Акт по результатам государственной историко-культурной экспертизы раздела об обеспечении сохранности объектов культурного наследия, входящего в состав проектной документации: «Строительство кольцевой скоростной автомобильной дороги на обходе Санкт-Петербурга, КАД-2 (Ленинградская область). Участок от автомобильной дороги М-11 «Нева» Москва – Санкт-Петербург до д. Кузьмолово. Основной ход» - Раздел 10. Иная документация в случаях, предусмотренных законодательными и иными нормативными правовыми актами Российской Федерации. Часть 3. Обеспечение сохранности объектов культурного наследия на участке, предназначенном для проектирования и строительства объекта. Книга 3. Объект культурного наследия федерального значения «Ансамбль «Зеленый пояс Славы Ленинграда»: Памятные километровые столбы на «Дороге Жизни», объекты культурного наследия регионального значения «Достопримечательное место «Дорога Жизни» и «Памятные километровые столбы, установленные на обочине ж.д. линии в 39 местах (в пределах Всеволожского района)», шифр ДП-2025-1246-ПТС1.1-ОСОКН3 (Изм.1), том 10.3.3, Санкт-Петербург, 2026 г.

г. Санкт-Петербург «24» сентября 2026 года

Настоящая государственная историко-культурная экспертиза проведена экспертом Ефимовой И.Е. на основании договора на проведение государственной историко-культурной экспертизы от 21 сентября 2026 года № 11/26-ГИКЭ (приложение № 11).

1. Дата начала и дата окончания проведения экспертизы:

Настоящая государственная историко-культурная экспертиза проведена в период с 21 сентября 2026 года по 24 сентября 2026 года.

2. Место проведения экспертизы:

г. Санкт-Петербург.

3. Заказчик экспертизы:

Общество с ограниченной ответственностью «Проектно-изыскательские решения в строительстве» (ООО «ПИРС»)

Юридический адрес: 197082, г. Санкт-Петербург, ул. Огтгиков, д.45, к.1, лит. А, пом.69-Н

Фактический адрес: 197082, г. Санкт-Петербург, Богатырский пр., д.49, к.2, пом.318

ИНН 7814690758
ОГРН 1177847165198

4. Сведения об эксперте:

Фамилия, имя, отчество	Ефимова Ирина Евгеньевна
Образование	Высшее
Специальность	Культурология; Государственное и муниципальное управление
Стаж работы	15 лет
Место работы и должность	Самозанятая
Реквизиты аттестации	Приказ Министерства культуры Российской Федерации от 13.02.2024 № 264 «Об аттестации экспертов по проведению государственной историко-культурной экспертизы» (приложение № 12)
Объекты экспертизы:	- выявленные объекты культурного наследия в целях обоснования целесообразности включения данных объектов в реестр; - документы, обосновывающие включение объектов культурного наследия в реестр; - документы, обосновывающие исключение объектов культурного наследия из реестра; документы, обосновывающие изменение категории историко-культурного значения объекта культурного наследия; - документация или разделы документации, обосновывающие меры по обеспечению сохранности объекта культурного наследия, включенного в реестр, выявленного объекта культурного наследия либо объекта, обладающего признаками объекта культурного наследия, при проведении земляных, мелиоративных, хозяйственных работ, указанных в статье 30 Федерального закона № 73-ФЗ работ по использованию лесов и иных работ в границах территории объекта культурного наследия либо на земельном участке, непосредственно связанном с земельным участком в границах территории объекта культурного наследия.

5. Информация о том, что в соответствии с законодательством Российской Федерации эксперт несет ответственность за достоверность сведений, изложенных в заключении:

Настоящая государственная историко-культурная экспертиза проведена в соответствии со статьями 28, 29, 30, 31, 32 Федерального закона от 25.06.2002 № 73-ФЗ «Об объектах культурного наследия (памятниках истории и культуры) народов Российской Федерации» и Положением о государственной историко-культурной экспертизе, утверждённым Постановлением Правительства Российской Федерации от 25.04.2024 № 530.

В соответствии с законодательством Российской Федерации эксперт несет ответственность за достоверность сведений, изложенных в заключении экспертизы, что подтверждает подписанием настоящего акта.

6. Цель и объект экспертизы.

6.1. Цель проведения государственной историко-культурной экспертизы:

Обеспечение сохранности объектов культурного наследия, включенных в единый государственный реестр объектов культурного наследия (памятников истории и культуры) народов Российской Федерации:

- объекта культурного наследия федерального значения «Памятные километровые столбы на Дороге Жизни», адрес (местонахождение): Ленинградская область, Всеволожский район, Всеволожское городское поселение, шоссе Дорога Жизни, километровый столб № 3 - № 11; Романовское сельское поселение, шоссе Дорога Жизни, километровый столб № 12 - № 20; Рахьинское городское поселение, шоссе Дорога Жизни, километровый столб № 21 – № 45,

- объекта культурного наследия регионального значения «Достопримечательное место «Дорога Жизни», адрес (местонахождение): Ленинагрсдкая область, территория Всеволожского и Кировского районов Ленинградской области;

- объекта культурного наследия регионального значения «Памятные километровые столбы, установленные на обочине ж.д. линии в 39 местах (в пределах Всеволожского района)», адрес (местонахождение): Ленинградская область, Всеволожский муниципальный район, Щегловское сельское поселение, дер. Малая Романовка, пос. Щеглово,

при проведении земляных, строительных, мелиоративных, хозяйственных работ, указанных в статье 30 Федерального закона от 25.06.2002 № 73-ФЗ «Об объектах культурного наследия (памятниках истории и культуры) народов Российской Федерации» работ по использованию лесов и иных работ, предусмотренных проектной документацией «Строительство кольцевой скоростной автомобильной дороги на обходе Санкт-Петербурга, КАД-2 (Ленинградская

область). Участок от автомобильной дороги М-11 «Нева» Москва – Санкт-Петербург до д. Кузьмолово. Основной ход».

6.2. Объект государственной историко-культурной экспертизы:

Раздел об обеспечении сохранности объектов культурного наследия, входящий в состав проектной документации: «Строительство кольцевой скоростной автомобильной дороги на обходе Санкт-Петербурга, КАД-2 (Ленинградская область). Участок от автомобильной дороги М-11 «Нева» Москва – Санкт-Петербург до д. Кузьмолово. Основной ход» - Раздел 10. Иная документация в случаях, предусмотренных законодательными и иными нормативными правовыми актами Российской Федерации. Часть 3. Обеспечение сохранности объектов культурного наследия на участке, предназначенном для проектирования и строительства объекта. Книга 3. Объект культурного наследия федерального значения «Ансамбль «Зеленый пояс Славы Ленинграда»: Памятные километровые столбы на «Дороге Жизни», объекты культурного наследия регионального значения «Достопримечательное место «Дорога Жизни» и «Памятные километровые столбы, установленные на обочине ж.д. линии в 39 местах (в пределах Всеволожского района)», шифр ДП-2025-1246-ПТС1.1-ОСОКН3 (Изм.1), том 10.3.3, Санкт-Петербург, 2026 г.

7. Перечень документов, представленных заказчиком или полученных экспертом самостоятельно:

- Раздел 10. Иная документация в случаях, предусмотренных законодательными и иными нормативными правовыми актами Российской Федерации. Часть 3. Обеспечение сохранности объектов культурного наследия на участке, предназначенном для проектирования и строительства объекта. Книга 3. Объект культурного наследия федерального значения «Ансамбль «Зеленый пояс Славы Ленинграда»: Памятные километровые столбы на «Дороге Жизни», объекты культурного наследия регионального значения «Достопримечательное место «Дорога Жизни» и «Памятные километровые столбы, установленные на обочине ж.д. линии в 39 местах (в пределах Всеволожского района)», шифр ДП-2025-1246-ПТС1.1-ОСОКН3 (Изм.1), том 10.3.3, Санкт-Петербург, 2026 г., входящий в состав проектной документации: «Строительство кольцевой скоростной автомобильной дороги на обходе Санкт-Петербурга, КАД-2 (Ленинградская область). Участок от автомобильной дороги М-11 «Нева» Москва – Санкт-Петербург до д. Кузьмолово. Основной ход» (приложение № 10);

- Копия письма комитета по сохранению культурного наследия Ленинградской области от 29.05.2026 № 01-17-4214/2026-0-1 (приложение № 8);

- Документация по планировке территории для размещения кольцевой скоростной автомобильной дороги на обходе Санкт-Петербурга, КАД-2 (Ленинградская область). Участок от автомобильной дороги М-11 «Нева» Москва – Санкт-Петербург до д. Кузьмолово. Основной ход: Этап 1. Участок ПК 0+00 – ПК 109+31,52; ПК 118+36 – ПК 222+00; ПК 252+00 – 626+91,28. Основная часть проекта планировки территории:

Раздел 1. «Проект планировки территории. Графическая часть». ДП-2025-1246-ДПТ-ППОЧ. Том 1.1 (приложение № 9);

Раздел 2. «Положение о размещении линейного объекта федерального значения». ДП-2025-1246-ДПТ-ППОЧ. Том 1.2 (приложение № 9);

- Выписка из единого государственного реестра объектов культурного наследия (памятников истории и культуры) народов Российской в отношении объекта культурного наследия регионального значения Достопримечательное место «Дорога жизни» (приложение № 2);

- Выписка из единого государственного реестра объектов культурного наследия (памятников истории и культуры) народов Российской Федерации в отношении объекта культурного наследия федерального значения «Памятные километровые столбы на «Дороге жизни» (приложение № 2);

- Выписка из единого государственного реестра объектов культурного наследия (памятников истории и культуры) народов Российской Федерации в отношении объекта культурного наследия регионального значения «Памятные километровые столбы, установленные на обочине ж.д. линии в 39 местах (в пределах Всеволожского района)», расположенного по адресу: Ленинградская область, Всеволожский муниципальный район, Щегловское сельское поселение, дер. Малая Романовка, пос. Щеглово (приложение № 2);

- Приказ комитета по культуре Ленинградской области от 17.03.2015 № 01-03/15-7 «О включении выявленного объекта культурного наследия «Достопримечательное место «Дорога Жизни» в единый государственный реестр объектов культурного наследия (памятников истории и культуры) народов Российской Федерации» (приложение № 3);

- Приказ комитета по сохранению культурного наследия Ленинградской области от 18.11.2024 № 01-03/24-131 «О внесении изменений в приказ комитета по культуре Ленинградской области от 17.03.2015 № 01-03/15-7 «О включении выявленного объекта культурного наследия «Достопримечательное место «Дорога Жизни» в единый государственный реестр объектов культурного наследия (памятников истории и культуры) народов Российской Федерации» (приложение № 3);

- Приказ комитета по культуре Ленинградской области от 27.02.2019 № 01-03/19-130 «Об установлении предмета охраны объекта культурного наследия

регионального значения «Достопримечательное место «Дорога Жизни»» (приложение № 3);

- извлечение из Постановления Совета Министров РСФСР от 04.12.1974 № 624 «О дополнении и частичном изменении постановления Совета Министров РСФСР от 30 августа 1960 г. № 1327 «О дальнейшем улучшении дела охраны памятников культуры в РСФСР» (приложение № 5);

- Приказ комитета по культуре Ленинградской области от 30.09.2013 № 40 «Об установлении границы территории объекта культурного наследия федерального значения «Ансамбль «Зеленый пояс Славы Ленинграда»: Памятные километровые столбы на «Дороге жизни» (приложение № 5);

- Приказ комитета по культуре Ленинградской области от 26.11.2013 № 78 «Об установлении границы территории объекта культурного наследия федерального значения «Ансамбль «Зеленый пояс Славы Ленинграда»: Памятные километровые столбы на «Дороге жизни» (приложение № 5);

- Приказ комитета по культуре Ленинградской области от 04.03.2015 № 01-03/15-2 «Об установлении предметов охраны объекта культурного наследия федерального значения Ансамбль «Зеленый пояс Славы Ленинграда» (приложение № 5);

- Приказ комитета по культуре Ленинградской области от 03.07.2015 № 01-03/15-32 «Об утверждении границ зон охраны объекта культурного наследия федерального значения ансамбль «Зеленый пояс Славы Ленинграда», а также требований к режимам использования земель и градостроительным регламентам в границах данных зон» (приложение № 5);

- Распоряжение комитета по культуре Ленинградской области от 29.04.2019 № 01-04/19-165 «Об утверждении охранного обязательства собственника или иного законного владельца объекта культурного наследия федерального значения «Памятные километровые столбы на «Дороге жизни», 1967 год, входящего в состав объекта культурного наследия федерального значения «Ансамбль «Зеленый пояс Славы Ленинграда», 1965-1968 гг., по адресу: Ленинградская область, Всеволожский район, Всеволожское городское поселение, шоссе Дорога Жизни, километровый столб №3-№11; Романовское сельское поселение, шоссе Дорога Жизни, километровый столб №12-№20; Рахьинское городское поселение, шоссе Дорога Жизни, километровый столб №21-№45, включенного в единый государственный реестр объектов культурного наследия (памятников истории и культуры) народов Российской Федерации» (приложение № 5);

- Кадастровый паспорт сооружения с КН 47:07:0915007:228 по адресу: Ленинградская область, Всеволожский муниципальный район, муниципальное образование «Рахьинское городское поселение», шоссе Дорога Жизни, километровый столб № 21 (приложение № 6);

- Решение Леноблисполкома от 16.05.1988 № 189 «Об утверждении списка военно-исторических памятников и памятных мест, подлежащих охране в Ленинградской области» (приложение № 7);

- Копия приказа комитета по культуре Ленинградской области от 30.09.2013 № 58 «Об установлении границы территории объекта культурного наследия регионального значения «Памятные километровые столбы, установленные на обочине ж.д. линии в 39 местах (в пределах Всеволожского района (приложение № 7).

8. Сведения об обстоятельствах, повлиявших на процесс проведения и результаты экспертизы:

Обстоятельства, повлиявшие на процесс проведения и результаты государственной историко-культурной экспертизы, отсутствуют.

9. Сведения о проведенных исследованиях с указанием примененных методов, объема и характера выполненных работ и их результатов:

Настоящая экспертиза проведена в соответствии с Федеральным законом от 25.06.2002 № 73-ФЗ «Об объектах культурного наследия (памятниках истории и культуры) народов Российской Федерации», Положением о государственной историко-культурной экспертизе, утвержденным постановлением Правительства Российской Федерации от 25.04.2024 № 530.

В рамках проведения настоящей государственной историко-культурной экспертизы были выполнены следующие исследования:

- рассмотрение представленных заказчиком документов;

- анализ исходно-разрешительной документации;

- изучение нормативно-правовой документации, необходимой для принятия экспертного решения;

- историко-архивные и библиографические исследования в объеме, необходимом для принятия экспертом соответствующих решений;

- изучение материалов актов государственных историко-культурных экспертиз:

- акта государственной историко-культурных экспертизы, обосновывающего включение в единый государственный реестр объектов культурного наследия выявленного объекта культурного наследия, связанного с созданием и функционированием военной коммуникации в 1941–1943 гг. в виде достопримечательного места с наименованием «Дорога жизни» (ОАО «Межрегиональный центр независимой историко-культурной экспертизы», 2014 г.),

- акта государственной историко-культурной экспертизы проектной документации по уточнению сведений об объекте культурного наследия

регионального значения «Достопримечательное место «Дорога жизни», расположенного на территории Всеволожского и Кировского районов Ленинградской области, установлению требований к осуществлению деятельности и требований к градостроительным регламентам в границах территории достопримечательного места. Шифр 21-ПД, от 18 июня 2026 г. (ООО «Межрегиональные проекты и программы развития», государственные эксперты Голубева И.Б., Зубова Е.М., Агафонова И.С.);

- анализ принятых проектных решений, в том числе по организации строительства, и выводов выполненной в разделе об обеспечении сохранности объектов культурного наследия оценки воздействия запроектированных работ на объекты культурного наследия, мер по обеспечению сохранности объектов культурного наследия при проведении работ, предусмотренных проектной документацией «Строительство кольцевой скоростной автомобильной дороги на обходе Санкт-Петербурга, КАД-2 (Ленинградская область). Участок от автомобильной дороги М-11 «Нева» Москва – Санкт-Петербург до д. Кузьмолово. Основной ход».

Исследования проводились на основе принципов научной обоснованности, объективности и законности, соблюдения требований действующего законодательства об охране объектов культурного наследия, презумпции сохранности объектов культурного наследия, достоверности и полноты информации. Указанные исследования проведены с применением методов историко-архитектурного, градостроительного и семантического анализа, сопоставления результатов натурных исследований и результатов анализа проектных решений, в объеме, достаточном для обоснования вывода экспертизы.

Результаты исследований, проведенных в рамках экспертизы, оформлены в виде настоящего акта.

10. Факты и сведения, выявленные и установленные в результате проведенных исследований.

10.1. Общие сведения

На экспертизу представлен Раздел 10. Иная документация в случаях, предусмотренных законодательными и иными нормативными правовыми актами Российской Федерации. Часть 3. Обеспечение сохранности объектов культурного наследия на участке, предназначенном для проектирования и строительства объекта. Книга 3. Объект культурного наследия федерального значения «Ансамбль «Зеленый пояс Славы Ленинграда»: Памятные километровые столбы на «Дороге Жизни», объекты культурного наследия регионального значения «Достопримечательное место «Дорога Жизни» и «Памятные километровые столбы, установленные на обочине ж.д. линии в 39 местах (в пределах Всеволожского района)», шифр ДП-

2025-1246-ПТС1.1-ОСОКН3 (Изм.1), том 10.3.3, Санкт-Петербург, 2026 г. (далее – Раздел ОСОКН), разработанный в составе проектной документации: «Строительство кольцевой скоростной автомобильной дороги на обходе Санкт-Петербурга, КАД-2 (Ленинградская область). Участок от автомобильной дороги М-11 «Нева» Москва – Санкт-Петербург до д. Кузьмолово. Основной ход» обществом с ограниченной ответственностью «Проектно-изыскательские решения в строительстве» (ООО «ПИРС») в 2026 г. Раздел ОСОКН подписан электронной цифровой подписью.

Раздел ОСОКН разработан на основании:

- письма комитета по сохранению культурного наследия Ленинградской области от 29.05.2026 № 01-17-4214/2026-0-1;

- разделов проектной документации «Строительство кольцевой скоростной автомобильной дороги на обходе Санкт-Петербурга, КАД-2 (Ленинградская область). Участок от автомобильной дороги М-11 «Нева» Москва – Санкт-Петербург до д. Кузьмолово. Основной ход», разработанных ООО «Проектно-изыскательский институт «Севзападдорпроект»;

- результатов инженерно-геологических изысканий;

- нормативно-правовых актов, в т.ч. об утвержденных границах территорий, зонах охраны, предметах охраны в отношении рассматриваемых в Разделе ОСОКН объектов культурного наследия;

- архивных, историографических и библиографических данных;

- исторических и современных картографических материалов.

В соответствии с письмом комитета по сохранению культурного наследия Ленинградской области от 29.05.2026 № 01-17-4214/2026-0-1 участок проектирования объекта «Строительство кольцевой скоростной автомобильной дороги на обходе Санкт-Петербурга, КАД-2 (Ленинградская область). Участок от автомобильной дороги М-11 «Нева» Москва – Санкт-Петербург до д. Кузьмолово. Основной ход» в части ПК510 – ПК 690 частично расположен:

- на территории объекта культурного наследия регионального значения «Достопримечательное место «Дорога Жизни», расположенного во Всеволожском и Кировском районах Ленинградской области, поставленного на государственную охрану приказом комитета по культуре Ленинградской области от 17.03.2015 № 01-03/15-7; иные объекты культурного наследия, включенные в единый государственный реестр объектов культурного наследия (памятников истории и культуры) народов Российской Федерации (далее – реестр), выявленные объекты культурного наследия в границах указанного участка отсутствуют;

- в границах защитной зоны объекта культурного наследия регионального значения «Памятные километровые столбы, установленные на обочине ж.д. линии в 39 местах (в пределах Всеволожского района)», расположенного по адресу:

железнодорожная трасса «Дорога жизни», от платформы Ковалево до ст. Ладожское озеро, установленной в соответствии с пп. 2 п. 3 ст. 34.1 Федерального закона от 25.06.2002 № 73-ФЗ «Об объектах культурного наследия (памятниках истории и культуры) народов Российской Федерации» (далее – Федеральный закон № 73-ФЗ) на расстоянии 250 метров от внешних границ территории ансамбля, расположенного вне границ населенного пункта.

Письмом комитета по сохранению культурного наследия Ленинградской области от 29.05.2026 № 01-17-4214/2026-0-1 в соответствии со ст. 5.1, 28, 30, 31, 32, 36 Федерального закона № 73-ФЗ заказчику работ до проведения земляных, строительных и иных работ предписано:

- разработать в составе проектной документации раздел об обеспечении сохранности или проект обеспечения сохранности, включающих оценку воздействия проводимых работ на объекты культурного наследия регионального значения «Достопримечательное место «Дорога Жизни» и «Памятные километровые столбы, установленные на обочине ж.д. линии в 39 местах (в пределах Всеволожского района)» (далее - документация или раздел документации, обосновывающий меры по обеспечению сохранности объектов культурного наследия);

- получить по документации или разделу документации, обосновывающей меры по обеспечению сохранности объектов культурного наследия, заключение государственной историко-культурной экспертизы и представить его совместно с указанной документацией в Комитет на согласование;

- обеспечить реализацию согласованной Комитетом документации или раздела документации, обосновывающей меры по обеспечению сохранности объектов культурного наследия.

На основании выполненных в Разделе ОСОКН исследований в части совмещения границ проектируемого объекта и границ территорий объектов культурного наследия, установлено, что в непосредственной близости от полосы отвода расположен объект культурного наследия федерального значения «Памятные километровые столбы на Дороге Жизни», адрес (местонахождение): Ленинградская область, Всеволожский район, Всеволожское городское поселение, шоссе Дорога Жизни, километровый столб № 3 - № 11; Романовское сельское поселение, шоссе Дорога Жизни, километровый столб № 12 - № 20; Рахьинское городское поселение, шоссе Дорога Жизни, километровый столб № 21 – № 45.

В соответствии с п. 2 ст. 36 Федерального закона от 25.06.2002 № 73-ФЗ «Об объектах культурного наследия (памятниках истории и культуры) народов Российской Федерации» (далее - Федеральный закон № 73-ФЗ) изыскательские, проектные, земляные, строительные, мелиоративные, хозяйственные работы, указанные в статье 30 Федерального закона № 73-ФЗ работы по использованию

лесов и иные работы в границах территории объекта культурного наследия, включенного в реестр, проводятся при условии соблюдения установленных ст. 5.1 Федерального закона № 73-ФЗ требований к осуществлению деятельности в границах территории объекта культурного наследия и при условии реализации согласованных соответствующим органом охраны объектов культурного наследия обязательных разделов об обеспечении сохранности указанных объектов культурного наследия в проектах проведения таких работ или проектов обеспечения сохранности указанных объектов культурного наследия, включающих оценку воздействия проводимых работ на указанные объекты культурного наследия.

В соответствии с п. 1 ст. 5.1 Федерального закона № 73-ФЗ на территории достопримечательного места разрешаются работы по сохранению памятников и ансамблей, находящихся в границах территории достопримечательного места, работы, направленные на обеспечение сохранности особенностей достопримечательного места, являющихся основаниями для включения его в реестр и подлежащих обязательному сохранению; строительство объектов капитального строительства в целях воссоздания утраченной градостроительной среды; осуществление ограниченного строительства, капитального ремонта и реконструкции объектов капитального строительства при условии сохранения особенностей достопримечательного места, являющихся основаниями для включения его в реестр и подлежащих обязательному сохранению.

В соответствии с п. 3 ст. 36 Федерального закона № 73-ФЗ строительные и иные работы на земельном участке, непосредственно связанном с земельным участком в границах территории объекта культурного наследия, проводятся при наличии в проектной документации разделов об обеспечении сохранности указанного объекта культурного наследия или проекта обеспечения сохранности указанного объекта культурного наследия, включающих оценку воздействия проводимых работ на указанный объект культурного наследия, согласованных с региональным органом охраны объектов культурного наследия.

В соответствии с п. 2 ст. 34 Федерального закона № 73-ФЗ охранная зона объекта культурного наследия - территория, в пределах которой в целях обеспечения сохранности объекта культурного наследия в его историческом ландшафтном окружении устанавливается особый режим использования земель и земельных участков, ограничивающий хозяйственную деятельность и запрещающий строительство, за исключением применения специальных мер, направленных на сохранение и регенерацию историко-градостроительной или природной среды объекта культурного наследия.

В соответствии со ст. 34.1. Федерального закона № 73-ФЗ защитными зонами объектов культурного наследия являются территории, которые прилегают к включенным в реестр памятникам и ансамблям и в границах которых в целях

обеспечения сохранности объектов культурного наследия и композиционно-видовых связей (панорам) запрещаются строительство объектов капитального строительства и их реконструкция, связанная с изменением их параметров (высоты, количества этажей, площади), за исключением строительства и реконструкции линейных объектов.

Таким, образом, Раздел ОСОКН разработан в целях обеспечения сохранности объекта культурного наследия регионального значения «Достопримечательное место «Дорога Жизни», на территории которого частично расположен участок проектирования, объекта культурного наследия федерального значения «Памятные километровые столбы на Дороге Жизни» (Памятный километровый столб 21 км), расположенного в непосредственной близости от участка проектирования, объекта культурного наследия регионального значения «Памятные километровые столбы, установленные на обочине ж.д. линии в 39 местах (в пределах Всеволожского района)» («Памятный километровый столб 26/27 км»), в границах защитной зоны которого частично расположен участок проектирования объекта линейного строительства, при проведении земляных, строительных, мелиоративных, хозяйственных и иных работ, предусмотренных проектной документацией «Строительство кольцевой скоростной автомобильной дороги на обходе Санкт-Петербурга, КАД-2 (Ленинградская область). Участок от автомобильной дороги М-11 «Нева» Москва – Санкт-Петербург до д. Кузьмолово. Основной ход».

10.2. Сведения об объектах культурного наследия.

Объект культурного наследия регионального значения «Достопримечательное место «Дорога Жизни»

Объект культурного наследия регионального значения «Достопримечательное место «Дорога Жизни» (далее – объект, достопримечательное место) включен в реестр на основании приказа комитета по культуре Ленинградской области от 17.03.2015 № 01-03/15-7 (в ред. приказа комитета по сохранению культурного наследия Ленинградской области от 18.11.2024 № 01-03/24-131).

Объект зарегистрирован в реестре приказом Министерства культуры Российской Федерации от 06.02.2025 № 154299-р, регистрационный номер 471731432500005. Вид объекта культурного наследия: достопримечательное место.

Время возникновения или дата создания объекта культурного наследия, даты основных изменений (перестроек) объекта культурного наследия и (или) даты связанных с ним исторических событий: 12 сентября 1941 - 30 марта 1943 гг.; 1964 - 1985 гг.

Адрес (местонахождение) объекта: Ленинградская область, территория Всеволожского и Кировского районов Ленинградской области.

Предмет охраны достопримечательного места установлен приказом комитета по культуре Ленинградской области от 27.02.2019 № 01-03/19-130.

В соответствии с п. 2 ст. 56.4 Федерального закона № 73-ФЗ в целях обеспечения сохранности предмета охраны достопримечательного места в границах территории достопримечательного места органом охраны объектов культурного наследия, указанным в п. 3 ст. 5.1 Федерального закона № 73-ФЗ, в соответствии с категорией историко-культурного значения данного объекта культурного наследия устанавливаются требования к осуществлению деятельности в границах территории достопримечательного места, ограничения использования лесов и требования к градостроительному регламенту в границах территории достопримечательного места, включая требования к видам разрешенного использования земельных участков, к хозяйственной деятельности на земельных участках в границах территории достопримечательного места.

Границы территории достопримечательного места, а также требования к осуществлению деятельности и требования к градостроительным регламентам в границах территории достопримечательного места в настоящее время в установленном порядке не утверждены.

06.07.2026 на официальном сайте комитета по сохранению культурного наследия Ленинградской области размещен акт государственной историко-культурной экспертизы проектной документации по уточнению сведений об объекте культурного наследия регионального значения «Достопримечательное место «Дорога жизни», расположенного на территории Всеволожского и Кировского районов Ленинградской области, установлению требований к осуществлению деятельности и требований к градостроительным регламентам в границах территории достопримечательного места. Шифр 21-ПД, от 18 июня 2026 г. (ООО «Межрегиональные проекты и программы развития», государственные эксперты Голубева И.Б., Зубова Е.М., Агафонова И.С.), содержащий проект границ территории объекта культурного наследия регионального значения «Достопримечательное место «Дорога Жизни» и проект требований к осуществлению деятельности и требований к градостроительным регламентам в границах территории достопримечательного места.

Объект культурного наследия федерального значения «Памятные километровые столбы на Дороге Жизни»

Объект культурного наследия федерального значения «Памятные километровые столбы на Дороге Жизни» (далее - объект, ансамбль) включен в единый государственный реестр объектов культурного наследия (памятников истории и культуры) народов Российской Федерации на основании Постановления Совета Министров РСФСР от 04.12.1974 № 624.

Объект зарегистрирован в реестре приказом Министерства культуры Российской Федерации от 29.12.2015 № 29134-р, регистрационный номер 471420280300736.

Дата создания (возникновения) объекта: 1967 год.

Вид объекта: ансамбль. Входит в состав объекта культурного наследия федерального значения «Ансамбль «Зеленый пояс Славы Ленинграда».

Адрес (местонахождение) объекта: Ленинградская область, Всеволожский район, от ж.д. станции Ржевка до западного побережья Ладожского озера (Ленинградская область, Всеволожский район, Всеволожское городское поселение, шоссе Дорога Жизни, километровый столб № 3 - № 11; Романовское сельское поселение, шоссе Дорога Жизни, километровый столб № 12 - № 20; Рахьинское городское поселение, шоссе Дорога Жизни, километровый столб № 21 – № 45).

Границы территории объекта культурного наследия федерального значения «Ансамбль «Зеленый пояс Славы Ленинграда»: Памятные километровые столбы на «Дороге жизни» утверждены приказами комитета по культуре Ленинградской области от 30.09.2013 № 40, от 26.11.2013 № 78, предмет охраны – приказом комитета по культуре Ленинградской области от 04.03.2015 № 01-03/15-2.

Приказом комитета по культуре Ленинградской области от 03.07.2015 № 01-03/15-32 утверждены границы зон охраны объекта культурного наследия федерального значения «Ансамбль «Зеленый пояс Славы Ленинграда», а также требования к режимам использования земель и градостроительным регламентам в границах данных зон, в том числе, объекта культурного наследия федерального значения «Памятные километровые столбы на «Дороге жизни».

Распоряжением комитета по культуре Ленинградской области от 29.04.2019 № 01-04/19-165 утверждено охранное обязательство собственника или иного законного владельца объекта культурного наследия федерального значения «Памятные километровые столбы на «Дороге жизни».

Объект культурного наследия регионального значения «Памятные километровые столбы, установленные на обочине ж.д. линии в 39 местах (в пределах Всеволожского района)»

Объект культурного наследия регионального значения «Памятные километровые столбы, установленные на обочине ж.д. линии в 39 местах (в пределах Всеволожского района)» (далее - объект, ансамбль) включен в единый государственный реестр объектов культурного наследия (памятников истории и культуры) народов Российской Федерации на основании решения Леноблисполкома от 16.05.1988 № 189 «Об утверждении списка военно-исторических памятников и памятных мест, подлежащих охране в Ленинградской области».

Объект зарегистрирован в реестре приказом Министерства культуры Российской Федерации от 07.03.2023 № 145653-р, регистрационный номер 471421367610005.

Дата создания (возникновения) объекта не определена.

Адрес (местонахождение) объекта (в соответствии с решением Леноблисполкома от 16.05.1988 № 189): Ленинградская область, Всеволожский район, жел.-дор. трасса «Дорога жизни», от платформы Ковалево до ст. Ладожское озеро.

Адрес (местонахождение) объекта (в соответствии с выпиской из реестра): Ленинградская область, Всеволожский муниципальный район, Щегловское сельское поселение, дер. Малая Романовка, пос. Щеглово.

Вид объекта: ансамбль.

Границы территории объекта культурного наследия установлены приказом комитета по культуре Ленинградской области от 30.09.2013 № 58. Предмет охраны ансамбля не утвержден.

Защитная зона объекта культурного наследия установлена в соответствии со ст. 34.1 Федерального закона № 73-ФЗ на расстоянии 250 м от внешних границ территории ансамбля (для «Памятного километрового столба 26/27 км», расположенного вне границ населенного пункта).

Краткие исторические сведения об объектах культурного наследия:

«Дорога жизни» - военно-стратегическая транспортная магистраль, связывавшая во время Великой Отечественной войны с сентября 1941 года по март 1943 года осажденный немцами Ленинград (ныне Санкт-Петербург) с тылом страны. По Дороге жизни проходила эвакуация населения, фабрик и заводов, подвозились продовольствие, топливо, подкрепления, вооружение и боеприпасы.

Дата 12 сентября 1941 года считается началом открытия Дороги жизни.

На момент начала блокады от Ленинграда до поселка Коккорево на берегу Ладожского озера шла булыжно-мостовая дорога протяженностью 55 километров. Со стороны Ладоги машины ехали до Борисовой гривы, сворачивали на Лепсари, затем ехали по полигонной дороге и выходили на Среднюю Охту. В обратном направлении движение было организовано по следующему маршруту: Ржевка - Приютино - Бернгардовка - Христиновский проспект - Всеволожский проспект - Колтушский проспект - затем трасса уходила в лес и выходила на существующую дорогу в поселке Романовка - Проба - Рахья (современной дороги на Рахью не было) - Коккорево.

Именно по этому пути первоначально отвозили все грузы от Ладоги до Ленинграда, но поскольку автомобильную дорогу за короткое время разбили, в срочном порядке было принято решение строить подъездные пути к

железнодорожной станции «Ладожское озеро» недалеко от деревни Осиновец, и большую часть грузов стали отправлять железнодорожным транспортом. По автомобильной дороге уже отправляли только спецгруз: снаряды, опасное вооружение и другие грузы.

Малодеятельная в предвоенные годы Ириновская железнодорожная линия оказалась единственным железнодорожным путём, который мог эксплуатироваться на всём своем протяжении, а ранее безлюдная маленькая станция Ладожское Озеро в годы войны превратилась в развитой железнодорожный узел с пятью станциями и примыкавшим к ним большим озерно-речным портом. Отсюда в 1941-1943 годах осуществлялось руководство железнодорожными перевозками в блокированный Ленинград.

В результате реконструкции Ириновской линии помимо станции Ладожское Озеро получили развитие станции Ковалёво, Мельничный ручей, Рахья и Борисова Грива, были открыты дополнительные разъезды Ваганово и Корнево. Всего на участке дополнительно уложили 16 километров вторых и станционных путей. Благодаря проведенному в кратчайшие сроки усилению верхнего и нижнего строения пути, стало возможным пропускать по ранее малодеятельной линии товарные паровозы серии Э с полновесными поездами.

По Ладожскому озеру в навигационные периоды перевозки производились по водной трассе на кораблях Ладожской военной флотилии и судах Северо-Западного речного пароходства из портов Новая Ладога (большая трасса 125 км) и Кобона (малая трасса 35 км) до порта Осиновец; в период ледостава — по ледовой дороге на автомашинах из Кобоны до Ваганова и Коккорева.

Изначально трассу не называли Дорогой жизни, это словосочетание появилось намного позже. Первоначальное название Военно-транспортная магистраль стратегического назначения Ленинградского фронта.

Каждый день по дороге перевозилось в обе стороны примерно 6000 тонн груза. Общее количество груза, перевезенное в Ленинград по Дороге жизни за весь период ее действия, составило свыше 1 млн. 615 тонн. За это же время из города было эвакуировано почти 1,5 млн. человек.

Создание мемориала, посвященного «Дороге жизни».

Первым документальным свидетельством об увековечении событий на «Дороге жизни» является сообщение в Бюллетене Исполкома Ленгорсовета за 1956 год, «Сооружение памятников на Ладожской ледовой трассе («Дорога жизни»), действовавшей в период блокады Ленинграда с 1941 по 1943 гг.». В нем в частности говорится: «Учитывая пожелания трудящихся Ленинграда о сооружении памятников на Ладожской ледовой трассе, Исполком Ленгорсовета обязал Управление культуры соорудить к 40-летию Советской власти – 7 ноября 1957 года в районе порта Кобона и в районе станции Ладожское озеро – Борисова Грива

памятники, посвященные героическим защитникам и работникам Ладожской ледовой трассы («Дорога жизни»). Однако памятник-стела в Кобоне был установлен только в 1964 г., архитекторы - М.Н. Мейсель, А.А. Яковлев. Надпись на памятнике: «Через Кобону шла «Дорога жизни». Она, прорвав фашистскую блокаду, соединила сердце Ленинграда с родной Москвой, с советскою Отчизной 1941-1943 гг.».

В феврале 1965 году в газете «Смена» была опубликована статья поэта-фронтовика Михаила Дудина «Зеленый пояс мира», в ней были такие слова: «Пусть на месте кольца блокады вырастет вокруг Ленинграда ЗЕЛЕНОЕ КОЛЬЦО МИРА, пусть оно обозначит на вечные времена своим зеленым шумом рубеж нашего мужества». Идея получила свое продолжение и в 1967 году, был завершен проект общей планировки «Зеленого пояса Славы» - комплекса мемориальных сооружений на рубежах обороны Ленинграда в 1941-1944 гг. Авторами проекта «Дорога жизни» стали архитекторы В.А. Каменский, Т.Н. Булдаков и В.А. Гайкович. Консультантами были члены Совета ветеранов «Дороги жизни» Л.А. Левин и Ю.Д. Ломан.

По замыслу авторов в комплекс военного мемориала должны были входить разнообразные архитектурные произведения, сочетающие в композиции скульптуру, памятные знаки и сохраненные или восстановленные оборонительные сооружения, символизирующие героизм защитников Ленинграда. Функцию связующих элементов должны были выполнять зелёные насаждения (парки, мемориальные аллеи, скверы и др.), соединяющие рассредоточенные на больших расстояниях мемориалы в единый архитектурно-художественный комплекс.

Работу по уточнению линии фронта и мест дислокации войск провел Штаб ПВО.

В соответствии с военной обстановкой осени 1941 года «Зеленый пояс Славы» подразделяется на отдельные участки:

1) «Большое блокадное кольцо» (южный берег Финского залива в районе Лигово -Пулковские высоты - севернее г. Пушкин - южнее г. Колпино - г. Кировск - правый берег Невы - западный берег Ладожского озера - деревни Верхние и Нижние Никулясы - пос. Васкелово - р. Сестра - северный берег Финского залива). На этой территории расположены мемориалы «Кировский вал», «Пулковский рубеж», «Ополченцы», «Непокоренные», «Штурм», «Ижорский таран», «Невский порог», «Невский пятачок», «Прорыв», «Безымянная высота», «Лемболовская твердыня», «Сад мира» и «Сестра».

2) «Малое блокадное кольцо» (Ораниенбаумский плацдарм: г. Петродворец - Гостилицкое шоссе - деревня Порожки - р. Воронка - деревня Керново). Он включает в себя мемориалы «Приморский», «Атака», «Якорь», «Январский гром», «Гостилицкий», «Дальний рубеж» и «Берег мужественных».

3) Западные и восточные участки «Дороги жизни» с памятниками «Цветок жизни», «Румболовская гора», «Катюша», «Разорванное кольцо», «Переправа», «Стальной путь» и мемориал «Кронштадский» на о. Котлин.

Общая протяженность «Зеленого пояса Славы» составляла 200 км. Мемориал возводился «методом народной стройки», в его создании участвовали жители и крупнейшие организации Ленинграда. В канун 20-летия Победы на местах будущих мемориалов были уложены закладные камни, посажены первые деревья. Для реализации общего замысла «Зеленого пояса Славы» исполкомы Ленинградского городского и областного Советов приняли решение о шефстве исполкомов районных Советов города и области над отдельными его участками. К работам были привлечены коллективы 14 промышленных предприятий, учебных заведений, личный состав воинских частей.

В проекте предусматривалось сооружение памятников, символизирующих «Дорогу жизни», в основных пунктах главного направления на автомобильной трассе – Ленинград - Осиновец. К 50-летию советской власти - в 1966-1968 г. было завершено оформление всего мемориального ансамбля и воздвигнуты такие основные монументы как, Памятник «Румболовская гора», «Памятные километровые столбы на «Дороге жизни», Памятник «Разорванное кольцо», Памятник «Катюша», Памятник «Цветок жизни», впоследствии отнесенные Постановлением Совета Министров РСФСР от 04.12.1974 № 624 «О дополнении и частичном изменении Постановления Совета Министров РСФСР от 30 августа 1960 г. № 1327 «О дальнейшем улучшении дела охраны памятников культуры в РСФСР» к памятникам истории государственного значения в составе Ансамбля «Зеленый пояс Славы Ленинграда». В настоящее время в соответствии со ст. 64 Федерального закона от 25.06.2002 № 73-ФЗ «Об объектах культурного наследия (памятниках истории и культуры) народов Российской Федерации» указанные объекты являются памятниками истории и культуры федерального значения.

Однако грандиозный проект не был доведен до конца. На месте большинства памятников остались закладные стелы, не высажены зеленые кулисы, объединяющие элементы комплекса.

Дополнительно важно отметить, что 18 октября 1988 г. СССР ратифицировал Конвенцию об охране всемирного культурного и природного наследия. Исторический центр Санкт-Петербурга и связанные с ним группы памятников, в том числе Зеленый пояс Славы и Дорога жизни, были включены в список памятников Всемирного наследия в 1990-м году, одними из первых в России.

Ладожская коммуникация не имеет аналогов в мировой истории по масштабам деятельности, по сложности сооружения, опасностям, связанным с ее строительством и эксплуатацией. Постоянно совершенствуясь, она превратилась в мощную, хорошо организованную транспортную артерию стратегического

значения, несмотря на постоянное воздействие противника, который стремился прервать связь Ленинграда со страной. По ней непрерывным потоком перемещались в блокированный Ленинград различные грузы, и прежде всего продовольствие, доставлялись пополнения фронту и флоту, производилась эвакуация. За весь период действия Ладожской коммуникации с начала блокады и до 30 марта 1943 г., когда растаяла вторая ледовая дорога, по ней было доставлено в Ленинград без малого 1,5 млн т. грузов и около 450 тыс. человек, главным образом военнослужащих, и вывезено из Ленинграда, не считая переброски нескольких воинских соединений, более 1 млн 200 тыс. человек, в основном жителей города, и большое количество грузов. В течение всего периода блокады Ленинграда Ладожская магистраль являлась неотъемлемой частью фронта и стала одним из важнейших факторов победы под Ленинградом. Созданная в послевоенный период грандиозная система мемориальных комплексов «Дорога жизни», стала художественным воплощением героической темы в скульптурно-архитектурных формах и стала органической частью Ансамбля «Зеленый пояс Славы Ленинграда»

В 1960-е гг. трассу Дороги жизни несколько изменили: от Коккорево до Санкт-Петербурга она стала короче на 10 километров, и протяженность современного шоссе составляет 45 км. Сегодня это автомобильная дорога регионального значения, проходящая по территории Всеволожского района Ленинградской области. Она имеет название «Санкт-Петербург - Морье», ее протяженность составляет 52,5 км. В 2007-2010 годах на дороге был реконструирован участок в 7,2 км (2+317 км - 9+520 км). В 2014 - 2015 годах был проведен ремонт на участке 9+544 км - 40+000 км от Рябовского шоссе Санкт-Петербурга до перекрестка с Колтушским шоссе. После реконструкции в границах объекта культурного наследия было расширено дорожное полотно, на котором появилось по три полосы движения в каждую сторону, а по его краям разместили пешеходные тротуары и газоны, а также два наземных перехода. После Румболовской развязки дорога пока остается однополосной в каждую сторону.

Объект культурного наследия «Памятные километровые столбы на «Дороге жизни», 1967 год, является частью единого мемориального комплекса «Зеленый пояс Славы Ленинграда».

Зеленый пояс Славы Ленинграда – это длинная цепь монументов, отмечающих героический подвиг защитников юго-восточных окраин Ленинграда, которая тянется от южной оконечности Ладожского озера мимо Московской Дубровки, Усть-Тосно, Колпино, Ям-Ижоры, города Пушкина и Пулково к восточной оконечности Финского залива.

Зеленый пояс Славы состоит из трёх больших участков. Первый получил наименование «Большого блокадного кольца», второй назван «Малым блокадным

кольцом», или «Ораниенбаумским плацдармом». Наконец, третья часть, на западно-восточном направлении – «Дорога жизни».

Мемориал возводился поэтапно на протяжении пятнадцати лет. По «Дороге жизни» на каждом ее километре установлен мемориальный бетонный столб. Километровые столбы вдоль автомобильной дороги были спроектированы в 1967 году.

Проект разработан архитектором М.Н. Мейселем. Копия эскизного проекта километровых столбов на Дороге жизни хранится в фондах архива Комитета по сохранению культурного наследия Ленинградской области. Эскиз демонстрирует, что первоначальный замысел не претерпел никаких существенных изменений. Столб представляет собой бетонную прямоугольную стелу на также бетонном прямоугольном основании. В верхней части столба делалась вогнутая ниша, в которой располагались либо звезда, либо изображение серпа и молота, выполненные из металла. Столбы со звездами и серпами, и молотами чередовались. Из металла выполнялись цифры, обозначающие километр дороги и надпись «Дорога Жизни». Цифры располагались в середине столба прямо на плоскости фасада, а надпись – в нижней части в нишах, таким образом, чтобы буквы были вровень с фасадной поверхностью. Единственным отличием эскизного проекта от реализованных мемориальных сооружений является отсутствие номеров километров на столбах со звездами. Уже на этапе реализации мемориального комплекса было принято решение разместить километровые цифры на всех столбах.

Столбы были изготовлены и установлены в течение 1967-1968 годов. Об этом и свидетельствует Решение Исполкома Ленгорсовета депутатов трудящихся от 30 декабря 1968 года «О мерах по охране, благоустройству и содержанию памятников Зеленого пояса Славы», где говорится: «Поручить областному управлению строительства и ремонта автомобильных дорог принять на обслуживание 45 мемориальных километровых столбов, установленных на «Дороге жизни» для дальнейшего содержания и ухода».

По аналогии с памятными километровыми столбами, установленными вдоль автомобильной части Дороги Жизни, вдоль железнодорожной трассы «Дороги жизни» также были установлены памятные километровые столбы, которые в соответствии с решением Леноблисполкома от 16.05.1988 № 189 «Об утверждении списка военно-исторических памятников и памятных мест, подлежащих охране в Ленинградской области» были отнесены к памятникам местного (областного) значения. В настоящее время в соответствии со ст. 64 Федерального закона № 73-ФЗ ансамбль «Памятные километровые столбы, установленные на обочине ж.д. линии в 39 местах (в пределах Всеволожского района)» является объектом культурного наследия регионального значения.

Материалы исторической иконографии в отношении участка размещения проектируемого объекта линейного строительства КАД-2 приведены в приложении № 1.

10.3. Анализ проектной документации

Представленный на экспертизу Раздел ОСОКН состоит из текстовой части, графической части и приложений.

Разработчиками проведены исследовательские мероприятия: сбор и изучение данных об объектах культурного наследия; анализ нормативно-правовых документов; натурное обследование участка проектирования с проведением фотофиксации исследуемой территории; анализ принятых проектных решений и оценка воздействия проектируемых работ, технологии и организации производства работ на объекты культурного наследия, по результатам проведенной комплексной оценки воздействия выполняемых работ на объекты культурного наследия сформулированы выводы и разработаны меры по обеспечению сохранности объектов культурного наследия.

Результаты данных исследований отражены в структуре и содержании Раздела ОСОКН.

В главе 1 «Основание для разработки раздела ОСОКН» приведены основания для разработки, перечень исходных данных, приведены требования статей Федерального закона № 73-ФЗ, в соответствии с которыми разработан Раздел ОСОКН.

Согласно исходным данным проектом предполагается:

- подготовка территории;
- строительство линейного объекта – автомобильной дороги КАД-2 и искусственных сооружений;
- переустройство сетей инженерных коммуникаций;
- рекультивация затрагиваемых земель.

В северной части трассы проектирования, на участке ПК 582 – ПК586, полоса отвода линейного объекта затрагивает территорию объекта культурного регионального значения «Достопримечательное место «Дорога жизни».

В непосредственной близости от полосы отвода проектируемого строительства, в районе ПК 585, в месте проектируемого строительства транспортной развязки № 5 (ТР5), у юго-западной окраины д. Проба, Рахьинского городского поселения, Всеволожского р-на Ленинградской обл., расположены территория и охранная зона (ОЗ-21) объекта культурного наследия федерального значения «Ансамбль «Зеленый пояс Славы Ленинграда»: Памятные километровые столбы на «Дороге жизни» - «Памятный километровый столб 21-й км».

Полоса отвода проектируемого строительства в районе ПК 582-585, в месте проектируемого строительства транспортной развязки № 5 (ТР5) и путепровода над ж/д путями, затрагивает защитную зону объекта культурного наследия регионального значения «Памятные километровые столбы, установленные на обочине ж. д. линии в 39 местах (в пределах Всеволожского района)» - «Памятный километровый столб 26/27 км». Территория указанного объекта культурного наследия полосой отвода проектируемого строительства не затрагивается.

В главе 2 «Методика, цели и задачи разработки раздела ОСОКН» указано, что целью разработки Раздела ОСОКН является недопущение негативного воздействия проектируемым строительством автомобильной дороги на объект культурного наследия регионального значения «Достопримечательное место «Дорога жизни» и связанные с ним памятники: «Ансамбль «Зеленый пояс Славы Ленинграда»: Памятные километровые столбы на «Дороге жизни», в частности «Памятный километровый столб 21-й км», «Памятные километровые столбы, установленные на обочине ж. д. линии в 39 местах (в пределах Всеволожского района)» - «Памятный километровый столб 26/27 км».

Для достижения поставленной цели предусмотрено осуществление следующих задач:

- определение расположения объектов культурного наследия относительно полосы отвода проектируемого строительства автомобильной дороги;

- оценка воздействия планируемых работ на объекты культурного наследия;

- оценка воздействия на объекты культурного наследия технологии и организации производства работ с учетом сведений о методах ведения работ, использования машин и механизмов, организации строительной площадки с учетом проезда строительной техники;

- разработка мер по обеспечению сохранности объектов культурного наследия в процессе производства работ по объекту «Строительство кольцевой скоростной автомобильной дороги на обходе Санкт-Петербурга, КАД-2 (Ленинградская область). Участок от автомобильной дороги М-11 «Нева» Москва – Санкт-Петербург до д. Кузьмолово. Основной ход».

В главе 3 «Нормативная документация» приведен перечень нормативной документации, в соответствии с которой разработан Раздел ОСОКН, которая является действующей и актуальной, содержащий в том числе перечень нормативно-правовых актов, в соответствии с которыми утверждены границы территории объектов культурного наследия, зоны охраны и требования к режимам использования земель и градостроительным регламентам в границах данных зон, предметы охраны.

В главе 4 «Общие сведения о трассе и полосе отвода проектируемого линейного объекта» содержат основные сведения о проектируемом объекте:

«Строительство кольцевой скоростной автомобильной дороги на обходе Санкт-Петербурга, КАД-2 (Ленинградская область). Участок от автомобильной дороги М-11 «Нева» Москва – Санкт-Петербург до д. Кузьмолово. Основной ход», планируемого к размещению на территории в Тосненского, Кировского, Всеволожского районов Ленинградской области с приведением общей ситуационной схемы размещения проектируемого объекта, а также сведения о постоянной и временной полосах отвода, об инженерно-геологических условиях участка проектирования.

Границы работ по этапу 1 приняты ПК 0+00 – ПК 109+31,52, ПК 118+36 – ПК 626+91,28, за исключением ПК 222+00 – ПК 252+00 «Строительство кольцевой скоростной автомобильной дороги на обходе г. Санкт-Петербурга, КАД-2 (Ленинградская область). Участок от автомобильной дороги М-11 «Нева» Москва - Санкт-Петербург до д. Кузьмолово. Река Нева».

Строительная длина: 82 км.

Число полос движения: 4 шт.

Ширина полосы движения: 3,75 м.

Ширина разделительной полосы: 4,0 м.

Искусственные сооружения: 39 шт.

Транспортные развязки в разных уровнях: 7 шт.

В коридоре прохождения трассы имеются:

- автомобильные дороги федерального и регионального значения;
- грунтовые дороги местного назначения;
- железные дороги;
- линии электропередач различной мощности, газопроводы, нефтепроводы, подземные кабели и др.;
- трасса проходит, преимущественно в стороне от населенных пунктов.

Большая часть трассы, не занятая инженерными сооружениями, находится на сельскохозяйственных полях совхоза имени Тельмана, далее большая часть трассы проходит по лесным массивам и болотистым участкам.

Работы подготовительного и основного этапов выполняются в границах постоянной и временной полосы отвода.

Проектируемый участок автомобильной дороги расположен в пределах зоны планируемого размещения линейного объекта в соответствии с согласованной документацией по планировке территории (ДПТ).

Временный отвод предусмотрен для размещения площадок складирования, бытовых городков, стоянки техники, временных проездов. Площадки, устраиваемые в подготовительном периоде, в дальнейшем, используются для выполнения работ основного периода.

В административном отношении трасса проектирования проходит по землям, по своему назначению принадлежащим к категориям:

Земли сельскохозяйственного назначения;

Земли населенных пунктов;

Земли промышленности;

Земли лесного фонда;

Земли водного фонда;

Неразграниченная государственная собственность.

Инертные материалы поступают в производство работ как непосредственно с автотранспорта («с колёс»), так и с мест предварительного складирования. Разработка карьеров для добычи инертных материалов (песок, щебень) не предусматривается, поставки организуются за счёт существующих месторождений.

В связи с выполнением работ на объекте (работы основного периода) в постоянной полосе отвода, предусматривается устройство временных площадок для хранения части инертных материалов для обеспечения строительства материалами за границами постоянного отвода. Общая площадь складов – 1296016 м^2.

Конуса хранения инертных материалов, растительного грунта, части грунта от выторфовки располагаются в границах постоянной и временной полосы отвода.

Складирование в конусы снятого растительного грунта и необходимого количества грунта от выторфовки, предусматривается на весь объем, без учета нормы в днях, для дальнейшего использования на объекте.

Дорожные машины и оборудование для выполнения всех видов дорожных работ размещаются в зоне производства работ.

Доставка инертных материалов на место работ осуществляется из лицензированных карьеров, ближайших к месту работ, выбора поставщиков осуществляется на основании данных Комитета по природным ресурсам, полученных с официального сайта организации.

Для выполнения работ предполагается использовать существующие базы материально-технического обеспечения, производственных организаций.

Строительные и служебно-бытовые площадки располагаются в непосредственной близости от места выполнения работ в границах постоянного и временного землеотвода.

Доставка работающих к месту работ от места проживания (Санкт-Петербург) осуществляется автобусами (развозка).

Расположение строительных городков: ПК130, ПК297, ПК585+50.

На территории служебно-бытовых площадок устраиваются здания для отдыха контейнерного типа по типовому проекту.

Для доставки материально-технических ресурсов используются существующие автомобильные дороги.

Проектом предусмотрено устройство временных проездов для вывоза и доставки материалов. Устройство проездов выполняется в границах постоянного и временного отвода.

В конце главы приводятся сведения о непосредственной взаимосвязи участка проектирования объекта линейного строительства с территориями, охранными и защитными зонами объектов культурного наследия, рассматриваемых в Разделе ОСОКН:

- на участке ПК 582 – ПК586 полоса отвода линейного объекта проходит по территории объекта культурного регионального значения «Достопримечательное место «Дорога жизни»;

- в районе ПК 585, в месте проектируемого строительства транспортной развязки № 5 (ТР5), у юго-западной окраины д. Проба Рахьинского городского поселения, Всеволожского р-на Ленинградской обл., полоса отвода линейного объекта расположена в непосредственной близости от территории и охранной зоны (ОЗ-21) объекта культурного наследия федерального значения «Ансамбль «Зеленый пояс Славы Ленинграда»: Памятные километровые столбы на «Дороге жизни» - «Памятный километровый столб 21-й км»;

- в районе ПК 582 – 585, вместе проектируемого строительства транспортной развязки № 5 (ТР5) и путепровода над ж/д путями, полоса отвода проектируемого строительства затрагивает защитную зону объекта культурного наследия регионального значения «Памятные километровые столбы, установленные на обочине ж. д. линии в 39 местах (в пределах Всеволожского района)» - «Памятный километровый столб 26/27 км».

По тексту пояснительной записки приводятся ссылки на графические материалы Раздела ОСОКН, наглядно показывающие расположение границ полосы отвода проектируемого линейного объекта и входящих в его состав сооружений и границ территорий, охранной и защитной зон объектов культурного наследия.

В главе 5 «Сведения об объектах культурного наследия» содержатся основные учетные сведения об объектах культурного наследия, содержащиеся в едином государственном реестре объектов культурного наследия (памятников истории и культуры) народов Российской Федерации, включая сведения о наименовании, датировке, местонахождении (адресе), категории историко-культурного значения, виде объектов культурного наследия, сведения об утвержденных границах территории объектов культурного наследия и зонах охраны (при наличии), нормативно-правовых актах о постановке объектов на государственную охрану, об утверждении предметов охраны (при наличии).

Также в данной главе приведены краткие исторические сведения, материалы исторической иконографии приведены в графической части Раздела ОСОКН.

Здесь важно отметить, что в Разделе ОСОКН указано, что границы территории объекта культурного наследия федерального значения «Памятные километровые столбы на «Дороге жизни» утверждены приказом комитета по культуре по культуре Ленинградской области от 26.11.2013 № 78, в то время согласно полученной выписке из реестра (приложение №2) границы территории указанного памятника утверждены приказом комитета по культуре Ленинградской области от 30.09.2013 № 40. На официальном сайте комитета по сохранению культурного наследия Ленинградской области размещены оба указанных приказа; нормативно-правовых актов, отменяющих какой-либо из этих документов, не выявлено.

Границы территории и координаты поворотных точек объекта «Памятный километровый столб «21-й км Дороги жизни» в указанных приказах идентичны.

В пункте 5.3 приведены сведения о натурном обследовании объектов культурного наследия и прилегающего участка проектирования.

На участке ПК 582 – 586 ось проектируемой автомобильной дороги пересекает территорию объекта культурного наследия регионального значения «Достопримечательное место «Дорога жизни». Полоса отвода проектируемого строительства, в генеральном направлении оси, с юго-востока на северо-запад, пересекает а. д. 41К-064 (Дорога жизни (Пробинское шоссе в д. Проба)), и ж. д. путь на участке между ж. д. ст. Корнево – Проба. Постоянная и временная полосы отвода включают земельные участки, связанные с подготовительными и основными этапами строительства трассы автомобильной дороги, транспортной развязки (ТР5), путепроводов над а.д. 41К-064 и ж.д. линией, переустройством сопутствующих коммуникаций вдоль шоссе и железной дороги.

Протяженность полосы отвода, в пределах достопримечательного места «Дорога Жизни», с юго-востока на северо-запад, составляет от 30 до 450 м, с юго-запада на северо- восток от 100 до 1160 м.

Территория объекта культурного наследия «Достопримечательное место «Дорога жизни», на рассматриваемом участке, расположена вдоль автомобильной дороги 41К-064 (между 20 – 22 км шоссе Дорога жизни) и железнодорожного пути (на участке между ж. д. ст. Корнево – Проба), вытянута в направлении юго-запад – северо-восток. Территория вдоль дорог преимущественно занята редкими и средними зарослями самосевного кустарника; с небольшими участками заболоченного тонкомерного леса редкой и средней густоты мелкой и средней крупности (ольха, ива, береза, осина), автомобильная дорога пересекает небольшое болото и входит в пределы юго-западной части д. Проба. Рельеф равнинный с болотистыми низинами, перепады высот не более 2,5 м.

У юго-западной окраины д. Проба расположена территория и охранная зона объекта культурного наследия «Ансамбль «Зеленый пояс Славы Ленинграда»: Памятные километровые столбы на «Дороге жизни» - «Памятный километровый

столб 21-й км». Территория ОКН представляет собой прямоугольник размерами 3,7Х1,8 м, вытянутый с юго-востока на северо-запад, расположенный на обочине шоссе. У юго-восточного края территории ОКН, на вымощенной булыжником площадке, установлен памятный километровый столб - белая бетонная стела на бетонном основании.

Охранная зона объекта культурного наследия (ОЗ-21) представляет собой прямоугольник 18Х45 м, вытянутый вдоль шоссе с юго-запада на северо-восток. По ОЗ-21 проходит заросшая кустарником водоотводная канава вдоль дорожной насыпи, за канавой участок зарос тонкомерным лесом средней густоты. Перепад высот – 1,62 м (отметки поверхностей: 30 БС – верх дорожной насыпи, 28,38 БС – дно водоотводной канавы, 28,64 – территория за канавой).

На участке достопримечательного места вдоль железной дороги, в 300 м к юго-западу от края ж/д платформы ст. Проба расположен объект культурного наследия «Памятные километровые столбы, установленные на обочине ж. д. линии в 39 местах (в пределах Всеволожского района)» - «Памятный километровый столб 26/27 км». Территория объекта культурного наследия представляет собой квадрат, размерами 3Х3 м, углами ориентирован по сторонам света; расположена у обочины ж.д. В юго-восточной части территории установлен памятный километровый столб - белая бетонная стела на бетонном основании. Территория данного объекта культурного наследия полосой отвода проектируемого строительства автомобильной дороги не затрагивается, расположена на расстоянии от 30 и более м. Защитная зона объекта культурного наследия (250 м), в пределах полосы отвода проектируемого строительства, помимо трассы ж.д., к юго-западу, западу и северу от объекта культурного наследия занята тонкомерным заболоченным лесом средней густоты, к югу – сельскохозяйственным полем (агропитомник).

Материалы фотофиксации приведены в графической части Раздела ОСОКН.

В главе 6 «Сведения о строительстве линейного объекта» кратко приведены сведения об организационно-технологической схеме производства работ с описанием работ по этапам строительства.

Проектом предусмотрено выполнение подготовительных работ в границах постоянной и временной полосы отвода; выполнение основных строительно-монтажных работ в границах постоянной полосы отвода проектируемой дороги.

Подготовительные работы:

- Выполняется устройство строительного городка и площадок для стоянки техники и места складирования материалов. Предусмотрено устройство трех строительных городков: ПК130, S=0.35га; ПК297, S=0.15га; ПК585, S=0.15га

- Устройство временных проездов к месту работ;

- Устройство временных отводных стальных труб, для осуществления проезда через водные объекты (ручьи); рабочего моста через реку Черная (ПК495);

- Расчистка полосы отвода (очистка территории строительства от зеленых насаждений);

- Срезка растительного грунта (на ширину расположения подошвы новой насыпи);

- Устройство временных объездов и уширений;

- Переустройство сетей (электросети, газопроводы, водопроводы, линии связи).

Основные работы:

- Демонтаж зданий и сооружений;

- Переустройство русла рек (русло реки Дегтярки на ПК421, русло реки Черная на ПК475+50, русло реки Черная на ПК495, русло реки Черная – ТР4-ПК5);

- Земляные работы при строительстве дороги:

- устройство постоянных или временных сооружений, обеспечивающих отвод поверхностных вод;

- подготовка грунтовых оснований под конструктивные слои дорожной одежды; уплотнение;

- разработка водоотводных канав насыпей, кюветов выемок;

- возведение насыпей из грунтов, разрабатываемых в выемках, карьерах, конусах, с послойным разравниванием и уплотнением грунта до требуемой плотности;

- планировка верха земляного полотна, откосов насыпи и выемки, откосов и дна канав насыпи и кюветов выемки;

- прохождение земляного полотна через болото: выторфовка (полная замена торфа, замещение слабых грунтов);

- устройство локальных очистных сооружений (установки очистки сточных вод предусматривают очистку от нефтепродуктов и взвешенных веществ поверхностного стока с территории автодорог, площадок автостоянок и т.д. до норм рыбохозяйственных водоемов);

- устройство сетей ливневой канализации (доставка оборудования и материалов; устройство траншей, прокладка трубопроводов ливневой канализации, устройство сборных ж/б колодцев);

- устройство подстилающего слоя из песка;

- устройство слоев основания из щебеночно–песчаной смеси;

- подгрунтовка поверхностей слоев покрытия и основания битумом;

- устройство покрытия (приготовление асфальтобетонной смеси; транспортировка приготовленной смеси к месту укладки; укладка смеси асфальтоукладчиком слоем заданной толщины; уплотнение асфальтобетонного слоя);

- разборка, досыпка и укрепление обочин;

- устройство водоотводных лотков, сбросов и гасителей;

- укрепительные работы (откосы земляного полотна планируются, после чего производится их укрепление гидропосевом трав по слою растительного грунта);

- обустройство дороги (установка металлического барьерного ограждения на обочине, дорожных знаков, нанесение дорожной разметки;

- устройство водопропускных труб;

- установка шумозащитных экранов;

- устройство тротуаров для пешеходов;

- устройство наружного освещения;

- размещение автоматизированной системы управления дорожным движением (АСУДД);

- Строительство искусственных сооружений (всего на этапе 1 - 32 ИССО: 21 путепровод, 5 экодуков; 6 мостов), перечень представлен в томе ДП-2025-1246-ПОС3.1-ПЗ;

- работы в пределах полосы отвода железной дороги;

- заключительные работы (восстановление нарушенных земель, технический и биологический этапы рекультивации).

В главе 7 описаны работы, которые выполняются непосредственно на территории достопримечательного места, а также представлены результаты выполненной оценки воздействия принятых проектных решений на объекты культурного наследия.

На участке ПК 582-586 ось проектируемого линейного объекта – автомобильной дороги, пересекает территорию объекта культурного наследия регионального значения «Достопримечательное место «Дорога жизни».

Проектом здесь предусматривается:

- подготовка территории строительства:

- вырубка растительности в постоянной и временной полосе отвода;

- снятие почвенно-растительного слоя (на участках сооружения автомобильной дороги и транспортной развязки);

- выторфовка на участке ПК 585+76,7 – ПК586+92,3 (полная замена торфа, замещение слабых грунтов);

- устройство временного строительного городка на участке ПК585, S=0.15га (с обустройством временного съезда);

- строительство автомобильной дороги по оси ПК 582 – ПК 586; - строительство транспортной развязки (ТР5) с шестью съездами с КАД-2 на а. д. 41К-064 (Дорога жизни);

- сооружение путепровода на ПК585+45 в составе транспортной развязки ТР5 над автомобильной дорогой 41К-064 (высота оси а.д. над сущ. рельефом = 8,1 - 9,6 м). Начало путепровода – ПК 585+30,175, конец путепровода – ПК 585+59,885;

Полная длина сооружения по задним граням устоев – 29,71 м. Путепровод пересекает автодорогу 41К-064 Пробинское шоссе («Дорога жизни») под углом около 84°. Пролётное строение железобетонное сборно-монолитное (с монолитной плитой проезжей части) из унифицированных предварительно напряжённых балок полной длиной 28 м заводского изготовления (индивидуального проектирования), объединяемых поверху монолитной железобетонной плитой проезжей части;

- сооружение путепровода на ПК582+49 над железной дорогой (высота оси а.д. над сущ. рельефом = 10,8 - 11,5 м). Начало искусственного сооружения – ПК 582+44,77, конец – ПК 583+17,56 (по оси основного хода трассы). Полная длина путепровода – 72,79 м. Искусственное сооружение пересекает электрифицированный ж.д. путь и автодорогу для обслуживания под углом около 76°. Пролётное строение по схеме 2х33,0м запроектировано с применением сборно-монолитных предварительно напряжённых железобетонных балок полной длиной 33.0 метра, изготавливаемых в заводских условиях (индивидуального проектирования), объединяемых поверху монолитной железобетонной плитой проезжей части.

- переустройство коммуникаций, в т.ч.:

- переустройство существующих ВЛ-0,4 кВ от ТП2868 Ф.325-11, ВЛ-0,4 кВ от ТП2214 Ф.325-11 на автомобильной дороге 41К-064 «Санкт-Петербург – Морье» (ПК8 – ПК11), попадающих в границы работ по строительству переходно-скоростной полосы транспортной развязки КАД-2 (ТР5 на ПК587). Переустройство абонентских ответвлений к домам ВЛ-0,23 кВ (в д. Проба). Демонтаж существующей ВЛ-0,23 кВ сети освещения автомобильной дороги 41К-064;

- переустройство газопровода высокого давления на ПК586+12 проектируемой КАД-2 (участок 12ПК). Вид работ - переукладка с монтажом защитного футляра в месте пересечения с проектируемой КАД-2. Протяженность - 177,33 м. Демонтируемый участок - 156,4 м;

- переустройство сетей водопровода ООО «Спутник». В проекте предусмотрен демонтаж существующей трубы, попадающей в зону отвода КАД-2 на ПК 586+23,8. Существующие сети перекладываются на новое плановое положение (за пределами границ ОКН) и заключаются в футляры в месте пересечения с автодорогой. Сети водоснабжения прокладываются на глубине от существующих отметок земли до верха трубы – до 2,8м. Прокладка сетей осуществляется открытым способом;

- переустройство сетей ОАО РЖД на ПК582+32 перегон Мельничный Ручей - Борисова Грива (через I главный путь). Переразбивка опор контактной сети с учетом положения проектируемого автомобильного путепровода; демонтаж существующих железобетонных опор и установка новых металлических опор контактной сети в зоне переразбивки, временное каблирование проводов ВЛ 10 кВ (I главный путь), волноводного провода на период строительства проектируемого путепровода,

защита магистральных кабелей связи и кабелей СЦБ плитами, перевес проводов ВЛ 10 кВ (I главный путь), волноводного провода на новые опоры контактной сети;

- Восстановление благоустройства. Восстановление нарушенных земель, технический и биологический этапы рекультивации.

Для обеспечения процесса и организации проведения строительных работ проектом предусмотрено обустройство временного строительного городка № 3 на ПК 585, с временным съездом с а.д. 41К-064, расположенного в границах территории достопримечательного места.

На территории служебно-бытовой площадки устраиваются здания для отдыха кон- тейнерного типа по типовому проекту, при необходимости предусматривается дополни- тельное освещение в виде прожекторов.

Временный пункт охраны располагается в зоне строительного городка.

Для организации мест складирования и установки служебно-бытовых помещений на территории строительного городка монтируются железобетонные дорожные плиты по песчаному основанию и слою из ЩПС.

Контейнеры с отходами и место стоянки техники устраиваются на жестком основании из железобетонных плит по слою песка 0,2 м.

Служебно-бытовые помещения контейнерного типа доставляются к месту установки автотранспортом. Монтаж сооружений осуществляется стреловым автомобильным краном (г/п 25 т).

Производится установка необходимых дорожных знаков, ограждения.

Демонтаж временных дорожных знаков и ограждений производится только после окончания работ.

По завершении демонтажа строительного городка производится восстановление благоустройства.

Технологические площадки складирования материалов и размещение временных проездов в пределах территории объекта культурного наследия «Достопримечательное место «Дорога Жизни» проектом не предусмотрены.

Проектом, на подготовительном этапе работ, предусмотрен временный съезд с а.д. 41К-064 к месту выторфовки на ПК 585+76,7 – ПК586+92,3, на участке проектируемого строительства путепровода на ПК585+45.

Для доставки материально-технических ресурсов используются существующие автомобильные дороги.

Поскольку проектируемые работы выполняются в границах территории объекта культурного наследия «Достопримечательное место «Дорога Жизни», в Разделе ОСОКН разработан комплекс мер, направленных на исключение негативного воздействия на объект культурного наследия, его территорию, при производстве работ. К числу основных рисков отнесены нарушение технологии производства работ, выход за пределы согласованных границ строительства,

изменение схем движения и стоянки техники, ненадлежащее размещение временной инфраструктуры и материалов, загрязнение территории, а также несоблюдение требований охраны труда, пожарной и экологической безопасности.

Со ссылкой на том ДП-2025-1246-ПОС3.1-ПЗ, указано, что в соответствии с планом полосы отвода в среднем приближении к строящимся искусственным сооружениям находятся промышленные и гражданские строения, инфраструктурные объекты ОАО «РЖД» и другие объекты, на которые может быть оказано влияние от динамического воздействия при погружении ж.б. свай и элементов вспомогательных обустройств (шпунта, свай-стоек закладного крепления стен котлованов, стальных трубчатых свай вспомогательных опор и т.д.).

Оценка влияния строительно-монтажных работ по сооружению фундаментов на существующую застройку производится на основании требований СП 22.13330.2016 (п. 9.34), СП 24.13330.2021 (п.п. 7.6.5. 7.6.12), ВСН 490-87 (п. 2.1).

Проектом предусмотрены мероприятия для уменьшения влияния строительно-монтажных работ на существующую застройку (на рассматриваемом участке: инфраструктура ж.д. ПК582+49 и Дорога жизни ПК585+45) при сооружении фундаментов и свайного основания. Работы запроектированы с предварительным лидерным бурением скважин. Лидерное бурение не предусматривает никакого влияния на данные сооружения (шнековое бурение).

Согласно результатам произведенного анализа, выполняемые с применением сваебойных установок и высокочастотного вибрационного оборудования работы не оказывают влияния на существующие здания и сооружения.

Для обеспечения безопасности движения на период строительства путепроводов будет вестись мониторинг за состоянием дорог. Возможные отклонения должны учитываться службами эксплуатации дорог и устраняться в плановом порядке.

Ближайшие сооружения объектов культурного наследия из состава ансамблей «Зеленый пояс Славы Ленинграда»: Памятные километровые столбы на «Дороге жизни» - «Памятный километровый столб 21-й км» и «Памятные километровые столбы, установленные на обочине ж. д. линии в 39 местах (в пределах Всеволожского района)» - «Памятный километровый столб 26/27 км», расположены на удалении от зон производства свайных работ на расстоянии 108 и более метров.

При выполнении оценки влияния запроектированных работ проанализирован предмет охраны объекта культурного наследия «Достопримечательное место «Дорога Жизни», утвержденный приказом комитета по культуре Ленинградской области от 27.02.2019 № 01-03/19-130.

На территории Всеволожского района Ленинградской области к предмету охраны Достопримечательного места относятся:

1. Элементы исторической застройки и памятники истории, в том числе:

- объекты культурного наследия федерального значения, входящие в Ансамбль «Зеленый пояс Славы Ленинграда»;

- объекты культурного наследия регионального значения, входящие в мемориальную зону «Дорога жизни» на территории Ленинградской области (в части памятников «Дороги жизни» на участке: Ленинград - Осиновец - Морье - Сосковец, Всеволожский район);

- выявленные объекты культурного наследия, входящие в мемориальную зону «Дорога жизни».

2. Элементы природного ландшафта:

- рельеф, вдоль автомобильной и железнодорожной дороги направлением Ленинград - Морье;

- лесные массивы, вдоль автомобильной дороги направлением Ленинград - Морье;

- поля и луга, вдоль автомобильной дороги направлением Ленинград - Морье;

- рельеф, вдоль железнодорожной дороги направлением Ленинград - Ладожское Озеро;

- лесные массивы, вдоль железнодорожной дороги направлением Ленинград - Ладожское Озеро;

- поля и луга, вдоль железнодорожной дороги направлением Ленинград - Ладожское Озеро;

- природный рельеф между западным берегом Ладожского озера и автодорогой от бухты Морье до мыса Сосновец;

- природный рельеф мысов Марьин Нос, Сосновец;

- лесные массивы мысов Марьин Нос, Сосновец;

- природный рельеф в усадьбе «Елизаветина», Всеволожск; усадьба Бернгардовка (Христиновка), Всеволожск; усадьба Софиевка, Всеволожск; усадьба Ириновка (Марисельская), деревня Ириновка.

- лесные массивы (парки) в усадьбе «Елизаветина», Всеволожск; усадьба Бернгардовка (Христиновка), Всеволожск; усадьба Софиевка, Всеволожск; усадьба Ириновка (Марисельская), деревня Ириновка; дуб Ирины, деревня Ириновка.

- пойменная территория западного берега Ладожского озера;

- долины, поймы речек, безымянных ручьев, озер, прудов, болот.

3. Фрагменты градостроительной планировки и застройки:

- историческое направление двух дорог «Дороги жизни» - железнодорожную и автомобильную;

- планировка исторических населенных пунктов - город Всеволожск, поселок Романовка, поселок Корнево, деревня Проба, поселок Рахья, поселок Ириновка, деревня Борисова Грива, поселок Вагоново, деревня Коккорево, поселок Ладожское

Озеро, деревня Морье - кварталы, стоящие в первой линии от автомобильной «Дороги жизни»;

- архитектурно-градостроительные доминанты - мемориал «Цветок жизни», Всеволожск; памятный знак-стела «Балтийские крылья» авиаторам ВВС КБФ, защищавшим Ленинград и «Дорогу жизни» в 1941-1944 гг.; место, где в годы войны находился аэродром, Всеволожск; мемориал в память обороны города в 1941-1944 гг. "Зеленый пояс славы Ленинграда" - "Румболовская Гора"; храм Спаса Нерукотворного образа на «Дороге жизни», Всеволожск; мемориал в память обороны города в 1941-1944 гг. "Зеленый пояс славы Ленинграда" - "Катюша", деревня Корнево; мемориальный комплекс «Разорванное кольцо», деревня Коккорево; комплекс Осиновецкого Маяка, Ладожское озеро.

4. Визуально-композиционные связи:

- видовые связи между архитектурно-градостроительными доминантами:

- с автомобильной дороги, направлением Ленинград - Морье, на мемориал «Цветок жизни», Всеволожск.

- с автомобильной дороги, направлением Ленинград - Морье, на памятный знак-стела «Балтийские крылья» авиаторам ВВС КБФ, защищавшим Ленинград и «Дорогу жизни» в 1941-1944 гг.

- с автомобильной дороги, направлением Ленинград - Морье, на мемориал в память обороны города в 1941-1944 гг. "Зеленый пояс славы Ленинграда" - "Румболовская Гора".

- с автомобильной дороги, направлением Ленинград - Морье, на храм Спаса Нерукотворного образа на «Дороге жизни», Всеволожск.

- с автомобильной дороги, направлением Ленинград - Морье, на мемориал в память обороны города в 1941-1944 гг. "Зеленый пояс славы Ленинграда" - "Катюша", деревня Корнево.

- с автомобильной дороги, направлением Ленинград - Морье, на мемориальный комплекс «Разорванное кольцо», деревня Коккорево.

Ближайший к территории проектируемых работ объект культурного наследия федерального значения, входящий в состав ансамбля «Ансамбль «Зленый пояс Славы Ленинграда: Памятные километровые столбы на «Дороге жизни» - «Памятный километровый столб 21-й км». Территория указанного объекта культурного наследия проектируемыми работами не затрагивается. Минимальное расстояние от ближайшего проектируемого сооружения – Съезда № 1 транспортной развязки ТР5 составляет 39,4 м к востоку от поворотной точки № 4 границ территории объекта до низа насыпи съезда. Расстояние от основания памятного столба до ближайшей зоны свайных работ, при сооружении путепровода на ПК585+45 в составе транспортной развязки ТР5, составляет 170 м, что гарантирует

отсутствие какого-либо вибрационного воздействия на грунты и сооружения объекта культурного наследия.

Остальные работы, запроектированные к производству в полосе отвода, связаны с переустройством коммуникаций, расположены от границ территории данного объекта культурного наследия на расстоянии от 88 м северо-западу (водопровод); 93 м к северо-востоку (ВЛ-0,4 кВ); 135 м к западу (газопровод) и далее и какого-либо воздействия на объект культурного наследия не оказывают.

Охранная зона объекта культурного наследия (ОЗ-21) частично попадает в проектируемую полосу отвода. Какие-либо строительные работы, работы по срезке грунтов и переустройству коммуникаций в пределах ОЗ-21 не планируются. Проектом предусматривается вырубка кустарников и обновление существующей водоотводной канавы вдоль шоссе Дорога жизни, в том числе в пределах ОЗ-21.

Согласно Требованиям к режимам использования земель и градостроительным регламентам в границах зон охраны объекта культурного наследия федерального значения «Ансамбль «Зеленый пояс Славы Ленинграда», утвержденных приказом комитета по культуре Ленинградской области от 03.07.2015 № 01- 03/15-32, в границах зон охраны разрешается: проведение работ по сохранению инженерно-геологических и гидрологических особенностей территории (расчистка водотоков, укрепление склонов оврагов и т.п.) и запрещается проведение земляных, хозяйственных, иных работ, приводящих к изменению исторического облика природного ландшафта: нарушение высотных отметок рельефа, открытого природного пространства.

Работы по сооружению съездов транспортной развязки ТР5 территорию ОЗ-21 не затрагивают, высотные отметки не изменяются. Минимальное расстояние от ближайшего проектируемого сооружения – Съезда № 1 транспортной развязки ТР5 составляет 1,7 м к востоку от поворотной точки № 78 границ ОЗ-21.

Ближайший к территории проектируемых работ объект культурного наследия регионального значения – «Памятный километровый столб 26-27 км», входящий в состав ансамбля «Памятные километровые столбы, установленные на обочине ж.д. линии в 39 местах (в пределах Всеволожского района)», расположен на расстоянии от 27,9 м и более от полосы отвода проектируемого строительства. Полоса отвода проектируемого строительства к югу, западу и северу от границ территории указанного объекта проходит по части его защитной зоны, установленной на расстоянии 250 м от утвержденных границ территории.

В пределах защитной зоны объекта культурного наследия планируется проведение следующих работ по строительству линейного объекта:

- подготовка территории строительства (вырубка растительности, снятие почвенно-растительного слоя);

- строительство транспортной развязки (ТР5) (съезды 1,2);

- строительство а.д.;

- сооружение путепровода над автомобильной дорогой 41К-064;

- сооружение путепровода над железной дорогой. Расстояние от основания памятного столба до ближайшей зоны свайных работ, при сооружении путепровода на ПК582+49 над железной дорогой, составляет 108 м, что гарантирует отсутствие какого-либо вибрационного воздействия на грунты и сооружения объекта культурного наследия;

- переустройство коммуникаций (ж.д. электосеть) – ближайшая к границе объекта культурного наследия (от 27,9 м) зона производства работ во временной полосе отвода.

Работы по строительству и переустройству линейных объектов в пределах защитной зоны объектов культурного наследия не нарушают требований ст. 34.1 Федеральный закон № 73-ФЗ.

Также к предмету охраны достопримечательного места отнесены элементы природного ландшафта, в т.ч. рельеф вдоль автомобильной и железнодорожной дороги направлением Ленинград – Морье, рельеф вдоль железнодорожной дороги направлением Ленинград - Ладожское Озеро, лесные массивы вдоль автомобильной дороги направлением Ленинград – Морье и железнодорожной дороги направлением Ленинград - Ладожское Озеро; долины, поймы речек, безымянных ручьев, озер, прудов, болот.

Полосой отвода затрагиваются участки рельефа вдоль автомобильной и железной дорог, местами производится снятие (замещение) грунта, с последующим восстановлением до прежних отметок, на месте трассы КАД-2, путепроводов и развязки – в связи с технической необходимостью сооружения линейного объекта – обустраиваются дорожные насыпи (склоны будут задернованы-засеяны).

Ярко выраженные лесные массивы в пределах полосы отвода проектируемого строительства отсутствуют: территория преимущественно занята редкими и средними зарослями самосевного кустарника; с небольшими участками заболоченного леса редкой и средней густоты мелкой и средней крупности (береза, осина, ива, ольха) - в пределах полосы отвода растительность будет вырублена, впоследствии склоны насыпей дороги будут засеяны травами.

Какие-либо реки, ручьи, озера, пруды в проектируемой полосе отвода – отсутствуют. На заболоченном участке будет произведена выторфовка (полная замена торфа, замещение слабых грунтов) с последующим строительством автомобильной дороги.

Природный мемориальный ландшафт, отнесенный к предмету охраны достопримечательного места, в границах полосы отвода проектируемого объекта отсутствует.

Фрагменты градостроительной планировки и застройки, в т. ч. историческое направление двух дорог «Дороги жизни» - железнодорожной и автомобильной, планировка исторического населенного пункта - деревня Проба - кварталы, стоящие в первой линии от автомобильной «Дороги жизни» проектируемыми работами не изменяются.

Визуально-композиционные связи, отнесенные к предмету охраны достопримечательного места, в т.ч.:

- видовые связи между архитектурно-градостроительными доминантами:

- с автомобильной дороги, направлением Ленинград - Морье, на мемориал «Цветок жизни», Всеволожск;

- с автомобильной дороги, направлением Ленинград - Морье, на памятный знак-стела «Балтийские крылья» авиаторам ВВС КБФ, защищавшим Ленинград и «Дорогу жизни» в 1941-1944 гг;

- с автомобильной дороги, направлением Ленинград - Морье, на мемориал в память обороны города в 1941-1944 гг. "Зеленый пояс славы Ленинграда" - "Румболовская Гора";

- с автомобильной дороги, направлением Ленинград - Морье, на храм Спаса Нерукотворного образа на «Дороге жизни», Всеволожск;

- с автомобильной дороги, направлением Ленинград - Морье, на мемориал в память обороны города в 1941-1944 гг. "Зеленый пояс славы Ленинграда" - "Катюша", деревня Корнево;

- с автомобильной дороги, направлением Ленинград - Морье, на мемориальный комплекс «Разорванное кольцо», деревня Коккорево;

проектируемыми работами не затрагиваются.

В соответствии с п. 2 ст. 56.4 Федерального закона № 73-ФЗ в целях обеспечения сохранности предмета охраны достопримечательного места в границах территории достопримечательного места органом охраны объектов культурного наследия устанавливаются требования к осуществлению деятельности в границах территории достопримечательного места, ограничения использования лесов и требования к градостроительному регламенту в границах территории достопримечательного места, включая требования к видам разрешенного использования земельных участков, к хозяйственной деятельности на земельных участках в границах территории достопримечательного места.

Границы территории и требования к осуществлению деятельности и градостроительным регламентам ОКН «Достопримечательное место «Дорога Жизни» в настоящее время не утверждены в установленном порядке.

При отсутствии утвержденных границ территории ОКН «Достопримечательное место «Дорога жизни» и требований к осуществлению деятельности и градостроительным регламентам в границах территории

достопримечательного места, действуют общие требования, предусмотренные п. 1. ст. 5.1 Федерального закона № 73-ФЗ, согласно которому на территории достопримечательного места разрешается осуществление ограниченного строительства, капитального ремонта и реконструкции объектов капитального строительства при условии сохранения особенностей достопримечательного места, являющихся основаниями для включения его в единый государственный реестр объектов культурного наследия (памятников истории и культуры) народов Российской Федерации и подлежащих обязательному сохранению; разрешается ведение хозяйственной деятельности, не противоречащей требованиям обеспечения сохранности объекта культурного наследия и позволяющей обеспечить функционирование объекта культурного наследия в современных условиях.

Проведенный анализ показал, что предмет охраны ОКН «Достопримечательное место «Дорога Жизни», утвержденный приказом комитета по культуре Ленинградской области от 27.02.2019 № 01-03/19-130, проектными решениями не нарушается, проектируемые работы не противоречат требованиям ст. 5.1 Федерального закона № 73-ФЗ.

Таким образом, проектные решения по объекту «Строительство кольцевой скоростной автомобильной дороги на обходе Санкт-Петербурга, КАД-2 (Ленинградская область). Участок от автомобильной дороги М-11 «Нева» Москва – Санкт-Петербург до д. Кузьмолово. Основной ход»:

- не угрожают сохранности утвержденных предметов охраны объекта культурного наследия «Достопримечательное место «Дорога жизни»;

- не затрагивают территорию объекта культурного наследия «Памятные километровые столбы на «Дороге жизни» - «Памятный километровый столб 21-й км» и объекта культурного наследия «Памятные километровые столбы, установленные на обочине ж. д. линии в 39 местах (в пределах Всеволожского района)» - «Памятный километровый столб 26-27 км»;

- не противоречат требованиям к режимам использования земель охранной зоны ОЗ-21 «Памятного километрового столба 21-й км»;

- работы по сооружению линейного объекта, в пределах защитной зоны объекта культурного наследия «Памятные километровые столбы, установленные на обочине ж. д. линии в 39 местах (в пределах Всеволожского района)» - «Памятный километровый столб 26-27 км» не противоречат требованиям ст. 34.1 Федерального закона № 73-ФЗ.

По результатам выполненной комплексной оценки воздействия запроектированных работ, а также анализа технологии и организации производства работ в заключении главы сформулирован вывод, что в процессе строительства по сооружению объекта «Строительство кольцевой скоростной автомобильной дороги на обходе Санкт-Петербурга, КАД-2 (Ленинградская область). Участок от

автомобильной дороги М-11 «Нева» Москва – Санкт-Петербург до д. Кузьмолово. Основной ход», объект культурного наследия регионального значения «Достопримечательное место «Дорога жизни» и связанные с ним ансамбли:

- объект культурного наследия «Памятные километровые столбы, установленные на обочине ж.д. линии в 39 местах (в пределах Всеволожского района)», «Памятный километровый столб, 26-27 км»;

- объект культурного наследия «Ансамбль «Зеленый пояс Славы Ленинграда»: Памятные километровые столбы на «Дороге жизни», «Памятный километровый столб 21 км», недопустимому негативному воздействию не подвергаются.

Поскольку проектируемые работы предполагаются в границах территории объекта культурного наследия «Достопримечательное место «Дорога Жизни», разработан комплекс мер, направленных на исключение негативного воздействия на объект культурного наследия, его территорию, при производстве работ, которые описаны в главе 8 Раздела ОСОКН.

В целях обеспечение физической сохранности объекта культурного наследия предусмотрены следующие меры:

- на всех этапах производства работ обеспечить контроль за производством работ в строгом соответствии с принятыми проектными решениями, соблюдение технологии производства работ в соответствии с проектом и действующими нормативными документами;
- предусмотреть в графической части планов производства работ отображение утвержденных границ и охранных зон объектов культурного наследия;
- обеспечить обязательное соблюдение границ территории, отведенной под производство работ, на всем протяжении периода подготовительных и строительно-монтажных работ;
- объекты культурного наследия, расположенные вблизи участка производства работ, должны быть исключены из опасных зон работы строительной техники и механизмов;
- запретить нарушение периметра территории объекта культурного наследия «Памятные километровые столбы, установленные на обочине ж.д. линии в 39 местах (в пределах Всеволожского района)», «Памятный километровый столб, 26-27 км»;
- запретить нарушение периметра территории объекта культурного наследия «Ансамбль «Зеленый пояс Славы Ленинграда»: Памятные километровые столбы на «Дороге жизни», «Памятный километровый столб 21 км»;
- перед началом работ установить инвентарное сетчатое ограждение со светоотражающими элементами по периметру территории объекта культурного наследия «Ансамбль «Зеленый пояс Славы Ленинграда»: Памятные километровые

столбы на «Дороге жизни», «Памятный километровый столб 21 км» (в пределах обочины шоссе), с утяжелением устоев ограждения, без заглубления в грунт;

• перед началом работ обозначить на местности границы охранной зоны ОЗ-21 объекта культурного наследия «Ансамбль «Зеленый пояс Славы Ленинграда»: Памятные километровые столбы на «Дороге жизни», «Памятный километровый столб 21 км» столбиками с сигнальной лентой по периметру ОЗ-21.

• перед началом строительных работ предусмотреть проведение инструктажа для сотрудников с разъяснением культурно-исторической значимости объекта культурного наследия и с указанием запрета его повреждения и необходимости соблюдения всех мер по обеспечению его сохранности;

• запретить на территории объекта культурного наследия «Достопримечательное место «Дорога Жизни» (в том числе в охранной и защитной зонах объектов культурного наследия «Памятные километровые столбы на «Дороге жизни», «Памятные километровые столбы, установленные на обочине ж.д. линии в 39 местах (в пределах Всеволожского района)»):

- проведение любых земляных и строительных работ в границах ОЗ-21 объекта культурного наследия «Ансамбль «Зеленый пояс Славы Ленинграда»: Памятные километровые столбы на «Дороге жизни», «Памятный километровый столб 21 км», за исключением работ по обновлению существующей водоотводной канавы вдоль а. д. 41К-064 (шоссе Дорога жизни), (45 м между поворотных точек 76 – 77 границ территории ОЗ-21), работы производить вручную, без использования строительной техники;

- проезд и стоянку техники вне полосы отвода под строительство, предусмотренной проектом организации строительства и вне существующей дорожной сети общего пользования;

- складирование любых материалов, предметов и грузов вне полосы отвода под строительство, предусмотренной проектом организации строительства;

- оставление материалов (конструкций) и строительного мусора после завершения работ;

- размещение оборудования вне полосы отвода под строительство, предусмотренной проектом организации строительства;

- вырубку растительности на участках, не предусмотренных проектом;

- разведение костров и сжигание мусора.

• проезд автотранспорта, дорожно-строительной техники, доставку строительных материалов – осуществлять только по существующей дорожной сети, временным проездам, предусмотренным проектом организации строительства, в пределах полосы отвода проектируемого строительства;

• при проведении земляных работ предусмотреть крепление стенок траншей и котлованов для обеспечения невозможности смещения грунтовых масс и исключения влияния на грунты объектов культурного наследия;

• по завершении земляных работ произвести рекультивацию и благоустройство нарушенных земель: мест траншей, котлованов, свайных работ, срезки грунта; устранить следы движения техники и мест обустройства временных сооружений, съездов/проездов.

• проезд автотранспорта и дорожно-строительной техники, доставку строительных материалов, осуществлять только по существующей дорожной сети и в пределах полосы отвода проектируемого линейного объекта;

• по завершении строительных работ произвести благоустройство территории.

Проектом предусмотрено проведения мониторинга технического состояния объекта культурного наследия федерального значения «Памятный километровый столб 21 км», включающий следующие мероприятия:

- перед началом строительных работ провести подробную фотофиксацию территории ОКН «Памятный километровый столб 21 км» и участка ОЗ-21, прилегающих к трассе проектируемых сооружений: съезд № 1 транспортной развязки ТР5;

- в процессе строительных работ вести визуальное наблюдение за состоянием объекта культурного наследия «Памятный километровый столб 21 км» на участке приближенном к зоне производства проектируемых работ, фиксировать и предотвращать нарушение периметра ОКН; фиксировать появление вероятных дефектов: трещин, сколов, смещения сооружения (столба), загрязнений поверхности;

- данные мониторинга вносить в "Журнал наблюдений о состоянии объектов культурного наследия";

- в случае выявления новых дефектов и/или фиксации осадки сооружения ОКН «Памятный километровый столб 21 км» незамедлительно остановить все работы на прилегающем к территории ОКН участке, принять меры по предотвращению нанесения вреда объектам культурного наследия, уведомить региональный орган охраны объектов культурного наследия (КСКН ЛО) о сложившейся ситуации;

- до начала строительных работ и после их окончания составить Акт технического состояния объектов культурного наследия. Копию актов, с фотофиксацией ОКН и приложением "Журнала наблюдений о состоянии объектов культурного наследия" направить в региональный орган охраны объектов культурного наследия (КСКН ЛО).

Иные требования:

- Не менее чем за 2 недели до начала работ по реализации проекта строительства письменно уведомить региональный орган охраны объектов культурного наследия о дате начала и планируемых сроках завершения работ;

• В случае повреждения или причинения иного вреда объекту культурного наследия, земельному участку в границах территории объекта культурного наследия или при появлении условий, угрожающих причинением такого вреда, незамедлительно остановить все работы на прилегающем к территории ОКН участке, принять меры по предотвращению нанесения вреда объекту культурного наследия, уведомить региональный орган охраны объектов культурного наследия о сложившейся ситуации;

• В случае изменения существующих проектных решений или увеличения участка строительства, строительства дополнительных объектов, а также устройства любых временных или служебных автодорог, обходов, мест отдыха, площадок складирования материалов или стоянки техники на территории, непосредственно связанной с территорией объекта культурного наследия, рабочая документация к изменённому проекту и сам проект подлежат повторной государственной историко-культурной экспертизе и согласованию региональным органом охраны объектов культурного наследия.

• Согласно ст. 36 Федерального закона № 73-ФЗ в случае обнаружения в ходе проведения работ объекта, обладающего признаками объекта культурного наследия, в том числе объекта археологического наследия, незамедлительно приостановить указанные работы и в течение трех дней со дня обнаружения такого объекта направить в региональный орган охраны объектов культурного наследия письменное заявление об обнаруженном объекте культурного наследия.

В отношении требований по обеспечению сохранности окружающей среды, в том числе в границах территории достопримечательного места, в Разделе ОСОКН приводится ссылка на том ДП-2025-1246-ПОС1.

Разработанные меры по обеспечению сохранности объектов культурного наследия обоснованы и оптимальны.

В заключительной главе 9 сформулированы выводы.

В случае реализации проекта строительства автомобильной дороги строго в отведенных границах, с соблюдением проектных решений, мер и мероприятий, содержащихся в разработанном разделе, недопустимое негативное воздействие (угроза разрушения и/или повреждения) на объекты культурного наследия «Достопримечательное место «Дорога Жизни», «Ансамбль «Зеленый пояс Славы Ленинграда»: Памятные километровые столбы на «Дороге жизни» - «Памятный километровый столб 21 км», «Памятные километровые столбы, установленные на обочине ж. д. линии в 39 местах (в пределах Всеволожского района)» - «Памятный километровый столб 26-27 км», отсутствует.

Графическая часть Раздела ОСОКН включает в себя необходимые графические материалы в виде планов, схем, иллюстрирующие проектные решения:

- ситуационный план-схема объекта «Строительство кольцевой скоростной автомобильной дороги на обходе Санкт-Петербурга, КАД-2 (Ленинградская область). Участок от автомобильной дороги М-11 «Нева» Москва – Санкт-Петербург до д. Кузьмолово. Основной ход»;

- План полосы отвода. Этап 1.1. Подготовка территории строительства;

- План трассы ПК 579+80 – ПК 588+00;

- схема «Искусственные сооружения. Путепровод на проектируемой дороге КАД-2 в составе транспортной развязки ТР5 на ПК 585+45. Этап 1.2. Общий вид»;

- схема «Искусственные сооружения. Путепровод на проектируемой дороге КАД-2, пересечение с ж/д путями на ПК582+49. Этап 1.2. Общий вид»;

- Карта схема границ территории достопримечательного места «Дорога жизни» на участке Ленинград – Осиновец – Морье – Сосновец (проект). Лист 2 с выделением района проектирования;

- Схема границы территории объекта культурного наследия федерального значения «Ансамбль «Зеленый пояс Славы Ленинграда»: Памятные километровые столбы на «Дороге жизни» - «Памятный километровый столб 21 км» и схема границ охранных зон объекта культурного наследия федерального значения «Ансамбль «Зеленый пояс Славы Ленинграда»: Памятные километровые столбы на «Дороге жизни» ОЗ-21;

- План границ территории объекта культурного наследия регионального значения «Памятные километровые столбы, установленные на обочине ж. д. линии в 39 местах (в пределах Всеволожского района)»;

- План совмещения схем границ территорий ОКН, охранных и защитных зон ОКН с планом трассы проектируемого линейного объекта;

- План совмещения схем границ территории и охранной зоны (ОЗ-21) ОКН «Ансамбль «Зеленый пояс Славы Ленинграда»: Памятные километровые столбы на «Дороге жизни» - «Памятный километровый столб 21 км» с планом трассы проектируемого объекта;

- Схема совмещения плана границ территории ОКН «Памятные километровые столбы, установленные на обочине ж. д. линии в 39 местах (в пределах Всеволожского района)» - «Памятный километровый столб 26-27 км» с планом трассы проектируемого объекта и обозначением защитной зоны ОКН (250 м).

Также в графической части представлены материалы фотофиксации и исторической иконографии.

В приложениях содержатся копия письма комитета по сохранению культурного наследия Ленинградской области № 01-17-4214/2026-0-1 от 29.05.2026,

копии приказов об утвержденных границах территории, охранных зонах и предметах охраны объектов культурного наследия.

Раздел ОСОКН оформлен надлежащим образом. Анализ представленного на рассмотрение Раздела ОСОКН не выявил ошибок или недостоверной информации.

11. Перечень документов и материалов, собранных и полученных при проведении экспертизы, а также использованной для нее специальной, технической и справочной литературы:

11.1. Перечень документов и материалов, собранных и полученных при проведении экспертизы:

- Карта (схема) историко-культурного опорного плана. На участке Ленинград – Осиновец – Морье – Сосновец. Лист 2. М 1:10000 (приложение № 4);

- извлечение из Постановления Совета Министров РСФСР от 04.12.1974 № 624 «О дополнении и частичном изменении постановления Совета Министров РСФСР от 30 августа 1960 г. № 1327 «О дальнейшем улучшении дела охраны памятников культуры в РСФСР» (приложение № 5);

- извлечение из Постановления Совета Министров РСФСР от 04.12.1974 № 624 «О дополнении и частичном изменении постановления Совета Министров РСФСР от 30 августа 1960 г. № 1327 «О дальнейшем улучшении дела охраны памятников культуры в РСФСР» (приложение № 5);

- Приказ комитета по культуре Ленинградской области от 30.09.2013 № 40 «Об установлении границы территории объекта культурного наследия федерального значения «Ансамбль «Зеленый пояс Славы Ленинграда»: Памятные километровые столбы на «Дороге жизни» (приложение № 5);

- распоряжение комитета по культуре Ленинградской области от 29.04.2019 № 01-04/19-165 «Об утверждении охранного обязательства собственника или иного законного владельца объекта культурного наследия федерального значения «Памятные километровые столбы на «Дороге жизни», 1967 год, входящего в состав объекта культурного наследия федерального значения «Ансамбль «Зеленый пояс Славы Ленинграда», 1965-1968 гг., по адресу: Ленинградская область, Всеволожский район, Всеволожское городское поселение, шоссе Дорога Жизни, километровый столб №3-№11; Романовское сельское поселение, шоссе Дорога Жизни, километровый столб №12-№20; Рахьинское городское поселение, шоссе Дорога Жизни, километровый столб №21-№45, включенного в единый государственный реестр объектов культурного наследия (памятников истории и культуры) народов Российской Федерации» (приложение № 5);

- кадастровый паспорт сооружения с КН 47:07:0915007:228 по адресу: Ленинградская область, Всеволожский муниципальный район, муниципальное

образование «Рахьинское городское поселение», шоссе Дорога Жизни, километровый столб № 21 (приложение № 6);

- Решение Леноблисполкома от 16.05.1988 № 189 «Об утверждении списка военно-исторических памятников и памятных мест, подлежащих охране в Ленинградской области» (приложение № 7).

11.2. Использованная для экспертизы специальная, техническая, справочная и иная литература:

- Федеральный закон от 25.06.2002 № 73-ФЗ «Об объектах культурного наследия (памятниках истории и культуры) народов Российской Федерации»;

- Постановление Правительства Российской Федерации от 25.04.2024 № 530 «Об утверждении Положения о государственной историко-культурной экспертизе»;

- Областной закон от 25.12.2015 № 140-оз «О государственной охране, сохранении, использовании и популяризации объектов культурного наследия (памятников истории и культуры) народов Российской Федерации, расположенных на территории Ленинградской области»;

- ГОСТ Р 55567-2013 «Порядок организации и ведения инженерно-технических исследований на объектах культурного наследия. Памятники истории и культуры. Общие требования»;

- ГОСТ Р 55945-2014 «Общие требования к инженерно-геологическим изысканиям и исследованиям для сохранения объектов культурного наследия»;

- ГОСТ 56198-2014 «Мониторинг технического состояния объектов культурного наследия. Недвижимые памятники»;

- ГОСТ Р 56891.2-2016 «Сохранение объектов культурного наследия. Термины и определения. Часть 2. Памятники истории и культуры»;

- СП 249.1325800.2016 «Коммуникации подземные. Проектирование и строительство закрытым и открытым способами»;

- Акт государственной историко-культурной экспертизы, обосновывающей включение в единый государственный реестр объектов культурного наследия выявленного объекта культурного наследия, связанного с созданием и функционированием военной коммуникации в 1941–1943 гг. в виде достопримечательного места с наименованием «Дорога жизни», выполненный ОАО «Межрегиональный центр независимой историко-культурной экспертизы» в 2014 г.;

- Акт государственной историко-культурной экспертизы проектной документации по уточнению сведений об объекте культурного наследия регионального значения «Достопримечательное место «Дорога жизни», расположенного на территории Всеволожского и Кировского районов Ленинградской области, установлению требований к осуществлению деятельности и требований к градостроительным регламентам в границах территории

достопримечательного места. Шифр 21-ПД, от 18 июня 2026 г. (опубликован на официальном сайте комитета по сохранению культурного наследия Ленинградской области 06.07.2026);

- Акт по результатам государственной историко-культурной экспертизы проектной документации на проведение работ по сохранению объекта культурного наследия федерального значения «Памятные километровые столбы на «Дороге жизни», 1967 год, входящего в состав объекта культурного наследия федерального значения «Ансамбль «Зеленый пояс Славы Ленинграда», 1965-1968 г.г.1 по адресу: Ленинградская область, Всеволожский район, Всеволожское городское поселение, шоссе Дорога Жизни, километровый столб № 3-11; Романовское поселение, шоссе Дорога Жизни, километровый столб № 12-№20; Рахьинское городское поселение, шоссе Дорога Жизни, километровый столб № 21-№ 45: «Проектно-сметная документация на проведение работ по сохранению (в целях реставрации) объектов культурного федерального значения «Памятные километровые столбы на «Дороге жизни», расположенного по адресу: Ленинградская область, Всеволожский район, Всеволожское городское поселение, шоссе Дорога Жизни, километровый столб № 3-11; Романовское поселение, шоссе Дорога Жизни, километровый столб № 12-№20; Рахьинское городское поселение, шоссе Дорога Жизни, километровый столб № 21-№ 45», выполненной ООО «Неолик» в 2025 г. (шифр НЛ-07-2025) от 24 октября 2025 г.

12. Обоснования вывода экспертизы:

По результатам проведенных исследований, анализа нормативно-правовой и технической документации и представленного на экспертизу Раздела ОСОКН и иной документации, экспертом установлено следующее.

1. Раздел ОСОКН разработан в соответствии с требованиями п. 2, п. 3 ст. 36 Федерального закона от 25.06.2002 № 73-ФЗ «Об объектах культурного наследия (памятниках истории и культуры) народов Российской Федерации», согласно которому изыскательские, проектные, земляные, строительные, мелиоративные, хозяйственные работы, указанные в статье 30 Федерального закона № 73-ФЗ работы по использованию лесов и иные работы в границах территории объекта культурного наследия, а также на земельном участке, непосредственно связанном с земельным участком в границах территории объекта культурного наследия, проводятся при условии соблюдения установленных статьей 5.1 Федерального закона № 73-ФЗ требований к осуществлению деятельности в границах территории объекта культурного наследия, особого режима использования земельного участка, в границах которого располагается объект археологического наследия, и при условии реализации согласованных соответствующим органом охраны объектов культурного наследия обязательных разделов об обеспечении сохранности указанного объекта

культурного наследия или о проведении спасательных археологических полевых работ или проектов обеспечения сохранности указанных объектов культурного наследия либо плана проведения спасательных археологических полевых работ, включающих оценку воздействия проводимых работ на указанные объекты культурного наследия.

2. Раздел ОСОКН состоит из текстовой части, графической части и приложений, содержит исчерпывающую информацию и необходимые сведения, в том числе:

- сведения об объектах культурного наследия, а также результаты историко-архивных и натурных исследований;

- описание участка проектирования, основных проектных решений, включая чертежи и схемы, поясняющие предусмотренные проектом решения в графическом виде;

- анализ проектируемых работ и оценку их воздействия на объекты культурного наследия, включая графические материалы, иллюстрирующие проектные решения с указанием минимальных расстояний от проектируемых сооружений до объектов культурного наследия;

- анализ и оценку влияния принятых решений по организации строительства, включающие сведения об устройстве строительного городка, площадок складирования, проезда техники и т.д.;

- меры по обеспечению сохранности объектов культурного наследия, включающие меры по обеспечению физической сохранности объектов при производстве работ, ландшафтно-экологической сохранности и иные требования, предусмотренные действующим законодательством в области охраны объектов культурного наследия.

3. Согласно проекту границ территории объекта культурного наследия регионального значения «Достопримечательное место «Дорога Жизни» участок проектирования, на котором проектом предусмотрено строительство автомобильной дороги КАД-2, расположен в проектируемых границах территории достопримечательного места. Границы территории достопримечательного места, а также требования к осуществлению деятельности и требования к градостроительным регламентам в границах территории достопримечательного места в настоящее время в установленном порядке не утверждены.

В соответствии со ст. 5.1 Федерального закона № 73-ФЗ на территории достопримечательного места разрешается осуществление ограниченного строительства, капитального ремонта и реконструкции объектов капитального строительства при условии сохранения особенностей достопримечательного места, являющихся основаниями для включения его в единый государственный реестр

объектов культурного наследия (памятников истории и культуры) народов Российской Федерации и подлежащих обязательному сохранению.

4. Предусмотренные проектной документацией «Строительство кольцевой скоростной автомобильной дороги на обходе Санкт-Петербурга, КАД-2 (Ленинградская область). Участок от автомобильной дороги М-11 «Нева» Москва – Санкт-Петербург до д. Кузьмолово. Основной ход» решения:

- не оказывают влияния на особенности объекта культурного наследия регионального значения «Достопримечательное место «Дорога Жизни», являющиеся основаниями для включения его в единый государственный реестр объектов культурного наследия (памятников истории и культуры) народов Российской Федерации;

- не противоречат требованиям ст. 5.1, 34, 34.1 Федерального закона № 73-ФЗ, а также требованиям к режимам использования земель и градостроительным регламентам в границах зон охраны объекта культурного наследия федерального значения «Зеленый пояс Славы», утвержденным приказом комитета по культуре Ленинградской области от 03.07.2015 № 01- 03/15-32.

5. Меры по обеспечению сохранности объектов культурного наследия разработаны на основании выполненной оценки воздействия запроектированных работ в достаточном объеме, обоснованы и оптимальны, обеспечивают сохранение объектов культурного наследия при выполнении земляных, строительных и иных работ.

При условии соблюдения проектных решений, реализации мер по обеспечению сохранности объектов культурного наследия, разработанных в представленном на экспертизу Разделе ОСОКН, сохранность объектов культурного наследия обеспечивается.

13. Вывод экспертизы в соответствии с требованиями, предусмотренными пунктом 22 Положения о государственной историко-культурной экспертизе, утвержденного постановлением Правительства Российской Федерации:

По результатам рассмотрения раздела об обеспечении сохранности объектов культурного наследия, входящего в состав проектной документации: «Строительство кольцевой скоростной автомобильной дороги на обходе Санкт-Петербурга, КАД-2 (Ленинградская область). Участок от автомобильной дороги М-11 «Нева» Москва – Санкт-Петербург до д. Кузьмолово. Основной ход» - Раздел 10. Иная документация в случаях, предусмотренных законодательными и иными нормативными правовыми актами Российской Федерации. Часть 3. Обеспечение сохранности объектов культурного наследия на участке, предназначенном для проектирования и строительства объекта. Книга 3. Объект культурного наследия

федерального значения «Ансамбль «Зеленый пояс Славы Ленинграда»: Памятные километровые столбы на «Дороге Жизни», объекты культурного наследия регионального значения «Достопримечательное место «Дорога Жизни» и «Памятные километровые столбы, установленные на обочине ж.д. линии в 39 местах (в пределах Всеволожского района)», шифр ДП-2025-1246-ПТС1.1-ОСОКН3 (Изм.1), том 10.3.3, Санкт-Петербург, 2026 г., экспертом сделан вывод **о возможности (положительное заключение)** обеспечения сохранности объектов культурного наследия, включенных в единый государственный реестр объектов культурного наследия (памятников истории и культуры) народов Российской Федерации:

- объекта культурного наследия федерального значения «Памятные километровые столбы на Дороге Жизни», адрес (местонахождение): Ленинградская область, Всеволожский район, Всеволожское городское поселение, шоссе Дорога Жизни, километровый столб № 3 - № 11; Романовское сельское поселение, шоссе Дорога Жизни, километровый столб № 12 - № 20; Рахьинское городское поселение, шоссе Дорога Жизни, километровый столб № 21 – № 45,

- объекта культурного наследия регионального значения «Достопримечательное место «Дорога Жизни», адрес (местонахождение): Ленинагрсдкая область, территория Всеволожского и Кировского районов Ленинградской области;

- объекта культурного наследия регионального значения «Памятные километровые столбы, установленные на обочине ж.д. линии в 39 местах (в пределах Всеволожского района)», адрес (местонахождение): Ленинградская область, Всеволожский муниципальный район, Щегловское сельское поселение, дер. Малая Романовка, пос. Щеглово,

при проведении земляных, строительных, мелиоративных и (или) хозяйственных работ, предусмотренных статьей 25 Лесного кодекса Российской Федерации работ по использованию лесов и иных работ, предусмотренных проектной документацией «Строительство кольцевой скоростной автомобильной дороги на обходе Санкт-Петербурга, КАД-2 (Ленинградская область). Участок от автомобильной дороги М-11 «Нева» Москва – Санкт-Петербург до д. Кузьмолово. Основной ход».

14. Перечень приложений к заключению экспертизы, обосновывающих вывод эксперта и подлежащих размещению на официальном сайте органа охраны объектов культурного наследия в информационно-телекоммуникационной сети "Интернет":

Приложение № 1. Иконографические материалы.

Приложение № 2. Выписки из Единого государственного реестра объектов культурного наследия (памятников истории и культуры) народов Российской Федерации в отношении объекта культурного наследия регионального значения «Достопримечательное место «Дорога жизни»; в отношении объекта культурного наследия федерального значения «Памятные километровые столбы на «Дороге Жизни», в отношении объекта культурного наследия регионального значения «Памятные километровые столбы, установленные на обочине ж.д. линии в 39 местах (в пределах Всеволожского района)».

Приложение № 3. Учетная документация по объекту культурного наследия регионального значения «Достопримечательное место «Дорога жизни» (копия приказа комитета по культуре Ленинградской области от 17.03.2015 № 01-03/15-7 «О включении выявленного объекта культурного наследия «Достопримечательное место «Дорога Жизни» в единый государственный реестр объектов культурного наследия (памятников истории и культуры) народов Российской Федерации»; копия приказа комитета по сохранению культурного наследия Ленинградской области от 18.11.2024 № 01-03/24-131 «О внесении изменений в приказ комитета по культуре Ленинградской области от 17.03.2015 № 01-03/15-7 «О включении выявленного объекта культурного наследия «Достопримечательное место «Дорога Жизни» в единый государственный реестр объектов культурного наследия (памятников истории и культуры) народов Российской Федерации»; копия приказа комитета по культуре Ленинградской области от 27.02.2019 № 01-03/19-130 «Об установлении предмета охраны объекта культурного наследия регионального значения «Достопримечательное место «Дорога Жизни»»).

Приложение № 4. Карта (схема) историко-культурного опорного плана. На участке Ленинград – Осиновец – Морье – Сосновец. Лист 2. М 1:10000.

Приложение № 5. Учетная документация по объекту культурного наследия федерального значения «Памятные километровые столбы на «Дороге Жизни» в части сведений о компоненте ансамбля «Памятный километровый столб 21 км» (извлечение из Постановления Совета Министров РСФСР от 04.12.1974 № 624; извлечение из приказов комитета по культуре Ленинградской области от 30.09.2013 № 40 «Об установлении границы территории объекта культурного наследия федерального значения «Ансамбль «Зеленый пояс Славы Ленинграда»: Памятные километровые столбы на «Дороге жизни», от 26.11.2013 № 78 «Об установлении границы территории объекта культурного наследия федерального значения «Ансамбль «Зеленый пояс Славы Ленинграда»: Памятные километровые столбы на «Дороге жизни»», от 04.03.2015 № 01-03/15-2 «Об установлении предметов охраны объекта культурного наследия федерального значения Ансамбль «Зеленый пояс Славы Ленинграда», от 03.07.2015 № 01- 03/15-32 «Об утверждении границ зон охраны объекта культурного наследия федерального значения ансамбль «Зеленый

пояс Славы Ленинграда», а также требований к режимам использования земель и градостроительным регламентам в границах данных зон», копия распоряжения комитета по культуре Ленинградской области от 29.04.2019 № 01-04/19-165 «Об утверждении охранного обязательства собственника или иного законного владельца объекта культурного наследия федерального значения «Памятные километровые столбы на «Дороге жизни», 1967 год, входящего в состав объекта культурного наследия федерального значения «Ансамбль «Зеленый пояс Славы Ленинграда», 1965-1968 гг., по адресу: Ленинградская область, Всеволожский район, Всеволожское городское поселение, шоссе Дорога Жизни, километровый столб №3-№11; Романовское сельское поселение, шоссе Дорога Жизни, километровый столб №12-№20; Рахьинское городское поселение, шоссе Дорога Жизни, километровый столб №21-№45, включенного в единый государственный реестр объектов культурного наследия (памятников истории и культуры) народов Российской Федерации»).

Приложение № 6. Кадастровый паспорт сооружения с КН 47:07:0915007:228 по адресу: Ленинградская область, Всеволожский муниципальный район, муниципальное образование «Рахьинское городское поселение», шоссе Дорога Жизни, километровый столб № 21.

Приложение № 7. Учетная документация по объекту культурного наследия регионального значения «Памятные километровые столбы, установленные на обочине ж.д. линии в 39 местах (в пределах Всеволожского района)» (извлечение из Решения Леноблисполкома от 16.05.1988 № 189 «Об утверждении списка военно-исторических памятников и памятных мест, подлежащих охране в Ленинградской области»; извлечение из приказа комитета по культуре Ленинградской области от 30.09.2013 № 58 «Об установлении границы территории объекта культурного наследия регионального значения «Памятные километровые столбы, установленные на обочине ж.д. линии в 39 местах (в пределах Всеволожского района)» в части границ территории «Памятный километровый столб 26/27 км»).

Приложение № 8. Копия письма комитета по сохранению культурного наследия Ленинградской области от 29.05.2026 № 01-17-4214/2026-0-1.

Приложение № 9. Документация по планировке территории для размещения кольцевой скоростной автомобильной дороги на обходе Санкт-Петербурга, КАД-2 (Ленинградская область). Участок от автомобильной дороги М-11 «Нева» Москва – Санкт-Петербург до д. Кузьмолово. Основной ход: Этап 1. Участок ПК 0+00 – ПК 109+31,52; ПК 118+36 – ПК 222+00; ПК 252+00 – 626+91,28. Основная часть проекта планировки территории:

Раздел 1. «Проект планировки территории. Графическая часть». ДП-2025-1246-ДПТ-ППОЧ. Том 1.1 (в части участка пересечения с Дорогой Жизни);

Раздел 2. «Положение о размещении линейного объекта федерального значения». ДП-2025-1246-ДПТ-ППОЧ. Том 1.2.

Приложение № 10. Раздел 10. Иная документация в случаях, предусмотренных законодательными и иными нормативными правовыми актами Российской Федерации. Часть 3. Обеспечение сохранности объектов культурного наследия на участке, предназначенном для проектирования и строительства объекта. Книга 3. Объект культурного наследия федерального значения «Ансамбль «Зеленый пояс Славы Ленинграда»: Памятные километровые столбы на «Дороге Жизни», объекты культурного наследия регионального значения «Достопримечательное место «Дорога Жизни» и «Памятные километровые столбы, установленные на обочине ж.д. линии в 39 местах (в пределах Всеволожского района)», шифр ДП-2025-1246-ПТС1.1-ОСОКН3 (Изм.1), том 10.3.3, Санкт-Петербург, 2026 г., входящий в состав проектной документации: «Строительство кольцевой скоростной автомобильной дороги на обходе Санкт-Петербурга, КАД-2 (Ленинградская область). Участок от автомобильной дороги М-11 «Нева» Москва – Санкт-Петербург до д. Кузьмолово. Основной ход».

Приложение № 11. Копия договора на проведение государственной историко-культурной экспертизы от 21 сентября 2026 года № 11/26-ГИКЭ.

Приложение № 12. Выкопировка из приказа Министерства культуры Российской Федерации от 13.02.2024 № 264 «Об аттестации экспертов по проведению государственной историко-культурной экспертизы».

15. Дата оформления заключения экспертизы:

«24» сентября 2026 года.

Подпись государственного эксперта:

Документ подписан усиленной квалифицированной электронной подписью

Ефимова И.Е.

Приложение № 1
к акту по результатам государственной историко-культурной экспертизы раздела об обеспечении сохранности объектов культурного наследия, входящего в состав проектной документации: «Строительство кольцевой скоростной автомобильной дороги на обходе Санкт-Петербурга, КАД-2 (Ленинградская область). Участок от автомобильной дороги М-11 «Нева» Москва – Санкт-Петербург до д. Кузьмолово. Основной ход» - Раздел 10. Иная документация в случаях, предусмотренных законодательными и иными нормативными правовыми актами Российской Федерации. Часть 3. Обеспечение сохранности объектов культурного наследия на участке, предназначенном для проектирования и строительства объекта. Книга 3. Объект культурного наследия федерального значения «Ансамбль «Зеленый пояс Славы Ленинграда»: Памятные километровые столбы на «Дороге Жизни», объекты культурного наследия регионального значения «Достопримечательное место «Дорога Жизни» и «Памятные километровые столбы, установленные на обочине ж.д. линии в 39 местах (в пределах Всеволожского района)», шифр ДП-2025-1246-ПТС1.1-ОСОКН3 (Изм.1), том 10.3.3, Санкт-Петербург, 2026 г.


Иконографические материалы



Илл. 1. Атлас 1794 г. для юношества. С.-Петербургская губерния, Новгородское и Выборгское наместничества. (источник: https://etomesto.com/map-atlas_1794_spb-novgorod-vyborg/)



Илл. 2. Карта окружности С.Петербурга авторства Вильбрехта (источник: https://etomesto.com/map-peterburg_1810//)

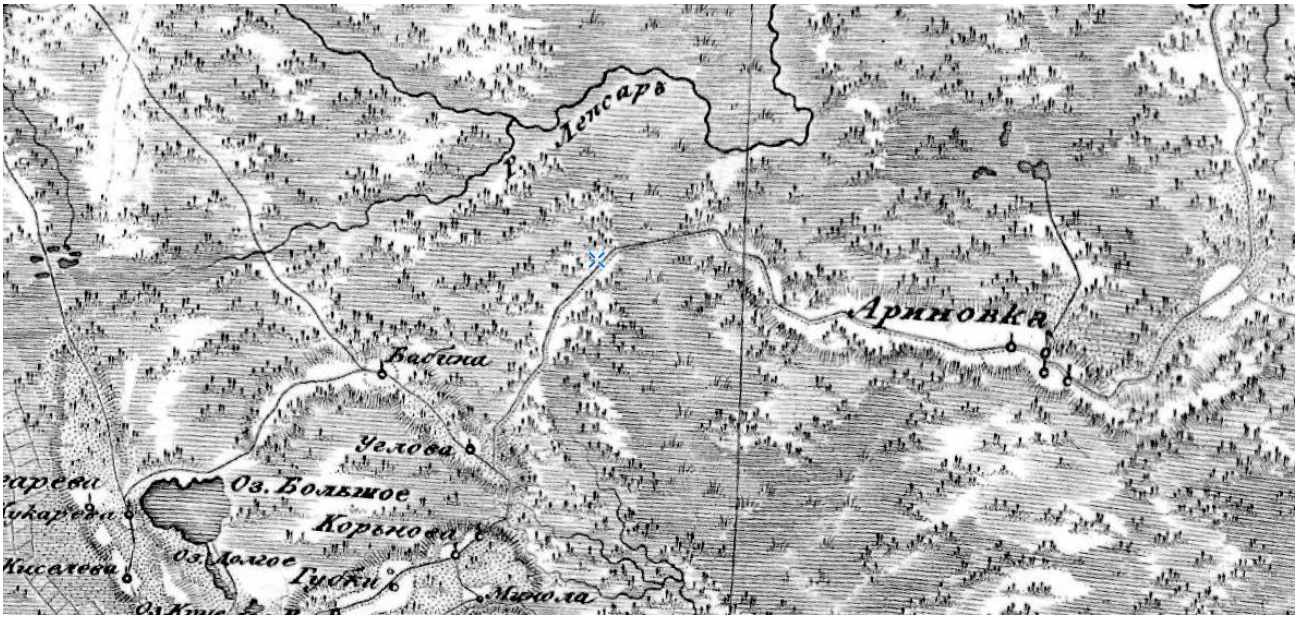

Илл. 3. Семитопографическая карта окружности С.Петербурга и Карельского перешейка, 1810 г. (источник: https://etomesto.com/map-peterburg_semitopograph/)



Илл. 4. Военно-дорожная карта части России и пограничных земель, 1829 г. (источник: https://etomesto.com/map-atlas_1829/



Илл. 5. Специальная карта Западной части России Шуберта 1826-1840 годов (источник: https://etomesto.com/map-shubert-10-verst/)




Илл. 6. Пятиверстная топографическая карта Шуберта 1840 г. С.-Петербургской губернии (источник: https://etomesto.com/map-peterburg_guberniya-shubert-1840/)




Илл. 7. Военно-топографическая карта С.-Петербургской и Выборгской губерний 1868 г. (источник: https://etomesto.com/map-peterburg_verstovka/)



Илл. 8 Военно-топографическая карта С.-Петербургской губернии 1890 г. (источник: https://etomesto.com/map-peterburg_1versta/)

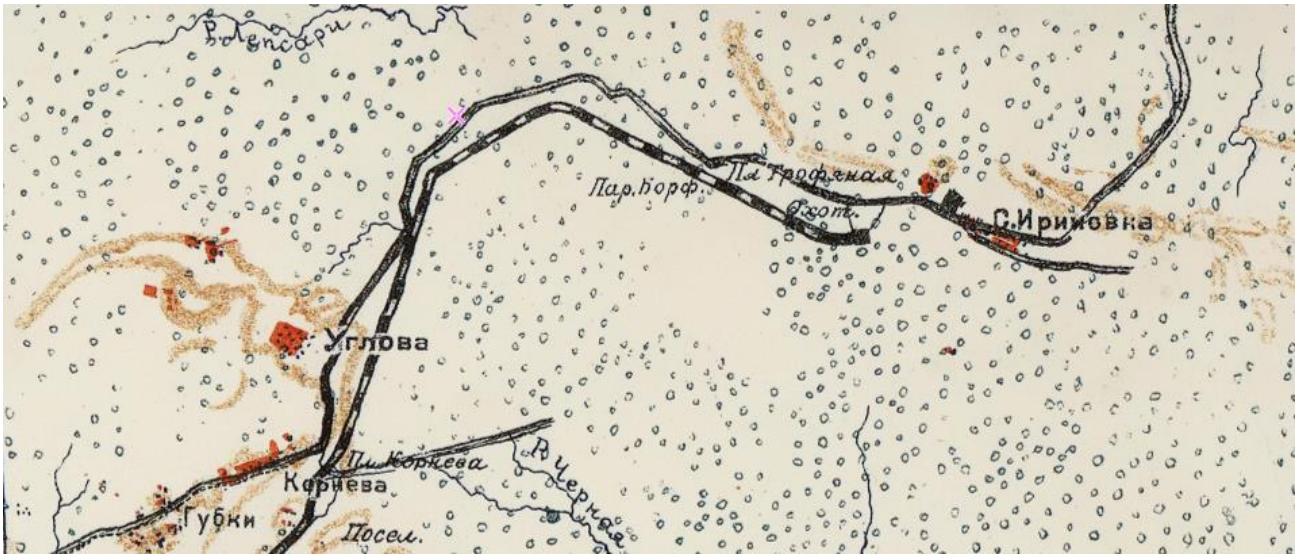

Илл. 9. Общая экскурсионная карта окрестностей С.Петербурга 1900 г. (источник: https://etomesto.com/map-peterburg_ekskursionnaya-spb-1900/)

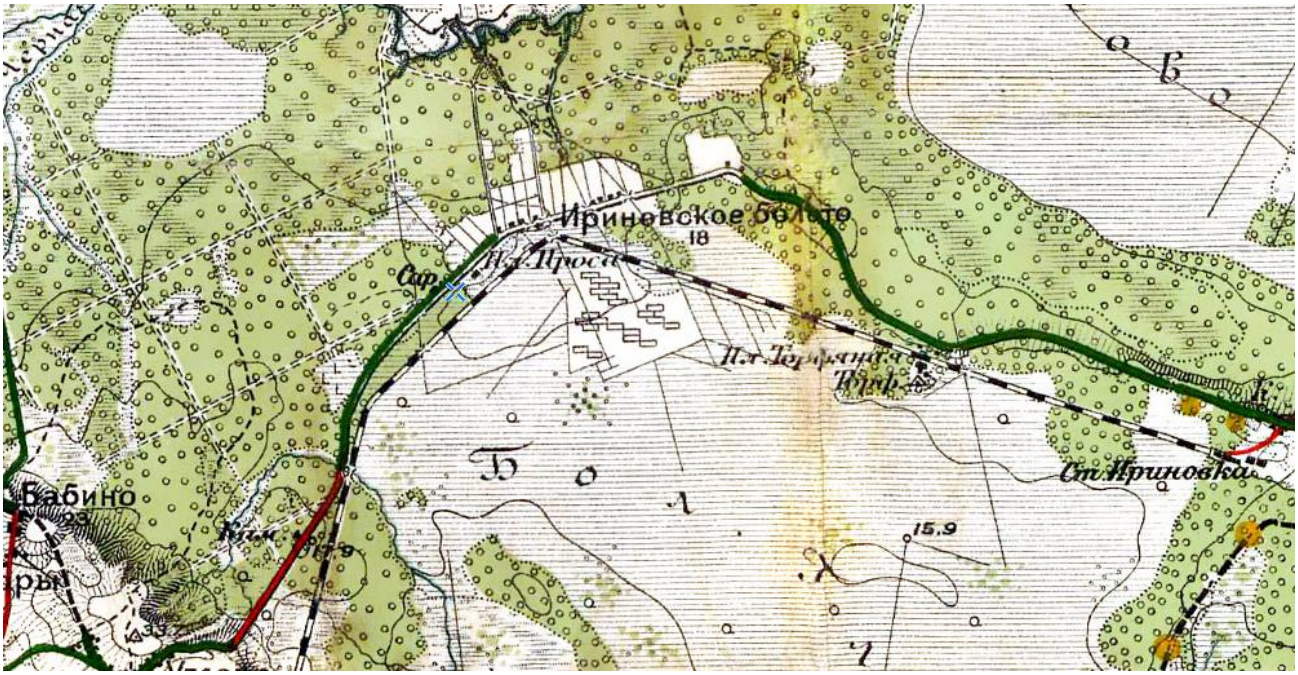


Илл. 10. Центр Санкт-Петербургской губернии. Карта района маневров. 2-х верстовка, 1913 г. (источник: https://etomesto.com/map-peterburg_1913/)




Илл. 11. Немецкая трехверстовка окрестностей Санкт-Петербурга (Петрограда) 1917 года (источник: https://etomesto.com/map-peterburg_3versty_1917/)




Илл. 12. Финская довоенная топографическая карта Карельского перешейка, 1920 г. (источник: https://etomesto.com/map-peterburg_fin500m-1920-1940/)

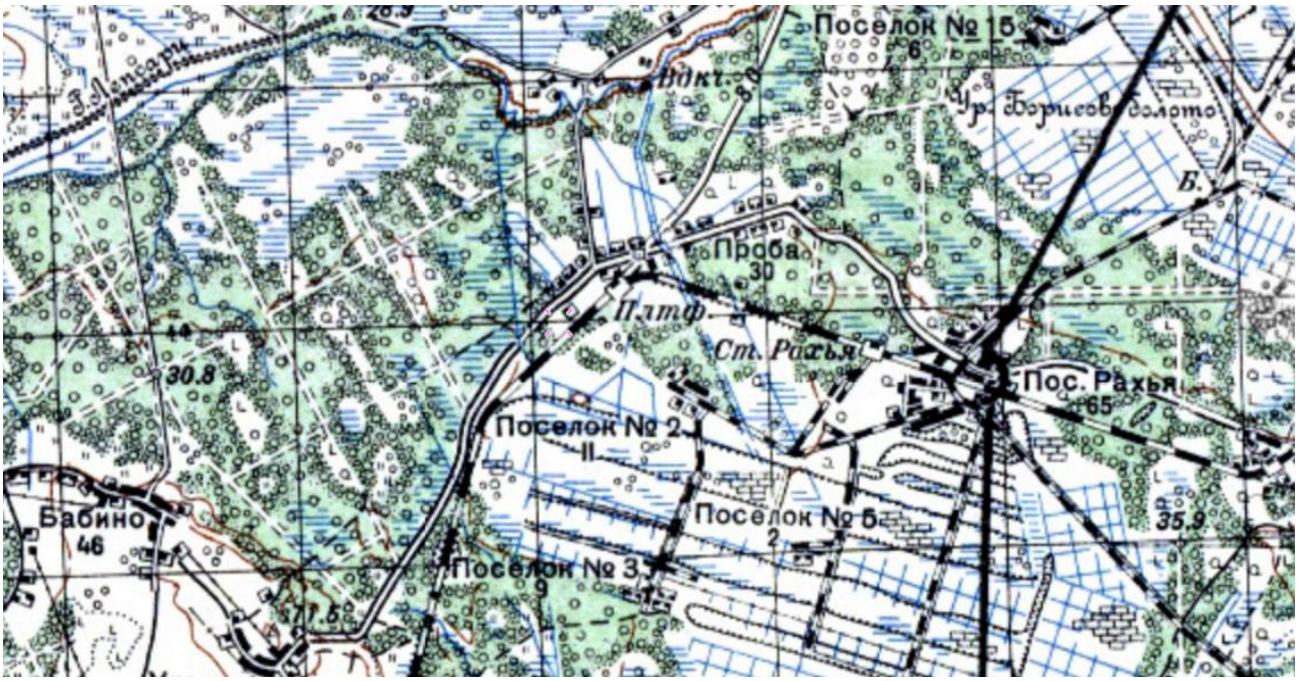

Илл. 13. Карта РККА Карелии, километровка, 1941 г. (источник: https://etomesto.com/map-peterburg_1941/)

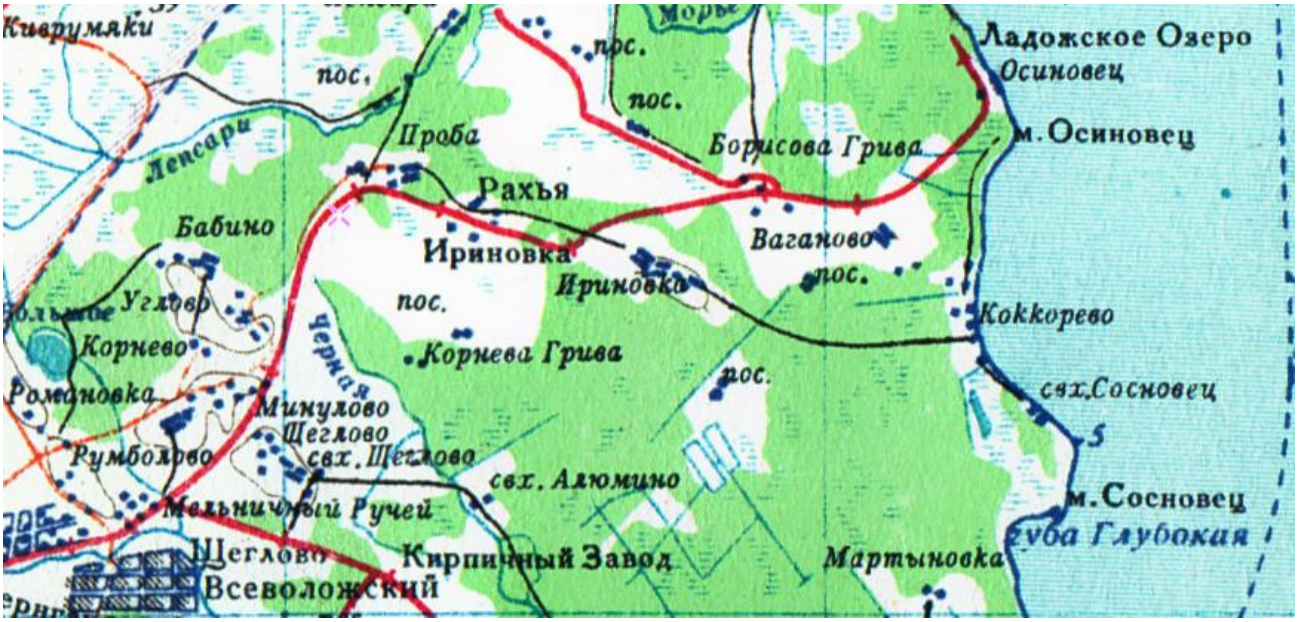


Илл. 14. Окрестности Ленинграда из атласа СССР 1947 годаа (источник: https://etomesto.com/map-peterburg_1947obl/)

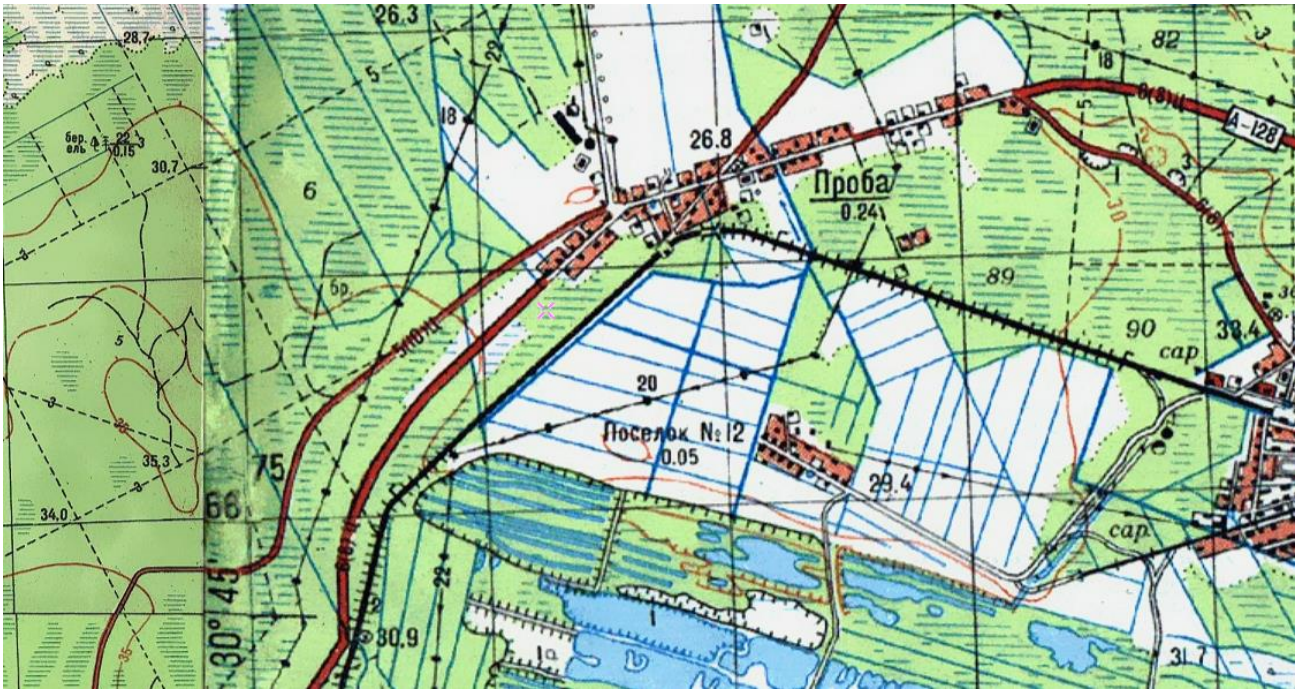

Илл. 15. Послевоенная топографическая карта Карельского перешейка, 1954 г. (источник: https://etomesto.com/map-peterburg_karelskiy-peresheek-250/)



Илл. 16. Советские карты P-36 - Петрозаводск. 1985 г. (источник: https://etomesto.com/map-ussr_p-36/)

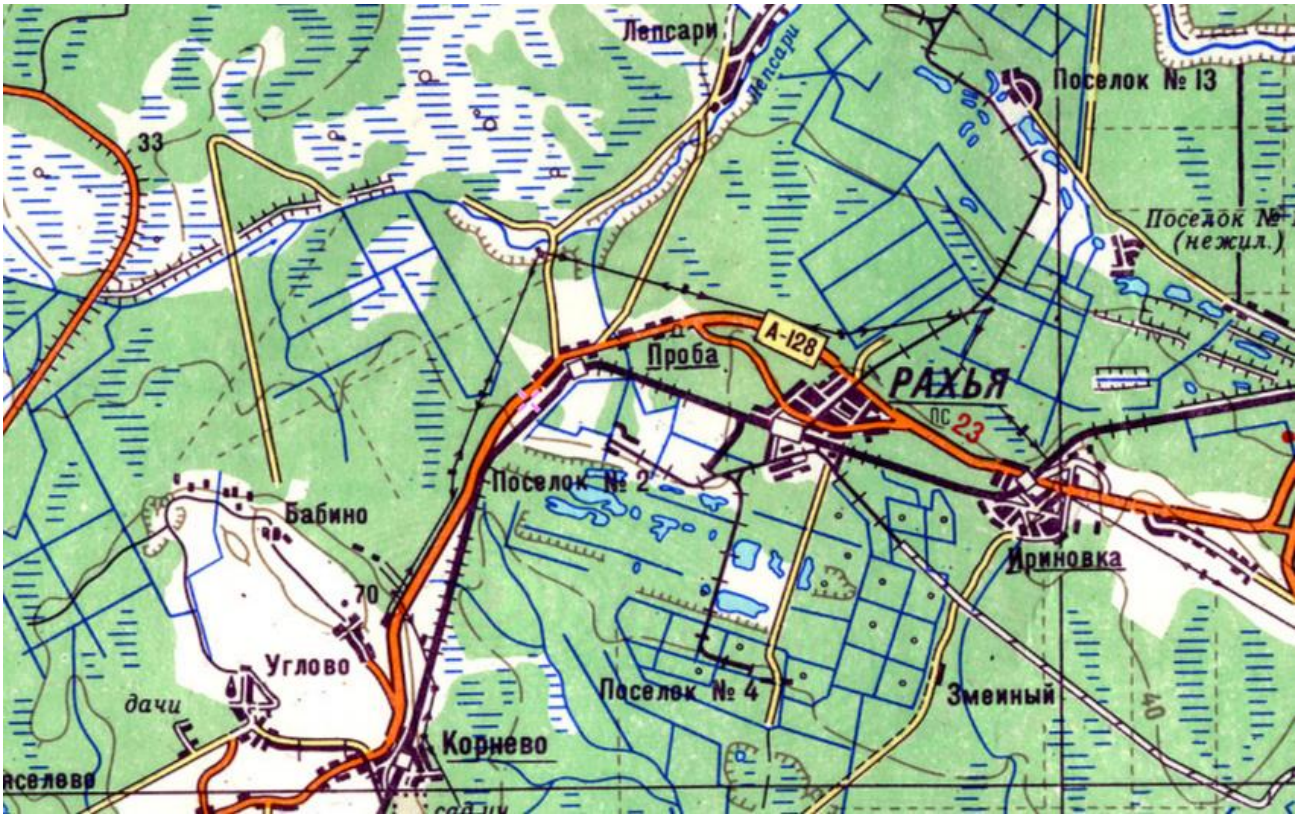

Илл. 17. Топографическая карта окрестностей Ленинграда 1990 года (источник: https://etomesto.com/map-peterburg_1990/)



Илл. 18. Фрагмент карты границ территории объекта всемирного наследия ЮНЕСКО «Исторический центр Санкт-Петербурга и связанные с ними группы памятников», компонент № 540-036b

Приложение № 2
к акту по результатам государственной историко-культурной экспертизы раздела об обеспечении сохранности объектов культурного наследия, входящего в состав проектной документации: «Строительство кольцевой скоростной автомобильной дороги на обходе Санкт-Петербурга, КАД-2 (Ленинградская область). Участок от автомобильной дороги М-11 «Нева» Москва – Санкт-Петербург до д. Кузьмолово. Основной ход» - Раздел 10. Иная документация в случаях, предусмотренных законодательными и иными нормативными правовыми актами Российской Федерации. Часть 3. Обеспечение сохранности объектов культурного наследия на участке, предназначенном для проектирования и строительства объекта. Книга 3. Объект культурного наследия федерального значения «Ансамбль «Зеленый пояс Славы Ленинграда»: Памятные километровые столбы на «Дороге Жизни», объекты культурного наследия регионального значения «Достопримечательное место «Дорога Жизни» и «Памятные километровые столбы, установленные на обочине ж.д. линии в 39 местах (в пределах Всеволожского района)», шифр ДП-2025-1246-ПТС1.1-ОСОКН3 (Изм.1), том 10.3.3, Санкт-Петербург, 2026 г.

Выписки из Единого государственного реестра объектов культурного наследия (памятников истории и культуры) народов Российской Федерации в отношении объекта культурного наследия регионального значения «Достопримечательное место «Дорога жизни»; в отношении объекта культурного наследия федерального значения «Памятные километровые столбы на «Дороге Жизни», в отношении объекта культурного наследия регионального значения «Памятные километровые столбы, установленные на обочине ж.д. линии в 39 местах (в пределах Всеволожского района)».

АДМИНИСТРАЦИЯ ЛЕНИНГРАДСКОЙ ОБЛАСТИ
КОМИТЕТ ПО СОХРАНЕНИЮ КУЛЬТУРНОГО НАСЛЕДИЯ ЛЕНИНГРАДСКОЙ ОБЛАСТИ

191311, г. Санкт-Петербург, ул. Смольного, д. 3, тел.: 539-45-00

Выписка
из единого государственного реестра объектов культурного наследия (памятников истории и культуры) народов Российской Федерации

1.	Регистрационный номер объекта культурного наследия	471731432500005
2.	Наименование объекта культурного наследия	Достопримечательное место «Дорога Жизни»
3.	Время возникновения или дата создания объекта культурного наследия, даты основных изменений (перестроек) объекта культурного наследия и (или) даты связанных с ним исторических событий	12 сентября 1941 - 30 марта 1943 гг.; 1964 - 1985гг.
4.	Местонахождение объекта культурного наследия (адрес объекта или при его отсутствии описание местоположения объекта)	территория Всеволожского и Кировского районов Ленинградской области
5.	Категория историко-культурного значения объекта культурного наследия	Регионального значения
6.	Вид объекта культурного наследия	Достопримечательное место
7.	Является объектом археологического наследия	Нет
8.	Сведения о вхождении памятника в состав ансамбля или перечень памятников, расположенных в границах территории ансамбля или достопримечательного места и	Не входит в состав ансамбля или перечень памятников, расположенных в границах территории ансамбля или достопримечательного места и входящих в их состав

	входящих в их состав	
9.	Фотографическое (иное графическое) изображение объекта культурного наследия	
10.	Орган государственной власти, принявший решение об отнесении объекта культурного наследия к памятникам истории и культуры или решение о включении объекта культурного наследия в единый государственный реестр объектов культурного наследия (памятников истории и культуры) народов Российской Федерации	Приказ комитета по культуре Ленинградской области
11.	Номер и дата принятия органом государственной власти акта об отнесении к объекта культурного наследия к памятникам истории и культуры или о включении объекта культурного наследия в единый государственный реестр объектов культурного наследия (памятников истории и культуры) народов Российской Федерации	Номер документа: 01-03/15-7 Дата документа: 17.03.2015 (*в редакции комитета по сохранению культурного наследия Ленинградской области от 18.11.2024 № 01-03/24-131)
12.	Сведения о наличии (номер и дата принятия акта органа государственной власти) или об отсутствии утвержденных границ территории объекта культурного наследия	Не установлены
13.	Сведения о наличии (номер и дата принятия акта органа государственной власти) или об отсутствии требований к	Отсутствуют

	осуществлению деятельности в границах территории достопримечательного места, ограничений использования лесов и требований к градостроительному регламенту в границах территории достопримечательного места	
14.	Сведения о наличии (номер и дата принятия акта органа государственной власти) или об отсутствии зон охраны объекта культурного наследия	Для достопримечательного места зоны охраны не устанавливаются
15.	Сведения о наличии (номер и дата принятия акта регионального органа охраны объектов культурного наследия (если имеется) или об отсутствии защитной зоны объекта культурного наследия	В соответствии со ст. 34.1 Федерального закона от 25 июня 2002 года № 73-ФЗ «Об объектах культурного наследия (памятниках истории и культуры) народов Российской Федерации» защитная зона не устанавливается
16.	Сведения о расположении памятника или ансамбля в границах зон охраны другого объекта культурного наследия	Объекты культурного наследия федерального значения: «Памятник ленинградским детям «Цветок жизни» на «Дороге жизни», «Памятные километровые столбы на «Дороге Жизни», «Памятник «Румболовская гора» на «Дороге жизни», «Памятник «Катюша» на «Дороге жизни», «Памятник «Разорванное кольцо» на «Дороге жизни», «Памятник-стела на «Дороге жизни»; Объекты культурного наследия регионального значения: «Памятное место, где захоронены советские воины, погибшие в 1941-1944 гг. и ленинградцы, погибшие при эвакуации в 1941-43 гг.», «Памятное место, где захоронены советские воины, погибшие в 1941-1944 гг. и ленинградцы, погибшие при эвакуации в 1941-43 гг.», «Братское захоронение советских воинов и работников ленинградского завода им. К.Е. Ворошилова, погибших при эвакуации во время Великой Отечественной войны»

17.	Сведения о предмете охраны объекта культурного наследия (номер и дата принятия акта органа государственной власти)	Приказ комитета по культуре Ленинградской области «Об установлении предмета охраны объекта культурного наследия регионального значения «Достопримечательное место «Дорога Жизни» Номер документа: 01-03/19-130 Дата документа: 27.02.2019

Дата: 21.07.2025
Приложение: на 2 л. в 1 экз.

Подлинник электронного документа, подписанного ЭП, хранится в Межведомственной системе электронного документооборота Правительства Ленинградской области

СВЕДЕНИЯ О СЕРТИФИКАТЕ ЭП

Сертификат: 00EA8A21DC8D39B53AEB2193B88BCB9815
Владелец: Цой Владимир Олегович
Действителен с 27-05-2024 до 20-08-2025

Заместитель Председателя Правительства Ленинградской области – председатель комитета по сохранению культурного наследия В.О. Цой

Исп.: Репкина М.В., 8 (812) 539-45-12
mv_repkina@lenreg.ru

МИНИСТЕРСТВО КУЛЬТУРЫ РОССИЙСКОЙ ФЕДЕРАЦИИ

ПРИКАЗ

6 февраля 2025 г. Москва № 154299-р

О регистрации объекта культурного наследия регионального значения «Достопримечательное место «Дорога Жизни», 12 сентября 1941 – 30 марта 1943 гг., 1964 – 1985гг. (Ленинградская область) в едином государственном реестре объектов культурного наследия (памятников истории и культуры) народов Российской Федерации

Руководствуясь Федеральным законом от 25 июня 2002 г. № 73-ФЗ «Об объектах культурного наследия (памятниках истории и культуры) народов Российской Федерации», пунктом 5.4.3 Положения о Министерстве культуры Российской Федерации, утвержденного постановлением Правительства Российской Федерации от 20 июля 2011 г. № 590, и Положением о едином государственном реестре объектов культурного наследия (памятников истории и культуры) народов Российской Федерации, утвержденным приказом Минкультуры России от 3 октября 2011 г. № 954, п р и к а з ы в а ю :

1. Зарегистрировать объект культурного наследия регионального значения «Достопримечательное место «Дорога Жизни», 12 сентября 1941 – 30 марта 1943 гг., 1964 – 1985гг. (далее – достопримечательное место), расположенный по адресу (местонахождение): территория Всеволожского и Кировского районов Ленинградской области, в едином государственном реестре объектов культурного наследия (памятников истории и культуры) народов Российской Федерации и присвоить ему регистрационный номер **471731432500005**.

2. Департаменту государственной охраны культурного наследия (Р.А.Рыбало) обеспечить внесение соответствующих сведений о достопримечательном месте в единый государственный реестр объектов культурного наследия (памятников истории и культуры) народов Российской Федерации и их опубликование.

3. Контроль за исполнением настоящего приказа оставляю за собой.

Первый заместитель Минис[illegible] С.Г.Обрывалин

Минкультуры России
Подлинник электронного документа, подписанного ЭП, хранится в АИС ЕГРКН
СВЕДЕНИЯ О СЕРТИФИКАТЕ ЭП
Кому выдан: Обрывалин Сергей Геннадиевич
Кем выдан:
Номер:
8317B4BA9AE09C3618419ED10C85B05564182EDA

Заместитель Председателя Правительства Ленинградской области - председатель комитета по сохранению культурного наследия

Цой Владимир Олегович
21.07.2025

ДОКУМЕНТ ПОДПИСАН ЭЛЕКТРОННОЙ ПОДПИСЬЮ
СВЕДЕНИЯ О СЕРТИФИКАТЕ ЭП
Сертификат: ea8a21dc8d39b53aeb2193b88bcb9815
Владелец: Цой Владимир Олегович, УПРАВЛЕНИЕ ДЕЛАМИ ПРАВИТЕЛЬСТВА ЛЕНИНГРАДСКОЙ ОБЛАСТИ
Действителен с 27.5.2024 по 20.[illegible]5

АДМИНИСТРАЦИЯ ЛЕНИНГРАДСКОЙ ОБЛАСТИ
КОМИТЕТ ПО СОХРАНЕНИЮ КУЛЬТУРНОГО НАСЛЕДИЯ ЛЕНИНГРАДСКОЙ ОБЛАСТИ

191311, г. Санкт-Петербург, ул. Смольного, д. 3, тел.: 539-45-00

Выписка
из единого государственного реестра объектов культурного наследия (памятников истории и культуры) народов Российской Федерации

1.	Регистрационный (учётный) номер объекта культурного наследия	471420280300736
2.	Наименование объекта культурного наследия	Памятные километровые столбы на «Дороге жизни»
3.	Время возникновения или дата создания объекта культурного наследия, даты основных изменений (перестроек) объекта культурного наследия и (или) даты связанных с ним исторических событий	1967 год
4.	Местонахождение объекта культурного наследия (адрес объекта или при его отсутствии описание местоположения объекта)	Ленинградская область, Всеволожский район, от ж.д. станции Ржевка до западного побережья Ладожского озера (Ленинградская область, Всеволожский район, Всеволожское городское поселение, шоссе Дорога Жизни, километровый столб № 3 - № 11; Романовское сельское поселение, шоссе Дорога Жизни, километровый столб № 12 - № 20; Рахьинское городское поселение, шоссе Дорога Жизни, километровый столб № 21 – № 45)
5.	Категория историко-культурного значения объекта культурного наследия	Федерального значения
6.	Вид объекта культурного наследия	Ансамбль

7.	Является объектом археологического наследия	Нет
8.	Сведения о вхождении памятника в состав ансамбля или перечень памятников, расположенных в границах территории ансамбля или достопримечательного места и входящих в их состав	Входит в состав объекта культурного наследия федерального значения «Ансамбль «Зеленый пояс Славы Ленинграда»
9.	Фотографическое (иное графическое) изображение объекта культурного наследия	
10.	Орган государственной власти, принявший решение об отнесении объекта культурного наследия к памятникам истории и культуры или решение о включении объекта культурного наследия в единый государственный реестр объектов культурного наследия (памятников истории и культуры) народов Российской Федерации	Постановление Совета Министров РСФСР
11.	Номер и дата принятия органом государственной власти акта об отнесении к объекта культурного наследия к памятникам истории и культуры или о включении объекта культурного наследия в единый государственный реестр объектов культурного наследия (памятников истории и культуры) народов Российской Федерации	Номер документа: 624 Дата документа: 04.12.1974
12.	Сведения о наличии (номер и дата принятия акта органа государственной власти) или об	Приказ комитета по культуре Ленинградской области «Об установлении границы территории объекта культурного наследия

	отсутствии утвержденных границ территории объекта культурного наследия	федерального значения «Ансамбль «Зеленый пояс Славы Ленинграда»: Памятные километровые столбы на «Дороге жизни»" Номер документа: 40 Дата документа: 30.09.2013
13.	Сведения о наличии (номер и дата принятия акта органа государственной власти) или об отсутствии требований к осуществлению деятельности в границах территории достопримечательного места, ограничений использования лесов и требований к градостроительному регламенту в границах территории достопримечательного места	Отсутствует
14.	Сведения о наличии (номер и дата принятия акта органа государственной власти) или об отсутствии зон охраны объекта культурного наследия	Приказ комитета по культуре Ленинградской области «Об утверждении границ зон охраны объекта культурного наследия федерального значения ансамбль «Зеленый пояс Славы Ленинграда», а также требований к режимам использования земель и градостроительным регламентам в границах данных зон» Номер документа: 01-03/15-32 Дата документа: 03.07.2015
15.	Сведения о наличии (номер и дата принятия акта регионального органа охраны объектов культурного наследия (если имеется) или об отсутствии защитной зоны объекта культурного наследия	Отсутствует
16.	Сведения о расположении памятника или ансамбля в границах зон охраны другого объекта культурного наследия	Ансамбль расположен вне границ зон охраны другого объекта культурного наследия .
17.	Сведения о предмете охраны объекта культурного наследия (номер и дата принятия акта органа государственной власти)	Приказ комитета по культуре Ленинградской области «Об установлении предметов охраны объекта культурного наследия федерального значения Ансамбль «Зеленый

		пояс Славы Ленинграда» Номер документа: 01-03/15-2 Дата документа: 04.03.2015

Приложение: на 2 л. в 1 экз.

Заместитель председателя комитета

Подлинник электронного документа, подписанного ЭП, хранится в Межведомственной системе электронного документооборота Правительства Ленинградской области

СВЕДЕНИЯ О СЕРТИФИКАТЕ ЭП

Сертификат: 28FB59562EDE60FC4D8A2BD455CCC655
Владелец: Лазарева Галина Ефимовна
Действителен с 07-08-2025 до 31-10-2026

Г.Е. Лазарева

Исп.: Куликов А.А., (812) 539-45-12, aa_kulikov@lenreg.ru

МИНИСТЕРСТВО КУЛЬТУРЫ РОССИЙСКОЙ ФЕДЕРАЦИИ
(Минкультуры России)

ПРИКАЗ

29 декабря 2015 г. **Москва** № 29134-р

О регистрации объекта культурного наследия федерального значения «Памятные километровые столбы на «Дороге жизни», 1967 год, входящего в состав объекта культурного наследия федерального значения «Ансамбль «Зеленый пояс Славы Ленинграда», 1965–1968 гг. (Ленинградская область), в едином государственном реестре объектов культурного наследия (памятников истории и культуры) народов Российской Федерации

Руководствуясь Федеральным законом от 25 июня 2002 г. № 73-ФЗ «Об объектах культурного наследия (памятниках истории и культуры) народов Российской Федерации», пунктом 5.4.3 Положения о Министерстве культуры Российской Федерации, утвержденного постановлением Правительства Российской Федерации от 20 июля 2011 г. № 590, и Положением о едином государственном реестре объектов культурного наследия (памятников истории и культуры) народов Российской Федерации, утвержденным приказом Минкультуры России от 3 октября 2011 г. № 954, п р и к а з ы в а ю :

1. Зарегистрировать объект культурного наследия федерального значения «Памятные километровые столбы на «Дороге жизни», 1967 год (далее – ансамбль), расположенного по адресу (местонахождение): Ленинградская область, Всеволожский район, Всеволожское городское поселение, шоссе Дорога Жизни, километровый столб № 3 – № 11; Романовское сельское поселение, шоссе Дорога Жизни, километровый столб № 12 – № 20; Рахьинское городское поселение, шоссе Дорога Жизни, километровый столб № 21 – № 45, входящего в состав объекта культурного наследия федерального значения «Ансамбль «Зеленый пояс Славы Ленинграда», 1965–1968 гг., в едином государственном реестре объектов культурного наследия (памятников истории и культуры) народов Российской Федерации и присвоить ему регистрационный номер **471420280300736**.

2. Департаменту управления имуществом и инвестиционной политики

(Б.Д.Мазо) обеспечить внесение соответствующих сведений об ансамбле в единый государственный реестр объектов культурного наследия (памятников истории и культуры) народов Российской Федерации и их опубликование.

3. Контроль за исполнением настоящего приказа оставляю за собой.

Статс-секретарь — заместитель Министра Г.У.Пирумов

АДМИНИСТРАЦИЯ ЛЕНИНГРАДСКОЙ ОБЛАСТИ
КОМИТЕТ ПО СОХРАНЕНИЮ КУЛЬТУРНОГО НАСЛЕДИЯ ЛЕНИНГРАДСКОЙ ОБЛАСТИ

191311, г. Санкт-Петербург, ул. Смольного, д. 3, тел.: 539-45-00

Выписка
из единого государственного реестра объектов культурного наследия (памятников истории и культуры) народов Российской Федерации

1.	Регистрационный номер объекта культурного наследия	471421367610005
2.	Наименование объекта культурного наследия	Памятные километровые столбы, установленные на обочине ж.д. линии в 39 местах (в пределах Всеволожского района)
3.	Время возникновения или дата создания объекта культурного наследия, даты основных изменений (перестроек) объекта культурного наследия и (или) даты связанных с ним исторических событий	дата создания (возникновения) не определена
4.	Местонахождение объекта культурного наследия (адрес объекта или при его отсутствии описание местоположения объекта)	Ленинградская область, Всеволожский муниципальный район, Щегловское сельское поселение, дер. Малая Романовка, пос. Щеглово
5.	Категория историко-культурного значения объекта культурного наследия	Регионального значения
6.	Вид объекта культурного наследия	Ансамбль
7.	Является объектом археологического наследия	Нет
8.	Сведения о вхождении памятника в состав ансамбля или перечень памятников, расположенных в границах территории ансамбля или	Не входит в состав ансамбля или перечень памятников, расположенных в границах территории ансамбля или достопримечательного места и входящих

	достопримечательного места и входящих в их состав	в их состав
9.	Фотографическое (иное графическое) изображение объекта культурного наследия	
10.	Орган государственной власти, принявший решение об отнесении объекта культурного наследия к памятникам истории и культуры или решение о включении объекта культурного наследия в единый государственный реестр объектов культурного наследия (памятников истории и культуры) народов Российской Федерации	Решение Ленинградского областного Совета народных депутатов «Об утверждении списка военно-исторических памятников и памятных мест, подлежащих охране в Ленинградской области»
11.	Номер и дата принятия органом государственной власти акта об отнесении к объекта культурного наследия к памятникам истории и культуры или о включении объекта культурного наследия в единый государственный реестр объектов культурного наследия (памятников истории и культуры) народов Российской Федерации	Номер документа: 189 Дата документа: 16.05.1988
12.	Сведения о наличии (номер и дата принятия акта органа государственной власти) или об отсутствии утвержденных границ территории объекта культурного наследия	Приказ комитета по культуре Ленинградской области «Об установлении границы территории объекта культурного наследия регионального значения «Памятные километровые столбы, установленные на обочине ж.д. линии в 39 местах (в пределах Всеволожского района)» Номер документа: 58 Дата документа: 30.09.2013
13.	Сведения о наличии (номер и дата	Отсутствуют

	принятия акта органа государственной власти) или об отсутствии требований к осуществлению деятельности в границах территории достопримечательного места, ограничений использования лесов и требований к градостроительному регламенту в границах территории достопримечательного места	
14.	Сведения о наличии (номер и дата принятия акта органа государственной власти) или об отсутствии зон охраны объекта культурного наследия	Зоны охраны ансамбля не утверждены
15.	Сведения о наличии (номер и дата принятия акта регионального органа охраны объектов культурного наследия (если имеется) или об отсутствии защитной зоны объекта культурного наследия	В соответствии со ст. 34.1 Федерального закона от 25 июня 2002 года № 73-ФЗ «Об объектах культурного наследия (памятниках истории и культуры) народов Российской Федерации» защитная зона для ансамбля, расположенного в границах населённого пункта, устанавливается на расстоянии 150 метров от внешних границ территории ансамбля
16.	Сведения о расположении памятника или ансамбля в границах зон охраны другого объекта культурного наследия	Памятник расположен вне границ зон охраны объектов культурного наследия
17.	Сведения о предмете охраны объекта культурного наследия (номер и дата принятия акта органа государственной власти)	Предмет охраны ансамбля не утверждён

18.08.2025

Приложение: на 2 л. в 1 экз.

Подлинник электронного документа, подписанного ЭП, хранится в Межведомственной системе электронного документооборота Правительства Ленинградской области

СВЕДЕНИЯ О СЕРТИФИКАТЕ ЭП

Сертификат: 28FB59562EDE60FC4D8A2BD455CCC655
Владелец: Лазарева Галина Ефимовна
Действителен с 07-08-2025 до 31-10-2026

Заместитель председателя комитета Г.Е. Лазарева

Исп.: Репкина М.В., 8 (812) 539-45-12; mv_repkina@lenreg.ru

МИНИСТЕРСТВО КУЛЬТУРЫ РОССИЙСКОЙ ФЕДЕРАЦИИ

ПРИКАЗ

7 марта 2023 г. Москва №145653-р

О регистрации объекта культурного наследия регионального значения «Памятные километровые столбы, установленные на обочине ж.д. линии в 39 местах (в пределах Всеволожского района)», дата создания (возникновения) не определена (Ленинградская область) в едином государственном реестре объектов культурного наследия (памятников истории и культуры) народов Российской Федерации

Руководствуясь Федеральным законом от 25 июня 2002 г. № 73-ФЗ «Об объектах культурного наследия (памятниках истории и культуры) народов Российской Федерации», пунктом 5.4.3 Положения о Министерстве культуры Российской Федерации, утвержденного постановлением Правительства Российской Федерации от 20 июля 2011 г. № 590, и Положением о едином государственном реестре объектов культурного наследия (памятников истории и культуры) народов Российской Федерации, утвержденным приказом Минкультуры России от 3 октября 2011 г. № 954, п р и к а з ы в а ю :

1. Зарегистрировать объект культурного наследия регионального значения «Памятные километровые столбы, установленные на обочине ж.д. линии в 39 местах (в пределах Всеволожского района)», дата создания (возникновения) не определена (далее – ансамбль), расположенный по адресу (местонахождение): Ленинградская область, Всеволожский муниципальный район, Щегловское сельское поселение, дер. Малая Романовка, пос. Щеглово, в едином государственном реестре объектов культурного наследия (памятников истории и культуры) народов Российской Федерации и присвоить ему регистрационный номер **471421367610005**.

2. Департаменту государственной охраны культурного наследия (Р.А.Рыбало) обеспечить внесение соответствующих сведений об ансамбле в единый государственный реестр объектов культурного наследия (памятников истории и культуры) народов Российской Федерации и их опубликование.

3. Контроль за исполнением настоящего приказа оставляю за собой.

Первый заместитель Министра С.Г.Обрывалин

Заместитель председателя комитета Лазарева Галина Ефимовна
22.08.2025

ДОКУМЕНТ ПОДПИСАН
ЭЛЕКТРОННОЙ ПОДПИСЬЮ

СВЕДЕНИЯ О СЕРТИФИКАТЕ ЭП

Сертификат: 28fb59562ede60fc4d8a2bd455ccc655
Владелец: Лазарева Галина Ефимовна, КОМИТЕТ ПО СОХРАНЕНИЮ КУЛЬТУРНОГО НАСЛЕДИЯ ЛЕНИНГРАДСКОЙ ОБЛАСТИ
Действителен с 7.8.2025 по 31.10.2026

Приложение № 3
к акту по результатам государственной историко-культурной экспертизы раздела об обеспечении сохранности объектов культурного наследия, входящего в состав проектной документации: «Строительство кольцевой скоростной автомобильной дороги на обходе Санкт-Петербурга, КАД-2 (Ленинградская область). Участок от автомобильной дороги М-11 «Нева» Москва – Санкт-Петербург до д. Кузьмолово. Основной ход» - Раздел 10. Иная документация в случаях, предусмотренных законодательными и иными нормативными правовыми актами Российской Федерации. Часть 3. Обеспечение сохранности объектов культурного наследия на участке, предназначенном для проектирования и строительства объекта. Книга 3. Объект культурного наследия федерального значения «Ансамбль «Зеленый пояс Славы Ленинграда»: Памятные километровые столбы на «Дороге Жизни», объекты культурного наследия регионального значения «Достопримечательное место «Дорога Жизни» и «Памятные километровые столбы, установленные на обочине ж.д. линии в 39 местах (в пределах Всеволожского района)», шифр ДП-2025-1246-ПТС1.1-ОСОКН3 (Изм.1), том 10.3.3, Санкт-Петербург, 2026 г.

Учетная документация по объекту культурного наследия регионального значения «Достопримечательное место «Дорога жизни» (копия приказа комитета по культуре Ленинградской области от 17.03.2015 № 01-03/15-7 «О включении выявленного объекта культурного наследия «Достопримечательное место «Дорога Жизни» в единый государственный реестр объектов культурного наследия (памятников истории и культуры) народов Российской Федерации»; копия приказа комитета по сохранению культурного наследия Ленинградской области от 18.11.2024 № 01-03/24-131 «О внесении изменений в приказ комитета по культуре Ленинградской области от 17.03.2015 № 01-03/15-7 «О включении выявленного объекта культурного наследия «Достопримечательное место «Дорога Жизни» в единый государственный реестр объектов культурного наследия (памятников истории и культуры) народов Российской Федерации»; копия приказа комитета по культуре Ленинградской области от 27.02.2019 № 01-03/19-130 «Об установлении предмета охраны объекта культурного наследия регионального значения «Достопримечательное место «Дорога Жизни»»)

АДМИНИСТРАЦИЯ ЛЕНИНГРАДСКОЙ ОБЛАСТИ
КОМИТЕТ ПО КУЛЬТУРЕ ЛЕНИНГРАДСКОЙ ОБЛАСТИ

ПРИКАЗ

«17» марта 2015 г. № 01-03/15-7

г. Санкт-Петербург

О включении выявленного объекта культурного наследия «Достопримечательное место «Дорога Жизни»
в единый государственный реестр объектов культурного наследия (памятников истории и культуры) народов Российской Федерации

В соответствии со ст. 3.1, 9.2, 18 Федерального закона от 25 июня 2002 года № 73-ФЗ «Об объектах культурного наследия (памятниках истории и культуры) народов Российской Федерации» на основании акта государственной историко-культурной экспертизы, определившей историко-культурную ценность объекта, приказываю:

1. Включить выявленный объект культурного наследия в единый государственный реестр объектов культурного наследия (памятников истории и культуры) народов Российской Федерации в качестве объекта культурного наследия регионального значения «Достопримечательное место «Дорога Жизни» (территория Всеволожского и Кировского районов Ленинградской области).
2. Настоящий приказ вступает в силу со дня его официального опубликования.
3. Контроль за исполнением настоящего приказа возложить на заместителя начальника департамента государственной охраны, сохранения и использования объектов культурного наследия комитета по культуре Ленинградской области Лазареву Галину Ефимовну.

Председатель
комитета по культуре Н.Г. Кононенко

АДМИНИСТРАЦИЯ ЛЕНИНГРАДСКОЙ ОБЛАСТИ
КОМИТЕТ ПО СОХРАНЕНИЮ КУЛЬТУРНОГО НАСЛЕДИЯ ЛЕНИНГРАДСКОЙ ОБЛАСТИ

ПРИКАЗ

«18» ноября 2024 г. № 01-03/24-131

Санкт-Петербург

О внесении изменений в приказ комитета по культуре Ленинградской области от 17.03.2015 № 01-03/15-7 «О включении выявленного объекта культурного наследия «Достопримечательное место «Дорога Жизни» в единый государственный реестр объектов культурного наследия (памятников истории и культуры) народов Российской Федерации»

В соответствии со ст. ст. 9.2, 20, 33 Федерального закона от 25.06.2002 № 73-ФЗ «Об объектах культурного наследия (памятниках истории и культуры) народов Российской Федерации», ст. 4 областного закона Ленинградской области от 25.12.2015 № 140-оз «О государственной охране, сохранении, использовании и популяризации объектов культурного наследия (памятников истории и культуры) народов Российской Федерации», постановлением Правительства Ленинградской области от 21.12.2020 № 839 «Об органах исполнительной власти Ленинградской области в сфере культуры и туризма», пунктами 2.1.2, 2.3.7 Положения о комитете по сохранению культурного наследия Ленинградской области, утвержденного постановлением Правительства Ленинградской области от 24.12.2020 № 850, на основании акта государственной историко-культурной экспертизы, выполненной Обществом с ограниченной ответственностью «Межрегиональные проекты и программы развития» (аттестованный эксперт Голубева И.Б., приказ Минкультуры России от 24.08.2023 № 2483; аттестованный эксперт Зубова Е.М, приказ Минкультуры России от 12.09.2023 № 2644; аттестованный эксперт Агафонова И.С., приказ Минкультуры России от 17.09.2021 № 1537), в связи с замечаниями Министерства культуры Российской Федерации об отсутствии документального подтверждения сведений о датировке объекта культурного наследия,

п р и к а з ы в а ю:

1. Внести в приказ комитета по культуре Ленинградской области от 17.03.2015 № 01-03/18-107 «О включении выявленного объекта культурного наследия «Достопримечательное место «Дорога Жизни» в единый государственный реестр

Государственный регистрационный номер: КСКН-2024/01-131

Дата государственной регистрации: 18.11.2024

объектов культурного наследия (памятников истории и культуры) народов Российской Федерации» изменение, изложив пункт 1 в следующей редакции:

«Включить выявленный объект культурного наследия в единый государственный реестр объектов культурного наследия (памятников истории и культуры) народов Российской Федерации в качестве объекта культурного наследия регионального значения «Достопримечательное место «Дорога Жизни», 12 сентября 1941 – 30 марта 1943 гг.; 1964 – 1985гг. – формирование мемориального пространства: установка памятных монументов, знаков, организация музеев, благоустройство братских могил (территория Всеволожского и Кировского районов Ленинградской области)».

2. Отделу по осуществлению полномочий Ленинградской области в сфере объектов культурного наследия комитета по сохранению культурного наследия Ленинградской области обеспечить внесение соответствующих сведений в единый государственный реестр объектов культурного наследия (памятников истории и культуры) народов Российской Федерации.

3. Сектору осуществления надзора за состоянием, содержанием, сохранением, использованием и популяризацией объектов культурного наследия комитета по сохранению культурного наследия Ленинградской области обеспечить размещение настоящего приказа в сетевом издании «Электронное опубликование документов» в информационно-телекоммуникационной сети «Интернет».

4. Контроль за исполнением настоящего приказа возложить на заместителя председателя комитета по сохранению культурного наследия Ленинградской области, осуществляющего полномочия в сфере сохранения, использования, популяризации и государственной охраны объектов культурного наследия.

5. Настоящий приказ вступает в силу со дня его официального опубликования.

Заместитель Председателя Правительства
Ленинградской области – председатель
комитета по сохранению культурного наследия В.О. Цой

АДМИНИСТРАЦИЯ ЛЕНИНГРАДСКОЙ ОБЛАСТИ
КОМИТЕТ ПО КУЛЬТУРЕ ЛЕНИНГРАДСКОЙ ОБЛАСТИ

ПРИКАЗ

«27» февраля 2019 г. № 01-03/19-130

г. Санкт-Петербург

**Об установлении предмета охраны
объекта культурного наследия регионального значения
«Достопримечательное место «Дорога жизни»**

В соответствии со ст. ст. 9.2, 20, 33 Федерального закона от 25 июня 2002 года № 73-ФЗ «Об объектах культурного наследия (памятниках истории и культуры) народов Российской Федерации», ст. 4 областного закона от 25 декабря 2015 года № 140-оз «О государственной охране, сохранении, использовании и популяризации объектов культурного наследия (памятников истории и культуры) народов Российской Федерации, расположенных на территории Ленинградской области», п. 2.2.2. Положения о комитете по культуре Ленинградской области, утвержденного постановлением Правительства Ленинградской области от 24 октября 2017 года № 431, приказываю:

1. Установить предмет охраны объекта культурного наследия регионального значения «Достопримечательное место «Дорога жизни», включенного в единый государственный реестр объектов культурного наследия (памятников истории и культуры) народов Российской Федерации приказом комитета по культуре Ленинградской области от 17 марта 2015 года № 01-03/15-7, согласно приложению к настоящему приказу.

2. Отделу по осуществлению полномочий Ленинградской области в сфере объектов культурного наследия департамента государственной охраны, сохранения и использования объектов культурного наследия комитета по культуре Ленинградской области обеспечить внесение соответствующих сведений в единый государственный реестр объектов культурного наследия (памятников истории и культуры) народов Российской Федерации.

3. Отделу взаимодействия с муниципальными образованиями, информатизации и организационной работы комитета по культуре Ленинградской области обеспечить размещение настоящего приказа на сайте комитета по культуре Ленинградской области в информационно-телекоммуникационной сети «Интернет».

4. Контроль за исполнением настоящего приказа возложить на заместителя председателя комитета по культуре Ленинградской области – начальника департамента государственной охраны, сохранения и использования объектов культурного наследия.

5. Настоящий приказ вступает в силу со дня его официального опубликования.

Председатель комитета Е.В. Чайковский

Приложение
к приказу комитета по культуре
Ленинградской области
от «27» 02 2019 г. №01-03/19-130

Предмет охраны
объекта культурного наследия регионального значения
«Достопримечательное место «Дорога жизни»

1. Элементы исторической застройки и памятники истории:

1.1 Объекты культурного наследия федерального значения, входящие в Ансамбль «Зеленый пояс Славы Ленинграда»:

№	Наименование объекта культурного наследия	Местонахождение	Границы территории	Зоны охраны
1	Памятник ленинградским детям «Цветок жизни» на «Дороге жизни», 1968-1975, Левенков А.Д.	Ленинградская область, Всеволожский район, Всеволожское городское поселение, 3–й км шоссе Дорога Жизни	Утверждены приказом комитета по культуре Ленинградской области № 47 от 30.09.2013 г.	Утверждены приказом комитета по культуре Ленинградской области № 01-03/15-32 от 03.07.2015 г.
2	Памятные километровые столбы на «Дороге жизни» (43 столба)	Ленинградская область, Всеволожский район, Всеволожское городское поселение, шоссе Дорога Жизни, километровый столб № 3 – № 11; Романовское сельское поселение, шоссе Дорога Жизни, километровый столб № 12 – № 20; Рахьинское городское поселение, шоссе Дорога Жизни, километровый столб № 21 – № 45	Утверждены приказом комитета по культуре Ленинградской области № 40 от 30.09.2013 г.	Утверждены приказом комитета по культуре Ленинградской области № 01-03/15-32 от 03.07.2015 г.
3	Главный усадебный дом и парк, принадлежавший Оленину Алексею Николаевичу, у которого бывали: А.С. Пушкин, И.А. Крылов, А.С. Грибоедов, М.И. Глинка, К.П. Брюллов и др.	Ленинградская область, Всеволожский муниципальный район, г. Всеволожск, шоссе Дорога Жизни, 5–й км	Утверждены решением Леноблисполкома № 461 от 20.12.1976 г.	Утверждены решением Леноблисполкома № 461 от 20.12.1976 г.
4	Памятник «Румболовская гора» на «Дороге жизни»	Ленинградская область, Всеволожский район, Всеволожское городское поселение, 10-й км шоссе Дороги Жизни	Утверждены приказом комитета по культуре Ленинградской	Утверждены приказом комитета по культуре Ленинградской

			области № 53 от 30.09.2013 г.	области № 01-03/15-32 от 03.07.2015 г.
5	Усадьба В.А. Всеволожского, в которой в разные годы бывали композиторы Алябьев Александр Александрович, Верстовский Алексей Николаевич и другие деятели культуры	Ленинградская область, Всеволожский муниципальный район, Всеволожское городское поселение, г. Всеволожск, шоссе Дорога Жизни, 11-й км	Утверждены приказом комитета по культуре Ленинградской области № 77 от 26.11.2013 г.	
6	Памятник «Катюша» на «Дороге жизни»	Ленинградская область, Всеволожский муниципальный район, Романовское сельское поселение, 16+700 км, шоссе Дорога Жизни	Утверждены приказом комитета по культуре Ленинградской области № 48 от 30.09.2013 г.	Утверждены приказом комитета по культуре Ленинградской области № 01-03/15-32 от 03.07.2015 г.
7	Памятник «Разорванное кольцо» на «Дороге жизни»	Ленинградская область, Всеволожский муниципальный район, Рахьинское городское поселение, 39,7 км Дороги жизни, массив Коккорево у спуска к озеру Ладога	Утверждены приказом комитета по культуре Ленинградской области № 52 от 30.09.2013 г.	Утверждены приказом комитета по культуре Ленинградской области № 01-03/15-32 от 03.07.2015 г.
8	Рубежи обороны войск Ленинградского фронта в районе ожесточенных боев с немецко–фашистскими оккупантами в 1941–1943 гг.	Ленинградская область, Всеволожский район, берега реки Невы и Ладожского озера от деревни Большие Пороги до деревни Кокорево		
9	Памятник-стела на «Дороге жизни»	Ленинградская область, Кировский район, дер. Кобона, ул. Староладожский канал, 1 линия, № 2а	Утверждены приказом комитета по культуре Ленинградской области №42 от 30.09.2013 г.	Утверждены приказом комитета по культуре Ленинградской области №01-03/15-32 от 03.07.2015г.

1.2 Объекты культурного наследия регионального значения, входящие в мемориальную зону «Дорога жизни» на территории Ленинградской области (в части памятников «Дороги жизни» на участке: Ленинград – Осиновец – Морье – Сосновец, Всеволожский район)

№	Наименование объекта культурного наследия	Местонахождение	Границы территории	Зоны охраны
1	Памятный знак-стела авиаторам ВВС КБФ, защищавшим Ленинград и Дорогу жизни в 1941-44 гг.; на месте, где в годы войны находился аэродром	Ленинградская область, Всеволожский район, Всеволожское городское поселение, город Всеволожск, Дорога Жизни шоссе, сооружение 1 Д	Утверждены приказом комитета по культуре Ленинградской области от	

№	Наименование объекта культурного наследия	Местонахождение	Границы территории	Зоны охраны
			13.10.2014 г. № 01-03/14-80	
2	Памятные километровые столбы, установленные на обочине ж.д. линии в 39 местах (в пределах Всеволожского района)	Ленинградская область, Всеволожский район, жел.-дор. трасса «Дорога жизни», от платформы Ковалево до ст. Ладожское озеро	Утверждены приказом комитета по культуре Ленинградской области от 30.09.2013 г. № 58	
3	«Усадьба «Софиевка» Г.Ф. Эбергардта - парк, XIX в.»	Ленинградская область, Всеволожский муниципальный район, Всеволожское городское поселение, Массив Бернгардовка, уч. 50 Д	Утверждены приказом комитета по культуре Ленинградской области от 18.12.2018 г. № 01-03/18-503	
4	Дом, где в 1941-44 гг. жили авиаторы, защищавшие Ленинград; среди них – многие Герои Советского Союза: Бунимович Ю.З., Колесник П.А., Преображенский Е.Н., Чванов В.Г. и другие.	Ленинградская область, Всеволожский район, Всеволожское городское поселение, город Всеволожск, Шоссе Колтушское, д. 40 Д	Утверждены приказом комитета по культуре Ленинградской области от 30.10.2018 № 01-03/18-208	
5	Братское кладбище советских воинов, погибших в 1941-44 гг., среди них – Герои Советского Союза: Шишкань Илья Минович (1918-1943), Плящечник Яков Иванович (1907-1944)	Ленинградская область, Всеволожский район, Всеволожское городское поселение, г. Всеволожск, Шоссе Дорога Жизни, уч. 10 Д	Утверждены приказом комитета по культуре Ленинградской области от 13.10.2014 г. № 01-03/14-66	
6	Мемориальный (шоссейный, неасфальтированный) участок «Дороги жизни» протяженностью 280 пог.м, где установлены три памятных знака-стелы	Ленинградская область, Всеволожский муниципальный район, Романовское сельское поселение, шоссе Дорога Жизни, 12 км автодорожной трассы "Дорога Жизни"	Утверждены приказом комитета по культуре Ленинградской области от 27.10.2014 г. № 01-03/14-98	
7	Памятное место, где захоронены советские воины, погибшие в 1941-44 гг. и ленинградцы, погибшие при эвакуации в 1941-43 гг.	Ленинградская область, Всеволожский муниципальный район, Рахьинское городское поселение, д. Ириновка, шоссе Дорога Жизни у километрового столба № 30	Утверждены приказом комитета по культуре Ленинградской области от 27.10.2014 г. № 01-03/14-87	Утверждены приказом комитета по культуре Ленинградской области от 08.09.2016 г. № 01-03/16-141
8	Дом, где во время Великой Отечественной войны находился штаб по строительству бензопровода по дну Ладоги для снабжения блокадного Ленинграда и	Ленинградская область, Всеволожский муниципальный район, Рахьинское городское поселение, дер. Ваганово, сооружение 2П	Утверждены приказом комитета по культуре Ленинградской области от 02.11.2018 № 01-	

№	Наименование объекта культурного наследия	Местонахождение	Границы территории	Зоны охраны
	частей советских войск. На доме установлена памятная доска.		03/18-216	
9	Блиндаж, где в 1941-44 гг. находился узел связи («Тройка-1»), обеспечивавший связь блокадного Ленинграда с Москвой и частями Ленинградского фронта. На доме установлена памятная доска.	Ленинградская область, Всеволожский муниципальный район, Рахьинское городское поселение, дер. Ваганово, сооружение 1П (у дома 86а)	Утверждены приказом комитета по культуре Ленинградской области от 28.11.2014 г. № 01-03/14-110	
10	В этом доме в 1941-43 гг. находился штаб автомобилистов, осуществляющих автоперевозки через Ладожское озеро по «Дороге жизни». На доме установлена памятная доска.	Ленинградская область, Всеволожский район, д. Коккорево, д. 27	Утверждены приказом комитета по культуре Ленинградской области от 30.10.2018 № 01-03/18-211	
11	Бывший форт, где в 1941-44 гг. находилась береговая батарея КБФ, защищавшая «Дорогу жизни» и рубежи обороны советских войск на берегах Ладоги и Невы. Сохранились ж.бет. сооружения.	Ленинградская область, Всеволожский муниципальный район, Рахьинское городское поселение, массив Коккорево, сооружение 1Ф (у Детского Оздоровительного Лагеря)		
12	Ансамбль Осиновецкого маяка на Дороге жизни	Ленинградская область, Всеволожский район, вблизи ж/д ст. Ладожское озеро	Утверждены приказом комитета по культуре Ленинградской области от 01.12.2017 г. № 01-03/17-225	
13	Памятник-паровоз, работавший на «Дороге жизни» в годы Великой Отечественной войны	Ленинградская область, Всеволожский район, ж.д. ст.Ладожское озеро, в 12 км к северо-востоку от р.п.Рахья, в зоне станции, близ южной стороны вокзала	Утверждены приказом комитета по культуре Ленинградской области от 30.09.2013 г. № 57	
14	Братское захоронение советских воинов, погибших в 1941-44 гг. Здесь установлены памятные доски погибшим в годы войны на Ладоге курсантам военных учебных заведений Ленинграда и работников Севзапречпароходства и др.: местное название - «Ладожский курган»	Ленинградская область, Всеволожский муниципальный район, Рахьинское городское поселение, п.ст. Ладожское Озеро, сооружение 1П (у дома № 47)	Утверждены приказом комитета по культуре Ленинградской области от 27.10.2014 г. № 01-03/14-89	
15	Братское захоронение советских воинов и работников ленинградского	Ленинградская область, Всеволожский муниципальный район,	Утверждены приказом комитета по	Утверждены приказом комитета по

№	Наименование объекта культурного наследия	Местонахождение	Границы территории	Зоны охраны
	завода им. К.Е.Ворошилова, погибших при эвакуации во время Великой Отечественной войны	Рахьинское городское поселение, массив Морье, сооружение 1П	культуре Ленинградской области от 13.10.2014 г. № 01-03/14-79	культуре Ленинградской области от 08.09.2016 г. № 01-03/16-151
16	Памятные места, где в 1941-43 гг., в период блокады Ленинграда, находились причалы водной трассы «Дороги жизни»	Ленинградская область, Всеволожский муниципальный район , ж.д. ст.Ладожское озеро, в 12 км к северо-востоку от р.п.Рахья, в окрестностях станции, на побережье Ладоги, к северу и югу от Осиновецкого маяка, в зонах гаваней Осиновецкая, Каботажная, Гольсмана, Новая и бухты Морье		

1.3 Объекты культурного наследия регионального значения, входящие в мемориальную зону «Дорога жизни» на территории Ленинградской области (в части памятников «Дороги жизни» на участке: Кобона – Дусьево, Кировский район)

№	Наименование объекта культурного наследия	Местонахождение	Границы территории
1	Школа, в которой учился с 1908-1913 гг. Прокофьев Александр Андреевич, советский поэт	Ленинградская область, Кировский район, д. Кобона, ул. Староладожский канал, 2 линия, д. 2	
2	Памятный знак на месте дома, в котором родился и жил 1900 по 1913 гг. Прокофьев Александр Андреевич, советский поэт	Ленинградская область, Кировский муниципальный район, Суховское сельское поселение, дер. Кобона, ул. Новоладожский канал, 4 линия, 9в	
3	Могила Прокофьева Андрея Прокофьевича (1873-1924), отца поэта, активного участника социалистического строительства в первые годы Советской власти	Ленинградская область, Кировский район, д. Кобона, кладбище	
4	Братское захоронение воинов-пограничников, погибших в 1941-1943 гг.	д Ленинградская область, Кировский район, д. Кобона, в 25 км северо-западнее ст.Войбокало, на побережье Ладоги; на гражданском кладбище, на центральном участке кладбища	Утверждены приказом комитета по культуре Ленинградской области от 18.11.2013 г. № 74
5	Братское захоронение советских воинов и ленинградцев, погибших в 1941-1943 гг.	Ленинградская область, Кировский район, д. Кобона, в 25 км северо-	Утверждены приказом комитета по культуре

№	Наименование объекта культурного наследия	Местонахождение	Границы территории
		западнее ст.Войбокало, на побережье Ладоги; на гражданском кладбище, на восточной стороне кладбища	Ленинградской области от 18.11.2013 г. № 73
6	Братские захоронения советских воинов, погибших в 1941-1944 гг.	Ленинградская область, Кировский район, д.Низово, в 2,5 км к востоку от д. Кобона, в центре деревни	Утверждены приказом комитета по культуре Ленинградской области от 16.12.2013 г. № 88
7	Братское захоронение ленинградцев, погибших при эвакуации в 1941-1943 гг.	Ленинградская область, Кировский район, д.Лаврово, в 18 км к северо-западу от ст.Войбокало, на побережье Ладоги, близ гражданского кладбища	Утверждены приказом комитета по культуре Ленинградской области от 18.11.2013 г. № 66
8	Братское захоронение советских воинов, погибших в 1941-1944 гг.	Ленинградская область, Кировский район, д.Лаврово, в 18 км к северо-западу от ст.Войбокало, на побережье Ладоги, близ автодороги Войбокало-Кобона	Утверждены приказом комитета по культуре Ленинградской области от 18.11.2013 г. № 75
9	Памятник-автомашина в честь автомобилистов, работавших на «Дороге жизни», проходившей здесь в 1941-1943 гг. Рядом – место захоронения неизвестного шофера, погибшего в годы войны.	Ленинградская область, Кировский район, д.Дусьево, близ перекрестка дорог Ленинград – Петрозаводск и Войбокало – Кобона	Утверждены приказом комитета по культуре Ленинградской области от 30.09.2013 г. № 56

1.4 Выявленные объекты культурного наследия, входящие в мемориальную зону «Дорога жизни»

№ п/п	Наименование объекта культурного наследия с указанием объектов, входящих в его состав	Местонахождение объекта культурного наследия	Акт органа государственной власти о его постановке на государственную охрану
Участок: Ленинград – Осиновец – Морье – Сосновец, Всеволожский район			
1	Мыза «Елизаветина» (фрагменты старовозрастной растительности)	г.Всеволожск, ул.Приютинская,7	Акт постановки на учет № 4-4 от 06.10.1988
2	Церковь Св. пр. Петра Афонского и св.равноап. кн.Ольги	Ленинградская область, Всеволожский муниципальный район д.Морье	Акт постановки на учет № 4-3 от 30.09.1988
3	Усадьба Ириновка барона Корфа	Ленинградская область, Всеволожский муниципальный район д.Ириновка	Акт постановки на учет № 4-2 от 18.12.1987
5	Селище «Морье»		

Участок: Кобона - Дусьево, Кировский район			
6	Никольская церковь	д.Кобона Суховская волость	Акт постановки на учет № 9-3 от 02.12.1993
7	Караулка	д.Кобона	Акт постановки на учет № 9-8 от 21.04.1999
8	Мост гранитный щитовой северный водоспуск	д.Кобона	Акт постановки на учет № 9-8 от 21.04.1999
9	Новоладожский канал (б. канал Александра 2) - 110 км. общая протяженность	Кировский р-н, Волховский р-н	Акт постановки на учет № 3-9 от 23.04.1992

2. Элементы природного ландшафта:

- рельеф, вдоль автомобильной и железнодорожной дороги направлением Ленинград – Морье;
- лесные массивы, вдоль автомобильной дороги направлением Ленинград – Морье;
- поля и луга, вдоль автомобильной дороги направлением Ленинград – Морье;
- рельеф, вдоль железнодорожной дороги направлением Ленинград – Ладожское Озеро;
- лесные массивы, вдоль железнодорожной дороги направлением Ленинград – Ладожское Озеро;
- поля и луга, вдоль железнодорожной дороги направлением Ленинград – Ладожское Озеро;
- природный рельеф между западным берегом Ладожского озера и автодорогой от бухты Морье до мыса Сосновец;
- природный рельеф мысов Марьин Нос, Сосновец;
- лесные массивы мысов Марьин Нос, Сосновец.
- природный рельеф в усадьбе «Елизаветина», Всеволожск; усадьба Бернгардовка (Христиновка), Всеволожск; усадьба Софиевка, Всеволожск; усадьба Ириновка (Марисельская), деревня Ириновка.
- лесные массивы (парки) в усадьбе «Елизаветина», Всеволожск; усадьба Бернгардовка (Христиновка), Всеволожск; усадьба Софиевка, Всеволожск; усадьба Ириновка (Марисельская), деревня Ириновка; дуб Ирины, деревня Ириновка.
- пойменная территория западного берега Ладожского озера;
- долины, поймы речек, безымянных ручьев, озер, прудов, болот;
- природный рельеф между восточным берегом Ладожского озера и Новоладожского канала от устья реки Лавы (деревня Лаврово) до Кареджской косы (деревня Леднево).
- пойменная территория восточного берега Ладожского озера;
- пойменная территория Новоладожского канала;
- поименная территория речки Кобона;
- пойменная территория речки Сарья;
- рельеф, вдоль дороги направлением Кобона – Дусьево;

- лесные массивы, вдоль дороги направлением Кобона – Дусьево;
- поля и луга, вдоль дороги направлением Кобона – Дусьево;

3. Фрагменты градостроительной планировки и застройки:

- историческое направление двух дорог «Дороги жизни» - железнодорожную и автомобильную.

- планировка исторических населенных пунктов – город Всеволожск, поселок Романовка, поселок Корнево, деревня Проба, поселок Рахья, поселок Ириновка, деревня Борисова Грива, поселок Вагоново, деревня Коккорево, поселок Ладожское Озеро, деревня Морье – кварталы, стоящие в первой линии от автомобильной «Дороги жизни».

- архитектурно-градостроительные доминанты - мемориал «Цветок жизни», Всеволожск; памятный знак-стела «Балтийские крылья» авиаторам ВВС КБФ, защищавшим Ленинград и «Дорогу жизни» в 1941-1944 гг.; место, где в годы войны находился аэродром, Всеволожск; мемориал в память обороны города в 1941-1944 гг. "Зеленый пояс славы Ленинграда" - "Румболовская Гора"; храм Спаса Нерукотворного образа на «Дороге жизни», Всеволожск; мемориал в память обороны города в 1941-1944 гг. "Зеленый пояс славы Ленинграда" - "Катюша", деревня Корнево; мемориальный комплекс «Разорванное кольцо», деревня Коккорево; комплекс Осиновецкого Маяка, Ладожское озеро.

- историческое направление дороги Кобона – Дусьево, где проходила «Дорога жизни».

- планировка исторических населенных пунктов – деревня Кобона (Набережная улица реки Кобона), деревня Низово, деревня Мостовая, деревня Бор, деревня Верола, деревня Сухое, деревня Выстав, деревня Дусьево - кварталы, стоящие в первой линии от дороги Кобона – Дусьево.

- архитектурно-градостроительные доминанты - Никольская церковь (Церковь Во имя святителя Николая Чудотворца) с колокольней в Кобоне, Никольская церковь (Храм Святителя Николая Чудотворца) в погосте Верола (северо-западная окраина с. Сухое).

4. Визуально-композиционные связи:

Видовые связи между архитектурно-градостроительными доминантами:

- с автомобильной дороги, направлением Ленинград – Морье, на мемориал «Цветок жизни», Всеволожск.

- с автомобильной дороги, направлением Ленинград – Морье, на памятный знак-стела «Балтийские крылья» авиаторам ВВС КБФ, защищавшим Ленинград и «Дорогу жизни» в 1941-1944 гг.

- с автомобильной дороги, направлением Ленинград – Морье, на мемориал в память обороны города в 1941-1944 гг. "Зеленый пояс славы Ленинграда" - "Румболовская Гора".

- с автомобильной дороги, направлением Ленинград – Морье, на храм Спаса Нерукотворного образа на «Дороге жизни», Всеволожск.

- с автомобильной дороги, направлением Ленинград – Морье, на мемориал в память обороны города в 1941-1944 гг. "Зеленый пояс славы Ленинграда" - "Катюша", деревня Корнево.

- с автомобильной дороги, направлением Ленинград – Морье, на мемориальный комплекс «Разорванное кольцо», деревня Коккорево.

- с автомобильной дороги, направлением Ленинград – Морье, на мемориальный комплекс «Разорванное кольцо», деревня Коккорево.

- Никольская церковь (Церковь Во имя святителя Николая Чудотворца) с колокольней в Кобоне - музей «Дороги жизни» в Кобоне.

Видовые и панорамные связи (бассейны видимости) с композиционно активными элементами ландшафта:

- памятник-стела на «Дороге жизни» в Кобоне – Староладожский канал – река Кобона – жилые кварталы деревни Кобона - Никольская церковь (Церковь Во имя святителя Николая Чудотворца) с колокольней в Кобоне - музей «Дороги жизни» в Кобоне.

- Никольская церковь (Церковь Во имя святителя Николая Чудотворца) с колокольней в Кобоне – Ладожское озеро – устье реки Кобона - река Кобона – Староладожский канал - Новоладожский канал – жилые кварталы деревни Кобона.


- историческая дорога Кобона–Дусьево - Никольская церковь (Храм Святителя Николая Чудотворца) в погосте Верола (северо-западная окраина с. Сухое).

- перекресток исторических дорог в Дусьево - монумент «Героям Ладоги» в деревне Дусьево.

Приложение № 4
к акту по результатам государственной историко-культурной экспертизы раздела об обеспечении сохранности объектов культурного наследия, входящего в состав проектной документации: «Строительство кольцевой скоростной автомобильной дороги на обходе Санкт-Петербурга, КАД-2 (Ленинградская область). Участок от автомобильной дороги М-11 «Нева» Москва – Санкт-Петербург до д. Кузьмолово. Основной ход» - Раздел 10. Иная документация в случаях, предусмотренных законодательными и иными нормативными правовыми актами Российской Федерации. Часть 3. Обеспечение сохранности объектов культурного наследия на участке, предназначенном для проектирования и строительства объекта. Книга 3. Объект культурного наследия федерального значения «Ансамбль «Зеленый пояс Славы Ленинграда»: Памятные километровые столбы на «Дороге Жизни», объекты культурного наследия регионального значения «Достопримечательное место «Дорога Жизни» и «Памятные километровые столбы, установленные на обочине ж.д. линии в 39 местах (в пределах Всеволожского района)», шифр ДП-2025-1246-ПТС1.1-ОСОКН3 (Изм.1), том 10.3.3, Санкт-Петербург, 2026 г.

Карта (схема) историко-культурного опорного плана. На участке Ленинград – Осиновец – Морье – Сосновец. Лист 2. М 1:10000.

Карта (схема) историко-культурного опорного плана.
На участке Ленинград-Осиновец-Морье-Сосновец. Лист 2.
М 1:10 000

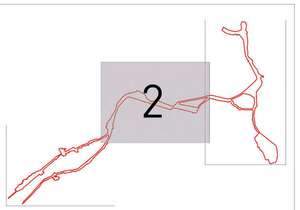

Условные обозначения

г. Всеволожск Топонимы

Граница достопримечательного места (Дорога жизни)

Границы населенных пунктов

Границы кадастровых участков

Границы кадастрового квартала

47:07:1301203 Номер кадастрового квартала

Дорога жизни

Дорога жизни (железнодорожные пути)

Объекты культурного наследия:

объект культурного наследия федерального значения

объект культурного наследия регионального значения

выявленные объекты культурного наследия

утвержденная территория объекта культурного наследия регионального значения

охранная зона объекта культурного наследия регионального значения

точки/территории видового раскрытия

Ф 2 (20 км) Памятные километровые столбы на «Дороге жизни» (43 столба)

Ф 2 (19 км) Памятные километровые столбы на «Дороге жизни» (43 столба)

Ф 2 (18 км) Памятные километровые столбы на «Дороге жизни» (43 столба)

Ф 2 (17 км) Памятные километровые столбы на «Дороге жизни» (43 столба)

Ф 2 (16 км) Памятные километровые столбы на «Дороге жизни» (43 столба)

Ф 2 (21 км) Памятные километровые столбы на «Дороге жизни» (43 столба)

Ф 2 (22 км) Памятные километровые столбы на «Дороге жизни» (43 столба)

Ф 2 (23 км) Памятные километровые столбы на «Дороге жизни» (43 столба)

Ф 2 (24 км) Памятные километровые столбы на «Дороге жизни» (43 столба)

Ф 2 (25 км) Памятные километровые столбы на «Дороге жизни» (43 столба)

Ф 2 (26 км) Памятные километровые столбы на «Дороге жизни» (43 столба)

Ф 2 (27 км) Памятные километровые столбы на «Дороге жизни» (43 столба)

Ф 2 (28 км) Памятные километровые столбы на «Дороге жизни» (43 столба)

Ф 2 (29 км) Памятные километровые столбы на «Дороге жизни» (43 столба)

Ф 2 (30 км) Памятные километровые столбы на «Дороге жизни» (43 столба)

Ф 2 (31 км) Памятные километровые столбы на «Дороге жизни» (43 столба)

Ф 2 (32 км) Памятные километровые столбы на «Дороге жизни» (43 столба)

Ф 2 (33 км) Памятные километровые столбы на «Дороге жизни» (43 столба)

Р 2 (1) Памятные километровые столбы, установленные на обочине ж.д. линии в 39 местах

Р 2 (2) Памятные километровые столбы, установленные на обочине ж.д. линии в 39 местах

Р 2 (3) Памятные километровые столбы, установленные на обочине ж.д. линии в 39 местах

Р 2 (4) Памятные километровые столбы, установленные на обочине ж.д. линии в 39 местах

Р 2 (5) Памятные километровые столбы, установленные на обочине ж.д. линии в 39 местах

Р 2 (6) Памятные километровые столбы, установленные на обочине ж.д. линии в 39 местах

Р 2 (7) Памятные километровые столбы, установленные на обочине ж.д. линии в 39 местах

Р 2 (8) Памятные километровые столбы, установленные на обочине ж.д. линии в 39 местах

Р 2 (9) Памятные километровые столбы, установленные на обочине ж.д. линии в 39 местах

Р 2 (10) Памятные километровые столбы, установленные на обочине ж.д. линии в 39 местах

Р 2 (11) Памятные километровые столбы, установленные на обочине ж.д. линии в 39 местах

Р 2 (12) Памятные километровые столбы, установленные на обочине ж.д. линии в 39 местах

Р 2 (13) Памятные километровые столбы, установленные на обочине ж.д. линии в 39 местах

Р 2 (14) Памятные километровые столбы, установленные на обочине ж.д. линии в 39 местах

Р 2 (15) Памятные километровые столбы, установленные на обочине ж.д. линии в 39 местах

Р 2 (16) Памятные километровые столбы, установленные на обочине ж.д. линии в 39 местах

Р 2 (17) Памятные километровые столбы, установленные на обочине ж.д. линии в 39 местах

Р 2 (18) Памятные километровые столбы, установленные на обочине ж.д. линии в 39 местах

Р 2 (19) Памятные километровые столбы, установленные на обочине ж.д. линии в 39 местах

Р 2 (20) Памятные километровые столбы, установленные на обочине ж.д. линии в 39 местах

Р 2 (21) Памятные километровые столбы, установленные на обочине ж.д. линии в 39 местах

Р 2 (22) Памятные километровые столбы, установленные на обочине ж.д. линии в 39 местах

Р 2 (23) Памятные километровые столбы, установленные на обочине ж.д. линии в 39 местах

Р 2 (24) Памятные километровые столбы, установленные на обочине ж.д. линии в 39 местах

Р 2 (25) Памятные километровые столбы, установленные на обочине ж.д. линии в 39 местах

Р 2 (26) Памятные километровые столбы, установленные на обочине ж.д. линии в 39 местах

Р 2 (27) Памятные километровые столбы, установленные на обочине ж.д. линии в 39 местах

Р 2 (28) Памятные километровые столбы, установленные на обочине ж.д. линии в 39 местах

Р 2 (29) Памятные километровые столбы, установленные на обочине ж.д. линии в 39 местах

Р 2 (30) Памятные километровые столбы, установленные на обочине ж.д. линии в 39 местах

Р 2 (31) Памятные километровые столбы, установленные на обочине ж.д. линии в 39 местах

Р 2 (32) Памятные километровые столбы, установленные на обочине ж.д. линии в 39 местах

Р 2 (33) Памятные километровые столбы, установленные на обочине ж.д. линии в 39 местах

*вне границ 1 Памятник «Катюша» на «Дороге жизни»

*вне границ 2 Памятное захоронение советских воинов, погибших в 1941-44 гг.

*вне границ 3 Памятное захоронение советских воинов, погибших в 1941-44 гг.

*вне границ 4 Братское захоронение рабочих торфопредприятия, погибших при заготовлении топлива для блокадного Ленинграда в 1941-43 гг.

*вне границ 5 Памятник-обелиск на месте гибели Героя Советского Союза Севастьянова Алексея Тихоновича

Поселок №14

Поселок №13

Поселок №15

Поселок №12

Поселок №11

Дача Творогова

Озерное

Ириновка

Пос. Рахья

Поселок №6

Поселок №3

Поселок №2

Поселок №1

Ладожский руд.

Б. Борисово болото

Мал. Борисово болото

Ладожское озеро

Ладожский

Ладожская

Ладожское

Ладожский

Ладожская

Ладожское

Ладожский

Ладожская

Ладожское

Приложение № 5
к акту по результатам государственной историко-культурной экспертизы раздела об обеспечении сохранности объектов культурного наследия, входящего в состав проектной документации: «Строительство кольцевой скоростной автомобильной дороги на обходе Санкт-Петербурга, КАД-2 (Ленинградская область). Участок от автомобильной дороги М-11 «Нева» Москва – Санкт-Петербург до д. Кузьмолово. Основной ход» - Раздел 10. Иная документация в случаях, предусмотренных законодательными и иными нормативными правовыми актами Российской Федерации. Часть 3. Обеспечение сохранности объектов культурного наследия на участке, предназначенном для проектирования и строительства объекта. Книга 3. Объект культурного наследия федерального значения «Ансамбль «Зеленый пояс Славы Ленинграда»: Памятные километровые столбы на «Дороге Жизни», объекты культурного наследия регионального значения «Достопримечательное место «Дорога Жизни» и «Памятные километровые столбы, установленные на обочине ж.д. линии в 39 местах (в пределах Всеволожского района)», шифр ДП-2025-1246-ПТС1.1-ОСОКН3 (Изм.1), том 10.3.3, Санкт-Петербург, 2026 г.

Учетная документация по объекту культурного наследия федерального значения «Памятные километровые столбы на «Дороге Жизни» в части сведений о компоненте ансамбля «Памятный километровый столб 21 км» (извлечение из Постановления Совета Министров РСФСР от 04.12.1974 № 624; извлечение из приказов комитета по культуре Ленинградской области от 30.09.2013 № 40 «Об установлении границы территории объекта культурного наследия федерального значения «Ансамбль «Зеленый пояс Славы Ленинграда»: Памятные километровые столбы на «Дороге жизни», от 26.11.2013 № 78 «Об установлении границы территории объекта культурного наследия федерального значения «Ансамбль «Зеленый пояс Славы Ленинграда»: Памятные километровые столбы на «Дороге жизни»», от 04.03.2015 № 01-03/15-2 «Об установлении предметов охраны объекта культурного наследия федерального значения Ансамбль «Зеленый пояс Славы Ленинграда», от 03.07.2015 № 01- 03/15-32 «Об утверждении границ зон охраны объекта культурного наследия федерального значения ансамбль «Зеленый пояс Славы Ленинграда», а также требований к режимам использования земель и градостроительным регламентам в границах данных зон», копия распоряжения комитета по культуре Ленинградской области от 29.04.2019 № 01-04/19-165 «Об утверждении охранного обязательства собственника или иного законного владельца объекта культурного наследия федерального значения «Памятные километровые столбы на «Дороге жизни», 1967 год, входящего в состав объекта культурного наследия федерального значения «Ансамбль «Зеленый пояс Славы Ленинграда», 1965-1968 гг., по адресу: Ленинградская область, Всеволожский район, Всеволожское городское поселение, шоссе Дорога Жизни, километровый столб №3-№11; Романовское сельское поселение, шоссе Дорога Жизни, километровый столб №12-№20; Рахьинское городское поселение, шоссе Дорога Жизни, километровый столб №21-№45, включенного в единый государственный реестр объектов культурного наследия (памятников истории и культуры) народов Российской Федерации»)

СОВЕТ МИНИСТРОВ РСФСР

ПОСТАНОВЛЕНИЕ

от 4 декабря 1974 г. № 624

г.Москва

О дополнении и частичном изменении постановления Совета Министров РСФСР от 30 августа 1960 г. № 1327 "О дальнейшем улучшении дела охраны памятников культуры в РСФСР"

Совет Министров РСФСР п о с т а н о в л я е т :

В дополнение и частичное изменение постановления Совета Министров РСФСР от 30 августа 1960 г. № 1327 "О дальнейшем улучшении дела охраны памятников культуры в РСФСР" (приложение № 1) принять предложение Министерства культуры РСФСР о включении в список памятников культуры, подлежащих охране как памятники государственного значения, утвержденный указанным постановлением Совета Министров РСФСР, памятников культуры согласно приложению № 1 и исключении из этого списка памятников культуры согласно приложению № 2.

Председатель
Совета Министров РСФСР М.Соломенцев

Зам.Управляющего Делами
Совета Министров РСФСР И.Филатов

продолжение приложения № I

Наименование памятника	Местонахождение памятника
памятник-стела воинам-понтонерам, обеспечивавшим транспортную связь осажденного Ленинграда со страной в 1943 г.	Всеволожский район, р.п.им.Морозова
памятник железнодорожникам, обеспечивавшим перевозку грузов для осажденного Ленинграда по "Дороге жизни"	Всеволожский район, р.п.им.Морозова
памятник "Сад мира"	Всеволожский район, 38 км Верхне-Выборгского шоссе, в 7 км северо-восточнее ж-д. станции Белоостров
памятник "Лемболовская твердыня"	Всеволожский район, 31 км Приозерского шоссе
памятные километровые столбы на "Дороге жизни"	Всеволожский район, от ж-д.станции Ржавка до западного побережья Ладожского озера
памятник "Невский пятачок"	г.Кировск, южная окраина города, 53 км шоссе Ленинград-Петрокрепость
памятник "Прорыв"	г.Кировск, деревня Марьино, у развилки дорог на г.Петрокрепость и р.п.Синявино
памятник "Ивановский пятачок"	г.Кировск, г.Отрадное, на левом берегу реки Невы, при впадении в нее реки Тосны
памятник "Невский порог"	г.Кировск, на западной окраине г.Отрадное
памятник "Гостилицкий" на "Ораниенбаумском пятачке"	Ломоносовский район, деревня Гостилицы

История

1974

продолжение приложения № I

Наименование памятника	Местонахождение памятника
ЛЕНИНГРАДСКАЯ ОБЛАСТЬ	
Ансамбль "Зеленый пояс Славы Ленинграда":	
памятный знак - "Автомашина ЗИС-5", установленный на "Дороге жизни", которая проходила здесь в 1941-1942 гг.	Бокситогорский район, деревня Подборовье, близ ж-д.станции
памятник-стела на "Дороге жизни"	~~Волховский~~ Кировский район, деревня Кобона, на южном берегу Ладожского озера
памятник ленинградским детям "Цветок жизни" на "Дороге жизни"	г.Всеволожск, пос.Ковалево, на 3 км шоссе северо-западнее ж-д. станции Ржевка
памятник "Румболовская гора" на "Дороге жизни"	г.Всеволожск, Румболовские высоты
памятник "Безымянная высота"	Всеволожский район, близ деревни Большие Пороги, на правом берегу реки Невы
памятник "Разорванное кольцо" на "Дороге жизни"	Всеволожский район, деревня Кокорево, у Вагановского спуска к реке Ладоге
памятник "Катюша" на "Дороге жизни"	Всеволожский район, деревня Корнево, близ ж-д.станции Рахья
памятник-стела летчикам Героям Советского Союза С.И.Алешину, Н.А.Боброву и В.А.Гончаруку, повторившим подвиг Н.Ф.Гастелло	Всеволожский район, близ ж-д.станции Лемболово

"Лемболовская твердыня" — в составе мем. комплекса

Продолжение приложения № I

Наименование памятника	Местонахождение памятника
памятник "Берег мужественных" на "Ораниенбаумском пятачке"	Ломоносовский район, деревня Кернозо
памятник "Дальний рубеж"	Ломоносовский район, у бывшей деревни Терентьево
памятник "Приморский"	Ломоносовский район, у "Фабричной канавки"
памятник "Атака" на "Ораниенбаумском пятачке"	Ломоносовский район, в 8 км от ж-д.станции Старый Петергоф
памятник "Якорь"	Ломоносовский район, 10 км от ж-д.станции Старый Петергоф
памятник "Январский гром" на "Ораниенбаумском пятачке"	Ломоносовский район, близ деревни Порожки, 19 км от ж-д.станции Старый Петергоф

БОКСИТОГОРСКИЙ РАЙОН

Мемориальный комплекс, сооруженный на рубеже обороны советских войск в период боев за г.Тихвин в 1941 г.	на западной окраине деревни Астрачи
Могила Кренке Виктора Даниловича (1816-1893), военного инженера	деревня Колбеки
Памятник-стела Петру I, установленный в честь посещения им здешних мест в 1712-1716 гг.	деревня Сухая Нива

ВОЛОСОВСКИЙ РАЙОН

Межевой столб с отметками количества "ревизских душ"	деревня Курск

ПРАВИТЕЛЬСТВО ЛЕНИНГРАДСКОЙ ОБЛАСТИ
***
КОМИТЕТ ПО КУЛЬТУРЕ ЛЕНИНГРАДСКОЙ ОБЛАСТИ

ПРИКАЗ

от 30 сентября **2013 года** **№** 40

Об установлении границы территории объекта культурного наследия федерального значения «Ансамбль «Зеленый пояс Славы Ленинграда»: Памятные километровые столбы на «Дороге жизни»

В соответствии со статьями 9.1, 33 Федерального закона от 25 июня 2002 г. № 73-ФЗ «Об объектах культурного наследия (памятниках истории и культуры) народов Российской Федерации», а также абзацем 10 п. 3.8. Положения о комитете по культуре Ленинградской области, утвержденного постановлением Правительства Ленинградской области от 13 февраля 2008 г. № 20, приказываю:


1. Установить границы территории объекта культурного наследия федерального значения «Ансамбль «Зеленый пояс Славы Ленинграда»: Памятные километровые столбы на «Дороге жизни», расположенного по адресу: Всеволожский район, от ж-д. станции Ржевка до западного побережья Ладожского озера, (уточненный адрес: 3-11 столбы — МО «Город Всеволожск»; 12-18 столбы — МО «Романовское сельское поселение»;18-46 столбы — МО «Рахьинское городское поселение»), поставленного на государственную охрану Постановлением Совета Министров РСФСР от 04 декабря 1974 г. № 624, согласно приложениям 1, 2 на 46 листах.

2. Настоящий приказ вступает в силу со дня его официального опубликования.

3.Контроль за исполнением настоящего приказа возложить на начальника отдела по осуществлению полномочий Российской Федерации в сфере объектов культурного наследия М.В. Макарову.

Председатель
комитета по культуре Н.Г. Кононенко

Памятный километровый столб, 21-й км

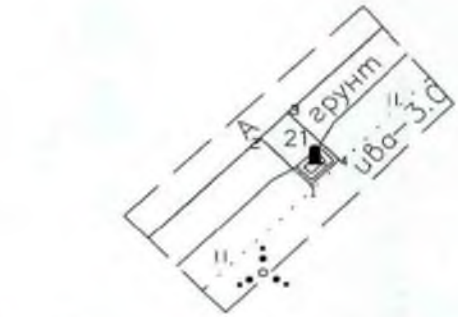

граница объекта культурного наследия

1 поворотная точка

Масштаб 1:500


Описание территории объекта
«Памятный километровый столб «21-й км Дороги жизни»:

от точки 1 до точки 2 по прямой перпендикулярно шоссе Санкт-Петербург – Морье (А-128), от точки 2 по прямой до точки 3 вдоль шоссе Санкт-Петербург – Морье (А-128), от точки 3 до точки 4 по прямой перпендикулярно шоссе Санкт-Петербург – Морье (А-128), от точки 4 до точки 1 по прямой параллельно шоссе Санкт-Петербург – Морье (А-128)

Координаты поворотных точек границы территории объекта
«Памятный километровый столб «21-й км Дороги жизни»

№№	Обозначение (номер) характерной точки	Координаты характерных точек во Всемирной геодезической системе координат (WGS-84)		Координаты характерных точек в местной системе координат (МСК)	
		Северной широты	Восточной долготы	X	Y
19.	1	60°05'42.74732	30°46'21.58094	112242.98	139056.73
	2	60°05'42.82806	30°46'21.42171	112245.45	139054.24
	3	60°05'42.87117	30°46'21.51007	112246.80	139055.59
	4	60°05'42.79042	30°46'21.66995	112244.33	139058.09

Ситуационный план объекта культурн
«Ансамбль «Зеленый пояс Славы Ленинграда»: Па

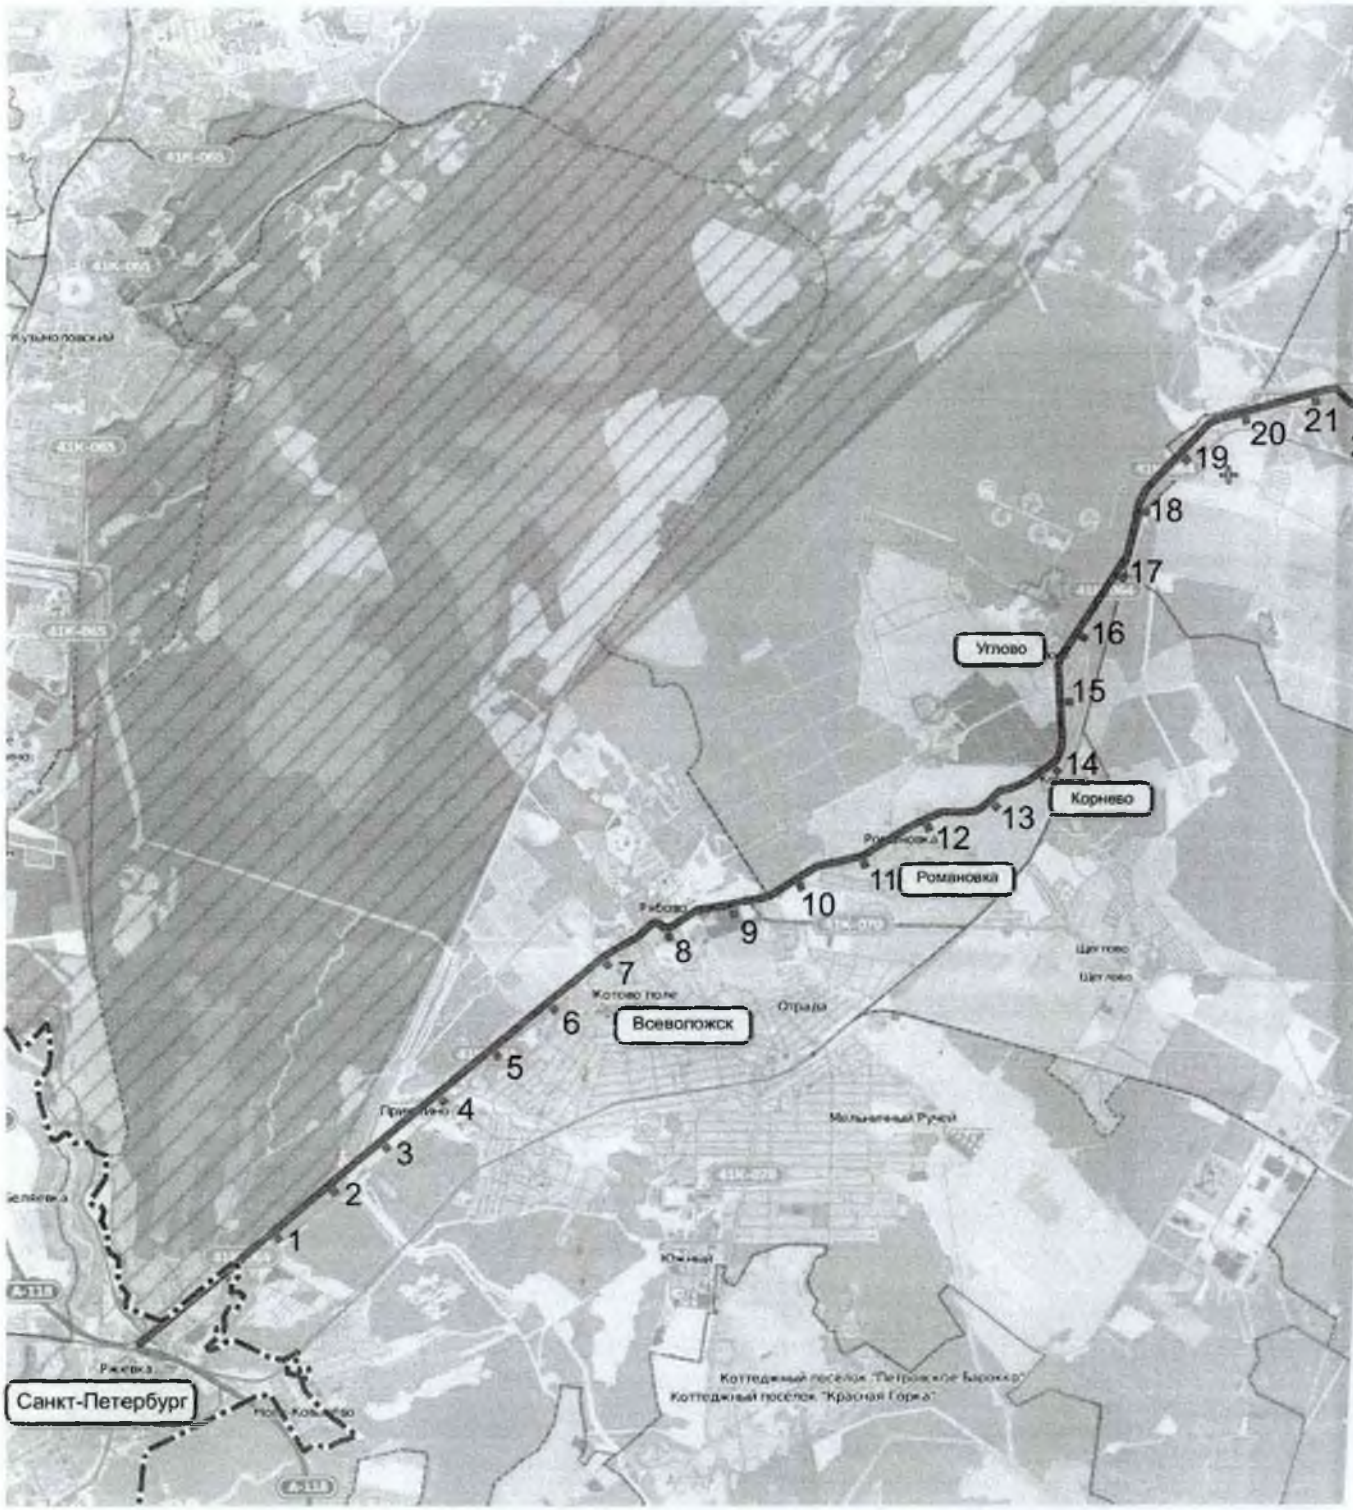

Условные обозначения:

границы территории объектов культурного насл


граница Санкт-Петербурга

Санкт-Петербург назв

Дорога жизни

Приложение 2
к приказу комитета по культуре
Ленинградской области
от 26 сентября 2013 № 4с

наследия федерального значения
ные километровые столбы на «Дороге жизни»

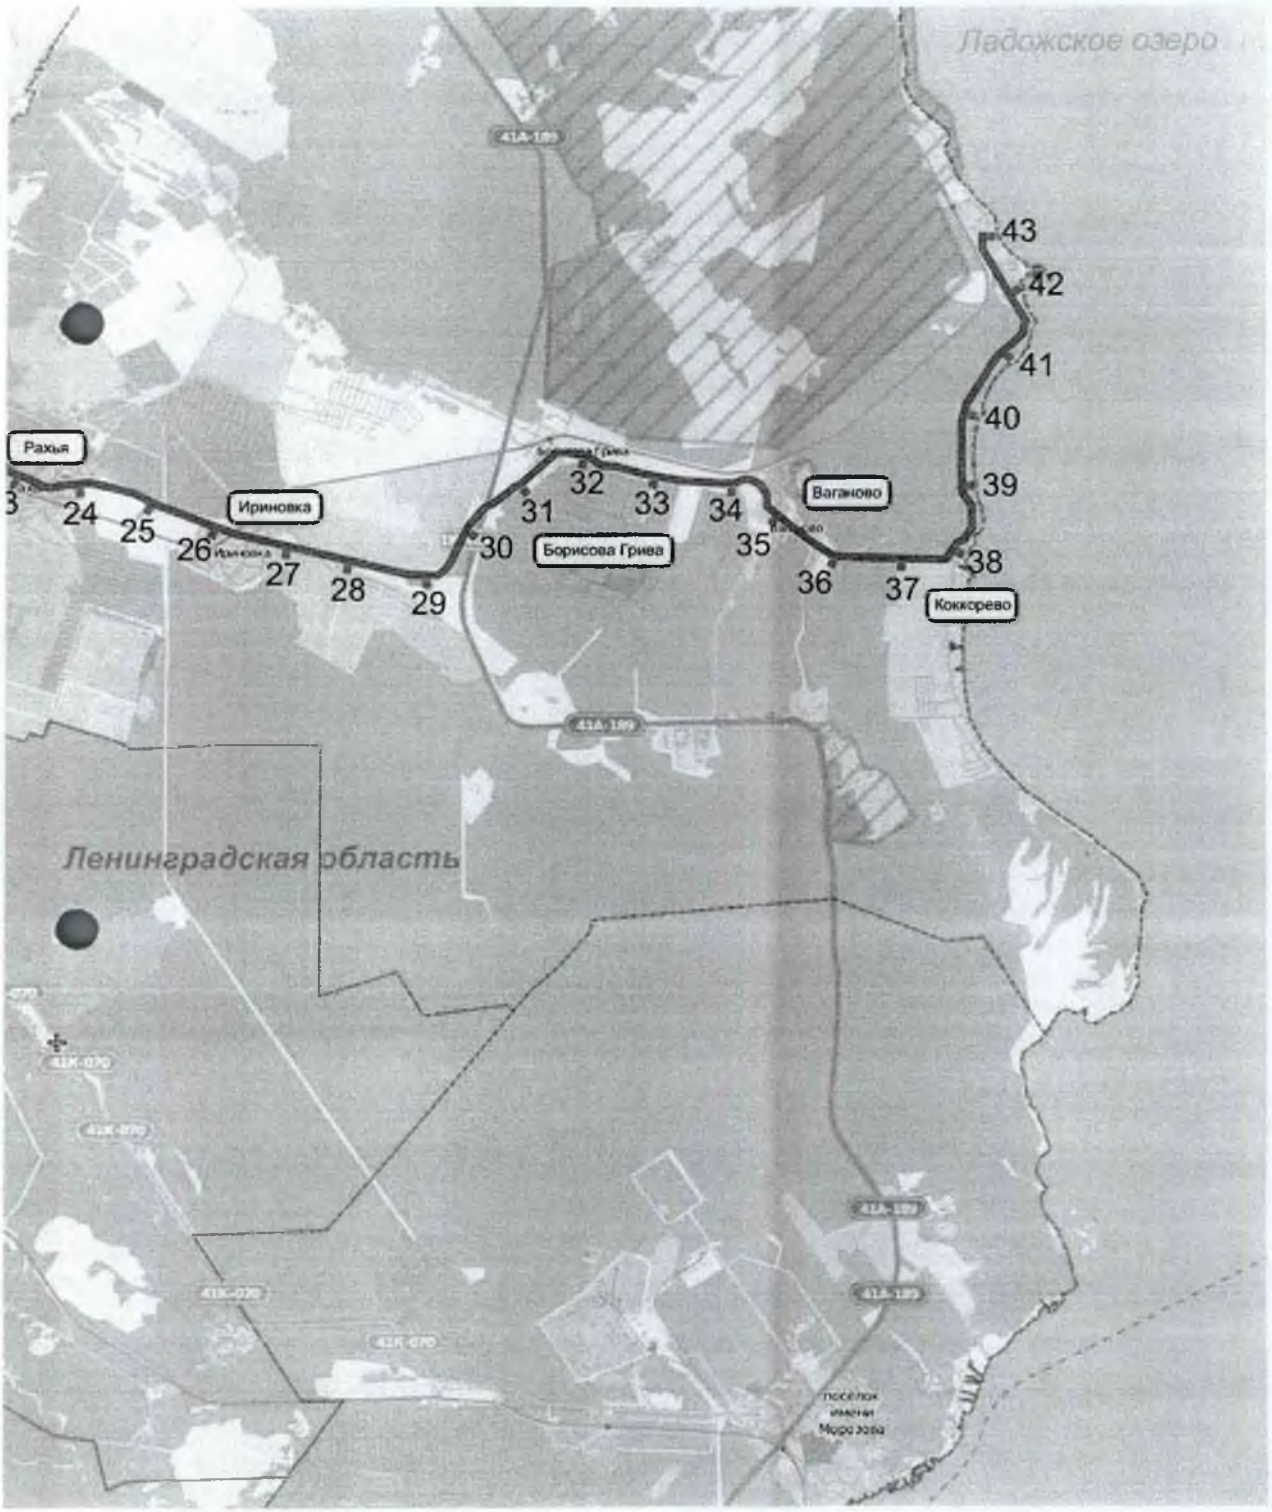

Масштаб 1:100 000

Памятный километровые столбы на «Дороге жизни»
селенных пунктов

Экспликация объектов

Номер на плане	Наименование	Дата создания
1	Памятный километровый столб на «Дороге жизни» 3 км	–
2	Памятный километровый столб на «Дороге жизни» 4 км	–
3	Памятный километровый столб на «Дороге жизни» 5 км	–
4	Памятный километровый столб на «Дороге жизни» 6 км	–
5	Памятный километровый столб на «Дороге жизни» 7 км	–
6	Памятный километровый столб на «Дороге жизни» 8 км	–
7	Памятный километровый столб на «Дороге жизни» 9 км	–
8	Памятный километровый столб на «Дороге жизни» 10 км	–
9	Памятный километровый столб на «Дороге жизни» 11 км	–
10	Памятный километровый столб на «Дороге жизни» 12 км	–
11	Памятный километровый столб на «Дороге жизни» 13 км	–
12	Памятный километровый столб на «Дороге жизни» 14 км	–
13	Памятный километровый столб на «Дороге жизни» 15 км	–
14	Памятный километровый столб на «Дороге жизни» 16 км	–
15	Памятный километровый столб на «Дороге жизни» 17 км	–
16	Памятный километровый столб на «Дороге жизни» 18 км	–
17	Памятный километровый столб на «Дороге жизни» 19 км	–
18	Памятный километровый столб на «Дороге жизни» 20 км	–
19	Памятный километровый столб на «Дороге жизни» 21 км	–
20	Памятный километровый столб на «Дороге жизни» 22 км	–
21	Памятный километровый столб на «Дороге жизни» 23 км	–
22	Памятный километровый столб на «Дороге жизни» 24 км	–
23	Памятный километровый столб на «Дороге жизни» 25 км	–
24	Памятный километровый столб на «Дороге жизни» 26 км	–
25	Памятный километровый столб на «Дороге жизни» 27 км	–
26	Памятный километровый столб на «Дороге жизни» 28 км	–
27	Памятный километровый столб на «Дороге жизни» 29 км	–
28	Памятный километровый столб на «Дороге жизни» 30 км	–
29	Памятный километровый столб на «Дороге жизни» 31 км	–
30	Памятный километровый столб на «Дороге жизни» 32 км	–

31	Памятный километровый столб на «Дороге жизни» 33 км	-
32	Памятный километровый столб на «Дороге жизни» 34 км	-
33	Памятный километровый столб на «Дороге жизни» 35 км	-
34	Памятный километровый столб на «Дороге жизни» 36 км	-
35	Памятный километровый столб на «Дороге жизни» 37 км	-
36	Памятный километровый столб на «Дороге жизни» 38 км	-
37	Памятный километровый столб на «Дороге жизни» 39 км	-
38	Памятный километровый столб на «Дороге жизни» 40 км	-
39	Памятный километровый столб на «Дороге жизни» 41 км	-
40	Памятный километровый столб на «Дороге жизни» 42 км	-
41	Памятный километровый столб на «Дороге жизни» 43 км	-
42	Памятный километровый столб на «Дороге жизни» 44 км	-
43	Памятный километровый столб на «Дороге жизни» 45 км	-

ПРАВИТЕЛЬСТВО ЛЕНИНГРАДСКОЙ ОБЛАСТИ

***

КОМИТЕТ ПО КУЛЬТУРЕ ЛЕНИНГРАДСКОЙ ОБЛАСТИ

ПРИКАЗ

от 26 ноября **2013 года** **№** 78

Об установлении границы территории объекта культурного наследия федерального значения «Ансамбль «Зеленый пояс Славы Ленинграда»: Памятные километровые столбы на «Дороге жизни»

В соответствии со статьями 9.1, 33 Федерального закона от 25 июня 2002 г. № 73-ФЗ «Об объектах культурного наследия (памятниках истории и культуры) народов Российской Федерации», а также абзацем 10 п. 3.8. Положения о комитете по культуре Ленинградской области, утвержденного постановлением Правительства Ленинградской области от 13 февраля 2008 г. № 20, приказываю:

1. Установить границы территории объекта культурного наследия федерального значения «Ансамбль «Зеленый пояс Славы Ленинграда»: Памятные километровые столбы на «Дороге жизни», расположенного по адресу: Всеволожский район, от ж-д. станции Ржевка до западного побережья Ладожского озера, (уточненный адрес: 3-11 столбы — МО «Город Всеволожск»; 12-18 столбы — МО «Романовское сельское поселение»;19-45 столбы — МО «Рахьинское городское поселение»), поставленного на государственную охрану Постановлением Совета Министров РСФСР от 04 декабря 1974 г. № 624, согласно приложениям 1, 2 на 45 листах.

2. Настоящий приказ вступает в силу со дня его официального опубликования.

3. Контроль за исполнением настоящего приказа возложить на заместителя начальника департамента государственной охраны, сохранения и использования объектов культурного наследия Г.Е. Лазареву.

Председатель
комитета по культуре Н.Г. Кононенко

Памятный километровый столб, 21-й км



Масштаб 1:500

Описание территории объекта
«Памятный километровый столб «21-й км Дороги жизни»:

от точки 1 до точки 2 по прямой перпендикулярно шоссе Санкт-Петербург – Морье (А-128), от точки 2 по прямой до точки 3 вдоль шоссе Санкт-Петербург – Морье (А-128), от точки 3 до точки 4 по прямой перпендикулярно шоссе Санкт-Петербург – Морье (А-128), от точки 4 до точки 1 по прямой параллельно шоссе Санкт-Петербург – Морье (А-128)

Координаты поворотных точек границы территории объекта
«Памятный километровый столб «21-й км Дороги жизни»

№№	Обозначение (номер) характерной точки	Координаты характерных точек во Всемирной геодезической системе координат (WGS-84)		Координаты характерных точек в местной системе координат (МСК)	
		Северной широты	Восточной долготы	X	Y
19.	1	60°05'42.74732	30°46'21.58094	112242.98	139056.73
	2	60°05'42.82806	30°46'21.42171	112245.45	139054.24
	3	60°05'42.87117	30°46'21.51007	112246.80	139055.59
	4	60°05'42.79042	30°46'21.66995	112244.33	139058.09

АДМИНИСТРАЦИЯ ЛЕНИНГРАДСКОЙ ОБЛАСТИ
КОМИТЕТ ПО КУЛЬТУРЕ ЛЕНИНГРАДСКОЙ ОБЛАСТИ

ПРИКАЗ

«4» марта 2015 г. №01-03/15-2

Об установлении предметов охраны объекта культурного наследия федерального значения Ансамбль «Зеленый пояс Славы Ленинграда»

В соответствии с Федеральным законом от 25 июня 2002 г. № 73-ФЗ «Об объектах культурного наследия (памятниках истории и культуры) народов Российской Федерации», пунктами 1.4 и 3.8 Положения о комитете по культуре Ленинградской области, утвержденного постановлением Правительства Ленинградской области от 13 февраля 2008 г. № 20, приказываю:

1. Установить предметы охраны объекта культурного наследия федерального значения «Ансамбль «Зеленый пояс Славы Ленинграда», принятого на государственную охрану Постановлением Совета Министров РСФСР от 04 декабря 1974 г. № 624 «О дополнении и частичном изменении постановления Совета Министров РСФСР от 30 августа 1960 г. № 1327 О дальнейшем улучшении дела охраны памятников культуры в РСФСР», согласно приложениям №№ 1-23.

2. Департаменту государственной охраны, сохранения и использования объектов культурного наследия обеспечить внесение сведений об Ансамбле в единый государственный реестр объектов культурного наследия (памятников истории и культуры) народов Российской Федерации и их опубликование.

3. Настоящий приказ вступает в силу со дня его официального опубликования.

4. Контроль за исполнением настоящего приказа составляю за собой.

Председатель комитета Н.Г. Кононенко

Приложение № 8
к приказу комитета по культуре
Ленинградской области
от «4» марта 2015г. №01-03/15-2

ПРЕДМЕТ ОХРАНЫ
объекта культурного наследия федерального значения
«Ансамбль «Зеленый пояс Славы Ленинграда»:
Памятные километровые столбы на «Дороге жизни»,
расположенного от ж.д. станции Ржевка до западного побережья Ладожского озера
во Всеволожском районе Ленинградской области
(3-11 столбы – МО «Город Всеволожск», 12-18 столбы – МО «Романовское сельское поселение», 19-49 столбы – МО «Рахьинское городское поселение»)

Мемориал сооружен в 1967г., арх. Мейсель М.Н., Явейн И.Г.

1. Местоположение памятника, формирование окружающего ландшафта и мемориальной зоны от ст. Ржевка до западного побережья Ладожского озера.
2. Средообразующее значение памятника в формировании окружающего ландшафта и мемориальной зоны Дороги жизни, которая проходила здесь в 1941-1943гг.
3. Тематика, габариты, материалы памятника.
4. Конструктивные особенности, составные части композиции, состоящей из 46 отдельно стоящих километровых столбов (43 - на территории Ленинградской области, нулевой, 1-ый и 2-ой столбы находятся на территории г. Санкт-Петербурга).
5. Местоположение, габариты и высотные отметки металлических декоративных элементов: «Серп и молот», «Звезда», цифр, обозначающих километры «Дороги жизни», надпись «Дорога жизни».
6. Особенности обработки поверхностей столбов и надписей.

АДМИНИСТРАЦИЯ ЛЕНИНГРАДСКОЙ ОБЛАСТИ
КОМИТЕТ ПО КУЛЬТУРЕ ЛЕНИНГРАДСКОЙ ОБЛАСТИ

ПРИКАЗ

«3» июля 2015 г. № 01-03/15-32

г. Санкт-Петербург

Об утверждении границ зон охраны объекта культурного наследия федерального значения ансамбль «Зеленый пояс Славы Ленинграда», а также требований к режимам использования земель и градостроительным регламентам в границах данных зон

В соответствии со ст.ст. 9.1, 33, 34 Федерального закона от 25 июня 2002 года № 73-ФЗ «Об объектах культурного наследия (памятниках истории и культуры) народов Российской Федерации» и Положением о зонах охраны объектов культурного наследия (памятников истории и культуры) народов Российской Федерации, утвержденным постановлением Правительства Российской Федерации от 26 апреля 2008 г. № 315 на основании Акта государственной историко-культурной экспертизы,

п р и к а з ы в а ю:

1. Утвердить границы зон охраны объекта культурного наследия федерального значения ансамбль «Зеленый пояс Славы Ленинграда», расположенного на территории Ленинградской области, согласно приложениям 1 – 4 к настоящему Приказу. (Всеволожский район – приложение 1, Кировский район – приложение 2, Ломоносовский район – приложение 3, Бокситогорский район – приложение 4.)

2. Утвердить требования к режимам использования земель и градостроительным регламентам в границах зон охраны объекта культурного наследия федерального значения ансамбль «Зеленый пояс Славы Ленинграда»,

расположенного на территории Ленинградской области, согласно приложению 5 к настоящему Приказу.

3. Отделу по осуществлению полномочий Российской Федерации в сфере объектов культурного наследия департамента по охране, сохранению и использованию объектов культурного наследия Ленинградской области обеспечить внесение сведений о наличии зон охраны объекта культурного наследия федерального значения ансамбль «Зеленый пояс Славы Ленинграда», расположенного на территории Ленинградской области, в единый государственный реестр объектов культурного наследия (памятников истории и культуры) народов Российской Федерации.

4. Настоящий приказ вступает в силу со дня его официального опубликования.

5. Контроль за исполнением настоящего приказа возложить на заместителя начальника департамента государственной охраны, сохранения и использования объектов культурного наследия комитета по культуре Ленинградской области Лазареву Галину Ефимовну.

Председатель комитета по культуре Н.Г. Кононенко

Приложение 1
к приказу комитета по культуре
Ленинградской области
от «3» июля 2015 г. № 01-03/15-32

Границы зон охраны объектов культурного наследия ансамбля «Зеленый пояс Славы Ленинграда», расположенного на территории Ленинградской области во Всеволожском районе

1. Объект культурного наследия федерального значения памятник ленинградским детям «Цветок жизни» на «Дороге жизни», г.Всеволожск, п.Ковалево, на 3 км шоссе северо-западнее ж.д.станции Ржевка.

Описание границы территории охранной зоны: исходная точка 1 границы охранной зоны «ОЗ» расположена на западном углу асфальтированной площадки Поста ГИББД, который находится на Дороге жизни. Далее граница проходит:

1 – 2 – на северо-запад 317 м до изгиба левого берега реки Лубья.

2 – 3 – на северо-восток, по лесному массиву, 280 м до изгиба левого берега реки Лубья.

3 – 4 – на северо-восток 130 м по левому берегу реки Лубья.

4 – 5 – на юго-восток по лесному массиву 264 м до лесной просеки.

5 – 6 – на юго-запад вдоль лесной просеки 55 м.

6 – 7 – на юго-восток вдоль лесной тропы 58 м до дорожного полотна автодороги Санкт-Петербург – Морье (А-128) –Дороги жизни.

7 – 1 – юго-запад 415 м вдоль дорожного полотна автодороги Санкт- Петербург – Морье (А-128) Дороги жизни в исходную точку 1.

Площадь территории «ОЗ» составляет 10,64 га.

Граница охранной зоны памятника «Цветок жизни» обозначена «ОЗ-а». Исходная точка 1 границы охранной зоны «ОЗ-а» совпадает с точкой 7 зоны «ОЗ», находится на Дороге жизни. Далее граница проходит:

7 – 6 – на северо-запад вдоль лесной тропы до лесной просеки 58 м.

6 – 5 – на северо-восток вдоль лесной просеки 55м.

5 – 8 – на юго-восток до дорожного полотна автодороги Санкт- Петербург – Морье (А-128) Дороги жизни 70 м.

8 – 7 – на юго-запад 67 м вдоль дорожного полотна автодороги Санкт- Петербург – Морье (А-128) Дороги жизни в исходную точку 1.

Площадь территории «ОЗ-а» составляет 0,39 га.

Общая площадь территорий «ОЗ» и «ОЗ-а» составляет 11,03 га.

Координаты характерных точек границ выполнены в местной системе координат.

№№ точек	«X»	«Y»	№№ точек	«X»	«Y»
1	2	3	4	5	6

6. **Объект культурного наследия федерального значения памятник «Памятные километровые столбы» на «Дороге жизни», Всеволожский район, от ж.д. станции Ржевка до западного побережья Ладожского озера.**

Описание границы территории охранной зоны:

Граница охранной зоны памятного **3-го километрового столба** «ОЗ-3». Исходная точка 1 границы охранная зоны «ОЗ-3» расположена на дорожном полотне шоссе Дорога жизни, направлением Санкт-Петербург – Морье (А-128) и лесной просеки. Далее граница проходит:

1 – 2 – на север-восток вдоль дорожного полотна шоссе Санкт-Петербург – Морье (А-128) – Дорога жизни 40 м;

2 – 3 – на юго-восток 35 м на расстоянии 20 м от памятного столба №3;

3 – 4 – на юго-запад 50 м на расстоянии 35 м от дорожного полотна шоссе Санкт-Петербург – Морье (А-128) – Дорога жизни, параллельно ему, до лесной просеки;

4 – 1 – на северо-запад 35 м вдоль лесной просеки до дорожного полотна шоссе Санкт-Петербург – Морье (А-128) – Дорога жизни в исходную точку.

Площадь «ОЗ-3» составляет 0,16 га.

Граница охранной зоны памятного **4-го километрового столба** «ОЗ-4». Исходная точка 5 границы охранной зоны «ОЗ-4» расположена на дорожном полотне шоссе Дорога жизни, направлением Санкт-Петербург – Морье. Далее граница проходит:

5 – 6 – на юго-восток 30 м на расстоянии 20 м от памятного столба № 4;

6 – 7 – на юго-запад 50 м на расстоянии 30 м от дорожного полотна шоссе Санкт-Петербург – Морье (А-128) – Дорога жизни, параллельно ему;

7 – 8 – на северо-запад 30 м на расстоянии 20 м от памятного столба №4;

8 – 5 – на северо-восток 50 м вдоль шоссе Санкт-Петербург – Морье (А-128) – Дорога жизни в исходную точку.

Площадь «ОЗ-4» составляет 0,16 га.

Граница охранной зоны памятного **5-го километрового столба** «ОЗ-5». Исходная точка 9 границы охранной зоны «ОЗ-5» расположена на шоссе «Дорога жизни», направлением Санкт-Петербург – Морье. Далее граница проходит:

9 – 10 – на юго-восток 30 м на расстоянии 20 м от памятного километрового столба № 5;

10 – 11 – на юго-запад 50 м на расстоянии 30 м от дорожного полотна шоссе Санкт-Петербург – Морье (А-128) - Дорога жизни, параллельно ему;

11 – 12 – на северо-запад 30 м на расстоянии 20 м от памятного километрового столба № 5;

12 – 9 – на северо-восток 50 м вдоль дорожного полотна шоссе Санкт-Петербург – Морье (А-128) - Дорога жизни в исходную точку.

Площадь «ОЗ-5» составляет 0,16 га.

72 – 73 – на северо-восток 52 м вдоль дорожного полотна шоссе Санкт-Петербург – Морье (А-128) - Дорога жизни;
73 – 74 – на юго-восток 18 м на расстоянии 28 м от памятного километрового столба № 20;
74 – 75 – на юго-запад 52 м на расстоянии 18 м от дорожного полотна шоссе Санкт-Петербург – Морье (А-128) - Дорога жизни, параллельно ему;
75 – 72 – на северо-запад 18 м на расстоянии 28 м от памятного километрового столба № 20 до дорожного полотна шоссе Санкт-Петербург – Морье (А-128) - Дорога жизни в исходную точку.

Площадь «ОЗ-20» составляет 0,91 га.

Граница охранной зоны памятного **21-го километрового столба** «ОЗ-21». Исходная точка 76 границы охранной зоны «ОЗ-21» расположена на шоссе «Дорога жизни», направлением Санкт-Петербург – Морье (А-128), на расстоянии 23 м от памятного километрового столба № 21. Далее граница проходит:
76 – 77 – на северо-восток 45 м вдоль дорожного полотна шоссе Санкт-Петербург – Морье (А-128) - Дорога жизни;
77 – 78 – на юго-восток 18 м на расстоянии 23 м от памятного километрового столба № 21;
78 – 79 – на юго-запад 45 м на расстоянии 18 м от дорожного полотна шоссе Санкт-Петербург – Морье (А-128) - Дорога жизни, параллельно ему;
79 – 76 – на северо-запад 18 м на расстоянии 23 м от памятного километрового столба № 21 до дорожного полотна шоссе Санкт-Петербург – Морье (А-128) - Дорога жизни в исходную точку.


Площадь «ОЗ-21» составляет 0,81 га.

Граница охранной зоны памятного **22-го километрового столба** «ОЗ-22». Исходная точка 80 границы охранной зоны «ОЗ-22» расположена на пересечении дорожного полотна шоссе «Дорога жизни», направлением Санкт-Петербург – Морье (А-128), и грунтовой дорогой местного значения д. Проба. Далее граница проходит:
80 – 81 – на северо-восток вдоль дорожного полотна шоссе Санкт-Петербург – Морье (А-128) - Дорога жизни 70 м;
81 – 82 – на юго-восток 18 м на расстоянии 30 м от памятного километрового столба № 22;
82 – 83 – на юго-запад 70 м на расстоянии 18 м от дорожного полотна шоссе Санкт-Петербург – Морье (А-128) - Дорога жизни, параллельно ему;
83 – 80 – на северо-запад 18 м вдоль грунтовой дороги местного значения д. Проба до дорожного полотна шоссе Санкт-Петербург – Морье (А-128) - Дорога жизни в исходную точку.

Площадь «ОЗ-22» составляет 0,13 га.

Граница охранной зоны памятного **23-го километрового столба** «ОЗ-23». Исходная точка 84 границы охранной зоны «ОЗ-23» расположена на шоссе «Дорога

43.	106 319,9210	133 982,7522			
Охранная зона «ОЗ-13».					
45.	106 516,5538	134 636,9775	47.	106 530,4444	134 686,9177
46.	106 536,5629	134 684,2718	48.	106 509,1124	134 640,2848
Охранная зона «ОЗ-14».					
49.	106 998,5618	135 505,3004	51.	106 993,3149	135 548,4672
50.	107 014,4816	135 539,0414	52.	106 975,1248	135 508,1182
Охранная зона «ОЗ-15».					
53.	107 304,3849	136 435,6482	55.	107 330,2590	136 473,3512
54.	107 336,3762	136 466,7368	56.	107 299,2598	136 441,6013
Охранная зона «ОЗ-16».					
57.	107 803,7917	137 276,1896	59.	107 773,0343	107 870,9155
58.	107 870,9155	137 335,8863			
Охранная зона «ОЗ-17».					
60.	108 761,8307	137 371,2808	62.	108 814,1376	137 398,6226
61.	108 786,4369	137 368,3974	63.	108 772,0469	137 401,8609
Охранная зона «ОЗ-18».					
64.	109 678,4784	137 607,3148	66.	109 735,8250	137 668,4387
65.	109 747,3982	137 651,9022	67.	109 665,6428	137 625,7746
Охранная зона «ОЗ-19».					
68.	110 530,3418	138 142,9759	70.	110 571,6742	138 195,3965
69.	110 582,9165	138 176,8758	71.	110 519,2647	138 161,1660
Охранная зона «ОЗ-20».					
72.	111 452,6285	138 431,9486	74.	111 497,4784	138 464,1139
73.	111 502,1445	138 447,2495	75.	111 448,2102	138 448,5698
Охранная зона «ОЗ-21».					
76.	112 227,6863	139 039,4173	78.	112 247,5300	139 084,2311
77.	112 259,6016	139 071,0020	79.	112 215,3252	139 051,9851
Охранная зона «ОЗ-22».					
80.	112 754,1603	139 833,7447	82.	112 755,5747	139 907,7373
81.	112 773,1033	139 903,1071	83.	112 736,9711	139 838,6149
Охранная зона «ОЗ-23».					
84.	113 041,9861	140 819,7230	86.	113 034,0487	140 845,1891
85.	113 047,3462	140 840,0160	87.	113 027,4341	140 825,3454
Охранная зона «ОЗ-24».					
88.	112 766,8968	141 684,5812	91.	112 715,9185	141 707,5731
89.	112 751,9987	141 705,3180	92.	112 749,7769	141 669,4566
90.	112 732,4700	141 723,6387			
Охранная зона «ОЗ-25».					
93.	111 986,2630	142 293,0002	95.	111 957,7316	142 325,5770
94.	111 964,8851	142 329,9591	96.	111 979,0681	142 288,5353
Охранная зона «ОЗ-26».					

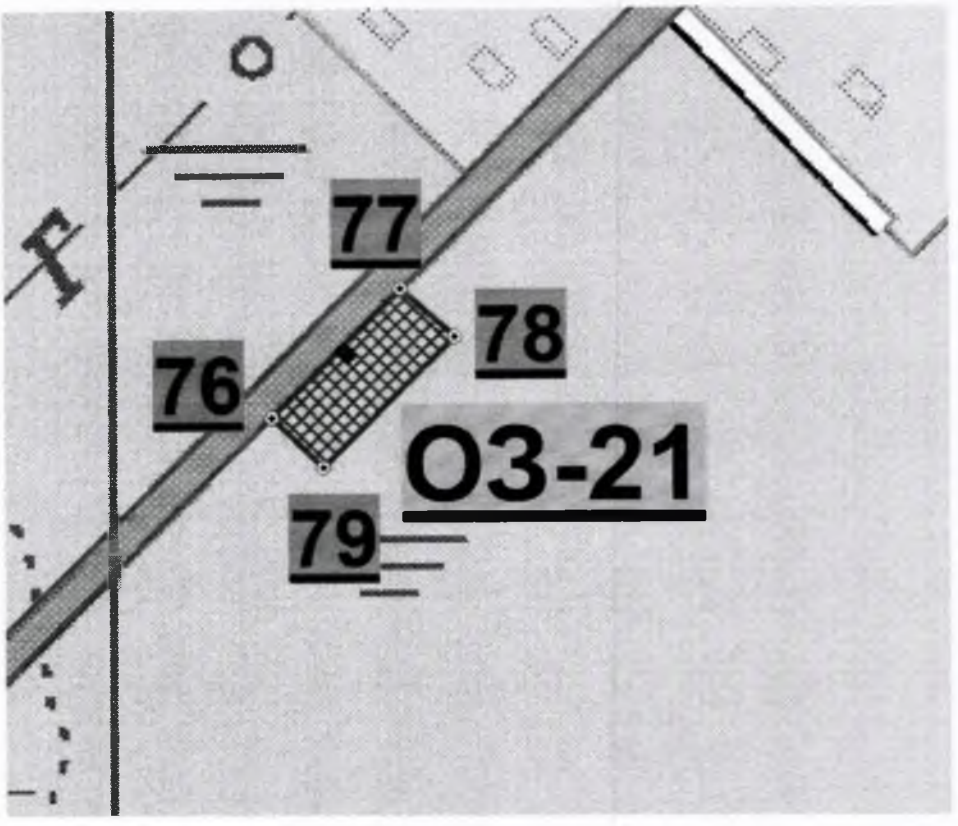

Условные обозначения:

Зеленые насаждения.

Жилые кварталы.

Территория памятника.

Охранная зона объекта культурного наследия.

Приложение 5
к приказу комитета по культуре
Ленинградской области
от «3» июня 2015 г. № 01-03/15-32

Требования к режимам использования земель и градостроительным регламентам в границах зон охраны объекта культурного наследия федерального значения ансамбль «Зеленый пояс Славы Ленинграда», расположенного на территории Ленинградской области

Охранная зона назначается для физического, видового, эстетического и композиционного сохранения ансамбля.

П р е д у с м а т р и в а е т с я:

- сохранение исторически сложившихся открытых пространств вокруг объектов для обеспечения визуального восприятия памятников в исторической среде при подъезде к объектам и их осмотре;
- сохранение исторически сложившихся зеленых насаждений вокруг объектов, как сохранившиеся элементы исторического ландшафта;

Р а з р е ш а е т с я:

- благоустройство территории, включая размещение малых архитектурных форм – скамеек, урн, фонарей; и озеленение территории по специально разработанным проектам - с применением естественных материалов (посев многолетних трав, устройство габионных конструкций и т.п.; расчистка русла ручья); выкашивание газонов, санитарная рубка деревьев (осветление, прочистка, прореживание, уборка сухостоя), вырубка самосевной растительности;
- проведение работ по сохранению инженерно-геологических и гидрологических особенностей территории (расчистка водотоков, укрепление склонов оврагов и т.п.);
- организация и благоустройство видовых площадок, устройство туристических троп с применением улучшенного грунтового покрытия;
- ремонт автомобильных дорог: организация подъезда экскурсионного транспорта с возможностью использования асфальтовой крошки; для остальной дорожно-тропиночной сети с использованием улучшенного грунтового покрытия;
- устройство специально оборудованных мест для сбора мусора;
- прокладку подземных инженерных коммуникаций, ремонт существующих объектов инженерной инфраструктуры, с последующей рекультивацией земель;
- устройство объектов санитарного назначения в зоне приема туристов - автостоянки;
- размещение в зоне приема туристов (автостоянки) временных киосков и навесов;
- установка информационных надписей, указателей и знаков, связанных с объектом культурного наследия.

З а п р е щ а е т с я:

- нарушение основного панорамного обзора и видовых коридоров обзора объекта культурного наследия;
- строительство любых капитальных объектов;
- выделение новых участков для размещения объектов капитального строительства, в том числе объектов индивидуальной жилой застройки;

- проведение земляных, хозяйственных, иных работ, приводящих к изменению исторического облика природного ландшафта: нарушение высотных отметок рельефа, открытого природного пространства;
- любая хозяйственная деятельность, связанная с загрязнением почв, грунтовых и подземных вод и поверхностных стоков;
- разведение костров, самовольного пала сухой растительности;
- прокладку новых наземных и воздушных инженерных коммуникаций, в т.ч. высоковольтных линий передач;
- посадка высокорослых деревьев, которые могут в дальнейшем закрывать для обозрения композицию памятника;
- размещение любых рекламных конструкций, не связанных с популяризацией объекта культурного наследия;
- возведение любых ограждений;
- добыча всех видов полезных ископаемых и любая деятельность, связанная с разработкой карьеров.

АДМИНИСТРАЦИЯ ЛЕНИНГРАДСКОЙ ОБЛАСТИ
КОМИТЕТ ПО КУЛЬТУРЕ ЛЕНИНГРАДСКОЙ ОБЛАСТИ

РАСПОРЯЖЕНИЕ

«29» апреля 2019 г. № 01-04/19-165

Санкт-Петербург

Об утверждении охранного обязательства собственника или иного законного владельца объекта культурного наследия федерального значения «Памятные километровые столбы на «Дороге жизни», 1967 год, входящего в состав объекта культурного наследия федерального значения «Ансамбль «Зеленый пояс Славы Ленинграда», 1965-1968 гг., по адресу: Ленинградская область, Всеволожский район, Всеволожское городское поселение, шоссе Дорога Жизни, километровый столб № 3 - № 11; Романовское сельское поселение, шоссе Дорога Жизни, километровый столб № 12 - № 20; Рахьинское городское поселение, шоссе Дорога Жизни, километровый столб № 21 – № 45, включенного в единый государственный реестр объектов культурного наследия (памятников истории и культуры) народов Российской Федерации

В соответствии со статьей 47.6 Федерального закона от 25.06. 2002 № 73-ФЗ «Об объектах культурного наследия (памятниках истории и культуры) народов Российской Федерации» (далее – Закон), приказом Минкультуры России от 01.07.2015 № 1887 «О реализации отдельных положений статьи 47.6 Федерального закона от 25.06. 2002 № 73-ФЗ «Об объектах культурного наследия (памятниках истории и культуры) народов Российской Федерации», пунктом 2.2.1 Положения комитета по культуре Ленинградской области, утвержденного постановлением Правительства Ленинградской области от 24.10.2017 № 431:

1. Утвердить охранное обязательство собственника или иного законного владельца объекта культурного наследия федерального значения «Памятные километровые столбы на «Дороге жизни», 1967 год, входящего в состав объекта культурного наследия федерального значения «Ансамбль «Зеленый пояс Славы Ленинграда», 1965-1968 гг., по адресу: Ленинградская область, Всеволожский район, Всеволожское городское поселение, шоссе Дорога Жизни, километровый столб № 3 - № 11; Романовское сельское поселение, шоссе Дорога Жизни, километровый столб № 12 - № 20; Рахьинское городское поселение, шоссе Дорога Жизни, километровый столб № 21 – № 45, поставленного на государственную охрану постановлением Совета Министров РСФСР от 04.12.1974 № 624 (далее – Охранное обязательство), согласно приложению к настоящему распоряжению.

2. Отделу по осуществлению полномочий Российской Федерации в сфере объектов культурного наследия департамента государственной охраны, сохранения и использования объектов культурного наследия комитета по культуре Ленинградской области:

копию настоящего распоряжения с копией утвержденного Охранного обязательства вручить под роспись или направить заказным письмом с уведомлением о вручении собственнику или иному владельцу объекта культурного наследия, другим лицам, к обязанностям которых относится его исполнение в соответствии с пунктом 11 статьи 47.6 Закона, а также в территориальный орган федерального органа исполнительной власти, уполномоченного Правительством Российской Федерации на осуществление государственного кадастрового учета, государственной регистрации прав, ведение Единого государственного реестра недвижимости и предоставление сведений, содержащихся в Едином государственном реестре недвижимости, для регистрации указанных в статье 47.1 Закона ограничений (обременений) прав в Едином государственном реестре недвижимости в порядке, установленном Федеральным законом от 13.07.2015 № 218-ФЗ «О государственной регистрации недвижимости», не позднее пятнадцати рабочих дней со дня утверждения Охранного обязательства;

копию настоящего распоряжения с копией утвержденного Охранного обязательства приобщить к учетному делу соответствующего объекта культурного наследия.

3. Отделу взаимодействия с муниципальными территориями, информатизации и организационной работы обеспечить размещение настоящего распоряжения с утвержденным Охранным обязательством на сайте комитета по культуре Ленинградской области в информационно-телекоммуникационной сети «Интернет».

4. Контроль за исполнением настоящего распоряжения оставляю за собой.

Заместитель председателя – начальник
департамента государственной охраны,
сохранения и использования объектов
культурного наследия комитета
по культуре Ленинградской области А. Н. Карлов

«УТВЕРЖДЕНО»
Распоряжением комитета по культуре
Ленинградской области
от «29» апреля 2019 г.
№ 01-04/19-165

ОХРАННОЕ ОБЯЗАТЕЛЬСТВО СОБСТВЕННИКА ИЛИ ИНОГО ЗАКОННОГО ВЛАДЕЛЬЦА
объекта культурного наследия, включенного в единый государственный реестр объектов культурного наследия (памятников истории и культуры) народов Российской Федерации

«Памятные километровые столбы на «Дороге жизни»

(указать наименование объекта культурного наследия в соответствии с правовым актом о его принятии на государственную охрану)

регистрационный номер объекта культурного наследия в едином государственном реестре объектов культурного наследия (памятников истории и культуры) народов Российской Федерации:

4	**7**	**1**	**4**	**2**	**0**	**2**	**8**	**0**	**3**	**0**	**0**	**7**	**3**	**6**

Раздел 1. Данные об объекте культурного наследия, включенном в единый государственный реестр объектов культурного наследия (памятников истории и культуры) народов Российской Федерации

(Заполняются в случае, предусмотренном п. 5 ст. 47.6 Федерального закона от 25.06.2002 года N 73-ФЗ "Об объектах культурного наследия (памятниках истории и культуры) народов Российской Федерации")

Отметка о наличии или отсутствии паспорта объекта культурного наследия, включенного в единый государственный реестр объектов культурного наследия (памятников истории и культуры) народов Российской Федерации, в отношении которого утверждено охранное обязательство (далее - объект культурного наследия):

имеется [ ] **отсутствует** [V]

(нужное отметить знаком "V")

При наличии паспорта объекта культурного наследия, он является неотъемлемой частью охранного обязательства.

При отсутствии паспорта объекта культурного наследия в охранное обязательство вносятся следующие сведения:

1. Сведения о наименовании объекта культурного наследия:

Памятные километровые столбы на «Дороге жизни»

2. Сведения о времени возникновения или дате создания объекта культурного наследия, датах основных изменений (перестроек) данного объекта и (или) датах связанных с ним исторических событий:

с 1967 г. Н.Э. 1967 год

3. Сведения о категории историко-культурного значения объекта культурного наследия:

федерального [V] регионального [ ] муниципального [ ] значения

(нужное отметить знаком "V")

4. Сведения о виде объекта культурного наследия:

памятник [ ] **ансамбль** [V]

(нужное отметить знаком "V")

5. Номер и дата принятия акта органа государственной власти о включении объекта культурного наследия в единый государственный реестр объектов культурного наследия (памятников истории и культуры) народов Российской Федерации:

Постановление Совета Министров РСФСР от 04.12.1974 г. № 624

6. Сведения о местонахождении объекта культурного наследия (адрес объекта или при его отсутствии описание местоположения объекта):

Ленинградская область, Всеволожский район, Всеволожское городское поселение, шоссе Дорога Жизни, километровый столб № 3 - № 11; Романовское сельское поселение, шоссе Дорога Жизни, километровый столб № 12 - № 20; Рахьинское городское поселение, шоссе Дорога Жизни, километровый столб № 21 – № 45

иные сведения:

в составе объекта культурного наследия федерального значения «Ансамбль «Зеленый пояс Славы Ленинграда»

7. Сведения о границах территории объекта культурного наследия (для объектов археологического наследия прилагается графическое отражение границ на плане земельного участка, в границах которого он располагается):

Приказ комитета по культуре Ленинградской области от 30.09.2013 г. № 40 «Об установлении границы территории объекта культурного наследия федерального значения «Ансамбль «Зеленый пояс Славы Ленинграда»: Памятные километровые столбы на «Дороге жизни».

8. Описание предмета охраны объекта культурного наследия:

Приказ комитета по культуре Ленинградской области от 04.03.2015 г. № 01-03/15-2 «Об установлении предметов охраны объекта культурного наследия федерального значения Ансамбль «Зеленый пояс Славы Ленинграда»
Мемориал сооружен в 1967г., арх. Мейсель М.Н., Явейн И.Г.
Предметом охраны является:
1. Местоположение памятника, формирование окружающего ландшафта и мемориальной зоны от ст. Ржевка до западного побережья Ладожского озера;
2. Средообразующее значение памятника в формировании окружающего ландшафта и мемориальной зоны Дороги жизни, которая проходила здесь в 1941-1943 гг.;
3. Тематика, габариты, материалы памятника;
4. Конструктивные особенности, составные части композиции, состоящей из 46 отдельно стоящих километровых столбов (43 - на территории Ленинградской области, нулевой, 1-ый и 2-ой столбы находятся на территории г. Санкт-Петербурга);
5. Местоположение, габариты и высотные отметки металлических декоративных элементов: «Серп и молот», «Звезда», цифр, обозначающих километры «Дороги жизни», надпись «Дорога жизни»;
6. Особенности обработки поверхностей столбов и надписей.

9. Фотографическое (иное графическое) изображение объекта (на момент утверждения охранного обязательства):

Прилагается: 43 изображениЯ.
(указать количество)

10. Сведения о наличии зон охраны данного объекта культурного наследия с указанием номера и даты принятия органом государственной власти акта об утверждении указанных зон либо информация о расположении данного объекта культурного наследия / земельного участка, в границах которого располагается объект археологического наследия, в границах зон охраны другого объекта культурного наследия:

Приказ «Об утверждении границ зон охраны объекта культурного наследия федерального значения ансамбль «Зеленый пояс Славы Ленинграда», а также требований к режимам использования земель и градостроительным регламентам в границах данных зон» от 03.07.2015 г. №01-03/15-32

11. Сведения о требованиях к осуществлению деятельности в границах территории объекта культурного наследия, включенного в единый государственный реестр объектов культурного наследия (памятников истории и культуры) народов Российской Федерации, об особом режиме использования земельного участка, в границах которого располагается объект археологического наследия, установленных статьей 5.1 Федерального закона от 25.06.2002 N 73-ФЗ "Об объектах культурного наследия (памятниках истории и культуры) народов Российской Федерации" (далее - Закон 73-ФЗ):

1) на территории памятника или ансамбля запрещаются строительство объектов капитального строительства и увеличение объемно-пространственных характеристик существующих на территории памятника или ансамбля объектов капитального строительства; проведение земляных, строительных, мелиоративных и иных работ, за исключением работ по сохранению объекта культурного наследия или его отдельных элементов, сохранению историко-градостроительной или природной среды объекта культурного наследия;

2) на территории памятника, ансамбля разрешается ведение хозяйственной деятельности, не противоречащей требованиям обеспечения сохранности объекта культурного наследия и позволяющей обеспечить функционирование объекта культурного наследия в современных условиях;

3) в случае нахождения памятника или ансамбля на территории достопримечательного места подлежат также выполнению требования и ограничения, установленные в соответствии со статьей 5.1 Закона 73-ФЗ, для осуществления хозяйственной деятельности на территории достопримечательного места;

4) особый режим использования земельного участка, в границах которого располагается объект археологического наследия, предусматривает возможность проведения археологических полевых работ в порядке, установленном Законом 73-ФЗ, земляных, строительных, мелиоративных, хозяйственных работ, указанных в статье 30 Закона 73-ФЗ работ по использованию лесов и иных работ при условии обеспечения сохранности объекта археологического наследия, а также обеспечения доступа граждан к указанному объекту.

12. Иные сведения, предусмотренные Законом 73-ФЗ:

Входит в состав объекта Всемирного наследия «Исторический центр Санкт-Петербурга и связанные с ним группы памятников», компонент 540-036 «Мемориал в память обороны Ленинграда в 1941-1944 гг. «Зеленый пояс Славы Ленинграда», серийный номер 540-036b «Дорога Жизни»

Раздел 2. Требования к сохранению объекта культурного наследия

(Заполняется в соответствии со статьей 47.2 Закона 73-ФЗ)

13. Требования к сохранению объекта культурного наследия, включенного в единый государственный реестр объектов культурного наследия (памятников истории и культуры) народов Российской Федерации, предусматривают консервацию, ремонт, реставрацию объекта культурного наследия, приспособление объекта культурного наследия для современного использования либо сочетание указанных мер.

Состав (перечень) и сроки (периодичность) проведения работ по сохранению объекта культурного наследия, в отношении которого утверждено охранное обязательство, определяются соответствующим органом охраны объектов культурного наследия:

комитет по культуре Ленинградской области

(Указать наименование органа охраны объектов культурного наследия, утвердившего охранное обязательство)

на основании акта технического состояния объекта культурного наследия, составленного в порядке, установленном пунктом 2 статьи 47.2 Закона 73-ФЗ.

14. Лицо (лица), указанное (указанные) в пункте 11 статьи 47.6 Закона 73-ФЗ, обязано (обязаны) обеспечить финансирование и организацию проведения научно- исследовательских, изыскательских, проектных работ, консервации, ремонта, реставрации и иных работ, направленных на обеспечение физической сохранности объекта культурного наследия и сохранение предмета охраны объекта культурного наследия, в порядке, установленном Законом 73-ФЗ.

В случае обнаружения при проведении работ по сохранению объекта культурного наследия объектов, обладающих признаками объекта культурного наследия, в том числе

объектов археологического наследия, собственник или иной законный владелец обязан незамедлительно приостановить работы и направить в течение трёх рабочих дней со дня их обнаружения заявление в письменной форме об указанных объектах в региональный орган охраны объектов культурного наследия:

комитет по культуре Ленинградской области

(Указать наименование соответствующего регионального органа охраны объектов культурного наследия. В случае если охранное обязательство утверждено не данным органом охраны, указать его полное наименование и почтовый адрес)

Дальнейшее взаимодействие с региональным органом охраны объектов культурного наследия собственник или иной законный владелец объекта культурного наследия обязан осуществлять в порядке, установленном статьей 36 Закона 73-ФЗ.

15. Работы по сохранению объекта культурного наследия должны организовываться собственником или иным законным владельцем объекта культурного наследия в соответствии с порядком, предусмотренным статьей 45 Закона 73-ФЗ.

16. Собственник (иной законный владелец) земельного участка, в границах которого расположен объект археологического наследия, обязан: обеспечивать неизменность внешнего облика;

сохранять целостность, структуру объекта археологического наследия);

организовывать и финансировать спасательные археологические полевые работы на

данном объекте археологического наследия в случае, предусмотренном статьей 40 и в порядке, установленном статьей 45.1 Закона 73-ФЗ.

Раздел 3. Требования к содержанию объекта культурного наследия

(Заполняется в соответствии со статьей 47.3 Закона 73-ФЗ)

17. При содержании и использовании объекта культурного наследия, включенного в единый государственный реестр объектов культурного наследия (памятников истории и культуры) народов Российской Федерации в целях поддержания в надлежащем техническом состоянии без ухудшения физического состояния и (или) изменения предмета охраны данного объекта культурного наследия лица, указанные в пункте 11 статьи 47.6
Закона 73-ФЗ, обязаны:

1) осуществлять расходы на содержание объекта культурного наследия и поддержание его в надлежащем техническом, санитарном и противопожарном состоянии;

2) не проводить работы, изменяющие предмет охраны объекта культурного наследия либо ухудшающие условия, необходимые для сохранности объекта культурного наследия;

3) не проводить работы, изменяющие облик, объемно-планировочные и конструктивные решения и структуры, интерьер объекта культурного наследия в случае, если предмет охраны объекта культурного наследия не определен;

4) соблюдать установленные статьей 5.1 Закона 73-ФЗ требования к осуществлению деятельности в границах территории объекта культурного наследия, особый режим использования земельного участка, водного объекта или его части, в границах которых располагается объект археологического наследия;

5) не использовать объект культурного наследия (за исключением оборудованных с учетом требований противопожарной безопасности объектов культурного наследия, предназначенных либо предназначавшихся для осуществления и (или) обеспечения указанных ниже видов хозяйственной деятельности, и помещений для хранения предметов религиозного назначения, включая свечи и лампадное масло):

под склады и объекты производства взрывчатых и огнеопасных материалов, предметов и веществ, загрязняющих интерьер объекта культурного наследия, его фасад, территорию и водные объекты и (или) имеющих вредные парогазообразные и иные выделения;

под объекты производства, имеющие оборудование, оказывающее динамическое и вибрационное воздействие на конструкции объекта культурного наследия, независимо от мощности данного оборудования;

под объекты производства и лаборатории, связанные с неблагоприятным для объекта культурного наследия температурно-влажностным режимом и применением химически активных веществ;

6) незамедлительно извещать:

комитет по культуре Ленинградской области

(Указать наименование органа охраны объектов культурного наследия, утвердившего охранное обязательство)

обо всех известных ему повреждениях, авариях или об иных обстоятельствах,

причинивших вред объекту культурного наследия, включая объект археологического наследия, земельному участку в границах территории объекта культурного наследия или угрожающих причинением такого вреда, и безотлагательно принимать меры по предотвращению дальнейшего разрушения, в том числе проводить противоаварийные работы в порядке, установленном для проведения работ по сохранению объекта культурного наследия;

7) не допускать ухудшения состояния территории объекта культурного наследия, включенного в единый государственный реестр объектов культурного наследия (памятников истории и культуры) народов Российской Федерации, поддерживать территорию объекта культурного наследия в благоустроенном состоянии.

18. Собственник жилого помещения, являющегося объектом культурного наследия, или частью такого объекта, обязан выполнять требования к сохранению объекта культурного наследия в части, предусматривающей обеспечение поддержания объекта культурного наследия или части объекта культурного наследия в надлежащем техническом состоянии без ухудшения физического состояния и изменения предмета охраны объекта культурного наследия.

19. В случае обнаружения при проведении работ на земельном участке в границах территории объекта культурного наследия объектов, либо на земельном участке, в границах которого располагается объект археологического наследия, объектов, обладающих признаками объекта культурного наследия, лица, указанные в пункте 11 статьи 47.6 Закона 73-ФЗ, осуществляют действия, предусмотренные подпунктом 2 пункта 3 статьи 47.2 Закона 73-ФЗ.

20. В случае если содержание или использование объекта культурного наследия, включенного в единый государственный реестр объектов культурного наследия (памятников истории и культуры) народов Российской Федерации, а также земельного участка, в границах которого располагается объект археологического наследия, может привести к ухудшению состояния данного объекта культурного наследия и (или) предмета охраны данного объекта культурного наследия, в предписании, направляемом

комитет по культуре Ленинградской области

(Указать наименование органа охраны объектов культурного наследия, утвердившего охранное обязательство)

собственнику или иному законному владельцу объекта культурного наследия, устанавливаются следующие требования:

1) к видам хозяйственной деятельности с использованием объекта культурного наследия, включенного в реестр, земельного участка, в границах которого располагается объект археологического наследия, либо к видам хозяйственной деятельности, оказывающим воздействие на указанные объекты, в том числе ограничение хозяйственной деятельности;

2) к использованию объекта культурного наследия, включенного в реестр, земельного участка, в границах которого располагается объект археологического наследия, при осуществлении хозяйственной деятельности, предусматривающие в том числе ограничение технических и иных параметров воздействия на объект культурного наследия;

3) к благоустройству в границах территории объекта культурного наследия, включенного в реестр, земельного участка, в границах которого располагается объект археологического наследия.

Раздел 4. Требования к обеспечению доступа граждан Российской Федерации, иностранных граждан и лиц без гражданства к объекту культурного наследия, включенному в реестр

(Заполняется в соответствии со статьей 47.4 Закона 73-ФЗ)

21. Условия доступа к объекту культурного наследия, включенному в реестр (периодичность, длительность и иные характеристики доступа), устанавливаются соответствующим органом охраны объектов культурного наследия, определенным пунктом 7 статьи 47.6 Закона 73-ФЗ, с учетом мнения собственника или иного законного владельца такого объекта, а также с учетом вида объекта культурного наследия, включенного в реестр, категории его историко-культурного значения, предмета охраны, физического состояния объекта культурного наследия, требований к его сохранению, характера современного использования данного объекта культурного наследия, включенного в реестр.

Условия доступа к объектам культурного наследия, включенным в реестр, используемым в качестве жилых помещений, а также к объектам культурного наследия религиозного назначения, включенным в реестр, устанавливаются соответствующим органом охраны объектов культурного наследия по согласованию с собственниками или иными законными владельцами этих объектов культурного наследия.

При определении условий доступа к памятникам или ансамблям религиозного назначения учитываются требования к внешнему виду и поведению лиц, находящихся в границах территорий указанных объектов культурного наследия религиозного назначения, соответствующие внутренним установлениям религиозной организации, если такие установления не противоречат законодательству Российской Федерации.

В случае, если интерьер объекта культурного наследия не относится к предмету охраны объекта культурного наследия, требование к обеспечению доступа во внутренние помещения объекта культурного наследия, включенного в реестр, не может быть установлено.

Условия доступа к объектам культурного наследия, расположенным на территории Российской Федерации и предоставленным в соответствии с международными договорами Российской Федерации дипломатическим представительствам и консульским учреждениям иностранных государств в Российской Федерации, международным организациям, а также к объектам культурного наследия, находящимся в собственности иностранных государств и международных организаций, устанавливаются в соответствии с международными договорами Российской Федерации.

Физические и юридические лица, проводящие археологические полевые работы, имеют право доступа к объектам археологического наследия, археологические полевые работы на которых предусмотрены разрешением (открытым листом) на проведение археологических полевых работ. Физическим и юридическим лицам, проводящим археологические полевые работы, в целях проведения указанных работ собственниками и (или) пользователями земельных участков, в границах которых расположены объекты археологического наследия, должен быть обеспечен доступ к земельным участкам, участкам водных объектов, участкам лесного фонда, на территорию, определенную разрешением (открытым листом) на проведение археологических полевых работ.

Раздел 5. Требования к размещению наружной рекламы на объектах культурного наследия, их территориях

(Заполняется в случаях, определенных подпунктом 4 пункта 2 статьи 47.6 Закона 73-ФЗ)

22. Требования к размещению наружной рекламы: Не допускается распространение наружной рекламы на объектах культурного наследия, включенных в единый государственный реестр объектов культурного наследия (памятников истории и культуры) народов Российской Федерации, а также на их территориях, за исключениемдостопримечательных мест.

Запрет или ограничение распространения наружной рекламы на объектах культурного наследия, находящихся в границах достопримечательного места и включенных в единый государственный реестр объектов культурного наследия (памятников истории и культуры) народов Российской Федерации, а также требования к её распространению устанавливаются соответствующим органом охраны объектов культурного наследия, определенным пунктом 7 статьи 47.6 Закона 73-ФЗ, и вносятся в правилаземлепользования и застройки, разработанные в соответствии с Градостроительным кодексом Российской Федерации.

Указанные требования не применяются в отношении распространения на объектах культурного наследия, их территориях наружной рекламы, содержащей исключительно информацию о проведении на объектах культурного наследия, их территориях театрально- зрелищных, культурно-просветительных и зрелищно-развлекательных мероприятий или исключительно информацию об указанных мероприятиях с одновременным упоминанием об определенном лице как о спонсоре конкретного мероприятия при условии, если такому упоминанию отведено не более чем десять процентов рекламной площади (пространства). В таком случае актом соответствующего органа охраны объектов культурного наследия устанавливаются требования к размещению наружной рекламы на данном объекте культурного наследия (либо его территории), включая место (места) её возможного размещения, требования к внешнему виду, цветовым решениям, способам крепления.

Раздел 6. Иные обязанности лица (лиц), указанного (указанных) в пункте 11 статьи 47.6 Федерального закона от 25.06.2002 N 73-ФЗ "Об объектах культурного наследия (памятниках истории и культуры) народов Российской Федерации"

23. Для лица (лиц), указанного (указанных) в пункте 11 статьи 47.6 Закона 73-ФЗ устанавливаются обязанности:

1) по финансированию мероприятий, обеспечивающих выполнение требований в отношении объекта культурного наследия, включенного в реестр, установленных статьями 47.2 - 47.4 Закона 73-ФЗ;

2) по соблюдению требований к осуществлению деятельности в границах территории объекта культурного наследия, включенного в реестр, либо особого режима использования земельного участка, в границах которого располагается объект археологического наследия, установленных статьей 5.1 Закона 73-ФЗ.

24. Собственник, иной законный владелец, пользователи объекта культурного наследия, земельного участка, в границах которого располагается объект археологического наследия (в случае, указанном в пункте 11 статьи 47.6 Закона 73-ФЗ), а также все лица, привлеченные ими к проведению работ по сохранению (содержанию)

объекта культурного наследия, обязаны соблюдать требования, запреты и ограничения, установленные законодательством об охране объектов культурного наследия.

25. Дополнительные требования в отношении объекта культурного наследия:

В соответствии со статьёй 27 Федерального закона № 73-ФЗ на собственника объекта культурного наследия возлагается обязанность по установке информационных надписей и обозначений.

Лицо, указанное в пункте 11 статьи 47.6 Федерального закона от 25.06.2002 г. № 73-ФЗ «Об объектах культурного наследия (памятниках истории и культуры) народов Российской Федерации» (далее – Закон), ежегодно представляет в комитет по культуре Ленинградской области – департамент государственной охраны, сохранения и использования объектов культурного наследия уведомление о выполнении требований охранного обязательства (далее - Уведомление) в отношении принадлежащего ему объекта культурного наследия, в срок не позднее 1 июля года, следующего за отчетным.

Требования к составу и срокам (периодичности) проведения работ по сохранению объекта культурного наследия могут быть установлены предписаниями комитета по культуре Ленинградской, выдаваемыми в порядке, установленном законодательством.

В соответствии с п. 5 «Порядка обеспечения условий доступности для инвалидов объектов культурного наследия, включенных в единый государственный реестр объектов культурного наследия (памятников истории и культуры) народов Российской Федерации» утвержденного приказом Министерства культуры РФ от 20 ноября 2015 года № 2834 «Об утверждении Порядка обеспечения условий доступности для инвалидов объектов культурного наследия, включенных в единый государственный реестр объектов культурного наследия (памятников истории и культуры) народов Российской Федерации» (далее - Порядок обеспечения условий доступности для инвалидов объектов культурного наследия) собственнику (пользователю) Объекта обеспечить соблюдение условий доступности для инвалидов на объект культурного наследия.

В соответствии с п. 6 «Порядка обеспечения условий доступности для инвалидов объектов культурного наследия» требования по обеспечению доступа к объекту культурного наследия инвалидов устанавливаются в охранном обязательстве собственника (пользователя) объектом культурного наследия и включают, в том числе, в себя следующие условия доступности объектов культурного наследия для инвалидов, соблюдение которых обеспечивается собственником (пользователем) объекта культурного наследия:

- обеспечение возможности самостоятельного передвижения по территории объекта культурного наследия, обеспечение возможности входа и выхода из объекта культурного наследия, в том числе с использованием кресел-колясок, специальных подъемных устройств, возможности кратковременного отдыха в сидячем положении при нахождении на объекте культурного наследия, а также надлежащее размещение оборудования и носителей информации, используемых для обеспечения доступности объектов для инвалидов с учетом ограничений их жизнедеятельности;

- дублирование текстовых сообщений голосовыми сообщениями, оснащение объекта культурного наследия знаками, выполненными рельефно-точечным шрифтом Брайля;

- сопровождение инвалидов, имеющих стойкие расстройства функции зрения и самостоятельного передвижения;

- обеспечение условий для ознакомления с надписями, знаками и иной текстовой и графической информацией, допуск тифлосурдопереводчика;

- допуск собаки-проводника при наличии документа, подтверждающего специальное обучение собаки-проводника, выдаваемого по форме и в порядке, которые определяются федеральным органом исполнительной власти, осуществляющим функции по выработке и реализации государственной политики и нормативно-правовому регулированию в сфере социальной защиты населения в соответствии с пунктом 7 статьи 15 Федерального закона от 24 ноября 1995 г. № 181-ФЗ "О социальной защите инвалидов в Российской Федерации" (Собрание законодательства Российской Федерации", 27.11.1995, N 48, ст. 4563);

- дублирование голосовой информации текстовой информацией, надписями и (или) световыми сигналами, допуск сурдопереводчика;

- оказание помощи инвалидам в преодолении барьеров, мешающих ознакомлению с объектами культурного наследия (памятниками истории и культуры) народов Российской Федерации наравне с другими лицами.

Приложение:

Фотографическое изображение объекта на 20 листах.

Приказ Минкультуры России от 29.12.2015 № 29134-р «О регистрации объекта культурного наследия федерального значения «Памятные километровые столбы на «Дороге жизни», 1967 год, входящего в состав объекта культурного наследия федерального значения «Ансамбль «Зеленый пояс Славы Ленинграда», 1965–1968 гг. (Ленинградская область), в едином государственном реестре объектов культурного наследия (памятников истории и культуры) народов Российской Федерации» на 2 листах.

Приложение

Фотографические изображения










7
ДОРОГА
ЖИЗНИ


8
ДОРОГА
ЖИЗНИ



9
ДОРОГА
ЖИЗНИ


10
ДОРОГА
ЖИЗНИ


11
ДОРОГА
ЖИЗНИ


12
ДОРОГА
ЖИЗНИ


13
ДОРОГА
ЖИЗНИ

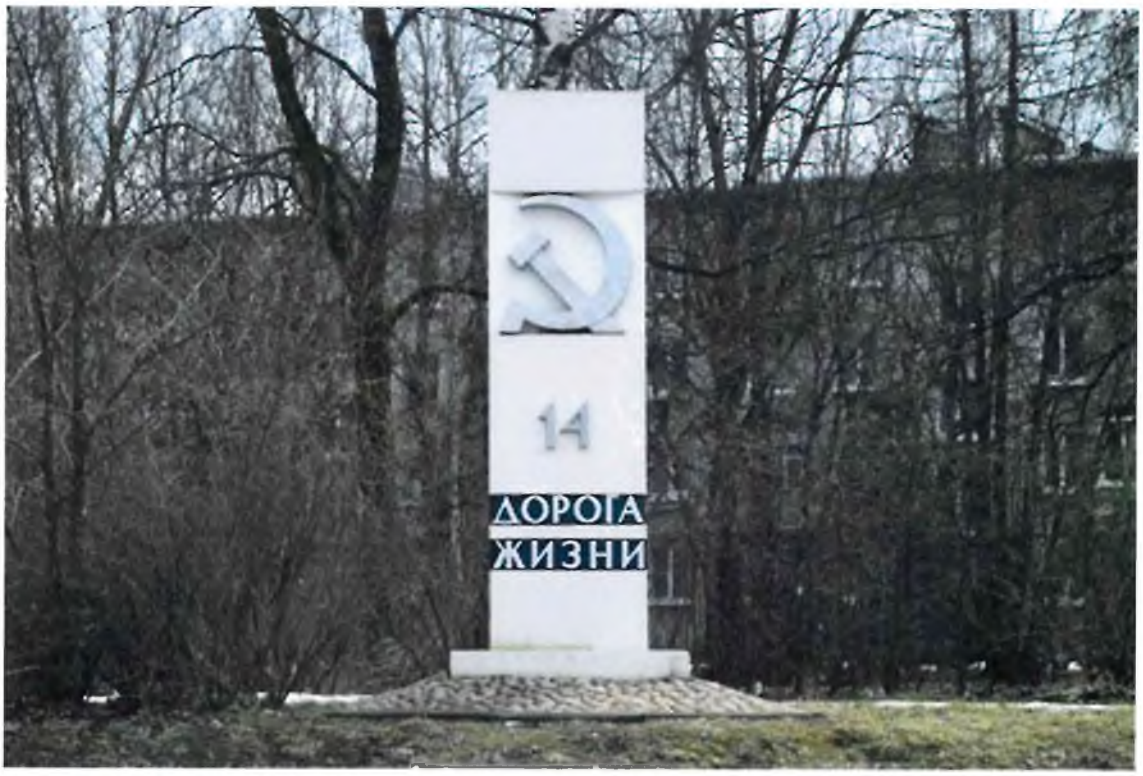
14
ДОРОГА
ЖИЗНИ


15
ДОРОГА
ЖИЗНИ


16
ДОРОГА
ЖИЗНИ


17
ДОРОГА
ЖИЗНИ


16
ДОРОГА
ЖИЗНИ



19
ДОРОГА
ЖИЗНИ

ЖИЗНИ
ДОРОГА
21

ЖИЗНИ
ДОРОГА
20


22
ДОРОГА
ЖИЗНИ


23
ДОРОГА
ЖИЗНИ

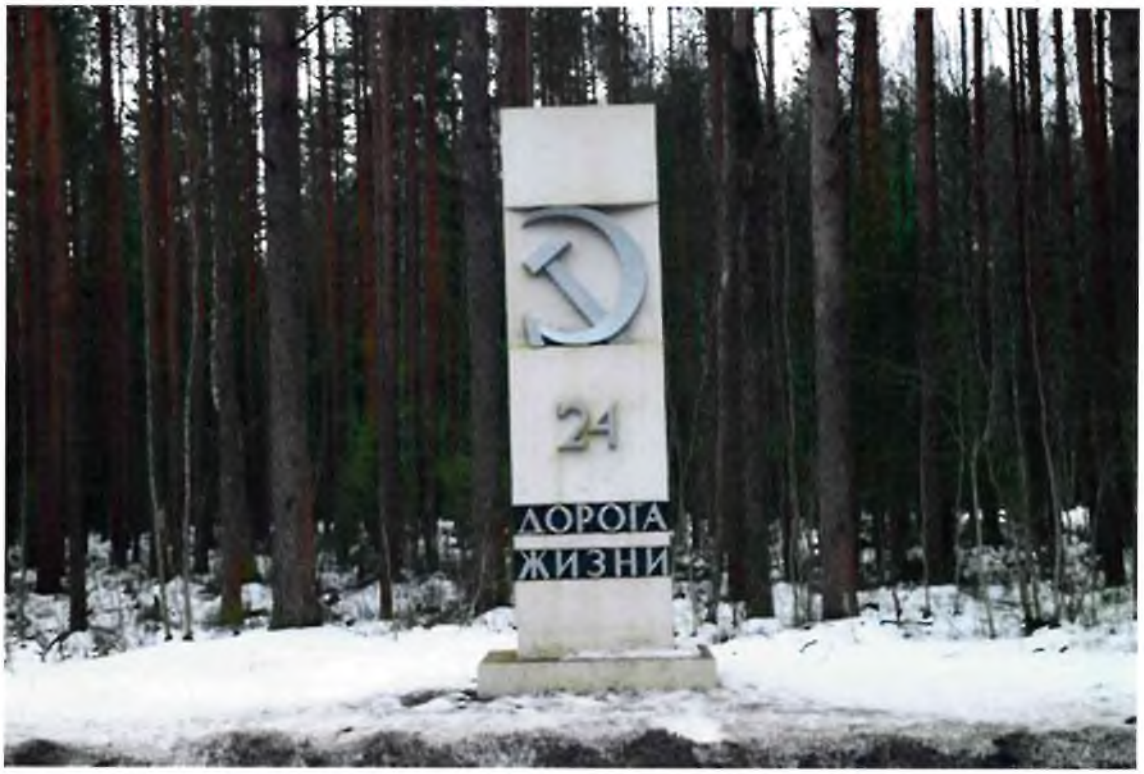
24
ДОРОГА
ЖИЗНИ


25
ДОРОГА
ЖИЗНИ


26
ДОРОГА
ЖИЗНИ


27
ДОРОГА
ЖИЗНИ


28
ДОРОГА
ЖИЗНИ


29
ДОРОГА
ЖИЗНИ



30
ДОРОГА
ЖИЗНИ


31
ДОРОГА
ЖИЗНИ


32
ДОРОГА
ЖИЗНИ


33
ДОРОГА
ЖИЗНИ


34
ДОРОГА
ЖИЗНИ

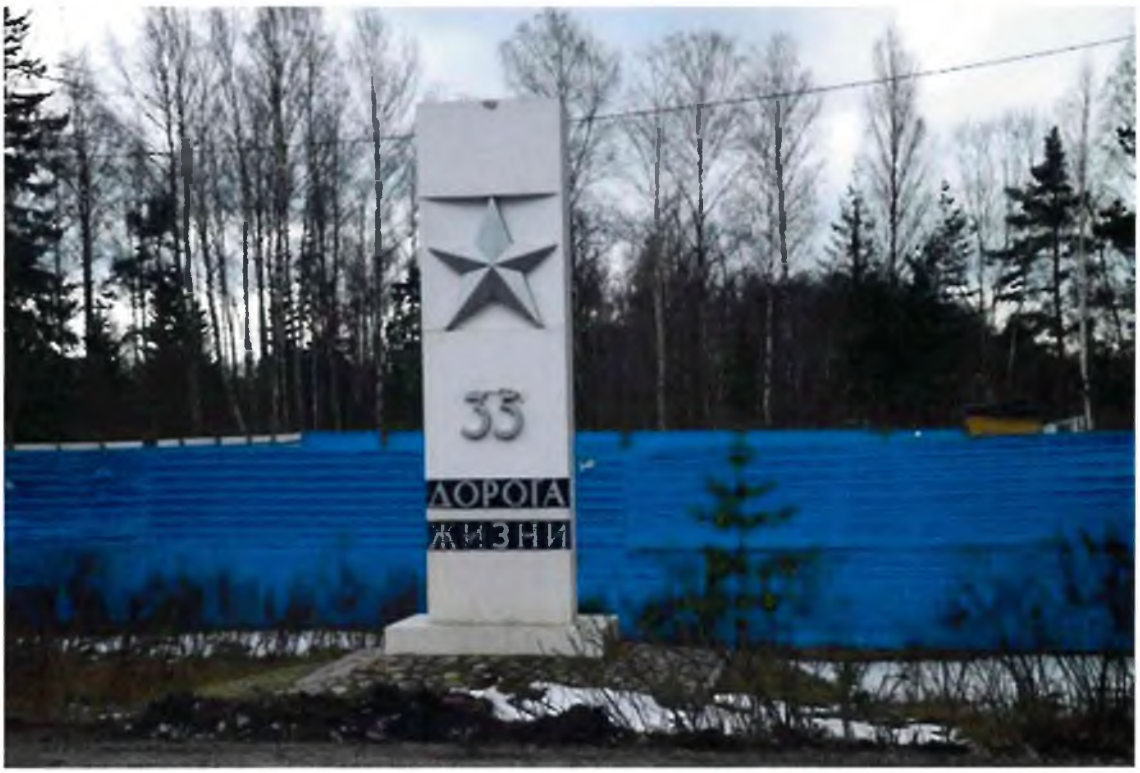
35
ДОРОГА
ЖИЗНИ


36
ДОРОГА
ЖИЗНИ


37
ДОРОГА
ЖИЗНИ


38
ДОРОГА
ЖИЗНИ


39
ДОРОГА
ЖИЗНИ


40


41
ДОРОГА
ЖИЗНИ


44
ДОРОГА
ЖИЗНИ


45
ДОРОГА
ЖИЗНИ

МИНИСТЕРСТВО КУЛЬТУРЫ РОССИЙСКОЙ ФЕДЕРАЦИИ
(Минкультуры России)

ПРИКАЗ

29 декабря 2015 г. Москва № 29134-р

О регистрации объекта культурного наследия федерального значения «Памятные километровые столбы на «Дороге жизни», 1967 год, входящего в состав объекта культурного наследия федерального значения «Ансамбль «Зеленый пояс Славы Ленинграда», 1965–1968 гг. (Ленинградская область), в едином государственном реестре объектов культурного наследия (памятников истории и культуры) народов Российской Федерации

Руководствуясь Федеральным законом от 25 июня 2002 г. № 73-ФЗ «Об объектах культурного наследия (памятниках истории и культуры) народов Российской Федерации», пунктом 5.4.3 Положения о Министерстве культуры Российской Федерации, утвержденного постановлением Правительства Российской Федерации от 20 июля 2011 г. № 590, и Положением о едином государственном реестре объектов культурного наследия (памятников истории и культуры) народов Российской Федерации, утвержденным приказом Минкультуры России от 3 октября 2011 г. № 954, п р и к а з ы в а ю :

1. Зарегистрировать объект культурного наследия федерального значения «Памятные километровые столбы на «Дороге жизни», 1967 год (далее – ансамбль), расположенного по адресу (местонахождение): Ленинградская область, Всеволожский район, Всеволожское городское поселение, шоссе Дорога Жизни, километровый столб № 3 – № 11; Романовское сельское поселение, шоссе Дорога Жизни, километровый столб № 12 – № 20; Рахьинское городское поселение, шоссе Дорога Жизни, километровый столб № 21 – № 45, входящего в состав объекта культурного наследия федерального значения «Ансамбль «Зеленый пояс Славы Ленинграда», 1965–1968 гг., в едином государственном реестре объектов культурного наследия (памятников истории и культуры) народов Российской Федерации и присвоить ему регистрационный номер **471420280300736**.

2. Департаменту управления имуществом и инвестиционной политики

(Б.Д.Мазо) обеспечить внесение соответствующих сведений об ансамбле в единый государственный реестр объектов культурного наследия (памятников истории и культуры) народов Российской Федерации и их опубликование.

3. Контроль за исполнением настоящего приказа оставляю за собой.

Статс-секретарь — заместитель Министра Г.У.Пирумов

Приложение № 6
к акту по результатам государственной историко-культурной экспертизы раздела об обеспечении сохранности объектов культурного наследия, входящего в состав проектной документации: «Строительство кольцевой скоростной автомобильной дороги на обходе Санкт-Петербурга, КАД-2 (Ленинградская область). Участок от автомобильной дороги М-11 «Нева» Москва – Санкт-Петербург до д. Кузьмолово. Основной ход» - Раздел 10. Иная документация в случаях, предусмотренных законодательными и иными нормативными правовыми актами Российской Федерации. Часть 3. Обеспечение сохранности объектов культурного наследия на участке, предназначенном для проектирования и строительства объекта. Книга 3. Объект культурного наследия федерального значения «Ансамбль «Зеленый пояс Славы Ленинграда»: Памятные километровые столбы на «Дороге Жизни», объекты культурного наследия регионального значения «Достопримечательное место «Дорога Жизни» и «Памятные километровые столбы, установленные на обочине ж.д. линии в 39 местах (в пределах Всеволожского района)», шифр ДП-2025-1246-ПТС1.1-ОСОКН3 (Изм.1), том 10.3.3, Санкт-Петербург, 2026 г.

Кадастровый паспорт сооружения с КН 47:07:0915007:228 по адресу: Ленинградская область, Всеволожский муниципальный район, муниципальное образование «Рахьинское городское поселение», шоссе Дорога Жизни, километровый столб № 21.

Филиал федерального государственного бюджетного учреждения "Федеральная кадастровая палата Федеральной службы государственной регистрации, кадастра и картографии" по Ленинградской области

(полное наименование органа кадастрового учета)

КП.1

КАДАСТРОВЫЙ ПАСПОРТ

Сооружения
(вид объекта недвижимого имущества)

Лист №	1	Всего листов:	4

"04" июня 2015 г. № 47/201/15-379521	
Кадастровый номер:	47:07:0915007:228
Номер кадастрового квартала:	47:07:0915007
Предыдущие номера:	—
Дата внесения номера в государственный кадастр недвижимости:	29.04.2015

Описание объекта недвижимого имущества:

1	Адрес (описание местоположения):	Ленинградская область, Всеволожский муниципальный район, муниципальное образование «Рахьинское городское поселение», шоссе Дорога Жизни, километровый столб № 21		
2	Основная характеристика:	Площадь застройки	1.5	кв. м
		(тип)	(значение)	(единица измерения)
3	Назначение:	14. сооружения исторические		
4	Наименование:	Ансамбль «Зеленый пояс Славы Ленинграда»: Памятные километровые столбы на «Дороге жизни»		
5	Количество этажей, в том числе подземных этажей :	—		
6	Материал наружных стен:	—		
7	Год ввода в эксплуатацию (завершения строительства):	1967		
8	Кадастровая стоимость (руб.):	—		
9	Кадастровый номер земельного участка (участков), в пределах которого расположен объект недвижимого имущества:	—		
10	Степень готовности объекта незавершенного строительства (%)	—		
11	Кадастровые номера помещений, расположенных в здании или сооружении:	—		
12	Сведения о правах: Оперативное управление, № 47-47/001-47/001/008/2015-646/1 от 21.05.2015, Государственное бюджетное учреждение культуры Ленинградской области "Музейное агентство"; Собственность, № 47-47/001-47/001/008/2015-645/1 от 21.05.2015, Ленинградская область			
13	Сведения о включении в реестр объектов культурного наследия: Является объектом культурного наследия, № -, Памятник Ансамбль «Зеленый пояс Славы Ленинграда»: Памятные километровые столбы на «Дороге жизни», Постановление СМ РСФСР от 06.12.1974 № 624			
14	Особые отметки: —			
15	Сведения о кадастровых инженерах: Клейменова Екатерина Владимировна, 64-12-388, 20.04.2015 г.			
16	Дополнительные сведения:			
	16.1	Кадастровые номера объектов недвижимости, образованных с объектом недвижимости —		
	16.2	Кадастровые номера объектов недвижимости, образованных из объекта недвижимости —		
	16.3	Кадастровые номера объектов, подлежащих снятию с кадастрового учета —		

начальник отдела		В. А. Ершов
(полное наименование должности)	(подпись)	(инициалы, фамилия)

М.П.

КП.1

КАДАСТРОВЫЙ ПАСПОРТ

Сооружения
(вид объекта недвижимого имущества)

Лист №	2	Всего листов:	4

"04" июня 2015 г. № 47/201/15-379521	
Кадастровый номер:	47:07:0915007:228
17	Характер сведений государственного кадастра недвижимости (статус записи об объекте): Сведения об объекте недвижимости имеют статус учтенные

начальник отдела		В. А. Ершов
(полное наименование должности)	(подпись)	(инициалы, фамилия)

М.П.

КП.2


КАДАСТРОВЫЙ ПАСПОРТ

Сооружения
(вид объекта недвижимого имущества)

Лист №	3	Всего листов:	4

"04" июня 2015 г. № 47/201/15-379521	
Кадастровый номер:	47:07:0915007:228

Схема расположения объекта недвижимого имущества на земельном участке(ах):

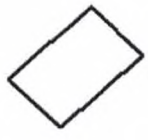

Масштаб 1:	**100**

начальник отдела		В. А. Ершов
(полное наименование должности)	(подпись)	(инициалы, фамилия)

М.П.

КП.3

КАДАСТРОВЫЙ ПАСПОРТ

Сооружения
(вид объекта недвижимого имущества)

Лист №	4	Всего листов:	4

"04" июня 2015 г. № 47/201/15-379521	
Кадастровый номер:	47:07:0915007:228

Сведения о частях здания, сооружения:

Номер п/п	Учетный номер части	Основная характеристика, единица измерения			Описание местоположения части	Характеристика части
		(тип)	(значение)	(единица измерения)		
1	—	—	весь	—	—	Иные ограничения (обременения) прав

начальник отдела		В. А. Ершов
(полное наименование должности)	(подпись)	(инициалы, фамилия)

М.П.

Приложение № 7
к акту по результатам государственной историко-культурной экспертизы раздела об обеспечении сохранности объектов культурного наследия, входящего в состав проектной документации: «Строительство кольцевой скоростной автомобильной дороги на обходе Санкт-Петербурга, КАД-2 (Ленинградская область). Участок от автомобильной дороги М-11 «Нева» Москва – Санкт-Петербург до д. Кузьмолово. Основной ход» - Раздел 10. Иная документация в случаях, предусмотренных законодательными и иными нормативными правовыми актами Российской Федерации. Часть 3. Обеспечение сохранности объектов культурного наследия на участке, предназначенном для проектирования и строительства объекта. Книга 3. Объект культурного наследия федерального значения «Ансамбль «Зеленый пояс Славы Ленинграда»: Памятные километровые столбы на «Дороге Жизни», объекты культурного наследия регионального значения «Достопримечательное место «Дорога Жизни» и «Памятные километровые столбы, установленные на обочине ж.д. линии в 39 местах (в пределах Всеволожского района)», шифр ДП-2025-1246-ПТС1.1-ОСОКН3 (Изм.1), том 10.3.3, Санкт-Петербург, 2026 г.

Учетная документация по объекту культурного наследия регионального значения «Памятные километровые столбы, установленные на обочине ж.д. линии в 39 местах (в пределах Всеволожского района)» (извлечение из Решения Леноблисполкома от 16.05.1988 № 189 «Об утверждении списка военно-исторических памятников и памятных мест, подлежащих охране в Ленинградской области»; извлечение из приказа комитета по культуре Ленинградской области от 30.09.2013 № 58 «Об установлении границы территории объекта культурного наследия регионального значения «Памятные километровые столбы, установленные на обочине ж.д. линии в 39 местах (в пределах Всеволожского района)» в части границ территории "Памятный километровый столб 26/27 км")

ЛЕНИНГРАДСКИЙ ОБЛАСТНОЙ СОВЕТ НАРОДНЫХ ДЕПУТАТОВ

ИСПОЛНИТЕЛЬНЫЙ КОМИТЕТ

Р Е Ш Е Н И Е

от 16.05.88 № 189

Ленинград

Об утверждении списка военно-исторических памятников и памятных мест, подлежащих охране в Ленинградской области

Исполнительный комитет Ленинградского областного Совета народных депутатов отмечает, что Управлением культуры проведена значительная работа по выявлению и учету в районах и городах области военно-исторических памятников и памятных мест, связанных с борьбой советского народа за свободу и независимость нашей Родины. Постановлениями Совета Министров РСФСР 43 таких памятника утверждены как памятники республиканского значения, а более сорока взяты под государственную охрану решениями облисполкома.

В связи с выявлением и взятием на учет за последние годы еще более 600 военно-исторических памятников и памятных мест, в соответствии с Законом РСФСР "Об охране и использовании памятников истории и культуры" по согласованию с Министерством культуры РСФСР Исполнительный комитет Ленинградского областного Совета народных депутатов РЕШИЛ:

I. Утвердить представленный Управлением культуры прилагаемый список военно-исторических памятников и памятных мест, подлежащих охране как памятники местного (областного) значения.

2. Исполкомам городских и районных Советов народных депутатов:

2.I. Обеспечить сохранение и содержание в благоустроенном состоянии названных памятников и памятных мест при участии предприятий, учреждений и организаций, на территории или в принадлежности которых находятся эти памятники и памятные

СПСО-2 Лениздат з. 2682-5000 09.06.87 г.

места, а также других организаций - на шефских и общественных началах.

2.2. Не допускать случаев выполнения работ по капитальному благоустройству, ремонту, реконструкции и обозначению памятников и памятных мест, включая установку памятных знаков и памятных досок, без ведома и согласования с инспекцией охраны памятников Управления культуры.

2.3. Оказывать помощь и содействие инспекции охраны памятников, городским и районным отделениями Всероссийского общества охраны памятников истории и культуры в проведении мероприятий по выявлению и обследованию памятников и памятных мест, оформлению охранной документации и паспортизации памятников.

3. Предложить Управлению жилищно-коммунального хозяйства, Агропромышленному комитету области, Главному управлению архитектуры и градостроительства облисполкома, областному военному комиссариату, Отделу народного образования и просить Ленинградский областной комитет ВЛКСМ, областной совет по туризму и экскурсиям Леноблсовпрофа, областное отделение Всероссийского общества охраны памятников истории и культуры, Ленинградскую секцию Советского комитета ветеранов войны усилить свое участие в мероприятиях по охране, благоустройству и пропаганде военно-исторических памятников.

4. Отметить активную работу областного, городских и районных отделений Всероссийского общества охраны памятников истории и культуры по выявлению, обследованию, благоустройству и пропаганде военно-исторических памятников Ленинградской области.

5. Управлению культуры:

5.I. Продолжить работу по выявлению и учету военно-исторических памятников и памятных мест, а также памятников других категорий на территории области.

5.2. Подготовить и выпустить типографским способом в I988-I989 годах справочник с перечнем всех находящихся в городах и районах Ленинградской области памятников истории и культуры, состоящих под государственной охраной (во исполнение постановления Совета Министров РСФСР от 24.0I.80 № 54).

5.3. Усилить контроль за состоянием военно-исторических памятников и памятных мест, а также за проводимыми работами

по их благоустройству и обозначению.

6. Контроль за исполнением решения возложить на заместителя председателя облисполкома В.П.Ворфоломеева.

Первый заместитель
председателя исполкома Л.Койколайнен

Секретарь исполкома В.Пылин

5. ВСЕВОЛОЖСКИЙ РАЙОН

№№ п/п	Местонахождение памятников и памятных мест	Наименование памятников и памятных мест
I	2	3
	г. ВСЕВОЛОЖСК в 4-х местах	
I.	Западная окраина города, на 5 км "Дороги жизни".	Памятный знак-стела авиаторам ВВС КБФ, защищавшим Ленинград и Дорогу жизни в I94I-I944 гг.; на месте, где в годы войны находился аэродром.
2.	Западная часть города, Колтушское шоссе, 40, близ Румболовской высоты; дом отдыха строительно-монтажного управления № 25 треста Ленэлектроремстрой.	Дом, где в I94I-44 гг. жили авиаторы, защищавшие Ленинград; среди них - многие Герои Советского Союза: БУНИМОВИЧ Ю.З., КОЛЕСНИК П.А., ПРЕОБРАЖЕНСКИЙ Е.Н., ЧВАНОВ В.Г. и другие.
3.	Западная часть города, близ сельскохозяйственного техникума, на I0 км. "Дороги жизни".	Братское кладбище советских воинов, погибших в I94I-44гг.: среди них - Герои Советского Союза: ШИШКАНЬ Илья Минович, (I9I8-I943) и ПЛАЩЕЧНИК Яков Иванович (I907-I944).
4.	Юго-восточная окраина города, в 2-х км. к юго-востоку от ж.д. вокзала, на гражданском кладбище.	Место, где захоронен Герой Советского Союза ДОБРОВОЛЬСКИЙ Юрий Антонович (I9II-I979).
	Невская Дубровка, раб.поселок, в 3-х местах.	
5.	На правом берегу реки Невы, близ устья речки Дубровки.	Памятник-дот и орудийная площадка на рубеже обороны советских войск в I94I-43 гг.
6.	Северо-западная окраина поселка, близ автодороги на д.Манушкино, в 2,5 км. от ж.д.линии.	Противотанковые надолбы в зоне, где в I94I-43 гг. находились рубежи обороны советских войск.
7.	Западная окраина поселка, в 2-х км. к северо-западу от ж.д. станции, близ автодороги на дер. Манушкино.	Братское кладбище советских воинов, погибших в I94I-44 гг. среди них- Герой Советского Союза ОСКАЛЕНКО Дмитрий Ефимович (I920-I943).

1	2	3
40.	д.Гарболово, в 3-х км. к северо-востоку от ст.Грузино, в зоне деревни, у развилки дорог. Грузино, ж.д.станция, близ д.Кузовки, в 20 км. к северу от рабочего поселка Токсово, в 2-х местах.	Братское захоронение советских воинов, погибших в I94I-44 гг.
4I.	В I км. к северо-западу от станции, близ ж.д.платформы "47 км".	Братское захоронение советских воинов, погибших в I94I-44 гг.
42.	В 2-х км. к северо-западу от станции, по дороге на Васкелово.	Братское захоронение советских воинов, погибших в I94I-44 гг.
43.	Жел.-дор.трасса "Дорога жизни", от платформы Ковалево до ст.Ладожское озеро.	Памятные километровые столбы, установленные по обочине ж.д. линии в 39 местах (в пределах Всеволожского района).
44.	д.Ириновка, в 4 км к востоку от раб.пос. Рахья)I, на северо-восточной окраине деревни, на 3I км. автодорожной трассы "Дороги жизни", близ гражданского кладбища, к западу от него.	Памятное место, где захоронены советские воины, погибшие в I94I-I944 гг. и ленинградцы, погибшие при эвакуации в I94I-43 гг.
45.	д.Канисты, к югу от г.Всеволожска, в 4 км. от д. Колтуши), на окраине деревни.	Памятник-стела летчикам КБФ, погибшим здесь I7 октября I94I г.
46.	д.Капитолово, в 7 км к югу от пос. Токсолово, на северной окраине деревни, в I км к западу от ж.д.ст.Капитолово.	Братское кладбище советских воинов, погибших в I94I-44 гг.: среди захороненных - Герой Советского Союза МУРАВИЦКИЙ Лука Захарович (I9I7-I943 г).
47.	д.Касимово, в 7 км. к северо-востоку от д.Юкки, в 2-х км. к северу от д.Вартемяги, в зоне деревни, дом начальной школы.	В помещении этой школы в I94I-44 гг. жили Герои Советского Союза: АВДЕЕВ Александр Федорович (I9I7-I942), РЖАВСКИЙ Никита Харитонович (I9I6-I94I), ШАЛИМОВ Владимир Егорович (I908-I943) и другие летчики, защищавшие Ленинград.

I) пос. Рахья - в I2 км. к северо-востоку от г.Всеволожска.

ПРАВИТЕЛЬСТВО ЛЕНИНГРАДСКОЙ ОБЛАСТИ

***

КОМИТЕТ ПО КУЛЬТУРЕ ЛЕНИНГРАДСКОЙ ОБЛАСТИ

ПРИКАЗ

от 30 сентября **2013 года** **№** 58

Об установлении границы территории объекта культурного наследия регионального значения «Памятные километровые столбы, установленные на обочине ж.д. линии в 39 местах (в пределах Всеволожского района)»

В соответствии со статьями 9.2, 33 Федерального закона от 25 июня 2002 г. № 73-ФЗ «Об объектах культурного наследия (памятниках истории и культуры) народов Российской Федерации», а также п. 3.12. Положения о комитете по культуре Ленинградской области, утвержденного постановлением Правительства Ленинградской области от 13 февраля 2008 г. № 20, приказываю:

1. Установить границы территории объекта культурного наследия регионального значения «Памятные километровые столбы, установленные на обочине ж.д. линии в 39 местах (в пределах Всеволожского района)», расположенного по адресу: Всеволожский район, железнодорожная трасса «Дорога жизни», от платформы Ковалёво до ст. Ладожское озеро, поставленного на государственную охрану Решением Леноблисполкома от 16 мая 1988 г. № 189, согласно приложениям 1, 2 на 40 листах.

2. Настоящий приказ вступает в силу со дня его официального опубликования.


3.Контроль за исполнением настоящего приказа возложить на начальника отдела по осуществлению полномочий Ленинградской области в сфере объектов культурного наследия Ю.Б. Ерошевскую.

Председатель
комитета по культуре Н.Г. Кононенко

Приложение 1
к приказу комитета по культуре
Ленинградской области
от 30 сентября 2013 № 58

Граница территории
объекта культурного наследия регионального значения
«Памятные километровые столбы, установленные на обочине ж.д. линии в 39 местах (в пределах Всеволожского района)»

Памятный километровый столб, 8-9 км

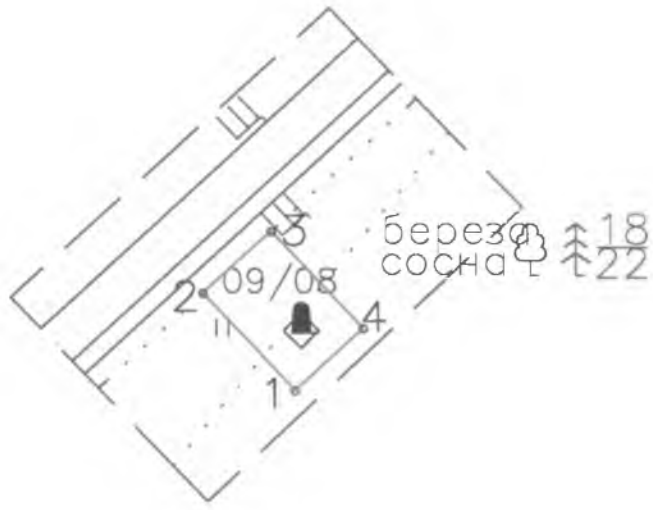

Масштаб 1:1000

Граница территории объекта

1 Поворотная точка границы

Описание территории объекта
«Памятный километровый столб, 8-9 км»

от точки 1 до точки 2 прямо перпендикулярно железной дороге, от точки 2 до точки 3 по прямой вдоль железной дороги, от точки 3 до точки 4 прямо перпендикулярно железной дороге, от точки 4 до точки 1 прямо параллельно железной дороге.

Координаты поворотных точек границы территории объекта
«Памятный километровый столб, 8-9 км»

№ №	Обозначение (номер) характерной точки	Координаты характерных точек во Всемирной геодезической системе координат (WGS-84)		Координаты характерных точек в местной системе координат (МСК)	
		Северной широты	Восточной долготы	X	Y
1.	1	59°05'23,77077	30°04'09,59866	100038.19	127501.56

Памятный километровый столб, 26-27 км



Масштаб 1:1000

Граница территории объекта

1 Поворотная точка границы

Описание территории объекта
«Памятный километровый столб, 26-27 км»:


от точки 1 до точки 2 прямо вдоль железной дороги, от точки 2 до точки 3 по прямой перпендикулярно железной дороге, от точки 3 до точки 4 прямо параллельно железной дороге, от точки 4 до точки 1 прямо перпендикулярно железной дороге.

Координаты поворотных точек границы территории объекта
«Памятный километровый столб, 26-27 км»

№ №	Обозначение (номер) характерной точки	Координаты характерных точек во Всемирной геодезической системе координат (WGS-84)		Координаты характерных точек в местной системе координат (МСК)	
		Северной широты	Восточной долготы	X	Y
1.	1	59°05'22,76615	30°16'41,31230	112008.18	139151.32
	2	59°05'22,79818	30°16'41,44758	112010.33	139153.52
	3	59°05'22,83079	30°16'41,31095	112008.15	139155.71
	4	59°05'22,86340	30°16'41,17430	112005.97	139153.54

Приложение 2
к приказу комитета по культуре
Ленинградской области
от 30 сентября 2013 № 53

Ситуационный план объекта культурного наследия регионального значения Памятные километровые столбы, установленные на обочине ж.д. линии в 39 местах (в пределах Всеволожского района)

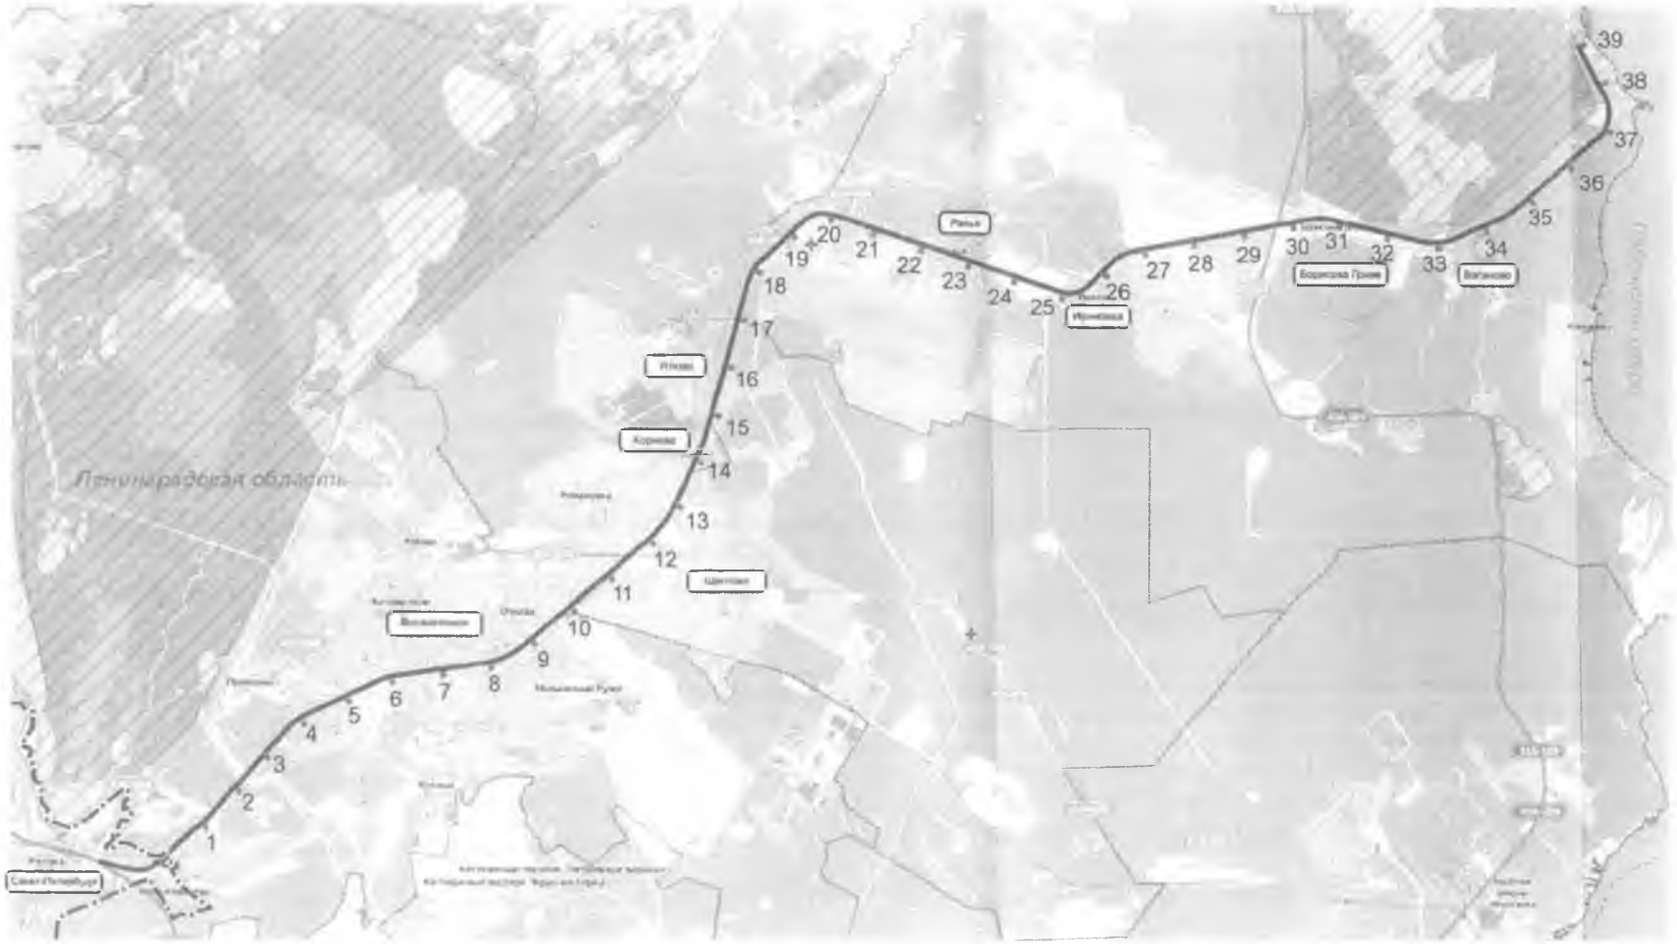

масштаб 1:100 000

Условные обозначения

- границы территории объектов культурного наследия «Памятные километровые столбы, установленные на обочине ж.д. линии в 39 местах (в пределах Всеволожского района)»
- железнодорожная трасса «Дорога жизни»
- граница Санкт-Петербурга
- Санкт-Петербург — названия населенных пунктов

Экспликация объектов

Номер на плане	Наименование
1	Памятный столб, 8,9-й км
2	Памятный столб, 9,10-й км
3	Памятный столб, 10,11-й км
4	Памятный столб, 11,12-й км
5	Памятный столб, 12,13-й км
6	Памятный столб, 13,14-й км
7	Памятный столб, 14,15-й км
8	Памятный столб, 15,16-й км
9	Памятный столб, 16,17-й км
10	Памятный столб, 17,18-й км
11	Памятный столб, 18,19-й км
12	Памятный столб, 19,20-й км
13	Памятный столб, 20,21-й км
14	Памятный столб, 21,22-й км
15	Памятный столб, 22,23-й км
16	Памятный столб, 23,24-й км
17	Памятный столб, 24,25-й км
18	Памятный столб, 25,26-й км
19	Памятный столб, 26,27-й км
20	Памятный столб, 27,28-й км
21	Памятный столб, 28,29-й км
22	Памятный столб, 29,30-й км
23	Памятный столб, 30,31-й км
24	Памятный столб, 31,32-й км
25	Памятный столб, 32,33-й км
26	Памятный столб, 33,34-й км
27	Памятный столб, 34,35-й км
28	Памятный столб, 35,36-й км
29	Памятный столб, 36,37-й км
30	Памятный столб, 37,38-й км
31	Памятный столб, 38,39-й км
32	Памятный столб, 39,40-й км
33	Памятный столб, 40,41-й км
34	Памятный столб, 41,42-й км
35	Памятный столб, 42,43-й км
36	Памятный столб, 43,44-й км
37	Памятный столб, 44,45-й км
38	Памятный столб, 45,46-й км
39	Памятный столб, 46,47-й км

Приложение № 8
к акту по результатам государственной историко-культурной экспертизы раздела об обеспечении сохранности объектов культурного наследия, входящего в состав проектной документации: «Строительство кольцевой скоростной автомобильной дороги на обходе Санкт-Петербурга, КАД-2 (Ленинградская область). Участок от автомобильной дороги М-11 «Нева» Москва – Санкт-Петербург до д. Кузьмолово. Основной ход» - Раздел 10. Иная документация в случаях, предусмотренных законодательными и иными нормативными правовыми актами Российской Федерации. Часть 3. Обеспечение сохранности объектов культурного наследия на участке, предназначенном для проектирования и строительства объекта. Книга 3. Объект культурного наследия федерального значения «Ансамбль «Зеленый пояс Славы Ленинграда»: Памятные километровые столбы на «Дороге Жизни», объекты культурного наследия регионального значения «Достопримечательное место «Дорога Жизни» и «Памятные километровые столбы, установленные на обочине ж.д. линии в 39 местах (в пределах Всеволожского района)», шифр ДП-2025-1246-ПТС1.1-ОСОКН3 (Изм.1), том 10.3.3, Санкт-Петербург, 2026 г.

Копия письма комитета по сохранению культурного наследия Ленинградской области от 29.05.2026 № 01-17-4214/2026-0-1.

ВИЦЕ-ГУБЕРНАТОР
ЛЕНИНГРАДСКОЙ ОБЛАСТИ
ПО ВОПРОСАМ РАЗВИТИЯ И СОХРАНЕНИЯ
КУЛЬТУРНОГО НАСЛЕДИЯ -
ПРЕДСЕДАТЕЛЬ КОМИТЕТА ПО СОХРАНЕНИЮ
КУЛЬТУРНОГО НАСЛЕДИЯ
ЛЕНИНГРАДСКОЙ ОБЛАСТИ
191311, Санкт-Петербург, ул. Смольного, д.3
Тел./факс: 8 (812) 539-45-00
E-mail: okn@lenreg.ru

29.05.2026 № 01-17-4214/2026-0-1

На № _____ от _____

ООО «КДС ГРУПП»
(Назаровой П.Э.)

198152, Санкт-Петербург,
ул. Краснопутиловская, д. 67,
литера А, пом. 1Н
kds_zapros@mail.ru

Информация о наличии или отсутствии объектов культурного наследия, включенных в единый государственный реестр объектов культурного наследия (памятников истории и культуры) народов Российской Федерации, и выявленных объектов культурного наследия на землях, подлежащих воздействию земляных, строительных, мелиоративных, хозяйственных работ, предусмотренных статьей 25 Лесного кодекса Российской Федерации работ по использованию лесов (за исключением работ, указанных в пунктах 3, 4 и 7 части 1 статьи 25 Лесного кодекса Российской Федерации) и иных работ

На основании заявления от 18.05.2026 № ПГУ-10737841 (вх. от 18.05.2026 № 01-17-4214/2026) в отношении территории, отведенной под объект «Строительство кольцевой скоростной автомобильной дороги на обходе Санкт-Петербурга, КАД-2 (Ленинградская область). Участок от автомобильной дороги М-11 «Нева» Москва – Санкт-Петербург до д. Кузьмолово. Основной ход» (схема расположения участка на 5 л. в приложении) общей площадью 13480600 кв.м, местоположение: Ленинградская область, Тосненский (Схема 1, далее – Земельный участок 1), Кировский, Всеволожский районы Ленинградской области (Схемы 2-5, далее – Земельные участки 2, 3, 4, 5),

(адрес земельного участка)

сообщаем:

1. **Информация о наличии/отсутствии объектов культурного наследия, включенных в единый государственный реестр объектов культурного наследия (памятников истории и культуры) народов Российской Федерации (далее - реестр), выявленных объектов культурного наследия либо объектов, обладающих признаками объекта культурного наследия:**

В соответствии с п. 1 ст. 36 Федерального закона от 25.06.2002 № 73-ФЗ «Об объектах культурного наследия (памятниках истории и культуры) народов Российской Федерации» (далее – Федеральный закон № 73-ФЗ) проектирование и проведение земляных, строительных, мелиоративных, хозяйственных и иных работ

осуществляется при отсутствии на данной территории объектов культурного наследия, включенных в единый государственный реестр объектов культурного наследия (памятников истории и культуры) народов Российской Федерации, выявленных объектов культурного наследия или объектов, обладающих признаками объекта культурного наследия, либо при условии соблюдения техническим заказчиком (застройщиком) объекта капитального строительства, заказчиками других видов работ, лицом, проводящим указанные работы, предусмотренных указанной статьей, требований по обеспечению сохранности объектов культурного наследия.

По результатам рассмотрения заявления комитет по сохранению культурного наследия Ленинградской области (далее – Комитет) информирует, что в границах Земельного участка 1 расположен объект культурного наследия регионального значения – достопримечательное место «Ижорский рубеж» (далее – Достопримечательное место 1), включенный в реестр приказом Комитета от 04.03.2025 № 01-03/25-12 «О включении выявленного объекта культурного наследия «Достопримечательное место «Ижорский рубеж»», расположенного на территории Тельмановского сельского поселения Тосненского района Ленинградской области, в единый государственный реестр объектов культурного наследия (памятников истории и культуры) народов Российской Федерации, в качестве объекта культурного наследия регионального значения – достопримечательное место «Ижорский рубеж», 1941 – 1944 гг., местонахождение (адрес): территория Тельмановского сельского поселения Тосненского района Ленинградской области, об утверждении границ территории, установлении требований к осуществлении деятельности и требований к градостроительным регламентам в границах территории, установлении предмета охраны» (далее – Приказ комитета).

В границах Земельного участка 4 расположен объект культурного наследия регионального значения «Достопримечательное место «Дорога Жизни» (далее – Достопримечательное место 2), включенный в Реестр приказом комитета по культуре Ленинградской области от 17.03.2015 № 01-03/15-7.

Предмет охраны Достопримечательного места 2, включающий элементы природного ландшафта, фрагменты градостроительной планировки и застройки, утвержден приказом комитета по культуре Ленинградской области от 27.02.2019 № 01-03/19-130 и подлежит обязательному сохранению.

Иные объекты культурного наследия, включенные в реестр, выявленные объекты культурного наследия и объекты, обладающие признаками объекта культурного (в т.ч. археологического) наследия, в границах Земельных участков 1-5 отсутствуют.

(информация об объектах либо их отсутствии)

2. Информация о расположении/частичном расположении/либо отсутствии расположения земельного участка в границах защитных зон, в границах территорий объектов культурного наследия, включенных в Реестр, в границах территорий выявленных объектов культурного наследия, в границах зон охраны объектов культурного наследия, включенных в Реестр, в границах территорий исторических поселений, имеющих особое значение для истории и культуры Российской Федерации:

В соответствии с Приказом комитета Земельный участок 1 расположен в границах территории Достопримечательного места 1, в границах регламентного участка «Зона 1» и частично в границах регламентного участка «Зона 3».

Земельный участок 4 частично находится в границах защитной зоны объекта

культурного наследия регионального значения «Памятные километровые столбы, установленные на обочине ж.д. линии в 39 местах (в пределах Всеволожского района)», расположенного по адресу: железнодорожная трасса «Дорога жизни», от платформы Ковалево до ст. Ладожское озеро (далее – Ансамбль). Границы территории Ансамбля установлены приказом комитета по культуре Ленинградской области от 30.09.2013 № 58.

Земельные участки 2, 3, 5 расположены вне зон охраны/защитных зон объектов культурного наследия, включенных в реестр, вне границ территорий выявленных объектов культурного наследия и исторических поселений, имеющих особое значение для истории и культуры Российской Федерации.

(информация об объектах либо их отсутствии)

2.1. Описание режимов использования земельного участка (ограничения, обременения):

В соответствии со ст. 5 Федерального закона № 73-ФЗ земельные участки в границах территорий объектов культурного наследия, включенных в реестр, относятся к землям историко-культурного назначения, правовой режим которых регулируется земельным законодательством Российской Федерации и Федеральным законом № 73-ФЗ.

В соответствии со ст. 5.1 Федерального закона № 73-ФЗ на территории достопримечательного места разрешаются работы по сохранению памятников и ансамблей, находящихся в границах территории достопримечательного места, работы, направленные на обеспечение сохранности особенностей достопримечательного места, являющихся основаниями для включения его в реестр и подлежащих обязательному сохранению; строительство объектов капитального строительства в целях воссоздания утраченной градостроительной среды; осуществление ограниченного строительства, капитального ремонта и реконструкции объектов капитального строительства при условии сохранения особенностей достопримечательного места, являющихся основаниями для включения его в реестр и подлежащих обязательному сохранению.

В соответствии с пп. 2 п. 3 ст. 34.1 Федерального закона № 73-ФЗ защитная зона устанавливается императивно для ансамбля, расположенного вне границ населенного пункта, на расстоянии 250 метров от внешних границ территории ансамбля.

В соответствии со ст. 34.1. Федерального закона № 73-ФЗ защитными зонами объектов культурного наследия являются территории, которые прилегают к включенным в Реестр памятникам и ансамблям и в границах которых в целях обеспечения сохранности объектов культурного наследия и композиционно-видовых связей (панорам) запрещаются строительство объектов капитального строительства и их реконструкция, связанная с изменением их параметров (высоты, количества этажей, площади), за исключением строительства и реконструкции линейных объектов.

Защитная зона объекта культурного наследия прекращает существование со дня внесения в Единый государственный реестр недвижимости сведений о зонах охраны такого объекта культурного наследия, установленных в соответствии со статьей 34 Федерального закона № 73-ФЗ.

Согласно требованиям к осуществлению деятельности и требованиям к градостроительным регламентам в границах регламентного участка «Зона 1» Достопримечательного места 1, установленных Приказом комитета, на территории Земельного участка допускается:

1. Осуществление любой деятельности по градостроительному освоению территории, в том числе: строительство, капитальный ремонт и реконструкция объектов капитального строительства (зданий и сооружений) при условии предварительного обследования территории на наличие взрывоопасных предметов и обследования местности в целях выявления неизвестных воинских захоронений; старых захоронений; непогребенных останков погибших при защите Отечества.

Процедура получения разрешения на производство работ включает в себя следующие этапы:

1.1. Обращение в Комитет для получения сведений о наличии или отсутствии объектов культурного наследия на рассматриваемом земельном участке;

1.2. С полученным ответом Комитета обратиться в Администрацию Тельмановского сельского поселения Тосненского района Ленинградской области для направления на рассматриваемый земельный участок поискового отряда с целью проведения обследования местности, выявления неизвестных воинских захоронений, старых захоронений; непогребенных останков погибших при защите Отечества, установления имён погибших и пропавших без вести;

1.3. Проведение обследования местности в целях выявления н неизвестных воинских захоронений; старых захоронений; непогребенных останков погибших при защите Отечества в соответствии с действующим законодательством Российской Федерации (Закон Российской федерации № 4292-1 «Об увековечении памяти погибших при защите Отечества» от 14.01.1993 и Федеральный закон от 12.01.1996 № 8-ФЗ «О погребении и похоронном деле»), а также проведение работ по обследованию и очистке местности от взрывоопасных предметов в соответствии с Федеральным законом № 68-ФЗ «О защите населения и территорий от ЧС природного и техногенного характера» от 21.12.1994 и Распоряжением губернатора Ленинградской области от 07.04.1999 № 165-рг «Об организации работ по обнаружению, обезвреживанию, вывозу и уничтожению взрывоопасных предметов в Ленинградской области».

1.4. Отчет об обследовании территории на наличие взрывоопасных предметов (Приложение 1) и Отчет о результатах обследования местности в целях выявления неизвестных воинских захоронений (Приложение 2), выполненные в 2-х экземплярах направляются в Комитет и Администрацию Тельмановского сельского поселения;

1.5. По результатам рассмотрения Отчета о результатах обследования местности в целях выявления неизвестных воинских захоронений и при наличии Отчета о работах по обследованию и очистке местности от взрывоопасных предметов Комитет направляет заявителю письмо-заключение о возможности производства работ на рассматриваемом земельном участке.

Не допускается:

1. Деятельность, связанная с нарушением дневной поверхности территории без предварительного обследования территории на наличие взрывоопасных предметов и обследования местности в целях выявления неизвестных воинских захоронений, за исключением сельскохозяйственной деятельности, выполняемой в соответствии с нормативами для сельскохозяйственных предприятий;

2. Устройство свалок и полигонов для хранения любых видов отходов;

3. Хранение, складирование любых материалов, веществ, строительного мусора и грунта на территории объекта культурного наследия без предварительного обследования территории на наличие взрывоопасных предметов и обследования

местности в целях выявления неизвестных воинских захоронений.
Виды разрешенного использования земельных участков (в соответствии с Приказом Федеральной службы государственной регистрации, кадастра и картографии № П/0412 от 10 ноября 2020 года «Об утверждении классификатора видов разрешенного использования земельных участков»):

1.0 - Сельскохозяйственное использование (за исключением видов 1.9-1.11);

2.0 - Жилая застройка;

3.0 - Общественное использование объектов капитального строительства;

4.0 - Предпринимательство;

5.0 - Отдых (рекреация) (за исключением видов 5.1.6, 5.1.7, 5.3, 5.5);

6.0 - Производственная деятельность (за исключением видов 6.1, 6.2, 6.5, 6.7, 6.10);

7.2 - Автомобильный транспорт;

9.3 - Историко-культурная деятельность;

12.0 - Земельные участки (территории) общего пользования (за исключением видов 12.1 и 12.2);

13.0 - Земельные участки общего назначения.

Согласно требованиям к осуществлению деятельности и требованиям к градостроительным регламентам в границах регламентного участка «Зона 3» Достопримечательного места 1, установленных Приказом комитета, на территории Земельного участка допускается:

1. Обследование территорий на наличие взрывоопасных предметов и обследование местности в целях выявления неизвестных воинских захоронений; старых захоронений; непогребенных останков погибших при защите Отечества;
2. Расчистка, укрепление откосов, дноуглубление, сохранение трассировки элементов противотанкового рва (современных мелиоративных каналов);
3. Благоустройство территорий вдоль исторической трассы противотанкового рва;
4. Устройство инженерных сооружений (переходов) для пересечения исторической трассы противотанкового рва с сохранением возможности водопропуска (мосты для пешеходов, автомобильного транспорта, переходы для инженерных коммуникаций).

Не допускается:

1. Уничтожение (изменение) исторической трассы противотанкового рва, его засыпка, сужение.

Виды разрешенного использования земельных участков (в соответствии с Приказом Федеральной службы государственной регистрации, кадастра и картографии № П/0412 от 10 ноября 2020 года «Об утверждении классификатора видов разрешенного использования земельных участков»):

9.3 - Историко-культурная деятельность;

12.0.2 - Благоустройство территории.

Вместе с тем, Приказом комитета установлены общие требования к осуществлению деятельности в границах Достопримечательного места, согласно которым в границах территории Достопримечательного места допускается:

1. Проведение работ, направленных на:

- обеспечение сохранности особенностей Достопримечательного места, являющихся основанием для включения его в единый государственный реестр объектов культурного наследия (памятников истории и культуры) народов Российской Федерации, и подлежащих обязательному сохранению;

- сохранение памятников и ансамблей, находящихся в границах территории Достопримечательного места, состоящих под охраной, в том числе работ по их консервации, реставрации, ремонту, воссозданию. Данные работы проводятся на основании научно-проектной документации, прошедшей государственную историко-культурную экспертизу и согласованной Комитетом;

2. Организация и проведение работ по обследованию территории Достопримечательного места 1 на наличие взрывоопасных предметов, в целях обеспечения безопасности людей и техники при дальнейшем исследовании территории и её хозяйственном освоении в соответствии с законодательством Российской Федерации. По итогам выполнения обследования должен быть сформирован Отчет об обследовании территории на наличие взрывоопасных предметов (Приложение 1).

3. Организация и проведение работ по обследованию местности в целях выявления неизвестных воинских захоронений; старых захоронений; непогребенных останков погибших при защите Отечества государственными и общественными организациями, имеющими право на проведение поисковых работ в соответствии с законодательством Российской Федерации. По результатам должен быть сформирован Отчет о результатах обследования (Приложение 2).

4. Осуществление научно-исследовательской и образовательной деятельности, проведение культурно-массовых мероприятий, направленных на популяризацию истории и событий Великой Отечественной войны 1941 – 1945 гг.;

5. Прокладка инженерных коммуникаций после проведения обследования местности с целью выявления неизвестных воинских захоронений; старых захоронений; непогребенных останков погибших при защите Отечества.

Не допускается:

1. Снос, разрушение, причинение вреда объектам культурного наследия;

2. Уничтожение и (или) сокрытие информации об обнаруженных на территории достопримечательного места неизвестных воинских захоронений; старых захоронений; непогребенных останков погибших при защите Отечества;

3. Проведение мероприятий по сохранению объектов культурного наследия, регенерации природных ландшафтов без научно-проектной документации, прошедшей государственную историко-культурную экспертизу и согласованной уполномоченным органом охраны объектов культурного наследия.

Приказ комитета размещен в информационно-телекоммуникационной сети Интернет на официальном сайте Комитета по адресу: https://okn.lenobl.ru/ раздел «Документы» / «Официальное электронное опубликование правовых актов».

3. Информация о наличии/отсутствии данных о проведенных историко-культурных исследованиях:

«АКТ по результатам государственной историко-культурной экспертизы выявленного объекта культурного наследия Достопримечательное место «Ижорский рубеж», расположенного на территории Тельмановского сельского поселения Тосненского района Ленинградской области».

Информацией о проведенных историко-культурных исследованиях в отношении Земельных участков 2-5 Комитет не располагает.

4. Информация о необходимости/либо отсутствии необходимости проведения государственной историко-культурной экспертизы:

В соответствии со ст. 5.1, 28, 30, 31, 32, 36, 45.1 Федерального закона № 73-ФЗ, п. 56 ст. 26 Федерального закона от 03.08.2018 № 342-ФЗ «О внесении изменений

в градостроительный кодекс Российской Федерации и отдельные законодательные акты Российской Федерации», в силу пп. «а» п. 2 Постановления Правительства Российской Федерации от 30.12.2023 № 2418 «Об особенностях порядка определения наличия или отсутствия объектов, обладающих признаками объекта археологического наследия, на территориях, подлежащих воздействию изыскательских, земляных, строительных, мелиоративных, хозяйственных работ, указанных в статье 30 Федерального закона «Об объектах культурного наследия (памятниках истории и культуры) народов Российской Федерации» работ по использованию лесов и иных работ» (далее – Порядок) требуется проведение государственной историко-культурной экспертизы Земельных участков 1-5.

Дополнительная информация:

До начала проведения на Земельных участках 1-5 изыскательских, земляных, строительных, мелиоративных, хозяйственных и иных работ заказчик таких работ обязан:

- обеспечить проведение и финансирование государственной историко-культурной экспертизы Земельных участков 1-5, подлежащего воздействию земляных, строительных, хозяйственных и иных работ, путем археологической разведки, в порядке, установленном ст. 45.1 Федерального закона № 73-ФЗ;
- предоставить в Комитет документацию, подготовленную на основе археологических полевых работ, содержащую результаты исследований, в соответствии с которыми определяется наличие или отсутствие объектов археологического наследия и (или) объектов, обладающих признаками объекта археологического наследия, на Земельных участках 1-5, подлежащих воздействию земляных, строительных, хозяйственных и иных работ, а также заключение государственной историко-культурной экспертизы указанной документации (либо земельного участка).

В случае обнаружения в границах Земельных участков 1-5, подлежащих воздействию земляных, строительных, хозяйственных и иных работ, объектов археологического наследия и (или) объектов, обладающих признаками объекта археологического наследия, и после принятия Комитетом решения о включении данного объекта в Перечень выявленных объектов культурного наследия:

- разработать в составе проектной документации раздел об обеспечении сохранности выявленного объекта культурного наследия или о проведении спасательных археологических полевых работ или проект обеспечения сохранности выявленного объекта культурного наследия либо план проведения спасательных археологических полевых работ, включающих оценку воздействия проводимых работ на выявленный объект культурного наследия (далее – документация или раздел документации, обосновывающий меры по обеспечению сохранности выявленного объекта культурного наследия);
- получить по документации или разделу документации, обосновывающей меры по обеспечению сохранности выявленного объекта культурного наследия, заключение государственной историко-культурной экспертизы и представить его совместно с указанной документацией в Комитет на согласование;
- обеспечить реализацию согласованной Комитетом документации, обосновывающей меры по обеспечению сохранности выявленного объекта культурного наследия.

В случае наличия документов, подтверждающих отсутствие в границах Земельных участков 1-5 объектов археологического наследия либо объектов,

обладающих признаками объекта археологического наследия, просим предоставить их в Комитет для рассмотрения и принятия соответствующего решения о возможности проведения земляных, строительных, мелиоративных, хозяйственных и иных работ в границах Земельных участков 1-5.

Вместе с тем, в соответствии со ст. 5.1, 28, 30, 31, 32, 36 Федерального закона № 73-ФЗ заказчику работ до проведения земляных, строительных и иных работ на Земельных участках 1-5 необходимо:

- разработать в составе проектной документации раздел об обеспечении сохранности или проект обеспечения сохранности, включающих оценку воздействия проводимых работ на Достопримечательное место 2 и Ансамбль (далее - документация или раздел документации, обосновывающий меры по обеспечению сохранности объектов культурного наследия);

- получить по документации или разделу документации, обосновывающей меры по обеспечению сохранности объектов культурного наследия, заключение государственной историко-культурной экспертизы и представить его совместно с указанной документацией в Комитет на согласование;

- обеспечить реализацию согласованной Комитетом документации или раздела документации, обосновывающей меры по обеспечению сохранности объектов культурного наследия.

Порядок организации, проведения и рассмотрения заключения государственной историко-культурной экспертизы определен Положением о государственной историко-культурной экспертизе, утвержденным Постановлением Правительства Российской Федерации от 25.04.2024 № 530. Со списком аттестованных экспертов можно ознакомиться на официальном сайте Министерства культуры Российской Федерации: mkrf.ru.

В соответствии со ст. 36 Федерального закона № 73-ФЗ, п. 3 Постановления № 2418 в случае обнаружения в ходе проведения изыскательских, проектных, земляных, строительных, мелиоративных, хозяйственных и иных работ объекта, обладающего признаками объекта культурного наследия, в том числе объекта археологического наследия, заказчик указанных работ, технический заказчик (застройщик) объекта капитального строительства, лицо, проводящее указанные работы, обязаны незамедлительно приостановить работы и в течение трех дней со дня обнаружения такого объекта направить в региональный орган охраны объектов культурного наследия письменное заявление об обнаруженном объекте культурного наследия либо заявление в форме электронного документа, подписанного усиленной квалифицированной электронной подписью в соответствии с требованиями Федерального закона от 06.04.2011 № 63-ФЗ «Об электронной подписи».

За нарушение требований статей Федерального закона № 73-ФЗ, указанных в настоящем письме, должностные лица, физические и юридические лица несут уголовную, административную и иную юридическую ответственность в соответствии с законодательством Российской Федерации.

Приложение: на 5 л. в эл. виде

Подлинник электронного документа, подписанного ЭП, хранится в Межведомственной системе электронного документооборота Правительства Ленинградской области

СВЕДЕНИЯ О СЕРТИФИКАТЕ ЭП

Сертификат: 22864BFE500E2A3D70D86AB192FD4D9B
Владелец: Цой Владимир Олегович
Действителен с 27-11-2025 до 20-02-2027

В.О. Цой


М.Я. Щербакова, (812) 539-45-12, mya_sherbakova@lenreg.ru

Приложение

Схемы расположения территории изысканий,
представленные в составе обращения от 18.05.2026 № ПГУ-10737841
(вх. от 18.05.2026 № 01-17-4214/2026)

Схема 1. ПК0 – ПК142

ПК0 - ПК142

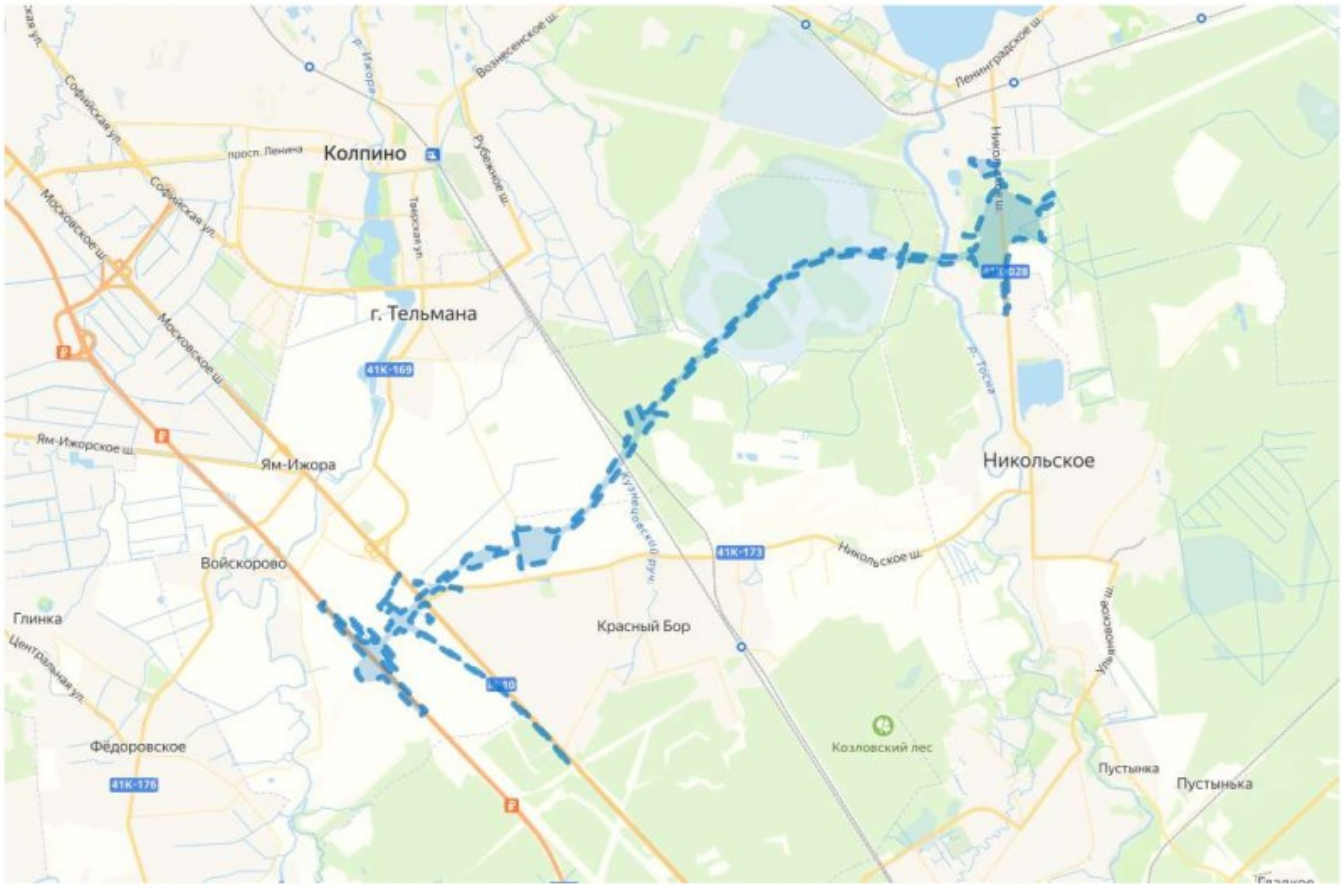


Условные обозначения:

— граница изысканий

Схема 2. ПК142 – ПК340

ПК142 - ПК340

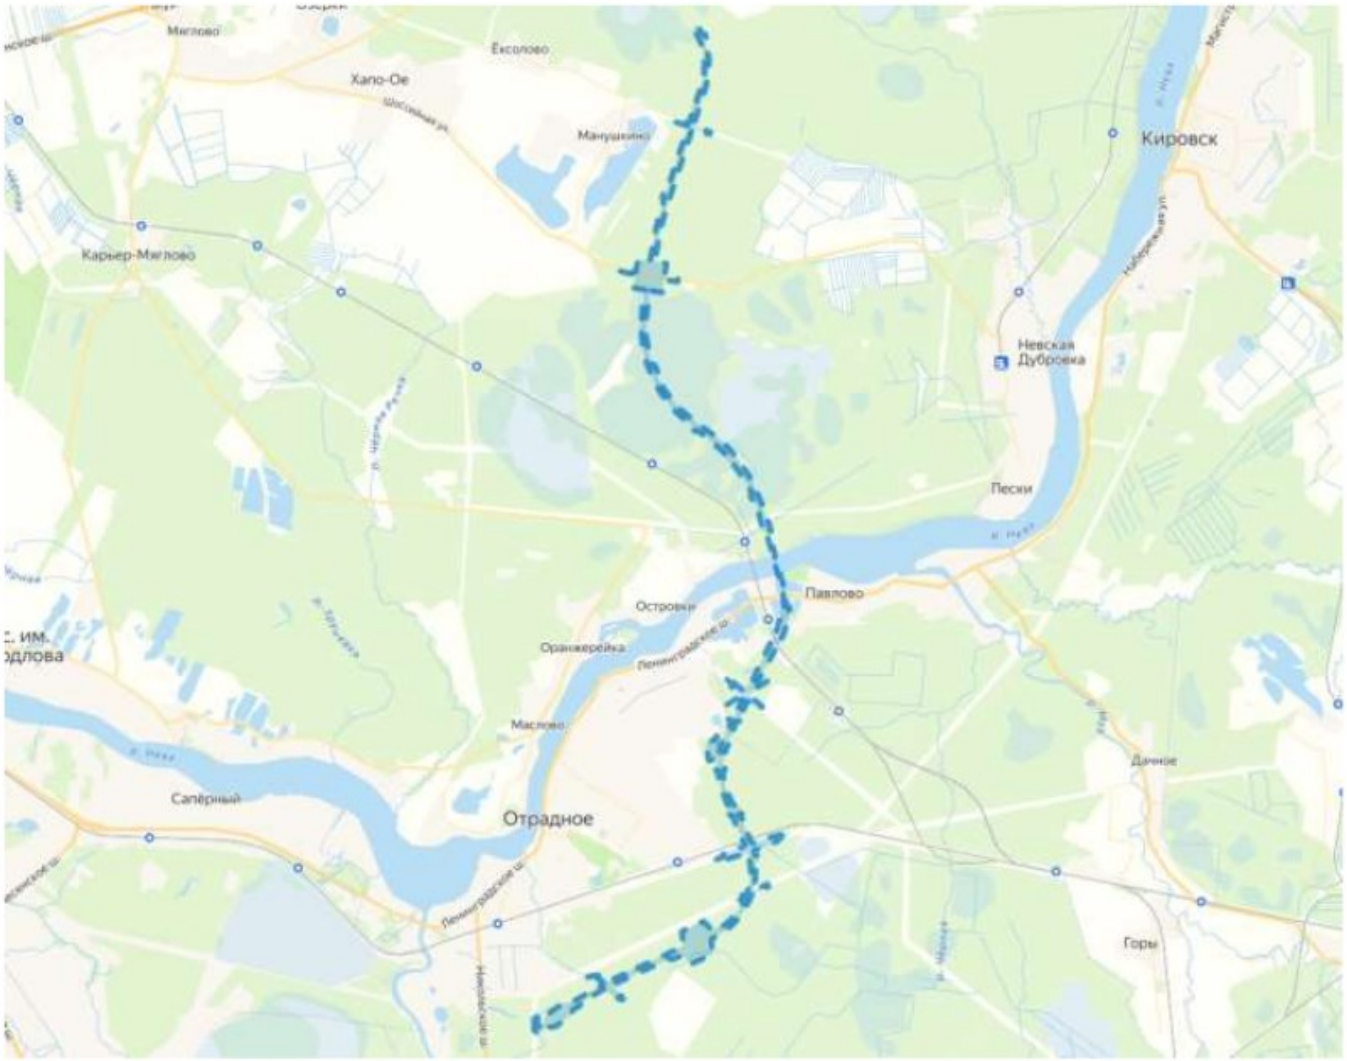


Условные обозначения:

— граница изысканий

Схема 3. ПК340 – ПК510

ПК340 – ПК510

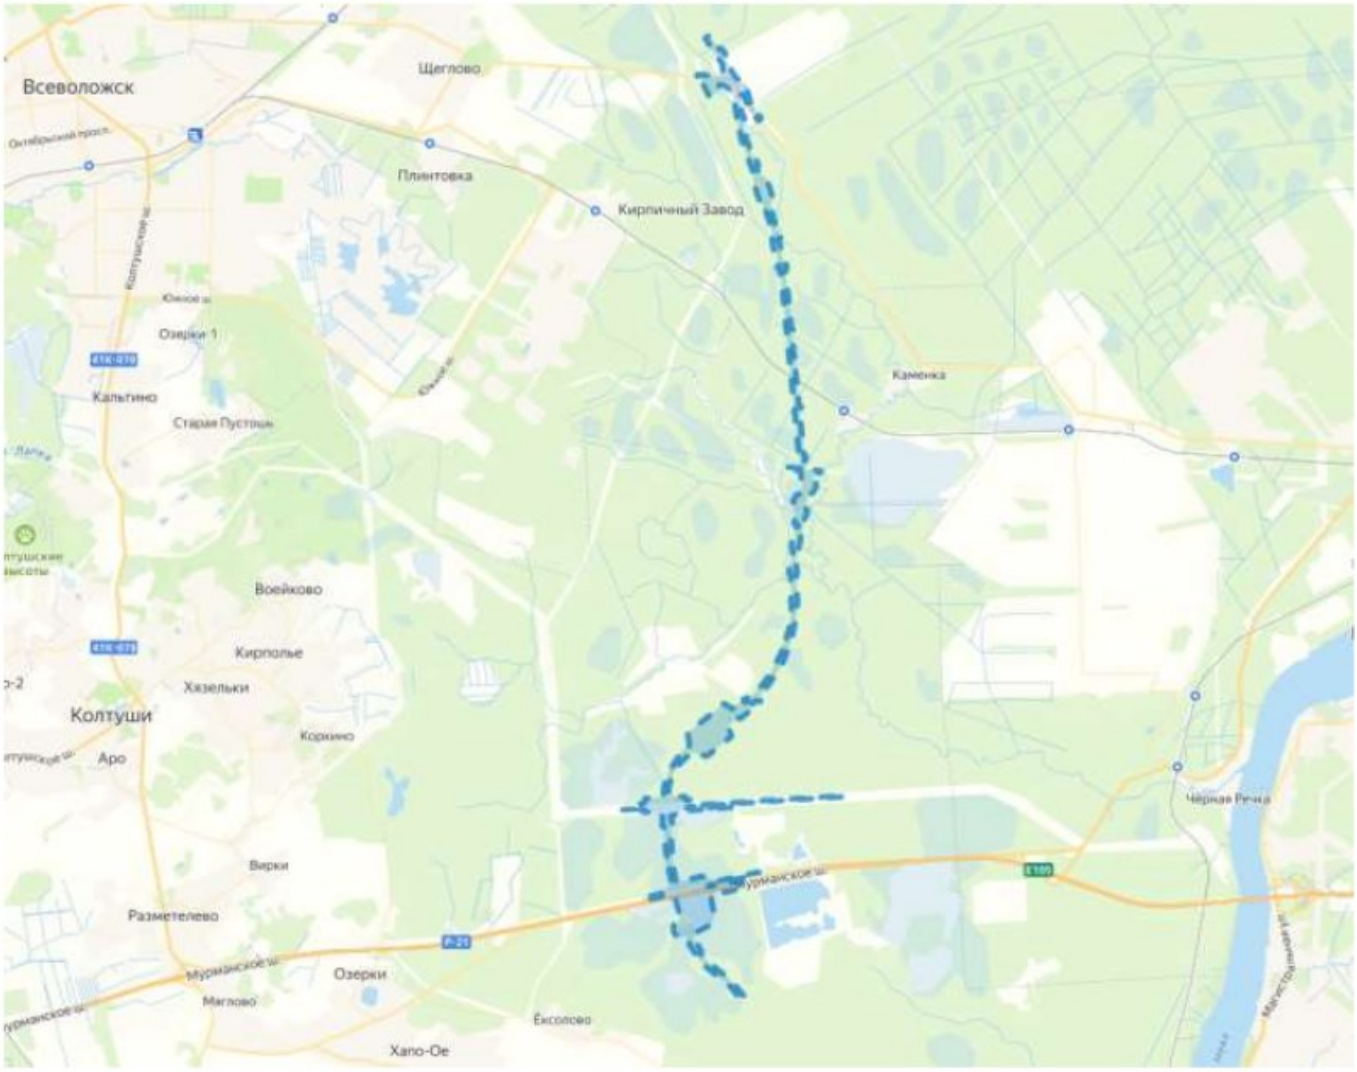

Условные обозначения:

— граница изысканий

Схема 4. ПК510 – ПК690

ПК510 – ПК690



Условные обозначения:

— граница изысканий

Схема 5. ПК690 – ПК800

ПК690 – ПК800



Условные обозначения:

— граница изысканий

Приложение № 9
к акту по результатам государственной историко-культурной экспертизы раздела об обеспечении сохранности объектов культурного наследия, входящего в состав проектной документации: «Строительство кольцевой скоростной автомобильной дороги на обходе Санкт-Петербурга, КАД-2 (Ленинградская область). Участок от автомобильной дороги М-11 «Нева» Москва – Санкт-Петербург до д. Кузьмолово. Основной ход» - Раздел 10. Иная документация в случаях, предусмотренных законодательными и иными нормативными правовыми актами Российской Федерации. Часть 3. Обеспечение сохранности объектов культурного наследия на участке, предназначенном для проектирования и строительства объекта. Книга 3. Объект культурного наследия федерального значения «Ансамбль «Зеленый пояс Славы Ленинграда»: Памятные километровые столбы на «Дороге Жизни», объекты культурного наследия регионального значения «Достопримечательное место «Дорога Жизни» и «Памятные километровые столбы, установленные на обочине ж.д. линии в 39 местах (в пределах Всеволожского района)», шифр ДП-2025-1246-ПТС1.1-ОСОКН3 (Изм.1), том 10.3.3, Санкт-Петербург, 2026 г.

Документация по планировке территории для размещения кольцевой скоростной автомобильной дороги на обходе Санкт-Петербурга, КАД-2 (Ленинградская область). Участок от автомобильной дороги М-11 «Нева» Москва – Санкт-Петербург до д. Кузьмолово. Основной ход: Этап 1. Участок ПК 0+00 – ПК 109+31,52; ПК 118+36 – ПК 222+00; ПК 252+00 – 626+91,28. Основная часть проекта планировки территории:

Раздел 1. «Проект планировки территории. Графическая часть». ДП-2025-1246-ДПТ-ППОЧ. Том 1.1 (в части участка пересечения с Дорогой Жизни);

Раздел 2. «Положение о размещении линейного объекта федерального значения». ДП-2025-1246-ДПТ-ППОЧ. Том 1.2.

Приложение
к распоряжению Росавтодора
От_____ №_____

Документация по планировке территории

для размещения кольцевой скоростной автомобильной дороги на обходе Санкт-Петербурга, КАД-2 (Ленинградская область). Участок от автомобильной дороги М-11 «Нева» Москва – Санкт-Петербург до д. Кузьмолово. Основной ход: Этап 1. Участок ПК 0+00 – ПК 109+31,52; ПК 118+36 – ПК 222+00; ПК 252+00 – 626+91,28

Наименование объекта капитального строительства:
«Строительство кольцевой скоростной автомобильной дороги на обходе Санкт-Петербурга, КАД-2 (Ленинградская область). Участок от автомобильной дороги М-11 «Нева» Москва – Санкт-Петербург до д. Кузьмолово. Основной ход». Этап 1. Участок ПК 0+00 – ПК 109+31,52; ПК 118+36 – ПК 222+00; ПК 252+00 – 626+91,28

Основная часть проекта планировки территории
Раздел 1. «Проект планировки территории. Графическая часть».

ДП-2025-1246-ДПТ-ППОЧ

Том 1.1

2026

ОБЩЕСТВО С ОГРАНИЧЕННОЙ ОТВЕТСТВЕННОСТЬЮ
«Терраресурс»

ДЛЯ РАЗМЕЩЕНИЯ КОЛЬЦЕВОЙ СКОРОСТНОЙ АВТОМОБИЛЬНОЙ ДОРОГИ НА ОБХОДЕ САНКТ-ПЕТЕРБУРГА, КАД-2 (ЛЕНИНГРАДСКАЯ ОБЛАСТЬ). УЧАСТОК ОТ АВТОМОБИЛЬНОЙ ДОРОГИ М-11 «НЕВА» МОСКВА – САНКТ-ПЕТЕРБУРГ ДО Д. КУЗЬМОЛОВО. ОСНОВНОЙ ХОД: ЭТАП 1. УЧАСТОК ПК 0+00 – ПК 109+31,52; ПК 118+36 – ПК 222+00; ПК 252+00 – 626+91,28

НАИМЕНОВАНИЕ ОБЪЕКТА КАПИТАЛЬНОГО СТРОИТЕЛЬСТВА: «СТРОИТЕЛЬСТВО КОЛЬЦЕВОЙ СКОРОСТНОЙ АВТОМОБИЛЬНОЙ ДОРОГИ НА ОБХОДЕ САНКТ-ПЕТЕРБУРГА, КАД-2 (ЛЕНИНГРАДСКАЯ ОБЛАСТЬ). УЧАСТОК ОТ АВТОМОБИЛЬНОЙ ДОРОГИ М-11 «НЕВА» МОСКВА – САНКТ-ПЕТЕРБУРГ ДО Д. КУЗЬМОЛОВО. ОСНОВНОЙ ХОД». ЭТАП 1. УЧАСТОК ПК 0+00 – ПК 109+31,52; ПК 118+36 – ПК 222+00; ПК 252+00 – 626+91,28

ДОКУМЕНТАЦИЯ ПО ПЛАНИРОВКЕ ТЕРРИТОРИИ

Основная часть проекта планировки территории

Раздел 1 «Проект планировки территории. Графическая часть»

ДП-2025-1246-ДПТ-ППОЧ

Том 1.1

Взам. инв. №

Подп. и дата

Инв. № подл.

2026

ОБЩЕСТВО С ОГРАНИЧЕННОЙ ОТВЕТСТВЕННОСТЬЮ
«Терраресурс»

СОГЛАСОВАНО
Главный инженер проекта АО «ВАД»

_____ А.В. Соловьян
«_____» _____ 2026 г.

ДЛЯ РАЗМЕЩЕНИЯ КОЛЬЦЕВОЙ СКОРОСТНОЙ АВТОМОБИЛЬНОЙ ДОРОГИ НА ОБХОДЕ САНКТ-ПЕТЕРБУРГА, КАД-2 (ЛЕНИНГРАДСКАЯ ОБЛАСТЬ). УЧАСТОК ОТ АВТОМОБИЛЬНОЙ ДОРОГИ М-11 «НЕВА» МОСКВА – САНКТ-ПЕТЕРБУРГ ДО Д. КУЗЬМОЛОВО. ОСНОВНОЙ ХОД: ЭТАП 1. УЧАСТОК ПК 0+00 – ПК 109+31,52; ПК 118+36 – ПК 222+00; ПК 252+00 – 626+91,28

НАИМЕНОВАНИЕ ОБЪЕКТА КАПИТАЛЬНОГО СТРОИТЕЛЬСТВА: «СТРОИТЕЛЬСТВО КОЛЬЦЕВОЙ СКОРОСТНОЙ АВТОМОБИЛЬНОЙ ДОРОГИ НА ОБХОДЕ САНКТ-ПЕТЕРБУРГА, КАД-2 (ЛЕНИНГРАДСКАЯ ОБЛАСТЬ). УЧАСТОК ОТ АВТОМОБИЛЬНОЙ ДОРОГИ М-11 «НЕВА» МОСКВА – САНКТ-ПЕТЕРБУРГ ДО Д. КУЗЬМОЛОВО. ОСНОВНОЙ ХОД». ЭТАП 1. УЧАСТОК ПК 0+00 – ПК 109+31,52; ПК 118+36 – ПК 222+00; ПК 252+00 – 626+91,28

ДОКУМЕНТАЦИЯ ПО ПЛАНИРОВКЕ ТЕРРИТОРИИ

Основная часть проекта планировки территории

Раздел 1 «Проект планировки территории. Графическая часть»

ДП-2025-1246-ДПТ-ППОЧ

Том 1.1

Генеральный директор Е.В. Илларионова

2026

Взам. инв. №
Подп. и дата
Инв. № подл.

Состав документации по планировке территории

№ тома	Шифр	Наименование
Основная часть проекта планировки территории		
1.1	ДП-2025-1246-ДПТ-ППОЧ	Раздел 1 «Проект планировки территории. Графическая часть»
1.2	ДП-2025-1246-ДПТ-ППОЧ	Раздел 2 «Положение о размещении линейного объекта федерального значения»
Материалы по обоснованию проекта планировки территории		
2.1	ДП-2025-1246-ДПТ-ППМО	Раздел 3 «Материалы по обоснованию проекта планировки территории. Графическая часть»
2.2	ДП-2025-1246-ДПТ-ППМО	Раздел 4 «Материалы по обоснованию проекта планировки территории. Пояснительная записка»
2.3.1	ДП-2025-1246-ДПТ-ИД	Приложение к разделу 4 «Материалы по обоснованию проекта планировки территории. Пояснительная записка» Приложение 1. Исходно-разрешительная документация
2.3.2	ДП-2025-1246-ДПТ-ИГДИ	Приложение к разделу 4 «Материалы по обоснованию проекта планировки территории. Пояснительная записка» Приложение 2. Материалы и результаты инженерных изысканий. Инженерно-геодезические изыскания
2.3.3	ДП-2025-1246-ДПТ-ИГИ	Приложение к разделу 4 «Материалы по обоснованию проекта планировки территории. Пояснительная записка» Приложение 3. Материалы и результаты инженерных изысканий. Инженерно-геологические изыскания
2.3.4	ДП-2025-1246-ДПТ-ИЭИ	Приложение к разделу 4 «Материалы по обоснованию проекта планировки территории. Пояснительная записка» Приложение 4. Материалы и результаты инженерных изысканий. Инженерно-экологические изыскания
2.3.5	ДП-2025-1246-ДПТ-ИГМИ	Приложение к разделу 4 «Материалы по обоснованию проекта планировки территории. Пояснительная записка» Приложение 5. Материалы и результаты инженерных изысканий. Инженерно-гидрометеорологические изыскания
2.3.6	ДП-2025-1246-ДПТ-ТЭИ	Приложение к разделу 4 «Материалы по обоснованию проекта планировки территории. Пояснительная записка» Приложение 6. Транспортно-экономические изыскания
Основная часть проекта межевания территории		
3.1	ДП-2025-1246-ДПТ-ПМОЧ	Раздел 1 «Проект межевания территории. Графическая часть»
3.2	ДП-2025-1246-ДПТ-ПМОЧ	Раздел 2 «Проект межевания территории. Текстовая часть»

Согласовано | Взам. инв. | Подп. и дата | Инв. №

Изм.	Кол. уч.	Лист	№ док.	Подпись	Дата	ДП-2025-1246-ДПТ-ППОЧ		
Разраб.		Борисова			06.26	Состав документации по планировке территории 191	Стадия	Лист	Листов
Проверил		Илларионова			06.26		ДПТ	1	2
							ООО ТЕРРАРЕСУРС»		

№ тома	Шифр	Наименование
Материалы по обоснованию проекта межевания территории		
4.1	ДП-2025-1246-ДПТ-ПММО	Раздел 3 «Материалы по обоснованию проекта межевания территории. Графическая часть»
4.2	ДП-2025-1246-ДПТ-ПММО	Раздел 4 «Материалы по обоснованию проекта межевания территории. Пояснительная записка»
Перечень координат характерных точек границ территории, в отношении которой предполагается резервирование земель для государственных нужд		
5	ДП-2025-1246-ДПТ-ПКР	Перечень координат характерных точек границ территории, в отношении которой предполагается резервирование земель для государственных нужд

Состав документации по планировке территории

Наименование документа	Шифр документа	Стр.
Состав документации по планировке территории	ДП-2025-1246-ДПТ-ППОЧ	3
Содержание	ДП-2025-1246-ДПТ-ППОЧ-С	5
Раздел 1 «Проект планировки территории. Графическая часть»		
Чертеж красных линий. М 1:2000	ДП-2025-1246-ДПТ-ППОЧ-1	6
Чертеж границ зон планируемого размещения линейного объекта федерального значения. М 1:2000; Чертеж границ зон планируемого размещения линейных объектов, подлежащих реконструкции в связи с изменением их местоположения. М 1:2000	ДП-2025-1246-ДПТ-ППОЧ-2	48


Согласовано

Взам. инв.

Подп. и дата

Инв. №

Изм.	Кол. уч.	Лист	№ док.	Подпись	Дата	ДП-2025-1246-ДПТ-ППОЧ		
Разраб.		Борисова			06.26	Состав документации по планировке территории 193	Стадия	Лист	Листов
Проверил		Илларионова			06.26		ДПТ	-	1
							ООО ТЕРРАРЕСУРС»		

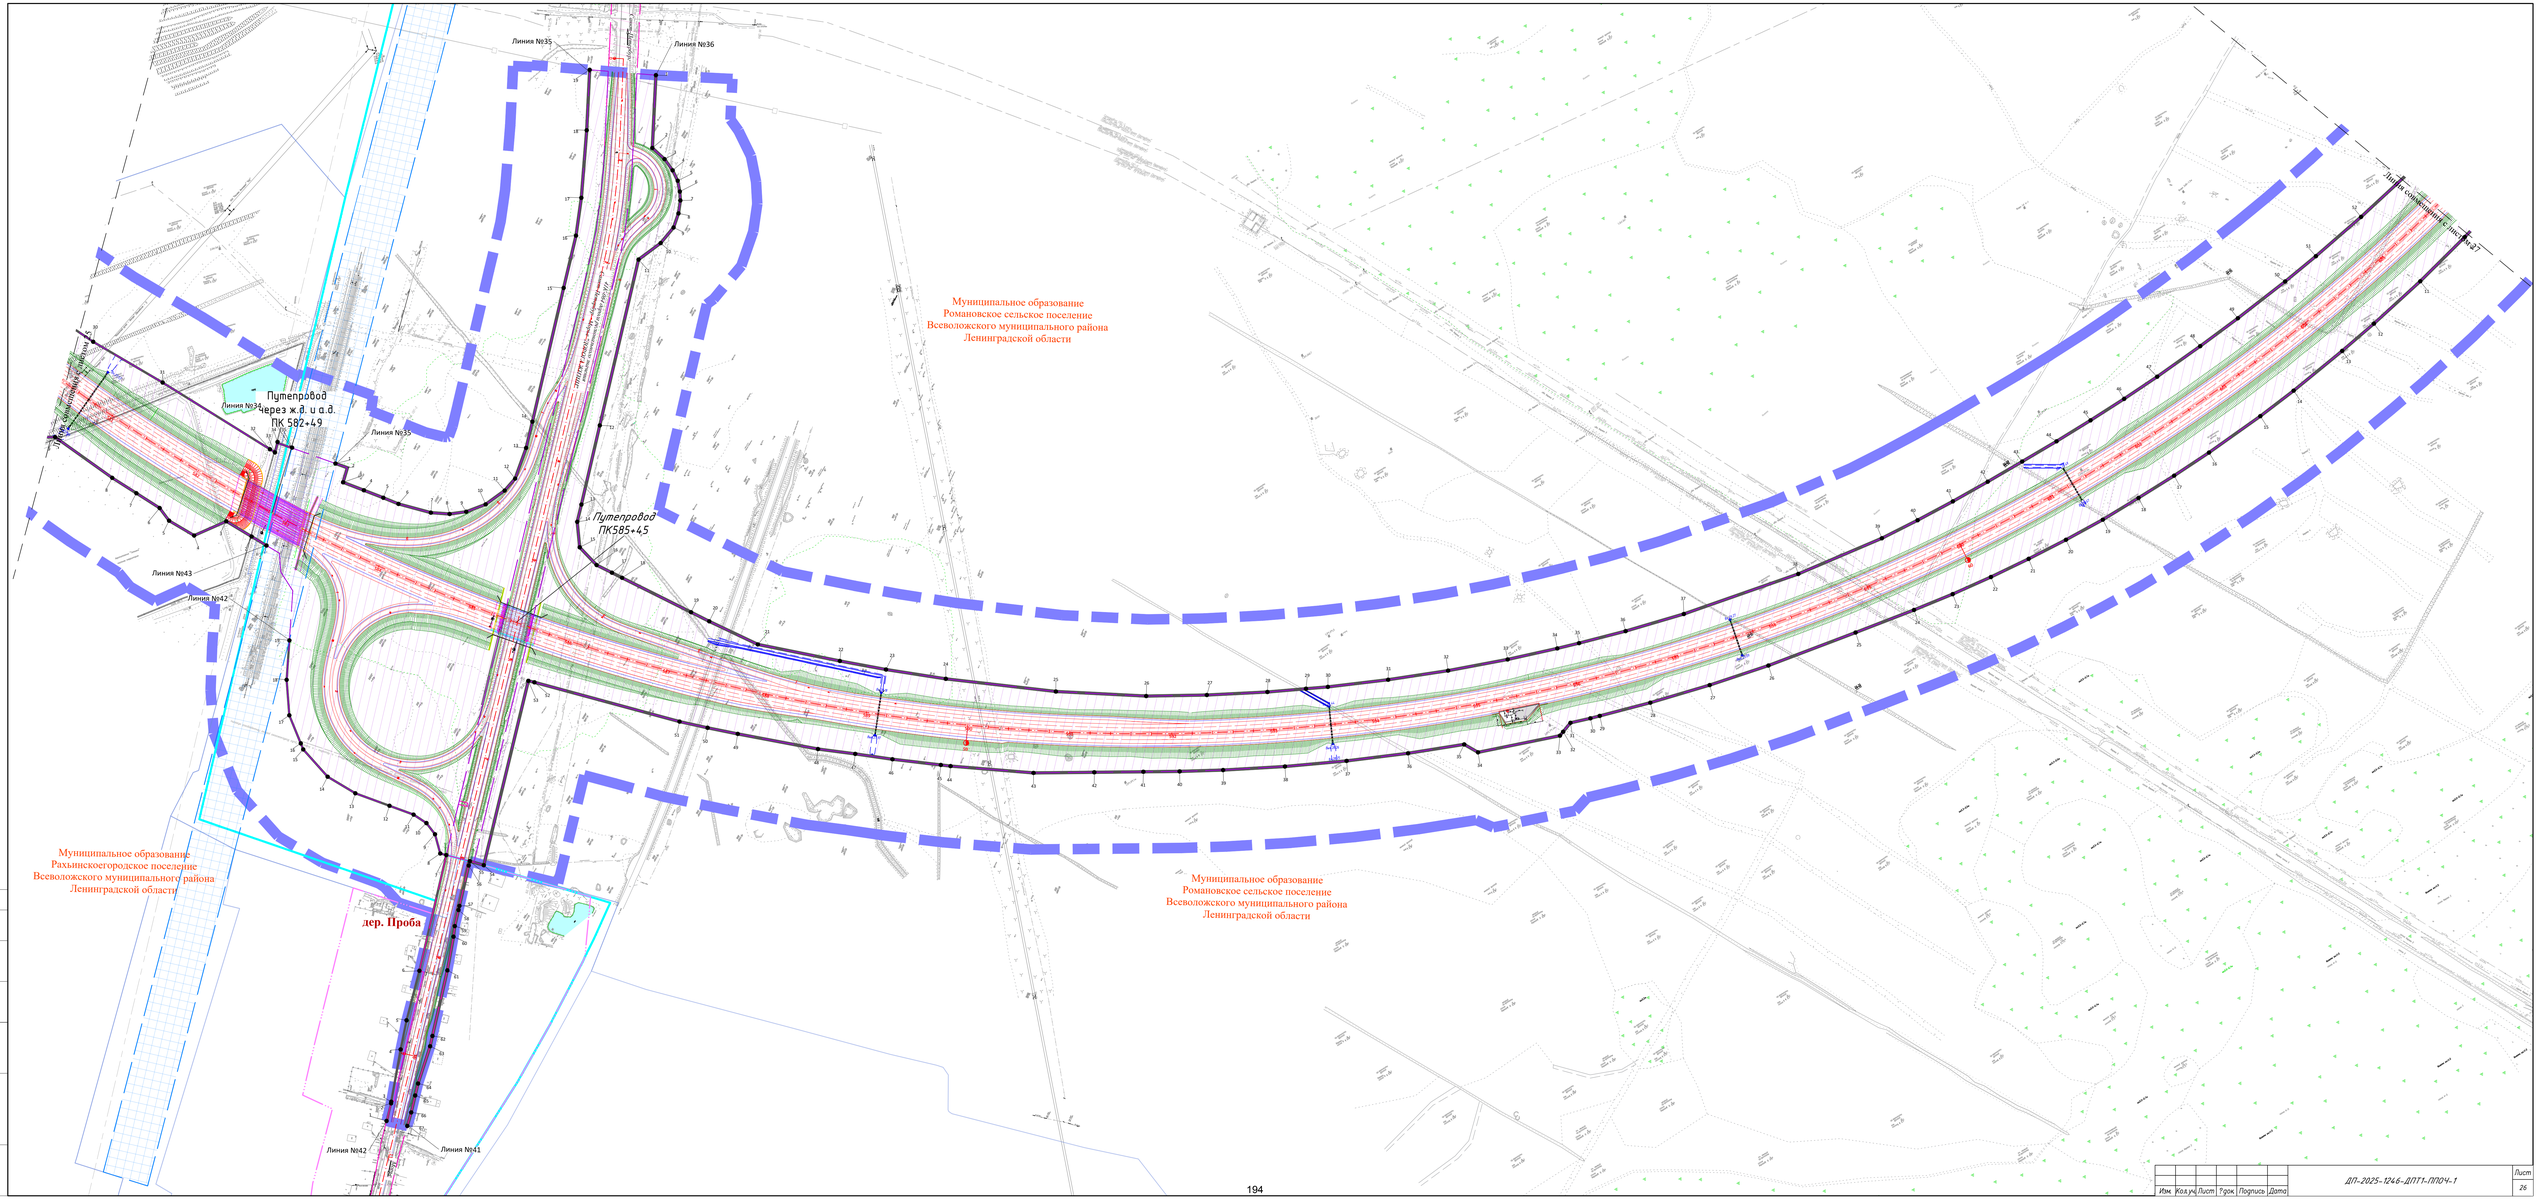

Изм.	Кол.уч.	Лист	Тдок.	Подпись	Дата	ДП-2025-1246-ДПТ1-ППОЧ-1	Лист 26

Согласовано | Подпись и дата | Взам.инв.№ | Инв.№подл.

Приложение
к распоряжению Росавтодора
От_____ №_____

Документация по планировке территории

для размещения кольцевой скоростной автомобильной дороги на обходе Санкт-Петербурга, КАД-2 (Ленинградская область). Участок от автомобильной дороги М-11 «Нева» Москва – Санкт-Петербург до д. Кузьмолово. Основной ход: Этап 1. Участок ПК 0+00 – ПК 109+31,52; ПК 118+36 – ПК 222+00; ПК 252+00 – 626+91,28

Наименование объекта капитального строительства: «Строительство кольцевой скоростной автомобильной дороги на обходе Санкт-Петербурга, КАД-2 (Ленинградская область). Участок от автомобильной дороги М-11 «Нева» Москва – Санкт-Петербург до д. Кузьмолово. Основной ход». Этап 1. Участок ПК 0+00 – ПК 109+31,52; ПК 118+36 – ПК 222+00; ПК 252+00 – 626+91,28

Основная часть проекта планировки территории Раздел 2. «Положение о размещении линейного объекта федерального значения».

ДП-2025-1246-ДПТ-ППОЧ

Том 1.2

2026

ОБЩЕСТВО С ОГРАНИЧЕННОЙ ОТВЕТСТВЕННОСТЬЮ
«Терраресурс»

ДЛЯ РАЗМЕЩЕНИЯ КОЛЬЦЕВОЙ СКОРОСТНОЙ АВТОМОБИЛЬНОЙ ДОРОГИ НА ОБХОДЕ САНКТ-ПЕТЕРБУРГА, КАД-2 (ЛЕНИНГРАДСКАЯ ОБЛАСТЬ). УЧАСТОК ОТ АВТОМОБИЛЬНОЙ ДОРОГИ М-11 «НЕВА» МОСКВА – САНКТ-ПЕТЕРБУРГ ДО Д. КУЗЬМОЛОВО. ОСНОВНОЙ ХОД: ЭТАП 1. УЧАСТОК ПК 0+00 – ПК 109+31,52; ПК 118+36 – ПК 222+00; ПК 252+00 – 626+91,28

НАИМЕНОВАНИЕ ОБЪЕКТА КАПИТАЛЬНОГО СТРОИТЕЛЬСТВА: «СТРОИТЕЛЬСТВО КОЛЬЦЕВОЙ СКОРОСТНОЙ АВТОМОБИЛЬНОЙ ДОРОГИ НА ОБХОДЕ САНКТ-ПЕТЕРБУРГА, КАД-2 (ЛЕНИНГРАДСКАЯ ОБЛАСТЬ). УЧАСТОК ОТ АВТОМОБИЛЬНОЙ ДОРОГИ М-11 «НЕВА» МОСКВА – САНКТ-ПЕТЕРБУРГ ДО Д. КУЗЬМОЛОВО. ОСНОВНОЙ ХОД». ЭТАП 1. УЧАСТОК ПК 0+00 – ПК 109+31,52; ПК 118+36 – ПК 222+00; ПК 252+00 – 626+91,28

ДОКУМЕНТАЦИЯ ПО ПЛАНИРОВКЕ ТЕРРИТОРИИ

Основная часть проекта планировки территории

Раздел 2 «Положение о размещении линейного объекта федерального значения»

ДП-2025-1246-ДПТ-ППОЧ

Том 1.2

Взам. инв. №

Подп. и дата

Инв. № подл.

2026

ОБЩЕСТВО С ОГРАНИЧЕННОЙ ОТВЕТСТВЕННОСТЬЮ
«Терраресурс»

СОГЛАСОВАНО
Главный инженер проекта АО «ВАД»

_____ А.В. Соловьян
«_____» _____ 2026 г.

ДЛЯ РАЗМЕЩЕНИЯ КОЛЬЦЕВОЙ СКОРОСТНОЙ АВТОМОБИЛЬНОЙ ДОРОГИ НА ОБХОДЕ САНКТ-ПЕТЕРБУРГА, КАД-2 (ЛЕНИНГРАДСКАЯ ОБЛАСТЬ). УЧАСТОК ОТ АВТОМОБИЛЬНОЙ ДОРОГИ М-11 «НЕВА» МОСКВА – САНКТ-ПЕТЕРБУРГ ДО Д. КУЗЬМОЛОВО. ОСНОВНОЙ ХОД: ЭТАП 1. УЧАСТОК ПК 0+00 – ПК 109+31,52; ПК 118+36 – ПК 222+00; ПК 252+00 – 626+91,28

НАИМЕНОВАНИЕ ОБЪЕКТА КАПИТАЛЬНОГО СТРОИТЕЛЬСТВА: «СТРОИТЕЛЬСТВО КОЛЬЦЕВОЙ СКОРОСТНОЙ АВТОМОБИЛЬНОЙ ДОРОГИ НА ОБХОДЕ САНКТ-ПЕТЕРБУРГА, КАД-2 (ЛЕНИНГРАДСКАЯ ОБЛАСТЬ). УЧАСТОК ОТ АВТОМОБИЛЬНОЙ ДОРОГИ М-11 «НЕВА» МОСКВА – САНКТ-ПЕТЕРБУРГ ДО Д. КУЗЬМОЛОВО. ОСНОВНОЙ ХОД». ЭТАП 1. УЧАСТОК ПК 0+00 – ПК 109+31,52; ПК 118+36 – ПК 222+00; ПК 252+00 – 626+91,28

ДОКУМЕНТАЦИЯ ПО ПЛАНИРОВКЕ ТЕРРИТОРИИ

Основная часть проекта планировки территории

Раздел 2 «Положение о размещении линейного объекта федерального значения»

ДП-2025-1246-ДПТ-ППОЧ

Том 1.2

Генеральный директор



Е.В. Илларионова

2026

Взам. инв. №
Подп. и дата
Инв. № подл.

Состав документации по планировке территории

№ тома	Шифр	Наименование
Основная часть проекта планировки территории		
1.1	ДП-2025-1246-ДПТ-ППОЧ	Раздел 1 «Проект планировки территории. Графическая часть»
1.2	ДП-2025-1246-ДПТ-ППОЧ	Раздел 2 «Положение о размещении линейного объекта федерального значения»
Материалы по обоснованию проекта планировки территории		
2.1	ДП-2025-1246-ДПТ-ППМО	Раздел 3 «Материалы по обоснованию проекта планировки территории. Графическая часть»
2.2	ДП-2025-1246-ДПТ-ППМО	Раздел 4 «Материалы по обоснованию проекта планировки территории. Пояснительная записка»
2.3.1	ДП-2025-1246-ДПТ-ИД	Приложение к разделу 4 «Материалы по обоснованию проекта планировки территории. Пояснительная записка» Приложение 1. Исходно-разрешительная документация
2.3.2	ДП-2025-1246-ДПТ-ИГДИ	Приложение к разделу 4 «Материалы по обоснованию проекта планировки территории. Пояснительная записка» Приложение 2. Материалы и результаты инженерных изысканий. Инженерно-геодезические изыскания
2.3.3	ДП-2025-1246-ДПТ-ИГИ	Приложение к разделу 4 «Материалы по обоснованию проекта планировки территории. Пояснительная записка» Приложение 3. Материалы и результаты инженерных изысканий. Инженерно-геологические изыскания
2.3.4	ДП-2025-1246-ДПТ-ИЭИ	Приложение к разделу 4 «Материалы по обоснованию проекта планировки территории. Пояснительная записка» Приложение 4. Материалы и результаты инженерных изысканий. Инженерно-экологические изыскания
2.3.5	ДП-2025-1246-ДПТ-ИГМИ	Приложение к разделу 4 «Материалы по обоснованию проекта планировки территории. Пояснительная записка» Приложение 5. Материалы и результаты инженерных изысканий. Инженерно-гидрометеорологические изыскания
2.3.6	ДП-2025-1246-ДПТ-ТЭИ	Приложение к разделу 4 «Материалы по обоснованию проекта планировки территории. Пояснительная записка» Приложение 6. Транспортно-экономические изыскания
Основная часть проекта межевания территории		
3.1	ДП-2025-1246-ДПТ-ПМОЧ	Раздел 1 «Проект межевания территории. Графическая часть»
3.2	ДП-2025-1246-ДПТ-ПМОЧ	Раздел 2 «Проект межевания территории. Текстовая часть»

Согласовано | Взам. инв. | Подп. и дата | Инв. №

Изм.	Кол. уч.	Лист	№ док.	Подпись	Дата	ДП-2025-1246-ДПТ-ППОЧ		
Разраб.		Борисова			06.26	Состав документации по планировке территории 198	Стадия	Лист	Листов
Проверил		Илларионова			06.26		ДПТ	1	2
							ООО ТЕРРАРЕСУРС»		

№ тома	Шифр	Наименование
Материалы по обоснованию проекта межевания территории		
4.1	ДП-2025-1246-ДПТ-ПММО	Раздел 3 «Материалы по обоснованию проекта межевания территории. Графическая часть»
4.2	ДП-2025-1246-ДПТ-ПММО	Раздел 4 «Материалы по обоснованию проекта межевания территории. Пояснительная записка»
Перечень координат характерных точек границ территории, в отношении которой предполагается резервирование земель для государственных нужд		
5	ДП-2025-1246-ДПТ-ПКР	Перечень координат характерных точек границ территории, в отношении которой предполагается резервирование земель для государственных нужд

Состав документации по планировке территории

Наименование документа	Шифр документа	Стр.
Состав документации по планировке территории	ДП-2025-1246-ДПТ-ППОЧ	3
Содержание	ДП-2025-1246-ДПТ-ППОЧ-С	5
Раздел 2 «Положение о размещении линейного объекта регионального значения»		
Положение о размещении линейного объекта федерального значения	ДП-2025-1246-ДПТ-ППОЧ-ПЗ	6

Согласовано

Взам. инв.

Подп. и дата

Инв. №

Изм.	Кол. уч.	Лист	№ док.	Подпись	Дата	ДП-2025-1246-ДПТ-ППОЧ		
Разраб.		Борисова			06.26	Состав документации по планировке территории 200	Стадия	Лист	Листов
Проверил		Илларионова			06.26		ДПТ	-	1
							ООО ТЕРРАРЕСУРС»		

СОДЕРЖАНИЕ

1. Наименование, основные характеристики и назначение планируемого для размещения линейного объекта федерального значения, а также линейных объектов, подлежащих реконструкции в связи с изменением их местоположения.....2

2. Перечень субъектов Российской Федерации, перечень муниципальных районов, городских округов в составе субъектов Российской Федерации, перечень поселений, населенных пунктов, внутригородских территорий городов федерального значения, на территориях которых устанавливаются зоны планируемого размещения линейных объектов....7

3. Перечень координат характерных точек границ зон планируемого размещения линейных объектов 8

4. Перечень координат характерных точек границ зон планируемого размещения линейных объектов, подлежащих реконструкции в связи с изменением их местоположения 18

5. Предельные параметры разрешенного строительства, реконструкции объектов капитального строительства, входящих в состав линейного объекта в границах зон планируемого размещения.....27

6. Информация о необходимости осуществления мероприятий по защите сохраняемых объектов капитального строительства, существующих и строящихся на момент подготовки проекта планировки территории, а также объектов капитального строительства, планируемых к строительству в соответствии с ранее утвержденной документацией по планировке территории, от возможного негативного воздействия в связи с размещением линейных объектов 26

7. Информация о необходимости осуществления мероприятий по сохранению объектов культурного наследия от возможного негативного воздействия в связи с размещением линейных объектов 27

8. Информация о необходимости осуществления мероприятий по охране окружающей среды 34

9. Информация о необходимости осуществления мероприятий по защите территории от чрезвычайных ситуаций природного и техногенного характера, в том числе по обеспечению пожарной безопасности и гражданской обороне.....36

10. Перечень планируемых к размещению искусственных сооружений 36

Согласовано

Взам. инв. №

Подпись и дата

Инв. № подл.

Изм.	Кол.уч	Лист	№до	Подп.	Дата
Разработ		Борисова			06.26
Проверил		Илларионова			06.26

ДП-2025-1246-ДПТ-ППОЧ-ПЗ

Пояснительная записка

201

Стадия	Лист	Листов
ДПТ	1	35

ООО ТЕРРАРЕСУРС»

1. Наименование, основные характеристики и назначение планируемого для размещения линейного объекта федерального значения, а также линейных объектов, подлежащих реконструкции в связи с изменением их местоположения.

Наименование: линейный объект федерального значения «Строительство кольцевой скоростной автомобильной дороги на обходе Санкт-Петербурга, КАД-2 (Ленинградская область). Участок от автомобильной дороги М-11 «Нева» Москва – Санкт-Петербург до д. Кузьмолово. Основной ход». Этап 1. Участок ПК 0+00 – ПК 109+31,52; ПК 118+36 – ПК 222+00; ПК 252+00 – 626+91,28 (далее – линейный объект федерального значения).

Документация по планировке территории разработана на основании:

Распоряжения Федерального дорожного агентства (Росавтодор) от 10.06.2024 №1418-р «О подготовке документации по планировке территории для размещения 2-го дальнего обхода г. Санкт-Петербурга на участке от автомобильной дороги М-11 «Нева» Москва – Санкт-Петербург до д. Кузьмолово (Ленинградская область)»;

Распоряжения Федерального дорожного агентства (Росавтодор) от 19.06.2024 №782-р «О внесении изменений в приложение к распоряжению Федерального дорожного агентства от 10 июня 2024 г. №1418-р «О подготовке документации по планировке территории для размещения 2-го дальнего обхода г. Санкт-Петербурга на участке от автомобильной дороги М-11 «Нева» Москва – Санкт-Петербург до д. Кузьмолово (Ленинградская область)»;

Распоряжения Федерального дорожного агентства (Росавтодор) от 17.12.2025 №2409-р «О внесении изменений в распоряжение Федерального дорожного агентства от 10 июня 2024 г. №1418-р «О подготовке документации по планировке территории для размещения 2-го дальнего обхода г. Санкт-Петербурга на участке от автомобильной дороги М-11 «Нева» Москва – Санкт-Петербург до д. Кузьмолово (Ленинградская область)»;

Распоряжения Федерального дорожного агентства (Росавтодор) от 16.07.2026 №999-р «О внесении изменений в приложение к распоряжению Федерального дорожного агентства от 10 июня 2024 г. №1418-р «О подготовке документации по планировке территории для размещения 2-го дальнего обхода г. Санкт-Петербурга на участке от автомобильной дороги М-11 «Нева» Москва – Санкт-Петербург до д. Кузьмолово (Ленинградская область)»;

«Распоряжения Правительства РФ от 01.04.2026 N 714-р «Об утверждении схемы территориального планирования Российской Федерации в области федерального транспорта (железнодорожного, воздушного, морского, внутреннего водного транспорта) и автомобильных дорог федерального значения»;

Программы деятельности Государственной компании «Российские автомобильные дороги» на долгосрочный период (2026–2030 годы), утвержденной распоряжением Правительства Российской Федерации от 04 апреля 2026 г. № 763-р;

Перечня поручений Президента Российской Федерации по итогам совещания по вопросам социально-экономического развития Санкт-Петербургской агломерации, утвержденного Президентом Российской Федерации 6 апреля 2024 г. № Пр-681:

п.2а «о начале реализации проекта по строительству участка скоростного автодорожного обхода г. Санкт-Петербурга от д. Кузьмолово Ленинградской области до

автомобильной дороги М-11 «Нева» Москва – Санкт-Петербург с привлечением бюджетных ассигнований федерального бюджета (в пределах бюджетных ассигнований Федерального дорожного фонда»;

п.2б «о подготовке документации по планировке территории и резервированию земельных участков в целях реализации проекта, предусмотренного подпунктом «а» настоящего пункта».

Разработка проекта планировки осуществлялась в соответствии с требованиями действующего федерального законодательства, а также правовых актов субъекта Российской Федерации – Ленинградской области, на территории которой будет размещена автомобильная дорога с мостовым переходом:

Градостроительный кодекс Российской Федерации;

Земельный кодекс Российской Федерации;

Водный кодекс Российской Федерации;

Лесной кодекс Российской Федерации;

Федеральный закон от 25.06.2002 №73-ФЗ «Об объектах культурного наследия (памятниках истории и культуры) народов Российской Федерации»;

Федеральный закон от 08.11.2007г. № 257-ФЗ «Об автомобильных дорогах и о дорожной деятельности в Российской Федерации и о внесении изменений в отдельные законодательные акты Российской Федерации»;

Приказ Министерства транспорта РФ № 313 от 18.08.2020 года «Об установлении и использовании полос отвода автомобильных дорог федерального значения»;

Закон Российской Федерации от 21.07.1993 №5485-1 «О государственной тайне» с учетом постановления Правительства Российской Федерации от 15.04.1995 №333 «О лицензировании деятельности предприятий, учреждений и организаций по проведению работ, связанных с использованием сведений, составляющих государственную тайну, созданием средств защиты информации, а также с осуществлением мероприятий и (или) оказанием услуг по защите государственной тайны», Указа Президента Российской Федерации от 30.11.1995 №1203 «Об утверждении Перечня сведений, отнесенных к государственной тайне», распоряжения Президента Российской Федерации от 16.04.2005 №151-рп «О перечне должностных лиц органов государственной власти и организаций, наделяемых полномочиями по отнесению сведений к государственной тайне»;

Постановление Правительства Российской Федерации от 27.09.2025 № 1486 «Об утверждении Положения о придорожных полосах автомобильных дорог»;

Постановление Правительства Российской Федерации от 02.02.2024 №112 «Об утверждении Правил подготовки документации по планировке территории, подготовка которой осуществляется на основании решений уполномоченных федеральных органов исполнительной власти, исполнительных органов субъектов Российской Федерации и органов местного самоуправления, принятия решения об утверждении документации по планировке территории, внесения изменений в такую документацию, отмены такой документации или ее отдельных частей, признания отдельных частей такой документации не подлежащими

применению, а также подготовки и утверждения проекта планировки территории в отношении территорий исторических поселений федерального и регионального значения»;

Постановление Правительства Российской Федерации от 12.05.2017 №564 «Об утверждении Положения о составе и содержании документации по планировке территории, предусматривающей размещение одного или нескольких линейных объектов»;

Приказ Министерства строительства и жилищно-коммунального хозяйства Российской Федерации от 25.04.2017 N 739/пр «Об утверждении требований к цифровым топографическим картам и цифровым топографическим планам, используемым при подготовке графической части документации по планировке территории»;

Постановление Правительства Российской Федерации от 31.03.2017 №402 «Об утверждении правил выполнения инженерных изысканий, необходимых для подготовки документации по планировке территории, перечня видов инженерных изысканий, необходимых для подготовки документации по планировке территории, и о внесении изменений в постановление Правительства Российской Федерации от 19 января 2006 г. №20»;

Приказ Федеральной службы государственной регистрации, кадастра и картографии от 10.11.2020 №П/0412 «Об утверждении классификатора видов разрешенного использования земельных участков»;

Схема территориального планирования Всеволожского муниципального района Ленинградской области, утвержденная советом депутатов муниципального образования «Всеволожский муниципальный район» от 20.12.2012 №88;

Схема территориального планирования Кировского муниципального района Ленинградской области, утвержденная решением совета депутатов Кировского муниципального района от 24.12.2014 №41;

Схема территориального планирования Тосненского муниципального района Ленинградской области утвержденная решением совета депутатов Тосненского муниципального района от 02.12.2013 №41;

Генеральный план муниципального образования Красноборского городского поселения Тосненского муниципального района Ленинградской области;

Генеральный план муниципального образования Тельмановского городского поселения Тосненского муниципального района Ленинградской области;

Генеральный план муниципального образования Павловского городского поселения Кировского муниципального района Ленинградской области;

Генеральный план муниципального образования Отрадненского городского поселения Кировского муниципального района Ленинградской области;

Генеральный план муниципального образования Щегловского сельского поселения Всеволожского муниципального района Ленинградской области;

Генеральный план муниципального образования Рахьинского городского поселения Всеволожского муниципального района Ленинградской области;

Генеральный план муниципального образования Никольского городского поселения Тосненского муниципального района Ленинградской области;

Генеральный план муниципального образования Романовского сельского поселения Всеволожского муниципального района Ленинградской области;

Генеральный план муниципального образования Колтушского городского поселения Всеволожского муниципального района Ленинградской области.

Цели подготовки документации по планировке территории:

подготовка документации по планировке территории в целях размещения объекта капитального строительства является обязательной при строительстве линейного объекта кольцевой скоростной автомобильной дороги на обходе Санкт-Петербурга, КАД-2 (Ленинградская область). Участок от автомобильной дороги М-11 «Нева» Москва - Санкт-Петербург до д. Кузьмолово. Основной ход. Этап 1. Участок ПК 0+00 - ПК 109+31,52; ПК 118+36 - ПК 222+00; ПК 252+00- 626+91,28 (за исключением случая, если размещение линейного объекта планируется осуществлять на землях или земельных участках, находящихся в государственной или муниципальной собственности, и для размещения такого линейного объекта не требуются предоставление земельных участков, находящихся в государственной или муниципальной собственности, и установление сервитутов).

обеспечение проектирования, строительства и ввода в эксплуатацию Линейного объекта;

установление границ территорий общего пользования.

Задачи подготовки документации по планировке территории:

установление, изменение, отмена красных линий;

установление границ зон планируемого размещения Линейного объекта;

определение местоположения границ, образуемых и изменяемых земельных участков для размещения Линейного объекта;

определение вида разрешенного использования образуемых земельных участков;

определение характеристик планируемого к размещению Линейного объекта.

Проект планировки территории состоит из основной части, которая подлежит утверждению, и материалов по ее обоснованию.

Проект планировки территории является основой для разработки проектов межевания территорий.

Для разработки документации по планировке территории были использованы результаты инженерных изысканий, проектная документация объекта капитального строительства.

Основные характеристики линейного объекта федерального значения – автомобильная дорога:

Таблица 1

Наименование	Ед. изм.	Показатели*
Вид строительства		новое строительство
Категория автомобильной дороги		I-Б*
Функциональный класс дороги		второстепенная магистральная автомобильная дорога в соответствии с табл. 4.1 СП 34.13330.2021
Класс автомобильной дороги		скоростная дорога в соответствии с табл. 4.2 СП 34.13330.2021
Строительная длина	км	82*
Расчетная скорость	км/ч	120
Число полос движения	шт	4
Ширина полосы движения	м	3,75
Ширина проезжей части	м	2х7,5
Ширина земляного полотна	м	26,2*
Ширина разделительной полосы	м	4,0*
Ширина обочины	м	3,75*
Ширина остановочной полосы	м	2,5*
Искусственные сооружения	шт./м	48*
Транспортные развязки в разных уровнях	шт.	6*
Комплексы дорожной и автотранспортной службы:		
Общее количество искусственных сооружений, в т.ч.:	шт.	32
Мосты	шт.	6
Путепроводы через ж/д	шт.	4
Путепроводы через а/д	шт.	16
Экодуки	шт.	5
Общая протяженность шумозащитных экранов, в т ч.:	м	5620
-высотой 4 м	м	933
-высотой 5 м	м	2485
-высотой 6 м	м	2202
Многофункциональны зоны (МФЗ)	шт.	2
Пункты взимания оплаты (ПВП)	шт.	3
Рубежи взимания платы (РВП)	шт.	7
Дорожно-эксплуатационное предприятие (ДЭП)		1*
Пункт взимания платы (ПВП)		1*
Площадки отдыха		2*
Тип дорожной одежды		Капитальный
Вид покрытия		Определить проектом
Расчетные нагрузки:		
– для расчета мостовых сооружений и труб;		А14, Н14
– для расчета дорожной одежды		А11,5
* уточняются проектом		

2. Перечень субъектов Российской Федерации, перечень муниципальных районов, городских округов в составе субъектов Российской Федерации, перечень поселений, населенных пунктов, внутригородских территорий городов федерального значения, на территориях которых устанавливаются зоны планируемого размещения линейных объектов

Проектируемый объект расположен в границах следующих муниципальных образований:

Российская Федерация, Ленинградская область, Всеволожский муниципальный район, Романовское сельское поселение;

Российская Федерация, Ленинградская область, Всеволожский муниципальный район, Щегловское сельское поселение,

Российская Федерация, Ленинградская область, Всеволожский муниципальный район, Рахьинское городское поселение;

Российская Федерация, Ленинградская область, Всеволожский муниципальный район, Колтушское городское поселение;

Российская Федерация, Ленинградская область, Кировский муниципальный район, Павловское городское поселение;

Российская Федерация, Ленинградская область, Кировский муниципальный район, Отрадненское городское поселение;

Российская Федерация, Ленинградская область, Тосненский муниципальный район, Никольское городское поселение

Российская Федерация, Ленинградская область, Тосненский муниципальный район, Тельмановское городское поселение,

Российская Федерация, Ленинградская область, Тосненский муниципальный район, Красноборское городское поселение.

3. Перечень координат характерных точек границ зон планируемого размещения линейных объектов

Система координат МСК 47 зона 2

Номер контура	Номер точки	Координаты	
		X	Y
1	Контур №1		
	1	407609.70	2230013.34
	2	407545.40	2230075.38
	3	407535.83	2230089.03
	4	407523.92	2230109.28
	5	407513.63	2230130.79
	6	407505.26	2230152.97
	7	407496.55	2230187.25
	8	407493.04	2230210.95
	9	407491.62	2230234.11
	10	407492.13	2230257.47
	11	407494.72	2230281.33
	12	407499.37	2230304.90
	13	407505.84	2230327.35
	14	407527.86	2230387.35
	15	407540.69	2230406.65
	16	407672.97	2230545.49
	17	407762.34	2230619.92
	18	407818.07	2230676.86
	19	407835.42	2230692.41
	20	407829.43	2230701.28
	21	407843.08	2230713.19
	22	407849.90	2230705.39
	23	407958.29	2230802.52
	24	408119.25	2230940.96
	25	408162.07	2230979.25
	26	408172.01	2230990.07
	27	408177.80	2230999.35
	28	408180.40	2231008.48
	29	408178.07	2231020.34
	30	408175.16	2231024.83
	31	408225.68	2231074.48
	32	408233.81	2231067.05
	33	408254.33	2231063.19
	34	408316.63	2231125.91
	35	408394.19	2231215.70
	36	408453.56	2231297.02
	37	408556.76	2231420.16
	38	408607.11	2231483.50
	39	408675.93	2231574.80
	40	408742.63	2231683.52
	41	408772.67	2231712.97
	42	408822.56	2231750.21
	43	408889.21	2231796.43
	44	408952.51	2231935.21
	45	409016.79	2232106.52
	46	409007.33	2232135.96
	47	408998.97	2232190.19
	48	408986.57	2232252.10
	49	409008.00	2232336.53
	50	409062.19	2232597.91
	51	409075.70	2232651.22
	52	409283.62	2232617.36
	53	409303.39	2232631.35
	54	409347.40	2232623.93
	55	409351.20	2232648.01
	56	409352.62	2232664.23
	57	409351.03	2232678.87
	58	409347.56	2232692.34
	59	409341.82	2232705.03
	60	409334.00	2232716.53
	61	409324.32	2232726.53
	62	409313.07	2232734.72
	63	409304.15	2232739.38
	64	409292.34	2232743.78
	65	409280.98	2232746.71
	66	409265.28	2232749.62
	67	409155.98	2232768.05
	68	409144.74	2232771.20
	69	409125.34	2232783.94
	70	409112.64	2232803.37
	71	409109.62	2232819.81
	72	409105.72	2232837.16
	73	409127.22	2232909.74
	74	409147.38	2232972.07

Номер контура	Номер точки	Координаты	
		X	Y
	75	409174.83	2233042.83
	76	409204.21	2233115.43
	77	409231.95	2233174.93
	78	409261.89	2233233.00
	79	409294.65	2233289.60
	80	409331.45	2233343.90
	81	409369.11	2233397.23
	82	409409.07	2233448.91
	83	409487.37	2233537.59
	84	409512.59	2233567.28
	85	409567.55	2233622.87
	86	409609.36	2233664.49
	87	409638.32	2233690.49
	88	409728.35	2233766.38
	89	409758.64	2233793.21
	90	409770.60	2233810.26
	91	409852.34	2233863.32
	92	409934.04	2233906.39
	93	410027.90	2233958.51
	94	410066.10	2233974.26
	95	410236.84	2234070.28
	96	410369.96	2234153.89
	97	410697.94	2234370.29
	98	410861.67	2234489.41
	99	410953.32	2234554.36
	100	410967.12	2234570.34
	101	411149.70	2234687.79
	102	411242.87	2234748.42
	103	411312.49	2234796.39
	104	411377.86	2234845.19
	105	411441.23	2234896.58
	106	411502.49	2234950.46
	107	411575.82	2235020.47
	108	411646.73	2235091.63
	109	412173.02	2235624.30
	110	412187.16	2235624.38
	111	412238.26	2235676.10
	112	412238.18	2235690.24
	113	413085.55	2236547.88
	114	413144.18	2236607.56
	115	413184.92	2236650.15
	116	413224.98	2236693.80
	117	413338.15	2236832.17
	118	413438.76	2236979.92
	119	413526.03	2237135.93
	120	413599.30	2237298.98
	121	413612.23	2237305.73
	122	413635.64	2237373.07
	123	413628.95	2237384.25
	124	413658.00	2237467.82
	125	413701.68	2237641.16
	126	413730.00	2237817.65
	127	413742.74	2237995.96
	128	413739.82	2238174.69
	129	413734.74	2238242.18
	130	413728.21	2238309.15
	131	413720.97	2238375.64
	132	413717.35	2238408.33
	133	413710.66	2238407.58
	134	413633.91	2238398.70
	135	413634.41	2238394.19
	136	413644.37	2238395.08
	137	413647.42	2238367.49
	138	413654.61	2238301.42
	139	413661.03	2238235.69
	140	413665.95	2238170.23
	141	413668.77	2237997.99
	142	413656.49	2237826.16
	143	413629.20	2237656.08
	144	413587.10	2237489.03
	145	413560.24	2237411.74
	146	413547.58	2237405.78
	147	413524.22	2237338.58
	148	413530.54	2237326.32
	149	413459.93	2237169.19

Номер контура	Номер точки	Координаты	
		X	Y
	150	413375.83	2237018.85
	151	413278.87	2236876.46
	152	413169.81	2236743.12
	153	413130.99	2236700.82
	154	413085.32	2236653.18
	155	413056.13	2236623.54
	156	413049.04	2236630.54
	157	413010.44	2236591.37
	158	413017.55	2236584.34
	159	412185.54	2235742.24
	160	412171.40	2235742.16
	161	412120.30	2235690.44
	162	412120.39	2235676.27
	163	411594.09	2235143.64
	164	411517.96	2235067.34
	165	411452.52	2235005.03
	166	411435.08	2235003.00
	167	411393.77	2234966.68
	168	411393.48	2234953.11
	169	411332.42	2234903.60
	170	411269.42	2234856.56
	171	411174.24	2234791.77
	172	411104.55	2234746.69
	173	410983.48	2234669.54
	174	410946.94	2234646.25
	175	410906.02	2234627.95
	176	410809.36	2234571.47
	177	410634.01	2234469.94
	178	410299.43	2234263.58
	179	410169.21	2234175.43
	180	410009.75	2234061.94
	181	409995.55	2234045.70
	182	409894.04	2233968.64
	183	409856.11	2233944.21
	184	409820.63	2233911.41
	185	409791.84	2233891.90
	186	409721.95	2233840.20
	187	409707.45	2233828.06
	188	409687.63	2233821.43
	189	409651.07	2233799.06
	190	409621.61	2233770.67
	191	409532.54	2233686.99
	192	409474.77	2233629.65
	193	409432.09	2233584.54
	194	409360.81	2233487.72
	195	409296.78	2233395.01
	196	409260.77	2233339.76
	197	409226.44	2233283.32
	198	409194.41	2233225.49
	199	409151.71	2233140.36
	200	409129.28	2233093.27
	201	409107.74	2233041.40
	202	409084.54	2232979.45
	203	409063.40	2232916.68
	204	409045.17	2232853.32
	205	409027.45	2232827.99
	206	409009.89	2232811.98
	207	408986.87	2232803.64
	208	408974.64	2232802.97
	209	408843.20	2232824.65
	210	408823.48	2232826.15
	211	408808.96	2232823.77
	212	408795.61	2232819.76
	213	408783.16	2232813.54
	214	408772.04	2232805.20
	215	408762.48	2232795.08
	216	408752.40	2232780.01
	217	408747.47	2232765.72
	218	408736.62	2232720.85
	219	408779.92	2232713.25
	220	408788.42	2232699.47
	221	408990.87	2232666.73
	222	408980.89	2232611.11
	223	408950.41	2232461.86
	224	408914.50	2232268.94
	225	408805.77	2232168.05
	226	408785.91	2232104.23
	227	408696.89	2231892.99
	228	408706.14	2231745.85
	229	408706.07	2231745.73

Номер контура	Номер точки	Координаты	
		X	Y
	230	408696.65	2231712.60
	231	408633.60	2231612.41
	232	408562.88	2231518.00
	233	408497.61	2231442.06
	234	408489.72	2231422.60
	235	408410.10	2231335.09
	236	408337.25	2231265.85
	237	408251.24	2231171.39
	238	408196.18	2231116.58
	239	408200.32	2231097.66
	240	408206.07	2231092.40
	241	408158.19	2231045.31
	242	408141.77	2231060.26
	243	408138.94	2231057.66
	244	408129.66	2231042.81
	245	408115.79	2231026.51
	246	408095.62	2231008.37
	247	408047.57	2230977.50
	248	408025.03	2230957.08
	249	407961.52	2230908.10
	250	407872.35	2230830.51
	251	407802.30	2230767.43
	252	407806.24	2230762.90
	253	407791.23	2230749.79
	254	407787.81	2230754.38
	255	407773.38	2230741.38
	256	407711.83	2230689.43
	257	407708.02	2230685.80
	258	407687.29	2230656.29
	259	407622.42	2230599.16
	260	407610.90	2230577.07
	261	407466.04	2230442.99
	262	407447.49	2230432.09
	263	407382.76	2230409.51
	264	407359.86	2230403.87
	265	407336.43	2230400.18
	266	407312.82	2230398.50
	267	407289.20	2230398.85
	268	407265.75	2230401.20
	269	407242.38	2230405.57
	270	407219.52	2230411.92
	271	407175.97	2230430.28
	272	407137.83	2230456.98
	273	406999.95	2230586.85
	274	406989.25	2230574.62
	275	407157.61	2230416.30
	276	407162.42	2230421.41
	277	407277.18	2230313.41
	278	407314.49	2230353.47
	279	407329.13	2230339.84
	280	407291.72	2230299.68
	281	407330.22	2230263.50
	282	407274.73	2230205.86
	283	407236.20	2230242.06
	284	407234.31	2230240.86
	285	407228.59	2230238.25
	286	407222.51	2230236.57
	287	407216.24	2230235.87
	288	407209.96	2230236.16
	289	407203.78	2230237.43
	290	407197.89	2230239.66
	291	407192.42	2230242.78
	292	407187.82	2230246.48
	293	406972.31	2230449.25
	294	406969.27	2230446.01
	295	406965.57	2230405.28
	296	406959.79	2230386.60
	297	406949.78	2230367.14
	298	406933.54	2230337.00
	299	406900.74	2230283.52
	300	406887.84	2230237.82
	301	406886.29	2230190.34
	302	406897.40	2230141.52
	303	406917.20	2230097.82
	304	406939.33	2230074.69
	305	406965.35	2230052.57
	306	407000.26	2230031.44
	307	407033.17	2230019.76
	308	407073.87	2230014.32
	309	407114.79	2230017.65

Номер контура	Номер точки	Координаты	
		X	Y
	310	407156.38	2230030.11
	311	407199.97	2230053.12
	312	407245.78	2230096.04
	313	407315.80	2230167.25
	314	407295.51	2230186.33
	315	407351.00	2230243.98
	316	407603.68	2230006.59
	1	407609.70	2230013.34
2	Контур №2		
	1	413598.98	2239310.08
	2	413597.39	2239333.07
	3	413595.69	2239371.53
	4	413595.41	2239396.52
	5	413615.64	2239408.98
	6	413633.37	2239418.59
	7	413637.60	2239470.47
	8	413644.27	2239552.18
	9	413630.10	2239571.45
	10	413636.98	2239609.17
	11	413648.69	2239616.76
	12	413658.77	2239664.71
	13	413651.35	2239676.47
	14	413657.21	2239700.55
	15	413668.45	2239740.49
	16	413692.83	2239812.09
	17	413699.57	2239830.15
	18	413713.92	2239866.28
	19	413726.97	2239893.23
	20	413743.98	2239920.16
	21	413766.84	2239947.57
	22	413780.52	2239960.96
	23	413795.09	2239973.37
	24	413834.17	2239999.44
	25	413886.06	2240025.98
	26	413963.22	2240063.32
	27	413977.99	2240070.47
	28	414288.50	2240220.75
	29	414377.39	2240259.84
	30	414416.70	2240271.62
	31	414456.96	2240279.56
	32	414484.08	2240282.20
	33	414484.62	2240290.01
	34	414237.68	2240310.67
	35	414167.60	2240311.49
	36	414076.69	2240316.59
	37	413991.94	2240321.86
	38	414038.09	2240383.59
	39	414253.15	2240370.33
	40	414312.61	2240363.17
	41	414534.36	2240355.92
	42	414534.53	2240361.20
	43	414534.51	2240361.20
	44	414509.62	2240367.88
	45	414487.52	2240375.91
	46	414466.34	2240385.72
	47	414445.98	2240397.35
	48	414426.74	2240410.64
	49	414408.70	2240425.52
	50	414391.92	2240441.95
	51	414376.61	2240459.76
	52	414363.01	2240478.61
	53	414350.93	2240498.79
	54	414340.66	2240519.82
	55	414332.20	2240541.71
	56	414325.68	2240564.09
	57	414321.06	2240587.11
	58	414318.42	2240610.38
	59	414317.79	2240633.75
	60	414319.15	2240657.23
	61	414320.74	2240668.93
	62	414328.86	2240707.20
	63	414342.66	2240744.04
	64	414359.57	2240774.55
	65	414384.21	2240809.15
	66	414442.19	2240885.94
	67	414528.96	2241008.26
	68	414584.24	2241082.58
	69	414623.82	2241135.79
	70	414686.30	2241219.54
	71	414688.26	2241222.33

Номер контура	Номер точки	Координаты	
		X	Y
	72	414702.78	2241225.61
	73	414766.70	2241316.57
	74	414860.02	2241351.02
	75	414880.46	2241358.56
	76	414964.88	2241471.47
	77	415020.09	2241545.49
	78	415075.62	2241621.96
	79	415084.86	2241768.13
	80	415199.12	2241946.36
	81	415305.48	2242129.42
	82	415400.37	2242310.55
	83	415401.26	2242312.25
	84	415432.25	2242350.87
	85	415439.19	2242365.91
	86	415456.24	2242402.85
	87	415459.68	2242433.60
	88	415710.71	2242975.34
	89	415724.41	2242981.11
	90	415753.88	2243044.72
	91	415748.34	2243056.55
	92	415861.29	2243300.30
	93	415898.33	2243371.31
	94	416019.64	2243633.11
	95	416230.27	2244087.08
	96	416256.42	2244139.46
	97	416287.69	2244195.19
	98	416321.99	2244249.11
	99	416359.20	2244301.06
	100	416405.11	2244363.47
	101	416475.98	2244438.02
	102	416553.15	2244506.01
	103	416636.03	2244566.91
	104	416723.97	2244620.26
	105	416816.27	2244665.63
	106	416912.22	2244702.66
	107	417011.07	2244731.07
	108	417112.05	2244750.64
	109	417214.35	2244761.21
	110	417312.77	2244761.33
	111	417390.07	2244754.13
	112	417501.46	2244731.58
	113	417537.95	2244722.59
	114	417610.94	2244698.97
	115	417647.08	2244686.02
	116	417726.80	2244653.78
	117	417843.32	2244599.61
	118	417953.56	2244550.96
	119	418157.58	2244466.25
	120	418203.31	2244445.08
	121	418219.43	2244437.62
	122	418337.87	2244382.78
	123	418431.74	2244350.34
	124	418543.14	2244301.01
	125	418648.18	2244264.02
	126	418781.58	2244231.78
	127	418862.53	2244218.06
	128	418977.20	2244211.45
	129	419088.54	2244213.86
	130	419199.22	2244226.28
	131	419308.32	2244248.59
	132	419414.98	2244280.64
	133	419518.32	2244322.14
	134	419577.65	2244350.75
	135	419627.49	2244376.25
	136	419783.98	2244456.39
	137	419807.19	2244468.28
	138	420525.18	2244835.96
	139	420487.31	2244909.23
	140	419785.84	2244542.53
	141	419762.07	2244530.10
	142	419593.51	2244441.98
	143	419537.00	2244413.14
	144	419487.68	2244389.50
	145	419390.52	2244350.48
	146	419290.24	2244320.35
	147	419187.67	2244299.37
	148	419083.62	2244287.69
	149	418978.94	2244285.43
	150	418962.52	2244296.58
	151	418907.64	2244300.33

Номер контура	Номер точки	Координаты	
		X	Y
	152	418874.48	2244292.58
	153	418771.09	2244309.10
	154	418669.60	2244334.86
	155	418570.84	2244369.63
	156	418462.83	2244417.49
	157	418377.36	2244468.08
	158	418311.90	2244498.39
	159	418216.87	2244542.38
	160	418199.15	2244550.59
	161	418000.43	2244652.39
	162	417927.96	2244687.20
	163	417862.52	2244718.00
	164	417770.71	2244758.30
	165	417741.37	2244769.40
	166	417711.65	2244779.46
	167	417690.37	2244786.56
	168	417689.98	2244785.33
	169	417689.15	2244782.81
	170	417686.63	2244783.65
	171	417687.47	2244786.16
	172	417687.87	2244787.39
	173	417681.87	2244789.38
	174	417650.70	2244797.46
	175	417559.89	2244817.75
	176	417498.33	2244827.33
	177	417362.85	2244838.39
	178	417271.78	2244837.43
	179	417208.70	2244835.01
	180	417099.63	2244823.61
	181	416992.00	2244802.60
	182	416886.66	2244772.13
	183	416784.43	2244732.46
	184	416686.11	2244683.89
	185	416592.48	2244626.81
	186	416504.28	2244561.65
	187	416422.19	2244488.94
	188	416346.86	2244409.25
	189	416292.05	2244347.37
	190	416253.09	2244292.71
	191	416217.15	2244236.03
	192	416181.31	2244171.71
	193	416142.98	2244093.03
	194	415886.07	2243538.70
	195	415825.43	2243407.84
	196	415795.20	2243333.68
	197	415681.66	2243088.65
	198	415668.59	2243084.24
	199	415639.12	2243020.63
	200	415642.79	2243004.78
	201	415392.54	2242464.71
	202	415371.57	2242443.67
	203	415349.64	2242396.15
	204	415334.01	2242343.30
	205	415333.28	2242341.91
	206	415240.83	2242165.42
	207	415136.28	2241985.44
	208	415023.97	2241810.20
	209	414883.31	2241756.96
	210	414693.37	2241497.43
	211	414688.59	2241374.55
	212	414616.00	2241277.46
	213	414617.25	2241262.45
	214	414531.79	2241148.15
	215	414480.89	2241086.33
	216	414339.44	2240896.50
	217	414312.79	2240860.74
	218	414287.35	2240827.03
	219	414262.47	2240798.12
	220	414240.80	2240776.32
	221	414222.41	2240760.33
	222	414203.91	2240745.92
	223	414190.49	2240748.10
	224	414133.24	2240709.58
	225	414128.89	2240694.92
	226	414074.46	2240660.03
	227	414029.20	2240629.52
	228	414003.56	2240611.39
	229	413952.16	2240573.45
	230	413926.96	2240553.60
	231	413901.76	2240533.75

Номер контура	Номер точки	Координаты	
		X	Y
	232	413819.02	2240465.10
	233	413794.52	2240442.61
	234	413743.49	2240423.32
	235	413694.80	2240412.72
	236	413652.81	2240411.72
	237	413652.24	2240408.29
	238	413694.58	2240401.28
	239	413799.79	2240394.79
	240	413869.87	2240393.97
	241	413986.35	2240386.79
	242	413940.20	2240325.07
	243	413841.03	2240331.24
	244	413470.52	2240350.10
	245	413470.33	2240346.27
	246	413493.00	2240340.38
	247	413515.09	2240332.57
	248	413536.43	2240322.92
	249	413556.87	2240311.47
	250	413576.26	2240298.33
	251	413594.46	2240283.58
	252	413611.33	2240267.33
	253	413626.76	2240249.70
	254	413640.63	2240230.83
	255	413652.84	2240210.83
	256	413660.03	2240196.42
	257	413667.36	2240180.29
	258	413675.44	2240157.30
	259	413681.45	2240133.68
	260	413685.34	2240109.62
	261	413687.08	2240085.31
	262	413686.65	2240060.94
	263	413684.07	2240036.71
	264	413676.14	2240000.95
	265	413664.65	2239966.89
	266	413647.28	2239923.96
	267	413615.93	2239850.31
	268	413582.17	2239749.75
	269	413575.16	2239719.61
	270	413567.72	2239681.55
	271	413555.90	2239673.22
	272	413546.87	2239625.06
	273	413554.75	2239612.20
	274	413552.13	2239597.48
	275	413548.82	2239565.86
	276	413546.87	2239541.01
	277	413528.13	2239524.28
	278	413524.42	2239478.53
	279	413517.38	2239391.82
	280	413541.33	2239367.76
	281	413541.63	2239360.84
	282	413562.71	2239373.85
	283	413562.81	2239367.25
	284	413564.45	2239331.08
	285	413565.45	2239315.93
	286	413566.62	2239300.82
	287	413566.94	2239297.13
	1	408254.34	2231063.20
3	Контур №3		
	1	423334.67	2244868.99
	2	423401.14	2244846.57
	3	423466.39	2244820.72
	4	423530.87	2244793.01
	5	423594.54	2244763.49
	6	423657.34	2244732.16
	7	423776.18	2244654.95
	8	423833.61	2244623.38
	9	423892.04	2244582.15
	10	424002.20	2244499.50
	11	424110.30	2244414.67
	12	424217.41	2244321.14
	13	424292.77	2244237.99
	14	424451.65	2244063.90
	15	424512.72	2243984.07
	16	424606.45	2243857.63
	17	424656.53	2243794.36
	18	424682.22	2243762.89
	19	424712.97	2243726.23
	20	424752.94	2243677.14
	21	424794.77	2243628.93
	22	424838.08	2243582.05

Номер контура	Номер точки	Координаты	
		X	Y
	23	424882.84	2243536.55
	24	424929.01	2243492.48
	25	424976.54	2243449.87
	26	425025.37	2243408.78
	27	425075.47	2243369.23
	28	425126.79	2243331.28
	29	425179.26	2243294.95
	30	425232.85	2243260.28
	31	425287.50	2243227.31
	32	425343.16	2243196.07
	33	425399.77	2243166.58
	34	425457.27	2243138.89
	35	425515.61	2243113.01
	36	425574.74	2243088.97
	37	425634.59	2243066.79
	38	425695.10	2243046.50
	39	425756.23	2243028.11
	40	425817.89	2243011.65
	41	425880.04	2242997.13
	42	425942.62	2242984.57
	43	426005.56	2242973.97
	44	426068.80	2242965.35
	45	426132.28	2242958.71
	46	426195.94	2242954.06
	47	426259.71	2242951.42
	48	426323.53	2242950.77
	49	426387.34	2242952.12
	50	426451.08	2242955.47
	51	426514.68	2242960.81
	52	426540.97	2242963.61
	53	426591.39	2242969.89
	54	426641.45	2242977.08
	55	426691.19	2242984.86
	56	426740.66	2242992.92
	57	427132.96	2243057.23
	58	427131.10	2243068.39
	59	427176.30	2243075.33
	60	427177.83	2243064.58
	61	427606.97	2243134.93
	62	427705.85	2243152.15
	63	427804.37	2243171.34
	64	427902.48	2243192.49
	65	428000.16	2243215.58
	66	428097.35	2243240.63
	67	428194.03	2243267.60
	68	428290.15	2243296.49
	69	428368.96	2243321.75
	70	429616.75	2243733.04
	71	429620.81	2243734.37
	72	430217.77	2243931.14
	73	430260.30	2243945.05
	74	430302.52	2243958.20
	75	430330.57	2243966.26
	76	430377.33	2243978.08
	77	430424.53	2243987.96
	78	430472.10	2243995.86
	79	430519.96	2244001.79
	80	430568.03	2244005.73
	81	430616.22	2244007.68
	82	430664.44	2244007.62
	83	430712.62	2244005.57
	84	430760.68	2244001.51
	85	430808.53	2243995.47
	86	430856.08	2243987.46
	87	430903.26	2243977.47
	88	430949.99	2243965.54
	89	430996.18	2243951.69
	90	431041.76	2243935.93
	91	431086.64	2243918.29
	92	431130.76	2243898.81
	93	431174.03	2243877.51
	94	431216.38	2243854.44
	95	431257.74	2243829.64
	96	431298.03	2243803.14
	97	431337.19	2243774.99
	98	431375.15	2243745.24
	99	431411.84	2243713.95
	100	431447.21	2243681.16
	101	431481.18	2243646.94
	102	431513.71	2243611.33

Номер контура	Номер точки	Координаты	
		X	Y
	103	431544.73	2243574.41
	104	431579.44	2243529.25
	105	431614.14	2243481.15
	106	431660.48	2243415.72
	107	431691.92	2243369.88
	108	431708.83	2243347.50
	109	431741.24	2243309.68
	110	431796.66	2243256.04
	111	431836.91	2243218.64
	112	431916.99	2243152.08
	113	431956.81	2243123.16
	114	431972.70	2243112.11
	115	432005.02	2243090.81
	116	432054.10	2243061.28
	117	432104.50	2243034.07
	118	432156.10	2243009.21
	119	432205.75	2242985.29
	120	432230.97	2242974.17
	121	432265.63	2242961.74
	122	432289.61	2242953.81
	123	432305.22	2242949.06
	124	432297.97	2242924.28
	125	432297.97	2242924.27
	126	432297.96	2242924.25
	127	432294.92	2242913.60
	128	432292.71	2242903.28
	129	432292.69	2242903.13
	130	432291.57	2242892.89
	131	432291.82	2242879.34
	132	432294.79	2242862.79
	133	432300.56	2242846.99
	134	432308.96	2242832.42
	135	432319.74	2242819.52
	136	432332.58	2242808.66
	137	432347.10	2242800.18
	138	432362.87	2242794.32
	139	432379.40	2242791.26
	140	432396.22	2242791.10
	141	432412.81	2242793.83
	142	432420.87	2242796.25
	143	432438.01	2242803.99
	144	432462.10	2242819.73
	145	432479.17	2242831.91
	146	432496.28	2242843.90
	147	432509.15	2242852.12
	148	432525.50	2242860.71
	149	432544.12	2242867.26
	150	432563.55	2242870.75
	151	432573.41	2242871.31
	152	432634.04	2242856.59
	153	432694.68	2242841.87
	154	432860.02	2242797.47
	155	432860.07	2242797.46
	156	432866.26	2242823.24
	157	432956.52	2242798.78
	158	432951.86	2242775.96
	159	433100.06	2242736.48
	160	433271.29	2242697.19
	161	433474.89	2242663.76
	162	433634.66	2242648.58
	163	433633.90	2242638.60
	164	433679.50	2242634.27
	165	434028.49	2242613.02
	166	434029.10	2242623.00
	167	434271.47	2242608.24
	168	434302.06	2242606.38
	169	434409.26	2242599.85
	170	434469.77	2242596.51
	171	434500.53	2242595.45
	172	434531.60	2242595.16
	173	434574.87	2242596.41
	174	434618.04	2242599.66
	175	434661.01	2242604.90
	176	434703.69	2242612.12
	177	434745.99	2242621.30
	178	434787.82	2242632.43
	179	434829.10	2242645.47
	180	434869.72	2242660.41
	181	434910.33	2242677.55
	182	434948.69	2242695.84

Номер контура	Номер точки	Координаты	
		X	Y
	183	434986.87	2242716.25
	184	435024.06	2242738.40
	185	435037.96	2242747.29
	186	435074.74	2242770.15
	187	435107.94	2242792.88
	188	435141.39	2242820.48
	189	435173.54	2242849.60
	190	435227.91	2242905.63
	191	435265.74	2242949.91
	192	435314.41	2243010.08
	193	435352.86	2243028.53
	194	435560.87	2242997.97
	195	436025.82	2243575.51
	196	435951.74	2243698.00
	197	435958.64	2243740.46
	198	436072.12	2243876.55
	199	436055.64	2243883.74
	200	436048.28	2243887.63
	201	436018.92	2243906.35
	202	436038.21	2243930.09
	203	436038.21	2243930.10
	204	436047.38	2243923.74
	205	436208.48	2244092.84
	206	436380.90	2244240.50
	207	436568.59	2244369.71
	208	436768.62	2244480.06
	209	436979.94	2244567.31
	210	437198.99	2244631.71
	211	437422.92	2244672.57
	212	437650.08	2244688.06
	213	437873.87	2244682.29
	214	437933.03	2244679.04
	215	438022.24	2244674.09
	216	438095.15	2244670.04
	217	438141.98	2244669.06
	218	438142.82	2244651.41
	219	438227.52	2244646.78
	220	438280.02	2244649.39
	221	438279.19	2244670.82
	222	438328.73	2244674.49
	223	438389.92	2244682.11
	224	438399.18	2244683.62
	225	438429.65	2244688.71
	226	438465.55	2244695.41
	227	438520.60	2244706.76
	228	438717.50	2244747.37
	229	438803.36	2244738.26
	230	438898.30	2244754.04
	231	438892.20	2244783.40
	232	439020.62	2244809.89
	233	439032.65	2244812.37
	234	439124.78	2244831.37
	235	439183.14	2244843.15
	236	439240.90	2244853.32
	237	439280.73	2244858.12
	238	439318.19	2244862.63
	239	439386.00	2244866.22
	240	439391.79	2244861.49
	241	439410.36	2244861.88
	242	439437.76	2244862.45
	243	439441.53	2244866.12
	244	439447.93	2244866.03
	245	439473.78	2244865.66
	246	439525.75	2244862.20
	247	439591.56	2244856.10
	248	440477.05	2244769.46
	249	440924.62	2244725.67
	250	441512.06	2244668.20
	251	442604.16	2244561.35
	252	442727.26	2244548.30
	253	442850.14	2244533.26
	254	442972.77	2244516.24
	255	443095.10	2244497.25
	256	443217.10	2244476.27
	257	443338.76	2244453.33
	258	443417.12	2244437.24
	259	443425.09	2244431.54
	260	443509.85	2244413.77
	261	443505.94	2244396.25
	262	443634.88	2244363.10

Номер контура	Номер точки	Координаты	
		X	Y
	263	443640.73	2244387.25
	264	443701.27	2244372.76
	265	443821.19	2244342.02
	266	444056.49	2244276.97
	267	444171.98	2244182.50
	268	444474.65	2244083.25
	269	444603.36	2244090.09
	270	444725.87	2244045.25
	271	444860.46	2243995.99
	272	444988.30	2243949.23
	273	445054.19	2243925.60
	274	445104.16	2243908.53
	275	445146.21	2243895.02
	276	445234.52	2243869.79
	277	445323.88	2243848.56
	278	445414.10	2243831.38
	279	445463.49	2243823.36
	280	445460.67	2243801.77
	281	445535.28	2243794.41
	282	445536.55	2243804.19
	283	445537.31	2243810.01
	284	445557.16	2243807.67
	285	445593.05	2243803.42
	286	445600.39	2243794.56
	287	445639.24	2243790.28
	288	445648.24	2243796.84
	289	445747.15	2243784.51
	290	445830.80	2243772.64
	291	445845.20	2243770.12
	292	445867.71	2243764.94
	293	445885.26	2243760.03
	294	445911.39	2243750.72
	295	445936.62	2243739.19
	296	445960.77	2243725.54
	297	445983.65	2243709.85
	298	446005.10	2243692.26
	299	446024.95	2243672.89
	300	446043.06	2243651.88
	301	446059.24	2243626.46
	302	446070.85	2243604.23
	303	446089.51	2243561.87
	304	446075.88	2243542.86
	305	446082.33	2243536.00
	306	446097.35	2243540.54
	307	446114.75	2243545.80
	308	446112.91	2243551.04
	309	446129.74	2243556.95
	310	446129.18	2243562.99
	311	446129.63	2243572.78
	312	446129.86	2243596.18
	313	446069.66	2243738.72
	314	446114.85	2243724.30
	315	446156.60	2243625.65
	316	446182.94	2243612.69
	317	446194.72	2243608.84
	318	446205.53	2243602.79
	319	446214.98	2243594.78
	320	446222.71	2243585.10
	321	446228.44	2243574.12
	322	446236.42	2243555.04
	323	446245.87	2243561.22
	324	446255.31	2243565.90
	325	446280.34	2243578.34
	326	446305.78	2243587.74
	327	446339.10	2243592.60
	328	446365.08	2243589.90
	329	446395.53	2243579.25
	330	446435.17	2243556.77
	331	446471.44	2243536.20
	332	446498.36	2243520.24
	333	446510.14	2243513.16
	334	446549.38	2243488.70
	335	446567.26	2243477.04
	336	446609.68	2243450.88
	337	446643.91	2243428.49
	338	446679.14	2243403.45
	339	446714.41	2243378.14
	340	446761.18	2243344.74
	341	446785.44	2243327.42
	342	446814.21	2243307.33

Номер контура	Номер точки	Координаты	
		X	Y
	343	446835.99	2243292.41
	344	446857.95	2243277.68
	345	446880.10	2243263.18
	346	446918.76	2243238.84
	347	446973.66	2243206.28
	348	447029.56	2243175.47
	349	447051.04	2243164.49
	350	447086.39	2243146.42
	351	447156.42	2243114.18
	352	447203.06	2243094.03
	353	447249.87	2243074.86
	354	447296.69	2243056.36
	355	447343.41	2243038.23
	356	447353.32	2243034.39
	357	447416.68	2243009.89
	358	447626.18	2242928.87
	359	447697.63	2242900.17
	360	447759.85	2242873.38
	361	447829.81	2242841.23
	362	447898.90	2242807.27
	363	447976.94	2242766.17
	364	449674.77	2241839.36
	365	449709.29	2241818.10
	366	449740.64	2241803.62
	367	449858.51	2241739.30
	368	450238.82	2241531.74
	369	450290.11	2241502.81
	370	450428.03	2241423.80
	371	450472.24	2241404.35
	372	450565.00	2241353.73
	373	451184.44	2241015.67
	374	451253.33	2240979.21
	375	451323.14	2240944.53
	376	451393.81	2240911.66
	377	451465.30	2240880.60
	378	451537.57	2240851.39
	379	451610.56	2240824.04
	380	451684.23	2240798.58
	381	451758.53	2240775.01
	382	452952.94	2240413.25
	383	453035.83	2240387.89
	384	453072.30	2240374.65
	385	453106.15	2240357.17
	386	453178.75	2240325.08
	387	453248.74	2240288.75
	388	453365.20	2240231.99
	389	453358.71	2240224.86
	390	453415.56	2240180.00
	391	453425.40	2240191.15
	392	453442.85	2240178.07
	393	453459.15	2240165.86
	394	453472.17	2240156.50
	395	453496.31	2240134.19
	396	453507.14	2240119.36
	397	453513.91	2240104.41
	398	453517.92	2240084.44
	399	453516.36	2240061.53
	400	453511.88	2240046.58
	401	453492.18	2240021.49
	402	453504.79	2240009.13
	403	453506.72	2240011.11
	404	453612.35	2240119.39
	405	453634.62	2240102.10
	406	453565.81	2240031.57
	407	453580.08	2240017.64
	408	453602.55	2240028.84
	409	453625.97	2240024.11
	410	453731.33	2239960.02
	411	453775.81	2239931.80
	412	453832.20	2239872.40
	413	453863.34	2239838.63
	414	453902.21	2239793.85
	415	453970.00	2239709.25
	416	454020.81	2239636.73
	417	454051.54	2239585.92
	418	454080.54	2239534.10
	419	454107.78	2239481.34
	420	454133.22	2239427.69
	421	454156.85	2239373.21
	422	454178.62	2239317.97

Номер контура	Номер точки	Координаты	
		X	Y
	423	454195.29	2239271.10
	424	454202.25	2239250.31
	425	454216.53	2239205.45
	426	454232.62	2239148.29
	427	454258.99	2239032.52
	428	454272.89	2238944.63
	429	454276.52	2238905.62
	430	454279.24	2238866.57
	431	454281.10	2238827.44
	432	454282.29	2238788.36
	433	454283.38	2238749.33
	434	454283.69	2238710.25
	435	454283.35	2238671.17
	436	454282.20	2238632.25
	437	454279.24	2238580.68
	438	454275.72	2238534.90
	439	454269.82	2238476.60
	440	454264.85	2238437.95
	441	454255.79	2238379.98
	442	454241.33	2238303.14
	443	454238.19	2238283.67
	444	454221.80	2238210.84
	445	454200.30	2238140.36
	446	454172.31	2238055.31
	447	453574.72	2236265.25
	448	453676.88	2236336.88
	449	454011.42	2237339.38
	450	454024.48	2237346.95
	451	454049.81	2237422.84
	452	454044.02	2237437.10
	453	454242.50	2238031.88
	454	454270.78	2238117.80
	455	454298.29	2238204.76
	456	454316.21	2238264.87
	457	454326.46	2238304.50
	458	454339.97	2238364.44
	459	454350.99	2238424.94
	460	454357.07	2238465.47
	461	454364.81	2238526.38
	462	454368.60	2238567.28
	463	454372.10	2238628.77
	464	454373.09	2238669.78
	465	454373.01	2238710.85
	466	454372.49	2238751.79
	467	454369.99	2238792.81
	468	454366.38	2238833.69
	469	454361.82	2238874.41
	470	454356.09	2238915.03
	471	454349.12	2238955.38
	472	454337.38	2239015.54
	473	454319.41	2239104.98
	474	454305.04	2239163.87
	475	454288.74	2239222.24
	476	454273.37	2239271.05
	477	454270.53	2239280.05
	478	454263.87	2239298.97
	479	454269.06	2239314.36
	480	454240.23	2239390.97
	481	454226.48	2239398.28
	482	454204.59	2239449.44
	483	454178.92	2239504.35
	484	454151.46	2239558.38
	485	454122.23	2239611.48
	486	454100.71	2239648.27
	487	454057.03	2239719.43
	488	454025.90	2239770.17
	489	453977.08	2239835.38
	490	453941.14	2239879.99
	491	453917.32	2239908.03
	492	453893.90	2239936.40
	493	453839.57	2239995.03
	494	453816.95	2240018.83
	495	453801.45	2240034.68
	496	453690.92	2240136.70
	497	453679.37	2240147.98
	498	453655.51	2240123.52
	499	453633.17	2240140.74
	500	453750.20	2240260.70
	501	453752.61	2240263.22
	502	453788.37	2240299.76

Номер контура	Номер точки	Координаты	
		X	Y
	503	453783.90	2240303.96
	504	453765.22	2240298.28
	505	453751.49	2240299.57
	506	453737.78	2240305.81
	507	453689.74	2240342.98
	508	453661.58	2240357.33
	509	453626.22	2240363.36
	510	453590.70	2240357.12
	511	453559.89	2240340.85
	512	453489.38	2240289.43
	513	453467.38	2240289.50
	514	453451.06	2240280.93
	515	453422.77	2240295.25
	516	453396.97	2240308.30
	517	453392.02	2240342.37
	518	453366.67	2240355.39
	519	453351.23	2240356.63
	520	453301.53	2240380.20
	521	453238.05	2240406.31
	522	453226.51	2240424.54
	523	453204.63	2240432.57
	524	453172.74	2240430.88
	525	453065.39	2240455.97
	526	452974.40	2240484.07
	527	451912.79	2240805.61
	528	451907.01	2240817.81
	529	451859.15	2240832.31
	530	451846.88	2240825.58
	531	451780.60	2240845.65
	532	451707.21	2240868.92
	533	451634.45	2240894.10
	534	451562.37	2240921.15
	535	451491.01	2240950.07
	536	451420.43	2240980.83
	537	451350.67	2241013.41
	538	451281.79	2241047.79
	539	451219.89	2241080.63
	540	450869.71	2241271.74
	541	450854.97	2241284.95
	542	450732.47	2241353.80
	543	450675.36	2241378.67
	544	450649.10	2241392.70
	545	450600.45	2241418.69
	546	450594.98	2241409.77
	547	450527.96	2241447.55
	548	450512.64	2241456.03
	549	450492.89	2241471.84
	550	450400.20	2241517.57
	551	450280.67	2241580.31
	552	450209.77	2241619.95
	553	450159.37	2241647.95
	554	450122.35	2241669.32
	555	450110.79	2241685.93
	556	450098.33	2241700.30
	557	450079.65	2241714.32
	558	450045.65	2241721.48
	559	448920.94	2242335.29
	560	448431.86	2242606.48
	561	448360.50	2242645.42
	562	448356.68	2242656.55
	563	448334.13	2242668.69
	564	448322.65	2242666.08
	565	448284.78	2242686.74
	566	447963.85	2242857.05
	567	447887.62	2242895.53
	568	447810.34	2242931.84
	569	447787.35	2242941.91
	570	447718.21	2242971.74
	571	447652.88	2242997.89
	572	447467.66	2243069.52
	573	447404.79	2243093.84
	574	447370.10	2243107.25
	575	447323.59	2243125.29
	576	447277.41	2243143.54
	577	447231.68	2243162.28
	578	447186.52	2243181.77
	579	447119.57	2243213.29
	580	447076.62	2243234.94
	581	447022.71	2243264.18
	582	446999.35	2243277.73

Номер контура	Номер точки	Координаты	
		X	Y
	583	446971.41	2243294.13
	584	446920.50	2243325.78
	585	446884.79	2243349.35
	586	446863.51	2243363.83
	587	446828.19	2243388.43
	588	446750.64	2243443.84
	589	446686.66	2243489.50
	590	446655.47	2243511.16
	591	446650.77	2243519.26
	592	446620.45	2243538.67
	593	446611.48	2243541.24
	594	446548.72	2243585.32
	595	446503.63	2243611.50
	596	446464.04	2243626.28
	597	446410.94	2243656.40
	598	446383.86	2243670.81
	599	446322.21	2243704.52
	600	446298.75	2243714.08
	601	446277.18	2243723.53
	602	446253.50	2243735.99
	603	446235.71	2243746.10
	604	446210.13	2243763.23
	605	446186.27	2243779.96
	606	446175.19	2243787.96
	607	446141.74	2243819.24
	608	446118.42	2243847.82
	609	446100.43	2243872.62
	610	446076.38	2243914.73
	611	446056.38	2243903.99
	612	446052.70	2243897.92
	613	446053.11	2243870.19
	614	446098.09	2243763.88
	615	446053.18	2243777.65
	616	446025.66	2243842.67
	617	446002.61	2243858.00
	618	445994.25	2243860.70
	619	445982.73	2243865.27
	620	445972.31	2243871.97
	621	445963.37	2243880.55
	622	445962.48	2243881.82
	623	445955.92	2243872.06
	624	445945.27	2243862.88
	625	445930.10	2243851.43
	626	445917.14	2243844.18
	627	445901.70	2243839.82
	628	445843.13	2243845.48
	629	445722.44	2243861.47
	630	445611.51	2243888.58
	631	445567.53	2243890.70
	632	445547.82	2243891.65
	633	445551.99	2243922.41
	634	445482.38	2243929.15
	635	445481.08	2243916.61
	636	445472.28	2243913.77
	637	445448.06	2243905.95
	638	445433.83	2243908.81
	639	445427.13	2243910.15
	640	445406.41	2243911.24
	641	445397.07	2243911.73
	642	445383.27	2243912.45
	643	445328.83	2243923.21
	644	445307.21	2243928.43
	645	445293.92	2243943.76
	646	445241.55	2243956.92
	647	445229.69	2243947.93
	648	445204.43	2243955.07
	649	445143.91	2243973.38
	650	445098.84	2243988.44
	651	445027.87	2244013.59
	652	444981.01	2244030.72
	653	444873.00	2244070.21
	654	444630.09	2244159.10
	655	444520.96	2244272.37
	656	444241.45	2244364.67
	657	444111.03	2244338.86
	658	444094.03	2244344.43
	659	443878.07	2244403.39
	660	443840.27	2244413.29
	661	443757.73	2244434.91
	662	443706.95	2244447.34

Номер контура	Номер точки	Координаты	
		X	Y
	663	443711.57	2244469.57
	664	443581.64	2244499.90
	665	443577.18	2244478.09
	666	443515.62	2244492.11
	667	443460.93	2244503.64
	668	443449.73	2244510.35
	669	443408.43	2244518.24
	670	443393.90	2244517.78
	671	443271.79	2244541.49
	672	443149.31	2244563.24
	673	443026.50	2244583.01
	674	442903.39	2244600.81
	675	442780.00	2244616.63
	676	442658.32	2244629.89
	677	442644.55	2244634.41
	678	442600.79	2244638.97
	679	442585.23	2244637.55
	680	441502.90	2244743.45
	681	440928.07	2244799.69
	682	440484.26	2244843.11
	683	439598.77	2244929.75
	684	439525.05	2244936.49
	685	439477.36	2244939.57
	686	439456.64	2244939.86
	687	439419.24	2244940.39
	688	439394.52	2244940.74
	689	439311.78	2244936.35
	690	439229.53	2244926.44
	691	439181.12	2244917.92
	692	439162.04	2244935.48
	693	439085.48	2244922.13
	694	439073.30	2244901.67
	695	438876.19	2244855.65
	696	438832.29	2244846.60
	697	438819.97	2244844.06
	698	438565.38	2244791.55
	699	438532.45	2244794.97
	700	438529.46	2244795.28
	701	438448.58	2244781.25
	702	438447.22	2244767.82
	703	438417.24	2244763.59
	704	438378.55	2244757.59
	705	438321.17	2244750.45
	706	438268.08	2244746.40
	707	438267.13	2244764.75
	708	438135.42	2244765.04
	709	438134.30	2244746.65
	710	438099.36	2244748.43
	711	438041.09	2244751.66
	712	438028.79	2244752.34
	713	437942.65	2244757.13
	714	437875.30	2244760.82
	715	437643.27	2244763.53
	716	437410.61	2244745.59
	717	437180.08	2244703.28
	718	436954.59	2244636.84
	719	436730.16	2244543.69
	720	436530.25	2244434.82
	721	436336.75	2244301.86
	722	436158.87	2244149.93
	723	435989.32	2243971.82
	724	435998.50	2243962.22
	725	435979.53	2243939.02
	726	435957.18	2243960.90
	727	435948.09	2243970.94
	728	435719.92	2243689.62
	729	435691.59	2243654.68
	730	435633.03	2243659.40
	731	435510.08	2243701.34
	732	435186.48	2243299.37
	733	435254.97	2243080.68
	734	435254.07	2243065.08
	735	435202.83	2243001.72
	736	435158.05	2242949.92
	737	435122.23	2242913.30
	738	435067.30	2242859.91
	739	435034.32	2242834.64
	740	435000.17	2242811.00
	741	434964.92	2242789.02
	742	434928.65	2242768.76

Номер контура	Номер точки	Координаты	
		X	Y
	743	434891.45	2242750.28
	744	434853.40	2242733.60
	745	434825.64	2242723.00
	746	434814.59	2242718.78
	747	434776.63	2242706.52
	748	434769.12	2242713.54
	749	434714.63	2242700.75
	750	434710.76	2242689.37
	751	434694.53	2242685.73
	752	434653.60	2242678.61
	753	434612.38	2242673.46
	754	434570.96	2242670.31
	755	434531.18	2242669.15
	756	434502.26	2242669.43
	757	434473.05	2242670.43
	758	434413.75	2242673.72
	759	434305.91	2242680.28
	760	434275.80	2242682.11
	761	434033.02	2242696.90
	762	434033.55	2242706.88
	763	433685.56	2242728.07
	764	433641.03	2242732.30
	765	433640.27	2242722.33
	766	433484.39	2242737.15
	767	433285.75	2242769.76
	768	433118.69	2242808.10
	769	432966.80	2242849.10
	770	432962.23	2242826.76
	771	432873.00	2242851.31
	772	432877.74	2242871.07
	773	432894.27	2242970.50
	774	432925.50	2243125.39
	775	432961.06	2243303.67
	776	433056.02	2243284.37
	777	433006.62	2243041.02
	778	433010.05	2243040.33
	779	433017.70	2243056.13
	780	433031.33	2243073.27
	781	433047.80	2243087.70
	782	433066.05	2243099.04
	783	433110.41	2243120.12
	784	433129.18	2243129.86
	785	433145.14	2243141.16
	786	433153.95	2243149.62
	787	433162.76	2243160.68
	788	433169.93	2243172.86
	789	433175.31	2243185.94
	790	433178.79	2243199.64
	791	433180.31	2243213.69
	792	433179.83	2243227.82
	793	433177.36	2243241.74
	794	433172.96	2243255.17
	795	433166.71	2243267.85
	796	433158.73	2243279.52
	797	433149.19	2243289.95
	798	433138.27	2243298.94
	799	433128.75	2243304.85
	800	433113.91	2243311.46
	801	433093.57	2243316.82
	802	433063.82	2243322.80
	803	433059.42	2243301.13
	804	432964.42	2243320.52
	805	432991.86	2243458.09
	806	432988.06	2243458.79
	807	432965.08	2243424.87
	808	432951.47	2243411.42
	809	432936.28	2243399.78
	810	432919.76	2243390.12
	811	432902.16	2243382.61
	812	432883.76	2243377.35
	813	432864.84	2243374.44
	814	432845.71	2243373.92
	815	432825.33	2243375.47
	816	432744.16	2243391.66
	817	432676.93	2243405.04
	818	432651.43	2243409.46
	819	432633.51	2243411.57
	820	432618.11	2243412.47
	821	432597.55	2243412.13
	822	432577.11	2243409.98

Номер контура	Номер точки	Координаты	
		X	Y
	823	432556.93	2243406.05
	824	432537.17	2243400.36
	825	432517.99	2243392.95
	826	432499.54	2243383.89
	827	432481.95	2243373.24
	828	432465.36	2243361.09
	829	432449.91	2243347.53
	830	432435.71	2243332.66
	831	432422.87	2243316.61
	832	432411.49	2243299.48
	833	432401.66	2243281.43
	834	432393.23	2243262.21
	835	432367.86	2243183.96
	836	432360.81	2243166.88
	837	432355.25	2243156.04
	838	432344.84	2243139.99
	839	432332.50	2243125.36
	840	432318.43	2243112.39
	841	432302.85	2243101.28
	842	432286.00	2243092.20
	843	432268.15	2243085.30
	844	432249.58	2243080.69
	845	432230.57	2243078.44
	846	432211.43	2243078.58
	847	432192.47	2243081.12
	848	432171.25	2243087.88
	849	432102.94	2243121.38
	850	432043.21	2243153.60
	851	431998.91	2243183.18
	852	431961.85	2243210.93
	853	431886.57	2243273.51
	854	431842.44	2243316.70
	855	431795.27	2243366.11
	856	431771.76	2243393.77
	857	431753.10	2243416.49
	858	431717.81	2243463.31
	859	431665.72	2243536.29
	860	431611.04	2243609.93
	861	431579.50	2243648.39
	862	431546.44	2243685.55
	863	431511.91	2243721.35
	864	431475.97	2243755.73
	865	431438.68	2243788.64
	866	431400.09	2243820.03
	867	431360.28	2243849.83
	868	431319.30	2243878.02
	869	431277.22	2243904.53
	870	431234.10	2243929.33
	871	431190.03	2243952.38
	872	431145.06	2243973.64
	873	431099.28	2243993.07
	874	431052.75	2244010.64
	875	431005.56	2244026.33
	876	430957.77	2244040.12
	877	430909.46	2244051.96
	878	430860.72	2244061.86
	879	430811.62	2244069.79
	880	430762.24	2244075.74
	881	430712.66	2244079.70
	882	430662.96	2244081.67
	883	430613.22	2244081.63
	884	430563.53	2244079.60
	885	430513.96	2244075.56
	886	430464.59	2244069.54
	887	430415.50	2244061.54
	888	430366.77	2244051.58
	889	430310.94	2244037.61
	890	430281.33	2244029.10
	891	430237.62	2244015.49
	892	430194.61	2244001.42
	893	429581.19	2243799.23
	894	429576.20	2243797.58
	895	428345.80	2243392.03
	896	428250.87	2243361.80
	897	428155.35	2243333.47
	898	428059.29	2243307.07
	899	427962.71	2243282.60
	900	427865.66	2243260.08

Номер контура	Номер точки	Координаты	
		X	Y
	901	427768.18	2243239.50
	902	427670.31	2243220.89
	903	427595.00	2243207.95
	904	427167.35	2243138.24
	905	427167.42	2243137.86
	906	427169.01	2243126.66
	907	427122.56	2243119.52
	908	427120.78	2243130.21
	909	426728.68	2243065.94
	910	426679.45	2243057.92
	911	426630.39	2243050.25
	912	426581.47	2243043.22
	913	426532.66	2243037.14
	914	426470.30	2243031.10
	915	426407.77	2243027.06
	916	426345.15	2243025.01
	917	426282.49	2243024.96
	918	426219.87	2243026.91
	919	426157.34	2243030.86
	920	426094.96	2243036.81
	921	426032.81	2243044.74
	922	425970.95	2243054.65
	923	425909.43	2243066.53
	924	425848.32	2243080.36
	925	425787.68	2243096.14
	926	425727.58	2243113.85
	927	425668.07	2243133.47
	928	425609.22	2243154.97
	929	425562.25	2243173.86
	930	425558.75	2243186.04
	931	425508.35	2243208.06
	932	425493.73	2243203.56
	933	425437.21	2243230.60
	934	425381.58	2243259.42
	935	425326.89	2243290.01
	936	425273.21	2243322.32
	937	425220.59	2243356.33
	938	425169.08	2243392.00
	939	425118.74	2243429.30
	940	425069.61	2243468.19
	941	425021.75	2243508.62
	942	424975.20	2243550.57
	943	424930.02	2243593.97
	944	424886.24	2243638.80
	945	424843.92	2243685.00
	946	424803.09	2243732.52
	947	424755.01	2243793.11
	948	424721.68	2243842.20
	949	424700.55	2243875.66
	950	424645.02	2243958.83
	951	424589.05	2244040.04
	952	424514.53	2244139.50
	953	424455.96	2244223.65
	954	424399.05	2244283.36
	955	424268.34	2244411.70
	956	424222.78	2244453.02
	957	424144.48	2244518.61
	958	424080.36	2244569.26
	959	424030.32	2244605.06
	960	423962.38	2244650.32
	961	423853.93	2244717.86
	962	423823.93	2244735.60
	963	423725.11	2244780.11
	964	423661.86	2244812.88
	965	423597.72	2244843.85
	966	423532.73	2244873.02
	967	423466.95	2244900.35
	968	423400.43	2244925.82
	969	423360.89	2244944.55
	1	423334.67	2244868.99

4. Перечень координат характерных точек границ зон планируемого размещения линейных объектов, подлежащих реконструкции в связи с изменением их местоположения

Система координат МСК 47 зона 2

Номер контура	Номер точки	Координаты	
		X	Y
1	Контур 1		
	1	408172.41	2229487.49
	2	408113.15	2229538.83
	3	407986.91	2229648.31
	4	407937.39	2229691.52
	5	407917.78	2229708.72
	6	407860.2	2229759.84
	7	407813.85	2229801.54
	8	407817.21	2229805.25
	9	407768.86	2229849.38
	10	407653.22	2229957.1
	11	407670.43	2229975.22
	12	407618.92	2230023.66
	13	407609.7	2230013.34
	14	407603.68	2230006.59
	15	407351	2230243.98
	16	407330.22	2230263.5
	17	407291.72	2230299.68
	18	407329.13	2230339.84
	19	407314.49	2230353.47
	20	407277.18	2230313.41
	21	407162.42	2230421.41
	22	407157.61	2230416.3
	23	406989.25	2230574.62
	24	406999.95	2230586.85
	25	407007.9	2230595.94
	26	406934.64	2230665.97
	27	406917.03	2230646.62
	28	406427.88	2231106.7
	29	406419.41	2231114.73
	30	406346.94	2231037.66
	31	406972.31	2230449.25
	32	407187.82	2230246.48
	33	407192.42	2230242.78
	34	407197.89	2230239.66
	35	407203.78	2230237.43
	36	407209.96	2230236.16
	37	407216.24	2230235.87
	38	407222.51	2230236.57
	39	407228.59	2230238.25
	40	407234.31	2230240.86
	41	407236.2	2230242.06
	42	407274.73	2230205.86
	43	407295.51	2230186.33
	44	407315.8	2230167.25
	45	407536.54	2229959.81
	46	407540.61	2229956
	47	407550.31	2229946.87
	48	407534.95	2229929.65
	49	407583.57	2229883.92
	50	407602.97	2229904.2
	51	407665.98	2229844.77
	52	407861.4	2229667.33
	53	408068.65	2229487.39
	54	408127.81	2229436.11
	1	408172.41	2229487.49
2	Контур 2		
	55	409465.51	2232584.81
	56	409364.68	2232603.31
	57	409363.55	2232605.66
	58	409357.53	2232614.74
	59	409349.67	2232622.29
	60	409347.4	2232623.93
	61	409303.39	2232631.35
	62	409283.62	2232617.36
	63	409075.7	2232651.22
	64	408990.87	2232666.73
	65	408788.42	2232699.47
	66	408779.92	2232713.25
	67	408736.62	2232720.85
	68	408724.69	2232713.85
	69	408666.07	2232720.48
	70	408656.92	2232666.26
	71	408713.16	2232656.77
	72	408717.45	2232650.37
	73	408728.94	2232640.22
	74	408739.45	2232635.47
	75	408750.82	2232633.56
	76	408762.3	2232634.59
	77	408773.15	2232638.51
	78	408782.64	2232645.05
	79	408980.89	2232611.11
	80	409062.19	2232597.91
	81	409273.91	2232561.95
	82	409279.56	2232552.57
	83	409287.11	2232544.63
	84	409296.2	2232538.52
	85	409306.4	2232534.54
	86	409318.47	2232532.82
	87	409329.38	2232533.82
	88	409339.82	2232537.16
	89	409349.27	2232542.69
	90	409354.99	2232547.64
	91	409455.31	2232529.23
	55	409465.51	2232584.81
3	Контур 3		
	92	410983.48	2234669.54
	93	410971.59	2234685.69
	94	411069.9	2234767.43
	95	411069.67	2234767.46
	96	411078.44	2234775.29
	97	411087.08	2234783.56
	98	411095.49	2234792.35
	99	411103.51	2234801.75
	100	411111	2234811.83
	101	411117.79	2234822.65
	102	411125.88	2234839.3
	103	411132.28	2234858.9
	104	411134.83	2234871.42
	105	411136.35	2234883.89
	106	411137.02	2234896.24
	107	411136.99	2234908.4
	108	411134.28	2234943.55
	109	411134.3	2234943.55
	110	411130.65	2234974.68
	111	411094.92	2234970.49
	112	411098.85	2234929.09
	113	411099.34	2234901.03
	114	411096.12	2234874.91
	115	411090.64	2234856.22
	116	411080.56	2234835.99
	117	411069.25	2234820
	118	411050.4	2234799.79
	119	411034.36	2234785.01
	120	410922.79	2234691.94
	121	410914.88	2234686.16
	122	410905.74	2234661.45
	123	410946.94	2234646.25
	92	410983.48	2234669.54
4	Контур 4		
	124	415113.02	2240304.78
	125	415087.33	2240306.37
	126	415083.56	2240320.53
	127	414900	2240331.38
	128	414840.31	2240338.4
	129	414670.04	2240348.67
	130	414658.48	2240349.37
	131	414644.8	2240350.19
	132	414615.88	2240351.97
	133	414582.96	2240354.33

Номер контура	Номер точки	Координаты	
		X	Y
	134	414534.36	2240355.92
	135	414312.61	2240363.17
	136	414253.15	2240370.33
	137	413869.87	2240393.97
	138	413799.79	2240394.79
	139	413694.58	2240401.28
	140	413652.24	2240408.29
	141	413622.33	2240413.25
	142	413547.93	2240417.84
	143	413487.83	2240418.04
	144	413418.06	2240422.35
	145	413395.11	2240421.34
	146	413383.83	2240420.85
	147	413385.11	2240442.11
	148	413389.78	2240464.96
	149	413363.45	2240465.65
	150	413346.41	2240419.23
	151	413117.15	2240433.02
	152	413097.29	2240434.22
	153	413082.32	2240435.14
	154	412964.2	2240442.35
	155	412949.23	2240443.27
	156	412838.73	2240447.03
	157	412782.84	2240448.93
	158	412782.7	2240446.91
	159	412753.42	2240448.8
	160	412753.36	2240448.59
	161	412750.31	2240448.66
	162	412747.35	2240399.9
	163	412836.38	2240392.81
	164	412836.38	2240392.82
	165	412936.85	2240384.82
	166	413104.87	2240376.28
	167	413164.53	2240369.16
	168	413253.02	2240363.81
	169	413374.2	2240356.41
	170	413409.69	2240354.13
	171	413433.95	2240351.96
	172	413470.52	2240350.1
	173	413841.03	2240331.24
	174	414076.69	2240316.59
	175	414167.6	2240311.49
	176	414237.68	2240310.67
	177	414484.62	2240290.01
	178	414579.94	2240282.04
	179	414640.37	2240278.32
	180	414697.35	2240274.83
	181	414721.82	2240274.78
	182	414757.48	2240274.7
	183	414827.29	2240270.55
	184	414897.37	2240269.92
	185	415100.32	2240257.61
	186	415098.26	2240265.33
	187	415110.69	2240264.56
	124	415113.02	2240304.78
5	Контур 5		
	188	415519.54	2242225.55
	189	415483.5	2242300.4
	190	415462.83	2242327.91
	191	415460.28	2242330.02
	192	415432.25	2242350.87
	193	415349.64	2242396.15
	194	415316.36	2242417.57
	195	415305.48	2242430.59
	196	415292.41	2242459.4
	197	415283.46	2242495.33
	198	415275.39	2242513.17
	199	415256.09	2242537.62
	200	415216.25	2242571.95
	201	415213.18	2242567.7
	202	415201.29	2242551.24
	203	415195.19	2242542.78
	204	415229.78	2242509.75
	205	415249.75	2242476.43
	206	415261.18	2242423.22
	207	415273.58	2242392.28
	208	415291.09	2242370.07
	209	415305.77	2242358.46
	210	415315.77	2242352.46
	211	415334.01	2242343.3

Номер контура	Номер точки	Координаты	
		X	Y
	212	415401.26	2242312.25
	213	415448.33	2242283.75
	214	415486.87	2242210.42
	215	415494.67	2242214.03
	216	415506.69	2242219.6
	217	415512.93	2242222.49
	188	415519.54	2242225.55
6	Контур 6		
	218	427210.29	2242851.87
	219	427191.6	2242955.52
	220	427183.27	2243006.69
	221	427181.92	2243021
	222	427177.83	2243064.58
	223	427176.3	2243075.33
	224	427169.01	2243126.66
	225	427167.34	2243138.24
	226	427161.72	2243166.32
	227	427148.1	2243224.19
	228	427123.35	2243372.19
	229	427114.82	2243370.76
	230	427095.42	2243367.52
	231	427084.87	2243365.75
	232	427081.54	2243365.19
	233	427120.78	2243130.21
	234	427122.56	2243119.52
	235	427131.1	2243068.39
	236	427137.74	2243028.62
	237	427138.2	2243016.42
	238	427147.64	2243001.49
	239	427156.07	2242949.73
	240	427174.95	2242844.98
	241	427178.7	2242845.71
	242	427197.36	2242849.35
	218	427210.29	2242851.87
7	Контур 7		
	243	432924.56	2242661.42
	244	432944.18	2242738.65
	245	432951.86	2242775.96
	246	432966.8	2242849.1
	247	433003.9	2243027.63
	248	433063.82	2243322.8
	249	433073.76	2243371.32
	250	433086.13	2243450.45
	251	433163.99	2243830.61
	252	433077.33	2243848.86
	253	433048.79	2243736.67
	254	433048.77	2243736.58
	255	432998.38	2243490.77
	256	432991.86	2243458.09
	257	432925.5	2243125.39
	258	432894.27	2242970.5
	259	432877.74	2242871.07
	260	432860.07	2242797.46
	261	432835.65	2242679.88
	243	432924.56	2242661.42
8	Контур 8		
	262	436126.28	2243890.7
	263	436091.21	2243902.69
	264	436073.92	2243909.99
	265	436053.55	2243920.68
	266	436051.23	2243921.18
	267	436047.38	2243923.74
	268	436038.21	2243930.09
	269	436022.23	2243942.23
	270	436003.89	2243956.59
	271	435998.5	2243962.22
	272	435989.32	2243971.82
	273	435981.03	2243981.8
	274	435968.35	2243995.14
	275	435942.42	2244024.24
	276	435919.97	2244004.24
	277	435948.09	2243970.94
	278	435957.18	2243960.9
	279	435979.53	2243939.02
	280	435993.05	2243926.22
	281	436018.92	2243906.35
	282	436048.28	2243887.63
	283	436055.64	2243883.74
	284	436072.12	2243876.55
	285	436091	2243868.89

Номер контура	Номер точки	Координаты	
		X	Y
	286	436115.47	2243860.23
	262	436126.28	2243890.7
9	Контур 9		
	287	446227.82	2243175.23
	288	446215.41	2243329.32
	289	446219.04	2243335.63
	290	446205.97	2243494.01
	291	446220.63	2243506.49
	292	446231.68	2243524.8
	293	446236.27	2243543.44
	294	446236.61	2243550.76
	295	446236.42	2243555.04
	296	446228.44	2243574.12
	297	446222.71	2243585.1
	298	446214.98	2243594.78
	299	446205.53	2243602.79
	300	446194.72	2243608.84
	301	446182.94	2243612.69
	302	446156.6	2243625.65
	303	446063.91	2243844.65
	304	446053.11	2243870.19
	305	446052.7	2243897.92
	306	446056.38	2243903.99
	307	446076.38	2243914.73
	308	446058.43	2243952.4
	309	446051	2243961.66
	310	446041.66	2243969.17
	311	446030.3	2243975.02
	312	446017.2	2243977.73
	313	446005.49	2243977.99
	314	445995.7	2243976.07
	315	445986.01	2243972.32
	316	445976.98	2243967.43
	317	445968.05	2243964.15
	318	445961.31	2243964.28
	319	445951.83	2243966.98
	320	445865.47	2243987.96
	321	445842.21	2243997.94
	322	445813.7	2244005.04
	323	445791.12	2244012.38
	324	445736.9	2244036.19
	325	445703.64	2244059.92
	326	445677.71	2244075.2
	327	445648.48	2244094.95
	328	445615.75	2244120.14
	329	445594.21	2244138.02
	330	445522.49	2244199.17
	331	445485.69	2244155.5
	332	445568.55	2244085.15
	333	445615.04	2244048.79
	334	445634.13	2244036.18
	335	445662.87	2244007.44
	336	445778.4	2243974.17
	337	445793.82	2243970.5
	338	445919.51	2243929.18
	339	445945.55	2243918.2
	340	445949.01	2243906.44
	341	445952.54	2243898.38
	342	445956.25	2243890.69
	343	445962.48	2243881.82
	344	445963.37	2243880.55
	345	445972.31	2243871.97
	346	445982.73	2243865.27
	347	445994.25	2243860.7
	348	446002.61	2243858
	349	446025.66	2243842.67
	350	446129.86	2243596.18
	351	446129.63	2243572.78
	352	446129.18	2243562.99
	353	446129.74	2243556.95
	354	446112.91	2243551.04
	355	446114.75	2243545.8
	356	446097.35	2243540.54
	357	446112.45	2243507.99
	358	446109	2243499.92
	359	446117.58	2243483.77
	360	446142.32	2243482.11
	361	446155.4	2243321.59
	362	446158.36	2243320.82

Номер контура	Номер точки	Координаты	
		X	Y
	363	446170.98	2243170.89
	287	446227.82	2243175.23
10	Контур 10		
	364	446996.01	2242910.93
	365	447084.25	2242858.97
	366	447098.26	2242851.62
	367	447109.23	2242846.51
	368	447120.64	2242841.89
	369	447132.52	2242837.95
	370	447140.69	2242835.79
	371	447149.04	2242834.06
	372	447160.89	2242832.47
	373	447172.82	2242831.88
	374	447184.77	2242832.28
	375	447196.64	2242833.68
	376	447208.35	2242836.06
	377	447219.82	2242839.41
	378	447230.98	2242843.7
	379	447245.46	2242850.99
	380	447252.74	2242855.45
	381	447259.65	2242860.2
	382	447269.48	2242867.84
	383	447278.67	2242875.91
	384	447287.32	2242884.29
	385	447310.5	2242908.5
	386	447350.3	2242932.26
	387	447416.68	2243009.89
	388	447467.66	2243069.52
	389	447537.66	2243151.37
	390	447571.78	2243171.57
	391	447594.59	2243180.99
	392	447618.14	2243188.38
	393	447642.24	2243193.68
	394	447666.72	2243196.85
	395	447691.38	2243197.87
	396	447716.03	2243196.72
	397	447740.49	2243193.42
	398	447764.56	2243188
	399	447791.02	2243179.38
	400	447823.81	2243165.47
	401	448075.84	2243053.3
	402	448088.87	2243048.2
	403	448115.39	2243039.72
	404	448142.56	2243033.6
	405	448170.16	2243029.87
	406	448197.98	2243028.57
	407	448229.3	2243030.02
	408	448246.59	2243032.05
	409	448266.68	2243035
	410	448310.15	2243041.62
	411	448304.65	2243077.7
	412	448235.32	2243067.4
	413	448222.72	2243066.07
	414	448198.09	2243065.07
	415	448173.47	2243066.22
	416	448149.04	2243069.52
	417	448124.99	2243074.94
	418	448098.55	2243083.55
	419	448083.79	2243089.54
	420	448065.75	2243097.47
	421	447800.69	2243214.73
	422	447774.14	2243223.22
	423	447746.94	2243229.35
	424	447719.31	2243233.07
	425	447691.47	2243234.36
	426	447663.61	2243233.21
	427	447635.96	2243229.63
	428	447608.74	2243223.64
	429	447582.14	2243215.29
	430	447556.37	2243204.65
	431	447500.83	2243174.13
	432	447456.31	2243143.44
	433	447404.79	2243093.84
	434	447353.32	2243034.39
	435	447292.57	2242964.2
	436	447273.47	2242922.82
	437	447253.89	2242902.7
	438	447246.18	2242895.93
	439	447238.25	2242889.76
	440	447230.07	2242884.29

Номер контура	Номер точки	Координаты	
		X	Y
	441	447224.47	2242881.07
	442	447216.45	2242877.19
	443	447208.15	2242873.99
	444	447199.6	2242871.49
	445	447190.88	2242869.72
	446	447182.03	2242868.68
	447	447173.14	2242868.38
	448	447164.24	2242868.82
	449	447152.24	2242870.61
	450	447142.76	2242872.99
	451	447133.28	2242876.13
	452	447123.84	2242879.95
	453	447114.42	2242884.35
	454	447101.87	2242890.94
	455	447014.61	2242942.34
	364	446996.01	2242910.93
11	Контур 11		
	456	453250.52	2239719.73
	457	453309.03	2239760.63
	458	453324.66	2239756.31
	459	453338.14	2239755.45
	460	453349.46	2239756.67
	461	453359.54	2239760.53
	462	453367.15	2239764.71
	463	453376.93	2239773.03
	464	453386.08	2239784.46
	465	453392.27	2239803.26
	466	453394.45	2239830.21
	467	453511.84	2239948.71
	468	453567.91	2240005.18
	469	453580.08	2240017.64
	470	453565.81	2240031.57
	471	453679.37	2240147.98
	472	453686.53	2240140.99
	473	453816.28	2240273.96
	474	453805.65	2240283.49

Номер контура	Номер точки	Координаты	
		X	Y
	475	453808.69	2240286.61
	476	453837.36	2240315.37
	477	453840.27	2240318.28
	478	453851.69	2240329.72
	479	453859.8	2240336.29
	480	453884.54	2240358.94
	481	453931.19	2240405.48
	482	453938.54	2240412.76
	483	453963.2	2240442.19
	484	453971.59	2240450.79
	485	453983.57	2240462.92
	486	453992.79	2240473.21
	487	453977.82	2240487.79
	488	453965.58	2240474.87
	489	453964.31	2240473.89
	490	453925.81	2240438.88
	491	453904.72	2240418.78
	492	453870.3	2240382.37
	493	453788.37	2240299.76
	494	453752.61	2240263.22
	495	453756.78	2240259.31
	496	453758.95	2240257.28
	497	453756.54	2240254.72
	498	453754.38	2240256.77
	499	453750.2	2240260.7
	500	453506.72	2240011.11
	501	453504.79	2240009.13
	502	453492.18	2240021.49
	503	453473.7	2240002.65
	504	453378.99	2239907.07
	505	453342.02	2239869.57
	506	453313.44	2239845.44
	507	453260.21	2239805.8
	508	453211.59	2239771.82
	456	453250.52	2239719.73

5. Предельные параметры разрешенного строительства, реконструкции объектов капитального строительства, входящих в состав линейного объекта в границах зон планируемого размещения

В соответствии с п. 4 ст. 36 Градостроительного кодекса Российской Федерации действие градостроительного регламента не распространяется на земельные участки, предназначенные для размещения линейных объектов и (или) занятые линейными объектами.

В состав линейного Объекта в границах зоны планируемого размещения не входят объекты капитального строительства, для которых градостроительными регламентами устанавливаются предельные параметры разрешенного строительства, реконструкции.

Предельные параметры разрешенного строительства, реконструкции объектов капитального строительства, входящих в состав линейного объекта в границах зон планируемого размещения включают в себя:

– предельное количество этажей и (или) предельная высота объектов капитального строительства, входящих в состав линейных объектов, в границах каждой зоны планируемого размещения таких объектов;

– максимальный процент застройки каждой зоны планируемого размещения объектов капитального строительства, входящих в состав линейных объектов, определяемый как отношение площади зоны планируемого размещения объекта капитального строительства, входящего в состав линейного объекта, которая может быть застроена, ко всей площади этой зоны;

– минимальные отступы от границ земельных участков в целях определения мест допустимого размещения объектов капитального строительства, которые входят в состав линейных объектов и за пределами которых запрещено строительство таких объектов, в границах каждой зоны планируемого размещения объектов капитального строительства, входящих в состав линейных объектов;

– требования к архитектурным решениям объектов капитального строительства, входящих в состав линейных объектов, в границах каждой зоны планируемого размещения таких объектов, расположенной в границах территории исторического поселения федерального или регионального значения, с указанием:

– требований к цветовому решению внешнего облика таких объектов;

– требований к строительным материалам, определяющим внешний облик таких объектов;

– требований к объемно-пространственным, архитектурно-стилистическим и иным характеристикам таких объектов, влияющим на их внешний облик и (или) на композицию, а также на силуэт застройки исторического поселения.

Предельные параметры устанавливаются градостроительным регламентом.

В рамках строительства линейного объекта федерального значения «Строительство кольцевой скоростной автомобильной дороги на обходе Санкт-Петербурга, КАД-2 (Ленинградская область). Участок от автомобильной дороги М-11 «Нева» Москва – Санкт-Петербург до д. Кузьмолово. Основной ход». Этап 1. Участок ПК 0+00 – ПК 109+31,52; ПК

118+36 – ПК 222+00; ПК 252+00 – 626+91,28 предусмотрено строительство двух площадок многофункциональных зон МФЗ, оборудованных согласно действующей нормативной документации.

Расположение площадок многофункциональных зон МФЗ:

- ПК 385+63 – ПК 391+73, что соответствует км 38+551 – км 39+160 (справа по ходу пикетажа);

- ПК 385+67 – ПК 394+78, что соответствует км 38+555 – км 39+465 (слева по ходу пикетажа).

Площадки многофункциональных зон МФЗ предназначены для кратковременной остановки транспортных средств.

Организованный сброс дождевых вод с поверхности автомобильной дороги предусматривается в следующих случаях:

– для предохранения обочин и откосов земляного полотна от размыва;
– в местах пересечения дороги с постоянными водотоками в пределах водоохранных зон.

Около постоянных водотоков на территории водоохранных зон и прибрежных защитных полос запроектирована система лотков, собирающая загрязненные поверхностные воды с территории автодороги и выводящая их на откос. Далее сток самотеком поступает в дождеприемный колодец с отстойной частью и направляется на очистку в локальные очистные сооружения. После чего, очищенный до норм рыбохозяйственных водоемов, сток по гофрированной трубе сбрасывается на щебеночные фильтры, где гасится напор, и по водонепроницаемой канаве из бентонитовых матов поступает непосредственно в водный объект на существующее береговое укрепление. Очистные сооружения подбираются в соответствии с расчетным расходом воды.

Таблица 3

№ п/п	Наименование ЛОС	Пикетажное значение очистного сооружения	Местоположение относительно дороги
1	ЛОС №1	1+57	слева по ходу пикетажа
2	ЛОС №2	1+12	слева по ходу пикетажа
3	ЛОС №3	1+12	справа по ходу пикетажа
4	ЛОС №4	1+57	справа по ходу пикетажа
5	ЛОС №5	7+40	слева по ходу пикетажа
6	ЛОС №6	19+81	справа по ходу пикетажа
7	ЛОС №7	26+61	справа по ходу пикетажа
8	ЛОС №8	30+00	справа по ходу пикетажа
9	ЛОС №9	34+75	справа по ходу пикетажа
10	ЛОС №10	43+90	слева по ходу пикетажа
11	ЛОС №11	48+95	слева по ходу пикетажа
12	ЛОС №12	52+83	слева по ходу пикетажа
13	ЛОС №13	56+86	слева по ходу пикетажа
14	ЛОС №14	60+67	слева по ходу пикетажа

№ п/п	Наименование ЛОС	Пикетажное значение очистного сооружения	Местоположение относительно дороги
15	ЛОС №15	25+26	справа по ходу пикетажа
16	ЛОС №16	70+01	справа по ходу пикетажа
17	ЛОС №17	71+18	справа по ходу пикетажа
18	ЛОС №18	76+83	справа по ходу пикетажа
19	ЛОС №19	78+11	справа по ходу пикетажа
20	ЛОС №20	79+92	слева по ходу пикетажа
21	ЛОС №21	94+00	справа по ходу пикетажа
22	ЛОС №22	98+80	справа по ходу пикетажа
23	ЛОС №23	107+02	справа по ходу пикетажа
24	ЛОС №25	121+88	слева по ходу пикетажа
25	ЛОС №26	122+55	слева по ходу пикетажа
26	ЛОС №27	137+52	справа по ходу пикетажа
27	ЛОС №28	140+00	справа по ходу пикетажа
28	ЛОС №29	147+90	справа по ходу пикетажа
29	ЛОС №30	155+10	справа по ходу пикетажа
30	ЛОС №31	156+40	справа по ходу пикетажа
31	ЛОС №32	162+27	справа по ходу пикетажа
32	ЛОС №33	164+66	справа по ходу пикетажа
33	ЛОС №34	168+22	справа по ходу пикетажа
34	ЛОС №35	169+68	справа по ходу пикетажа
35	ЛОС №36	172+78	слева по ходу пикетажа
36	ЛОС №37	173+45	слева по ходу пикетажа
37	ЛОС №38	174+49	слева по ходу пикетажа
38	ЛОС №39	182+30	слева по ходу пикетажа
39	ЛОС №40	196+40	слева по ходу пикетажа
40	ЛОС №41	203+89	справа по ходу пикетажа
41	ЛОС №42	205+48	справа по ходу пикетажа
42	ЛОС №43	220+92	справа по ходу пикетажа
43	ЛОС №44	252+89	слева по ходу пикетажа
44	ЛОС №45	257+87	слева по ходу пикетажа
45	ЛОС №46	268+33	слева по ходу пикетажа
46	ЛОС №47	275+00	справа по ходу пикетажа
47	ЛОС №48	284+82	справа по ходу пикетажа
48	ЛОС №49	301+04	справа по ходу пикетажа
49	ЛОС №50	308+80	справа по ходу пикетажа
50	ЛОС №51	314+04	справа по ходу пикетажа
51	ЛОС №52	326+85	справа по ходу пикетажа
52	ЛОС №53	333+31	слева по ходу пикетажа
53	ЛОС №54	344+60	слева по ходу пикетажа
54	ЛОС №55	348+06	справа по ходу пикетажа
55	ЛОС №56	352+34	справа по ходу пикетажа
56	ЛОС №57	368+18	справа по ходу пикетажа
57	ЛОС №58	377+50	справа по ходу пикетажа

№ п/п	Наименование ЛОС	Пикетажное значение очистного сооружения	Местоположение относительно дороги
58	ЛОС №59	379+06	справа по ходу пикетажа
59	ЛОС №60	385+73	справа по ходу пикетажа
60	ЛОС №62	386+80	справа по ходу пикетажа
61	ЛОС №63	391+88	справа по ходу пикетажа
62	ЛОС №64	392+18	слева по ходу пикетажа
63	ЛОС №65	386+90	слева по ходу пикетажа
64	ЛОС №66	392+57	слева по ходу пикетажа
65	ЛОС №67	397+75	справа по ходу пикетажа
66	ЛОС №70	420+73	справа по ходу пикетажа
67	ЛОС №71	422+72	справа по ходу пикетажа
68	ЛОС №72	432+42	слева по ходу пикетажа
69	ЛОС №73	473+42	слева по ходу пикетажа
70	ЛОС №74	480+25	справа по ходу пикетажа
71	ЛОС №75	493+22	справа по ходу пикетажа
72	ЛОС №76	495+75	слева по ходу пикетажа
73	ЛОС №77	502+27	слева по ходу пикетажа
74	ЛОС №78	502+28	слева по ходу пикетажа
75	ЛОС №79	497+24	справа по ходу пикетажа
76	ЛОС №80	508+25	слева по ходу пикетажа
77	ЛОС №81	518+08	слева по ходу пикетажа

6. Информация о необходимости осуществления мероприятий по защите сохраняемых объектов капитального строительства, существующих и строящихся на момент подготовки проекта планировки территории, а также объектов капитального строительства, планируемых к строительству в соответствии с ранее утвержденной документацией по планировке территории, от возможного негативного воздействия в связи с размещением линейных объектов

Пересечения границ зоны размещения Объекта с объектами капитального строительства, документация по планировке территории которых была утверждена ранее, отсутствует.

Границы зоны планируемого размещения Объекта пересекают существующие сооружения: автомобильные дороги, улицы, линии электропередач, водоводы, кабели связи, которые сохраняются при строительстве Объекта.

Мероприятия по защите сохраняемых объектов капитального строительства (инженерных сооружений, автомобильных дорог) пересекаемых Объектом, необходимо провести в соответствии с полученными техническими условиями и требованиями.

Согласно пункту 2.6 СанПиН 2.2.1/2 1.1.1200-03 (новая редакция) для линий железнодорожного транспорта устанавливается расстояние от источника химического, биологического и/или физического воздействия, уменьшающее эти воздействия до значений гигиенических нормативов. Величина разрыва устанавливается в каждом конкретном случае на основании расчетов рассеивания загрязнения атмосферного воздуха и физических факторов (шума, вибрации, электромагнитных полей и др.) с последующим проведением натурных исследований и измерений.

Сбор сточных (поверхностных) вод производится с помощью продольных и поперечных уклонов поверхностей покрытий к продольным водоотводным лоткам, расположенных с двух сторон от оси проезжей части вдоль кромки покрытия с дальнейшим сбросом в распределительные колодцы. Для очистки сточных вод приняты локальные очистные сооружения.

Производство работ в границах расположения существующих воздушных линий электропередачи вести в соответствии с СНиП 12-03-2001 «Безопасность труда в строительстве. Общие требования»

Обеспечить сохранность сосуществующих ВЛ путем исключения движения строительной техники в непосредственной близости к существующим ВЛ.

Совокупностью данных и иных мероприятий обеспечить сохранность действующих ВЛ.

Все проектируемые опоры ВЛ 10 кВ подлежат заземлению.

Все работы в охранной зоне, действующей ВЛ выполняются под непосредственным руководством инженерно-технического работника, ответственного за безопасное производство работ, при наличии письменного разрешения организации - владельца ВЛ и наряда-допуска, выданного строительно-монтажной организацией и утвержденного ее главным инженером. До начала работ в охранной зоне снимается напряжение с действующей ВЛ.

7. Информация о необходимости осуществления мероприятий по сохранению объектов культурного наследия от возможного негативного воздействия в связи с размещением линейных объектов

В соответствии со статьей 36 Федерального закона от 25.06.2002 г. №73-ФЗ «Об объектах культурного наследия (памятниках истории и культуры) народов Российской Федерации» проектирование и проведение землеустроительных, земляных, строительных, мелиоративных, хозяйственных и иных работ осуществляется при отсутствии на данной территории объектов культурного наследия либо при обеспечении заказчиком работ, предписанных законом требований к сохранности расположенных на данной территории объектов культурного наследия.

В случае обнаружения на территории, подлежащей хозяйственному освоению, объектов, обладающих признаками объекта культурного наследия в соответствии со статьей 3 настоящего Федерального закона, в проекты проведения землеустроительных, земляных, строительных, мелиоративных, хозяйственных и иных работ должны быть внесены разделы об обеспечении сохранности обнаруженных объектов до включения данных объектов в реестр в порядке, установленном настоящим Федеральным законом, а действие положений землеустроительной, градостроительной и проектной документации, градостроительных регламентов на данной территории приостанавливается до внесения соответствующих изменений.

К основным источникам воздействий на памятники археологии при строительных работах относятся:

Расчистка и подготовка стройплощадок и трасс;

Рытье траншей и отсыпка вынутого грунта;

Прокладка подъездных дорог и коммуникаций;

Движение тяжелой строительной техники по бездорожью;

Сбор подъемного материала строителями.

Все эти работы могут приводить к повреждению или уничтожению культурно-исторических памятников.

К основным видам потенциальных результирующих воздействий относятся:

Полное уничтожение памятников или их археологической ценности;

Нарушение целостности и археологической ценности памятников;

Захоронение памятников, затрудняющее их последующее изучение.

В границах территории, в отношении которой осуществляется подготовка проекта планировки располагаются следующие объекты культурного наследия:

Таблица 2

№ пп	Наименование объекта	ПК	Местонахождение	Категории историко-культурного значения ОКН	Границы территории		Зоны охраны
					Приказ об утверждении границ территории	Реестровый номер ЕГРН	
1	«Ижорский рубеж»	0-897,08 - 65+6,452	Тельмановское городское поселение Тосненского района Ленинградской области	Выявленный	Приказ комитета по сохранению культурного наследия Ленинградской области от 09.02.2022 №01-03/22-27	-	Приказ комитета по сохранению культурного наследия Ленинградской области от 09.02.2022 №01-03/22-27
2	Зеленый пояс Славы Ленинграда: Памятные километровые столбы на «Дороге жизни»	585+26,502	Ленинградская область, Всеволожский район, Всеволожское городское поселение, шоссе Дорога Жизни, километровый столб № 3 – № 11; Романовское сельское поселение, шоссе Дорога Жизни, километровый столб № 12 – № 20; Рахьинское городское поселение, шоссе Дорога жизни	Федерального значения	нанесены	16286.96319	Приказ Комитета по культуре Ленинградской области 01-03/15-32 от 03.07.2015
3	Памятные километровые столбы, установленные на обочине ж.д. линии в 39 местах (в пределах Всеволожского района)	582+91,662	Жел.-дор. трасса «Дорога жизни», от платформы Ковалево до ст. Ладожское озеро	Регионального значения	Приказ комитета по культуре ЛО от 30.09.2013 № 58	44775.96319	Не утверждены

8. Информация о необходимости осуществления мероприятий по охране окружающей среды

Участок автомобильной дороги не затрагивает особо охраняемые природные территории федерального, регионального значения.

В проекте на строительстве участка автомобильной дороги принят ряд мероприятий природоохранного характера.

К этим мероприятиям относятся:

проложение трассы с максимальным приближением к существующей оси автомобильной дороги;

отвод ливневых стоков водоотводными канавами.

Транспортировку грунта и других материалов в места производства ремонтных работ дороги, предусматривается осуществлять по существующим дорогам.

Сохранению природной обстановки в районе строительства будет способствовать строгое соблюдение проектных требований по технологии и срокам выполнения работ, а также обязательное соблюдение нормативных документов.

В процессе строительства автомобильной дороги недопустимо захламление притрассовой территории металлоломом, бытовыми отходами, строительным мусором.

Для предотвращения загрязнения атмосферного воздуха, задымления лесных массивов категорически запрещается сжигание промасленной ветоши, автомобильных покрышек и других видов мусора.

При эксплуатации и содержании автомобильной дороги дорожная служба должна обеспечивать:

сохранение или улучшение существующего ландшафта;

защиту почв и растительности;

защиту поверхностных и грунтовых вод от загрязнения дорожной пылью, горюче-смазочными материалами, обеспыливающими, противогололедными и другими химическими веществами;

выполнение мероприятий по предупреждению загрязнения воздуха выбросами в атмосферу газов и пыли, а также защиту от шума и вибрации.

При проведении работ по содержанию автомобильной дороги дорожная служба не должна допускать ухудшения природной среды на прилегающей к дороге местности, обратив особое внимание на применение химических противогололедных и обеспыливающих материалов.

Для уменьшения отрицательного влияния на почву и придорожную растительность противогололедных и обеспыливающих материалов необходимо соблюдать следующие основные правила: рабочие органы распределительных средств должны быть отрегулированы таким образом, чтобы исключалось попадание материалов за пределы проезжей части и не создавалось помех движению автомобилей; строго следить за нормами распределения противогололедных и обеспыливающих веществ.

При появлении первых признаков засоления около автомобильных дорог следует применять гипсование, известкование, промывку почв или другие мероприятия.

В целях охраны окружающей среды предусмотрены следующие мероприятия:

обеспечение поперечного и продольного водоотвода для предотвращения заболачивания прилегающей территории;

укрепление откосов земляного полотна в местах производства работ мехпосевом трав по слою растительного грунта;

укрепление обочин каменными материалами, снижающее пылеобразование при движении транспорта;

уменьшение токсичных выбросов автотранспортом за счет улучшения условий и повышения средней скорости движения.

9. Информация о необходимости осуществления мероприятий по защите территории от чрезвычайных ситуаций природного и техногенного характера, в том числе по обеспечению пожарной безопасности и гражданской обороне

В составе ремонтируемого объекта не предусматривается строительство отдельно стоящих резервуаров с нефтью и нефтепродуктами, компрессорных и насосных станций и других пожароопасных объектов, предусмотренных для описания и оценки Постановлением Правительства Российской Федерации от 16.08.2008 г. № 87 (п.41, подпункт “г”).

Для организации пассажирских перевозок предусмотрено устройство 12 автобусных остановок в соответствии с ГОСТ Р 52766-2007 «Элементы обустройства. Общие требования».

Проектом предусмотрен демонтаж существующих автопавильонов и установка новых оцинкованных павильонов.

Ремонтируемая автодорога предназначена для проезда автотехники крупногабаритных размеров и соответственно обеспечивают проезд пожарной техники, состоящей на вооружении Государственной противопожарной службы.

Тушение возможного пожара на ремонтируемом линейном объекте осуществляется силами и средствами 108 пожарно-спасательной части отряда НПС Выборгского района ГКУ ЛО «Ленинградская областная противопожарная службы»

Время прибытия первого пожарного подразделения соответствует требованиям п.1 ст. 76 «Технического регламента о требованиях пожарной безопасности» № 123-ФЗ.

При тушении пожара на участке автомобильной дороги должно быть обеспечено выполнение требований ПОТ РО-01-2002 «Правил по охране труда в подразделениях Государственной противопожарной службы Министерства РФ по делам гражданской обороны, чрезвычайным ситуациям и ликвидации последствий стихийных бедствий».

Безопасность подразделений пожарной охраны при ликвидации вероятного пожара обеспечивается комплексом организационных и технических мероприятий, к которым в том числе относятся:

- обеспечение пожарных подразделений в полном объеме необходимой пожарной техникой, пожарно-техническим инструментом, инвентарем, средствами связи, спасения и самоспасания;
- организация взаимодействия сил и средств всех привлекаемых к тушению пожара пожарных подразделений, аварийной, медицинской и т.п. служб;
- обеспечение содержания в исправном состоянии проездов и подъездов для пожарной техники;
- обеспечение беспрепятственного пропуска подразделений, сил и средств пожарной охраны к месту пожара, а также для оказания экстренной медицинской помощи.

В составе ремонтируемого линейного объекта отсутствуют здания производственного и складского назначения, оборудования и наружные установки, подлежащие категорированию по пожарной и взрывопожарной опасности в соответствии с ст. 27 № 123-ФЗ.

Ввиду отсутствия в составе проекта зданий, строений, сооружений и оборудования, в составе которых обращаются взрывопожароопасные вещества, категория по взрывопожароопасности не определяется.

В составе ремонтируемого линейного объекта отсутствует оборудование, подлежащие защите установками автоматического пожаротушения, пожарной сигнализации (Приложение А1 СП 5.13130.2009).

Наличие автоматических систем пожаротушения, пожарной сигнализации, оповещения и управления эвакуацией людей при пожаре, внутреннего противопожарного водопровода, противодымной защиты на ремонтируемом линейном объекте не предусматривается.

В соответствии с Федеральным законом № 123-ФЗ ст.ст.68,86 и СП 8.13130.2009, п.1.2 противопожарное водоснабжение для ремонтируемого линейного объекта не требуется. Потребность во внутреннем противопожарном водопроводе, в соответствии с СП 10.13130.2009 отсутствует.

В соответствии со статьей 5 № 123-ФЗ «Технический регламент о требования пожарной безопасности» и ГОСТ 12.1.004-91 «ССБТ. Пожарная безопасность. Общие требования» пожарная безопасность объекта обеспечивается как системами предотвращения пожара и противопожарной защиты, так и организационно-техническими мероприятиями.

При обеспечении пожарной безопасности наряду с требованиями настоящего раздела следует также руководствоваться Федеральным законом «О пожарной безопасности», Постановлением Правительства «Противопожарный режим» в Российской Федерации (ППР РФ), стандартами, нормами строительного и технологического проектирования и другими утвержденными в установленном порядке нормативными документами по пожарной безопасности.

Эксплуатация автомобильной дороги представляет собой комплекс мероприятий, направленных на поддержание транспортно-эксплуатационных показателей автомобильной дороги в своем первоначальном состоянии с целью обеспечения безопасного и бесперебойного движения автомобильного транспорта и пешеходов, которые включают:

- диагностику и оценку транспортно-эксплуатационного состояния;
- анализ состояния аварийности;
- планирование работ;
- содержание автомобильных дорог;
- ремонт автомобильных дорог;
- организацию дорожного движения;
- контроль за выполнением работ по ремонту и содержанию дорог;
- государственный надзор за техническим состоянием дорог.

Взрывоопасные и пожароопасные объекты не допускается размещать на расстояниях превышающих минимальные безопасные расстояния. Размещение любых объектов, включая инженерные коммуникации, следует осуществлять на расстояниях превышающих размеры охранных зон установленных для этих коммуникаций, с соблюдением требований

технических регламентов, стандартов и свода правил. Указанные расстояния должны исчисляться от границы полосы отвода дороги.

При проведении ремонтных работ дорог или проездов, связанных с их закрытием, руководитель организации, осуществляющей ремонт (строительство), предоставляет в подразделение пожарной охраны соответствующую информацию о сроках проведения этих работ и обеспечивает установку знаков, обозначающих направление объезда, или устраивает переезды через ремонтируемые участки дорог и проездов.

Пожарная безопасность на строительных площадках обеспечивается в соответствии с ППР РФ. Основные требования пожарной безопасности к территории строительной площадки следующие:

– в месте размещения бытовых помещений устанавливаются первичные средства пожаротушения (пожарный щит с оборудованием и ящик с песком);
– при эксплуатации строительных машин на строительной площадке необходимо обеспечить места стоянки первичными средствами пожаротушения, выделить места курения.

В местах, содержащих горючие или легковоспламеняющиеся материалы, курение должно быть запрещено, а пользование открытым огнем допускается только в радиусе более 50 м.

Не разрешается накапливать на площадках горючие вещества (жирные масляные тряпки, опилки и т.д.), их следует хранить в закрытых металлических контейнерах в безопасном месте.

Создание подразделений пожарной охраны для обеспечения пожарной безопасности объекта не предусматривается.

Расчет пожарных рисков не проводился, так как на линейном объекте в полном объеме выполняются обязательные требования пожарной безопасности, установленные техническими регламентами и в добровольном порядке выполняются требований нормативных документов по пожарной безопасности.

Учитывая отсутствие персонала с постоянным пребыванием на объекте, а также отсутствие пожароопасных объектов и хранения легко воспламеняемых горючих веществ, пожарный риск не превысит допустимого значения (допустимый индивидуальный пожарный риск составляет 10-6 в год), установленного Федеральным законом № 123-ФЗ.

10 Перечень планируемых к размещению искусственных сооружений

Таблица 3

№	Пикетажное положение уточненное	Тип ИССО	Наименование ИССО	Параметры ИССО уточненные						
				Схема сооружения, м	Длина, м	начало	конец	Ширина, м	Расхождение пикетов по границам ИССО на плане	
1	2	3	4	6	7	7а	7б	8	Начало	Конец
1	1+31	Путепровод	Путепровод через М11 (ТР1)	33+24	58.55	ПК 1+02.278	ПК 1+60.828	12,44+12,44	**ПК 1+02,278**	**ПК 1+60,828**
2	13+55	Путепровод	Путепровод через М10	28+33+24	89.6	ПК 13+11.600	ПК 14+01.350	12,44+12,44	**ПК 13+11,600**	**ПК 14+1,352**
3	31+61	Путепровод	Путепровод над ОХ	28+28	57.7	ПК2+50.557 (ул.Краснобор-ская)	ПК3+12,827 (ул.Краснобор-ская)	11.08	**ПК2+52,692**	**ПК3+10,692**
4	54+97	Путепровод	Путепровод через Октябрь-скую ж.д.	(57+87+59,15)+(21+3x33)+33+33	400.75	ПК52+91,62	ПК56+92,37	27	**ПК52+91,627**	**ПК56+92,377**
5	60+94	Путепровод	Путепровод через местную ав-тодорогу	28	29.9	ПК60+78,67	ПК61+09,33	12,44+12,44	**ПК60+78,668**	**ПК61+09,332**
6	75+00	Экодук	Монолитная рама	16.6	16.6	ПК74+91,70	ПК75+8,30	27.5	**ПК74+91,726**	**ПК75+8,326**
7	118+73	Мост	Мост через р. Тосна	(42+66+42)+/33+33/	230.67	ПК 117+89.540	ПК 120+20.210	29.55	**ПК 117+89.533**	**ПК 120+20.202**
8	129+96	Путепровод	Путепровод в составе развязки ТР2	33	34.8	ПК 129+78.890	ПК 130+14.248	22,46+22,46	**ПК 129+78.890**	**ПК 130+14.248**
9	154+33	Путепровод	Путепровод над ОХ (грунтовая дорога)	33	34.6	ПК3+72,289	ПК4+11,259	9.58	**ПК3+74,424**	**ПК4+9,124**
10	164+40	Мост	Мост через ручей Боровский	1x24	32.27	ПК164+23,89	ПК164+56,16	26.65	**ПК164+23,905**	**ПК164+56,18**
11	192+59	Путепровод	Путепровод через ж.д.	33+33	71.44	ПК191+96.32	ПК192+67.76	27.5	**ПК191+96.316**	**ПК192+67.664**
12	197+30	Путепровод	Путепровод через притрассо-вую дорогу газопровода	17	17	ПК197+18,08	ПК197+35,40	28	**ПК197+18,074**	**ПК197+35,399**
13	213+80	Экодук	Монолитная рама	16.6	16.6	ПК213+71,70	ПК213+88,30	27,5	**ПК213+79,131**	**ПК213+95,731**
14	297+00	Путепровод	Путепровод над ОХ	33	34.6	ПК5+30,622	ПК5+69,592	11.08	**ПК5+32,857**	**ПК5+67,356**
15	337+00	Экодук	Монолитная рама	16.6	16.6	ПК336+91,70	ПК337+8,30	27,5	**ПК336+90,702**	**ПК337+8,301**
16	354+08	Путепровод	Путепровод через КАД-2 на съезде (в составе ТР3)	18+33+18	76.6	ПК 0+15,650	ПК 0+92,350	15.5	**ПК 0+15,649**	**ПК 0+92,349**
17	359+98	Путепровод	Путепровод в теле КАД-2 че-рез Мурманское шоссе (в со-ставе ТР3)	28+33	62.55	ПК 359+66,725	ПК 360+29,385	12,44+12,44	**ПК 359+66,725**	**ПК 360+29,385**
18	9+87	Путепровод	Путепровод через Мурманское шоссе на съезде (в составе ТР3)	28+33	62.55	ПК 9+55,135	ПК 10+17,685	15.5	**ПК 9+55,135**	**ПК 10+17,685**
19	374+17	Путепровод	Путепровод через притрассо-вую дорогу нефтепровода	17	17	ПК374+9,39	ПК374+25,99	28	**ПК374+9,39**	**ПК374+25,99**
20	396+75	Путепровод	Путепровод через а.д. к а.д. Р-21 "Кола"	28	29.5	ПК 396+61,108	ПК 396+90,608	12,99+12,44	**ПК 396+61,108**	**ПК 396+90,608**
21	421+10	Мост	Мост через р. Дегтярка	1x24	32.2	ПК420+93,40	ПК421+26,60	25.8	**ПК420+93,40**	**ПК421+26,60**
22	433+55	Экодук	Монолитная рама	16.6	16.6	ПК433+46,70	ПК433+63,30	46169	**ПК433+46,67**	**ПК433+63,27**
23	452+28	Путепровод	Путепровод через ж.д.	1x33	35.69	ПК452+13,64	ПК452+49,33	27.5	**ПК452+11.12**	**ПК452+45.81**
24	475+56	Мост совмещен-ный с биоперехо-дом	Мост через ручей б/н, моно-литная рама	1x24	25.88	ПК475+43,66	ПК 475+69,54	27.58	**ПК475+43,657**	**ПК 475+69,538**
25	495+45	Мост	Мост через р. Черная	24	32.22	ПК495+29,38	ПК495+61,58	28.83	**ПК495+29,379**	**ПК495+61,58**
26	501+34	Путепровод	Путепровод в составе ТР4	33	35	ПК 501+15,018	ПК 501+50,718	12,44+12,44	**ПК 501+15,018**	**ПК 501+50,719**

27	5+00 (ТР4 сущ. дорога)	Мост	Мост через р. Черная	24	31.57	ПК4+84,355	ПК 5+15,925	13.93	**ПК4+84,382**	**ПК 5+15,952**
28	516+40.92	Путепровод	Путепровод над ОХ	18+33+18	78.00	ПК04+72,71	ПК05+50,71	9,8	**ПК04+72,713**	**ПК05+50,703**
29	582+49	Путепровод	Путепровод через ж.д. и а.д.	1х33	72.79	ПК582+44,77	ПК583+17,56	27,5-36,4	**ПК582+44,77**	**ПК583+17,56**
30	585+45	Путепровод	Путепровод через Пробинское шоссе в составе развязки ТР5	28	29.5	ПК585+30,225	ПК585+59,835	12,99+14,69	**ПК585+30,225**	**ПК585+59,833**
31	610+00	Экодук	Монолитная рама	16.6	16.6	ПК609+91,70	ПК610+8,30	27,5	**ПК609+91,70**	**ПК610+8,30**

Приложение № 10
к акту по результатам государственной историко-культурной экспертизы раздела об обеспечении сохранности объектов культурного наследия, входящего в состав проектной документации: «Строительство кольцевой скоростной автомобильной дороги на обходе Санкт-Петербурга, КАД-2 (Ленинградская область). Участок от автомобильной дороги М-11 «Нева» Москва – Санкт-Петербург до д. Кузьмолово. Основной ход» - Раздел 10. Иная документация в случаях, предусмотренных законодательными и иными нормативными правовыми актами Российской Федерации. Часть 3. Обеспечение сохранности объектов культурного наследия на участке, предназначенном для проектирования и строительства объекта. Книга 3. Объект культурного наследия федерального значения «Ансамбль «Зеленый пояс Славы Ленинграда»: Памятные километровые столбы на «Дороге Жизни», объекты культурного наследия регионального значения «Достопримечательное место «Дорога Жизни» и «Памятные километровые столбы, установленные на обочине ж.д. линии в 39 местах (в пределах Всеволожского района)», шифр ДП-2025-1246-ПТС1.1-ОСОКН3 (Изм.1), том 10.3.3, Санкт-Петербург, 2026 г.

Раздел 10. Иная документация в случаях, предусмотренных законодательными и иными нормативными правовыми актами Российской Федерации. Часть 3. Обеспечение сохранности объектов культурного наследия на участке, предназначенном для проектирования и строительства объекта. Книга 3. Объект культурного наследия федерального значения «Ансамбль «Зеленый пояс Славы Ленинграда»: Памятные километровые столбы на «Дороге Жизни», объекты культурного наследия регионального значения «Достопримечательное место «Дорога Жизни» и «Памятные километровые столбы, установленные на обочине ж.д. линии в 39 местах (в пределах Всеволожского района)», шифр ДП-2025-1246-ПТС1.1-ОСОКН3 (Изм.1), том 10.3.3, Санкт-Петербург, 2026 г., входящий в состав проектной документации: «Строительство кольцевой скоростной автомобильной дороги на обходе Санкт-Петербурга, КАД-2 (Ленинградская область). Участок от автомобильной дороги М-11 «Нева» Москва – Санкт-Петербург до д. Кузьмолово. Основной ход»

ОБЩЕСТВО С ОГРАНИЧЕННОЙ ОТВЕТСТВЕННОСТЬЮ
«ПРОЕКТНО-ИЗЫСКАТЕЛЬСКИЙ ИНСТИТУТ
«СЕВЗАПДОРПРОЕКТ»

СОГЛАСОВАНО

Главный инженер проекта АО «ВАД»

_____ А.В. Соловьян
«_____» _____ 2026 г.

СТРОИТЕЛЬСТВО КОЛЬЦЕВОЙ СКОРОСТНОЙ АВТОМОБИЛЬНОЙ ДОРОГИ НА ОБХОДЕ Г. САНКТ-ПЕТЕРБУРГА, КАД-2 (ЛЕНИНГРАДСКАЯ ОБЛАСТЬ). УЧАСТОК ОТ АВТОМОБИЛЬНОЙ ДОРОГИ М-11 «НЕВА» МОСКВА - САНКТ-ПЕТЕРБУРГ ДО Д. КУЗЬМОЛОВО. ОСНОВНОЙ ХОД.

ПРОЕКТНАЯ ДОКУМЕНТАЦИЯ

Раздел 10. Иная документация в случаях, предусмотренных законодательными и иными нормативными правовыми актами Российской Федерации

Часть 3. Обеспечение сохранности объектов культурного наследия на участке, предназначенном для проектирования и строительства объекта

Книга 3. Объект культурного наследия феде-рального значения «Ансамбль «Зеленый пояс Славы Ленинграда»: Памятные километро-вые столбы на «Дороге Жизни», объекты культурного наследия регионального значе-ния «Достопримечательное место «Дорога Жизни» и «Памятные километровые столбы, установленные на обочине ж.д. линии в 39 местах (в пределах Всеволожского района)»

ДП-2025-1246-ПТС1.1-ОСОКН3 (Изм.1)

Том 10.3.3

Первый заместитель директора М.А. Образцов

Главный инженер проекта С.В. Вахрушев

2026

Взам. инв. №

Подп. и дата

Инв. № подл.

ПРОЕКТНО-ИЗЫСКАТЕЛЬСКИЕ РЕШЕНИЯ В СТРОИТЕЛЬСТВЕ
197082, г. САНКТ-ПЕТЕРБУРГ, БОГАТЫРСКИЙ ПР., д.49, к.2, пом.318
ОГРН 1177847165198, ИНН 7814690758, КПП 781401001
р/с 40702810210000127151 в АО "ТБАНК", БИК 044525974, 30101810145250000974

Утверждаю:
Генеральный директор
ООО «ПИРС»

_____ **Носова Т.В.**

Строительство кольцевой скоростной автомобильной дороги на обходе Санкт-Петербурга, КАД-2 (Ленинградская область). Участок от автомобильной дороги М-11 «Нева» Москва – Санкт-Петербург до д. Кузьмолово. Основной ход

ПРОЕКТНАЯ ДОКУМЕНТАЦИЯ

Раздел 10. Иная документация в случаях, предусмотренных законодательными и иными нормативными правовыми актами Российской Федерации

Часть 3. Обеспечение сохранности объектов культурного наследия на участке, предназначенном для проектирования и строительства объекта

Книга 3. Объект культурного наследия федерального значения «Ансамбль «Зеленый пояс Славы Ленинграда»: Памятные километровые столбы на «Дороге Жизни», объекты культурного наследия регионального значения «Достопримечательное место «Дорога Жизни» и «Памятные километровые столбы, установленные на обочине ж.д. линии в 39 местах (в пределах Всеволожского района)»

ДП-2025-1246-ПТС1.1-ОСОКНЗ **(Изм.1)**
Том 10.3.3

САНКТ-ПЕТЕРБУРГ
2026 г.

Подп. и дата | Инв. № дубл. | Взам. инв. № | Подп. и дата | Инв. № подл.

Номер тома	Обозначение	Наименование	Примечание
	ДП-2025-1246-ПТС1.1-СП	**Состав проектной документации**	Изм. 2 (Зам.)
		Раздел 1. Пояснительная записка	
1.1	ДП-2025-1246-ПТС1.1-ПЗ1	**Часть 1.** Общая пояснительная записка	
1.2	ДП-2025-1246-ПТС1.1-ПЗ2	**Часть 2.** Исходно-разрешительная документация	Изм. 1; 2 (Зам.); 3
1.3	ДП-2025-1246-ПТС1.1-ПЗ3	**Часть 3.** Варианты проектных решений	Изм. 1 (Нов.); 2
		Раздел 2. Проект полосы отвода	
2.1	ДП-2025-1246-ПТС1.1-ППО1	**Часть 1.** Текстовая часть	Изм. 1; 2
		Часть 2. План автомобильной дороги. Продольный профиль. Типовые поперечные профили	
2.2.1	ДП-2025-1246-ПТС1.1-ППО2.1	Книга 1. Участок 1 ПК 0 – ПК 295. План автомобильной дороги. Продольный профиль. Типовые поперечные профили	Изм. 1; 2; 3; 4; 5; 6; 7; 8; 9; 10
2.2.2	ДП-2025-1246-ПТС1.1-ППО2.2	Книга 2. Участок 2 ПК 295 – ПК 530. План автомобильной дороги. Продольный профиль. Типовые поперечные профили	Изм. 1; 2; 3; 4; 5; 6; 7; 8
2.2.3	ДП-2025-1246-ПТС1.1-ППО2.3	Книга 3. Участок 3 ПК 530 – ПК 626+91,28. План автомобильной дороги. Продольный профиль. Типовые поперечные профили	Изм. 1; 2; 3; 4; 5
		Раздел 3. Технологические и конструктивные решения линейного объекта. Искусственные сооружения	
3.1	ДП-2025-1246-ПТС1.1-ТКР1	**Часть 1.** Текстовая часть	Изм. 1
		Часть 2. Графическая часть	
3.2.1	ДП-2025-1246-ПТС1.1-ТКР2.1	Книга 1. Участок 1 ПК 0+00 – ПК 295+00	Изм. 1; 2; 3; 4; 5
3.2.2	ДП-2025-1246-ПТС1.1-ТКР2.2	Книга 2. Участок 2 ПК 295+00 – ПК 530+00	Изм. 1; 2; 3; 4; 5; 6
3.2.3	ДП-2025-1246-ПТС1.1-ТКР2.3	Книга 3. Участок 3 ПК 530+00 – ПК 626+91,28	Изм. 1; 2

Взам. инв. №

Подп. и дата

Инв. № подл.

2	-	Зам.	1274-26		18.09.26
Изм.	Кол.уч.	Лист	№ док.	Подп.	Дата

ДП-2025-1246-ПТС1.1-СП

Разработал	Савельев		18.09.26
Проверил	Вахрушев		18.09.26
Н. контр.	Шанина		18.09.26

Состав проектной документации

Стадия	Лист	Листов
П	1	3

ООО «ПИИ «Севзападдорпроект»

Номер тома	Обозначение	Наименование	Примечание
3.3	ДП-2025-1246-ПТС1.1-ТКР3	**Часть 3.** Мероприятия по усилению грунтов основания насыпи автомобильной дороги	Изм. 1; 2
3.4	ДП-2025-1246-ПТС1.1-ТКР4	**Часть 4.** Наружное противопожарное водоснабжение	Изм. 1 (Нов.)
		Раздел 5. Проект организации строительства	
5.1	ДП-2025-1246-ПТС1.1-ПОС1	**Часть 1.** Проект организации строительства	Изм. 1; 2; 3; 4; 5
5.2	ДП-2025-1246-ПТС1.1-ПОС2	**Часть 2.** Организация дорожного движения на время проведения работ	
		Раздел 6. Мероприятия по охране окружающей среды	
6.1	ДП-2025-1246-ПТС1.1-ООС1	**Часть 1.** Текстовая часть	Изм. 1; 2; 3; 4; 5; 6; 7; 8; 9
6.2	ДП-2025-1246-ПТС1.1-ООС2	**Часть 2.** Приложения	Изм. 1; 2; 3; 4; 5; 6; 7; 8; 9
6.3	ДП-2025-1246-ПТС1.1-ООС3	**Часть 3.** Графическая часть	Изм. 1; 2; 3; 4; 5; 6; 7
7	ДП-2025-1246-ПТС1.1-ПБ	**Раздел 7. Мероприятия по обеспечению пожарной безопасности**	Изм. 1
		Раздел 9. Смета на строительство, реконструкцию, капитальный ремонт, снос объекта капитального строительства	
		Часть 1. Сводный сметный расчет	
9.1.1	ДП-2025-1246-ПТС1.1-СМ1.1	Книга 1. Пояснительная записка	Изм. 1
9.1.2	ДП-2025-1246-ПТС1.1-СМ1.2	Книга 2. Сводный сметный расчет	Изм. 1
9.1.3	ДП-2025-1246-ПТС1.1-СМ1.3	Книга 3. Сметные расчеты на отдельные виды работ	Изм. 1
9.2	ДП-2025-1246-ПТС1.1-СМ2	**Часть 2.** Объектные и локальные сметные расчеты	Изм. 1
9.3	ДП-2025-1246-ПТС1.1-СМ3	**Часть 3.** Реестр цен на материалы, изделия и конструкции, стоимость которых определена по счетам, прайс-листам, использована при определении сметной стоимости строительства	Изм. 1
9.4	ДП-2025-1246-ПТС1.1-СМ4	**Часть 4.** Сводная ведомость объемов работ	Изм. 1
		Раздел 10. Иная документация в случаях, предусмотренных законодательными и иными нормативными правовыми актами	

Номер тома	Обозначение	Наименование	Примечание
		Российской Федерации	
		Часть 1. Отчетная документация по результатам выполнения комплекса землеустроительных работ	
10.1.1	ДП-2025-1246-ПТС1.1-ЗКР1	Книга 1. Отчет об оценке рыночной стоимости и заключение об убытках на участке от начала трассы до ПК 222+00 (за исключением оценки убытков третьим лицам при изъятии земель из состава лесного фонда)	
10.1.2	ДП-2025-1246-ПТС1.1-ЗКР2	Книга 2. Отчет об оценке рыночной стоимости и заключение об убытках на участке от ПК 252+00 до конца трассы (за исключением оценки убытков третьим лицам при изъятии земель из состава лесного фонда)	
10.1.3	ДП-2025-1246-ПТС1.1-ЗКР3	Книга 3. Отчет об оценке рыночной стоимости и заключение об убытках по земельным участкам из состава земель лесного фонда	
10.2	ДП-2025-1246-ПТС1.1-АИ	**Часть 2.** Археологические изыскания. Обеспечение сохранности объектов культурного наследия	Изм. 1 (Аннул.)
		Часть 3. Обеспечение сохранности объектов культурного наследия на участке, предназначенном для проектирования и строительства объекта	
10.3.1	ДП-2025-1246-ПТС1.1-ОСОКН1	Книга 1. Выявленный объект культурного (археологического) наследия «Селище Березовка-1»	Изм. 1 (Нов.)
10.3.2	ДП-2025-1246-ПТС1.1-ОСОКН2	Книга 2. Выявленный объект археологического наследия «Участок тракта Нотеборг - Ниен, XVII-нач. XVIII вв.»	Изм. 1 (Нов.)
10.3.3	ДП-2025-1246-ПТС1.1-ОСОКН3	Книга 3. Объект культурного наследия федерального значения «Ансамбль «Зеленый пояс Славы Ленинграда»: Памятные километровые столбы на «Дороге Жизни», объекты культурного наследия регионального значе-ния «Достопримечательное место «Дорога Жизни» и «Памятные километровые столбы, установленные на обочине ж.д. линии в 39 местах (в пределах Всеволожского района)	Изм. 1 (Нов.)
10.4	ДП-2025-1246-ПТС1.1-РР	**Часть 4**. Расчетные обоснования	Изм. 1 (Нов.); 2
10.5	ДП-2025-1246-ПТС1.1-ОВ	**Часть 5.** Оценка влияния на выдающуюся универсальную ценность объектов «Юнеско»	Изм. 1 (Нов.)
10.6	ДП-2025-1246-ПТС1.1-ВОП	**Часть 6.** Очистка местности от взрывоопасных предметов	Изм. 1 (Нов.)

Содержание	№ Стр.
Состав проекта	2
Содержание	6
Текстовая часть.	9
1. Основание для разработки раздела ОСОКН	9
2. Методика, цели и задачи разработки раздела ОСОКН	13
3. Нормативная документация	15
4. Общие сведения о трассе и полосе отвода проектируемого линейного объекта.	17
5. Сведения об объектах культурного наследия	25
5.1 Краткие исторические сведения.	25
5.2 Учетные сведения об объектах культурного наследия	28
5.2.1. ОКН регионального значения «Достопримечательное место «Дорога жизни».	28
5.2.2. ОКН федерального значения «Ансамбль «Зеленый пояс Славы Ленинграда»: Памятные километровые столбы на «Дороге жизни».	30
5.2.3. ОКН регионального значения «Памятные километровые столбы, установленные на обочине ж. д. линии в 39 местах (в пределах Всеволожского района)».	34
5.3 Сведения о натурном обследовании ОКН и прилегающего участка трассы проектирования.	36
6. Сведения о строительстве линейного объекта	38
7. Оценка воздействия принятых проектных решений на ОКН.	40
8. Меры по обеспечению сохранности объекта культурного наследия	49
9. Заключение.	53
Графическая часть	55
1. Ситуационный план-схема Объекта «Строительство кольцевой скоростной автомобильной дороги на обходе Санкт-Петербурга, КАД-2 (Ленинградская область). Участок от автомобильной дороги М-11 «Нева» Москва – Санкт-Петербург до д. Кузьмолово. Основной ход.»	56
2. План полосы отвода. Этап 1.1. Подготовка территории строительства. Лист 41.	57

3. План трассы ПК 579+80 – ПК 588+00.	58
4. Искусственные сооружения. Путепровод на проектируемой дороге КАД-2 в составе транспортной развязки ТР5 на ПК 585+45. Этап 1.2. Общий вид.	59
5. Искусственные сооружения. Путепровод на проектируемой дороге КАД-2, пересечение с ж/д путями на ПК582+49. Этап 1.2. Общий вид.	60
6. Карта схема границ территории достопримечательного места «Дорога жизни» на участке Ленинград – Осиновец – Морье – Сосновец (проект). Лист 2 с выделением района проектирования.	61
7. Схема границы территории объекта культурного наследия федерального значения «Ансамбль «Зеленый пояс Славы Ленинграда»: Памятные километровые столбы на «Дороге жизни» - «Памятный километровый столб 21 км» (см. Приложение 6) и схема границ охранных зон объекта культурного наследия федерального значения «Ансамбль «Зеленый пояс Славы Ленинграда»: Памятные километровые столбы на «Дороге жизни» ОЗ-21 (см. Приложение 7).	62
8. План границ территории объекта культурного наследия регионального значения «Памятные километровые столбы, установленные на обочине ж. д. линии в 39 местах (в пределах Всеволожского района)» (см. Приложение 5).	62
9. Совмещение схем границ территорий ОКН, охранных и защитных зон ОКН с планом трассы проектируемого линейного объекта.	63
10. Совмещение схем границ территории и охранной зоны (ОЗ-21) ОКН «Ансамбль «Зеленый пояс Славы Ленинграда»: Памятные километровые столбы на «Дороге жизни» - «Памятный километровый столб 21 км» с планом трассы проектируемого объекта.	64
11. Совмещение плана границ территории ОКН «Памятные километровые столбы, установленные на обочине ж. д. линии в 39 местах (в пределах Всеволожского района)» - «Памятный километровый столб 26-27 км» с планом трассы проектируемого объекта и обозначением защитной зоны ОКН (250 м).	65
12. Материалы фотофиксации натурного обследования	66
13. Материалы исторической иконографии.	72
ПРИЛОЖЕНИЯ	75
ПРИЛОЖЕНИЕ 1. Копия письма Комитета по сохранению культурного наследия Ленинградской области № 01-17-4214/2026-0-1 от 29.05.2026 г.	76
ПРИЛОЖЕНИЕ 2. Копия Приказа Комитета по культуре Ленинградской области «О включении выявленного объекта культурного наследия «Достопримеча-	90

тельное место «Дорога Жизни» в единый государственный реестр объектов культурного наследия (памятников истории и культуры) народов Российской Федерации» № 01-03/15-7 от 17 марта 2015 г.	
ПРИЛОЖЕНИЕ 3. Копия Приказа Комитета по сохранению культурного наследия Ленинградской области «О внесении изменений в приказ комитета по культуре Ленинградской области от 17.03.2015 № 01-03/15-7 «О включении выявленного объекта культурного наследия «Достопримечательное место «Дорога Жизни» в единый государственный реестр объектов культурного наследия (памятников истории и культуры) народов Российской Федерации» № 01-03/24-131 от 18 ноября 2024 г.	92
ПРИЛОЖЕНИЕ 4. Копия Приказа Комитета по культуре Ленинградской области «Об установлении предмета охраны объекта культурного наследия регионального значения «Достопримечательное место «Дорога жизни» № 01-03/19-130 от 19 февраля 2019 г.	95
ПРИЛОЖЕНИЕ 5. Копия Приказа Комитета по культуре Ленинградской области «Об установлении границы территории объекта культурного наследия регионального значения «Памятные километровые столбы, установленные на обочине ж.д. линии в 39 местах (в пределах Всеволожского района)» № 58 от 30.09.2013 г.	107
ПРИЛОЖЕНИЕ 6. Копия Приказа Комитета по культуре Ленинградской области «Об установлении границы территории объекта культурного наследия федерального значения «Ансамбль «Зеленый пояс Славы Ленинграда. Памятные километровые столбы на Дороге жизни» № 78 от 26.11.2013 г.	149
ПРИЛОЖЕНИЕ 7. Копия Приказа Комитета по культуре Ленинградской области «Об утверждении границ зон охраны объекта культурного наследия федерального значения ансамбль «Зеленый пояс Славы Ленинграда», а также требований к режимам использования земель и градостроительным регламентам в границах данных зон» № 01-03/15-32 от 03. 07. 2015 г.	196
ПРИЛОЖЕНИЕ 8. Копия Приказа Комитета по культуре Ленинградской области «Об установлении предметов охраны объекта культурного наследия федерального значения Ансамбль «Зеленый пояс Славы Ленинграда» № 01-03/15-2 от 04.03.2015 г.	311

Текстовая часть

1. Основание для разработки раздела ОСОКН

Настоящий раздел проектной документации по строительству линейного объекта **«Строительство кольцевой скоростной автомобильной дороги на обходе Санкт-Петербурга, КАД-2 (Ленинградская область). Участок от автомобильной дороги М-11 «Нева» Москва – Санкт-Петербург до д. Кузьмолово. Основной ход»**, содержит обоснование мер по обеспечению сохранности объекта культурного наследия регионального значения **«Достопримечательное место «Дорога жизни»**, включающего, на рассматриваемом участке:

- ОКН федерального значения ***«Ансамбль «Зеленый пояс Славы Ленинграда»: Памятные километровые столбы на «Дороге жизни»*** - «Памятный километровый столб 21-й км» (местоположение: Ленинградская область, Всеволожский район, Рахьинское городское поселение, шоссе Дорога Жизни);

- ОКН регионального значения ***«Памятные километровые столбы, установленные на обочине ж. д. линии в 39 местах (в пределах Всеволожского района)»*** - «Памятный километровый столб 26-27 км» (местоположение: Ленинградская область, Всеволожский район, Романовское сельское поселение, железнодорожная трасса «Дорога жизни»).

Исходными данными для разработки раздела послужили:

- Письмо Комитета по сохранению культурного наследия Ленинградской области № 01-17-4214/2026-0-1 от 29.05.2026 г. (*Приложение 1 - Здесь и далее ссылка на Приложения к Разделу*).

- Проектная документация, разработанная ООО «Проектно-изыскательский институт «Севзападорпроект».

- Правовые акты, охранная и проектная документация, опубликованные на сайтах Комитета по сохранению культурного наследия Ленинградской области (КСКНЛО) (kskn.lenobl.ru), Министерства культуры РФ (МКРФ) (opendata.mkrf.ru, culture.gov.ru);

- Правовые акты, представленные в справочной правовой системе КонсультантПлюс (www.consultant.ru)

- Архивные, историографические и библиографические данные;

- Исторические и современные картографические материалы.

Согласно исходным данным:

- Проектом предполагается: подготовка территории; строительство линейного объекта – автомобильной дороги КАД-2 и искусственных сооружений; переустройство сетей ин-

женерных коммуникаций; рекультивация затрагиваемых земель на участке от автомобильной дороги М-11 «Нева» Москва – Санкт-Петербург до д. Кузьмолово.

- В северной части трассы проектирования, на участке ПК 582 – ПК586, полоса отвода линейного объекта затрагивает территорию объекта культурного регионального значения «Достопримечательное место «Дорога жизни» (*Графическая часть – 6 - 10).* Предмет охраны ОКН утвержден Приказом Комитета по культуре Ленинградской области № 01-03/19-130 от 19. 02. 2019 г. (*Приложение 4*).

- В непосредственной близости от полосы отвода проектируемого строительства, в районе ПК 585, месте проектируемого строительства транспортной развязки № 5 (ТР5), у юго-западной окраины д. Проба, Рахьинского городского поселения, Всеволожского р-на Ленинградской обл., расположены территория и охранная зона (ОЗ-21) ОКН федерального значения «Ансамбль «Зеленый пояс Славы Ленинграда»: Памятные километровые столбы на «Дороге жизни» - «Памятный километровый столб 21-й км» (*Графическая часть – 7,9,10).* Границы территории ОКН утверждены приказом Комитета по культуре Ленинградской области №78 от 26.11.2013 г. (*Приложение 6)*. Зоны охраны и требования к режимам использования утверждены приказом Комитета по культуре Ленинградской области № 01-03/15-32 от 03.07.2015 г. (*Приложение 7)*. Предмет охраны ОКН утвержден приказом Комитета по культуре Ленинградской области № 01-03/15-2 от 4.03.2015 г. (*Приложение 8).*

- Полоса отвода проектируемого строительства в районе ПК 582 – 585, месте проектируемого строительства транспортной развязки № 5 (ТР5) и путепровода над ж/д путями, затрагивает защитную зону ОКН «Памятные километровые столбы, установленные на обочине ж. д. линии в 39 местах (в пределах Всеволожского района)» - «Памятный километровый столб 26/27 км» (*Графическая часть – 8,9,11).* Территория ОКН полосой отвода проектируемого строительства не затрагивается. Границы территории ОКН утверждены приказом Комитета по культуре Ленинградской области № 58 от 30.09.2013 г. (*Приложение 5)*. Защитная зона ОКН равняется 250 м, в соответствии с пп. 2 п. 3 ст. 34.1 Федерального закона от 25.06.2002 № 73-ФЗ «Об объектах культурного наследия (памятники истории и культуры) народов Российской Федерации» (далее – Федеральный закон № 73-ФЗ).

Раздел выполнен на основании:

- информации, предоставленной в письме Комитета по сохранению культурного наследия Ленинградской области № 01-17-4214/2026-0-1 от 29.05.2026 г.

- п. 2, ст. 36 Федерального закона № 73-ФЗ: «2. Изыскательские, проектные, земляные, строительные, мелиоративные, хозяйственные работы, указанные в статье 30 настоящего Федерального закона работы по использованию лесов и иные работы в границах территории объекта культурного наследия, включенного в реестр, проводятся при условии со-

блюдения установленных статьей 5.1 настоящего Федерального закона требований к осуществлению деятельности в границах территории объекта культурного наследия, особого режима использования земельного участка, в границах которого располагается объект археологического наследия, и при условии реализации согласованных соответствующим органом охраны объектов культурного наследия, определенным пунктом 2 статьи 45 настоящего Федерального закона, обязательных разделов об обеспечении сохранности указанных объектов культурного наследия в проектах проведения таких работ или проектов обеспечения сохранности указанных объектов культурного наследия либо плана проведения спасательных археологических полевых работ, включающих оценку воздействия проводимых работ на указанные объекты культурного наследия».

- п. 3, ст. 36 Федерального закона № 73-ФЗ: «3. Строительные и иные работы на земельном участке, непосредственно связанном с земельным участком в границах территории объекта культурного наследия, проводятся при наличии в проектной документации разделов об обеспечении сохранности указанного объекта культурного наследия или о проведении спасательных археологических полевых работ или проекта обеспечения сохранности указанного объекта культурного наследия либо плана проведения спасательных археологических полевых работ, включающих оценку воздействия проводимых работ на указанный объект культурного наследия, согласованных с региональным органом охраны объектов культурного наследия».

- п. 2, 3, ст. 5.1 Федерального закона № 73-ФЗ: «2) на территории достопримечательного места разрешаются работы по сохранению памятников и ансамблей, находящихся в границах территории достопримечательного места, работы, направленные на обеспечение сохранности особенностей достопримечательного места, являющихся основаниями для включения его в единый государственный реестр объектов культурного наследия (памятников истории и культуры) народов Российской Федерации и подлежащих обязательному сохранению; строительство объектов капитального строительства в целях воссоздания утраченной градостроительной среды; осуществление ограниченного строительства, капитального ремонта и реконструкции объектов капитального строительства при условии сохранения особенностей достопримечательного места, являющихся основаниями для включения его в единый государственный реестр объектов культурного наследия (памятников истории и культуры) народов Российской Федерации и подлежащих обязательному сохранению; работы по капитальному ремонту общего имущества в многоквартирных домах, являющихся объектами культурного наследия, включенными в единый государственный реестр объектов культурного наследия (памятников истории и культуры) народов Российской Федерации, или выявленными объектами культурного наследия; работы по капитальному ремонту

общего имущества в многоквартирных домах, расположенных на территории достопримечательного места и не являющихся объектами культурного наследия;

3) на территории памятника, ансамбля или достопримечательного места разрешается ведение хозяйственной деятельности, не противоречащей требованиям обеспечения сохранности объекта культурного наследия и позволяющей обеспечить функционирование объекта культурного наследия в современных условиях».

- п. 1, ст. 34,1 Федерального закона № 73-ФЗ: «1. Защитными зонами объектов культурного наследия являются территории, которые прилегают к включенным в реестр памятникам и ансамблям (за исключением указанных в пункте 2 настоящей статьи объектов культурного наследия) и в границах которых в целях обеспечения сохранности объектов культурного наследия и композиционно-видовых связей (панорам) запрещаются строительство объектов капитального строительства и их реконструкция, связанная с изменением их параметров (высоты, количества этажей, площади), за исключением строительства и реконструкции линейных объектов».

2. Методика, цели и задачи разработки раздела ОСОКН

Состав и содержание Раздела выполнены с учетом методических рекомендаций и требований, предусмотренных:

- Постановлением Правительства РФ от 16.02.2008 № 87 (в действующей редакции) "О составе разделов проектной документации и требованиях к их содержанию".

Целью разработки данного раздела проектной документации является недопущение негативного воздействия проектируемым строительством автомобильной дороги на объект культурного наследия регионального значения «Достопримечательное место «Дорога жизни» и связанные с ним памятники: «Ансамбль «Зеленый пояс Славы Ленинграда»: Памятные километровые столбы на «Дороге жизни» - «Памятный километровый столб 21-й км», «Памятные километровые столбы, установленные на обочине ж. д. линии в 39 местах (в пределах Всеволожского района)» - «Памятный километровый столб 26/27 км».

Для достижения поставленной цели предусмотрено осуществление следующих задач:

- определение расположения объектов культурного наследия относительно полосы отвода проектируемого строительства автомобильной дороги;
- оценка воздействия планируемых работ на объекты культурного наследия;
- оценка воздействия на объекты культурного наследия технологии и организации производства работ с учетом сведений о методах ведения работ, использования машин и механизмов, организации строительной площадки с учетом проезда строительной техники;
- разработка мер по обеспечению сохранности объектов культурного наследия в процессе производства работ по объекту «Строительство кольцевой скоростной автомобильной дороги на обходе Санкт-Петербурга, КАД-2 (Ленинградская область). Участок от автомобильной дороги М-11 «Нева» Москва – Санкт-Петербург до д. Кузьмолово. Основной ход».

При разработке раздела были проведены следующие мероприятия:

- сбор и изучение исходных данных;
- историко-архивные и библиографические исследования в отношении рассматриваемых ОКН;
- натурное обследование территории ОКН и прилегающих участков проектируемой полосы отвода линейного объекта;
- фотофиксация обследованной территории;
- оценка воздействия проектируемых работ на объект культурного наследия;
- разработка перечня мер по обеспечению сохранности объектов культурного наследия;
- написание раздела ОСОКН проектной документации.

Текстовая часть Раздела содержит сведения в отношении объекта культурного наследия и проектируемого объекта; характеристику ОКН; описание принятых технических решений; оценку воздействия проектируемых работ на ОКН; мероприятия по обеспечению сохранности ОКН; пояснения, ссылки на нормативные и технические документы, используемые при подготовке раздела.

Графическая часть Раздела отображает топографические данные, принятые технические решения в графической форме (в виде схем, планов), планы территорий ОКН, а также материалы фотофиксации территорий ОКН и исторические карты района территории проектирования.

В составе Приложений к Разделу представлены копии писем КСКНЛО и документации содержащей характеристики объектов культурного наследия, в т.ч. сведения о утвержденных границах и предметах охраны объектов культурного наследия.

3. Нормативная документация

1. Федеральный закон от 25.06.2002 № 73-ФЗ «Об объектах культурного наследия (памятники истории и культуры) народов Российской Федерации» (в действующей редакции);

2. Постановление Совета Министров СССР от 16 сентября 1982 г. № 865 «Об утверждении Положения об охране и использовании памятников истории и культуры» (с изменениями, внесенными Федеральным законом № 73-ФЗ от 25.06.2002 г.);

3. Закон Ленинградской области от 07.12.2015 г. № 140 «О государственной охране, сохранении, использовании и популяризации объектов культурного наследия (памятников истории и культуры) народов Российской Федерации, расположенных на территории Ленинградской области» (в действующей редакции);

4. Постановление Правительства РФ от 16.02.2008 № 87 (в действующей редакции) "О составе разделов проектной документации и требованиях к их содержанию".

5. Решение Ленинградского областного Совета народных депутатов "Об утверждении списка военно-исторических памятников и памятных мест, подлежащих охране в Ленинградской области" № 189 от 16.05.1988 г.

6. Постановление Совета Министров РСФСР «О дополнении и частичном изменении постановления Совета Министров РСФСР от 30 августа 1960 года № 1327 "О дальнейшем улучшении дела охраны памятников культуры в РСФСР"» № 624 от 04.12.1974 г.

7. Приказ Комитета по культуре Ленинградской области «О включении выявленного объекта культурного наследия «Достопримечательное место «Дорога Жизни» в единый государственный реестр объектов культурного наследия (памятников истории и культуры) народов Российской Федерации № 01-03/15-7 от 17.03.2015 г. (*Приложение 2)*.

8. Приказ Комитета по сохранению культурного наследия Ленинградской области «О внесении изменений в приказ комитета по культуре Ленинградской области от 17.03.2015 № 01-03/15-7 «О включении выявленного объекта культурного наследия «Достопримечательное место «Дорога Жизни» в единый государственный реестр объектов культурного наследия (памятников истории и культуры) народов Российской Федерации» № 01-03/24-131 от 18.11.2024 г. (*Приложение 3)*.

9. Приказ Комитета по культуре Ленинградской области «Об установлении предмета охраны объекта культурного наследия регионального значения «Достопримечательное место «Дорога жизни» № 01-03/19-130 от 19 февраля 2019 г. (*Приложение 4)*.

10. Приказ Комитета по культуре Ленинградской области «Об установлении границы территории объекта культурного наследия федерального значения «Ансамбль «Зеле-

ный пояс Славы Ленинграда. Памятные километровые столбы на Дороге жизни» № 78 от 26.11.2013 г. (*Приложение 6)*.

11. Приказ Комитета по культуре Ленинградской области «Об утверждении границ зон охраны объекта культурного наследия федерального значения ансамбль «Зеленый пояс Славы Ленинграда», а также требований к режимам использования земель и градостроительным регламентам в границах данных зон» № 01-03/15-32 от 03. 07. 2015 г. (*Приложение 7)*.

12. Приказ Комитета по культуре Ленинградской области «Об установлении предметов охраны объекта культурного наследия федерального значения Ансамбль «Зеленый пояс Славы Ленинграда» № 01-03/15-2 от 04.03.2015 г. (*Приложение 8)*.

13. Приказ Комитета по культуре Ленинградской области «Об установлении границы территории объекта культурного наследия регионального значения «Памятные километровые столбы, установленные на обочине ж.д. линии в 39 местах (в пределах Всеволожского района)» № 58 от 30.09.2013 г. ((*Приложение 5)*.

14. Национальный стандарт Российской Федерации ГОСТ Р 55528-2013. Состав и содержание научно-проектной документации по сохранению объектов культурного наследия. Памятники истории и культуры. Общие требования. – М., 2014 г.

15. Национальный стандарт Российской Федерации ГОСТ Р 56891.1-2016. Сохранение объектов культурного наследия. Термины и определения. Часть 1. Общие понятия, состав и содержание научно-проектной документации. – М., 2016 г.

16. Национальный стандарт Российской Федерации ГОСТ Р 56891.2-2016. Сохранение объектов культурного наследия. Термины и определения. Часть 2. Памятники истории и культуры. – М., 2016 г.

17. ГОСТ Р 55567-2013. Порядок организации и ведения инженерно-технических исследований на объектах культурного наследия. Памятники истории и культуры. Общие требования;

18. ГОСТ 56198-2014. Мониторинг технического состояния объектов культурного наследия. Недвижимые памятники;

19. СП 22.13330.2016. Основания зданий и сооружений. Актуализированная редакция СНиП 2.02.01-83*;

20. СП 249.1325800.2016. Свод правил. Коммуникации подземные. Проектирование и строительство закрытым и открытым способами.

4. Общие сведения о трассе и полосе отвода проектируемого линейного объекта.

Наименование объекта: «Строительство кольцевой скоростной автомобильной дороги на обходе Санкт-Петербурга, КАД-2 (Ленинградская область). Участок от автомобильной дороги М-11 «Нева» Москва – Санкт-Петербург до д. Кузьмолово. Основной ход».

Местоположение объекта: Россия, Ленинградская область, Тосненский, Кировский, Всеволожский районы (*Графическая часть – 1 - 3*).



Рис. 1 - Схема размещения линейного объекта

Границы работ по этапу 1 приняты ПК 0+00 – ПК 109+31,52, ПК 118+36 – ПК 626+91,28, за исключением ПК 222+00 – ПК 252+00 «Строительство кольцевой скоростной автомобильной дороги на обходе г. Санкт-Петербурга, КАД-2 (Ленинградская область). Участок от автомобильной дороги М-11 «Нева» Москва - Санкт-Петербург до д. Кузьмолово. Река Нева».

Строительная длина: 82 км.

Число полос движения: 4 шт.

Ширина полосы движения: 3,75 м.

Ширина разделительной полосы: 4,0 м.

Искусственные сооружения: 39 шт.

Транспортные развязки в разных уровнях: 7 шт.

В коридоре прохождения трассы имеются:

- автомобильные дороги федерального и регионального значения;

- грунтовые дороги местного назначения;

- железные дороги;

- линии электропередач различной мощности, газопроводы, нефтепроводы, подземные кабели и др.;

- трасса проходит, преимущественно в стороне от населенных пунктов.

Большая часть трассы, не занятая инженерными сооружениями, начало участка находится на сельскохозяйственных полях совхоза имени Тельмана, далее большая часть трассы проходит по лесным массивам и болотистым участкам.

Работы подготовительного и основного этапов выполняются в границах постоянной и временной полосы отвода.

Проектируемый участок автомобильной дороги расположен в пределах зоны планируемого размещения линейного объекта в соответствии с согласованной документацией по планировке территории (ДПТ). Подтверждение площади временного отвода приведено в томе ППО.

Временный отвод предусмотрен для размещения площадок складирования, бытовых городков, стоянки техники, временных проездов. Площадки, устраиваемые в подготовительном периоде, в дальнейшем, используются для выполнения работ основного периода.

Предусмотрено и согласовано проведение строительных работ за границей постоянной полосы отвода автомобильной дороги.

В ***административном отношении*** трасса проектирования проходит по землям, по своему назначению принадлежащим к категориям: Земли сельскохозяйственного назначения; Земли населенных пунктов; Земли промышленности; Земли лесного фонда; Земли водного фонда; Неразграниченная государственная собственность.

Перечень земельных участков, в том числе образуемых, которые полностью или частично расположены в границах зоны планируемого размещения объекта см. Приложение 1 Раздела ППО (ДП-2025-1246-ПТС-ППО1).

Инертные материалы поступают в производство работ как непосредственно с автотранспорта («с колёс»), так и с мест предварительного складирования. Разработка карьеров для добычи инертных материалов (песок, щебень) не предусматривается, поставки организуются за счёт существующих месторождений.

В связи с выполнением работ на объекте (работы основного периода) в постоянной полосе отвода, предусматривается устройство временных площадок для хранения части инертных материалов для обеспечения строительства материалами за границами постоянного отвода. Общая площадь складов – 1296016 м^2.

Конуса хранения инертных материалов, растительного грунта, части грунта от выторфовки располагаются в границах постоянной и временной полосы отвода.

Складирование в конусы снятого растительного грунта и необходимого количества грунта от выторфовки, предусматривается на весь объем, без учета нормы в днях, для дальнейшего использования на объекте.

Дорожные машины и оборудование для выполнения всех видов дорожных работ размещаются в зоне производства работ.

Доставка инертных материалов на место работ осуществляется из лицензированных карьеров, ближайших к месту работ, выбора поставщиков осуществляется на основании данных Комитета по природным ресурсам, полученных с официального сайта организации.

Для выполнения работ предполагается использовать существующие базы материально-технического обеспечения, производственных организаций.

Строительные и служебно-бытовые площадки располагаются в непосредственной близости от места выполнения работ в границах постоянного и временного землеотвода.

Доставка работающих к месту работ от места проживания (Санкт-Петербург) осуществляется автобусами (развозка).

Расположение строительных городков:

- ПК130. Расстояние перевозки работающих 49 км.
- ПК297. Расстояние перевозки работающих 40 км.
- ПК585+50. Расстояние перевозки работающих 28 км.

На территории служебно-бытовых площадок устраиваются здания для отдыха контейнерного типа по типовому проекту.

Для доставки материально-технических ресурсов используются существующие автомобильные дороги.

Проектом предусмотрено устройство временных проездов для вывоза и доставки материалов. Устройство проездов выполняется в границах постоянного и временного отвода.

Сведения о инженерно-геологических условиях (представлены в томе ДП-2025-1246-ПТС1.1-ИГИ):

Покрытие автодороги - асфальтобетон мощностью до 0.30 м залегает с поверхности проезжей части.

Дорожная одежда – щебень до 0.40 м. Залегает под асфальтобетоном.

Земляное полотно:

ИГЭ-1а. Насыпные грунты: пески пылеватые средней плотности коричневые неоднородные.

ИГЭ-1б. Техногенный грунт: суглинок серо-коричневый легкий полутвердый с примесью песка с включением гравия, гальки, с растительными остатками.

Вскрытая мощность отложений составляет от 0.2 до 4.5 м.

Почвенно-растительный слой. Мощность слоя до 0.5 м.

ИГЭ-2. Торф темно-коричневый от средне - до сильноразложившегося с прослоями заторфованного грунта, с остатками древесины.

ИГЭ-3. Пески пылеватые средней плотности зеленовато-серые насыщенные водой с прослоями супеси, суглинка с низким содержанием органических веществ

ИГЭ-5. Пески пылеватые средней плотности коричневато-серые и серые влажные, ниже УГВ – водонасыщенные, с прослоями супеси, суглинка ожелезненные в кровле.

ИГЭ-5а. Пески пылеватые плотные коричневато-серые и серые влажные, ниже УГВ – водонасыщенные, с прослоями супеси, ожелезненные в кровле

ИГЭ-6. Пески мелкие средней плотности коричневато-серые и серые с гравием, влажные, ниже УГВ – водонасыщенные,

ИГЭ-7. Пески средней крупности средней плотности коричневато-серые и серые с гравием влажные, ниже УГВ – водонасыщенные.

ИГЭ-8. Пески крупные средней плотности коричневато-серые и серые с гравием влажные, ниже УГВ – водонасыщенные.

ИГЭ-9. Пески гравелистые средней плотности коричневато-серые и серые с галькой влажные, ниже УГВ – водонасыщенные.

ИГЭ-10. Гравийные грунты с заполнителем песок пылеватый водонасыщенный, с прослоями суглинка полутвердого.

ИГЭ-11. Супеси песчанистые пластичные серые слоистые с прослоями песка пылеватого с включением гравия и дресвы.

ИГЭ-11а. Супеси пылеватые твердые серые слоистые с прослоями песка пылеватого с включением гравия и дресвы.

ИГЭ-11б. Супеси пылеватые текучие серые слоистые с прослоями песка пылеватого с включением гравия и дресвы.

ИГЭ-12. Суглинки легкие пылеватые текучие серые слоистые с прослоями песка пылеватого с гравием и дресвой

ИГЭ-12а. Суглинки легкие пылеватые текучепластичные серые слоистые с прослоями песка пылеватого с гравием и дресвой.

ИГЭ-12б. Суглинки легкие пылеватые мягкопластичные серые слоистые с прослоями песка пылеватого с гравием и дресвой.

ИГЭ-12в. Суглинки легкие пылеватые тугопластичные серые слоистые с прослоями песка пылеватого с гравием и дресвой.

ИГЭ-12г. Суглинки легкие песчанистые полутвердые серые слоистые с прослоями песка пылеватого с гравием и дресвой.

ИГЭ-12д. Суглинки легкие пылеватые твердые серые слоистые с прослоями песка пылеватого с гравием и дресвой.

ИГЭ-13. Суглинки тяжелые пылеватые текучие коричневато-серые ленточные с прослоями песка с гравием и дресвой.

ИГЭ-13а. Суглинки тяжелые пылеватые текучепластичные коричневато-серые ленточные с прослоями песка с гравием и дресвой.

ИГЭ-13б. Суглинки тяжелые пылеватые мягкопластичные коричневато-серые ленточные с прослоями песка с гравием и дресвой.

ИГЭ-13в. Суглинки тяжелые пылеватые тугопластичные коричневато-серые ленточные с прослоями песка с гравием и дресвой.

ИГЭ-13г. Суглинки тяжелые пылеватые полутвердые коричневато-серые ленточные с прослоями песка с гравием и дресвой.

ИГЭ-14. Глины легкие пылеватые мягкопластичные коричневато-серые ленточные с прослоями песка пылеватого с гравием и дресвой.

ИГЭ-14а. Глины легкие пылеватые тугопластичные коричневато-серые ленточные с прослоя ИГЭ-15. Супеси пылеватые пластичные серые с гравием, галькой до 15 % с линзами и гнездами песка с валунами.

ИГЭ-15а. Супеси пылеватые твердые серые с гравием, галькой до 15 % с линзами и гнездами песка с валунами.

ИГЭ-16. Суглинки легкие пылеватые твердые серые с гравием, галькой до 15 % с линзами и гнездами песка и супеси с валунами песка пылеватого с гравием и дресвой.

ИГЭ-16а. Суглинки легкие пылеватые полутвердые серые с гравием, галькой до 15 % с линзами и гнездами песка и супеси с валунами.

ИГЭ-16б. Суглинки легкие пылеватые тугопластичные серые с гравием, галькой до 10 % с линзами и гнездами песка и супеси с валунами.

ИГЭ-16в. Суглинки легкие пылеватые мягкопластичные серые с гравием, галькой до 15 % с линзами и гнездами песка и супеси с валунами.

ИГЭ-17. Глины легкие пылеватые твердые зеленовато-серые с гравием, галькой до 15 % с линзами и гнездами песка и супеси.

ИГЭ-17а. Глины легкие пылеватые полутвердые серовато-голубые с обломками песчаника (отторженец).

ИГЭ-18. Пески пылеватые плотные коричневато-серые насыщенные водой с гравием, галькой до 15 %.

ИГЭ-19. Пески мелкие плотные коричневато-серые насыщенные водой с гравием, галькой до 15 %.

ИГЭ-20. Пески средней крупности плотные коричневато-серые насыщенные водой с гравием, галькой до 15 %.

ИГЭ-21. Пески крупные плотные коричневато-серые насыщенные водой с гравием, галькой до 15 %.

ИГЭ-22. Пески гравелистые плотные коричневато-серые насыщенные водой с галькой до 15 %.

ИГЭ-23. Суглинки легкие пылеватые мягкопластичные серовато-коричневые слоистые с прослоями песка с примесью органических веществ с растительными остатками с запахом органики.

ИГЭ-23а. Суглинки тяжелые пылеватые тугопластичные серовато-коричневые слоистые с прослоями песка с примесью органических веществ с растительными остатками с запахом органики.

ИГЭ-23б. Суглинки легкие пылеватые полутвердые коричневато-серые слоистые с прослоями песка с примесью органических веществ с растительными остатками с запахом органики. ИГЭ-23в. Суглинки легкие пылеватые твердые коричневато-серые слоистые с прослоями песка с примесью органических веществ с растительными остатками.

ИГЭ-24. Супеси пылеватые твердые темно-серые слоистые с прослоями песка с примесью органических веществ с запахом органики.

ИГЭ-24а. Супеси пылеватые пластичные темно-серые слоистые с прослоями песка с примесью органических веществ с запахом органики.

ИГЭ-25. Пески пылеватые средней плотности серовато-коричневые слоистые с примесью органических веществ с запахом органики.

ИГЭ-26. Пески мелкие средней плотности серовато-коричневые слоистые с примесью органических веществ с запахом органики.

ИГЭ-27 Пески средней крупности средней плотности серовато-коричневые слоистые с примесью органических веществ с запахом органики.

ИГЭ-28. Суглинки тяжелые пылеватые полутвердые зеленовато-серые, темно-серые до черного слоистые с прослоями песка с примесью органических веществ с обломками раковин.

ИГЭ-28а. Глины легкие пылеватые твердые темно-серые слоистые с прослоями песка с примесью органических веществ с обломками раковин.

ИГЭ-29. Супеси пылеватые пластичные серые слоистые с прослоями песка с редким гравием.

ИГЭ-29а. Супеси пылеватые твердые серые слоистые с прослоями песка с редким гравием.

ИГЭ-30. Суглинки легкие пылеватые мягкопластичные серые с прослоями суглинка тугопластичного, песка, супеси.

ИГЭ-30а. Суглинки легкие пылеватые тугопластичные серые с прослоями суглинков полутвердых, песка, супеси.

ИГЭ-30б. Суглинки легкие пылеватые полутвердые серые с прослоями песков.

ИГЭ-31. Пески пылеватые плотные коричневые с прослоями супеси с редким гравием. ИГЭ-32. Пески мелкие средней плотности коричневые с прослоями супеси с гравием, галькой до 10 %.

ИГЭ-33. Пески крупные средней плотности коричневые с прослоями супеси с гравием, галькой до 10 %.

ИГЭ-34. Суглинки легкие пылеватые твердые бурые с гравием, галькой до 15 % с линзами и гнездами супеси, валунами.

ИГЭ-34а. Суглинки пылеватые полутвердые бурые, с гравием, галькой до 15 % с супесями.

ИГЭ-35. Супеси пылеватые твердые серые с гравием, галькой до 15 % с валунами.

ИГЭ-35а. Супеси песчанистые твердые серые с гравием, галькой до 15 % с валунами. ИГЭ-35б. Супеси песчанистые пластичные серые с гравием, галькой до 15 % с валунами. ИГЭ-36. Пески средней крупности средней плотности серовато-коричневые насыщенные водой.

ИГЭ-36а. Пески пылеватые плотные серовато-коричневые насыщенные водой с гравием, галькой и валунами.

ИГЭ-37. Глины легкие пылеватые твердые серовато-голубые однородные сильно-набухающие дислоцированные с обломками песчаника.

ИГЭ-38. Глины легкие пылеватые полутвердые серовато-голубые однородные сильно-набухающие.

ИГЭ-38а. Глины легкие пылеватые твердые серовато-голубые однородные сильнонабухающие.

Характер распространения и мощность грунтов, приводится на инженерно-геологических разрезах и профилях. Литологическое описание грунтов приводится в описаниях горных выработок тома ИГИ.

С ***территорией рассматриваемых в данном Разделе ОКН*** соотносятся следующие участки проектируемого строительства (*Графическая часть – 6 - 11)*:

- на участке ПК 582 – ПК586 полоса отвода линейного объекта затрагивает территорию объекта культурного наследия регионального значения «Достопримечательное место «Дорога жизни» (*Графическая часть – 6,9).*

- Полоса отвода проектируемого строительства в районе ПК 585, месте проектируемого строительства транспортной развязки № 5 (ТР5), у юго-западной окраины д. Проба, Рахьинского городского поселения, Всеволожского р-на Ленинградской обл., расположена в непосредственной близости от территории и охранной зоны (ОЗ-21) ОКН федерального значения «Ансамбль «Зеленый пояс Славы Ленинграда»: Памятные километровые столбы на «Дороге жизни» - «Памятный километровый столб 21-й км» (*Графическая часть – 7,9,10).*

- Полоса отвода проектируемого строительства в районе ПК 582 – 585, месте проектируемого строительства транспортной развязки № 5 (ТР5) и путепровода над ж/д путями, затрагивает защитную зону ОКН «Памятные километровые столбы, установленные на обочине ж. д. линии в 39 местах (в пределах Всеволожского района)» - «Памятный километровый столб 26/27 км» (*Графическая часть – 8,9,11).*

5. Сведения об объектах культурного наследия

5.1. Краткие исторические сведения[1]

Рассматриваемый объект культурного наследия «Достопримечательное место «Дорога жизни» и связанные с ним памятники и ансамбли имеют непосредственное отношение к созданию, функционированию и развитию Ладожской военной коммуникации в период 1941-1943 гг. в ходе обороны Ленинграда во время Великой Отечественной войны 1941-1944 годов известной как "Дорога жизни" и увековечиванию памяти о данных событиях.

«Дорога жизни» – военно-стратегическая транспортная магистраль, связывавшая во время Великой Отечественной войны с сентября 1941 года по март 1943 года осаждённый немцами Ленинград (ныне Санкт-Петербург) с тылом страны. По Дороге жизни проходила эвакуация населения, фабрик и заводов, подвозились продовольствие, топливо, подкрепления, вооружение и боеприпасы.

Первоначально с сентября 1941г. все грузы шли через бухты Осиновец и Морье, далее - узкоколейку, и Ириновскую железную дорогу. В ноябре, в период ледостава снабжение велось по воздуху. Также в начале ноября был потерян город Тихвин, что сильно затруднило снабжение. Первые караваны прошли по ледяной дороге в 20-х числах ноября 1941 г. Но надежное функционирование установилось лишь в конце декабря 1941 года после завершения Тихвинской наступательной операции. Сформировалось (на интересующем нас участке) два основных маршрута следования - железнодорожный (через Ириновскую ветку от Финляндского вокзала) и автомобильный (через современный Всеволожск, тогда ст. Всеволожская). Дорога весь период активного существования, до прорыва Блокады, имела особый статус, и представляла систему обеспечения снабжения города продуктами и эвакуации жителей. Обеспечением безопасности занимался отдельный полк охраны, позднее - 284 стрелковый полк. Была разработана система противовоздушной обороны, для которой перекинуты соответствующие орудия и прожекторно-акустические устройства. На трассе дороги строились временные оборонительные точки из срубов, укрепленных последующим намораживанием льда. Для защиты трассы с воздуха было выделено шесть истребительных полков. Поздней осенью 1942 года было запланировано начало строительства по линии ледовой автодороги и ледово-свайной железнодорожной линии, но с прорывом Блокады и со-

[1] Подробная историческая справка представлена в: Акт государственной историко-культурной экспертизы проектной документации по уточнению сведений об объекте культурного наследия регионального значения «Достопримечательное место «Дорога жизни», расположенного на территории Всеволожского и Кировского районов Ленинградской области, установлению требований к осуществлению деятельности и требований к градостроительным регламентам в границах территории достопримечательного места. Шифр 21-ПД, разработанная ООО «МППР» по заказу ГКУ ЛО «Дирекция по сохранению объектов культурного наследия», СПб. - 2024 г.

оружением ветки по берегу необходимость в ней отпала. Однако навигация 1943 года не была остановлена, и суда продолжали возить в город продукты и эвакуировать жителей.

Следует отметить, что особое значение "Дороги жизни" прекрасно осознавалось горожанами и руководством Ленинграда в годы Блокады, что можно проследить и по документам, и по дневниковым записям, и по другим источникам. Однако после окончания Блокады и Великой Отечественной войны на долгие годы было отложено создание мемориала по ее трассе. Одним из обвинений, выдвинутых руководству города во время печально знаменитого "Ленинградского дела" было "выпячивание роли Ленинграда" в годы войны. Поэтому строительство любых мемориалов было заморожено. Не было ни популярных, ни научных работ по истории этого объекта. И только в середине 60-х годов было принято решение об увековечивании памяти, в результате которого был создан комплекс мемориальных сооружений «Зелёный пояс Славы Ленинграда», к настоящему моменту являющийся объектом культурного наследия федерального значения «Ансамбль "Зеленый пояс Славы Ленинграда", впоследствии территория примыкающая к Дороге жизни выделена в отдельный объект культурного наследия регионального значения «Достопримечательное место "Дорога жизни"» (Приказ Комитета по культуре Ленинградской области от 17.03.2015 г. № 01-03/15-7).

Специально отметим, что это была с самого начала общественная, а после - партийно-общественная инициатива. 23 февраля 1965 года газета «Смена» опубликовала призыв поэта-фронтовика М. Дудина создать общий мемориал обороне Ленинграда: "Пусть каждый ленинградец, молодой и старый, долгом и честью сочтёт... посадить на смертельном рубеже дерево вечной жизни и памяти - это наш долг". Основная идея мемориала - отметить знаками и памятниками линию обороны Ленинграда, основные места боев - Невский пятачок, районы прорыва и снятия Блокады. В ходе проектирования был выделен особый мемориал, который и получил название "Дорога жизни". Его основное отличие в том, что он не был связан с непосредственными боевыми действиями, и, соответственно, находился вдали от линий фронта, маркируя указанные выше два основных маршрута - железнодорожный и автомобильный.

Мемориал создавала группа архитекторов - руководитель Г.Н. Булдаков, в состав группы входили М.А. Сементовская, В.Л. Гайковская. Заметим, что и архитекторами, и инициатором - М. Дудиным мемориал воспринимался как комплекс памятников, памятных знаков и зеленых насаждений. Именно поэтому он получил общее название "Зеленый пояс Славы" (Регистрационный номер: 471420280300006; распоряжение о постановке объекта на государственную охрану: Постановление Совета Министров РСФСР № 624 от 04.12.1974 № 624 от 04.12.1974).

По «Дороге жизни» на каждом ее километре установлен мемориальный бетонный столб. Километровые столбы вдоль автомобильной дороги были спроектированы в 1967 году. Проект разработан архитектором М.Н. Мейселем.

К 50-летию советской власти, в 1966-1968 г., было завершено оформление мемориального ансамбля и воздвигнуты основные монументы.

Список литературы:

1. Акт государственной историко-культурной экспертизы проектной документации по уточнению сведений об объекте культурного наследия регионального значения «Достопримечательное место «Дорога жизни», расположенного на территории Всеволожского и Кировского районов Ленинградской области, установлению требований к осуществлению деятельности и требований к градостроительным регламентам в границах территории достопримечательного места. Шифр 21-ПД, разработанная ООО «МППР» по заказу ГКУ ЛО «Дирекция по сохранению объектов культурного наследия», СПб. - 2024 г.
2. Дужников Ю. А. "Зеленый пояс славы". Л., 1978.
3. Ивлев В.В. Всеволожский район Ленинградской области (историко-географический справочник). СПб., 1994.
4. Лукьянов Ю. Зеленый пояс славы. Л., 1972 г.
5. Ферман В. В. Всеволожск: историко-географический справочник. Часть 3 (1941—1970). — СПб.: «Гйоль»; «Остров», 2023. — 544 с.

5.2 Учетные сведения об объектах культурного наследия

5.2.1. ОКН регионального значения «Достопримечательное место «Дорога жизни».

ОКН регионального значения «Достопримечательное место «Дорога жизни» представляет собой комплекс различных типов совместных творений человека и природы, объединенных, в первую очередь, историческими военными событиями 1941 – 1945 гг., а также включающий в себя объекты, исторически сформировавшиеся на данной территории к моменту мемориализации.

Объект культурного наследия регионального значения «Достопримечательное место «Дорога жизни» ***включен в единый государственный реестр объектов культурного наследия*** (памятников истории и культуры) народов Российской Федерации приказом комитета по культуре Ленинградской области от 17 марта 2015 года № 01-03/15-7 (в ред. Приказа КСКНЛО № 01-03/24-131 от 18.11.2024 г.) (*Приложение 2,3*).

Предмет охраны объекта культурного наследия регионального значения «Достопримечательное место «Дорога жизни» установлен Приказом Комитета по культуре Ленинградской области от 27 февраля 2019 года №01-03/19-130, на рассматриваемом в данном Разделе участке, включает в себя (полный список см.: *Приложение 4*):

«1. Элементы исторической застройки и памятники истории:

1.1 Объекты культурного наследия федерального значения, входящие в Ансамбль «Зеленый пояс Славы Ленинграда»:

<…> № 2. *Памятные километровые столбы на «Дороге жизни» (43 столба)* <…>

1.2 Объекты культурного наследия регионального значения, входящие в мемориальную зону «Дорога жизни» на территории Ленинградской области (в части памятников «Дороги жизни» на участке: Ленинград – Осиновец – Морье – Сосновец, Всеволожский район):

<…> № 2. *Памятные километровые столбы, установленные на обочине ж.д. линии в 39 местах (в пределах Всеволожского района)* <…>;

2. Элементы природного ландшафта.

3. Фрагменты градостроительной планировки и застройки:

4. Визуально-композиционные связи.»

Границы территории, требования к осуществлению деятельности и требования к градостроительным регламентам на территории объекта культурного наследия регионального значения «Достопримечательное место «Дорога жизни» к настоящему моменту ***не утверждены, находятся в разработке***.

С проектом и его корректировками можно ознакомится в «Акт государственной историко-культурной экспертизы проектной документации по уточнению сведений об объекте культурного наследия регионального значения «Достопримечательное место «Дорога жизни», расположенного на территории Всеволожского и Кировского районов Ленинградской области, установлению требований к осуществлению деятельности и требований к градостроительным регламентам в границах территории достопримечательного места. Шифр 21-ПД, разработанная ООО «МППР» по заказу ГКУ ЛО «Дирекция по сохранению объектов культурного наследия», СПб. – 2024 - 2026 гг., Приложения № 5, 6, опубликованы на сайте Комитета по сохранению культурного наследия Ленинградской области (kskn.lenobl.ru).

В соответствии с ***п. 2, 3, ст. 5.1 Федерального закона № 73-ФЗ***: «2) на территории достопримечательного места разрешаются работы по сохранению памятников и ансамблей, находящихся в границах территории достопримечательного места, работы, направленные на обеспечение сохранности особенностей достопримечательного места, являющихся основаниями для включения его в единый государственный реестр объектов культурного наследия (памятников истории и культуры) народов Российской Федерации и подлежащих обязательному сохранению; строительство объектов капитального строительства в целях воссоздания утраченной градостроительной среды; осуществление ограниченного строительства, капитального ремонта и реконструкции объектов капитального строительства при условии сохранения особенностей достопримечательного места, являющихся основаниями для включения его в единый государственный реестр объектов культурного наследия (памятников истории и культуры) народов Российской Федерации и подлежащих обязательному сохранению; работы по капитальному ремонту общего имущества в многоквартирных домах, являющихся объектами культурного наследия, включенными в единый государственный реестр объектов культурного наследия (памятников истории и культуры) народов Российской Федерации, или выявленными объектами культурного наследия; работы по капитальному ремонту общего имущества в многоквартирных домах, расположенных на территории достопримечательного места и не являющихся объектами культурного наследия;

3) на территории памятника, ансамбля или достопримечательного места разрешается ведение хозяйственной деятельности, не противоречащей требованиям обеспечения сохранности объекта культурного наследия и позволяющей обеспечить функционирование объекта культурного наследия в современных условиях».

В соответствии с ***п. 2 ст. 56.4 Федерального закона 73-ФЗ***: «2. В целях обеспечения сохранности предмета охраны достопримечательного места в границах территории достопримечательного места органом охраны объектов культурного наследия, указанным в пунк-

те 3 статьи 5.1 настоящего Федерального закона, в соответствии с категорией историко-культурного значения данного объекта культурного наследия устанавливаются требования к осуществлению деятельности в границах территории достопримечательного места, ограничения использования лесов и требования к градостроительному регламенту в границах территории достопримечательного места, включая требования к видам разрешенного использования земельных участков, к хозяйственной деятельности на земельных участках в границах территории достопримечательного места».

Дорога Жизни одновременно является компонентом объекта всемирного наследия ЮНЕСКО «Исторический центр Санкт-Петербурга и связанные с ним группы памятников» (серийный номер 540-036 «Мемориал в память обороны города в 1941-1944 гг. «Зеленый пояс Славы Ленинграда», элемент № 540-036с) и охраняется в соответствии с Конвенцией об охране всемирного культурного и природного наследия 1972 г.

5.2.2. ОКН федерального значения «Ансамбль «Зеленый пояс Славы Ленинграда»: Памятные километровые столбы на «Дороге жизни».

ОКН федерального значения «Ансамбль «Зеленый пояс Славы Ленинграда»: Памятные километровые столбы на «Дороге жизни», в частности, **«Памятный километровый столб 21 км»** являются памятниками из состава предмета охраны ОКН «Достопримечательное место «Дорога жизни».

Сведения из Единого государственного реестра объектов культурного наследия (памятников истории и культуры) народов Российской Федерации (ЕГРОКН):

Объект: Памятные километровые столбы на «Дороге жизни»;

Номер в реестре: 471420280300736;

Адрес: Ленинградская обл., Всеволожский район, Всеволожское городское поселение, шоссе Дорога Жизни, километровый столб № 3 - № 11; Романовское сельское поселение, шоссе Дорога Жизни, километровый столб № 12 - № 20; Рахьинское городское поселение, шоссе Дорога Жизни, километровый столб № 21 - № 45

Категория историко-культурного значения: Федерального значения;

Вид объекта: Ансамбль;

Общая видовая принадлежность: Памятник истории;

Дата создания: 1967 г.

Поставлен на охрану Постановлением Совета министров РСФСР «О дополнении и частичном изменении постановления Совета Министров РСФСР от 30 августа 1960 года №

1327 "О дальнейшем улучшении дела охраны памятников культуры в РСФСР"» от 04.12.1974 № 624.

Границы территории утверждены Приказом Комитета по культуре Ленинградской области «Об установлении границы территории объекта культурного наследия федерального значения «Ансамбль «Зеленый пояс Славы Ленинграда. Памятные километровые столбы на Дороге жизни» № 78 от 26.11.2013 г. (*Приложение 6*).

Табл. 1 Координаты поворотных точек границы территории ОКН «Памятные километровые столбы на «Дороге жизни» - объект «Памятный километровый столб «21-км Дороги жизни»:

Координаты поворотных точек границы территории объекта «Памятный километровый столб «21-й км Дороги жизни»

№№	Обозначение (номер) характерной точки	Координаты характерных точек во Всемирной геодезической системе координат (WGS-84)		Координаты характерных точек в местной системе координат (МСК)	
		Северной широты	Восточной долготы	X	Y
19.	1	60°05'42.74732	30°46'21.58094	112242.98	139056.73
	2	60°05'42.82806	30°46'21.42171	112245.45	139054.24
	3	60°05'42.87117	30°46'21.51007	112246.80	139055.59
	4	60°05'42.79042	30°46'21.66995	112244.33	139058.09

Зоны охраны и режим использования территории ОКН утверждены Приказом Комитета по культуре Ленинградской области «Об утверждении границ зон охраны объекта культурного наследия федерального значения ансамбль «Зеленый пояс Славы Ленинграда», а также требований к режимам использования земель и градостроительным регламентам в границах данных зон» № 01-03/15-32 от 03. 07. 2015 г. (*Приложение 7*).

Охранная зона памятного 21-го километрового столба - «ОЗ-21», площадь составляет 0,81га.

Табл. 2. Координаты характерных точек границы охранной зоны памятного 21-го километрового столба «ОЗ-21» (МСК СПб 1964):

Охранная зона «ОЗ-21».					
76.	112 227,6863	139 039,4173	78.	112 247,5300	139 084,2311
77.	112 259,6016	139 071,0020	79.	112 215,3252	139 051,9851

Текстовое описание границ:

«Исходная точка 76 границы охранной зоны «03-21» расположена на шоссе «Дорога жизни», направлением Санкт-Петербург - Морье (А-128), на расстоянии 23 м от памятного километрового столба № 21. Далее граница проходит:

76 - 77 - на северо-восток 45 м вдоль дорожного полотна шоссе Санкт-Петербург - Морье (А-128) - Дорога жизни;

77 - 78 - на юго-восток 18 м на расстоянии 23 м от памятного километрового столба № 21;

78 - 79 - на юго-запад 45 м на расстоянии 18 м от дорожного полотна шоссе Санкт-Петербург - Морье (А-128) - Дорога жизни, параллельно ему;

79 - 76 - на северо-запад 18 м на расстоянии 23 м от памятного километрового столба № 21 до дорожного полотна шоссе Санкт-Петербург - Морье (А-128) - Дорога жизни в исходную точку».

Требования к режимам использования земель и градостроительным регламентам в границах зон охраны объекта культурного наследия федерального значения ансамбль «Зеленый пояс Славы Ленинграда», расположенного на территории Ленинградской области (*Приложение 7)*:

«Охранная зона назначается для физического, видового, эстетического и композиционного сохранения ансамбля.

Предусматривается:

- сохранение исторически сложившихся открытых пространств вокруг объектов для обеспечения визуального восприятия памятников в исторической среде при подъезде к объектам и их осмотре;

- сохранение исторически сложившихся зеленых насаждений вокруг объектов, как сохранившиеся элементы исторического ландшафта;

Разрешается:

- благоустройство территории, включая размещение малых архитектурных форм - скамеек, урн, фонарей; и озеленение территории по специально разработанным проектам - с применением естественных материалов (посев многолетних трав, устройство габионных конструкций и т.п.; расчистка русла ручья); выкашивание газонов, санитарная рубка деревьев (осветление, прочистка, прореживание, уборка сухостоя), вырубка самосевной растительности;

- проведение работ по сохранению инженерно-геологических и гидрологических особенностей территории (расчистка водотоков, укрепление склонов оврагов и т.п.);

- организация и благоустройство видовых площадок, устройство туристических троп с применением улучшенного грунтового покрытия;

- ремонт автомобильных дорог: организация подъезда экскурсионного транспорта с возможностью использования асфальтовой крошки; для остальной дорожно-тропиночной сети с использованием улучшенного грунтового покрытия;

- устройство специально оборудованных мест для сбора мусора;

- прокладку подземных инженерных коммуникаций, ремонт существующих объектов инженерной инфраструктуры, с последующей рекультивацией земель;

- устройство объектов санитарного назначения в зоне приема туристов - автостоянки;

- размещение в зоне приема туристов (автостоянки) временных киосков и навесов;

- установка информационных надписей, указателей и знаков, связанных с объектом культурного наследия.

Запрещается:

- нарушение основного панорамного обзора и видовых коридоров обзора объекта культурного наследия;

- строительство любых капитальных объектов;

- выделение новых участков для размещения объектов капитального строительства, в том числе объектов индивидуальной жилой застройки;

- проведение земляных, хозяйственных, иных работ, приводящих к изменению исторического облика природного ландшафта: нарушение высотных отметок рельефа, открытого природного пространства;

- любая хозяйственная деятельность, связанная с загрязнением почв, грунтовых и подземных вод и поверхностных стоков;

- разведение костров, самовольного пала сухой растительности;

- прокладку новых наземных и воздушных инженерных коммуникаций, в т.ч. высоковольтных линий передач;

- посадка высокорослых деревьев, которые могут в дальнейшем закрывать для обозрения композицию памятника;

- размещение любых рекламных конструкций, не связанных с популяризацией объекта культурного наследия;

- возведение любых ограждений;

- добыча всех видов полезных ископаемых и любая деятельность, связанная с разработкой карьеров».

Предмет охраны утвержден Приказом Комитета по культуре Ленинградской области «Об установлении предметов охраны объекта культурного наследия федерального значения Ансамбль «Зеленый пояс Славы Ленинграда» № 01-03/15-2 от 04.03.2015 г. (*Приложение 8*):

«Предмет охраны объекта культурного наследия федерального значения «Ансамбль «Зеленый пояс Славы Ленинграда»: Памятные километровые столбы на «Дороге жизни», расположенного от ж. д. станции Ржевка до западного побережья Ладожского озера во Всеволожском районе Ленинградской области (3-11 столбы - МО «Город Всеволожск», 12-18

столбы - МО «Романовское сельское поселение», 19-49 столбы - МО «Рахьинское городское поселение»).

Мемориал сооружен в 1967г., арх. Мейсель М.Н., Явейн И.Г.

1. Местоположение памятника, формирование окружающего ландшафта и мемориальной зоны от ст. Ржевка до западного побережья Ладожского озера.

2. Средообразующее значение памятника в формировании окружающего ландшафта и мемориальной зоны Дороги жизни, которая проходила здесь в 1941-1943 гг.

3. Тематика, габариты, материалы памятника.

4. Конструктивные особенности, составные части композиции, состоящей из 46 отдельно стоящих километровых столбов (43 - на территории Ленинградской области, нулевой, 1-ый и 2-ой столбы находятся на территории г. Санкт-Петербурга).

5. Местоположение, габариты и высотные отметки металлических декоративных элементов: «Серп и молот», «Звезда», цифр, обозначающих километры «Дороги жизни», надпись «Дорога жизни».

6. Особенности обработки поверхностей столбов и надписей».

5.2.3. ОКН регионального значения «Памятные километровые столбы, установленные на обочине ж. д. линии в 39 местах (в пределах Всеволожского района)».

ОКН регионального значения «Памятные километровые столбы, установленные на обочине ж. д. линии в 39 местах (в пределах Всеволожского района)», в частности, **«Памятный километровый столб 26-27 км»**, являются памятниками из состава предмета охраны ОКН «Достопримечательное место «Дорога жизни».

Сведения из Единого государственного реестра объектов культурного наследия (памятников истории и культуры) народов Российской Федерации (ЕГРОКН):

Объект: Памятные километровые столбы, установленные на обочине ж.д. линии в 39 местах (в пределах Всеволожского района);

Номер в реестре: 471421367610005;

Адрес: Ленинградская обл., Всеволожский муниципальный район, Щегловское сельское поселение, дер. Малая Романовка, пос. Щеглово;

Категория историко-культурного значения: Регионального значения;

Вид объекта: Ансамбль;

Общая видовая принадлежность: Памятник истории;

Поставлен на охрану Решением Ленинградского областного Совета народных депутатов "Об утверждении списка военно-исторических памятников и памятных мест, подле-

жащих охране в Ленинградской области" № 189 от 16.05.1988 г. В списке, под №43 по Всеволожскому району указано: местонахождение – «Жел.-дор. трасса «Дорога жизни», от платформы Ковалево до ст. Ладожское озеро», наименование «Памятные километровые столбы, установленные на обочине ж.д. линии в 39 местах в пределах Всеволожского района».

Границы территории установлены Приказом Комитета по культуре Ленинградской области ««Об установлении границы территории объекта культурного наследия регионального значения «Памятные километровые столбы, установленные на обочине ж.д. линии в 39 местах (в пределах Всеволожского района)»» № 58 от 30 сентября 2013 г.» (*Приложение 5*).

Табл. 3. Координаты поворотных точек границы территории объекта ***«Памятный километровый столб, 26-27 км»***:

№ №	Обозначение (номер) характерной точки	Координаты характерных точек во Всемирной геодезической системе координат (WGS-84)		Координаты характерных точек в местной системе координат (МСК)	
		Северной широты	Восточной долготы	X	Y
1.	1	59°05'22,76615	30°16'41,31230	112008.18	139151.32
	2	59°05'22,79818	30°16'41,44758	112010.33	139153.52
	3	59°05'22,83079	30°16'41,31095	112008.15	139155.71
	4	59°05'22,86340	30°16'41,17430	112005.97	139153.54

Предмет охраны и охранные зоны ОКН «Памятные километровые столбы, установленные на обочине ж. д. линии в 39 местах (в пределах Всеволожского района)» к настоящему моменту не утверждены.

Защитная зона ОКН равняется 250 м, в соответствии с пп. 2 п. 3 ст. 34.1 Федерального закона № 73-ФЗ.

5.3 Сведения о натурном обследовании ОКН и прилегающего участка трассы проектирования.

На участке ПК 582 – 586 ось проектируемой автомобильной дороги пересекает территорию объекта культурного наследия регионального значения «Достопримечательное место «Дорога жизни» (*Графическая часть –2,3,6,9)*. Полоса отвода проектируемого строительства, в генеральном направлении оси, с юго-востока на северо-запад, пересекает а. д. 41К-064 (Дорога жизни (Пробинское шоссе в д. Проба)), и ж. д. путь на участке между ж. д. ст. Корнево – Проба. Постоянная и временная полосы отвода включают земельные участки связанные с подготовительными и основными этапами строительства трассы автомобильной дороги, транспортной развязки (ТР5), путепроводов над а. д. 41К-064 и ж. д. линией, переустройством сопутствующих коммуникаций вдоль шоссе и железной дороги.

Протяженность полосы отвода, в пределах достопримечательного места «Дорога Жизни», с юго-востока на северо-запад, составляет от 30 до 450 м, с юго-запада на северо-восток от 100 до 1160 м.

Территория ОКН «Достопримечательное место «Дорога жизни», на рассматриваемом участке, расположена вдоль автомобильной дороги 41К-064 (между 20 – 22 км шоссе Дорога жизни) и железнодорожного пути (на участке между ж. д. ст. Корнево – Проба), вытянута в направлении юго-запад – северо-восток (*Графическая часть – 12, илл.1, точки фотофиксации Ф1 – Ф5, фото 1 - 11)*. Территория вдоль дорог преимущественно занята редкими и средними зарослями самосевного кустарника; с небольшими участками заболоченного тонкомерного леса редкой и средней густоты мелкой и средней крупности (ольха, ива, береза, осина), автомобильная дорога пересекает небольшое болото и входит в пределы юго-западной части д. Проба. Рельеф равнинный с болотистыми низинами, перепады высот не более 2,5 м.

У юго-западной окраины д. Проба расположена территория и охранная зона ОКН «Ансамбль «Зеленый пояс Славы Ленинграда»: Памятные километровые столбы на «Дороге жизни» - «Памятный километровый столб 21-й км» (*Графическая часть – 12, илл.1, точки фотофиксации Ф2, Ф3, фото 5,6*). Территория ОКН представляет собой прямоугольник размерами 3,7Х1,8 м, вытянутый с юго-востока на северо-запад, расположенный на обочине шоссе. У юго-восточного края территории ОКН, на вымощенной булыжником площадке, установлен памятный километровый столб - белая бетонная стела на бетонном основании. Охранная зона ОКН (ОЗ-21) представляет собой прямоугольник 18Х45 м, вытянутый вдоль шоссе с юго-запада на северо-восток. По ОЗ-21 проходит заросшая кустарником водоотводная канава вдоль дорожной насыпи, за канавой участок зарос тонкомерным лесом сред-

ней густоты. Перепад высот – 1,62 м (отметки поверхностей: 30 БС – верх дорожной насыпи, 28,38 БС – дно водоотводной канавы, 28,64 – территория за канавой).

На участке достопримечательного места вдоль железной дороги, в 300 м к юго-западу от края ж/д платформы ст. Проба расположен ОКН «Памятные километровые столбы, установленные на обочине ж. д. линии в 39 местах (в пределах Всеволожского района)» - «Памятный километровый столб 26/27 км» (*Графическая часть – 12, илл.1, точки фотофиксации Ф4, Ф5, фото 7 - 11*). Территория ОКН представляет собой квадрат, размерами 3Х3 м, углами ориентирован по сторонам света; расположена у обочины ж. д. . В юго-восточной части территории установлен памятный километровый столб - белая бетонная стела на бетонном основании. Территория данного ОКН полосой отвода проектируемого строительства автомобильной дороги не затрагивается, расположена на расстоянии от 30 и более м. Защитная зона ОКН (250 м), в пределах полосы отвода проектируемого строительства, помимо трассы ж. д., к юго-западу, западу и северу от ОКН занята тонкомерным заболоченным лесом средней густоты, к югу – сельскохозяйственным полем (агропитомник).

6. Сведения о строительстве линейного объекта

Территория проектируемого объекта расположена в Тосненском, Кировском и Всеволожском районах Ленинградской области (*Графическая часть – 1)*.

Проектом предусмотрено выполнение подготовительных работ в границах постоянной и временной полосы отвода; выполнение основных строительно-монтажных работ в границах постоянной полосы отвода проектируемой дороги.

Организационно-технологическая схема:

Подготовительные работы:

- Выполняется устройство строительного городка и площадок для стоянки техники и места складирования материалов. Предусмотрено устройство трех строительных городков: ПК130, S=0.35га; ПК297, S=0.15га; ПК585, S=0.15га

- Устройство временных проездов к месту работ;

- Устройство временных отводных стальных труб, для осуществления проезда через водные объекты (ручьи); рабочего моста через реку Черная (ПК495);

- Расчистка полосы отвода (очистка территории строительства от зеленых насаждений);

- Срезка растительного грунта (на ширину расположения подошвы новой насыпи);

- Устройство временных объездов и уширений;

- Переустройство сетей (электросети, газопроводы, водопроводы, линии связи).

Основные работы:

- Демонтаж зданий и сооружений;

- Переустройство русла рек (русло реки Дегтярки на ПК421, русло реки Черная на ПК475+50, русло реки Черная на ПК495, русло реки Черная – ТР4-ПК5);

- Земляные работы при строительстве дороги:

  - устройство постоянных или временных сооружений, обеспечивающих отвод поверхностных вод;

  - подготовка грунтовых оснований под конструктивные слои дорожной одежды; уплотнение;

  - разработка водоотводных канав насыпей, кюветов выемок;

  - возведение насыпей из грунтов, разрабатываемых в выемках, карьерах, конусах, с послойным разравниванием и уплотнением грунта до требуемой плотности;

  - планировка верха земляного полотна, откосов насыпи и выемки, откосов и дна канав насыпи и кюветов выемки.

- прохождение земляного полотна через болото: выторфовка (полная замена торфа, замещение слабых грунтов).

- Устройство локальных очистных сооружений (установки очистки сточных вод предусматривают очистку от нефтепродуктов и взвешенных веществ поверхностного стока с территории автодорог, площадок автостоянок и т.д. до норм рыбохозяйственных водоемов);

- Устройство сетей ливневой канализации (доставка оборудования и материалов; устройство траншей, прокладка трубопроводов ливневой канализации, устройство сборных ж/б колодцев);

- Устройство подстилающего слоя из песка;

- Устройство слоев основания из щебеночно–песчаной смеси

- Подгрунтовка поверхностей слоев покрытия и основания битумом

- Устройство покрытия (приготовление асфальтобетонной смеси; транспортировка приготовленной смеси к месту укладки; укладка смеси асфальтоукладчиком слоем заданной толщины; уплотнение асфальтобетонного слоя);

- Разборка, досыпка и укрепление обочин;

- Устройство водоотводных лотков, сбросов и гасителей;

- Укрепительные работы (откосы земляного полотна планируются, после чего производится их укрепление гидропосевом трав по слою растительного грунта);

- Обустройство дороги (установка металлического барьерного ограждения на обочине, дорожных знаков, нанесение дорожной разметки;

- Устройство водопропускных труб;

- Установка шумозащитных экранов;

- Устройство тротуаров для пешеходов;

- Устройство наружного освещения;

- Размещение автоматизированной системы управления дорожным движением (АСУДД);

- Строительство искусственных сооружений (всего на этапе 1 - 32 ИССО: 21 путепровод, 5 экодуков; 6 мостов), перечень представлен в томе ДП-2025-1246-ПОС3.1-ПЗ;

- Работы в пределах полосы отвода железной дороги

- Заключительные работы (восстановление нарушенных земель, технический и биологический этапы рекультивации).

7. Оценка воздействия принятых проектных решений на ОКН.

На участке ПК 582 – 586 ось проектируемого линейного объекта – автомобильной дороги, пересекает территорию объекта культурного наследия регионального значения «Достопримечательное место «Дорога жизни» (*Графическая часть – 2,3, 6 - 11)*.

Проектом здесь предусматривается:

- подготовка территории строительства:

- вырубка растительности в постоянной и временной полосе отвода;

- снятие почвенно-растительного слоя (на участках сооружения автомобильной дороги и транспортной развязки);

- выторфовка на участке ПК 585+76,7 – ПК586+92,3 (полная замена торфа, замещение слабых грунтов);

- устройство временного строительного городка на участке ПК585, S=0.15га (с обустройством временного съезда)

- строительство автомобильной дороги по оси ПК 582 – ПК 586;

- строительство транспортной развязки (ТР5) с шестью съездами с КАД-2 на а. д. 41К-064 (Дорога жизни) (*Графическая часть – 3)*;

- сооружение путепровода на ПК585+45 в составе транспортной развязки ТР5 над автомобильной дорогой 41К-064 (высота оси а.д. над сущ. рельефом = 8,1 - 9,6 м) (*Графическая часть – 4)*. Начало путепровода – ПК 585+30,175, конец путепровода – ПК 585+59,885. Полная длина сооружения по задним граням устоев – 29,71 м. Путепровод пересекает автодорогу 41К-064 Пробинское шоссе («Дорога жизни») под углом около 84°. Пролётное строение железобетонное сборно-монолитное (с монолитной плитой проезжей части) из унифицированных предварительно напряжённых балок полной длиной 28 м заводского изготовления (индивидуального проектирования), объединяемых поверху монолитной железобетонной плитой проезжей части.

- сооружение путепровода на ПК582+49 над железной дорогой (высота оси а.д. над сущ. рельефом = 10,8 - 11,5 м) (*Графическая часть – 5)*. Начало искусственного сооружения – ПК 582+44,77, конец – ПК 583+17,56 (по оси основного хода трассы). Полная длина путепровода – 72,79 м. Искусственное сооружение пересекает электрифицированный ж.д. путь и автодорогу для обслуживания под углом около 76°. Пролётное строение по схеме 2х33,0м запроектировано с применением сборно-монолитных предварительно напряжённых железобетонных балок полной длиной 33.0 метра, изготавливаемых в заводских условиях (индивидуального проектирования), объединяемых поверху монолитной железобетонной плитой проезжей части.

- переустройство коммуникаций:

- Переустройство существующих ВЛ-0,4 кВ от ТП2868 Ф.325-11, ВЛ-0,4 кВ от ТП2214 Ф.325-11 на автомобильной дороге 41К-064 «Санкт-Петербург – Морье» (ПК8 – ПК11), попадающих в границы работ по строительству переходно-скоростной полосы транспортной развязки КАД-2 (ТР5 на ПК587). Переустройство абонентских ответвлений к домам ВЛ-0,23 кВ (в д. Проба). Демонтаж существующей ВЛ-0,23 кВ сети освещения автомобильной дороги 41К-064.

- Переустройство газопровода высокого давления на ПК586+12 проектируемой КАД-2 (участок 12ПК). Вид работ - переукладка с монтажом защитного футляра в месте пересечения с проектируемой КАД-2. Протяженность - 177,33 м. Демонтируемый участок - 156,4 м.

- Переустройство сетей водопровода ООО «Спутник». В проекте предусмотрен демонтаж существующей трубы, попадающей в зону отвод КАД-2 на ПК 586+23,8. Существующие сети перекладываются на новое плановое положение (за пределами границ ОКН) и заключаются в футляры в месте пересечения с автодорогой. Сети водоснабжения прокладываются на глубине от существующих отметок земли до верха трубы – до 2,8м. Прокладка сетей осуществляется открытым способом.

- Переустройство сетей ОАО РЖД на ПК582+32 перегон Мельничный Ручей - Борисова Грива (через I главный путь). Переразбивка опор контактной сети с учетом положения проектируемого автомобильного путепровода; демонтаж существующих железобетонных опор и установка новых металлических опор контактной сети в зоне переразбивки, временное каблирование проводов ВЛ 10 кВ (I главный путь), волноводного провода на период строительства проектируемого путепровода, защита магистральных кабелей связи и кабелей СЦБ плитами, перевес проводов ВЛ 10 кВ (I главный путь), волноводного провода на новые опоры контактной сети.

- Восстановление нарушенных земель, технический и биологический этапы рекультивации.

Для обеспечения процесса и организации проведения строительных работ проектом предусмотрено обустройство временного строительного городка № 3 на ПК 585, с временным съездом с а. д. 41К-064, расположенного в границах территории достопримечательного места.

На территории служебно-бытовой площадки устраиваются здания для отдыха контейнерного типа по типовому проекту, при необходимости предусматривается дополнительное освещение в виде прожекторов.

Временный пункт охраны располагается в зоне строительного городка.

Для организации мест складирования и установки служебно-бытовых помещений на территории строительного городка монтируются железобетонные дорожные плиты по песчаному основанию и слою из ЩПС.

Контейнеры с отходами и место стоянки техники устраиваются на жестком основании из железобетонных плит по слою песка 0,2 м.

Служебно-бытовые помещения контейнерного типа доставляются к месту установки автотранспортом. Монтаж сооружений осуществляется стреловым автомобильным краном (г/п 25 тс).

Производится установка необходимых дорожных знаков, ограждения.

Демонтаж временных дорожных знаков и ограждений производится только после окончания работ.

По завершении демонтажа строительного городка производится восстановление благоустройства.

Технологические площадки складирования материалов и размещение временных проездов в пределах территории ОКН «Достопримечательное место «Дорога Жизни» проектом не предусмотрены.

Проектом, на подготовительном этапе работ, предусмотрен временный съезд с а. д. 41К-064 к месту выторфовки на ПК 585+76,7 – ПК586+92,3, на участке проектируемого строительства путепровода на ПК585+45.

Для доставки материально-технических ресурсов используются существующие автомобильные дороги.

Поскольку проектируемые работы выполняются в границах территории ОКН «Достопримечательное место «Дорога Жизни», в Разделе разработан комплекс мер, направленных на исключение негативного воздействия на объект культурного наследия, его территорию, при производстве работ. К числу основных рисков отнесены нарушение технологии производства работ, выход за пределы согласованных границ строительства, изменение схем движения и стоянки техники, ненадлежащее размещение временной инфраструктуры и материалов, загрязнение территории, а также несоблюдение требований охраны труда, пожарной и экологической безопасности.

Согласно тому ДП-2025-1246-ПОС3.1-ПЗ, в соответствии с планом полосы отвода, представленным в графической части, в среднем приближении к строящимся искусственным сооружениям находятся промышленные и гражданские строения, инфраструктурные объекты ОАО «РЖД» и другие объекты, на которые может быть оказано влияние от динамического воздействия при погружении ж.б. свай и элементов вспомогательных обустройств (шпунта, свай-стоек закладного крепления стен котлованов, стальных трубчатых свай вспомогательных опор и т.д.).

Оценка влияния строительно-монтажных работ по сооружению фундаментов на существующую застройку производится на основании требований СП 22.13330.2016 (п. 9.34), СП 24.13330.2021 (п.п. 7.6.5. 7.6.12), ВСН 490-87 (п. 2.1).

Проектом предусмотрены мероприятия для уменьшения влияния строительно-монтажных работ на существующую застройку (на рассматриваемом участке: инфраструктура ж.д. ПК582+49 и Дорога жизни ПК585+45) при сооружении фундаментов и свайного основания. Осуществляется с предварительным лидерным бурением скважин. Лидерное бурение не предусматривает никакого влияния на данные сооружения (шнековое бурение).

Согласно результатам произведенного анализа, выполняемые с применением сваебойных установок и высокочастотного вибрационного оборудования работы не оказывают влияния на существующие здания и сооружения.

Для обеспечения безопасности движения на период строительства путепроводов будет вестись мониторинг за состоянием дорог. Возможные отклонения должны учитываться службами эксплуатации дорог и согласно Инструкций, устраняться в плановом порядке.

Ближайшие сооружения ОКН из состава ансамблей «Зеленый пояс Славы Ленинграда»: Памятные километровые столбы на «Дороге жизни» - «Памятный километровый столб 21-й км» и «Памятные километровые столбы, установленные на обочине ж. д. линии в 39 местах (в пределах Всеволожского района)» - «Памятный километровый столб 26/27 км», расположены на удалении от зон производства свайных работ на расстоянии 108 и более метров (*Графическая часть 9*).

Предмет охраны ОКН «Достопримечательное место «Дорога Жизни», ассоциируемый с территорией проектируемого строительства автомобильной дороги (*Приложение 4*):

«***1. Элементы исторической застройки и памятники истории:***

1.1 *Объекты культурного наследия федерального значения, входящие в Ансамбль «Зеленый пояс Славы Ленинграда»*:

<…> № 2. ***Памятные километровые столбы на «Дороге жизни» (43 столба)*** <…>»

Ближайший к территории проектируемых работ - «Памятный километровый столб 21-й км». Территория ОКН проектируемыми работами не затрагивается. Минимальное расстояние от ближайшего проектируемого сооружения – Съезда № 1 транспортной развязки ТР5 составляет 39,4 м к востоку от поворотной точки № 4 границ территории ОКН до низа насыпи съезда. Расстояние от основания памятного столба до ближайшей зоны свайных работ, при сооружении путепровода на ПК585+45 в составе транспортной развязки ТР5, составляет 170 м, что гарантирует отсутствие какого-либо вибрационного воздействия на грунты и сооружения ОКН.

Остальные работы, запроектированные к производству в полосе отвода, связаны с переустройством коммуникаций, расположены от границ территории данного ОКН на расстоянии от 88 м северо-западу (водопровод); 93 м к северо-востоку (ВЛ-0,4 кВ); 135 м к западу (газопровод) и далее и какого-либо воздействия на ОКН не оказывают.

Охранная зона ОКН ОЗ-21 частично попадает в проектируемую полосу отвода. Какие-либо строительные работы, работы по срезке грунтов и переустройству коммуникаций в пределах ОЗ-21 не планируются. Проектом предусматривается вырубка кустарников и обновление существующей водоотводной канавы вдоль шоссе Дорога жизни, в том числе в пределах ОЗ-21.

Согласно Требованиям к режимам использования земель и градостроительным регламентам в границах зон охраны объекта культурного наследия федерального значения ансамбль «Зеленый пояс Славы Ленинграда», расположенного на территории Ленинградской области: «Разрешается: проведение работ по сохранению инженерно-геологических и гидрологических особенностей территории (расчистка водотоков, укрепление склонов оврагов и т.п.)<…> Запрещается: проведение земляных, хозяйственных, иных работ, приводящих к изменению исторического облика природного ландшафта: нарушение высотных отметок рельефа, открытого природного пространства».

Работы по сооружению съездов транспортной развязки ТР5 территорию ОЗ-21 не затрагивают, высотные отметки не изменяются. Минимальное расстояние от ближайшего проектируемого сооружения – Съезда № 1 транспортной развязки ТР5 составляет 1,7 м к востоку от поворотной точки № 78 границ территории ОЗ-21.

«*1.2 Объекты культурного наследия регионального значения, входящие в мемориальную зону «Дорога жизни» на территории Ленинградской области (в части памятников «Дороги жизни» на участке: Ленинград – Осиновец – Морье – Сосновец, Всеволожский район)*:

<…> № 2. ***Памятные километровые столбы, установленные на обочине ж.д. линии в 39 местах (в пределах Всеволожского района)***».

Ближайший к территории проектируемых работ – «Памятный километровый столб 26-27 км». Расположен на расстоянии от 27,9 и более м от полосы отвода проектируемого строительства. Полоса отвода проектируемого строительства к югу, западу и северу от границ территории ОКН проходит по части его защитной зоны, установленной на расстоянии 250 м от утвержденных границ территории ОКН.

В пределах защитной зоны ОКН планируется проведение следующих работ по строительству линейного объекта:

- подготовка территории строительства (вырубка растительности, снятие почвенно-растительного слоя);

- строительство транспортной развязки (ТР5) (съезды 1,2);

- строительство а. д.;

- сооружение путепровода над автомобильной дорогой 41К-064;

- сооружение путепровода над железной дорогой; Расстояние от основания памятного столба до ближайшей зоны свайных работ, при сооружении путепровода на ПК582+49 над железной дорогой, составляет 108 м, что гарантирует отсутствие какого-либо вибрационного воздействия на грунты и сооружения ОКН.

- переустройство коммуникаций (ж.д. электросеть) – ближайшая к границе ОКН (от 27,9 м) зона производства работ во временной полосе отвода.

Работы по строительству и переустройству линейных объектов в пределах защитной зоны ОКН требований п. 1 ст. 34.1 Федеральный закон №73-ФЗ не нарушают.

2. Элементы природного ландшафта.

- *рельеф, вдоль автомобильной и железнодорожной дороги направлением Ленинград - Морье*;

- *рельеф, вдоль железнодорожной дороги направлением Ленинград - Ладожское Озеро*;

При отсутствии утвержденных границ территории ОКН «Достопримечательное место «Дорога жизни» местоположение и объемы затрагиваемого рельефа относительно полосы отвода проектируемого строительства точно определены быть не могут. Графические данные о рельефе рассматриваемой территории (высотные отметки, горизонтали поверхности, естественные и антропогенные элементы рельефа) представлены на Плане полосы отвода. Этап 1.1. Подготовка территории строительства – *Графическая часть - 2*.

Элементы природного ландшафта, относящиеся к предмету охраны ОКН «Достопримечательное место «Дорога жизни» в границах проектирования отсутствуют.

Полосой отвода затрагиваются участки рельефа вдоль автомобильной и железной дорог, местами производится снятие (замещение) грунта, с последующим восстановлением

до прежних отметок, на месте трассы КАД-2, путепроводов и развязки – в связи с технической необходимостью сооружения линейного объекта – обустраиваются дорожные насыпи (склоны будут задернованы-засеяны). Изменения рельефа в месте пересечения КАД-2 и Дороги жизни носят локальный характер (насыпи автомобильной дороги и съездов развязки ТР 5), на особенность достопримечательного места данные изменения не влияют.

- *лесные массивы, вдоль автомобильной дороги направлением Ленинград - Морье*;

- *лесные массивы, вдоль железнодорожной дороги направлением Ленинград - Ладожское Озеро*;

При отсутствии утвержденных границ территории ОКН «Достопримечательное место «Дорога жизни» местоположение и объемы затрагиваемых лесных массивов относительно полосы отвода проектируемого строительства точно определены быть не могут. Графические данные о растительности на рассматриваемой территории (виды зеленых насаждений, границы вырубки) представлены на Плане полосы отвода. Этап 1.1. Подготовка территории строительства – *Графическая часть - 2*.

Элементы природного ландшафта, относящиеся к предмету охраны ОКН «Достопримечательное место «Дорога жизни» в границах проектирования отсутствуют.

Ярко выраженные лесные массивы в пределах полосы отвода проектируемого строительства отсутствуют: территория преимущественно занята редкими и средними зарослями самосевного кустарника; с небольшими участками заболоченного леса редкой и средней густоты мелкой и средней крупности (береза, осина, ива, ольха) (*Графическая часть - 2*) - в пределах полосы отвода растительность будет вырублена, впоследствии склоны насыпей дороги будут засеяны травами.

- *долины, поймы речек, безымянных ручьев, озер, прудов, болот*

Какие-либо реки, ручьи, озера, пруды в проектируемой полосе отвода – отсутствуют. На заболоченном участке будет произведена выторфовка (полная замена торфа, замещение слабых грунтов) с последующим строительством автомобильной дороги (*Графическая часть - 2*).

Элементы природного ландшафта, относящиеся к предмету охраны ОКН «Достопримечательное место «Дорога жизни» в границах проектирования отсутствуют.

3. ***Фрагменты градостроительной планировки и застройки***:

- *историческое направление двух дорог «Дороги жизни» - железнодорожную и автомобильную.*

Общее направление существующего шоссе Дорога Жизни и железной дороги на рассматриваемом участке (юго-запад – северо-восток) проектируемыми работами не изменяется.

- планировка исторических населенных пунктов - <...> деревня Проба <...> - кварталы , стоящие в первой линии от автомобильной «Дороги жизни».

Изменение планировки населенного пункта – д. Проба, проектом не предусматривается.

4. Визуально-композиционные связи.

Отнесенные к предмету охраны ОКН «Достопримечательное место «Дорога Жизни», проектируемым строительством не затрагиваются.

В соответствии с п. 2 ст. 56.4 Федерального закона № 73-ФЗ в целях обеспечения сохранности предмета охраны достопримечательного места в границах территории достопримечательного места органом охраны объектов культурного наследия устанавливаются требования к осуществлению деятельности в границах территории достопримечательного места, ограничения использования лесов и требования к градостроительному регламенту в границах территории достопримечательного места, включая требования к видам разрешенного использования земельных участков, к хозяйственной деятельности на земельных участках в границах территории достопримечательного места.

Границы территории и требования к осуществлению деятельности и градостроительным регламентам ОКН «Достопримечательное место «Дорога Жизни» в настоящее время не утверждены в установленном порядке.

При отсутствии утвержденных границ территории ОКН «Достопримечательное место «Дорога жизни» и требований к осуществлению деятельности и градостроительным регламентам в границах территории достопримечательного места, действуют общие требования, предусмотренные п. 1. ст. 5.1 Федерального закона № 73-ФЗ:

"2) на территории достопримечательного места разрешаются <...> осуществление ограниченного строительства, капитального ремонта и реконструкции объектов капитального строительства при условии сохранения особенностей достопримечательного места, являющихся основаниями для включения его в единый государственный реестр объектов культурного наследия (памятников истории и культуры) народов Российской Федерации и подлежащих обязательному сохранению <...>;

3) на территории памятника, ансамбля или достопримечательного места разрешается ведение хозяйственной деятельности, не противоречащей требованиям обеспечения сохранности объекта культурного наследия и позволяющей обеспечить функционирование объекта культурного наследия в современных условиях".

Проведенный анализ показал, что предмет охраны ОКН «Достопримечательное место «Дорога Жизни», утвержденный приказом комитета по культуре Ленинградской обла-

сти от 27.02.2019 № 01-03/19-130 (*Приложение 4*), проектными решениями не нарушается, проектируемые работы не противоречат требованиям ст. 5.1 Федерального закона № 73-ФЗ.

Таким образом, проектные решения по объекту «Строительство кольцевой скоростной автомобильной дороги на обходе Санкт-Петербурга, КАД-2 (Ленинградская область). Участок от автомобильной дороги М-11 «Нева» Москва – Санкт-Петербург до д. Кузьмолово. Основной ход»:

- сохранность утвержденных предметов охраны ОКН «Достопримечательное место «Дорога жизни» не нарушают;

- работы по сооружению автомобильной дороги в пределах достопримечательного места п. 1.2 и 1.3 ст. 5.1 Федерального закона 73-ФЗ соответствуют: особенности достопримечательного места сохраняются, функционирование объекта культурного наследия в современных условиях обеспечивается; п. 2 ст. 56.4 Федерального закона 73-ФЗ не нарушают.

- территорию ОКН «Ансамбль «Зеленый пояс Славы Ленинграда»: Памятные километровые столбы на «Дороге жизни» - «Памятный километровый столб 21-й км» и ОКН «Памятные километровые столбы, установленные на обочине ж. д. линии в 39 местах (в пределах Всеволожского района)» - «Памятный километровый столб 26-27 км» не затрагивает;

- требованиям к режимам использования земель охранной зоны ОЗ-21 «Памятного километрового столба 21-й км» не противоречит;

- работы по сооружению линейного объекта, в пределах защитной зоны ОКН «Памятные километровые столбы, установленные на обочине ж. д. линии в 39 местах (в пределах Всеволожского района)» - «Памятный километровый столб 26-27 км» требований п. 1 ст. 34.1 Федерального закона №73-ФЗ не нарушают.

Оценка воздействия:

В процессе проектируемых работ по сооружению объекта «Строительство кольцевой скоростной автомобильной дороги на обходе Санкт-Петербурга, КАД-2 (Ленинградская область). Участок от автомобильной дороги М-11 «Нева» Москва – Санкт-Петербург до д. Кузьмолово. Основной ход», ОКН регионального значения «Достопримечательное место «Дорога жизни» и связанные с ним памятники:

- ОКН «Памятные километровые столбы, установленные на обочине ж.д. линии в 39 местах (в пределах Всеволожского района)», «Памятный километровый столб, 26-27 км»;

- ОКН «Ансамбль «Зеленый пояс Славы Ленинграда»: Памятные километровые столбы на «Дороге жизни», «Памятный километровый столб 21 км»,

недопустимому негативному воздействию не подвергаются.

8. Меры по обеспечению сохранности объекта культурного наследия

В целях обеспечения сохранности ОКН предусмотрены следующие меры:

I. *Обеспечение физической сохранности объекта культурного наследия*:

- на всех этапах производства работ обеспечить контроль за производством работ в строгом соответствии с принятыми проектными решениями, соблюдение технологии производства работ в соответствии с проектом и действующими нормативными документами;
- предусмотреть в графической части планов производства работ отображение утвержденных границ и охранных зон объектов культурного наследия;
- обеспечить обязательное соблюдение границ территории, отведенной под производство работ, на всем протяжении периода подготовительных и строительно-монтажных работ;
- объекты культурного наследия, расположенные вблизи участка производства работ, должны быть исключены из опасных зон работы строительной техники и механизмов;
- перед началом работ установить инвентарное сетчатое ограждение со светоотражающими элементами по периметру территории ОКН «Ансамбль «Зеленый пояс Славы Ленинграда»: Памятные километровые столбы на «Дороге жизни», «Памятный километровый столб 21 км» (в пределах обочины шоссе), с утяжелением устоев ограждения, без заглубления в грунт;
- перед началом работ обозначить на местности границы охранной зоны ОЗ-21 ОКН «Ансамбль «Зеленый пояс Славы Ленинграда»: Памятные километровые столбы на «Дороге жизни», «Памятный километровый столб 21 км» столбиками с сигнальной лентой по периметру ОЗ-21.

- Запретить на территории ОКН «Достопримечательное место «Дорога Жизни» (в том числе в охранной и защитной зонах ОКН):

  - проведение любых земляных и строительных работ в границах ОЗ-21 ОКН «Ансамбль «Зеленый пояс Славы Ленинграда»: Памятные километровые столбы на «Дороге жизни», «Памятный километровый столб 21 км» за исключением работ по обновлению существующей водоотводной канавы вдоль а. д. 41К-064 (шоссе Дорога жизни), (45 м между поворотных точек 76 – 77 границ территории ОЗ-21), работы производить вручную, без использования строительной техники;
  - проезд и стоянку техники вне полосы отвода под строительство, предусмотренной проектом организации строительства и вне существующей дорожной сети общего пользования;

- складирование любых материалов, предметов и грузов вне полосы отвода под строительство, предусмотренной проектом организации строительства;
- оставление материалов (конструкций) и строительного мусора после завершения работ.
- размещение оборудования вне полосы отвода под строительство, предусмотренной проектом организации строительства;
- вырубку растительности на участках, не предусмотренных проектом;
- разведение костров и сжигание мусора.

- проезд автотранспорта, дорожно-строительной техники, доставку строительных материалов – осуществлять только по существующей дорожной сети, временным проездам, предусмотренным проектом организации строительства, в пределах полосы отвода проектируемого строительства;
- при проведении земляных работ предусмотреть крепление стенок траншей и котлованов для обеспечения невозможности смещения грунтовых масс и исключения влияния на грунты объектов культурного наследия;
- по завершении земляных работ произвести рекультивацию нарушенных земель: мест траншей, котлованов, свайных работ, срезки грунта; устранить следы движения техники и мест обустройства временных сооружений, съездов/проездов.
- проезд автотранспорта и дорожно-строительной техники, доставку строительных материалов, осуществлять только по существующей дорожной сети и в пределах полосы отвода проектируемого линейного объекта;
- по завершении строительных работ произвести рекультивацию территории.

II. *Мониторинг технического состояния ОКН:*

В период строительства, с целью предотвращения техногенного воздействия на ОКН «Достопримечательное место «Дорога Жизни», «Ансамбль «Зеленый пояс Славы Ленинграда»: Памятные километровые столбы на «Дороге жизни», «Памятный километровый столб 21 км» в ходе проведения строительных работ необходимо производить мониторинг технического состояния ОКН, включающий следующие мероприятия:

- Перед началом строительных работ провести подробную фотофиксацию территории ОКН «Памятный километровый столб 21 км» и участка ОЗ-21, прилегающих к трассе проектируемых сооружений: съезд № 1 транспортной развязки ТР5;

- В процессе строительных работ вести визуальное наблюдение за состоянием объекта культурного наследия «Памятный километровый столб 21 км» на участке приближенном к зоне производства проектируемых работ, фиксировать и предотвращать нарушение пери-

метра ОКН; фиксировать появление вероятных дефектов: трещин, сколов, смещения сооружения (столба), загрязнений поверхности;

- Данные мониторинга вносить в "Журнал наблюдений о состоянии объектов культурного наследия";

- В случае выявления новых дефектов и/или фиксации осадки сооружения ОКН «Памятный километровый столб 21 км» незамедлительно остановить все работы на прилегающем к территории ОКН участке, принять меры по предотвращению нанесения вреда объектам культурного наследия, уведомить региональный орган охраны объектов культурного наследия (КСКНЛО) о сложившейся ситуации;

- До начала строительных работ и после их окончания составить Акт технического состояния объектов культурного наследия. Копию актов, с фотофиксацией ОКН и приложением "Журнала наблюдений о состоянии объектов культурного наследия" направить в региональный орган охраны объектов культурного наследия (КСКН ЛО).

III. *Иные требования*

- Не менее чем за 2 недели до начала работ по реализации проекта строительства письменно уведомить региональный орган охраны объектов культурного наследия о дате начала и планируемых сроках завершения работ;
- В случае повреждения или причинения иного вреда объекту культурного наследия, земельному участку в границах территории объекта культурного наследия или при появлении условий, угрожающих причинением такого вреда, незамедлительно остановить все работы на прилегающем к территории ОКН участке, принять меры по предотвращению нанесения вреда объекту культурного наследия, уведомить региональный орган охраны объектов культурного наследия о сложившейся ситуации;
- В случае изменения существующих проектных решений или увеличения участка строительства, строительства дополнительных объектов, а также устройства любых временных или служебных автодорог, обходов, мест отдыха, площадок складирования материалов или стоянки техники на территории, непосредственно связанной с территорией объекта культурного наследия, рабочая документация к изменённому проекту и сам проект подлежат повторной государственной историко-культурной экспертизе и согласованию региональным органом охраны объектов культурного наследия.
- Согласно Ст. 36 Федерального закона № 73-ФЗ в случае обнаружения в ходе проведения работ объекта, обладающего признаками объекта культурного наследия, в том числе объекта археологического наследия, незамедлительно приостановить указанные работы и в течение трех дней со дня обнаружения такого объекта направить в

региональный орган охраны объектов культурного наследия письменное заявление об обнаруженном объекте культурного наследия.

Перечень *мероприятий, обеспечивающих сохранение окружающей среды* в период строительства, приведен в т. 5.1 проектной документации (шифр ДП-2025-1246-ПОС1). Представленные мероприятия обеспечивают экологическую сохранность территорий, охранных и защитных зон ОКН, затрагиваемых полосой отвода проектируемого строительства или находящихся от нее в непосредственной близости.

9. Заключение.

В настоящем разделе документации по обеспечению сохранности объекта культурного наследия регионального значения «Достопримечательное место «Дорога жизни», включающего, на рассматриваемом участке:

- ОКН федерального значения «Ансамбль «Зеленый пояс Славы Ленинграда»: Памятные километровые столбы на «Дороге жизни» - «Памятный километровый столб 21 км»;

- ОКН регионального значения «Памятные километровые столбы, установленные на обочине ж. д. линии в 39 местах (в пределах Всеволожского района)» - «Памятный километровый столб 26-27 км»,

проанализировано возможное негативное воздействие проектируемых строительных работ на сохранность ОКН.

Строительство линейного объекта «Строительство кольцевой скоростной автомобильной дороги на обходе Санкт-Петербурга, КАД-2 (Ленинградская область). Участок от автомобильной дороги М-11 «Нева» Москва – Санкт-Петербург до д. Кузьмолово. Основной ход»:

- сохранности утвержденных предметов охраны ОКН «Достопримечательное место «Дорога жизни» не угрожает;

- работы по сооружению автомобильной дороги на территории достопримечательного места п. 1.2 и 1.3 ст. 5.1 Федерального закона 73-ФЗ соответствуют: особенности достопримечательного места сохраняются, функционирование объекта культурного наследия в современных условиях обеспечивается; п. 2 ст. 56.4 Федерального закона 73-ФЗ не нарушают;

- территорию ОКН «Ансамбль «Зеленый пояс Славы Ленинграда»: Памятные километровые столбы на «Дороге жизни» - «Памятный километровый столб 21-й км» и ОКН «Памятные километровые столбы, установленные на обочине ж. д. линии в 39 местах (в пределах Всеволожского района)» - «Памятный километровый столб 26-27 км» не затрагивает;

- требованиям к режимам использования земель охранной зоны ОЗ-21 «Памятного километрового столба 21-й км» не противоречит;


- работы по сооружению линейного объекта, в пределах защитной зоны ОКН «Памятные километровые столбы, установленные на обочине ж. д. линии в 39 местах (в пределах Всеволожского района)» - «Памятный километровый столб 26-27 км» требований п. 1 ст. 34.1 Федерального закона №73-ФЗ не нарушают.

В случае реализации проекта строительства автомобильной дороги строго в отведенных границах, с соблюдением проектных решений, мер и мероприятий, содержащихся в


настоящем разделе, негативное воздействие (угроза разрушения и/или повреждения) на ОКН «Достопримечательное место «Дорога Жизни», ОКН «Ансамбль «Зеленый пояс Славы Ленинграда»: Памятные километровые столбы на «Дороге жизни» - «Памятный километровый столб 21 км», ОКН «Памятные километровые столбы, установленные на обочине ж. д. линии в 39 местах (в пределах Всеволожского района)» - «Памятный километровый столб 26-27 км», отсутствует.

Графическая часть

1. Ситуационный план-схема Объекта «Строительство кольцевой скоростной автомобильной дороги на обходе Санкт-Петербурга, КАД-2 (Ленинградская область). Участок от автомобильной дороги М-11 «Нева» Москва – Санкт-Петербург до д. Кузьмолово. Основной ход.»

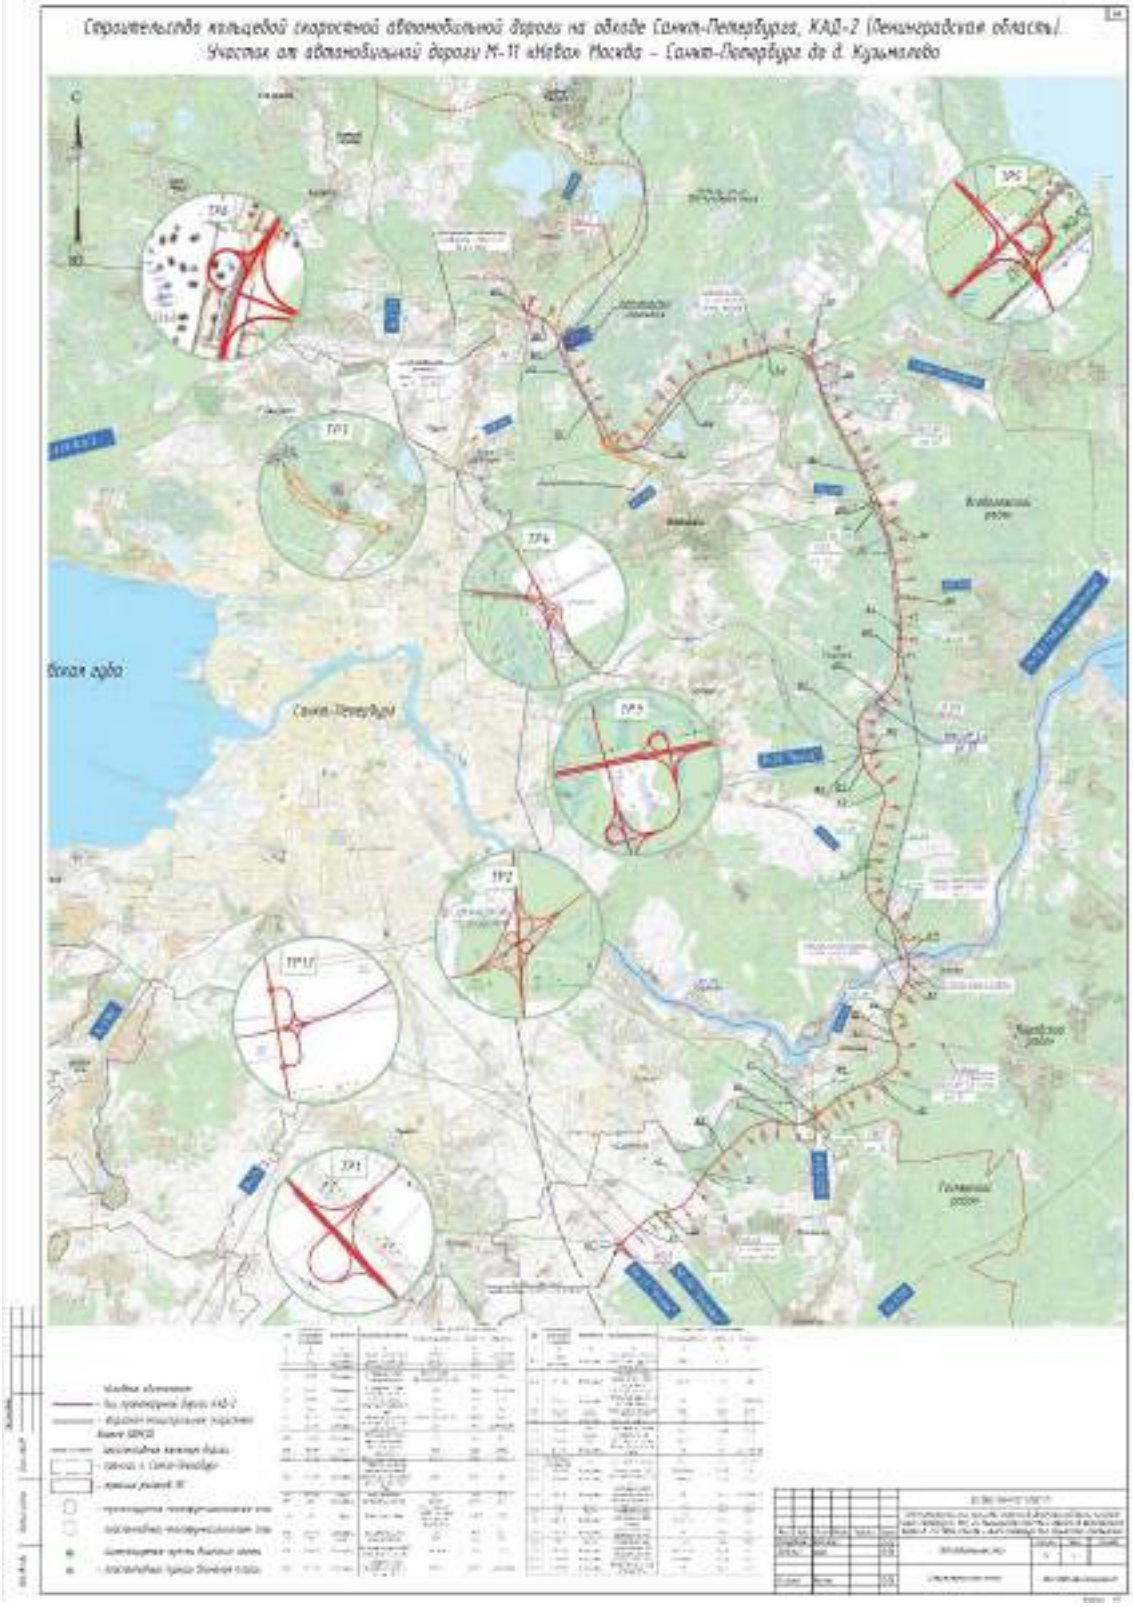

2. План полосы отвода. Этап 1.1. Подготовка территории строительства. Лист 41.

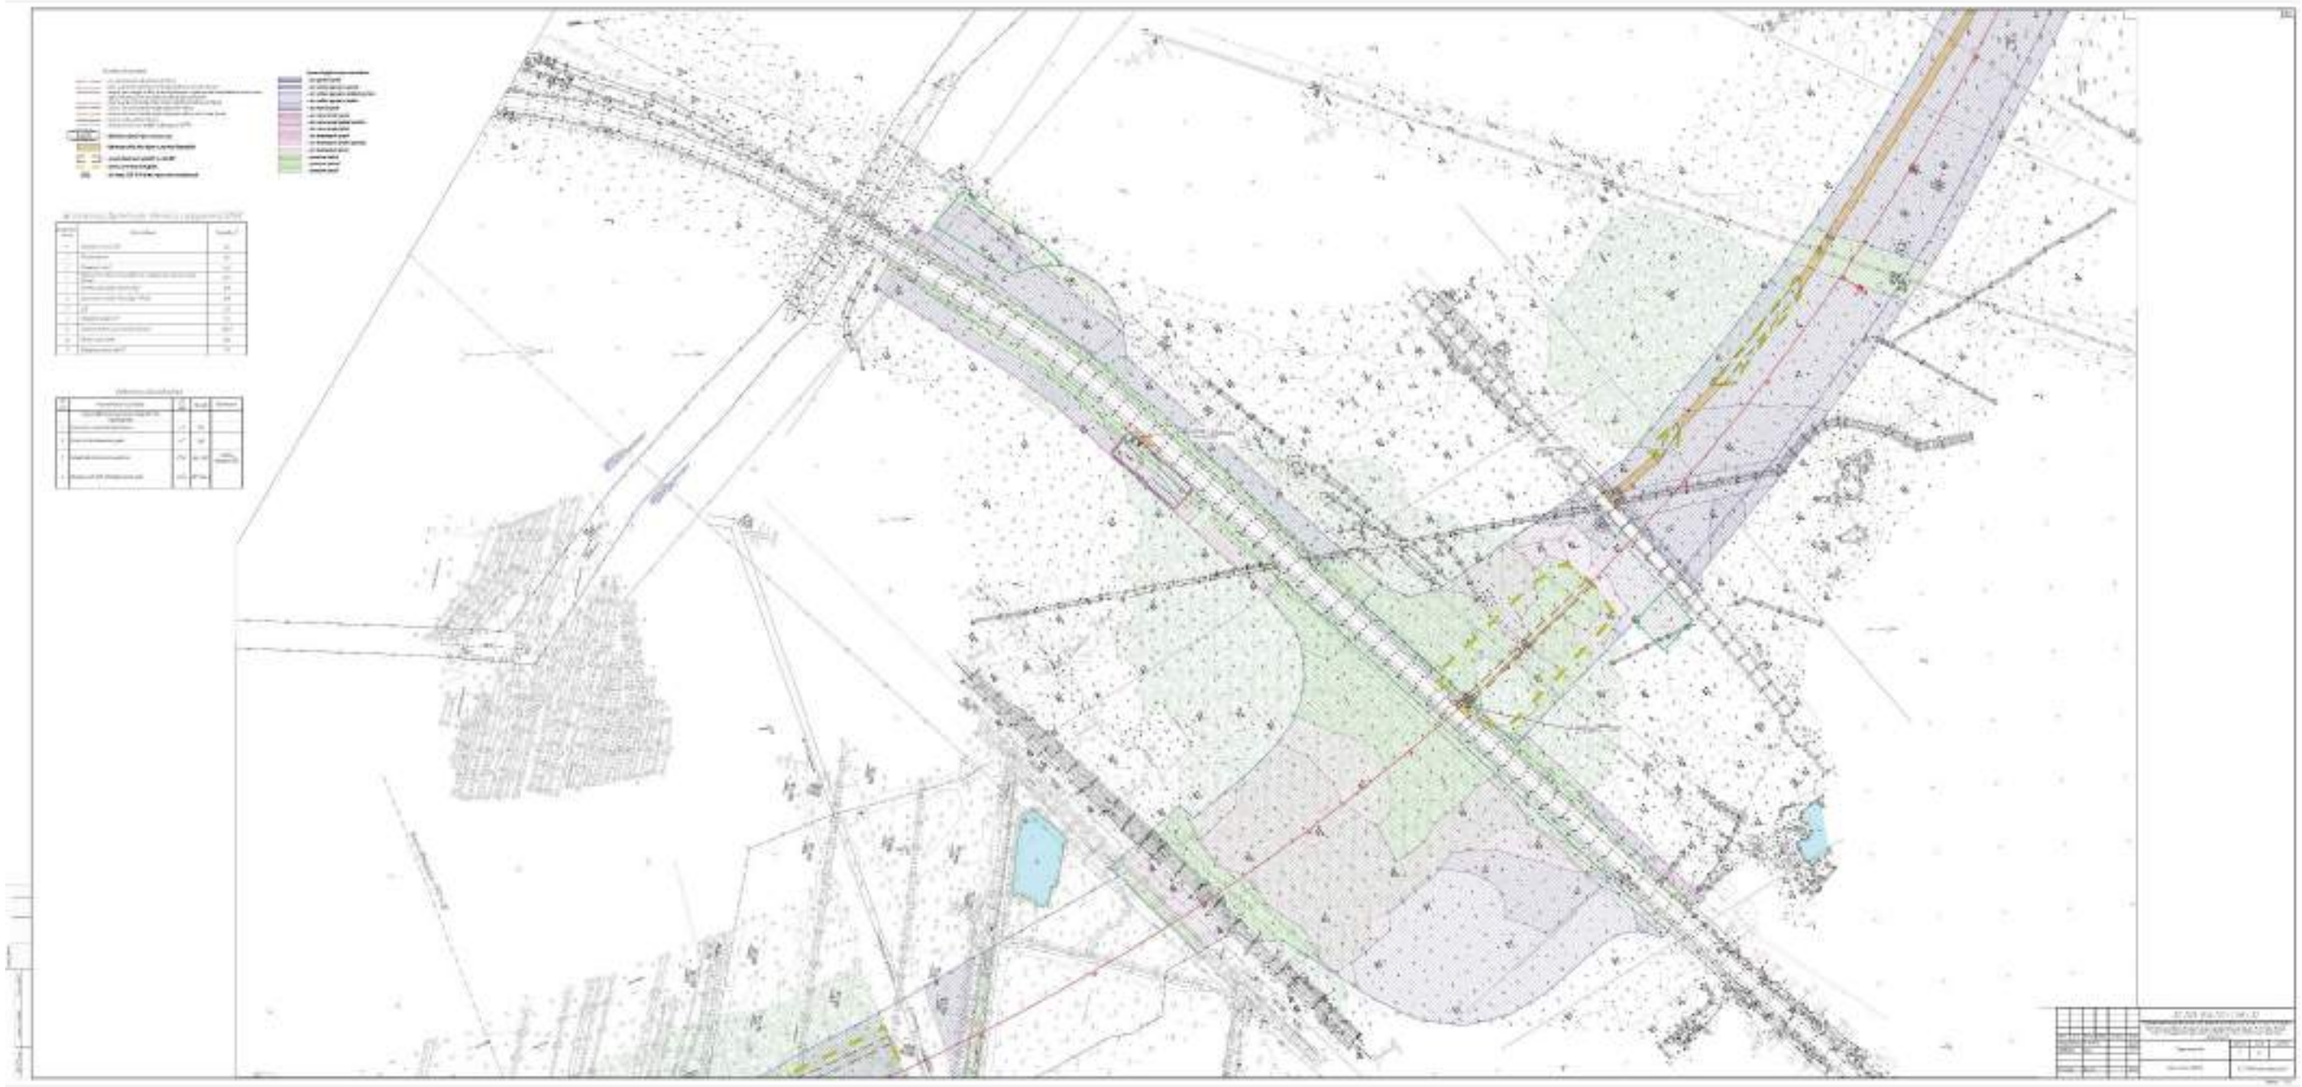


						ДП-2025-1246-ПТС1.1-ОСОКН3	Лист
Изм.	Кол.уч.	Лист	№док.	Подпись	Дата		57

3. План трассы ПК 579+80 – ПК 588+00.





						ДП-2025-1246-ПТС1.1-ОСОКН3	Лист
Изм.	Кол.уч.	Лист	№док.	Подпись	Дата		58

Фасад (1:500)

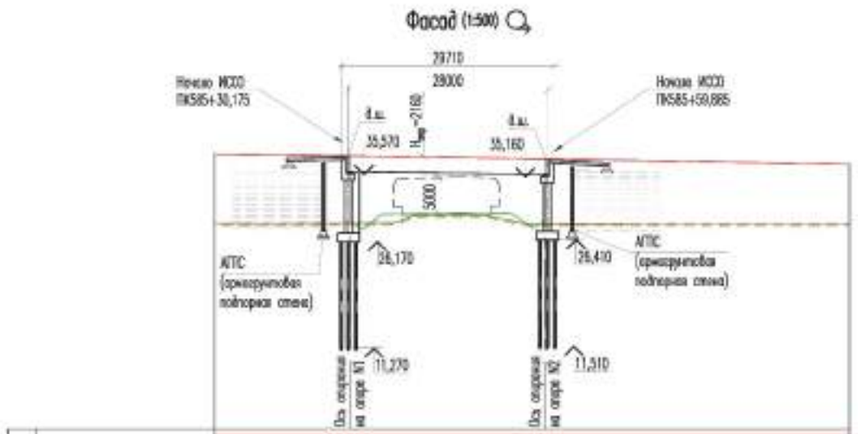
29710
29000
Начало ИССО ПК585+30,175
Начало ИССО ПК585+59,885
35,570
35,160
5000
АПТС (армогрунтовая подпорная стена)
АПТС (армогрунтовая подпорная стена)
26,170
26,410
11,270
11,510
Ось опоры №1
Ось опоры №2

| | | |

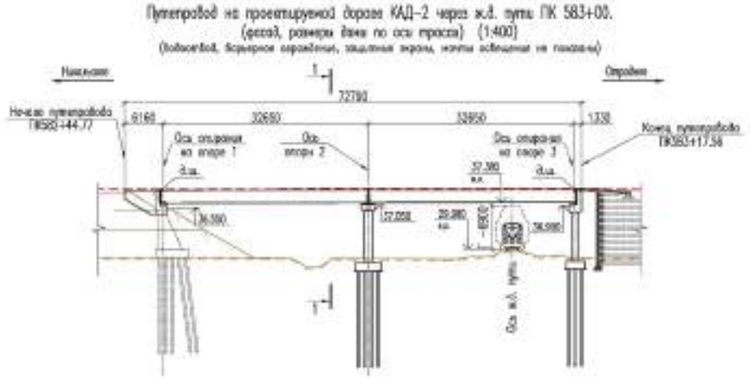


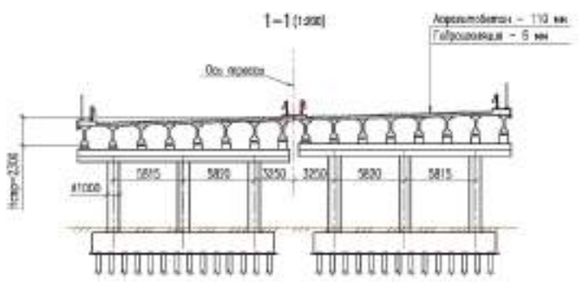

Ведомость основных объемов работ

Наименование работ	Ед. изм.	Кол.
Бетон плиты проезжей части (включая бортики)	шт.	32
	м³	563.3
Бетон плиты проезжей части (включая бортики и швы)	м³	544.1
Защитное ограждение тип ж.б.	п.м.	161.1
Металлическое барьерное ограждение (включая участки сопряжения)	п.м.	161.1
Гидроизоляция проезжей части и участков сопряжения	м²	2407.0
Асфальтобетонное покрытие проезжей части (включая участки сопряжения)	м²	2407.0
Деформационные швы	шт.	2
	п.м.	67.0
Опорные части: резинометаллические (РОЧ)	шт.	64
Опоры монолитные железобетонные	м³	918.8
Сваи забивные призматические С16–3507 (типовой проект серии 3.500.1–1.97)	шт.	316
	м³	619.36
Плиты переходные, экран (включая бортики)	м³	228.5
Армогрунтовая подпорная стена (по фасаду облицовки)	м²	778.2
Коллективная свода	шт.	1



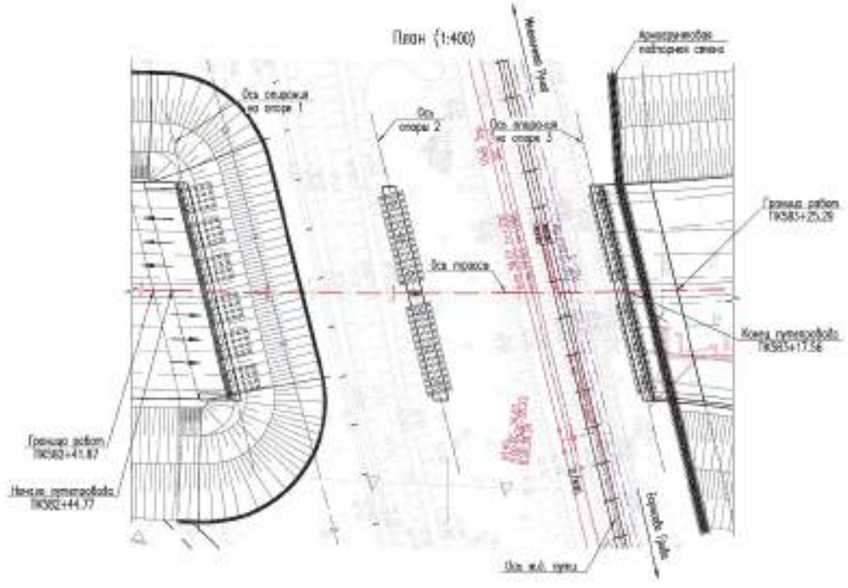

1. Уровень ответственности сооружения – нормальный (в соответствии с Федеральным законом № 384-ФЗ «Технический регламент о безопасности зданий и сооружений»).
2. Сейсмичность 8баллов – балльности 1977.
3. План и продольный профиль, схема 3.1.2.1 и 3.1.2.2.
4. Путепровод расположен на прямой в плане и на вертикальной кривой в профиле.
5. Пикетаж принят по оси пролета.
6. Топографическая съемка территории строительства принята по комплексу материалов инженерно-геодезических изысканий.
7. Геологические условия приняты по материалам инженерно-геологических изысканий.
8. Временная вертикальная подвижная автомобильная нагрузка – А14, Н14 (СП 35.13330 и ГОСТ 32960–2014).
9. Опоры – монолитные железобетонные.
10. Водоотвод с путепровода осуществляется путем проливного перевода воды на путепровод с дальнейшим сбросом воды в водоприемные решетки за переходными плитами.
11. Изображенная инженерная схема соответствует ее положению до начала строительно-монтажных работ. Инженерные сети должны быть вынесены из зоны строительства до начала работ (по отдельному проекту).
12. По согласованию с проектной организацией и Заказчиком в конструкции допускается замена материалов на отличные с характеристиками, обеспечивающими требования по прочности, надежности и долговечности.


| | | |

6. Карта схема границ территории достопримечательного места «Дорога жизни» на участке Ленинград – Осиновец – Морье – Сосновец (проект). Лист 2 с выделением района проектирования.




7. Схема границы территории объекта культурного наследия федерального значения «Ансамбль «Зеленый пояс Славы Ленинграда»: Памятные километровые столбы на «Дороге жизни» - «Памятный километровый столб 21 км» (см. Приложение 6) и схема границ охранных зон объекта культурного наследия федерального значения «Ансамбль «Зеленый пояс Славы Ленинграда»: Памятные километровые столбы на «Дороге жизни» ОЗ-21 (см. Приложение 7).



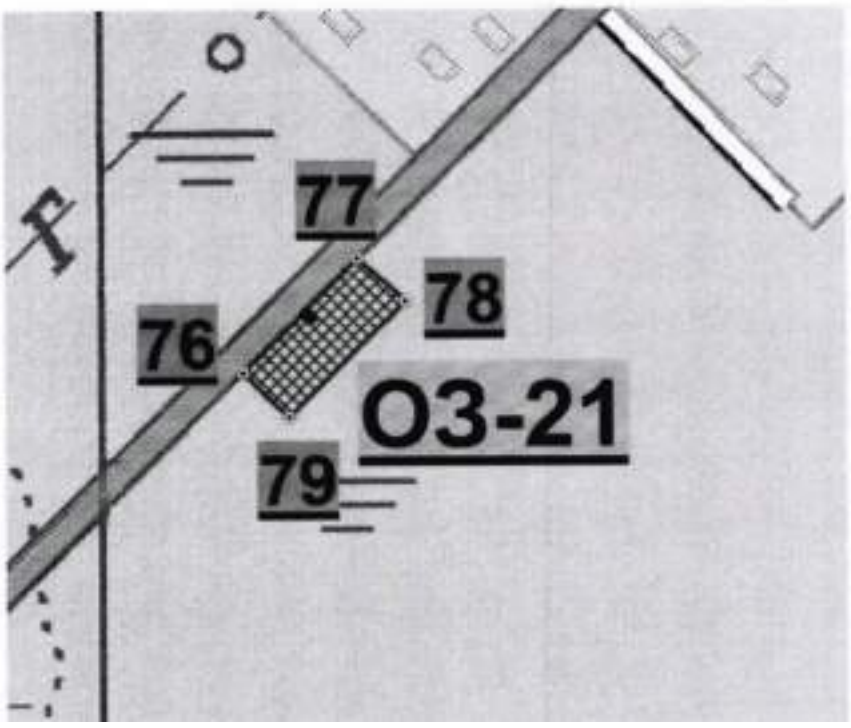

8. План границ территории объекта культурного наследия регионального значения «Памятные километровые столбы, установленные на обочине ж. д. линии в 39 местах (в пределах Всеволожского района)» (см. Приложение 5).


Памятный километровый столб, 26-27 км

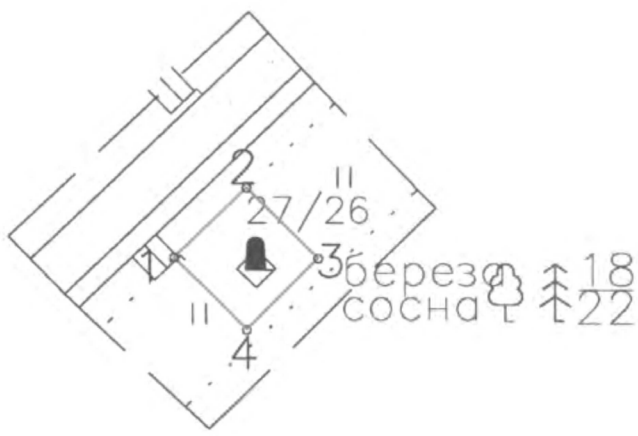

Масштаб 1:1000

Граница территории объекта

1 Поворотная точка границы

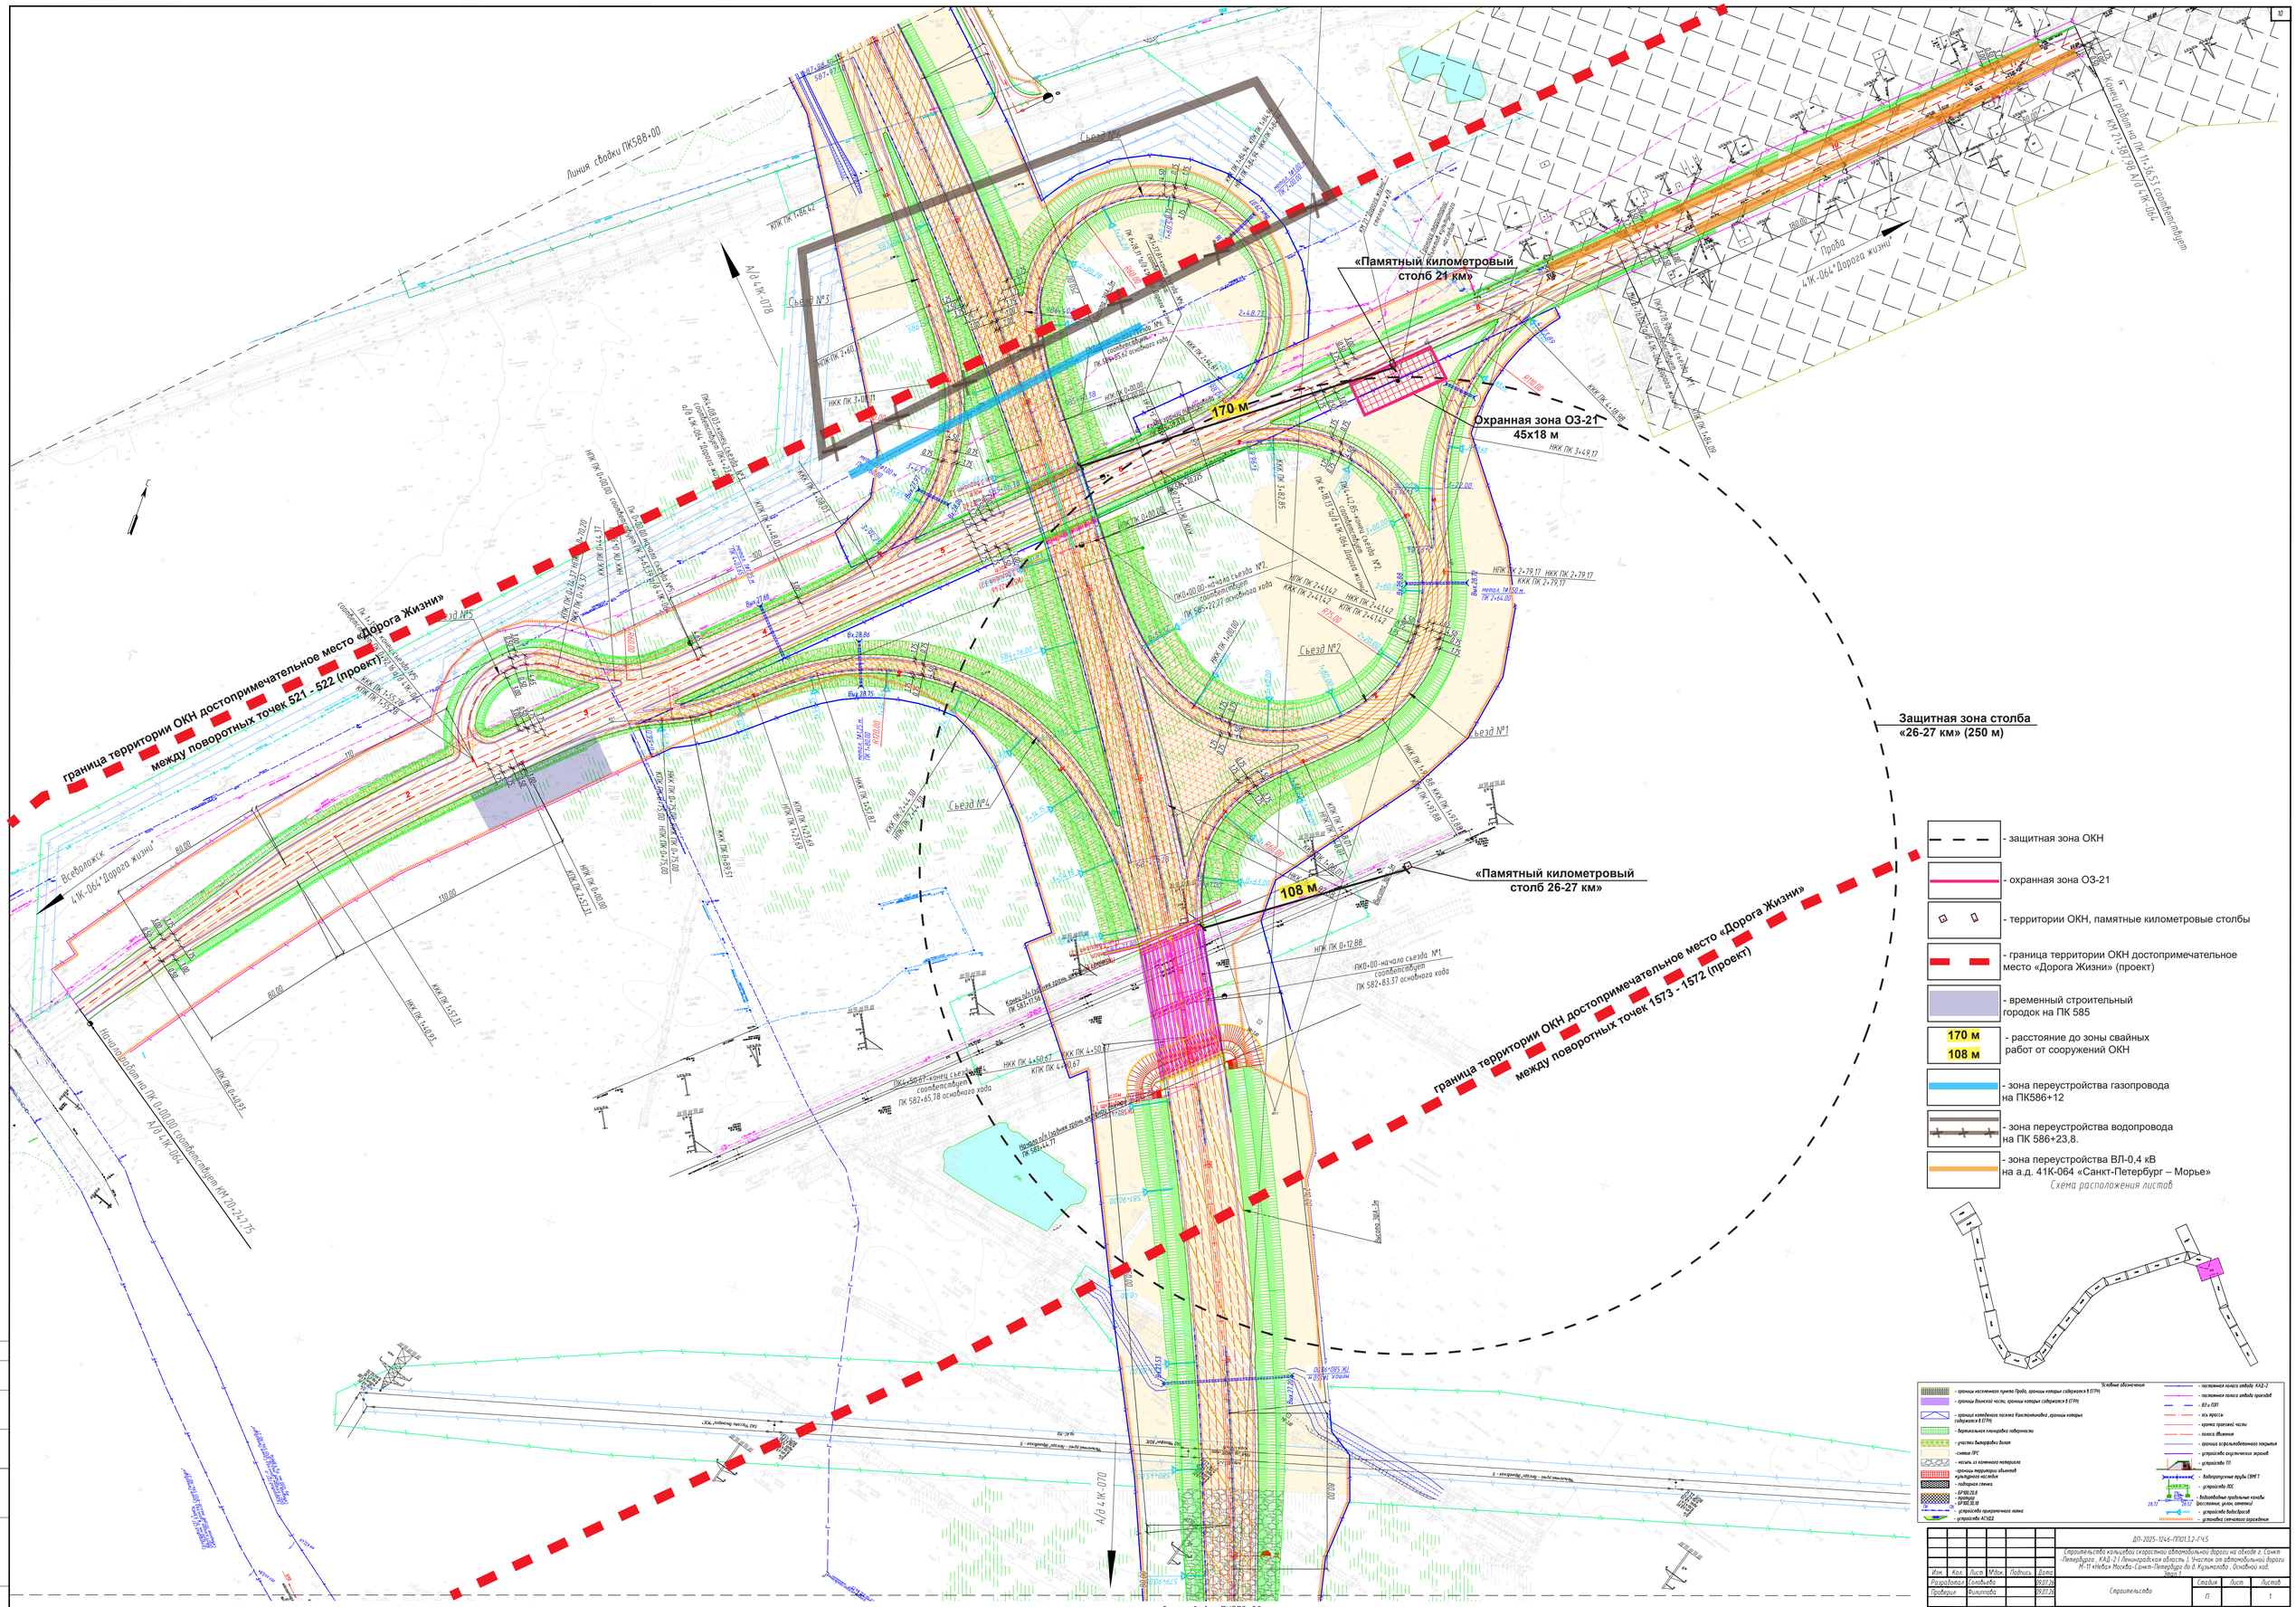

								ДП-2025-1246-ПТС1.1-ГЧ.5	
								Строительство кольцевой скоростной автомобильной дороги на обходе г. Санкт-Петербурга . КАД-2 Ленинградская область. Участок от автомобильной дороги М-11 «Нева» Москва-Санкт-Петербург до а. Кузьмолово . Основной ход. Этап 1	
Изм.	Кол.	Лист	№док.	Подпись	Дата				
Разработал	Соколова				19.07.26	Строительство	Стадия	Лист	Листов
Проверил	Филиппова				19.07.26		П		1
Н. контр.	Шанина				19.07.26	План трассы ПК 579+80 - ПК 588+00 М 1:1000	АО "ВАД"		

Согласовано

Взам. инв. №

Подпись и дата

Инв. № подл.


Изм.	Кол.уч.	Лист	№док.	Подпись	Дата

ДП-2025-1246-ПТС1.1-ОСОКН3


Лист
63

Формат А4 (210х297)

10. Совмещение схем границ территории и охранной зоны (ОЗ-21) ОКН «Ансамбль «Зеленый пояс Славы Ленинграда»: Памятные километровые столбы на «Дороге жизни» - «Памятный километровый столб 21 км» с планом трассы проектируемого объекта.

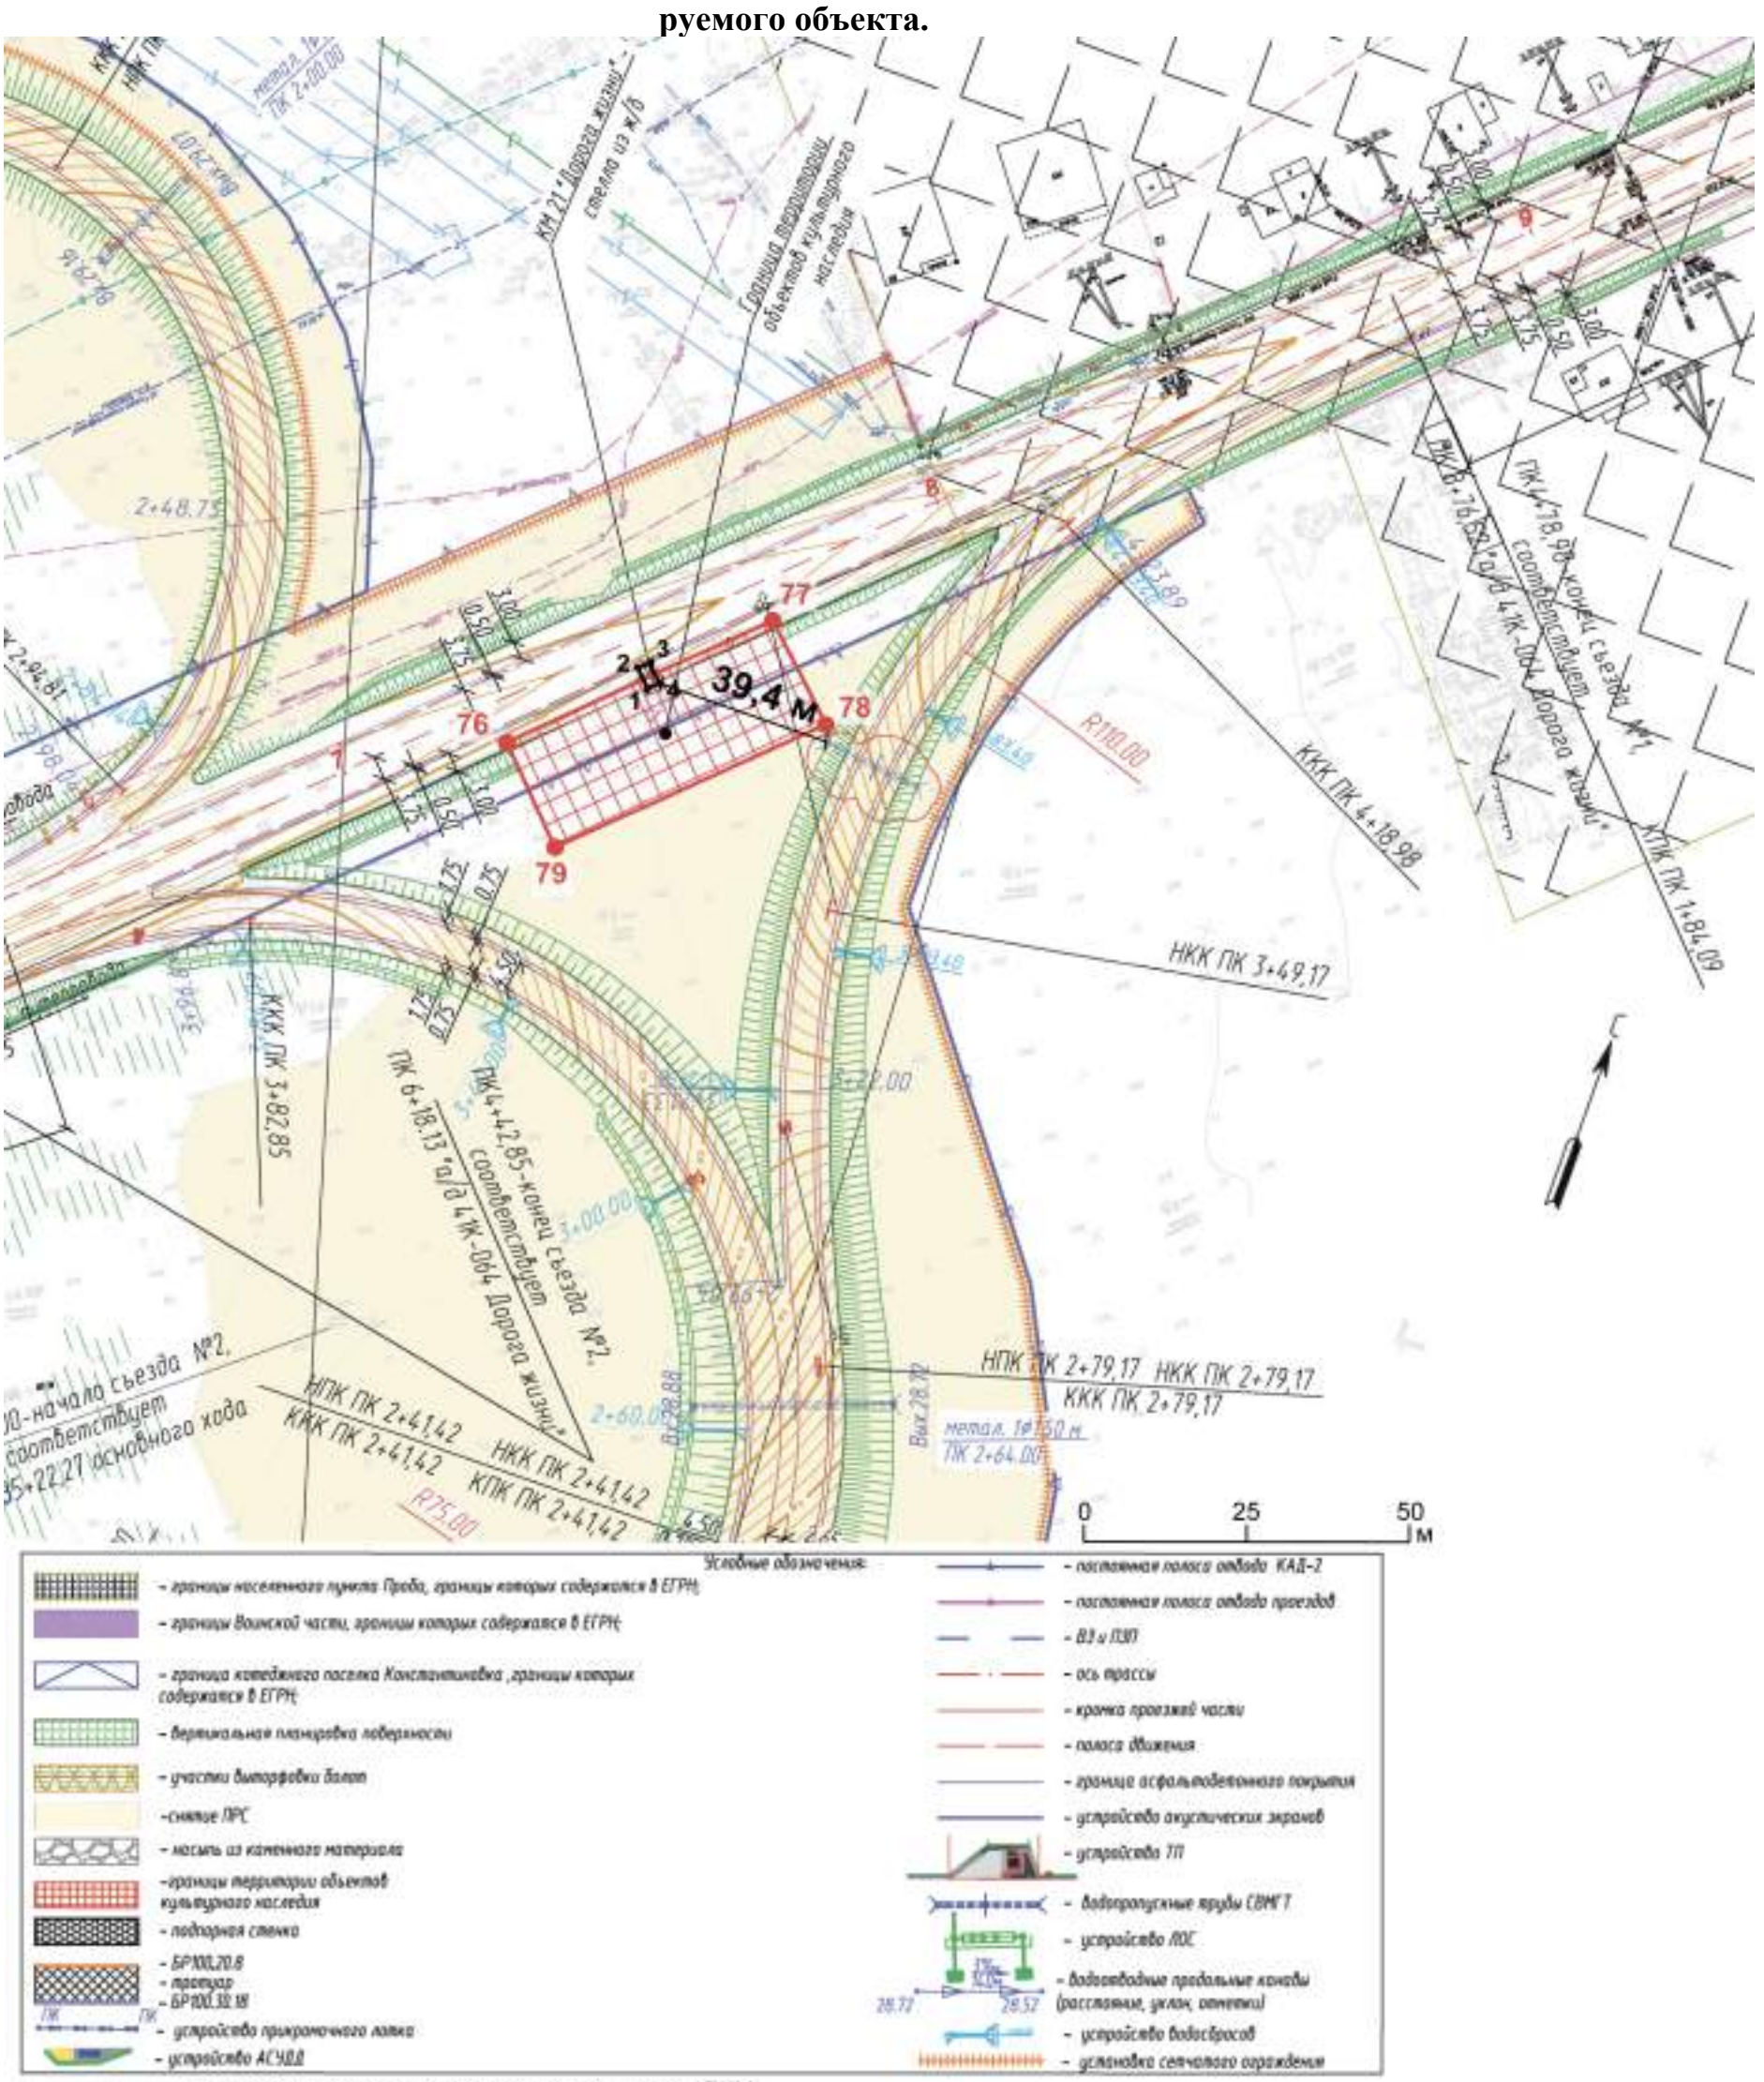

11. Совмещение плана границ территории ОКН «Памятные километровые столбы, установленные на обочине ж. д. линии в 39 местах (в пределах Всеволожского района)» - «Памятный километровый столб 26-27 км» с планом трассы проектируемого объекта и обозначением защитной зоны ОКН (250 м).

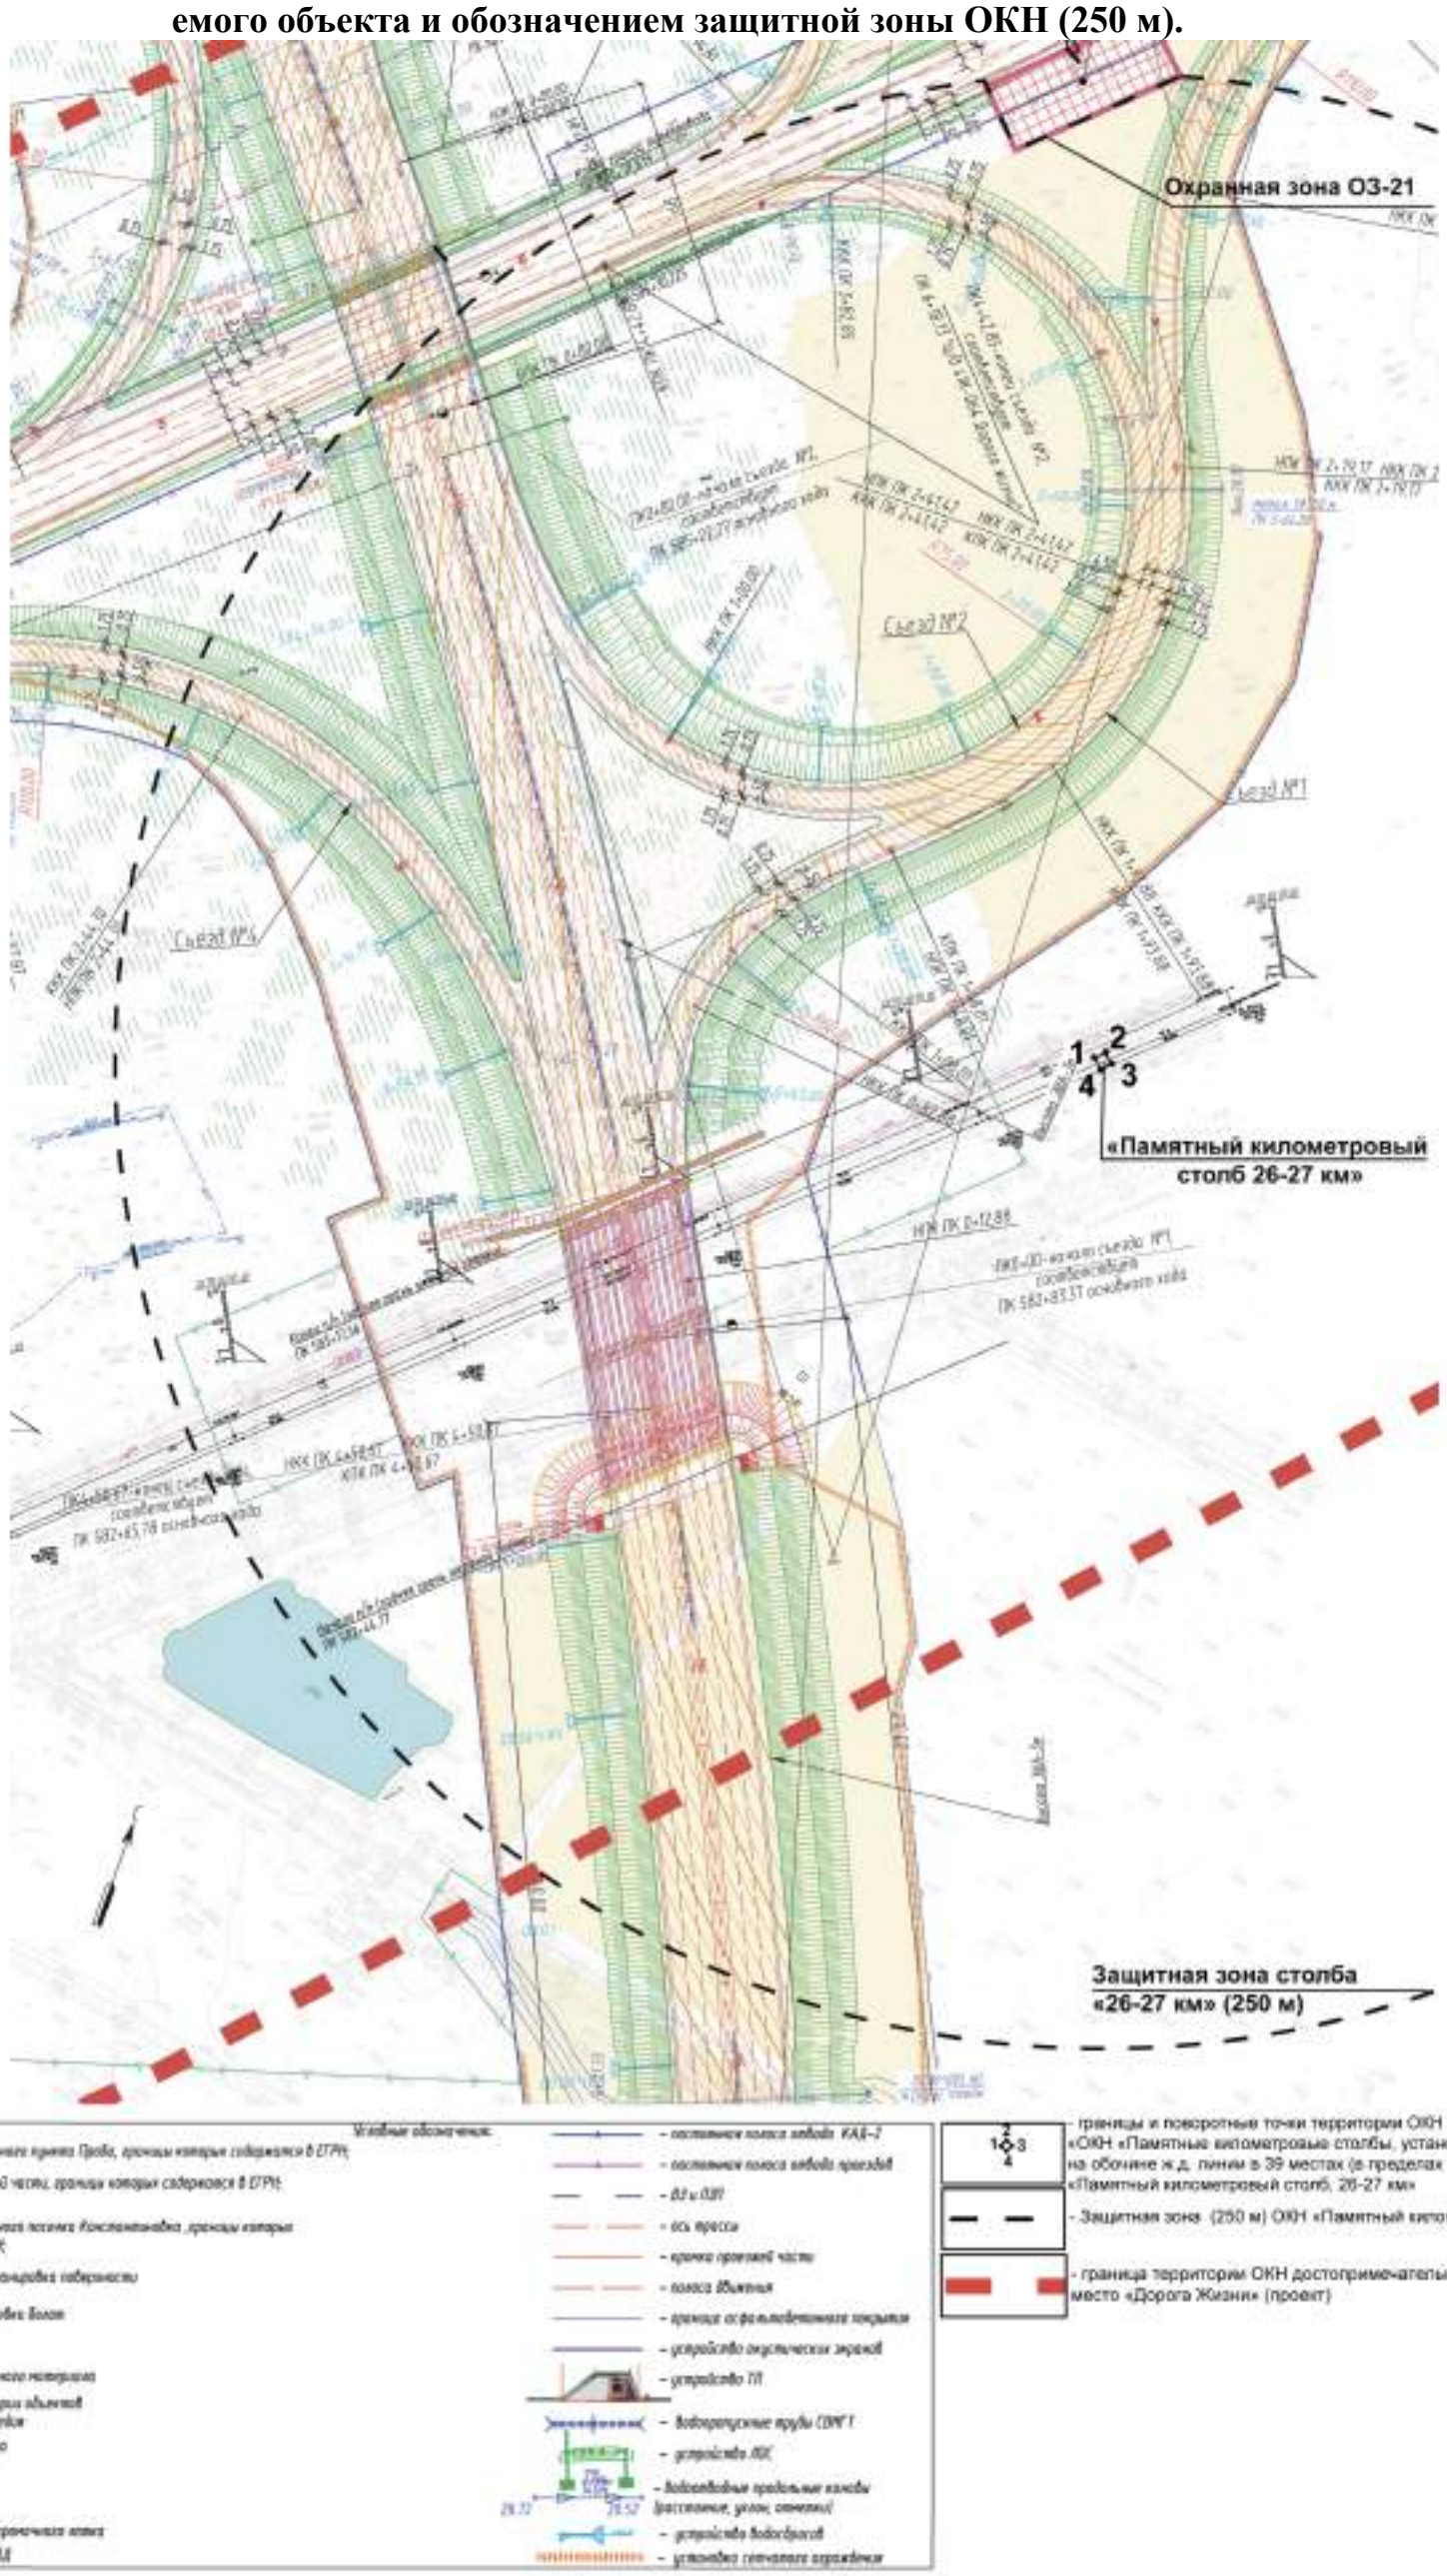

12. Материалы фотофиксации натурного обследования

Илл. 1. Ситуационный план взаимного расположения ОКН и оси проектируемой а.д. с обозначением точек фотофиксации хода натурного обследования (июль 2026 г.).



Фото 1. Точка фотофиксации Ф1. Вид с юго-востока на ОКН «Достопримечательное место «Дорога Жизни» и полосу отвода проектируемого объекта.



Фото 2. Точка фотофиксации Ф1. Вид с юго-запада на ОКН «Достопримечательное место «Дорога Жизни» и полосу отвода проектируемого объекта.



Фото 3. Точка фотофиксации Ф1. Точка фотофиксации Ф1. Вид с северо-запада на ОКН «Достопримечательное место «Дорога Жизни» и полосу отвода проектируемого объекта.



Фото 4. Точка фотофиксации Ф1. Вид с северо-востока на ОКН «Достопримечательное место «Дорога Жизни» и полосу отвода проектируемого объекта.



Фото 5. Точка фотофиксации Ф2. Вид севера на ОКН «Достопримечательное место «Дорога Жизни», территорию и охранную зону ОКН «Ансамбль «Зеленый пояс Славы Ленинграда. Памятные километровые столбы на Дороге жизни» (21-й км) и полосу отвода проектируемого объекта.



Фото 6. Точка фотофиксации Ф3. Вид юго-запада на ОКН «Достопримечательное место «Дорога Жизни», территорию и охранную зону ОКН «Ансамбль «Зеленый пояс Славы Ленинграда. Памятные километровые столбы на Дороге жизни» (21-й км) и полосу отвода проектируемого объекта.



Фото 7. Точка фотофиксации Ф4. Вид северо-запада на ОКН «Достопримечательное место «Дорога Жизни», территорию ОКН «Памятные километровые столбы, установленные на обочине ж.д. линии в 39 местах (в пределах Всеволожского района)» (26-27 км).



Фото 8. Точка фотофиксации Ф4. Вид северо-востока на ОКН «Достопримечательное место «Дорога Жизни», защитную зону ОКН «Памятные километровые столбы, установленные на обочине ж.д. линии в 39 местах (в пределах Всеволожского района)» (26-27 км) и полосу отвода проектируемого объекта.



Фото 9. Точка фотофиксации Ф5. Вид северо-запада на ОКН «Достопримечательное место «Дорога Жизни», защитную зону ОКН «Памятные километровые столбы, установленные на обочине ж.д. линии в 39 местах (в пределах Всеволожского района)» (26-27 км) и полосу отвода проектируемого объекта.



Фото 10. Точка фотофиксации Ф5. Вид северо-востока на ОКН «Достопримечательное место «Дорога Жизни», защитную зону ОКН «Памятные километровые столбы, установленные на обочине ж.д. линии в 39 местах (в пределах Всеволожского района)» (26-27 км) и полосу отвода проектируемого объекта.

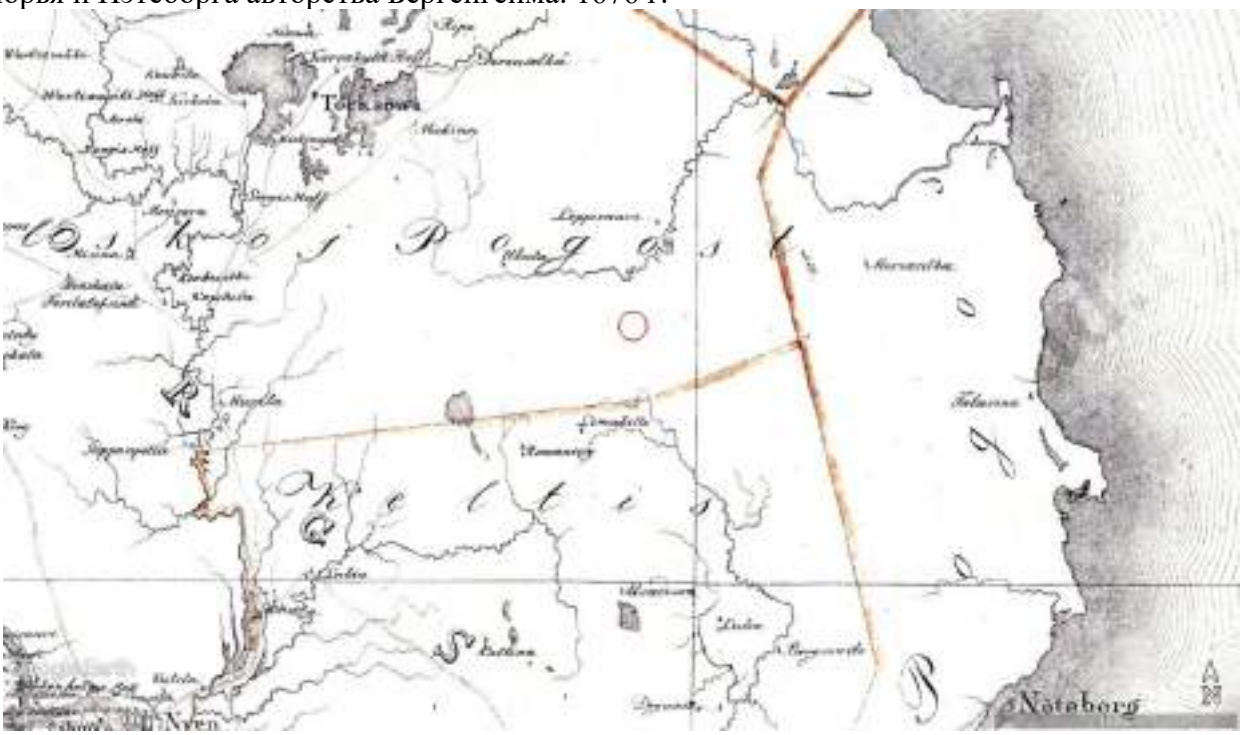


Фото 11. Точка фотофиксации Ф5. Вид юго-запада на ОКН «Достопримечательное место «Дорога Жизни», защитную зону ОКН «Памятные километровые столбы, установленные на обочине ж.д. линии в 39 местах (в пределах Всеволожского района)» (26-27 км) и полосу отвода проектируемого объекта.



13. Материалы исторической иконографии.

Илл. 1. Район проектирования на фрагменте карты бывших губерний Ивангорода, Яма, Копорья и Нэтеборга авторства Бергенгейма. 1676 г.



Илл. 2. Район проектирования на фрагменте семитопографической карты окружности Санкт-Петербурга и Карельского перешейка. 1810 г.




Илл. 3. Район проектирования на фрагменте топографической карта частей Санкт-Петербургской и Выборгской губерний. 1867 г.



Илл. 4. Район проектирования на фрагменте карты центра Санкт-Петербургской губернии. Район маневров. 2-х верстовка. 1913 г.



Илл. 5. Район проектирования на фрагменте детальной карты РККА от Ленинграда до Великого Новгорода. Изд. 1941 г.

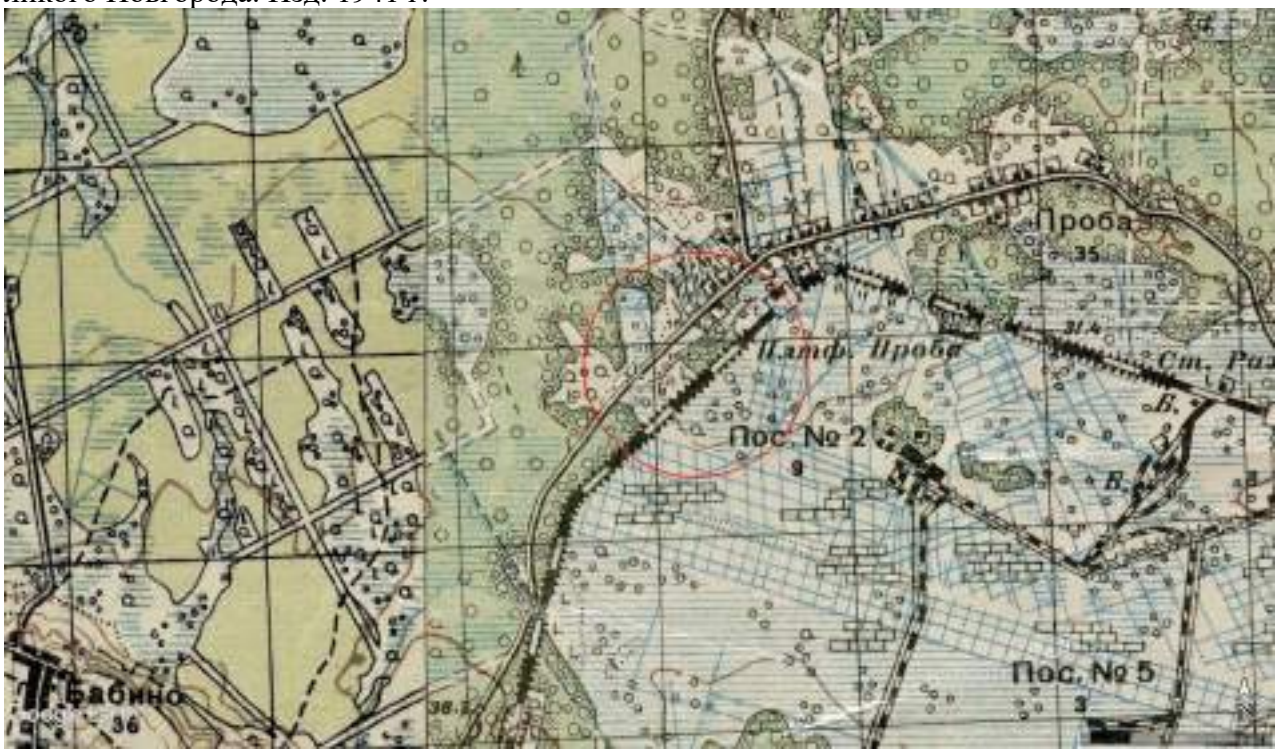

Илл. 6. Район территории проектирования на фрагменте топографической карты Ленинградской области, ГосГисЦентр, 2001 г.



ПРИЛОЖЕНИЯ

ПРИЛОЖЕНИЕ 1. Копия письма Комитета по сохранению культурного наследия Ленинградской области № 01-17-4214/2026-0-1 от 29.05.2026 г.

ВИЦЕ-ГУБЕРНАТОР
ЛЕНИНГРАДСКОЙ ОБЛАСТИ
ПО ВОПРОСАМ РАЗВИТИЯ И СОХРАНЕНИЯ
КУЛЬТУРНОГО НАСЛЕДИЯ -
ПРЕДСЕДАТЕЛЬ КОМИТЕТА ПО СОХРАНЕНИЮ
КУЛЬТУРНОГО НАСЛЕДИЯ
ЛЕНИНГРАДСКОЙ ОБЛАСТИ
191311, Санкт-Петербург, ул. Смольного, д.3
Тел./факс: 8 (812) 539-43-00
E-mail: okn@lenreg.ru

29.05.2026 № 01-17-4214/2026-0-1

На № _____ от _____

ООО «КДС ГРУПП»
(Назаровой П.Э.)

198152, Санкт-Петербург,
ул. Краснопутиловская, д. 67,
литера А, пом. 1Н
kds_zapros@mail.ru

Информация о наличии или отсутствии объектов культурного наследия, включенных в единый государственный реестр объектов культурного наследия (памятников истории и культуры) народов Российской Федерации, и выявленных объектов культурного наследия на землях, подлежащих воздействию земляных, строительных, мелиоративных, хозяйственных работ, предусмотренных статьей 25 Лесного кодекса Российской Федерации работ по использованию лесов (за исключением работ, указанных в пунктах 3, 4 и 7 части 1 статьи 25 Лесного кодекса Российской Федерации) и иных работ

На основании заявления от 18.05.2026 № ПГУ-10737841 (вх. от 18.05.2026 № 01-17-4214/2026) в отношении территории, отведенной под объект «Строительство кольцевой скоростной автомобильной дороги на обходе Санкт-Петербурга, КАД-2 (Ленинградская область). Участок от автомобильной дороги М-11 «Нева» Москва – Санкт-Петербург до д. Кузьмолово. Основной ход» (схема расположения участка на 5 л. в приложении) общей площадью 13480600 кв.м, местоположение: Ленинградская область, Тосненский (Схема 1, далее – Земельный участок 1), Кировский, Всеволожский районы Ленинградской области (Схемы 2-5, далее – Земельные участки 2, 3, 4, 5),

(адрес земельного участка)

сообщаем:

1. **Информация о наличии/отсутствии объектов культурного наследия, включенных в единый государственный реестр объектов культурного наследия (памятников истории и культуры) народов Российской Федерации (далее - реестр), выявленных объектов культурного наследия либо объектов, обладающих признаками объекта культурного наследия:**

В соответствии с п. 1 ст. 36 Федерального закона от 25.06.2002 № 73-ФЗ «Об объектах культурного наследия (памятниках истории и культуры) народов Российской Федерации» (далее – Федеральный закон № 73-ФЗ) проектирование и проведение земляных, строительных, мелиоративных, хозяйственных и иных работ

осуществляется при отсутствии на данной территории объектов культурного наследия, включенных в единый государственный реестр объектов культурного наследия (памятников истории и культуры) народов Российской Федерации, выявленных объектов культурного наследия или объектов, обладающих признаками объекта культурного наследия, либо при условии соблюдения техническим заказчиком (застройщиком) объекта капитального строительства, заказчиками других видов работ, лицом, проводящим указанные работы, предусмотренных указанной статьей, требований по обеспечению сохранности объектов культурного наследия.

По результатам рассмотрения заявления комитет по сохранению культурного наследия Ленинградской области (далее – Комитет) информирует, что в границах Земельного участка 1 расположен объект культурного наследия регионального значения – достопримечательное место «Ижорский рубеж» (далее – Достопримечательное место 1), включенный в реестр приказом Комитета от 04.03.2025 № 01-03/25-12 «О включении выявленного объекта культурного наследия «Достопримечательное место «Ижорский рубеж»», расположенного на территории Тельмановского сельского поселения Тосненского района Ленинградской области, в единый государственный реестр объектов культурного наследия (памятников истории и культуры) народов Российской Федерации, в качестве объекта культурного наследия регионального значения – достопримечательное место «Ижорский рубеж», 1941 – 1944 гг., местонахождение (адрес): территория Тельмановского сельского поселения Тосненского района Ленинградской области, об утверждении границ территории, установлении требований к осуществлении деятельности и требований к градостроительным регламентам в границах территории, установлении предмета охраны» (далее – Приказ комитета).

В границах Земельного участка 4 расположен объект культурного наследия регионального значения «Достопримечательное место «Дорога Жизни» (далее – Достопримечательное место 2), включенный в Реестр приказом комитета по культуре Ленинградской области от 17.03.2015 № 01-03/15-7.

Предмет охраны Достопримечательного места 2, включающий элементы природного ландшафта, фрагменты градостроительной планировки и застройки, утвержден приказом комитета по культуре Ленинградской области от 27.02.2019 № 01-03/19-130 и подлежит обязательному сохранению.

Иные объекты культурного наследия, включенные в реестр, выявленные объекты культурного наследия и объекты, обладающие признаками объекта культурного (в т.ч. археологического) наследия, в границах Земельных участков 1-5 отсутствуют.

(информация об объектах либо их отсутствии)

2. Информация о расположении/частичном расположении/либо отсутствии расположения земельного участка в границах защитных зон, в границах территорий объектов культурного наследия, включенных в Реестр, в границах территорий выявленных объектов культурного наследия, в границах зон охраны объектов культурного наследия, включенных в Реестр, в границах территорий исторических поселений, имеющих особое значение для истории и культуры Российской Федерации:

В соответствии с Приказом комитета Земельный участок 1 расположен в границах территории Достопримечательного места 1, в границах регламентного участка «Зона 1» и частично в границах регламентного участка «Зона 3».

Земельный участок 4 частично находится в границах защитной зоны объекта

культурного наследия регионального значения «Памятные километровые столбы, установленные на обочине ж.д. линии в 39 местах (в пределах Всеволожского района)», расположенного по адресу: железнодорожная трасса «Дорога жизни», от платформы Ковалево до ст. Ладожское озеро (далее – Ансамбль). Границы территории Ансамбля установлены приказом комитета по культуре Ленинградской области от 30.09.2013 № 58.

Земельные участки 2, 3, 5 расположены вне зон охраны/защитных зон объектов культурного наследия, включенных в реестр, вне границ территорий выявленных объектов культурного наследия и исторических поселений, имеющих особое значение для истории и культуры Российской Федерации.

(информация об объектах либо их отсутствии)

2.1. Описание режимов использования земельного участка (ограничения, обременения):

В соответствии со ст. 5 Федерального закона № 73-ФЗ земельные участки в границах территорий объектов культурного наследия, включенных в реестр, относятся к землям историко-культурного назначения, правовой режим которых регулируется земельным законодательством Российской Федерации и Федеральным законом № 73-ФЗ.

В соответствии со ст. 5.1 Федерального закона № 73-ФЗ на территории достопримечательного места разрешаются работы по сохранению памятников и ансамблей, находящихся в границах территории достопримечательного места, работы, направленные на обеспечение сохранности особенностей достопримечательного места, являющихся основаниями для включения его в реестр и подлежащих обязательному сохранению; строительство объектов капитального строительства в целях воссоздания утраченной градостроительной среды; осуществление ограниченного строительства, капитального ремонта и реконструкции объектов капитального строительства при условии сохранения особенностей достопримечательного места, являющихся основаниями для включения его в реестр и подлежащих обязательному сохранению.

В соответствии с пп. 2 п. 3 ст. 34.1 Федерального закона № 73-ФЗ защитная зона устанавливается императивно для ансамбля, расположенного вне границ населенного пункта, на расстоянии 250 метров от внешних границ территории ансамбля.

В соответствии со ст. 34.1. Федерального закона № 73-ФЗ защитными зонами объектов культурного наследия являются территории, которые прилегают к включенным в Реестр памятникам и ансамблям и в границах которых в целях обеспечения сохранности объектов культурного наследия и композиционно-видовых связей (панорам) запрещаются строительство объектов капитального строительства и их реконструкция, связанная с изменением их параметров (высоты, количества этажей, площади), за исключением строительства и реконструкции линейных объектов.

Защитная зона объекта культурного наследия прекращает существование со дня внесения в Единый государственный реестр недвижимости сведений о зонах охраны такого объекта культурного наследия, установленных в соответствии со статьей 34 Федерального закона № 73-ФЗ.

Согласно требованиям к осуществлению деятельности и требованиям к градостроительным регламентам в границах регламентного участка «Зона 1» Достопримечательного места 1, установленных Приказом комитета, на территории Земельного участка допускается:

1. Осуществление любой деятельности по градостроительному освоению территории, в том числе: строительство, капитальный ремонт и реконструкция объектов капитального строительства (зданий и сооружений) при условии предварительного обследования территории на наличие взрывоопасных предметов и обследования местности в целях выявления неизвестных воинских захоронений; старых захоронений; непогребенных останков погибших при защите Отечества.

Процедура получения разрешения на производство работ включает в себя следующие этапы:

1.1. Обращение в Комитет для получения сведений о наличии или отсутствии объектов культурного наследия на рассматриваемом земельном участке;

1.2. С полученным ответом Комитета обратиться в Администрацию Тельмановского сельского поселения Тосненского района Ленинградской области для направления на рассматриваемый земельный участок поискового отряда с целью проведения обследования местности, выявления неизвестных воинских захоронений, старых захоронений; непогребенных останков погибших при защите Отечества, установления имён погибших и пропавших без вести;

1.3. Проведение обследования местности в целях выявления н неизвестных воинских захоронений; старых захоронений; непогребенных останков погибших при защите Отечества в соответствии с действующим законодательством Российской Федерации (Закон Российской федерации № 4292-1 «Об увековечении памяти погибших при защите Отечества» от 14.01.1993 и Федеральный закон от 12.01.1996 № 8-ФЗ «О погребении и похоронном деле»), а также проведение работ по обследованию и очистке местности от взрывоопасных предметов в соответствии с Федеральным законом № 68-ФЗ «О защите населения и территорий от ЧС природного и техногенного характера» от 21.12.1994 и Распоряжением губернатора Ленинградской области от 07.04.1999 № 165-рг «Об организации работ по обнаружению, обезвреживанию, вывозу и уничтожению взрывоопасных предметов в Ленинградской области».

1.4. Отчет об обследовании территории на наличие взрывоопасных предметов (Приложение 1) и Отчет о результатах обследования местности в целях выявления неизвестных воинских захоронений (Приложение 2), выполненные в 2-х экземплярах направляются в Комитет и Администрацию Тельмановского сельского поселения;

1.5. По результатам рассмотрения Отчета о результатах обследования местности в целях выявления неизвестных воинских захоронений и при наличии Отчета о работах по обследованию и очистке местности от взрывоопасных предметов Комитет направляет заявителю письмо-заключение о возможности производства работ на рассматриваемом земельном участке.

Не допускается:

1. Деятельность, связанная с нарушением дневной поверхности территории без предварительного обследования территории на наличие взрывоопасных предметов и обследования местности в целях выявления неизвестных воинских захоронений, за исключением сельскохозяйственной деятельности, выполняемой в соответствии с нормативами для сельскохозяйственных предприятий;

2. Устройство свалок и полигонов для хранения любых видов отходов;

3. Хранение, складирование любых материалов, веществ, строительного мусора и грунта на территории объекта культурного наследия без предварительного обследования территории на наличие взрывоопасных предметов и обследования

местности в целях выявления неизвестных воинских захоронений.

Виды разрешенного использования земельных участков (в соответствии с Приказом Федеральной службы государственной регистрации, кадастра и картографии № П/0412 от 10 ноября 2020 года «Об утверждении классификатора видов разрешенного использования земельных участков»):

1.0 - Сельскохозяйственное использование (за исключением видов 1.9-1.11);

2.0 - Жилая застройка;

3.0 - Общественное использование объектов капитального строительства;

4.0 - Предпринимательство;

5.0 - Отдых (рекреация) (за исключением видов 5.1.6, 5.1.7, 5.3, 5.5);

6.0 - Производственная деятельность (за исключением видов 6.1, 6.2, 6.5, 6.7, 6.10);

7.2 - Автомобильный транспорт;

9.3 - Историко-культурная деятельность;

12.0 - Земельные участки (территории) общего пользования (за исключением видов 12.1 и 12.2);

13.0 - Земельные участки общего назначения.

Согласно требованиям к осуществлению деятельности и требованиям к градостроительным регламентам в границах регламентного участка «Зона 3» Достопримечательного места 1, установленных Приказом комитета, на территории Земельного участка допускается:

1. Обследование территорий на наличие взрывоопасных предметов и обследование местности в целях выявления неизвестных воинских захоронений; старых захоронений; непогребенных останков погибших при защите Отечества;
2. Расчистка, укрепление откосов, дноуглубление, сохранение трассировки элементов противотанкового рва (современных мелиоративных каналов);
3. Благоустройство территорий вдоль исторической трассы противотанкового рва;
4. Устройство инженерных сооружений (переходов) для пересечения исторической трассы противотанкового рва с сохранением возможности водопропуска (мосты для пешеходов, автомобильного транспорта, переходы для инженерных коммуникаций).

Не допускается:

1. Уничтожение (изменение) исторической трассы противотанкового рва, его засыпка, сужение.

Виды разрешенного использования земельных участков (в соответствии с Приказом Федеральной службы государственной регистрации, кадастра и картографии № П/0412 от 10 ноября 2020 года «Об утверждении классификатора видов разрешенного использования земельных участков»):

9.3 - Историко-культурная деятельность;

12.0.2 - Благоустройство территории.

Вместе с тем, Приказом комитета установлены общие требования к осуществлению деятельности в границах Достопримечательного места, согласно которым в границах территории Достопримечательного места допускается:

1. Проведение работ, направленных на:

- обеспечение сохранности особенностей Достопримечательного места, являющихся основанием для включения его в единый государственный реестр объектов культурного наследия (памятников истории и культуры) народов Российской Федерации, и подлежащих обязательному сохранению;

- сохранение памятников и ансамблей, находящихся в границах территории Достопримечательного места, состоящих под охраной, в том числе работ по их консервации, реставрации, ремонту, воссозданию. Данные работы проводятся на основании научно-проектной документации, прошедшей государственную историко-культурную экспертизу и согласованной Комитетом;

2. Организация и проведение работ по обследованию территории Достопримечательного места 1 на наличие взрывоопасных предметов, в целях обеспечения безопасности людей и техники при дальнейшем исследовании территории и её хозяйственном освоении в соответствии с законодательством Российской Федерации. По итогам выполнения обследования должен быть сформирован Отчет об обследовании территории на наличие взрывоопасных предметов (Приложение 1).

3. Организация и проведение работ по обследованию местности в целях выявления неизвестных воинских захоронений; старых захоронений; непогребенных останков погибших при защите Отечества государственными и общественными организациями, имеющими право на проведение поисковых работ в соответствии с законодательством Российской Федерации. По результатам должен быть сформирован Отчет о результатах обследования (Приложение 2).

4. Осуществление научно-исследовательской и образовательной деятельности, проведение культурно-массовых мероприятий, направленных на популяризацию истории и событий Великой Отечественной войны 1941 – 1945 гг.;

5. Прокладка инженерных коммуникаций после проведения обследования местности с целью выявления неизвестных воинских захоронений; старых захоронений; непогребенных останков погибших при защите Отечества.

Не допускается:

1. Снос, разрушение, причинение вреда объектам культурного наследия;

2. Уничтожение и (или) сокрытие информации об обнаруженных на территории достопримечательного места неизвестных воинских захоронений; старых захоронений; непогребенных останков погибших при защите Отечества;

3. Проведение мероприятий по сохранению объектов культурного наследия, регенерации природных ландшафтов без научно-проектной документации, прошедшей государственную историко-культурную экспертизу и согласованной уполномоченным органом охраны объектов культурного наследия.

Приказ комитета размещен в информационно-телекоммуникационной сети Интернет на официальном сайте Комитета по адресу: https://okn.lenobl.ru/ раздел «Документы» / «Официальное электронное опубликование правовых актов».

3. Информация о наличии/отсутствии данных о проведенных историко-культурных исследованиях:

«АКТ по результатам государственной историко-культурной экспертизы выявленного объекта культурного наследия Достопримечательное место «Ижорский рубеж», расположенного на территории Тельмановского сельского поселения Тосненского района Ленинградской области».

Информацией о проведенных историко-культурных исследованиях в отношении Земельных участков 2-5 Комитет не располагает.

4. Информация о необходимости/либо отсутствии необходимости проведения государственной историко-культурной экспертизы:

В соответствии со ст. 5.1, 28, 30, 31, 32, 36, 45.1 Федерального закона № 73-ФЗ, п. 56 ст. 26 Федерального закона от 03.08.2018 № 342-ФЗ «О внесении изменений

в градостроительный кодекс Российской Федерации и отдельные законодательные акты Российской Федерации», в силу пп. «а» п. 2 Постановления Правительства Российской Федерации от 30.12.2023 № 2418 «Об особенностях порядка определения наличия или отсутствия объектов, обладающих признаками объекта археологического наследия, на территориях, подлежащих воздействию изыскательских, земляных, строительных, мелиоративных, хозяйственных работ, указанных в статье 30 Федерального закона «Об объектах культурного наследия (памятниках истории и культуры) народов Российской Федерации» работ по использованию лесов и иных работ» (далее – Порядок) требуется проведение государственной историко-культурной экспертизы Земельных участков 1-5.

Дополнительная информация:

До начала проведения на Земельных участках 1-5 изыскательских, земляных, строительных, мелиоративных, хозяйственных и иных работ заказчик таких работ обязан:

- обеспечить проведение и финансирование государственной историко-культурной экспертизы Земельных участков 1-5, подлежащего воздействию земляных, строительных, хозяйственных и иных работ, путем археологической разведки, в порядке, установленном ст. 45.1 Федерального закона № 73-ФЗ;
- предоставить в Комитет документацию, подготовленную на основе археологических полевых работ, содержащую результаты исследований, в соответствии с которыми определяется наличие или отсутствие объектов археологического наследия и (или) объектов, обладающих признаками объекта археологического наследия, на Земельных участках 1-5, подлежащих воздействию земляных, строительных, хозяйственных и иных работ, а также заключение государственной историко-культурной экспертизы указанной документации (либо земельного участка).

В случае обнаружения в границах Земельных участков 1-5, подлежащих воздействию земляных, строительных, хозяйственных и иных работ, объектов археологического наследия и (или) объектов, обладающих признаками объекта археологического наследия, и после принятия Комитетом решения о включении данного объекта в Перечень выявленных объектов культурного наследия:

- разработать в составе проектной документации раздел об обеспечении сохранности выявленного объекта культурного наследия или о проведении спасательных археологических полевых работ или проект обеспечения сохранности выявленного объекта культурного наследия либо план проведения спасательных археологических полевых работ, включающих оценку воздействия проводимых работ на выявленный объект культурного наследия (далее – документация или раздел документации, обосновывающий меры по обеспечению сохранности выявленного объекта культурного наследия);
- получить по документации или разделу документации, обосновывающей меры по обеспечению сохранности выявленного объекта культурного наследия, заключение государственной историко-культурной экспертизы и представить его совместно с указанной документацией в Комитет на согласование;
- обеспечить реализацию согласованной Комитетом документации, обосновывающей меры по обеспечению сохранности выявленного объекта культурного наследия.

В случае наличия документов, подтверждающих отсутствие в границах Земельных участков 1-5 объектов археологического наследия либо объектов,

обладающих признаками объекта археологического наследия, просим предоставить их в Комитет для рассмотрения и принятия соответствующего решения о возможности проведения земляных, строительных, мелиоративных, хозяйственных и иных работ в границах Земельных участков 1-5.

Вместе с тем, в соответствии со ст. 5.1, 28, 30, 31, 32, 36 Федерального закона № 73-ФЗ заказчику работ до проведения земляных, строительных и иных работ на Земельных участках 1-5 необходимо:

- разработать в составе проектной документации раздел об обеспечении сохранности или проект обеспечения сохранности, включающих оценку воздействия проводимых работ на Достопримечательное место 2 и Ансамбль (далее - документация или разлел документации, обосновывающий меры по обеспечению сохранности объектов культурного наследия);

- получить по документации или разделу документации, обосновывающей меры по обеспечению сохранности объектов культурного наследия, заключение государственной историко-культурной экспертизы и представить его совместно с указанной документацией в Комитет на согласование;

- обеспечить реализацию согласованной Комитетом документации или раздела документации, обосновывающей меры по обеспечению сохранности объектов культурного наследия.

Порядок организации, проведения и рассмотрения заключения государственной историко-культурной экспертизы определен Положением о государственной историко-культурной экспертизе, утвержденным Постановлением Правительства Российской Федерации от 25.04.2024 № 530. Со списком аттестованных экспертов можно ознакомиться на официальном сайте Министерства культуры Российской Федерации: mkrf.ru.

В соответствии со ст. 36 Федерального закона № 73-ФЗ, п. 3 Постановления № 2418 в случае обнаружения в ходе проведения изыскательских, проектных, земляных, строительных, мелиоративных, хозяйственных и иных работ объекта, обладающего признаками объекта культурного наследия, в том числе объекта археологического наследия, заказчик указанных работ, технический заказчик (застройщик) объекта капитального строительства, лицо, проводящее указанные работы, обязаны незамедлительно приостановить работы и в течение трех дней со дня обнаружения такого объекта направить в региональный орган охраны объектов культурного наследия письменное заявление об обнаруженном объекте культурного наследия либо заявление в форме электронного документа, подписанного усиленной квалифицированной электронной подписью в соответствии с требованиями Федерального закона от 06.04.2011 № 63-ФЗ «Об электронной подписи».

За нарушение требований статей Федерального закона № 73-ФЗ, указанных в настоящем письме, должностные лица, физические и юридические лица несут уголовную, административную и иную юридическую ответственность в соответствии с законодательством Российской Федерации.

Приложение: на 5 л. в эл. виде



В.О. Цой

М.Я. Щербинин, (832) 359-45-17, [illegible]

Приложение

Схемы расположения территории изысканий,
представленные в составе обращения от 18.05.2026 № ПГУ-10737841
(вх. от 18.05.2026 № 01-17-4214/2026)

Схема 1. ПК0 – ПК142

ПК0 - ПК142



Условные обозначения:

— граница изысканий

Схема 2. ПК142 – ПК340

ПК142 - ПК340



Условные обозначения:

— граница изысканий

Схема 3. ПК340 – ПК510

ПК340 – ПК510



Условные обозначения:

— граница изысканий

Схема 4. ПК510 – ПК690

ПК510 – ПК690




Условные обозначения:

— граница изысканий

Схема 5. ПК690 – ПК800

ПК690 – ПК800

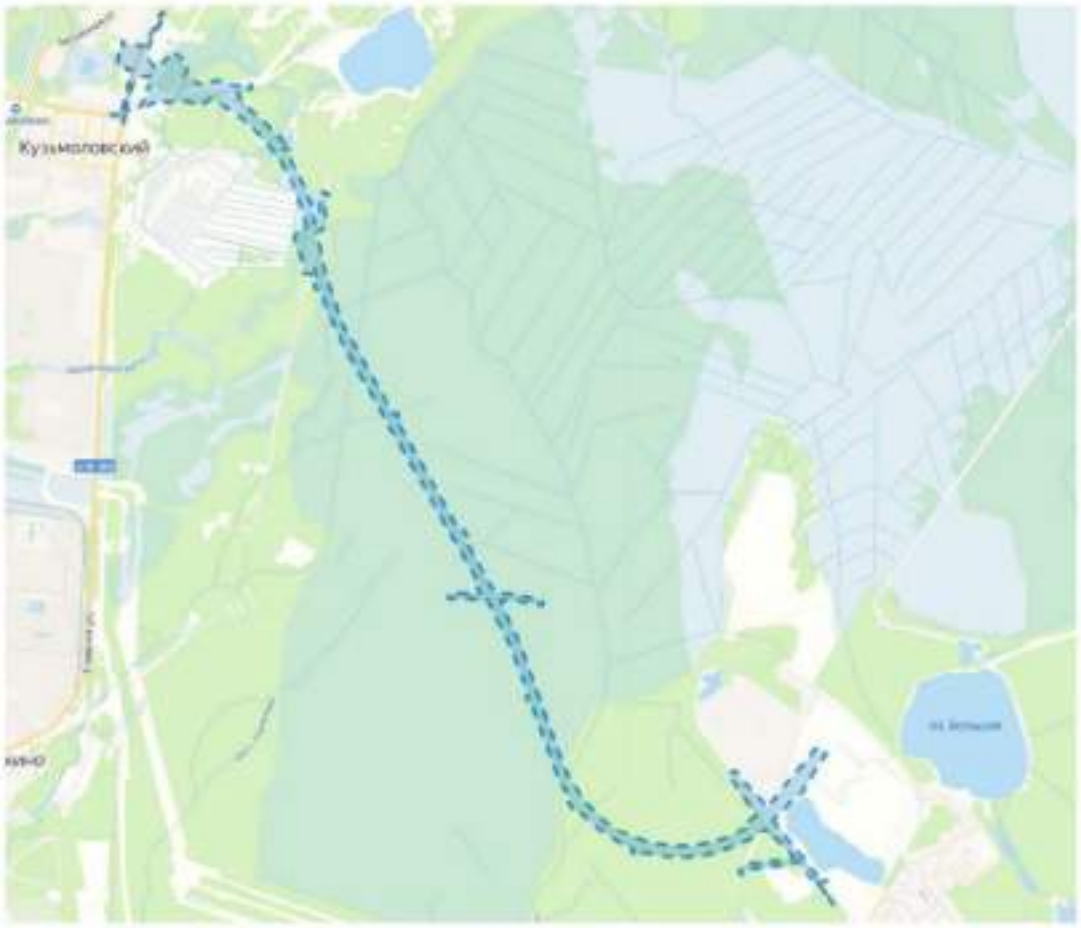

Условные обозначения:

— граница изысканий

ПРИЛОЖЕНИЕ 2. Копия Приказа Комитета по культуре Ленинградской области «О включении выявленного объекта культурного наследия «Достопримечательное место «Дорога Жизни» в единый государственный реестр объектов культурного наследия (памятников истории и культуры) народов Российской Федерации» № 01-03/15-7 от 17 марта 2015 г.

АДМИНИСТРАЦИЯ ЛЕНИНГРАДСКОЙ ОБЛАСТИ
КОМИТЕТ ПО КУЛЬТУРЕ ЛЕНИНГРАДСКОЙ ОБЛАСТИ

ПРИКАЗ

«17» марта 2015 г. №01-03/15-7

г. Санкт-Петербург

О включении выявленного объекта культурного наследия «Достопримечательное место «Дорога Жизни» в единый государственный реестр объектов культурного наследия (памятников истории и культуры) народов Российской Федерации

В соответствии со ст. 3.1, 9.2, 18 Федерального закона от 25 июня 2002 года № 73-ФЗ «Об объектах культурного наследия (памятниках истории и культуры) народов Российской Федерации» на основании акта государственной историко-культурной экспертизы, определившей историко-культурную ценность объекта, приказываю:

1. Включить выявленный объект культурного наследия в единый государственный реестр объектов культурного наследия (памятников истории и культуры) народов Российской Федерации в качестве объекта культурного наследия регионального значения «Достопримечательное место «Дорога Жизни» (территория Всеволожского и Кировского районов Ленинградской области).
2. Настоящий приказ вступает в силу со дня его официального опубликования.
3. Контроль за исполнением настоящего приказа возложить на заместителя начальника департамента государственной охраны, сохранения и использования объектов культурного наследия комитета по культуре Ленинградской области Лазареву Галину Ефимовну.

Председатель
комитета по культуре Н.Г. Кононенко

ПРИЛОЖЕНИЕ 3. Копия Приказа Комитета по сохранению культурного наследия Ленинградской области «О внесении изменений в приказ комитета по культуре Ленинградской области от 17.03.2015 № 01-03/15-7 «О включении выявленного объекта культурного наследия «Достопримечательное место «Дорога Жизни» в единый государственный реестр объектов культурного наследия (памятников истории и культуры) народов Российской Федерации» № 01-03/24-131 от 18 ноября 2024 г.

АДМИНИСТРАЦИЯ ЛЕНИНГРАДСКОЙ ОБЛАСТИ
КОМИТЕТ ПО СОХРАНЕНИЮ КУЛЬТУРНОГО НАСЛЕДИЯ ЛЕНИНГРАДСКОЙ ОБЛАСТИ

ПРИКАЗ

«18» ноября 2024 г. № 01-03/24-131

Санкт-Петербург

О внесении изменений в приказ комитета по культуре Ленинградской области от 17.03.2015 № 01-03/15-7 «О включении выявленного объекта культурного наследия «Достопримечательное место «Дорога Жизни» в единый государственный реестр объектов культурного наследия (памятников истории и культуры) народов Российской Федерации»

В соответствии со ст. ст. 9.2, 20, 33 Федерального закона от 25.06.2002 № 73-ФЗ «Об объектах культурного наследия (памятниках истории и культуры) народов Российской Федерации», ст. 4 областного закона Ленинградской области от 25.12.2015 № 140-оз «О государственной охране, сохранении, использовании и популяризации объектов культурного наследия (памятников истории и культуры) народов Российской Федерации», постановлением Правительства Ленинградской области от 21.12.2020 № 839 «Об органах исполнительной власти Ленинградской области в сфере культуры и туризма», пунктами 2.1.2, 2.3.7 Положения о комитете по сохранению культурного наследия Ленинградской области, утвержденного постановлением Правительства Ленинградской области от 24.12.2020 № 850, на основании акта государственной историко-культурной экспертизы, выполненной Обществом с ограниченной ответственностью «Межрегиональные проекты и программы развития» (аттестованный эксперт Голубева И.Б., приказ Минкультуры России от 24.08.2023 № 2483; аттестованный эксперт Зубова Е.М, приказ Минкультуры России от 12.09.2023 № 2644; аттестованный эксперт Агафонова И.С., приказ Минкультуры России от 17.09.2021 № 1537), в связи с замечаниями Министерства культуры Российской Федерации об отсутствии документального подтверждения сведений о датировке объекта культурного наследия,

п р и к а з ы в а ю:

1. Внести в приказ комитета по культуре Ленинградской области от 17.03.2015 № 01-03/18-107 «О включении выявленного объекта культурного наследия «Достопримечательное место «Дорога Жизни» в единый государственный реестр

Государственный регистрационный номер: КСКН-2024/01-131

Дата государственной регистрации: 18.11.2024

объектов культурного наследия (памятников истории и культуры) народов Российской Федерации» изменение, изложив пункт 1 в следующей редакции:

«Включить выявленный объект культурного наследия в единый государственный реестр объектов культурного наследия (памятников истории и культуры) народов Российской Федерации в качестве объекта культурного наследия регионального значения «Достопримечательное место «Дорога Жизни», 12 сентября 1941 – 30 марта 1943 гг.; 1964 – 1985гг. – формирование мемориального пространства: установка памятных монументов, знаков, организация музеев, благоустройство братских могил (территория Всеволожского и Кировского районов Ленинградской области)».

2. Отделу по осуществлению полномочий Ленинградской области в сфере объектов культурного наследия комитета по сохранению культурного наследия Ленинградской области обеспечить внесение соответствующих сведений в единый государственный реестр объектов культурного наследия (памятников истории и культуры) народов Российской Федерации.

3. Сектору осуществления надзора за состоянием, содержанием, сохранением, использованием и популяризацией объектов культурного наследия комитета по сохранению культурного наследия Ленинградской области обеспечить размещение настоящего приказа в сетевом издании «Электронное опубликование документов» в информационно-телекоммуникационной сети «Интернет».

4. Контроль за исполнением настоящего приказа возложить на заместителя председателя комитета по сохранению культурного наследия Ленинградской области, осуществляющего полномочия в сфере сохранения, использования, популяризации и государственной охраны объектов культурного наследия.

5. Настоящий приказ вступает в силу со дня его официального опубликования.

Заместитель Председателя Правительства
Ленинградской области – председатель
комитета по сохранению культурного наследия В.О. Цой

ПРИЛОЖЕНИЕ 4. Копия Приказа Комитета по культуре Ленинградской области «Об установлении предмета охраны объекта культурного наследия регионального значения «Достопримечательное место «Дорога жизни» № 01-03/19-130 от 19 февраля 2019 г.

АДМИНИСТРАЦИЯ ЛЕНИНГРАДСКОЙ ОБЛАСТИ
КОМИТЕТ ПО КУЛЬТУРЕ ЛЕНИНГРАДСКОЙ ОБЛАСТИ

ПРИКАЗ

«14» февраля 2019 г. № 01-03/19-130

г. Санкт-Петербург

**Об установлении предмета охраны
объекта культурного наследия регионального значения
«Достопримечательное место «Дорога жизни»**

В соответствии со ст. ст. 9.2, 20, 33 Федерального закона от 25 июня 2002 года № 73-ФЗ «Об объектах культурного наследия (памятниках истории и культуры) народов Российской Федерации», ст. 4 областного закона от 25 декабря 2015 года № 140-оз «О государственной охране, сохранении, использовании и популяризации объектов культурного наследия (памятников истории и культуры) народов Российской Федерации, расположенных на территории Ленинградской области», п. 2.2.2. Положения о комитете по культуре Ленинградской области, утвержденного постановлением Правительства Ленинградской области от 24 октября 2017 года № 431, приказываю:

1. Установить предмет охраны объекта культурного наследия регионального значения «Достопримечательное место «Дорога жизни», включенного в единый государственный реестр объектов культурного наследия (памятников истории и культуры) народов Российской Федерации приказом комитета по культуре Ленинградской области от 17 марта 2015 года № 01-03/15-7, согласно приложению к настоящему приказу.

2. Отделу по осуществлению полномочий Ленинградской области в сфере объектов культурного наследия департамента государственной охраны, сохранения и использования объектов культурного наследия комитета по культуре Ленинградской области обеспечить внесение соответствующих сведений в единый государственный реестр объектов культурного наследия (памятников истории и культуры) народов Российской Федерации.

3. Отделу взаимодействия с муниципальными образованиями, информатизации и организационной работы комитета по культуре Ленинградской области обеспечить размещение настоящего приказа на сайте комитета по культуре Ленинградской области в информационно-телекоммуникационной сети «Интернет».

4. Контроль за исполнением настоящего приказа возложить на заместителя председателя комитета по культуре Ленинградской области – начальника департамента государственной охраны, сохранения и использования объектов культурного наследия.

5. Настоящий приказ вступает в силу со дня его официального опубликования.

Председатель комитета Е.В. Чайковский

Приложение
к приказу комитета по культуре
Ленинградской области
от «14» 02 2019 г. №01-03/19-130

Предмет охраны
объекта культурного наследия регионального значения
«Достопримечательное место «Дорога жизни»

1. Элементы исторической застройки и памятники истории:

1.1 Объекты культурного наследия федерального значения, входящие в Ансамбль «Зеленый пояс Славы Ленинграда»:

№	Наименование объекта культурного наследия	Местонахождение	Границы территории	Зоны охраны
1	Памятник ленинградским детям «Цветок жизни» на «Дороге жизни», 1968-1975, Левенков А.Д.	Ленинградская область, Всеволожский район, Всеволожское городское поселение, 3-й км шоссе Дорога Жизни	Утверждены приказом комитета по культуре Ленинградской области № 47 от 30.09.2013 г.	Утверждены приказом комитета по культуре Ленинградской области № 01-03/15-32 от 03.07.2015 г.
2	Памятные километровые столбы на «Дороге жизни» (43 столба)	Ленинградская область, Всеволожский район, Всеволожское городское поселение, шоссе Дорога Жизни, километровый столб № 3 – № 11; Романовское сельское поселение, шоссе Дорога Жизни, километровый столб № 12 – № 20; Рахьинское городское поселение, шоссе Дорога Жизни, километровый столб № 21 – № 45	Утверждены приказом комитета по культуре Ленинградской области № 40 от 30.09.2013 г.	Утверждены приказом комитета по культуре Ленинградской области № 01-03/15-32 от 03.07.2015 г.
3	Главный усадебный дом и парк, принадлежавший Оленину Алексею Николаевичу, у которого бывали: А.С. Пушкин, И.А. Крылов, А.С. Грибоедов, М.И. Глинка, К.П. Брюллов и др.	Ленинградская область, Всеволожский муниципальный район, г. Всеволожск, шоссе Дорога Жизни, 5-й км	Утверждены решением Леноблисполкома № 461 от 20.12.1976 г.	Утверждены решением Леноблисполкома № 461 от 20.12.1976 г.
4	Памятник «Румболовская гора» на «Дороге жизни»	Ленинградская область, Всеволожский район, Всеволожское городское поселение, 10-й км шоссе Дороги Жизни	Утверждены приказом комитета по культуре Ленинградской	Утверждены приказом комитета по культуре Ленинградской

			области № 53 от 30.09.2013 г.	области № 01-03/15-32 от 03.07.2015 г.
5	Усадьба В.А. Всеволожского, в которой в разные годы бывали композиторы Алябьев Александр Александрович, Верстовский Алексей Николаевич и другие деятели культуры	Ленинградская область, Всеволожский муниципальный район, Всеволожское городское поселение, г. Всеволожск, шоссе Дорога Жизни, 11-й км	Утверждены приказом комитета по культуре Ленинградской области № 77 от 26.11.2013 г.	
6	Памятник «Катюша» на «Дороге жизни»	Ленинградская область, Всеволожский муниципальный район, Романовское сельское поселение, 16+700 км, шоссе Дорога Жизни	Утверждены приказом комитета по культуре Ленинградской области № 48 от 30.09.2013 г.	Утверждены приказом комитета по культуре Ленинградской области № 01-03/15-32 от 03.07.2015 г.
7	Памятник «Разорванное кольцо» на «Дороге жизни»	Ленинградская область, Всеволожский муниципальный район, Рахьинское городское поселение, 39,7 км Дороги жизни, массив Коккорево у спуска к озеру Ладога	Утверждены приказом комитета по культуре Ленинградской области № 52 от 30.09.2013 г.	Утверждены приказом комитета по культуре Ленинградской области № 01-03/15-32 от 03.07.2015 г.
8	Рубежи обороны войск Ленинградского фронта в районе ожесточенных боев с немецко-фашистскими оккупантами в 1941–1943 гг.	Ленинградская область, Всеволожский район, берега реки Невы и Ладожского озера от деревни Большие Пороги до деревни Кокорево		
9	Памятник-стела на «Дороге жизни»	Ленинградская область, Кировский район, дер. Кобона, ул. Староладожский канал, 1 линия, № 2а	Утверждены приказом комитета по культуре Ленинградской области №42 от 30.09.2013 г.	Утверждены приказом комитета по культуре Ленинградской области №01-03/15-32 от 03.07.2015г.

1.2 Объекты культурного наследия регионального значения, входящие в мемориальную зону «Дорога жизни» на территории Ленинградской области (в части памятников «Дороги жизни» на участке: Ленинград – Осиновец – Морье – Сосновец, Всеволожский район)

№	Наименование объекта культурного наследия	Местонахождение	Границы территории	Зоны охраны
1	Памятный знак-стела авиаторам ВВС КБФ, защищавшим Ленинград и Дорогу жизни в 1941-44 гг.; на месте, где в годы войны находился аэродром	Ленинградская область, Всеволожский район, Всеволожское городское поселение, город Всеволожск, Дорога Жизни шоссе, сооружение 1 Д	Утверждены приказом комитета по культуре Ленинградской области от	

№	Наименование объекта культурного наследия	Местонахождение	Границы территории	Зоны охраны
			13.10.2014 г. № 01-03/14-80	
2	Памятные километровые столбы, установленные на обочине ж.д. линии в 39 местах (в пределах Всеволожского района)	Ленинградская область, Всеволожский район, жел.-дор. трасса «Дорога жизни», от платформы Ковалево до ст. Ладожское озеро	Утверждены приказом комитета по культуре Ленинградской области от 30.09.2013 г. № 58	
3	«Усадьба «Софиевка» Г.Ф. Эбергардта - парк, XIX в.»	Ленинградская область, Всеволожский муниципальный район, Всеволожское городское поселение, Массив Бернгардовка, уч. 50 Д	Утверждены приказом комитета по культуре Ленинградской области от 18.12.2018 г. № 01-03/18-503	
4	Дом, где в 1941-44 гг. жили авиаторы, защищавшие Ленинград; среди них – многие Герои Советского Союза: Бунимович Ю.З., Колесник П.А., Преображенский Е.Н., Чванов В.Г. и другие.	Ленинградская область, Всеволожский район, Всеволожское городское поселение, город Всеволожск, Шоссе Колтушское, д. 40 Д	Утверждены приказом комитета по культуре Ленинградской области от 30.10.2018 № 01-03/18-208	
5	Братское кладбище советских воинов, погибших в 1941-44 гг., среди них – Герои Советского Союза: Шишкань Илья Минович (1918-1943), Пляшечник Яков Иванович (1907-1944)	Ленинградская область, Всеволожский район, Всеволожское городское поселение, г. Всеволожск, Шоссе Дорога Жизни, уч. 10 Д	Утверждены приказом комитета по культуре Ленинградской области от 13.10.2014 г. № 01-03/14-66	
6	Мемориальный (шоссейный, неасфальтированный) участок «Дороги жизни» протяженностью 280 пог.м, где установлены три памятных знака-стелы	Ленинградская область, Всеволожский муниципальный район, Романовское сельское поселение, шоссе Дорога Жизни, 12 км автодорожной трассы "Дорога Жизни"	Утверждены приказом комитета по культуре Ленинградской области от 27.10.2014 г. № 01-03/14-98	
7	Памятное место, где захоронены советские воины, погибшие в 1941-44 гг. и ленинградцы, погибшие при эвакуации в 1941-43 гг.	Ленинградская область, Всеволожский муниципальный район, Рахьинское городское поселение, д. Ириновка, шоссе Дорога Жизни у километрового столба № 30	Утверждены приказом комитета по культуре Ленинградской области от 27.10.2014 г. № 01-03/14-87	Утверждены приказом комитета по культуре Ленинградской области от 08.09.2016 г. № 01-03/16-141
8	Дом, где во время Великой Отечественной войны находился штаб по строительству бензопровода по дну Ладоги для снабжения блокадного Ленинграда и	Ленинградская область, Всеволожский муниципальный район, Рахьинское городское поселение, дер. Ваганово, сооружение 2П	Утверждены приказом комитета по культуре Ленинградской области от 02.11.2018 № 01-	

№	Наименование объекта культурного наследия	Местонахождение	Границы территории	Зоны охраны
	частей советских войск. На доме установлена памятная доска.		03/18-216	
9	Блиндаж, где в 1941-44 гг. находился узел связи («Тройка-1»), обеспечивавший связь блокадного Ленинграда с Москвой и частями Ленинградского фронта. На доме установлена памятная доска.	Ленинградская область, Всеволожский муниципальный район, Рахьинское городское поселение, дер. Ваганово, сооружение 1П (у дома 86а)	Утверждены приказом комитета по культуре Ленинградской области от 28.11.2014 г. № 01-03/14-110	
10	В этом доме в 1941-43 гг. находился штаб автомобилистов, осуществляющих автоперевозки через Ладожское озеро по «Дороге жизни». На доме установлена памятная доска.	Ленинградская область, Всеволожский район, д. Коккорево, д. 27	Утверждены приказом комитета по культуре Ленинградской области от 30.10.2018 № 01-03/18-211	
11	Бывший форт, где в 1941-44 гг. находилась береговая батарея КБФ, защищавшая «Дорогу жизни» и рубежи обороны советских войск на берегах Ладоги и Невы. Сохранились ж.бет. сооружения.	Ленинградская область, Всеволожский муниципальный район, Рахьинское городское поселение, массив Коккорево, сооружение 1Ф (у Детского Оздоровительного Лагеря)		
12	Ансамбль Осиновецкого маяка на Дороге жизни	Ленинградская область, Всеволожский район, вблизи ж/д ст. Ладожское озеро	Утверждены приказом комитета по культуре Ленинградской области от 01.12.2017 г. № 01-03/17-225	
13	Памятник-паровоз, работавший на «Дороге жизни» в годы Великой Отечественной войны	Ленинградская область, Всеволожский район, ж.д. ст.Ладожское озеро, в 12 км к северо-востоку от р.п.Рахья, в зоне станции, близ южной стороны вокзала	Утверждены приказом комитета по культуре Ленинградской области от 30.09.2013 г. № 57	
14	Братское захоронение советских воинов, погибших в 1941-44 гг. Здесь установлены памятные доски погибшим в годы войны на Ладоге курсантам военных учебных заведений Ленинграда и работников Севзапречпароходства и др.: местное название - «Ладожский курган»	Ленинградская область, Всеволожский муниципальный район, Рахьинское городское поселение, п.ст. Ладожское Озеро, сооружение 1П (у дома № 47)	Утверждены приказом комитета по культуре Ленинградской области от 27.10.2014 г. № 01-03/14-89	
15	Братское захоронение советских воинов и работников ленинградского	Ленинградская область, Всеволожский муниципальный район,	Утверждены приказом комитета по	Утверждены приказом комитета по

№	Наименование объекта культурного наследия	Местонахождение	Границы территории	Зоны охраны
	завода им. К.Е.Ворошилова, погибших при эвакуации во время Великой Отечественной войны	Рахьинское городское поселение, массив Морье, сооружение 1П	культуре Ленинградской области от 13.10.2014 г. № 01-03/14-79	культуре Ленинградской области от 08.09.2016 г. № 01-03/16-151
16	Памятные места, где в 1941-43 гг., в период блокады Ленинграда, находились причалы водной трассы «Дороги жизни»	Ленинградская область, Всеволожский муниципальный район , ж.д. ст.Ладожское озеро, в 12 км к северо-востоку от р.п.Рахья, в окрестностях станции, на побережье Ладоги, к северу и югу от Осиновецкого маяка, в зонах гаваней Осиновецкая, Каботажная, Гольсмана, Новая и бухты Морье		

1.3 Объекты культурного наследия регионального значения, входящие в мемориальную зону «Дорога жизни» на территории Ленинградской области (в части памятников «Дороги жизни» на участке: Кобона – Дусьево, Кировский район)

№	Наименование объекта культурного наследия	Местонахождение	Границы территории
1	Школа, в которой учился с 1908-1913 гг. Прокофьев Александр Андреевич, советский поэт	Ленинградская область, Кировский район, д. Кобона, ул. Староладожский канал, 2 линия, д. 2	
2	Памятный знак на месте дома, в котором родился и жил 1900 по 1913 гг. Прокофьев Александр Андреевич, советский поэт	Ленинградская область, Кировский муниципальный район, Суховское сельское поселение, дер. Кобона, ул. Новоладожский канал, 4 линия, 9в	
3	Могила Прокофьева Андрея Прокофьевича (1873-1924), отца поэта, активного участника социалистического строительства в первые годы Советской власти	Ленинградская область, Кировский район, д. Кобона, кладбище	
4	Братское захоронение воинов-пограничников, погибших в 1941-1943 гг.	д Ленинградская область, Кировский район, д. Кобона, в 25 км северо-западнее ст.Войбокало, на побережье Ладоги: на гражданском кладбище, на центральном участке кладбища	Утверждены приказом комитета по культуре Ленинградской области от 18.11.2013 г. № 74
5	Братское захоронение советских воинов и ленинградцев, погибших в 1941-1943 гг.	Ленинградская область, Кировский район, д. Кобона, в 25 км северо-	Утверждены приказом комитета по культуре

№	Наименование объекта культурного наследия	Местонахождение	Границы территории
		западнее ст.Войбокало, на побережье Ладоги; на гражданском кладбище, на восточной стороне кладбища	Ленинградской области от 18.11.2013 г. № 73
6	Братские захоронения советских воинов, погибших в 1941-1944 гг.	Ленинградская область, Кировский район, д.Низово, в 2,5 км к востоку от д. Кобона, в центре деревни	Утверждены приказом комитета по культуре Ленинградской области от 16.12.2013 г. № 88
7	Братское захоронение ленинградцев, погибших при эвакуации в 1941-1943 гг.	Ленинградская область, Кировский район, д.Лаврово, в 18 км к северо-западу от ст.Войбокало, на побережье Ладоги, близ гражданского кладбища	Утверждены приказом комитета по культуре Ленинградской области от 18.11.2013 г. № 66
8	Братское захоронение советских воинов, погибших в 1941-1944 гг.	Ленинградская область, Кировский район, д.Лаврово, в 18 км к северо-западу от ст.Войбокало, на побережье Ладоги, близ автодороги Войбокало-Кобона	Утверждены приказом комитета по культуре Ленинградской области от 18.11.2013 г. № 75
9	Памятник-автомашина в честь автомобилистов, работавших на «Дороге жизни», проходившей здесь в 1941-1943 гг. Рядом – место захоронения неизвестного шофера, погибшего в годы войны.	Ленинградская область, Кировский район, д.Дусьево, близ перекрестка дорог Ленинград – Петрозаводск и Войбокало – Кобона	Утверждены приказом комитета по культуре Ленинградской области от 30.09.2013 г. № 56

1.4 Выявленные объекты культурного наследия, входящие в мемориальную зону «Дорога жизни»

№ п/п	Наименование объекта культурного наследия с указанием объектов, входящих в его состав	Местонахождение объекта культурного наследия	Акт органа государственной власти о его постановке на государственную охрану
Участок: Ленинград – Осиновец – Морье – Сосновец, Всеволожский район			
1	Мыза «Елизаветина» (фрагменты старовозрастной растительности)	г.Всеволожск, ул.Приютинская,7	Акт постановки на учет № 4-4 от 06.10.1988
2	Церковь Св. пр. Петра Афонского и св.равноап. кн.Ольги	Ленинградская область, Всеволожский муниципальный район д.Морье	Акт постановки на учет № 4-3 от 30.09.1988
3	Усадьба Ириновка барона Корфа	Ленинградская область, Всеволожский муниципальный район д.Ириновка	Акт постановки на учет № 4-2 от 18.12.1987
5	Селище «Морье»		

Участок: Кобона - Дусьево, Кировский район			
6	Никольская церковь	д.Кобона Суховская волость	Акт постановки на учет № 9-3 от 02.12.1993
7	Караулка	д.Кобона	Акт постановки на учет № 9-8 от 21.04.1999
8	Мост гранитный щитовой северный водоспуск	д.Кобона	Акт постановки на учет № 9-8 от 21.04.1999
9	Новоладожский канал (б. канал Александра 2) - 110 км. общая протяженность	Кировский р-н, Волховский р-н	Акт постановки на учет № 3-9 от 23.04.1992

2. Элементы природного ландшафта:

- рельеф, вдоль автомобильной и железнодорожной дороги направлением Ленинград – Морье;
- лесные массивы, вдоль автомобильной дороги направлением Ленинград – Морье;
- поля и луга, вдоль автомобильной дороги направлением Ленинград – Морье;
- рельеф, вдоль железнодорожной дороги направлением Ленинград – Ладожское Озеро;
- лесные массивы, вдоль железнодорожной дороги направлением Ленинград – Ладожское Озеро;
- поля и луга, вдоль железнодорожной дороги направлением Ленинград – Ладожское Озеро;
- природный рельеф между западным берегом Ладожского озера и автодорогой от бухты Морье до мыса Сосновец;
- природный рельеф мысов Марьин Нос, Сосновец;
- лесные массивы мысов Марьин Нос, Сосновец.
- природный рельеф в усадьбе «Елизаветина», Всеволожск; усадьба Бернгардовка (Христиновка), Всеволожск; усадьба Софиевка, Всеволожск; усадьба Ириновка (Марисельская), деревня Ириновка.
- лесные массивы (парки) в усадьбе «Елизаветина», Всеволожск; усадьба Бернгардовка (Христиновка), Всеволожск; усадьба Софиевка, Всеволожск; усадьба Ириновка (Марисельская), деревня Ириновка; дуб Ирины, деревня Ириновка.
- пойменная территория западного берега Ладожского озера;
- долины, поймы речек, безымянных ручьев, озер, прудов, болот;
- природный рельеф между восточным берегом Ладожского озера и Новоладожского канала от устья реки Лавы (деревня Лаврово) до Кареджской косы (деревня Ледниево).
- пойменная территория восточного берега Ладожского озера;
- пойменная территория Новоладожского канала;
- поименная территория речки Кобона;
- пойменная территория речки Сарья;
- рельеф, вдоль дороги направлением Кобона – Дусьево;

- лесные массивы, вдоль дороги направлением Кобона – Дусьево;
- поля и луга, вдоль дороги направлением Кобона – Дусьево;

3. Фрагменты градостроительной планировки и застройки:

- историческое направление двух дорог «Дороги жизни» - железнодорожную и автомобильную.

- планировка исторических населенных пунктов – город Всеволожск, поселок Романовка, поселок Корнево, деревня Проба, поселок Рахья, поселок Ириновка, деревня Борисова Грива, поселок Вагоново, деревня Коккорево, поселок Ладожское Озеро, деревня Морье – кварталы, стоящие в первой линии от автомобильной «Дороги жизни».

- архитектурно-градостроительные доминанты - мемориал «Цветок жизни», Всеволожск; памятный знак-стела «Балтийские крылья» авиаторам ВВС КБФ, защищавшим Ленинград и «Дорогу жизни» в 1941-1944 гг.; место, где в годы войны находился аэродром, Всеволожск; мемориал в память обороны города в 1941-1944 гг. "Зеленый пояс славы Ленинграда" - "Румболовская Гора"; храм Спаса Нерукотворного образа на «Дороге жизни», Всеволожск; мемориал в память обороны города в 1941-1944 гг. "Зеленый пояс славы Ленинграда" - "Катюша", деревня Корнево; мемориальный комплекс «Разорванное кольцо», деревня Коккорево; комплекс Осиновецкого Маяка, Ладожское озеро.

- историческое направление дороги Кобона – Дусьево, где проходила «Дорога жизни».

- планировка исторических населенных пунктов – деревня Кобона (Набережная улица реки Кобона), деревня Низово, деревня Мостовая, деревня Бор, деревня Верола, деревня Сухое, деревня Выстав, деревня Дусьево - кварталы, стоящие в первой линии от дороги Кобона – Дусьево.

- архитектурно-градостроительные доминанты - Никольская церковь (Церковь Во имя святителя Николая Чудотворца) с колокольней в Кобоне, Никольская церковь (Храм Святителя Николая Чудотворца) в погосте Верола (северо-западная окраина с. Сухое).

4. Визуально-композиционные связи:

Видовые связи между архитектурно-градостроительными доминантами:

- с автомобильной дороги, направлением Ленинград – Морье, на мемориал «Цветок жизни», Всеволожск.

- с автомобильной дороги, направлением Ленинград – Морье, на памятный знак-стела «Балтийские крылья» авиаторам ВВС КБФ, защищавшим Ленинград и «Дорогу жизни» в 1941-1944 гг.

- с автомобильной дороги, направлением Ленинград – Морье, на мемориал в память обороны города в 1941-1944 гг. "Зеленый пояс славы Ленинграда" - "Румболовская Гора".

- с автомобильной дороги, направлением Ленинград – Морье, на храм Спаса Нерукотворного образа на «Дороге жизни», Всеволожск.

- с автомобильной дороги, направлением Ленинград – Морье, на мемориал в память обороны города в 1941-1944 гг. "Зеленый пояс славы Ленинграда" - "Катюша", деревня Корнево.

- с автомобильной дороги, направлением Ленинград – Морье, на мемориальный комплекс «Разорванное кольцо», деревня Коккорево.

- с автомобильной дороги, направлением Ленинград – Морье, на мемориальный комплекс «Разорванное кольцо», деревня Коккорево.

- Никольская церковь (Церковь Во имя святителя Николая Чудотворца) с колокольней в Кобоне - музей «Дороги жизни» в Кобоне.

Видовые и панорамные связи (бассейны видимости) с композиционно активными элементами ландшафта:

- памятник-стела на «Дороге жизни» в Кобоне – Староладожский канал – река Кобона – жилые кварталы деревни Кобона - Никольская церковь (Церковь Во имя святителя Николая Чудотворца) с колокольней в Кобоне - музей «Дороги жизни» в Кобоне.

- Никольская церковь (Церковь Во имя святителя Николая Чудотворца) с колокольней в Кобоне – Ладожское озеро – устье реки Кобона - река Кобона – Староладожский канал - Новоладожский канал – жилые кварталы деревни Кобона.

- историческая дорога Кобона–Дусьево - Никольская церковь (Храм Святителя Николая Чудотворца) в погосте Верола (северо-западная окраина с. Сухое).

- перекресток исторических дорог в Дусьево - монумент «Героям Ладоги» в деревне Дусьево.

ПРИЛОЖЕНИЕ 5. Копия Приказа Комитета по культуре Ленинградской области «Об установлении границы территории объекта культурного наследия регионального значения «Памятные километровые столбы, установленные на обочине ж.д. линии в 39 местах (в пределах Всеволожского района)» № 58 от 30.09.2013 г.

ПРАВИТЕЛЬСТВО ЛЕНИНГРАДСКОЙ ОБЛАСТИ
***
КОМИТЕТ ПО КУЛЬТУРЕ ЛЕНИНГРАДСКОЙ ОБЛАСТИ

ПРИКАЗ

от 30 сентября **2013 года** **№** 58

Об установлении границы территории объекта культурного наследия регионального значения «Памятные километровые столбы, установленные на обочине ж.д. линии в 39 местах (в пределах Всеволожского района)»

В соответствии со статьями 9.2, 33 Федерального закона от 25 июня 2002 г. № 73-ФЗ «Об объектах культурного наследия (памятниках истории и культуры) народов Российской Федерации», а также п. 3.12. Положения о комитете по культуре Ленинградской области, утвержденного постановлением Правительства Ленинградской области от 13 февраля 2008 г. № 20, приказываю:

1. Установить границы территории объекта культурного наследия регионального значения «Памятные километровые столбы, установленные на обочине ж.д. линии в 39 местах (в пределах Всеволожского района)», расположенного по адресу: Всеволожский район, железнодорожная трасса «Дорога жизни», от платформы Ковалёво до ст. Ладожское озеро, поставленного на государственную охрану Решением Леноблисполкома от 16 мая 1988 г. № 189, согласно приложениям 1, 2 на 40 листах.

2. Настоящий приказ вступает в силу со дня его официального опубликования.


3.Контроль за исполнением настоящего приказа возложить на начальника отдела по осуществлению полномочий Ленинградской области в сфере объектов культурного наследия Ю.Б. Ерошевскую.

Председатель
комитета по культуре Н.Г. Кононенко

Приложение 1
к приказу комитета по культуре
Ленинградской области
от 30 сентября 2013 № 58

Граница территории
объекта культурного наследия регионального значения
«Памятные километровые столбы, установленные на обочине ж.д. линии в 39 местах (в пределах Всеволожского района)»

Памятный километровый столб, 8-9 км

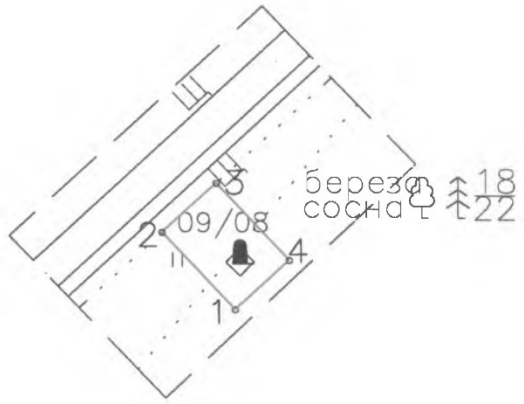

Масштаб 1:1000

Граница территории объекта

1 Поворотная точка границы

Описание территории объекта
«Памятный километровый столб, 8-9 км»

от точки 1 до точки 2 прямо перпендикулярно железной дороге, от точки 2 до точки 3 по прямой вдоль железной дороги, от точки 3 до точки 4 прямо перпендикулярно железной дороге, от точки 4 до точки 1 прямо параллельно железной дороге.

Координаты поворотных точек границы территории объекта
«Памятный километровый столб, 8-9 км»

№ №	Обозначение (номер) характерной точки	Координаты характерных точек во Всемирной геодезической системе координат (WGS-84)		Координаты характерных точек в местной системе координат (МСК)	
		Северной широты	Восточной долготы	X	Y
1.	1	59°05'23,77077	30°04'09,59866	100038,19	127501,56

№ №	Обозначение (номер) характерной точки	Координаты характерных точек во Всемирной геодезической системе координат (WGS-84)		Координаты характерных точек в местной системе координат (МСК)	
		Северной широты	Восточной долготы	X	Y
	2	59°05'23,80298	30°04'09,80533	100041.48	127498.51
	3	59°05'23,83522	30°04'09,93664	100043.57	127500.76
	4	59°05'23,86765	30°04'09,73073	100040.29	127503.81

Памятный километровый столб, 9-10 км



Масштаб 1:1000

Граница территории объекта

1 Поворотная точка границы

Описание территории объекта
«Памятный километровый столб, 9-10 км»

от точки 1 до точки 2 прямо перпендикулярно железной дороге, от точки 2 до точки 3 по прямой вдоль железной дороги, от точки 3 до точки 4 прямо перпендикулярно железной дороге, от точки 4 до точки 1 прямо параллельно железной дороге.

Координаты поворотных точек границы территории объекта
«Памятный километровый столб, 9-10 км»

№ №	Обозначение (номер) характерной точки	Координаты характерных точек во Всемирной геодезической системе координат (WGS-84)		Координаты характерных точек в местной системе координат (МСК)	
		Северной широты	Восточной долготы	X	Y
1.	1	59°05'23,87663	30°04'50,28600	100686.07	128103.88
	2	59°05'23,90883	30°04'50,47007	100689.00	128100.48
	3	59°05'23,94105	30°04'50,61647	100691.33	128102.49
	4	59°05'23,97349	30°04'50,43255	100688.40	128105.89

Памятный километровый столб, 10-11 км



Масштаб 1:1000

Граница территории объекта

1 Поворотная точка границы


Описание территории объекта
«Памятный километровый столб, 10-11 км»

от точки 1 до точки 2 прямо перпендикулярно железной дороге, от точки 2 до точки 3 по прямой вдоль железной дороги, от точки 3 до точки 4 прямо перпендикулярно железной дороге, от точки 4 до точки 1 прямо параллельно железной дороге.

Координаты поворотных точек границы территории объекта
«Памятный километровый столб, 10-11 км»

№ №	Обозначение (номер) характерной точки	Координаты характерных точек во Всемирной геодезической системе координат (WGS-84)		Координаты характерных точек в местной системе координат (МСК)	
		Северной широты	Восточной долготы	X	Y
1.	1	59°05'23,71612	30°05'36,97825	101429.58	128750.58
	2	59°05'23,74832	30°05'37,13973	101432.15	128747.59
	3	59°05'23,78055	30°05'37,26793	101434.19	128749.36
	4	59°05'23,81298	30°05'37,10663	101431.62	128752.34

Памятный километровый столб, 11-12 км

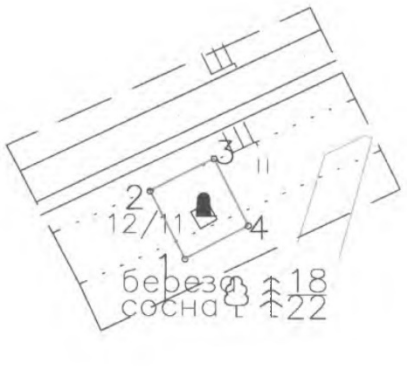

Масштаб 1:1000

Граница территории объекта

1 Поворотная точка границы


Описание территории объекта
«Памятный километровый столб 11-12 км»

от точки 1 до точки 2 прямо перпендикулярно железной дороге, от точки 2 до точки 3 по прямой вдоль железной дороги, от точки 3 до точки 4 прямо перпендикулярно железной дороге, от точки 4 до точки 1 прямо параллельно железной дороге.

Координаты поворотных точек границы территории объекта
«Памятный километровый столб, 11-12 км»

№ №	Обозначение (номер) характерной точки	Координаты характерных точек во Всемирной геодезической системе координат (WGS-84)		Координаты характерных точек в местной системе координат (МСК)	
		Северной широты	Восточной долготы	X	Y
1.	1	59°05'23,81167	30°06'21,00292	102130.60	129466.38
	2	59°05'23,84383	30°06'21,18890	102133.56	129464.89
	3	59°05'23,87608	30°06'21,27630	102134.95	129467.63
	4	59°05'23,90854	30°06'21,09428	102132.05	129469.10

Памятный километровый столб, 12-13 км

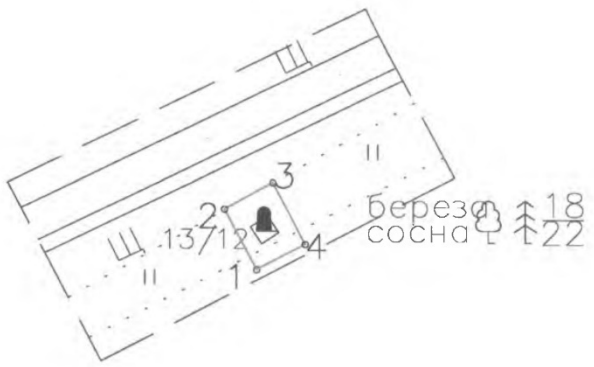

Масштаб 1:1000

Граница территории объекта

1 Поворотная точка границы


Описание территории объекта
«Памятный километровый столб, 12-13 км»

от точки 1 до точки 2 прямо перпендикулярно железной дороге, от точки 2 до точки 3 по прямой вдоль железной дороги, от точки 3 до точки 4 прямо перпендикулярно железной дороге, от точки 4 до точки 1 прямо параллельно железной дороге.

Координаты поворотных точек границы территории объекта
«Памятный километровый столб, 12-13 км»

№ №	Обозначение (номер) характерной точки	Координаты характерных точек во Всемирной геодезической системе координат (WGS-84)		Координаты характерных точек в местной системе координат (МСК)	
		Северной широты	Восточной долготы	X	Y
1.	1	59°05'23,65884	30°06'48,94104	102575.47	130385.18
	2	59°05'23,69102	30°06'49,09877	102577.98	130383.87
	3	59°05'23,72328	30°06'49,16796	102579.08	130385.85
	4	59°05'23,75574	30°06'49,00731	102576.52	130387.17

Памятный километровый столб, 13-14 км

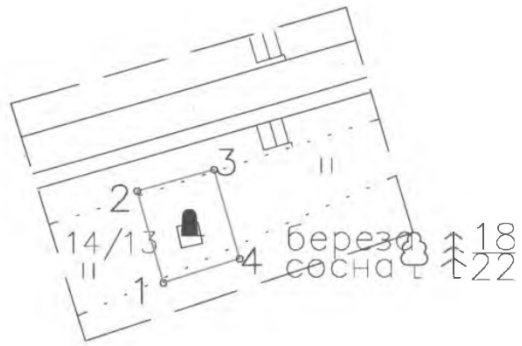

Масштаб 1:1000

Граница территории объекта

1 Поворотная точка границы

Описание территории объекта
«Памятный километровый столб, 13-14 км»

от точки 1 до точки 2 прямо перпендикулярно железной дороге, от точки 2 до точки 3 по прямой вдоль железной дороги, от точки 3 до точки 4 прямо перпендикулярно железной дороге, от точки 4 до точки 1 прямо параллельно железной дороге.

Координаты поворотных точек границы территории объекта
«Памятный километровый столб, 13-14 км»

№ №	Обозначение (номер) характерной точки	Координаты характерных точек во Всемирной геодезической системе координат (WGS-84)		Координаты характерных точек в местной системе координат (МСК)	
		Северной широты	Восточной долготы	X	Y
1.	1	59°05'23,76498	30°07'14,62359	102984.41	131263.11
	2	59°05'23,79709	30°07'14,84663	102987.96	131262.12
	3	59°05'23,63546	30°07'14,89819	102988.79	131265.08
	4	59°05'23,66798	30°07'14,68102	102985.33	131266.05

Памятный километровый столб, 14-15 км



Масштаб 1:1000

Граница территории объекта

1 Поворотная точка границы


Описание территории объекта
«Памятный километровый столб, 14-15 км»:

от точки 1 до точки 2 прямо перпендикулярно железной дороге, от точки 2 до точки 3 по прямой вдоль железной дороги, от точки 3 до точки 4 прямо перпендикулярно железной дороге, от точки 4 до точки 1 прямо параллельно железной дороге.

Координаты поворотных точек границы территории объекта
«Памятный километровый столб, 14-15 км»

№ №	Обозначение (номер) характерной точки	Координаты характерных точек во Всемирной геодезической системе координат (WGS-84)		Координаты характерных точек в местной системе координат (МСК)	
		Северной широты	Восточной долготы	X	Y
1.	1	59°05'23,68998	30°07'25,65711	103160.09	132272.09
	2	59°05'23,72207	30°07'25,89774	103163.92	132271.49
	3	59°05'23,75435	30°07'25,92738	103164.39	132274.53
	4	59°05'23,78689	30°07'25,69514	103160.69	132275.11

Памятный километровый столб, 15-16 км

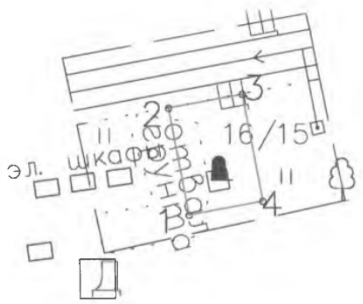

Масштаб 1:1000

Граница территории объекта

1 Поворотная точка границы


Описание территории объекта
«Памятный километровый столб, 15-16 км»:

от точки 1 до точки 2 прямо перпендикулярно железной дороге, от точки 2 до точки 3 по прямой вдоль железной дороги, от точки 3 до точки 4 прямо перпендикулярно железной дороге, от точки 4 до точки 1 прямо параллельно железной дороге.

Координаты поворотных точек границы территории объекта
«Памятный километровый столб, 15-16 км»

№ №	Обозначение (номер) характерной точки	Координаты характерных точек во Всемирной геодезической системе координат (WGS-84)		Координаты характерных точек в местной системе координат (МСК)	
		Северной широты	Восточной долготы	X	Y
1.	1	59°05'23,61620	30°07'35,15826	103311.37	133231.13
	2	59°05'23,64825	30°07'35,43532	103315.78	133230.31
	3	59°05'23,68053	30°07'35,47124	103316.35	133233.33
	4	59°05'23,71312	30°07'35,19442	103311.94	133234.16

Памятный километровый столб, 16-17 км

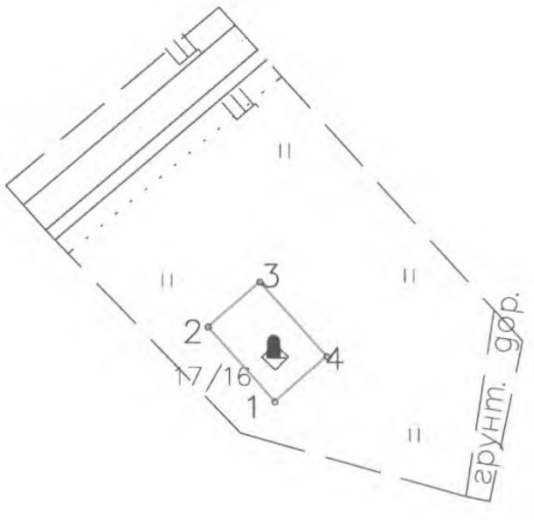

Масштаб 1:1000

Граница территории объекта

1 Поворотная точка границы

Описание территории объекта
«Памятный километровый столб, 16-17 км»:

от точки 1 до точки 2 прямо перпендикулярно железной дороге, от точки 2 до точки 3 по прямой параллельно железной дороге, от точки 3 до точки 4 прямо перпендикулярно железной дороге, от точки 4 до точки 1 прямо параллельно железной дороге.

Координаты поворотных точек границы территории объекта
«Памятный километровый стол, 16-17 км»

№ №	Обозначение (номер) характерной точки	Координаты характерных точек во Всемирной геодезической системе координат (WGS-84)		Координаты характерных точек в местной системе координат (МСК)	
		Северной широты	Восточной долготы	X	Y
1.	1	59°05'23,71752	30°08'03,06452	103755.72	134089.56
	2	59°05'23,74961	30°08'03,27565	103759.08	134086.59
	3	59°05'23,78180	30°08'03,40388	103761.12	134088.89
	4	59°05'23,81433	30°08'03,19301	103757.76	134091.86

Памятный километровый столб, 17-18 км



Масштаб 1:1000

Граница территории объекта

1 Поворотная точка границы

Описание территории объекта
«Памятный километровый столб, 17-18 км»

от точки 1 до точки 2 прямо перпендикулярно железной дороге, от точки 2 до точки 3 по прямой вдоль железной дороги, от точки 3 до точки 4 прямо перпендикулярно железной дороге, от точки 4 до точки 1 прямо параллельно железной дороге.

Координаты поворотных точек границы территории объекта
«Памятный километровый столб, 17-18 км»

	Обозначение (номер) характерной точки	Координаты характерных точек во Всемирной геодезической системе координат (WGS-84)		Координаты характерных точек в местной системе координат (МСК)	
		Северной широты	Восточной долготы	X	Y
1.	1	59°05'23,54168	30°08'46,26682	104443.66	134850.49
	2	59°05'23,57385	30°08'46,39820	104445.75	134848.60
	3	59°05'23,60602	30°08'46,52771	104447.81	134850.89
	4	59°05'23,63849	30°08'46,39660	104445.72	134852.77

12

Памятный километровый столб, 18-19 км



Масштаб 1:1000

Граница территории объекта

1 Поворотная точка границы


Описание территории объекта
«Памятный километровый столб, 18-19 км»

от точки 1 до точки 2 прямо перпендикулярно железной дороге, от точки 2 до точки 3 по прямой вдоль железной дороги, от точки 3 до точки 4 прямо перпендикулярно железной дороге, от точки 4 до точки 1 прямо параллельно железной дороге.

Координаты поворотных точек границы территории объекта
«Памятный километровый столб, 18-19 км»

№ №	Обозначение (номер) характерной точки	Координаты характерных точек во Всемирной геодезической системе координат (WGS-84)		Координаты характерных точек в местной системе координат (МСК)	
		Северной широты	Восточной долготы	X	Y
1.	1	59°05'23,62286	30°09'27,42921	105099.10	135609.94
	2	59°05'23,65501	30°09'27,56877	105101.32	135607.98
	3	59°05'23,68718	30°09'27,69389	105103.31	135610.32
	4	59°05'23,71966	30°09'27,55274	105101.06	135612.22

Памятный километровый столб, 19-20 км

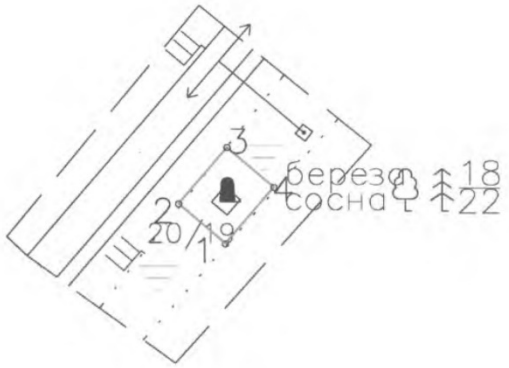

Масштаб 1:1000

Граница территории объекта

1 Поворотная точка границы

Описание территории объекта
«Памятный километровый столб, 19-20 км»


от точки 1 до точки 2 прямо перпендикулярно железной дороге, от точки 2 до точки 3 по прямой вдоль железной дороги, от точки 3 до точки 4 прямо перпендикулярно железной дороге, от точки 4 до точки 1 прямо параллельно железной дороге.

Координаты поворотных точек границы территории объекта
«Памятный километровый столб, 19-20 км»

№ №	Обозначение (номер) характерной точки	Координаты характерных точек во Всемирной геодезической системе координат (WGS-84)		Координаты характерных точек в местной системе координат (МСК)	
		Северной широты	Восточной долготы	X	Y
1.	1	59°05'23,43582	30°10'13,23567	105828.51	136423.19
	2	59°05'23,46800	30°10'13,33882	105830.15	136421.26
	3	59°05'23,50013	30°10'13,48593	105832.49	136423.26
	4	59°05'23,53258	30°10'13,38247	105830.84	136425.19

14

Памятный километровый столб, 20-21 км

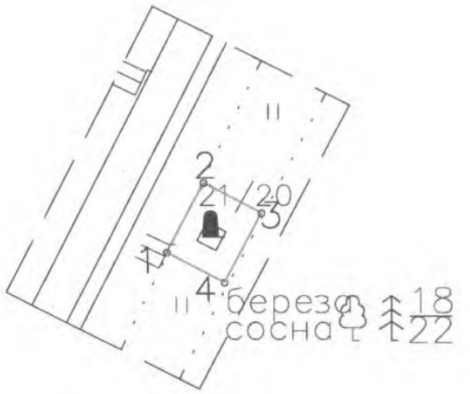

Масштаб 1:1000

Граница территории объекта

1 Поворотная точка границы

Описание территории объекта
«Памятный километровый столб, 20-21 км»


от точки 1 до точки 2 прямо вдоль железной дороги, от точки 2 до точки 3 по прямой перпендикулярно железной дороге, от точки 3 до точки 4 прямо параллельно железной дороге, от точки 4 до точки 1 прямо перпендикулярно железной дороге.

Координаты поворотных точек границы территории объекта
«Памятный километровый столб, 20-21 км»

№ №	Обозначение (номер) характерной точки	Координаты характерных точек во Всемирной геодезической системе координат (WGS-84)		Координаты характерных точек в местной системе координат (МСК)	
		Северной широты	Восточной долготы	X	Y
1.	1	59°05'23,37674	30°10'56,77785	106521.86	136992.84
	2	59°05'23,40882	30°10'56,94884	106524.58	136994.26
	3	59°05'23,44124	30°10'56,87491	106523.40	136996.52
	4	59°05'23,47379	30°10'56,70427	106520.68	136995.08

15

Памятный километровый столб, 21-22 км

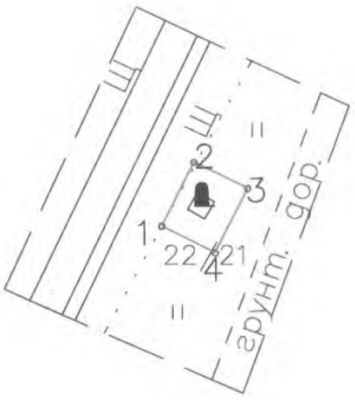

Масштаб 1:1000

Граница территории объекта

1 Поворотная точка границы

Описание территории объекта
«Памятный километровый столб, 21-22 км»

от точки 1 до точки 2 прямо вдоль железной дороги, от точки 2 до точки 3 по прямой перпендикулярно железной дороге, от точки 3 до точки 4 прямо параллельно железной дороге, от точки 4 до точки 1 прямо перпендикулярно железной дороге.

Координаты поворотных точек границы территории объекта
«Памятный километровый столб, 21-22 км»

№ №	Обозначение (номер) характерной точки	Координаты характерных точек во Всемирной геодезической системе координат (WGS-84)		Координаты характерных точек в местной системе координат (МСК)	
		Северной широты	Восточной долготы	X	Y
1.	1	59°05'23,42352	30°11'53,12959	107419.18	137424.43
	2	59°05'23,45558	30°11'53,30248	107421.93	137425.80
	3	59°05'23,48800	30°11'53,23171	107420.80	137428.08
	4	59°05'23,52058	30°11'53,05919	107418.05	137426.70

16

Памятный километровый столб, 22-23 км



Масштаб 1:1000

Граница территории объекта

1 Поворотная точка границы

Описание территории объекта
«Памятный километровый столб, 22-23 км»


от точки 1 до точки 2 прямо вдоль железной дороги, от точки 2 до точки 3 по прямой перпендикулярно железной дороге, от точки 3 до точки 4 прямо параллельно железной дороге, от точки 4 до точки 1 прямо перпендикулярно железной дороге.

Координаты поворотных точек границы территории объекта
«Памятный километровый столб, 22-23 км»

№ №	Обозначение (номер) характерной точки	Координаты характерных точек во Всемирной геодезической системе координат (WGS-84)		Координаты характерных точек в местной системе координат (МСК)	
		Северной широты	Восточной долготы	X	Y
1.	1	59°05'23,19862	30°12'53,33542	108377.90	137718.54
	2	59°05'23,23064	30°12'53,51585	108380.77	137719.26
	3	59°05'23,26304	30°12'53,46142	108379.90	137723.09
	4	59°05'23,29566	30°12'53,28014	108377.01	137722.43

17

Памятный километровый столб, 23-24 км

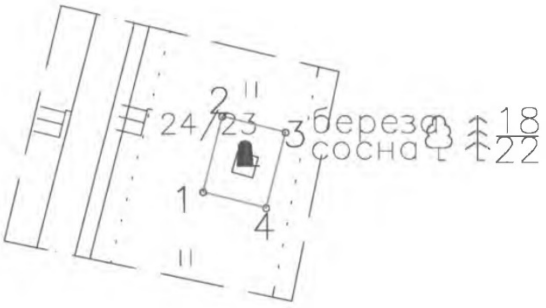

Масштаб 1:1000

Граница территории объекта

1 Поворотная точка границы

Описание территории объекта
«Памятный километровый столб, 23-24 км»:


от точки 1 до точки 2 прямо вдоль железной дороги, от точки 2 до точки 3 по прямой перпендикулярно железной дороге, от точки 3 до точки 4 прямо параллельно железной дороге, от точки 4 до точки 1 прямо перпендикулярно железной дороге.

Координаты поворотных точек границы территории объекта
«Памятный километровый столб, 23-24 км»

№ №	Обозначение (номер) характерной точки	Координаты характерных точек во Всемирной геодезической системе координат (WGS-84)		Координаты характерных точек в местной системе координат (МСК)	
		Северной широты	Восточной долготы	X	Y
1.	1	59°05'23,22233	30°13'54,75030	109355.85	137964.06
	2	59°05'23,25431	30°13'54,93828	109358.84	137964.80
	3	59°05'23,28670	30°13'54,89957	109358.22	137967.27
	4	59°05'23,31935	30°13'54,71264	109355.24	137966.52

18

Памятный километровый столб, 24-25 км

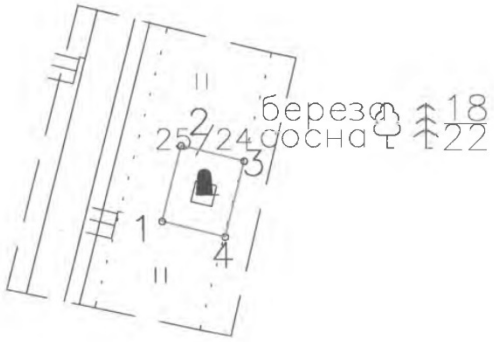

Масштаб 1:1000

Граница территории объекта

1 Поворотная точка границы

Описание территории объекта
«Памятный километровый столб, 24-25 км»:


от точки 1 до точки 2 прямо вдоль железной дороги, от точки 2 до точки 3 по прямой перпендикулярно железной дороге, от точки 3 до точки 4 прямо параллельно железной дороге, от точки 4 до точки 1 прямо перпендикулярно железной дороге.

Координаты поворотных точек границы территории объекта
«Памятный километровый столб, 24-25 км»

№ №	Обозначение (номер) характерной точки	Координаты характерных точек во Всемирной геодезической системе координат (WGS-84)		Координаты характерных точек в местной системе координат (МСК)	
		Северной широты	Восточной долготы	X	Y
1.	1	59°05'22,98074	30°14'55,48319	110322.97	138206.96
	2	59°05'23,01270	30°14'55,67120	110325.96	138207.71
	3	59°05'23,04509	30°14'55,63250	110325.34	138210.17
	4	59°05'23,07777	30°14'55,44559	110322.36	138209.42

19

Памятный километровый столб, 25-26 км

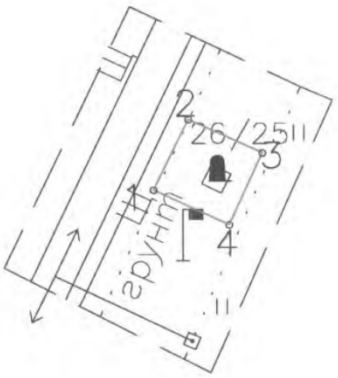

Масштаб 1:1000

Граница территории объекта

1 Поворотная точка границы


Описание территории объекта
«Памятный километровый столб, 25-26 км»

от точки 1 до точки 2 прямо вдоль железной дороги, от точки 2 до точки 3 по прямой перпендикулярно железной дороге, от точки 3 до точки 4 прямо параллельно железной дороге, от точки 4 до точки 1 прямо перпендикулярно железной дороге.

Координаты поворотных точек границы территории объекта
«Памятный километровый столб, 25-26 км»

№ №	Обозначение (номер) характерной точки	Координаты характерных точек во Всемирной геодезической системе координат (WGS-84)		Координаты характерных точек в местной системе координат (МСК)	
		Северной широты	Восточной долготы	X	Y
1.	1	59°05'22,98962	30°15'56,30262	111291.44	138460.93
	2	59°05'23,02158	30°15'56,47619	111294.20	138462.28
	3	59°05'23,05406	30°15'56,39544	111292.91	138465.11
	4	59°05'23,08674	30°15'56,21922	111290.10	138463.84

Памятный километровый столб, 26-27 км

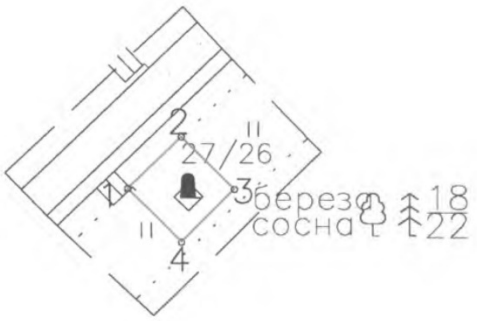

Масштаб 1:1000

Граница территории объекта

1 Поворотная точка границы

Описание территории объекта
«Памятный километровый столб, 26-27 км»:

от точки 1 до точки 2 прямо вдоль железной дороги, от точки 2 до точки 3 по прямой перпендикулярно железной дороге, от точки 3 до точки 4 прямо параллельно железной дороге, от точки 4 до точки 1 прямо перпендикулярно железной дороге.

Координаты поворотных точек границы территории объекта
«Памятный километровый столб, 26-27 км»

№ №	Обозначение (номер) характерной точки	Координаты характерных точек во Всемирной геодезической системе координат (WGS-84)		Координаты характерных точек в местной системе координат (МСК)	
		Северной широты	Восточной долготы	X	Y
1.	1	59°05'22,76615	30°16'41,31230	112008.18	139151.32
	2	59°05'22,79818	30°16'41,44758	112010.33	139153.52
	3	59°05'22,83079	30°16'41,31095	112008.15	139155.71
	4	59°05'22,86340	30°16'41,17430	112005.97	139153.54

21

Памятный километровый столб, 27-28 км



Масштаб 1:1000

Граница территории объекта

1 Поворотная точка границы

Описание территории объекта
«Памятный километровый столб, 27-28 км»:

от точки 1 до точки 2 прямо перпендикулярно железной дороге, от точки 2 до точки 3 по прямой вдоль железной дороги, от точки 3 до точки 4 прямо перпендикулярно железной дороге, от точки 4 до точки 1 прямо параллельно железной дороге.

Координаты поворотных точек границы территории объекта
«Памятный километровый столб, 27-28 км»

№ №	Обозначение (номер) характерной точки	Координаты характерных точек во Всемирной геодезической системе координат (WGS-84)		Координаты характерных точек в местной системе координат (МСК)	
		Северной широты	Восточной долготы	X	Y
1.	1	59°05'22,82600	30°17'13,22512	112516.33	139967.07
	2	59°05'22,85795	30°17'13,39181	112518.98	139967.47
	3	59°05'22,89032	30°17'13,36884	112518.61	139969.98
	4	59°05'22,92300	30°17'13,20395	112515.98	139969.58

Памятный километровый столб, 28-29 км



Масштаб 1:1000

Граница территории объекта

1 Поворотная точка границы

Описание территории объекта
«Памятный километровый столб, 28-29 км»:


от точки 1 до точки 2 прямо перпендикулярно железной дороге, от точки 2 до точки 3 по прямой вдоль железной дороги, от точки 3 до точки 4 прямо перпендикулярно железной дороге, от точки 4 до точки 1 прямо параллельно железной дороге.

Координаты поворотных точек границы территории объекта
«Памятный километровый столб, 28-29 км»

№ №	Обозначение (номер) характерной точки	Координаты характерных точек во Всемирной геодезической системе координат (WGS-84)		Координаты характерных точек в местной системе координат (МСК)	
		Северной широты	Восточной долготы	X	Y
1.	1	59°05'22,73736	30°16'54,66714	112220.81	140913.42
	2	59°05'22,76921	30°16'54,88595	112224.29	140914.57
	3	59°05'22,80164	30°16'54,83409	112223.46	140916.97
	4	59°05'22,83442	30°16'54,61708	112220.00	140915.82

23

Памятный километровый столб, 29-30 км

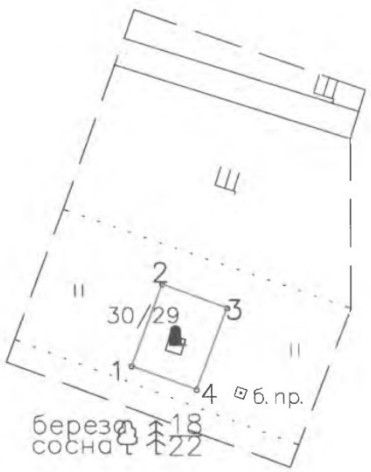

Масштаб 1:1000

Граница территории объекта

1 Поворотная точка границы


Описание территории объекта
«Памятный километровый столб, 29-30 км»

от точки 1 до точки 2 прямо перпендикулярно железной дороге, от точки 2 до точки 3 по прямой параллельно железной дороге, от точки 3 до точки 4 прямо перпендикулярно железной дороге, от точки 4 до точки 1 прямо параллельно железной дороге.

Координаты поворотных точек границы территории объекта
«Памятный километровый столб, 29-30 км»

№ №	Обозначение (номер) характерной точки	Координаты характерных точек во Всемирной геодезической системе координат (WGS-84)		Координаты характерных точек в местной системе координат (МСК)	
		Северной широты	Восточной долготы	X	Y
1.	1	59°05'22,90907	30°16'34,91434	111906.23	141859.86
	2	59°05'22,94081	30°16'35,18400	111910.52	141861.46
	3	59°05'22,97329	30°16'35,10577	111909.27	141864.83
	4	59°05'23,00618	30°16'34,83600	111904.97	141863.23

Памятный километровый столб, 30-31 км

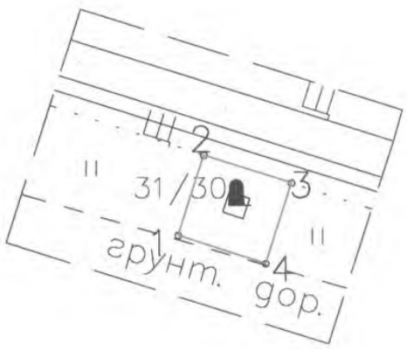

Масштаб 1:1000

Граница территории объекта

1 Поворотная точка границы

Описание территории объекта
«Памятный километровый столб, 30-31 км»


от точки 1 до точки 2 прямо перпендикулярно железной дороге, от точки 2 до точки 3 по прямой вдоль железной дороги, от точки 3 до точки 4 прямо перпендикулярно железной дороге, от точки 4 до точки 1 прямо параллельно железной дороге.

Координаты поворотных точек границы территории объекта
«Памятный километровый столб, 30-31 км»

№ №	Обозначение (номер) характерной точки	Координаты характерных точек во Всемирной геодезической системе координат (WGS-84)		Координаты характерных точек в местной системе координат (МСК)	
		Северной широты	Восточной долготы	X	Y
1.	1	59°05'22,81919	30°16'16,22012	111608.54	142824.43
	2	59°05'22,85109	30°16'16,41756	111611.68	142825.43
	3	59°05'22,88355	30°16'16,35000	111610.60	142828.86
	4	59°05'22,91628	30°16'16,15181	111607.44	142827.85

25

Памятный километровый столб, 31-32 км

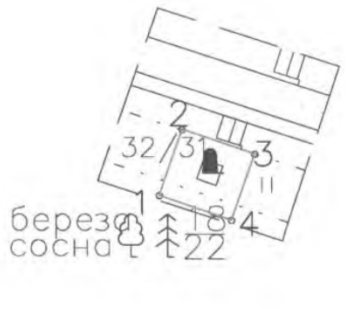

Масштаб 1:1000

Граница территории объекта

1 Поворотная точка границы


Описание территории объекта
«Памятный километровый столб, 31-32 км»

от точки 1 до точки 2 прямо перпендикулярно железной дороге, от точки 2 до точки 3 по прямой вдоль железной дороги, от точки 3 до точки 4 прямо перпендикулярно железной дороге, от точки 4 до точки 1 прямо параллельно железной дороге.

Координаты поворотных точек границы территории объекта
«Памятный километровый столб, 31-32 км»

№ №	Обозначение (номер) характерной точки	Координаты характерных точек во Всемирной геодезической системе координат (WGS-84)		Координаты характерных точек в местной системе координат (МСК)	
		Северной широты	Восточной долготы	X	Y
1.	1	59°05'22,98743	30°15'57,36526	111308.26	143770.98
	2	59°05'23,01940	30°15'57,53569	111310.97	143771.91
	3	59°05'23,05184	30°15'57,47252	111309.96	143774.87
	4	59°05'23,08451	30°15'57,30196	111307.24	143773.93

Памятный километровый столб, 32-33 км

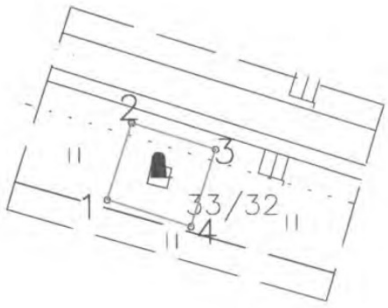

Масштаб 1:1000

Граница территории объекта

1 Поворотная точка границы

Описание территории объекта
«Памятный километровый столб, 32-33 км»

от точки 1 до точки 2 прямо перпендикулярно железной дороге, от точки 2 до точки 3 по прямой вдоль железной дороги, от точки 3 до точки 4 прямо перпендикулярно железной дороге, от точки 4 до точки 1 прямо параллельно железной дороге.

Координаты поворотных точек границы территории объекта
«Памятный километровый столб, 32-33 км»

№ №	Обозначение (номер) характерной точки	Координаты характерных точек во Всемирной геодезической системе координат (WGS-84)		Координаты характерных точек в местной системе координат (МСК)	
		Северной широты	Восточной долготы	X	Y
1.	1	59°05'22,89652	30°15'38,43680	111006.84	144722.93
	2	59°05'22,92844	30°15'38,63486	111009.99	144723.93
	3	59°05'22,96089	30°15'38,56666	111008.90	144727.36
	4	59°05'22,99361	30°15'38,36909	111005.75	144726.35

Памятный километровый столб, 33-34 км



Масштаб 1:1000

Граница территории объекта

1 Поворотная точка границы

Описание территории объекта
«Памятный километровый столб, 33-34 км»

от точки 1 до точки 2 прямо вдоль железной дороги, от точки 2 до точки 3 по прямой перпендикулярно железной дороге, от точки 3 до точки 4 прямо параллельно железной дороге, от точки 4 до точки 1 прямо перпендикулярно железной дороге.

Координаты поворотных точек границы территории объекта
«Памятный километровый столб, 33-34 км»

№ №	Обозначение (номер) характерной точки	Координаты характерных точек во Всемирной геодезической системе координат (WGS-84)		Координаты характерных точек в местной системе координат (МСК)	
		Северной широты	Восточной долготы	X	Y
1.	1	59°05'22,98369	30°15'59,18859	111337.26	145590.99
	2	59°05'23,01573	30°15'59,32511	111339.43	145593.48
	3	59°05'23,04839	30°15'59,15456	111336.71	145595.84
	4	59°05'23,08099	30°15'59,01853	111334.54	145593.33

28

Памятный километровый столб, 34-35 км



Масштаб 1:1000

Граница территории объекта

1 Поворотная точка границы

Описание территории объекта
«Памятный километровый столб, 34-35 км»


от точки 1 до точки 2 прямо перпендикулярно железной дороге, от точки 2 до точки 3 по прямой вдоль железной дороги, от точки 3 до точки 4 прямо перпендикулярно железной дороге, от точки 4 до точки 1 прямо параллельно железной дороге.

Координаты поворотных точек границы территории объекта
«Памятный километровый столб, 34-35 км»

№ №	Обозначение (номер) характерной точки	Координаты характерных точек во Всемирной геодезической системе координат (WGS-84)		Координаты характерных точек в местной системе координат (МСК)	
		Северной широты	Восточной долготы	X	Y
1.	1	59°05'22,78626	30°16'31,86676	111857.63	146395.75
	2	59°05'22,81822	30°16'32,03657	111860.33	146395.24
	3	59°05'22,85044	30°16'32,07891	111861.00	146398.78
	4	59°05'22,88312	30°16'31,91087	111858.32	146399.27

29

Памятный километровый столб, 35-36 км

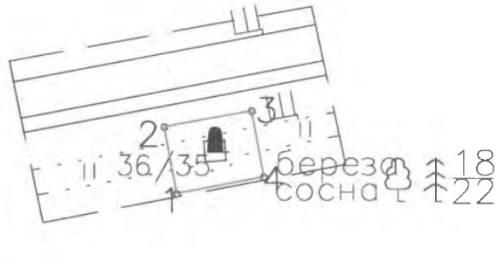

Масштаб 1:1000

Граница территории объекта

1 Поворотная точка границы

Описание территории объекта
«Памятный километровый столб, 35-36 км»:

от точки 1 до точки 2 прямо перпендикулярно железной дороге, от точки 2 до точки 3 по прямой вдоль железной дороги, от точки 3 до точки 4 прямо перпендикулярно железной дороге, от точки 4 до точки 1 прямо параллельно железной дороге.

Координаты поворотных точек границы территории объекта
«Памятный километровый столб, 35-36 км»

№ №	Обозначение (номер) характерной точки	Координаты характерных точек во Всемирной геодезической системе координат (WGS-84)		Координаты характерных точек в местной системе координат (МСК)	
		Северной широты	Восточной долготы	X	Y
1.	1	59°05'22,89126	30°16'43,24483	112038.78	147375.35
	2	59°05'22,92321	30°16'43,41465	112041.48	147374.85
	3	59°05'22,95544	30°16'43,45699	112042.15	147378.38
	4	59°05'22,98811	30°16'43,28895	112039.47	147378.88

30

Памятный километровый столб, 36-37 км



Масштаб 1:1000

Граница территории объекта

1 Поворотная точка границы

Описание территории объекта
«Памятный километровый столб, 36-37 км»

от точки 1 до точки 2 прямо перпендикулярно железной дороге, от точки 2 до точки 3 по прямой вдоль железной дороги, от точки 3 до точки 4 прямо перпендикулярно железной дороге, от точки 4 до точки 1 прямо параллельно железной дороге.

Координаты поворотных точек границы территории объекта
«Памятный километровый столб, 36-37 км»

№ №	Обозначение (номер) характерной точки	Координаты характерных точек во Всемирной геодезической системе координат (WGS-84)		Координаты характерных точек в местной системе координат (МСК)	
		Северной широты	Восточной долготы	X	Y
1.	1	59°05'22,73676	30°16'54,93795	112224.98	148362.33
	2	59°05'22,76871	30°16'55,10776	112227.68	148361.82
	3	59°05'22,80093	30°16'55,14948	112228.34	148365.36
	4	59°05'22,83361	30°16'54,98207	112225.67	148365.85

Памятный километровый столб, 37-38 км



Масштаб 1:1000

Граница территории объекта

1 Поворотная точка границы

Описание территории объекта
«Памятный километровый столб, 37-38 км»

от точки 1 до точки 2 прямо перпендикулярно железной дороге, от точки 2 до точки 3 по прямой вдоль железной дороги, от точки 3 до точки 4 прямо перпендикулярно железной дороге, от точки 4 до точки 1 прямо параллельно железной дороге.

Координаты поворотных точек границы территории объекта
«Памятный километровый столб, 37-38 км»

№ №	Обозначение (номер) характерной точки	Координаты характерных точек во Всемирной геодезической системе координат (WGS-84)		Координаты характерных точек в местной системе координат (МСК)	
		Северной широты	Восточной долготы	X	Y
1.	1	59°05'22,84059	30°17'06,59045	112410.50	149338.08
	2	59°05'22,87253	30°17'06,76028	112413.20	149337.57
	3	59°05'22,90476	30°17'06,80199	112413.86	149341.11
	4	59°05'22,93744	30°17'06,63459	112411.19	149341.60

Памятный километровый столб, 38-39 км



Масштаб 1:1000

Граница территории объекта

1 Поворотная точка границы

Описание территории объекта
«Памятный километровый столб, 38-39 км»


от точки 1 до точки 2 прямо перпендикулярно железной дороге, от точки 2 до точки 3 по прямой вдоль железной дороги, от точки 3 до точки 4 прямо перпендикулярно железной дороге, от точки 4 до точки 1 прямо параллельно железной дороге.

Координаты поворотных точек границы территории объекта
«Памятный километровый столб, 38-39 км»

№ №	Обозначение (номер) характерной точки	Координаты характерных точек во Всемирной геодезической системе координат (WGS-84)		Координаты характерных точек в местной системе координат (МСК)	
		Северной широты	Восточной долготы	X	Y
1.	1	59°05'22,69431	30°17'14,30903	112533.41	150307.87
	2	59°05'22,72626	30°17'14,47823	112536.10	150308.47
	3	59°05'22,75868	30°17'14,42952	112535.32	150311.98
	4	59°05'22,79137	30°17'14,26275	112532.66	150311.38

33

Памятный километровый столб, 39-40 км

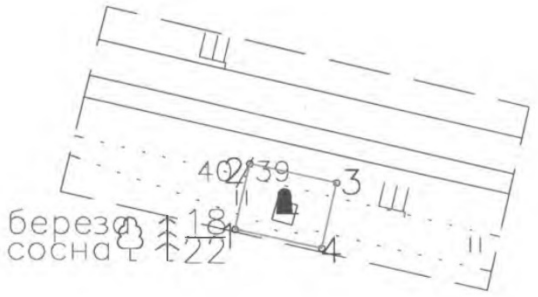

Масштаб 1:1000

Граница территории объекта

1 Поворотная точка границы


Описание территории объекта
«Памятный километровый столб, 39-40 км»

от точки 1 до точки 2 прямо перпендикулярно железной дороге, от точки 2 до точки 3 по прямой вдоль железной дороги, от точки 3 до точки 4 прямо перпендикулярно железной дороге, от точки 4 до точки 1 прямо параллельно железной дороге.

Координаты поворотных точек границы территории объекта
«Памятный километровый столб, 39-40 км»

№ №	Обозначение (номер) характерной точки	Координаты характерных точек во Всемирной геодезической системе координат (WGS-84)		Координаты характерных точек в местной системе координат (МСК)	
		Северной широты	Восточной долготы	X	Y
1.	1	59°05'22,85497	30°17'00,01532	112305.76	151278.73
	2	59°05'22,88692	30°17'00,18388	112308.44	151279.33
	3	59°05'22,91934	30°17'00,13517	112307.66	151282.84
	4	59°05'22,95202	30°16'59,96902	112305.01	151282.24

Памятный километровый столб, 40-41 км

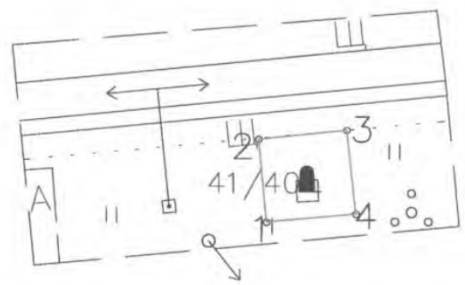

Масштаб 1:1000

Граница территории объекта

1 Поворотная точка границы


Описание территории объекта
«Памятный километровый столб, 40-41 км»

от точки 1 до точки 2 прямо перпендикулярно железной дороге, от точки 2 до точки 3 по прямой вдоль железной дороги, от точки 3 до точки 4 прямо перпендикулярно железной дороге, от точки 4 до точки 1 прямо параллельно железной дороге.

Координаты поворотных точек границы территории объекта
«Памятный километровый столб, 40-41 км»

№ №	Обозначение (номер) характерной точки	Координаты характерных точек во Всемирной геодезической системе координат (WGS-84)		Координаты характерных точек в местной системе координат (МСК)	
		Северной широты	Восточной долготы	X	Y
1.	1	59°05'22,75207	30°16'47,85148	112112.06	152272.13
	2	59°05'22,78394	30°16'48,05835	112115.35	152271.83
	3	59°05'22,81621	30°16'48,08123	112115.71	152275.28
	4	59°05'22,84898	30°16'47,87237	112112.38	152275.63

Памятный километровый столб, 41-42 км

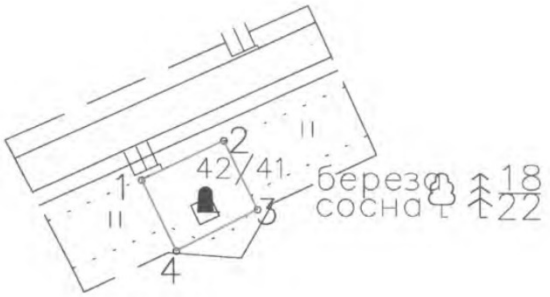

Масштаб 1:1000

Граница территории объекта

1 Поворотная точка границы


Описание территории объекта
«Памятный километровый столб, 41-42 км»

от точки 1 до точки 2 прямо вдоль железной дороги, от точки 2 до точки 3 по прямой перпендикулярно железной дороге, от точки 3 до точки 4 прямо параллельно железной дороге, от точки 4 до точки 1 прямо перпендикулярно железной дороге.

Координаты поворотных точек границы территории объекта
«Памятный километровый столб, 41-42 км»

№ №	Обозначение (номер) характерной точки	Координаты характерных точек во Всемирной геодезической системе координат (WGS-84)		Координаты характерных точек в местной системе координат (МСК)	
		Северной широты	Восточной долготы	X	Y
1.	1	59°05'22,83998	30°17'06,86447	112414.79	153195.32
	2	59°05'22,87208	30°17'06,96271	112416.35	153198.56
	3	59°05'22,90478	30°17'06,79029	112413.60	153199.88
	4	59°05'22,93732	30°17'06,68819	112411.97	153196.68

Памятный километровый столб, 42-43 км

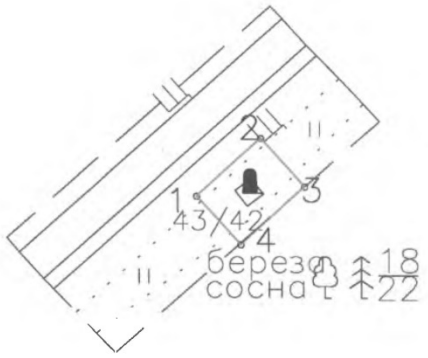

Масштаб 1:1000

Граница территории объекта

1 Поворотная точка границы


Описание территории объекта
«Памятный километровый столб, 42-43 км»

от точки 1 до точки 2 прямо вдоль железной дороги, от точки 2 до точки 3 по прямой перпендикулярно железной дороге, от точки 3 до точки 4 прямо параллельно железной дороге, от точки 4 до точки 1 прямо перпендикулярно железной дороге.

Координаты поворотных точек границы территории объекта
«Памятный километровый столб, 42-43 км»

№ №	Обозначение (номер) характерной точки	Координаты характерных точек во Всемирной геодезической системе координат (WGS-84)		Координаты характерных точек в местной системе координат (МСК)	
		Северной широты	Восточной долготы	X	Y
1.	1	59°05'22,64046	30°17'38,37577	112916.58	154057.74
	2	59°05'22,67243	30°17'38,52739	112918.99	154060.41
	3	59°05'22,70503	30°17'38,40082	112916.97	154062.23
	4	59°05'22,73770	30°17'38,24849	112914.54	154059.58

Памятный километровый столб, 43-44 км

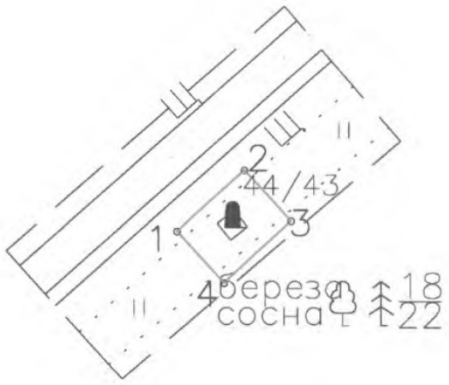

Масштаб 1:1000

Граница территории объекта

1 Поворотная точка границы


Описание территории объекта
«Памятный километровый столб, 43-44 км»:

от точки 1 до точки 2 прямо вдоль железной дороги, от точки 2 до точки 3 по прямой перпендикулярно железной дороге, от точки 3 до точки 4 прямо параллельно железной дороге, от точки 4 до точки 1 прямо перпендикулярно железной дороге.

Координаты поворотных точек границы территории объекта
«Памятный километровый столб, 43-44 км»

№ №	Обозначение (номер) характерной точки	Координаты характерных точек во Всемирной геодезической системе координат (WGS-84)		Координаты характерных точек в местной системе координат (МСК)	
		Северной широты	Восточной долготы	X	Y
1.	1	59°05'22,67320	30°18'20,19797	113582.53	154800.38
	2	59°05'22,70516	30°18'20,35085	113584.96	154803.04
	3	59°05'22,73778	30°18'20,22429	113582.94	154804.87
	4	59°05'22,77045	30°18'20,07135	113580.50	154802.24

Памятный километровый столб, 44-45 км

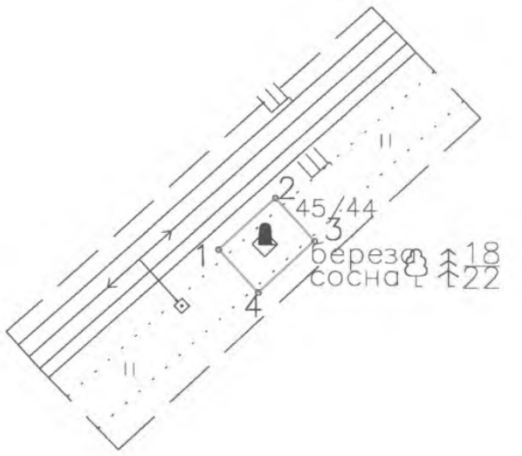

Масштаб 1:1000

Граница территории объекта

1 Поворотная точка границы


Описание территории объекта
«Памятный километровый столб, 44-45 км»:

от точки 1 до точки 2 прямо вдоль железной дороги, от точки 2 до точки 3 по прямой перпендикулярно железной дороге, от точки 3 до точки 4 прямо параллельно железной дороге, от точки 4 до точки 1 прямо перпендикулярно железной дороге.

Координаты поворотных точек границы территории объекта
«Памятный километровый столб, 44-45 км»

№ №	Обозначение (номер) характерной точки	Координаты характерных точек во Всемирной геодезической системе координат (WGS-84)		Координаты характерных точек в местной системе координат (МСК)	
		Северной широты	Восточной долготы	X	Y
1.	1	59°05'22,44353	30°19'02,07808	114249.44	155544.37
	2	59°05'22,47547	30°19'02,23097	114251.87	155547.03
	3	59°05'22,50810	30°19'02,10442	114249.85	155548.86
	4	59°05'22,54079	30°19'01,95149	114247.41	155546.23

Памятный километровый столб, 45-46 км

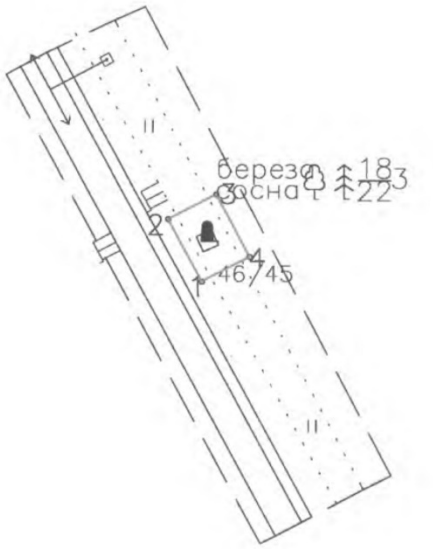

Масштаб 1:1000

Граница территории объекта

1 Поворотная точка границы


Описание территории объекта
«Памятный километровый столб, 45-46 км»:

от точки 1 до точки 2 прямо вдоль железной дороги, от точки 2 до точки 3 по прямой перпендикулярно железной дороге, от точки 3 до точки 4 прямо параллельно железной дороге, от точки 4 до точки 1 прямо перпендикулярно железной дороге.

Координаты поворотных точек границы территории объекта
«Памятный километровый столб, 45-46 км»

№ №	Обозначение (номер) характерной точки	Координаты характерных точек во Всемирной геодезической системе координат (WGS-84)		Координаты характерных точек в местной системе координат (МСК)	
		Северной широты	Восточной долготы	X	Y
1.	1	59°05'22,43252	30°19'58,13634	115142.10	155713.79
	2	59°05'22,46433	30°19'58,33509	115145.26	155712.10
	3	59°05'22,49644	30°19'58,41578	115146.54	155714.53
	4	59°05'22,52927	30°19'58,21640	115143.36	155716.21

Памятный километровый столб, 46-47 км

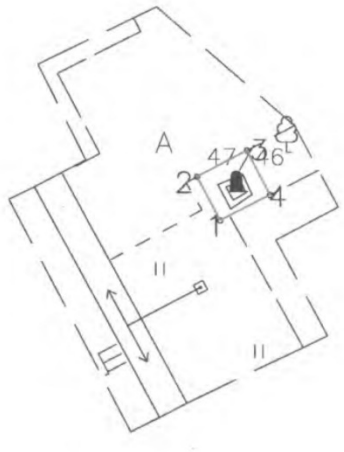

Масштаб 1:1000

Граница территории объекта

1 Поворотная точка границы

Описание территории объекта
«Памятный километровый столб, 46-47 км»


от точки 1 до точки 2 прямо параллельно железной дороге, от точки 2 до точки 3 по прямой перпендикулярно железной дороге, от точки 3 до точки 4 прямо параллельно железной дороге, от точки 4 до точки 1 прямо перпендикулярно железной дороге.

Координаты поворотных точек границы территории объекта
«Памятный километровый столб, 46-47 км»

№ №	Обозначение (номер) характерной точки	Координаты характерных точек во Всемирной геодезической системе координат (WGS-84)		Координаты характерных точек в местной системе координат (МСК)	
		Северной широты	Восточной долготы	X	Y
1.	1	59°05'22,18256	30°20'44,34781	115878.01	155329.79
	2	59°05'22,21452	30°20'44,48315	115880.16	155328.66
	3	59°05'22,24662	30°20'44,56448	115881.45	155331.09
	4	59°05'22,27930	30°20'44,42728	115879.26	155332.21

Приложение 2
к приказу комитета по культуре
Ленинградской области
от 26 сентября 2013 № 58

Ситуационный план объекта культурного наследия регионального значения Памятные километровые столбы, установленные на обочине ж.д. линии в 39 местах (в пределах Всеволожского района)

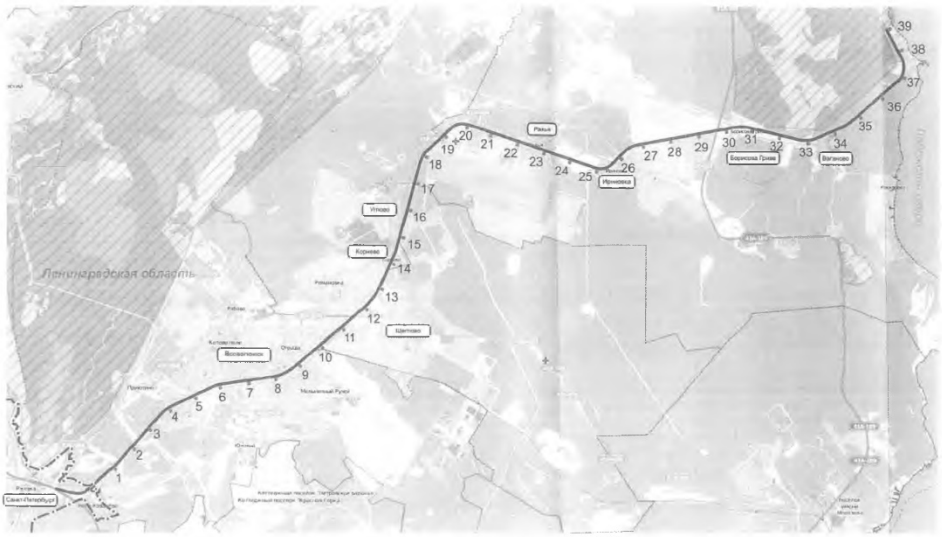

масштаб 1:100 000

Условные обозначения

- границы территории объектов культурного наследия «Памятные километровые столбы, установленные на обочине ж.д. линии в 39 местах (в пределах Всеволожского района)»
- железнодорожная трасса «Дорога жизни»
- границы Санкт-Петербурга
- Санкт-Петербург — названия населенных пунктов

Экспликация объектов

Номер на плане	Наименование
1	Памятный столб 8,9-й км
2	Памятный столб 9,10-й км
3	Памятный столб 10,11-й км
4	Памятный столб 11,12-й км
5	Памятный столб 12,13-й км
6	Памятный столб 13,14-й км
7	Памятный столб 14,15-й км
8	Памятный столб 15,16-й км
9	Памятный столб 16,17-й км
10	Памятный столб 17,18-й км
11	Памятный столб 18,19-й км
12	Памятный столб 19,20-й км
13	Памятный столб 20,21-й км
14	Памятный столб 21,22-й км
15	Памятный столб 22,23-й км
16	Памятный столб 23,24-й км
17	Памятный столб 24,25-й км
18	Памятный столб 25,26-й км
19	Памятный столб 26,27-й км
20	Памятный столб 27,28-й км
21	Памятный столб 28,29-й км
22	Памятный столб 29,30-й км
23	Памятный столб 30,31-й км
24	Памятный столб 31,32-й км
25	Памятный столб 32,33-й км
26	Памятный столб 33,34-й км
27	Памятный столб 34,35-й км
28	Памятный столб 35,36-й км
29	Памятный столб 36,37-й км
30	Памятный столб 37,38-й км
31	Памятный столб 38,39-й км
32	Памятный столб 39,40-й км
33	Памятный столб 40,41-й км
34	Памятный столб 41,42-й км
35	Памятный столб 42,43-й км
36	Памятный столб 43,44-й км
37	Памятный столб 44,45-й км
38	Памятный столб 45,46-й км
39	Памятный столб 46,47-й км

ПРИЛОЖЕНИЕ 6. Копия Приказа Комитета по культуре Ленинградской области «Об установлении границы территории объекта культурного наследия федерального значения «Ансамбль «Зеленый пояс Славы Ленинграда. Памятные километровые столбы на Дороге жизни» № 78 от 26.11.2013 г.

ПРАВИТЕЛЬСТВО ЛЕНИНГРАДСКОЙ ОБЛАСТИ
***
КОМИТЕТ ПО КУЛЬТУРЕ ЛЕНИНГРАДСКОЙ ОБЛАСТИ

ПРИКАЗ

от 26 ноября **2013 года** **№** 78

Об установлении границы территории объекта культурного наследия федерального значения «Ансамбль «Зеленый пояс Славы Ленинграда»: Памятные километровые столбы на «Дороге жизни»

В соответствии со статьями 9.1, 33 Федерального закона от 25 июня 2002 г. № 73-ФЗ «Об объектах культурного наследия (памятниках истории и культуры) народов Российской Федерации», а также абзацем 10 п. 3.8. Положения о комитете по культуре Ленинградской области, утвержденного постановлением Правительства Ленинградской области от 13 февраля 2008 г. № 20, приказываю:

1. Установить границы территории объекта культурного наследия федерального значения «Ансамбль «Зеленый пояс Славы Ленинграда»: Памятные километровые столбы на «Дороге жизни», расположенного по адресу: Всеволожский район, от ж-д. станции Ржевка до западного побережья Ладожского озера, (уточненный адрес: 3-11 столбы — МО «Город Всеволожск»; 12-18 столбы — МО «Романовское сельское поселение»;19-45 столбы — МО «Рахьинское городское поселение»), поставленного на государственную охрану Постановлением Совета Министров РСФСР от 04 декабря 1974 г. № 624, согласно приложениям 1, 2 на 45 листах.

2. Настоящий приказ вступает в силу со дня его официального опубликования.

3. Контроль за исполнением настоящего приказа возложить на заместителя начальника департамента государственной охраны, сохранения и использования объектов культурного наследия Г.Е. Лазареву.

Председатель
комитета по культуре Н.Г. Кононенко

Приложение 1
к приказу комитета по культуре
Ленинградской области
от 26.11 2013 № 78

Граница территории
объекта культурного наследия федерального значения
«Ансамбль «Зеленый пояс Славы Ленинграда»:
Памятные километровые столбы на «Дороге жизни»

Памятный километровый столб, 3-й км



Масштаб 1:500

Описание территории объекта «Памятный километровый столб «3-й км Дороги жизни»:

от точки 1 до точки 2 по прямой перпендикулярно шоссе Санкт-Петербург – Морье (А-128), от точки 2 по прямой до точки 3 вдоль шоссе Санкт-Петербург – Морье (А-128), от точки 3 до точки 4 по прямой перпендикулярно шоссе Санкт-Петербург – Морье (А-128), от точки 4 до точки 1 по прямой параллельно шоссе Санкт-Петербург – Морье (А-128)

Координаты поворотных точек границы территории объекта «Памятный километровый столб «3-й км Дороги жизни»

№ №	Обозначение (номер) характерной точки	Координаты характерных точек во Всемирной геодезической системе координат (WGS-84)		Координаты характерных точек в местной системе координат (МСК)	
		Северной широты	Восточной долготы	X	Y
1.	1	59°59'48.89164	30°32'45.41025	101166.27	126533.19
	2	59°59'49.02336	30°32'45.20598	101170.32	126529.99
	3	59°59'53.12795	30°05'29.25104	101175.32	126536.06
	4	59°59'49.05061	30°32'45.80574	101171.24	126539.28

Памятный километровый столб, 4-й км



Масштаб 1:500


Описание территории объекта «Памятный километровый столб «4-й км Дороги жизни»:

от точки 1 до точки 2 по прямой перпендикулярно шоссе Санкт-Петербург – Морье (А-128), от точки 2 по прямой до точки 3 вдоль шоссе Санкт-Петербург – Морье (А-128), от точки 3 до точки 4 по прямой перпендикулярно шоссе Санкт-Петербург – Морье (А-128), от точки 4 до точки 1 по прямой параллельно шоссе Санкт-Петербург – Морье (А-128)

Координаты поворотных точек границы территории объекта «Памятный километровый столб «4-й км Дороги жизни»

№№	Обозначение (номер) характерной точки	Координаты характерных точек во Всемирной геодезической системе координат (WGS-84)		Координаты характерных точек в местной системе координат (МСК)	
		Северной широты	Восточной долготы	X	Y
2.	1	60°00'09.56204	30°33'34.68587	101812.34	127291.61
	2	60°00'09.68708	30°33'34.46087	101816.18	127288.09
	3	60°00'09.85824	30°33'34.86509	101821.53	127294.31
	4	60°00'09.73353	30°33'35.09010	101817.70	127297.83

Памятный километровый столб, 5-й км

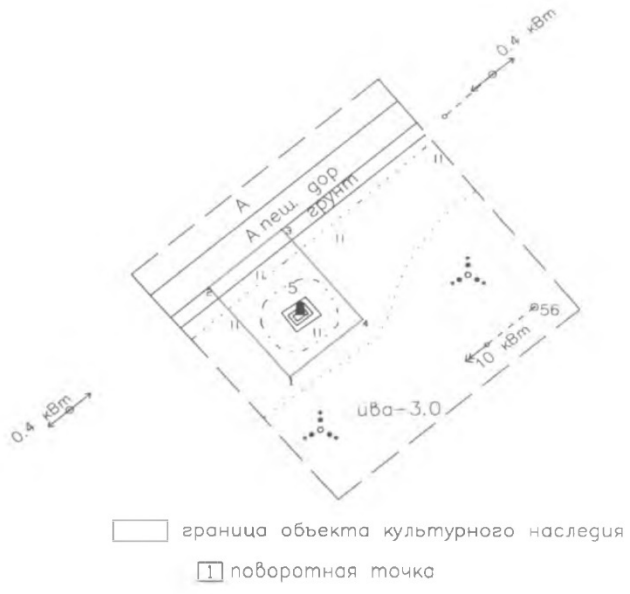

Масштаб 1:500


Описание территории объекта
«Памятный километровый столб «5-й км Дороги жизни»:

от точки 1 до точки 2 по прямой перпендикулярно шоссе Санкт-Петербург – Морье (А-128), от точки 2 по прямой до точки 3 вдоль шоссе Санкт-Петербург – Морье (А-128), от точки 3 до точки 4 по прямой перпендикулярно шоссе Санкт-Петербург – Морье (А-128), от точки 4 до точки 1 по прямой параллельно шоссе Санкт-Петербург – Морье (А-128)

Координаты поворотных точек границы территории объекта
«Памятный километровый столб «5-й км Дороги жизни»

№№	Обозначение (номер) характерной точки	Координаты характерных точек во Всемирной геодезической системе координат (WGS-84)		Координаты характерных точек в местной системе координат (МСК)	
		Северной широты	Восточной долготы	X	Y
3.	1	60°00'30.87873	30°34'25.31666	102478.75	128070.59
	2	60°00'31.10623	30°34'24.94178	102485.74	128064.72
	3	60°00'31.25079	30°34'25.28632	102490.26	128070.02
	4	60°00'31.02361	30°34'25.66120	102483.28	128075.89

Памятный километровый столб, 6-й км

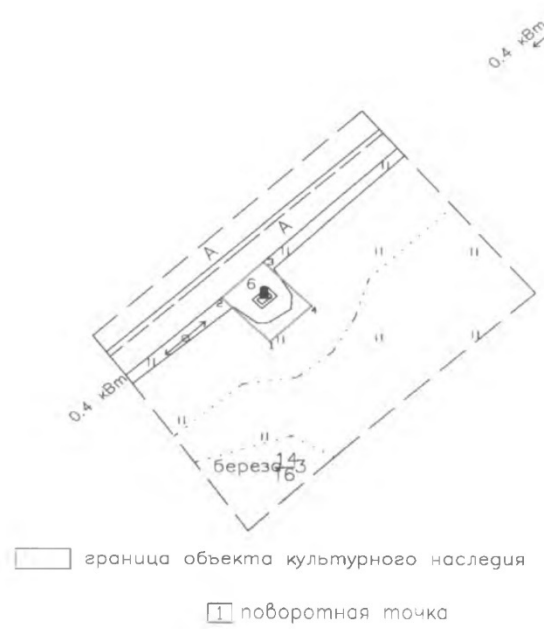

Масштаб 1:500

Описание территории объекта
«Памятный километровый столб «6-й км Дороги жизни»:

от точки 1 до точки 2 по прямой перпендикулярно шоссе Санкт-Петербург – Морье (А-128), от точки 2 по прямой до точки 3 вдоль шоссе Санкт-Петербург – Морье (А-128), от точки 3 до точки 4 по прямой перпендикулярно шоссе Санкт-Петербург – Морье (А-128), от точки 4 до точки 1 по прямой параллельно шоссе Санкт-Петербург – Морье (А-128)

Координаты поворотных точек границы территории объекта
«Памятный километровый столб «6-й км Дороги жизни»

№№	Обозначение (номер) характерной точки	Координаты характерных точек во Всемирной геодезической системе координат (WGS-84)		Координаты характерных точек в местной системе координат (МСК)	
		Северной широты	Восточной долготы	X	Y
4.	1	60°00'50.84341	30°35'14.45776	103103.28	128826.58
	2	60°00'50.96075	30°35'14.23135	103106.88	128823.04
	3	60°00'51.05488	30°35'14.42730	103109.82	128826.05
	4	60°00'50.93787	30°35'14.65307	103106.23	128829.58

6

Памятный километровый столб, 7-й км



Масштаб 1:500

Описание территории объекта «Памятный километровый столб «7-й км Дороги жизни»:

от точки 1 до точки 2 по прямой перпендикулярно шоссе Санкт-Петербург – Морье (А-128), от точки 2 по прямой до точки 3 вдоль шоссе Санкт-Петербург – Морье (А-128), от точки 3 до точки 4 по прямой перпендикулярно шоссе Санкт-Петербург – Морье (А-128), от точки 4 до точки 1 по прямой параллельно шоссе Санкт-Петербург – Морье (А-128)

Координаты поворотных точек границы территории объекта «Памятный километровый столб «7-й км Дороги жизни»

№№	Обозначение (номер) характерной точки	Координаты характерных точек во Всемирной геодезической системе координат (WGS-84)		Координаты характерных точек в местной системе координат (МСК)	
		Северной широты	Восточной долготы	X	Y
5.	1	60°01'12.01295	30°36'03.43456	103765.23	129579.43
	2	60°01'16.95291	30°08'17.00300	103774.03	103765.23
	3	60°01'12.28235	30°36'03.66927	103773.60	129582.99
	4	60°01'12.01190	30°36'03.66630	103765.23	129583.02

Памятный километровый столб, 8-й км



Масштаб 1:500


Описание территории объекта
«Памятный километровый столб «8-й км Дороги жизни»:

от точки 1 до точки 2 по прямой перпендикулярно шоссе Санкт-Петербург – Морье (А-128), от точки 2 по прямой до точки 3 вдоль шоссе Санкт-Петербург – Морье (А-128), от точки 3 до точки 4 по прямой перпендикулярно шоссе Санкт-Петербург – Морье (А-128), от точки 4 до точки 1 по прямой вдоль шоссе Санкт-Петербург – Морье (А-128)

Координаты поворотных точек границы территории объекта
«Памятный километровый столб «8-й км Дороги жизни»

№№	Обозначение (номер) характерной точки	Координаты характерных точек во Всемирной геодезической системе координат (WGS-84)		Координаты характерных точек в местной системе координат (МСК)	
		Северной широты	Восточной долготы	X	Y
6.	1	60°01'33.29549	30°36'52.95330	104430.91	130340.37
	2	60°01'33.34174	30°36'52.80629	104432.32	130338.08
	3	60°01'33.43322	30°36'52.93777	104435.17	130340.09
	4	60°01'33.38698	30°36'53.08413	104433.76	130342.37

Памятный километровый столб, 9-й км

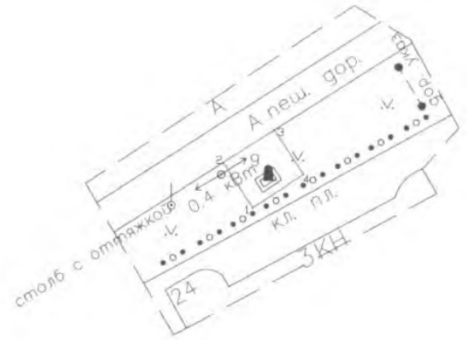

граница объекта культурного наследия

1 поворотная точка

Масштаб 1:500

Описание территории объекта
«Памятный километровый столб «9-й км Дороги жизни»:

от точки 1 до точки 2 по прямой перпендикулярно шоссе Санкт-Петербург – Морье (А-128), от точки 2 по прямой до точки 3 вдоль шоссе Санкт-Петербург – Морье (А-128), от точки 3 до точки 4 по прямой перпендикулярно шоссе Санкт-Петербург – Морье (А-128), от точки 4 до точки 1 по прямой параллельно шоссе Санкт-Петербург – Морье (А-128)

Координаты поворотных точек границы территории объекта
«Памятный километровый столб «9-й км Дороги жизни»

№№	Обозначение (номер) характерной точки	Координаты характерных точек во Всемирной геодезической системе координат (WGS-84)		Координаты характерных точек в местной системе координат (МСК)	
		Северной широты	Восточной долготы	X	Y
7.	1	60°01'53.39112	30°37'41.95000	105059.94	131093.30
	2	60°01'53.48996	30°37'41.82272	105062.98	131091.30
	3	60°01'53.56031	30°37'42.04621	105065.19	131094.74
	4	60°01'53.46277	30°37'42.17222	105062.19	131096.72

Памятный километровый столб, 10-й км



Масштаб 1:500

Описание территории объекта
«Памятный километровый столб «10-й км Дороги жизни»:

от точки 1 до точки 2 по прямой перпендикулярно шоссе Санкт-Петербург – Морье (А-128), от точки 2 по прямой до точки 3 вдоль шоссе Санкт-Петербург – Морье (А-128), от точки 3 до точки 4 по прямой перпендикулярно шоссе Санкт-Петербург – Морье (А-128), от точки 4 до точки 1 по прямой параллельно шоссе Санкт-Петербург – Морье (А-128)

Координаты поворотных точек границы территории объекта
«Памятный километровый столб «10-й км Дороги жизни»

№№	Обозначение (номер) характерной точки	Координаты характерных точек во Всемирной геодезической системе координат (WGS-84)		Координаты характерных точек в местной системе координат (МСК)	
		Северной широты	Восточной долготы	X	Y
8.	1	60°02'05.86754	30°38'36.38483	105454.15	131932.46
	2	60°02'06.16673	30°38'36.39065	105463.41	131932.46
	3	60°02'06.13499	30°38'36.67163	105462.47	131936.82
	4	60°02'05.86617	30°38'36.66640	105454.15	131936.82

Памятный километровый столб, 11-й км



граница объекта культурного наследия

1 поворотная точка

Масштаб 1:500

Описание территории объекта «Памятный километровый столб «11-й км Дороги жизни»:

от точки 1 до точки 2 по прямой перпендикулярно шоссе Санкт-Петербург – Морье (А-128), от точки 2 по прямой до точки 3 вдоль шоссе Санкт-Петербург – Морье (А-128), от точки 3 до точки 4 по прямой перпендикулярно шоссе Санкт-Петербург – Морье (А-128), от точки 4 до точки 1 по прямой параллельно шоссе Санкт-Петербург – Морье (А-128)

Координаты поворотных точек границы территории объекта «Памятный километровый столб «11-й км Дороги жизни»

№№	Обозначение (номер) характерной точки	Координаты характерных точек во Всемирной геодезической системе координат (WGS-84)		Координаты характерных точек в местной системе координат (МСК)	
		Северной широты	Восточной долготы	X	Y
9.	1	60°02'16.50855	30°39'33.60052	105792.18	132815.06
	2	60°02'16.63101	30°39'33.60231	105795.97	132815.05
	3	60°02'16.64747	30°39'33.73570	105796.50	132817.11
	4	60°02'16.50757	30°39'33.73356	105792.17	132817.12

11

Памятный километровый столб, 12-й км



Масштаб 1:500


Описание территории объекта
«Памятный километровый столб «12-й км Дороги жизни»:

от точки 1 до точки 2 по прямой перпендикулярно шоссе Санкт-Петербург – Морье (А-128), от точки 2 по прямой до точки 3 вдоль шоссе Санкт-Петербург – Морье (А-128), от точки 3 до точки 4 по прямой перпендикулярно шоссе Санкт-Петербург – Морье (А-128), от точки 4 до точки 1 по прямой параллельно шоссе Санкт-Петербург – Морье (А-128)

Координаты поворотных точек границы территории объекта
«Памятный километровый столб «12-й км Дороги жизни»

№№	Обозначение (номер) характерной точки	Координаты характерных точек во Всемирной геодезической системе координат (WGS-84)		Координаты характерных точек в местной системе координат (МСК)	
		Северной широты	Восточной долготы	X	Y
10.	1	60°02'28.21827	30°40'33.62864	106163.94	133740.70
	2	60°02'28.42440	30°40'33.38286	106170.28	133736.83
	3	60°02'28.46188	30°40'33.50959	106171.46	133738.78
	4	60°02'28.25576	30°40'33.75538	106165.12	133742.65

Памятный километровый столб, 13-й км

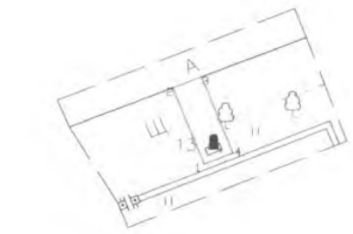

граница объекта культурного наследия

1 поворотная точка

Масштаб 1:500


Описание территории объекта
«Памятный километровый столб «13-й км Дороги жизни»:

от точки 1 до точки 2 по прямой перпендикулярно шоссе Санкт-Петербург – Морье (А-128), от точки 2 по прямой до точки 3 вдоль шоссе Санкт-Петербург – Морье (А-128), от точки 3 до точки 4 по прямой перпендикулярно шоссе Санкт-Петербург – Морье (А-128), от точки 4 до точки 1 по прямой параллельно шоссе Санкт-Петербург – Морье (А-128)

Координаты поворотных точек границы территории объекта
«Памятный километровый столб «13-й км Дороги жизни»

№№	Обозначение (номер) характерной точки	Координаты характерных точек во Всемирной геодезической системе координат (WGS-84)		Координаты характерных точек в местной системе координат (МСК)	
		Северной широты	Восточной долготы	X	Y
11.	1	60°02'39.44577	30°41'33.41116	106520.97	134662.51
	2	60°17'48.60764	30°41'52.47914	134660.46	134660.46
	3	60°02'39.63581	30°41'33.40480	106526.85	134662.35
	4	60°02'39.46904	30°41'33.53375	106521.71	134664.40

Памятный километровый столб, 14-й км

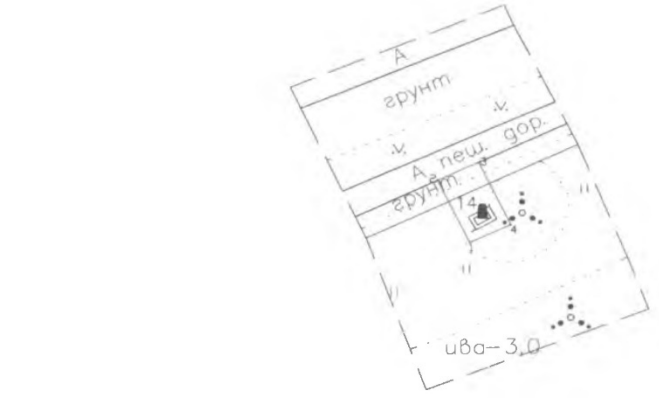

граница объекта культурного наследия

1 поворотная точка

Масштаб 1:500

Описание территории объекта
«Памятный километровый столб «14-й км Дороги жизни»:

от точки 1 до точки 2 по прямой перпендикулярно шоссе Санкт-Петербург – Морье (А-128), от точки 2 по прямой до точки 3 вдоль шоссе Санкт-Петербург – Морье (А-128), от точки 3 до точки 4 по прямой перпендикулярно шоссе Санкт-Петербург – Морье (А-128), от точки 4 до точки 1 по прямой параллельно шоссе Санкт-Петербург – Морье (А-128)

Координаты поворотных точек границы территории объекта
«Памятный километровый столб «14-й км Дороги жизни»

№№	Обозначение (номер) характерной точки	Координаты характерных точек во Всемирной геодезической системе координат (WGS-84)		Координаты характерных точек в местной системе координат (МСК)	
		Северной широты	Восточной долготы	X	Y
12.	1	60°02'54.46463	30°42'29.37855	106994.93	135523.84
	2	60°02'54.60233	30°42'29.24904	106999.17	135521.79
	3	60°02'54.64149	30°42'29.41852	107000.41	135524.40
	4	60°02'54.50379	30°42'29.54803	106996.17	135526.45

Памятный километровый столб, 15-й км



Масштаб 1:500

Описание территории объекта
«Памятный километровый столб «15-й км Дороги жизни»:


от точки 1 до точки 2 по прямой перпендикулярно шоссе Санкт-Петербург – Морье (А-128), от точки 2 по прямой до точки 3 вдоль шоссе Санкт-Петербург – Морье (А-128), от точки 3 до точки 4 по прямой перпендикулярно шоссе Санкт-Петербург – Морье (А-128), от точки 4 до точки 1 по прямой параллельно шоссе Санкт-Петербург – Морье (А-128)

Координаты поворотных точек границы территории объекта
«Памятный километровый столб «15-й км Дороги жизни»

№№	Обозначение (номер) характерной точки	Координаты характерных точек во Всемирной геодезической системе координат (WGS-84)		Координаты характерных точек в местной системе координат (МСК)	
		Северной широты	Восточной долготы	X	Y
13.	1	60°03'04.61360	30°43'29.51070	107319.09	136451.05
	2	60°03'04.73424	30°43'29.31302	107322.79	136447.95
	3	60°03'04.78404	30°43'29.42526	107324.35	136449.67
	4	60°03'04.66112	30°43'29.62611	107320.58	136452.82

15

Памятный километровый столб, 16-й км

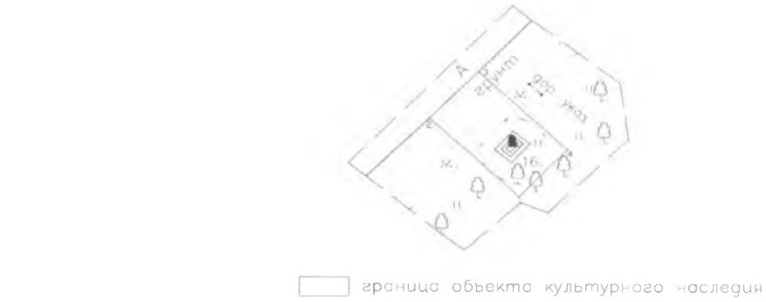

Масштаб 1:500

Описание территории объекта
«Памятный километровый столб «16-й км Дороги жизни»:

от точки 1 до точки 2 по прямой перпендикулярно шоссе Санкт-Петербург – Морье (А-128), от точки 2 по прямой до точки 3 вдоль шоссе Санкт-Петербург – Морье (А-128), от точки 3 до точки 4 по прямой перпендикулярно шоссе Санкт-Петербург – Морье (А-128), от точки 4 до точки 1 по прямой параллельно шоссе Санкт-Петербург – Морье (А-128)

Координаты поворотных точек границы территории объекта
«Памятный километровый столб «16-й км Дороги жизни»

№№	Обозначение (номер) характерной точки	Координаты характерных точек во Всемирной геодезической системе координат (WGS-84)		Координаты характерных точек в местной системе координат (МСК)	
		Северной широты	Восточной долготы	X	Y
14.	1	60°03'20.35693	30°44'25.13002	107815.83	137306.33
	2	60°03'20.58019	30°44'24.67293	107822.66	137299.18
	3	60°03'20.70996	30°44'24.92788	107826.72	137303.08
	4	60°03'20.48702	30°44'25.38433	107819.90	137310.22

16

Памятный километровый столб, 17-й км



граница объекта культурного наследия

1 поворотная точка

Масштаб 1:500


Описание территории объекта
«Памятный километровый столб «17-й км Дороги жизни»:

от точки 1 до точки 2 по прямой перпендикулярно шоссе Санкт-Петербург – Морье (А-128), от точки 2 по прямой до точки 3 вдоль шоссе Санкт-Петербург – Морье (А-128), от точки 3 до точки 4 по прямой перпендикулярно шоссе Санкт-Петербург – Морье (А-128), от точки 4 до точки 1 по прямой параллельно шоссе Санкт-Петербург – Морье (А-128)

Координаты поворотных точек границы территории объекта
«Памятный километровый столб «17-й км Дороги жизни»

№№	Обозначение (номер) характерной точки	Координаты характерных точек во Всемирной геодезической системе координат (WGS-84)		Координаты характерных точек в местной системе координат (МСК)	
		Северной широты	Восточной долготы	X	Y
15.	1	60°03'51.52086	30°44'30.44663	108781.18	137377.78
	2	60°03'51.63809	30°44'29.88169	108784.71	137369.00
	3	60°03'51.81075	30°44'30.03489	108790.08	137371.31
	4	60°03'51.69452	30°44'30.59468	108786.58	137380.01

Памятный километровый столб, 18-й км

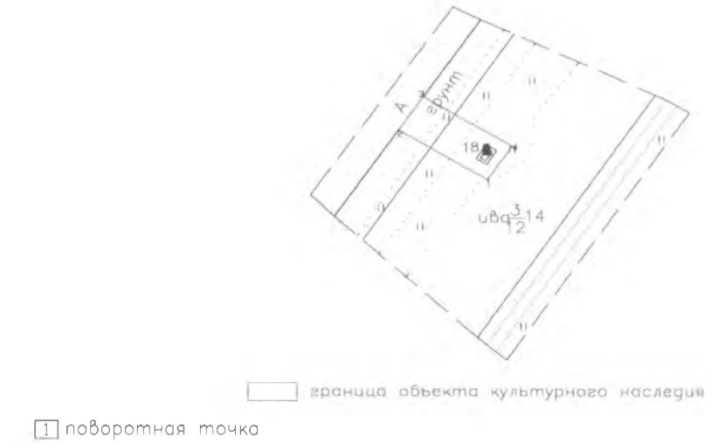

Масштаб 1:500

Описание территории объекта
«Памятный километровый столб «18-й км Дороги жизни»:

от точки 1 до точки 2 по прямой перпендикулярно шоссе Санкт-Петербург – Морье (А-128), от точки 2 по прямой до точки 3 вдоль шоссе Санкт-Петербург – Морье (А-128), от точки 3 до точки 4 по прямой перпендикулярно шоссе Санкт-Петербург – Морье (А-128), от точки 4 до точки 1 по прямой параллельно шоссе Санкт-Петербург – Морье (А-128)

Координаты поворотных точек границы территории объекта
«Памятный километровый столб «18-й км Дороги жизни»

№№	Обозначение (номер) характерной точки	Координаты характерных точек во Всемирной геодезической системе координат (WGS-84)		Координаты характерных точек в местной системе координат (МСК)	
		Северной широты	Восточной долготы	X	Y
16.	1	60°04'21.24225	30°44'47.58459	109703.95	137632.51
	2	60°04'21.39414	30°44'47.12247	109708.57	137625.31
	3	60°04'21.49422	30°44'47.25405	109711.69	137627.31
	4	60°04'21.34232	30°44'47.71682	109707.07	137634.52

Памятный километровый столб, 19-й км



граница объекта культурного наследия

1 поворотная точка

Масштаб 1:500

Описание территории объекта
«Памятный километровый столб «19-й км Дороги жизни»:

от точки 1 до точки 2 по прямой перпендикулярно шоссе Санкт-Петербург – Морье (А-128), от точки 2 по прямой до точки 3 вдоль шоссе Санкт-Петербург – Морье (А-128), от точки 3 до точки 4 по прямой перпендикулярно шоссе Санкт-Петербург – Морье (А-128), от точки 4 до точки 1 по прямой параллельно шоссе Санкт-Петербург – Морье (А-128)

Координаты поворотных точек границы территории объекта
«Памятный километровый столб «19-й км Дороги жизни»

№№	Обозначение (номер) характерной точки	Координаты характерных точек во Всемирной геодезической системе координат (WGS-84)		Координаты характерных точек в местной системе координат (МСК)	
		Северной широты	Восточной долготы	X	Y
17.	1	60°04'48.61381	30°45'22.43111	110557.14	138161.74
	2	60°04'48.68987	30°45'22.18450	110559.45	138157.90
	3	60°04'48.74954	30°45'22.25894	110561.31	138159.03
	4	60°04'48.67349	30°45'22.50556	110559.00	138162.87

Памятный километровый столб, 20-й км



Масштаб 1:500


Описание территории объекта
«Памятный километровый столб «20-й км Дороги жизни»:

от точки 1 до точки 2 по прямой перпендикулярно шоссе Санкт-Петербург – Морье (А-128), от точки 2 по прямой до точки 3 вдоль шоссе Санкт-Петербург – Морье (А-128), от точки 3 до точки 4 по прямой перпендикулярно шоссе Санкт-Петербург – Морье (А-128), от точки 4 до точки 1 по прямой параллельно шоссе Санкт-Петербург – Морье (А-128)

Координаты поворотных точек границы территории объекта
«Памятный километровый столб «20-й км Дороги жизни»

№№	Обозначение (номер) характерной точки	Координаты характерных точек во Всемирной геодезической системе координат (WGS-84)		Координаты характерных точек в местной системе координат (МСК)	
		Северной широты	Восточной долготы	X	Y
18.	1	60°05'18.25050	30°45'41.22000	111477.64	138441.69
	2	60°05'18.25257	30°45'40.91665	111477.65	138437.00
	3	60°05'18.33498	30°45'40.97030	111480.21	138437.80
	4	60°05'18.33321	30°45'41.22191	111480.20	138441.69

Памятный километровый столб, 21-й км

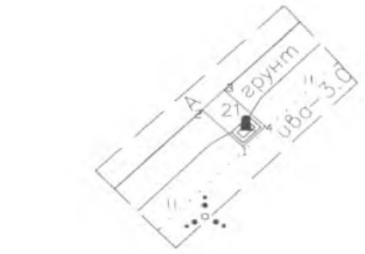

граница объекта культурного наследия

1 поворотная точка

Масштаб 1:500

Описание территории объекта
«Памятный километровый столб «21-й км Дороги жизни»:

от точки 1 до точки 2 по прямой перпендикулярно шоссе Санкт-Петербург – Морье (А-128), от точки 2 по прямой до точки 3 вдоль шоссе Санкт-Петербург – Морье (А-128), от точки 3 до точки 4 по прямой перпендикулярно шоссе Санкт-Петербург – Морье (А-128), от точки 4 до точки 1 по прямой параллельно шоссе Санкт-Петербург – Морье (А-128)

Координаты поворотных точек границы территории объекта
«Памятный километровый столб «21-й км Дороги жизни»

№№	Обозначение (номер) характерной точки	Координаты характерных точек во Всемирной геодезической системе координат (WGS-84)		Координаты характерных точек в местной системе координат (МСК)	
		Северной широты	Восточной долготы	X	Y
19.	1	60°05'42.74732	30°46'21.58094	112242.98	139056.73
	2	60°05'42.82806	30°46'21.42171	112245.45	139054.24
	3	60°05'42.87117	30°46'21.51007	112246.80	139055.59
	4	60°05'42.79042	30°46'21.66995	112244.33	139058.09

Памятный километровый столб, 22-й км



граница объекта культурного наследия

1 поворотная точка

Масштаб 1:500

Описание территории объекта
«Памятный километровый столб «22-й км Дороги жизни»:

от точки 1 до точки 2 по прямой перпендикулярно шоссе Санкт-Петербург – Морье (А-128), от точки 2 по прямой до точки 3 вдоль шоссе Санкт-Петербург – Морье (А-128), от точки 3 до точки 4 по прямой перпендикулярно шоссе Санкт-Петербург – Морье (А-128), от точки 4 до точки 1 по прямой параллельно шоссе Санкт-Петербург – Морье (А-128)

Координаты поворотных точек границы территории объекта
«Памятный километровый столб «22-й км Дороги жизни»

№№	Обозначение (номер) характерной точки	Координаты характерных точек во Всемирной геодезической системе координат (WGS-84)		Координаты характерных точек в местной системе координат (МСК)	
		Северной широты	Восточной долготы	X	Y
20.	1	60°05'59.11390	30°47'14.80347	112759.18	139873.24
	2	60°05'59.28768	30°47'14.70536	112764.54	139871.66
	3	60°05'59.31155	30°47'14.87613	112765.31	139874.29
	4	60°05'59.13809	30°47'14.97424	112759.96	139875.87

Памятный километровый столб, 23-й км



Масштаб 1:500

Описание территории объекта
«Памятный километровый столб «23-й км Дороги жизни»:

от точки 1 до точки 2 по прямой перпендикулярно шоссе Санкт-Петербург – Морье (А-128), от точки 2 по прямой до точки 3 вдоль шоссе Санкт-Петербург – Морье (А-128), от точки 3 до точки 4 по прямой перпендикулярно шоссе Санкт-Петербург – Морье (А-128), от точки 4 до точки 1 по прямой параллельно шоссе Санкт-Петербург – Морье (А-128)

Координаты поворотных точек границы территории объекта «Памятный километровый столб «23-й км Дороги жизни»

№№	Обозначение (номер) характерной точки	Координаты характерных точек во Всемирной геодезической системе координат (WGS-84)		Координаты характерных точек в местной системе координат (МСК)	
		Северной широты	Восточной долготы	X	Y
21.	1	60°06'07.83792	30°48'16.76616	113040.69	140827.44
	2	60°06'07.93750	30°48'16.70322	113043.76	140826.43
	3	60°06'07.96052	30°48'16.85069	113044.50	140828.70
	4	60°06'07.86093	30°48'16.91363	113041.43	140829.71

Памятный километровый столб, 24-й км



Масштаб 1:500


Описание территории объекта
«Памятный километровый столб «24-й км Дороги жизни»:

от точки 1 до точки 2 по прямой параллельно шоссе Санкт-Петербург – Морье (А-128), от точки 2 до точки 3 по прямой перпендикулярно шоссе Санкт-Петербург – Морье (А-128), от точки 3 до точки 4 по прямой вдоль шоссе Санкт-Петербург – Морье (А-128), от точки 4 до точки 1 по прямой перпендикулярно шоссе Санкт-Петербург – Морье (А-128).

Координаты поворотных точек границы территории объекта
«Памятный километровый столб «24-й км Дороги жизни»

№№	Обозначение (номер) характерной точки	Координаты характерных точек во Всемирной геодезической системе координат (WGS-84)		Координаты характерных точек в местной системе координат (МСК)	
		Северной широты	Восточной долготы	X	Y
22.	1	60°05'57.86616	30°49'13.19004	112742.81	141703.10
	2	60°05'57.91213	30°49'13.07276	112744.21	141701.27
	3	60°05'58.06156	30°49'13.31009	112748.88	141704.88
	4	60°05'58.01559	30°49'13.42737	112747.48	141706.71

Памятный километровый столб, 25-й

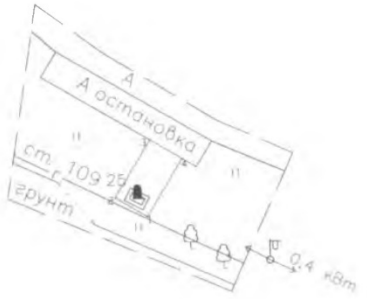

граница объекта культурного наследия

1 поворотная точка

Масштаб 1:500

Описание территории объекта
«Памятный километровый столб «25-й км Дороги жизни»:

от точки 1 до точки 2 по прямой параллельно шоссе Санкт-Петербург – Морье (А-128), от точки 2 до точки 3 по прямой перпендикулярно шоссе Санкт-Петербург – Морье (А-128), от точки 3 до точки 4 по прямой вдоль шоссе Санкт-Петербург – Морье (А-128), от точки 4 до точки 1 по прямой перпендикулярно шоссе Санкт-Петербург – Морье (А-128).

Координаты поворотных точек границы территории объекта
«Памятный километровый столб «25-й км Дороги жизни»

№№	Обозначение (номер) характерной точки	Координаты характерных точек во Всемирной геодезической системе координат (WGS-84)		Координаты характерных точек в местной системе координат (МСК)	
		Северной широты	Восточной долготы	X	Y
23.	1	60°05'32.71399	30°49'51.83863	111971.89	142310.11
	2	60°05'32.75920	30°49'51.68901	111973.26	142307.78
	3	60°05'32.89583	30°49'51.85226	111977.52	142310.25
	4	60°05'32.85159	30°49'52.00190	111976.18	142312.58

Памятный километровый столб, 26-й км



Масштаб 1:500


Описание территории объекта «Памятный километровый столб «26-й км Дороги жизни»:

от точки 1 до точки 2 по прямой перпендикулярно шоссе Санкт-Петербург – Морье (А-128), от точки 2 до точки 3 по прямой вдоль шоссе Санкт-Петербург – Морье (А-128), от точки 3 до точки 4 по прямой перпендикулярно шоссе Санкт-Петербург – Морье (А-128), от точки 4 до точки 1 по прямой параллельно шоссе Санкт-Петербург – Морье (А-128).

Координаты поворотных точек границы территории объекта «Памятный километровый столб «26-й км Дороги жизни»

№№	Обозначение (номер) характерной точки	Координаты характерных точек во Всемирной геодезической системе координат (WGS-84)		Координаты характерных точек в местной системе координат (МСК)	
		Северной широты	Восточной долготы	X	Y
24.	1	60°05'28.64354	30°50'52.05968	111857.74	143242.50
	2	60°05'28.82465	30°50'51.98411	111863.33	143241.26
	3	60°05'28.84401	30°50'52.19099	111863.97	143244.45
	4	60°05'28.66613	30°50'52.26536	111858.48	143245.67

Памятный километровый столб, 27-й км

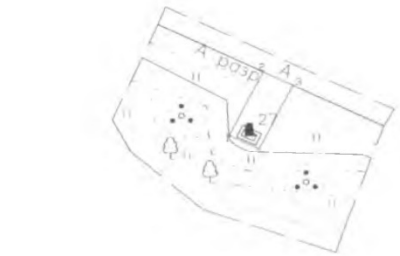

граница объекта культурного наследия

1 поворотная точка

Масштаб 1:500

Описание территории объекта
«Памятный километровый столб «27-й км Дороги жизни»:

от точки 1 до точки 2 по прямой перпендикулярно шоссе Санкт-Петербург – Морье (А-128), от точки 2 по прямой до точки 3 вдоль шоссе Санкт-Петербург – Морье (А-128), от точки 3 до точки 4 по прямой перпендикулярно шоссе Санкт-Петербург – Морье (А-128), от точки 4 до точки 1 по прямой параллельно шоссе Санкт-Петербург – Морье (А-128).

Координаты поворотных точек границы территории объекта
«Памятный километровый столб «27-й км Дороги жизни»

№№	Обозначение (номер) характерной точки	Координаты характерных точек во Всемирной геодезической системе координат (WGS-84)		Координаты характерных точек в местной системе координат (МСК)	
		Северной широты	Восточной долготы	X	Y
25.	1			111614.17	144191.68
	2	60°05'20.53951	30°51'53.41522	111619.23	144194.12
	3	60°05'20.50435	30°51'53.55339	111618.17	144196.27
	4	60°05'20.34255	30°51'53.39130	111613.13	144193.83

27

Памятный километровый столб, 28-й км



1 поворотная точка

Масштаб 1:500

Описание территории объекта
«Памятный километровый столб «28-й км Дороги жизни»:

от точки 1 до точки 2 по прямой перпендикулярно шоссе Санкт-Петербург – Морье (А-128), от точки 2 по прямой до точки 3 вдоль шоссе Санкт-Петербург – Морье (А-128), от точки 3 до точки 4 по прямой перпендикулярно шоссе Санкт-Петербург – Морье (А-128), от точки 4 до точки 1 по прямой параллельно шоссе Санкт-Петербург – Морье (А-128)

Координаты поворотных точек границы территории объекта
«Памятный километровый столб «28-й км Дороги жизни»

№№	Обозначение (номер) характерной точки	Координаты характерных точек во Всемирной геодезической системе координат (WGS-84)		Координаты характерных точек в местной системе координат (МСК)	
		Северной широты	Восточной долготы	X	Y
26.	1	60°05'08.96194	30°52'52.53057	111273.01	145112.67
	2	60°05'08.99436	30°52'52.36972	111273.98	145110.17
	3	60°05'09.18303	30°52'52.52095	111279.85	145112.43
	4	60°05'09.15093	30°52'52.68246	111278.89	145114.94

28

Памятный километровый столб, 29-й км



1 поворотная точка

Масштаб 1:500


Описание территории объекта
«Памятный километровый столб «29-й км Дороги жизни»:

от точки 1 до точки 2 по прямой перпендикулярно шоссе Санкт-Петербург – Морье (А-128), от точки 2 по прямой до точки 3 вдоль шоссе Санкт-Петербург – Морье (А-128), от точки 3 до точки 4 по прямой перпендикулярно шоссе Санкт-Петербург – Морье (А-128), от точки 4 до точки 1 по прямой параллельно шоссе Санкт-Петербург – Морье (А-128)

Координаты поворотных точек границы территории объекта
«Памятный километровый столб «29-й км Дороги жизни»

№№	Обозначение (номер) характерной точки	Координаты характерных точек во Всемирной геодезической системе координат (WGS-84)		Координаты характерных точек в местной системе координат (МСК)	
		Северной широты	Восточной долготы	X	Y
27.	1	60°05'00.28992	30°53'56.00198	111017.85	146097.52
	2	60°05'00.47603	30°53'56.09890	111023.63	146098.94
	3	60°05'00.45931	30°53'56.22975	111023.14	146100.97
	4	60°05'00.27319	30°53'56.13283	111017.36	146099.55

Памятный километровый столб, 30-й км

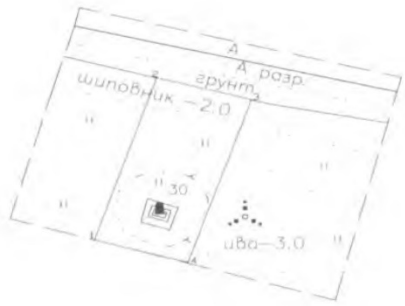

Масштаб 1:500

Описание территории объекта
«Памятный километровый столб «30-й км Дороги жизни»:

от точки 1 до точки 2 по прямой перпендикулярно шоссе Санкт-Петербург – Морье (А-128), от точки 2 по прямой до точки 3 вдоль шоссе Санкт-Петербург – Морье (А-128), от точки 3 до точки 4 по прямой перпендикулярно шоссе Санкт-Петербург – Морье (А-128), от точки 4 до точки 1 по прямой параллельно шоссе Санкт-Петербург – Морье (А-128).

Координаты поворотных точек границы территории объекта
«Памятный километровый столб «30-й км Дороги жизни»

№№	Обозначение (номер) характерной точки	Координаты характерных точек во Всемирной геодезической системе координат (WGS-84)		Координаты характерных точек в местной системе координат (МСК)	
		Северной широты	Восточной долготы	X	Y
28.	1	60°04'52.58942	30°54'58.68793	111273.98	145110.17
	2	60°04'52.52421	30°54'59.14534	111279.85	145112.43
	3	60°04'52.06401	30°54'58.82471	111278.89	145114.94
	4	60°04'52.13048	30°54'58.37315	111273.01	145112.67

Памятный километровый столб, 31-й км



Масштаб 1:500

Описание территории объекта
«Памятный километровый столб «31-й км Дороги жизни»:

от точки 1 до точки 2 по прямой перпендикулярно шоссе Санкт-Петербург – Морье (А-128), от точки 2 по прямой до точки 3 вдоль шоссе Санкт-Петербург – Морье (А-128), от точки 3 до точки 4 по прямой перпендикулярно шоссе Санкт-Петербург – Морье (А-128), от точки 4 до точки 1 по прямой параллельно шоссе Санкт-Петербург – Морье (А-128).

Координаты поворотных точек границы территории объекта
«Памятный километровый столб «31-й км Дороги жизни»

№№	Обозначение (номер) характерной точки	Координаты характерных точек во Всемирной геодезической системе координат (WGS-84)		Координаты характерных точек в местной системе координат (МСК)	
		Северной широты	Восточной долготы	X	Y
29.	1	60°04'46.22055	30°56'01.94360	110609.44	148050.73
	2	60°04'46.45995	30°56'01.95036	110616.85	148050.73
	3	60°04'46.46196	30°56'02.35270	110617.00	148056.95
	4	60°04'46.21480	30°56'02.34572	110609.35	148056.95

31

Памятный километровый столб, 32-й км



Масштаб 1:500

Описание территории объекта
«Памятный километровый столб «32-й км Дороги жизни»:

от точки 1 до точки 2 по прямой перпендикулярно шоссе Санкт-Петербург – Морье (А-128), от точки 2 по прямой до точки 3 вдоль шоссе Санкт-Петербург – Морье (А-128), от точки 3 до точки 4 по прямой перпендикулярно шоссе Санкт-Петербург – Морье (А-128), от точки 4 до точки 1 по прямой параллельно шоссе Санкт-Петербург – Морье (А-128)

Координаты поворотных точек границы территории объекта
«Памятный километровый столб «32-й км Дороги жизни»

№№	Обозначение (номер) характерной точки	Координаты характерных точек во Всемирной геодезической системе координат (WGS-84)		Координаты характерных точек в местной системе координат (МСК)	
		Северной широты	Восточной долготы	X	Y
30.	1	60°05'08.88500	30°56'41.73348	111319.56	148655.93
	2	60°05'09.00870	30°56'41.42522	111323.32	148651.11
	3	60°05'09.07291	30°56'41.52927	111325.33	148652.69
	4	60°05'08.94921	30°56'41.83752	111321.57	148657.51

32

Памятный километровый столб, 33-й км



Масштаб 1:500


Описание территории объекта
«Памятный километровый столб «33-й км Дороги жизни»:

от точки 1 до точки 2 по прямой перпендикулярно шоссе Санкт-Петербург – Морье (А-128), от точки 2 по прямой до точки 3 вдоль шоссе Санкт-Петербург – Морье (А-128), от точки 3 до точки 4 по прямой перпендикулярно шоссе Санкт-Петербург – Морье (А-128), от точки 4 до точки 1 по прямой параллельно шоссе Санкт-Петербург – Морье (А-128)

Координаты поворотных точек границы территории объекта
«Памятный километровый столб «33-й км Дороги жизни»

№№	Обозначение (номер) характерной точки	Координаты характерных точек во Всемирной геодезической системе координат (WGS-84)		Координаты характерных точек в местной системе координат (МСК)	
		Северной широты	Восточной долготы	X	Y
31.	1	60°05'28.66723	30°57'30.24841	111942.54	149397.04
	2	60°05'28.83816	30°57'29.93764	111947.76	149392.16
	3	60°05'28.90365	30°57'30.08641	111949.82	149394.43
	4	60°05'28.73273	30°57'30.39653	111944.60	149399.30

Памятный километровый столб, 34-й км

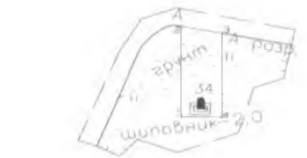

Масштаб 1:500


Описание территории объекта
«Памятный километровый столб «34-й км Дороги жизни»:

от точки 1 до точки 2 по прямой перпендикулярно шоссе Санкт-Петербург – Морье (А-128), от точки 2 по прямой до точки 3 вдоль шоссе Санкт-Петербург – Морье (А-128), от точки 3 до точки 4 по прямой перпендикулярно шоссе Санкт-Петербург – Морье (А-128), от точки 4 до точки 1 по прямой параллельно шоссе Санкт-Петербург – Морье (А-128)

Координаты поворотных точек границы территории объекта
«Памятный километровый столб «34-й км Дороги жизни»

№№	Обозначение (номер) характерной точки	Координаты характерных точек во Всемирной геодезической системе координат (WGS-84)		Координаты характерных точек в местной системе координат (МСК)	
		Северной широты	Восточной долготы	X	Y
32.	1	60°05'40.03648	30°58'21.17841	112305.87	150179.05
	2	60°05'40.29461	30°58'21.18602	112313.86	150179.05
	3	60°05'40.27407	30°58'21.38665	112313.27	150182.16
	4	60°05'40.03500	30°58'21.37960	112305.87	150182.16

Памятный километровый столб, 35-й км

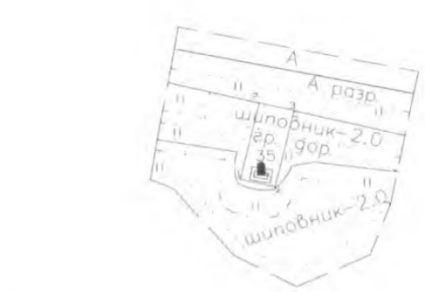

граница объекта культурного наследия

1 поворотная точка

Масштаб 1:500

Описание территории объекта
«Памятный километровый столб «35-й км Дороги жизни»:

от точки 1 до точки 2 по прямой перпендикулярно шоссе Санкт-Петербург – Морье (А-128), от точки 2 по прямой до точки 3 вдоль шоссе Санкт-Петербург – Морье (А-128), от точки 3 до точки 4 по прямой перпендикулярно шоссе Санкт-Петербург – Морье (А-128), от точки 4 до точки 1 по прямой параллельно шоссе Санкт-Петербург – Морье (А-128)

Координаты поворотных точек границы территории объекта
«Памятный километровый столб «35-й км Дороги жизни»

№№	Обозначение (номер) характерной точки	Координаты характерных точек во Всемирной геодезической системе координат (WGS-84)		Координаты характерных точек в местной системе координат (МСК)	
		Северной широты	Восточной долготы	X	Y
33.	1	60°05'31.58340	30°59'26.41484	112059.25	151191.18
	2	60°05'31.77044	30°59'26.50910	112065.06	151192.55
	3	60°05'31.75048	30°59'26.67154	112064.48	151195.07
	4	60°05'31.56344	30°59'26.57729	112058.67	151193.70

Памятный километровый столб, 36-й км



Масштаб 1:500

Описание территории объекта
«Памятный километровый столб «36-й км Дороги жизни»:

от точки 1 до точки 2 по прямой перпендикулярно шоссе Санкт-Петербург – Морье (А-128), от точки 2 по прямой до точки 3 вдоль шоссе Санкт-Петербург – Морье (А-128), от точки 3 до точки 4 по прямой перпендикулярно шоссе Санкт-Петербург – Морье (А-128), от точки 4 до точки 1 по прямой параллельно шоссе Санкт-Петербург – Морье (А-128)

Координаты поворотных точек границы территории объекта
«Памятный километровый столб «36-й км Дороги жизни»

№№	Обозначение (номер) характерной точки	Координаты характерных точек во Всемирной геодезической системе координат (WGS-84)		Координаты характерных точек в местной системе координат (МСК)	
		Северной широты	Восточной долготы	X	Y
34.	1	60°05'27.79828	31°00'32.74233	111957.62	152218.11
	2	60°05'28.00246	31°00'32.74857	111963.94	152218.11
	3	60°05'27.99760	31°00'32.91922	111963.83	152220.75
	4	60°05'27.79698	31°00'32.91309	111957.62	152220.75

36

Памятный километровый столб, 37-й км



граница объекта культурного наследия

1 поворотная точка

Масштаб 1:500

Описание территории объекта
«Памятный километровый столб «37-й км Дороги жизни»:

от точки 1 до точки 2 по прямой перпендикулярно шоссе Санкт-Петербург – Морье (А-128), от точки 2 по прямой до точки 3 вдоль шоссе Санкт-Петербург – Морье (А-128), от точки 3 до точки 4 по прямой перпендикулярно шоссе Санкт-Петербург – Морье (А-128), от точки 4 до точки 1 по прямой параллельно шоссе Санкт-Петербург – Морье (А-128)

Координаты поворотных точек границы территории объекта
«Памятный километровый столб «37-й км Дороги жизни»

№№	Обозначение (номер) характерной точки	Координаты характерных точек во Всемирной геодезической системе координат (WGS-84)		Координаты характерных точек в местной системе координат (МСК)	
		Северной широты	Восточной долготы	X	Y
35.	1	60°05'13.34638	31°01'16.59208	111520.80	152902.77
	2	60°05'13.42126	31°01'16.72960	111523.15	152904.86
	3	60°05'13.37755	31°01'16.82399	111521.82	152906.34
	4	60°05'13.30267	31°01'16.68647	111519.47	152904.25

37

Памятный километровый столб, 38-й км



1 поворотная точка

Масштаб 1:500

Описание территории объекта
«Памятный километровый столб «38-й км Дороги жизни»:

от точки 1 до точки 2 по прямой перпендикулярно шоссе Санкт-Петербург – Морье (А-128), от точки 2 по прямой до точки 3 вдоль шоссе Санкт-Петербург – Морье (А-128), от точки 3 до точки 4 по прямой перпендикулярно шоссе Санкт-Петербург – Морье (А-128), от точки 4 до точки 1 по прямой параллельно шоссе Санкт-Петербург – Морье (А-128)

Координаты поворотных точек границы территории объекта
«Памятный километровый столб «38-й км Дороги жизни»

№№	Обозначение (номер) характерной точки	Координаты характерных точек во Всемирной геодезической системе координат (WGS-84)		Координаты характерных точек в местной системе координат (МСК)	
		Северной широты	Восточной долготы	X	Y
36	1	60°04'55.67658	31°02'07.77480	110986.30	153702.52
	2	60°04'55.79373	31°02'07.87743	110989.95	153704.05
	3	60°04'55.75417	31°02'08.05989	110988.77	153706.89
	4	60°04'55.63702	31°02'07.95790	110985.12	153705.37

Памятный километровый столб, 39-й км



граница объекта культурного наследия

1 поворотная точка

Масштаб 1:500

Описание территории объекта
«Памятный километровый столб «39-й км Дороги жизни»:

от точки 1 до точки 2 по прямой перпендикулярно шоссе Санкт-Петербург – Морье (А-128), от точки 2 по прямой до точки 3 вдоль шоссе Санкт-Петербург – Морье (А-128), от точки 3 до точки 4 по прямой перпендикулярно шоссе Санкт-Петербург – Морье (А-128), от точки 4 до точки 1 по прямой параллельно шоссе Санкт-Петербург – Морье (А-128)

Координаты поворотных точек границы территории объекта
«Памятный километровый столб «39-й км Дороги жизни»

№№	Обозначение (номер) характерной точки	Координаты характерных точек во Всемирной геодезической системе координат (WGS-84)		Координаты характерных точек в местной системе координат (МСК)	
		Северной широты	Восточной долготы	X	Y
37.	1	60°04'53.52408	31°03'12.46997	110935.49	154703.79
	2	60°04'53.70694	31°03'12.47580	110941.15	154703.79
	3	60°04'53.70460	31°03'12.68788	110941.13	154707.07
	4	60°04'53.52239	31°03'12.68207	110935.49	154707.07

39

Памятный километровый столб, 40-й км



граница объекта культурного наследия

1 поворотная точка

Масштаб 1:500

Описание территории объекта
«Памятный километровый столб «40-й км Дороги жизни»:

от точки 1 до точки 2 по прямой перпендикулярно шоссе Санкт-Петербург – Морье (А-128), от точки 2 по прямой до точки 3 вдоль шоссе Санкт-Петербург – Морье (А-128), от точки 3 до точки 4 по прямой перпендикулярно шоссе Санкт-Петербург – Морье (А-128), от точки 4 до точки 1 по прямой параллельно шоссе Санкт-Петербург – Морье (А-128)

Координаты поворотных точек границы территории объекта
«Памятный километровый столб «40-й км Дороги жизни»

№№	Обозначение (номер) характерной точки	Координаты характерных точек во Всемирной геодезической системе координат (WGS-84)		Координаты характерных точек в местной системе координат (МСК)	
		Северной широты	Восточной долготы	X	Y
38.	1	60°05'01.11610	31°04'08.40379	111184.31	155564.76
	2	60°05'01.28099	31°04'08.03266	111189.32	155558.94
	3	60°05'01.34358	31°04'08.16535	111191.29	155560.96
	4	60°05'01.18427	31°04'08.52437	111186.45	155566.59

40

Памятный километровый столб, 41-й км



граница объекта культурного наследия

1 поворотная точка

Масштаб 1:500

Описание территории объекта
«Памятный километровый столб «41-й км Дороги жизни»:

от точки 1 до точки 2 по прямой перпендикулярно шоссе Санкт-Петербург – Морье (А-128), от точки 2 по прямой до точки 3 вдоль шоссе Санкт-Петербург – Морье (А-128), от точки 3 до точки 4 по прямой перпендикулярно шоссе Санкт-Петербург – Морье (А-128), от точки 4 до точки 1 по прямой параллельно шоссе Санкт-Петербург – Морье (А-128)

Координаты поворотных точек границы территории объекта
«Памятный километровый столб «41-й км Дороги жизни»

№№	Обозначение (номер) характерной точки	Координаты характерных точек во Всемирной геодезической системе координат (WGS-84)		Координаты характерных точек в местной системе координат (МСК)	
		Северной широты	Восточной долготы	X	Y
39.	1	60°05'30.96957	31°04'13.45875	112109.41	155627.95
	2	60°05'31.06730	31°04'13.44122	112112.43	155627.63
	3	60°05'31.08085	31°04'13.80398	112112.94	155633.23
	4	60°05'30.98313	31°04'13.81893	112109.92	155633.51

41

Памятный километровый столб, 42-й км



Масштаб 1:500

Описание территории объекта
«Памятный километровый столб «42-й км Дороги жизни»:

от точки 1 до точки 2 по прямой перпендикулярно шоссе Санкт-Петербург – Морье (А-128), от точки 2 по прямой до точки 3 вдоль шоссе Санкт-Петербург – Морье (А-128), от точки 3 до точки 4 по прямой перпендикулярно шоссе Санкт-Петербург – Морье (А-128), от точки 4 до точки 1 по прямой параллельно шоссе Санкт-Петербург – Морье (А-128)

Координаты поворотных точек границы территории объекта
«Памятный километровый столб «42-й км Дороги жизни»

№№	Обозначение (номер) характерной точки	Координаты характерных точек во Всемирной геодезической системе координат (WGS-84)		Координаты характерных точек в местной системе координат (МСК)	
		Северной широты	Восточной долготы	X	Y
40.	1	60°06'03.04019	31°04'14.94467	113102.23	155634.84
	2	60°06'03.11067	31°04'14.97997	113104.42	155635.35
	3	60°06'03.06380	31°04'15.34152	113103.06	155640.96
	4	60°06'02.99364	31°04'15.30624	113100.88	155640.45

Памятный километровый столб, 43-й км



Масштаб 1:500

Описание территории объекта
«Памятный километровый столб «43-й км Дороги жизни»:

от точки 1 до точки 2 по прямой перпендикулярно шоссе Санкт-Петербург – Морье (А-128), от точки 2 по прямой до точки 3 вдоль шоссе Санкт-Петербург – Морье (А-128), от точки 3 до точки 4 по прямой перпендикулярно шоссе Санкт-Петербург – Морье (А-128), от точки 4 до точки 1 по прямой параллельно шоссе Санкт-Петербург – Морье (А-128)

Координаты поворотных точек границы территории объекта
«Памятный километровый столб «43-й км Дороги жизни»

№№	Обозначение (номер) характерной точки	Координаты характерных точек во Всемирной геодезической системе координат (WGS-84)		Координаты характерных точек в местной системе координат (МСК)	
		Северной широты	Восточной долготы	X	Y
41.	1	60°06'27.58672	31°04'54.26069	113871.73	156229.90
	2	60°06'27.70742	31°04'54.00183	113875.40	156225.84
	3	60°06'27.78031	31°04'54.13886	113877.69	156227.92
	4	60°06'27.65927	31°04'54.39771	113874.01	156231.98

Памятный километровый столб, 44-й км



Масштаб 1:500

Описание территории объекта
«Памятный километровый столб «44-й км Дороги жизни»:

от точки 1 до точки 2 по прямой перпендикулярно шоссе Санкт-Петербург – Морье (А-128), от точки 2 по прямой до точки 3 вдоль шоссе Санкт-Петербург – Морье (А-128), от точки 3 до точки 4 по прямой перпендикулярно шоссе Санкт-Петербург – Морье (А-128), от точки 4 до точки 1 по прямой параллельно шоссе Санкт-Петербург – Морье (А-128)

Координаты поворотных точек границы территории объекта
«Памятный километровый столб «44-й км Дороги жизни»

№№	Обозначение (номер) характерной точки	Координаты характерных точек во Всемирной геодезической системе координат (WGS-84)		Координаты характерных точек в местной системе координат (МСК)	
		Северной широты	Восточной долготы	X	Y
42.	1	60°07'01.10774	31°04'47.95576	114907.47	156115.55
	2	60°07'01.16511	31°04'47.85598	114909.22	156113.98
	3	60°07'01.31671	31°04'48.20736	114914.00	156119.33
	4	60°07'01.25871	31°04'48.30582	114912.23	156120.88

44

Памятный километровый столб, 45-й км



Масштаб 1:500

Описание территории объекта
«Памятный километровый столб «45-й км Дороги жизни»:

от точки 1 до точки 2 по прямой вдоль шоссе Санкт-Петербург – Морье (А-128), от точки 2 по прямой до точки 3 перпендикулярно шоссе Санкт-Петербург – Морье (А-128), от точки 3 до точки 4 по прямой параллельно шоссе Санкт-Петербург – Морье (А-128), от точки 4 до точки 1 по прямой перпендикулярно шоссе Санкт-Петербург – Морье (А-128).

Координаты поворотных точек границы территории объекта
«Памятный километровый столб «45-й км Дороги жизни»

№№	Обозначение (номер) характерной точки	Координаты характерных точек во Всемирной геодезической системе координат (WGS-84)		Координаты характерных точек в местной системе координат (МСК)	
		Северной широты	Восточной долготы	X	Y
43.	1	60°07'25.75300	31°04'28.89983	115665.34	155808.85
	2	60°07'25.84067	31°04'28.88779	115668.05	155808.62
	3	60°07'25.83771	31°04'29.21346	115668.04	155813.65
	4	60°07'25.75049	31°04'29.20997	115665.34	155813.64

Экспликация объектов

Номер на плане	Наименование	Дата создания
1	Памятный километровый столб на «Дороге жизни» 3 км	-
2	Памятный километровый столб на «Дороге жизни» 4 км	-
3	Памятный километровый столб на «Дороге жизни» 5 км	-
4	Памятный километровый столб на «Дороге жизни» 6 км	-
5	Памятный километровый столб на «Дороге жизни» 7 км	
6	Памятный километровый столб на «Дороге жизни» 8 км	-
7	Памятный километровый столб на «Дороге жизни» 9 км	-
8	Памятный километровый столб на «Дороге жизни» 10 км	-
9	Памятный километровый столб на «Дороге жизни» 11 км	-
10	Памятный километровый столб на «Дороге жизни» 12 км	-
11	Памятный километровый столб на «Дороге жизни» 13 км	-
12	Памятный километровый столб на «Дороге жизни» 14 км	-
13	Памятный километровый столб на «Дороге жизни» 15 км	-
14	Памятный километровый столб на «Дороге жизни» 16 км	
15	Памятный километровый столб на «Дороге жизни» 17 км	-
16	Памятный километровый столб на «Дороге жизни» 18 км	-
17	Памятный километровый столб на «Дороге жизни» 19 км	-
18	Памятный километровый столб на «Дороге жизни» 20 км	-
19	Памятный километровый столб на «Дороге жизни» 21 км	-
20	Памятный километровый столб на «Дороге жизни» 22 км	-
21	Памятный километровый столб на «Дороге жизни» 23 км	-
22	Памятный километровый столб на «Дороге жизни» 24 км	-
23	Памятный километровый столб на «Дороге жизни» 25 км	-
24	Памятный километровый столб на «Дороге жизни» 26 км	-
25	Памятный километровый столб на «Дороге жизни» 27 км	-
26	Памятный километровый столб на «Дороге жизни» 28 км	-
27	Памятный километровый столб на «Дороге жизни» 29 км	-
28	Памятный километровый столб на «Дороге жизни» 30 км	-
29	Памятный километровый столб на «Дороге жизни» 31 км	
30	Памятный километровый столб на «Дороге жизни» 32 км	-

31	Памятный километровый столб на «Дороге жизни» 33 км	-
32	Памятный километровый столб на «Дороге жизни» 34 км	-
33	Памятный километровый столб на «Дороге жизни» 35 км	-
34	Памятный километровый столб на «Дороге жизни» 36 км	-
35	Памятный километровый столб на «Дороге жизни» 37 км	-
36	Памятный километровый столб на «Дороге жизни» 38 км	-
37	Памятный километровый столб на «Дороге жизни» 39 км	-
38	Памятный километровый столб на «Дороге жизни» 40 км	-
39	Памятный километровый столб на «Дороге жизни» 41 км	-
40	Памятный километровый столб на «Дороге жизни» 42 км	-
41	Памятный километровый столб на «Дороге жизни» 43 км	-
42	Памятный километровый столб на «Дороге жизни» 44 км	-
43	Памятный километровый столб на «Дороге жизни» 45 км	-

ПРИЛОЖЕНИЕ 7. Копия Приказа Комитета по культуре Ленинградской области «Об утверждении границ зон охраны объекта культурного наследия федерального значения ансамбль «Зеленый пояс Славы Ленинграда», а также требований к режимам использования земель и градостроительным регламентам в границах данных зон» № 01-03/15-32 от 03. 07. 2015 г.

АДМИНИСТРАЦИЯ ЛЕНИНГРАДСКОЙ ОБЛАСТИ
КОМИТЕТ ПО КУЛЬТУРЕ ЛЕНИНГРАДСКОЙ ОБЛАСТИ

ПРИКАЗ

«3» июля 2015 г. № 01-03/15-32

г. Санкт-Петербург

Об утверждении границ зон охраны объекта культурного наследия федерального значения ансамбль «Зеленый пояс Славы Ленинграда», а также требований к режимам использования земель и градостроительным регламентам в границах данных зон

В соответствии со ст.ст. 9.1, 33, 34 Федерального закона от 25 июня 2002 года № 73-ФЗ «Об объектах культурного наследия (памятниках истории и культуры) народов Российской Федерации» и Положением о зонах охраны объектов культурного наследия (памятников истории и культуры) народов Российской Федерации, утвержденным постановлением Правительства Российской Федерации от 26 апреля 2008 г. № 315 на основании Акта государственной историко-культурной экспертизы,

п р и к а з ы в а ю:

1. Утвердить границы зон охраны объекта культурного наследия федерального значения ансамбль «Зеленый пояс Славы Ленинграда», расположенного на территории Ленинградской области, согласно приложениям 1 – 4 к настоящему Приказу. (Всеволожский район – приложение 1, Кировский район – приложение 2, Ломоносовский район – приложение 3, Бокситогорский район – приложение 4.)

2. Утвердить требования к режимам использования земель и градостроительным регламентам в границах зон охраны объекта культурного наследия федерального значения ансамбль «Зеленый пояс Славы Ленинграда»,

расположенного на территории Ленинградской области, согласно приложению 5 к настоящему Приказу.

3. Отделу по осуществлению полномочий Российской Федерации в сфере объектов культурного наследия департамента по охране, сохранению и использованию объектов культурного наследия Ленинградской области обеспечить внесение сведений о наличии зон охраны объекта культурного наследия федерального значения ансамбль «Зеленый пояс Славы Ленинграда», расположенного на территории Ленинградской области, в единый государственный реестр объектов культурного наследия (памятников истории и культуры) народов Российской Федерации.

4. Настоящий приказ вступает в силу со дня его официального опубликования.

5. Контроль за исполнением настоящего приказа возложить на заместителя начальника департамента государственной охраны, сохранения и использования объектов культурного наследия комитета по культуре Ленинградской области Лазареву Галину Ефимовну.

Председатель комитета по культуре Н.Г. Кононенко

Приложение 1
к приказу комитета по культуре
Ленинградской области
от «3» апреля 2015 г. № 01-03/15-32

Границы зон охраны объектов культурного наследия ансамбля «Зеленый пояс Славы Ленинграда», расположенного на территории Ленинградской области во Всеволожском районе

1. Объект культурного наследия федерального значения памятник ленинградским детям «Цветок жизни» на «Дороге жизни», г.Всеволожск, п.Ковалево, на 3 км шоссе северо-западнее ж.д.станции Ржевка.

Описание границы территории охранной зоны: исходная точка 1 границы охранной зоны «ОЗ» расположена на западном углу асфальтированной площадки Поста ГИББД, который находится на Дороге жизни. Далее граница проходит:

1 – 2 – на северо-запад 317 м до изгиба левого берега реки Лубья.

2 – 3 – на северо-восток, по лесному массиву, 280 м до изгиба левого берега реки Лубья.

3 – 4 – на северо-восток 130 м по левому берегу реки Лубья.

4 – 5 – на юго-восток по лесному массиву 264 м до лесной просеки.

5 – 6 – на юго-запад вдоль лесной просеки 55 м.

6 – 7 – на юго-восток вдоль лесной тропы 58 м до дорожного полотна автодороги Санкт-Петербург – Морье (А-128) –Дороги жизни.

7 – 1 – юго-запад 415 м вдоль дорожного полотна автодороги Санкт- Петербург – Морье (А-128) Дороги жизни в исходную точку 1.

Площадь территории «ОЗ» составляет 10,64 га.

Граница охранной зоны памятника «Цветок жизни» обозначена «ОЗ-а». Исходная точка 1 границы охранной зоны «ОЗ-а» совпадает с точкой 7 зоны «ОЗ», находится на Дороге жизни. Далее граница проходит:

7 – 6 – на северо-запад вдоль лесной тропы до лесной просеки 58 м.

6 – 5 – на северо-восток вдоль лесной просеки 55м.

5 – 8 – на юго-восток до дорожного полотна автодороги Санкт- Петербург – Морье (А-128) Дороги жизни 70 м.

8 – 7 – на юго-запад 67 м вдоль дорожного полотна автодороги Санкт- Петербург – Морье (А-128) Дороги жизни в исходную точку 1.

Площадь территории «ОЗ-а» составляет 0,39 га.

Общая площадь территорий «ОЗ» и «ОЗ-а» составляет 11,03 га.

Координаты характерных точек границ выполнены в местной системе координат.


№№ точек	«X»	«Y»	№№ точек	«X»	«Y»
1	2	3	4	5	6

1

Охранная зона «ОЗ».					
1.	100 861,4101	126 130,8467	5.	101 212,6275	126 440,5642
2.	101 103,0221	125 926,1581	6.	101 170,5678	126 404,6786
3.	101 303,9166	126 121,5754	7.	101 129,0382	126 445,8594
4.	101 364,6467	126 225,4242			
Охранная зона «ОЗ-а».					
7.	101 129,0382	126 445,8594	5.	101 212,6275	126 440,5642
6.	101 170,5678	126 404,6786	8.	101 172,5435	126 497,0675

2

Схема границ охранной зоны.

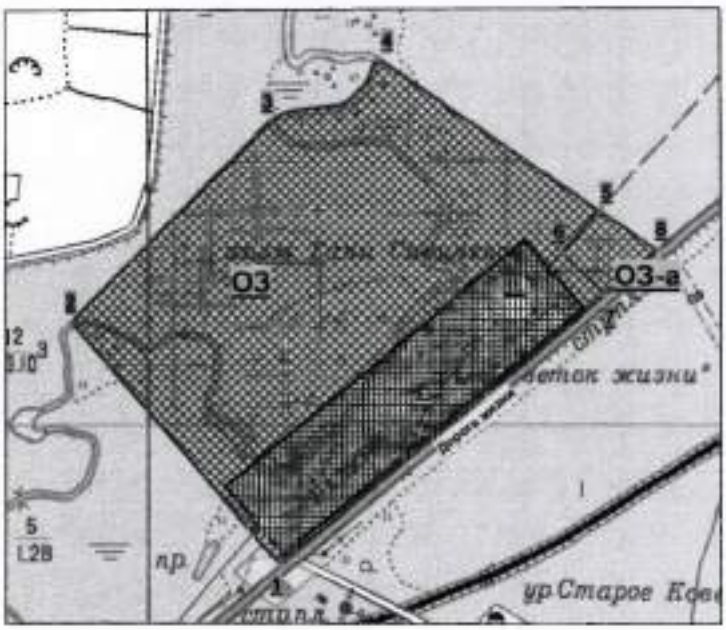

Условные обозначения:

- Зеленые насаждения.
- Водоемы.
- Территория памятника.
- Охранная зона объекта культурного наследия.

3

2. Объект культурного наследия федерального значения памятник «Румболовская гора» на «Дороге жизни», г.Всеволожс, Румболовские высоты.

Описание границы территории охранной зоны: исходная точка 1 границы охранной зоны «ОЗ» расположена на восточном углу поликлинического корпуса Всеволожской ЦРБ. Далее граница проходит:

1 – 2 – на северо-восток 47 м.

2 – 3 – на северо-запад до восточного угла корпуса для врачей больницы ЦРБ 70 м.

3 – 4 – на северо-запад до дорожного полотна Колтушского шоссе 22м.

4 – 5 – на юго-восток вдоль дорожного полотна Колтушского шоссе 75м.

5 – 6 – на юго-запад до дорожного полотна автодороги Санкт- Петербург – Морье (А-128)- Дороги жизни 35 м.

6 – 7 – на юго-запад вдоль дорожного полотна автодороги Санкт- Петербург – Морье (А-128) - Дороги жизни 55 м.

7 – 1 – на северо-запад до восточного угла больничного корпуса 37 м в исходную точку 1.

Площадь «ОЗ» составляет 0,39 га.

Координаты характерных точек границ выполнены в местной системе координат.

№№ точек	«X»	«Y»	№№ точек	«X»	«Y»
1	2	3	4	5	6
Охранная зона «ОЗ».					
1.	105 352,4907	131 445,0957	5.	105 381,8521	131 505,9672
2.	105 376,6053	131 485,0641	6.	105 348,7931	131 510,5972
3.	105 437,4095	131 454,7727	7.	105 319,5720	131 462,8717
4.	105 449,3095	131 474,2618			

Схема границ охранной зоны.



Условные обозначения:

- Зеленые насаждения.
- Жилые кварталы.
- Территория памятника.
- Охранная зона объекта культурного наследия.

5

3. **Объект культурного наследия федерального значения памятник «Безымянная высота», Всеволожский район, близ деревни Большие Пороги, на правом берегу р.Невы.**

Описание границы территории охранной зоны: исходная точка 1 границы охранной зоны «ОЗ» расположена на береговой линии правого берега реки Невы.

Далее граница проходит:

1 – 2 – на северо-восток по дорожному полотну грунтовой дороги 159м.

2 – 3 – на северо-восток по дорожному полотну грунтовой дороги 92 м.

3 – 4 – на юго-восток, через открытое пространство - поле, к восточной границе квартала деревни Большие пороги 357,5 м.

4 – 5 – на юго-запад, вдоль западной границы квартала деревни Большие пороги, 192 м.

5 – 6 – вдоль северной границы земельного отвода участка деревни Большие пороги на запад 41 м.

6 – 7 – на юг до береговой линии правого берега реки Невы, вдоль западной границы земельного отвода участка деревни Большие Пороги, 70 м.

7 – 1 – вдоль береговой линии правого берега реки Невы на северо-запад в исходную точку 1.

Площадь «ОЗ» составляет 11,28 га.

Граница охранной зоны памятника «Безымянная высота» обозначена «ОЗ-а». Исходная точка 8 границы охранной зоны «ОЗ-а» расположена на пересечении грунтовых дорог. Далее граница проходит:

8 – 9 – на юго-восток по дорожному полотну грунтовой дороги 75 м.

9 – 10 – на юго-запад вдоль границы зеленых насаждений 58 м.

10 – 11 – на северо-запад вдоль границы зеленых насаждений до автомобильного проезда 75 м.

11 – 8 – на северо-восток вдоль автомобильного проезда до пересечения грунтовых дорог 58 м в исходную точку.

Площадь «ОЗ-а» составляет 0,44 га.

Общая площадь «ОЗ» и «ОЗ-а» составляет 11,72 га.


Координаты характерных точек границ выполнены в местной системе координат.

№№ точек	«X»	«Y»	№№ точек	«X»	«Y»
1	2	3	4	5	6
Охранная зона «ОЗ».					
1.	76 440.444	138 183.236	5.	76 242.677	138 667.768
2.	76 503.490	138 329.110	6.	76 247.641	138 626.811
3.	76 579.395	138 381.317	7.	76 178.763	138 620.340
4.	76 430.826	138 706.461			
Охранная зона «ОЗ-а».					
8.	76 410.820	138 284.800	10.	76 323.179	138 304.942

9.	76 364.653	138 346.297	11.	76 370.563	138 244.294

7

Схема границ охранной зоны.

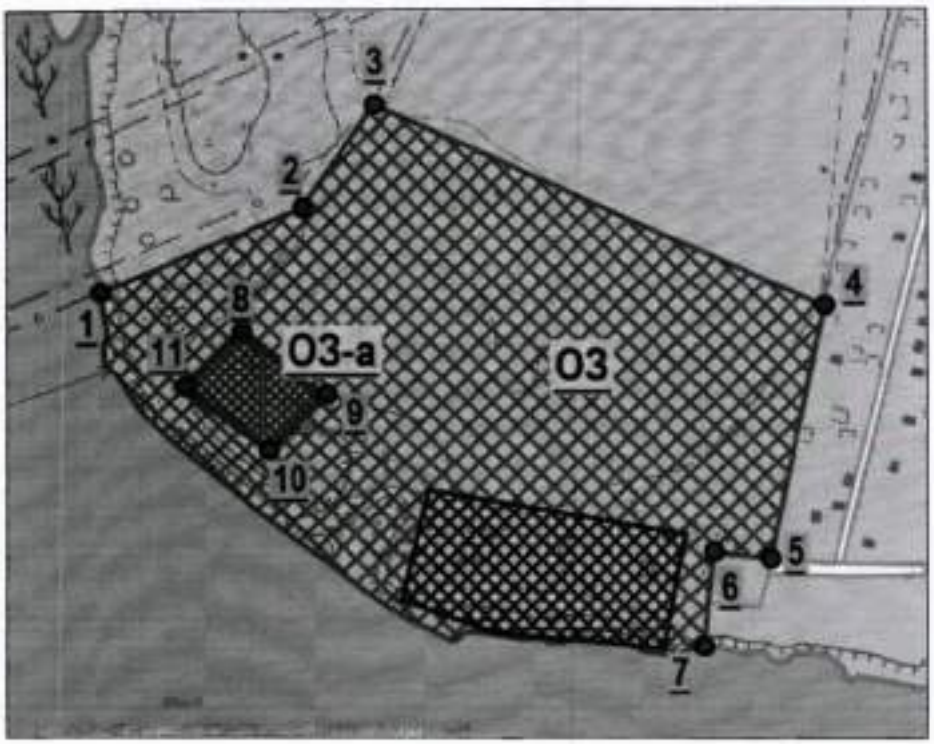

Условные обозначения:

Зеленые насаждения.

Жилые кварталы.

Водоемы.

Территория памятника.

Охранная зона объекта культурного наследия.

8

4. **Объект культурного наследия федерального значения памятник «Разорванное кольцо», Всеволожский район, деревня Коккорево, у Вагановского спуска к Ладоге.**

Описание границы территории охранной зоны: исходная точка 1 границы охранной зоны «ОЗ-1» расположена на пересечении шоссе «Дорога жизни», направлением Санкт-Петербург – Морье, и дорожного полотна автомобильного проезда в деревню Коккорево на восточной стороне. Далее граница проходит:

1 – 2(Тп. т.2) – на северо-восток вдоль дорожного полотна автодороги Санкт-Петербург – Морье (А-128) – Дороги жизни 40 м;

2(Тп. т.2) – 3(Тп. т.1) – на юг по границе территории памятника 32 м;

3(Тп. т.1) – 4(Тп. т.9) – на восток по границе территории памятника 72 м;

4(Тп. т.9) – 5(Тп. т.8) – на север по границе территории памятника 40 м;

5(Тп. т.8) – 6(Тп. т.7) – на северо-восток по границе территории памятника 36 м;

6(Тп. т.7) – 7(Тп. т.6) – на северо-запад по границе территории памятника до дорожного полотна автодороги Санкт-Петербург – Морье (А-128) – Дороги жизни 20 м;

7 – 8 – на северо-восток вдоль дорожного полотна автодороги Санкт-Петербург – Морье (А-128) – Дороги жизни 15 м;

8 – 9 – на северо-восток вдоль дорожного полотна автодороги Санкт-Петербург – Морье (А-128) – Дороги жизни 78 м;

9 – 10 – на юго-восток по лесной просеке до береговой линии Ладожского озера 133 м;

10 – 11 – на юго-запад вдоль береговой линии Ладожского озера 150 м;

11 – 12 – на юго-восток вдоль береговой линии Ладожского озера 150 м;

12 – 13 – на запад вдоль береговой линии Ладожского озера 155 м;

13 – 14 – на запад вдоль лесного массива до северо-восточного угла квартала деревни Коккорево 15 м;

14 – 15 – на север вдоль границы лесного массива 30 м;

15 – 16 – на запад до дорожного полотна автомобильного проезда в деревню Коккорово 90 м;

16 – 1 – на запад, вдоль дорожного полотна автомобильного проезда в деревню Коккорево 80 м в исходную точку 1.

Площадь «ОЗ-1» составляет 2,98 га.

Граница охранной зоны памятника «Разорванное кольцо» обозначена «ОЗ-1.а». Исходная точка границы охранной зоны «ОЗ-1.а» совпадает с точкой 14 зоны «ОЗ-1». Далее граница проходит:

14 – 17 – на запад вдоль северной границы квартала деревни Коккорево 83 м;

17 –16 – на северо-запад вдоль дорожного полотна автомобильного проезда в деревню Коккорево 33 м;

16 –15 – на восток до границы лесного массива 90 м;

15 –14 – на юг, вдоль границы лесного массива 30 м в исходную точку.

Площадь «ОЗ-1.а» составляет 0,28 га.

Граница охранной зоны памятника «Разорванное кольцо» обозначена «ОЗ-2». Исходная точка границы охранной зоны «ОЗ-2» расположена на пересечении шоссе

Дорога жизни (А-128), направлением Санкт-Петербург – Морье, и дорожным полотном автомобильного проезда – ул. аллея Героев. Далее граница проходит:
18 – 19 – на восток вдоль дорожного полотна автодороги Санкт-Петербург – Морье (А-128) – Дороги жизни до дорожного полотна автомобильного проезда в деревню Коккорево168 м;
19 – 20 – на юго-восток вдоль дорожного полотна автомобильного проезда в деревню Коккорево 80 м;
20 – 21 – на юго-запад вдоль дорожного полотна автомобильного проезда в деревню Коккорево до северо-восточного угла квартала деревни Коккорево 20 м;
21 – 22 – на запад вдоль северной границы квартала деревни Коккорево до дорожного полотна автомобильного проезда – ул. аллеи Героев 190 м;
22 – 23 – на северо-восток вдоль дорожного полотна автомобильного проезда - аллеи Героев 50 м;
23 – 18 – на север вдоль дорожного полотна автомобильного проезда – ул. аллеи Героев до дорожного полотна автодороги Санкт-Петербург – Морье (А-128) – Дороги жизни 55 м в исходную точку.

Площадь «ОЗ-2» составляет 1,81 га.

Граница охранной зоны памятника «Разорванное кольцо» обозначена «ОЗ-3». Исходная точка границы охранной зоны «ОЗ-3» расположена на пересечении шоссе «Дорога жизни», направлением Морье - Санкт-Петербург (А-128), и дорожного полотна грунтовой дороги местного значения. Далее граница проходит:
24 – 25 – на северо-восток вдоль дорожного полотна грунтовой дороги местного значения 125 м;
25 – 26 – на северо-восток вдоль лесной просеки 118 м;
26 – 27 – на юго-восток вдоль лесной просеки до северо-западного угла земельного отвода «участка № 4 деревни Коккорево» 53 м;
27 – 28 – на юг вдоль западной границы земельного отвода «участка № 4 деревни Коккорево» 68 м;
28 – 29 – на восток вдоль южной границы земельного отвода «участка № 4 деревни Коккорево» 40 м;
29 – 30 – на север вдоль восточной границы земельного отвода «участка № 4 деревни Коккорево» 68 м;
30 – 31 – на юго-восток вдоль лесной просеки до дорожного полотна автодороги Санкт-Петербург – Морье (А-128) – Дороги жизни 42 м;
31 – 32 – на юго-запад вдоль дорожного полотна автодороги Санкт-Петербург – Морье (А-128) – Дороги жизни 75 м;
32 – 33 – на юго-запад вдоль поворота дорожного полотна автодороги Санкт-Петербург – Морье (А-128) – Дороги жизни 128 м;
33 – 24 – на запад вдоль дорожного полотна автодороги Санкт-Петербург – Морье (А-128) – Дороги жизни, до дорожного полотна грунтовой дороги местного значения 148 м в исходную точку.

Площадь «ОЗ-3» составляет 2,98 га.

Площадь «ОЗ-1», «ОЗ-1.а» и «ОЗ-2» составляет 8,05 га.

Координаты характерных точек границ выполнены в местной системе координат.

№№ точек	«X»	«Y»	№№ точек	«X»	«Y»
1	2	3	4	5	6
Охранная зона «ОЗ-1».					
1.	110 934,1191	155 375,2855	9.	111 080,2210	155 507,7966
2.	110 947,6530	155 413,0894	10.	111 047,9140	155 636,8925
3.	110 915,4280	155 413,0113	11.	110 937,0962	155 580,9990
4.	110 915,1535	155 484,6526	12.	110 831,0751	155 639,2074
5.	110 955,6947	155 484,7239	13.	110 827,6017	155 497,3247
6.	110 990,9846	155 492,9892	14.	110 828,5941	155 483,7647
7.	110 994,1249	155 474,1308	15.	155 483,6029	155 483,6029
8.	111 006,8948	155 482,7725	16.	110 854,7273	155 392,1528
Охранная зона «ОЗ-1.а».					
14.	110 828,5941	155 483,7647	16.	110 854,7273	155 392,1528
17.	110 823,6321	155 401,4132	15.	110 860,0090	155 483,6029
Охранная зона «ОЗ-2».					
18.	110 933,4574	155 199,0069	21.	110 834,2177	155 378,5926
19.	110 933,1265	155 366,6864	22.	110 830,5788	155 188,7543
20.	110 854,3965	155 382,5614	23.	110 877,8832	155 201,9836
Охранная зона «ОЗ-3».					
24.	110 941,6123	155 222,9849	29.	111 024,5967	155 458,0174
25.	111 065,1639	155 249,6194	30.	111 092,6332	155 458,0174
26.	111 096,9850	155 363,2479	31.	111 082,2745	155 499,3387
27.	111 092,6332	155 416,1412	32.	111 011,1952	155 474,5041
28.	111 024,5967	155 416,1412	33.	110 941,0658	155 371,3170

Схема границ охранной зоны.



Условные обозначения:

Зеленые насаждения.

Жилые кварталы.

Водоемы.

Территория памятника.

Охранная зона объекта культурного наследия.

5. Объект культурного наследия федерального значения памятник «Катюша», Всеволожский район, деревня Корнево, близ ж.д. станции Рахья.

Описание границы территории охранной зоны: исходная точка 1 границы охранной зоны «ОЗ» находится на шоссе Дорога жизни (А-128), направлением Санкт-Петербург – Морье, и совпадает с точкой 2 границы территории памятника «Катюша». Далее граница проходит:

1(ТП т.2) – 2 – на север вдоль дорожного полотна автодороги Санкт-Петербург – Морье (А-128) - «Дороги жизни» 44 м;

2 – 3 – на восток до границы земельного отвода участка для размещения садово-дачного строительства 75 м;

3 – 4 – на юг вдоль восточной границы земельного отвода участка для размещения садово-дачного строительства 93 м;

4 – 5 – на запад до дорожного полотна автодороги Санкт-Петербург – Морье (А-128) - «Дороги жизни» 73 м;

5 – 6(ТП т.1) – на север вдоль дорожного полотна автодороги Санкт-Петербург – Морье (А-128) – «Дороги жизни» 26 м;

6(ТП т.1) – 7(ТП т.4) – на северо-восток вдоль границы территории памятника 45 м;

7(ТП т.4) – 8(ТП т.3) – на северо-запад вдоль границы территории памятника 22 м;

8(ТП т.3) – 1(ТП т.2) – на юго-запад до дорожного полотна автодороги Санкт-Петербург – Морье (А-128) - Дороги жизни 45 м в исходную точку 1.

Площадь «ОЗ» составляет 0,59 га.

Координаты характерных точек границ выполнены в местной системе координат.

№№ точек	«X»	«Y»	№№ точек	«X»	«Y»
1	2	3	4	5	6
Охранная зона «ОЗ».					
1.	108 545,3967	137 388,6335	5.	108 499,1310	137 393,9191
2.	108 589,1583	137 388,1619	6.	108 524,4998	137 391,0826
3.	108 594,8702	137 463,7513	7.	108 528,4774	137 436,3145
4.	108 502,0989	137 466,9637	8.	108 550,4829	137 433,9997

Схема границ охранной зоны.



Условные обозначения:

Зеленые насаждения.

Жилые кварталы.

Территория памятника.

Охранная зона объекта культурного наследия.

14

6. Объект культурного наследия федерального значения памятник «Памятные километровые столбы» на «Дороге жизни», Всеволожский район, от ж.д. станции Ржевка до западного побережья Ладожского озера.

Описание границы территории охранной зоны:

Граница охранной зоны памятного **3-го километрового столба** «ОЗ-3». Исходная точка 1 границы охранная зоны «ОЗ-3» расположена на дорожном полотне шоссе Дорога жизни, направлением Санкт-Петербург – Морье (А-128) и лесной просеки. Далее граница проходит:

1 – 2 – на север-восток вдоль дорожного полотна шоссе Санкт-Петербург – Морье (А-128) – Дорога жизни 40 м;

2 – 3 – на юго-восток 35 м на расстоянии 20 м от памятного столба №3;

3 – 4 – на юго-запад 50 м на расстоянии 35 м от дорожного полотна шоссе Санкт-Петербург – Морье (А-128) – Дорога жизни, параллельно ему, до лесной просеки;

4 – 1 – на северо-запад 35 м вдоль лесной просеки до дорожного полотна шоссе Санкт-Петербург – Морье (А-128) – Дорога жизни в исходную точку.

Площадь «ОЗ-3» составляет 0,16 га.

Граница охранной зоны памятного **4-го километрового столба** «ОЗ-4». Исходная точка 5 границы охранной зоны «ОЗ-4» расположена на дорожном полотне шоссе Дорога жизни, направлением Санкт-Петербург – Морье. Далее граница проходит:

5 – 6 – на юго-восток 30 м на расстоянии 20 м от памятного столба № 4;

6 – 7 – на юго-запад 50 м на расстоянии 30 м от дорожного полотна шоссе Санкт-Петербург – Морье (А-128) – Дорога жизни, параллельно ему;

7 – 8 – на северо-запад 30 м на расстоянии 20 м от памятного столба №4;

8 – 5 – на северо-восток 50 м вдоль шоссе Санкт-Петербург – Морье (А-128) – Дорога жизни в исходную точку.

Площадь «ОЗ-4» составляет 0,16 га.

Граница охранной зоны памятного **5-го километрового столба** «ОЗ-5». Исходная точка 9 границы охранной зоны «ОЗ-5» расположена на шоссе «Дорога жизни», направлением Санкт-Петербург – Морье. Далее граница проходит:

9 – 10 – на юго-восток 30 м на расстоянии 20 м от памятного километрового столба № 5;

10 – 11 – на юго-запад 50 м на расстоянии 30 м от дорожного полотна шоссе Санкт-Петербург – Морье (А-128) - Дорога жизни, параллельно ему;

11 – 12 – на северо-запад 30 м на расстоянии 20 м от памятного километрового столба № 5;

12 – 9 – на северо-восток 50 м вдоль дорожного полотна шоссе Санкт-Петербург – Морье (А-128) - Дорога жизни в исходную точку.

Площадь «ОЗ-5» составляет 0,16 га.

Граница охранной зоны памятного **6-го километрового столба** «ОЗ-6». Исходная точка 13 границы охранной зоны «ОЗ-6» расположена на шоссе «Дорога жизни», направлением Санкт-Петербург – Морье. Далее граница проходит:
13 – 14 – на юго-восток 30 м на расстоянии 20 м от памятного километрового столба № 6;
14 – 15 – на юго-запад 50 м на расстоянии 30 м от дорожного полотна шоссе Санкт-Петербург – Морье (А-128) - Дорога жизни, параллельно ему;
15 – 16 – на северо-запад 30 м на расстоянии 20 м от памятного километрового столба № 6;
16 – 13 – на северо-восток 50 м вдоль дорожного полотна шоссе Санкт-Петербург – Морье (А-128) - Дорога жизни в исходную точку.

Площадь «ОЗ-6» составляет 0,16 га.

Граница охранной зоны памятного **7-го километрового столба** «ОЗ-7». Исходная точка 17 границы охранной зоны «ОЗ-7» расположена на шоссе «Дорога жизни», направлением Санкт-Петербург – Морье, и дорожным полотном проезда к АЗС «Neste Oil» № 515 ООО «Несте Санкт-Петербург». Далее граница проходит:
17 – 18 – северо-восток вдоль дорожного полотна шоссе Санкт-Петербург – Морье (А-128) - Дорога жизни до дорожного полотна проезда от АЗС «Neste Oil» № 515 ООО «Несте Санкт-Петербург» 115 м;
18 – 19 – на юго-восток вдоль дорожного полотна выезда с АЗС «Neste Oil» № 515 ООО «Несте Санкт-Петербург» 15 м;
19 – 20 – на юго-запад вдоль дорожного полотна выезда с АЗС «Neste Oil» № 515 ООО «Несте Санкт-Петербург» 25 м;
20 – 21 – на юго-запад вдоль асфальтированного участка АЗС «Neste Oil» № 515 ООО «Несте Санкт-Петербург» 42 м;
21 – 22 – на юго-восток Вдоль асфальтированного участка АЗС «Neste Oil» № 515 ООО «Несте Санкт-Петербург» 32 м;
22 – 23 – на юго-запад на расстоянии 60 м от дорожного полотна шоссе Санкт-Петербург – Морье (А-128) - Дорога жизни, параллельно ему, 47 м;
23 – 17 – на северо-запад 60 м до дорожного полотна шоссе Санкт-Петербург – Морье (А-128) - Дорога жизни в исходную точку.

Площадь «ОЗ-7» составляет 0,48 га.

Граница охранной зоны памятного **8-го километрового столба** «ОЗ-8». Исходная точка 24 границы охранной зоны «ОЗ-8» расположена на шоссе «Дорога жизни», направлением Санкт-Петербург – Морье (А-128). Далее граница проходит:
24 – 25 – северо-восток вдоль дорожного полотна шоссе Санкт-Петербург – Морье (А-128) - Дорога жизни 115 м;
25 – 26 – на юго-восток до дорожного полотна автомобильного проезда на АЗС «ПТК»15 м;
26 – 27 – на юго-запад вдоль дорожного полотна автомобильного проезда на АЗС «ПТК» 25 м;
27 – 28 – на юго-восток вдоль асфальтированной площадки АЗС «ПТК» 40 м;

28 – 29 – на юго-восток вдоль дорожного полотна автомобильного проезда к Модульной ТЭЦ 30 м;
29 – 24 – на северо-запад 60 м до дорожного полотна шоссе Санкт-Петербург – Морье (А-128) - Дорога жизни в исходную точку.

Площадь «ОЗ-8» составляет 0,19 га.

Граница охранной зоны памятного **9-го километрового столба** «ОЗ-9». Исходная точка 30 границы охранной зоны «ОЗ-9» расположена на шоссе «Дорога жизни», направлением Санкт-Петербург – Морье. Далее граница проходит:
30 – 31 – на северо-восток вдоль дорожного полотна шоссе Санкт-Петербург – Морье (А-128) - Дорога жизни до дорожного полотна автомобильного проезда – ул. Александровская г. Всеволожска 90 м;
31 – 32 – на юг вдоль дорожного полотна автомобильного проезда – ул. Александровская г. Всеволожска 20 м;
32 – 33 – на юго-запад на расстоянии 20 м от дорожного полотна шоссе Санкт-Петербург – Морье (А-128) - Дорога жизни, параллельно ему, 80 м;
33 – 30 – на северо-запад 20 м до дорожного полотна шоссе Санкт-Петербург – Морье (А-128) - Дорога жизни в исходную точку.

Площадь «ОЗ-9» составляет 0,17 га.

Граница охранной зоны памятного **10-го километрового столба** «ОЗ-10». Исходная точка 34 границы охранной зоны «ОЗ-10» расположена на пересечении дорожного полотна шоссе «Дорога жизни», направлением Санкт-Петербург – Морье (А-128), и дорожным полотном автомобильного проезда – ул. Нагорная г. Всеволожск. Далее граница проходит:
34 – 35 – на северо-восток вдоль дорожного полотна шоссе Санкт-Петербург – Морье (А-128) - Дорога жизни 35 м;
35 – 36 – на юго-восток вдоль границы зеленых насаждений 20 м;
36 – 37 – на юго-запад вдоль границы зеленых насаждений до дорожного полотна автомобильного проезда – ул. Нагорная г. Всеволожск 35 м;
37 – 34 – на северо-запад вдоль дорожного полотна автомобильного проезда - ул. Нагорная 22 м до дорожного полотна шоссе Санкт-Петербург – Морье (А-128) - Дорога жизни в исходную точку.

Площадь «ОЗ-10» составляет 0,08 га.

Граница охранной зоны памятного **11-го километрового столба** «ОЗ-11». Исходная точка 38 границы охранной зоны «ОЗ-11» расположена на дорожном полотне шоссе «Дорога жизни», направлением Санкт-Петербург – Морье (А-128). Далее граница проходит:
38 – 39 – на северо-восток вдоль дорожного полотна шоссе Санкт-Петербург – Морье (А-128) - Дорога жизни 42 м;
39 – 40 – на юг вдоль границы зеленых насаждений 15 м;
40 – 41 – на юго-запад 42 м на расстоянии 15 м от дорожного полотна шоссе Санкт-Петербург – Морье (А-128) - Дорога жизни, параллельно ему;

41 – 38 – на север 15 м вдоль границы зеленых насаждений до дорожного полотна шоссе Санкт-Петербург – Морье (А-128) - Дорога жизни в исходную точку.

Площадь «ОЗ-11» составляет 0,06 га.

Граница охранной зоны памятного **12-го километрового столба** «ОЗ-12». Исходная точка 42 границы охранной зоны «ОЗ-12» расположена на дорожной полосе шоссе «Дорога жизни», направлением Санкт-Петербург – Морье, и совпадает с границей объекта культурного наследия регионального значения «Мемориальный (шоссейный, неасфальтированный) участок «Дороги жизни» протяженностью 280 п.м., где установлены три памятных знака-стелы». Далее граница проходит:
42 – 43 – на северо-восток вдоль дорожного полотна шоссе Санкт-Петербург – Морье (А-128) - Дорога жизни 355 м;
43 – 44 – на юго-запад вдоль границы зеленых насаждений 215 м;
44 – 42 – на запад 195 м вдоль границы зеленых насаждений до дорожного полотна шоссе Санкт-Петербург – Морье (А-128) - Дорога жизни в исходную точку.

Площадь «ОЗ-12» составляет 1,81 га.

Граница охранной зоны памятного **13-го километрового столба** «ОЗ-13». Исходная точка 45 границы охранной зоны «ОЗ-13» расположена на шоссе «Дорога жизни», направлением Санкт-Петербург – Морье. Далее граница проходит:
45 – 46 – на северо-восток вдоль дорожного полотна шоссе Санкт-Петербург – Морье (А-128) - Дорога жизни 50 м;
46 – 47 – на юго-восток 7 м на расстоянии 25 м от памятного километрового столба № 13 до границы жилого участка для индивидуальной жилой застройки;
47 – 48 – на юго-запад вдоль границы жилого участка для индивидуальной жилой застройки 50 м;
48 – 45 – на северо-запад 7 м до дорожного полотна шоссе Санкт-Петербург – Морье (А-128) - Дорога жизни в исходную точку.

Площадь «ОЗ-13» составляет 0,04 га.

Граница охранной зоны памятного **14-го километрового столба** «ОЗ-14». Исходная точка 49 границы охранной зоны «ОЗ-14» расположена на пересечении дорожного полотна шоссе «Дорога жизни», направлением Санкт-Петербург – Морье (А-128), и дорожного полотна автомобильного проезда местного значения п. Романовка. Далее граница проходит:
49 – 50 – на северо-восток вдоль дорожного полотна шоссе Санкт-Петербург – Морье (А-128) - Дорога жизни 40 м;
50 – 51 – на юго-восток 25 м на расстоянии 20 м от памятного километрового столба № 14;
51 – 52 – на юго-запад 45 м на расстоянии 25 м от дорожного полотна шоссе Санкт-Петербург – Морье (А-128) - Дорога жизни, параллельно ему, до дорожного полотна автомобильной дороги местного значения;

52 – 49 – на север 25 м вдоль дорожного полотна автомобильного проезда местного значения до дорожного полотна шоссе Санкт-Петербург – Морье (А-128) - Дорога жизни в исходную точку.

Площадь «ОЗ-14» составляет 0,093 га.

Граница охранной зоны памятного **15-го километрового столба** «ОЗ-15». Исходная точка 53 границы охранной зоны «ОЗ-15» расположена на шоссе «Дорога жизни», направлением Санкт-Петербург – Морье (А-128). Далее граница проходит:
53 – 54 – на северо-восток вдоль дорожного полотна шоссе Санкт-Петербург – Морье (А-128) - Дорога жизни 44 м;
54 – 55 – на юго-восток 7 м на расстоянии 20 м от памятного километрового столба № 15 до северо-западной границы земельного участка д. 78;
55 – 56 – на юго-запад 44 м на расстоянии 7 м от дорожного полотна шоссе Санкт-Петербург – Морье (А-128) - Дорога жизни, параллельно ему, вдоль северо-западных границ земельных участков д. 78 и д. 76;
56 – 53 – на северо-запад 7 м на расстоянии 20 м от памятного километрового столба № 15 до дорожного полотна шоссе Санкт-Петербург – Морье (А-128) - Дорога жизни в исходную точку.

Площадь «ОЗ-15» составляет 0,034 га.

Граница охранной зоны памятного **16-го километрового столба** «ОЗ-16». Исходная точка 57 границы охранной зоны «ОЗ-16» расположена на пересечении дорожного полотна шоссе «Дорога жизни», направлением Санкт-Петербург – Морье (А-128), и дорожного полотна автомобильного проезда – ул. Набережная п. ст. Корнево. Далее граница проходит:
57 – 58 – на северо-восток вдоль дорожного полотна шоссе Санкт-Петербург – Морье (А-128) - Дорога жизни до грунтовой дороги местного значения п. ст. Корнево 90 м;
58 – 59 – на юго-запад вдоль грунтовой дороги местного значения и дорожного полотна автомобильного проезда – ул. 3-я линия п. ст. Корнево СНТ «Спутник» 105 м;
59 – 57 – на северо-запад 40 м вдоль дорожного полотна автомобильного проезда – ул. Набережная п. ст. Корнево до дорожного полотна шоссе Санкт-Петербург – Морье (А-128) - Дорога жизни в исходную точку.

Площадь «ОЗ-16» составляет 0,22 га.

Граница охранной зоны памятного **17-го километрового столба** «ОЗ-17». Исходная точка 60 границы охранной зоны «ОЗ-17» расположена на шоссе «Дорога жизни», направлением Санкт-Петербург – Морье (А-128). Далее граница проходит:
60 – 61 – на север вдоль дорожного полотна шоссе Санкт-Петербург – Морье (А-128) - Дорога жизни до дорожного полотна автомобильного проезда – Центральный проезд п. ст. Корнево СНТ «Спутник» 25 м;
61 – 62 – на северо-восток вдоль дорожного полотна автомобильного проезда – Центральный проезд п. ст. Корнево СНТ «Спутник» 40 м;

62 – 63 – на юг вдоль западной границы земельного участка д. 346 п. ст. Корнево СНТ «Спутник» 42 м;
63 – 60 – на северо-запад 35 м вдоль границы земельного участка д. 346 п. ст. Корнево СНТ «Спутник» до дорожного полотна шоссе Санкт-Петербург – Морье (А-128) - Дорога жизни в исходную точку.

Площадь «ОЗ-17» составляет 0,11 га.

Граница охранной зоны памятного **18-го километрового столба** «ОЗ-18». Исходная точка 63 границы охранной зоны «ОЗ-18» расположена на пересечении дорожного полотна шоссе «Дорога жизни», направлением Санкт-Петербург – Морье (А-128), и дорожного полотна автомобильного проезда местного значения п. ст. Корнево СНТ «Спутник». Далее граница проходит:
64 – 65 – на северо-восток вдоль дорожного полотна шоссе Санкт-Петербург – Морье (А-128) - Дорога жизни 80 м;
65 – 66 – на юго-восток вдоль просеки до дорожного полотна автомобильного проезда – ул. 10-я линия п. ст. Корнево СНТ «Спутник» 20 м;
66 – 67 – на юго-запад вдоль дорожного полотна автомобильного проезда – ул. 10-я линия п. ст. Корнево СНТ «Спутник» до дорожного полотна автомобильного проезда местного значения П. ст. Корнево СНТ «Спутник» 80 м;
67 – 64 – на северо-запад 20 м вдоль дорожного полотна автомобильного проезда местного значения п. ст. Корнево СНТ «Спутник» до дорожного полотна шоссе Санкт-Петербург – Морье (А-128) - Дорога жизни в исходную точку.

Площадь «ОЗ-18» составляет 0,18 га.

Граница охранной зоны памятного **19-го километрового столба** «ОЗ-19». Исходная точка 68 границы охранной зоны «ОЗ-19» расположена на шоссе «Дорога жизни», направлением Санкт-Петербург – Морье (А-128), на расстоянии 30 м от памятного километрового столба № 19. Далее граница проходит:
68 – 69 – на северо-восток вдоль дорожного полотна шоссе Санкт-Петербург – Морье (А-128) - Дорога жизни 60 м;
69 – 70 – на юго-восток 22 м на расстоянии 30 м от памятного километрового столба № 19;
70 – 71 – на юго-запад 60 м на расстоянии 22 м от дорожного полотна шоссе Санкт-Петербург – Морье (А-128) - Дорога жизни, параллельно ему;
71 – 68 – на северо-запад 22 м на расстоянии 30 м от памятного километрового столба № 19 до дорожного полотна шоссе Санкт-Петербург – Морье (А-128) - Дорога жизни в исходную точку.

Площадь «ОЗ-19» составляет 0,14 га.

Граница охранной зоны памятного **20-го километрового столба** «ОЗ-20». Исходная точка 72 границы охранной зоны «ОЗ-20» расположена на шоссе «Дорога жизни», направлением Санкт-Петербург – Морье (А-128), на расстоянии 28 м от памятного километрового столба № 20. Далее граница проходит:

72 – 73 – на северо-восток 52 м вдоль дорожного полотна шоссе Санкт-Петербург – Морье (А-128) - Дорога жизни;
73 – 74 – на юго-восток 18 м на расстоянии 28 м от памятного километрового столба № 20;
74 – 75 – на юго-запад 52 м на расстоянии 18 м от дорожного полотна шоссе Санкт-Петербург – Морье (А-128) - Дорога жизни, параллельно ему;
75 – 72 – на северо-запад 18 м на расстоянии 28 м от памятного километрового столба № 20 до дорожного полотна шоссе Санкт-Петербург – Морье (А-128) - Дорога жизни в исходную точку.

Площадь «ОЗ-20» составляет 0,91 га.

Граница охранной зоны памятного **21-го километрового столба** «ОЗ-21». Исходная точка 76 границы охранной зоны «ОЗ-21» расположена на шоссе «Дорога жизни», направлением Санкт-Петербург – Морье (А-128), на расстоянии 23 м от памятного километрового столба № 21. Далее граница проходит:
76 – 77 – на северо-восток 45 м вдоль дорожного полотна шоссе Санкт-Петербург – Морье (А-128) - Дорога жизни;
77 – 78 – на юго-восток 18 м на расстоянии 23 м от памятного километрового столба № 21;
78 – 79 – на юго-запад 45 м на расстоянии 18 м от дорожного полотна шоссе Санкт-Петербург – Морье (А-128) - Дорога жизни, параллельно ему;
79 – 76 – на северо-запад 18 м на расстоянии 23 м от памятного километрового столба № 21 до дорожного полотна шоссе Санкт-Петербург – Морье (А-128) - Дорога жизни в исходную точку.

Площадь «ОЗ-21» составляет 0,81 га.

Граница охранной зоны памятного **22-го километрового столба** «ОЗ-22». Исходная точка 80 границы охранной зоны «ОЗ-22» расположена на пересечении дорожного полотна шоссе «Дорога жизни», направлением Санкт-Петербург – Морье (А-128), и грунтовой дорогой местного значения д. Проба. Далее граница проходит:
80 – 81 – на северо-восток вдоль дорожного полотна шоссе Санкт-Петербург – Морье (А-128) - Дорога жизни 70 м;
81 – 82 – на юго-восток 18 м на расстоянии 30 м от памятного километрового столба № 22;
82 – 83 – на юго-запад 70 м на расстоянии 18 м от дорожного полотна шоссе Санкт-Петербург – Морье (А-128) - Дорога жизни, параллельно ему;
83 – 80 – на северо-запад 18 м вдоль грунтовой дороги местного значения д. Проба до дорожного полотна шоссе Санкт-Петербург – Морье (А-128) - Дорога жизни в исходную точку.

Площадь «ОЗ-22» составляет 0,13 га.

Граница охранной зоны памятного **23-го километрового столба** «ОЗ-23». Исходная точка 84 границы охранной зоны «ОЗ-23» расположена на шоссе «Дорога

жизни», направлением Санкт-Петербург – Морье (А-128), на расстоянии 7 м от памятного километрового столба № 23. Далее граница проходит:
84 – 85 – на северо-восток вдоль дорожного полотна шоссе Санкт-Петербург – Морье (А-128) - Дорога жизни до границы зеленых насаждений 20 м;
85 – 86 – на юго-восток вдоль границы зеленых насаждений 15 м;
86 – 87 – на юго-запад 20 м на расстоянии 15 м от дорожного полотна шоссе Санкт-Петербург – Морье (А-128) - Дорога жизни, параллельно ему;
87 – 84 – на северо-запад 15 м на расстоянии 7 м от памятного километрового столба № 23 до дорожного полотна шоссе Санкт-Петербург – Морье (А-128) - Дорога жизни в исходную точку.

Площадь «ОЗ-23» составляет 0,032 га.

Граница охранной зоны памятного **24-го километрового столба** «ОЗ-24». Исходная точка 88 границы охранной зоны «ОЗ-24» расположена на дорожном полотне Ленинградского шоссе «Дорога жизни», направлением Санкт-Петербург – Морье, на расстоянии 28 м от памятного километрового столба № 24. Далее граница проходит:
88 – 89 – на юго-восток вдоль дорожного полотна Ленинградского шоссе 25 м;
89 – 90 – на юго-восток вдоль дорожного полотна Ленинградского шоссе 27 м;
90 – 91 – на юго-запад 25 м на расстоянии 28 м от памятного километрового столба № 24;
91 – 92 – на северо-запад 50 м на расстоянии 25 м от дорожного полотна Ленинградского шоссе, параллельно ему;
92 – 88 – на северо-восток 25 м на расстоянии 28 м от памятного километрового столба № 24 до дорожного полотна Ленинградского шоссе в исходную точку.

Площадь «ОЗ-24» составляет 0,13 га.

Граница охранной зоны памятного **25-го километрового столба** «ОЗ-25». Исходная точка 93 границы охранной зоны «ОЗ-25» расположена на дорожном полотне Ленинградского шоссе - «Дорога жизни», направлением Санкт-Петербург – Морье, на расстоянии 20 м от памятного километрового столба № 25. Далее граница проходит:
93 – 94 – на юго-восток вдоль дорожного полотна Ленинградского шоссе – Дорога жизни 45 м;
94 – 95 – на юго-запад 8 м на расстоянии 20 м от памятного километрового столба № 25;
95 – 96 – на северо-запад 45 м на расстоянии 8 м от дорожного полотна Ленинградского шоссе – Дорога жизни, параллельно ему;
96 – 93 – на северо-восток 8 м на расстоянии 20 м от памятного километрового столба № 25 до дорожного полотна Ленинградского шоссе - Дорога жизни в исходную точку.

Площадь «ОЗ-25» составляет 0,04 га.

Граница охранной зоны памятного **26-го километрового столба** «ОЗ-26». Исходная точка 97 границы охранной зоны «ОЗ-26» расположена на дорожном полотне Ленинградского шоссе - «Дорога жизни», направлением Санкт-Петербург – Морье, на расстоянии 25 м от памятного километрового столба № 26. Далее граница проходит:
97 – 98 – на северо-восток вдоль дорожного полотна Ленинградского шоссе - Дороги жизни 55 м;
98 – 99 – на юго-восток 7 м на расстоянии 25 м от памятного километрового столба № 26;
99 – 100 – на юго-запад 55 м на расстоянии 7 м от дорожного полотна Ленинградское шоссе – Дорога жизни, параллельно ему;
100 – 97 – на северо-запад 7 м на расстоянии 25 м от памятного километрового столба № 26 до дорожного полотна Ленинградского шоссе - Дороги жизни в исходную точку.

Площадь «ОЗ-26» составляет 0,04 га.

Граница охранной зоны памятного **27-го километрового столба** «ОЗ-27». Исходная точка 101 границы охранной зоны «ОЗ-27» расположена на дорожном полотне шоссе «Дорога жизни», направлением Санкт-Петербург – Морье (А-128), на расстоянии 30 м от памятного километрового столба № 27. Далее граница проходит:
101 – 102 – на юго-восток вдоль дорожного полотна шоссе Санкт-Петербург – Морье (А-128) - Дорога жизни 52 м;
102 – 103 – на юго-запад 15 м на расстоянии 30 м от памятного километрового столба до береговой линии пр. Каменка 15 м;
103 – 104 – на юго-запад вдоль береговой линии пр. Каменка 37 м;
104 – 105 – на северо-запад 30 м на расстоянии 30 м от дорожного полотна шоссе Санкт-Петербург – Морье (А-128) - Дорога жизни, параллельно ему, до грунтовой дороги 30 м;
105 – 101 – на северо-восток вдоль грунтовой дороги 33 м до дорожного полотна шоссе Санкт-Петербург – Морье (А-128) - Дорога жизни в исходную точку.

Площадь территории «ОЗ-27» составляет 0,16 га.

Граница охранной зоны памятного **28-го километрового столба** «ОЗ-28». Исходная точка 106 границы охранной зоны «ОЗ-28» расположена на дорожном полотне шоссе «Дорога жизни», направлением Санкт-Петербург – Морье (А-128), на расстоянии 25 м от памятного километрового столба № 28 в д. Ириновка. Далее граница проходит:
106 – 107 – на юго-восток 50 м вдоль дорожного полотна шоссе Санкт-Петербург – Морье (А-128) - Дорога жизни;
107 – 108 – на юго-запад 8 м на расстоянии 25 м от памятного километрового столба № 28;
108 – 109 – на северо-запад 50 м на расстоянии 8 м от дорожного полотна шоссе Санкт-Петербург – Морье (А-128) - Дорога жизни, параллельно ему, вдоль северо-восточной границы квартала д. Ириновка;

109 – 106 – на северо-восток 8 м на расстоянии 25 м от памятного километрового столба № 29 до дорожного полотна шоссе Санкт-Петербург – Морье (А-128) - Дорога жизни в исходную точку.

Площадь «ОЗ-28» составляет 0,04 га.

Граница охранной зоны памятного **29-го километрового столба** «ОЗ-29». Исходная точка 110 границы охранной зоны «ОЗ-29» расположена на дорожном полотне шоссе «Дорога жизни», направлением Санкт-Петербург – Морье (А-128), на расстоянии 45 м от памятного километрового столба № 29. Далее граница проходит:
110 – 111 – на юго-восток 90 м вдоль дорожного полотна шоссе Санкт-Петербург – Морье (А-128) - Дорога жизни;
111 – 112 – на юго-запад 8 м на расстоянии 45 м от памятного километрового столба № 29;
112 – 113 – на северо-запад 90 м на расстоянии 8 м от дорожного полотна шоссе Санкт-Петербург – Морье (А-128) - Дорога жизни, параллельно ему;
113 – 110 – на северо-восток 8 м на расстоянии 45 м от памятного километрового столба до дорожного полотна шоссе Санкт-Петербург – Морье (А-128) - Дорога жизни в исходную точку.

Площадь «ОЗ-29» составляет 0,08 га.

Граница охранной зоны памятного **30-го километрового столба** «ОЗ-30». Исходная точка 114 границы охранной зоны «ОЗ-30» расположена на дорожном полотне шоссе «Дорога жизни», направлением Санкт-Петербург – Морье (А-128), на расстоянии 55 м от памятного километрового столба № 30. Далее граница проходит:
114 – 115 – на юго-восток 120 м вдоль дорожного полотна шоссе Санкт-Петербург – Морье (А-128) - Дорога жизни;
115 – 116 – на юго-запад 30 м на расстоянии 55 м от памятного километрового столба № 30;
116 – 117 – на северо-запад 120 м на расстоянии 30 м от дорожного полотна шоссе Санкт-Петербург – Морье (А-128) - Дорога жизни, параллельно ему;
117 – 114 – на северо-восток 30 м на расстоянии 55 м от памятного километрового столба № 30 до дорожного полотна шоссе Санкт-Петербург – Морье (А-128) - Дорога жизни в исходную точку.

Площадь «ОЗ-30» составляет 0,37 га.

Граница охранной зоны памятного **31-го километрового столба** «ОЗ-31». Исходная точка 118 границы охранной зоны «ОЗ-31» расположена на дорожном полотне шоссе «Дорога жизни», направлением Санкт-Петербург – Морье (А-128), на северо-восточном углу кладбища д. Ириновка, на расстоянии 35 м от памятного километрового столба № 31. Далее граница проходит:
118 – 119 – на восток 85 м вдоль дорожного полотна шоссе Санкт-Петербург – Морье (А-128) - Дорога жизни;
119 – 120 – на юг 35 м на расстоянии 35 м от памятного километрового столба № 31;

120 – 121 – на запад 80 м до восточной границы кладбища д. Ириновка, на расстоянии 35 м от дорожного полотна шоссе Санкт-Петербург – Морье (А-128) - Дорога жизни, параллельно ему;
121 – 118 – на северо-запад 35 м вдоль восточной границы кладбища д. Ириновка до дорожного полотна шоссе Санкт-Петербург – Морье (А-128) - Дорога жизни в исходную точку.

Площадь «ОЗ-31» составляет 0,28 га.

Граница охранной зоны памятного **32-го километрового столба** «ОЗ-32». Исходная точка 122 границы охранной зоны «ОЗ-32» расположена на дорожном полотне шоссе «Дорога жизни», направлением Санкт-Петербург – Морье (А-128), на расстоянии 30 м от памятного километрового столба № 32. Далее граница проходит:
122 – 123 – на северо-восток 70 м вдоль дорожного полотна шоссе Санкт-Петербург – Морье (А-128) - Дорога жизни;
123 – 124 – на юго-восток 25 м на расстоянии 30 м от памятного километрового столба № 32;
124 – 125 – на юго-запад 70 м на расстоянии 25 м от дорожного полотна шоссе Санкт-Петербург – Морье (А-128) - Дорога жизни, параллельно ему;
125 – 122 – на северо-восток 25 м на расстоянии 30 м от памятного километрового столба № 32 до дорожного полотна шоссе Санкт-Петербург – Морье (А-128) - Дорога жизни в исходную точку.

Площадь «ОЗ-32» составляет 0,19 га.

Граница охранной зоны памятного **33-го километрового столба** «ОЗ-33». Исходная точка 126 границы охранной зоны «ОЗ-33» расположена на дорожном полотне шоссе «Дорога жизни», направлением Санкт-Петербург – Морье (А-128), на расстоянии 35 м от памятного километрового столба № 33. Далее граница проходит:
126 – 127 – на северо-восток вдоль дорожного полотна шоссе Санкт-Петербург – Морье (А-128) - Дорога жизни 60 м;
127 – 128 – на юго-восток на расстоянии 25 м от памятного километрового столба № 33 до северо-западных границ земельных участков д. Борисова Грива 8 м;
128– 129 – на юго-запад вдоль северо-западных границ земельных участков 60 м;
129 – 126 – на северо-запад 12 м на расстоянии 35 м от памятного километрового столба № 33 до дорожного полотна шоссе Санкт-Петербург – Морье (А-128) - Дорога жизни в исходную точку.

Площадь «ОЗ-33» составляет 0,06 га.

Граница охранной зоны памятного **34-го километрового столба** «ОЗ-34». Исходная точка 130 границы охранной зоны «ОЗ-34» расположена на пересечении дорожного полотна шоссе «Дорога жизни», направлением Санкт-Петербург – Морье (А-128), и дорожного полотна автомобильного проезда местного значения д. Борисова Грива (к земельным участкам), на расстоянии 5 м от памятного километрового столба № 34. Далее граница проходит:

130 – 131 – на юго-восток вдоль дорожного полотна шоссе Санкт-Петербург – Морье (А-128) - Дорога жизни 35 м;
131 – 132 – на юго-запад 20 м на расстоянии 25 м от памятного километрового столба № 34;
132 – 133 – на северо-запад 35 м на расстоянии 20 м от дорожного полотна шоссе Санкт-Петербург – Морье (А-128) - Дорога жизни, параллельно ему, до дорожного полотна автомобильного проезда местного значения д. Борисова Грива (к земельным участкам);
133 – 130 – на северо-восток 20 м вдоль дорожного полотна автомобильного проезда местного значения д. Борисова Грива (к земельным участкам), до дорожного полотна шоссе Санкт-Петербург – Морье (А-128) - Дорога жизни в исходную точку.

Площадь «ОЗ-34» составляет 0,07 га.

Граница охранной зоны памятного **35-го километрового столба** «ОЗ-35». Исходная точка 134 границы охранной зоны «ОЗ-35» расположена на дорожном полотне шоссе «Дорога жизни», направлением Санкт-Петербург – Морье (А-128), на расстоянии 30 м от памятного километрового столба № 35. Далее граница проходит:
134 – 135 – на юго-восток вдоль дорожного полотна шоссе Санкт-Петербург – Морье (А-128) - Дорога жизни 65 м;
135 – 136 – на юго-запад 12 м на расстоянии 30 м от памятного километрового столба № 35;
136 – 137 – на северо-запад 65 м на расстоянии 12 м от дорожного полотна шоссе Санкт-Петербург – Морье (А-128) - Дорога жизни;
137 – 134 – на северо-восток 12 м на расстоянии 30 м от памятного километрового столба № 35 до дорожного полотна шоссе Санкт-Петербург – Морье (А-128) - Дорога жизни в исходную точку.

Площадь «ОЗ-35» составляет 0,08 га.

Граница охранной зоны памятного **36-го километрового столба** «ОЗ-36». Исходная точка 138 границы охранной зоны «ОЗ-36» расположена на дорожном полотне шоссе «Дорога жизни», направлением Санкт-Петербург – Морье (А-128), на расстоянии 30 м от памятного километрового столба № 36. Далее граница проходит:
138 – 139 – на восток 70 м вдоль дорожного полотна шоссе Санкт-Петербург – Морье (А-128) - Дорога жизни;
139 – 140 – на юг 20 м на расстоянии 35 м от памятного километрового столба № 36;
140 – 141 – на запад 70 м на расстоянии 20 м от дорожного полотна шоссе Санкт-Петербург – Морье (А-128) - Дорога жизни, параллельно ему;
141– 138 – на северо-восток 20 м на расстоянии 30 м от памятного километрового столба № 36 до дорожного полотна шоссе Санкт-Петербург – Морье (А-128) - Дорога жизни в исходную точку.

Площадь «ОЗ-36» составляет 0,15 га.

Граница охранной зоны памятного **37-го километрового столба** «ОЗ-37». Исходная точка 142 границы охранной зоны «ОЗ-37» расположена на дорожном

полотне шоссе «Дорога жизни», направлением Санкт-Петербург – Морье (А-128), на расстоянии 7 м от памятного километрового столба № 37. Далее граница проходит:
142 – 143 – на юго-восток 16 м вдоль дорожного полотна шоссе Санкт-Петербург – Морье (А-128) - Дорога жизни;
143 – 144 – на юго-запад 3 м на расстоянии 7 м от памятного километрового столба № 37 до северо-восточной границы земельного участка;
144 – 145 – на запад 16 м на расстоянии 3 м от дорожного полотна шоссе Санкт-Петербург – Морье (А-128) - Дорога жизни, вдоль северо-восточных границ земельных участков 16 м;
145 – 142 – на северо-восток 3 м на расстоянии 7 м от памятного километрового столба № 37 до дорожного полотна шоссе Санкт-Петербург – Морье (А-128) - Дорога жизни в исходную точку.

Площадь «ОЗ-37» составляет 0,005 га.

Граница охранной зоны памятного **38-го километрового столба** «ОЗ-38». Исходная точка 146 границы охранной зоны «ОЗ-38» расположена на пересечении дорожного полотна шоссе «Дорога жизни», направлением Санкт-Петербург – Морье (А-128), и дорожного полотна автомобильного проезда местного значения д. Ваганово (к земельным участкам). Далее граница проходит:
146 – 147 – на юго-восток 115 м вдоль дорожного полотна шоссе Санкт-Петербург – Морье (А-128) - Дорога жизни до границы зеленых насаждений лесного массива;
147 – 148 – на юго-запад 45 м вдоль границы зеленых насаждений лесного массива;
148 – 149 – на юго-запад 20 м вдоль границы зеленых насаждений лесного массива;
149 – 150 – на северо-запад 80 м вдоль границы зеленых насаждений лесного массива до дорожного полотна автомобильного проезда местного значения д. Ваганово (к земельным участкам);
150 – 146 – на север 60 м вдоль дорожного полотна автомобильного проезда д. Ваганово (к земельным участкам) до дорожного полотна шоссе Санкт-Петербург – Морье (А-128) - Дорога жизни в исходную точку.

Площадь «ОЗ-38» составляет 0,57 га.

Граница охранной зоны памятного **39-го километрового столба** «ОЗ-39». Исходная точка 151 границы охранной зоны «ОЗ-39» расположена на дорожном полотне шоссе «Дорога жизни», направлением Санкт-Петербург – Морье (А-128), на расстоянии 20 м от памятного километрового столба № 39. Далее граница проходит:
151 – 152 – на восток вдоль дорожного полотна шоссе Санкт-Петербург – Морье (А-128) - Дорога жизни 40 м;
152 – 153 – на юг 35 м на расстоянии 20 м от памятного километрового столба № 39;
153 – 154 – на запад 40 м на расстоянии 35 м от дорожного полотна шоссе Санкт-Петербург – Морье (А-128) - Дорога жизни, параллельно ему;
154 – 151 – на север 35 м на расстоянии 20 м от памятного километрового столба № 39 до дорожного полотна шоссе Санкт-Петербург – Морье (А-128) - Дорога жизни в исходную точку.

Площадь «ОЗ-39» составляет 0,14 га.

Граница охранной зоны памятного **40-го километрового столба** «ОЗ-40». Исходная точка 155 границы охранной зоны «ОЗ-40» расположена на дорожном полотне шоссе «Дорога жизни», направлением Санкт-Петербург – Морье (А-128), на расстоянии 20 м от памятного километрового столба № 40. Далее граница проходит:
155 – 156 – на северо-восток вдоль дорожного полотна шоссе Санкт-Петербург – Морье (А-128) - Дорога жизни 45 м;
156 – 157 – на юго-восток 30 м на расстоянии 20 м от памятного километрового столба;
157 – 158 – на юго-запад 45 м на расстоянии 30 м от дорожного полотна шоссе Санкт-Петербург – Морье (А-128) - Дорога жизни, параллельно ему;
158 – 155 – на северо-запад 30 м на расстоянии 20 м от памятного километрового столба № 40 до дорожного полотна шоссе Санкт-Петербург – Морье (А-128) - Дорога жизни в исходную точку.

Площадь «ОЗ-40» составляет 0,12 га.

Граница охранной зоны памятного **41-го километрового столба** «ОЗ-41». Исходная точка 159 границы охранной зоны «ОЗ-41» расположена на дорожной полосе шоссе «Дорога жизни», направлением Санкт-Петербург – Морье (А-128), на расстоянии 30 м от памятного километрового столба № 41. Далее граница проходит:
159 – 160 – на северо-запад 60 м вдоль дорожного полотна шоссе Санкт-Петербург – Морье (А-128) - Дорога жизни;
160 – 161 – на восток 18 м на расстоянии 30 м от памятного километрового столба № 41;
161 – 162 – на юго-восток 60 м на расстоянии 18 м от дорожного полотна шоссе Санкт-Петербург – Морье (А-128) - Дорога жизни, параллельно ему;
162 – 159 – на юго-запад 18 м на расстоянии 30 м от памятного километрового столба № 41 до дорожного полотна шоссе Санкт-Петербург – Морье (А-128) - Дорога жизни в исходную точку.

Площадь «ОЗ-41» составляет 0,11 га.

Граница охранной зоны памятного **42-го километрового столба** «ОЗ-42». Исходная точка 163 границы охранной зоны «ОЗ-42» расположена на дорожном полотне шоссе «Дорога жизни», направлением Санкт-Петербург – Морье (А-128), на расстоянии 30 м от памятного километрового столба № 42. Далее граница проходит:
163 – 164 – на северо-восток 65 м вдоль дорожного полотна шоссе Санкт-Петербург – Морье (А-128) - Дорога жизни;
164 – 165 – на юго-восток 25 м на расстоянии 30 м от памятного километрового столба № 42;
165 – 166 – на юго-запад 65 м на расстоянии 25 м от дорожного полотна шоссе Санкт-Петербург – Морье (А-128) - Дорога жизни, параллельно ему;
166 – 163 – на северо-запад 25 м на расстоянии 30 м от памятного километрового столба № 42 до дорожного полотна шоссе Санкт-Петербург – Морье (А-128) - Дорога жизни в исходную точку.

Площадь «ОЗ-42» составляет 0,15 га.

Граница охранной зоны памятного **43-го километрового столба** «ОЗ-43». Исходная точка 167 границы охранной зоны «ОЗ-43» расположена на дорожном полотне шоссе «Дорога жизни», направлением Санкт-Петербург – Морье (А-128), на расстоянии 30 м от памятного километрового столба № 43. Далее граница проходит:
167 – 168 – на северо-восток 60 м вдоль дорожного полотна шоссе Санкт-Петербург – Морье (А-128) - Дорога жизни;
168 – 169 – на юго-восток 20 м на расстоянии 30 м от памятного километрового столба № 43;
169 – 170 – на юго-запад 60 м на расстоянии 20 м от дорожного полотна шоссе Санкт-Петербург – Морье (А-128) - Дорога жизни, параллельно ему;
170 – 167 – на северо-запад 20 м на расстоянии 30 м от памятного километрового столба № 43 до дорожного полотна шоссе Санкт-Петербург – Морье (А-128) - Дорога жизни в исходную точку.

Площадь «ОЗ-43» составляет 0,14 га.

Граница охранной зоны памятного **44-го километрового столба** «ОЗ-44». Исходная точка 171 границы охранной зоны «ОЗ-44» расположена на пересечении дорожного полотна шоссе «Дорога жизни», направлением Санкт-Петербург – Морье (А-128), и грунтовой дороги местного значения п.ст. Ладожское Озеро (к земельным участкам). Далее граница проходит:
171 – 172 – на северо-запад вдоль дорожного полотна шоссе Санкт-Петербург – Морье (А-128) - Дорога жизни до асфальтированной площадки 20 м;
172 – 173 – на север вдоль асфальтированной площадки 20 м;
173 – 174 – на северо-восток 20 м на расстоянии 20 м от дорожного полотна шоссе Санкт-Петербург – Морье (А-128) - Дорога жизни, параллельно ему;
174 – 171 – на юг 25 м вдоль грунтовой дороги местного значения п.ст. Ладожское Озеро (к земельным участкам) до дорожного полотна шоссе Санкт-Петербург – Морье (А-128) - Дорога жизни в исходную точку.

Площадь «ОЗ-44» составляет 0,04 га.

Граница охранной зоны памятного **45-го километрового столба** «ОЗ-45». Исходная точка 175 границы охранной зоны «ОЗ-45» расположена на дорожном полотне шоссе «Дорога жизни», направлением Санкт-Петербург – Морье (А-128), на расстоянии 15 м от памятного километрового столба № 45. Далее граница проходит:
175 – 176 – на север 50 м вдоль дорожного полотна шоссе Санкт-Петербург – Морье (А-128) - Дорога жизни до дорожного полотна автомобильного проезда на территорию музея «Дорога жизни»;
176 – 177 – на восток 15 м вдоль дорожного полотна автомобильного проезда на территорию музея «Дорога жизни»;
177 – 178 – на юго-восток 50 м на расстоянии 15 м от дорожного полотна шоссе Санкт-Петербург – Морье (А-128) - Дорога жизни, параллельно ему, до северной границы жилого квартала;

178 – 175 – на запад 15 м вдоль северной границы квартала до дорожного полотна шоссе Санкт-Петербург – Морье (А-128) - Дорога жизни в исходную точку.

Площадь «ОЗ-45» составляет 0,08 га.

Площадь «ОЗ-3» - «ОЗ-45» составляет 9,174 га.

Координаты характерных точек границ выполнены в местной системе координат.


№№ точек	«X»	«Y»	№№ точек	«X»	«Y»
1	2	3	4	5	6
Охранная зона «ОЗ-3».					
1.	101 172,2956	126 511,1854	3.	101 174,3159	126 568,0540
2.	101 199,0921	126 542,4135	4.	101 142,3372	126 530,8896
Охранная зона «ОЗ-4».					
5.	101 849,4674	127 297,5174	7.	101 793,8585	127 281,0222
6.	101 827,9237	127 318,3948	8.	101 815,4022	127 260,1448
Охранная зона «ОЗ-5».					
9.	102 511,9982	128 079,3402	11.	102 455,8776	128 063,5893
10.	102 489,1986	128 100,9616	12.	102 479,4748	128 041,2411
Охранная зона «ОЗ-6».					
13.	103 128,4773	128 838,6942	15.	103 072,3567	128 822,9432
14.	103 105,6776	128 860,3155	16.	103 095,9538	128 800,5950
Охранная зона «ОЗ-7».					
17.	103 759,3966	129 533,4910	21.	103 769,1205	129 593,2115
18.	103 833,8689	129 621,1150	22.	103 743,3881	129 610,6920
19.	103 820,3090	129 626,2414	23.	103 713,1376	129 575,3219
20.	103 796,5779	129 624,3658			
Охранная зона «ОЗ-8».					
24.	104 408,8648	130 300,5980	27.	104 432,3365	130 346,2389
25.	104 455,5005	130 354,1933	28.	104 415,8298	130 358,1620
26.	104 446,2439	130 362,4614	29.	104 385,4156	130 319,1359
Охранная зона «ОЗ-9».					
30.	105 050,2245	131 058,7000	32.	105 086,0818	131 131,6856
31.	105 106,4840	131 128,5172	33.	105 033,9714	131 070,6113
Охранная зона «ОЗ-10».					
34.	105 464,8119	131 916,8073	36.	105 452,0538	131 956,7450
35.	105 470,6598	131 949,6457	37.	105 443,7725	131 922,3459
Охранная зона «ОЗ-11».					
38.	105 791,1994	132 793,8822	40.	105 786,9827	132 837,3732
39.	105 800,4598	132 835,2235	41.	105 777,8049	132 795,8666
Охранная зона «ОЗ-12».					
42.	106 133,3600	133 680,6800	44.	106 133,7205	133 874,9344

43.	106 319,9210	133 982,7522			
Охранная зона «ОЗ-13».					
45.	106 516,5538	134 636,9775	47.	106 530,4444	134 686,9177
46.	106 536,5629	134 684,2718	48.	106 509,1124	134 640,2848
Охранная зона «ОЗ-14».					
49.	106 998,5618	135 505,3004	51.	106 993,3149	135 548,4672
50.	107 014,4816	135 539,0414	52.	106 975,1248	135 508,1182
Охранная зона «ОЗ-15».					
53.	107 304,3849	136 435,6482	55.	107 330,2590	136 473,3512
54.	107 336,3762	136 466,7368	56.	107 299,2598	136 441,6013
Охранная зона «ОЗ-16».					
57.	107 803,7917	137 276,1896	59.	107 773,0343	107 870,9155
58.	107 870,9155	137 335,8863			
Охранная зона «ОЗ-17».					
60.	108 761,8307	137 371,2808	62.	108 814,1376	137 398,6226
61.	108 786,4369	137 368,3974	63.	108 772,0469	137 401,8609
Охранная зона «ОЗ-18».					
64.	109 678,4784	137 607,3148	66.	109 735,8250	137 668,4387
65.	109 747,3982	137 651,9022	67.	109 665,6428	137 625,7746
Охранная зона «ОЗ-19».					
68.	110 530,3418	138 142,9759	70.	110 571,6742	138 195,3965
69.	110 582,9165	138 176,8758	71.	110 519,2647	138 161,1660
Охранная зона «ОЗ-20».					
72.	111 452,6285	138 431,9486	74.	111 497,4784	138 464,1139
73.	111 502,1445	138 447,2495	75.	111 448,2102	138 448,5698
Охранная зона «ОЗ-21».					
76.	112 227,6863	139 039,4173	78.	112 247,5300	139 084,2311
77.	112 259,6016	139 071,0020	79.	112 215,3252	139 051,9851
Охранная зона «ОЗ-22».					
80.	112 754,1603	139 833,7447	82.	112 755,5747	139 907,7373
81.	112 773,1033	139 903,1071	83.	112 736,9711	139 838,6149
Охранная зона «ОЗ-23».					
84.	113 041,9861	140 819,7230	86.	113 034,0487	140 845,1891
85.	113 047,3462	140 840,0160	87.	113 027,4341	140 825,3454
Охранная зона «ОЗ-24».					
88.	112 766,8968	141 684,5812	91.	112 715,9185	141 707,5731
89.	112 751,9987	141 705,3180	92.	112 749,7769	141 669,4566
90.	112 732,4700	141 723,6387			
Охранная зона «ОЗ-25».					
93.	111 986,2630	142 293,0002	95.	111 957,7316	142 325,5770
94.	111 964,8851	142 329,9591	96.	111 979,0681	142 288,5353
Охранная зона «ОЗ-26».					

97.	111 847,2579	143 217,0574	99.	111 851,5583	143 273,4466
98.	111 858,3397	143 272,4545	100.	111 840,6420	143 218,2150
Охранная зона «ОЗ-27».					
101.	111 626,4495	144 176,5029	104.	111 582,4483	144 182,6382
102.	111 604,6167	144 223,7970	105.	111 599,4051	144 158,9913
103.	111 591,0540	144 217,1824			
Охранная зона «ОЗ-28».					
106.	111 288,5528	145 092,6738	108.	111 263,7428	145 136,1647
107.	111 272,1782	145 138,8106	109.	111 281,1098	145 089,8627
Охранная зона «ОЗ-29».					
110.	111 032,7731	146 056,4740	112.	111 003,8281	146 143,1250
111.	111 011,1057	146 144,6134	113.	111 024,3377	146 054,3243
Охранная зона «ОЗ-30».					
114.	110 809,9105	147 018,9786	116.	110 751,4831	147 128,8634
115.	110 780,9000	147 135,9018	117.	110 780,4280	147 011,2891
Охранная зона «ОЗ-31».					
118.	110 619,2938	148 015,2964	120.	110 584,1657	148 100,5455
119.	110 619,2230	148 100,2149	121.	110 586,2692	148 023,3491
Охранная зона «ОЗ-32».					
122.	111 298,9716	148 629,2161	124.	111 335,2691	148 695,5274
123.	111 351,5574	148 674,8568	125.	111 282,0217	148 649,7213
Охранная зона «ОЗ-33».					
126.	111 925,0585	149 365,0849	128.	111 959,0600	149 418,0053
127.	111 965,3437	149 412,5483	129.	111 915,8998	149 373,3569
Охранная зона «ОЗ-34».					
130.	112 314,4804	150 174,4617	132.	112 290,1036	150 204,8100
131.	112 308,7819	150 207,7866	133.	112 295,4756	150 169,9181
Охранная зона «ОЗ-35».					
134.	112 072,6270	151 163,6794	136.	112 048,4103	151 224,8083
135.	112 060,0647	151 227,1792	137.	112 061,3243	151 161,0722
Охранная зона «ОЗ-36».					
138.	111 962,0250	152 188,2784	140.	111 940,1922	152 255,4162
139.	111 961,0324	152 255,4162	141.	111 940,9364	152 187,7823
Охранная зона «ОЗ-37».					
142.	111 523,1164	152 894,3851	144.	111 510,2153	152 904,8858
143.	111 512,2001	152 906,7875	145.	111 521,2144	152 892,5662
Охранная зона «ОЗ-38».					
146.	110 989,6829	153 691,8496	149.	110 900,6133	153 769,9010
147.	110 949,3978	153 797,0458	150.	110 927,6899	153 692,1263
148.	110 907,2293	153 785,4453			
Охранная зона «ОЗ-39».					
151.	110 938,0577	154 684,4536	153.	110 902,8221	154 724,1441
152.	110 937,9778	154 724,1441	154.	110 902,8221	154 684,4513

Охранная зона «ОЗ-40».					
155.	111 172,9560	155 545,2804	157.	111 184,7126	155 595,8638
156.	111 204,0512	155 575,3765	158.	111 154,4032	155 566,5114
Охранная зона «ОЗ-41».					
159.	112 081,3282	155 632,0785	161.	112 140,9708	155 644,8116
160.	112 139,6482	155 626,9109	162.	112 082,9814	155 649,4418
Охранная зона «ОЗ-42».					
163.	113 070,5890	155 627,9273	165.	113 129,3523	155 664,9860
164.	113 134,2748	155 642,6876	166.	113 065,1631	155 649,8552
Охранная зона «ОЗ-43».					
167.	113 859,5217	156 203,7440	169.	113 891,0303	156 260,1332
168.	113 905,5027	156 244,4235	170.	113 844,5530	156 219,2881
Охранная зона «ОЗ-44».					
171.	114 915,3332	156 115,3085	173.	114 952,9248	156 098,0693
172.	114 930,9267	156 100,3844	174.	114 939,1507	156 115,6391
Охранная зона «ОЗ-45».					
175.	115 651,5719	155 805,0433	177.	115 700,4991	155 817,4521
176.	115 698,5255	155 801,4052	178.	115 651,5409	155 820,0980

Схема границ охранной зоны.

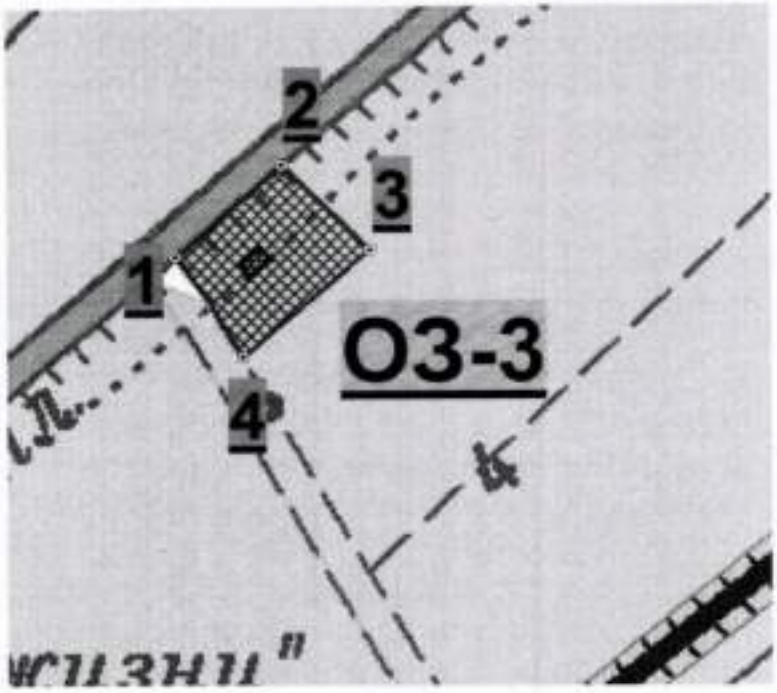


Условные обозначения:

Зеленые насаждения.

Территория памятника.

Охранная зона объекта культурного наследия.

34

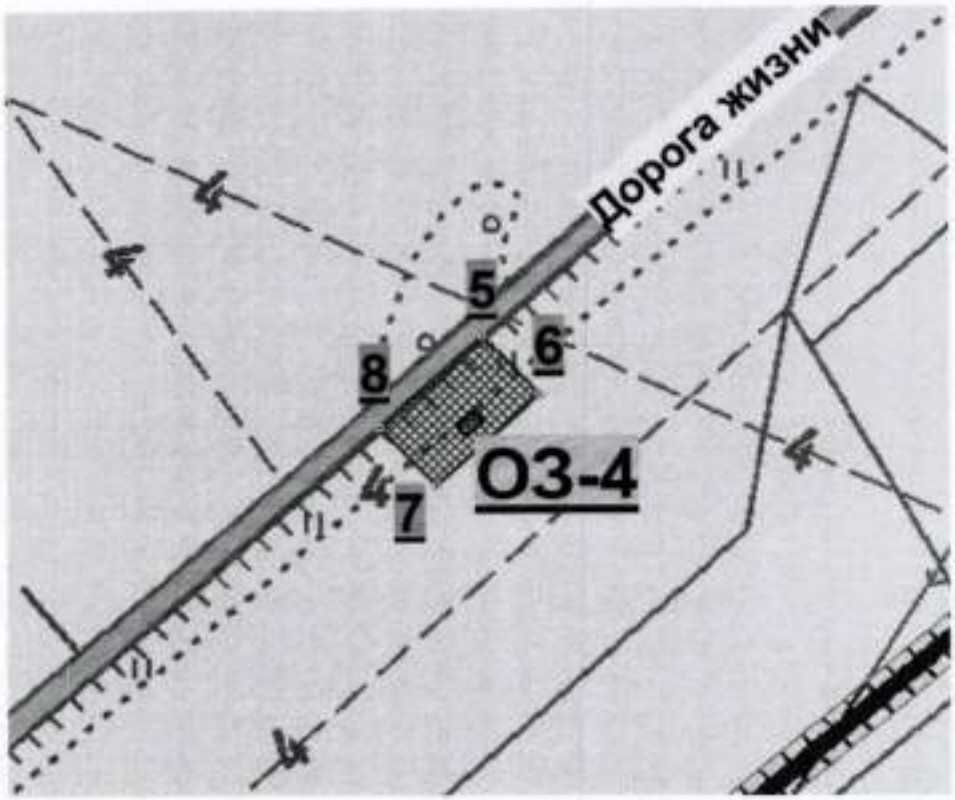


Условные обозначения:

Зеленые насаждения.

Территория памятника.

Охранная зона объекта культурного наследия.

35

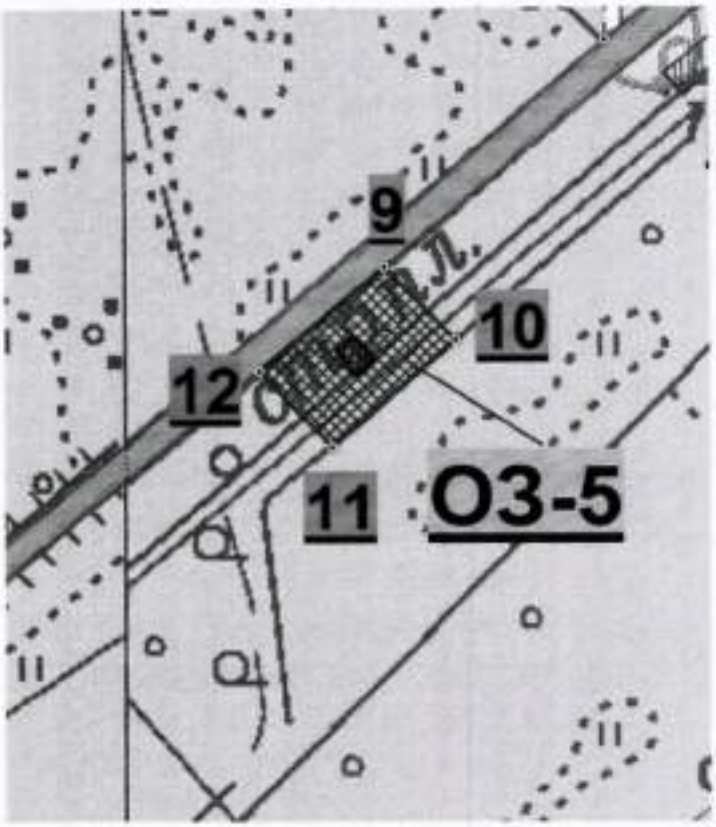


Условные обозначения:

Зеленые насаждения.

Территория памятника.

Охранная зона объекта культурного наследия.

36

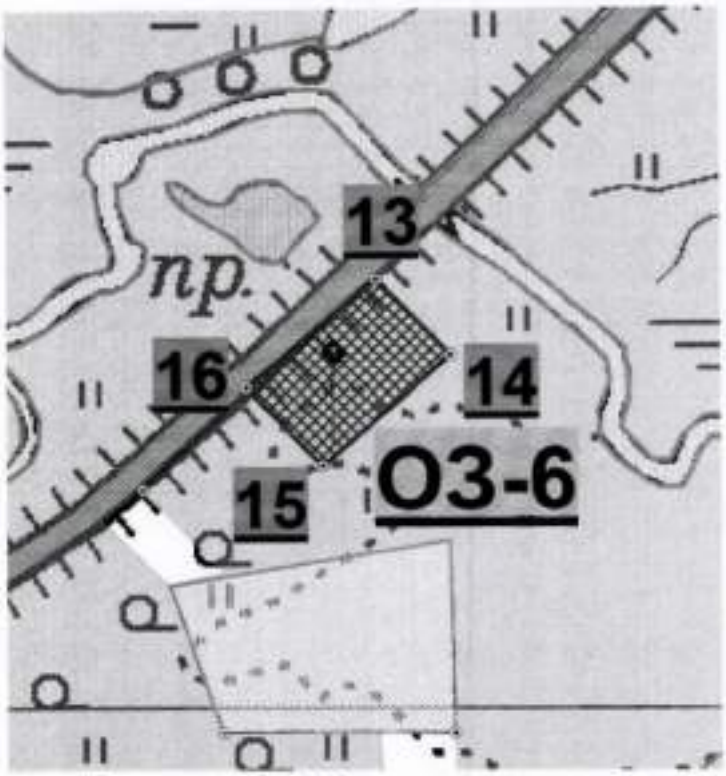

Условные обозначения:

Зеленые насаждения.


Жилые кварталы.

Водоемы.

Территория памятника.

Охранная зона объекта культурного наследия.

37

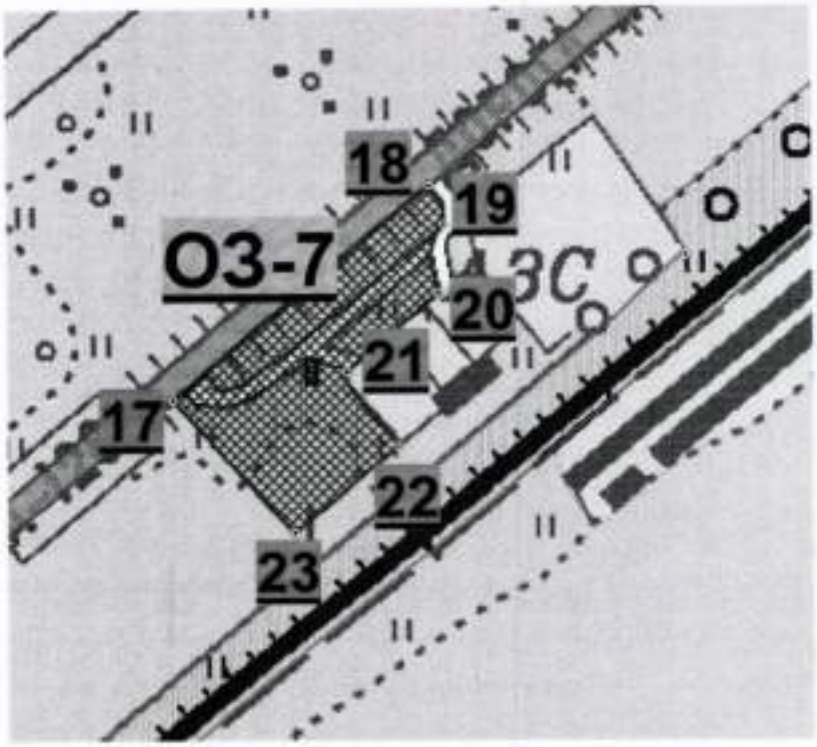


Условные обозначения:

Зеленые насаждения.

Территория памятника.

Охранная зона объекта культурного наследия.

38

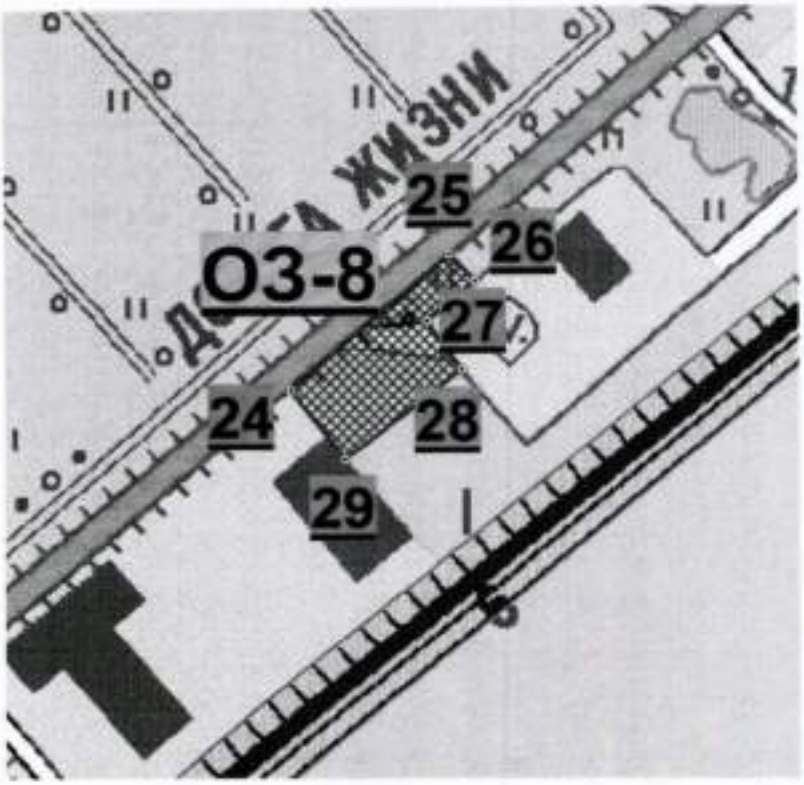


Условные обозначения:

Зеленые насаждения.

Территория памятника.

Охранная зона объекта культурного наследия.

39

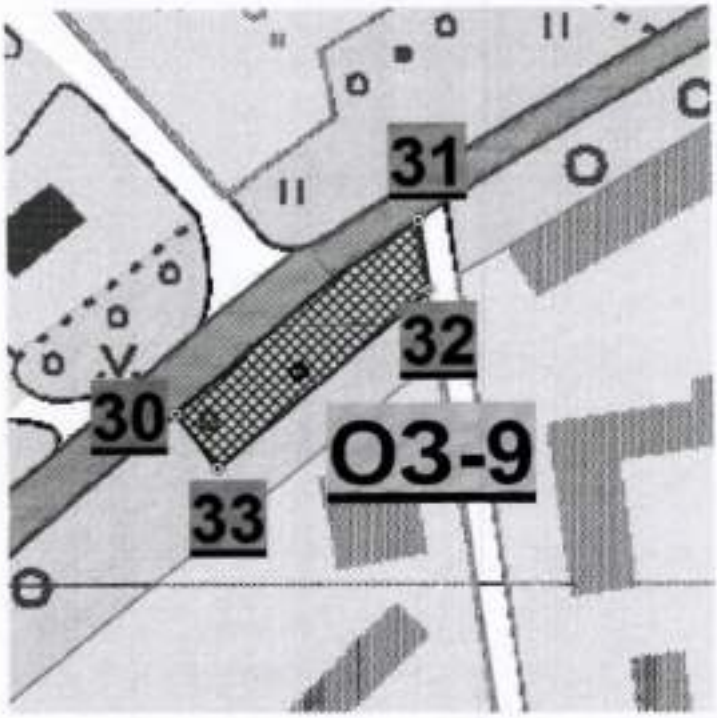

Условные обозначения:


Зеленые насаждения.

Жилые кварталы.

Территория памятника.

Охранная зона объекта культурного наследия.

40

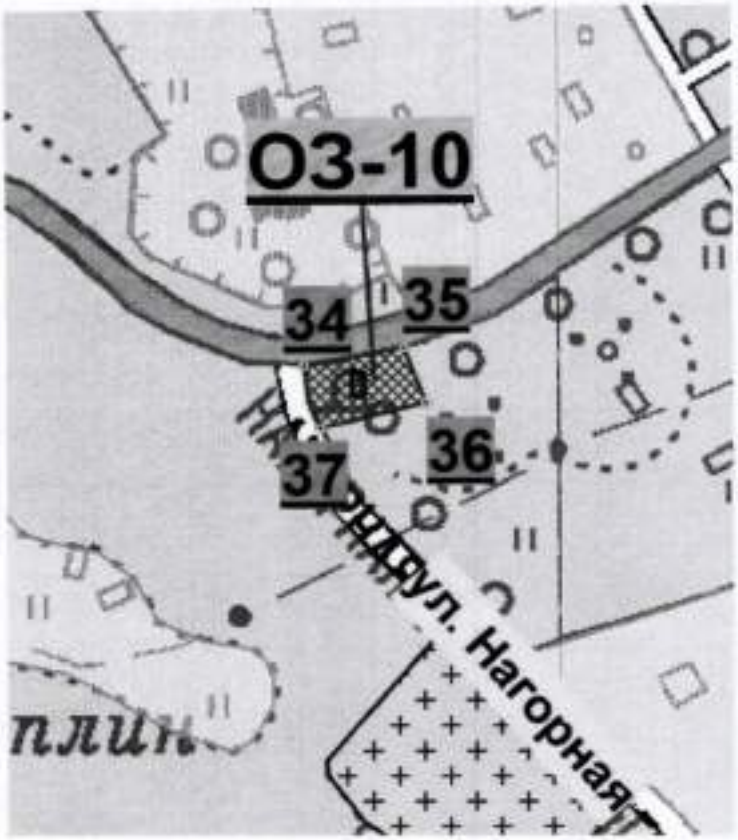

Условные обозначения:


Зеленые насаждения.

Жилые кварталы.

Территория памятника.

Охранная зона объекта культурного наследия.

41

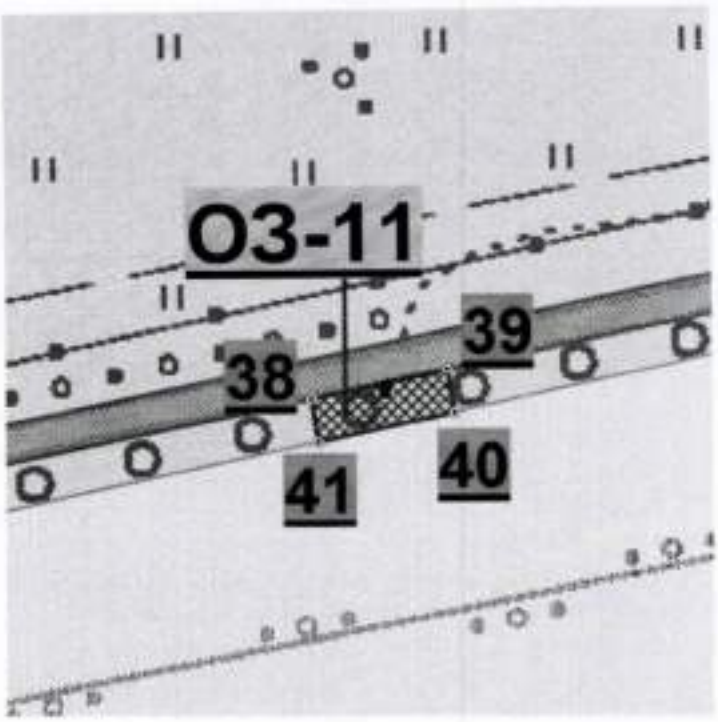

Условные обозначения:


Зеленые насаждения.

Жилые кварталы.

Территория памятника.

Охранная зона объекта культурного наследия.

42

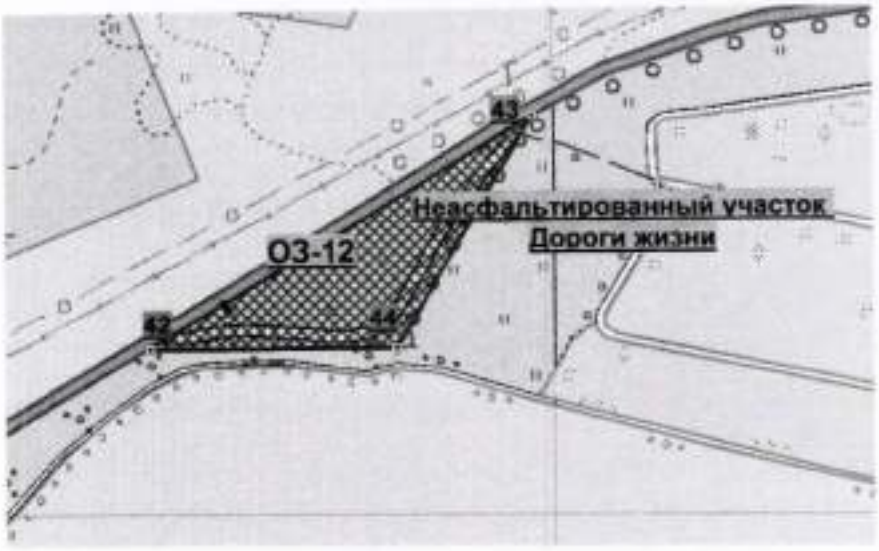

Условные обозначения:

Зеленые насаждения.

Жилые кварталы.

Территория памятника.

Охранная зона объекта культурного наследия.




Условные обозначения:

Жилые кварталы.

Территория памятника.


Охранная зона объекта культурного наследия.

44

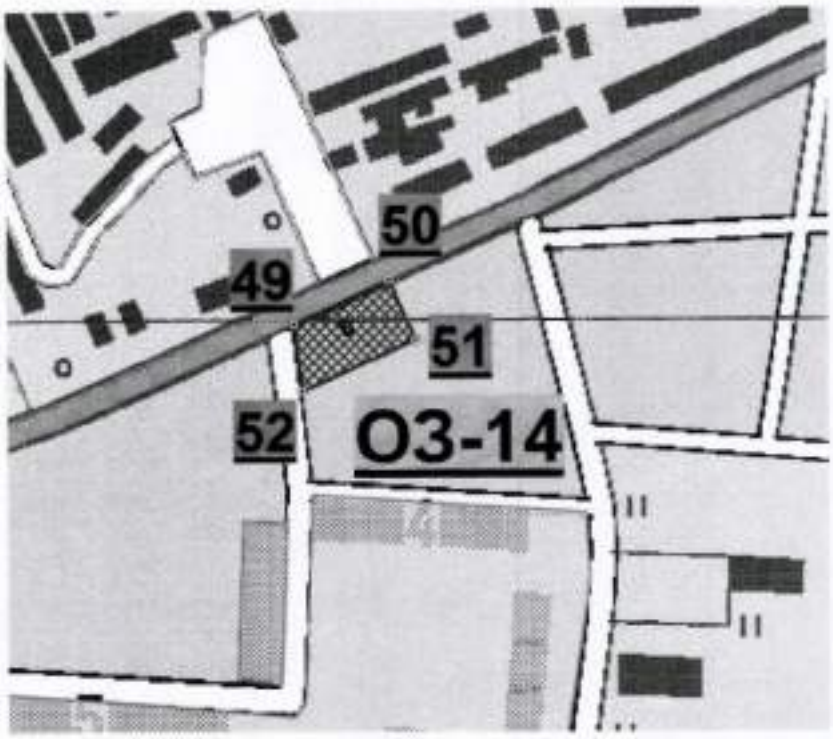

Условные обозначения:

- Зеленые насаждения.
- Жилые кварталы.
- Промышленная зона.
- Территория памятника.
- Охранная зона объекта культурного наследия.

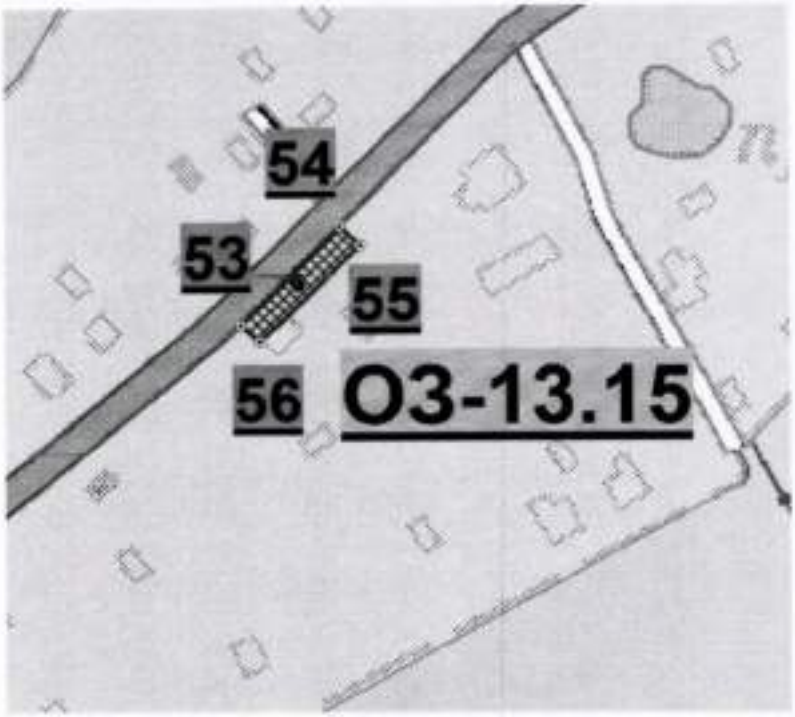

Условные обозначения:

Зеленые насаждения.

Жилые кварталы.

Территория памятника.

Охранная зона объекта культурного наследия.

46



Условные обозначения:


Зеленые насаждения.

Жилые кварталы.

Территория памятника.

Охранная зона объекта культурного наследия.

47

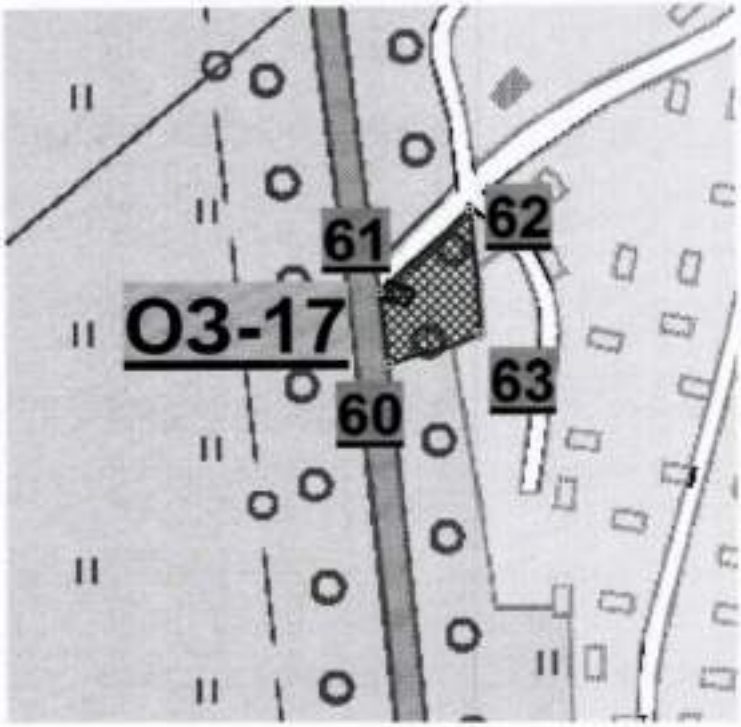

Условные обозначения:


Зеленые насаждения.

Жилые кварталы.

Территория памятника.

Охранная зона объекта культурного наследия.

48

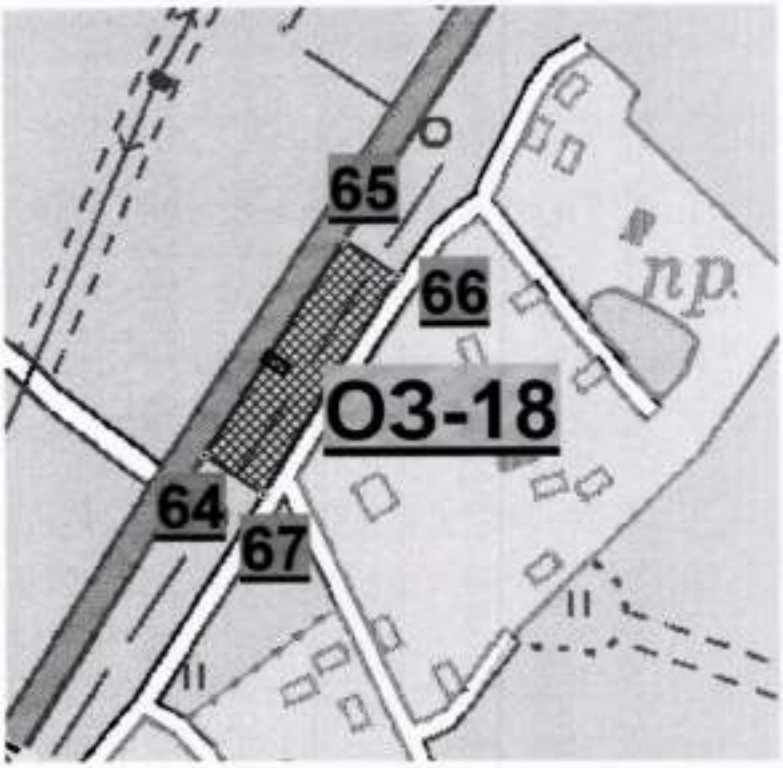


Условные обозначения:

Зеленые насаждения.

Жилые кварталы.

Территория памятника.

Охранная зона объекта культурного наследия.

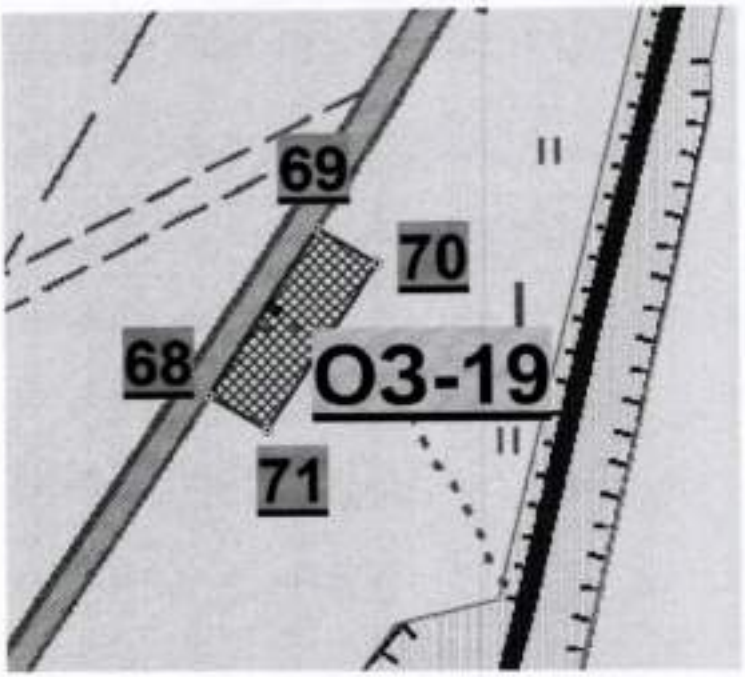


Условные обозначения:

Зеленые насаждения.

Территория памятника.

Охранная зона объекта культурного наследия.

50

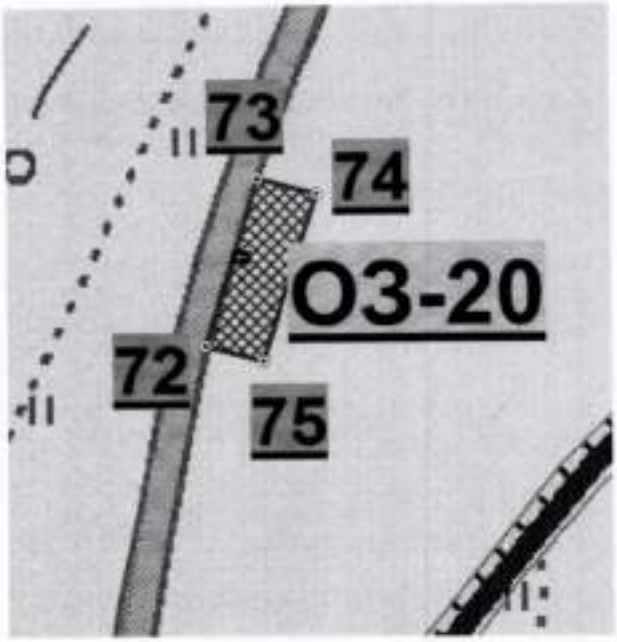


Условные обозначения:

Зеленые насаждения.

Территория памятника.

Охранная зона объекта культурного наследия.

51

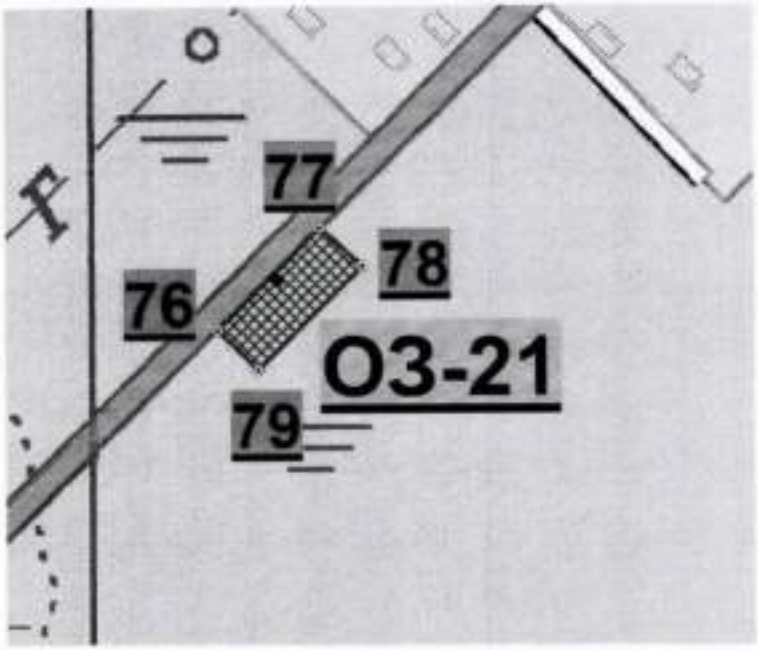

Условные обозначения:

Зеленые насаждения.

Жилые кварталы.

Территория памятника.

Охранная зона объекта культурного наследия.

52



Условные обозначения:


Зеленые насаждения.

Жилые кварталы.

Территория памятника.

Охранная зона объекта культурного наследия.

53

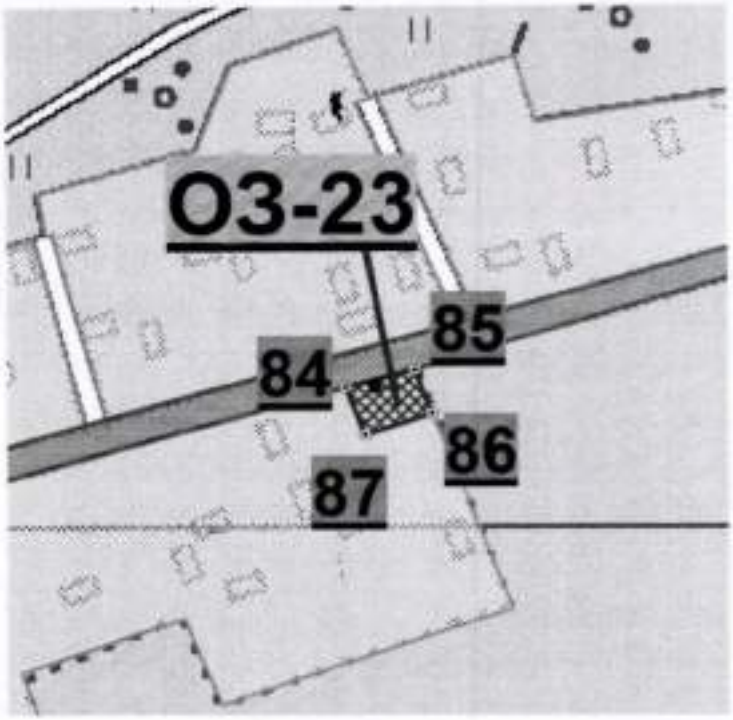

Условные обозначения:


Зеленые насаждения.

Жилые кварталы.

Территория памятника.

Охранная зона объекта культурного наследия.

54

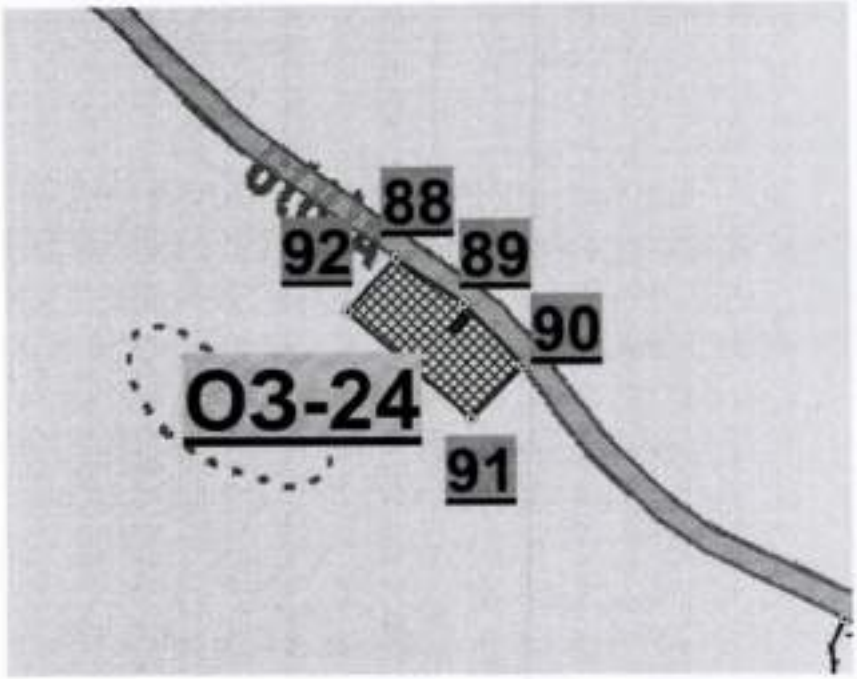


Условные обозначения:

Зеленые насаждения.

Территория памятника.

Охранная зона объекта культурного наследия.

55

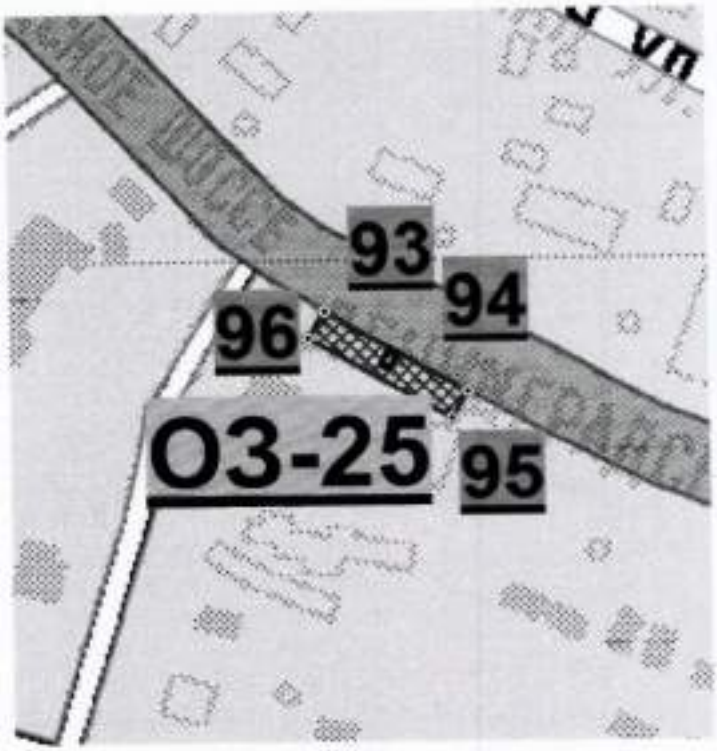


Условные обозначения:

Жилые кварталы.

Территория памятника.

Охранная зона объекта культурного наследия.

56

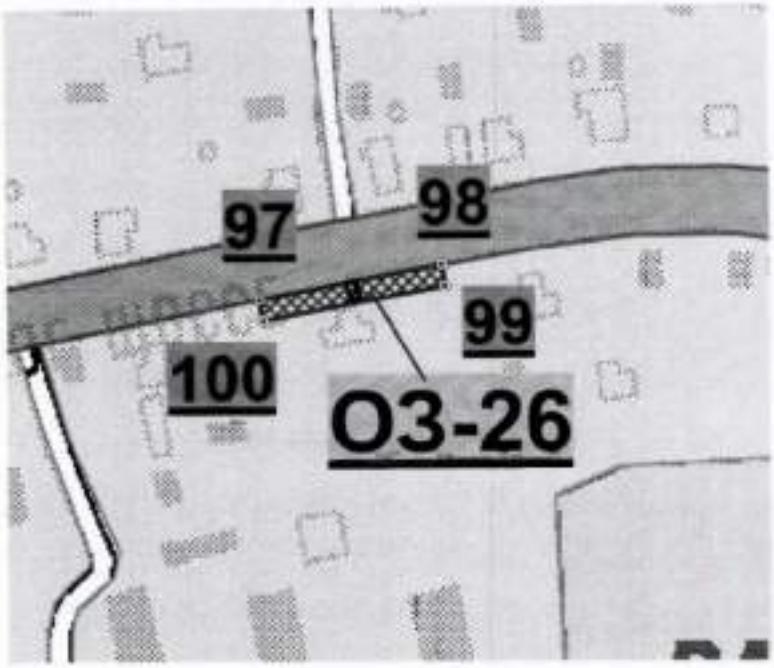

Условные обозначения:


Зеленые насаждения.

Жилые кварталы.

Территория памятника.

Охранная зона объекта культурного наследия.

57

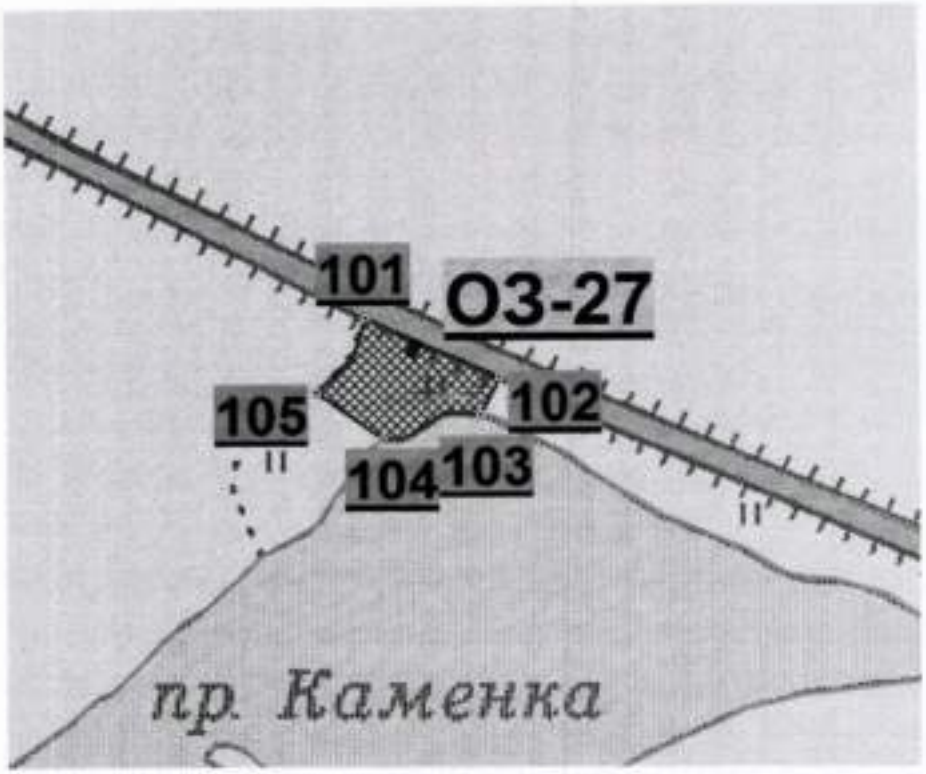

Условные обозначения:

Зеленые насаждения.

Водоемы.

Территория памятника.

Охранная зона объекта культурного наследия.

58



Условные обозначения:

- Зеленые насаждения.
- Жилые кварталы.
- Территория памятника.
- Охранная зона объекта культурного наследия.


59



Условные обозначения:

- Зеленые насаждения.
- Жилые кварталы.
- Территория памятника.
- Охранная зона объекта культурного наследия.

60

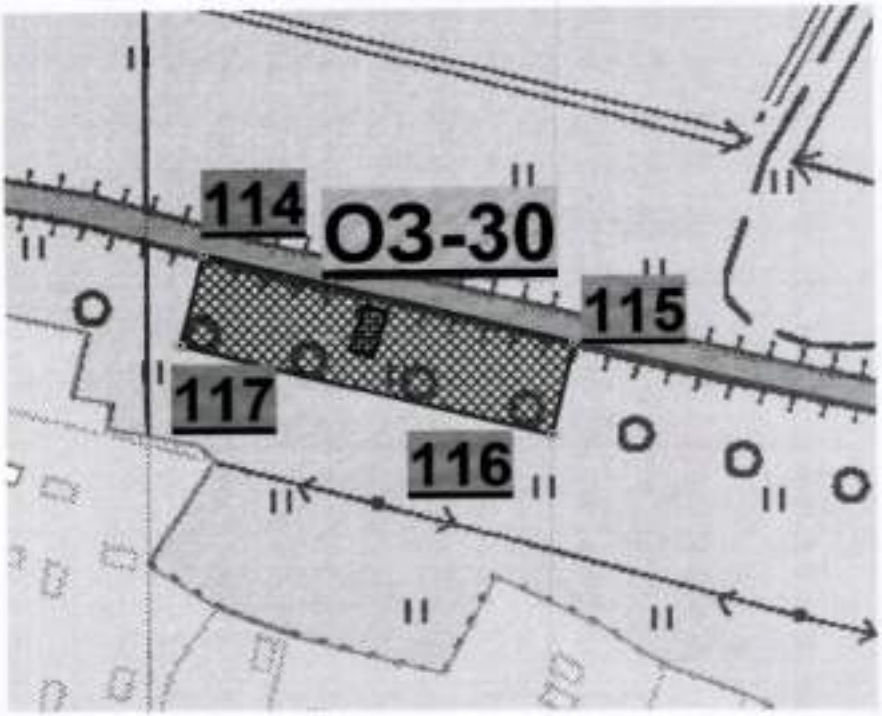

Условные обозначения:


Зеленые насаждения.

Жилые кварталы.

Территория памятника.

Охранная зона объекта культурного наследия.

61

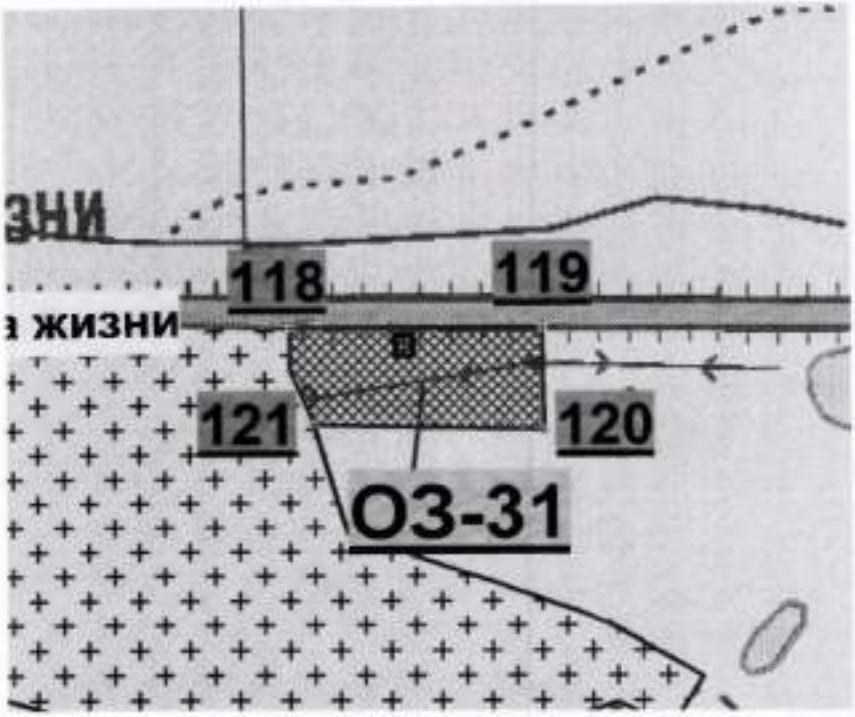


Условные обозначения:

Зеленые насаждения.

Территория памятника.

Охранная зона объекта культурного наследия.

62

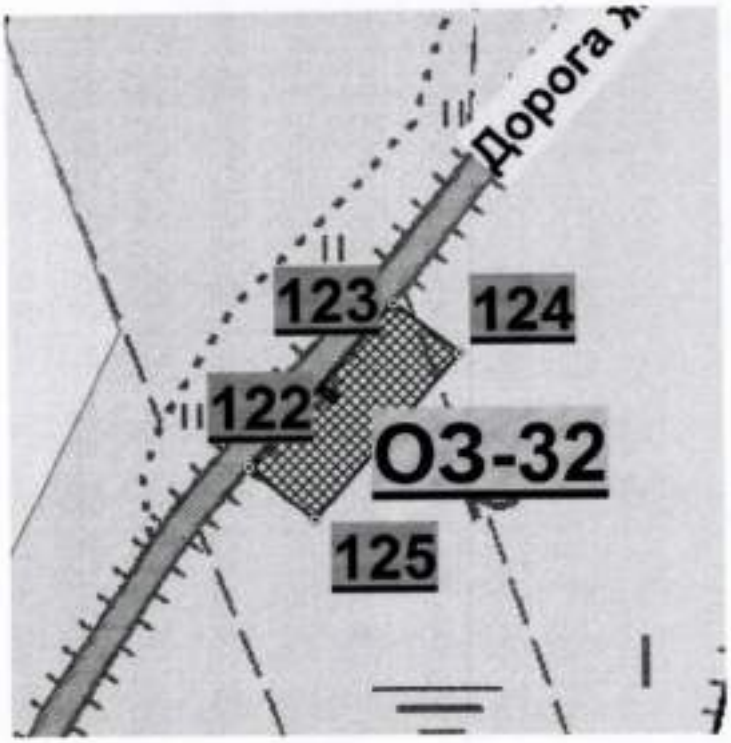

Условные обозначения:

Зеленые насаждения.

Жилые кварталы.

Территория памятника.

Охранная зона объекта культурного наследия.

63



Условные обозначения:

Зеленые насаждения.

Жилые кварталы.

Территория памятника.

Охранная зона объекта культурного наследия.

64



Условные обозначения:


Зеленые насаждения.

Жилые кварталы.

Территория памятника.

Охранная зона объекта культурного наследия.

65

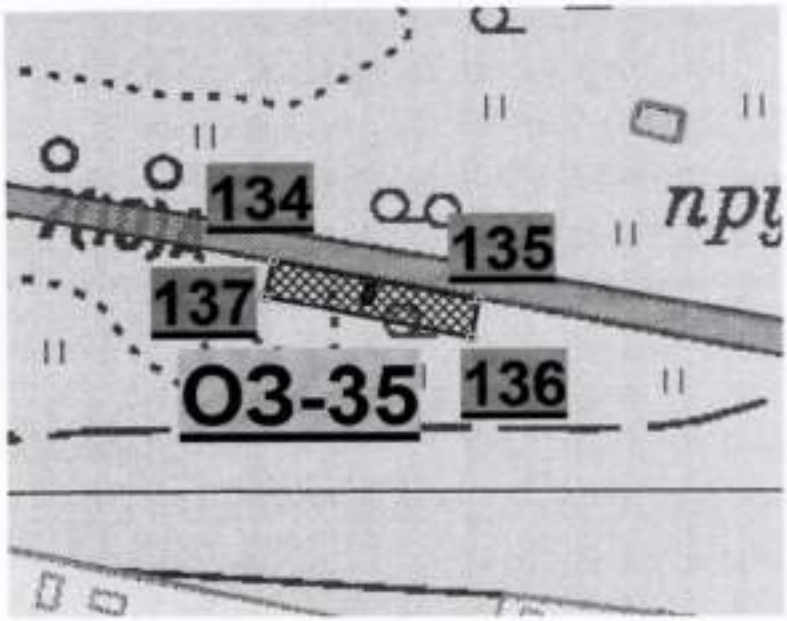

Условные обозначения:


Зеленые насаждения.

Жилые кварталы.

Территория памятника.

Охранная зона объекта культурного наследия.

66

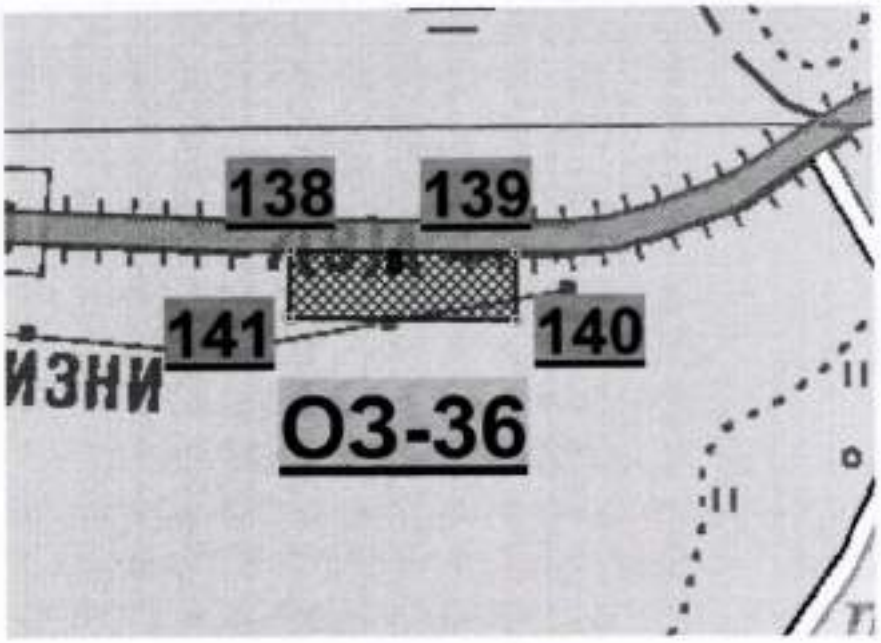

Условные обозначения:


Зеленые насаждения.

Жилые кварталы.

Территория памятника.

Охранная зона объекта культурного наследия.

67

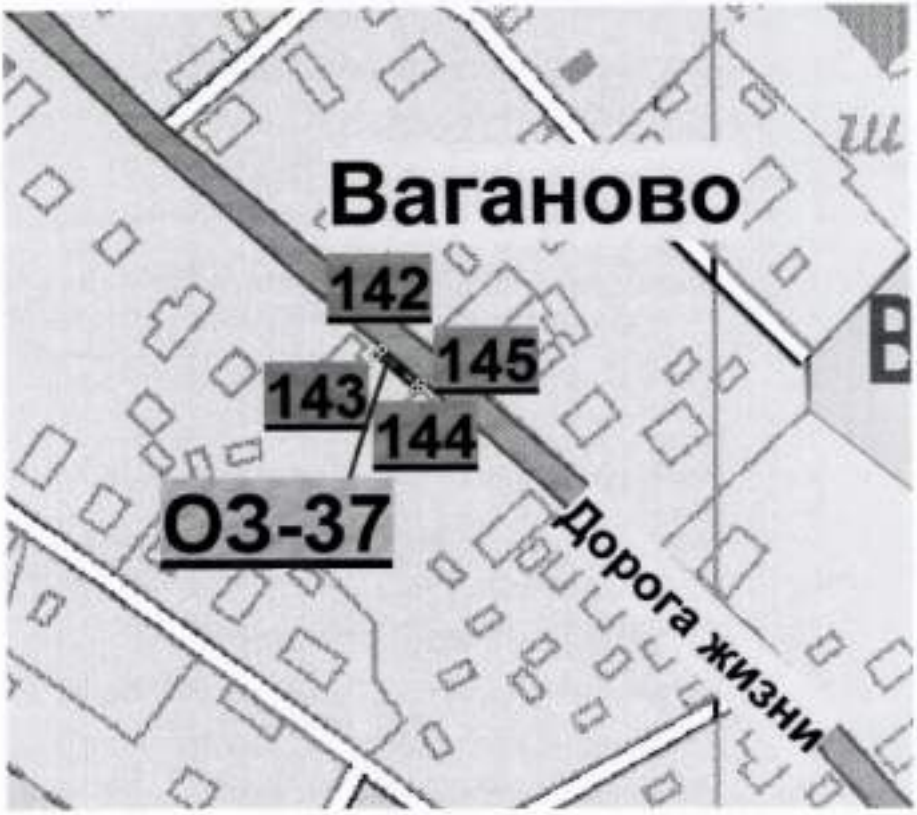

Условные обозначения:


Зеленые насаждения.

Жилые кварталы.

Территория памятника.

Охранная зона объекта культурного наследия.

68

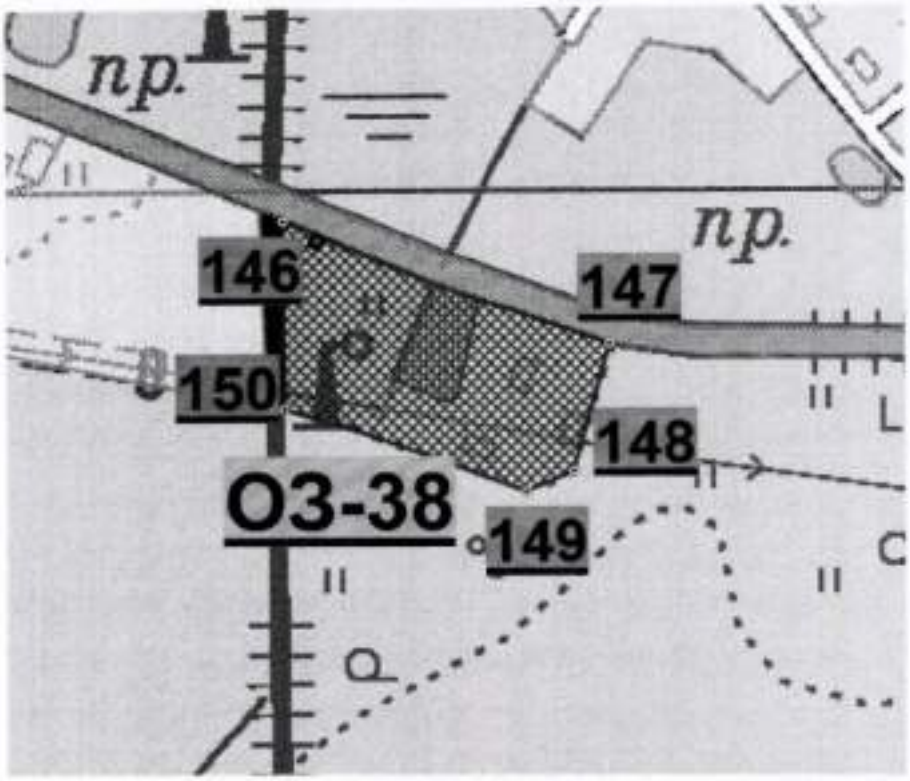

Условные обозначения:


Зеленые насаждения.

Жилые кварталы.

Территория памятника.

Охранная зона объекта культурного наследия.

69

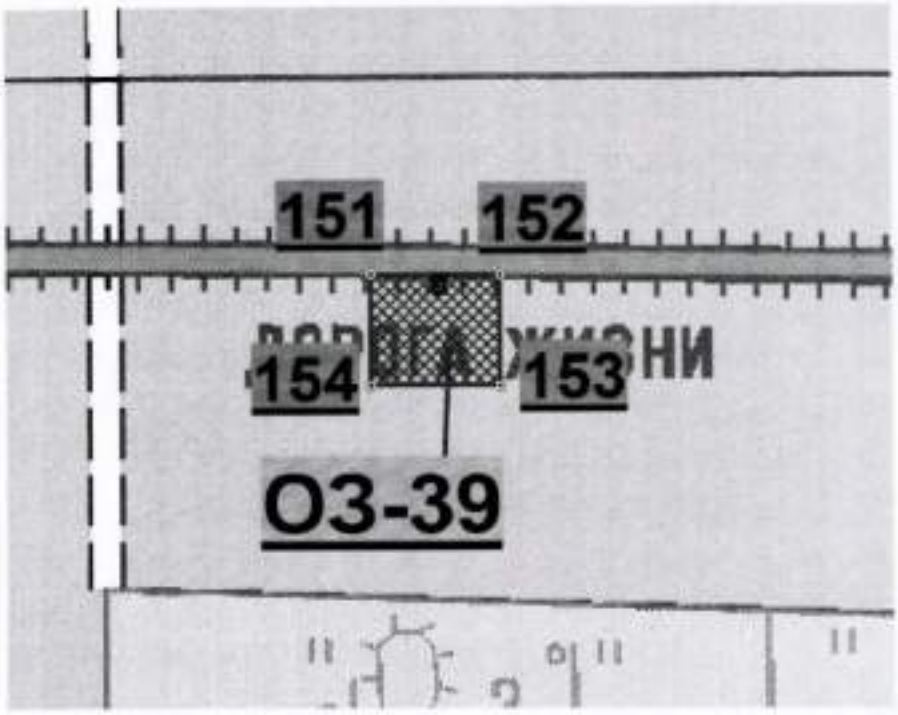

Условные обозначения:


Зеленые насаждения.

Жилые кварталы.

Территория памятника.

Охранная зона объекта культурного наследия.

70

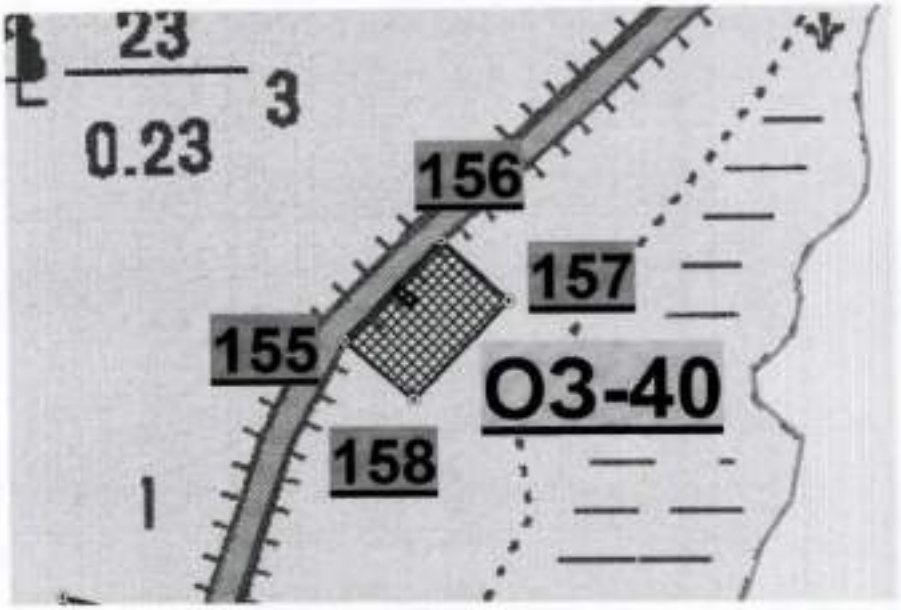

Условные обозначения:


Зеленые насаждения.

Водоемы.

Территория памятника.

Охранная зона объекта культурного наследия.

71

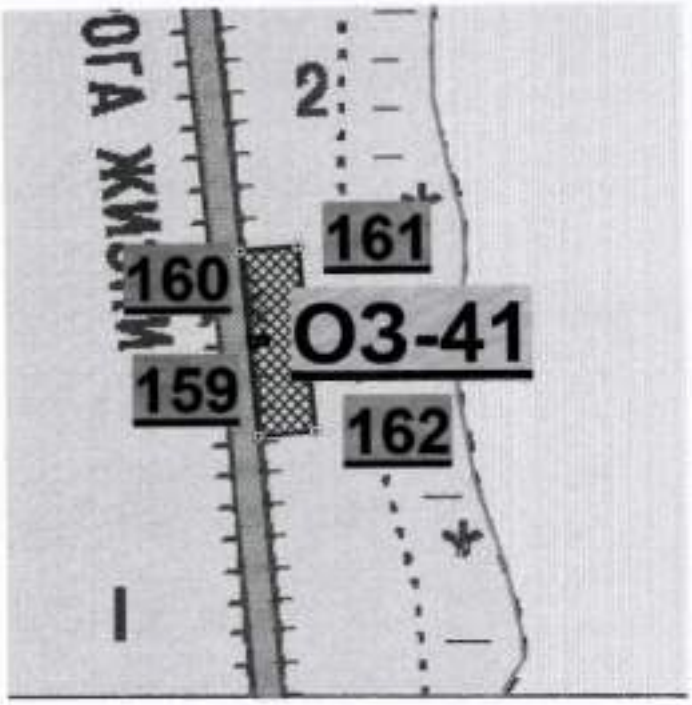

Условные обозначения:


Зеленые насаждения.

Водоемы.

Территория памятника.

Охранная зона объекта культурного наследия.

72

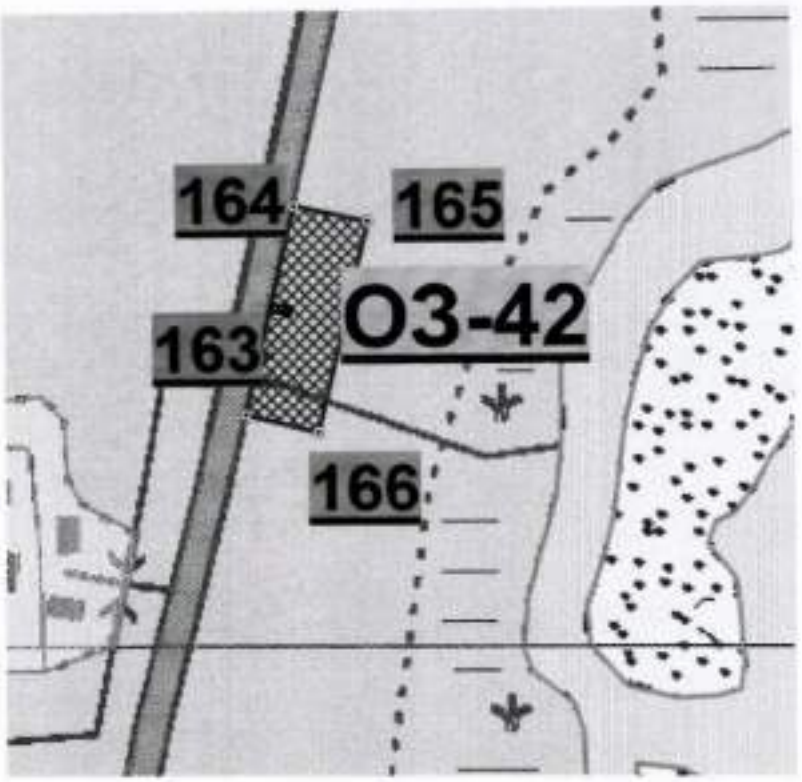

Условные обозначения:

Зеленые насаждения.


Жилые кварталы.

Водоемы.

Территория памятника.

Охранная зона объекта культурного наследия.

73

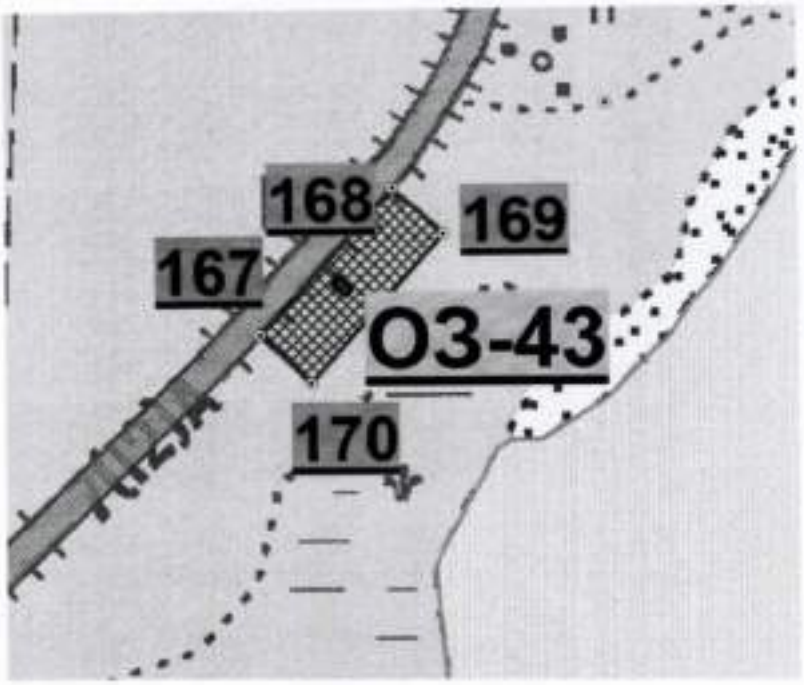

Условные обозначения:


Зеленые насаждения.

Водоемы.

Территория памятника.

Охранная зона объекта культурного наследия.

74

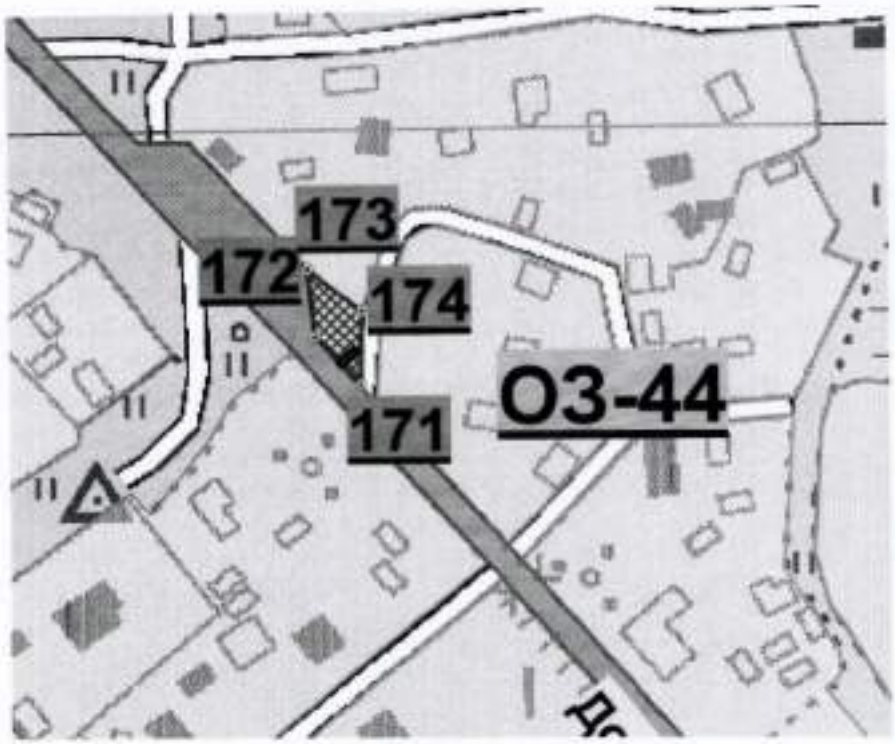

Условные обозначения:

Зеленые насаждения.

Жилые кварталы.

Водоемы.

Территория памятника.

Охранная зона объекта культурного наследия.

75

Схема границ охранной зоны.



Условные обозначения:

- Зеленые насаждения.
- Жилые кварталы.
- Водоемы.
- Территория памятника.
- Охранная зона объекта культурного наследия.

76

7. **Объект культурного наследия федерального значения памятник стела летчикам Героям Советского союза С.М.Алешину, Н.А.Боброву и В.А.Гончаруку, повторившим подвиг Н.Ф.Гастелло, Всеволожский район, близ ж.д.ст.Лемболово (Всеволожский район, п.ст.Лемболово)**

Описание границы территории охранной зоны: От точки 1 до точки 2 по прямой параллельно ж.д. путям станции Лемболово, от точки 2 до точки 3 по прямой перпендикулярно ж.д. путям станции Лемболово, от точки 3 до точки 4 по прямой параллельно ж.д. путям станции Лемболово, от точки 4 до точки 1 перпендикулярно ж.д. путям станции Лемболово.


Площадь «ОЗ» составляет 0,13 га.

Координаты характерных точек границ выполнены в местной системе координат.

Обозначение (номер) характерной точки	Координаты характерных точек в местной системе координат (МСК)	
	X	Y
1	147373.142	114358.298
2	147402.476	114358.298
3	147402.476	114401.11
4	147373.142	114401.11

77

Схема границ охранной зоны

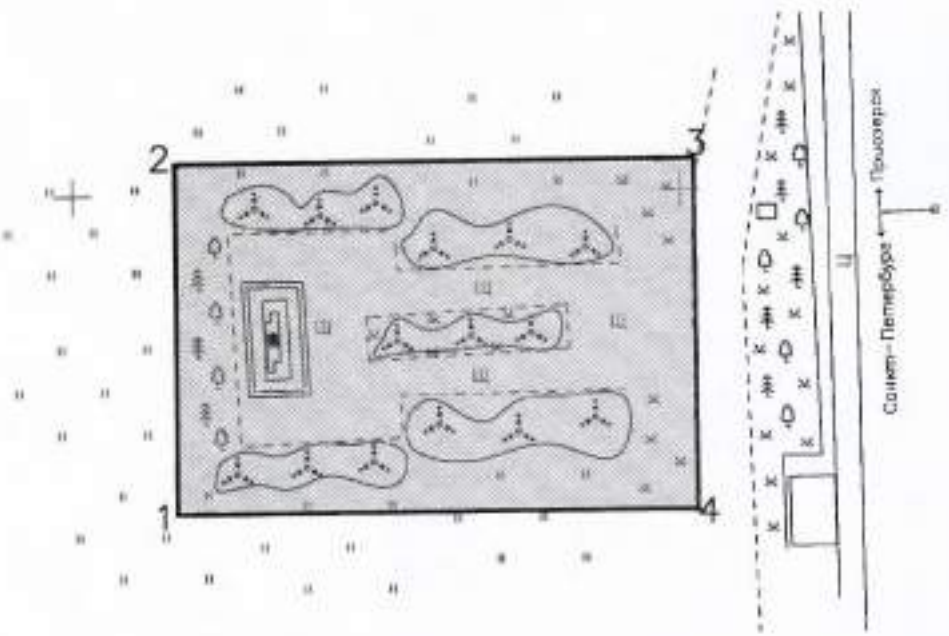

78

8. **Объект культурного наследия федерального значения «Памятник-стела воинам-понтонерам, обеспечивавшим транспортную связь осажденного Ленинграда со страной в 1943 г.», Всеволожский район, р.п.им.Морозова (Всеволожский район, д.Шереметьевка)**

Описание границы территории охранной зоны:


От точки 1 до точки 2 по прямой параллельно ж.д. путям станции Петрокрепость, от точки 2 до точки 3 по прямой перпендикулярно ж.д. путям станции Петрокрепость, от точки 3 до точки 4 по прямой параллельно ж.д. путям станции Петрокрепость, от точки 4 до точки 1 перпендикулярно ж.д. путям станции Петрокрепость.

Площадь «ОЗ» составляет 0,103 га.

Координаты характерных точек границ выполнены в местной системе координат.

Обозначение (номер) характерной точки	Координаты характерных точек в местной системе координат (МСК)	
	X	Y
1	96294.174	153206.0708
2	96328.771	153162.763
3	96343.5984	153175.207
4	96308.3415	153217.1006

Схема границ охранной зоны

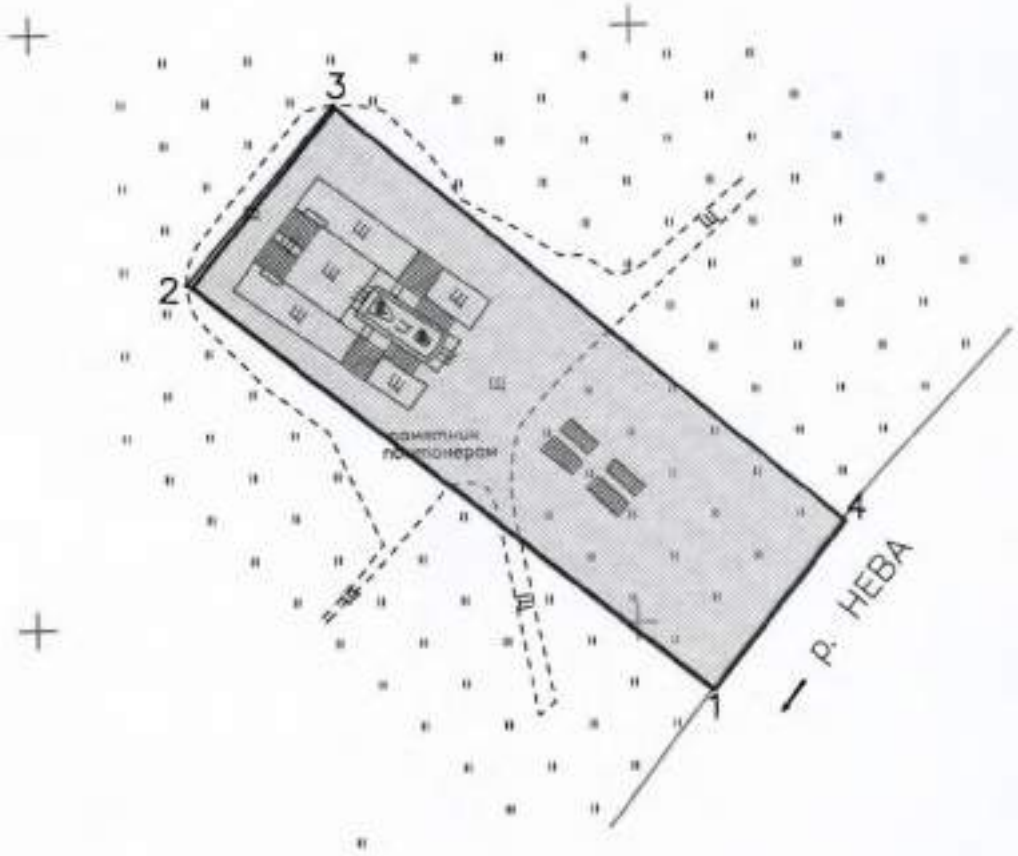

80

9. **Объект культурного наследия федерального значения «Памятник железнодорожникам, обеспечивавшим перевозку грузов для осажденного Ленинграда по «Дороге жизни», Всеволожский район, р.п.им.Морозова (Всеволожский район, г.п.им.Морозова, квартал «Станция Петрокрепость»)**

Описание границы территории охранной зоны:

От точки 1 до точки 2 по прямой вдоль Дороги Жизни, от точки 2 до точки 3 по прямой перпендикулярно Дороге Жизни, от точки 3 до точки 4 по прямой параллельно Дороге Жизни, от точки 4 до точки 1 перпендикулярно Дороге Жизни.


Площадь «ОЗ» составляет 0,14 га.

Координаты характерных точек границ выполнены в местной системе координат.

Обозначение (номер) характерной точки	Координаты характерных точек в местной системе координат (МСК)	
	X	Y
1	97545.2343	153542.0237
2	97585.3084	153545.8021
3	97580.9138	153581.3871
4	97541.461	153576.5351

81

Схема границ охранной зоны

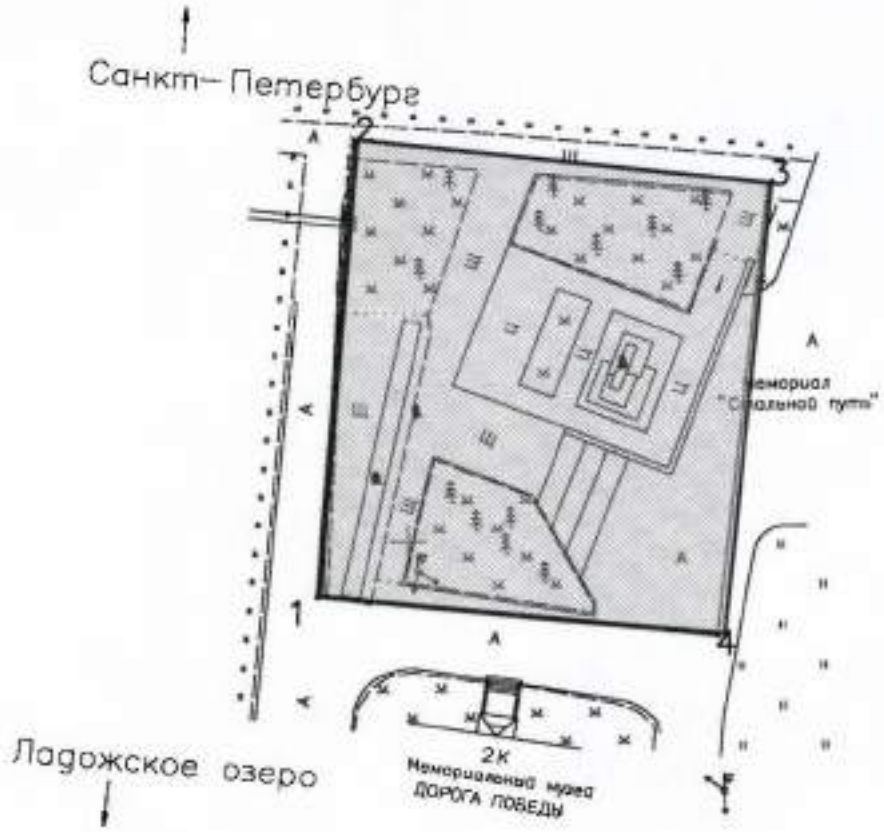

82

10. Объект культурного наследия федерального значения Памятник «Сад мира», Всеволожский район, 38 км Верхне-Выборгского шоссе, в 7 км северо-восточнее ж.д.станции Белоостров (Всеволожский район, Юкковское СП, 38 км Выборгского шоссе, в 1 км восточнее СНТ «Поляна-2»)

Описание границы территории охранной зоны:


От точки 1 до точки 2 по прямой перпендикулярно Выборгскому шоссе, от точки 2 до точки 3 по прямой параллельно Выборгскому шоссе, от точки 3 до точки 4 по прямой перпендикулярно Выборгскому шоссе, от точки 4 до точки 5 по прямой вдоль Выборгского шоссе, от точки 5 до точки 6 по прямой перпендикулярно Выборгскому шоссе, от точки 6 до точки 7 по прямой параллельно Выборгскому шоссе, от точки 7 до точки 8 по прямой перпендикулярно Выборгскому шоссе, от точки 8 до точки 1 по прямой параллельно Выборгскому шоссе.

Площадь «ОЗ» составляет 0,5 га.

Координаты характерных точек границ выполнены в местной системе координат.

Обозначение (номер) характерной точки	Координаты характерных точек в местной системе координат (МСК)	
	X	Y
1	123028.868	98455.202
2	123201.142	98473.487
3	123205.958	98418.360
4	123259.543	98422.137
5	123253.196	98495.060
6	123199.336	98491.264
7	123200.464	98481.247
8	123028.182	98462.961

Схема границ зон охраны

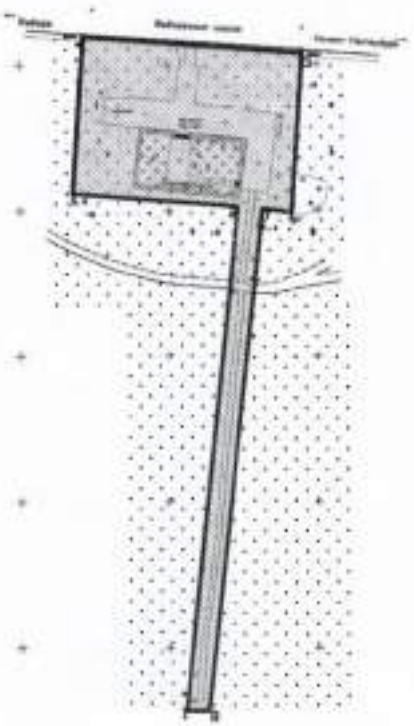

84

11. Объект культурного наследия федерального значения Памятник «Лемболовская твердыня», Всеволожский район, 31 км Приозерского шоссе (Всеволожский район, 32 км Приозерского шоссе, 6 км ю-з ст. д.Васкелово)

Описание границы территории охранной зоны:


От точки 1 до точки 2 по прямой вдоль Приозерского шоссе, от точки 2 до точки 3 перпендикулярно Приозерскому шоссе, от точки 3 до точки 4 параллельно Приозерскому шоссе, от точки 4 до точки 1 перпендикулярно Приозерскому шоссе.

Площадь «ОЗ» составляет 1,71 га.

Координаты характерных точек границ выполнены в местной системе координат.

Обозначение (номер) характерной точки	Координаты характерных точек в местной системе координат (МСК)	
	X	Y
1	138181.3503	111436.3659
2	138292.7848	111383.1959
3	138355.5077	111526.526
4	138245.0583	111573.7199

Схема границ зон охраны

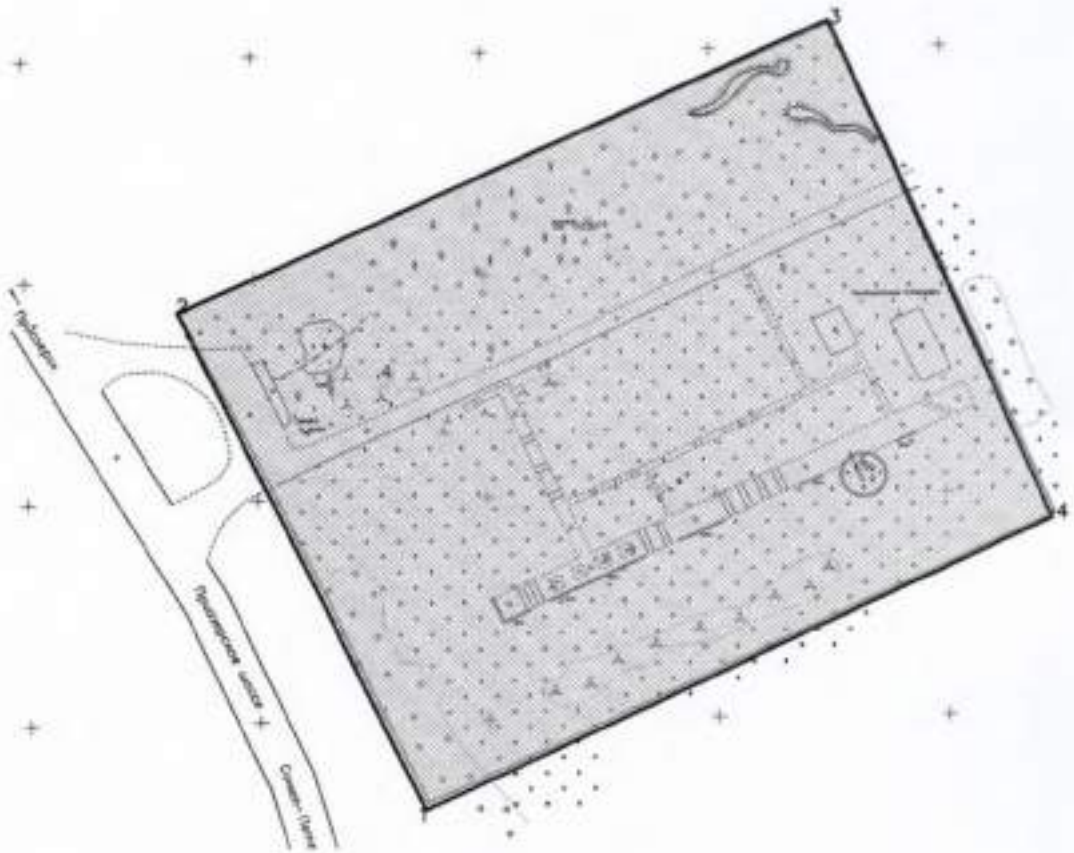

86

Приложение 2
к приказу комитета по культуре
Ленинградской области
от «3» июля 2015 г. № ___
01-03/15-32

Границы зон охраны объектов культурного наследия ансамбля «Зеленый пояс Славы Ленинграда», расположенного на территории Ленинградской области в Кировском районе

1. **Объект культурного наследия федерального значения памятник «Прорыв», г.Кировск, деревня Марьино, у развилки дорог на г.Петрокрепость и р.п.Синявино (Кировский район, лев. Берег р.Невы, у Ладожского моста).**

Описание границы территории охранной зоны: исходная точка 1 границы охранной зоны «ОЗ» расположена на автомобильной дороге А-120 «Санкт-Петербург южное полукольцо». Далее граница проходит:


1 – 2 – на юго-восток 110 м вдоль дорожного полотна автодороги А-120.
2 – 3 – на юго-запад вдоль моста 50 м.
3 – 4 – на северо-запад вдоль границы зеленых насаждений 110 м.
4 – 1 – на восток вдоль границы зеленых насаждений 50 м в исходную точку 1.

Площадь «ОЗ» составляет 0,47 га.

Координаты характерных точек границ выполнены в местной системе координат.

№№ точек	«X»	«Y»
1	2	3
1.	91 660.6964	151 609.4455
2.	91 553.9250	151 623.5483
3.	91 548.7931	151 574.0784
4.	91 657.1253	151 561.6845

Схема границ охранной зоны.

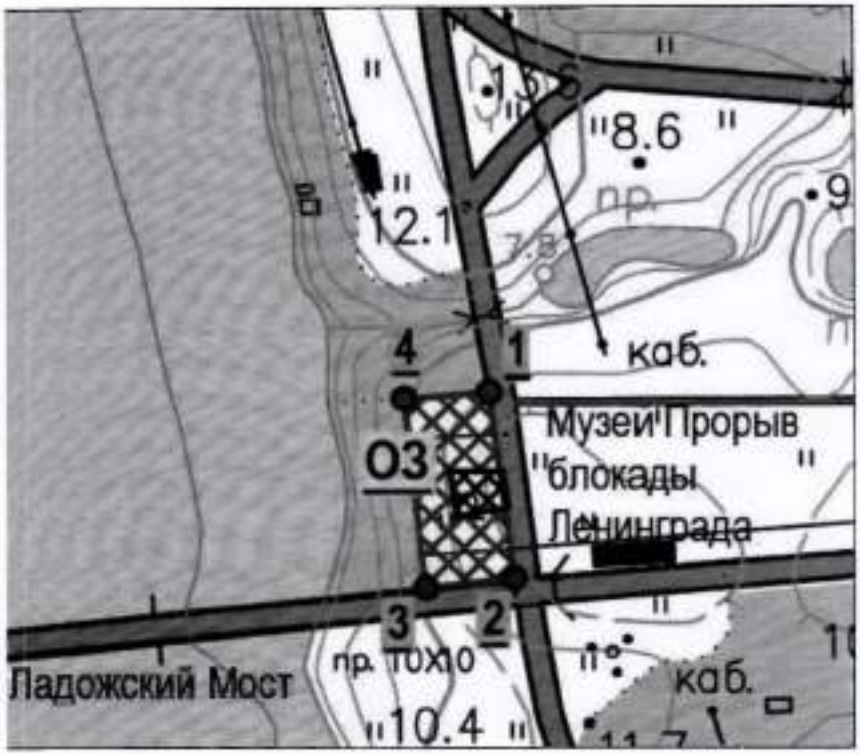

Условные обозначения:

- Зеленые насаждения.
- Водоемы.
- Территория памятника.
- Охранная зона объекта культурного наследия.

2

2. **Объект культурного наследия федерального значения памятник «Невский порог», Кировский район, г.Отрадное, на западной окраине, близ впадения р.Тосно в р.Неву (Кировский район, г.Отрадное, Ленинградское шоссе, 100/1).**

Описание границы территории охранной зоны: исходная точка 1 границы охранной зоны «ОЗ» расположена на пересечении берега безымянного ручья и Ленинградского шоссе. Далее граница проходит:

1 – 2 – на юго-запад вдоль безымянного ручья с оврагом 350 м.

2 – 3 – на северо-запад по оврагу до границы зеленых насаждений 108м.

3 – 4 – на северо-восток 220 м.

4 – 5 – на северо-запад до юго-восточного угла индивидуального земельного участка - Ленинградское шоссе, д.100 47 м.

5 – 6 – на северо-восток вдоль границы индивидуального земельного участка - Ленинградское шоссе, д.100 55 м.

6 – 7 – на юго-восток параллельно дорожному полотну Ленинградского шоссе 50 м.

7 – 8(Тп т.3) – на юго-запад вдоль границы территории памятника 25 м.

8(Тп т.3) – 9(Тп т.2) – на юго-восток вдоль границы территории памятника 15 м.

9(Тп т.2) – 10(Тп т.1) – на юго-запад вдоль границы территории памятника 72 м.

10(Тп т.1) – 11(Тп т.6) – на юго-восток вдоль границы территории памятника 40 м.

11(Тп т.6) – 12(Тп т.5) – на северо-восток вдоль границы территории памятника до Ленинградского шоссе 780 м.

12(Тп т.5) – 1 – на юго-восток вдоль дорожного полотна Ленинградского шоссе 22 м в исходную точку 1.

Площадь «ОЗ» составляет 2,38 га.

Граница охранной зоны памятника «Невский порог» обозначена «ОЗ-а». Исходная точка 13 границы охранной зоны «ОЗ-а» находится на Ленинградском шоссе и совпадает с точкой 4 территории памятника. Далее граница проходит:

13(Тп т.4) – 7 – на юго-запад вдоль территории памятника 26 м.

7 – 6 – на северо-запад до индивидуального земельного участка Ленинградское шоссе, д.100 50 м.

6 – 14 – на северо-восток до дорожного полотна Ленинградского шоссе, вдоль индивидуального земельного участка Ленинградское шоссе, д.100 22 м.

14 – 13(Тп т.4) – на юго-восток вдоль дорожного полотна Ленинградского шоссе 52 м в исходную точку.

Площадь «ОЗ-а» составляет 0,12 га.

Общая площадь «ОЗ» и «ОЗ-а» составляет 2,50 га.

Координаты характерных точек границ выполнены в местной системе координат.

№№ точек	«X»	«Y»
1	2	3
Охранная зона «ОЗ».		
1.	74 925.979	138 462.944

2.	74 721.883	138 199.220
3.	74 791.272	138 117.021
4.	74 900.747	138 308.072
5.	74 930.296	138 271.241
6.	74 954.227	138 320.259
7.	74 933.656	138 364.994
8.	74 913.040	138 349.810
9.	74 903.750	138 362.430
10.	74 861.080	138 305.450
11.	74 830.530	138 329.950
12.	74 931.430	138 442.110
Охранная зона «ОЗ-а».		
13.	74 954.594	138 380.426
7.	74 933.656	138 364.994
6.	74 954.227	138 320.259
16.	74 971.713	138 331.060

4

Схема границ охранной зоны.



Условные обозначения:

- Зеленые насаждения.
- Жилые кварталы.
- Водоемы.
- Территория памятника.
- Охранная зона объекта культурного наследия.

5

3. **Объект культурного наследия федерального значения памятник «Ивановский пятачок», Кировский район, г.Отрадное, на левом берегу р.Невы, близ впадения р.Тосно в р.Неву (Кировский район, г.Отрадное, ул.Танкистов, 1/1).**

Описание границы территории охранной зоны: исходная точка 1 границы охранной зоны «ОЗ» расположена на дорожном полотне автомобильной дороги - улица Танкистов. Далее граница проходит:

1 – 2 – на северо-восток 65 м по границе зеленых насаждений до береговой линии левого берега реки Невы.

2 – 3 – на юго-восток вдоль береговой линии левого берега реки Невы и береговой линии левого берега реки Тосны 150 м.

3 – 4 – на северо-запад вдоль пешеходной грунтовой тропы до дорожного полотна автомобильной асфальтированной площадки на улице Танкистов 20 м.

4 – 5 – на северо-запад до угла дорожного полотна асфальтированной площадки на улице Танкистов 32 м.

5 – 6 – на восток вдоль границы территории памятника 42 м.

6 – 7 – на север вдоль границы территории памятника 48 м.


7 – 1 – на северо-запад вдоль границы территории памятника и дорожного полотна автомобильного проезда - улица Танкистов 55 м в исходную точку 1.

Площадь «ОЗ» составляет 0,39 га.

Координаты характерных точек границ выполнены в местной системе координат.

№№ точек	«X»	«Y»
1	2	3
1.	75 064.785	138 576.984
2.	75 127.393	138 596.384
3.	74 998.234	138 638.419
4.	75 001.153	138 619.511
5.	75 011.500	138 588.560
6.	75 006.483	138 630.870
7.	75 054.270	138 629.390

Схема границ охранной зоны.

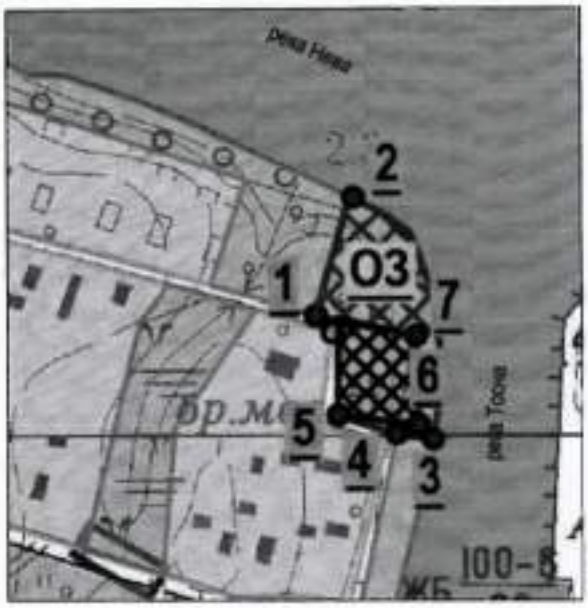

Условные обозначения:

- Зеленые насаждения.
- Жилые кварталы.
- Водоемы.
- Территория памятника.
- Охранная зона объекта культурного наследия.

7

4. **Объект культурного наследия федерального значения Памятник-стела на «Дороге жизни», Волховский район, деревня Кобона, на южном берегу Ладожского озера (Кировский район, дер.Кобона, ул.Староладожский канал, 1 линия, № 2а).**

Описание границы территории охранной зоны:


- от точки 1 до точки 2 по прямой вдоль дороги Кобона – Лаврово (Н-49),
- от точки 2 до точки 3 по прямой вдоль реки Кобона,
- от точки 3 до точки 4 по прямой вдоль береговой линии реки Кобона - Староладожский канал,
- от точки 4 до точки 5 по прямой вдоль береговой линии Староладожского канала,
- от точки 5 до точки 6 по прямой вдоль береговой линии Староладожского канала,
- от точки 6 до точки 7 перпендикулярно дороге Кобона – Лаврово (Н-49),
- от точки 7 до точки 1 по прямой под углом 35° к дороге Кобона – Лаврово (Н-49).

Площадь «ОЗ» составляет 0,023 га.

Координаты характерных точек границ выполнены в местной системе координат.

Обозначение (номер) характерной точки	Координаты характерных точек в местной системе координат (МСК)	
	X	Y
1	6645850.61	283906.73
2	6645858.52	283899.12
3	6645863.45	283908.41
4	6645863.21	283917.40
5	6645857.92	283923.31
6	6645855.29	283924.74
7	6645849.40	283913.93

Схема границ охранной зоны

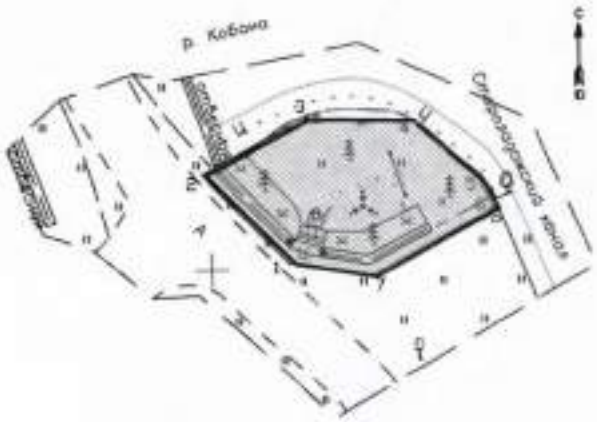

9

Приложение 3
к приказу комитета по культуре
Ленинградской области
от «3» июня 2015 г. № 01-03/15-32

Границы зон охраны объектов культурного наследия ансамбля «Зеленый пояс Славы Ленинграда», расположенного на территории Ленинградской области в Ломоносовском районе

1. Объект культурного наследия федерального значения памятник «Гостилицкий» на «Ораниенбаумском пятачке», Ломоносовский район, д.Гостилицы.

Описание границы территории охранной зоны: исходная точка 1 границы охранной зоны «ОЗ-1» расположена на пересечении южного угла асфальтированной площадки для экскурсионного транспорта и дорожным полотном автомобильного проезда – ул. Центральная д. Гостилицы. Далее граница проходит:

1 – 2 – на юго-запад 50 м вдоль дорожного полотна автомобильного проезда – ул. Центральная д. Гостилицы.

2 – 3(Тп. т.13) – на юго-запад 20 м вдоль дорожного полотна автомобильного проезда – ул. Центральная д. Гостилицы до юго-восточной границы площади, где находится памятник.

3(Тп. т.13) – 4(Тп. т.12) – на северо-запад вдоль границы территории памятника 15 м.

4(Тп. т.12) – 5(Тп. т.11) – на северо-восток вдоль границы территории памятника 45 м, на расстоянии 10 м от памятных досок, параллельно им, до асфальтированной площадки для экскурсионного транспорта.

5(Тп. т.11) – 1 – на юго-восток 40 м вдоль юго-западной границы асфальтированной площадки для экскурсионного транспорта до пересечении южного угла асфальтированной площадки для экскурсионного транспорта и автомобильного проезда – ул. Центральная д. Гостилицы в исходную точку 1.

Площадь «ОЗ-1» составляет 0,14 га.

Граница охранной зоны памятника «Гостилицкий» на «Ораниенбаумском пятачке» обозначена «ОЗ-2». Исходная точка 6 границы охранной зоны «ОЗ-2» расположена на пересечении пешеходного тротуара вдоль шоссе Гостилицкое (Р-35) и дорожным полотном автомобильного проезда – ул. Центральная д. Гостилицы. Далее граница проходит:

6 – 7 – на северо-восток 90 м вдоль пешеходного тротуара параллельно шоссе Гостилицкое (Р-35).

7 – 8(Тп. т.5) – на юго-восток 15 м вдоль границы территории памятника, на расстоянии 1 м от пешеходной дорожки.

8(Тп. т.5) – 9(Тп. т.1) – на юго-восток 35 м вдоль границы территории памятника до дорожного полотна автомобильного проезда – ул. Центральная д. Гостилицы.

9(Тп. т.1) – 6 – на юго-восток 75 м вдоль автомобильного проезда – ул. Центральная д. Гостилицы до пересечения пешеходного тротуара вдоль шоссе Гостилицкое (Р-

35) и дорожного полотна автомобильного проезда – ул. Центральная д. Гостилицы в исходную точку.

Площадь «ОЗ-2» составляет 0,21 га.

Граница охранной зоны памятника «Гостилицкий» на «Ораниенбаумском пятачке» обозначена «ОЗ-3». Исходная точка 10 границы охранной зоны «ОЗ-3» расположена на пересечении пешеходного тротуара вдоль шоссе Гостилицкое (Р-35) и дорожным полотном автомобильного проезда – ул. Центральная д. Гостилицы. Далее граница проходит:

10 – 11(Тп. т.8) – на юго-восток 35 м вдоль дорожного полотна автомобильного проезда – ул. Центральная д. Гостилицы.

11(Тп. т.8) – 12(Тп. т.7) – на юго-запад 30 м вдоль границы территории памятника, на расстоянии 3 м от пешеходной дорожки, параллельно ей.

12(Тп. т.7) – 13(Тп. т.6) – на юго-запад 20 м вдоль границы территории памятника, на расстоянии 3 м от пешеходной дорожки, параллельно ей.

13(Тп. т.6) – 14(Тп. т.5) – на юго-запад 50 м вдоль границы территории памятника, на расстоянии 3 м от пешеходной дорожки, параллельно ей.

14(Тп. т.5) – 15 – на северо-запад 15 м вдоль границы территории памятника, на расстоянии 1 м от пешеходной дорожки, параллельно ей, до пешеходного тротуара вдоль шоссе Гостилицкое (Р-35).

15 – 10 – на северо-восток 105 м вдоль пешеходного тротуара вдоль шоссе Гостилицкое (Р-35) до пересечения пешеходного тротуара вдоль шоссе Гостилицкое (Р-35) и дорожного полотна автомобильного проезда – ул. Центральная д. Гостилицы в исходную точку.

Площадь «ОЗ-3» составляет 0,24 га.

Граница охранной зоны памятника «Гостилицкий» на «Ораниенбаумском пятачке» обозначена «ОЗ-4». Исходная точка 16 границы охранной зоны «ОЗ-4» расположена на пересечении дорожного полотна автомобильного проезда – ул. Центральная д. Гостилицы и дорожного полотна автомобильного проезда к Гостилицкому дому культуры. Далее граница проходит:

16 – 17 – на северо-восток 75 м вдоль дорожного полотна автомобильного проезда – ул. Центральная д. Гостилицы до границы газона.

17 – 18 – на юго-восток 10 м вдоль границы газона у здания №2 на ул. Центральная д. Гостилицы.

18 – 19 – на юго-запад 80 м на расстоянии 10 м от дорожного полотна автомобильного проезда – ул. Центральная д. Гостилицы, параллельно ему, до дорожного полотна автомобильного проезда к Гостилицкому дому культуры.

19 – 16 – на северо-запад 10 м вдоль дорожного полотна автомобильного проезда к Гостилицкому дому культуры до дорожного полотна автомобильного проезда – ул. Центральная д. Гостилицы в исходную точку.

Площадь «ОЗ-4» составляет 0,08 га.

Граница охранной зоны памятника «Гостилицкий» на «Ораниенбаумском пятачке» обозначена «ОЗ-а». Исходная точка 20 границы охранной зоны «ОЗ-а» расположена на повороте дорожного полотна автомобильного проезда – ул. Центральная д. Гостилицы. Далее граница проходит:

20 – 1 – на юго-запад 40 м вдоль дорожного полотна автомобильного проезда – ул. Центральная д. Гостилицы до южного угла асфальтированной площадки для экскурсионного транспорта.
1 – 5(Тп. т.11) – на северо-запад 40 м вдоль юго-западной границы асфальтированной площадки для экскурсионного транспорта.
5(Тп. т.11) – 21(Тп. т.10) – на юго-запад 15 м вдоль границы территории памятника..
21(Тп. т.10) – 22(Тп. т.9) – на северо-восток 30 м вдоль дорожного полотна автомобильного проезда – ул. Центральная д. Гостилицы.
22(Тп. т.9) – 20 – на юго-восток 50 м вдоль дорожного полотна автомобильного проезда – ул. Центральная д. Гостилицы до поворота дорожного полотна автомобильного проезда – ул. Центральная д. Гостилицы в исходную точку.

Площадь «ОЗ-а» составляет 0,16 га.

Площадь «ОЗ», состоящая из «Оз-1», «ОЗ-2», «ОЗ-3», «ОЗ-4» и «Оз-а», составляет 0,83 га.

Координаты характерных точек границ выполнены в местной системе координат.

точек	«X»	«Y»	№№ точек	«X»	«Y»
1	2	3	4	5	6
Охранная зона «ОЗ-1».					
1.	6 615 724.1914	175 660.1799	4.	6 615 693.9400	175 606.8200
2.	6 615 689.6091	175 622.8707	5.	6 615 737.3200	175 622.3400
3.	6 615 680.4500	175 607.8000			
Охранная зона «ОЗ-2».					
6.	6 615 584.7659	175 511.7135	8.	6 615 670.0300	175 542.9300
7.	6 615 674.4069	175 527.0231	9.	6 615 641.2100	175 563.9700
Охранная зона «ОЗ-3».					
10.	6 615 805.1565	175 550.8613	13.	6 615 747.7100	175 562.2700
11.	6 615 793.5800	175 583.1500	14.	6 615 701.3900	175 545.7700
12.	6 615 762.8300	175 572.8700	15.	6 615 704.2740	175 532.0516
Охранная зона «ОЗ-4».					
16.	6 615 637.9386	175 574.3413	18.	6 615 683.5538	175 637.7953
17.	6 615 690.208	175 630.9664	19.	6 615 629.1598	175 581.9964
Охранная зона «ОЗ-а».					
20.	6 615 755.1726	175 689.4030	21.	6 615 741.4300	175 635.3700
1.	6 615 724.1914	175 660.1799	22.	6 615 771.2700	175 644.8700
5.	6 615 737.3200	175 622.3400			

Схема границ охранной зоны.



Условные обозначения:

- Зеленые насаждения.
- Жилые кварталы.
- Нейтральная застройка.
- Территория памятника.
- Охранная зона объекта культурного наследия.

4

2. Объект культурного наследия федерального значения памятник «Январский гром» на «Ораниенбаумском пятачке», Ломоносовский район, близ деревни Порожки, 19 км от ж.д.станции Старый Петергоф (Ленинградская область, Ломоносовский район, близ деревни Порожки, 19 км Гостилицкого шоссе).

Описание границы территории охранной зоны: исходная точка 1 границы охранной зоны «ОЗ-1» расположена на пересечении дорожного полотна автомобильной дороги Порожки - Усть-Рудицы и дорожного полотна автомобильной дороги местного значения. Далее граница проходит:

1 – 2(Тп. т.4) – на юго-запад вдоль дорожного полотна автомобильной дороги Порожки - Усть-Рудицы 50 м.

2(Тп. т.4) – 3(Тп. т.3) – на северо-запад 55 м вдоль границы еловой аллеи на территории памятника, на расстоянии 5 м от северо-восточной границы площадки памятника.

3(Тп. т.3) – 4(Тп. т.2) – на юго-запад 20 м на расстоянии 5 м от северо-западной границы площадки памятника, параллельно ей.

4(Тп. т.2) – 5(Тп. т.1) – на юго-восток 55 м до дорожного полотна автомобильной дороги Порожки - Усть-Рудицы, на расстоянии 5 м от юго-западной границы площадки памятника.

5(Тп. т.1) – 6 – на юго-запад 50 м вдоль дорожного полотна автомобильной дороги Порожки - Усть-Рудицы.

6 – 7 – на северо-запад 100 м на расстоянии 55 м от юго-западной границы площадки памятника.

7 – 8 – на северо-восток 125 м на расстоянии 55 м от северо-западной площадки памятника, параллельно ей.

8 – 1 – на юго-восток 110 м на расстоянии 55 м от северо-восточной площадки памятника до пересечения дорожного полотна автомобильной дороги Порожки - Усть-Рудицы и дорожного полотна автомобильной дороги местного значения в исходную точку.

Площадь «ОЗ-1» составляет 1,19 га.

Граница охранной зоны памятника «Январский гром» на «Ораниенбаумском пятачке» обозначена «ОЗ-2». Исходная точка 9 границы охранной зоны «ОЗ-2» находится на дорожном полотне Гостилицкого шоссе (Петергоф – Гостилицы (Р-35)) и северо-восточном углу асфальтированной площадки. Далее граница проходит:

9 – 10 – на запад вдоль северной границы асфальтированной площадки 25 м.

10 – 11 – на северо-восток 105 м вдоль дорожного потна автомобильной дороги Порожки – Усть-Рудицы.

11 – 12 – на юго-восток 40 м до дорожного полотна Гостилицкого шоссе (Петергоф – Гостилицы (Р-35)), вдоль пешеходной тропы.

12 – 9 – на юго-запад 100 м вдоль дорожного полотна Гостилицкого шоссе (Петергоф – Гостилицы (Р-35)) в исходную точку.


Площадь «ОЗ-2» составляет 0,32 га.

Общая площадь «ОЗ-1» и «ОЗ-2» составляет 1,51 га.

Координаты характерных точек границ выполнены в местной системе координат.

№№ точек	«X»	«Y»	№№ точек	«X»	«Y»
1	2	3	4	5	6
Охранная зона «ОЗ-1».					
1.	6 619 448.93	176 258.12	5.	6 619 387.32	176 221.04
2.	6 619 405.67	176 232.59	6.	6 619 346.12	176 196.89
3.	6 619 428.57	176 182.24	7.	6 619 385.59	176 103.81
4.	6 619 411.18	176 173.56	8.	6 619 498.58	176 158.17
Охранная зона «ОЗ-2».					
9.	6 619 352.03	176 235.90	11.	6 619 446.72	176 265.86
10.	6 619 356.18	176 211.27	12.	6 619 430.01	176 300.80

Схема границ охранной зоны.

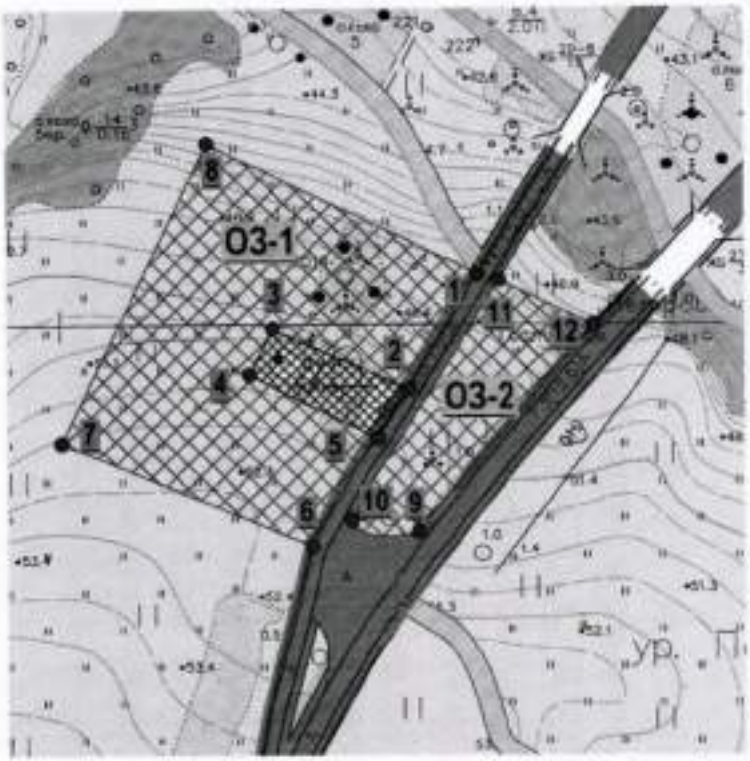

Условные обозначения:

- Зеленые насаждения.
- Лесные массивы
- Водоемы.
- Территория памятника.
- Охранная зона объекта культурного наследия.

7

3. **Объект культурного наследия федерального значения памятник «Атака» на «Ораниенбаумском пятачке», Ломоносовский район, в 8 км от ж.д.станции Старый Петергоф (Ленинградская область, Ломоносовский район, Пениковское СП, 8 км Гостилицкого шоссе).**

Описание границы территории охранной зоны:


- от точки 1 до точки 2 по прямой перпендикулярно Гостилицкому шоссе (Р35);
- от точки 2 до точки 3 по прямой параллельно Гостилицкому шоссе (Р35);
- от точки 3 до точки 4 по прямой перпендикулярно Гостилицкому шоссе (Р35);
- от точки 4 до точки 1 вдоль Гостилицкого шоссе (Р35).

Площадь «ОЗ» составляет 0,18 га.

Координаты характерных точек границ выполнены в местной системе координат.

Обозначение (номер) характерной точки	Координаты характерных точек в местной системе координат (МСК)	
	X	У
1	6627056.26	184580.88
2	6627088.75	184548.52
3	6627115.66	184575.47
4	6627081.85	184608.59

Схема границ охранной зоны.

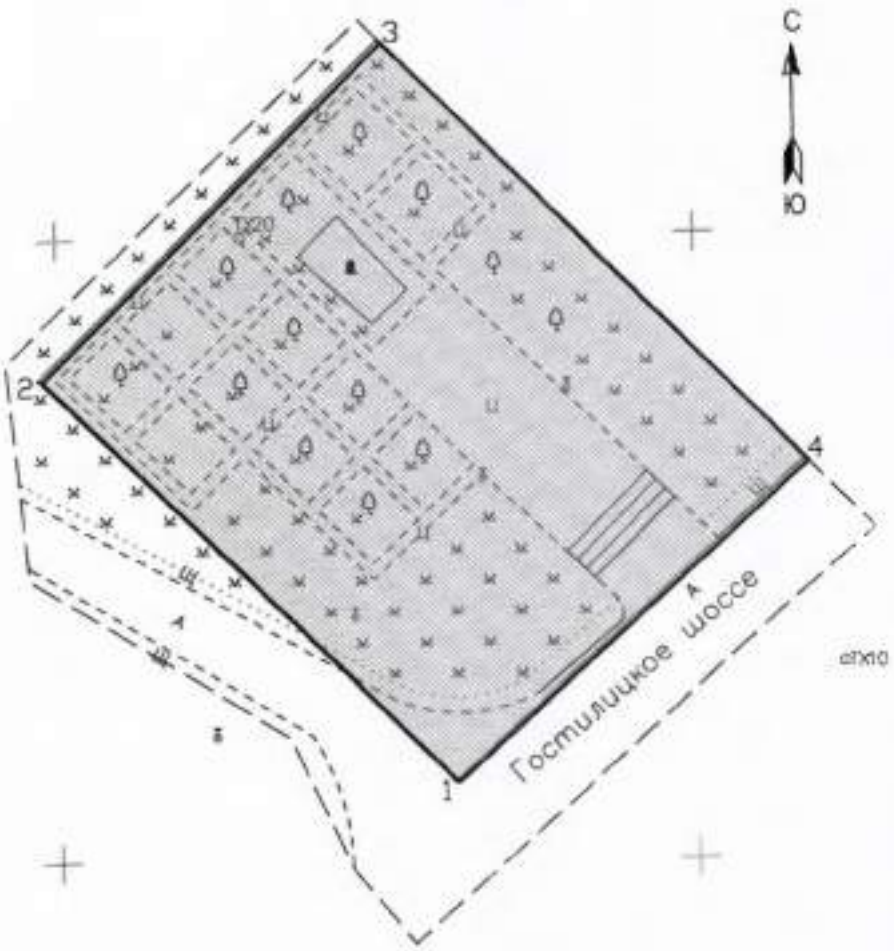

4. Объект культурного наследия федерального значения памятник «Дальний рубеж», Ломоносовский район, у бывшей деревни Терентьево

Описание границы территории охранной зоны:


- от точки 1 до точки 2 параллельно реке Лопухинка;
- от точки 2 до точки 3 параллельно проселочной дороге;
- от точки 3 до точки 4 перпендикулярно проселочной дороге;
- от точки 4 до точки 1 перпендикулярно реке Лопухинка.

Площадь «ОЗ» составляет 0,02 га.

Координаты характерных точек границ выполнены в местной системе координат.

Обозначение (номер) характерной точки	Координаты характерных точек в местной системе координат (МСК)	
	X	У
1	6618991.94	163725.41
2	6619002.76	163720.61
3	6619008.99	163734.63
4	6618998.17	163739.43

Схема границ охранной зоны

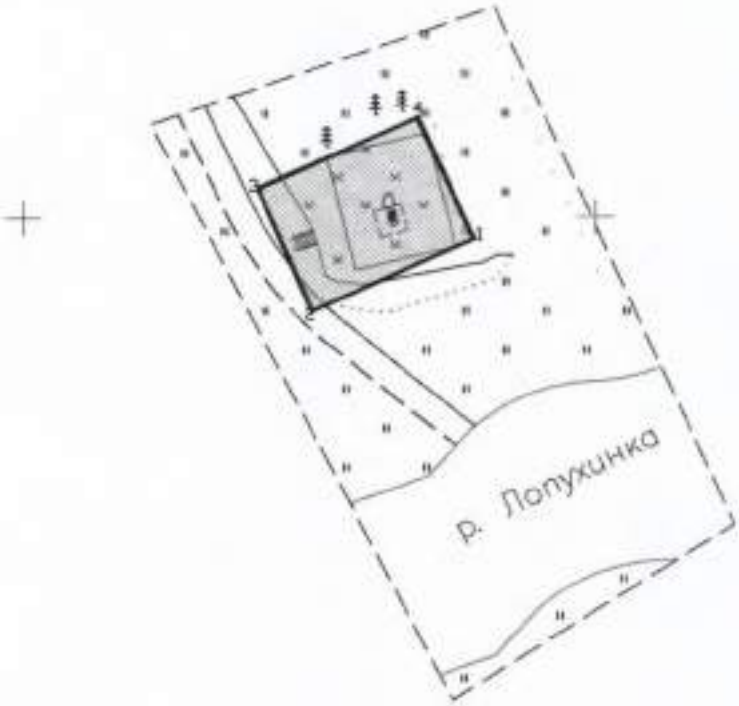

11

5. **Объект культурного наследия федерального значения памятник «Якорь», Ломоносовский район, 10 км от ж.д.станции Старый Петергоф (Ленинградская область, Ломоносовский район, Пениковское СП, 10 км Гостилицкого шоссе)**

Описание границы территории охранной зоны:


- от точки 1 до точки 2 по прямой перпендикулярно Гостилицкому шоссе (Р35);
- от точки 2 до точки 3 по прямой параллельно Гостилицкому шоссе (Р35);
- от точки 3 до точки 4 по прямой перпендикулярно Гостилицкому шоссе (Р35);
- от точки 4 до точки 1 параллельно Гостилицкому шоссе (Р35).

Площадь «ОЗ» составляет 0,04 га.

Координаты характерных точек границ выполнены в местной системе координат.

Обозначение (номер) характерной точки	Координаты характерных точек в местной системе координат (МСК)	
	X	Y
1	6625462.52	182669.99
2	6625481.97	182653.53
3	6625491.82	182665.16
4	6625472.36	182681.63

Схема границ охранной зоны

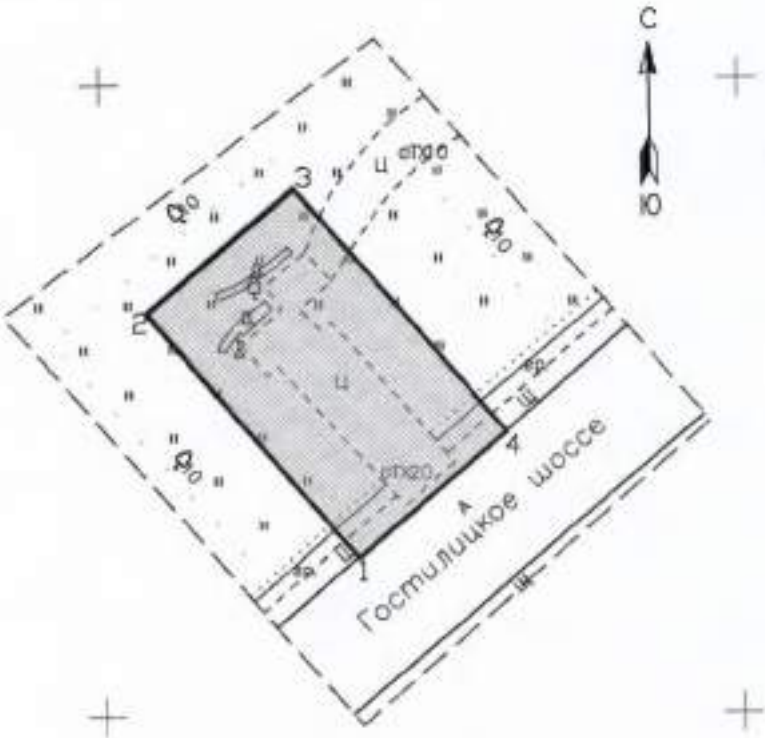

13

Приложение 4
к приказу комитета по культуре
Ленинградской области
от «3» июля 2015 г. № ___
01-03/15-32

Границы зон охраны объектов культурного наследия ансамбля «Зеленый пояс Славы Ленинграда», расположенного на территории Ленинградской области в Бокситогорском районе

1. **Объект культурного наследия федерального значения Памятный знак – «Автомашина ЗИС-5», установленный на «Дороге жизни», которая проходила здесь в 1941-1942 гг.», Бокситогорский район, деревня Подборовье, близ ж.-д. станции**

Описание границы территории охранной зоны:

Граница охранной зоны памятника - от точки 1 до точки 2 перпендикулярно ж/д путям Пикалево - Бабаево;
- от точки 2 до точки 3 по прямой вдоль ж/д путей Пикалево - Бабаево;
- от точки 3 до точки 4 по прямой перпендикулярно ж/д путям Пикалево - Бабаево
- от точки 4 до точки 1 параллельно ж/д путям Пикалево - Бабаево.


Площадь территории «ОЗ» составляет 0,48 га.

Координаты характерных точек границ выполнены в местной системе координат.

Обозначение (номер) характерной точки	Координаты характерных точек в местной системе координат (МСК)	
	X	Y
1	388616.09	3311752.31
2	388687.53	3311764.99
3	388675.28	3311834.00
4	388603.85	3311821.32

1

Схема границ охранной зоны.

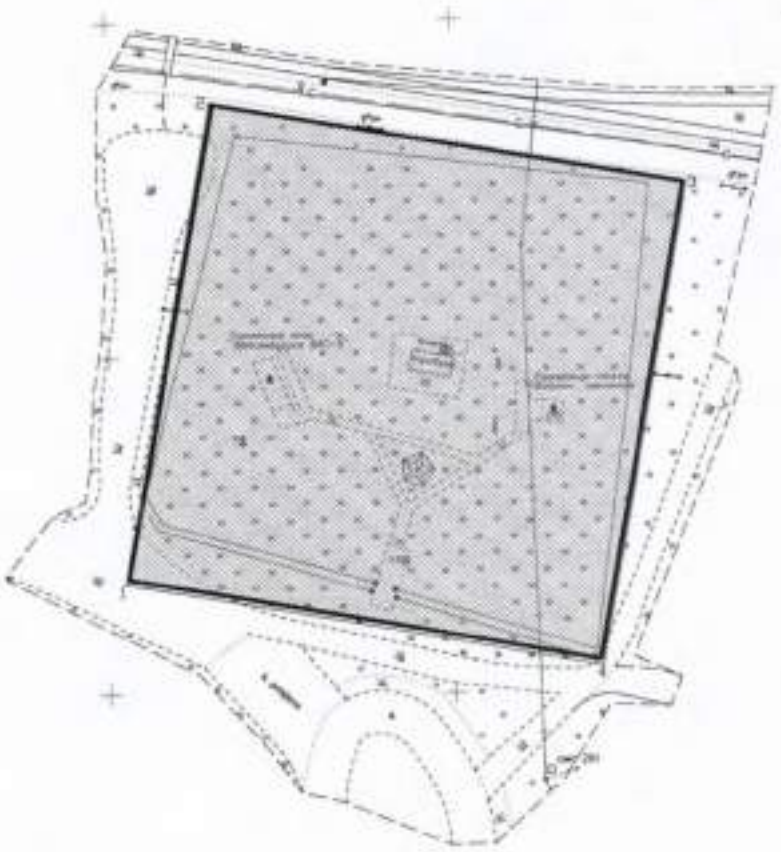

2

Приложение 5
к приказу комитета по культуре
Ленинградской области
от «3» июля 2015 г. № 01-03/15-32

Требования к режимам использования земель и градостроительным регламентам в границах зон охраны объекта культурного наследия федерального значения ансамбль «Зеленый пояс Славы Ленинграда», расположенного на территории Ленинградской области

Охранная зона назначается для физического, видового, эстетического и композиционного сохранения ансамбля.

П р е д у с м а т р и в а е т с я:

- сохранение исторически сложившихся открытых пространств вокруг объектов для обеспечения визуального восприятия памятников в исторической среде при подъезде к объектам и их осмотре;
- сохранение исторически сложившихся зеленых насаждений вокруг объектов, как сохранившиеся элементы исторического ландшафта;

Р а з р е ш а е т с я:

- благоустройство территории, включая размещение малых архитектурных форм – скамеек, урн, фонарей; и озеленение территории по специально разработанным проектам - с применением естественных материалов (посев многолетних трав, устройство габионных конструкций и т.п.; расчистка русла ручья); выкашивание газонов, санитарная рубка деревьев (осветление, прочистка, прореживание, уборка сухостоя), вырубка самосевной растительности;
- проведение работ по сохранению инженерно-геологических и гидрологических особенностей территории (расчистка водотоков, укрепление склонов оврагов и т.п.);
- организация и благоустройство видовых площадок, устройство туристических троп с применением улучшенного грунтового покрытия;
- ремонт автомобильных дорог: организация подъезда экскурсионного транспорта с возможностью использования асфальтовой крошки; для остальной дорожно-тропиночной сети с использованием улучшенного грунтового покрытия;
- устройство специально оборудованных мест для сбора мусора;
- прокладку подземных инженерных коммуникаций, ремонт существующих объектов инженерной инфраструктуры, с последующей рекультивацией земель;
- устройство объектов санитарного назначения в зоне приема туристов - автостоянки;
- размещение в зоне приема туристов (автостоянки) временных киосков и навесов;
- установка информационных надписей, указателей и знаков, связанных с объектом культурного наследия.

З а п р е щ а е т с я:

- нарушение основного панорамного обзора и видовых коридоров обзора объекта культурного наследия;
- строительство любых капитальных объектов;
- выделение новых участков для размещения объектов капитального строительства, в том числе объектов индивидуальной жилой застройки;

- проведение земляных, хозяйственных, иных работ, приводящих к изменению исторического облика природного ландшафта: нарушение высотных отметок рельефа, открытого природного пространства;
- любая хозяйственная деятельность, связанная с загрязнением почв, грунтовых и подземных вод и поверхностных стоков;
- разведение костров, самовольного пала сухой растительности;
- прокладку новых наземных и воздушных инженерных коммуникаций, в т.ч. высоковольтных линий передач;
- посадка высокорослых деревьев, которые могут в дальнейшем закрывать для обозрения композицию памятника;
- размещение любых рекламных конструкций, не связанных с популяризацией объекта культурного наследия;
- возведение любых ограждений;
- добыча всех видов полезных ископаемых и любая деятельность, связанная с разработкой карьеров.

ПРИЛОЖЕНИЕ 8. Копия Приказа Комитета по культуре Ленинградской области «Об установлении предметов охраны объекта культурного наследия федерального значения Ансамбль «Зеленый пояс Славы Ленинграда» № 01-03/15-2 от 04.03.2015 г.

АДМИНИСТРАЦИЯ ЛЕНИНГРАДСКОЙ ОБЛАСТИ
КОМИТЕТ ПО КУЛЬТУРЕ ЛЕНИНГРАДСКОЙ ОБЛАСТИ

ПРИКАЗ

«4» марта 2015 г. №01-03/15-2

Об установлении предметов охраны объекта культурного наследия федерального значения Ансамбль «Зеленый пояс Славы Ленинграда»

В соответствии с Федеральным законом от 25 июня 2002 г. № 73-ФЗ «Об объектах культурного наследия (памятниках истории и культуры) народов Российской Федерации», пунктами 1.4 и 3.8 Положения о комитете по культуре Ленинградской области, утвержденного постановлением Правительства Ленинградской области от 13 февраля 2008 г. № 20, приказываю:

1. Установить предметы охраны объекта культурного наследия федерального значения «Ансамбль «Зеленый пояс Славы Ленинграда», принятого на государственную охрану Постановлением Совета Министров РСФСР от 04 декабря 1974 г. № 624 «О дополнении и частичном изменении постановления Совета Министров РСФСР от 30 августа 1960 г. № 1327 О дальнейшем улучшении дела охраны памятников культуры в РСФСР», согласно приложениям №№ 1-23.

2. Департаменту государственной охраны, сохранения и использования объектов культурного наследия обеспечить внесение сведений об Ансамбле в единый государственный реестр объектов культурного наследия (памятников истории и культуры) народов Российской Федерации и их опубликование.

3. Настоящий приказ вступает в силу со дня его официального опубликования.

4. Контроль за исполнением настоящего приказа составляю за собой.

Председатель комитета Н.Г. Кононенко

Приложение № 1
к приказу комитета по культуре
Ленинградской области
от «4» марта 2015 г. №01-03/15-2

ПРЕДМЕТ ОХРАНЫ

объекта культурного наследия федерального значения
«Ансамбль «Зеленый пояс Славы Ленинграда»:
«Памятник «Гостилицкий» на «Ораниенбаумском пятачке»,
расположенного на 23 км автомобильной дороги «Петродворец – Кейкино»
в деревне Гостилицы Ломоносовского района Ленинградской области.

Сооружен в 1956 году по проекту архитектора А.И. Лапирова.

1. Местоположение памятника на развилке дорог, ведущих из Петродворца в Дятлицы и Стрельну.

2. Средообразующее значение памятника в формировании мемориального комплекса «Зеленый пояс Славы Ленинграда» на месте разгрома советскими войсками вражеской группировки в январе 1944 г.

3. Тематика, композиция, материалы памятника.

4. Конструктивные особенности, составные части композиции:

4.1. Местоположение, высотные отметки, габариты, материалы центрального обелиска на пятиступенчатом основании. Обелиск украшают накладные детали в виде драпировки, военной арматуры (щит и меч, увитый листьями), а также прямоугольные вертикальные доски с памятными надписями. На лицевой стороне: «Воинам советской армии Ленинградского фронта, павшим в боях с немецкими захватчиками при снятии в 1944 году блокады Ленинграда в Великую Отечественную войну».

На оборотной стороне памятника – доска с надписью: «Вечная слава героям! Родина никогда не забудет тех, кто отдал свою жизнь, защищая город Ленина. Здесь покоятся воины восьмой армии второй ударной армии Приморской оперативной группы. Среди них Герои Советского Союза старший лейтенант Спирин А.Н., старший сержант Пальчиков С.П., старший сержант Рытов Н.А.»

4.2. Местоположение, габариты, материалы облицованных гранитом стенок, в которые вмонтированы памятные гранитные доски с именами погибших защитников Отечества.

4.3. Местоположение, габариты братской могилы в виде искусственного холма прямоугольной формы;

4.4. Местоположение, габариты, материалы, цветовое решение объемной звезды, выполненной из бетона и окрашенной серебристой краской;

4.5. Местоположение, габариты, материалы облицованных гранитом фланкирующих стенок, с изломом в плане и срезанными под углом к горизонту верхними поясами.

5. Особенности обработки поверхностей обелиска, звезды, стенок, надписей.

Приложение № 2
к приказу комитета по культуре
Ленинградской области
от «4» марта 2015г. №01-03/10-2

ПРЕДМЕТ ОХРАНЫ
объекта культурного наследия федерального значения
«Ансамбль «Зеленый пояс Славы Ленинграда»:
Памятник «Катюша» на «Дороге жизни»,
расположенного на 16+700 км шоссе Дорога Жизни Романовского сельского поселения Всеволожского района Ленинградской области.

Сооружен и открыт в 1965г., архитекторы Чулкевич Л.В., Левенков А.Д., Мельников П.И.

1. Местоположение памятника в д. Корнево, на месте, где стояла зенитная батарея, отражавшая налёты вражеских самолётов и охранявшая подступы к Ленинграду.
2. Средообразующее значение памятника в формировании окружающего ландшафта и мемориальной зоны Дороги жизни, которая проходила здесь в 1941-1942 гг.
3. Тематика, композиция, материалы памятника.
4. Конструктивные особенности, составные части композиции:

4.1. Местоположение, количество, габариты, материалы, цветовое решение укрепленных под углом в общем основании, на расстоянии друг от друга, металлических двутавров.

4.2. Местоположение, габариты мемориальной горизонтально расположенной стелы с высеченными стихотворными строками М.А.Дудина: «1941-1943 ЭТИ ГРОЗНЫЕ ГОДЫ ЗАПОМНИ// ЗДЕСЬ ПРОХОДИЛА ДОРОГА ЖИЗНИ // МУЖЕСТВОМ ХРАБРЫХ СПАСЕН ЛЕНИНГРАД //ПАВШИМ ГЕРОЯМ БЕССМЕРНАЯ СЛАВА», техника ее исполнения и цветовое решение

4.3. Местоположение, габариты и высотные отметки постамента.

5. Особенности обработки поверхности имитации ракетной установки «Катюша», стелы, надписей.

Приложение № 3
к приказу комитета по культуре
Ленинградской области
от «4» марта 2015г. №01-03/15-2

ПРЕДМЕТ ОХРАНЫ
объекта культурного наследия федерального значения
«Ансамбль «Зеленый пояс Славы Ленинграда»:
Памятник-стела на «Дороге жизни»,
расположенного по ул. Староладожский канал, 1 линия, № 2а, деревня Кобона
Кировского района Ленинградской области.

Установлен 26 января 1964 года. Авторы проекта: арх. М. Н. Мейсель, А. А. Яковлев.

1. Местоположение памятника на слиянии р. Кобонки со Староладожским каналом в центре д. Кобона, Кировского района Ленинградской области.

2. Средообразующее значение данного памятника в Мемориальном комплексе «Дорога жизни» Ансамбля «Зелёный пояс Славы Ленинграда», сооружённом в память обороны города в 1941-1944 гг., а также в формировании окружающего ландшафта – место слияния р. Кобонки со Староладожским каналом, перед гранитным мостом через р. Кобонку.

3. Тематика, композиция, материалы памятника.

4. Конструктивные особенности, составные части композиции:

4.1. Местоположение, габариты, материал стелы, выполненной из двух гранитных блоков и представляющей собой четырехугольную плиту с высотой 1,1 м, с размерами в плане 0,7 м х0,25 м с основанием, имеющим размеры: 0,8 м х 0,8 м высотой 0,35 м.

4.2. Местоположение, габариты выгравированной на монументе на высоту букв в 11 строк, в горизонтальных нишах, надписи:

ЧЕРЕЗ КОБОНУ ШЛА ДОРОГА ЖИЗНИ
ОНА ПРОРВАВ ФАШИСТКУЮ БЛОКАДУ
СОЕДИНИЛА СЕРДЦЕ ЛЕНИНГРАДА
С РОДНОЙ МОСКВОЙ С СОВЕТСКОЮ ОТЧИЗНОЙ
1941 - 1943,

техника ее исполнения и цветовое решение;

4.3. Местоположение, габариты и высотные отметки постамента и ведущих к нему каменных ступеней.

4.4. Местоположение, материалы, цветовое решение ограждения в виде металлических труб с наконечниками в виде конусов, на анкерах зацементированных в каменные плиты основания, соединенные между собой цепью. Ворота выполнены из труб аналогичного сечения с вертикальными перемычками из труб меньшего сечения. На каждой створке ворот расположен декоративный элемент «Звезда». Ограждение окрашено черной краской, декоративные элементы и конусообразные наконечники – красной.

5. Особенности обработки поверхности Стелы, постамента, ограждения.

Приложение № 4
к приказу комитета по культуре
Ленинградской области
от «4» марта 2015г. №01-03/15-2

ПРЕДМЕТ ОХРАНЫ

объекта культурного наследия федерального значения
«Ансамбль «Зеленый пояс Славы Ленинграда»: Памятник «Прорыв»,
расположенного на левом берегу р. Невы у Ладожского моста,
в Кировском районе Ленинградской области.

Памятник установлен в 1967году.

1. Местоположение памятника на левом берегу р. Невы, в Кировском районе Ленинградской области.
2. Средообразующее значение памятника в формировании окружающего ландшафта и мемориальной зоны комплекса Ансамбль «Зеленый пояс Славы Ленинграда.
3. Тематика, композиция, материалы памятника.
4. Конструктивные особенности, составные части композиции:

4.1. Местоположение, габариты, материалы, цвет Танка Т-34 с гвардейским знаком на башне и номером «102», установленного на наклонном бетонном основании с изломанным углублением в центре, имитирующем траншею. Приподнятая пушка обращена в сторону шоссе.

4.2. Местоположение, габариты прикрепленной на фасадной стороне постамента, установленной с левой стороны гранитной памятной доски с надписью золотом

« Танкистам Ленинградского фронта
форсировавшим Неву и участвовавшим
в боях по прорыву блокады Ленинграда
в январе 1943 года»,

и фигурной концовкой в виде горизонтально расположенной ветви лавра, техника ее исполнения;

4.3. Местоположение, габариты и высотные отметки постамента.

5. Особенности обработки поверхности танка, постамента и памятной доски.

Приложение № 5
к приказу комитета по культуре
Ленинградской области
от «4» марта 2015г. №01-03/52

ПРЕДМЕТ ОХРАНЫ
объекта культурного наследия федерального значения
«Ансамбль «Зеленый пояс Славы Ленинграда»: Памятник «Якорь»,
расположенного на 10 км Гостилицкого шоссе Пениковское СП
Ломоносовского района Ленинградской области

Установлен в 1967 г., авторы: инженеры И.Т. Иохин, А.Ф.Толочко, М.Е. Комаровский.

1. Местоположение памятника на 10 км Гостилицкого шоссе. Воздвигнут на месте боев по линии обороны Ленинграда в 1941-44 годах.
2. Средообразующее значение памятника в формировании окружающего ландшафта и мемориальной зоны комплекса Ансамбль «Зеленый пояс Славы Ленинграда.
3. Тематика, композиция, материалы памятника.
4. Конструктивные особенности, составные части композиции:

4.1. Местоположение, габариты, материалы монолитного железобетонного монумента, состоящего из двух, поставленных параллельно друг другу фигурных плит со сквозными прорезями, имитирующими пулеметные амбразуры. В целом памятник имитирует часть стены разрушенной морской крепости, на фоне которой выделяется плита с фамилиями погибших курсантов и офицеров. Композицию памятника дополняют опирающиеся на гранитные валуны два черных якоря, соединенных корабельной цепью.

4.2. Местоположение, габариты, высотные отметки двухступенчатого постамента.

4.3. Архитектурно-художественное оформление:

- рельефные панно на монолитных плитах с изображением звезды, серпа и молота.
- памятные плиты из красного и серого гранита. На плите из красного гранита изображена золотая звезда и медаль «За оборону Ленинграда» (в левом углу плиты) и памятный текст со списком фамилий 51 курсанта и офицера, павших на этом рубеже.
- накладная доска с надписью: «Памятник «Якорь» установлен в 1967 г. на средства однополчан. Реставрирован в 1970 г. по проекту архитекторов О. Кукушкина и В.Цицина силами рабочих треста Лендорстрой», закреплена над нижней прямоугольной амбразурой в правом верхнем углу.

5. Особенности обработки поверхностей плит, постамента, якорей, памятных досок.

Приложение № 6
к приказу комитета по культуре
Ленинградской области
от «1» марта 2015г. №01-03/15-2

ПРЕДМЕТ ОХРАНЫ
объекта культурного наследия федерального значения
«Ансамбль «Зеленый пояс Славы Ленинграда»:
Памятник «Атака» на «Ораниенбаумском пятачке»,
расположенного на 8 км Гостилицкого шоссе Пениковского СП
Ломоносовского района Ленинградской области

Памятник установлен в 1969 г., авторы проекта: архитектор Алымов А.И., инженер Иоффе В. М., скульпторы Б. Свинин, Э. Агаян.

1. Местоположение памятника на 8-м км Гостилицкого шоссе Ломоносовского района Ленинградской области.
2. Средообразующее значение памятника в формировании окружающего ландшафта и мемориальной зоны комплекса Ансамбль «Зеленый пояс Славы Ленинграда.
3. Тематика, композиция, материалы памятника.
4. Конструктивные особенности, составные части композиции:

4.1. Местоположение, габариты, материалы, цвет танка Т-34, установленного на бетонный постамент;

4.2. Местоположение, габариты прикрепленной на пирамидальном, сужающемся кверху постаменте мраморной доски с горизонтальной надписью: «В сентябре 1941 года на этом участке Ораниенбаумского плацдарма вели тяжелые оборонительные бои и сдержали натиск немецко-фашистских полчищ воины 191-ой и 48-ой стрелковой дивизии, 2-ой рабочей гвардейской дивизии, 2-ой дивизии народного ополчения, курсанты военно-морского хозяйственного училища, батальонов морской пехоты, ополченцы пулеметно-артиллерийских батальонов. Их поддерживала артиллерия кораблей КБФ линкора «Октябрьская революция», крейсеров «Киров» и «Максим Горький» и других кораблей. С октября 1941 года по май 1943 года здесь держали оборону, истребляя фашистов, воины 48-ой дивизии, а затем до января 1944 года- 168-я стрелковая дивизия». На лицевом фасаде надпись: «1941-1944 Здесь проходила линия обороны Ораниенбаумского плацдарма в годы героической защиты Ленинграда», техника ее исполнения;

4.3. Местоположение, габариты и высотные отметки постамента.

5. Особенности обработки поверхности танка, постамента и памятной доски.

Приложение № 7
к приказу комитета по культуре
Ленинградской области
от «4» марта 2015г. № 01-03/15-2

ПРЕДМЕТ ОХРАНЫ
объекта культурного наследия федерального значения
«Ансамбль «Зеленый пояс Славы Ленинграда»:
Памятник «Дальний рубеж»,
расположенного у бывшей деревни Терентьево Ломоносовского района
Ленинградской области

Памятник установлен в 1966г., автор проекта неизвестен.

1. Местоположение памятника на территории Лопухинского сельского поселения Ломоносовского района, у бывшей деревни Терентьево.
2. Средообразующее значение данного памятника в Мемориальном комплексе Ансамбля «Зелёный пояс Славы Ленинграда», сооружённом в память обороны города в 1941-1944 гг.
3. Тематика, композиция, материалы памятника.
4. Конструктивные особенности, составные части композиции:

4.1. Местоположение, высотные отметки, габариты, материал стелы, установленной на приподнятой земляной площадке, к которой ведет марш из железобетонных ступеней.

4.2. Местоположение, габариты установленной на мемориальной площадке информационной таблички с текстом: «Здесь моряки и воины 168-й стрелковой дивизии не пропустили врага на север в жестоких боях в сентябре 1941 года. В 1941-1943 гг. этот рубеж обороняли воины 2-й отдельной бригады морской пехоты, переименованной в 1942 году в 48-ю ОМСБ».

4.3. Местоположение, материалы, цветовое решение ограждения в виде цепи на четырех столбах.

5. Особенности обработки поверхностей стелы, постамента, ограждения.

Приложение № 8
к приказу комитета по культуре
Ленинградской области
от «4» марта 2015г. №0403/15-2

ПРЕДМЕТ ОХРАНЫ
объекта культурного наследия федерального значения
«Ансамбль «Зеленый пояс Славы Ленинграда»:
Памятные километровые столбы на «Дороге жизни»,
расположенного от ж.д. станции Ржевка до западного побережья Ладожского озера
во Всеволожском районе Ленинградской области
(3-11 столбы – МО «Город Всеволожск», 12-18 столбы – МО «Романовское сельское поселение», 19-49 столбы – МО «Рахьинское городское поселение»)

Мемориал сооружен в 1967г., арх. Мейсель М.Н., Явейн И.Г.

1. Местоположение памятника, формирование окружающего ландшафта и мемориальной зоны от ст. Ржевка до западного побережья Ладожского озера.
2. Средообразующее значение памятника в формировании окружающего ландшафта и мемориальной зоны Дороги жизни, которая проходила здесь в 1941-1943гг.
3. Тематика, габариты, материалы памятника.
4. Конструктивные особенности, составные части композиции, состоящей из 46 отдельно стоящих километровых столбов (43 - на территории Ленинградской области, нулевой, 1-ый и 2-ой столбы находятся на территории г. Санкт-Петербурга).
5. Местоположение, габариты и высотные отметки металлических декоративных элементов: «Серп и молот», «Звезда», цифр, обозначающих километры «Дороги жизни», надпись «Дорога жизни».
6. Особенности обработки поверхностей столбов и надписей.

Приложение № 9
к приказу комитета по культуре
Ленинградской области
от «4» марта 2015г. №01-03/62

ПРЕДМЕТ ОХРАНЫ
объекта культурного наследия федерального значения
«Ансамбль «Зеленый пояс Славы Ленинграда»:
«Памятник-стела воинам-понтонерам, обеспечивавшим транспортную связь
осажденного Ленинграда со страной в 1943 г.»,
расположенного в деревне Шереметьевка Всеволожского района
Ленинградской области

Памятник установлен в 1970 году, авторы проекта архитектор Дрекслер Л.М., инженер Луцко Е.Н.

1. Местоположение памятника у склона реки Нева, в д. Шереметьевка, Всеволожского района Ленинградской области.
2. Средообразующее значение данного памятника в Мемориальном комплексе Ансамбля «Зелёный пояс Славы Ленинграда», в месте, где во время Великой Отечественной войны проходила понтонная переправа.
3. Тематика, композиция, материалы памятника.
4. Конструктивные особенности, составные части композиции:

4.1. Местоположение, габариты, высотные отметки трапециевидной стелы, на основании в виде понтона.

4.2. Местоположение, габариты мемориальной таблички с текстом «ВОИНАМ ПОНТОНЁРАМ НАВОДИВШИМ ЗДЕСЬ МОСТЫ ЧЕРЕЗ НЕВУ ИЗ ОСАЖДЁННОГО ЛЕНИНГРАДА НА «БОЛЬШУЮ ЗЕМЛЮ» В 1943 г.» установленной на северной грани стелы, техника ее исполнения и цветовое решение;

4.3. Местоположение, габариты мемориальной таблички с текстом «МОНУМЕНТ ВОЗДВИГНУТ БЫВШИМ ВОИНАМ 3-ей ПОНТОННО-МОСТОВОЙ БРИГАДЫ РГК – В ЧЕСТЬ РАТНЫХ ПОДВИГОВ ОДНОПОЛЧАН», установленной на южной грани стелы, техника ее исполнения и цветовое решение;

4.4. Местоположение, материалы, композиционное решение якорей у подножия стелы со стороны р. Нева.

5. Особенности обработки поверхности стелы, постамента, мемориальных табличек, якорей.

Приложение № 10
к приказу комитета по культуре
Ленинградской области
от «4» 10.07.2015г. №01-03/15-2

ПРЕДМЕТ ОХРАНЫ
объекта культурного наследия федерального значения
«Ансамбль «Зеленый пояс Славы Ленинграда»:
Памятник ленинградским детям «Цветок жизни» на «Дороге жизни»,
расположенного на 3 км шоссе Дорога Жизни МО «Город Всеволожск»
Всеволожского района Ленинградской области

Мемориальный комплекс сооружен в 1968-1975 гг. В 1984 году на территории мемориала посажена Аллея Дружбы. Авторы мемориала художник-архитектор Левенков А.Д. Соавторы: арх. Изборский Б.А., Мельников П.И., Фетисов Г.Г., Чернов А.П., Стихи Суслова В.Н.

1. Местоположение памятника на 3-м км Дороги Жизни, в г. Всеволожске Ленинградской области, в долине реки Лубья.
2. Средообразующее значение памятника в формировании окружающего ландшафта и мемориальной зоны комплекса Ансамбль «Зеленый пояс Славы Ленинграда.
3. Тематика, композиция, материалы, растительный состав зеленых насаждений на территории памятника.
4. Конструктивные особенности, составные части композиции:

4.1. Местоположение, габариты, материалы центральной доминанты – каменного цветка, расположенного на вершине земляного холма, в центре площадки. Цветок состоит из сборных фасонных плит монолитного железобетона. Пять массивных, консольно укреплённых плит под небольшим углом наклонно нависают над террасой. Сужаясь к местам заделки в фундамент и утолщаясь к приподнятым над площадкой концам, они веером расходятся в стороны от вертикальной оси цветка. Пять других, расширенных кверху бетонных плит, образуют внутренний ряд листьев-лепестков каменного цветка, формируя слегка раскрывающийся пучок и устремляясь вверх, они обрамляют уплощённый, расширяющийся кверху десятиметровый венчающий его цветок /диаметром 4,6 м /. Цветок состоит из 5 лепестков: на нижнем-погрудное изображение мальчика с пионерским галстуком на шее, на остальных – надпись детским почерком, пословно распределённая на лепестках: Пусть Всегда Будет Солнце

4.2.Ландшафтные группы и посадки деревьев:

- массив из 900 берез «Роща 900 берёз», символизирующий 900 дней блокады Ленинграда;
- двухрядные посадки лип «Аллея Дружбы», расположенные к востоку от цветка, параллельно «Дороге жизни».

4.3. Местоположение, композиционное решение мемориальной плиты с надписью «Здесь 900 берез их столько, сколько дней суровых было» на западной границе мемориального комплекса, у полотна Дороги жизни;

4.4. Местоположение, композиционное решение мемориальной плиты с надписью «Во имя жизни и против войны детям - юным героям Ленинграда 1941-1944»;

4.5. Местоположение, количество, высотные отметки пяти вертикальных памятных стел облицованных серым гранитом с нанесенными на них стихами В.Н.Суслова, посвящённых детям блокадного города:

1/ Был город – фронт. Была блокада. Был голод лют. И грозен враг. Но пионеры Ленинграда не отступили ни на шаг.

Более 15 тысяч пионеров и школьников награждены медалью «За оборону Ленинграда»

2/ В огонь и дым Под грохот пулемёта на катерах, на танковой броне шли в бой сыны полков и юнги флота Со взрослыми бойцами наравне!

3/ Они не вернулись из боя Но помнит родная страна Своих пионеров-героев!

Вот славные их имена: Кавалер Ордена Красного Знамени Саша Бородулин,

Кавалеры ордена Отечественной войны 1 степени Юта Бондаровская, Саша Ковалёв, Галя Комаева, Нина Куковерова, Лида Матвеева, Коля Подрядчиков, Лариса Михеенко, Кавалер Ордена Отечественной войны 11 степени Олег Ольховский

4/ В дни героической и славной обороны В цехах трудились тысячи ребят шинели шили, делали патроны – и тоже отстояли Ленинград В годы блокады свыше 18 тысяч школьников вместе со взрослыми работали на заводах и фабриках, на полях совхозов и в подсобных хозяйствах.

5/ Враг напал И сотни юных За свою отчизну встали, Было страшно, было трудно, Всё равно не отступали! Вдалеке от Ленинграда: Из отрядов пионерских – в партизанские отряды!

Около двух тысяч Ленинградских пионеров были награждены медалью «Партизану Отечественной войны»

4.6. Местоположение, высотные отметки расположенной в конце аллеи слева прямоугольной плиты с горизонтальной надписью:

«Аллея Дружбы посажена делегатами IY Всесоюзного пионерского слета 2 июля 1970»;

4.7. Местоположение, высотные отметки Траурного кургана. На вершине земляного кургана установлено восемь вертикально стоящих бетонных плит, расположенных вплотную, с небольшим выступом вперёд по отношению друг другу. Поверхности плит неровные, шероховатые, углы слегка скошены, с крупными и еле заметными сколами. Каждая из плит – укрупнённая имитация небольших листков алфавитной книжки - дневника 11-летней ленинградской школьницы Тани Савичевой:

1/ Женя умерла 28 дек в 12-30 час утра 1941

2/ Бабушка умерла 25 янв 3ч. дня 1942 г.

3/ Дядя Ва-ся умер 13 апр в 2 ч ночи 1942.

4/ Лека умер 17 марта в 5 час утра 1942 г.

5/ Дядя Лёша 10 мая в 4 ч дня 1942 г.
6/ Мама 13 мая в 7-30 час утра 1942 г.
7/ Савиче-вы умер-ли
8/ Осталась одна Таня

4.8. Месторасположение сопутствующих элементов композиции:

- экспланада, выложенная плитами;
- валуны на откосах холма;
- ряды бетонных противотанковых надолбов с северо-западной стороны от «Цветка жизни» через реку Лубья.
- окоп

5. Объемно-пространственное и архитектурно-художественное решение комплекса.

Приложение № 11
к приказу комитета по культуре
Ленинградской области
от «4» марта 2015г. №01-03/15-2

ПРЕДМЕТ ОХРАНЫ
объекта культурного наследия федерального значения
«Ансамбль «Зеленый пояс Славы Ленинграда»:
Памятник «Январский гром» на «Ораниенбаумском пятачке»,
расположенного на 19 км Гостилицкого шоссе, близ деревни Порожки, в
Ломоносовском районе Ленинградской области

Памятник установлен в 1967 г., авторы проекта: архитекторы Устинович Н.В., Ривкин А.Е., скульптор Беляев Г.В.

1. Местоположение памятника у деревни Порожки Ломоносовского района, на 19 км Гостилицкого шоссе, на рубеже боев за Ленинград в 1941-44 годах.
2. Средообразующее значение памятника в формировании окружающего ландшафта и мемориальной зоны комплекса Ансамбль «Зеленый пояс Славы Ленинграда.
3. Тематика, композиция, материалы памятника.
4. Конструктивные особенности, составные части композиции:

4.1. Местоположение, габариты, материалы, архитектурно-художественное оформление центральной доминанты – пилона:

- на лицевой части пилона – барельеф с фигурами офицера, солдата и матроса в полный рост, стоящими плечом к плечу. В верхней части пилона высечена памятная надпись: «Здесь проходила линия обороны Ораниенбаумского плацдарма в дни героической защиты Ленинграда 1941-1944»;

4.2. Местоположение, габариты, высотные отметки прямоугольной плиты для возложения венков, на которой установлена доска с надписью: «В сентябре 1941 года на этом участке Ораниенбаумского плацдарма вели тяжелые оборонительные бои, контратаковали и сдерживали натиск немецко-фашистских захватчиков воины 281-й стрелковой дивизии, 2-й дивизии народного ополчения, 2-й бригады морской пехоты, курсанты Петергофского военно-политического училища погранвойск и другие части особого стрелкового полка морской пехоты, преобразованного в 50-ю отдельную стрелковую бригаду. Центром нашей обороны была гора Колокольная, господствующая над прилегающей местностью. 14 января 1944 года на этом участке фронта (Петровское-Ключики) был нанесен первый мощный удар по полному снятию блокады Ленинграда войсками 2-й ударной армии. 19 января в районе Русско-Высоцкого они соединились с войсками 42-й армии, наступающими со стороны Пулкова. Красносельско-Ропшинская группировка немцев была ликвидирована».

5. Особенности обработки поверхностей плит и пилона.

Приложение № 12
к приказу комитета по культуре
Ленинградской области
от «4» марта 2015г. №01-03/15-2

ПРЕДМЕТ ОХРАНЫ
объекта культурного наследия федерального значения
«Ансамбль «Зеленый пояс Славы Ленинграда»:
Памятник «Безымянная высота»,
расположенного близ деревни Большие Пороги западная часть,
во Всеволожском районе Ленинградской области.

Памятник открыт в 1968 году, авторы проекта: архитектор Копыловский Л.И, скульпторы Ястребенецкий Г.Д., Ротанов Е.И., Козенюк В.Г.

1. Местоположение памятника на правом берегу р. Невы близ деревни Большие Пороги, во Всеволожском районе.
2. Средообразующее значение памятника в формировании окружающего ландшафта и мемориальной зоны комплекса Ансамбль «Зеленый пояс Славы Ленинграда».
3. Тематика, композиция, материалы памятника.
4. Конструктивные особенности, составные части композиции:

4.1. Местоположение, габариты, материалы памятника-пирамиды со смотровыми площадками, лестницей, горельефом;

4.2. Местоположение, габариты, художественное решение скульптуры «дерево жизни» (чугунное литье), техника ее исполнения и цветовое решение;

4.3. Местоположение, габариты и высотные отметки стелы с памятным текстом;

4.4. Месторасположение, высотные отметки пирамидального земляного насыпного холма, ребер пирамиды и 6-и метровой вершины;

4.5. Месторасположение, высотные отметки четырех смотровых площадок, расположенных на разных уровнях в форме остроугольных выступов, и ведущих к ним лестниц;

4.6. Композиционное месторасположение, высотные отметки стены, на которой высечены горельефы пяти воинов, на первой смотровой площадке;

4.7. Месторасположение горельефа пяти воинов советской армии, изображенных стоящими плечом к плечу в полный рост;

4.8. Месторасположение, высотные отметки, материал букв памятного текста: Героям обороны Ленинграда - трудящиеся Выборгского района// июнь 1968 года» на выступе смотровой площадки, при подъеме на холм;

4.9. Месторасположение, высотные отметки текстов на гранях стен смотровых площадок:

« Слава
их правде
их крови

их крику – вперед
да не умолкнет
вовеки
эхо великого боя
вновь склон этот горький
покрыла живая трава
и поднимает потомков
бессмертная честность героев»;
«Кровь солдата живая
Слёзы, огонь и пепел и чёрная глина окопов
В бронзовом лике победы»;
- Надписи на гранитной стеле:
в верхней части:
«Бессмертный подвиг Ленинграда
Отечества любовью вдохновлён!
в нижней части:
« Здесь проходил передний
край Обороны Ленинграда
В Великую Отечественную
Войну 1941-1945 гг.»

4.10. Месторасположение окопов времён Великой Отечественной войны.

5. Особенности обработки поверхностей скульптуры, горельефов, надписей, стен.

Приложение № 13
к приказу комитета по культуре
Ленинградской области
от «4» марта 2015г. №01-23/15-2

ПРЕДМЕТ ОХРАНЫ
объекта культурного наследия федерального значения
«Ансамбль «Зеленый пояс Славы Ленинграда»:
Памятный знак – «Автомашина ЗИС-5», установленный на «Дороге жизни»,
расположенного по ул. Главная, дом 1 а, в деревне Подборовье
Лидского сельского поселения Бокситогорского района
Ленинградской области.

Памятник установлен в 1968 году. Автор не известен.

1. Местоположение памятника на участке вдоль железнодорожных путей Пикалево-Бабаево к югу от железнодорожного вокзала станции Подборовье по оси восток – запад.
2. Средообразующее значение памятника в формировании окружающего ландшафта и мемориальной зоны Дороги жизни, которая проходила здесь в 1941-1942 гг.
3. Тематика, композиция, материалы памятника.
4. Конструктивные особенности, составные части композиции:

4.1. Местоположение, габариты, материалы, цвет грузового автомобиля ЗИС-5, установленного на бетонный постамент;

4.2. Местоположение, габариты прикрепленной к радиатору автомашины памятной мраморной доски со схемой участка «Дороги жизни» и надписью: «Здесь начиналась "Дорога Жизни" ноябрь-декабрь 1941», техника ее исполнения и цветовое решение;

4.3. Местоположение, габариты и высотные отметки постамента.

5. Особенности обработки поверхности автомобиля, постамента и памятной доски

Приложение № 14
к приказу комитета по культуре
Ленинградской области
от «4» апреля 2015г. №01-03/15-2

ПРЕДМЕТ ОХРАНЫ
объекта культурного наследия федерального значения
«Ансамбль «Зеленый пояс Славы Ленинграда»:
Памятник «Лемболовская твердыня»,
расположенного в 6 км юго-западнее станции д.Васкелово,
на 32 км Приозерского шоссе Всеволожского района Ленинградской области

Мемориальный комплекс сооружен и открыт в 1965г., авторы проекта: архитекторы Цариковский Ю.М., Мейсель М.Н. инженер Седов Н.И., скульпторы Михайленок Л.Л., Меликс-Акопян Р.В., Свинин Б.А.

1. Местоположение памятника в 6 км юго-западнее станции д.Васкелово, на 32 км Приозерского шоссе, во Всеволожском районе.
2. Средообразующее значение памятника в формировании окружающего ландшафта и мемориального комплекса Ансамбль «Зеленый пояс Славы Ленинграда».
3. Тематика, композиционное решение, материалы памятника.
4. Конструктивные особенности, составные части композиции:

4.1. Местоположение, высотные отметки, габариты пилона высотой около 3-х метров, длиной около 20 метров, на горизонтальной лицевой поверхности которой рельефное изображение 9 человек /поплечное, погрудное/ - пехотинцев, матросов, пожилых ополченцев, молодой женщины;

4.2. Местоположение, высотные отметки, габариты пилона высотой около 3-х метров, длиной около 12 метров, на горизонтальной лицевой поверхности которой рельефно указаны даты обороны Ленинграда – «1941-1944 гг.»;

4.3. Местоположение, высотные отметки, габариты горизонтальной 8-ми метровой стелы, асимметрично вписанной в круг. На фасадной стороне высечены слова Бориса Лавренёва «Это время навсегда ушло от нас и навсегда осталось с нами»;

4.4. Месторасположение, габариты вертикальной стелы с укрепленным в верхней трети кубом, на лицевой поверхности которого изображен рельеф матери, защищающей ребенка. На боковой поверхности куба рельефно выполненный памятный текст «Здесь был остановлен враг в сентябре 1941 года частями 23 армии Ленинградского фронта». В левой части бетонного столба поперечная балка с надписью: «Мемориальный ансамбль сооружён трудящимися Василеостровского района города Ленинграда»;

4.5. Месторасположение участка обороны (ДОТ, окопы);

4.6. Месторасположение, материал пушки, установленной вблизи автостоянки мемориала, как символ огневой позиции.

5. Особенности обработки пилонов, стел, памятных досок, пушки.

Приложение № 15
к приказу комитета по культуре
Ленинградской области
от «4» марта 2015г. №01-03/15-2

ПРЕДМЕТ ОХРАНЫ
объекта культурного наследия федерального значения
«Ансамбль «Зеленый пояс Славы Ленинграда»:
Памятник железнодорожникам, обеспечивавшим перевозку грузов для осажденного Ленинграда по «Дороге жизни»,
расположенного в квартале «Станция Петрокрепость» г.п. им.Морозова
Всеволожского района Ленинградской области

Памятник сооружен и открыт в 1975 году, авторы проекта:
архитектор Явейн И.Г., скульптор Гликман Г.Д.

1. Местоположение памятника на ж.д. станции «Петрокрепость», в г.п.им.Морозова, во Всеволожском районе Ленинградской области.
2. Средообразующее значение памятника в формировании окружающего ландшафта и мемориального комплекса Ансамбль «Зеленый пояс Славы Ленинграда» в месте, где был совершен прорыв блокады и построена железнодорожная линия, обеспечивавшая Ленинград всем необходимым.
3. Тематика, композиция, материалы памятника.
4. Конструктивные особенности, составные части композиции:

4.1. Местоположение, габариты, материалы, цвет паровоза Э™ 721-83, установленного на рельсы;

4.2. Местоположение, габариты, высотные отметки стелы на трехступенчатом основании. Рельефное изображение трех воинов-железнодорожников на лицевом фасаде стелы. На основании высечено «1941-1944». В верхней левой части заднего фасада стелы изображение красной звезды и эмблемы железнодорожников, ниже высечена памятная надпись в честь героев-железнодорожников: «ГЕРОЯМ ЖЕЛЕЗНОДОРОЖНИКАМ ЗА ДОБЛЕСТНЫЙ ТРУД И ПОДВИГ НА ДОРОГЕ ЖИЗНИ В СУРОВЫЕ ГОДЫ ОБОРОНЫ ЛЕНИНГРАДА».

5. Особенности обработки поверхности паровоза, стелы.

Приложение № 16
к приказу комитета по культуре
Ленинградской области
от «4» апреля 2015г. №01-03/15-2

ПРЕДМЕТ ОХРАНЫ
объекта культурного наследия федерального значения
Ансамбль «Зеленый пояс Славы Ленинграда»:
Памятник «Сад мира»,
расположенного в 1 км восточнее СНТ «Поляна – 2», 38 км Выборгского шоссе,
Юкковского сельского поселения Всеволожского района Ленинградской области

Сооружен и открыт в 1960-ые годы, авторы проекта: архитекторы Дъяконов Ю.А., Гаврилов В.А., Щеглов А.К.

1. Местоположение памятника в 1 км восточнее СНТ «Поляна-2», на 38 км Выборгского шоссе, во Всеволожском районе Ленинградской области.

2. Средообразующее значение памятника в формировании окружающего ландшафта и мемориальной зоны комплекса Ансамбль «Зеленый пояс Славы Ленинграда.

3. Тематика, композиция, материалы, растительный состав зеленых насаждений на территории памятника.

4. Конструктивные особенности, составные части композиции:

4.1. Местоположение, габариты, материалы, цветовое решение гранитной горизонтальной мемориальной стелы с надписью:

"Подвигу твоему Ленинград. Здесь насмерть стояли в суровые годы войны соединения и части 21 и 23 армий Ленинградского фронта. Бессмертен их подвиг во имя свободы Отчизны, во имя победы и жизни счастливой советских людей".

4.2. Ландшафтные группы и посадки деревьев:

- рядовые посадки ели вдоль западной и восточной сторон от площади;
- двухрядные посадки ели за площадкой со стелой с южной стороны;
- рядовые посадки березовой аллеи с юго-восточной стороны за стелой единичная посадка голубой ели в северо-восточной угловой части площади;
- яблоневый массив перед стелой слева.

4.3. Местоположение, композиционное решение центральной площадки.

5. Объемно-пространственное и архитектурно-художественное решение комплекса.

Приложение № 17
к приказу комитета по культуре
Ленинградской области
от «4» марта 2015г. №01-2345-а

ПРЕДМЕТ ОХРАНЫ
объекта культурного наследия федерального значения
«Ансамбль «Зеленый пояс Славы Ленинграда»:
Памятник «Разорванное кольцо» на «Дороге жизни»,
расположенного в массиве Кокорево у спуска к озеру Ладога, 39,7 км шоссе Дорога Жизни, Рахьинского городского поселения Всеволожского района
Ленинградской области.

Установлен в 1966 году, авторы проекта: архитекторы Филиппов В.Г., скульпторы Симун К.М., Дугонец В.Т., художник Яковлев В.Н., инженер Рыбин И.А.

1. Местоположение памятника у Вагановского спуска к Ладоге, в деревне Коккорево во Всеволожском районе Ленинградской области.
2. Средообразующее значение данного памятника в Мемориальном комплексе «Дорога жизни» Ансамбля «Зелёный пояс Славы Ленинграда», сооружённом в память обороны города в 1941-1944 гг.
3. Тематика, композиция, материалы памятника.
4. Конструктивные особенности, составные части композиции:

4.1. Местоположение, габариты, высотные отметки конструкции в виде железобетонной арки, состоящей из двух разновысотных полудуг, под ними след от протектора грузовика, который ведет к озеру и обрывается у края площадки, нависшей над водой.

4.2. Местоположение, габариты установленных с двух сторон перед аркой двух железобетонных шаров, имитирующих прожекторы;

4.3. Местоположение, габариты, материал горизонтальной мемориальной стелы из серого гранита с высеченным на ней изображением вечного огня и памятным текстом на мраморной доске:

«ПОТОМОК ЗНАЙ! В СУРОВЫЕ ГОДА
ВЕРНЫ НАРОДУ ДОЛГУ И ОТЧИЗНЕ
ЧЕРЕЗ ТОРОСЫ ЛАДОЖСКОГО ЛЬДА
ОТСЮДА МЫ ВЕЛИ ДОРОГУ ЖИЗНИ
ЧТОБ ЖИЗНЬ НЕ УМИРАЛА НИКОГДА!»

4.4. Местоположение, материалы, цветовое решение установленного на наклонной металлической платформе подлинного 85-миллиметрового зенитного орудия.

5. Особенности обработки поверхности арки, стелы, орудия, шаров.

Приложение № 18
к приказу комитета по культуре
Ленинградской области
от «4» 10.09г. 2015г. №01-03/15-2

ПРЕДМЕТ ОХРАНЫ
объекта культурного наследия федерального значения
Ансамбль «Зеленый пояс Славы Ленинграда»:
Памятник «Берег мужественных» на «Ораниенбаумском пятачке»,
расположенного в деревне Керново Ломоносовского района Ленинградской области

Памятник установлен в 1967 году, авторы проекта: архитекторы - А. Камалдинов, А. Ривкин, Н. Устинович, скульпторы - М. Габе, П. Якимович.

1. Местоположение памятника в деревне Керново Ломоносовского района Ленинградской области.
2. Средообразующее значение данного памятника в Мемориальном комплексе Ансамбля «Зелёный пояс Славы Ленинграда».
3. Тематика, композиция, материалы памятника.
4. Конструктивные особенности, составные части композиции:

4.1. Местоположение, габариты, материал, мемориальной бетонной стены с металлическим барельефом в центре;

4.2. Местоположение, габариты, количество бетонных противотанковых надолбов.

4.3. Местоположение, материал скульптурного барельефа в центре мемориальной стены и памятных надписей на боковых лицевых стенках.

5. Особенности обработки поверхностей мемориальной стены, надписей, барельефов, надолбов.

Приложение № 19
к приказу комитета по культуре
Ленинградской области
от «4» марта 2015г. №01-03/15-2

ПРЕДМЕТ ОХРАНЫ
объекта культурного наследия федерального значения
Ансамбль «Зеленый пояс Славы Ленинграда»:
Памятник «Ивановский пятачок»,
расположенного по ул. Танкистов, 11/1 в городе Отрадное Ленинградской области

Памятник-обелиск сооружен в 1944г. по проекту архитекторов Иогансена К.Л. и Петрова В.А.

1. Местоположение памятника на левом берегу Невы при впадении р.Тосны.
2. Средообразующее значение памятника в формировании окружающего ландшафта и мемориальной зоны комплекса Ансамбль «Зеленый пояс Славы Ленинграда».
3. Тематика, композиция, материалы памятника.
4. Конструктивные особенности, составные части композиции:

4.1. Местоположение, габариты, высотные отметки, цветовое решение четырёхгранного 7-ми метрового обелиска с пирамидальным навершием. На вершине обелиска установлен шар с венком лавра, в который вписаны скрещённые серп и молот. В нижней части обелиска – двухъярусные площадки, в периметр которых в качестве вертикальных опор вписаны артиллерийские снаряды, расположенные по 3 штуки в углах /всего 24 снаряда. На фасадной плоскости обелиска, в его верхней части – рельефное изображение приспущенного знамени;

4.2. Местоположение, габариты, высотные отметки памятной доски с надписью «В этом районе воины Ленинградского фронта и моряки Краснознаменного Балтийского флота в августе 1942г. нанесли сокрушительный удар по немецко - фашистским захватчикам и овладели важными укрепленными рубежами противника», расположенных на боковых гранях обелиска памятных плит с надписью: «В память ожесточенных боев 19-25 августа 1942 года»;

4.3. Месторасположение братских захоронений.

5. Особенности обработки поверхностей обелиска, памятных досок, декоров, ограждений.

Приложение № 20
к приказу комитета по культуре
Ленинградской области
от «4» октября 2015г. №01-03/15-2

ПРЕДМЕТ ОХРАНЫ
объекта культурного наследия федерального значения
Ансамбль «Зеленый пояс Славы Ленинграда»:
Памятник «Невский порог»,
расположенного в городе Отрадное, Ленинградское шоссе, 100/1
Кировского района Ленинградской области

Памятник установлен в 1967 году, архитекторы Петров В.А., Романовский Ф.К., Дема А.Г.

1. Местоположение памятника, установленного близ впадения реки Тосны в реку Неву, южнее шоссе, на западной окраине г. Отрадное в Кировском районе Ленинградской области.
2. Средообразующее значение памятника в формировании единого мемориального комплекса Ансамбль «Зеленый пояс Славы Ленинграда».
3. Тематика, материалы, композиция памятника.
4. Конструктивные особенности, составные части композиции:

4.1. Местоположение, высотные отметки повышающейся уступами эспланады, ведущей к вершине пологого холма;

4.2. Местоположение, высотные отметки, габариты, композиционное решение конструкции в виде большого Шлагбаума (по замыслу авторов - «Таран») лежащего на 3-х поперечно поставленных блоках, расположенных с небольшим сдвигом по отношению друг к другу, металлические накладные объёмные буквы памятных надписей, металлические скульптурные барельефы;

4.3. Местоположение, высотные отметки, материал памятной стелы бойцам 4 дивизии народного ополчения. Металлическая стела с выбитым контуром советского воина и памятным текстом из металлических букв «Здесь в 1941-1944 гг. героически сражались защитники города Ленина».

4.4. Местоположение, количественный состав, материал надолбов. На одном из них надпись:

«Путник,
Передай Ленинграду –
Враг не прошёл»

4.5. Местоположение, высотные отметки, материал памятной стелы из розового гранита с рельефным поясным изображением советского воина с оружием в руках. На стеле установлена мемориальная гранитная плита с памятным текстом. Стела установлена на постаменте из грубо отёсанного серого гранита.

4.6. Материал, месторасположение мемориальной гранитной плиты с памятным текстом:

«НА ЭТОМ РУБЕЖЕ
4 СЕНТЯБРЯ 1941 ГОДА
ВОИНЫ 4-ОЙ ДИВИЗИИ
НАРОДНОГО ОПОЛЧЕНИЯ
ПЕРВЫМИ ОСТАНОВИЛИ
НЕМЕЦКО-ФАШИСТСКИЕ ВОЙСКА
РВАВШИЕСЯ К ЛЕНИНГРАДУ.
4-АЯ ДИВИЗИЯ
НАРОДНОГО ОПОЛЧЕНИЯ
БЫЛА СФОРМИРОВАНА
В ДЗЕРЖИНСКОМ РАЙОНЕ
ЛЕНИНГРАДА
В ИЮЛЕ 1941 ГОДА».

5. Особенности обработки поверхностей стел, Шлагбаума, надолбов, памятных досок.

Приложение № 21
к приказу комитета по культуре
Ленинградской области
от «4» марта 2015г. №01-03/15-2

ПРЕДМЕТ ОХРАНЫ
объекта культурного наследия федерального значения
Ансамбль «Зеленый пояс Славы Ленинграда»:
Памятник-стела летчикам Героям Советского союза С.М.Алешину, Н.А.Боброву и В.А.Гончаруку, повторившим подвиг Н.Ф.Гастелло»,
расположенного в п.ст. Лемболово Всеволожского района
Ленинградской области

Памятник установлен в 1966 году, авторы проекта: архитектор Мейсель М.Н., ск. Михайленок Л.Л., Меликс-Акопян Р.В.

1. Местоположение памятника в п.ст. Лемболово, во Всеволожском районе Ленинградской области.
2. Средообразующее значение памятника в формировании окружающего ландшафта и мемориального комплекса Ансамбль «Зеленый пояс Славы Ленинграда».
3. Тематика, композиция, материалы памятника.
4. Конструктивные особенности, составные части композиции:

4.1. Местоположение, габариты, материалы, стелы. К квадратной стене, облицованной серым гранитом, в верхней части которой барельефное изображение трёх лётчиков-героев в шлемах, примыкает смещённая вправо плита. На фасадной стороне плиты справа установлена красного цвета звезда Героя Советского Союза; слева высечен текст:

«Близ станции Лемболово в июле 1942 года лётчики 44 авиаполка Ленинградского фронта капитан Алёшин С.М., ст. лейтенант Гончаров В.А. ст. сержант Бобров Н.А. таранили горящим самолётом артиллерийскую батарею противника, Указом Президиума Верховного Совета СССР они посмертно удостоены звания Героя Советского Союза».

5. Особенности обработки поверхностей стелы, постамента, звезды, надписей.

Приложение № 22
к приказу комитета по культуре
Ленинградской области
от «1» марта 2015г. №0403/15-2

ПРЕДМЕТ ОХРАНЫ
объекта культурного наследия федерального значения
«Ансамбль «Зеленый пояс Славы Ленинграда»:
Памятник «Невский пятачок»,
расположенного на км 51+400 автомобильной дороги Санкт-Петербург-Кировск
в Кировском районе Ленинградской области

Обелиск с оградой, 1955 г. Авторы: архитектор А.И. Лапиров, скульптор Г.П.Якимова.

Рубежный камень, 1971 г. Авторы: архитектор О.С. Романов, М.Л. Хидекель, скульптор З.Х. Насибулин.

Деревня Арбузово, 1985 г. Авторы: архитектор М.Л. Хидекель, О.С.Романов.

1. Местоположение памятника на 51-53 км шоссе Санкт-Петербург – Шлиссельбург, на верхней береговой террасе реки Невы с сохранившимися следами земляных оборонительных сооружений, плацдарма на левом берегу Невы, захваченного и удерживаемого советскими войсками Ленинградского фронта с 19.09.1941 г. по 29.04.1942 г. и с 26.09.1942 г. по 17.02.1943 г. в ходе битвы за Ленинград.
2. Средообразующее значение памятника в формировании окружающего ландшафта и мемориальной зоны комплекса Ансамбль «Зеленый пояс Славы Ленинграда».
3. Тематика, композиция, материалы, границы территории памятника.
4. Конструктивные особенности, составные части композиции:

4.1. Местоположение, габариты, высотные отметки доминанты – гранитного обелиска высотой 10 м, четырехгранного, сужающегося кверху с пирамидальным навершием, на ступенчатом стилобате. Кованый металлический декор: памятная доска и накладные детали в виде венков, пушки, звезды и гирлянд. Ограда – металлическая.

4.2. Местоположение, цветовое решение, габариты танка Т-34 с номером «101» на башне, на железобетонном прямоугольном в плане постаменте с наклонной поверхностью и выемкой, имитирующей траншею. Орудие окрашено в защитный цвет.

4.3. Местоположение, общая площадь, границы участка воинских захоронений, обрамленных гранитным бордюром.

4.4. Местоположение, габариты, высотные отметки монумента «Рубежный камень» в виде двух врезанных друг в друга кубов, один из которых облицован розовым гранитом, другой – отлит из металла. Монумент приподнят на 7 метров над землей. Установлен на двухуровневой площадке, сложной по форме, на каждую из

них ведут ступени. На грани куба металлический барельеф и буквы текста.

4.5. Местоположение, габариты, высотные отметки, материалы композиции «Деревня Арбузово», железобетонной конструкции, имитирующей каркас сгоревшего жилого дома (балки сечением 300мм х310 мм, соединены в пространственную композицию, включающую в себя три мертвых дерева);

- стела с памятной надписью «На этом месте была д. Арбузово 58 дворов уничтожена в боях за Ленинград с фашистскими захватчиками в 1941–1944гг.»;

- мемориальные доски (5) с перечнем уничтоженных деревень.

4.6. Местоположение, габариты, артиллерийского орудия, окрашенного в защитный цвет на бетонном постаменте.

4.7. Местоположение интернациональной Аллеи Памяти.

5. Особенности обработки поверхностей обелиска, танка, орудия, монумента, декоров, ограждений.

Приложение № 23
к приказу комитета по культуре
Ленинградской области
от «4» марта 2015г. №01-03/15-2

ПРЕДМЕТ ОХРАНЫ
объекта культурного наследия федерального значения
«Ансамбль «Зеленый пояс Славы Ленинграда»:
Памятник «Румболовская гора» на «Дороге жизни»,
расположенного на 10 км шоссе Дорога Жизни в городе Всеволожске
Ленинградской области

Открыт в 1967 году. Авторы проекта: архитекторы П.Ф. Козлов, В.Н. Полухин, инженер В.М. Федоров.

1. Местоположение памятника в городе Всеволожске, у развилки дорог на Ладожское озеро и Колтуши, на 10 км «Дороги жизни».
2. Средообразующее значение данного памятника в Мемориальном комплексе «Дорога жизни» Ансамбля «Зелёный пояс Славы Ленинграда», сооружённом в память обороны города в 1941-1944 гг.
3. Тематика, композиция, высотные отметки, материалы памятника.
4. Конструктивные особенности, составные части композиции:

4.1. Местоположение, габариты, высотные отметки композиции из гигантских листьев дуба и лавра, перед которыми установлен желудь - символы мощи, несокрушимости жизни и Славы, установленных в центре искусственно приподнятой над уровнем дороги полукруглой площадки

4.2. Местоположение, габариты гранитной мемориальной плиты, состоящей из 8-ми блоков, с выбитыми на лицевой стороне стихотворными строками Ольги Берггольц:

«Дорогой жизни шел к нам хлеб,
Дорогой дружбы многих к многим,
Еще не знают на земле
Страшней и радостней дороги».

5. Особенности обработки поверхности композиции, мемориальной плиты.

Приложение № 11
к акту по результатам государственной историко-культурной экспертизы раздела об обеспечении сохранности объектов культурного наследия, входящего в состав проектной документации: «Строительство кольцевой скоростной автомобильной дороги на обходе Санкт-Петербурга, КАД-2 (Ленинградская область). Участок от автомобильной дороги М-11 «Нева» Москва – Санкт-Петербург до д. Кузьмолово. Основной ход» - Раздел 10. Иная документация в случаях, предусмотренных законодательными и иными нормативными правовыми актами Российской Федерации. Часть 3. Обеспечение сохранности объектов культурного наследия на участке, предназначенном для проектирования и строительства объекта. Книга 3. Объект культурного наследия федерального значения «Ансамбль «Зеленый пояс Славы Ленинграда»: Памятные километровые столбы на «Дороге Жизни», объекты культурного наследия регионального значения «Достопримечательное место «Дорога Жизни» и «Памятные километровые столбы, установленные на обочине ж.д. линии в 39 местах (в пределах Всеволожского района)», шифр ДП-2025-1246-ПТС1.1-ОСОКН3 (Изм.1), том 10.3.3, Санкт-Петербург, 2026 г.

Копия договора на проведение государственной историко-культурной экспертизы от 21 сентября 2026 года № 11/26-ГИКЭ.

Договор № 11/26-ГИКЭ
на проведение государственной историко-культурной экспертизы

г. Санкт-Петербург **«21» сентября 2026 г.**

Общество с ограниченной ответственностью «Проектно-изыскательские решения в строительстве» (ООО «ПИРС»), именуемый в дальнейшем «ЗАКАЗЧИК», в лице Носовой Татьяны Валерьевны, действующего на основании Устава, с одной стороны, и

Гражданка Российской Федерации **Ефимова Ирина Евгеньевна**, государственный эксперт, аттестованный приказом Министерства культуры Российской Федерации от 13.02.2024 № 264, зарегистрированная в качестве налогоплательщика налога на профессиональный доход (самозанятого) 28.06.2024 в городе Санкт-Петербурге, именуемая в дальнейшем **Эксперт**, с другой стороны, в дальнейшем совместно именуемые Стороны, заключили настоящий договор (далее по тексту – **Договор**) о нижеследующем:

1. Предмет Договора

1.1. Заказчик поручает, а Эксперт принимает на себя обязательства по проведению государственной историко-культурной экспертизы раздела об обеспечении сохранности объектов культурного наследия, входящего в состав проектной документации: «Строительство кольцевой скоростной автомобильной дороги на обходе Санкт-Петербурга, КАД-2 (Ленинградская область). Участок от автомобильной дороги М-11 «Нева» Москва – Санкт-Петербург до д. Кузьмолово. Основной ход» - Раздел 10. Иная документация в случаях, предусмотренных законодательными и иными нормативными правовыми актами Российской Федерации. Часть 3. Обеспечение сохранности объектов культурного наследия на участке, предназначенном для проектирования и строительства объекта. Книга 3. Объект культурного наследия федерального значения «Ансамбль «Зеленый пояс Славы Ленинграда»: Памятные километровые столбы на «Дороге Жизни», объекты культурного наследия регионального значения «Достопримечательное место «Дорога Жизни» и «Памятные километровые столбы, установленные на обочине ж.д. линии в 39 местах (в пределах Всеволожского района)», шифр ДП-2025-1246-ПТС1.1-ОСОКН3 (Изм.1), том 10.3.3, Санкт-Петербург, 2026 г.

1.2. Цель экспертизы: обеспечение сохранности объектов культурного наследия, включенных в единый государственный реестр объектов культурного наследия (памятников истории и культуры) народов Российской Федерации:

- объекта культурного наследия федерального значения «Ансамбль «Зеленый пояс Славы Ленинграда»: Памятные километровые столбы на «Дороге Жизни», адрес (местоположение): Ленинградская область, Всеволожский район, от ж.д. станции Ржевка до западного побережья Ладожского озера (Ленинградская область, Всеволожский район, Всеволожское городское поселение, шоссе Дорога Жизни, километровый столб № 3 - № 11; Романовское сельское поселение, шоссе Дорога Жизни, километровый столб № 12 - № 20; Рахьинское городское поселение, шоссе Дорога Жизни, километровый столб № 21 – № 45);
- объекта культурного наследия регионального значения «Достопримечательное место «Дорога Жизни», адрес (местонахождение): Ленинградская область, территория Всеволожского и Кировского районов Ленинградской области;
- объекта культурного наследия регионального значения «Памятные километровые столбы, установленные на обочине ж.д. линии в 39 местах (в пределах Всеволожского района)», адрес (местонахождение): Ленинградская область, Всеволожский район, жел.-дор. трасса «Дорога жизни», от платформы Ковалево до ст. Ладожское озеро, при проведении земляных, строительных, мелиоративных, хозяйственных работ, указанных в статье 30 Федерального закона от 25.06.2002 № 73-ФЗ «Об объектах культурного наследия (памятниках истории и культуры) народов Российской Федерации» работ по использованию лесов и иных работ, предусмотренных проектной документацией «Строительство кольцевой скоростной автомобильной дороги на обходе Санкт-Петербурга, КАД-2 (Ленинградская область). Участок от автомобильной дороги М-11 «Нева» Москва – Санкт-Петербург до д. Кузьмолово. Основной ход».

1.3. Требования к услугам, предусмотренным настоящим Договором, определяются Федеральным законом «Об объектах культурного наследия (памятниках истории и культуры) народов Российской

Федерации» от 25 июня 2002 г. № 73-ФЗ, Положением о государственной историко-культурной экспертизе, утвержденным постановлением Правительства РФ от 25 апреля 2024 г. № 530, иными нормативными актами.

2. Права и обязанности Сторон.

2.1. Эксперт обязан:

2.1.1. При проведении Экспертизы руководствоваться Положением о государственной историко-культурной экспертизе, утвержденным Постановлением Правительства Российской Федерации от 25 апреля 2024 г. № 530.

2.1.2. Оказать услуги лично.

2.1.3. Рассмотреть представленные материалы, при необходимости провести иные необходимые исследования, результаты которых изложить в Акте государственной историко-культурной экспертизы, оформленном в соответствии с требованиями Положения о государственной историко-культурной экспертизе, утвержденного Постановлением Правительства РФ от 25 апреля 2024 г. № 530.

2.1.4. Качественно оказать услуги, предусмотренные настоящим Договором.

2.1.5. Обеспечить сохранность материалов, получаемых от Заказчика.

2.1.6. Провести экспертизу в сроки предусмотренные настоящим Договором.

2.1.7. В соответствии с пп. 18, 22 и 27 Положения о государственной историко-культурной экспертизе, утвержденного постановлением Правительства Российской Федерации №530 от 25 апреля 2024 г., Эксперт обязан подписать Акт государственной историко-культурной экспертизы (далее – Акт ГИКЭ) усиленной квалифицированной электронной подписью и передать Заказчику Акт ГИКЭ со всеми прилагаемыми документами и материалами в формате переносимого документа (PDF) и формате sig.

2.2. Эксперт имеет право:

2.2.1. Запрашивать у Заказчика, а также третьих лиц информацию, необходимую для выполнения работ по настоящему Договору.

2.3. Заказчик обязан:

2.3.1. Предоставлять по запросу Эксперта документы, необходимые для выполнения работ по настоящему Договору.

2.3.2. Оказывать содействие Эксперту по вопросам, имеющим отношение к выполнению настоящего Договора.

2.3.3. Обеспечить приемку оказанных услуг в сроки, предусмотренных настоящим Договором.

2.3.4. Оплатить оказанные услуги в порядке и в сроки, предусмотренные условиями настоящего Договора.

3. Стоимость услуг, порядок сдачи и оплаты.

3.1. Стоимость работ, выполняемых Экспертом по Договору, составляет [redacted] ([redacted]) рублей 00 копеек.

Цена работ является твердой и определена на весь срок действия Договора. Цена работ включает в себя все расходы Эксперта, связанные с настоящим Договором, понесенные Экспертом при исполнении Договора, в том числе, но не ограничиваясь, налоги и сборы, все затраты, издержки и причитающееся ему вознаграждение.

3.2 Оплата работ, выполненных по настоящему Договору, производится посредством перечисления денежных средств безналичным платежом на расчетный счет Эксперта, указанный в разделе 6 Договора. Датой исполнения Заказчиком платежных обязательств по Договору считается дата списания денежных средств с расчетного счета Заказчика.

3.3 Эксперт считается выполнившим Работы в полном объеме после надлежащего исполнения всех предусмотренных настоящим Договором обязательств, при условии подписании Сторонами Акта сдачи-приемки выполненных работ по Договору, подтверждающего выполнение Экспертом Работ по Договору в полном объеме.

3.4 Эксперт имеет право досрочно произвести сдачу Заказчику надлежащим образом выполненного результата Работ по Договору.

3.5 В случае необходимости доработки Экспертизы по результатам рассмотрения Акта ГИКЭ государственными органами, выявленных помарок/недочетов или иных обстоятельств - Эксперт обязуется внести необходимые исправления и вновь подписать Экспертизу без оплаты в кратчайшие сроки.

3.6 После оплаты по настоящему договору, Эксперт обязан предоставить Заказчику чек

посредством электронной почты, указанной в разделе 6 Договора, подтверждающий проведение расчетов по Договору, в течение 3х календарных дней с момента получения денежных средств от Заказчика.

3.7 Эксперт является самозанятым лицом и применяет в своей деятельности специальный налоговый режим "Налог на профессиональный доход". Эксперт самостоятельно уплачивает все налоги и сборы, связанные с получением данного вознаграждения.

3.8 Финансовая информация не подлежит разглашению.

4. Сроки выполнения работ.

4.1. Начало выполнения Работ по Договору: 21.09.2026 г.

4.2. Окончание работ по Договору, включая передачу результата работ Заказчику: 28.09.2026 г.

5. Заключительные положения.

5.1. Стороны подтверждают, что не имеют отношений, предусмотренных п. 8 Положения о государственной историко-культурной экспертизе, утвержденным Постановлением Правительства РФ от 25 апреля 2024 г. № 530.

5.2. Эксперт подтверждает, что ему неизвестны обстоятельства, предусмотренные п. 5 Положения о государственной историко-культурной экспертизе, утвержденным Постановлением Правительства РФ от 25 апреля 2024 г. № 530.

5.3. Условия настоящего Договора могут быть изменены по соглашению Сторон. Изменения и дополнения к настоящему Договору оформляются письменными дополнительными соглашениями, которые являются неотъемлемой частью настоящего Договора.

5.4. Во всем остальном, что не предусмотрено настоящим Договором, Стороны руководствуются действующим законодательством РФ.

5.5. Настоящий Договор составляется в 2 *(двух)* экземплярах, имеющих равную юридическую силу. Первый экземпляр настоящего Договора хранится у Заказчика, второй – у Эксперта.

6. Реквизиты и подписи Сторон

Заказчик:

ООО «ПИРС»
Юридический адрес:
197082, г. Санкт-Петербург, ул. Оптиков, д.45, к.1, лит.А, пом.69-Н
Фактический адрес:
197082, г. Санкт-Петербург, Богатырский пр., д.49, к.2, пом.318
ИНН 7814690758
ОГРН 1177847165198
КПП 781401001
Банковские реквизиты Р/с 40702810403000048696
Ф-Л "СЕВЕРНАЯ СТОЛИЦА" АО "РАЙФФАЙЗЕНБАНК"
БИК 044030723
К/с 30101810100000000723
e-mail: 9013880@mail.ru

Заказчик _____ **Носова Т.В.**

М.П.

Эксперт:

Ефимова Ирина Евгеньевна
Зарегистрирована по адресу: [redacted]
паспорт серия [redacted] номер [redacted],
выдан [redacted], код подразделения [redacted]
ИНН 530701273753
Банковские реквизиты:
Р/счет [redacted]
Банк: АО "ТБанк"
БИК 044525974
Кор/счет: 30101810145250000974
e-mail: [redacted]

Эксперт _____ **Ефимова И.Е.**

Приложение № 12
к акту по результатам государственной историко-культурной экспертизы раздела об обеспечении сохранности объектов культурного наследия, входящего в состав проектной документации: «Строительство кольцевой скоростной автомобильной дороги на обходе Санкт-Петербурга, КАД-2 (Ленинградская область). Участок от автомобильной дороги М-11 «Нева» Москва – Санкт-Петербург до д. Кузьмолово. Основной ход» - Раздел 10. Иная документация в случаях, предусмотренных законодательными и иными нормативными правовыми актами Российской Федерации. Часть 3. Обеспечение сохранности объектов культурного наследия на участке, предназначенном для проектирования и строительства объекта. Книга 3. Объект культурного наследия федерального значения «Ансамбль «Зеленый пояс Славы Ленинграда»: Памятные километровые столбы на «Дороге Жизни», объекты культурного наследия регионального значения «Достопримечательное место «Дорога Жизни» и «Памятные километровые столбы, установленные на обочине ж.д. линии в 39 местах (в пределах Всеволожского района)», шифр ДП-2025-1246-ПТС1.1-ОСОКН3 (Изм.1), том 10.3.3, Санкт-Петербург, 2026 г.

Выкопировка из приказа Министерства культуры Российской Федерации от 13.02.2024 № 264 «Об аттестации экспертов по проведению государственной историко-культурной экспертизы»

МИНИСТЕРСТВО КУЛЬТУРЫ РОССИЙСКОЙ ФЕДЕРАЦИИ

ПРИКАЗ

от 13 февраля 2024 г. Москва № 264

Об аттестации экспертов по проведению государственной историко-культурной экспертизы

В соответствии с Федеральным законом от 25 июня 2002 г. № 73-ФЗ «Об объектах культурного наследия (памятниках истории и культуры) народов Российской Федерации», пунктом 9 Положения о государственной историко-культурной экспертизе, утвержденного постановлением Правительства Российской Федерации от 15 июля 2009 г. № 569, Положением о порядке аттестации экспертов по проведению государственной историко-культурной экспертизы, утвержденным приказом Минкультуры России от 26 августа 2010 г. № 563 (в редакции приказа Минкультуры России от 30 декабря 2021 г. № 2317), руководствуясь Положением об аттестационной комиссии Минкультуры России, утвержденным приказом Минкультуры России от 29 декабря 2011 г. № 1276, протоколом заседания аттестационной комиссии Министерства культуры Российской Федерации по аттестации экспертов по проведению государственной историко-культурной экспертизы от 7 февраля 2024 г., п р и к а з ы в а ю:

1. Аттестовать экспертов по проведению государственной историко-культурной экспертизы согласно приложению к настоящему приказу.

2. Департаменту государственной охраны культурного наследия (Р.А.Рыбало) обеспечить размещение информации об аттестованных экспертах на официальном сайте Минкультуры России в информационно-телекоммуникационной сети «Интернет».

3. Контроль за исполнением настоящего приказа оставляю за собой.

Первый заместитель Министра С.Г.Обрывалин

Приложение
к приказу Министерства культуры
Российской Федерации
от «13» февраля 2024 г.
№ 264

Аттестованные эксперты по проведению
государственной историко-культурной экспертизы

№ п/п	Фамилия, имя, отчество соискателя	Решение о присвоении статуса аттестованного эксперта:
1.	Байрамова Варвара Федоровна	- проектная документация на проведение работ по сохранению объектов культурного наследия.
2.	Вержбицкая Марина Владимировна	- документация или разделы документации, обосновывающие меры по обеспечению сохранности объекта культурного наследия, включенного в реестр, выявленного объекта культурного наследия либо объекта, обладающего признаками объекта культурного наследия, при проведении земляных, мелиоративных, хозяйственных работ, указанных в статье 30 Федерального закона от 25.06.2002 № 73-ФЗ «Об объектах культурного наследия (памятниках истории и культуры) народов Российской Федерации» (далее – Федеральный закон № 73-ФЗ) работ по использованию лесов и иных работ в границах территории объекта культурного наследия либо на земельном участке, непосредственно связанном с земельным участком в границах территории объекта культурного наследия; - проекты зон охраны объекта культурного наследия.
3.	Гайнуллин Данир Ахмадеевич	- проектная документация на проведение работ по сохранению объектов культурного наследия.
4.	Демина Евгения Владимировна	- проектная документация на проведение работ по сохранению объектов культурного наследия.
5.	Ефимова Ирина Евгеньевна	- выявленные объекты культурного наследия в целях обоснования целесообразности включения данных объектов в реестр; - документы, обосновывающие включение объектов культурного наследия в реестр;

		- документы, обосновывающие исключение объектов культурного наследия из реестра; - документы, обосновывающие изменение категории историко-культурного значения объекта культурного наследия; - документация или разделы документации, обосновывающие меры по обеспечению сохранности объекта культурного наследия, включенного в реестр, выявленного объекта культурного наследия либо объекта, обладающего признаками объекта культурного наследия, при проведении земляных, мелиоративных, хозяйственных работ, указанных в статье 30 Федерального закона № 73-ФЗ работ по использованию лесов и иных работ в границах территории объекта культурного наследия либо на земельном участке, непосредственно связанном с земельным участком в границах территории объекта культурного наследия.
6.	Панченко Александр Анатольевич	- выявленные объекты культурного наследия в целях обоснования целесообразности включения данных объектов в реестр; - документы, обосновывающие включение объектов культурного наследия в реестр; - документы, обосновывающие исключение объектов культурного наследия из реестра; - документы, обосновывающие изменение категории историко-культурного значения объекта культурного наследия; - документация или разделы документации, обосновывающие меры по обеспечению сохранности объекта культурного наследия, включенного в реестр, выявленного объекта культурного наследия либо объекта, обладающего признаками объекта культурного наследия, при проведении земляных, мелиоративных, хозяйственных работ, указанных в статье 30 Федерального закона № 73-ФЗ работ по использованию лесов и иных работ в границах территории объекта культурного наследия либо на земельном участке, непосредственно связанном с земельным участком в границах территории объекта культурного наследия; - проектная документация на проведение работ по сохранению объектов культурного наследия.
7.	Пуришева Елена Владимировна	- документы, обосновывающие отнесение объекта культурного наследия к историко-культурным