А К Т

по результатам проведения государственной историко-культурной экспертизы проекта обеспечения сохранности объекта культурного наследия федерального значения «Ансамбль дачи Зиновьева (усадьба «Богословка»), XVIII - XIX вв.», расположенного по адресу: Ленинградская область, Всеволожский район, деревня Невский парклесхоз, участок № 35, усадьба «Богословка», при проведении земляных и строительных работ на земельном участке, непосредственно связанном с земельными участками в границах территории объекта культурного наследия, и в границах территории объекта культурного наследия, - «Проект обеспечения сохранности объекта культурного наследия федерального значения «Ансамбль дачи Зиновьева (усадьба «Богословка»), XVIII - XIX вв.», расположенного по адресу: Ленинградская область, Всеволожский район, деревня Невский парклесхоз, участок № 35, усадьба «Богословка», при проведении земляных и строительных работ, предусмотренных проектом: «Строительство системы наружного водоснабжения поселка «Красная Заря» Свердловского городского поселения Всеволожского муниципального района Ленинградской области», шифр МК№К-А-1/25, ООО «Стройстандарт», 2026 г.», разработанного ООО «Стройстандарт» в 2026 г., шифр МК№К-А-1/25-ОСОКН

г. Санкт-Петербург 23 сентября 2026 г.

Настоящая государственная историко-культурная экспертиза (далее – экспертиза) проведена аттестованным экспертом Я.В. Губиным на основании договора №1 от 20 июля 2026 г. (Приложение №6. Копия договора на проведение экспертизы)

1. Дата начала и дата окончания проведения экспертизы.

Настоящая экспертиза проведена в период с 20 июля 2026 г. по 24 июля 2026 г. и с 18 сентября 2026 г. по 23 сентября 2026 г.

2. Место проведения экспертизы.

г. Санкт-Петербург; Ленинградская область, Всеволожский район, деревня Невский парклесхоз.

3. Заказчик экспертизы.

ООО «Стройстандарт»; 421001, РФ, г. Казань, проспект Ямашева 103А, пом./оф. 1002/2; ИНН 1657240040; ОГРН: 1171690090428; генеральный директор А.Р. Ахметова.

4. Следующие сведения об эксперте (экспертах):

ГУБИН Ян Владимирович, образование высшее, окончил Санкт-Петербургский государственный архитектурно-строительный университет (СПбГАСУ), специальность –

инженер-строитель ПГС; окончил Санкт-Петербургский гуманитарный университет профсоюзов (СПбГУП), специальность – искусствовед; ученая степень (звание) – кандидат искусствоведения (2005 г.), стаж работы по специальности – 21 лет. Место работы, должность: индивидуальный предприниматель.

Аттестованный эксперт по проведению государственной историко-культурной экспертизы (приказы Министерства культуры Российской Федерации «Об утверждении статуса аттестованного эксперта по проведению государственной историко-культурной экспертизы» от 25 декабря 2023 г. №3493 и от 24 января 2024 г. №105).

Профиль экспертной деятельности (объекты экспертизы):

- документы, обосновывающие исключение объектов культурного наследия из реестра;
- проекты зон охраны объекта культурного наследия;
- документация или разделы документации, обосновывающие меры по обеспечению сохранности объекта культурного наследия, включенного в реестр, выявленного объекта культурного наследия либо объекта, обладающего признаками объекта культурного наследия, при проведении земляных, мелиоративных, хозяйственных работ, указанных в статье 30 Федерального закона от 25.06.2002 № 73-ФЗ «Об объектах культурного наследия (памятниках истории и культуры) народов Российской Федерации» работ по использованию лесов и иных работ в границах территории объекта культурного наследия либо на земельном участке, непосредственно связанном с земельным участком в границах территории объекта культурного наследия.
- документация, обосновывающая границы защитной зоны объекта культурного наследия.

5. Информация о том, что в соответствии с законодательством Российской Федерации эксперт (эксперты) несет ответственность за достоверность сведений, изложенных в заключении.

Настоящим подтверждаю, что я несу ответственность за достоверность сведений, изложенных в заключении экспертизы, в соответствии с законодательством Российской Федерации.

Аттестованный эксперт: *подписано цифровой подписью* Я.В. Губин

6. Цели и объекты экспертизы

6.1. Цели экспертизы.

Обеспечение сохранности объектов культурного наследия, включенных в реестр, выявленных объектов культурного наследия либо объектов, обладающих признаками объекта культурного наследия, при проведении земляных, строительных, мелиоративных,

хозяйственных работ, указанных в статье 30 Федерального закона от 25.06.2002 №73-ФЗ «Об объектах культурного наследия (памятниках истории и культуры) народов Российской Федерации» работ по использованию лесов и иных работ:

- обеспечение сохранности объекта культурного наследия федерального значения «Ансамбль дачи Зиновьева (усадьба «Богословка»), XVIII - XIX вв.», расположенного по адресу: Ленинградская область, Всеволожский район, деревня Невский парклесхоз, участок № 35, усадьба «Богословка», при проведении земляных, строительных, мелиоративных, хозяйственных работ, предусмотренных проектом: «Строительство системы наружного водоснабжения поселка «Красная Заря» Свердловского городского поселения Всеволожского муниципального района Ленинградской области», шифр МК№К-А-1/25, разработанным ООО «Стройстандарт», 2026 г.

6.2. Объекты проведения экспертизы.

Проект обеспечения сохранности объекта культурного наследия, включенного в реестр, выявленного объекта культурного наследия, при проведении земляных, строительных, мелиоративных, хозяйственных работ, работ по использованию лесов и иных работ, включающие оценку воздействия таких работ на указанные объекты и содержащие меры по обеспечению сохранности указанных объектов при проведении таких работ в границах территорий указанных объектов либо на земельном участке, непосредственно связанном с земельным участком в границах территорий указанных объектов, и в границах территории объекта культурного наследия:

- «Проект обеспечения сохранности объекта культурного наследия федерального значения «Ансамбль дачи Зиновьева (усадьба «Богословка»), XVIII - XIX вв.», расположенного по адресу: Ленинградская область, Всеволожский район, деревня Невский парклесхоз, участок № 35, усадьба «Богословка», при проведении земляных и строительных работ, предусмотренных проектом: «Строительство системы наружного водоснабжения поселка «Красная Заря» Свердловского городского поселения Всеволожского муниципального района Ленинградской области», шифр МК№К-А-1/25, ООО «Стройстандарт», 2026 г.», разработанный ООО «Стройстандарт» в 2026 г., шифр МК№К-А-1/25-ОСОКН.

7. Перечень документов, представленных заказчиком или полученных экспертом самостоятельно (при значительном количестве документов их перечень приводится в приложении с соответствующим примечанием в тексте заключения):

- «Проект обеспечения сохранности объекта культурного наследия федерального значения «Ансамбль дачи Зиновьева (усадьба «Богословка»), XVIII - XIX вв.», расположенного по адресу: Ленинградская область, Всеволожский район, деревня Невский парклесхоз, участок № 35, усадьба «Богословка», при проведении земляных и строительных работ, предусмотренных проектом: «Строительство системы наружного водоснабжения поселка «Красная Заря» Свердловского городского поселения Всеволожского муниципального района Ленинградской области», шифр МК№К-А-1/25, ООО «Стройстандарт», 2026 г.», разработанного ООО «Стройстандарт» в 2026 г., шифр МК№К-А-1/25-ОСОКН;
- копия постановления Совета Министров РСФСР № 1327 от 30.08.1960 г. «О дальнейшем улучшении дела охраны памятников культуры в РСФСР» (Приложение №1. Копия решения органа государственной власти о включении в единый государственный реестр объектов культурного наследия (памятников истории и культуры) народов Российской Федерации);
- копия распоряжения Правительства Российской Федерации № 605-р от 11.04.2011 г. (Приложение №1. Копия решения органа государственной власти о включении в единый государственный реестр объектов культурного наследия (памятников истории и культуры) народов Российской Федерации);
- копия приказа Росохранкультуры от 17.05.2011 № 37-р «О регистрации объекта культурного наследия федерального значения «Ансамбль дачи Зиновьева (усадьба «Богословка»), XVIII - XIX вв.» в Едином государственном реестре объектов культурного наследия (памятников истории и культуры) народов Российской Федерации» (Приложение №1. Копия решения органа государственной власти о включении в единый государственный реестр объектов культурного наследия (памятников истории и культуры) народов Российской Федерации);
- копия приказа Росохранкультуры от 15.09.2010 № 14-р. «Об утверждении предмета охраны объекта культурного наследия федерального значения «Ансамбль дачи Зиновьева (усадьба «Богословка»), XVIII - XIX вв.», расположенного по адресу: Ленинградская область, Всеволожский район, деревня Невский парклесхоз, участок № 35, усадьба «Богословка» (Приложение №2. Копия решения органа государственной власти об утверждении предмета охраны объекта культурного наследия);
- копия распоряжения Комитета по культуре Ленинградской области от № 01-04/20-101 от 25 марта 2020 г. об утверждении охранного обязательства собственника или иного законного владельца объекта культурного наследия федерального значения «Ансамбль дачи Зиновьева (усадьба «Богословка»), XVIII - XIX вв.», включенного в единый государственный реестр объектов культурного наследия (памятников истории и культуры) народов Российской Федерации» (Приложение №8. Копия охранного обязательства);

- копия приказа Комитета по культуре Ленинградской области от 16.12.2020 № 01-03/20-361 об утверждении границ и режима использования территории объекта культурного наследия федерального значения «Ансамбль дачи Зиновьева (усадьба «Богословка»), XVIII - XIX вв.», расположенного по адресу: Ленинградская область, Всеволожский район, деревня Невский парклесхоз, участок № 35, усадьба «Богословка» (Приложение №3. Копия решения органа государственной власти об утверждении границ территории объекта культурного наследия);
- выписка от 07.07.2026г. № КУВИ-001/2026-91165908 из Единого государственного реестра недвижимости об объекте недвижимости – земельном участке по адресу: Ленинградская область, Всеволожский район, д. Невский Парклесхоз, Усадьба "Богословка", уч. № 35, кадастровый номер 47:07:0612001:32 (Приложение №5. Сведения об объекте культурного наследия и о земельных участках в границах его территории, внесенных в государственный кадастр недвижимости);
- письмо Комитета по сохранению культурного наследия Ленинградской области о соответствии режимам использования земель в границах объединённых зон охраны № 01-17-4211/2025-0-1 от 14.05.2025 (Приложение №7. Иная документация).

8. Сведения об обстоятельствах, повлиявших на процесс проведения и результаты экспертизы (если имеются):

Градостроительный план земельного участка на производство данных работ не выдавался.

Учитывая, что земляные и строительные работы не затрагивают непосредственно объекты культурного наследия в рамках экспертизы не рассматривались документы технического учета на объекты недвижимости. Наличие или отсутствие данных документов, а также их содержание не влияет на разработку документации по обеспечению сохранности объектов культурного наследия.

В связи с замечаниями Комитета по сохранению культурного наследия Ленинградской области вх. № 01-09-7438/2026-0-1 от 17.09.2026 экспертиза возобновлена в период с 18 сентября 2026 г. по 23 сентября 2026 г.

Иные обстоятельства, повлиявшие на процесс проведения и результат экспертизы, отсутствуют.

9. Сведения о проведенных исследованиях с указанием примененных методов, объема и характера выполненных работ и их результатов.

Настоящая экспертиза проведена в соответствии с Федеральным законом от 25.06.2002 №73-ФЗ «Об объектах культурного наследия (памятниках истории и культуры) народов Российской Федерации», Положением о государственной историко-культурной экспертизе, утвержденным Постановлением Правительства Российской Федерации от 25.04.2024 №530, законом Ленинградской области от 25.12.2015 № 140-оз.

В рамках настоящей экспертизы экспертами были проведены следующие исследования:

1) архивно-библиографические исследование в объеме, необходимом для принятия экспертной комиссией соответствующих решений, с целью выявления материалов, содержащих сведения по истории освоения участка, включая перестройки, утраты, реконструкции, проведение ремонтно-реставрационных работ. В рамках архивно-библиографических исследований была изучена библиография в Русском фонде Российской национальной библиотеке (РНБ), Библиотеке Академии наук, изучены фонды Комитета по сохранению культурного наследия Ленинградской области.

В ходе проведения архивно-библиографического исследования были выявлены документы и материалы, относящиеся к объекту экспертизы, в том числе исторические планы и фотографии;

По результатам архивно-библиографических исследований была составлена краткая историческая справка (п. 10.1. Акта);

2) визуальное обследование, в процессе которого была сделана подробная фотофиксация современного состояния объекта (фотограф – аттестованный эксперт Я.В. Губин) (Приложение №4. Материалы фотофиксации).

Визуальное обследование проводилось в целях установления особенностей конструктивного, технического и художественного состояния памятника в целом и его отдельных элементов, степени возможной аварийности в объеме, необходимом для принятия экспертной комиссией соответствующих решений;

3) сравнительный анализ всего комплекса данных (документов, материалов, информации) по объекту экспертизы, включая документы, переданные заказчиком;

4) анализ представленных заказчиком исходно-разрешительной документации, комплексных научных исследований и проектной документации.

При проведении экспертизы эксперты соблюдали принципы проведения экспертизы, установленные статьей 29 Федерального закона «Об объектах культурного наследия (памятниках истории и культуры) народов Российской Федерации», обеспечивали объективность, всесторонность и полноту проводимых исследований, а также достоверность и обоснованность своих выводов; самостоятельно оценивали результаты

исследований, ответственно и точно формулировали выводы в пределах своей компетенции.

Исследования проводились на основе принципов научной обоснованности, объективности и законности, презумпции сохранности объекта культурного наследия, соблюдения требований безопасности в отношении объекта культурного наследия, достоверности и полноты информации.

Указанные исследования были проведены с применением методов натурного, историко-архивного и историко-архитектурного анализа в объеме, достаточном для обоснования вывода экспертизы. Результаты исследований, проведенных в рамках экспертизы, были оформлены в виде настоящего акта.

10. Факты и сведения, выявленные и установленные в результате проведенных исследований (при значительном объеме информации факты и сведения излагаются в приложении с соответствующим примечанием в тексте заключения):

Объект, расположенный по адресу: Ленинградская область, Всеволожский район, деревня Невский парклесхоз, участок № 35, усадьба «Богословка», включен в государственный реестр объектов культурного наследия (памятников истории и культуры) народов Российской Федерации в качестве объекта культурного наследия федерального значения с наименованием «Ансамбль дачи Зиновьева (усадьба «Богословка»), XVIII - XIX вв.» расположенного по адресу: Ленинградская область, Всеволожский район, пристань Невский лесопарк, на основании постановления Совета Министров РСФСР № 1327 № 1327 от 30.08.1960 г. «О дальнейшем улучшении дела охраны памятников культуры в РСФСР» в следующем составе:

Ансамбль усадьбы Зиновьева:

1) Главное здание, 1828 - 1830 гг., арх. А.В. Беретти

2) Березовый домик у пристани, I половина XIX в.

3) Парк и парковые сооружения (мосты, каменный грот и лестница со¦ стороны реки Невы и др.), I половина XIX в. (Приложение №1. Копия решения органа государственной власти о включении в единый государственный реестр объектов культурного наследия (памятников истории и культуры) народов Российской Федерации).

На основании распоряжения Правительства Российской Федерации № 605-р от 11.04.2011 г. было уточнено название и состав объекта:

«Ансамбль дачи Зиновьева (усадьба «Богословка»), XVIII - XIX вв.»:

- усадебный дом (археологические фрагменты), начало XIX века;

- парадная лестница с каменным гротом и пристанью на Нижнем пруду (руинированы), середина XIX века;

- павильон "Эрмитаж" (археологические фрагменты), начало XIX века;

- павильон "Голландский домик" (археологические фрагменты), начало XIX века;

- павильон "Березовый домик" (археологические фрагменты), середина XIX века;

- павильон-колоннада на круглом островке (археологические фрагменты), середина XIX века;

- павильон "Новоберезовая дача" (два дома) (археологические фрагменты), конец XIX века;

- комплекс пристани на реке Неве: два павильона (археологические фрагменты), лестница, пристань, деревянная шпунтовая стенка-берегоукрепление (руинированы), середина XIX века;

- мост "Центральный" через Черную речку, середина XIX века, реконструирован в 1968 году;

- мост "Горбатый" через нижний пруд, середина XIX века, реконструирован в 1968 году;

- мост "Кукольный" на круглый островок (археологические фрагменты), середина XIX века;

- мост "Рабочий" через Черную речку (археологические фрагменты), конец XIX века;

- входная площадка с лестницей от пристани, конец XIX века;

- парк пейзажный с ландшафтным пространством и декоративными лесопосадками, конец XVIII - середина XIX веков;

- водная система, состоящая из Черной речки и трех прудов с гидросооружениями, начало XIX века: 1-я дамба между верхним и средним прудами; 2-я насыпная дамба-мост ("Безносый") между средним и нижним прудами; плотина деревянная у впадения Черной речки в реку Неву с деревянной шпунтовой стенкой- берегоукреплением (руинированные останки) (Приложение №1. Копия решения органа государственной власти о включении в единый государственный реестр объектов культурного наследия (памятников истории и культуры) народов Российской Федерации).

Объект культурного наследия федерального значения «Ансамбль дачи Зиновьева (усадьба «Богословка»), XVIII - XIX вв.» включен в Единый государственный реестр объектов культурного наследия (памятников истории и культуры) народов Российской Федерации приказом Росохранкультуры от 17.05.2011 № 37-р. «О регистрации объекта культурного наследия федерального значения «Ансамбль дачи Зиновьева (усадьба «Богословка»), XVIII - XIX вв.» в Едином государственном реестре объектов культурного

наследия (памятников истории и культуры) народов Российской Федерации» (Приложение №1. Копия решения органа государственной власти о включении в единый государственный реестр объектов культурного наследия (памятников истории и культуры) народов Российской Федерации).

Границы и режим использования территории объекта культурного наследия федерального значения «Ансамбль дачи Зиновьева (усадьба «Богословка»), XVIII - XIX вв.», расположенного по адресу: Ленинградская область, Всеволожский район, деревня Невский парклесхоз, участок № 35, усадьба «Богословка», утверждены приказом Комитета по культуре Ленинградской области от 16.12.2020 № 01-03/20-361 (Приложение №3. Копия решения органа государственной власти об утверждении границ территории объекта культурного наследия).

Предмет охраны объекта культурного наследия федерального значения «Ансамбль дачи Зиновьева (усадьба «Богословка»), XVIII - XIX вв.» утвержден приказом Росохранкультуры от 15.09.2010 № 14-р (Приложение №2. Копия решения органа государственной власти об утверждении предмета охраны объекта культурного наследия).

Охранное обязательство собственника или иного законного владельца объекта культурного наследия утверждено распоряжением Комитета по культуре Ленинградской области от № 01-04/20-101 от 25 марта 2020 г. (Приложение №9. Копия охранного обязательства).

Паспорт объекта культурного наследия федерального значения «Ансамбль дачи Зиновьева (усадьба «Богословка»), XVIII - XIX вв.» составлен 20.03.2020.

Согласно п. 1 и п. 3 ст. 34.1 Федерального закона №73-ФЗ «Об объектах культурного наследия (памятниках истории и культуры) народов Российской Федерации» от 25.06.2002 г., в таком случае для объекта культурного наследия устанавливаются защитные зоны, в которых запрещается капитальное строительство, ха исключением строительства и реконструкции линейных объектов. Для ансамбля, расположенного в границах населенного пункта, границы защитной зоны объекта культурного наследия устанавливаются на расстоянии 150 м от внешних границ территории ансамбля.

Ансамбль является компонентом объекта всемирного наследия ЮНЕСКО «Исторический центр Санкт-Петербурга и связанные с ним группы памятников» – «Ансамбль дачи Зиновьева (усадьба «Богословка»), серийный № 540-022. Материалы ретроспективной инвентаризации объектов ЮНЕСКО, в том числе карты границ территории компонентов, утверждены на 38-ой сессии Комитета всемирного наследия ЮНЕСКО в 2014 году (г. Доха, Катар).

Краткие исторические сведения (сведения о времени возникновения объекта, датах основных изменений (перестроек) данного объекта и (или) датах связанных с ним исторических событий).

История усадьбы восходит к 1747 г., когда императрица Елизавета Петровна пожаловала своему духовнику Федору Яковлевичу Дубянскому, земельную дачу на Неве.

Новый владелец устроил здесь мызу, которая была названа Богословкой – по роду занятий владельца, одного из образованнейших людей своего времени.

В 1828–1830 гг. Александр Михайлович Дубянский (внук первого владельца) построил в Богословке новый деревянный усадебный дом, обращенный главным фасадом в сторону Невы, и разбил пейзажный парк с рядом построек, спроектированные и выполненные выдающимся петербургским архитектором В. И. Беретти.

В 1843 г. усадьбу и городской дом (совр. адрес: наб. р. Фонтанки, д. 46) унаследовал племянник А. М. Дубянского генерал-адъютант Николай Васильевич Зиновьев, и с середины XIX в. усадьба также называлась Зиновьево.

В 1870 г. на Неве рядом с усадьбой была сооружена пристань «Зиновьево» Шлиссельбургского пароходства. В гостях у владельцев усадьбы часто бывал цесаревич Александр Александрович, будущий император Александр III.

Племянник Н. В. Зиновьева статский советник Степан Степанович Зиновьев стал в 1882 г. последним предреволюционным владельцем Богословки. При нем в парке имения было построено несколько домиков, предназначавшихся для сдачи внаем дачникам.

После революции 1917 г. в национализированной усадьбе с ее огромным парком был учрежден Невский лесхоз.

В 1932 г. на землях лесхоза организовано первое в СССР лесопарковое хозяйство, а с 1936 г. началось обустройство первого в стране лесопарка, предназначенного стать местом отдыха трудящихся.

Проект устройства лесопарка был разработан архитектором О. А. Ивановой.

В годы Великой Отечественной войны, во время событий Битвы за Ленинград (1941 – 1944 гг.), Невский лесопарк оказался в непосредственной близости к переднему краю обороны Ленинграда. На его территории появились многочисленные оборонительные сооружения, для создания которых было вынуто 84 тысячи кубометров земли и вырублена значительная часть деревьев.

Лесопарк был соединен вновь проложенной гаревой дорогой с Невской Дубровкой. На Неве несли боевое дежурство экипажи эсминцев «Строгий», «Стройный» и «Опытный» - 3-й отряд кораблей обороны Невы. У бывшей пристани «Зиновьево» и центрального входа

в Невский лесопарк сейчас находится мемориал – ОКН регионального значения «Памятный знак на месте бывшей стоянки эсминца "Опытный"».

После войны были полностью восстановлены дренажные канавы, каналы лесопарка, аллеи, дороги, дорожки и тропинки, но первоначальный проект 1936 г. так и не был реализован полностью.

В 1960-х – 1970-х гг. проводилось частичное благоустройство лесопарка, с высадками деревьев и кустарников, обустройством спортивных и детских площадок, пешеходных дорожек, троп и мостов и пр. Тем не менее, к началу 1970-х гг. усадебный дом и павильоны обветшали и были разобраны.

С конца 1980-х гг. рекреационная инфраструктура, практически не поддерживалась.

В 2005 г. под руководством Е.Р. Михайловой были проведены археологические исследования с целью определения точного местоположения ряда утраченных архитектурных объектов усадьбы и их текущего состояния. Были локализованы и частично раскопаны фундамент главного усадебного дома, основание парадной каменной лестинцы (частично разобрана в 1941 г.) и фундамента паркового павильона «Эрмитаж».

В 2000-х гг. на территории Невского лесопарка (за пределами территории ОКН «Ансамбль дачи Зиновьева (усадьба «Богословка»), XVIII – XIX века») был реализован проект создания этнографического парка деревянного зодчества Северо-Запада России «Усадьба «Богословка».

Первое здание – Храм Покрова Пресвятой Богородицы (реплика храма в селе Анхимово Вытегорского погоста Олонецкой губернии) был построен и освящен в 2008 г. и стал центральным элементом архитектурного ансамбля этнопарка.

Описание современного состояния объекта.

На территории объекта культурного наследия федерального значения «Ансамбль дачи Зиновьева (усадьба «Богословка»), XVIII - XIX вв.» находятся зеленые насаждения, представленные преимущественно средневозрастными лиственными древесными насаждениями и кустарником, которые являются объектом культурного наследия федерального значения «Парк пейзажный с ландшафтным пространством и декоративными лесопосадками, конец XVIII - середина XIX веков».

Зеленые насаждения, расположенные вдоль северной границы объекта культурного наследия и частично в зоне производства работ средневозрастные и молодые, не имеющие историко-культурной ценности.

Зеленые насаждения формируют преимущественно закрытые пространства (массивы), которые сочетаются с открытыми пространствами (поляны с ландшафтными группами).

На территории объекта культурного наследия федерального значения «Ансамбль дачи Зиновьева (усадьба «Богословка»), XVIII - XIX вв.» расположены различные гидросооружения: дамбы, плотины, реконструированные в советское время мосты и археологические фрагменты павильонов и усадебного дома.

Ближайший к зоне производства работ объект: «Водная система, состоящая из Черной речки и трех прудов с гидросооружениями, начало XIX века: 1-я дамба между верхним и средним прудами».

Остальные объекты расположены на значительном расстоянии от зоны производства работ вне зоны влияния.

Анализ документации.

На экспертизу представлен проект обеспечения сохранности объекта культурного наследия федерального значения «Ансамбль дачи Зиновьева (усадьба «Богословка»), XVIII - XIX вв.», расположенного по адресу: Ленинградская область, Всеволожский район, деревня Невский парклесхоз, участок № 35, усадьба «Богословка», при проведении земляных и строительных работ на земельном участке, непосредственно связанном с земельными участками в границах территории объекта культурного наследия, и в границах территории объекта культурного наследия, - «Проект обеспечения сохранности объекта культурного наследия федерального значения «Ансамбль дачи Зиновьева (усадьба «Богословка»), XVIII - XIX вв.», расположенного по адресу: Ленинградская область, Всеволожский район, деревня Невский парклесхоз, участок № 35, усадьба «Богословка», при проведении земляных и строительных работ, предусмотренных проектом: «Строительство системы наружного водоснабжения поселка «Красная Заря» Свердловского городского поселения Всеволожского муниципального района Ленинградской области», шифр МК№К-А-1/25, ООО «Стройстандарт», 2026 г.», разработанного ООО «Стройстандарт» в 2026 г., шифр МК№К-А-1/25-ОСОКН.

Сведения о земельном участке, его местоположении, разрешенном режиме использования, непосредственной взаимосвязи (наличии общих границ) с территориями объектов культурного наследия, особенностях рельефа, грунтов и других факторов, влияющих на оценку воздействия запроектированных работ на объектах культурного наследия.

В общей части указаны основания для разработки документации, основные положения раздела, исходные данные и нормативная документация, в соответствии с которой разрабатывался раздел.

Также в данной главе приведено описание современной ситуации на земельном участке, непосредственно связанном с территорией объектов культурного наследия, на котором предусмотрено проведение земляных работ и строительных работ.

В административном отношении объект находится в поселке «Красная Заря» Свердловского городского поселения Всеволожского муниципального района Ленинградской области.

Земельные участки, на которых планируется производство работ, расположены в кадастровых кварталов 47:07:0601021; 47:07:0601020; 47:07:0601019; 47:07:0601018; 47:07:0617001; 47:07:0617002; 47:07:0617003; 47:07:0617004; 47:07:0601022; 47:07:0601015; 47:07:0601023; 47:07:0601024; 47:07:0601026; 47:07:0601001; 47:07:0601005; 47:07:0601025; 47:07:0601029; 47:07:0000000: 47:07:0612001; 47:07:0601002; 47:07:0616001; 47:07:0605001; 47:07:0601014, площадь (кв.м): 77465,9 кв.м.

Земельные участки, непосредственно связанные с зоной производства работ не размежеваны.

Территория застроена малооэтажными жилыми домами и нежилыми постройками, имеются внутрипоселковые грунтовые и асфальтированные дороги и дорога регионального значения, осложнена коммуникациями, по трассе проектируемого водопровода имеются посадки деревьев и кустарников. Проектируемые сооружения имеют несколько пересечений с водными объектами – ручьями без названия.

Гидрографическая сеть в пределах рассматриваемой территории представлена рекой Нева, рекой Черная Речка, рекой Черная, рекой Утка, ручьем Богородитский, рекой Труневка.

В непосредственной близости от зоны производства работ и частично в границах производства работ расположен объект культурного наследия федерального значения «Ансамбль дачи Зиновьева (усадьба «Богословка»), XVIII - XIX вв.» по адресу: Ленинградская область, Всеволожский район, деревня Невский парклесхоз, участок № 35, усадьба «Богословка».

В главе приведены результаты инженерно-геологических условий участка.

Сведения о наименовании объекта капитального строительства, его функциональном назначении, местоположении на участке, основных объемно-пространственных, конструктивных и технологических решений, особенностях

функционирования, благоустройстве.

Проектом «Строительство системы наружного водоснабжения поселка «Красная Заря» Свердловского городского поселения Всеволожского муниципального района Ленинградской области», шифр МК№К-А-1/25, разработанным ООО «Стройстандарт», 2026 г., на не размежеванном земельном участке, непосредственно связанном с земельным участком в границах территории объекта культурного наследия, и в границах территории объекта культурного наследия предусматривается строительство системы наружного водоснабжения поселка «Красная Заря».

Проектом предусматривается строительство водопровода протяженностью 2401 м.

Трасса выбрана по наикратчайшему маршруту и движется вдоль улично-дорожной сети поселка Красная Заря.

Прокладка водопровода предусматривается как открытым, так и закрытым способами. Общая протяженность трубопровода, прокладываемого закрытым способом, составляет 682,4 м.

На незначительном участке трасса заходит на территорию объекта культурного наследия, где прокладка ведется открытым способом на достаточном расстоянии от деревьев.

Частично водопровод прокладывается закрытым способом методом ГНБ (см. Раздел 1. Пояснительная записка. Том 1. Шифр МК№К-А-1/25-ПЗ, в составе проектной документации «Строительство системы наружного водоснабжения поселка «Красная Заря» Свердловского городского поселения Всеволожского муниципального района Ленинградской области», разработанной ООО «Стройстандарт» в 2026 г., шифр МК№К-А-1/25; Раздел 2. Проект полосы отвода. Том 2, Шифр МК№К-А-1/25-ППО в составе проектной документации «Строительство системы наружного водоснабжения поселка «Красная Заря» Свердловского городского поселения Всеволожского муниципального района Ленинградской области», разработанной ООО «Стройстандарт» в 2026 г., шифр МК№К-А-1/25;)

В разделе представлена ведомость потребности в основных строительных машинах, механизмах и оборудовании с техническими характеристиками основных машин и механизмов. Потребность в основных машинах и механизмах определена расчетом, исходя из принятых методов производства работ, физических объемов, подлежащих выполнению, норм выработки указанных машин с учетом минимизации расчетных динамических (вибрационных) нагрузок от работы машин. (Раздел 5. Проект организации строительства. Том 5. Шифр МК№К-А-1/25-ПОС, в составе проектной документации «Строительство системы наружного водоснабжения поселка «Красная Заря» Свердловского городского

поселения Всеволожского муниципального района Ленинградской области», разработанной ООО «Стройстандарт» в 2026 г., шифр МК№К-А-1/25..

Сведения об объектах культурного наследия непосредственно взаимосвязанных (примыкающих) к границам участка проектирования с указанием расстояния до них от границ участка производства работ.

В данной главе представлены все необходимые сведения об объектах культурного наследия, расположенном на земельных участках, непосредственно связанном с земельным участком, на котором планируется проводить земляные и строительные работы.

Зона производства работ частично расположена в границах территории объекта культурного наследия федерального значения «Ансамбль дачи Зиновьева (усадьба «Богословка»), XVIII - XIX вв.», расположенного по адресу: Ленинградская область, Всеволожский район, деревня Невский парклесхоз, участок № 35, усадьба «Богословка».

Результаты определения зоны влияния запроектированных работ на окружающие объекты культурного наследия с указанием перечня объектов культурного наследия или их частей, попадающих в зону влияния.

Предварительно назначаемая зона влияния может быть определена в соответствии с СП 22.13330.2016. Свод правил. Основания зданий и сооружений. Актуализированная редакция СНиП 2.02.01-83*, СП 249.1325800.2016. Свод правил. Коммуникации подземные. Проектирование и строительство закрытым и открытым способами.

В соответствии с требованиями СП 22.13330.2016. Основания зданий и сооружений. Актуализированная редакция СНиП 2.02.01-83* геотехнический прогноз следует выполнять с учетом горизонтальных перемещений от выемки грунта, изменения уровня подземных вод, технологических и динамических воздействий строительных работ и других факторов, используя аналитические и численные методы расчета.

Радиус или размер зоны влияния измеряется от границ проектируемых траншей и котлованов.

В непосредственной близости от зоны производства работ и частично в границах производства работ расположен объект культурного наследия федерального значения «Ансамбль дачи Зиновьева (усадьба «Богословка»), XVIII - XIX вв.» по адресу: Ленинградская область, Всеволожский район, деревня Невский парклесхоз, участок № 35, усадьба «Богословка».

Ближайший к зоне производства работ объект: «Водная система, состоящая из Черной речки и трех прудов с гидросооружениями, начало XIX века: 1-я дамба между верхним и средним прудами».

Остальные объекты расположены на значительном расстоянии от зоны производства работ вне зоны влияния.

Краткие сведения: о техническом состоянии объекта культурного наследия, попадающего в зону влияния, с описанием всего, что находится в зоне влияния.

В результате визуального обследования объекта культурного наследия федерального значения «Ансамбль дачи Зиновьева (усадьба «Богословка»), XVIII - XIX вв.», был выявлены следующие дефекты и повреждения.

На территории объекта культурного наследия федерального значения «Ансамбль дачи Зиновьева (усадьба «Богословка»), XVIII - XIX вв.» расположены различные гидросооружения: дамбы, плотины, реконструированные в советское время мосты и археологические фрагменты павильонов и усадебного дома.

На территории объекта культурного наследия федерального значения «Ансамбль дачи Зиновьева (усадьба «Богословка»), XVIII - XIX вв.» находятся зеленые насаждения, представленные преимущественно средневозрастными лиственными древесными насаждениями и кустарником, которые являются объектом культурного наследия федерального значения «Парк пейзажный с ландшафтным пространством и декоративными лесопосадками, конец XVIII - середина XIX веков».

Зеленые насаждения, расположенные вдоль северной границы объекта культурного наследия и частично в зоне производства работ средневозрастные и молодые, не имеющие историко-культурной ценности.

Таксация древесных насаждений, оценка их физического состояния на примыкающей к зоне проектирования территории не проводилась. Визуально древесные насаждения находятся в нормальном состоянии.

Дорожная сеть центральной части парка представлена парковыми дорожками с грунтовым покрытием. Дорожки и просеки имеют незначительный износ, находятся в удовлетворительном состоянии.

Ближайший к зоне производства работ объект: «Водная система, состоящая из Черной речки и трех прудов с гидросооружениями, начало XIX века: 1-я дамба между верхним и средним прудами».

Остальные объекты расположены на значительном расстоянии от зоны производства работ вне зоны влияния.

Исходя, из результатов обследования техническое состояние здания объекта культурного наследия федерального значения «Ансамбль дачи Зиновьева (усадьба «Богословка»), XVIII - XIX вв. Водная система, состоящая из Черной речки и трех прудов с гидросооружениями, начало XIX века: 1-я дамба между верхним и средним прудами», согласно ГОСТ Р 55567-2013 оценивается как удовлетворительное. Категории технического состояния - II. Предельно допустимая (максимальная) осадка согласно ГОСТ Р 56198-2014 (Приложение Ж, табл. Ж.1) – 10 мм.

В целях обеспечения сохранности объекта культурного наследия и уменьшения влияния на объект культурного наследия земляных и строительных работ при реализации проекта: «Строительство системы наружного водоснабжения поселка «Красная Заря» Свердловского городского поселения Всеволожского муниципального района Ленинградской области», шифр МК№К-А-1/25, разработанной ООО «Стройстандарт», 2026 г. проектом мероприятий рекомендуется:

1) Организовать производство строительно-монтажных работ с применением щадящих технологических режимов;

2) Организовать штатный динамический мониторинг за техническим состоянием объектов культурного наследия и геотехнический мониторинг во время производства строительно-монтажных работ и после окончания строительства.

В процессе мониторинга должен осуществляться контроль возникновения и развития вертикальных либо горизонтальных смещений стен, позволяющий зафиксировать момент нарушения целостности (появление или раскрытие трещин). Кроме того, должен осуществляться контроль параметров колебаний грунтов и конструкций (динамический мониторинг).

Оценка воздействия принятых проектных решений, а также запроектированных работ в зоне влияния на ОКН (или части ОКН), обоснованная расчетами или требованиями нормативных документов.

Согласно п. 9.35. СП 22.13330.2016 допускается не проводить геотехнический прогноз и не назначать зону влияния строительства от проектируемых подземных коммуникаций, прокладка которых предусматривается в котловане или траншее глубиной не более 3 м и на расстоянии более 2 Нк от существующих зданий или сооружений при уровне подземных вод ниже 3 м от поверхности.

4Нк - при использовании ограждения из стальных элементов (труб, двутавров и т.п.) с консольным креплением либо креплением стальными распорками или подкосами, а также при устройстве котлована в естественных откосах (от нижней границы откоса);

Прокладка водопровода предусматривается как открытым, так и закрытым способами. Частично водопровод прокладывается закрытым способом методом ГНБ.

Разработку траншеи производить механизированным и ручным способом. Грунты по трассе прокладки водовода представляют из себя: насыпной грунт, щебеночный грунт.

Средняя глубина траншеи составляет 2,5 м.

При глубине траншей до 3,0 м при уровне подземных вод ниже 3,0 м от поверхности и на расстоянии 4Нк (согласно п. 9.36. СП 22.13330.2016) от здания – объекта культурного наследия, в соответствии с п. 9.35. (примечание 3) СП 22.13330.2016 допускается не проводить геотехнический прогноз и не назначать зону влияния строительства от проектируемых подземных коммуникаций.

Таким образом, при глубине траншей и котлованов не более 3 м радиус и на расстоянии 4Нк влияния от земляных работ прогнозируется в пределах зоны производства работ.

Отрытие траншей и котлованов в границах территории объекта культурного наследия не предусмотрено.

Суммарные дополнительные деформации основания объект культурного наследия от демонтажных и монтажных работ, составляют 0 мм.

Дополнительные специальные мероприятия по защите объекта культурного наследия и противоаварийным работам не требуются.

Реализация решений, предусмотренных проектной документацией: «Строительство системы наружного водоснабжения поселка «Красная Заря» Свердловского городского поселения Всеволожского муниципального района Ленинградской области», разработанной ООО «Стройстандарт» в 2026 г., шифр МК№К-А-1/25, не окажет прямого воздействия на предмет охраны объекта культурного наследия.

Оценка воздействия на объект культурного наследия технологии и организации производства работ с учетом сведений о методах ведения работ, использования машин и механизмов, организации строительной площадки с учетом проезда строительной техники.

Организация производства работ и строительной площадки с учетом проезда строительной техники.

В документации присутствует описание особенностей проведения работ в условиях

непосредственной близости от объектов культурного наследия, указаны площадки для складирования материалов и оборудования.

Проект обеспечения сохранности объекта культурного наследия включают проектные решения по организации строительной площадки и движения автотранспорта (строительной техники).

Доставка строительных грузов на стройплощадку согласно проекту, осуществляется автотранспортом по дорогам общего пользования без проезда по территории объекта культурного наследия.

Строительная площадка в соответствии с СП 48.13330.2011 ограждается сплошным инвентарным временным ограждением по всему периметру площадки.

Проектом предусматривается запрет на проезд тяжелой техники в непосредственной близости от зданий - объектов культурного наследия на всех этапах производства работ. В случае угрозы нарушения целостности и сохранности объекта культурного наследия минимальное расстояние от границ объекта культурного наследия для движения транспортных средств может быть изменено в сторону увеличения.

Зоны разгрузки необходимых строительных конструкций, материалов и оборудования устраиваются на значительном удалении от объекта культурного наследия.

Для сбора строительных отходов предусмотрена установка металлических контейнеров. Контейнеры регулярно вывозятся с территории строительной площадки автотранспортом на полигон ТБО. Вывоз строительного мусора и разработанного грунта после кратковременного складирования предусматривается на полигон ТБО.

Основные используемые строительные механизмы и техника.

В разделе приведена таблица ведомости потребности в основных машинах и механизмах.

В процессе производства работ планируется использовать строительные машины и механизмы с минимальным уровнем динамических и вибрационных воздействий, применяя щадящие технологические режимы, минимизирующие динамические воздействия на грунт и обеспечивающие сохранность структуры грунтов основания и конструкций соседней застройки.

В целях снижения техногенного воздействия необходимо использовать парк строительных машин и механизмов, имеющих минимально возможное удельное давление ходовой части на подстилающие грунты.

В непосредственной близости менее 3-х метров к зданию - объекту культурного наследия: проезд или стоянку любой техники; складирование любых материалов,

предметов и грузов, а также размещение оборудования; устройство и установку мест отдыха, бытовок, временных жилых или складских построек запрещается.

В случае угрозы нарушения целостности и сохранности объекта культурного наследия минимальное расстояние от границ объекта культурного наследия для движения транспортных средств может быть изменено в сторону увеличения.

В соответствии с требованиями СП 246.1325800.2016 «Положения об авторском надзоре за строительством предприятий, зданий и сооружений» организовать проведение периодических инструктажей для персонала на основании плана-графика, с разъяснением научной ценности и культурно-исторической значимости объекта культурного наследия.

Организация производства строительно-монтажных работ с применением щадящих технологических режимов.

Раздел мероприятий по обеспечению сохранности объекта культурного наследия включает также мероприятия по организации производства демонтажных и строительно-монтажных работ с применением щадящих технологических режимов.

Организации производства демонтажных и строительно-монтажных работ включает решения по минимизации расчетных динамических (вибрационных) нагрузок от строительных машин и механизмов, предполагаемых к использованию в процессе производства работ.

При бурении учитывать корневую систему деревьев.

На незначительном участке трасса заходит на территорию ОКН, где прокладка ведется открытым способом на достаточном расстоянии от деревьев.

Также труба водопровода диаметром 110 мм проходит через объект культурного наследия федерального значения «1-я дамба между верхним и средним прудами». Такой диаметр оказывается минимальное воздействие на тело дамбы.

Площадки для складирования материалов и оборудования.

На территории строительства имеется ограниченная возможность размещения строительных машин, механизмов, площадок складирования материалов.

Временное хранение материалов выполняется вдоль трассы проектируемого объекта на твердом покрытии.

Монтаж труб производится «с колёс» либо раскладывать их вдоль траншеи непосредственно перед монтажом.

Складирование строительных материалов в непосредственной близости от объекта культурного наследия не допускается.

Минимальное расстояние от объекта культурного наследия федерального значения «Ансамбль дачи Зиновьева (усадьба «Богословка»), XVIII - XIX вв.», расположенного по адресу: Ленинградская область, Всеволожский район, деревня Невский парклесхоз, участок № 35, усадьба «Богословка», до ближайшей площадки складирования ~ 15 м.

Для складирования запасов строительных материалов и изделий предусматривается открытая складская площадка, которая располагается на территории строительного городка.

Трубы из полимерных материалов рекомендуется хранить отдельными упаковками в пачках в соответствии с нормативными документами на их изготовление.

При хранении труб на складах должны соблюдаться условия, указанные в нормативных документах, при этом высота штабеля труб не должна превышать 3 м.

Размещение строительных материалов и конструкций выполняется с учетом их физико-химических свойств, механизации погрузо-разгрузочных работ, техники хранения материалов с соблюдением требований техники безопасности и правил пожарной безопасности.

Площадки складирования должны быть ровными и иметь уклон не более 3º.

Размещать изделия следует в соответствии с технологической последовательностью монтажа.

Складирование строительных материалов и строительного мусора и вынутого грунта должны осуществляться только в границах строительной площадки.

Таким образом, планируемые работы не окажут прямого воздействия на объекты культурного наследия.

Сведения о компенсирующих мероприятиях или обоснование отсутствия необходимости в них по результатам комплексной оценки влияния выполняемых работ.

По результатам комплексной оценки влияния выполняемых работ необходимость проведения компенсирующих мероприятий отсутствует.

Сведения о видах мониторинга или обоснование отсутствия необходимости мониторинга.

В перечне мероприятий по обеспечению сохранности объекта культурного наследия при производстве работ и эксплуатации объекта строительства включен раздел мероприятий по динамическому мониторингу за техническим состоянием конструкций объектов культурного наследия и по геотехническому мониторингу во время производства демонтажных и строительно-монтажных работ и после окончания строительства,

направленных на оперативное определение возможных негативных воздействий и на их устранение.

Все мероприятия, а также объем и продолжительность проводимого мониторинга на площадках строительства и в зонах их влияния, разработаны на основе ГОСТ Р 56198-2014 «Мониторинг технического состояния объектов культурного наследия. Недвижимые памятники».

В проекте указаны критерии приостановки работ.

К основным критериям изменения состояния зеленых насаждений объекта культурного наследия при достижении которых требуется остановка демонтажных строительно-монтажных работ относятся: повреждение предмета охраны; отсутствие защитных ограждений деревьев/защитные ограждения ненадлежащего качества; изменение вертикальных отметок, в том числе провалы и понижения грунта; ведение земляных работ вблизи деревьев (корневая система минимально по диаметру кроны), гибель растений; появление признаков угнетения и заболеваний зеленых насаждений, в том числе изменения пигментации листовых пластин и усыхание ветвей в кронах вблизи зоны производства работ; изменение признаков вертикального антигеотропизма деревьев (фиксация признаков отклонения стволов деревьев от вертикали, в том числе сопровождающиеся вывалом кома).

К основным критериям изменения технического состояния объекта культурного наследия, при достижении которых требуется остановка демонтажных строительно-монтажных работ относятся: появление новых трещин на конструкциях объекта культурного наследия; раскрытие старых трещин, которое фиксируется по техническому состоянию маячков, установленных до начала производства работ; достижение предельно допустимых осадок объектов культурного наследия.

В случае наличия одного из указанных критериев безопасного ведения работ документацией предусматривается немедленная приостановка работ на объекте, механизм которой включает следующие мероприятия: уведомление производителя работ и проектировщика о возникновении негативных технологических воздействий; оперативное предложение мероприятий по устранению негативных воздействий, согласованное с проектной организацией; информирование государственных контрольных органов о возникновении опасных тенденций, которые могут привести к превышению допустимого критерия по дополнительным деформациям существующих зданий (сооружений).

Вывод о том, что при выполнении предусмотренных в проектной документации проектных решений и специальных мероприятий, а также технологий и особенностей организации производства работ, не окажет недопустимое негативное

влияние на объект культурного наследия.

Запроектированные работы предусмотрены на не размежеванном земельном участке, непосредственно связанном с земельным участком в границах территории объекта культурного наследия федерального значения «Ансамбль дачи Зиновьева (усадьба «Богословка»), XVIII - XIX вв.», расположенного по адресу: Ленинградская область, Всеволожский район, деревня Невский парклесхоз, участок № 35, усадьба «Богословка» и в границах территории объекта культурного наследия.

Дополнительные максимальные суммарные осадки, не превысят предельно допустимых нормативами значений, дополнительные специальные мероприятия по защите объекта культурного наследия не требуются.

Реализация решений, предусмотренных проектной документацией: «Строительство системы наружного водоснабжения поселка «Красная Заря» Свердловского городского поселения Всеволожского муниципального района Ленинградской области», разработанной ООО «Стройстандарт» в 2026 г., шифр МК№К-А-1/25, не нарушит предмет охраны объекта культурного наследия, режима использования территории объекта культурного наследия.

Недопустимого влияния на объект культурного наследия при проведении работ, предусмотренных проектной документацией «Строительство системы наружного водоснабжения поселка «Красная Заря» Свердловского городского поселения Всеволожского муниципального района Ленинградской области», разработанной ООО «Стройстандарт» в 2026 г., шифр МК№К-А-1/25, на не размежеванном земельном участке, непосредственно связанном с земельным участком в границах территории объекта культурного наследия и в границах территории объекта культурного наследия, не ожидается.

Графическая часть.

В данной главе раздела представлен ситуационный план с обозначением объектов культурного наследия, расположенных в зоне возможного влияния проводимых работ. В соответствии с ситуационным планом зона производства работ (зона возможного влияния проводимых работ) расположена в непосредственной близости от объекта культурного наследия федерального значения «Ансамбль дачи Зиновьева (усадьба «Богословка»), XVIII - XIX вв.», расположенного по адресу: Ленинградская область, Всеволожский район, деревня Невский парклесхоз, участок № 35, усадьба «Богословка».

Глава содержит фотофиксацию участка проведения работ, дающая полное представление о современной ситуации на рассматриваемой территории.

Также в данной главе представлены строительный генеральный план.

11. Перечень документов и материалов, полученных и собранных при проведении экспертизы, а также использованной для нее специальной, технической и справочной литературы (при значительном количестве документов и литературы их перечень приводится в приложении с соответствующим примечанием в тексте заключения):

11.1. Перечень документов и материалов, собранных и полученных при проведении экспертизы.

- альбом фотофиксации (Приложение №4. Материалы фотофиксации);

11.2. Использованная для экспертизы специальная, техническая, справочная и иная литература.

1) Александрова Е. Л. Санкт-Петербургская губерния. Исторический очерк. СПб. 2011.

2) Горбатенко С. Б. Всемирное наследие – исторический ландшафт Санкт-Петербургской агломерации. СПб., 2011 г.

3) Дворянские усадьбы Санкт-Петербургской губернии. Всеволожский район. Сост. Мурашова Н.В., Мыслина Л.П. Алаборг, 2008 г.

4) Иванова Н.И. По немецким колониям Санкт-Петербурга и окрестностей. Путеводитель. (Материалы для проведения экскурсий по немецким колониям Санкт-Петербурга и окрестностей). СПб, 2015.

5) Ивлев В. В. Всеволожский район Ленинградской области. Историко-географический справочник. СПб, 1994.

6) Лихоткин Г.А., Милаш Н.Г. Невский лесопарк. (Серия «Туристу о Ленинграде»). Л.:

7) Лениздат, 1968.

8) Петров А.Н., Борисова Е.А., Науменко А.П., Повелихина А.В., 1976.

9) Памятники архитектуры XIX-XX веков // Памятники архитектуры Ленинграда. Ленинград: Стройиздат. Ленинградское отделение. 576 с.

10) Усадьба Богословка – Зиновьево – Невский лесопарк. Сост. Кормильцева О.М., Лоханов Г.И. // Памятники истории и культуры Санкт-Петербурга: Краеведческие записки / Ред. Б.М. Кириков. Вып. 9. СПб.: Белое и черное, 2004. С. 94–12.

11) Historic Centre of Saint Petersburg and Related Groups of Monuments - Maps ofinscribed property. 2014. (URL http://whc.unesco.org/en/list/540/documents/).

Нормативная документация:

ГОСТ Р 55567-2013. Порядок организации и ведения инженерно-технических исследований на объектах культурного наследия. Памятники истории и культуры. Общие требования;

ГОСТ Р 56198-2014. Мониторинг технического состояния объектов культурного наследия. Недвижимые памятники.

ГОСТ Р 55945-2014 Общие требования к инженерно-геологическим изысканиям и исследованиям для сохранения объектов культурного наследия

12. Обоснования вывода экспертизы.

По результатам проведенных исследований и анализа проекта обеспечения сохранности объекта культурного наследия федерального значения «Ансамбль дачи Зиновьева (усадьба «Богословка»), XVIII - XIX вв.», расположенного по адресу: Ленинградская область, Всеволожский район, деревня Невский парклесхоз, участок № 35, усадьба «Богословка», при проведении земляных и строительных работ на земельном участке, непосредственно связанном с земельными участками в границах территории объекта культурного наследия, и в границах территории объекта культурного наследия, - «Проект обеспечения сохранности объекта культурного наследия федерального значения «Ансамбль дачи Зиновьева (усадьба «Богословка»), XVIII - XIX вв.», расположенного по адресу: Ленинградская область, Всеволожский район, деревня Невский парклесхоз, участок № 35, усадьба «Богословка», при проведении земляных и строительных работ, предусмотренных проектом: «Строительство системы наружного водоснабжения поселка «Красная Заря» Свердловского городского поселения Всеволожского муниципального района Ленинградской области», шифр МК№К-А-1/25, ООО «Стройстандарт», 2026 г.», разработанного ООО «Стройстандарт» в 2026 г., шифр МК№К-А-1/25-ОСОКН, было установлено следующее:

1) По результатам проведенной в разделе оценки воздействия планируемых работ на объекты культурного наследия, попадающих в предварительную зону влияния, планируемые работы не окажут прямого воздействия на объекты культурного наследия;

2) Реализация решений, предусмотренных проектом не нарушит предмет охраны объекта культурного наследия, режима использования территории объекта культурного наследия;

3) Для обеспечения физической сохранности объекта культурного наследия в рассматриваемой документации на основании оценки воздействия проводимых работ на объект культурного наследия были разработан проект обеспечению сохранности объекта культурного наследия, включающие решения по организации строительной площадки, движению автотранспорта и строительной техники, исключающие нанесение вреда

расположенным на сопряженных территории объекта культурного наследия (ограждение территории строительной площадки, проезд строительной автотранспорта и строительной техники вне границ объекта культурного наследия), решения по организации производства демонтажных и строительно-монтажных работ с применением щадящих технологических режимов (использование строительных машины и механизмов с минимальным уровнем динамических и вибрационных воздействий, установка границ опасных и рабочих зон вне границ территории объекта культурного наследия), мероприятия по минимизации расчетных динамических (вибрационных) нагрузок от строительных машин и механизмов, предполагаемых к использованию в процессе производства работ, решения по динамическому мониторингу за техническим состоянием конструкций объекта культурного наследия и по геотехническом мониторингу во время производства строительно-монтажных работ и после окончания строительства, направленные на оперативное определение возможных негативных воздействий и на их устранение;

4) При соблюдении разработанных в документации мер, направленных на недопущение случайного или умышленного повреждения и уничтожения объекта культурного наследия, расположенного на участке, непосредственно связанным с участком строительства, при проведении земляных и строительных работ, предусмотренных проектом «Строительство системы наружного водоснабжения поселка «Красная Заря» Свердловского городского поселения Всеволожского муниципального района Ленинградской области», шифр МК№К-А-1/25, разработанным ООО «Стройстандарт», 2026 г., сохранность объектов культурного наследия обеспечивается.

13. Вывод экспертизы в соответствии с требованиями, предусмотренными пунктом 22 Положения о государственной историко-культурной экспертизе, утвержденного Постановлением правительства Российской Федерации от 25.04.2024 №530:

По результатам рассмотрения проекта обеспечения сохранности объекта культурного наследия федерального значения «Ансамбль дачи Зиновьева (усадьба «Богословка»), XVIII - XIX вв.», расположенного по адресу: Ленинградская область, Всеволожский район, деревня Невский парклесхоз, участок № 35, усадьба «Богословка», при проведении земляных, строительных, мелиоративных, хозяйственных работ, предусмотренных статьей 25 Лесного кодекса Российской Федерации работ по использованию лесов (за исключением работ, указанных в пунктах 3, 4 и 7 части 1 статьи 25 Лесного кодекса Российской Федерации) и иных работ, включающие оценку воздействия таких работ на указанные объекты и содержащие меры по обеспечению

сохранности указанных объектов при проведении таких работ в границах территорий указанных объектов либо на земельном участке, непосредственно связанном с земельным участком в границах территории указанного объекта, и в границах территории указанного объекта, предусмотренных проектной документацией: «Строительство системы наружного водоснабжения поселка «Красная Заря» Свердловского городского поселения Всеволожского муниципального района Ленинградской области», шифр МК№К-А-1/25, разработанной ООО «Стройстандарт», 2026 г., - «Проект обеспечения сохранности объекта культурного наследия федерального значения «Ансамбль дачи Зиновьева (усадьба «Богословка»), XVIII - XIX вв.», расположенного по адресу: Ленинградская область, Всеволожский район, деревня Невский парклесхоз, участок № 35, усадьба «Богословка», при проведении земляных и строительных работ, предусмотренных проектом: «Строительство системы наружного водоснабжения поселка «Красная Заря» Свердловского городского поселения Всеволожского муниципального района Ленинградской области», шифр МК№К-А-1/25, ООО «Стройстандарт», 2026 г.», разработанного ООО «Стройстандарт» в 2026 г., шифр МК№К-А-1/25-ОСОКН, сделан вывод о возможности (положительное заключение) обеспечения сохранности объектов культурного наследия, включенных в реестр объектов, выявленных объектов культурного наследия либо объектов, обладающих признаками объекта культурного наследия, при проведении земляных, строительных, мелиоративных и (или) хозяйственных работ, предусмотренных статьей 25 Лесного кодекса Российской Федерации работ по использованию лесов (за исключением работ, указанных в пунктах 3, 4 и 7 части 1 статьи 25 Лесного кодекса Российской Федерации) и иных работ.

14. Перечень приложений к заключению экспертизы, обосновывающих вывод эксперта или экспертной комиссии и подлежащих размещению на официальном сайте органа охраны объектов культурного наследия в информационно-телекоммуникационной сети "Интернет" (далее - сайт органа охраны объектов культурного наследия) в соответствии с пунктом 30 Положения о государственной историко-культурной экспертизе, утвержденного Постановлением правительства Российской Федерации от 25.04.2024 №530:

1) Приложение №1. Копия решения органа государственной власти о включении в единый государственный реестр объектов культурного наследия (памятников истории и культуры) народов Российской Федерации.

2) Приложение №2. Копия решения органа государственной власти об утверждении предмета охраны объекта культурного наследия.

3) Приложение №3. Копия решения органа государственной власти об утверждении границ территории объекта культурного наследия.

4) Приложение №4. Материалы фотофиксации.

5) Приложение №5. Сведения об объекте культурного наследия и о земельных участках в границах его территории, внесенных в государственный кадастр недвижимости.

6) Приложение №6. Копия договора на проведение экспертизы.

7) Приложение №7. Иная документация

8) Приложение №8. Копия охранного обязательства

15. Дата оформления заключения экспертизы.

23 сентября 2026 г. Аттестованный эксперт: *подписано цифровой подписью* Я.В. Губин

Приложение №1
к Акту по результатам проведения государственной историко-культурной экспертизы проекта обеспечения сохранности объекта культурного наследия федерального значения «Ансамбль дачи Зиновьева (усадьба «Богословка»), XVIII - XIX вв.», расположенного по адресу: Ленинградская область, Всеволожский район, деревня Невский парклесхоз, участок № 35, усадьба «Богословка», при проведении земляных и строительных работ на земельном участке, непосредственно связанном с земельными участками в границах территории объекта культурного наследия, и в границах территории объекта культурного наследия, - «Проект обеспечения сохранности объекта культурного наследия федерального значения «Ансамбль дачи Зиновьева (усадьба «Богословка»), XVIII - XIX вв.», расположенного по адресу: Ленинградская область, Всеволожский район, деревня Невский парклесхоз, участок № 35, усадьба «Богословка», при проведении земляных и строительных работ, предусмотренных проектом: «Строительство системы наружного водоснабжения поселка «Красная Заря» Свердловского городского поселения Всеволожского муниципального района Ленинградской области», шифр МК№К-А-1/25, ООО «Стройстандарт», 2026 г.», разработанного ООО «Стройстандарт» в 2026 г., шифр МК№К-А-1/25-ОСОКН

Копия решения органа государственной власти о включении объекта культурного наследия в реестр

СОВЕТ МИНИСТРОВ РСФСР

ПОСТАНОВЛЕНИЕ
от 30 августа 1960 г. N 1327

О ДАЛЬНЕЙШЕМ УЛУЧШЕНИИ ДЕЛА ОХРАНЫ ПАМЯТНИКОВ КУЛЬТУРЫ В РСФСР

Совет Министров РСФСР отмечает, что в области охраны памятников культуры Российской Федерации достигнуты известные положительные результаты. Выявлено и взято на учет свыше 30 тыс. памятников археологии, истории, архитектуры и искусства, из которых наиболее ценные приняты под государственную охрану. Осуществлены ремонтно-реставрационные работы более чем по 2 тысячам архитектурных и историко-мемориальных памятников и памятников искусства. Восстановлено и реставрировано около 700 памятников, разрушенных немецко-фашистскими захватчиками в годы Великой Отечественной войны. В ряде автономных республик, краев и областей несколько улучшена работа по научному исследованию и пропаганде памятников культуры.

Вместе с тем в деле охраны памятников имеются еще серьезные недостатки. Многие из них находятся в запущенном состоянии, что ставит их под угрозу разрушения. В то же время средства, выделяемые на эти цели, в ряде областей и автономных республик не осваиваются.

В 1959 году часть средств, предназначенных на ремонт и реставрацию памятников культуры, была использована не по назначению Советами Министров Дагестанской, Мордовской и Татарской АССР, Горьковским, Владимирским, Калининским, Костромским, Тамбовским, Тульским, Ярославским облисполкомами и Ленинградским горисполкомом.

В некоторых областях отсутствует должный учет памятников культуры, ряд памятников архитектуры передается в пользование организациям без заключения охранно-арендных договоров.

Некоторые Советы Министров автономных республик и исполкомы Советов депутатов трудящихся не установили должного надзора за сохранностью памятников культуры и обеспечением их содержания в надлежащем порядке, в результате чего имеются случаи нанесения ущерба памятникам культуры, невыполнения пользователями памятников обязательств по сохранности доверенных им культурных ценностей.

Некоторые памятники архитектуры в Ивановской области доведены до аварийного состояния. В неудовлетворительном состоянии находится ряд уникальных памятников - усадеб Московской области (Кузьминки, Ольгово, Царицыно, парк Кусково и другие).

Только за последние годы имели место разрушения памятников археологии и архитектуры в Краснодарском и Ставропольском краях, Калужской, Рязанской, Сталинградской и других областях.

Неудовлетворительно поставлена пропаганда памятников культуры, недостаточно раскрывается их идейно-художественное содержание.

Министерство культуры РСФСР и его местные органы не уделяют необходимого внимания вопросам издания массовой литературы и других печатных материалов о памятниках культуры. Мало появляется статей в газетах и журналах, посвященных популяризации памятников. Для пропаганды памятников не используется кино, телевидение, радио. Не

проводится также в должной мере пропаганда памятников культуры в лекциях Общества по распространению политических и научных знаний РСФСР.

Слабо ведется работа по привлечению населения и особенно молодежи к активному участию в охране и пропаганде памятников культуры.

В целях дальнейшего улучшения охраны памятников культуры и использования их в деле коммунистического воспитания советского народа Совет Министров РСФСР постановляет:

1. Обязать Советы Министров автономных республик, крайисполкомы, облисполкомы, Мосгорисполком и Ленгорисполком коренным образом улучшить охрану и пропаганду памятников культуры, широко привлекая общественность к этому делу, имеющему важное значение в воспитании у трудящихся, особенно у молодежи, чувства глубокого уважения к историческому прошлому нашего народа и любви к Родине.

2. Установить, что:

а) за сохранность всех памятников культуры полную ответственность несут Советы Министров автономных республик, крайисполкомы, облисполкомы, горисполкомы, райисполкомы и сельские Советы депутатов трудящихся;

б) за сохранность памятников культуры, находящихся в пользовании предприятий, учреждений и организаций, ответственность несут руководители этих предприятий, учреждений и организаций;

в) указания государственных органов охраны памятников культуры по всем вопросам учета, охраны, реставрации и содержания памятников являются обязательными для всех предприятий, учреждений и организаций; проведение мероприятий, затрагивающих памятники культуры, должно согласовываться с органами охраны памятников;

г) снятие памятников культуры с охраны вследствие необходимости их сноса, застройки или переделки, вызываемых исключительными обстоятельствами, допускаются только:

с разрешения Совета Министров РСФСР - по памятникам государственного значения;

с разрешения Министерства культуры РСФСР - по памятникам местного значения.

Памятники культуры снимаются с охраны только после проведения по ним научных исследований и их полной фиксации (фотографирование, обмеры, раскопки, а при необходимости - составление макетов) с представлением этих материалов в Министерство культуры РСФСР.

Связанные с этим расходы относятся за счет организаций, получивших разрешение на снос или переделку памятников.

3. Обязать Советы Министров автономных республик, крайисполкомы, облисполкомы, Мосгорисполком и Ленгорисполком:

а) установить строгий надзор за неприкосновенностью, правильным содержанием и использованием памятников культуры;

б) привлекать в установленном порядке предприятия, организации и совхозы, на территории которых находятся историко-архитектурные и мемориальные памятники, к проведению работ по благоустройству этих памятников и обеспечению их правильного содержания;

в) включать работы по ремонту и восстановлению памятников культуры в планы местных строительных организаций там, где нет специальных реставрационных мастерских;

г) принять меры по улучшению условий работы действующих специальных научно-реставрационных производственных мастерских, укреплению их производственной базы и обеспечению снабжения материалами, необходимыми для реставрационных работ;

д) разрешить реставрационным мастерским выполнять работы по ремонту и реставрации памятников культуры тех автономных республик, краев и областей, где не имеется таких мастерских, включая эти работы в планы указанных мастерских;

е) запретить использование не по назначению средств и материалов, предусматриваемых на реставрацию памятников культуры;

ж) запрещать пользователям памятников в тех автономных республиках, краях и областях, где имеются специальные реставрационные мастерские, выполнять восстановительные и реставрационные работы по памятникам культуры (за исключением мелких периодических работ) без участия указанных мастерских или без наблюдения за работами специалистов-реставраторов, если к работе привлекаются строительные организации;

з) обеспечить строгое соблюдение установленного порядка передачи памятников в пользование. В течение 1960 года заключить охранные или охранно-арендные договоры между пользователями и органами охраны памятников по всем объектам, по которым эти договоры не были заключены ранее, и обеспечить надзор за неуклонным их выполнением;

и) создать при Советах Министров автономных республик, крайисполкомах, облисполкомах, горисполкомах, райисполкомах и сельских Советах депутатов трудящихся комиссии содействия охране памятников культуры, привлекая к участию в них местных работников культуры, науки и представителей общественности;

к) усилить разъяснительную работу среди населения и особенно молодежи о значении памятников культуры и участия населения в их охране. Использовать в этих целях все формы пропаганды (печать, радио, телевидение, кино и др.).

4. Обязать Министерство культуры РСФСР, Советы Министров автономных республик, крайисполкомы, облисполкомы, Мосгорисполком и Ленгорисполком осуществить в 1960 - 1965 годах следующие первоочередные мероприятия по улучшению содержания памятников культуры:

а) по археологическим памятникам - провести научное исследование памятников, длительная сохранность которых не может быть обеспечена. Установить на памятниках щиты с объяснением значения этих памятников. Обеспечить строгое соблюдение установленного порядка раскопки археологических памятников;

б) по историческим и историко-мемориальным памятникам и памятным местам - отремонтировать исторические здания и сооружения, установить на них памятные доски. Благоустроить и озеленить памятные места, братские могилы, воинские захоронения,

могилы выдающихся деятелей государства, науки и культуры. Установить на памятных местах монументы из долговечных материалов;

в) по архитектурным памятникам - провести необходимые консервационные и ремонтно-реставрационные работы, а также работы по благоустройству занимаемых памятниками участков. Реставрировать памятники, подготовляемые к музейному показу. Улучшить режим содержания памятников, осуществить изъятие памятников из ведения организаций, не обеспечивающих их сохранности и правильного использования;

г) по памятникам искусства - провести консервационные работы, обеспечивающие сохранение от разрушения живописи, хранящейся в историко-архитектурных памятниках. Организовать работы по подготовке к музейному показу памятников монументальной живописи, имеющих особо важное значение. Провести регистрацию всех произведений живописи и предметов декоративно-прикладного искусства, хранящихся в историко-архитектурных памятниках. Осуществить необходимые консервационные и реставрационные работы по всем скульптурным памятникам и монументам, находящимся в неудовлетворительном состоянии. Благоустроить места расположения скульптурных памятников и монументов и подходы к ним.

5. Обязать Советы Министров автономных республик, крайисполкомы, облисполкомы, Мосгорисполком и Ленгорисполком при реконструкции городов сохранять места сосредоточения памятников культуры как заповедные районы.

Установить вокруг памятников охранные зоны, в пределах которых не могут допускаться работы, причиняющие ущерб памятникам (пахота, огородные работы, строительство и прочее).

6. Обязать Министерство просвещения РСФСР включить в учебные программы педагогических учебных заведений разделы, предусматривающие ознакомление учащихся с памятниками культуры РСФСР. Расширить в педагогических учебных заведениях и школах внеклассную работу по вопросам изучения, популяризации и охраны памятников культуры (организация исторических кружков, выставок, туристических походов и экскурсий к памятникам и памятным местам, организация шефства над памятниками).

7. Обязать Министерство культуры РСФСР, Советы Министров автономных республик, крайисполкомы, облисполкомы, Мосгорисполком и Ленгорисполком в срок до 1 ноября 1961 г. провести обследование состояния памятников культуры, находящихся под государственной охраной, и пересоставить на них учетную документацию. Одновременно продолжить работу по выявлению и учету новых памятников культуры, подлежащих принятию под охрану.

8. Утвердить список памятников культуры согласно Приложению N 1, подлежащих охране как памятники государственного значения, и список памятников культуры согласно Приложению N 2, подлежащих охране как памятники местного значения.

9. Установить, что все памятники культуры подлежат приведению в благоустроенное состояние, а ценнейшие из них - превращению в объекты музейного показа. Утвердить перечень памятников согласно Приложению N 3, подлежащих первоочередной подготовке к музейному показу.

10. Признать утратившими силу Постановления Совета Министров РСФСР от 22 мая 1947 г. N 389 (СП РСФСР, 1947, N 8, ст. 28), от 22 мая 1948 г. N 503 (СП РСФСР, 1948, N 10, ст. 53),

пункты 1, 6, 7, 9 Постановления Совета Министров РСФСР от 29 июня 1957 г. N 781, пункты 2 и 3 Постановления Совета Министров РСФСР от 20 ноября 1958 г. N 1292.

Председатель
Совета Министров РСФСР
Д. ПОЛЯНСКИЙ

Управляющий Делами
Совета Министров РСФСР
И. ГРУЗДЕВ

1751 - 1755 гг., арх. В.В. Растрелли; 1797 - 1803 гг., арх. А.Н. Воронихин Здание конюшен, 1848 - 1849 гг., арх. Х.Ф. Мейер Стрельнинский парк (Верхний и Нижний сады и пейзажная часть), 1711 - 1725 гг., арх-ры Бранд, Ж.Б. Леблон, Н. Микетти; 1804 - 1840 гг., арх-ры А.Н. Воронихин, А.И. Штакеншнейдер Разные сооружения на территории парка (Садовая школа, оранжерея, павильоны, ворота, плотины, мосты, каналы и др.), XVIII - XIX вв., арх-ры В.В. Растрелли, А.Н. Воронихин и др. Петровской дворец с садом (Петровские заезжие светлицы), 1711 - 1717 гг.	
Ансамбль усадьбы Орлова: Искусственная руина, 1840-е гг., арх. И.И. Шарлемань 1-й (?) Здание конюшен с хозяйственными постройками, 1850 - 1860-е гг., арх. П.Д. Садовников Ворота в усадьбу, 1840-е гг., арх. И.И. Шарлемань 1-й (?) Дом привратника, 1840-е гг., арх. И.И. Шарлемань 1-й (?) Орловский парк, 1840-е гг. Разные сооружения на территории парка (руины дворца, готический колодец, мосты и др.), 1840 - 1850 гг., арх. И.И. Шарлемань 1-й (?)	
Здание почты, 1784 - 1789 гг.	
г. Ленинград (памятники архитектуры, находящиеся на территории Ленинградской области, где вопросы застройки регулируются органами исполкома Ленгорсовета)	
Всеволожский район	
Уткина дача: Главное здание, 1780-е гг.	Малая Охта, Уткинский пр., 2
Служебный корпус, 1820 - 1830 гг.	-"-
Ансамбль усадьбы Зиновьева: Главное здание, 1828 - 1830 гг., арх. А.В. Беретти Березовый домик у пристани, I половина XIX в. Парк и парковые сооружения (мосты, каменный грот и лестница со стороны реки Невы и др.), I половина XIX в.	пристань Невский лесопарк
Дача Безобразовых (Жерновка):	Малая Охта, ул. Жерновки, 1

ПРАВИТЕЛЬСТВО РОССИЙСКОЙ ФЕДЕРАЦИИ

РАСПОРЯЖЕНИЕ

ОТ 11 АПРЕЛЯ 2011 ГОДА N 605-Р

[ОБ ОТНЕСЕНИИ К ОБЪЕКТАМ КУЛЬТУРНОГО НАСЛЕДИЯ ФЕДЕРАЛЬНОГО ЗНАЧЕНИЯ ВЫЯВЛЕННОГО ОБЪЕКТА КУЛЬТУРНОГО НАСЛЕДИЯ "АНСАМБЛЯ ДАЧИ ЗИНОВЬЕВА (УСАДЬБА "БОГОСЛОВКА"), XVIII-XIX ВЕКА"]

1. Отнести выявленный объект культурного наследия "Ансамбль дачи Зиновьева (усадьба "Богословка"), XVIII-XIX века" (Всеволожский район Ленинградской области) в составе согласно приложению к объектам культурного наследия федерального значения.

2. Минкультуры России:

осуществить в установленном порядке включение объекта культурного наследия федерального значения, указанного в пункте 1 настоящего распоряжения, в единый государственный реестр объектов культурного наследия (памятников истории и культуры) народов Российской Федерации;

обеспечить в установленном порядке контроль за соблюдением условий использования объекта культурного наследия федерального значения, указанного в пункте 1 настоящего распоряжения.

Председатель Правительства
Российской Федерации
В.Путин

Приложение к распоряжению Правительства Российской Федерации от 11 апреля 2011 года N 605-р

СОСТАВ ВЫЯВЛЕННОГО ОБЪЕКТА КУЛЬТУРНОГО НАСЛЕДИЯ "АНСАМБЛЬ ДАЧИ ЗИНОВЬЕВА (УСАДЬБА "БОГОСЛОВКА"), XVIII-XIX ВЕКА"

Наименование и дата сооружения объекта культурного наследия	Адрес объекта культурного наследия
Ансамбль дачи Зиновьева (усадьба "Богословка"), XVIII-XIX века:	Ленинградская область, Всеволожский район, деревня Невский парклесхоз, участок N 35, усадьба "Богословка"
Усадебный дом (археологические фрагменты), начало XIX века	
Парадная лестница с каменным гротом и пристанью на Нижнем пруду (руинированы), середина XIX века	
Павильон "Эрмитаж" (археологические фрагменты), начало XIX века	
Павильон "Голландский домик" (археологические фрагменты), начало XIX века	
Павильон "Березовый домик" (археологические фрагменты), середина XIX века	
Павильон-колоннада на круглом островке (археологические фрагменты), середина XIX века	
Павильон "Новоберезовая дача" (два дома) (археологические фрагменты), конец XIX века	
Комплекс пристани на реке Неве: два павильона (археологические фрагменты), лестница, пристань, деревянная шпунтовая стенка-берегоукрепление (руинированы),	

Документ сохранен с портала docs.cntd.ru — электронного фонда из более 100 000 000 нормативно-правовых и нормативно-технических документов

середина XIX века

Мост "Центральный" через Черную речку, середина XIX века, реконструирован в 1968 году

Мост "Горбатый" через нижний пруд, середина XIX века, реконструирован в 1968 году

Мост "Кукольный" на круглый островок (археологические фрагменты), середина XIX века

Мост "Рабочий" через Черную речку (археологические фрагменты), конец XIX века

Входная площадка с лестницей от пристани, конец XIX века

Парк пейзажный с ландшафтным пространством и декоративными лесопосадками, конец XVIII - середина XIX веков

Водная система, состоящая из Черной речки и трех прудов с гидросооружениями, начало XIX века: 1-я дамба между верхним и средним прудами; 2-я насыпная дамба-мост ("Безносый") между средним и нижним прудами; плотина деревянная у впадения Черной речки в реку Неву с деревянной шпунтовой стенкой-берегоукреплением (руинированные останки)

Электронный текст документа
подготовлен ЗАО "Кодекс" и сверен по:
официальный электронный
текст НТЦ "Система"
Текст/Редакция документа подготовлены АО "Кодекс"

Документ сохранен с портала docs.cntd.ru — электронного фонда из более 100 000 000 нормативно-правовых и нормативно-технических документов

МИНИСТЕРСТВО КУЛЬТУРЫ РОССИЙСКОЙ ФЕДЕРАЦИИ

ФЕДЕРАЛЬНАЯ СЛУЖБА ПО НАДЗОРУ ЗА СОБЛЮДЕНИЕМ ЗАКОНОДАТЕЛЬСТВА В ОБЛАСТИ ОХРАНЫ КУЛЬТУРНОГО НАСЛЕДИЯ

ПРИКАЗ
от 17 мая 2011 г. N 37-Р

О РЕГИСТРАЦИИ ОБЪЕКТА КУЛЬТУРНОГО НАСЛЕДИЯ ФЕДЕРАЛЬНОГО ЗНАЧЕНИЯ "АНСАМБЛЬ ДАЧИ ЗИНОВЬЕВА (УСАДЬБА "БОГОСЛОВКА"), XVIII - XIX ВЕКА" В ЕДИНОМ ГОСУДАРСТВЕННОМ РЕЕСТРЕ ОБЪЕКТОВ КУЛЬТУРНОГО НАСЛЕДИЯ (ПАМЯТНИКОВ ИСТОРИИ И КУЛЬТУРЫ) НАРОДОВ РОССИЙСКОЙ ФЕДЕРАЦИИ

В соответствии с пунктом 5.5.1 Положения о Федеральной службе по надзору за соблюдением законодательства в области охраны культурного наследия, утвержденного Постановлением Правительства Российской Федерации от 29 мая 2008 г. N 407, пунктом 7 Положения о едином государственном реестре объектов культурного наследия (памятников истории и культуры) народов Российской Федерации, утвержденного Приказом Росохранкультуры от 27 февраля 2009 г. N 37, приказываю:

1. Зарегистрировать объект культурного наследия федерального значения "Ансамбль дачи Зиновьева (усадьба "Богословка"), XVIII - XIX века" (далее - ансамбль), расположенный по адресу: Ленинградская обл., Всеволжский р-н, деревня Невский парклесхоз, участок N 35, усадьба "Богословка", в едином государственном реестре объектов культурного наследия (памятников истории и культуры) народов Российской Федерации и присвоить ему регистрационный номер 52.

2. Зарегистрировать памятники, входящие в состав ансамбля, в едином государственном реестре объектов культурного наследия (памятников истории и культуры) народов Российской Федерации и присвоить им следующие регистрационные номера:

Наименование памятника	Адрес местонахождения объектов культурного наследия	Регистрационный номер
Усадебный дом (археологические фрагменты), начало XIX века	Ленинградская обл., Всеволжский р-н, деревня Невский парклесхоз, участок N 35, усадьба "Богословка"	52-1
Парадная лестница с каменным гротом и пристанью на Нижнем пруду (руинированы), середина XIX века		52-2
Павильон "Эрмитаж" (археологические фрагменты), начало XIX века		52-3
Павильон "Голландский домик" (археологические фрагменты), начало XIX века		52-4
Павильон "Березовый домик" (археологические фрагменты), середина XIX века		52-5
Павильон-колоннада на круглом островке		52-6

(археологические фрагменты), середина XIX века		
Павильон "Новоберезовая дача" (два дома) (археологические фрагменты), конец XIX века		52-7
Комплекс пристани на реке Неве: два павильона (археологические фрагменты), лестница, пристань, деревянная шпунтовая стенка-берегоукрепление (руинированы), середина XIX века		52-8
Мост "Центральный" через Черную речку, середина XIX века, реконструирован в 1968 году		52-9
Мост "Горбатый" через нижний пруд, середина XIX века, реконструирован в 1968 году		52-10
Мост "Кукольный" на круглый островок (археологические фрагменты), середина XIX века		52-11
Мост "Рабочий" через Черную речку (археологические фрагменты), конец XIX века		52-12
Входная площадка с лестницей от пристани, конец XIX века		52-13
Парк пейзажный с ландшафтным пространством и декоративными лесопосадками, конец XVIII - середина XIX века		52-14
Водная система, состоящая из Черной речки и трех прудов с гидросооружениями, начало XIX века: 1-я дамба между верхним и средним прудами; 2-я насыпная дамба-мост ("Безвосый") между средним и нижним прудами; плотина деревянная у впадения Черной речки в реку Неву с деревянной шпунтовой стенкой-берегоукреплением (руинированные останки)		52-15

3. Утвердить:

предмет охраны ансамбля согласно Приложению N 1;

4. Внести в единый государственный реестр объектов культурного наследия (памятников истории и культуры) народов Российской Федерации сведения о:

предмете охраны ансамбля, указанные в пункте 3 настоящего Приказа;

сведения о границе территории памятника и режиме использования земельного участка в границах памятника, утвержденные Приказом Росохранкультуры от 15 сентября 2010 г. N 14-Р "Об утверждении предмета охраны комплекса "Ансамбль Дачи Зиновьева (Невский лесопарк)", входящего в состав включенного в Список всемирного наследия объекта "Исторический центр Санкт-Петербурга и связанные с ним группы памятников", границы его территории и правовых режимов использования земельных участков в границе территории комплекса".

5. Управлению государственной охраны памятников истории и культуры (А.В. Работкевичу) направить копию Приказа в:

Федеральное агентство по управлению государственным имуществом в срок не более 10 дней;

Управление Федеральной службы государственной регистрации, кадастра и картографии по Ленинградской области в срок не более 10 дней;

комитет по культуре Ленинградской области не более 7 дней;

комитет по архитектуре и градостроительству Ленинградской области в срок не более 7 дней.

И.о. руководителя
В.В.ПЕТРАКОВ

Приложение N 1
к Приказу Федеральной службы
по надзору за соблюдением
законодательства в области
охраны культурного наследия
от 17 мая 2011 г. N 37-Р

ПРЕДМЕТ ОХРАНЫ ОБЪЕКТА КУЛЬТУРНОГО НАСЛЕДИЯ ФЕДЕРАЛЬНОГО ЗНАЧЕНИЯ "АНСАМБЛЬ ДАЧИ ЗИНОВЬЕВА (УСАДЬБА "БОГОСЛОВКА"), XVIII - XIX ВЕКА"

Предметом охраны объекта культурного наследия федерального значения "Ансамбль дачи Зиновьева (усадьба "Богословка"), XVIII - XIX века", являются:

композиция ансамбля, соотношение открытых и закрытых пространств;

архитектурные фрагменты строений и элементов усадьбы;

пейзажный парк с аллеями, открытыми ландшафтными полянами и лугами, с декоративными посадками многолетних деревьев, прудами;

комплекс пассажирской пристани на реке Неве.

Приложение №2
к Акту по результатам проведения государственной историко-культурной экспертизы проекта обеспечения сохранности объекта культурного наследия федерального значения «Ансамбль дачи Зиновьева (усадьба «Богословка»), XVIII - XIX вв.», расположенного по адресу: Ленинградская область, Всеволожский район, деревня Невский парклесхоз, участок № 35, усадьба «Богословка», при проведении земляных и строительных работ на земельном участке, непосредственно связанном с земельными участками в границах территории объекта культурного наследия, и в границах территории объекта культурного наследия, - «Проект обеспечения сохранности объекта культурного наследия федерального значения «Ансамбль дачи Зиновьева (усадьба «Богословка»), XVIII - XIX вв.», расположенного по адресу: Ленинградская область, Всеволожский район, деревня Невский парклесхоз, участок № 35, усадьба «Богословка», при проведении земляных и строительных работ, предусмотренных проектом: «Строительство системы наружного водоснабжения поселка «Красная Заря» Свердловского городского поселения Всеволожского муниципального района Ленинградской области», шифр МК№К-А-1/25, ООО «Стройстандарт», 2026 г.», разработанного ООО «Стройстандарт» в 2026 г., шифр МК№К-А-1/25-ОСОКН

Копия решения органа государственной власти об утверждении предмета охраны объекта культурного наследия

МИНИСТЕРСТВО КУЛЬТУРЫ РОССИЙСКОЙ ФЕДЕРАЦИИ

ФЕДЕРАЛЬНАЯ СЛУЖБА ПО НАДЗОРУ ЗА СОБЛЮДЕНИЕМ ЗАКОНОДАТЕЛЬСТВА В ОБЛАСТИ ОХРАНЫ КУЛЬТУРНОГО НАСЛЕДИЯ
(Росохранкультура)

ПРИКАЗ

15 сентября 2010 г. № 14-Р

Москва

Об утверждении предмета охраны комплекса "Ансамбль Дачи Зиновьева (Невский лесопарк)", входящего в состав включённого в Список всемирного наследия объекта "Исторический центр Санкт-Петербурга и связанные с ним группы памятников", границы его территории и правовых режимов использования земельных участков в границе территории комплекса

В соответствии с пунктом 5.8[1] Положения о Федеральной службе по надзору за соблюдением законодательства в области охраны культурного наследия, утвержденного постановлением Правительства Российской Федерации от 29 мая 2008 г. № 407, **приказываю:**

1. Утвердить предмет охраны комплекса "Ансамбль Дачи Зиновьева (Невский лесопарк)" (далее – комплекс), расположенного по адресу: Ленинградская область, Всеволожский район, пристань Невский лесопарк, согласно приложению № 1.

2. Утвердить границу территории комплекса согласно приложениям № 2, 3.

3. Утвердить правовые режимы использования земельных участков в границе территории комплекса согласно приложению № 4.

Руководитель А.В.Кибовский

Приложение № 1

к приказу Федеральной службы по надзору
за соблюдением законодательства в области
охраны культурного наследия
от "15" сентября 2010г. № 14-р

ПРЕДМЕТ ОХРАНЫ

комплекса "Ансамбль Дачи Зиновьева (Невский лесопарк)", входящего в состав включённого в Список всемирного наследия объекта "Исторический центр Санкт-Петербурга и связанные с ним группы памятников"

Предметом охраны комплекса "Ансамбль Дачи Зиновьева (Невский лесопарк)", входящего в состав включенного в Список всемирного наследия объекта "Исторический центр Санкт-Петербурга и связанные с ним группы памятников", являются:

объемно-пространственная композиция садово-парковой территории, состоящая из пейзажного парка с аллеями, открытыми ландшафтными полянами и лугами с декоративными посадками многолетних деревьев, павильонами и прудами;

насыпная дамба между средним и нижним прудами, выходящая на нижний пруд;

система прудов на речке Чёрная с гидросооружениями, состоящая из четырёх дамб (1-я – на реке Неве, 2-я – между нижним и средним прудами, 3-я – на среднем пруду, 4-я – между средним и верхним прудами);

комплекс пассажирской пристани (1870 г.) на реке Неве, состоящий из двух деревянных павильонов и каменной лестницы между ними, ведущей к дороге в парк. Пристань с шпунтовой деревянной стенкой – берегоукрепление реки Невы от места впадения речки Чёрная в Неву вдоль Берёзовой рощи до поворота реки Кривое колено;


декоративные лесопосадки (дубы, липы, клёны, берёзы, лиственницы) по краям полян и лугов;

пространство пейзажного парка.

Приложение № 2

к приказу Федеральной службы по надзору
за соблюдением законодательства в области
охраны культурного наследия
от "15" сентября 2010 г. № 14-р

Граница территории комплекса "Ансамбль Дачи Зиновьева (Невский лесопарк)", входящего в состав включённого в Список всемирного наследия объекта "Исторический центр Санкт-Петербурга и связанные с ним группы памятников"

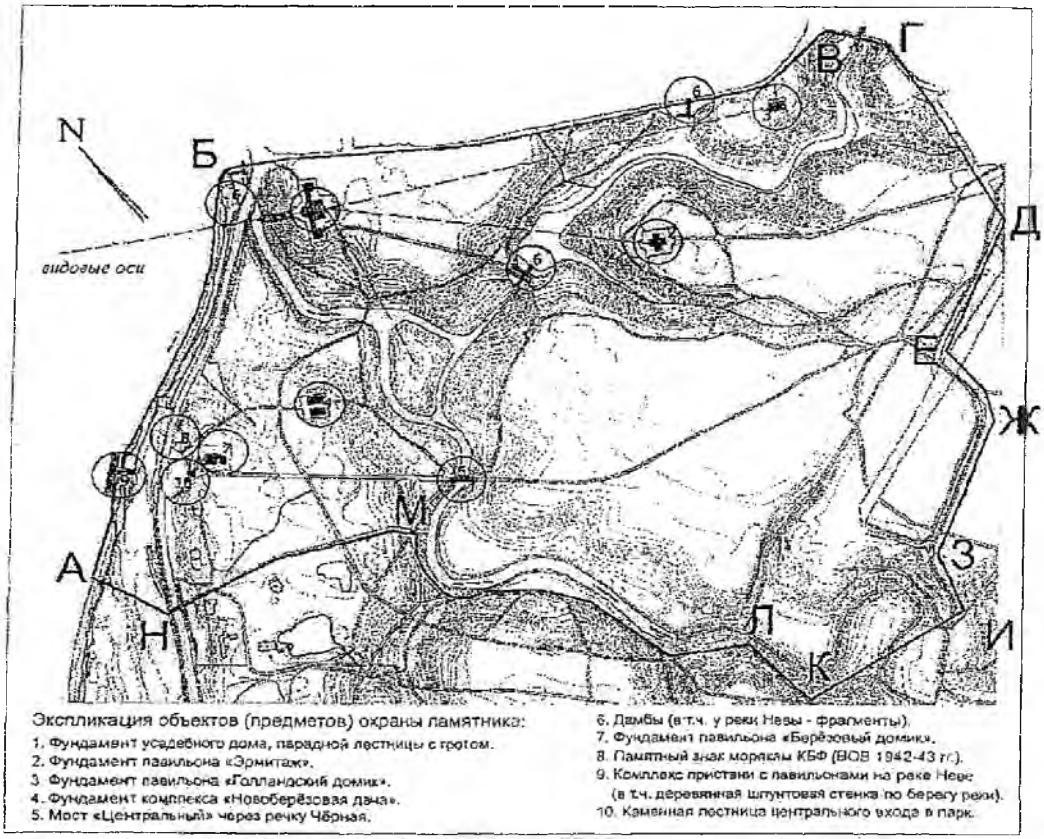

Экспликация объектов (предметов) охраны памятника:

1. Фундамент усадебного дома, парадной лестницы с гротом.
2. Фундамент павильона «Эрмитаж».
3. Фундамент павильона «Голландский домик».
4. Фундамент комплекса «Новоберёзовая дача».
5. Мост «Центральный» через речку Чёрную.
6. Дамбы (в т.ч. у реки Невы - фрагменты).
7. Фундамент павильона «Берёзовый домик».
8. Памятный знак моряки КБФ (ВОВ 1942-43 гг.).
9. Комплекс пристани с павильонами на реке Неве (в т.ч. деревянная шпунтовая стенка по берегу реки).
10. Каменная лестница центрального входа в парк.

Условные обозначения:

граница территории объекта культурного наследия

Приложение № 3

к приказу Федеральной службы по надзору
за соблюдением законодательства в области
охраны культурного наследия
от "15" сентября 2010 г. № 94-р

**Описание границ территории
комплекса "Ансамбль Дачи Зиновьева (Невский лесопарк)",
входящего в состав включённого в Список всемирного наследия
объекта "Исторический центр Санкт-Петербурга и связанные
с ним группы памятников"**

Граница территории комплекса "Ансамбль Дачи Зиновьева (Невский лесопарк)", входящего в состав включённого в Список всемирного наследия объекта "Исторический центр Санкт-Петербурга и связанные с ним группы памятников", проходит следующим образом:

- по урезу воды реки Нева (поворотные точки А – Б) до места впадения в неё речки Чёрной, далее на северо-восток по дороге (поворотные точки Б – В между землями квартала индивидуального жилищного строительства "Невский лесопарк" и землями парка кв. 46 до грунтовой дамбы между средним и верхним прудами усадебно-паркового комплекса (поворотные точки В – Г);
- далее граница проходит вдоль дороги на юг (поворотные точки Г – Д), затем вдоль верхней террасы дороги на юго-запад через кв. 48-51 (поворотные точки Д – Е) далее вдоль дороги (поворотные точки Е – Ж – З – И) до моста через речку Чёрную;
- от моста по грунтовой дорожке по левому берегу речки Чёрной (поворотные точки И – К), далее вдоль дорожки на северо-запад (поворотные точки К – Л – М) до дренажной канавы;
- далее вдоль дренажной канавы через кв. 51 жилой застройки (поворотные точки М – Н), затем пересекая шоссейную автомобильную дорогу Санкт-Петербург – пос. Свердлова – Всеволожск, до берега реки Невы (поворотные точки Н – А).

Приложение №3
к Акту по результатам проведения государственной историко-культурной экспертизы проекта обеспечения сохранности объекта культурного наследия федерального значения «Ансамбль дачи Зиновьева (усадьба «Богословка»), XVIII - XIX вв.», расположенного по адресу: Ленинградская область, Всеволожский район, деревня Невский парклесхоз, участок № 35, усадьба «Богословка», при проведении земляных и строительных работ на земельном участке, непосредственно связанном с земельными участками в границах территории объекта культурного наследия, и в границах территории объекта культурного наследия, - «Проект обеспечения сохранности объекта культурного наследия федерального значения «Ансамбль дачи Зиновьева (усадьба «Богословка»), XVIII - XIX вв.», расположенного по адресу: Ленинградская область, Всеволожский район, деревня Невский парклесхоз, участок № 35, усадьба «Богословка», при проведении земляных и строительных работ, предусмотренных проектом: «Строительство системы наружного водоснабжения поселка «Красная Заря» Свердловского городского поселения Всеволожского муниципального района Ленинградской области», шифр МК№К-А-1/25, ООО «Стройстандарт», 2026 г.», разработанного ООО «Стройстандарт» в 2026 г., шифр МК№К-А-1/25-ОСОКН

Копия решения органа государственной власти об утверждении границ территории объекта культурного наследия

АДМИНИСТРАЦИЯ ЛЕНИНГРАДСКОЙ ОБЛАСТИ
КОМИТЕТ ПО КУЛЬТУРЕ ЛЕНИНГРАДСКОЙ ОБЛАСТИ

ПРИКАЗ

«16» декабря 2020 г. № 01-03/20-361

г. Санкт-Петербург

Об установлении границ территории объекта культурного наследия федерального значения «Ансамбль дачи Зиновьева (усадьба «Богословка»), XVIII – XIX века» по адресу: Ленинградская область, Всеволожский район, деревня Невский парклесхоз, участок №35, усадьба «Богословка»

В соответствии со ст. ст. 3.1, 9.1, 20, 33 Федерального закона от 25 июня 2002 года № 73-ФЗ «Об объектах культурного наследия (памятниках истории и культуры) народов Российской Федерации», ст. 4 закона Ленинградской области от 25 декабря 2015 года № 140-оз «О государственной охране, сохранении, использовании и популяризации объектов культурного наследия (памятников истории и культуры) народов Российской Федерации, расположенных на территории Ленинградской области», п. 2.2.1. Положения о комитете по культуре Ленинградской области, утвержденного постановлением Правительства Ленинградской области от 24 октября 2017 года № 431, приказываю:

1. Установить границы и режим использования территории объекта культурного наследия федерального значения «Ансамбль дачи Зиновьева (усадьба «Богословка»), XVIII – XIX века» по адресу: Ленинградская область, Всеволожский район, деревня Невский парклесхоз, участок №35, усадьба «Богословка», принятого на государственную охрану распоряжением Правительства РФ №605-р от 11.04.2011, согласно приложению 1 к настоящему приказу.

2. Отделу по осуществлению полномочий Российской Федерации в сфере объектов культурного наследия департамента государственной охраны, сохранения и использования объектов культурного наследия комитета по культуре Ленинградской области обеспечить:

- внесение соответствующих сведений в Единый государственный реестр объектов культурного наследия (памятников истории и культуры) народов Российской Федерации;

- копию настоящего приказа направить в сроки, установленные действующим законодательством, в федеральный орган исполнительной власти, уполномоченный Правительством Российской Федерации на осуществление государственного кадастрового учета, государственной регистрации прав, ведение Единого

государственного реестра недвижимости и предоставление сведений, содержащихся в Едином государственном реестре недвижимости, его территориальные органы.

3. Отделу взаимодействия с муниципальными образованиями, информатизации и организационной работы комитета по культуре Ленинградской области обеспечить размещение настоящего приказа на сайте комитета по культуре Ленинградской области в информационно-телекоммуникационной сети «Интернет».

4. Приказ комитета по культуре Ленинградской области от 22 октября 2020 № 01-03/20-272 «Об установлении границ территории объекта культурного наследия федерального значения «Ансамбль дачи Зиновьева (усадьба «Богословка»), XVIII-XIX века» по адресу: Ленинградская область, Всеволожский район, деревня Невский парклесхоз, участок № 35, усадьба «Богословка» признать утратившим силу.

5. Контроль за исполнением настоящего приказа возложить на заместителя начальника департамента государственной охраны, сохранения и использования объектов культурного наследия комитета по культуре Ленинградской области.

6. Настоящий приказ вступает в силу со дня его официального опубликования.

Заместитель
председателя комитета О.Л. Мельникова


Приложение № 1
к приказу комитета по культуре
Ленинградской области
от «16» декабря 2020 г.
№ 01-03/20-361

Границы территории объекта культурного наследия федерального значения «Ансамбль дачи Зиновьева (усадьба «Богословка»), XVIII – XIX века» по адресу: Ленинградская область, Всеволожский район, деревня Невский парклесхоз, участок №35, усадьба «Богословка»

1. Текстовое описание границ

Граница территории объекта культурного наследия «Ансамбль дачи Зиновьевых (усадьба «Богословка»), XVIII-XIX века» от точки 1 до точки 2 совпадает с границей кадастрового квартала с номером 47:07:0612001, от точки 2 до точки 3 совпадает с границей земельного участка с кадастровым номером 47:07:0000000:91448, от точки 3 до точки 6 совпадает с границей земельного участка с кадастровым номером 47:07:0612001:33, от точки 6 до точки 17 проходит на восток по южной стороне дороги, от точки 17 до точки 22 совпадает с границей зоны территориальной или иной с кадастровым номером 47.07.2.328, от точки 22 до точки 37 проходит на юг по восточной стороне парковой дорожки, от точки 37 до точки 38 проходит на запад по прямой, от точки 38 до точки 55 проходит на северо-запад по южной стороне парковой дорожки, от точки 55 до точки 63 проходит на юго-запад по южной стороне мелиоративной канавы, от точки 63 до точки 64 совпадает с границей земельного участка с кадастровым номером 47:07:0000000:91448, от точки 64 до точки 65 проходит на запад по прямой, пересекая дорогу 41К-078, от точки 65 до точки 66 совпадает с границей земельного участка с кадастровым номером 47:07:0612001:6, от точки 66 до точки 67 проходит на запад по прямой, от точки 67 до точки 70 совпадает с границей земельного участка с кадастровым номером 47:07:0612001:226, от точки 70 до точки 71 проходит на запад по прямой, от точки 71 до точки 74 совпадает с границей земельного участка с кадастровым номером 47:07:0612001:226, от точки 74 до точки 75 проходит на восток по прямой, от точки 75 до точки 85 совпадает с границей земельного участка с кадастровым номером 47:07:0612001:226, от точки 85 до точки 1 совпадает с границей земельного участка с кадастровым номером 47:07:0612001:226.


2. Карта (схема) границ территории объекта культурного наследия федерального значения «Ансамбль дачи Зиновьева (усадьба «Богословка»), XVIII – XIX века» по адресу: Ленинградская область, Всеволожский район, деревня Невский парклесхоз, участок №35, усадьба «Богословка»

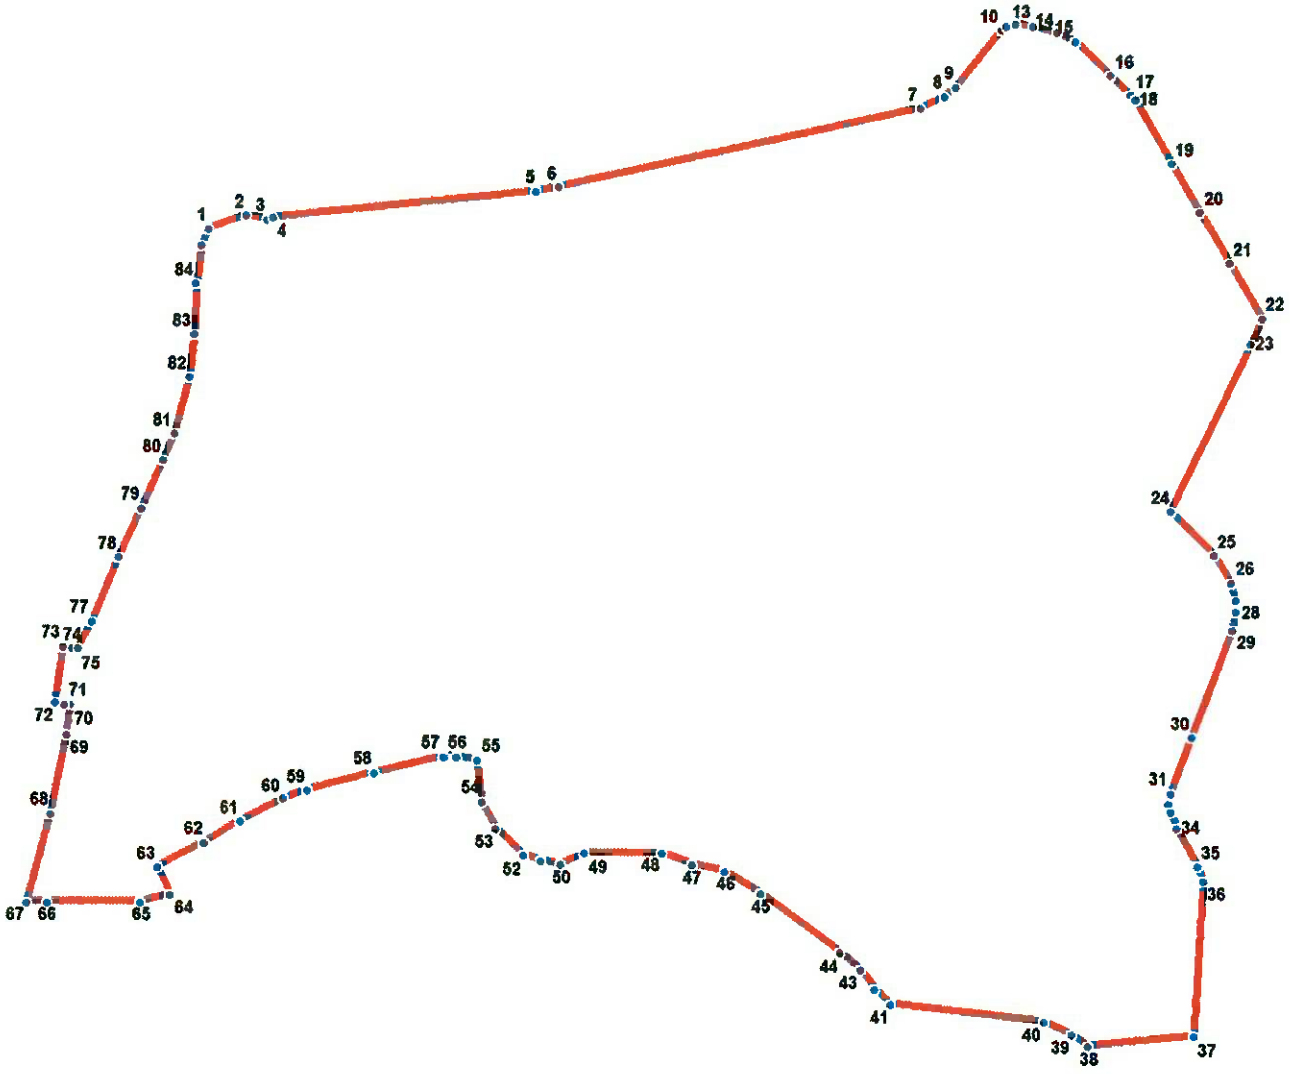

УСЛОВНЫЕ ОБОЗНАЧЕНИЯ

Граница территории объекта культурного наследия

1 Номер поворотной точки

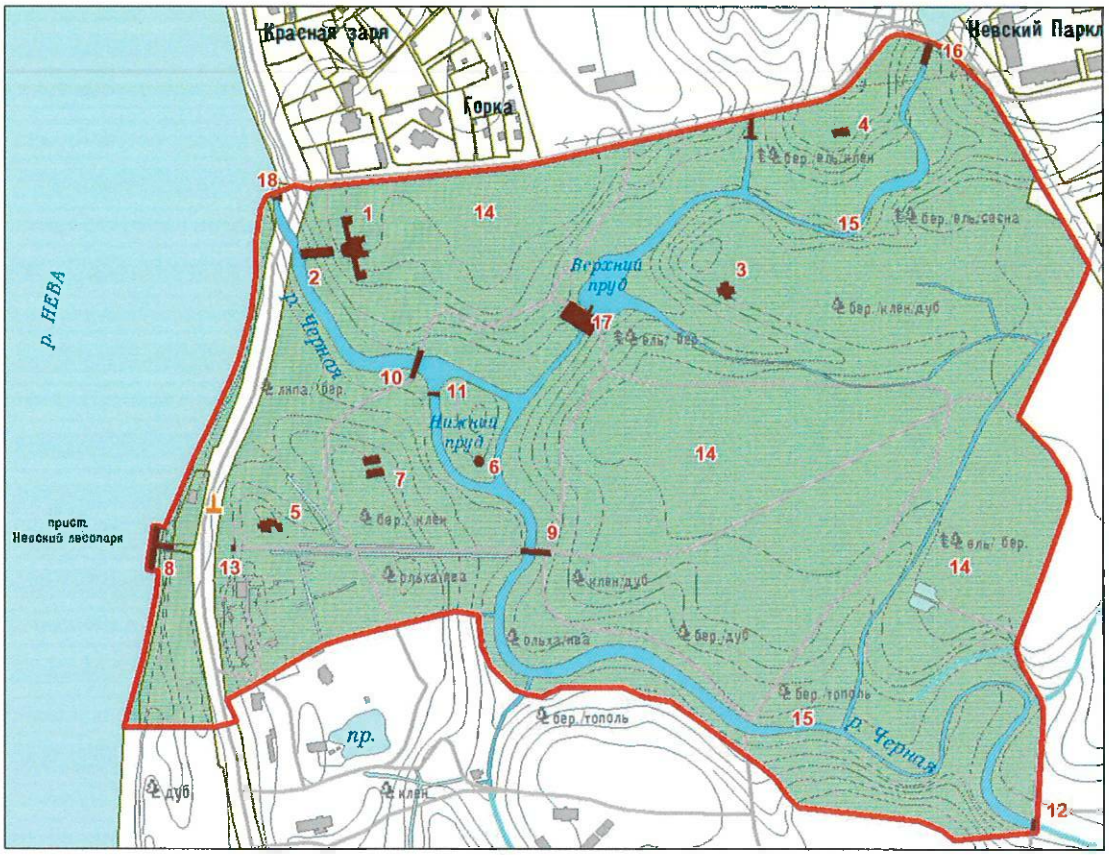

Масштаб 1 : 5000

УСЛОВНЫЕ ОБОЗНАЧЕНИЯ

Граница территории объекта культурного наследия

Объекты культурного наследия федерального значения:

Здания и сооружения

Парк

Элементы гидросистемы

Выявленные объекты культурного наследия:

Памятный знак на месте бывшей стоянки эсминца «Опытный»

СОСТАВ ОБЪЕКТА:

1. Усадебный дом (археологические фрагменты), начало XIX века
2. Парадная лестница с каменным гротом и пристанью на Нижнем пруду (руинированы), середина XIX века
3. Павильон «Эрмитаж» (археологические фрагменты), начало XIX века
4. Павильон «Голландский домик» (археологические фрагменты), начало XIX века
5. Павильон «Берёзовый домик» (археологические фрагменты), середина XIX века
6. Павильон-колоннада на круглом островке (археологические фрагменты), середина XIX века
7. Павильон «Новоберёзовая дача» (два дома) (археологические фрагменты), конец XIX века
8. Комплекс пристани на реке Неве: два павильона (археологические фрагменты), лестница, пристань, деревянная шпунтовая стенка-берегоукрепление (руинированны), середина XIX века
9. Мост «Центральный» через Черную речку, середина XIX века, реконструирован в 1968 году
10. Мост «Горбатый» через Нижний пруд, середина XIX века, реконструирован в 1968 году
11. Мост «Кукольный» на круглый островок (археологические фрагменты), середина XIX века
12. Мост «Рабочий» через Черную речку (археологические фрагменты), конец XIX века
13. Входная площадка с лестницей от пристани, конец XIX века
14. Парк пейзажный с ландшафтным пространством и декоративными лесопосадками, конец XVIII – середина XIX веков
15. Водная система, состоящая из Черной речки и трех прудов с гидросооружениями, начало XIX века:
16. 1-я дамба между Верхним и Средним прудами
17. 2-я насыпная дамба-мост («Безносый») между Средним и Нижним прудами
18. Плотина деревянная у впадения Черной речки в реку Неву

с деревянной шпунтовой стенкой- берегоукрепления (руинированные останки)

3. Перечень координат поворотных (характерных) точек границ территории объекта культурного наследия федерального значения «Ансамбль дачи Зиновьева (усадьба «Богословка»), XVIII – XIX века» по адресу: Ленинградская область, Всеволожский район, деревня Невский парклесхоз, участок №35, усадьба «Богословка»

Номер поворотной точки	Координаты характерных точек МСК 47 зона 2 (метры)	
	X	Y
1	2	3
1	424642.88	2228622.04
2	424652.34	2228649.84
3	424649.00	2228665.41
4	424650.45	2228669.41
5	424667.68	2228862.00
6	424670.57	2228879.91
7	424725.50	2229146.33
8	424733.17	2229164.45
9	424740.07	2229172.57
10	424781.54	2229207.15
11	424783.55	2229210.27
12	424785.44	2229217.27
13	424784.21	2229230.28
14	424778.99	2229247.18
15	424772.76	2229261.08
16	424747.41	2229286.66
17	424733.29	2229300.56
18	424729.17	2229303.45
19	424682.80	2229329.80
20	424646.55	2229349.26
21	424609.19	2229370.72
22	424568.94	2229394.18
23	424549.04	2229385.84
24	424427.83	2229325.13
25	424395.48	2229355.71
26	424374.24	2229368.38
27	424361.23	2229371.16
28	424353.22	2229371.05
29	424340.21	2229368.83
30	424261.71	2229337.69
31	424220.90	2229321.13
32	424212.89	2229320.01
33	424205.89	2229320.90
34	424194.88	2229325.80
35	424166.64	2229341.36
36	424154.52	2229344.26
37	424040.65	2229335.58
38	424034.76	2229259.52

39	424043.99	2229247.63
40	424053.22	2229226.72
41	424066.89	2229112.97
42	424079.01	2229102.07
43	424093.14	2229092.29
44	424105.37	2229077.50
45	424149.18	2229019.12
46	424166.64	2228993.32
47	424171.97	2228969.42
48	424181.20	2228947.51
49	424181.09	2228890.58
50	424173.31	2228872.46
51	424175.53	2228858.45
52	424179.76	2228845.55
53	424199.99	2228825.86
54	424220.12	2228816.08
55	424250.14	2228813.52
56	424252.37	2228797.62
57	424253.59	2228788.61
58	424241.25	2228738.35
59	424229.91	2228689.21
60	424224.24	2228671.19
61	424207.67	2228639.95
62	424192.10	2228612.70
63	424174.53	2228578.46
64	424154.52	2228587.46
65	424148.29	2228564.78
66	424149.29	2228496.39
67	424150.29	2228481.27
68	424215.01	2228499.84
69	424273.27	2228513.30
70	424294.51	2228515.52
71	424295.51	2228511.18
72	424296.62	2228504.51
73	424337.10	2228511.07
74	424335.99	2228517.74
75	424335.54	2228521.19
76	424336.10	2228521.30
77	424356.22	2228531.98
78	424402.70	2228552.66
79	424438.40	2228569.67
80	424473.20	2228587.02
81	424493.33	2228595.36
82	424534.58	2228606.59
83	424565.60	2228610.59
84	424603.41	2228612.48
85	424631.10	2228616.93

Режим использования территории объекта культурного наследия федерального значения «Ансамбль дачи Зиновьева (усадьба «Богословка»), XVIII – XIX века» по адресу: Ленинградская область, Всеволожский район, деревня Невский парклесхоз, участок №35, усадьба «Богословка»

На основании Земельного кодекса РФ от 25 октября 2001 г. № 136-ФЗ (ст. 99) земли на всей территории объекта культурного наследия федерального значения «Ансамбль дачи Зиновьева (усадьба «Богословка»), XVIII-XIX века», расположенного на участке № 35 в деревне Невский Парклесхоз Всеволожского района Ленинградской области, относятся к землям историко-культурного назначения с использования строго в соответствии с их целевым назначением.

В настоящее время в границах территории объекта культурного наследия нет земельных участков иного целевого назначения.

На территории Ансамбля разрешается:

- проведение работ, необходимых для воссоздания, восстановления, реконструкции и сохранения объектов культурного наследия;
- сохранение и восстановление (регенерация) историко-градостроительной и природной среды объектов культурного наследия;
- восстановление, воссоздание, восполнение частично или полностью утраченных элементов и характеристик историко-градостроительной и ландшафтной среды территории объекта культурного наследия;
- сохранение исторических элементов планировочной структуры территории объекта культурного наследия;
- сохранение исторических элементов природного и культурного ландшафта территории объекта культурного наследия;
- проведение работ по обеспечению функционирования объектов культурного наследия и их инфраструктуры, не нарушающих целостности территории;
- проведение работ по выявлению и изучению объектов археологического наследия, располагающихся в пределах границ территории объекта культурного наследия, в порядке, предусмотренном законодательством РФ;
- консервация и музеефикация объектов культурного наследия, объектов археологического наследия, а также культурного слоя, на основании комплексных научно-исследовательских работ;
- проведение работ по озеленению и благоустройству территории объекта культурного наследия;
- проведение работ по восстановлению дренирующей и декоративной функции гидросистемы парка;
- обеспечение доступа к объектам культурного наследия;
- обеспечение мер пожарной и экологической безопасности;

- прокладка, ремонт и реконструкция инженерных коммуникаций, необходимых для функционирования объектов культурного наследия, с последующей рекультивацией нарушенных участков;
- ремонт дорог, проездов, не нарушающий целостность окружающей территории объекта культурного наследия и не создающий угрозы его повреждения, разрушения или уничтожения;
- ограничение хозяйственной деятельности, необходимое для обеспечения сохранности объектов культурного наследия, в том числе запрет или ограничение размещения рекламы, вывесок, построек и объектов (автостоянок, временных построек, киосков, навесов и т.п.), ограничения к организации движения транспорта и пешеходов.

На территории Ансамбля запрещается:

- капитальное строительство новых и реконструкция существующих объектов с изменением их габаритов;
- проведение инженерно-строительных работ, приводящих к значительному изменению структуры ландшафта;
- значительное изменение рельефа и вырубка зеленых насаждений, за исключением санитарных рубок и работ по регулированию зеленых насаждений в зонах зрительного восприятия объектов культурного наследия;
- любая хозяйственная деятельность, ведущая к разрушению, искажению внешнего облика объекта культурного наследия, нарушающая его целостность и создающая угрозу его повреждения, разрушения или уничтожения;
- прокладка наземных и воздушных инженерных коммуникаций, кроме временных, необходимых для проведения работ по сохранению объекта культурного наследия;
- устройство автостоянок;
- создание разрушающих вибрационных нагрузок динамическим воздействием на грунты в зоне их взаимодействия с объектом культурного наследия;
- устройство свалок бытовых и промышленных отходов;
- сброс стоков неочищенных (загрязненных) вод в систему озёр, ручьев и канав парка;
- любые виды деятельности, ухудшающие гидрологический режим на территории объекта культурного наследия;
- размещение любых рекламных конструкций на территории;
- въезд на территорию и парковка личного автотранспорта;
- разжигание костров, использование мангалов.

Приложение №4
к Акту по результатам проведения государственной историко-культурной экспертизы проекта обеспечения сохранности объекта культурного наследия федерального значения «Ансамбль дачи Зиновьева (усадьба «Богословка»), XVIII - XIX вв.», расположенного по адресу: Ленинградская область, Всеволожский район, деревня Невский парклесхоз, участок № 35, усадьба «Богословка», при проведении земляных и строительных работ на земельном участке, непосредственно связанном с земельными участками в границах территории объекта культурного наследия, и в границах территории объекта культурного наследия, - «Проект обеспечения сохранности объекта культурного наследия федерального значения «Ансамбль дачи Зиновьева (усадьба «Богословка»), XVIII - XIX вв.», расположенного по адресу: Ленинградская область, Всеволожский район, деревня Невский парклесхоз, участок № 35, усадьба «Богословка», при проведении земляных и строительных работ, предусмотренных проектом: «Строительство системы наружного водоснабжения поселка «Красная Заря» Свердловского городского поселения Всеволожского муниципального района Ленинградской области», шифр МК№К-А-1/25, ООО «Стройстандарт», 2026 г.», разработанного ООО «Стройстандарт» в 2026 г., шифр МК№К-А-1/25-ОСОКН

Материалы фотофиксации

Список фотографий:


(фотосъемка проведена аттестованным экспертом Я.В. Губиным 20.07.2026)

1. Объект культурного наследия федерального значения «Ансамбль дачи Зиновьева (усадьба «Богословка»), XVIII - XIX вв.», расположенного по адресу: Ленинградская область, Всеволожский район, деревня Невский парклесхоз, участок № 35, усадьба «Богословка». Вид в сторону ОКНФЗ «Усадебный дом (археологические фрагменты), начало XIX века», «Парадная лестница с каменным гротом и пристанью на Нижнем пруду (руинированы), середина XIX века»
2. Вид от зоны производства работ на юг на объект культурного наследия федерального значения «Ансамбль дачи Зиновьева (усадьба «Богословка»), XVIII - XIX вв.», расположенного по адресу: Ленинградская область, Всеволожский район, деревня Невский парклесхоз, участок № 35, усадьба «Богословка».
3. Вид объекта культурного наследия федерального значения «Ансамбль дачи Зиновьева (усадьба «Богословка»), XVIII - XIX вв.» от зоны производства работ на север.
4. Вид на зону производства работ и северную границу территории объекта культурного наследия федерального значения «Ансамбль дачи Зиновьева (усадьба «Богословка»), XVIII - XIX вв.».
5. Вид на зону производства работ и северную границу территории объекта культурного наследия федерального значения «Ансамбль дачи Зиновьева (усадьба «Богословка»), XVIII - XIX вв.».
6. Вид на зону производства работ и северную границу территории объекта культурного наследия федерального значения «Ансамбль дачи Зиновьева (усадьба «Богословка»), XVIII - XIX вв.».
7. Вид от объекта культурного наследия федерального значения «Ансамбль дачи Зиновьева (усадьба «Богословка»), XVIII - XIX вв.» на зону производства работ на север.






1. Объект культурного наследия федерального значения «Ансамбль дачи Зиновьева (усадьба «Богословка»), XVIII - XIX вв.», расположенного по адресу: Ленинградская область, Всеволожский район, деревня Невский парклесхоз, участок № 35, усадьба «Богословка». Вид в сторону ОКНФЗ «Усадебный дом (археологические фрагменты), начало XIX века», «Парадная лестница с каменным гротом и пристанью на Нижнем пруду (руинированы), середина XIX века»

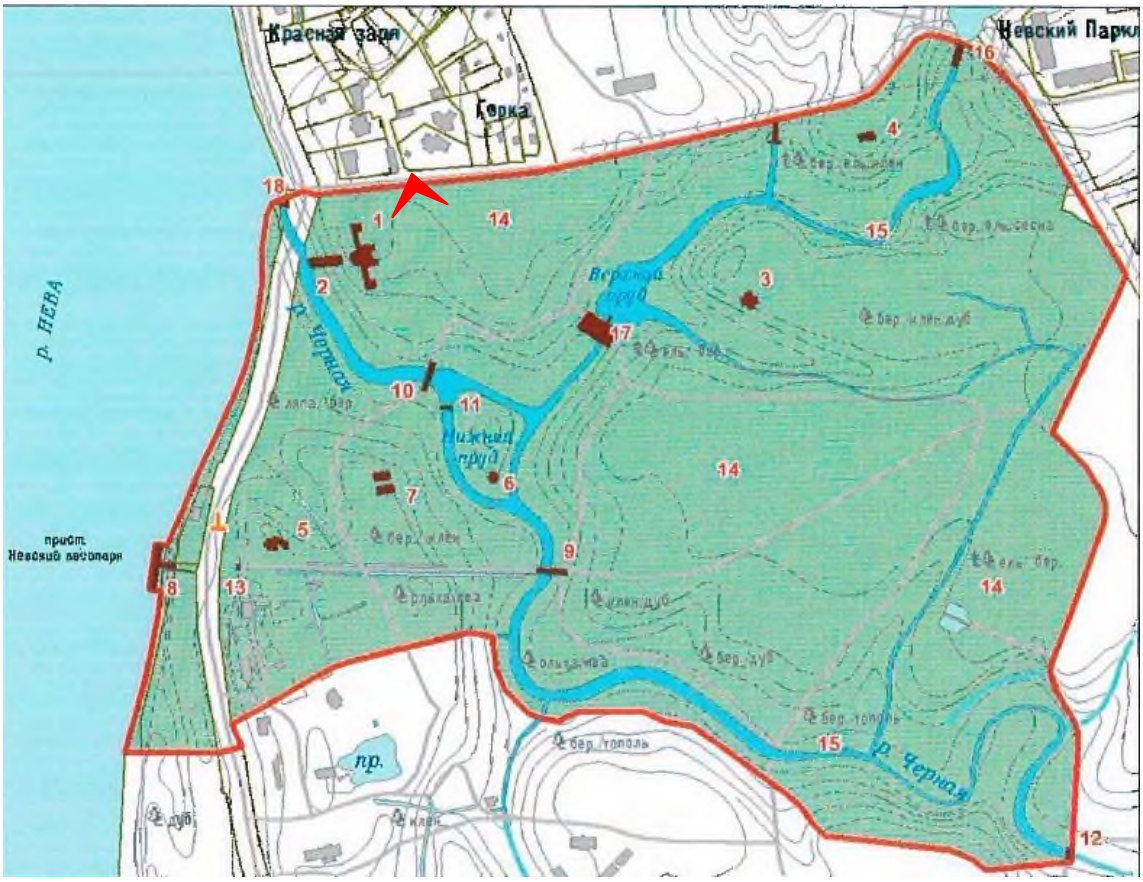




2. Вид от зоны производства работ на юг на объект культурного наследия федерального значения «Ансамбль дачи Зиновьева (усадьба «Богословка»), XVIII - XIX вв.», расположенного по адресу: Ленинградская область, Всеволожский район, деревня Невский парклесхоз, участок № 35, усадьба «Богословка».

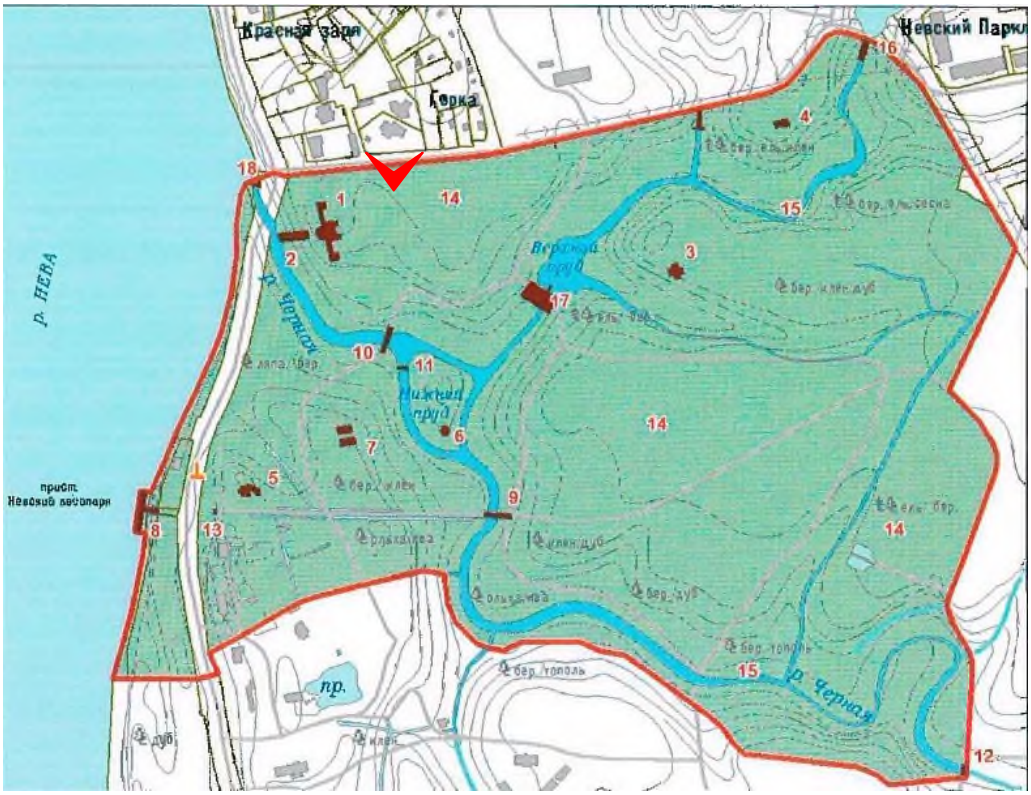




3. Вид объекта культурного наследия федерального значения «Ансамбль дачи Зиновьева (усадьба «Богословка»), XVIII - XIX вв.» от зоны производства работ на север.

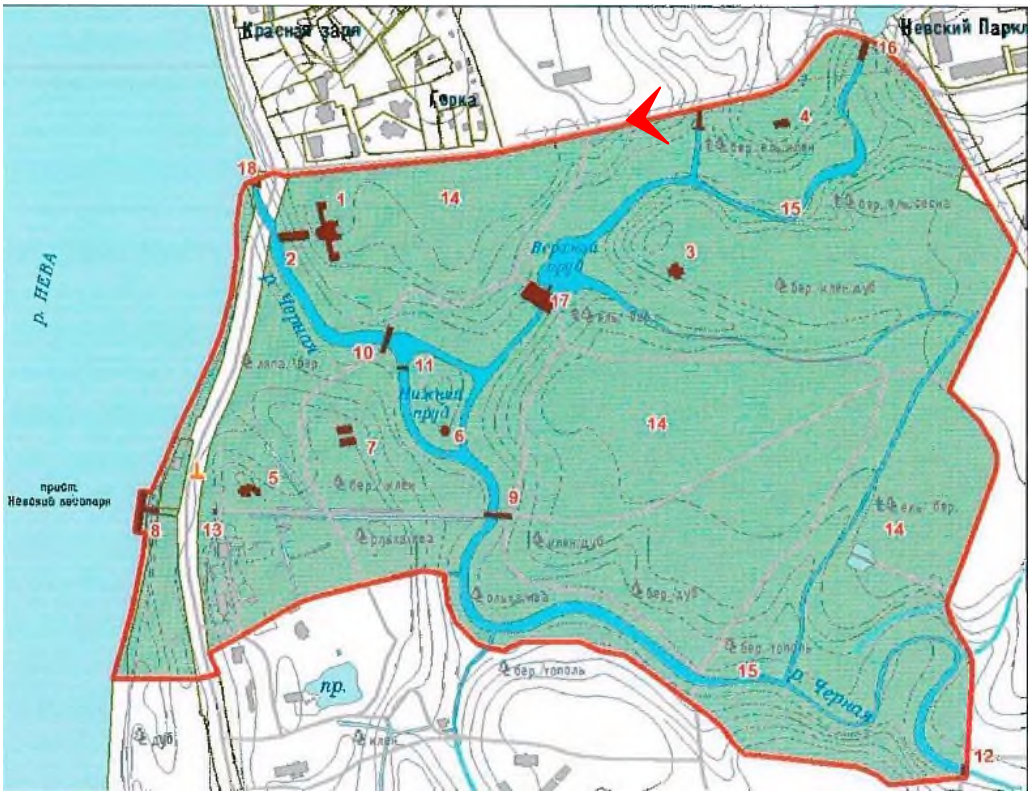




4. Вид на зону производства работ и северную границу территории объекта культурного наследия федерального значения «Ансамбль дачи Зиновьева (усадьба «Богословка»), XVIII - XIX вв.».

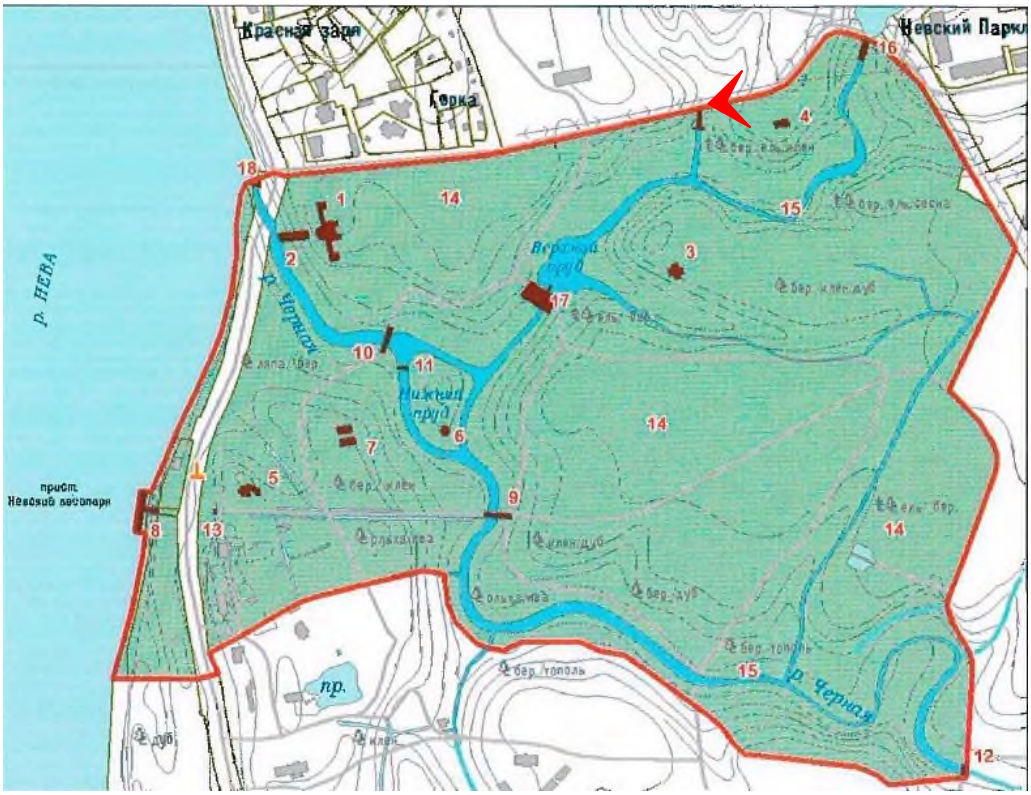



5. Вид на зону производства работ и северную границу территории объекта культурного наследия федерального значения «Ансамбль дачи Зиновьева (усадьба «Богословка»), XVIII - XIX вв.».

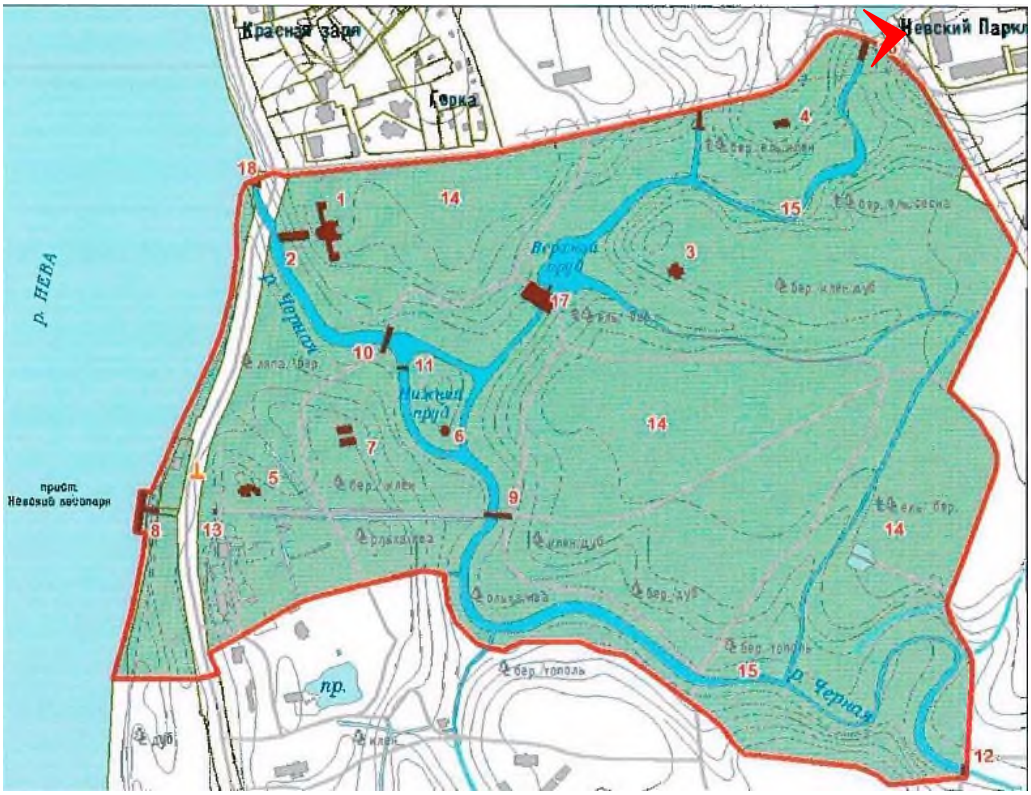



6. Вид на зону производства работ и северную границу территории объекта культурного наследия федерального значения «Ансамбль дачи Зиновьева (усадьба «Богословка»), XVIII - XIX вв.».





7. Вид от объекта культурного наследия федерального значения «Ансамбль дачи Зиновьева (усадьба «Богословка»), XVIII - XIX вв.» на зону производства работ на север.

Приложение №5
к Акту по результатам проведения государственной историко-культурной экспертизы проекта обеспечения сохранности объекта культурного наследия федерального значения «Ансамбль дачи Зиновьева (усадьба «Богословка»), XVIII - XIX вв.», расположенного по адресу: Ленинградская область, Всеволожский район, деревня Невский парклесхоз, участок № 35, усадьба «Богословка», при проведении земляных и строительных работ на земельном участке, непосредственно связанном с земельными участками в границах территории объекта культурного наследия, и в границах территории объекта культурного наследия, - «Проект обеспечения сохранности объекта культурного наследия федерального значения «Ансамбль дачи Зиновьева (усадьба «Богословка»), XVIII - XIX вв.», расположенного по адресу: Ленинградская область, Всеволожский район, деревня Невский парклесхоз, участок № 35, усадьба «Богословка», при проведении земляных и строительных работ, предусмотренных проектом: «Строительство системы наружного водоснабжения поселка «Красная Заря» Свердловского городского поселения Всеволожского муниципального района Ленинградской области», шифр МК№К-А-1/25, ООО «Стройстандарт», 2026 г.», разработанного ООО «Стройстандарт» в 2026 г., шифр МК№К-А-1/25-ОСОКН

Сведения об объекте культурного наследия и о земельных участках в границах его территории, внесенных в государственный кадастр недвижимости

Филиал публично-правовой компании "Роскадастр" по Ленинградской области
полное наименование органа регистрации прав

Выписка из Единого государственного реестра недвижимости об объекте недвижимости

Сведения о характеристиках объекта недвижимости

На основании запроса от 07.07.2026, поступившего на рассмотрение 07.07.2026, сообщаем, что согласно записям Единого государственного реестра недвижимости:

Раздел 1 Лист 1

Земельный участок
вид объекта недвижимости

Лист № 1 раздела 1	Всего листов раздела 1: 7	Всего разделов: 8	Всего листов выписки: 309

07.07.2026г. № КУВИ-001/2026-91165908	
Кадастровый номер:	47:07:0612001:32(Единое землепользование)
Номер кадастрового квартала:	47:07:0612001
Дата присвоения кадастрового номера:	06.07.2007

Ранее присвоенный государственный учетный номер:	данные отсутствуют
Местоположение:	Ленинградская область, Всеволожский район, д. Невский Парклесхоз, Усадьба "Богословка", уч. № 35
Площадь, м²:	5856524 +/- 21160
Кадастровая стоимость, руб.:	937043840
Кадастровые номера расположенных в пределах земельного участка объектов недвижимости:	47:07:0000000:91504, 47:07:0612001:218, 47:07:0612001:221, 47:07:0612001:222, 47:07:0612001:223, 47:07:0000000:94757, 47:07:0000000:72705, 47:07:0612001:525
Кадастровые номера объектов недвижимости, из которых образован объект недвижимости:	данные отсутствуют
Кадастровые номера образованных объектов недвижимости:	47:07:0612001:183, 47:07:0612001:184, 47:07:0612001:226, 47:07:0612001:57, 47:07:0612001:58
Категория земель:	Земли особо охраняемых территорий и объектов
Виды разрешенного использования:	определяется правилами землепользования и застройки в соответствии с требованиями охраны памятников истории и культуры
Сведения о кадастровом инженере:	данные отсутствуют
Сведения о лесах, водных объектах и об иных природных объектах, расположенных в пределах земельного участка:	данные отсутствуют

полное наименование должности	ДОКУМЕНТ ПОДПИСАН ЭЛЕКТРОННОЙ ПОДПИСЬЮ Сертификат: 839971481847979980055521910400019784 43 Владелец: ПУБЛИЧНО-ПРАВОВАЯ КОМПАНИЯ РОСКАДАСТР Действителен: с 24.12.2025 по 19.03.2027	инициалы, фамилия

Земельный участок
вид объекта недвижимости

Лист № 2 раздела 1	Всего листов раздела 1: 7	Всего разделов: 8	Всего листов выписки: 309

07.07.2026г. № КУВИ-001/2026-91165908	
Кадастровый номер:	47:07:0612001:32(Единое землепользование)

Сведения о том, что земельный участок полностью или частично расположен в границах зоны с особыми условиями использования территории или территории объекта культурного наследия (памятника истории и культуры) народов Российской Федерации, сельскохозяйственного угодья в составе земель сельскохозяйственного назначения, границах публичного сервитута:	Земельный участок полностью расположен в границах зоны с реестровым номером 47:00-6.305 от 19.06.2023, ограничение использования земельного участка в пределах зоны: В соответствии с п. 1, 3 Статьи 47 Воздушного кодекса РФ от 19 марта 1997 г. №60-ФЗ, Приаэродромная территория устанавливается актом уполномоченного Правительством Российской Федерации федерального органа исполнительной власти в целях обеспечения безопасности полетов воздушных судов, перспективного развития аэропорта и исключения негативного воздействия оборудования аэродрома и полетов воздушных судов на здоровье человека и окружающую среду в соответствии с настоящим Кодексом, земельным законодательством, законодательством о градостроительной деятельности с учетом требований законодательства в области обеспечения санитарно-эпидемиологического благополучия населения. На приаэродромной территории выделяются семь подзон, в которых устанавливаются ограничения использования объектов недвижимости и осуществления деятельности., вид/наименование: Приаэродромная территория аэродрома совместного базирования «Пушкин», тип: Охранная зона транспорта, дата решения: 04.10.2022, номер решения: 946, наименование ОГВ/ОМСУ: Министерство обороны Российской Федерации Земельный участок полностью расположен в границах зоны с реестровым номером 47:00-6.294 от 24.04.2023, ограничение использования земельного участка в пределах зоны: В соответствии с пп. 4) п. 3 Статьи 47 Воздушного кодекса РФ от 19 марта 1997 г. №60-ФЗ, в границах четвертой подзоны запрещается размещать объекты, создающие помехи в работе наземных объектов средств и систем обслуживания воздушного движения, навигации, посадки и связи, предназначенных для организации воздушного движения и расположенных вне первой подзоны., вид/наименование: Четвертая подзона приаэродромной территории аэродрома совместного базирования «Пушкин», тип: Охранная зона транспорта, дата решения: 04.10.2022, номер решения: 946, наименование ОГВ/ОМСУ: Министерство обороны Российской Федерации Земельный участок полностью расположен в границах зоны с реестровым номером 47:00-6.306 от 19.06.2023, ограничение использования земельного участка в пределах зоны: В соответствии с пп. 3) п. 3 Статьи 47 Воздушного кодекса РФ от 19 марта 1997 г. №60-ФЗ, в границах третьей подзоны запрещается размещать объекты, высота которых превышает ограничения, установленные уполномоченным Правительством Российской Федерации федеральным органом исполнительной власти при установлении соответствующей приаэродромной территории., вид/наименование: Третья подзона приаэродромной территории аэродрома совместного базирования «Пушкин», тип: Охранная зона транспорта, дата решения: 04.10.2022, номер решения: 946, наименование ОГВ/ОМСУ: Министерство обороны Российской Федерации
Сведения о том, что земельный участок расположен в границах особой экономической зоны, территории опережающего развития, игорной зоны:	данные отсутствуют

ДОКУМЕНТ ПОДПИСАН
ЭЛЕКТРОННОЙ ПОДПИСЬЮ
Сертификат: 839971481847979980055521910400019784 43
Владелец: ПУБЛИЧНО-ПРАВОВАЯ КОМПАНИЯ РОСКАДАСТР
Действителен: с 24.12.2025 по 19.03.2027

полное наименование должности		инициалы, фамилия

Земельный участок
вид объекта недвижимости

Лист № 3 раздела 1	Всего листов раздела 1: 7	Всего разделов: 8	Всего листов выписки: 309

07.07.2026г. № КУВИ-001/2026-91165908	
Кадастровый номер:	47:07:0612001:32(Единое землепользование)

Сведения о том, что земельный участок расположен в границах особо охраняемой природной территории, Байкальской природной территории и ее экологических зон, лесопарковом зеленом поясе, охотничьего угодья, лесничества:	данные отсутствуют
Сведения о расположении земельного участка и (или) расположенного на нем объекта недвижимости в границах территории, в отношении которой принято решение о резервировании земель для государственных или муниципальных нужд:	данные отсутствуют
Сведения о результатах проведения федерального государственного земельного контроля (надзора):	данные отсутствуют
Сведения о расположении земельного участка в границах территории, в отношении которой утвержден проект межевания территории:	данные отсутствуют
Условный номер земельного участка:	данные отсутствуют
Сведения о принятии акта и (или) заключении договора, предусматривающих предоставление в соответствии с земельным законодательством исполнительным органом государственным органом власти или органом местного самоуправления, находящегося в государственной или муниципальной собственности земельного участка для строительства наемного дома социального использования или наемного дома коммерческого использования:	данные отсутствуют
Сведения о том, что земельный участок или земельные участки образованы на основании решения об изъятии земельного участка и (или) расположенного на нем объекта недвижимости для государственных или муниципальных нужд:	данные отсутствуют
Сведения о том, что земельный участок образован из земель или земельного участка, государственная собственность на которые не разграничена:	данные отсутствуют
Сведения о наличии земельного спора о местоположении границ земельных участков:	данные отсутствуют
Статус записи об объекте недвижимости:	Сведения об объекте недвижимости имеют статус "актуальные, ранее учтенные"
Особые отметки:	Кадастровые номера обособленных (условных) участков, входящих в единое землепользование и их площади: 47:07:0612001:33 - 5778890 кв.м, 47:07:0612001:34 - 69034 кв.м, 47:07:0612001:6 -

полное наименование должности		инициалы, фамилия

ДОКУМЕНТ ПОДПИСАН
ЭЛЕКТРОННОЙ ПОДПИСЬЮ
Сертификат: 839971481847979980055521910400019784 43
Владелец: ПУБЛИЧНО-ПРАВОВАЯ КОМПАНИЯ РОСКАДАСТР
Действителен: с 24.12.2025 по 19.03.2027

Земельный участок
вид объекта недвижимости

Лист № 4 раздела 1	Всего листов раздела 1: 7	Всего разделов: 8	Всего листов выписки: 309

07.07.2026г. № КУВИ-001/2026-91165908	
Кадастровый номер:	47:07:0612001:32(Единое землепользование)

7294 кв.м, 47:07:0612001:7 - 1306 кв.м. Сведения об ограничениях права на объект недвижимости, обременениях данного объекта, не зарегистрированных в реестре прав, ограничений прав и обременений недвижимого имущества: вид ограничения (обременения): прочие ограничения прав и обременения объекта недвижимости; срок действия не установлен. вид ограничения (обременения): ограничения прав на земельный участок, предусмотренные статьей 56 Земельного кодекса Российской Федерации; срок действия: с 03.06.2015; реквизиты документа-основания: справка о балансовой принадлежности от 03.03.2015 № ПрЭС/038/1315-9 выдан: Филиал ОАО энергетики и электрификации "Ленэнерго" "Пригородные электрические сети". вид ограничения (обременения): ограничения прав на земельный участок, предусмотренные статьей 56 Земельного кодекса Российской Федерации; срок действия: с 15.04.2020; реквизиты документа-основания: распоряжение от 26.12.2018 № 3654 выдан: Комитет по природным ресурсам Ленинградской области. вид ограничения (обременения): ограничения прав на земельный участок, предусмотренные статьей 56 Земельного кодекса Российской Федерации; срок действия: с 01.06.2020; реквизиты документа-основания: распоряжение от 26.12.2018 № 3654 выдан: Комитет по природным ресурсам Ленинградской области. вид ограничения (обременения): ограничения прав на земельный участок, предусмотренные статьей 56 Земельного кодекса Российской Федерации; срок действия: с 02.06.2020; реквизиты документа-основания: распоряжение от 26.12.2018 № 3654 выдан: Комитет по природным ресурсам Ленинградской области. вид ограничения (обременения): ограничения прав на земельный участок, предусмотренные статьей 56 Земельного кодекса Российской Федерации; срок действия: с 12.12.2021; реквизиты документа-основания: документ, содержащий необходимые для внесения в государственный кадастр

полное наименование должности		инициалы, фамилия

ДОКУМЕНТ ПОДПИСАН
ЭЛЕКТРОННОЙ ПОДПИСЬЮ
Сертификат: 839971481847979980055521910400019784 43
Владелец: ПУБЛИЧНО-ПРАВОВАЯ КОМПАНИЯ РОСКАДАСТР
Действителен: с 24.12.2025 по 19.03.2027

Земельный участок
вид объекта недвижимости

Лист № 5 раздела 1	Всего листов раздела 1: 7	Всего разделов: 8	Всего листов выписки: 309

07.07.2026г. № КУВИ-001/2026-91165908	
Кадастровый номер:	47:07:0612001:32(Единое землепользование)

недвижимости сведения об установлении или изменении территориальной зоны или зоны с особыми условиями использования территорий, либо об отмене установления такой зоны от 24.12.2020 № PVD-0123/2020-20086. вид ограничения (обременения): ограничения прав на земельный участок, предусмотренные статьей 56 Земельного кодекса Российской Федерации; срок действия: с 05.12.2023; реквизиты документа-основания: постановление о порядке установления охранных зон объектов электросетевого хозяйства и особых условий использования земельных участков, расположенных в границах таких зон от 24.02.2009 № 160 выдан: Правительство Российской Федерации. вид ограничения (обременения): ограничения прав на земельный участок, предусмотренные статьей 56 Земельного кодекса Российской Федерации; срок действия: с 21.03.2024; реквизиты документа-основания: приказ об установлении приаэродромной территории от 04.10.2022 № 946 выдан: Министерство обороны Российской Федерации. вид ограничения (обременения): ограничения прав на земельный участок, предусмотренные статьей 56 Земельного кодекса Российской Федерации; срок действия: с 19.07.2024; реквизиты документа-основания: приказ об установлении приаэродромной территории от 04.10.2022 № 946 выдан: Министерство обороны Российской Федерации. вид ограничения (обременения): ограничения прав на земельный участок, предусмотренные статьей 56 Земельного кодекса Российской Федерации; срок действия: с 19.11.2024; реквизиты документа-основания: приказ "Об установлении границ территорий ОКН федерального значения «Ансамбль дачи Зиновьева (усадьба «Ботсловка»), XV111-X"IX века», расположенного на участке № 35 в деревне Невский Парклесхоз Всеволожского района Ленинградской области" от 16.12.2020 № 01-03/20-361 выдан: Комитет по культуре Ленинградской области. вид ограничения (обременения): ограничения прав на земельный участок, предусмотренные статьей 56 Земельного кодекса Российской Федерации; срок действия: с 28.12.2024; реквизиты документа-основания: приказ об установлении приаэродромной территории от 04.10.2022 № 946 выдан: Министерство обороны Российской Федерации. вид ограничения (обременения): ограничения прав на земельный участок, предусмотренные статьей 56 Земельного кодекса Российской Федерации; срок действия: с 18.03.2025; реквизиты документа-основания: об утверждении границ водоохранных зон и границ прибрежных защитных полос некоторых водных объектов на территории Ленинградской области от 22.11.2024 № 3620 выдан: Комитет по природным ресурсам Ленинградской области. вид ограничения (обременения): ограничения прав на земельный участок, предусмотренные статьей 56 Земельного кодекса Российской Федерации; срок действия: с 19.03.2025; реквизиты документа-основания: об утверждении границ водоохранных зон и границ прибрежных защитных полос

ДОКУМЕНТ ПОДПИСАН
ЭЛЕКТРОННОЙ ПОДПИСЬЮ
Сертификат: 839971481847979980055521910400019784 43
Владелец: ПУБЛИЧНО-ПРАВОВАЯ КОМПАНИЯ РОСКАДАСТР
Действителен: с 24.12.2025 по 19.03.2027

полное наименование должности		инициалы, фамилия

Земельный участок
вид объекта недвижимости

Лист № 6 раздела 1	Всего листов раздела 1: 7	Всего разделов: 8	Всего листов выписки: 309

07.07.2026г. № КУВИ-001/2026-91165908	
Кадастровый номер:	47:07:0612001:32(Единое землепользование)

некоторых водных объектов на территории Ленинградской области от 22.11.2024 № 3620 выдан: Комитет по природным ресурсам Ленинградской области. вид ограничения (обременения): ограничения прав на земельный участок, предусмотренные статьей 56 Земельного кодекса Российской Федерации; срок действия: с 04.09.2025; реквизиты документа-основания: приказ "Об установлении приаэродромной территории аэродрома гражданской авиации Санкт-Петербург (Пулково)" от 24.12.2024 № 1161-П выдан: Министерство транспорта Российской Федерации Федеральное агенство воздушного транспорта (Росавиация). вид ограничения (обременения): ограничения прав на земельный участок, предусмотренные статьей 56 Земельного кодекса Российской Федерации; срок действия: с 05.09.2025; реквизиты документа-основания: приказ "Об установлении приаэродромной территории аэродрома гражданской авиации Санкт-Петербург (Пулково)" от 24.12.2024 № 1161-П выдан: Министерство транспорта Российской Федерации Федеральное агенство воздушного транспорта (Росавиация). вид ограничения (обременения): ограничения прав на земельный участок, предусмотренные статьей 56 Земельного кодекса Российской Федерации; срок действия: с 29.09.2025; реквизиты документа-основания: приказ «Об установлении приаэродромной территории аэродрома гражданской авиации Санкт-Петербург (Пулково)» от 24.12.2024 № 1161-П выдан: Федеральное агентство воздушного транспорта (Росавиация). вид ограничения (обременения): ограничения прав на земельный участок, предусмотренные статьей 56 Земельного кодекса Российской Федерации; срок действия: с 29.09.2025; реквизиты документа-основания: приказ "Об установлении приаэродромной территории аэродрома гражданской авиации Санкт-Петербург (Пулково)" от 24.12.2024 № 1161-П выдан: Министерство транспорта Российской Федерации Федеральное агентство воздушного транспорта (Росавиация). вид ограничения (обременения): ограничения прав на земельный участок, предусмотренные статьей 56 Земельного кодекса Российской Федерации; срок действия: с 13.01.2026; реквизиты документа-основания: приказ Администрации Ленинградской области Комитета по сохранению культурного наследия Ленинградской области "О включении объекта культурного наследия "Памятный знак на месте бывшей стоянки эсминца "Опытный", 1941-1944 гг., адрес (местонахождение): Ленинградская область, Всеволожский муниципальный район, Свердловское городское поселение, на территории Невского лесопарка, в районе пристани, к северу от входа на центральную парковую аллею, у дороги на пос. им. Свердлова, в единый государственный реестр объектов культурного наследия (памятников истории и культуры) народов Российской Федерации в качестве объекта культурного наследия регионального значения, утверждении границ его

полное наименование должности	ДОКУМЕНТ ПОДПИСАН ЭЛЕКТРОННОЙ ПОДПИСЬЮ Сертификат: 839971481847979980055521910400019784 43 Владелец: ПУБЛИЧНО-ПРАВОВАЯ КОМПАНИЯ РОСКАДАСТР Действителен: с 24.12.2025 по 19.03.2027	инициалы, фамилия

Земельный участок
вид объекта недвижимости

Лист № 7 раздела 1	Всего листов раздела 1: 7	Всего разделов: 8	Всего листов выписки: 309

07.07.2026г. № КУВИ-001/2026-91165908	
Кадастровый номер:	47:07:0612001:32(Единое землепользование)
	территории и предмета охраны" от 11.06.2021 № 01-03/21-92 выдан: Комитет по сохранению культурного наследия Ленинградской области. вид ограничения (обременения): ограничения прав на земельный участок, предусмотренные статьей 56 Земельного кодекса Российской Федерации; срок действия: с 13.01.2026; реквизиты документа-основания: приказ Администрации Ленинградской области Комитета по сохранению культурного наследия Ленинградской области "О включении объекта культурного наследия "Памятный знак на месте бывшей стоянки эсминца "Стройный", 1941-1944 гг., адрес (местонахождение): Ленинградская область, Всеволожский муниципальный район, Свердловское городское поселение, на территории Невского лесопарка, в 2 км от бывшей конторы лесопарка, в 15 м от дороги на пос. им. Свердлова, в 50 м от р. Нева, в единый государственный реестр объектов культурного наследия (памятников истории и культуры) народов Российской Федерации в качестве объекта культурного наследия регионального значения, утверждении границ его территории и предмета охраны" от 03.06.2021 № 01-03/21-86 выдан: Комитет по сохранению культурного наследия Ленинградской области.
Получатель выписки:	подольская мария юрьевна, действующий(ая) на основании документа "" АДМИНИСТРАЦИЯ СВЕРДЛОВСКОГО ГОРОДСКОГО ПОСЕЛЕНИЯ ВСЕВОЛОЖСКОГО МУНИЦИПАЛЬНОГО РАЙОНА ЛЕНИНГРАДСКОЙ ОБЛАСТИ

полное наименование должности	ДОКУМЕНТ ПОДПИСАН ЭЛЕКТРОННОЙ ПОДПИСЬЮ Сертификат: 839971481847979980055521910400019784 43 Владелец: ПУБЛИЧНО-ПРАВОВАЯ КОМПАНИЯ РОСКАДАСТР Действителен: с 24.12.2025 по 19.03.2027	инициалы, фамилия

Выписка из Единого государственного реестра недвижимости об объекте недвижимости

Сведения о зарегистрированных правах

Земельный участок
вид объекта недвижимости

Лист № 1 раздела 2	Всего листов раздела 2: 3	Всего разделов: 8	Всего листов выписки: 309

07.07.2026г. № КУВИ-001/2026-91165908	
Кадастровый номер:	47:07:0612001:32(Единое землепользование)

1	Правообладатель (правообладатели):	1.1	Российская Федерация
	Сведения о возможности предоставления третьим лицам персональных данных физического лица:	1.1.1	данные отсутствуют
2	Вид, номер, дата и время государственной регистрации права:	2.1	Собственность 47-78-01/007/2007-317 06.07.2007 00:00:00
3	Сведения об осуществлении государственной регистрации сделки, права без необходимого в силу закона согласия третьего лица, органа:	3.1	данные отсутствуют
4	Ограничение прав и обременение объекта недвижимости:		

4.1	вид:	Безвозмездное (срочное) пользование земельным/лесным участком
	предмет:	Земельный участок с кад.№ 47:07:0612001:32, категория земель: земли особо охраняемых территорий и объектов, разрешенное использование: определяется правилами землепользования и застройки в соответствии с требованиями охраны памятников истории и культуры, площадь 5 847 924 кв. м
	дата государственной регистрации:	11.03.2020 17:13:28
	номер государственной регистрации:	47:07:0612001:32-47/001/2020-3
	срок, на который установлены ограничение прав и обременение объекта недвижимости:	Срок действия с 11.03.2020 по 13.01.2030 с 11.03.2020 по 13.01.2030
	лицо, в пользу которого установлены ограничение прав и обременение объекта недвижимости:	РЕЛИГИОЗНАЯ ОРГАНИЗАЦИЯ "ФИНАНСОВО-ХОЗЯЙСТВЕННОЕ УПРАВЛЕНИЕ РУССКОЙ ПРАВОСЛАВНОЙ ЦЕРКВИ (МОСКОВСКИЙ ПАТРИАРХАТ)", ИНН: 7704276706, ОГРН: 1107799001672
	сведения о возможности предоставления третьим лицам персональных данных физического лица	данные отсутствуют
	основание государственной регистрации:	Договор безвозмездного пользования земельным участком, № 626-БПЗ, выдан 14.01.2020, дата государственной регистрации: 11.03.2020, номер государственной регистрации: 47:07:0612001:32-47/001/2020-2
	сведения об осуществлении государственной регистрации сделки, права, ограничения права без необходимого в силу закона согласия третьего лица, органа:	данные отсутствуют

ДОКУМЕНТ ПОДПИСАН
ЭЛЕКТРОННОЙ ПОДПИСЬЮ
Сертификат: 839971481847979980055521910400019784 43
Владелец: ПУБЛИЧНО-ПРАВОВАЯ КОМПАНИЯ РОСКАДАСТР
Действителен: с 24.12.2025 по 19.03.2027

полное наименование должности		инициалы, фамилия

Земельный участок
вид объекта недвижимости

Лист № 2 раздела 2	Всего листов раздела 2: 3	Всего разделов: 8	Всего листов выписки: 309

07.07.2026г. № КУВИ-001/2026-91165908	
Кадастровый номер:	47:07:0612001:32(Единое землепользование)

		сведения об управляющем залогом и о договоре управления залогом, если такой договор заключен для управления ипотекой:	данные отсутствуют
		сведения о депозитарии, который осуществляет хранение обездвиженной документарной закладной или электронной закладной:	
		сведения о внесении изменений или дополнений в регистрационную запись об ипотеке:	
5	Договоры участия в долевом строительстве:		не зарегистрировано
6	Заявленные в судебном порядке права требования:		данные отсутствуют
7	Сведения о возможности предоставления третьим лицам персональных данных физического лица		данные отсутствуют
8	Сведения о возражении в отношении зарегистрированного права:		данные отсутствуют
9	Сведения о наличии решения об изъятии объекта недвижимости для государственных и муниципальных нужд:		данные отсутствуют
10	Сведения о невозможности государственной регистрации без личного участия правообладателя или его законного представителя:		данные отсутствуют
11	Правопритязания и сведения о наличии поступивших, но не рассмотренных заявлений о проведении государственной регистрации права (перехода, прекращения права), ограничения права или обременения объекта недвижимости, сделки в отношении объекта недвижимости:		отсутствуют

полное наименование должности		инициалы, фамилия

ДОКУМЕНТ ПОДПИСАН
ЭЛЕКТРОННОЙ ПОДПИСЬЮ
Сертификат: 839971481847979980055521910400019784 43
Владелец: ПУБЛИЧНО-ПРАВОВАЯ КОМПАНИЯ РОСКАДАСТР
Действителен: с 24.12.2025 по 19.03.2027

Земельный участок
вид объекта недвижимости

Лист № 3 раздела 2	Всего листов раздела 2: 3	Всего разделов: 8	Всего листов выписки: 309

07.07.2026г. № КУВИ-001/2026-91165908	
Кадастровый номер:	47:07:0612001:32(Единое землепользование)

11	Сведения о невозможности государственной регистрации перехода, прекращения, ограничения права на земельный участок из земель сельскохозяйственного назначения:	данные отсутствуют

ДОКУМЕНТ ПОДПИСАН
ЭЛЕКТРОННОЙ ПОДПИСЬЮ
Сертификат: 839971481847979980055521910400019784 43
Владелец: ПУБЛИЧНО-ПРАВОВАЯ КОМПАНИЯ РОСКАДАСТР
Действителен: с 24.12.2025 по 19.03.2027

полное наименование должности	инициалы, фамилия

Выписка из Единого государственного реестра недвижимости об объекте недвижимости


Описание местоположения земельного участка

Земельный участок
вид объекта недвижимости

Лист № 1 раздела 3	Всего листов раздела 3: 5	Всего разделов: 8	Всего листов выписки: 309

07.07.2026г. № КУВИ-001/2026-91165908	
Кадастровый номер:	47:07:0612001:32(Единое землепользование)

План (чертеж, схема) земельного участка

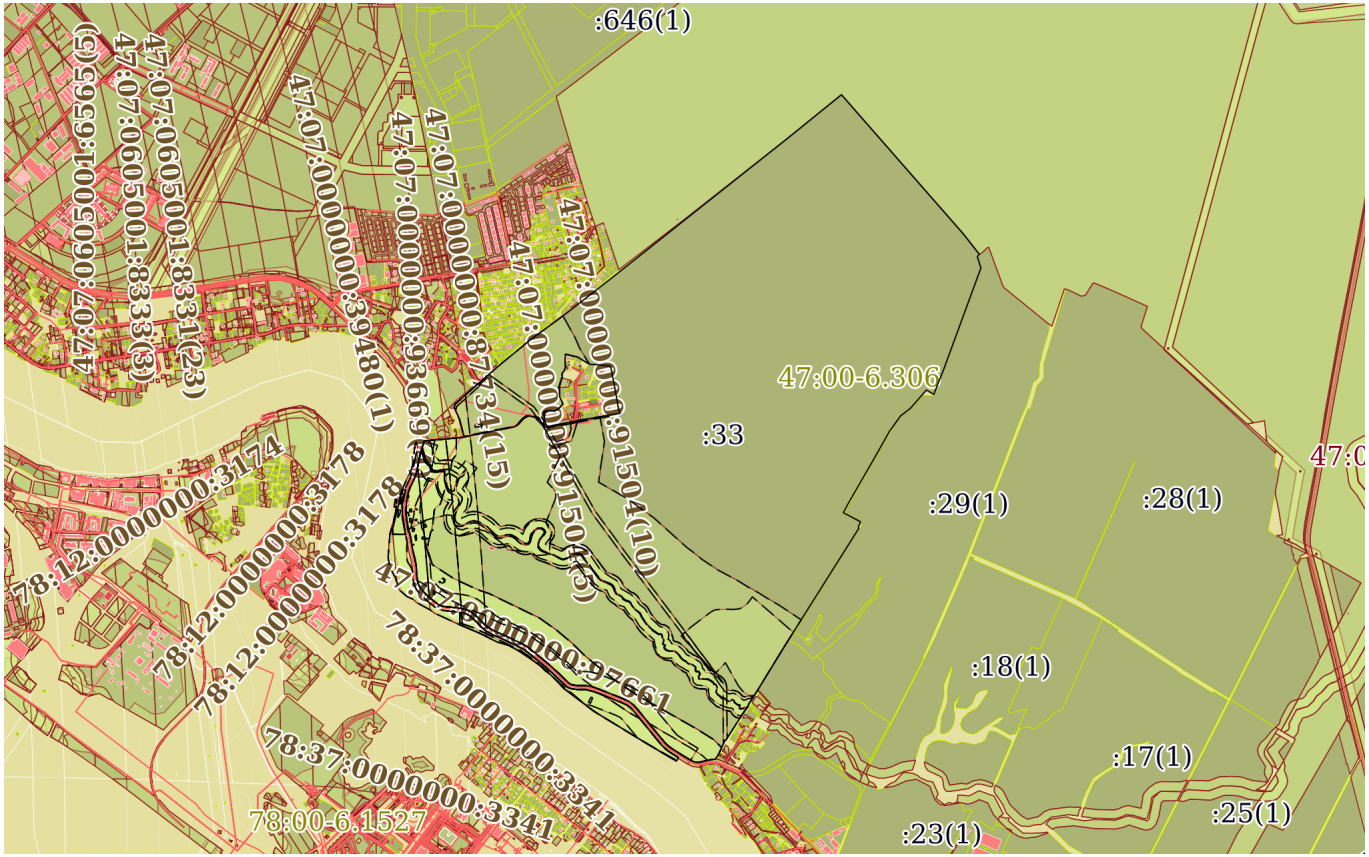

Масштаб 1:40000	Условные обозначения:		


ДОКУМЕНТ ПОДПИСАН
ЭЛЕКТРОННОЙ ПОДПИСЬЮ
Сертификат: 839971481847979980055521910400019784 43
Владелец: ПУБЛИЧНО-ПРАВОВАЯ КОМПАНИЯ РОСКАДАСТР
Действителен: с 24.12.2025 по 19.03.2027

полное наименование должности		инициалы, фамилия

Земельный участок
вид объекта недвижимости

Лист № 2 раздела 3	Всего листов раздела 3: 5	Всего разделов: 8	Всего листов выписки: 309

07.07.2026г. № КУВИ-001/2026-91165908	
Кадастровый номер:	47:07:0612001:32(Единое землепользование)

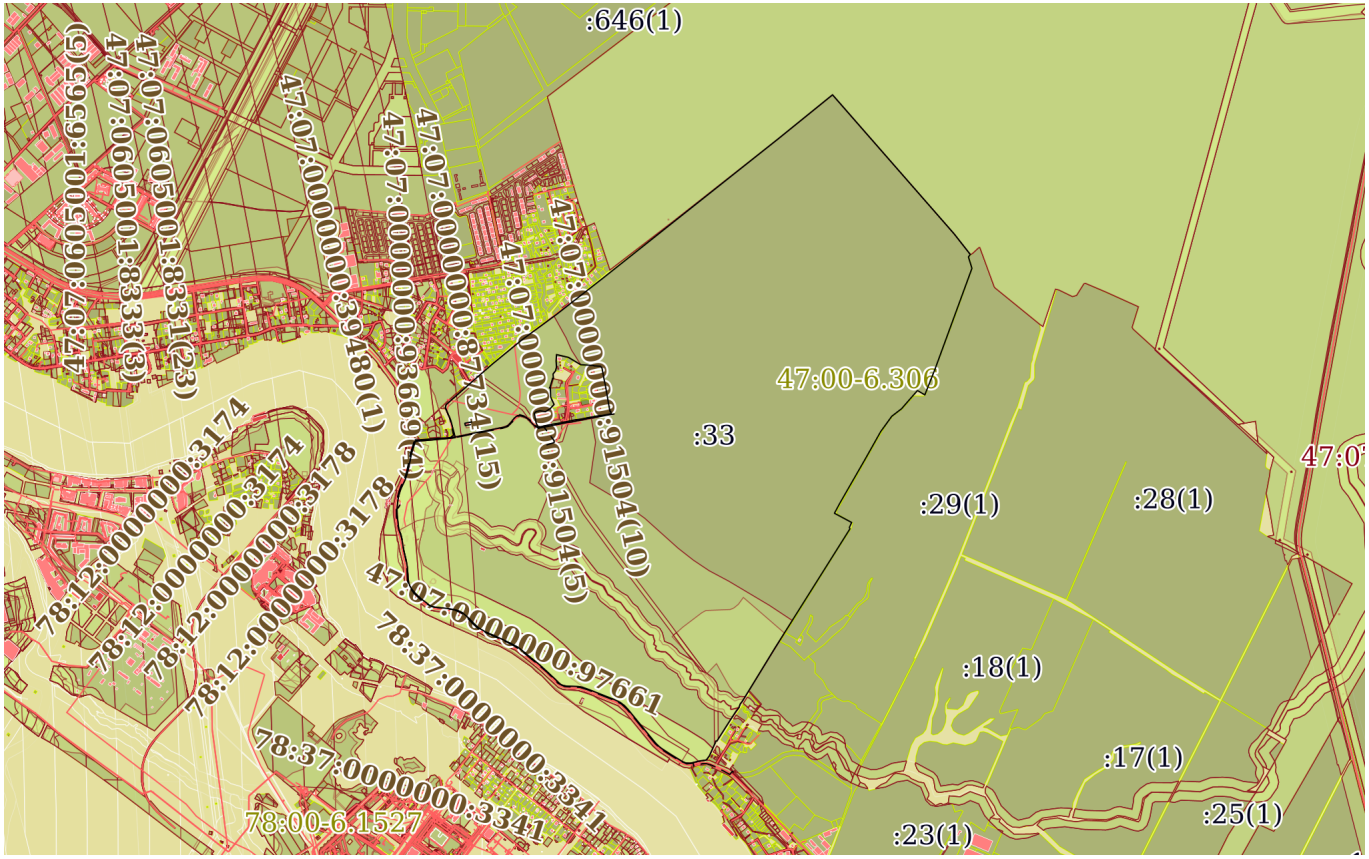

Масштаб 1:40000	Условные обозначения:		


ДОКУМЕНТ ПОДПИСАН
ЭЛЕКТРОННОЙ ПОДПИСЬЮ
Сертификат: 839971481847979980055521910400019784 43
Владелец: ПУБЛИЧНО-ПРАВОВАЯ КОМПАНИЯ РОСКАДАСТР
Действителен: с 24.12.2025 по 19.03.2027

полное наименование должности		инициалы, фамилия

Земельный участок
вид объекта недвижимости

Лист № 3 раздела 3	Всего листов раздела 3: 5	Всего разделов: 8	Всего листов выписки: 309

07.07.2026г. № КУВИ-001/2026-91165908	
Кадастровый номер:	47:07:0612001:32(Единое землепользование)

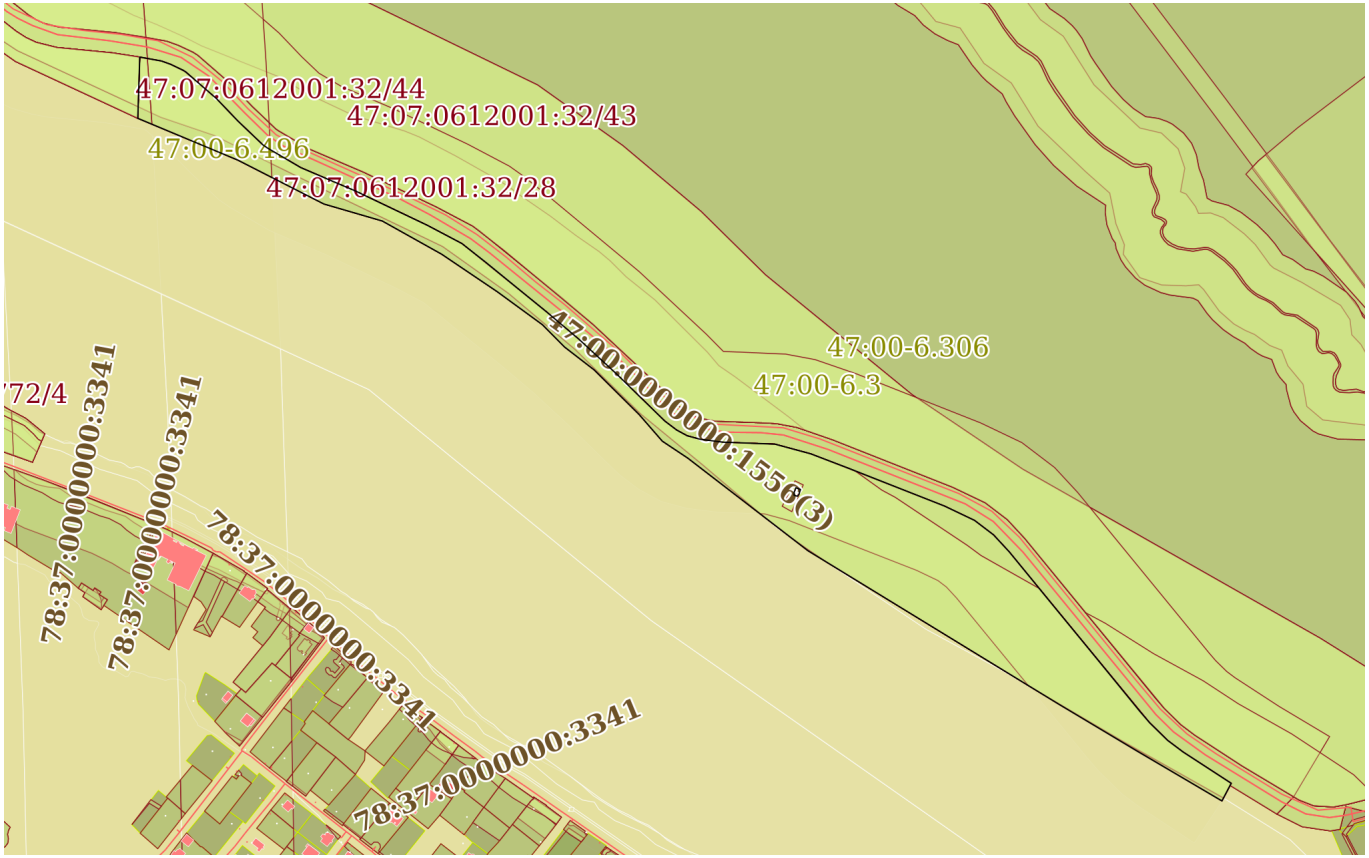

Масштаб 1:8000	Условные обозначения:		


ДОКУМЕНТ ПОДПИСАН
ЭЛЕКТРОННОЙ ПОДПИСЬЮ
Сертификат: 839971481847979980055521910400019784 43
Владелец: ПУБЛИЧНО-ПРАВОВАЯ КОМПАНИЯ РОСКАДАСТР
Действителен: с 24.12.2025 по 19.03.2027

полное наименование должности		инициалы, фамилия

Земельный участок
вид объекта недвижимости

Лист № 4 раздела 3	Всего листов раздела 3: 5	Всего разделов: 8	Всего листов выписки: 309

07.07.2026г. № КУВИ-001/2026-91165908	
Кадастровый номер:	47:07:0612001:32(Единое землепользование)

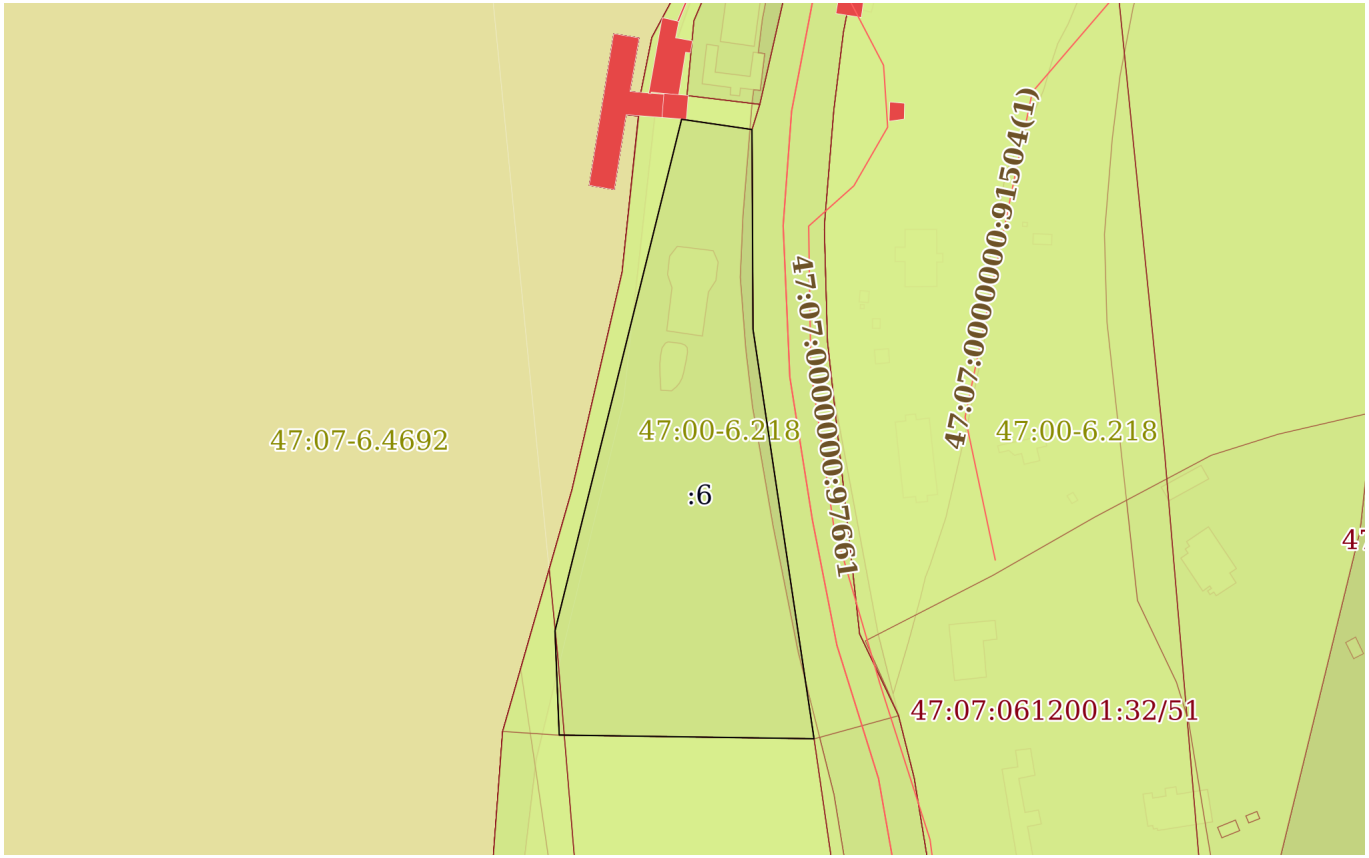

Масштаб 1:2000	Условные обозначения:		


ДОКУМЕНТ ПОДПИСАН
ЭЛЕКТРОННОЙ ПОДПИСЬЮ
Сертификат: 839971481847979980055521910400019784 43
Владелец: ПУБЛИЧНО-ПРАВОВАЯ КОМПАНИЯ РОСКАДАСТР
Действителен: с 24.12.2025 по 19.03.2027

полное наименование должности		инициалы, фамилия

Земельный участок
вид объекта недвижимости

Лист № 5 раздела 3	Всего листов раздела 3: 5	Всего разделов: 8	Всего листов выписки: 309

07.07.2026г. № КУВИ-001/2026-91165908	
Кадастровый номер:	47:07:0612001:32(Единое землепользование)

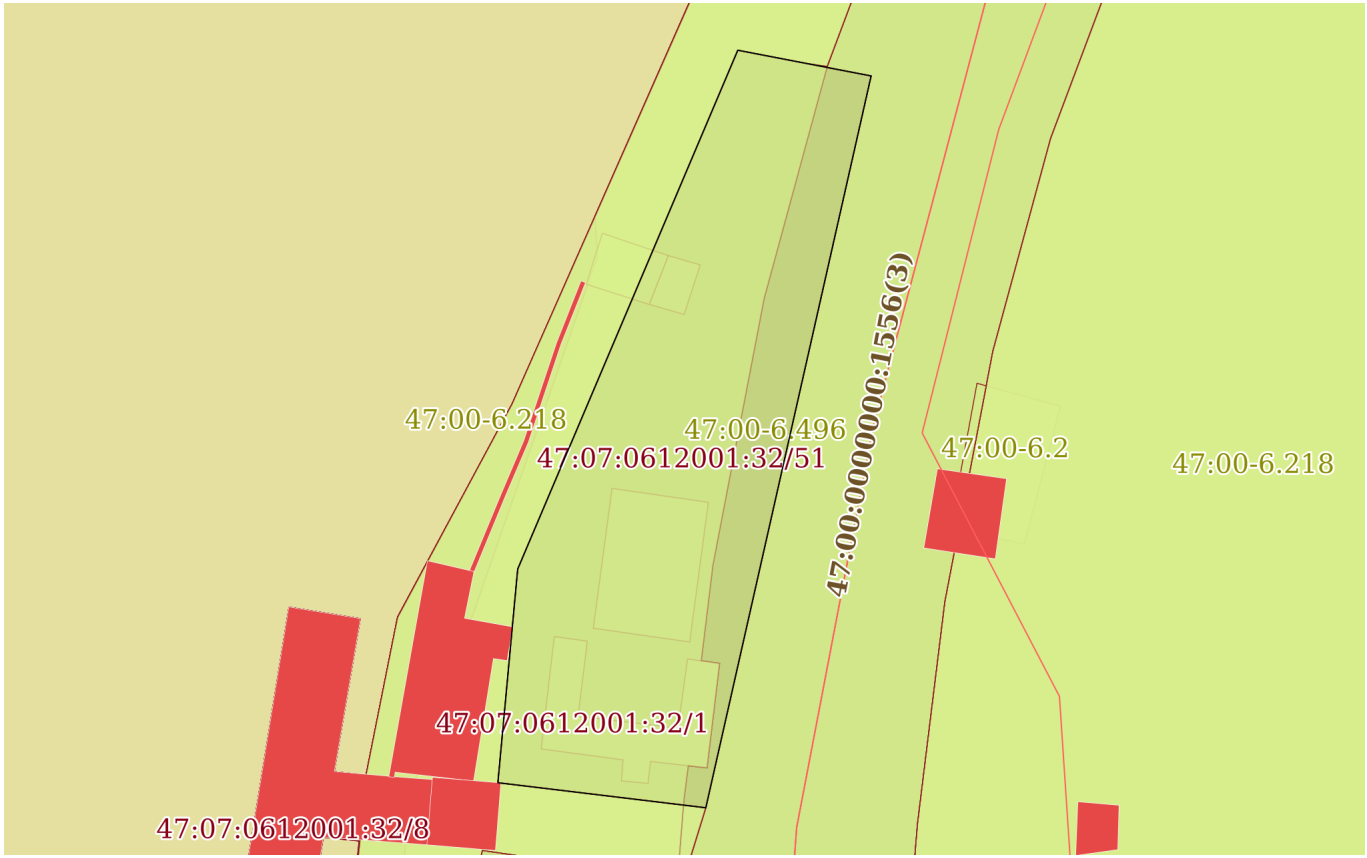

Масштаб 1:700	Условные обозначения:		

ДОКУМЕНТ ПОДПИСАН
ЭЛЕКТРОННОЙ ПОДПИСЬЮ
Сертификат: 839971481847979980055521910400019784 43
Владелец: ПУБЛИЧНО-ПРАВОВАЯ КОМПАНИЯ РОСКАДАСТР
Действителен: с 24.12.2025 по 19.03.2027

полное наименование должности		инициалы, фамилия

Выписка из Единого государственного реестра недвижимости об объекте недвижимости

Описание местоположения земельного участка

Земельный участок
вид объекта недвижимости

Лист № 1 раздела 3.1	Всего листов раздела 3.1: 10	Всего разделов: 8	Всего листов выписки: 309

07.07.2026г. № КУВИ-001/2026-91165908	
Кадастровый номер:	47:07:0612001:32(Единое землепользование)

Описание местоположения границ земельного участка

№ п/п	Номер точки		Дирекционный угол	Горизонтальное проложение, м	Описание закрепления на местности	Кадастровые номера смежных участков	Сведения об адресах правообладателей смежных земельных участков
	начальная	конечная					
1	2	3	4	5	6	7	8
1	2.1.1	2.1.2	171°30.8`	110.86	данные отсутствуют	47:07:0000000:91448(1)	адрес отсутствует
2	2.1.2	2.1.3	270°49.8`	68.32	данные отсутствуют	47:07:0612001:226(1)	адрес отсутствует
3	2.1.3	2.1.4	357°39.5`	27.89	данные отсутствуют	47:07:0612001:226(1)	адрес отсутствует
4	2.1.4	2.1.5	13°54.7`	141.2	данные отсутствуют	47:07:0612001:226(1)	адрес отсутствует
5	2.1.5	2.1.6	98°17.5`	19.07	данные отсутствуют	47:07:0612001:226(1)	адрес отсутствует
6	2.1.6	2.1.1	179°42.7`	53.52	данные отсутствуют	47:07:0000000:91448(1)	адрес отсутствует
7	3.1.1	3.1.2	1°52.0`	65.67	данные отсутствуют	47:07:0612001:226(1)	адрес отсутствует
8	3.1.2	3.1.3	100°20.1`	23.63	данные отсутствуют	47:07:0000000:91448(1)	адрес отсутствует
9	3.1.3	3.1.4	109°48.3`	10.45	данные отсутствуют	47:07:0000000:91448(1)	адрес отсутствует
10	3.1.4	3.1.5	115°21.1`	14.78	данные отсутствуют	47:07:0000000:91448(1)	адрес отсутствует
11	3.1.5	3.1.6	121°58.1`	3.23	данные отсутствуют	47:07:0000000:91448(1)	адрес отсутствует
12	3.1.6	3.1.7	130°58.2`	43.77	данные отсутствуют	47:07:0000000:91448(1)	адрес отсутствует
13	3.1.7	3.1.8	136°16.2`	33.17	данные отсутствуют	47:07:0000000:91448(1)	адрес отсутствует
14	3.1.8	3.1.9	133°36.7`	37.07	данные отсутствуют	47:07:0000000:91448(1)	адрес отсутствует
15	3.1.9	3.1.10	124°33.7`	6.21	данные отсутствуют	47:07:0000000:91448(1)	адрес отсутствует
16	3.1.10	3.1.11	120°25.1`	41.12	данные отсутствуют	47:07:0000000:91448(1)	адрес отсутствует
17	3.1.11	3.1.12	113°14.1`	37.64	данные отсутствуют	47:07:0000000:91448(1)	адрес отсутствует
18	3.1.12	3.1.13	112°58.0`	26.01	данные отсутствуют	47:07:0000000:91448(1)	адрес отсутствует
19	3.1.13	3.1.14	115°35.5`	38.92	данные отсутствуют	47:07:0000000:91448(1)	адрес отсутствует
20	3.1.14	3.1.15	115°27.1`	46.49	данные отсутствуют	47:07:0000000:91448(1)	адрес отсутствует
21	3.1.15	3.1.16	117°47.7`	42.1	данные отсутствуют	47:07:0000000:91448(1)	адрес отсутствует
22	3.1.16	3.1.17	128°7.4`	32.66	данные отсутствуют	47:07:0000000:91448(1)	адрес отсутствует

ДОКУМЕНТ ПОДПИСАН
ЭЛЕКТРОННОЙ ПОДПИСЬЮ
Сертификат: 839971481847979980055521910400019784 43
Владелец: ПУБЛИЧНО-ПРАВОВАЯ КОМПАНИЯ РОСКАДАСТР
Действителен: с 24.12.2025 по 19.03.2027

полное наименование должности		инициалы, фамилия

Земельный участок
вид объекта недвижимости

Лист № 2 раздела 3.1	Всего листов раздела 3.1: 10	Всего разделов: 8	Всего листов выписки: 309

07.07.2026г. № КУВИ-001/2026-91165908	
Кадастровый номер:	47:07:0612001:32(Единое землепользование)

1	2	3	4	5	6	7	8
23	3.1.17	3.1.18	129°13.4`	44.96	данные отсутствуют	47:07:0000000:91448(1)	адрес отсутствует
24	3.1.18	3.1.19	129°8.5`	39.27	данные отсутствуют	47:07:0000000:91448(1)	адрес отсутствует
25	3.1.19	3.1.20	130°12.1`	45.64	данные отсутствуют	47:07:0000000:91448(1)	адрес отсутствует
26	3.1.20	3.1.21	132°41.8`	55.26	данные отсутствуют	47:07:0000000:91448(1)	адрес отсутствует
27	3.1.21	3.1.22	134°17.8`	71.44	данные отсутствуют	47:07:0000000:91448(1)	адрес отсутствует
28	3.1.22	3.1.23	127°6.0`	15.95	данные отсутствуют	47:07:0000000:91448(1)	адрес отсутствует
29	3.1.23	3.1.24	118°26.9`	12.78	данные отсутствуют	47:07:0000000:91448(1)	адрес отсутствует
30	3.1.24	3.1.25	105°4.6`	14.42	данные отсутствуют	47:07:0000000:91448(1)	адрес отсутствует
31	3.1.25	3.1.26	97°16.9`	24.62	данные отсутствуют	47:07:0000000:91448(1)	адрес отсутствует
32	3.1.26	3.1.27	92°9.5`	55.74	данные отсутствуют	47:07:0000000:91448(1)	адрес отсутствует
33	3.1.27	3.1.28	105°6.8`	39.73	данные отсутствуют	47:07:0000000:91448(1)	адрес отсутствует
34	3.1.28	3.1.29	110°52.0`	45.03	данные отсутствуют	47:07:0000000:91448(1)	адрес отсутствует
35	3.1.29	3.1.30	111°29.8`	108.97	данные отсутствуют	47:07:0000000:91448(1)	адрес отсутствует
36	3.1.30	3.1.31	115°28.9`	35.68	данные отсутствуют	47:07:0000000:91448(1)	адрес отсутствует
37	3.1.31	3.1.32	127°15.8`	25.68	данные отсутствуют	47:07:0000000:91448(1)	адрес отсутствует
38	3.1.32	3.1.33	137°12.8`	24.91	данные отсутствуют	47:07:0000000:91448(1)	адрес отсутствует
39	3.1.33	3.1.34	140°41.9`	69.86	данные отсутствуют	47:07:0000000:91448(1)	адрес отсутствует
40	3.1.34	3.1.35	140°35.5`	83.38	данные отсутствуют	47:07:0000000:91448(1)	адрес отсутствует
41	3.1.35	3.1.36	140°45.0`	67.27	данные отсутствуют	47:07:0000000:91448(1)	адрес отсутствует
42	3.1.36	3.1.37	139°17.7`	16.24	данные отсутствуют	47:07:0000000:91448(1)	адрес отсутствует
43	3.1.37	3.1.38	134°26.8`	27.05	данные отсутствуют	47:07:0000000:91448(1)	адрес отсутствует
44	3.1.38	3.1.39	126°54.8`	20.76	данные отсутствуют	47:07:0000000:91448(1)	адрес отсутствует
45	3.1.39	3.1.40	123°1.3`	61.6	данные отсутствуют	47:07:0000000:91448(1)	адрес отсутствует
46	3.1.40	3.1.41	207°42.3`	21.36	данные отсутствуют	данные отсутствуют	данные отсутствуют
47	3.1.41	3.1.42	300°25.1`	106.16	данные отсутствуют	данные отсутствуют	данные отсутствуют
48	3.1.42	3.1.43	300°53.5`	97.64	данные отсутствуют	данные отсутствуют	данные отсутствуют
49	3.1.43	3.1.44	301°26.3`	314.77	данные отсутствуют	данные отсутствуют	данные отсутствуют
50	3.1.44	3.1.45	307°35.9`	162.68	данные отсутствуют	данные отсутствуют	данные отсутствуют
51	3.1.45	3.1.46	303°38.2`	32.8	данные отсутствуют	данные отсутствуют	данные отсутствуют

ДОКУМЕНТ ПОДПИСАН
ЭЛЕКТРОННОЙ ПОДПИСЬЮ
Сертификат: 839971481847979980055521910400019784 43
Владелец: ПУБЛИЧНО-ПРАВОВАЯ КОМПАНИЯ РОСКАДАСТР
Действителен: с 24.12.2025 по 19.03.2027

полное наименование должности	инициалы, фамилия

Земельный участок
вид объекта недвижимости

Лист № 3 раздела 3.1	Всего листов раздела 3.1: 10	Всего разделов: 8	Всего листов выписки: 309

07.07.2026г. № КУВИ-001/2026-91165908	
Кадастровый номер:	47:07:0612001:32(Единое землепользование)

1	2	3	4	5	6	7	8
52	3.1.46	3.1.47	318°58.2`	37.69	данные отсутствуют	данные отсутствуют	данные отсутствуют
53	3.1.47	3.1.48	314°45.7`	67.98	данные отсутствуют	данные отсутствуют	данные отсутствуют
54	3.1.48	3.1.49	307°40.1`	40.17	данные отсутствуют	данные отсутствуют	данные отсутствуют
55	3.1.49	3.1.50	315°16.0`	33.52	данные отсутствуют	данные отсутствуют	данные отсутствуют
56	3.1.50	3.1.51	306°7.1`	60.09	данные отсутствуют	данные отсутствуют	данные отсутствуют
57	3.1.51	3.1.52	303°59.2`	71.92	данные отсутствуют	данные отсутствуют	данные отсутствуют
58	3.1.52	3.1.53	299°11.5`	72.89	данные отсутствуют	данные отсутствуют	данные отсутствуют
59	3.1.53	3.1.54	286°13.9`	65.32	данные отсутствуют	данные отсутствуют	данные отсутствуют
60	3.1.54	3.1.55	297°0.0`	103.57	данные отсутствуют	данные отсутствуют	данные отсутствуют
61	3.1.55	3.1.1	292°39.4`	116.17	данные отсутствуют	данные отсутствуют	данные отсутствуют
62	4.1.1	4.1.2	52°2.2`	314.78	данные отсутствуют	данные отсутствуют	данные отсутствуют
63	4.1.2	4.1.3	51°32.4`	1200.63	данные отсутствуют	данные отсутствуют	данные отсутствуют
64	4.1.3	4.1.4	51°0.3`	375.33	данные отсутствуют	47:07:0000000:42004(2)	данные отсутствуют
65	4.1.4	4.1.5	138°48.2`	990.03	данные отсутствуют	47:07:0000000:42004(2)	данные отсутствуют
66	4.1.5	4.1.6	141°50.0`	140.14	данные отсутствуют	47:07:0000000:42004(2)	данные отсутствуют
67	4.1.6	4.1.7	216°41.2`	16.82	данные отсутствуют	данные отсутствуют	данные отсутствуют
68	4.1.7	4.1.8	162°43.8`	63.76	данные отсутствуют	данные отсутствуют	данные отсутствуют
69	4.1.8	4.1.9	200°8.3`	574.1	данные отсутствуют	данные отсутствуют	данные отсутствуют
70	4.1.9	4.1.10	201°38.3`	149.54	данные отсутствуют	данные отсутствуют	данные отсутствуют
71	4.1.10	4.1.11	300°38.9`	45.73	данные отсутствуют	данные отсутствуют	данные отсутствуют
72	4.1.11	4.1.12	221°15.7`	44.79	данные отсутствуют	данные отсутствуют	данные отсутствуют
73	4.1.12	4.1.13	221°7.4`	84.74	данные отсутствуют	данные отсутствуют	данные отсутствуют
74	4.1.13	4.1.14	232°26.9`	66.27	данные отсутствуют	данные отсутствуют	данные отсутствуют
75	4.1.14	4.1.15	215°50.5`	101.1	данные отсутствуют	данные отсутствуют	данные отсутствуют
76	4.1.15	4.1.16	209°25.2`	167.83	данные отсутствуют	данные отсутствуют	данные отсутствуют
77	4.1.16	4.1.17	209°54.9`	273.9	данные отсутствуют	данные отсутствуют	данные отсутствуют
78	4.1.17	4.1.18	208°19.0`	61.28	данные отсутствуют	данные отсутствуют	данные отсутствуют
79	4.1.18	4.1.19	118°9.7`	104.82	данные отсутствуют	данные отсутствуют	данные отсутствуют
80	4.1.19	4.1.20	204°42.0`	29.27	данные отсутствуют	данные отсутствуют	данные отсутствуют

ДОКУМЕНТ ПОДПИСАН
ЭЛЕКТРОННОЙ ПОДПИСЬЮ
Сертификат: 839971481847979980055521910400019784 43
Владелец: ПУБЛИЧНО-ПРАВОВАЯ КОМПАНИЯ РОСКАДАСТР
Действителен: с 24.12.2025 по 19.03.2027

полное наименование должности	инициалы, фамилия

Земельный участок
вид объекта недвижимости

Лист № 4 раздела 3.1	Всего листов раздела 3.1: 10	Всего разделов: 8	Всего листов выписки: 309

07.07.2026г. № КУВИ-001/2026-91165908	
Кадастровый номер:	47:07:0612001:32(Единое землепользование)

1	2	3	4	5	6	7	8
81	4.1.20	4.1.21	157°5.3`	7.86	данные отсутствуют	данные отсутствуют	данные отсутствуют
82	4.1.21	4.1.22	212°12.5`	700.56	данные отсутствуют	данные отсутствуют	данные отсутствуют
83	4.1.22	4.1.23	212°14.2`	10.5	данные отсутствуют	данные отсутствуют	данные отсутствуют
84	4.1.23	4.1.24	212°18.2`	44.11	данные отсутствуют	47:07:0000000:96728(1)	данные отсутствуют
85	4.1.24	4.1.25	211°27.3`	334.17	данные отсутствуют	данные отсутствуют	данные отсутствуют
86	4.1.25	4.1.26	217°59.9`	19.09	данные отсутствуют	данные отсутствуют	данные отсутствуют
87	4.1.26	4.1.27	199°25.7`	20.8	данные отсутствуют	данные отсутствуют	данные отсутствуют
88	4.1.27	4.1.28	219°46.4`	23.29	данные отсутствуют	данные отсутствуют	данные отсутствуют
89	4.1.28	4.1.29	212°52.5`	67.23	данные отсутствуют	данные отсутствуют	данные отсутствуют
90	4.1.29	4.1.30	212°31.6`	123.38	данные отсутствуют	данные отсутствуют	данные отсутствуют
91	4.1.30	4.1.31	271°10.5`	5.85	данные отсутствуют	данные отсутствуют	данные отсутствуют
92	4.1.31	4.1.32	196°59.8`	10.33	данные отсутствуют	данные отсутствуют	данные отсутствуют
93	4.1.32	4.1.33	204°25.9`	77.27	данные отсутствуют	данные отсутствуют	данные отсутствуют
94	4.1.33	4.1.34	216°57.0`	24.24	данные отсутствуют	данные отсутствуют	данные отсутствуют
95	4.1.34	4.1.35	243°51.7`	8.4	данные отсутствуют	данные отсутствуют	данные отсутствуют
96	4.1.35	4.1.36	271°20.8`	5.96	данные отсутствуют	47:07:0000000:91507(1)	адрес отсутствует
97	4.1.36	4.1.37	261°43.0`	26.3	данные отсутствуют	47:07:0000000:91507(1)	адрес отсутствует
98	4.1.37	4.1.38	255°49.9`	37.02	данные отсутствуют	47:07:0000000:91507(1)	адрес отсутствует
99	4.1.38	4.1.39	259°27.8`	14.98	данные отсутствуют	47:07:0000000:91507(1)	адрес отсутствует
100	4.1.39	4.1.40	273°22.7`	21.04	данные отсутствуют	47:07:0000000:91507(1)	адрес отсутствует
101	4.1.40	4.1.41	291°26.3`	17.02	данные отсутствуют	47:07:0000000:91507(1)	адрес отсутствует
102	4.1.41	4.1.42	300°51.1`	71.25	данные отсутствуют	данные отсутствуют	данные отсутствуют
103	4.1.42	4.1.43	303°2.3`	60.42	данные отсутствуют	47:07:0000000:91448(1)	адрес отсутствует
104	4.1.43	4.1.44	306°58.5`	18.54	данные отсутствуют	47:07:0000000:91448(1)	адрес отсутствует
105	4.1.44	4.1.45	314°23.6`	24.71	данные отсутствуют	47:07:0000000:91448(1)	адрес отсутствует
106	4.1.45	4.1.46	319°19.2`	15.02	данные отсутствуют	47:07:0000000:91448(1)	адрес отсутствует
107	4.1.46	4.1.47	320°39.5`	150.41	данные отсутствуют	47:07:0000000:91448(1)	адрес отсутствует
108	4.1.47	4.1.48	320°42.2`	70.5	данные отсутствуют	47:07:0000000:91448(1)	адрес отсутствует
109	4.1.48	4.1.49	317°10.9`	27.5	данные отсутствуют	47:07:0000000:91448(1)	адрес отсутствует

ДОКУМЕНТ ПОДПИСАН
ЭЛЕКТРОННОЙ ПОДПИСЬЮ
Сертификат: 839971481847979980055521910400019784 43
Владелец: ПУБЛИЧНО-ПРАВОВАЯ КОМПАНИЯ РОСКАДАСТР
Действителен: с 24.12.2025 по 19.03.2027

полное наименование должности		инициалы, фамилия

Земельный участок
вид объекта недвижимости

Лист № 5 раздела 3.1	Всего листов раздела 3.1: 10	Всего разделов: 8	Всего листов выписки: 309

07.07.2026г. № КУВИ-001/2026-91165908	
Кадастровый номер:	47:07:0612001:32(Единое землепользование)

1	2	3	4	5	6	7	8
110	4.1.49	4.1.50	307°15.9`	29.89	данные отсутствуют	47:07:0000000:91448(1)	адрес отсутствует
111	4.1.50	4.1.51	295°29.5`	38.69	данные отсутствуют	47:07:0000000:91448(1)	адрес отсутствует
112	4.1.51	4.1.52	291°28.1`	94.45	данные отсутствуют	47:07:0000000:91448(1)	адрес отсутствует
113	4.1.52	4.1.53	291°41.3`	44.08	данные отсутствуют	47:07:0000000:91448(1)	адрес отсутствует
114	4.1.53	4.1.54	287°10.4`	7.04	данные отсутствуют	47:07:0000000:91448(1)	адрес отсутствует
115	4.1.54	4.1.55	291°6.3`	9.78	данные отсутствуют	47:07:0000000:91448(1)	адрес отсутствует
116	4.1.55	4.1.56	288°46.5`	23.95	данные отсутствуют	47:07:0000000:91448(1)	адрес отсутствует
117	4.1.56	4.1.57	281°41.5`	12.09	данные отсутствуют	47:07:0000000:91448(1)	адрес отсутствует
118	4.1.57	4.1.58	278°56.8`	8.94	данные отсутствуют	47:07:0000000:91448(1)	адрес отсутствует
119	4.1.58	4.1.59	274°32.3`	9.48	данные отсутствуют	47:07:0000000:91448(1)	адрес отсутствует
120	4.1.59	4.1.60	272°25.9`	12.49	данные отсутствуют	47:07:0000000:91448(1)	адрес отсутствует
121	4.1.60	4.1.61	272°57.5`	5.04	данные отсутствуют	47:07:0000000:91448(1)	адрес отсутствует
122	4.1.61	4.1.62	271°2.3`	7.17	данные отсутствуют	47:07:0000000:91448(1)	адрес отсутствует
123	4.1.62	4.1.63	270°20.6`	11.7	данные отсутствуют	47:07:0000000:91448(1)	адрес отсутствует
124	4.1.63	4.1.64	270°55.2`	10.59	данные отсутствуют	47:07:0000000:91448(1)	адрес отсутствует
125	4.1.64	4.1.65	274°49.3`	10.59	данные отсутствуют	47:07:0000000:91448(1)	адрес отсутствует
126	4.1.65	4.1.66	280°36.2`	11.3	данные отсутствуют	47:07:0000000:91448(1)	адрес отсутствует
127	4.1.66	4.1.67	283°27.3`	7.18	данные отсутствуют	47:07:0000000:91448(1)	адрес отсутствует
128	4.1.67	4.1.68	287°30.6`	3.72	данные отсутствуют	47:07:0000000:91448(1)	адрес отсутствует
129	4.1.68	4.1.69	295°4.0`	3.42	данные отсутствуют	47:07:0000000:91448(1)	адрес отсутствует
130	4.1.69	4.1.70	301°36.0`	4.94	данные отсутствуют	47:07:0000000:91448(1)	адрес отсутствует
131	4.1.70	4.1.71	303°41.4`	5.16	данные отсутствуют	47:07:0000000:91448(1)	адрес отсутствует
132	4.1.71	4.1.72	309°22.6`	7	данные отсутствуют	47:07:0000000:91448(1)	адрес отсутствует
133	4.1.72	4.1.73	315°21.6`	32.63	данные отсутствуют	47:07:0000000:91448(1)	адрес отсутствует
134	4.1.73	4.1.74	313°22.0`	38.68	данные отсутствуют	47:07:0000000:91448(1)	адрес отсутствует
135	4.1.74	4.1.75	312°41.1`	55.84	данные отсутствуют	47:07:0000000:91448(1)	адрес отсутствует
136	4.1.75	4.1.76	310°13.1`	46.32	данные отсутствуют	47:07:0000000:91448(1)	адрес отсутствует
137	4.1.76	4.1.77	309°8.6`	39.43	данные отсутствуют	47:07:0000000:91448(1)	адрес отсутствует
138	4.1.77	4.1.78	309°37.7`	38.07	данные отсутствуют	47:07:0000000:91448(1)	адрес отсутствует

ДОКУМЕНТ ПОДПИСАН
ЭЛЕКТРОННОЙ ПОДПИСЬЮ
Сертификат: 839971481847979980055521910400019784 43
Владелец: ПУБЛИЧНО-ПРАВОВАЯ КОМПАНИЯ РОСКАДАСТР
Действителен: с 24.12.2025 по 19.03.2027

полное наименование должности		инициалы, фамилия

Земельный участок
вид объекта недвижимости

Лист № 6 раздела 3.1	Всего листов раздела 3.1: 10	Всего разделов: 8	Всего листов выписки: 309

07.07.2026г. № КУВИ-001/2026-91165908	
Кадастровый номер:	47:07:0612001:32(Единое землепользование)

1	2	3	4	5	6	7	8
139	4.1.78	4.1.79	307°6.5`	7.21	данные отсутствуют	47:07:0000000:91448(1)	адрес отсутствует
140	4.1.79	4.1.80	308°55.7`	10.36	данные отсутствуют	47:07:0000000:91448(1)	адрес отсутствует
141	4.1.80	4.1.81	308°44.8`	16.55	данные отсутствуют	47:07:0000000:91448(1)	адрес отсутствует
142	4.1.81	4.1.82	305°22.3`	8.41	данные отсутствуют	47:07:0000000:91448(1)	адрес отсутствует
143	4.1.82	4.1.83	297°46.6`	43.97	данные отсутствуют	47:07:0000000:91448(1)	адрес отсутствует
144	4.1.83	4.1.84	295°29.7`	46.95	данные отсутствуют	47:07:0000000:91448(1)	адрес отсутствует
145	4.1.84	4.1.85	295°30.4`	39.43	данные отсутствуют	47:07:0000000:91448(1)	адрес отсутствует
146	4.1.85	4.1.86	292°57.1`	23.77	данные отсутствуют	47:07:0000000:91448(1)	адрес отсутствует
147	4.1.86	4.1.87	293°13.9`	38.84	данные отсутствуют	47:07:0000000:91448(1)	адрес отсутствует
148	4.1.87	4.1.88	300°26.5`	38.96	данные отсутствуют	47:07:0000000:91448(1)	адрес отсутствует
149	4.1.88	4.1.89	304°22.8`	3.68	данные отсутствуют	47:07:0000000:91448(1)	адрес отсутствует
150	4.1.89	4.1.90	313°34.9`	34.84	данные отсутствуют	47:07:0000000:91448(1)	адрес отсутствует
151	4.1.90	4.1.91	316°17.3`	33.63	данные отсутствуют	47:07:0000000:91448(1)	адрес отсутствует
152	4.1.91	4.1.92	310°59.0`	46.44	данные отсутствуют	47:07:0000000:91448(1)	адрес отсутствует
153	4.1.92	4.1.93	302°59.3`	6.12	данные отсутствуют	47:07:0000000:91448(1)	адрес отсутствует
154	4.1.93	4.1.94	295°12.8`	4.74	данные отсутствуют	47:07:0000000:91448(1)	адрес отсутствует
155	4.1.94	4.1.95	295°0.5`	12.68	данные отсутствуют	47:07:0000000:91448(1)	адрес отсутствует
156	4.1.95	4.1.96	289°50.6`	13.26	данные отсутствуют	47:07:0000000:91448(1)	адрес отсутствует
157	4.1.96	4.1.97	280°19.5`	25.78	данные отсутствуют	47:07:0000000:91448(1)	адрес отсутствует
158	4.1.97	4.1.98	278°43.5`	30.26	данные отсутствуют	47:07:0000000:91448(1)	адрес отсутствует
159	4.1.98	4.1.99	276°27.8`	20.17	данные отсутствуют	47:07:0000000:91448(1)	адрес отсутствует
160	4.1.99	4.1.100	275°6.0`	39.94	данные отсутствуют	47:07:0000000:91448(1)	адрес отсутствует
161	4.1.100	4.1.101	280°53.5`	6.99	данные отсутствуют	47:07:0000000:91448(1)	адрес отсутствует
162	4.1.101	4.1.102	286°8.0`	10.87	данные отсутствуют	47:07:0000000:91448(1)	адрес отсутствует
163	4.1.102	4.1.103	295°9.0`	8.87	данные отсутствуют	47:07:0000000:91448(1)	адрес отсутствует
164	4.1.103	4.1.104	302°41.2`	9.81	данные отсутствуют	47:07:0000000:91448(1)	адрес отсутствует
165	4.1.104	4.1.105	309°31.4`	4.15	данные отсутствуют	47:07:0000000:91448(1)	адрес отсутствует
166	4.1.105	4.1.106	307°49.1`	42.26	данные отсутствуют	47:07:0000000:91448(1)	адрес отсутствует
167	4.1.106	4.1.107	308°46.9`	7.31	данные отсутствуют	47:07:0000000:91448(1)	адрес отсутствует

ДОКУМЕНТ ПОДПИСАН
ЭЛЕКТРОННОЙ ПОДПИСЬЮ
Сертификат: 839971481847979980055521910400019784 43
Владелец: ПУБЛИЧНО-ПРАВОВАЯ КОМПАНИЯ РОСКАДАСТР
Действителен: с 24.12.2025 по 19.03.2027

полное наименование должности	инициалы, фамилия

Земельный участок
вид объекта недвижимости

Лист № 7 раздела 3.1	Всего листов раздела 3.1: 10	Всего разделов: 8	Всего листов выписки: 309

07.07.2026г. № КУВИ-001/2026-91165908	
Кадастровый номер:	47:07:0612001:32(Единое землепользование)

1	2	3	4	5	6	7	8
168	4.1.107	4.1.108	313°29.4`	37.56	данные отсутствуют	47:07:0000000:91448(1)	адрес отсутствует
169	4.1.108	4.1.109	319°31.5`	18.19	данные отсутствуют	47:07:0000000:91448(1)	адрес отсутствует
170	4.1.109	4.1.110	318°32.1`	15.83	данные отсутствуют	47:07:0000000:91448(1)	адрес отсутствует
171	4.1.110	4.1.111	330°27.8`	21.56	данные отсутствуют	47:07:0000000:91448(1)	адрес отсутствует
172	4.1.111	4.1.112	342°56.2`	16.26	данные отсутствуют	47:07:0000000:91448(1)	адрес отсутствует
173	4.1.112	4.1.113	349°26.6`	11.19	данные отсутствуют	47:07:0000000:91448(1)	адрес отсутствует
174	4.1.113	4.1.114	353°43.6`	14.28	данные отсутствуют	47:07:0000000:91448(1)	адрес отсутствует
175	4.1.114	4.1.115	356°22.2`	55.12	данные отсутствуют	47:07:0000000:91448(1)	адрес отсутствует
176	4.1.115	4.1.116	350°48.8`	37.77	данные отсутствуют	47:07:0000000:91448(1)	адрес отсутствует
177	4.1.116	4.1.117	345°58.3`	54.33	данные отсутствуют	47:07:0000000:91448(1)	адрес отсутствует
178	4.1.117	4.1.118	350°23.2`	50.17	данные отсутствуют	47:07:0000000:91448(1)	адрес отсутствует
179	4.1.118	4.1.119	350°42.8`	24.17	данные отсутствуют	47:07:0000000:91448(1)	адрес отсутствует
180	4.1.119	4.1.120	345°53.5`	17.15	данные отсутствуют	47:07:0000000:91448(1)	адрес отсутствует
181	4.1.120	4.1.121	334°29.5`	24.27	данные отсутствуют	47:07:0000000:91448(1)	адрес отсутствует
182	4.1.121	4.1.122	353°47.3`	64.41	данные отсутствуют	47:07:0000000:91448(1)	адрес отсутствует
183	4.1.122	4.1.123	353°28.8`	14.44	данные отсутствуют	47:07:0000000:91448(1)	адрес отсутствует
184	4.1.123	4.1.124	358°23.5`	29.92	данные отсутствуют	47:07:0000000:91448(1)	адрес отсутствует
185	4.1.124	4.1.125	2°38.8`	2.38	данные отсутствуют	47:07:0000000:91448(1)	адрес отсутствует
186	4.1.125	4.1.126	4°41.0`	29.76	данные отсутствуют	47:07:0000000:91448(1)	адрес отсутствует
187	4.1.126	4.1.127	7°2.0`	20.99	данные отсутствуют	47:07:0000000:91448(1)	адрес отсутствует
188	4.1.127	4.1.128	10°50.7`	23.92	данные отсутствуют	47:07:0000000:91448(1)	адрес отсутствует
189	4.1.128	4.1.129	15°11.9`	20.67	данные отсутствуют	47:07:0000000:91448(1)	адрес отсутствует
190	4.1.129	4.1.130	20°34.5`	21.17	данные отсутствуют	47:07:0000000:91448(1)	адрес отсутствует
191	4.1.130	4.1.131	25°55.4`	28.78	данные отсутствуют	47:07:0000000:91448(1)	адрес отсутствует
192	4.1.131	4.1.132	25°15.7`	21.42	данные отсутствуют	47:07:0000000:91448(1)	адрес отсутствует
193	4.1.132	4.1.133	18°51.2`	29.83	данные отсутствуют	47:07:0000000:91448(1)	адрес отсутствует
194	4.1.133	4.1.134	14°31.5`	21.33	данные отсутствуют	47:07:0000000:91448(1)	адрес отсутствует
195	4.1.134	4.1.135	12°45.4`	19.11	данные отсутствуют	47:07:0000000:91448(1)	адрес отсутствует
196	4.1.135	4.1.136	11°29.7`	38.29	данные отсутствуют	47:07:0000000:91448(1)	адрес отсутствует

ДОКУМЕНТ ПОДПИСАН
ЭЛЕКТРОННОЙ ПОДПИСЬЮ
Сертификат: 839971481847979980055521910400019784 43
Владелец: ПУБЛИЧНО-ПРАВОВАЯ КОМПАНИЯ РОСКАДАСТР
Действителен: с 24.12.2025 по 19.03.2027

полное наименование должности	инициалы, фамилия

Земельный участок
вид объекта недвижимости

Лист № 8 раздела 3.1	Всего листов раздела 3.1: 10	Всего разделов: 8	Всего листов выписки: 309

07.07.2026г. № КУВИ-001/2026-91165908	
Кадастровый номер:	47:07:0612001:32(Единое землепользование)

1	2	3	4	5	6	7	8
197	4.1.136	4.1.137	10°50.9`	24.33	данные отсутствуют	47:07:0000000:91448(1)	адрес отсутствует
198	4.1.137	4.1.138	12°20.1`	11.84	данные отсутствуют	47:07:0000000:91448(1)	адрес отсутствует
199	4.1.138	4.1.139	17°5.1`	28.05	данные отсутствуют	47:07:0000000:91448(1)	адрес отсутствует
200	4.1.139	4.1.140	17°55.6`	37.43	данные отсутствуют	47:07:0000000:91448(1)	адрес отсутствует
201	4.1.140	4.1.141	69°36.1`	4.25	данные отсутствуют	47:07:0000000:99059	адрес отсутствует
202	4.1.140	4.1.140			данные отсутствуют	47:07:0000000:91411(1)	адрес отсутствует
203	4.1.141	4.1.142	84°53.5`	193.41	данные отсутствуют	данные отсутствуют	данные отсутствуют
204	4.1.142	4.1.143	80°40.1`	18.07	данные отсутствуют	данные отсутствуют	данные отсутствуют
205	4.1.143	4.1.144	345°12.4`	16.53	данные отсутствуют	данные отсутствуют	данные отсутствуют
206	4.1.144	4.1.145	345°11.0`	80.05	данные отсутствуют	данные отсутствуют	данные отсутствуют
207	4.1.145	4.1.146	336°20.3`	71.96	данные отсутствуют	данные отсутствуют	данные отсутствуют
208	4.1.146	4.1.147	13°43.5`	17.41	данные отсутствуют	47:07:0000000:96920(1)	адрес отсутствует
209	4.1.147	4.1.148	48°31.8`	91.42	данные отсутствуют	данные отсутствуют	данные отсутствуют
210	4.1.148	4.1.149	48°32.1`	77.41	данные отсутствуют	данные отсутствуют	данные отсутствуют
211	4.1.149	4.1.150	48°57.9`	161.76	данные отсутствуют	данные отсутствуют	данные отсутствуют
212	4.1.150	4.1.151	50°43.7`	204.75	данные отсутствуют	данные отсутствуют	данные отсутствуют
213	4.1.151	4.1.1	53°40.1`	229.53	данные отсутствуют	данные отсутствуют	данные отсутствуют
214	4.2.152	4.2.153	300°56.6`	76.2	данные отсутствуют	данные отсутствуют	данные отсутствуют
215	4.2.153	4.2.154	283°15.8`	66.12	данные отсутствуют	47:07:0601002:37(1)	адрес отсутствует
216	4.2.153	4.2.153			данные отсутствуют	47:07:0601002:62(1)	192281, г. Санкт-Петербург, ул. Купчинская, д. 20, к. 4, кв. 66; адрес отсутствует; notarius-gerasimenko-olga@mail.ru, Ленинградская область, пос.Красная Заря, д.4, кв.4
217	4.2.154	4.2.155	183°32.0`	34.25	данные отсутствуют	47:07:0601002:37(1)	адрес отсутствует
218	4.2.155	4.2.156	176°43.3`	33.56	данные отсутствуют	47:07:0601002:36(1)	адрес отсутствует
219	4.2.156	4.2.157	194°51.3`	20.36	данные отсутствуют	47:07:0601002:36(1)	адрес отсутствует
220	4.2.157	4.2.158	218°13.5`	21.4	данные отсутствуют	данные отсутствуют	данные отсутствуют
221	4.2.158	4.2.159	174°48.2`	25.5	данные отсутствуют	данные отсутствуют	данные отсутствуют
222	4.2.159	4.2.160	300°23.1`	5.44	данные отсутствуют	данные отсутствуют	данные отсутствуют
223	4.2.159	4.2.159			данные отсутствуют	47:07:0601002:40(1)	196105, Санкт-Петербург г, г. Санкт-Петербург, пр-кт. Юрия Гагарина, д. 7, кв. 243

полное наименование должности		инициалы, фамилия

ДОКУМЕНТ ПОДПИСАН
ЭЛЕКТРОННОЙ ПОДПИСЬЮ
Сертификат: 839971481847979980055521910400019784 43
Владелец: ПУБЛИЧНО-ПРАВОВАЯ КОМПАНИЯ РОСКАДАСТР
Действителен: с 24.12.2025 по 19.03.2027

Земельный участок
вид объекта недвижимости

Лист № 9 раздела 3.1	Всего листов раздела 3.1: 10	Всего разделов: 8	Всего листов выписки: 309

07.07.2026г. № КУВИ-001/2026-91165908	
Кадастровый номер:	47:07:0612001:32(Единое землепользование)

1	2	3	4	5	6	7	8
224	4.2.160	4.2.161	192°25.0`	11.16	данные отсутствуют	данные отсутствуют	данные отсутствуют
225	4.2.161	4.2.162	197°19.0`	38.74	данные отсутствуют	данные отсутствуют	данные отсутствуют
226	4.2.162	4.2.163	218°30.3`	5.19	данные отсутствуют	данные отсутствуют	данные отсутствуют
227	4.2.163	4.2.164	87°22.4`	5.46	данные отсутствуют	данные отсутствуют	данные отсутствуют
228	4.2.164	4.2.165	178°31.7`	49.1	данные отсутствуют	47:07:0601002:7(1)	196105, г. Санкт-Петербург, пр-кт. Юрия Гагарина, д. 7, кв. 243
229	4.2.164	4.2.164			данные отсутствуют	47:07:0601002:40(1)	196105, Санкт-Петербург г, г. Санкт-Петербург, пр-кт. Юрия Гагарина, д. 7, кв. 243
230	4.2.165	4.2.166	155°5.7`	43.69	данные отсутствуют	данные отсутствуют	данные отсутствуют
231	4.2.166	4.2.167	222°59.0`	29.33	данные отсутствуют	данные отсутствуют	данные отсутствуют
232	4.2.167	4.2.168	236°5.8`	17.93	данные отсутствуют	данные отсутствуют	данные отсутствуют
233	4.2.168	4.2.169	239°4.3`	13.93	данные отсутствуют	данные отсутствуют	данные отсутствуют
234	4.2.169	4.2.170	279°25.8`	29.42	данные отсутствуют	данные отсутствуют	данные отсутствуют
235	4.2.170	4.2.171	259°6.5`	20.16	данные отсутствуют	47:07:0612001:71(1)	данные отсутствуют
236	4.2.171	4.2.172	228°1.9`	14.04	данные отсутствуют	47:07:0612001:71(1)	данные отсутствуют
237	4.2.172	4.2.173	169°8.2`	52.85	данные отсутствуют	данные отсутствуют	данные отсутствуют
238	4.2.173	4.2.174	154°9.4`	21.68	данные отсутствуют	данные отсутствуют	данные отсутствуют
239	4.2.174	4.2.175	92°14.2`	15.89	данные отсутствуют	данные отсутствуют	данные отсутствуют
240	4.2.175	4.2.176	77°13.1`	47.82	данные отсутствуют	данные отсутствуют	данные отсутствуют
241	4.2.176	4.2.177	80°42.8`	54.4	данные отсутствуют	данные отсутствуют	данные отсутствуют
242	4.2.177	4.2.178	79°20.6`	23.9	данные отсутствуют	данные отсутствуют	данные отсутствуют
243	4.2.178	4.2.179	76°16.1`	24.18	данные отсутствуют	данные отсутствуют	данные отсутствуют
244	4.2.179	4.2.180	79°2.6`	42.4	данные отсутствуют	данные отсутствуют	данные отсутствуют
245	4.2.180	4.2.181	87°52.7`	2.7	данные отсутствуют	данные отсутствуют	данные отсутствуют
246	4.2.181	4.2.182	82°53.2`	24.15	данные отсутствуют	данные отсутствуют	данные отсутствуют
247	4.2.182	4.2.183	78°39.1`	54.27	данные отсутствуют	данные отсутствуют	данные отсутствуют
248	4.2.183	4.2.184	78°40.6`	16.5	данные отсутствуют	данные отсутствуют	данные отсутствуют
249	4.2.184	4.2.185	80°54.5`	31.01	данные отсутствуют	данные отсутствуют	данные отсутствуют
250	4.2.185	4.2.186	87°51.6`	9.91	данные отсутствуют	данные отсутствуют	данные отсутствуют
251	4.2.186	4.2.187	85°40.6`	2.92	данные отсутствуют	данные отсутствуют	данные отсутствуют

ДОКУМЕНТ ПОДПИСАН
ЭЛЕКТРОННОЙ ПОДПИСЬЮ
Сертификат: 83997148184797998005552191040001978443
Владелец: ПУБЛИЧНО-ПРАВОВАЯ КОМПАНИЯ РОСКАДАСТР
Действителен: с 24.12.2025 по 19.03.2027

полное наименование должности	инициалы, фамилия

Земельный участок
вид объекта недвижимости

Лист № 10 раздела 3.1	Всего листов раздела 3.1: 10	Всего разделов: 8	Всего листов выписки: 309

07.07.2026г. № КУВИ-001/2026-91165908	
Кадастровый номер:	47:07:0612001:32(Единое землепользование)

1	2	3	4	5	6	7	8
252	4.2.187	4.2.188	79°30.0`	24.42	данные отсутствуют	47:07:0601002:48	адрес отсутствует
253	4.2.188	4.2.189	79°17.6`	20.51	данные отсутствуют	данные отсутствуют	данные отсутствуют
254	4.2.189	4.2.190	78°38.6`	4.88	данные отсутствуют	данные отсутствуют	данные отсутствуют
255	4.2.190	4.2.191	1°2.5`	0.55	данные отсутствуют	данные отсутствуют	данные отсутствуют
256	4.2.191	4.2.192	345°6.2`	12.45	данные отсутствуют	данные отсутствуют	данные отсутствуют
257	4.2.192	4.2.193	278°27.7`	3.67	данные отсутствуют	данные отсутствуют	данные отсутствуют
258	4.2.193	4.2.194	348°44.6`	14.75	данные отсутствуют	данные отсутствуют	данные отсутствуют
259	4.2.194	4.2.195	349°38.2`	26.01	данные отсутствуют	данные отсутствуют	данные отсутствуют
260	4.2.195	4.2.196	350°45.9`	28.17	данные отсутствуют	данные отсутствуют	данные отсутствуют
261	4.2.196	4.2.197	349°49.1`	74.45	данные отсутствуют	данные отсутствуют	данные отсутствуют
262	4.2.196	4.2.196			данные отсутствуют	47:07:0803001:1(1)	адрес отсутствует
263	4.2.197	4.2.198	348°13.6`	35.63	данные отсутствуют	данные отсутствуют	данные отсутствуют
264	4.2.198	4.2.199	349°35.2`	55.66	данные отсутствуют	данные отсутствуют	данные отсутствуют
265	4.2.199	4.2.200	322°20.5`	13.5	данные отсутствуют	данные отсутствуют	данные отсутствуют
266	4.2.200	4.2.201	273°15.3`	34.87	данные отсутствуют	данные отсутствуют	данные отсутствуют
267	4.2.201	4.2.202	307°18.2`	3.43	данные отсутствуют	данные отсутствуют	данные отсутствуют
268	4.2.202	4.2.152	273°19.3`	68.71	данные отсутствуют	данные отсутствуют	данные отсутствуют
269	5.1.1	5.1.2	276°52.1`	19.65	данные отсутствуют	47:07:0612001:226(1)	адрес отсутствует
270	5.1.2	5.1.3	5°18.3`	20.12	данные отсутствуют	47:07:0612001:226(1)	адрес отсутствует
271	5.1.3	5.1.4	23°0.2`	52.84	данные отсутствуют	47:07:0612001:226(1)	адрес отсутствует
272	5.1.4	5.1.5	100°54.2`	12.74	данные отсутствуют	данные отсутствуют	данные отсутствуют
273	5.1.5	5.1.1	192°44.3`	70.34	данные отсутствуют	47:07:0000000:91448(1)	адрес отсутствует

полное наименование должности		инициалы, фамилия

ДОКУМЕНТ ПОДПИСАН
ЭЛЕКТРОННОЙ ПОДПИСЬЮ
Сертификат: 839971481847979980055521910400019784 43
Владелец: ПУБЛИЧНО-ПРАВОВАЯ КОМПАНИЯ РОСКАДАСТР
Действителен: с 24.12.2025 по 19.03.2027

Выписка из Единого государственного реестра недвижимости об объекте недвижимости

Описание местоположения земельного участка

Земельный участок
вид объекта недвижимости

Лист № 1 раздела 3.2	Всего листов раздела 3.2: 10	Всего разделов: 8	Всего листов выписки: 309

07.07.2026г. № КУВИ-001/2026-91165908	
Кадастровый номер:	47:07:0612001:32(Единое землепользование)

Сведения о характерных точках границы земельного участка

Система координат МСК 47 зона 2

Номер точки	Координаты, м		Описание закрепления на местности	Средняя квадратичная погрешность определения координат характерных точек границ земельного участка, м
	X	Y		
1	2	3	4	5
1	425061.03	2229552.28	-	-
2	425057.05	2229620.87	-	-
3	425054.97	2229623.6	-	-
4	425052.99	2229658.41	-	-
5	425042.3	2229666.66	-	-
6	424987.56	2229676.72	-	-
7	424952.68	2229683.99	-	-
8	424879.4	2229697.15	-	-
9	424851.6	2229701.67	-	-
10	424826.01	2229706.35	-	-
11	424811.54	2229709.23	-	-
12	424811	2229712.86	-	-
13	424798.97	2229716.06	-	-
14	424798.42	2229716.05	-	-
15	424797.46	2229711.27	-	-
16	424793.65	2229691.12	-	-
17	424789.2	2229667.11	-	-
18	424788.98	2229664.2	-	-
19	424788.61	2229654.3	-	-
20	424783.71	2229623.68	-	-
21	424780.47	2229607.5	-	-
22	424769.79	2229554.29	-	-

ДОКУМЕНТ ПОДПИСАН
ЭЛЕКТРОННОЙ ПОДПИСЬЮ
Сертификат: 839971481847979980055521910400019784 43
Владелец: ПУБЛИЧНО-ПРАВОВАЯ КОМПАНИЯ РОСКАДАСТР
Действителен: с 24.12.2025 по 19.03.2027

полное наименование должности		инициалы, фамилия

Земельный участок
вид объекта недвижимости

Лист № 2 раздела 3.2	Всего листов раздела 3.2: 10	Всего разделов: 8	Всего листов выписки: 309

07.07.2026г. № КУВИ-001/2026-91165908	
Кадастровый номер:	47:07:0612001:32(Единое землепользование)

1	2	3	4	5
23	424766.8	2229530.33	-	-
24	424766.7	2229527.63	-	-
25	424758.64	2229486	-	-
26	424752.9	2229462.51	-	-
27	424748.48	2229439.02	-	-
28	424739.7	2229385.33	-	-
29	424729.12	2229338.69	-	-
30	424729.74	2229322.81	-	-
31	424749.25	2229313.36	-	-
32	424801.15	2229303.4	-	-
33	424810.54	2229313.84	-	-
34	424814.35	2229333.64	-	-
35	424809.53	2229362.66	-	-
36	424816.69	2229374.61	-	-
37	424826.69	2229389.49	-	-
38	424848.15	2229409.49	-	-
39	424887.78	2229391.09	-	-
40	424936.86	2229389.83	-	-
41	424936.61	2229384.38	-	-
42	424940.67	2229387.61	-	-
43	424977.65	2229399.14	-	-
44	424988.55	2229401.54	-	-
45	424985.8	2229406.23	-	-
46	425011.2	2229403.92	-	-
47	425028.01	2229417.16	-	-
48	425047.69	2229422.38	-	-
49	425081.2	2229420.46	-	-
50	425115.38	2229422.57	-	-
51	425100.21	2229486.93	-	-

ДОКУМЕНТ ПОДПИСАН
ЭЛЕКТРОННОЙ ПОДПИСЬЮ
Сертификат: 839971481847979980055521910400019784 43
Владелец: ПУБЛИЧНО-ПРАВОВАЯ КОМПАНИЯ РОСКАДАСТР
Действителен: с 24.12.2025 по 19.03.2027

полное наименование должности		инициалы, фамилия

Земельный участок
вид объекта недвижимости

Лист № 3 раздела 3.2	Всего листов раздела 3.2: 10	Всего разделов: 8	Всего листов выписки: 309

07.07.2026г. № КУВИ-001/2026-91165908	
Кадастровый номер:	47:07:0612001:32(Единое землепользование)

1	2	3	4	5
1	425061.03	2229552.28	-	-
1	425330.41	2229422.38	-	-
2	425524.05	2229670.55	-	-
3	426270.81	2230610.69	-	-
4	426506.99	2230902.4	-	-
5	425762.03	2231554.47	-	-
6	425651.85	2231641.07	-	-
7	425638.36	2231631.02	-	-
8	425577.47	2231649.95	-	-
9	425038.47	2231452.3	-	-
10	424899.47	2231397.16	-	-
11	424922.78	2231357.82	-	-
12	424889.11	2231328.28	-	-
13	424825.28	2231272.55	-	-
14	424784.89	2231220.01	-	-
15	424702.93	2231160.81	-	-
16	424556.74	2231078.37	-	-
17	424319.33	2230941.77	-	-
18	424265.38	2230912.7	-	-
19	424215.91	2231005.11	-	-
20	424189.32	2230992.88	-	-
21	424182.08	2230995.94	-	-
22	423589.33	2230622.53	-	-
23	423580.45	2230616.93	-	-
24	423543.17	2230593.36	-	-
25	423258.11	2230418.98	-	-
26	423243.07	2230407.23	-	-
27	423223.45	2230400.31	-	-
28	423205.55	2230385.41	-	-

ДОКУМЕНТ ПОДПИСАН
ЭЛЕКТРОННОЙ ПОДПИСЬЮ
Сертификат: 839971481847979980055521910400019784 43
Владелец: ПУБЛИЧНО-ПРАВОВАЯ КОМПАНИЯ РОСКАДАСТР
Действителен: с 24.12.2025 по 19.03.2027

полное наименование должности	инициалы, фамилия

Земельный участок
вид объекта недвижимости

Лист № 4 раздела 3.2	Всего листов раздела 3.2: 10	Всего разделов: 8	Всего листов выписки: 309

07.07.2026г. № КУВИ-001/2026-91165908	
Кадастровый номер:	47:07:0612001:32(Единое землепользование)

1	2	3	4	5
29	423149.09	2230348.92	-	-
30	423045.06	2230282.58	-	-
31	423045.18	2230276.73	-	-
32	423035.3	2230273.71	-	-
33	422964.95	2230241.75	-	-
34	422945.58	2230227.18	-	-
35	422941.88	2230219.64	-	-
36	422942.02	2230213.68	-	-
37	422938.23	2230187.65	-	-
38	422929.17	2230151.76	-	-
39	422926.43	2230137.03	-	-
40	422927.67	2230116.03	-	-
41	422933.89	2230100.19	-	-
42	422970.43	2230039.02	-	-
43	423003.37	2229988.37	-	-
44	423014.52	2229973.56	-	-
45	423031.81	2229955.9	-	-
46	423043.2	2229946.11	-	-
47	423159.52	2229850.76	-	-
48	423214.08	2229806.11	-	-
49	423234.25	2229787.42	-	-
50	423252.35	2229763.63	-	-
51	423269	2229728.71	-	-
52	423303.57	2229640.81	-	-
53	423319.86	2229599.85	-	-
54	423321.94	2229593.12	-	-
55	423325.46	2229584	-	-
56	423333.17	2229561.32	-	-
57	423335.62	2229549.48	-	-

полное наименование должности		инициалы, фамилия

ДОКУМЕНТ ПОДПИСАН
ЭЛЕКТРОННОЙ ПОДПИСЬЮ
Сертификат: 839971481847979980055521910400019784 43
Владелец: ПУБЛИЧНО-ПРАВОВАЯ КОМПАНИЯ РОСКАДАСТР
Действителен: с 24.12.2025 по 19.03.2027

Земельный участок
вид объекта недвижимости

Лист № 5 раздела 3.2	Всего листов раздела 3.2: 10	Всего разделов: 8	Всего листов выписки: 309

07.07.2026г. № КУВИ-001/2026-91165908	
Кадастровый номер:	47:07:0612001:32(Единое землепользование)

1	2	3	4	5
58	423337.01	2229540.65	-	-
59	423337.76	2229531.2	-	-
60	423338.29	2229518.72	-	-
61	423338.55	2229513.69	-	-
62	423338.68	2229506.52	-	-
63	423338.75	2229494.82	-	-
64	423338.92	2229484.23	-	-
65	423339.81	2229473.68	-	-
66	423341.89	2229462.57	-	-
67	423343.56	2229455.59	-	-
68	423344.68	2229452.04	-	-
69	423346.13	2229448.94	-	-
70	423348.72	2229444.73	-	-
71	423351.58	2229440.44	-	-
72	423356.02	2229435.03	-	-
73	423379.24	2229412.1	-	-
74	423405.8	2229383.98	-	-
75	423443.66	2229342.93	-	-
76	423473.57	2229307.56	-	-
77	423498.46	2229276.98	-	-
78	423522.74	2229247.66	-	-
79	423527.09	2229241.91	-	-
80	423533.6	2229233.85	-	-
81	423543.96	2229220.94	-	-
82	423548.83	2229214.08	-	-
83	423569.32	2229175.18	-	-
84	423589.53	2229132.8	-	-
85	423606.51	2229097.21	-	-
86	423615.78	2229075.32	-	-

полное наименование должности		инициалы, фамилия

ДОКУМЕНТ ПОДПИСАН
ЭЛЕКТРОННОЙ ПОДПИСЬЮ
Сертификат: 839971481847979980055521910400019784 43
Владелец: ПУБЛИЧНО-ПРАВОВАЯ КОМПАНИЯ РОСКАДАСТР
Действителен: с 24.12.2025 по 19.03.2027

Земельный участок
вид объекта недвижимости

Лист № 6 раздела 3.2	Всего листов раздела 3.2: 10	Всего разделов: 8	Всего листов выписки: 309

07.07.2026г. № КУВИ-001/2026-91165908	
Кадастровый номер:	47:07:0612001:32(Единое землепользование)

1	2	3	4	5
87	423631.1	2229039.63	-	-
88	423650.84	2229006.04	-	-
89	423652.92	2229003	-	-
90	423676.94	2228977.76	-	-
91	423701.25	2228954.52	-	-
92	423731.71	2228919.46	-	-
93	423735.04	2228914.33	-	-
94	423737.06	2228910.04	-	-
95	423742.42	2228898.55	-	-
96	423746.92	2228886.08	-	-
97	423751.54	2228860.72	-	-
98	423756.13	2228830.81	-	-
99	423758.4	2228810.77	-	-
100	423761.95	2228770.99	-	-
101	423763.27	2228764.13	-	-
102	423766.29	2228753.69	-	-
103	423770.06	2228745.66	-	-
104	423775.36	2228737.4	-	-
105	423778	2228734.2	-	-
106	423803.91	2228700.82	-	-
107	423808.49	2228695.12	-	-
108	423834.34	2228667.87	-	-
109	423848.18	2228656.06	-	-
110	423860.04	2228645.58	-	-
111	423878.8	2228634.95	-	-
112	423894.34	2228630.18	-	-
113	423905.34	2228628.13	-	-
114	423919.53	2228626.57	-	-
115	423974.54	2228623.08	-	-

ДОКУМЕНТ ПОДПИСАН
ЭЛЕКТРОННОЙ ПОДПИСЬЮ
Сертификат: 839971481847979980055521910400019784 43
Владелец: ПУБЛИЧНО-ПРАВОВАЯ КОМПАНИЯ РОСКАДАСТР
Действителен: с 24.12.2025 по 19.03.2027

полное наименование должности		инициалы, фамилия

Земельный участок
вид объекта недвижимости

Лист № 7 раздела 3.2	Всего листов раздела 3.2: 10	Всего разделов: 8	Всего листов выписки: 309

07.07.2026г. № КУВИ-001/2026-91165908	
Кадастровый номер:	47:07:0612001:32(Единое землепользование)

1	2	3	4	5
116	424011.83	2228617.05	-	-
117	424064.54	2228603.88	-	-
118	424114.01	2228595.5	-	-
119	424137.86	2228591.6	-	-
120	424154.49	2228587.42	-	-
121	424176.39	2228576.97	-	-
122	424240.42	2228570	-	-
123	424254.77	2228568.36	-	-
124	424284.68	2228567.52	-	-
125	424287.06	2228567.63	-	-
126	424316.72	2228570.06	-	-
127	424337.55	2228572.63	-	-
128	424361.04	2228577.13	-	-
129	424380.99	2228582.55	-	-
130	424400.81	2228589.99	-	-
131	424426.69	2228602.57	-	-
132	424446.06	2228611.71	-	-
133	424474.29	2228621.35	-	-
134	424494.94	2228626.7	-	-
135	424513.58	2228630.92	-	-
136	424551.1	2228638.55	-	-
137	424575	2228643.13	-	-
138	424586.57	2228645.66	-	-
139	424613.38	2228653.9	-	-
140	424648.99	2228665.42	-	-
141	424650.47	2228669.4	-	-
142	424667.69	2228862.04	-	-
143	424670.62	2228879.87	-	-
144	424686.6	2228875.65	-	-

ДОКУМЕНТ ПОДПИСАН
ЭЛЕКТРОННОЙ ПОДПИСЬЮ
Сертификат: 839971481847979980055521910400019784 43
Владелец: ПУБЛИЧНО-ПРАВОВАЯ КОМПАНИЯ РОСКАДАСТР
Действителен: с 24.12.2025 по 19.03.2027

полное наименование должности	инициалы, фамилия

Земельный участок
вид объекта недвижимости

Лист № 8 раздела 3.2	Всего листов раздела 3.2: 10	Всего разделов: 8	Всего листов выписки: 309

07.07.2026г. № КУВИ-001/2026-91165908	
Кадастровый номер:	47:07:0612001:32(Единое землепользование)

1	2	3	4	5
145	424763.99	2228855.18	-	-
146	424829.9	2228826.3	-	-
147	424846.81	2228830.43	-	-
148	424907.35	2228898.93	-	-
149	424958.61	2228956.94	-	-
150	425064.81	2229078.96	-	-
151	425194.42	2229237.47	-	-
1	425330.41	2229422.38	-	-
1	423664.2	2228854.95	-	-
2	423619.45	2228962.16	-	-
3	423572.43	2229054.44	-	-
4	423554.17	2229117.16	-	-
5	423518.62	2229180.79	-	-
6	423478.42	2229240.42	-	-
7	423443	2229288.96	-	-
8	423419.19	2229312.55	-	-
9	423394.64	2229344.35	-	-
10	423346.77	2229392.62	-	-
11	423318.34	2229417.36	-	-
12	423300.17	2229444.67	-	-
13	423200.92	2229573.56	-	-
14	423036.74	2229842.12	-	-
15	422986.61	2229925.91	-	-
16	422932.86	2230017.46	-	-
17	422951.77	2230027.39	-	-
18	422985.34	2229975.74	-	-
19	422997.81	2229959.14	-	-
20	423016.75	2229939.83	-	-
21	423029.06	2229929.24	-	-

ДОКУМЕНТ ПОДПИСАН
ЭЛЕКТРОННОЙ ПОДПИСЬЮ
Сертификат: 839971481847979980055521910400019784 43
Владелец: ПУБЛИЧНО-ПРАВОВАЯ КОМПАНИЯ РОСКАДАСТР
Действителен: с 24.12.2025 по 19.03.2027

полное наименование должности		инициалы, фамилия

Земельный участок
вид объекта недвижимости

Лист № 9 раздела 3.2	Всего листов раздела 3.2: 10	Всего разделов: 8	Всего листов выписки: 309

07.07.2026г. № КУВИ-001/2026-91165908	
Кадастровый номер:	47:07:0612001:32(Единое землепользование)

1	2	3	4	5
22	423081.15	2229886.68	-	-
23	423145.57	2229833.75	-	-
24	423199.63	2229789.5	-	-
25	423217.91	2229772.58	-	-
26	423233.46	2229752.14	-	-
27	423248.81	2229719.93	-	-
28	423288.74	2229618.54	-	-
29	423304.78	2229576.46	-	-
30	423315.14	2229538.1	-	-
31	423317.24	2229482.4	-	-
32	423320.36	2229457.98	-	-
33	423324.11	2229444.06	-	-
34	423330.2	2229432.82	-	-
35	423339.82	2229420.1	-	-
36	423389.71	2229368.97	-	-
37	423427.18	2229328.36	-	-
38	423456.64	2229293.5	-	-
39	423481.43	2229263.04	-	-
40	423509.86	2229228.21	-	-
41	423530.02	2229202.52	-	-
42	423549.65	2229165.28	-	-
43	423569.63	2229123.3	-	-
44	423586.44	2229088.2	-	-
45	423596.59	2229064.25	-	-
46	423611.44	2229029.66	-	-
47	423632.26	2228994.2	-	-
48	423635.78	2228989.09	-	-
49	423661.35	2228962.25	-	-
50	423685.32	2228939.32	-	-

полное наименование должности		инициалы, фамилия

ДОКУМЕНТ ПОДПИСАН
ЭЛЕКТРОННОЙ ПОДПИСЬЮ
Сертификат: 839971481847979980055521910400019784 43
Владелец: ПУБЛИЧНО-ПРАВОВАЯ КОМПАНИЯ РОСКАДАСТР
Действителен: с 24.12.2025 по 19.03.2027

Земельный участок
вид объекта недвижимости

Лист № 10 раздела 3.2	Всего листов раздела 3.2: 10	Всего разделов: 8	Всего листов выписки: 309

07.07.2026г. № КУВИ-001/2026-91165908	
Кадастровый номер:	47:07:0612001:32(Единое землепользование)

1	2	3	4	5
51	423714.02	2228906.27	-	-
52	423715.73	2228903.53	-	-
53	423722.06	2228890.17	-	-
54	423725.6	2228880.34	-	-
55	423729.84	2228857.09	-	-
1	423664.2	2228854.95	-	-
1	424257.97	2228548.38	-	-
2	424148.32	2228564.74	-	-
3	424149.31	2228496.43	-	-
4	424177.18	2228495.29	-	-
5	424314.24	2228529.24	-	-
6	424311.49	2228548.11	-	-
1	424257.97	2228548.38	-	-
1	424318.25	2228550.2	-	-
2	424320.6	2228530.69	-	-
3	424340.63	2228532.55	-	-
4	424389.27	2228553.2	-	-
5	424386.86	2228565.71	-	-
1	424318.25	2228550.2	-	-

ДОКУМЕНТ ПОДПИСАН
ЭЛЕКТРОННОЙ ПОДПИСЬЮ
Сертификат: 839971481847979980055521910400019784 43
Владелец: ПУБЛИЧНО-ПРАВОВАЯ КОМПАНИЯ РОСКАДАСТР
Действителен: с 24.12.2025 по 19.03.2027

полное наименование должности	инициалы, фамилия

Выписка из Единого государственного реестра недвижимости об объекте недвижимости


Сведения о частях земельного участка

Земельный участок
вид объекта недвижимости

Лист № 1 раздела 4	Всего листов раздела 4: 54	Всего разделов: 8	Всего листов выписки: 309

07.07.2026г. № КУВИ-001/2026-91165908	
Кадастровый номер:	47:07:0612001:32(Единое землепользование)

План (чертеж, схема) части земельного участка	Учетный номер части: 47:07:0612001:32/1

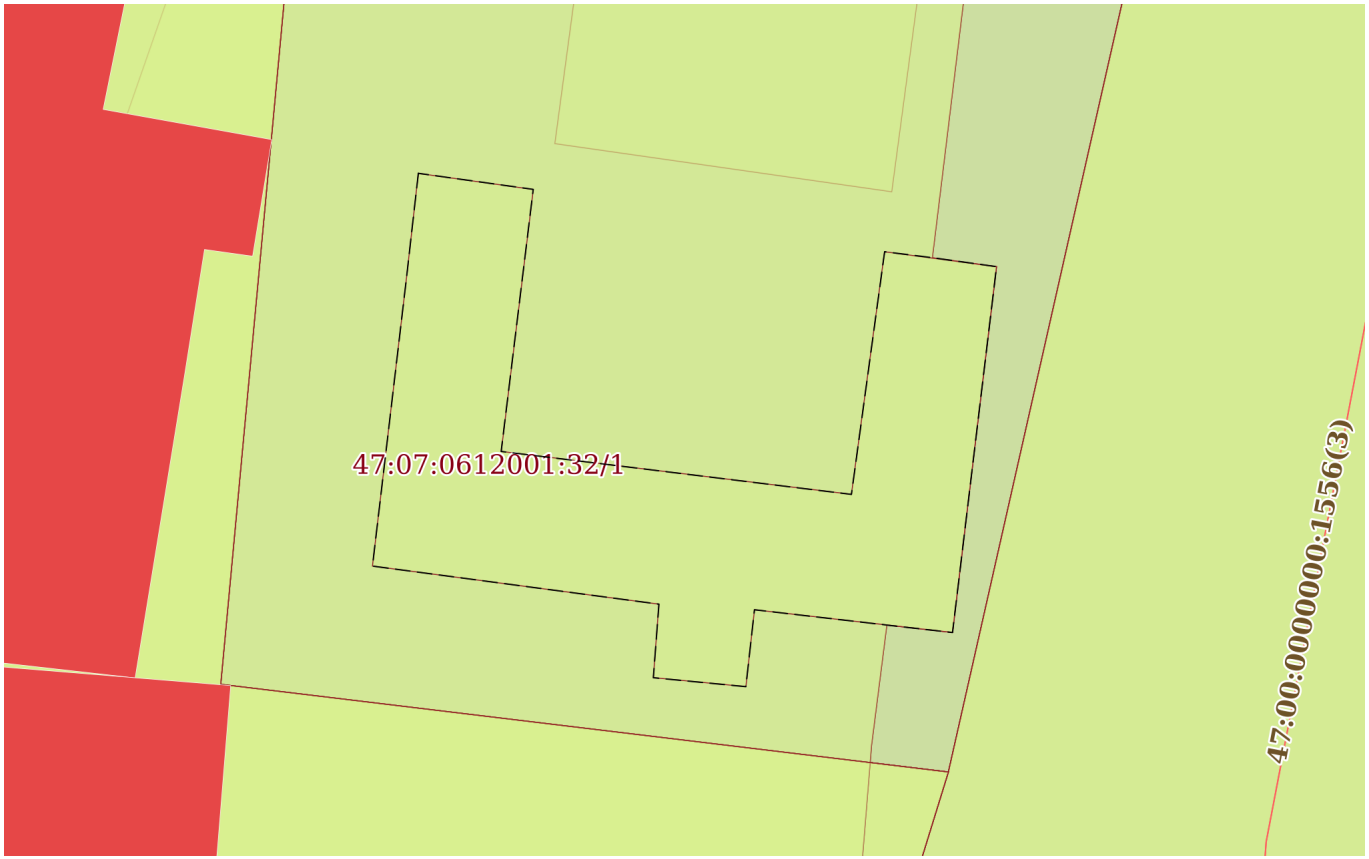

Масштаб 1:200	Условные обозначения:		

ДОКУМЕНТ ПОДПИСАН
ЭЛЕКТРОННОЙ ПОДПИСЬЮ
Сертификат: 839971481847979980055521910400019784 43
Владелец: ПУБЛИЧНО-ПРАВОВАЯ КОМПАНИЯ РОСКАДАСТР
Действителен: с 24.12.2025 по 19.03.2027


полное наименование должности		инициалы, фамилия

Земельный участок
вид объекта недвижимости

Лист № 2 раздела 4	Всего листов раздела 4: 54	Всего разделов: 8	Всего листов выписки: 309

07.07.2026г. № КУВИ-001/2026-91165908	
Кадастровый номер:	47:07:0612001:32(Единое землепользование)

План (чертеж, схема) части земельного участка	Учетный номер части: 47:07:0612001:32/2

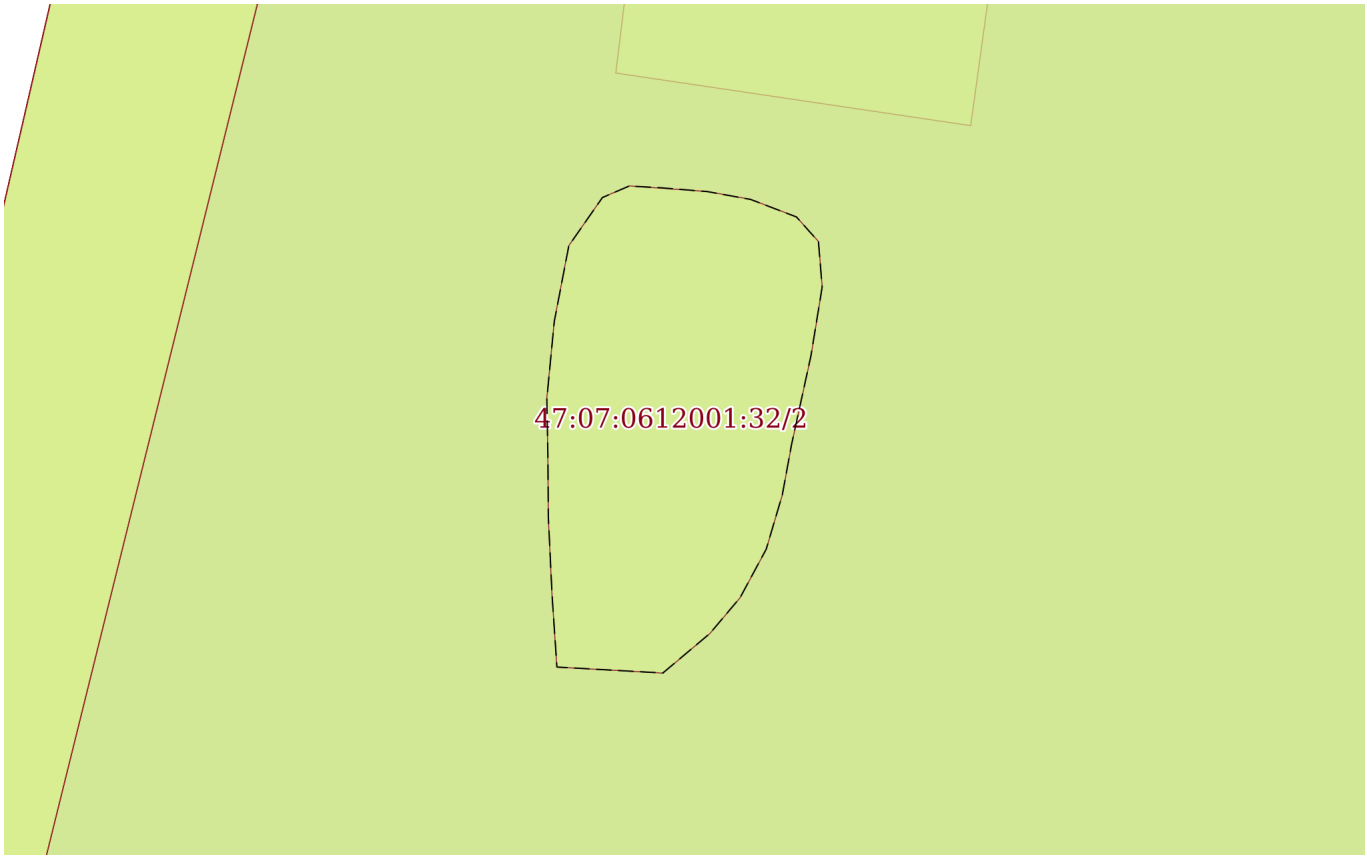

Масштаб 1:200	Условные обозначения:		


полное наименование должности	ДОКУМЕНТ ПОДПИСАН ЭЛЕКТРОННОЙ ПОДПИСЬЮ Сертификат: 839971481847979980055521910400019784 43 Владелец: ПУБЛИЧНО-ПРАВОВАЯ КОМПАНИЯ РОСКАДАСТР Действителен: с 24.12.2025 по 19.03.2027	инициалы, фамилия

Земельный участок
вид объекта недвижимости

Лист № 3 раздела 4	Всего листов раздела 4: 54	Всего разделов: 8	Всего листов выписки: 309

07.07.2026г. № КУВИ-001/2026-91165908	
Кадастровый номер:	47:07:0612001:32(Единое землепользование)

План (чертеж, схема) части земельного участка	Учетный номер части: 47:07:0612001:32/3

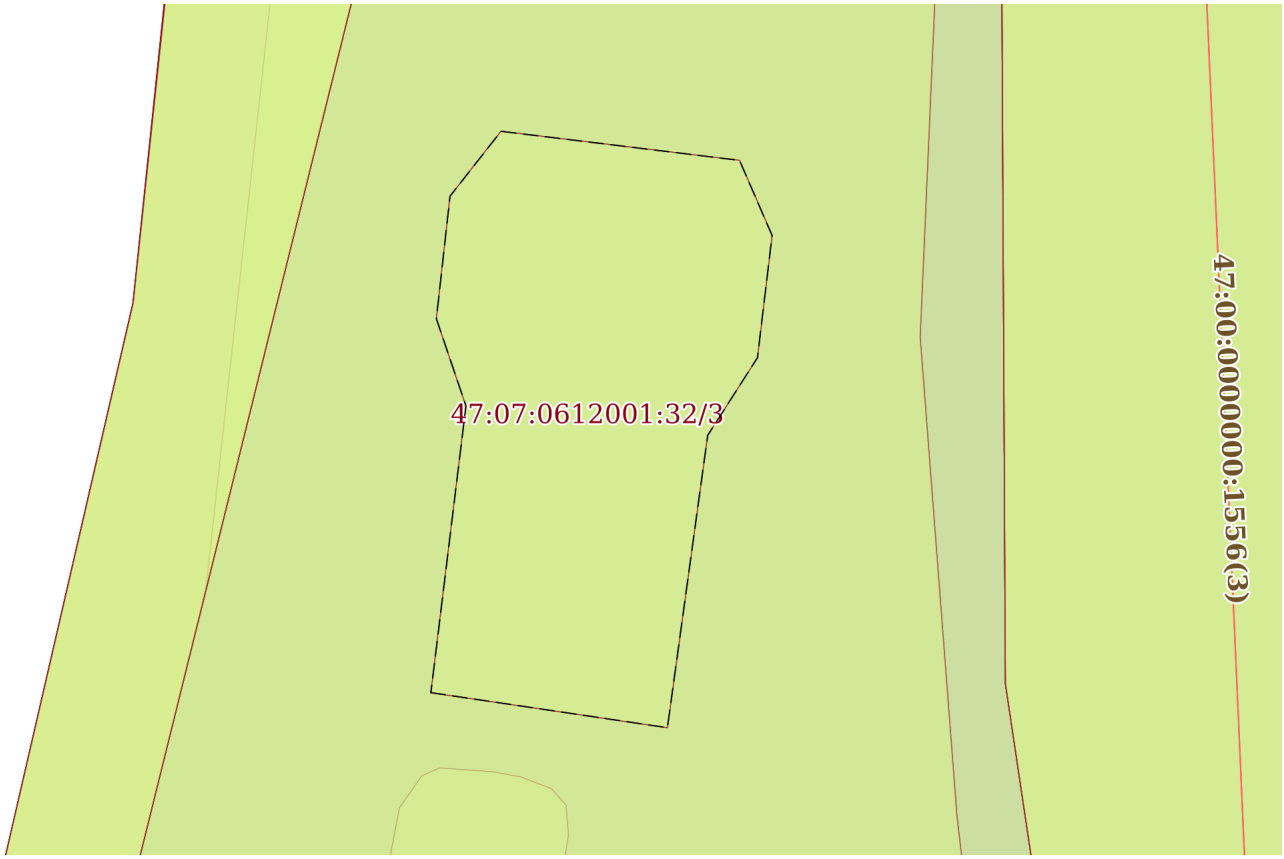

Масштаб 1:300	Условные обозначения:		

полное наименование должности		инициалы, фамилия


ДОКУМЕНТ ПОДПИСАН
ЭЛЕКТРОННОЙ ПОДПИСЬЮ
Сертификат: 839971481847979980055521910400019784 43
Владелец: ПУБЛИЧНО-ПРАВОВАЯ КОМПАНИЯ РОСКАДАСТР
Действителен: с 24.12.2025 по 19.03.2027

Земельный участок
вид объекта недвижимости

Лист № 4 раздела 4	Всего листов раздела 4: 54	Всего разделов: 8	Всего листов выписки: 309

07.07.2026г. № КУВИ-001/2026-91165908	
Кадастровый номер:	47:07:0612001:32(Единое землепользование)

План (чертеж, схема) части земельного участка	Учетный номер части: 47:07:0612001:32/4

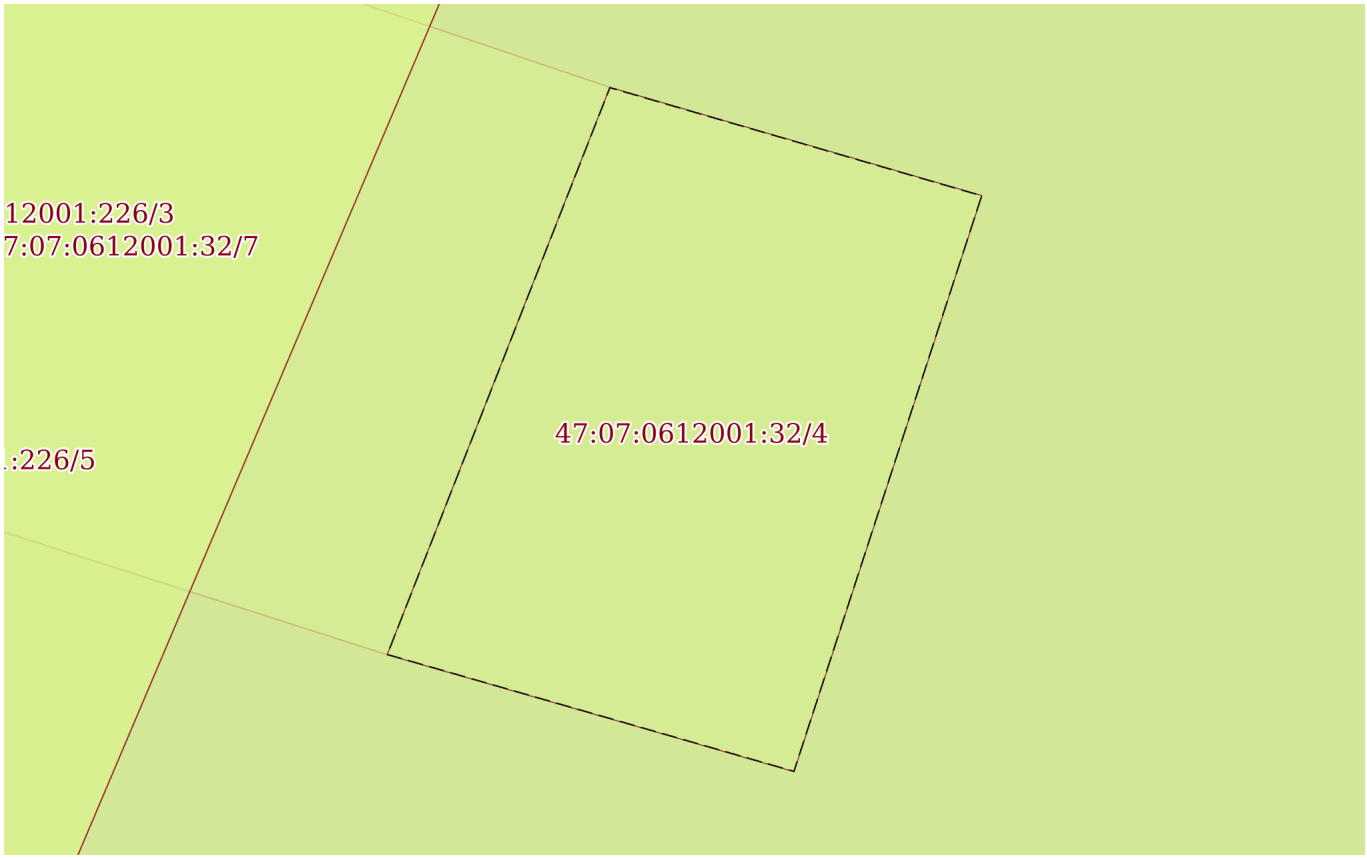

Масштаб 1:60	Условные обозначения:		

ДОКУМЕНТ ПОДПИСАН
ЭЛЕКТРОННОЙ ПОДПИСЬЮ
Сертификат: 839971481847979980055521910400019784 43
Владелец: ПУБЛИЧНО-ПРАВОВАЯ КОМПАНИЯ РОСКАДАСТР
Действителен: с 24.12.2025 по 19.03.2027


полное наименование должности		инициалы, фамилия

Земельный участок
вид объекта недвижимости

Лист № 5 раздела 4	Всего листов раздела 4: 54	Всего разделов: 8	Всего листов выписки: 309

07.07.2026г. № КУВИ-001/2026-91165908	
Кадастровый номер:	47:07:0612001:32(Единое землепользование)

План (чертеж, схема) части земельного участка	Учетный номер части: 47:07:0612001:32/5

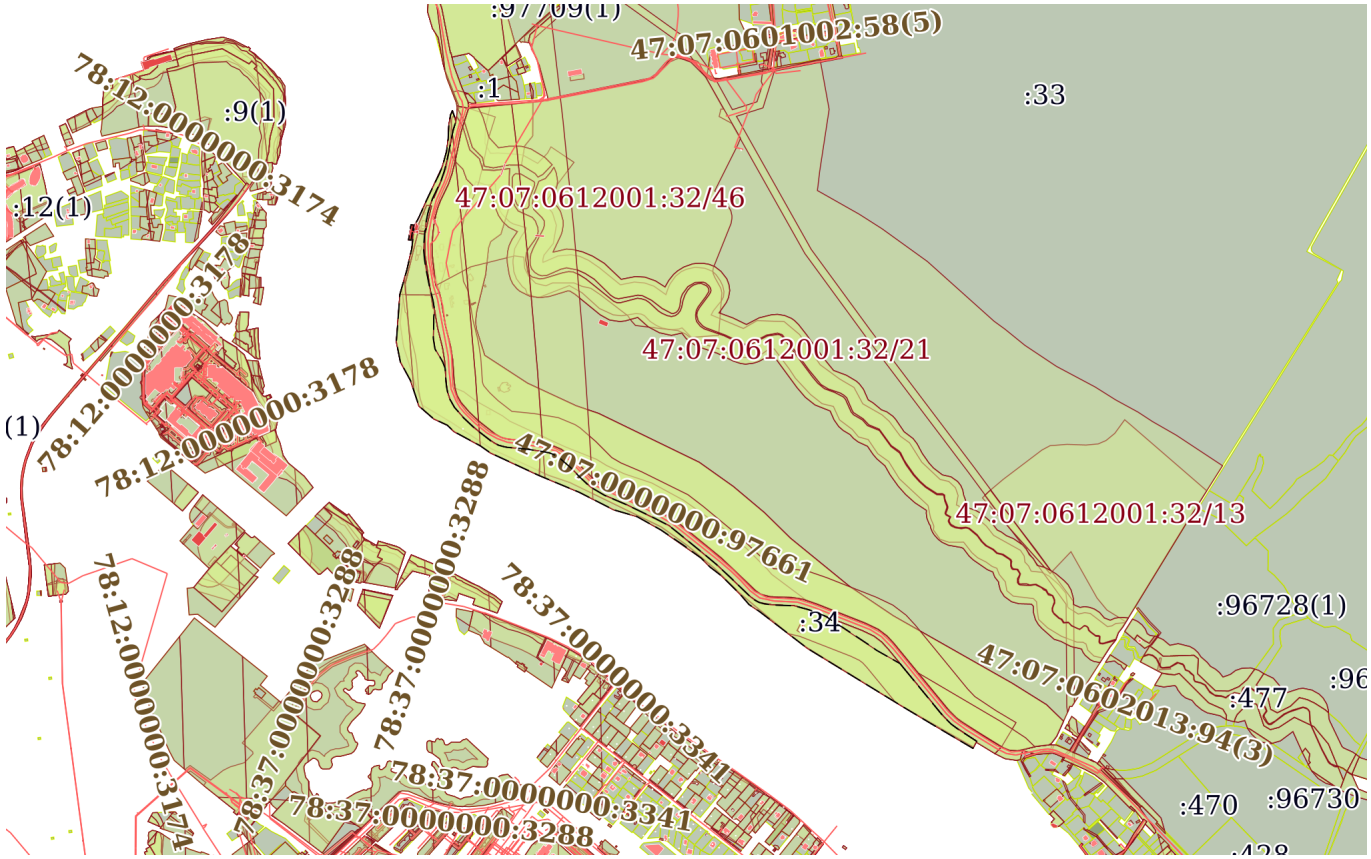

Масштаб 1:20000	Условные обозначения:		

ДОКУМЕНТ ПОДПИСАН
ЭЛЕКТРОННОЙ ПОДПИСЬЮ
Сертификат: 839971481847979980055521910400019784 43
Владелец: ПУБЛИЧНО-ПРАВОВАЯ КОМПАНИЯ РОСКАДАСТР
Действителен: с 24.12.2025 по 19.03.2027


полное наименование должности		инициалы, фамилия

Земельный участок
вид объекта недвижимости

Лист № 6 раздела 4	Всего листов раздела 4: 54	Всего разделов: 8	Всего листов выписки: 309

07.07.2026г. № КУВИ-001/2026-91165908	
Кадастровый номер:	47:07:0612001:32(Единое землепользование)

План (чертеж, схема) части земельного участка	Учетный номер части: 47:07:0612001:32/6

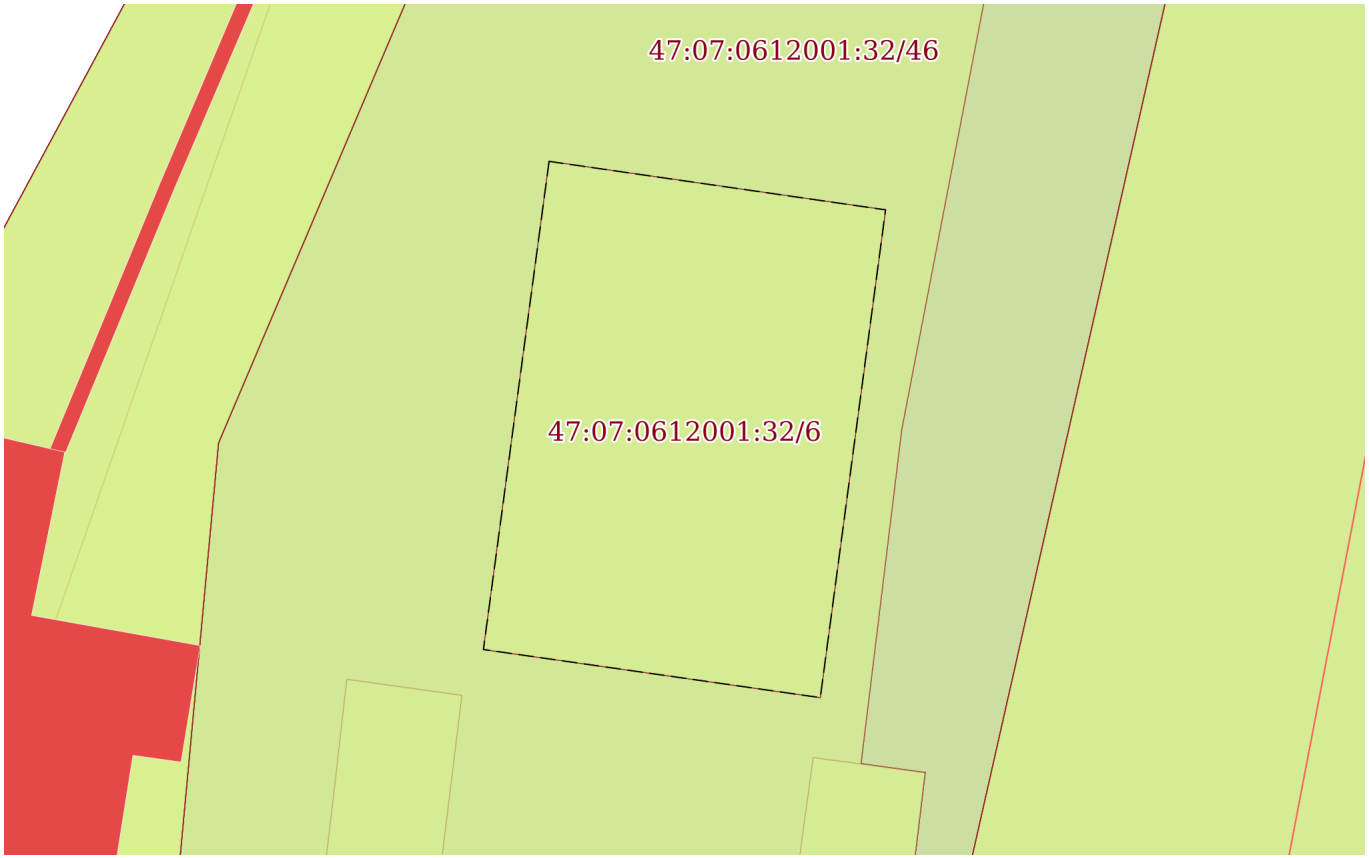

Масштаб 1:200	Условные обозначения:		


полное наименование должности	ДОКУМЕНТ ПОДПИСАН ЭЛЕКТРОННОЙ ПОДПИСЬЮ Сертификат: 839971481847979980055521910400019784 43 Владелец: ПУБЛИЧНО-ПРАВОВАЯ КОМПАНИЯ РОСКАДАСТР Действителен: с 24.12.2025 по 19.03.2027	инициалы, фамилия

Земельный участок
вид объекта недвижимости

Лист № 7 раздела 4	Всего листов раздела 4: 54	Всего разделов: 8	Всего листов выписки: 309

07.07.2026г. № КУВИ-001/2026-91165908	
Кадастровый номер:	47:07:0612001:32(Единое землепользование)

План (чертеж, схема) части земельного участка	Учетный номер части: 47:07:0612001:32/7

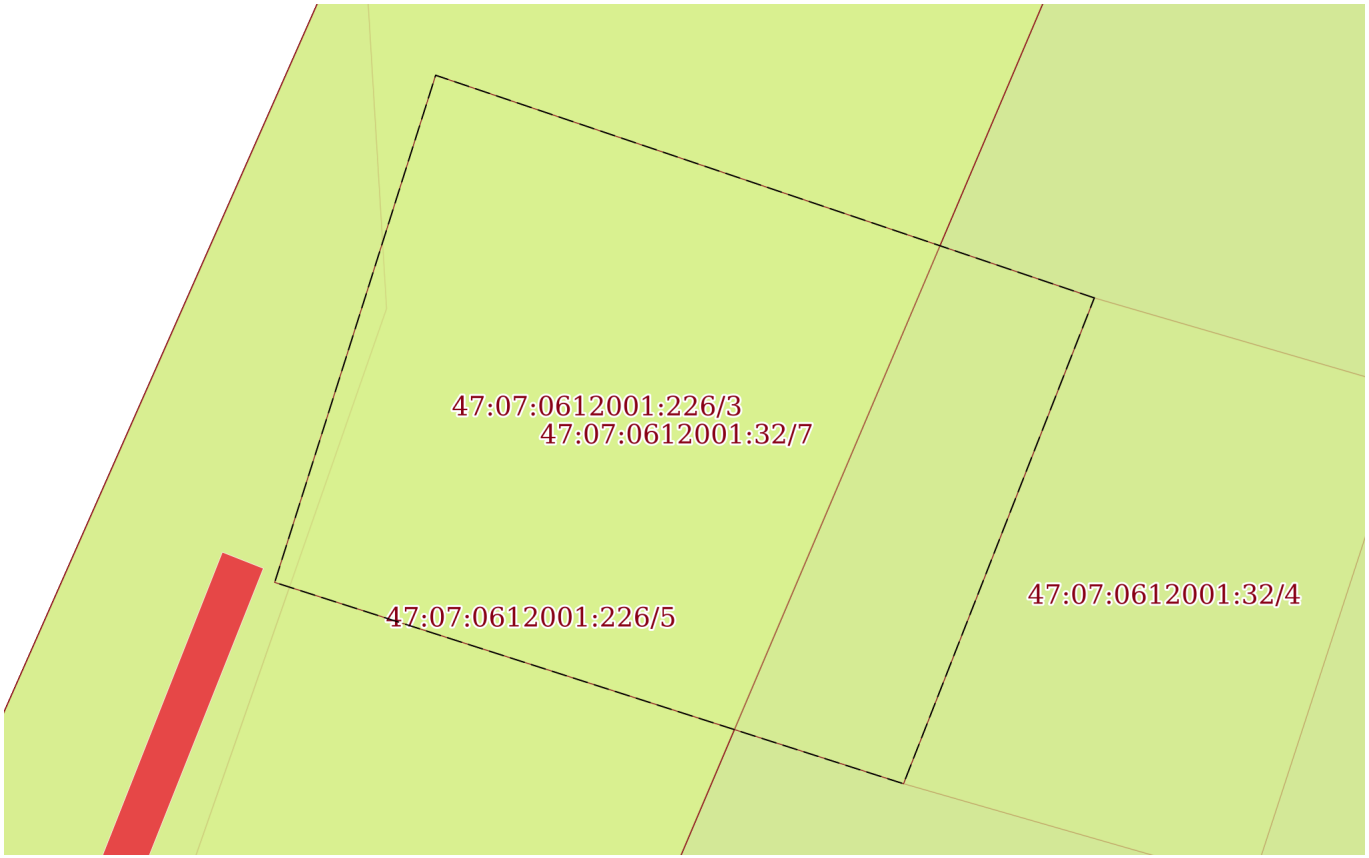

Масштаб 1:70	Условные обозначения:		


полное наименование должности	ДОКУМЕНТ ПОДПИСАН ЭЛЕКТРОННОЙ ПОДПИСЬЮ Сертификат: 839971481847979980055521910400019784 43 Владелец: ПУБЛИЧНО-ПРАВОВАЯ КОМПАНИЯ РОСКАДАСТР Действителен: с 24.12.2025 по 19.03.2027	инициалы, фамилия

Земельный участок
вид объекта недвижимости

Лист № 8 раздела 4	Всего листов раздела 4: 54	Всего разделов: 8	Всего листов выписки: 309

07.07.2026г. № КУВИ-001/2026-91165908	
Кадастровый номер:	47:07:0612001:32(Единое землепользование)

План (чертеж, схема) части земельного участка	Учетный номер части: 47:07:0612001:32/8

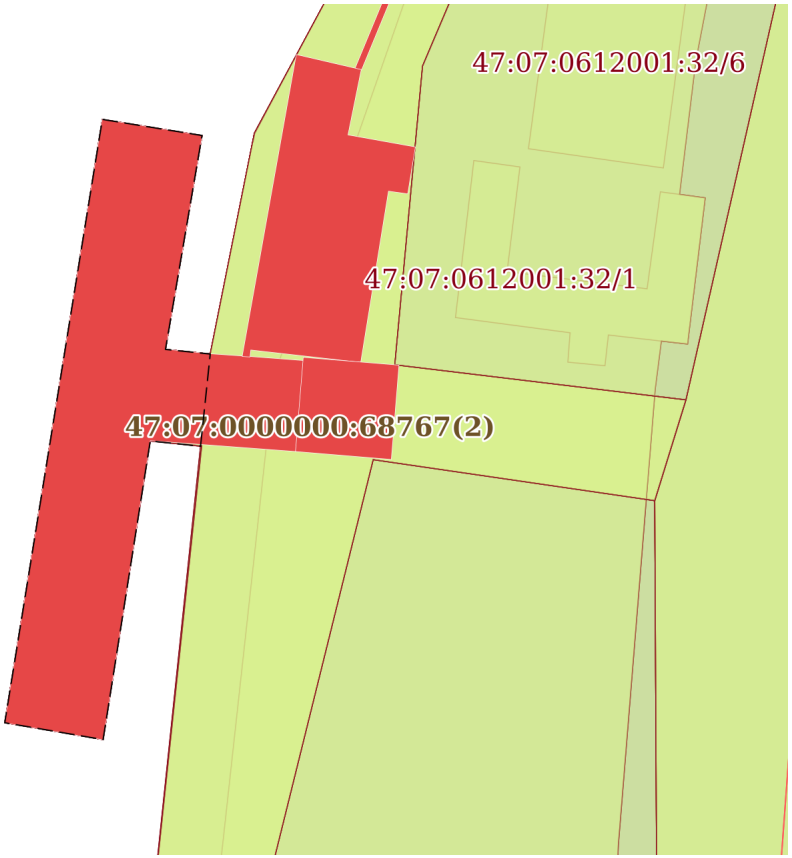

Масштаб 1:500	Условные обозначения:		


полное наименование должности	ДОКУМЕНТ ПОДПИСАН ЭЛЕКТРОННОЙ ПОДПИСЬЮ Сертификат: 839971481847979980055521910400019784 43 Владелец: ПУБЛИЧНО-ПРАВОВАЯ КОМПАНИЯ РОСКАДАСТР Действителен: с 24.12.2025 по 19.03.2027	инициалы, фамилия

Земельный участок
вид объекта недвижимости

Лист № 9 раздела 4	Всего листов раздела 4: 54	Всего разделов: 8	Всего листов выписки: 309

07.07.2026г. № КУВИ-001/2026-91165908	
Кадастровый номер:	47:07:0612001:32(Единое землепользование)

План (чертеж, схема) части земельного участка	Учетный номер части: 47:07:0612001:32/9

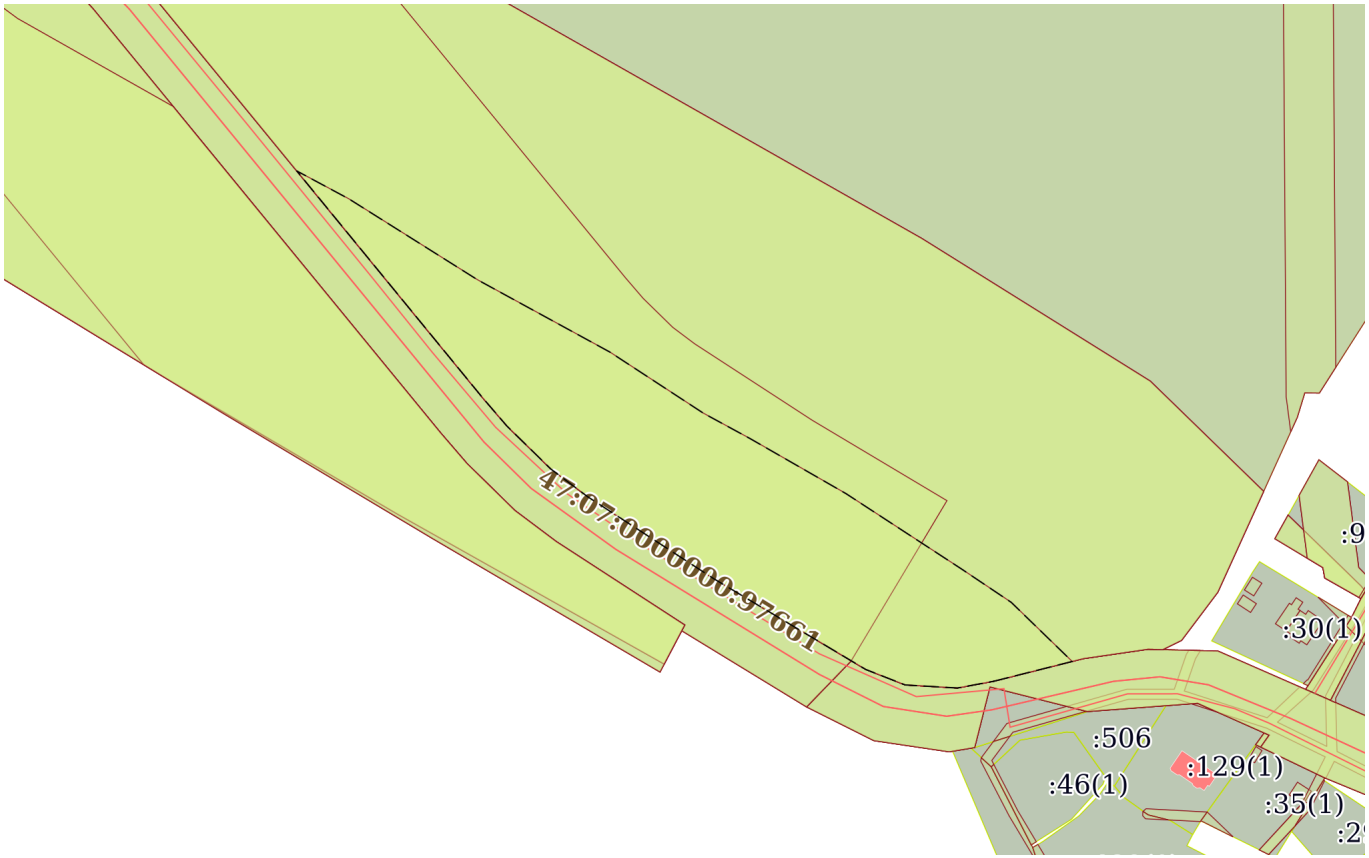

Масштаб 1:3000	Условные обозначения:		


полное наименование должности	ДОКУМЕНТ ПОДПИСАН ЭЛЕКТРОННОЙ ПОДПИСЬЮ Сертификат: 839971481847979980055521910400019784 43 Владелец: ПУБЛИЧНО-ПРАВОВАЯ КОМПАНИЯ РОСКАДАСТР Действителен: с 24.12.2025 по 19.03.2027	инициалы, фамилия

Земельный участок
вид объекта недвижимости

Лист № 10 раздела 4	Всего листов раздела 4: 54	Всего разделов: 8	Всего листов выписки: 309

07.07.2026г. № КУВИ-001/2026-91165908	
Кадастровый номер:	47:07:0612001:32(Единое землепользование)

План (чертеж, схема) части земельного участка	Учетный номер части: 47:07:0612001:32/10

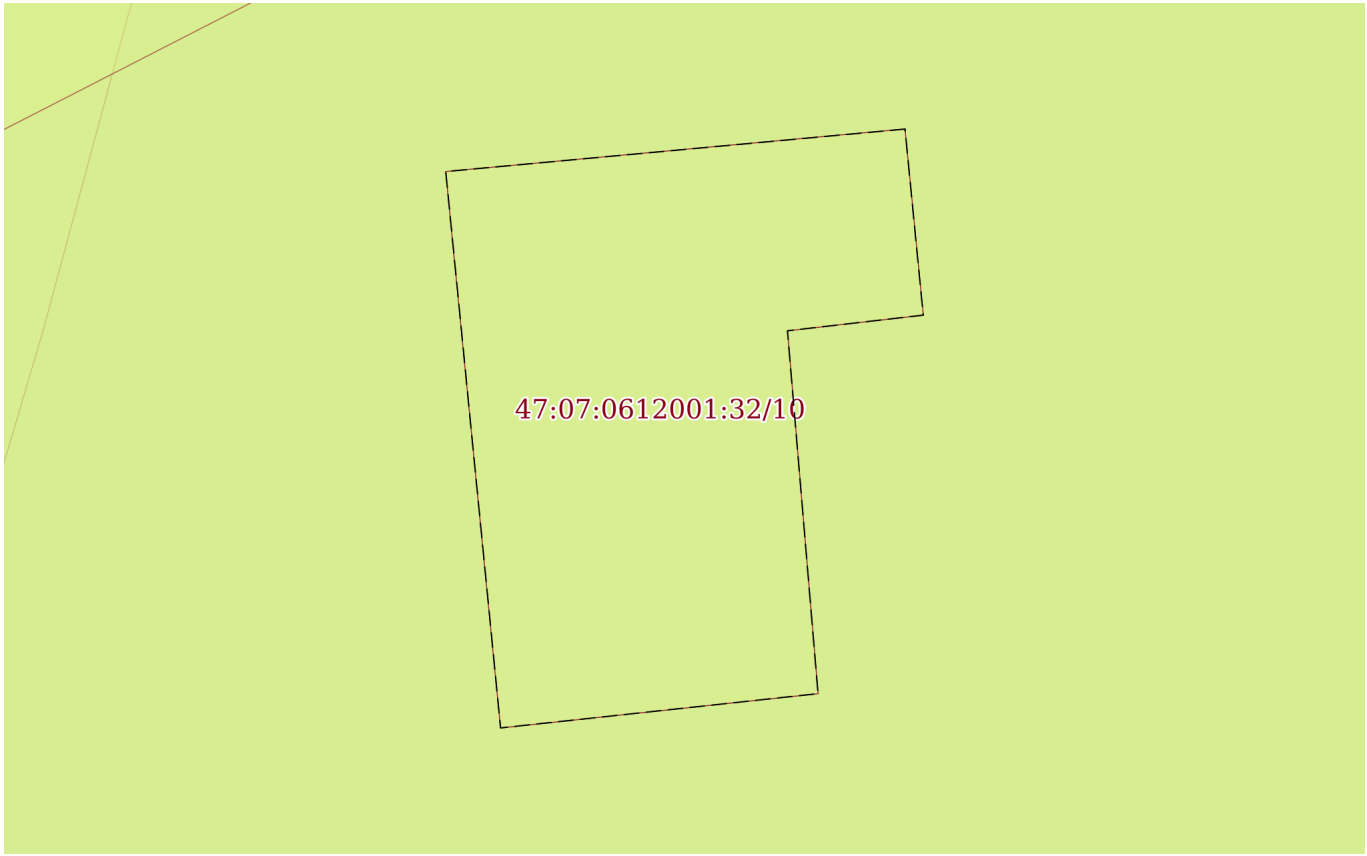

Масштаб 1:200	Условные обозначения:		


полное наименование должности	ДОКУМЕНТ ПОДПИСАН ЭЛЕКТРОННОЙ ПОДПИСЬЮ Сертификат: 839971481847979980055521910400019784 43 Владелец: ПУБЛИЧНО-ПРАВОВАЯ КОМПАНИЯ РОСКАДАСТР Действителен: с 24.12.2025 по 19.03.2027	инициалы, фамилия

Земельный участок
вид объекта недвижимости

Лист № 11 раздела 4	Всего листов раздела 4: 54	Всего разделов: 8	Всего листов выписки: 309

07.07.2026г. № КУВИ-001/2026-91165908	
Кадастровый номер:	47:07:0612001:32(Единое землепользование)

План (чертеж, схема) части земельного участка	Учетный номер части: 47:07:0612001:32/11

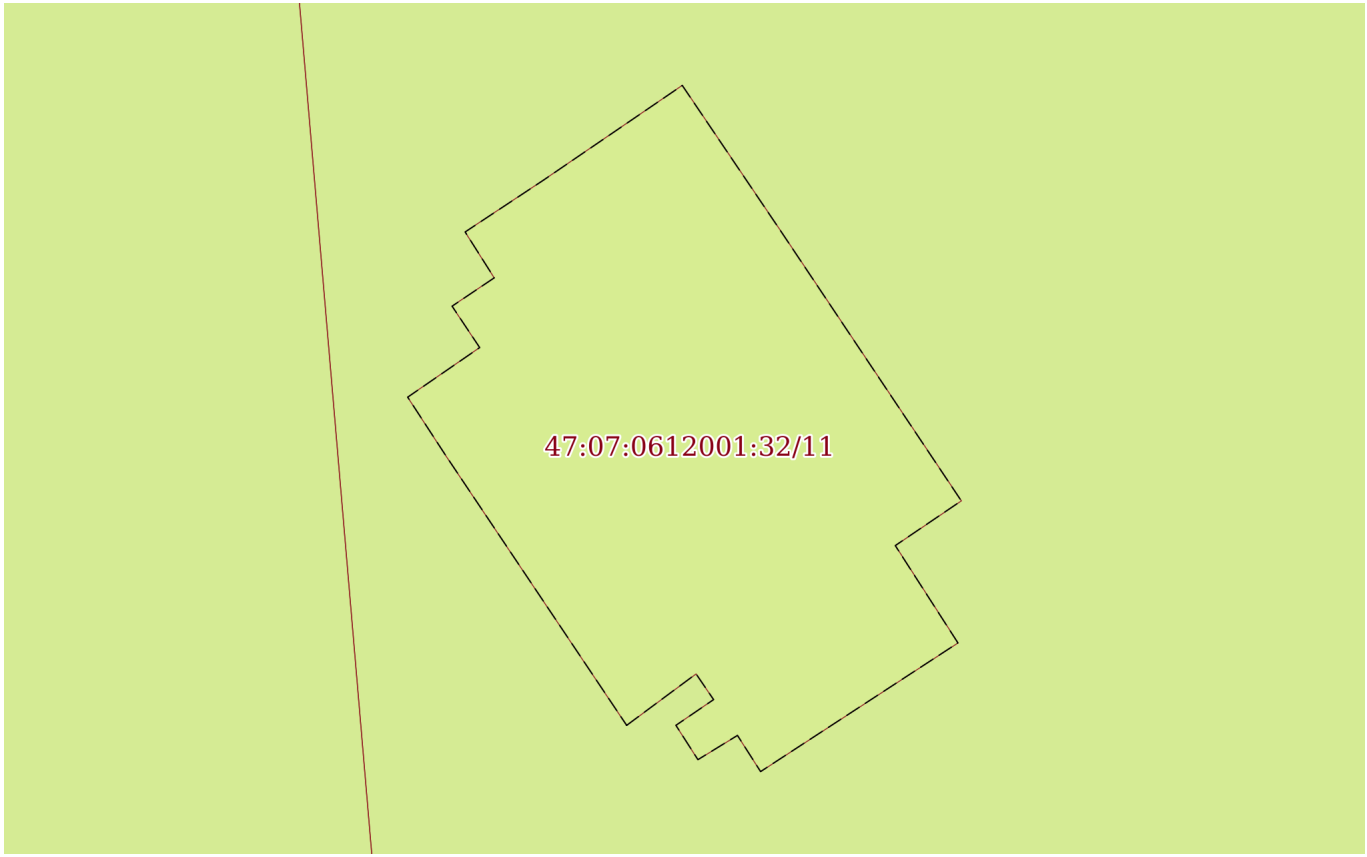

Масштаб 1:200	Условные обозначения:		


полное наименование должности	ДОКУМЕНТ ПОДПИСАН ЭЛЕКТРОННОЙ ПОДПИСЬЮ Сертификат: 839971481847979980055521910400019784 43 Владелец: ПУБЛИЧНО-ПРАВОВАЯ КОМПАНИЯ РОСКАДАСТР Действителен: с 24.12.2025 по 19.03.2027	инициалы, фамилия

Земельный участок
вид объекта недвижимости

Лист № 12 раздела 4	Всего листов раздела 4: 54	Всего разделов: 8	Всего листов выписки: 309

07.07.2026г. № КУВИ-001/2026-91165908	
Кадастровый номер:	47:07:0612001:32(Единое землепользование)

План (чертеж, схема) части земельного участка	Учетный номер части: 47:07:0612001:32/12

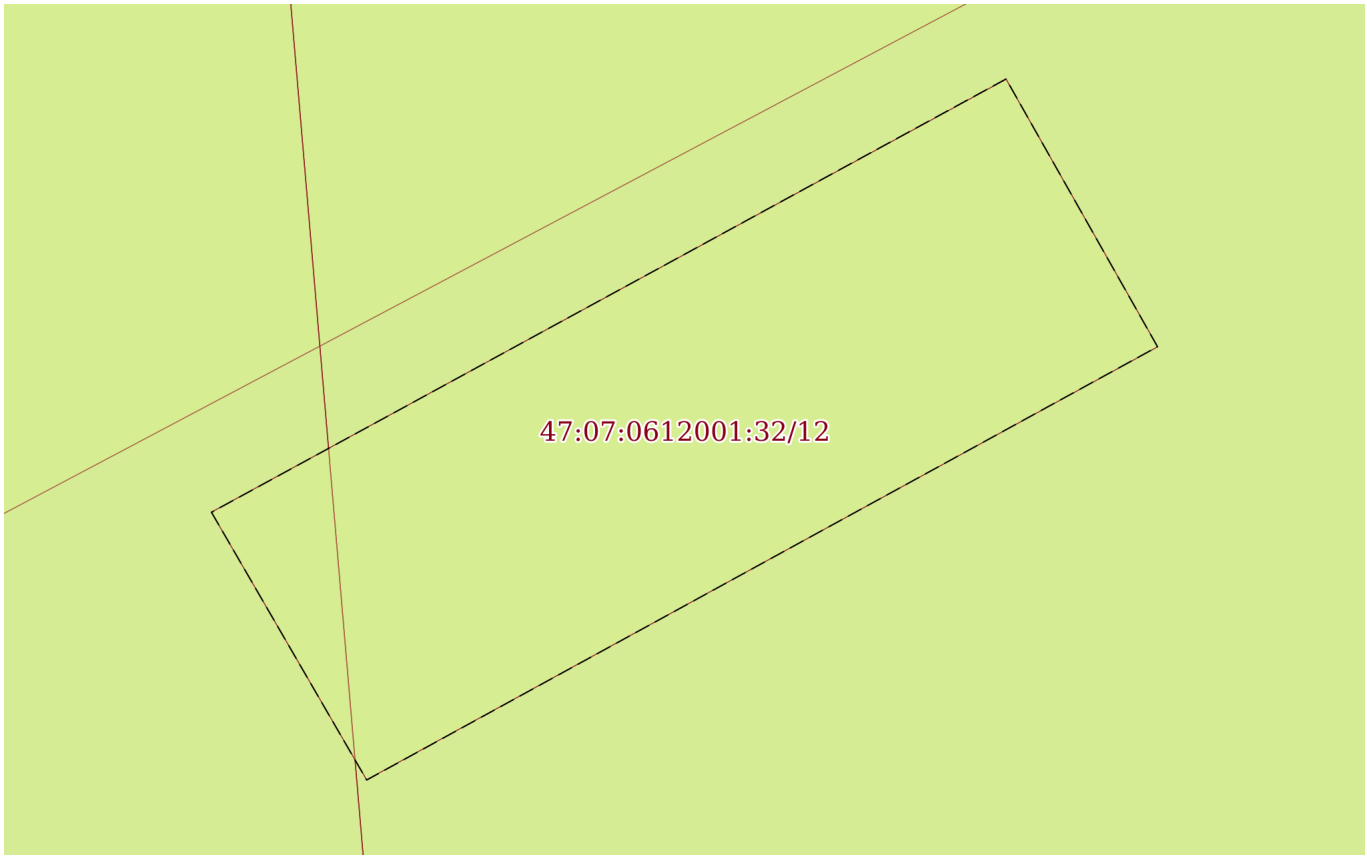

Масштаб 1:100	Условные обозначения:		


полное наименование должности	ДОКУМЕНТ ПОДПИСАН ЭЛЕКТРОННОЙ ПОДПИСЬЮ Сертификат: 839971481847979980055521910400019784 43 Владелец: ПУБЛИЧНО-ПРАВОВАЯ КОМПАНИЯ РОСКАДАСТР Действителен: с 24.12.2025 по 19.03.2027	инициалы, фамилия

Земельный участок
вид объекта недвижимости

Лист № 13 раздела 4	Всего листов раздела 4: 54	Всего разделов: 8	Всего листов выписки: 309

07.07.2026г. № КУВИ-001/2026-91165908	
Кадастровый номер:	47:07:0612001:32(Единое землепользование)

План (чертеж, схема) части земельного участка	Учетный номер части: 47:07:0612001:32/13

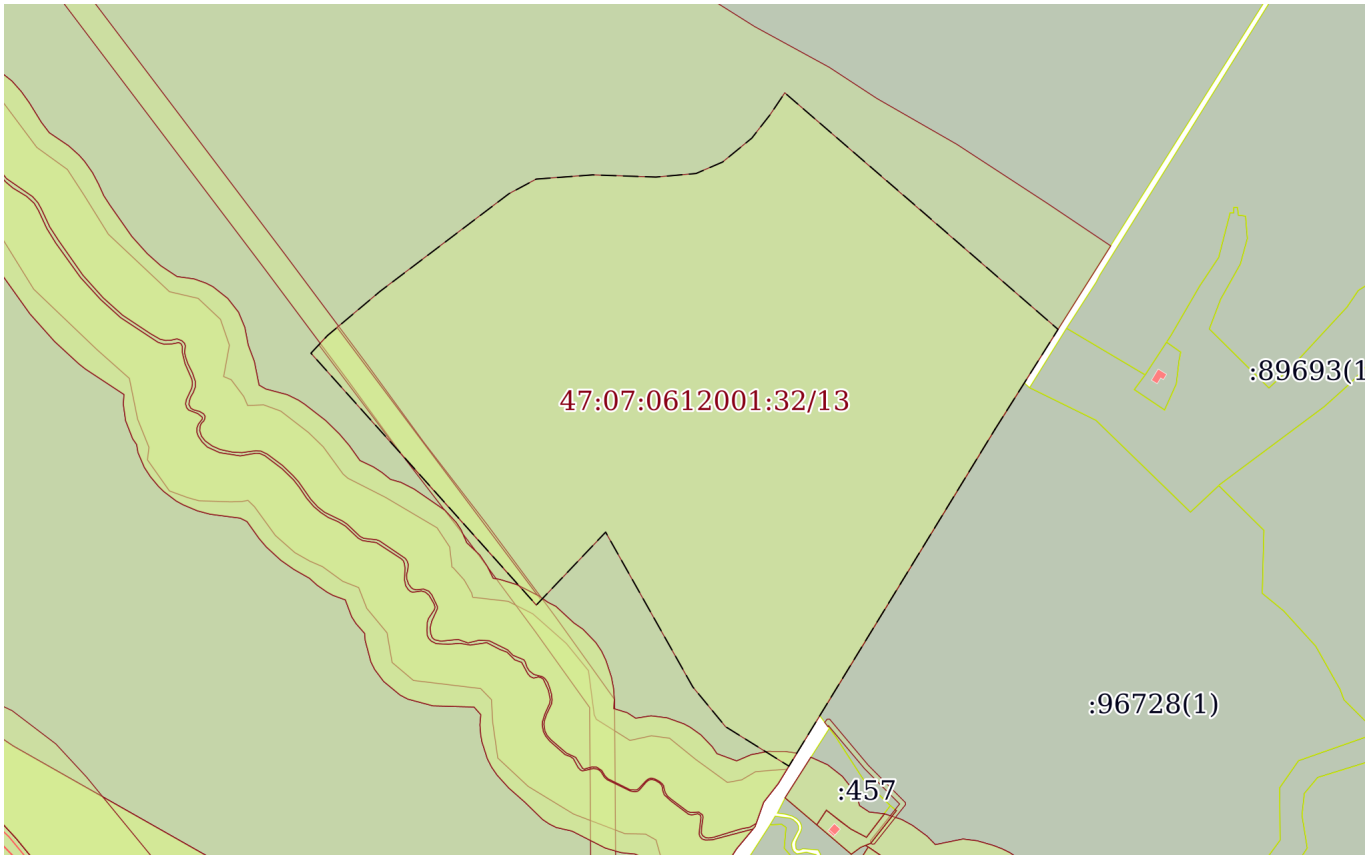

Масштаб 1:6000	Условные обозначения:		

ДОКУМЕНТ ПОДПИСАН
ЭЛЕКТРОННОЙ ПОДПИСЬЮ
Сертификат: 839971481847979980055521910400019784 43
Владелец: ПУБЛИЧНО-ПРАВОВАЯ КОМПАНИЯ РОСКАДАСТР
Действителен: с 24.12.2025 по 19.03.2027


полное наименование должности		инициалы, фамилия

Земельный участок
вид объекта недвижимости

Лист № 14 раздела 4	Всего листов раздела 4: 54	Всего разделов: 8	Всего листов выписки: 309

07.07.2026г. № КУВИ-001/2026-91165908	
Кадастровый номер:	47:07:0612001:32(Единое землепользование)

План (чертеж, схема) части земельного участка	Учетный номер части: 47:07:0612001:32/14

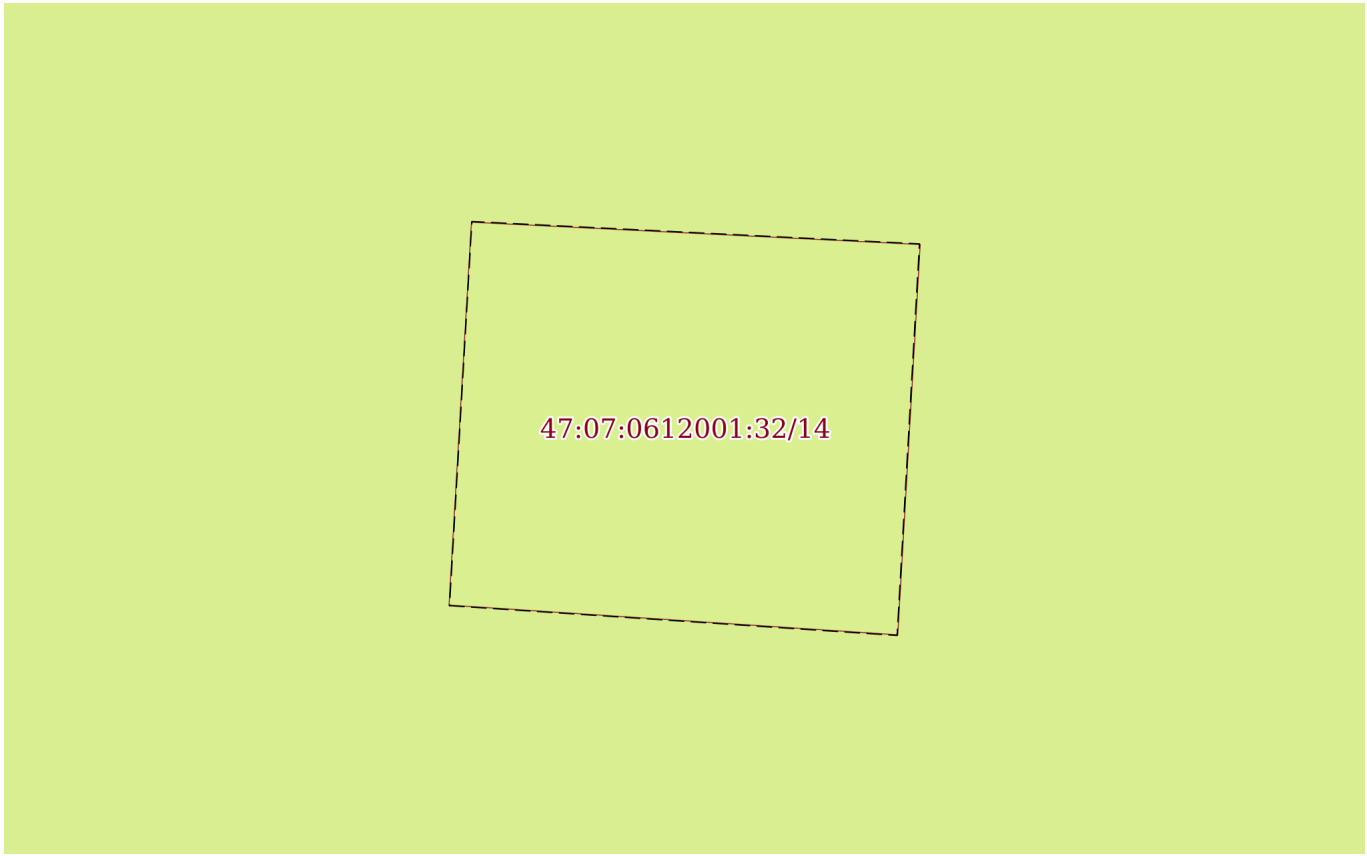

Масштаб 1:20	Условные обозначения:		


полное наименование должности	ДОКУМЕНТ ПОДПИСАН ЭЛЕКТРОННОЙ ПОДПИСЬЮ Сертификат: 839971481847979980055521910400019784 43 Владелец: ПУБЛИЧНО-ПРАВОВАЯ КОМПАНИЯ РОСКАДАСТР Действителен: с 24.12.2025 по 19.03.2027	инициалы, фамилия

Земельный участок
вид объекта недвижимости

Лист № 15 раздела 4	Всего листов раздела 4: 54	Всего разделов: 8	Всего листов выписки: 309

07.07.2026г. № КУВИ-001/2026-91165908	
Кадастровый номер:	47:07:0612001:32(Единое землепользование)

План (чертеж, схема) части земельного участка	Учетный номер части: 47:07:0612001:32/15

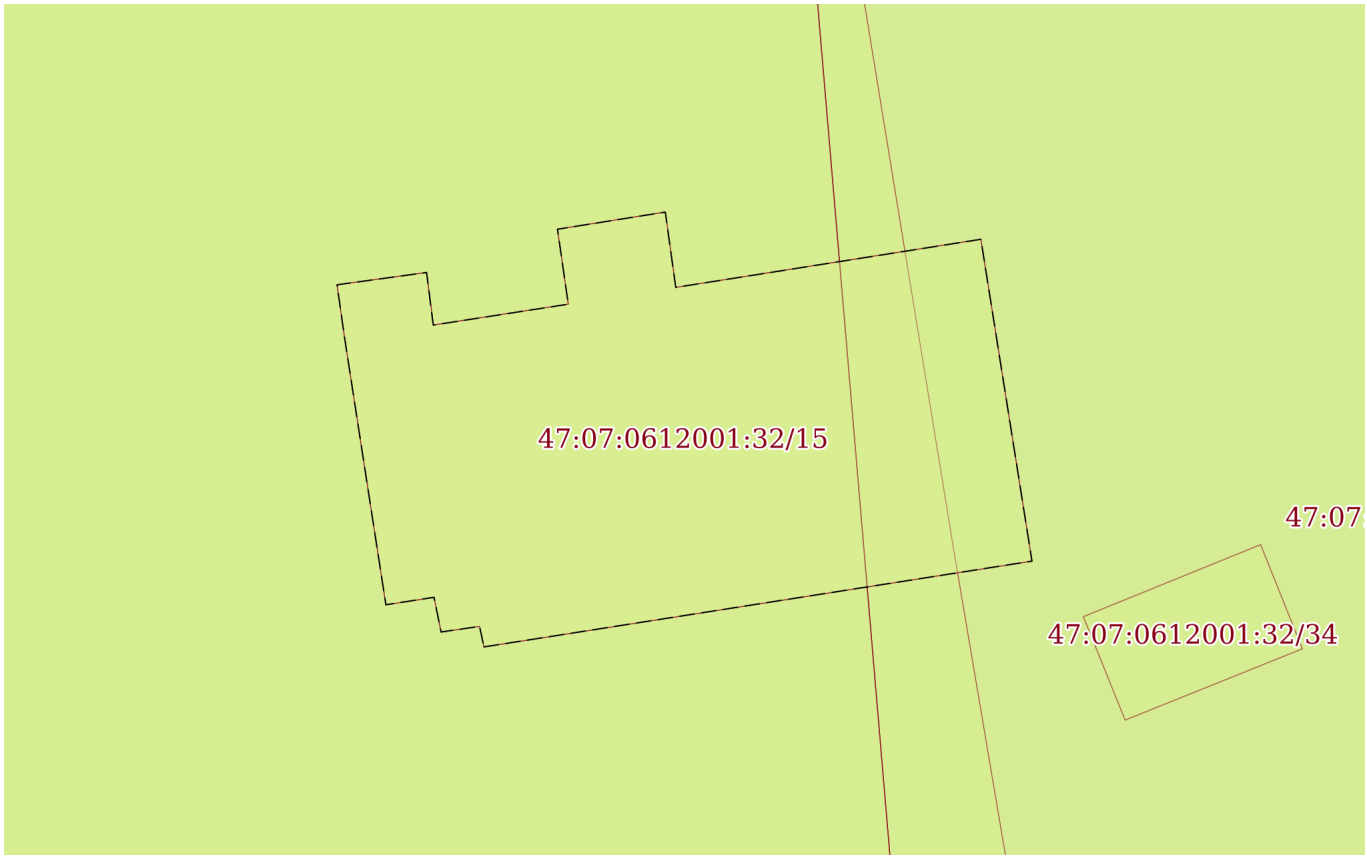

Масштаб 1:200	Условные обозначения:		

ДОКУМЕНТ ПОДПИСАН
ЭЛЕКТРОННОЙ ПОДПИСЬЮ
Сертификат: 839971481847979980055521910400019784 43
Владелец: ПУБЛИЧНО-ПРАВОВАЯ КОМПАНИЯ РОСКАДАСТР
Действителен: с 24.12.2025 по 19.03.2027

полное наименование должности		инициалы, фамилия

Земельный участок
вид объекта недвижимости

Лист № 16 раздела 4	Всего листов раздела 4: 54	Всего разделов: 8	Всего листов выписки: 309

07.07.2026г. № КУВИ-001/2026-91165908	
Кадастровый номер:	47:07:0612001:32(Единое землепользование)

План (чертеж, схема) части земельного участка	Учетный номер части: 47:07:0612001:32/16



Масштаб 1:40	Условные обозначения:		


полное наименование должности	ДОКУМЕНТ ПОДПИСАН ЭЛЕКТРОННОЙ ПОДПИСЬЮ Сертификат: 839971481847979980055521910400019784 43 Владелец: ПУБЛИЧНО-ПРАВОВАЯ КОМПАНИЯ РОСКАДАСТР Действителен: с 24.12.2025 по 19.03.2027	инициалы, фамилия

Земельный участок
вид объекта недвижимости

Лист № 17 раздела 4	Всего листов раздела 4: 54	Всего разделов: 8	Всего листов выписки: 309

07.07.2026г. № КУВИ-001/2026-91165908	
Кадастровый номер:	47:07:0612001:32(Единое землепользование)

План (чертеж, схема) части земельного участка	Учетный номер части: 47:07:0612001:32/17

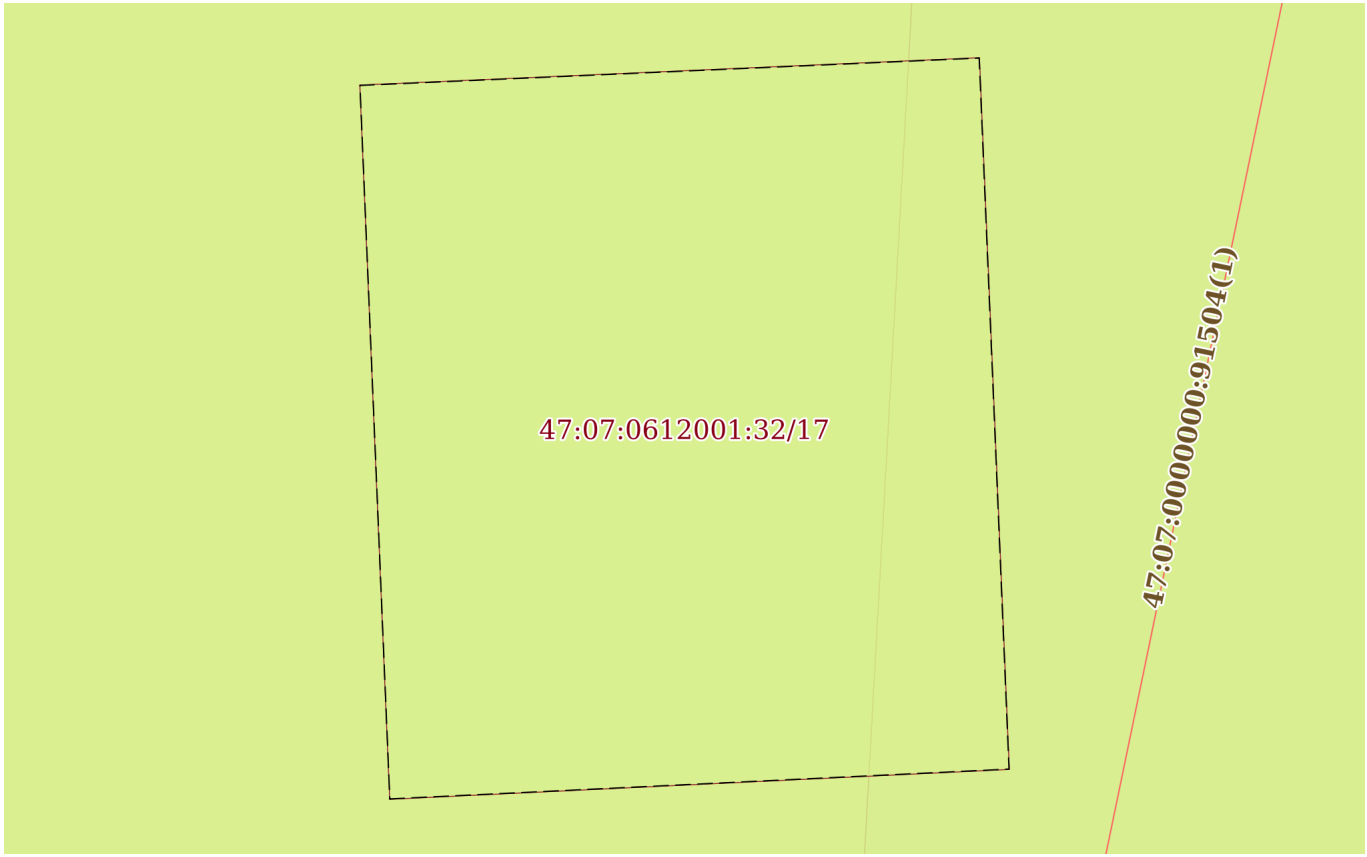

Масштаб 1:30	Условные обозначения:		

ДОКУМЕНТ ПОДПИСАН
ЭЛЕКТРОННОЙ ПОДПИСЬЮ
Сертификат: 839971481847979980055521910400019784 43
Владелец: ПУБЛИЧНО-ПРАВОВАЯ КОМПАНИЯ РОСКАДАСТР
Действителен: с 24.12.2025 по 19.03.2027


полное наименование должности		инициалы, фамилия

Земельный участок
вид объекта недвижимости

Лист № 18 раздела 4	Всего листов раздела 4: 54	Всего разделов: 8	Всего листов выписки: 309

07.07.2026г. № КУВИ-001/2026-91165908	
Кадастровый номер:	47:07:0612001:32(Единое землепользование)

План (чертеж, схема) части земельного участка	Учетный номер части: 47:07:0612001:32/18

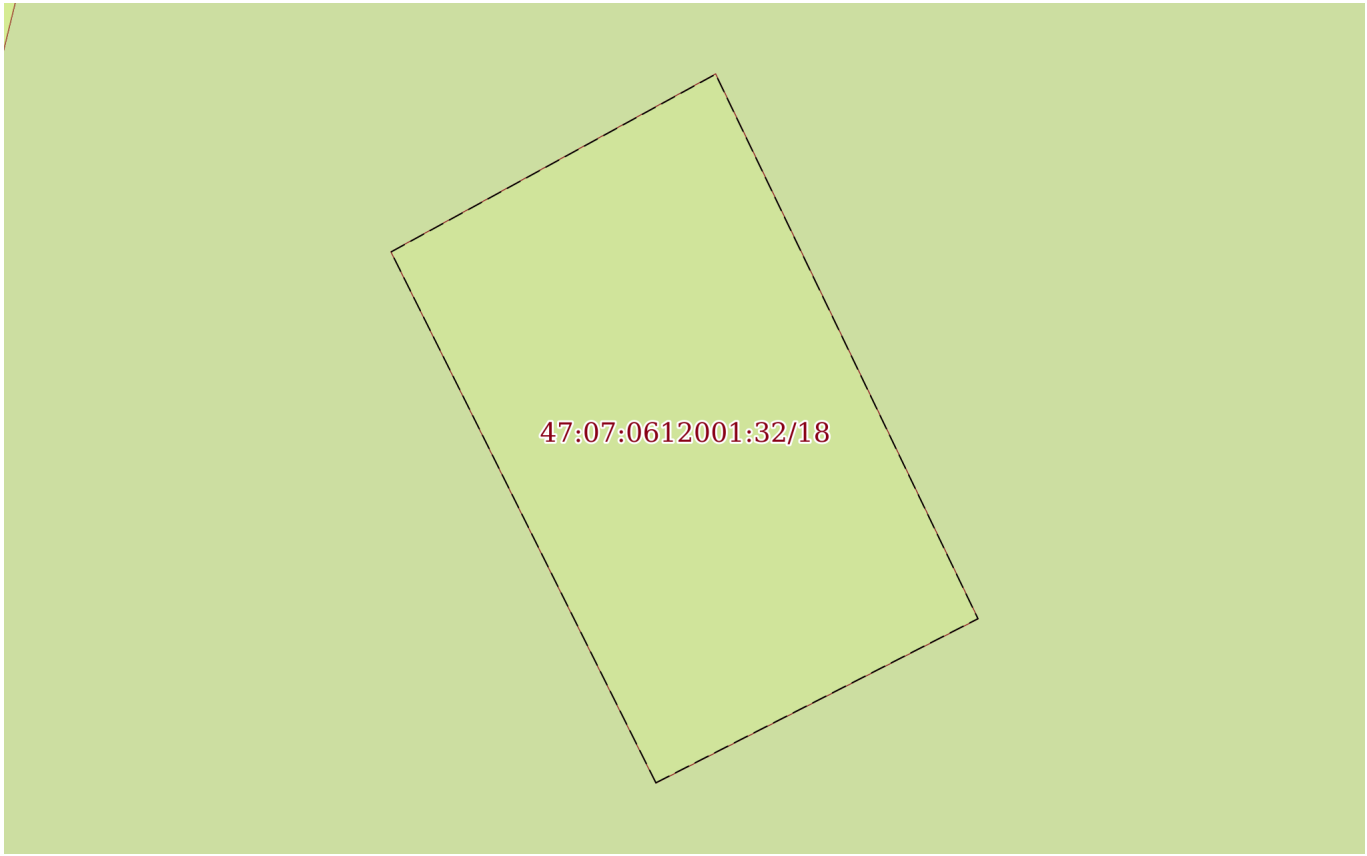

Масштаб 1:60	Условные обозначения:		


полное наименование должности	ДОКУМЕНТ ПОДПИСАН ЭЛЕКТРОННОЙ ПОДПИСЬЮ Сертификат: 839971481847979980055521910400019784 43 Владелец: ПУБЛИЧНО-ПРАВОВАЯ КОМПАНИЯ РОСКАДАСТР Действителен: с 24.12.2025 по 19.03.2027	инициалы, фамилия

Земельный участок
вид объекта недвижимости

Лист № 19 раздела 4	Всего листов раздела 4: 54	Всего разделов: 8	Всего листов выписки: 309

07.07.2026г. № КУВИ-001/2026-91165908	
Кадастровый номер:	47:07:0612001:32(Единое землепользование)

План (чертеж, схема) части земельного участка	Учетный номер части: 47:07:0612001:32/19

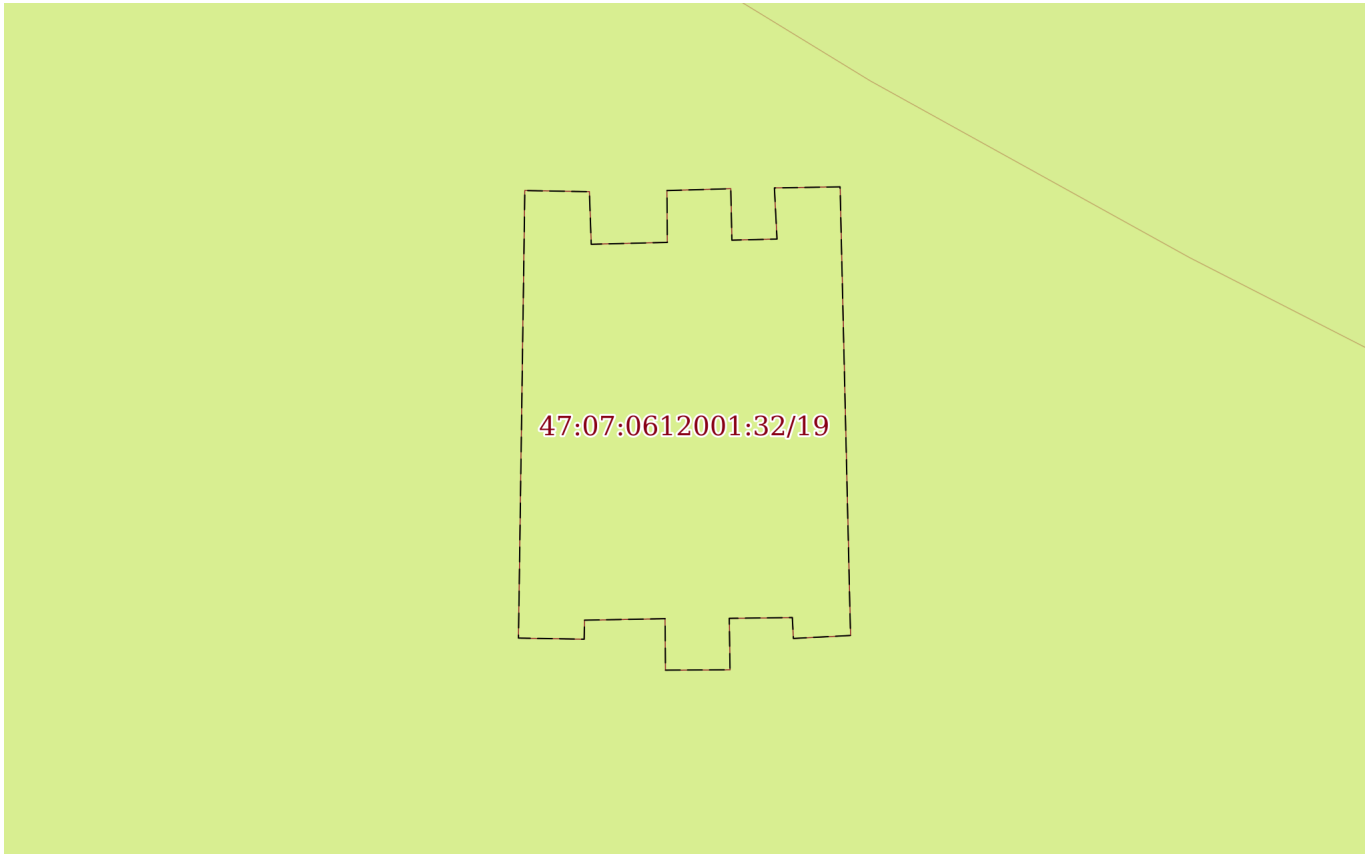

Масштаб 1:200	Условные обозначения:		


полное наименование должности	ДОКУМЕНТ ПОДПИСАН ЭЛЕКТРОННОЙ ПОДПИСЬЮ Сертификат: 839971481847979980055521910400019784 43 Владелец: ПУБЛИЧНО-ПРАВОВАЯ КОМПАНИЯ РОСКАДАСТР Действителен: с 24.12.2025 по 19.03.2027	инициалы, фамилия

Земельный участок
вид объекта недвижимости

Лист № 20 раздела 4	Всего листов раздела 4: 54	Всего разделов: 8	Всего листов выписки: 309

07.07.2026г. № КУВИ-001/2026-91165908	
Кадастровый номер:	47:07:0612001:32(Единое землепользование)

План (чертеж, схема) части земельного участка	Учетный номер части: 47:07:0612001:32/20

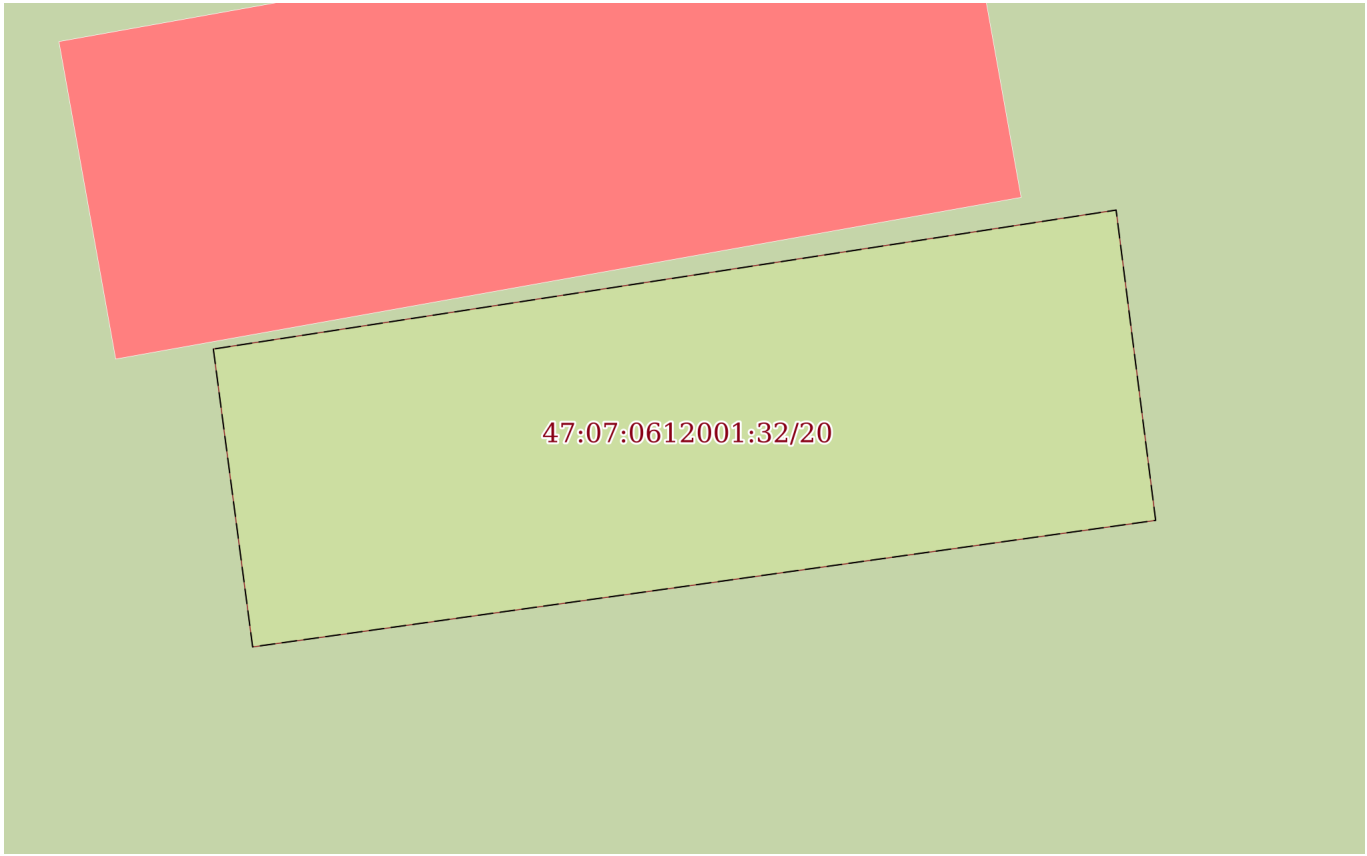

Масштаб 1:300	Условные обозначения:		


полное наименование должности	ДОКУМЕНТ ПОДПИСАН ЭЛЕКТРОННОЙ ПОДПИСЬЮ Сертификат: 839971481847979980055521910400019784 43 Владелец: ПУБЛИЧНО-ПРАВОВАЯ КОМПАНИЯ РОСКАДАСТР Действителен: с 24.12.2025 по 19.03.2027	инициалы, фамилия

Земельный участок
вид объекта недвижимости

Лист № 21 раздела 4	Всего листов раздела 4: 54	Всего разделов: 8	Всего листов выписки: 309

07.07.2026г. № КУВИ-001/2026-91165908	
Кадастровый номер:	47:07:0612001:32(Единое землепользование)

План (чертеж, схема) части земельного участка	Учетный номер части: 47:07:0612001:32/21

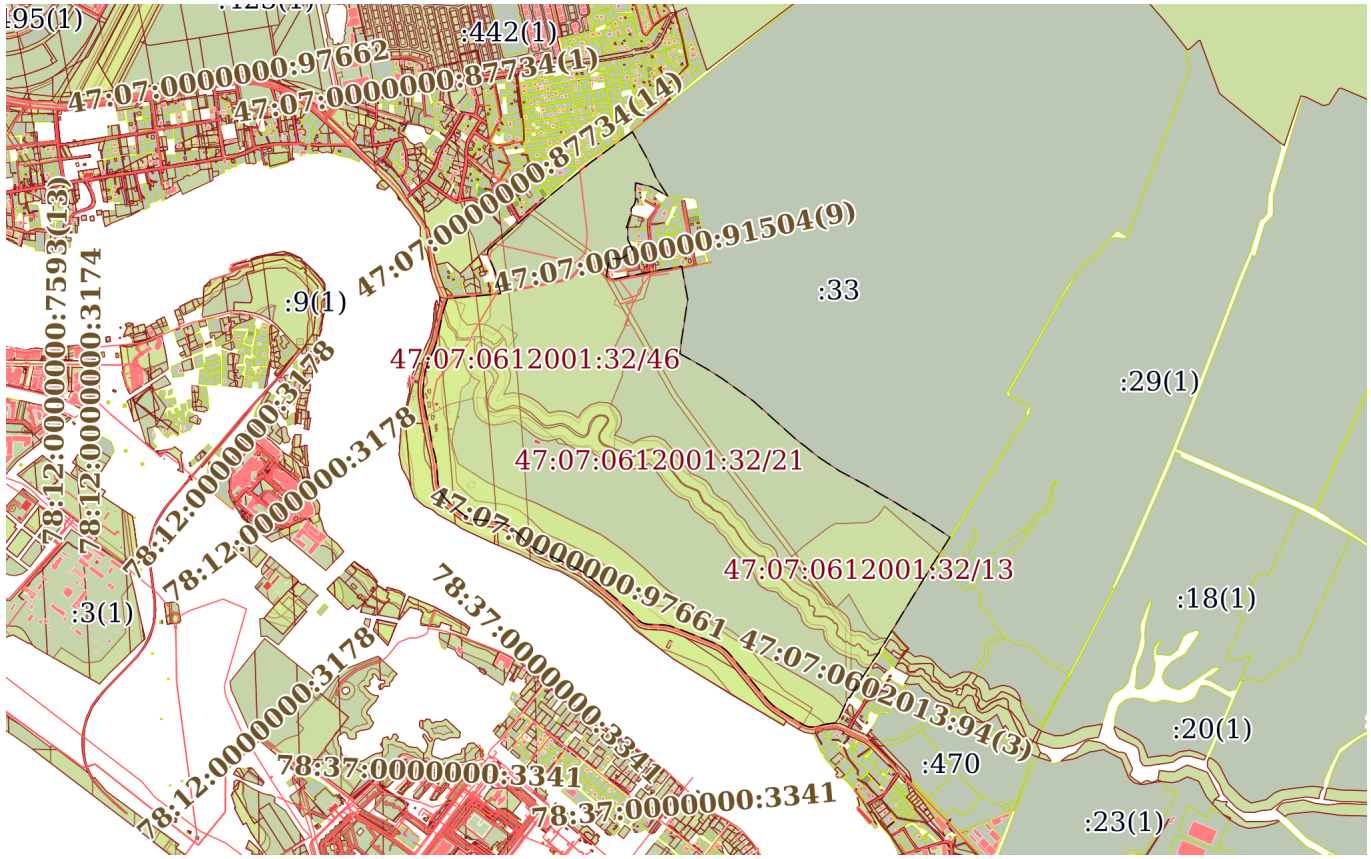

Масштаб 1:30000	Условные обозначения:		

ДОКУМЕНТ ПОДПИСАН
ЭЛЕКТРОННОЙ ПОДПИСЬЮ
Сертификат: 839971481847979980055521910400019784 43
Владелец: ПУБЛИЧНО-ПРАВОВАЯ КОМПАНИЯ РОСКАДАСТР
Действителен: с 24.12.2025 по 19.03.2027


полное наименование должности		инициалы, фамилия

Земельный участок
вид объекта недвижимости

Лист № 22 раздела 4	Всего листов раздела 4: 54	Всего разделов: 8	Всего листов выписки: 309

07.07.2026г. № КУВИ-001/2026-91165908	
Кадастровый номер:	47:07:0612001:32(Единое землепользование)

План (чертеж, схема) части земельного участка	Учетный номер части: 47:07:0612001:32/22

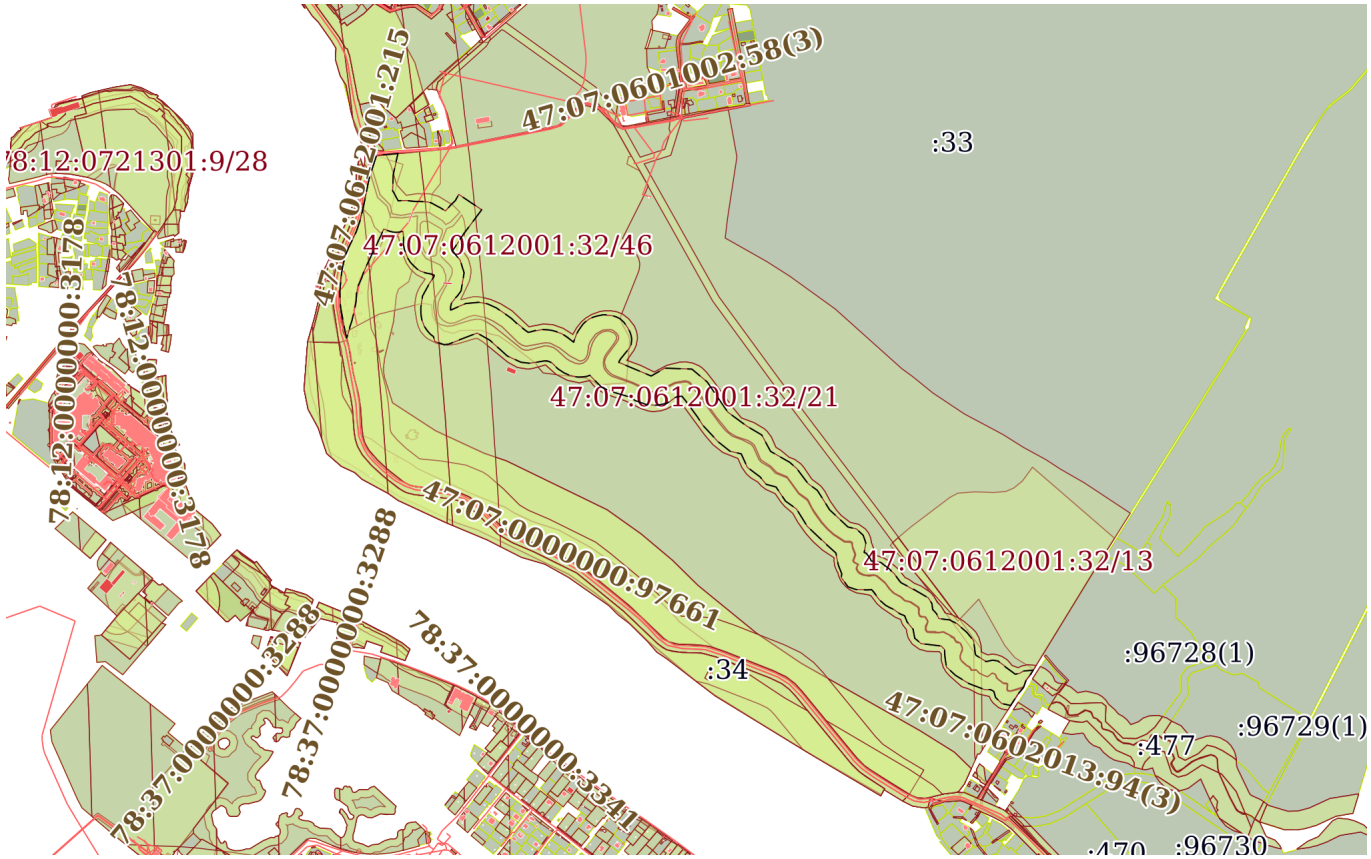

Масштаб 1:20000	Условные обозначения:		

ДОКУМЕНТ ПОДПИСАН
ЭЛЕКТРОННОЙ ПОДПИСЬЮ
Сертификат: 839971481847979980055521910400019784 43
Владелец: ПУБЛИЧНО-ПРАВОВАЯ КОМПАНИЯ РОСКАДАСТР
Действителен: с 24.12.2025 по 19.03.2027


полное наименование должности		инициалы, фамилия

Земельный участок
вид объекта недвижимости

Лист № 23 раздела 4	Всего листов раздела 4: 54	Всего разделов: 8	Всего листов выписки: 309

07.07.2026г. № КУВИ-001/2026-91165908	
Кадастровый номер:	47:07:0612001:32(Единое землепользование)

План (чертеж, схема) части земельного участка	Учетный номер части: 47:07:0612001:32/23

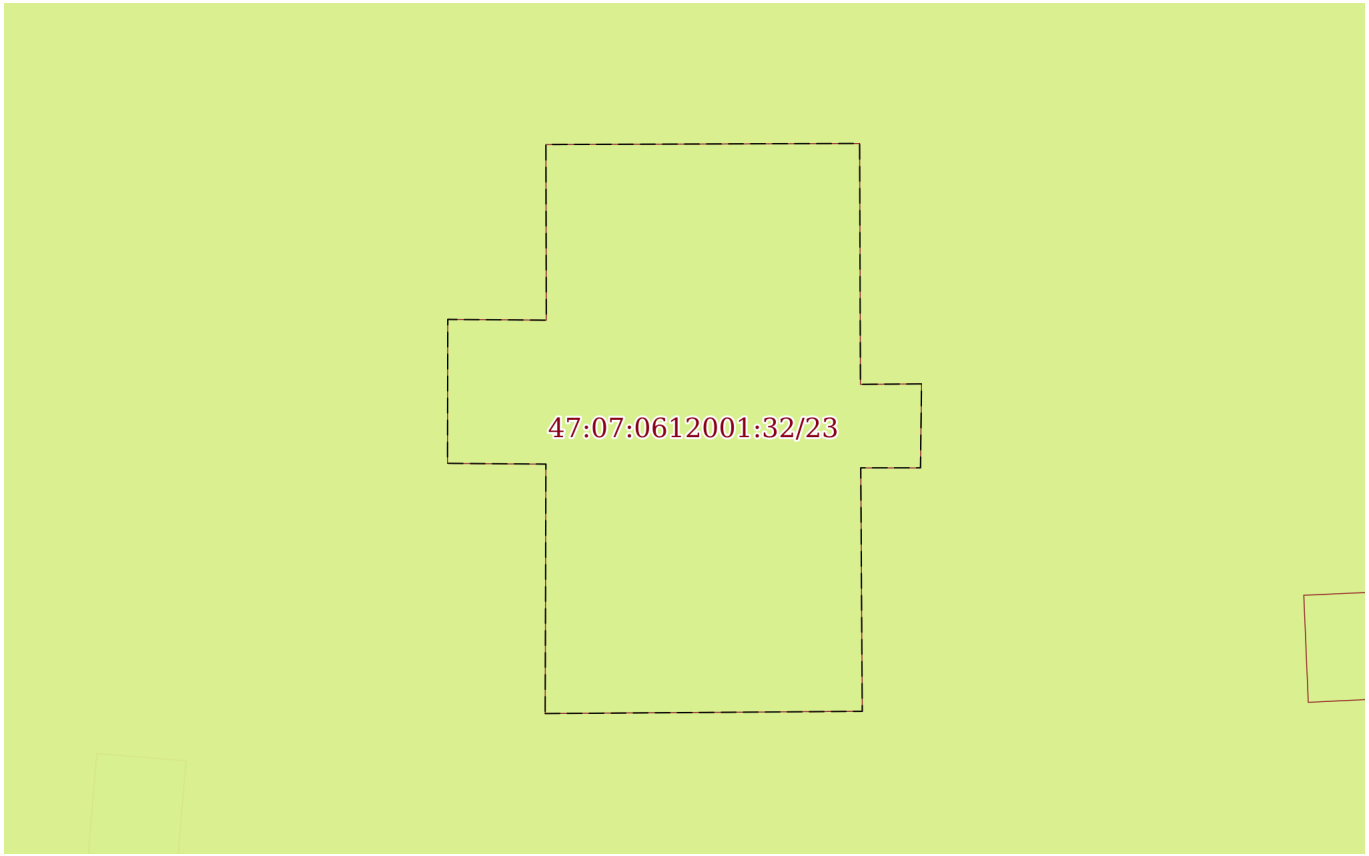

Масштаб 1:200	Условные обозначения:		

ДОКУМЕНТ ПОДПИСАН
ЭЛЕКТРОННОЙ ПОДПИСЬЮ
Сертификат: 839971481847979980055521910400019784 43
Владелец: ПУБЛИЧНО-ПРАВОВАЯ КОМПАНИЯ РОСКАДАСТР
Действителен: с 24.12.2025 по 19.03.2027


полное наименование должности		инициалы, фамилия

Земельный участок
вид объекта недвижимости

Лист № 24 раздела 4	Всего листов раздела 4: 54	Всего разделов: 8	Всего листов выписки: 309

07.07.2026г. № КУВИ-001/2026-91165908	
Кадастровый номер:	47:07:0612001:32(Единое землепользование)

План (чертеж, схема) части земельного участка	Учетный номер части: 47:07:0612001:32/24

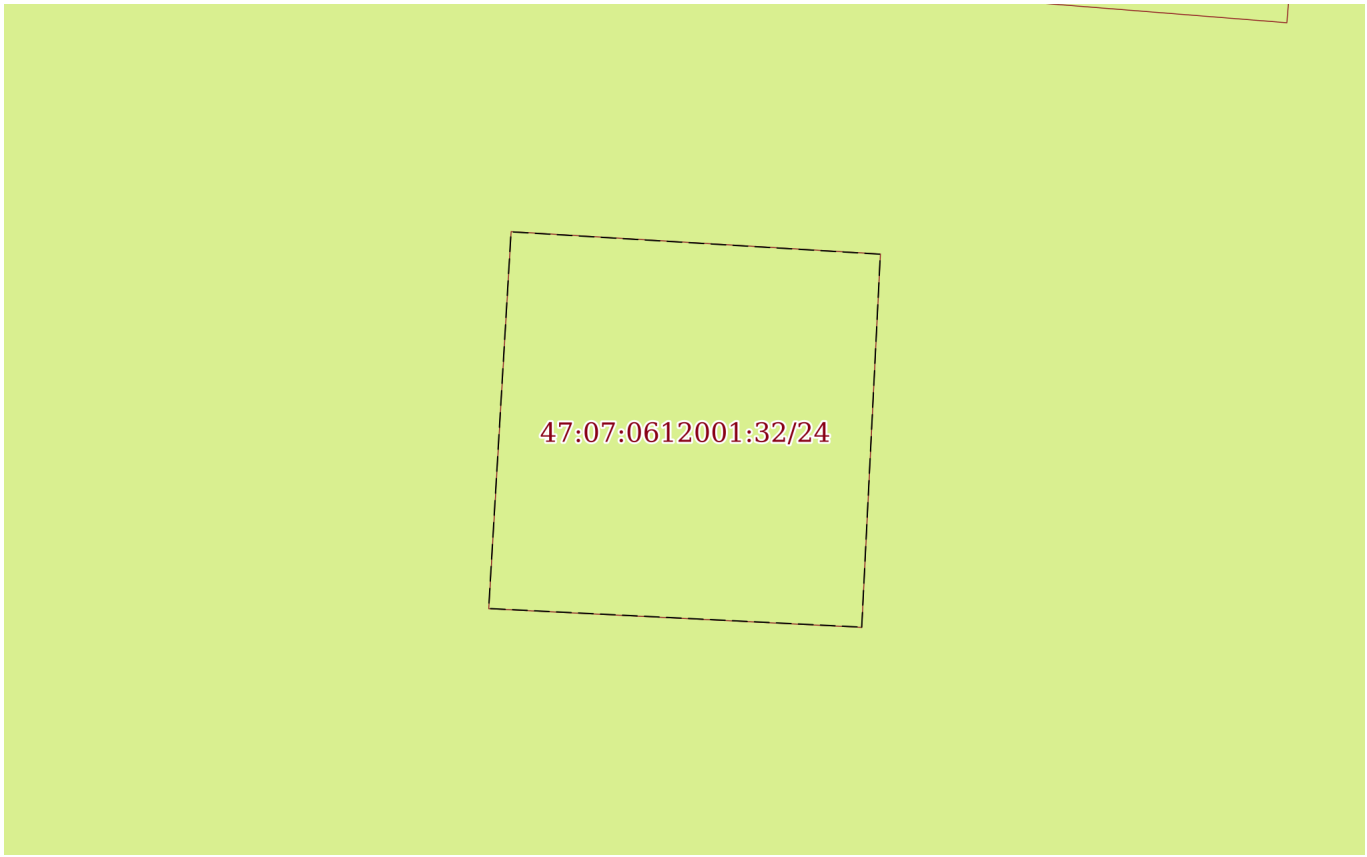

Масштаб 1:20	Условные обозначения:		


полное наименование должности	ДОКУМЕНТ ПОДПИСАН ЭЛЕКТРОННОЙ ПОДПИСЬЮ Сертификат: 839971481847979980055521910400019784 43 Владелец: ПУБЛИЧНО-ПРАВОВАЯ КОМПАНИЯ РОСКАДАСТР Действителен: с 24.12.2025 по 19.03.2027	инициалы, фамилия

Земельный участок
вид объекта недвижимости

Лист № 25 раздела 4	Всего листов раздела 4: 54	Всего разделов: 8	Всего листов выписки: 309

07.07.2026г. № КУВИ-001/2026-91165908	
Кадастровый номер:	47:07:0612001:32(Единое землепользование)

План (чертеж, схема) части земельного участка	Учетный номер части: 47:07:0612001:32/25

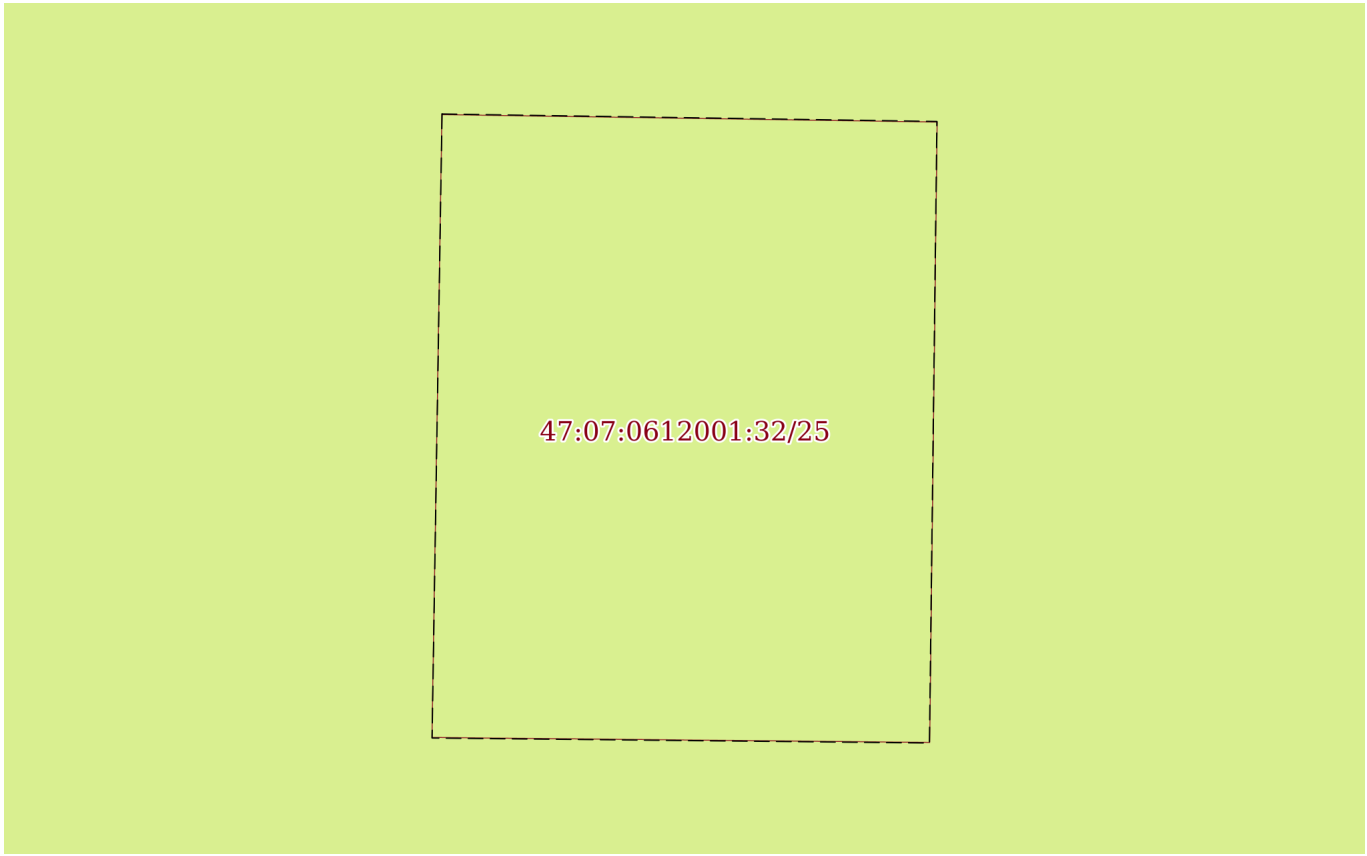

Масштаб 1:30	Условные обозначения:		


полное наименование должности	ДОКУМЕНТ ПОДПИСАН ЭЛЕКТРОННОЙ ПОДПИСЬЮ Сертификат: 839971481847979980055521910400019784 43 Владелец: ПУБЛИЧНО-ПРАВОВАЯ КОМПАНИЯ РОСКАДАСТР Действителен: с 24.12.2025 по 19.03.2027	инициалы, фамилия

Земельный участок
вид объекта недвижимости

Лист № 26 раздела 4	Всего листов раздела 4: 54	Всего разделов: 8	Всего листов выписки: 309

07.07.2026г. № КУВИ-001/2026-91165908	
Кадастровый номер:	47:07:0612001:32(Единое землепользование)

План (чертеж, схема) части земельного участка	Учетный номер части: 47:07:0612001:32/26

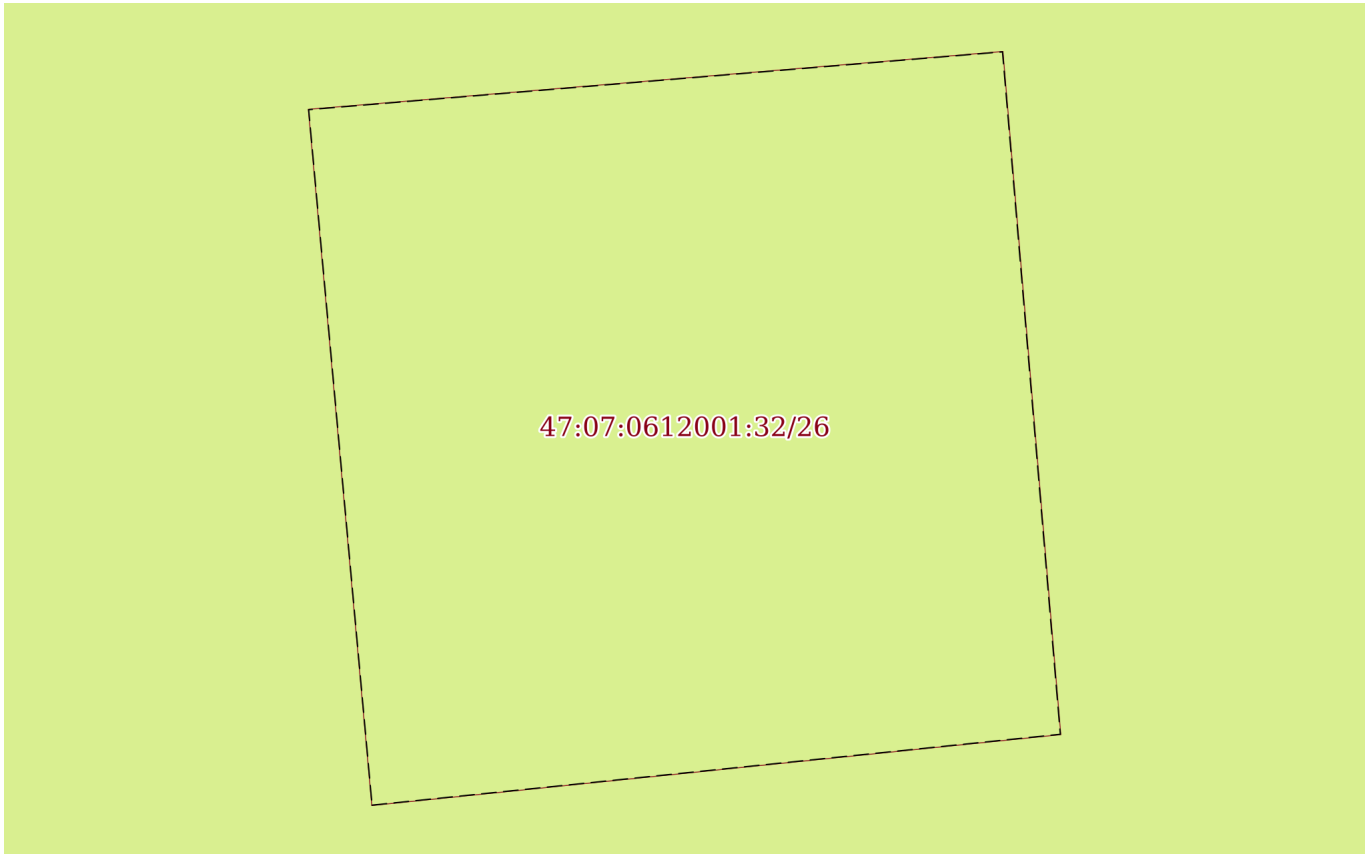

Масштаб 1:40	Условные обозначения:		


полное наименование должности	ДОКУМЕНТ ПОДПИСАН ЭЛЕКТРОННОЙ ПОДПИСЬЮ Сертификат: 839971481847979980055521910400019784 43 Владелец: ПУБЛИЧНО-ПРАВОВАЯ КОМПАНИЯ РОСКАДАСТР Действителен: с 24.12.2025 по 19.03.2027	инициалы, фамилия

Земельный участок
вид объекта недвижимости

Лист № 27 раздела 4	Всего листов раздела 4: 54	Всего разделов: 8	Всего листов выписки: 309

07.07.2026г. № КУВИ-001/2026-91165908	
Кадастровый номер:	47:07:0612001:32(Единое землепользование)

План (чертеж, схема) части земельного участка	Учетный номер части: 47:07:0612001:32/27

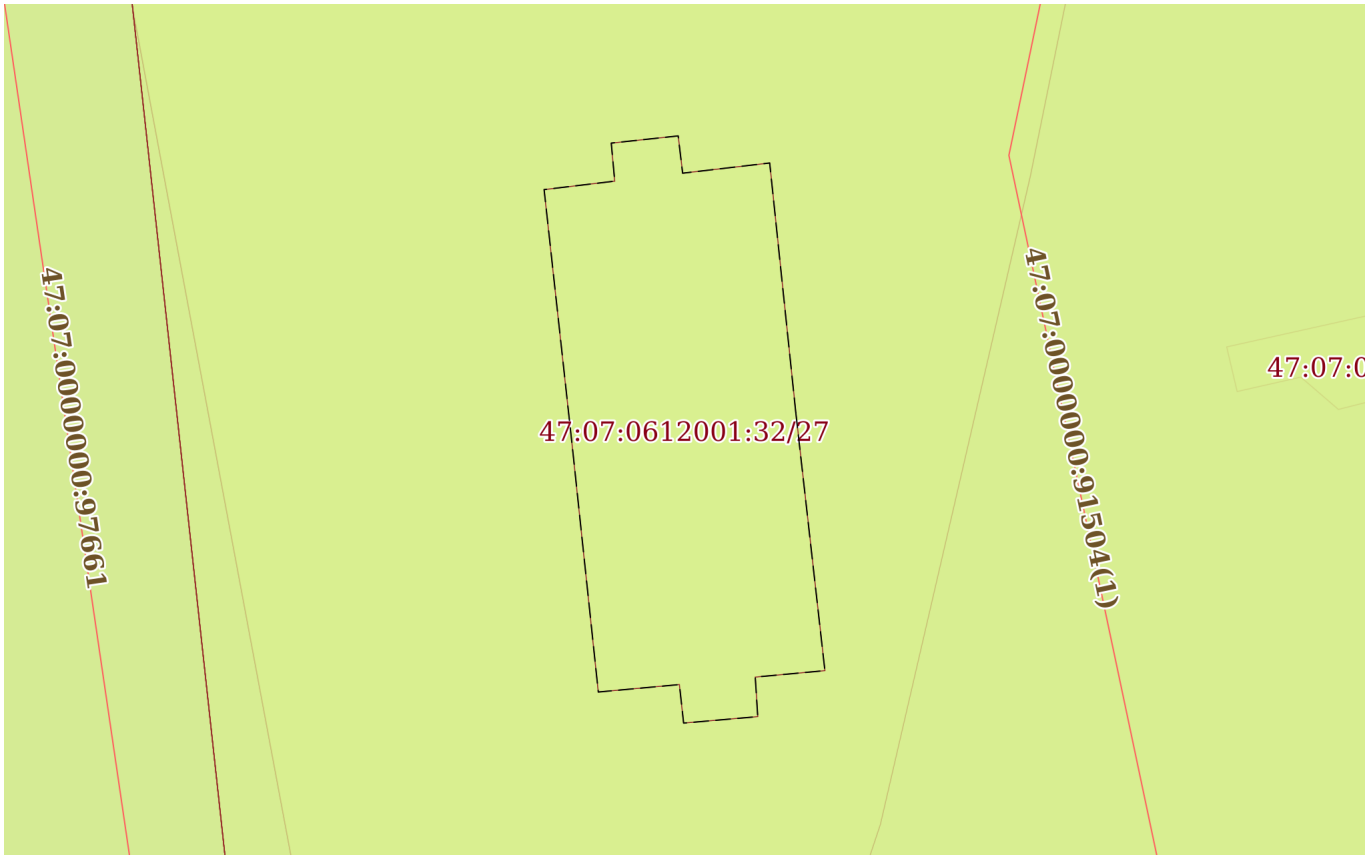

Масштаб 1:300	Условные обозначения:		

полное наименование должности		инициалы, фамилия


ДОКУМЕНТ ПОДПИСАН
ЭЛЕКТРОННОЙ ПОДПИСЬЮ
Сертификат: 839971481847979980055521910400019784 43
Владелец: ПУБЛИЧНО-ПРАВОВАЯ КОМПАНИЯ РОСКАДАСТР
Действителен: с 24.12.2025 по 19.03.2027

Земельный участок
вид объекта недвижимости

Лист № 28 раздела 4	Всего листов раздела 4: 54	Всего разделов: 8	Всего листов выписки: 309

07.07.2026г. № КУВИ-001/2026-91165908	
Кадастровый номер:	47:07:0612001:32(Единое землепользование)

План (чертеж, схема) части земельного участка	Учетный номер части: 47:07:0612001:32/28

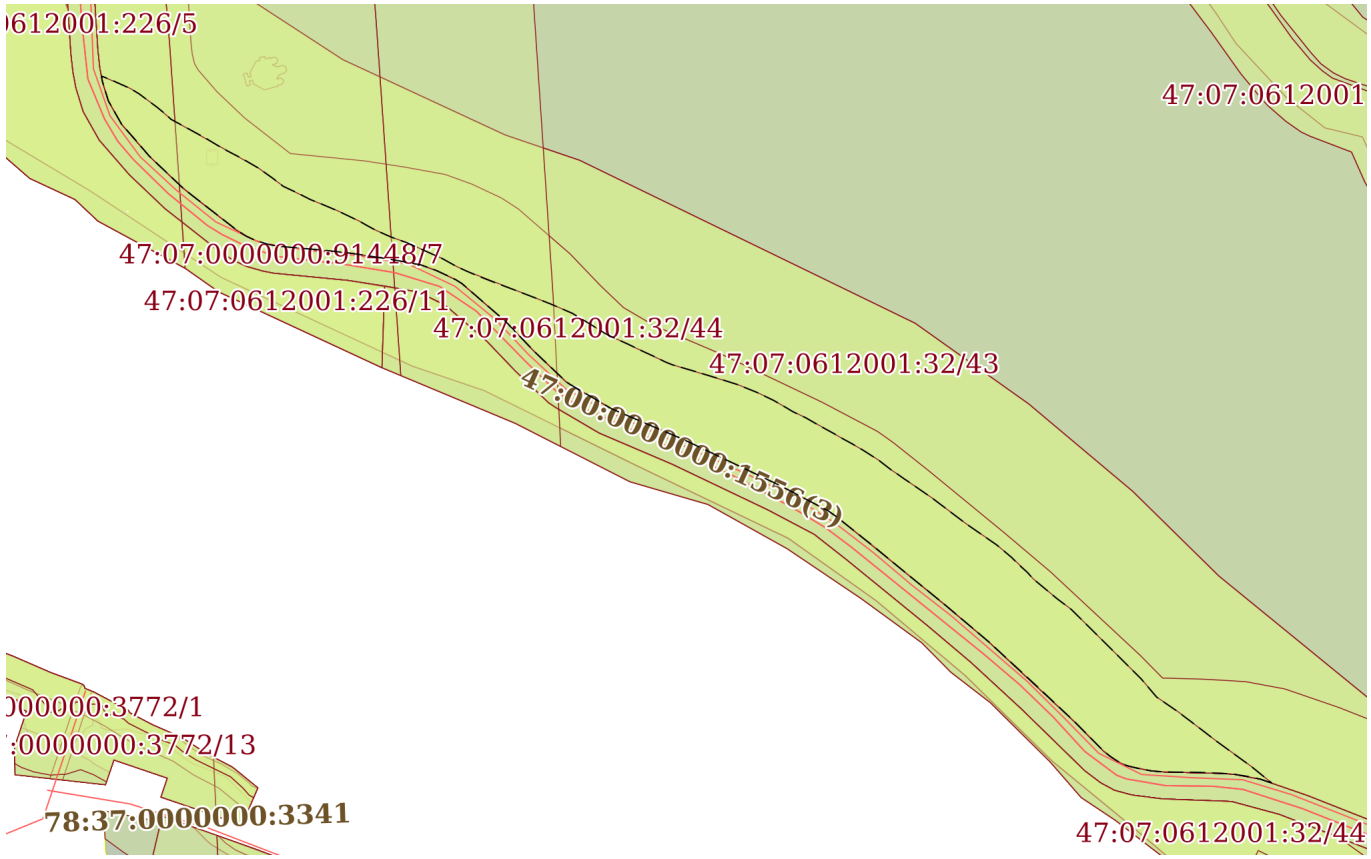

Масштаб 1:6000	Условные обозначения:		


полное наименование должности	ДОКУМЕНТ ПОДПИСАН ЭЛЕКТРОННОЙ ПОДПИСЬЮ Сертификат: 839971481847979980055521910400019784 43 Владелец: ПУБЛИЧНО-ПРАВОВАЯ КОМПАНИЯ РОСКАДАСТР Действителен: с 24.12.2025 по 19.03.2027	инициалы, фамилия

Земельный участок
вид объекта недвижимости

Лист № 29 раздела 4	Всего листов раздела 4: 54	Всего разделов: 8	Всего листов выписки: 309

07.07.2026г. № КУВИ-001/2026-91165908	
Кадастровый номер:	47:07:0612001:32(Единое землепользование)

План (чертеж, схема) части земельного участка	Учетный номер части: 47:07:0612001:32/29

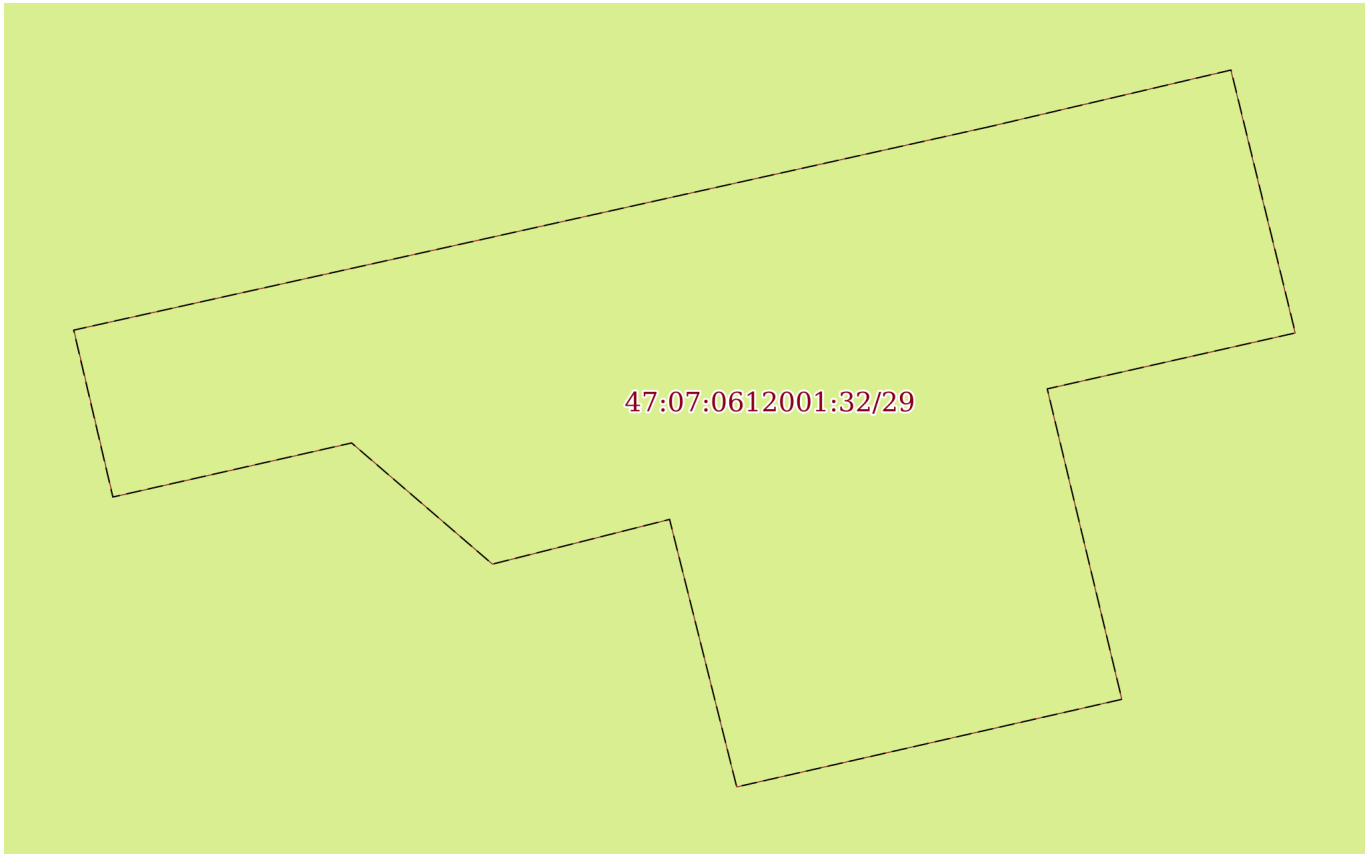

Масштаб 1:80	Условные обозначения:		


полное наименование должности	ДОКУМЕНТ ПОДПИСАН ЭЛЕКТРОННОЙ ПОДПИСЬЮ Сертификат: 839971481847979980055521910400019784 43 Владелец: ПУБЛИЧНО-ПРАВОВАЯ КОМПАНИЯ РОСКАДАСТР Действителен: с 24.12.2025 по 19.03.2027	инициалы, фамилия

Земельный участок
вид объекта недвижимости

Лист № 30 раздела 4	Всего листов раздела 4: 54	Всего разделов: 8	Всего листов выписки: 309

07.07.2026г. № КУВИ-001/2026-91165908	
Кадастровый номер:	47:07:0612001:32(Единое землепользование)

План (чертеж, схема) части земельного участка	Учетный номер части: 47:07:0612001:32/30

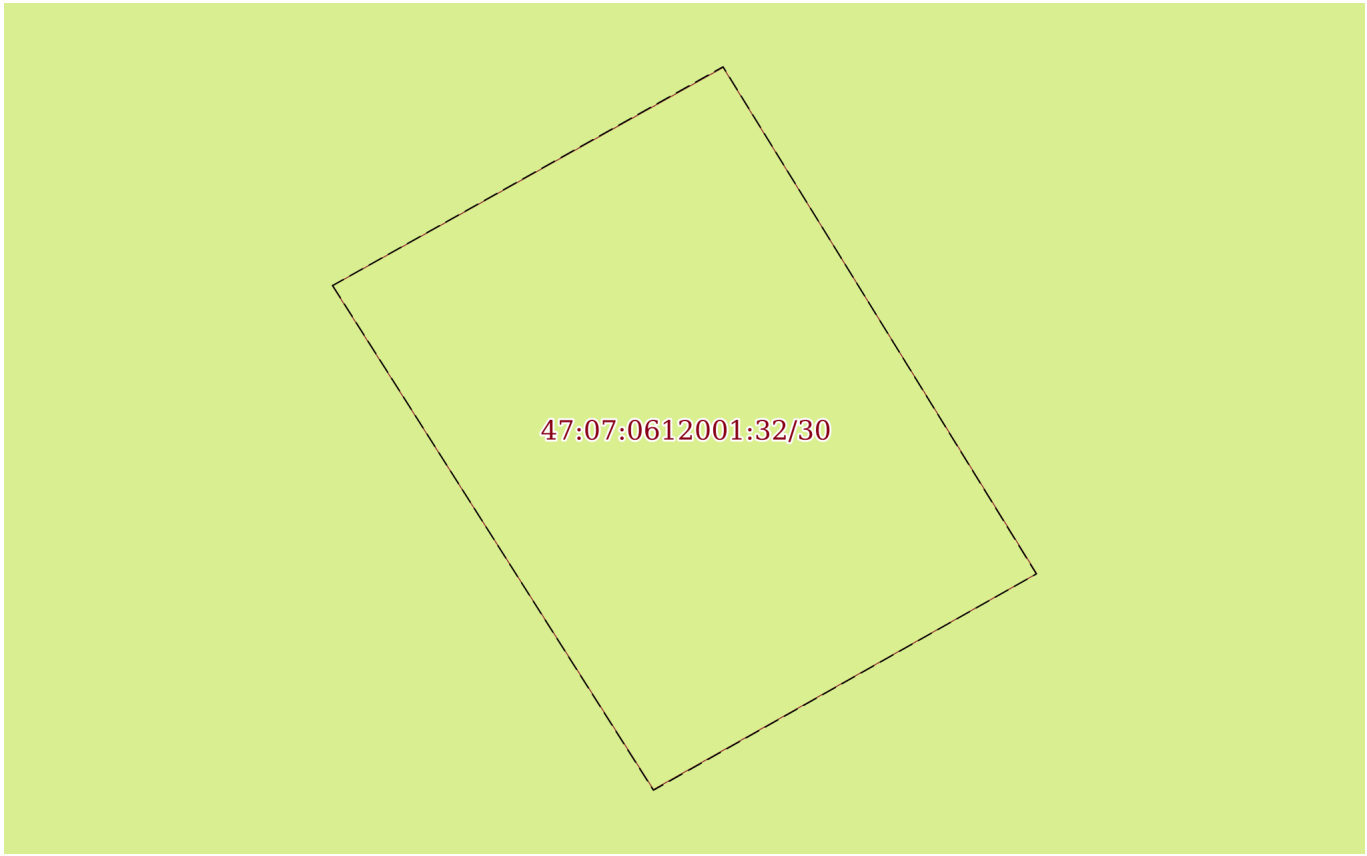

Масштаб 1:30	Условные обозначения:		

ДОКУМЕНТ ПОДПИСАН
ЭЛЕКТРОННОЙ ПОДПИСЬЮ
Сертификат: 839971481847979980055521910400019784 43
Владелец: ПУБЛИЧНО-ПРАВОВАЯ КОМПАНИЯ РОСКАДАСТР
Действителен: с 24.12.2025 по 19.03.2027


полное наименование должности		инициалы, фамилия

Земельный участок
вид объекта недвижимости

Лист № 31 раздела 4	Всего листов раздела 4: 54	Всего разделов: 8	Всего листов выписки: 309

07.07.2026г. № КУВИ-001/2026-91165908	
Кадастровый номер:	47:07:0612001:32(Единое землепользование)

План (чертеж, схема) части земельного участка	Учетный номер части: 47:07:0612001:32/31

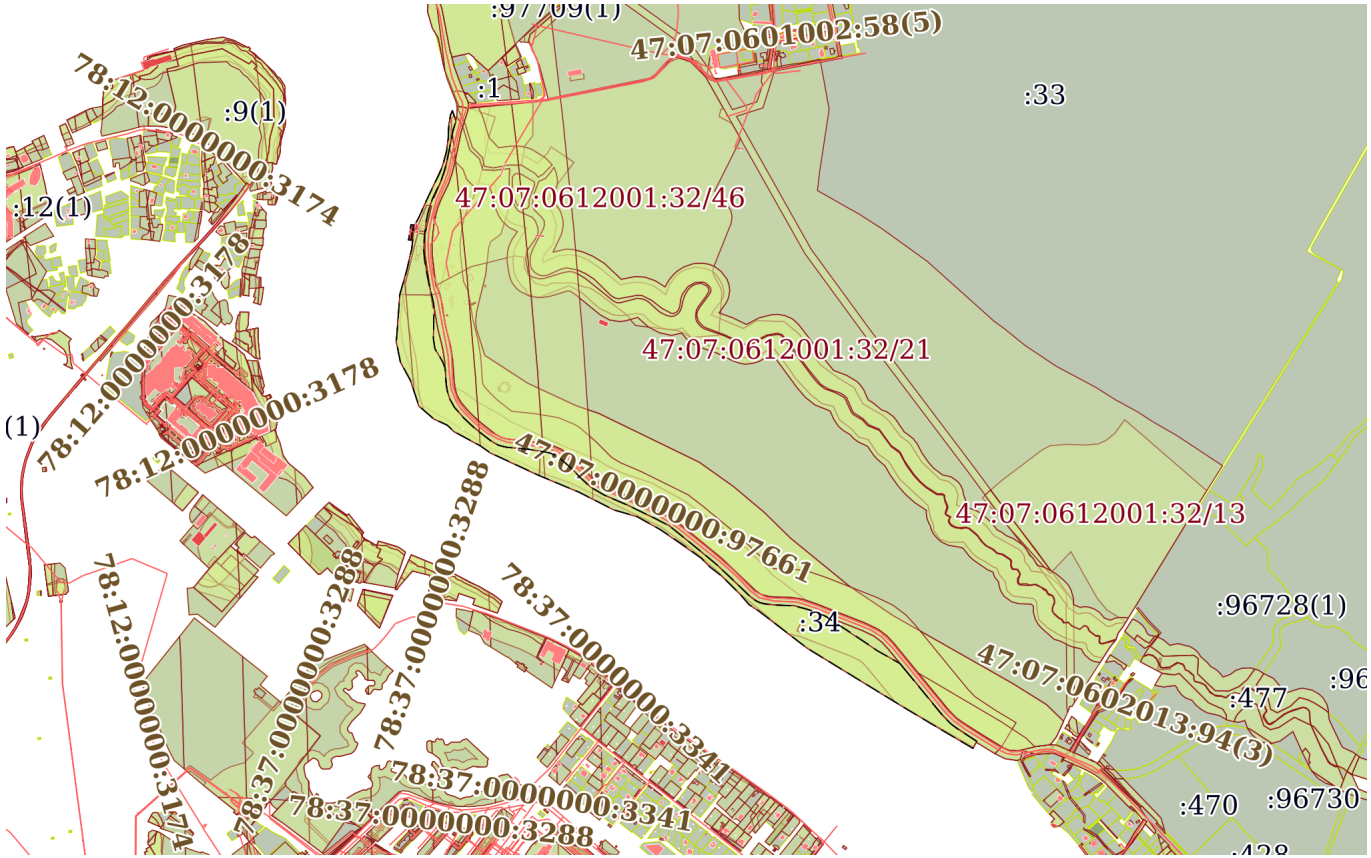

Масштаб 1:20000	Условные обозначения:		

ДОКУМЕНТ ПОДПИСАН
ЭЛЕКТРОННОЙ ПОДПИСЬЮ
Сертификат: 839971481847979980055521910400019784 43
Владелец: ПУБЛИЧНО-ПРАВОВАЯ КОМПАНИЯ РОСКАДАСТР
Действителен: с 24.12.2025 по 19.03.2027


полное наименование должности		инициалы, фамилия

Земельный участок
вид объекта недвижимости

Лист № 32 раздела 4	Всего листов раздела 4: 54	Всего разделов: 8	Всего листов выписки: 309

07.07.2026г. № КУВИ-001/2026-91165908	
Кадастровый номер:	47:07:0612001:32(Единое землепользование)

План (чертеж, схема) части земельного участка	Учетный номер части: 47:07:0612001:32/32

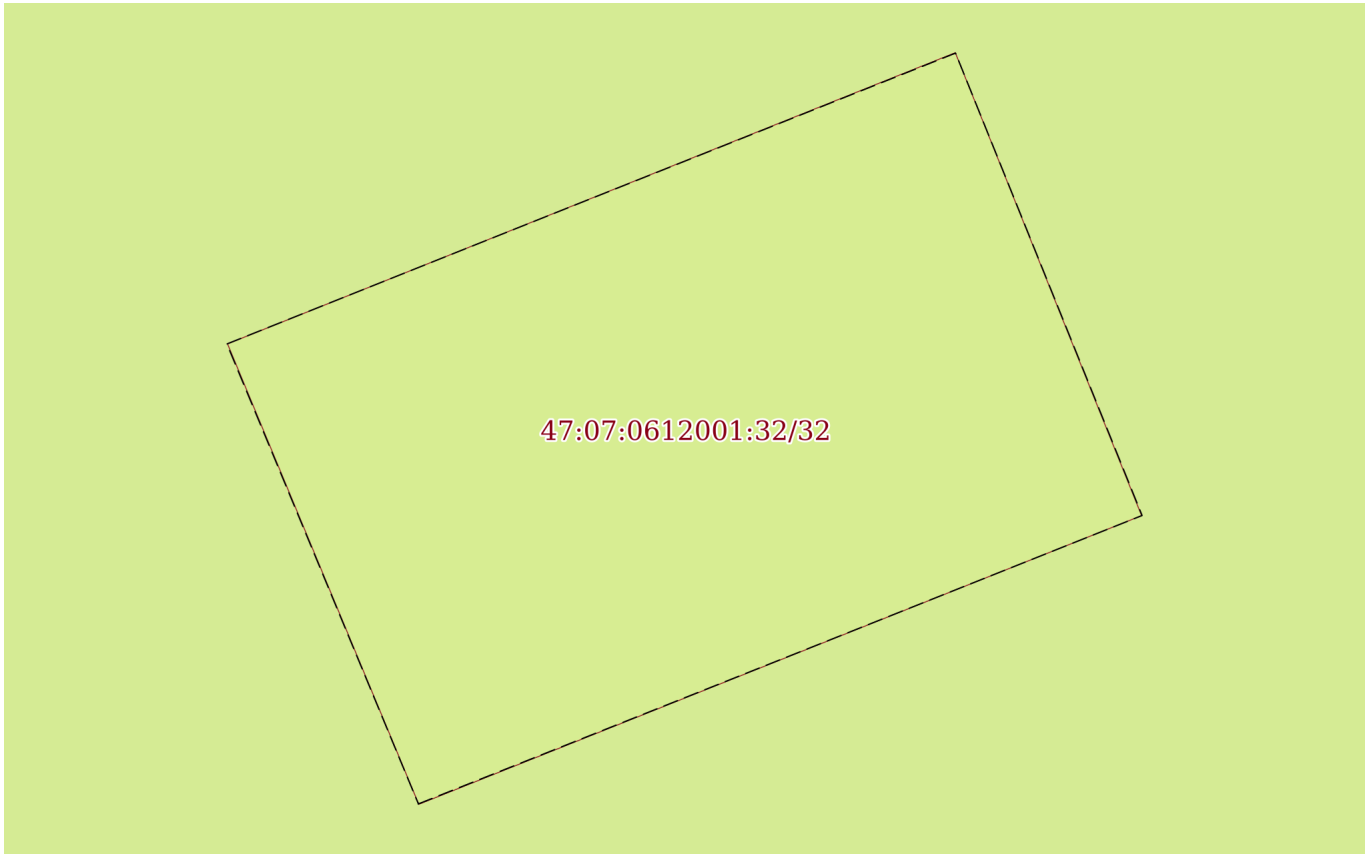

Масштаб 1:30	Условные обозначения:		


полное наименование должности	ДОКУМЕНТ ПОДПИСАН ЭЛЕКТРОННОЙ ПОДПИСЬЮ Сертификат: 839971481847979980055521910400019784 43 Владелец: ПУБЛИЧНО-ПРАВОВАЯ КОМПАНИЯ РОСКАДАСТР Действителен: с 24.12.2025 по 19.03.2027	инициалы, фамилия

Земельный участок
вид объекта недвижимости

Лист № 33 раздела 4	Всего листов раздела 4: 54	Всего разделов: 8	Всего листов выписки: 309

07.07.2026г. № КУВИ-001/2026-91165908	
Кадастровый номер:	47:07:0612001:32(Единое землепользование)

План (чертеж, схема) части земельного участка	Учетный номер части: 47:07:0612001:32/33

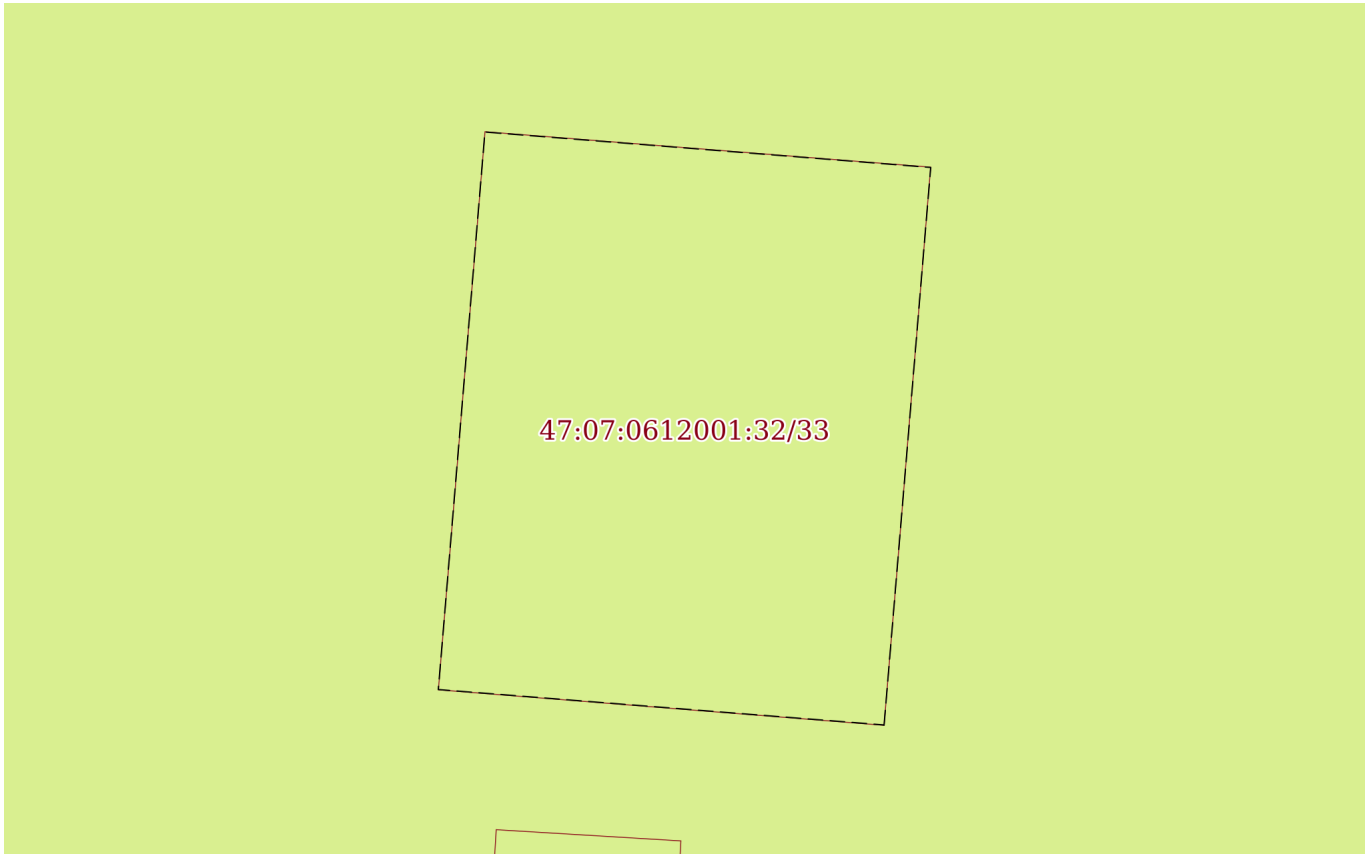

Масштаб 1:40	Условные обозначения:		


полное наименование должности	ДОКУМЕНТ ПОДПИСАН ЭЛЕКТРОННОЙ ПОДПИСЬЮ Сертификат: 839971481847979980055521910400019784 43 Владелец: ПУБЛИЧНО-ПРАВОВАЯ КОМПАНИЯ РОСКАДАСТР Действителен: с 24.12.2025 по 19.03.2027	инициалы, фамилия

Земельный участок
вид объекта недвижимости

Лист № 34 раздела 4	Всего листов раздела 4: 54	Всего разделов: 8	Всего листов выписки: 309

07.07.2026г. № КУВИ-001/2026-91165908	
Кадастровый номер:	47:07:0612001:32(Единое землепользование)

План (чертеж, схема) части земельного участка	Учетный номер части: 47:07:0612001:32/34

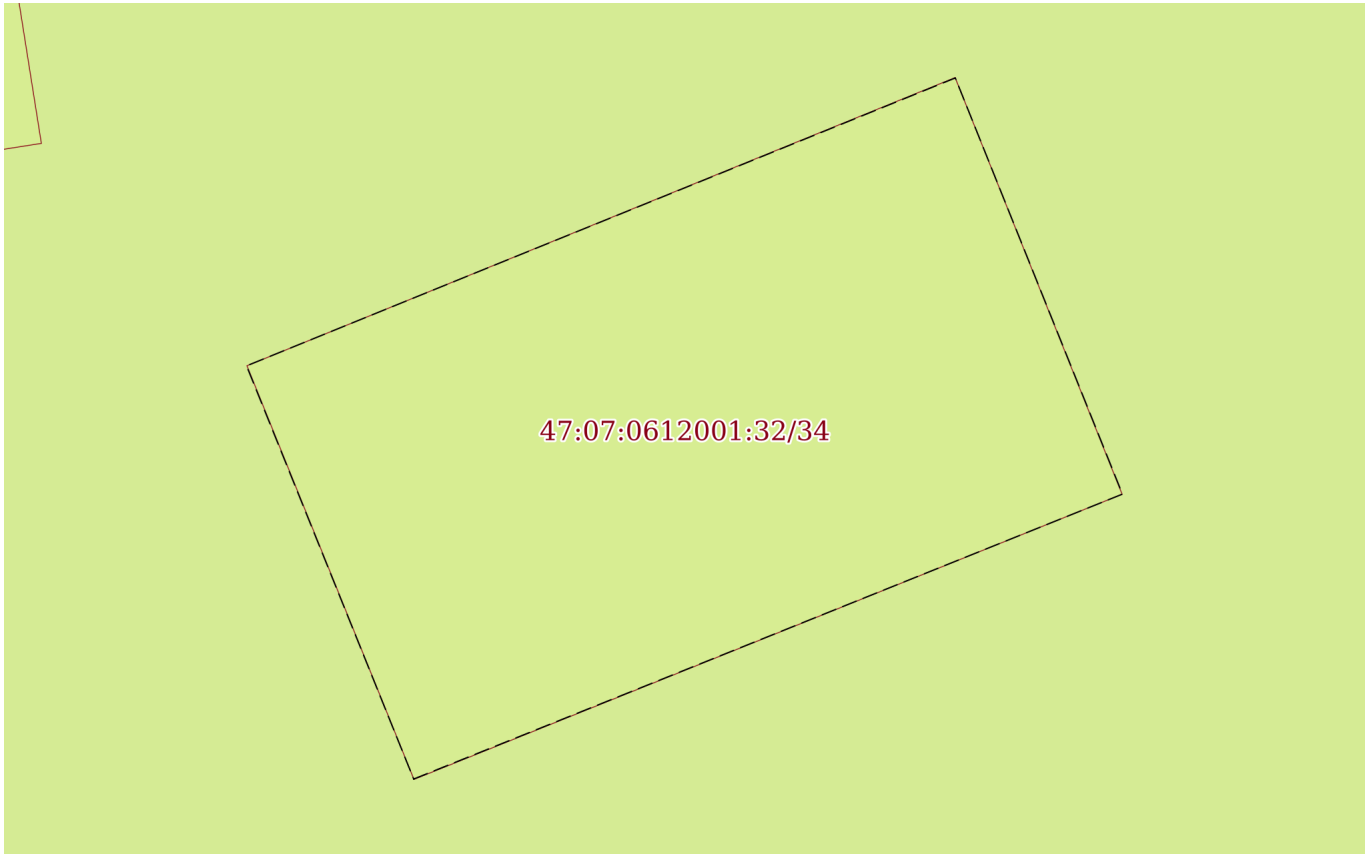

Масштаб 1:50	Условные обозначения:		


полное наименование должности	ДОКУМЕНТ ПОДПИСАН ЭЛЕКТРОННОЙ ПОДПИСЬЮ Сертификат: 839971481847979980055521910400019784 43 Владелец: ПУБЛИЧНО-ПРАВОВАЯ КОМПАНИЯ РОСКАДАСТР Действителен: с 24.12.2025 по 19.03.2027	инициалы, фамилия

Земельный участок
вид объекта недвижимости

Лист № 35 раздела 4	Всего листов раздела 4: 54	Всего разделов: 8	Всего листов выписки: 309

07.07.2026г. № КУВИ-001/2026-91165908	
Кадастровый номер:	47:07:0612001:32(Единое землепользование)

План (чертеж, схема) части земельного участка	Учетный номер части: 47:07:0612001:32/35

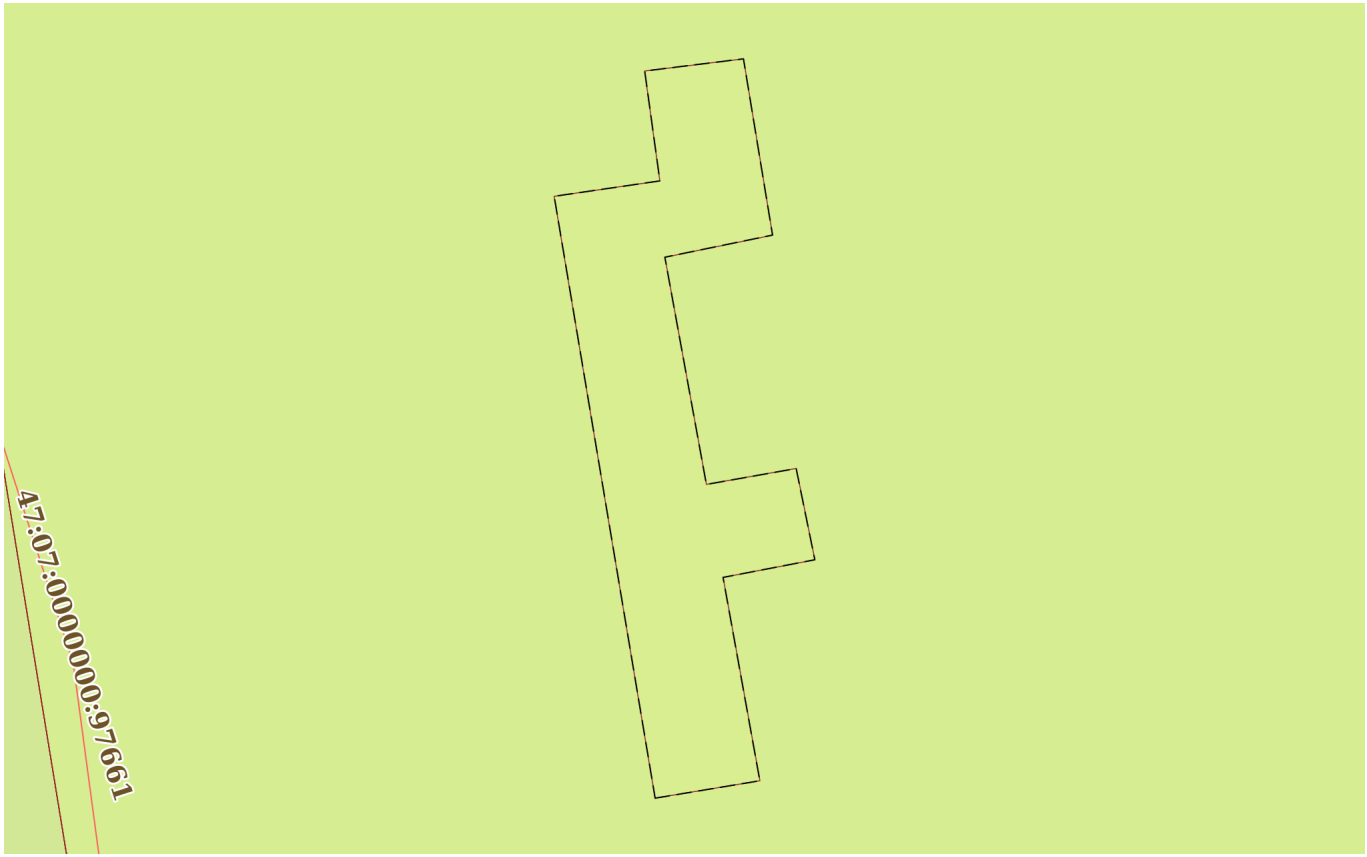

Масштаб 1:300	Условные обозначения:		

полное наименование должности		инициалы, фамилия


ДОКУМЕНТ ПОДПИСАН
ЭЛЕКТРОННОЙ ПОДПИСЬЮ
Сертификат: 839971481847979980055521910400019784 43
Владелец: ПУБЛИЧНО-ПРАВОВАЯ КОМПАНИЯ РОСКАДАСТР
Действителен: с 24.12.2025 по 19.03.2027

Земельный участок
вид объекта недвижимости

Лист № 36 раздела 4	Всего листов раздела 4: 54	Всего разделов: 8	Всего листов выписки: 309

07.07.2026г. № КУВИ-001/2026-91165908	
Кадастровый номер:	47:07:0612001:32(Единое землепользование)

План (чертеж, схема) части земельного участка	Учетный номер части: 47:07:0612001:32/36

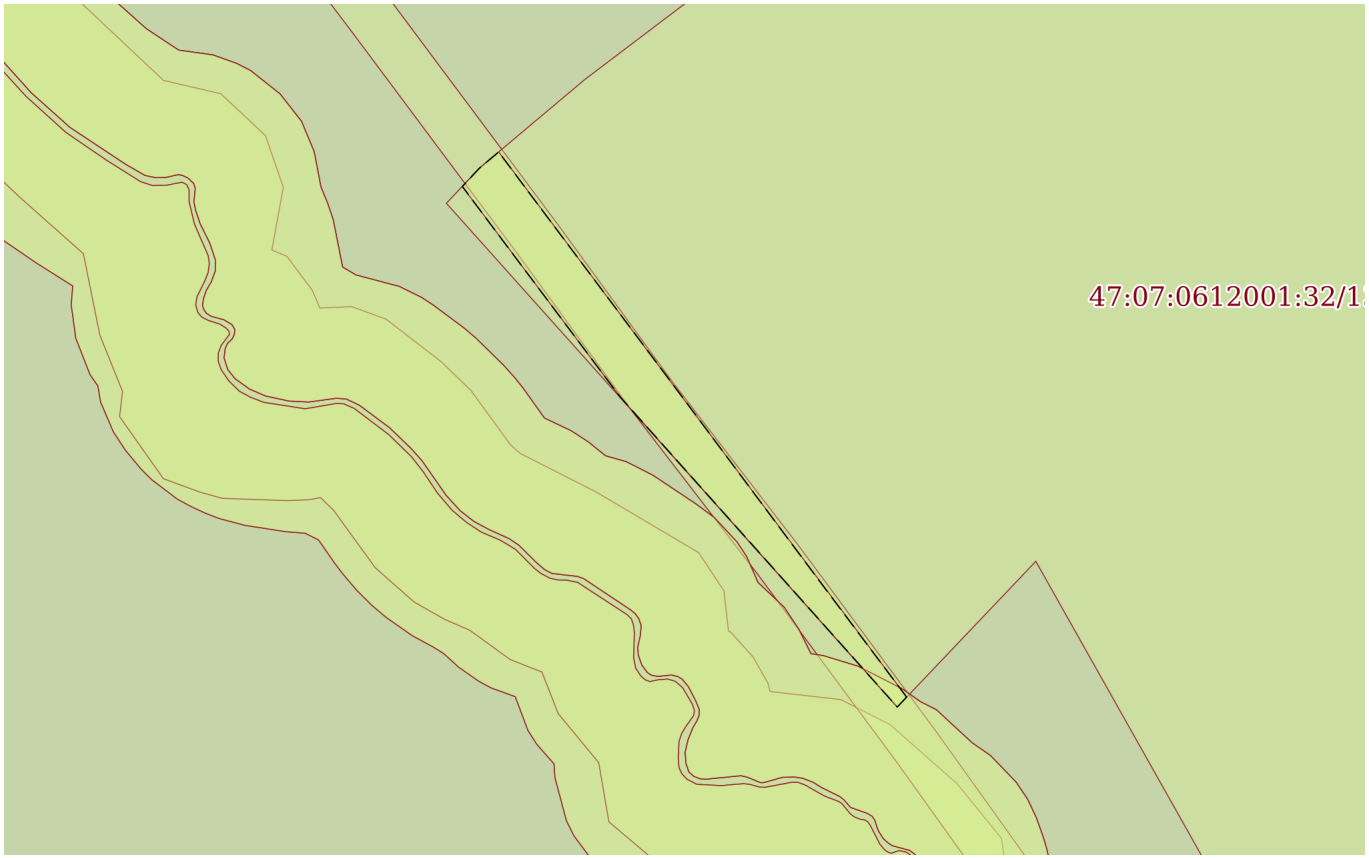

Масштаб 1:3000	Условные обозначения:		


полное наименование должности	ДОКУМЕНТ ПОДПИСАН ЭЛЕКТРОННОЙ ПОДПИСЬЮ Сертификат: 839971481847979980055521910400019784 43 Владелец: ПУБЛИЧНО-ПРАВОВАЯ КОМПАНИЯ РОСКАДАСТР Действителен: с 24.12.2025 по 19.03.2027	инициалы, фамилия

Земельный участок
вид объекта недвижимости

Лист № 37 раздела 4	Всего листов раздела 4: 54	Всего разделов: 8	Всего листов выписки: 309

07.07.2026г. № КУВИ-001/2026-91165908	
Кадастровый номер:	47:07:0612001:32(Единое землепользование)

План (чертеж, схема) части земельного участка	Учетный номер части: 47:07:0612001:32/37

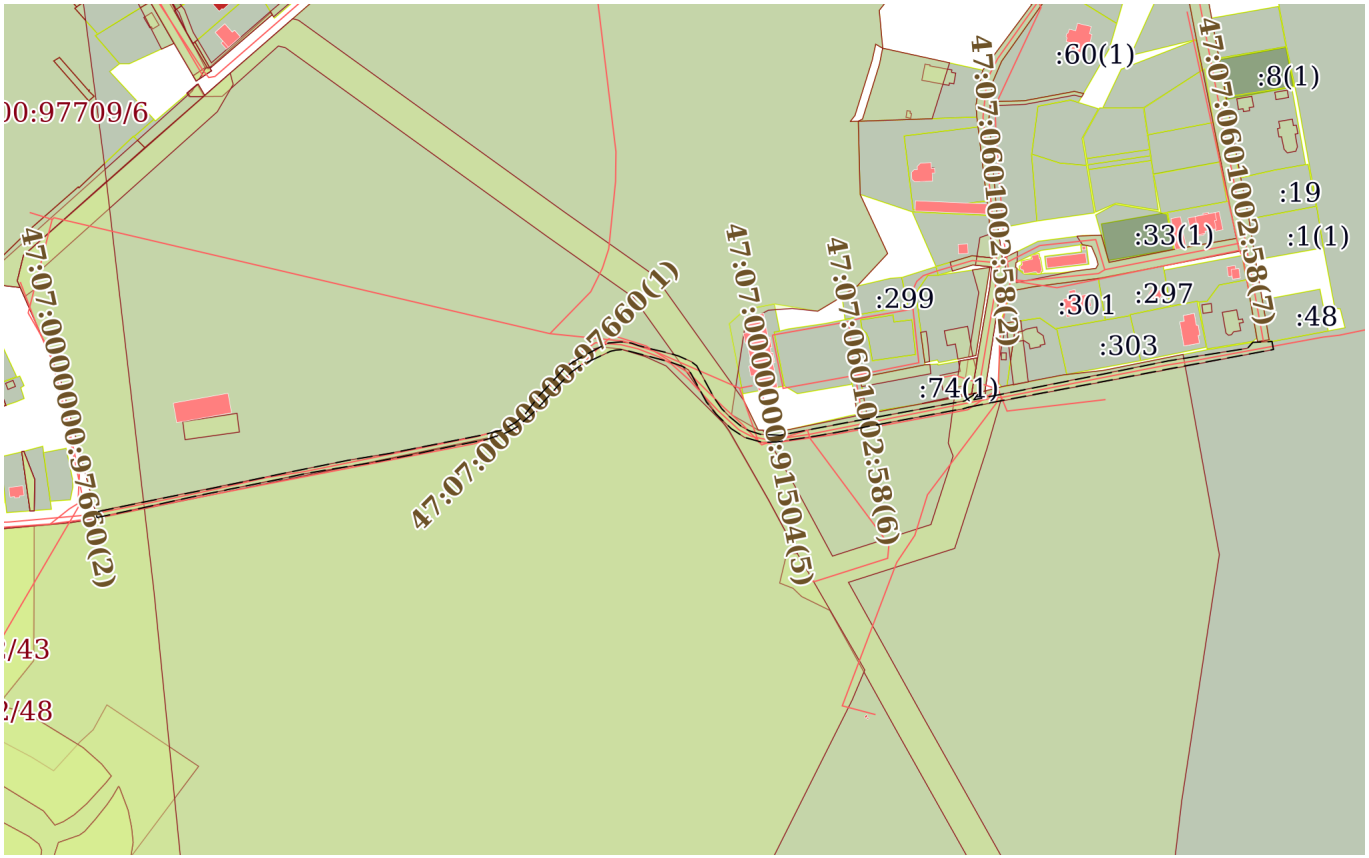

Масштаб 1:5000	Условные обозначения:		

ДОКУМЕНТ ПОДПИСАН
ЭЛЕКТРОННОЙ ПОДПИСЬЮ
Сертификат: 839971481847979980055521910400019784 43
Владелец: ПУБЛИЧНО-ПРАВОВАЯ КОМПАНИЯ РОСКАДАСТР
Действителен: с 24.12.2025 по 19.03.2027


полное наименование должности		инициалы, фамилия

Земельный участок
вид объекта недвижимости

Лист № 38 раздела 4	Всего листов раздела 4: 54	Всего разделов: 8	Всего листов выписки: 309

07.07.2026г. № КУВИ-001/2026-91165908	
Кадастровый номер:	47:07:0612001:32(Единое землепользование)

План (чертеж, схема) части земельного участка	Учетный номер части: 47:07:0612001:32/38

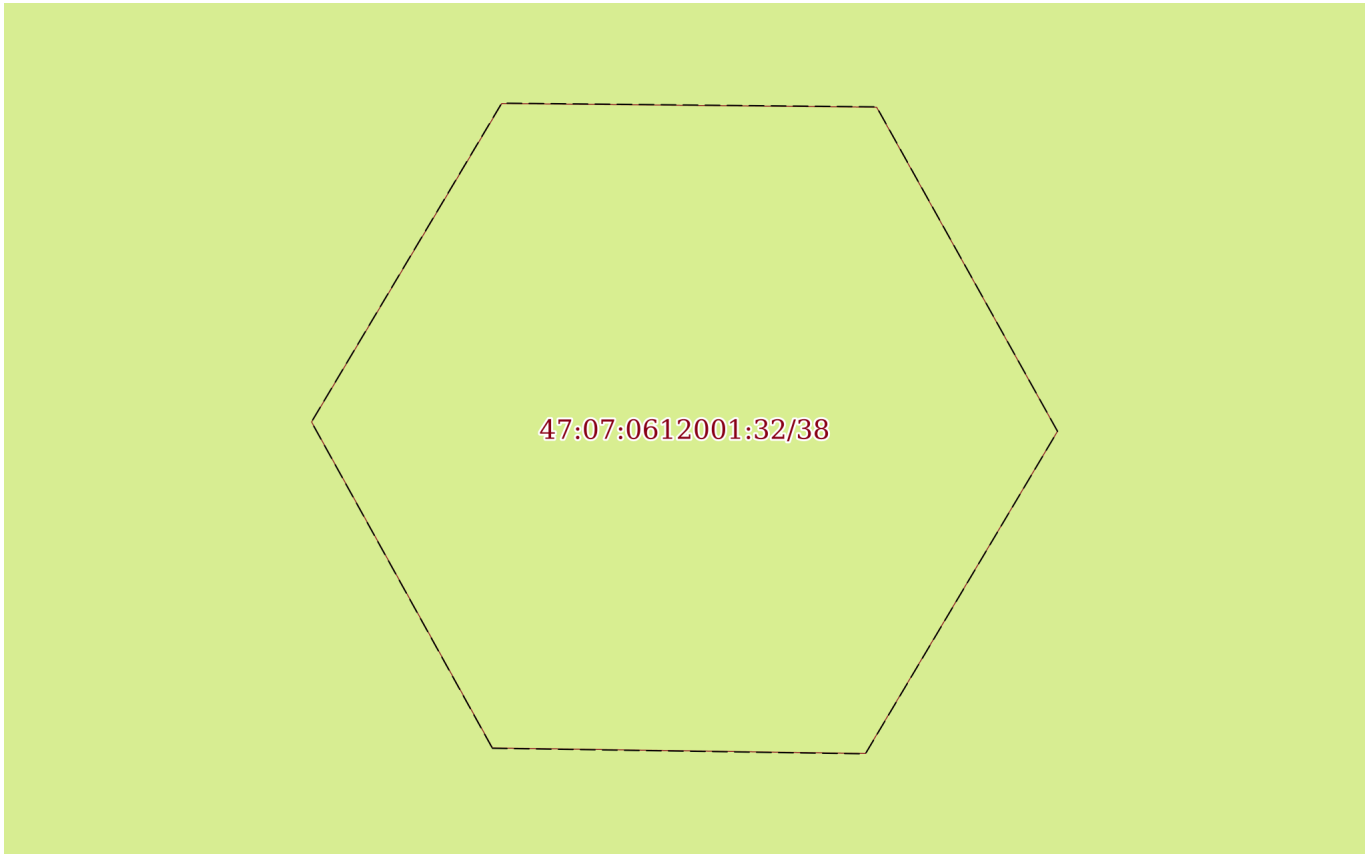

Масштаб 1:40	Условные обозначения:		

полное наименование должности		инициалы, фамилия


ДОКУМЕНТ ПОДПИСАН
ЭЛЕКТРОННОЙ ПОДПИСЬЮ
Сертификат: 839971481847979980055521910400019784 43
Владелец: ПУБЛИЧНО-ПРАВОВАЯ КОМПАНИЯ РОСКАДАСТР
Действителен: с 24.12.2025 по 19.03.2027

Земельный участок
вид объекта недвижимости

Лист № 39 раздела 4	Всего листов раздела 4: 54	Всего разделов: 8	Всего листов выписки: 309

07.07.2026г. № КУВИ-001/2026-91165908	
Кадастровый номер:	47:07:0612001:32(Единое землепользование)

План (чертеж, схема) части земельного участка	Учетный номер части: 47:07:0612001:32/39

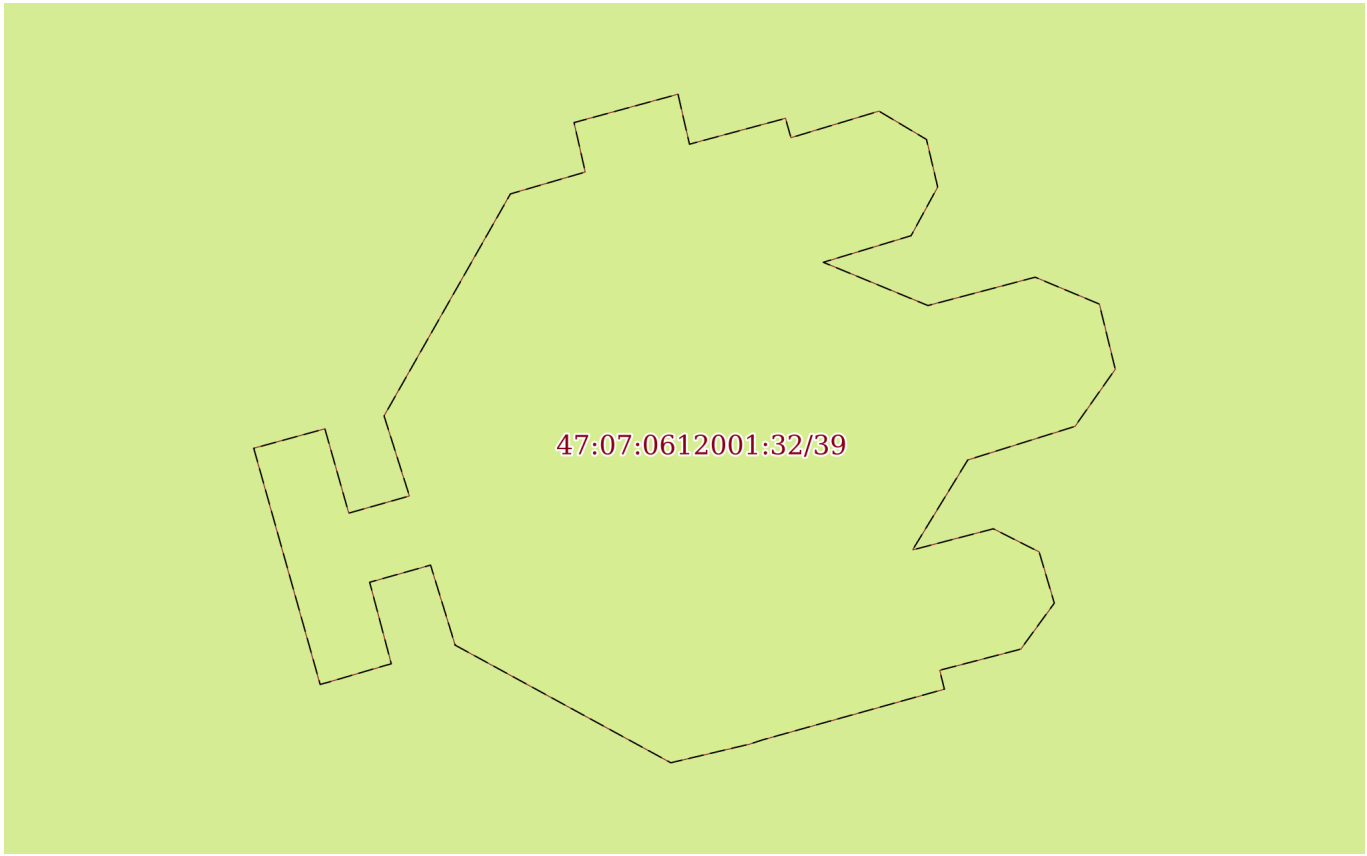

Масштаб 1:300	Условные обозначения:		

ДОКУМЕНТ ПОДПИСАН
ЭЛЕКТРОННОЙ ПОДПИСЬЮ
Сертификат: 839971481847979980055521910400019784 43
Владелец: ПУБЛИЧНО-ПРАВОВАЯ КОМПАНИЯ РОСКАДАСТР
Действителен: с 24.12.2025 по 19.03.2027


полное наименование должности		инициалы, фамилия

Земельный участок
вид объекта недвижимости

Лист № 40 раздела 4	Всего листов раздела 4: 54	Всего разделов: 8	Всего листов выписки: 309

07.07.2026г. № КУВИ-001/2026-91165908	
Кадастровый номер:	47:07:0612001:32(Единое землепользование)

План (чертеж, схема) части земельного участка	Учетный номер части: 47:07:0612001:32/40

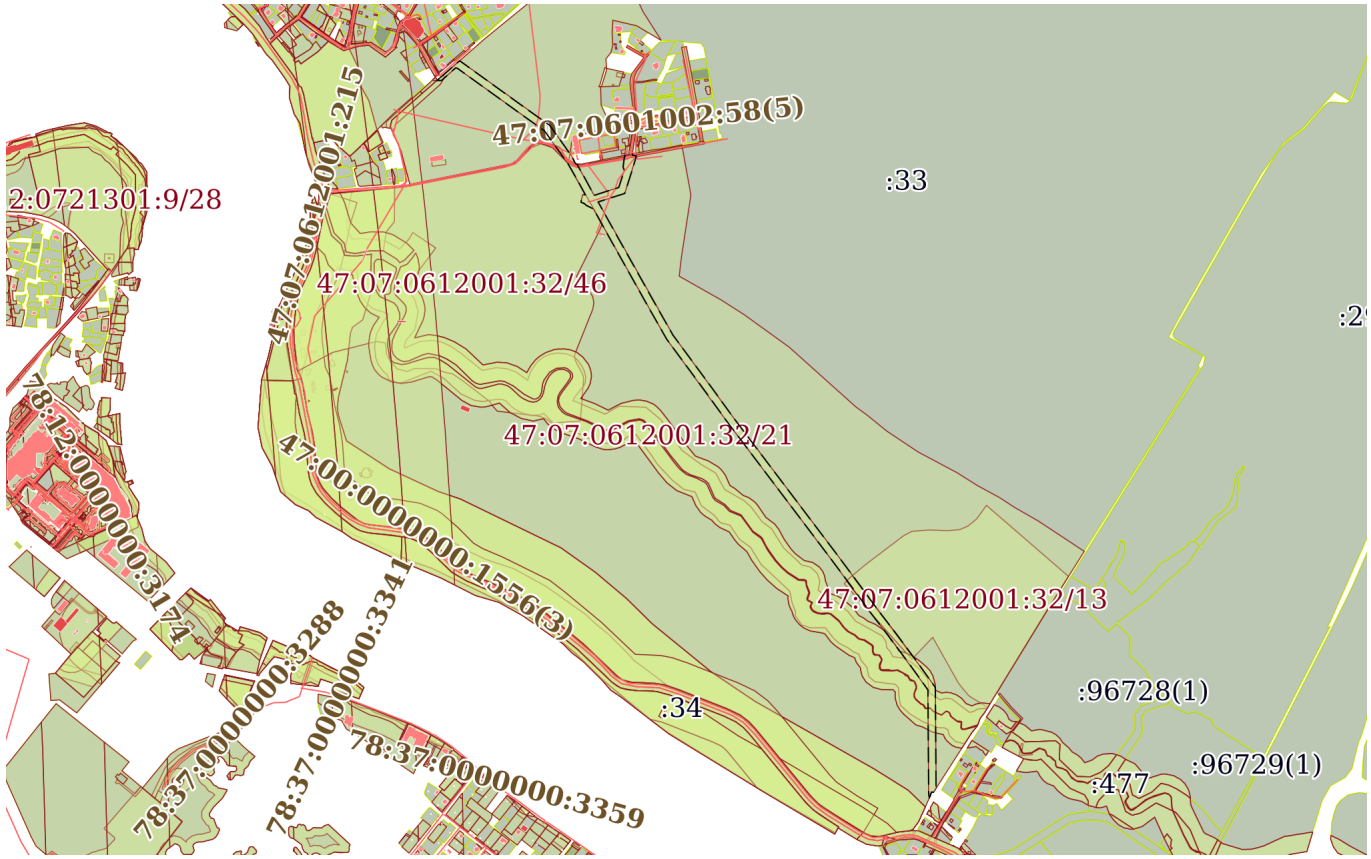

Масштаб 1:20000	Условные обозначения:		

ДОКУМЕНТ ПОДПИСАН
ЭЛЕКТРОННОЙ ПОДПИСЬЮ
Сертификат: 839971481847979980055521910400019784 43
Владелец: ПУБЛИЧНО-ПРАВОВАЯ КОМПАНИЯ РОСКАДАСТР
Действителен: с 24.12.2025 по 19.03.2027


полное наименование должности		инициалы, фамилия

Земельный участок
вид объекта недвижимости

Лист № 41 раздела 4	Всего листов раздела 4: 54	Всего разделов: 8	Всего листов выписки: 309

07.07.2026г. № КУВИ-001/2026-91165908	
Кадастровый номер:	47:07:0612001:32(Единое землепользование)

План (чертеж, схема) части земельного участка	Учетный номер части: 47:07:0612001:32/41

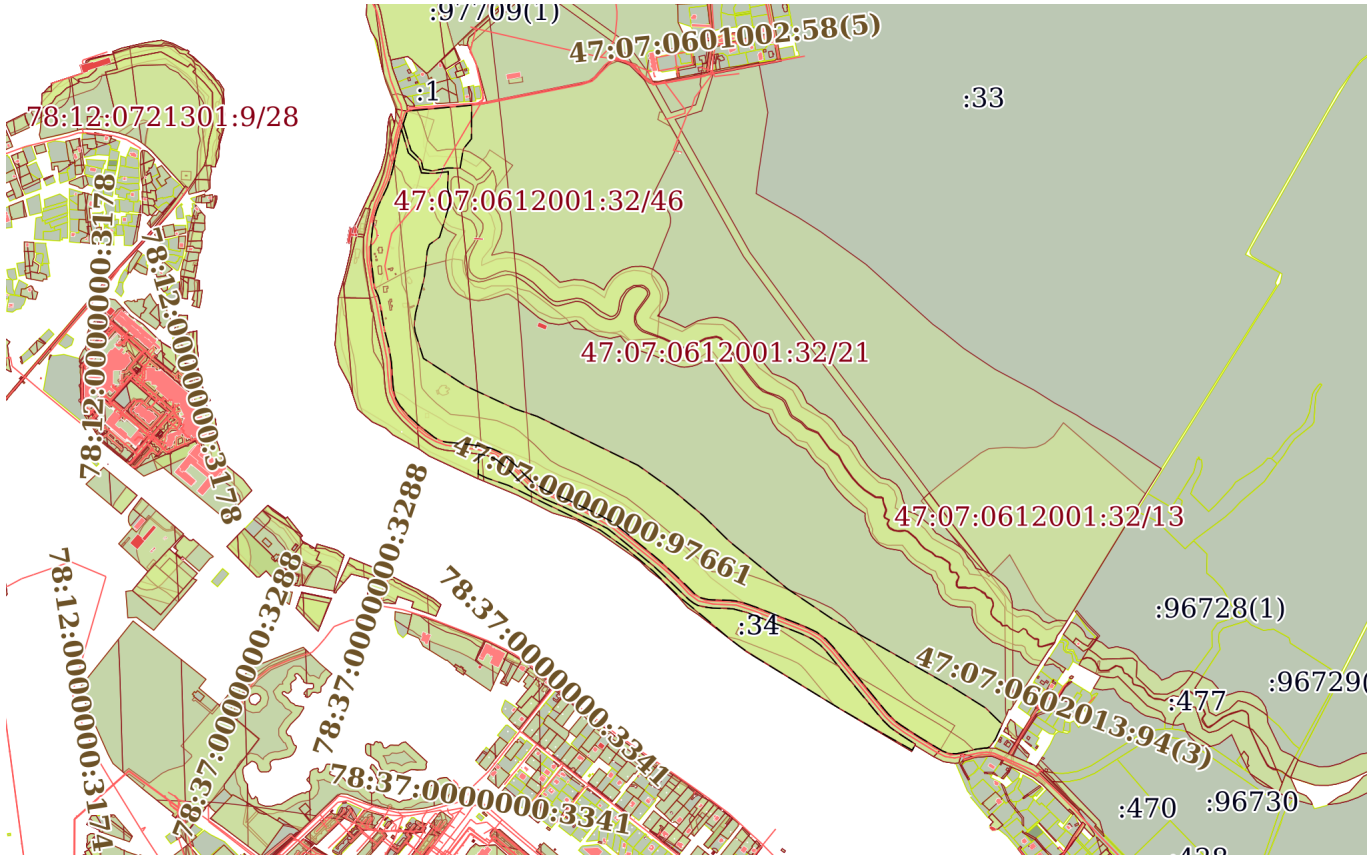

Масштаб 1:20000	Условные обозначения:		

ДОКУМЕНТ ПОДПИСАН
ЭЛЕКТРОННОЙ ПОДПИСЬЮ
Сертификат: 839971481847979980055521910400019784 43
Владелец: ПУБЛИЧНО-ПРАВОВАЯ КОМПАНИЯ РОСКАДАСТР
Действителен: с 24.12.2025 по 19.03.2027


полное наименование должности		инициалы, фамилия

Земельный участок
вид объекта недвижимости

Лист № 42 раздела 4	Всего листов раздела 4: 54	Всего разделов: 8	Всего листов выписки: 309

07.07.2026г. № КУВИ-001/2026-91165908	
Кадастровый номер:	47:07:0612001:32(Единое землепользование)

План (чертеж, схема) части земельного участка	Учетный номер части: 47:07:0612001:32/42

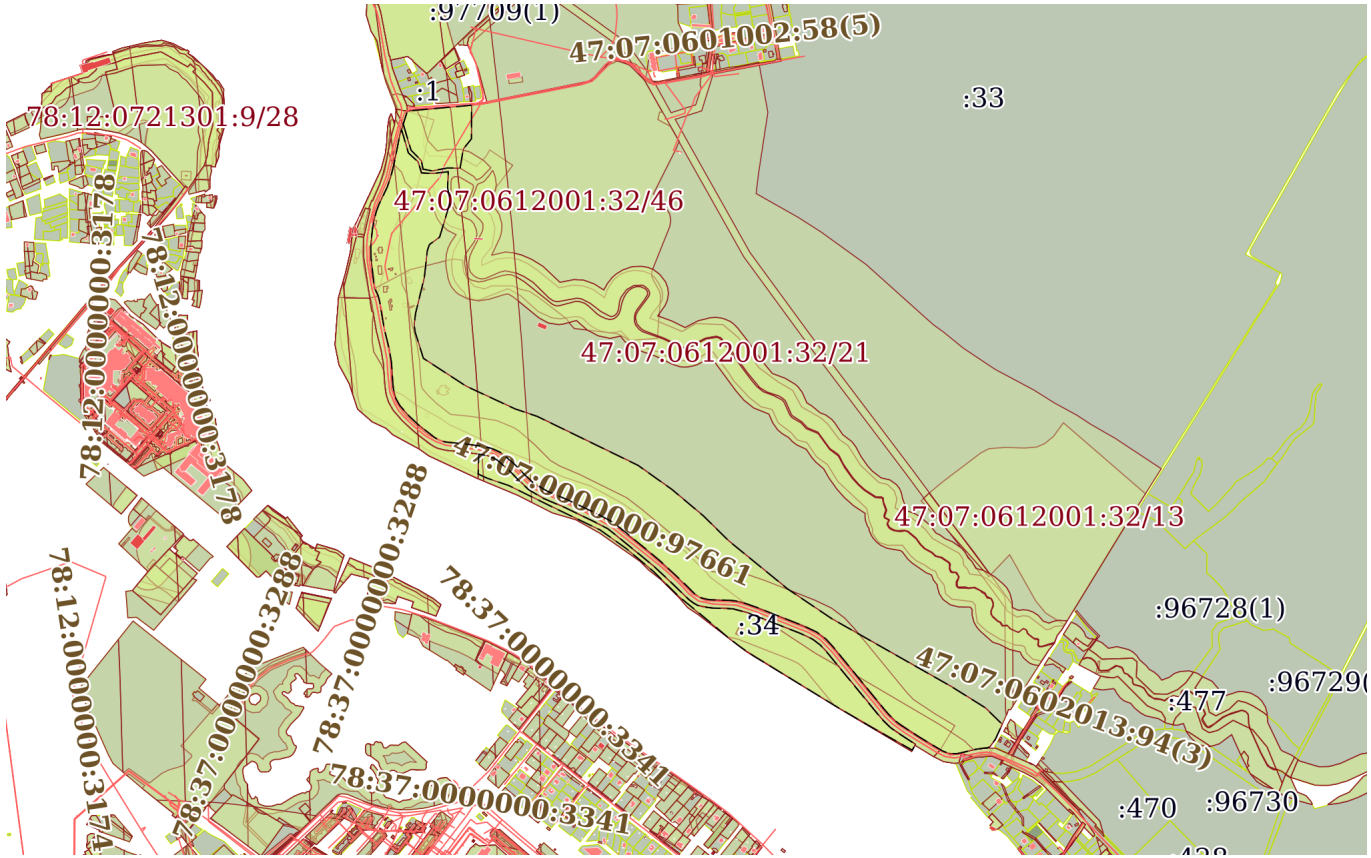

Масштаб 1:20000	Условные обозначения:		

ДОКУМЕНТ ПОДПИСАН
ЭЛЕКТРОННОЙ ПОДПИСЬЮ
Сертификат: 8399714818479799800555219104000197844З
Владелец: ПУБЛИЧНО-ПРАВОВАЯ КОМПАНИЯ РОСКАДАСТР
Действителен: с 24.12.2025 по 19.03.2027


полное наименование должности		инициалы, фамилия

Земельный участок
вид объекта недвижимости

Лист № 43 раздела 4	Всего листов раздела 4: 54	Всего разделов: 8	Всего листов выписки: 309

07.07.2026г. № КУВИ-001/2026-91165908	
Кадастровый номер:	47:07:0612001:32(Единое землепользование)

План (чертеж, схема) части земельного участка	Учетный номер части: 47:07:0612001:32/43

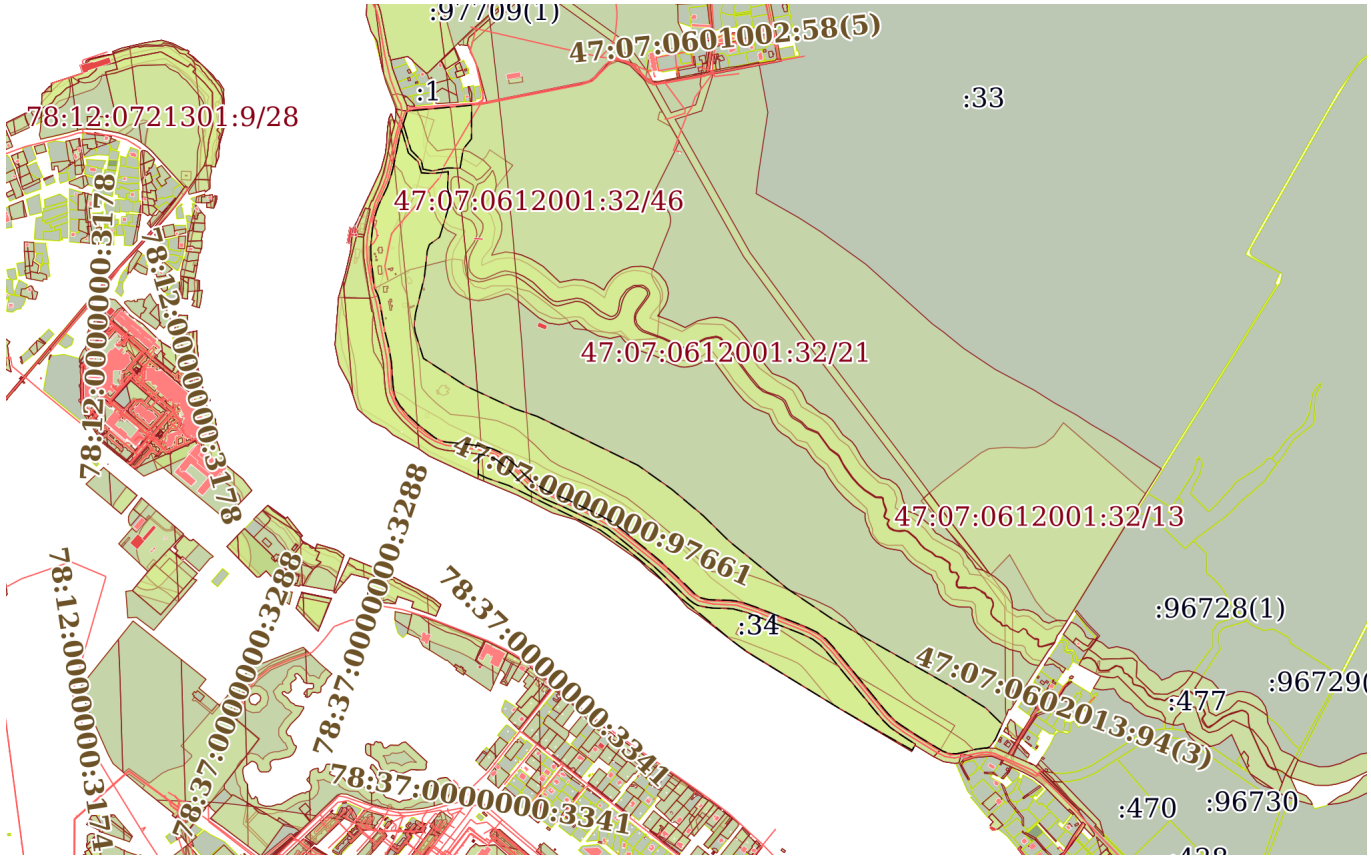

Масштаб 1:20000	Условные обозначения:		

ДОКУМЕНТ ПОДПИСАН
ЭЛЕКТРОННОЙ ПОДПИСЬЮ
Сертификат: 839971481847979980055521910400019784 43
Владелец: ПУБЛИЧНО-ПРАВОВАЯ КОМПАНИЯ РОСКАДАСТР
Действителен: с 24.12.2025 по 19.03.2027


полное наименование должности		инициалы, фамилия

Земельный участок
вид объекта недвижимости

Лист № 44 раздела 4	Всего листов раздела 4: 54	Всего разделов: 8	Всего листов выписки: 309

07.07.2026г. № КУВИ-001/2026-91165908	
Кадастровый номер:	47:07:0612001:32(Единое землепользование)

План (чертеж, схема) части земельного участка	Учетный номер части: 47:07:0612001:32/44

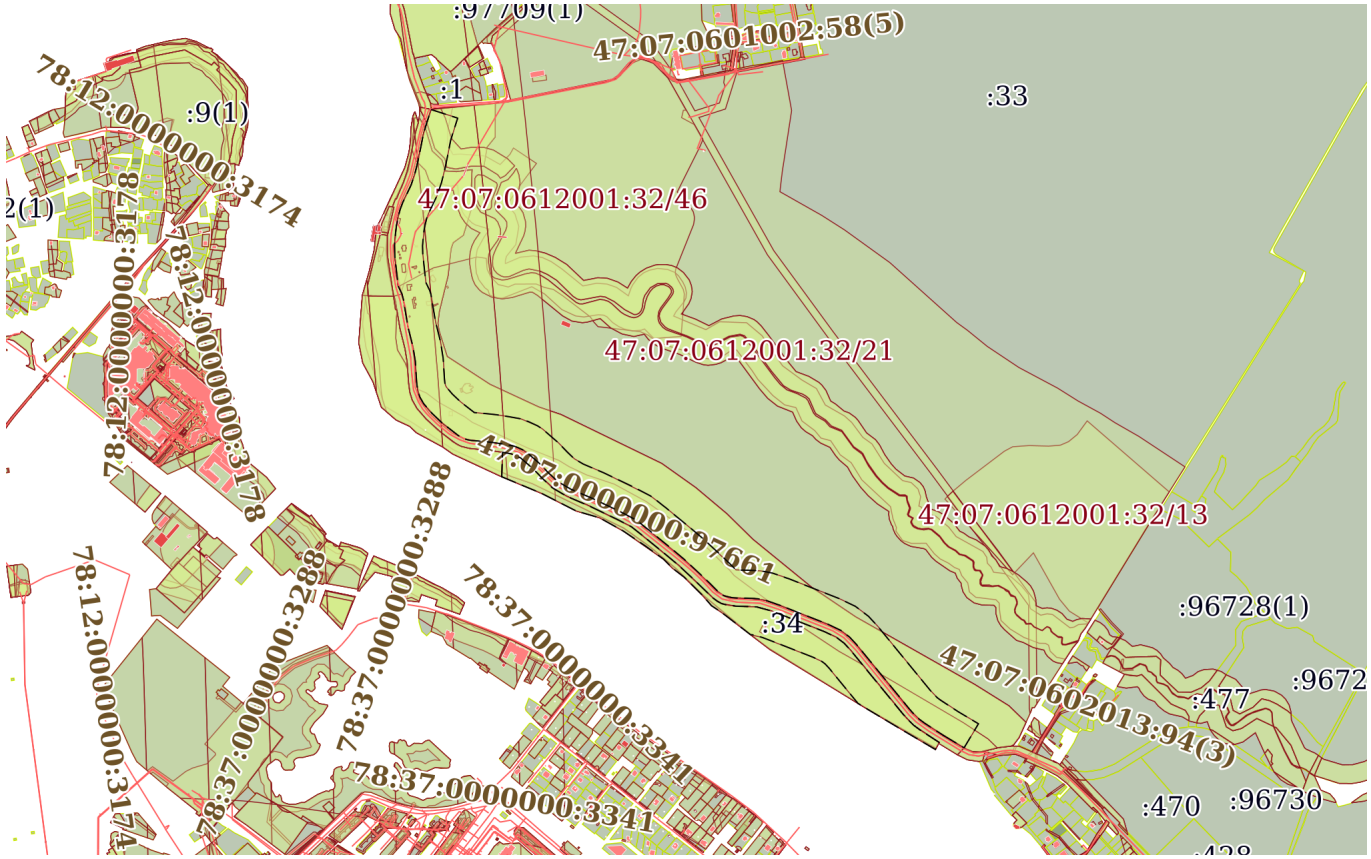

Масштаб 1:20000	Условные обозначения:		

ДОКУМЕНТ ПОДПИСАН
ЭЛЕКТРОННОЙ ПОДПИСЬЮ
Сертификат: 839971481847979980055521910400019784 43
Владелец: ПУБЛИЧНО-ПРАВОВАЯ КОМПАНИЯ РОСКАДАСТР
Действителен: с 24.12.2025 по 19.03.2027


полное наименование должности		инициалы, фамилия

Земельный участок
вид объекта недвижимости

Лист № 45 раздела 4	Всего листов раздела 4: 54	Всего разделов: 8	Всего листов выписки: 309

07.07.2026г. № КУВИ-001/2026-91165908	
Кадастровый номер:	47:07:0612001:32(Единое землепользование)

План (чертеж, схема) части земельного участка	Учетный номер части: 47:07:0612001:32/45

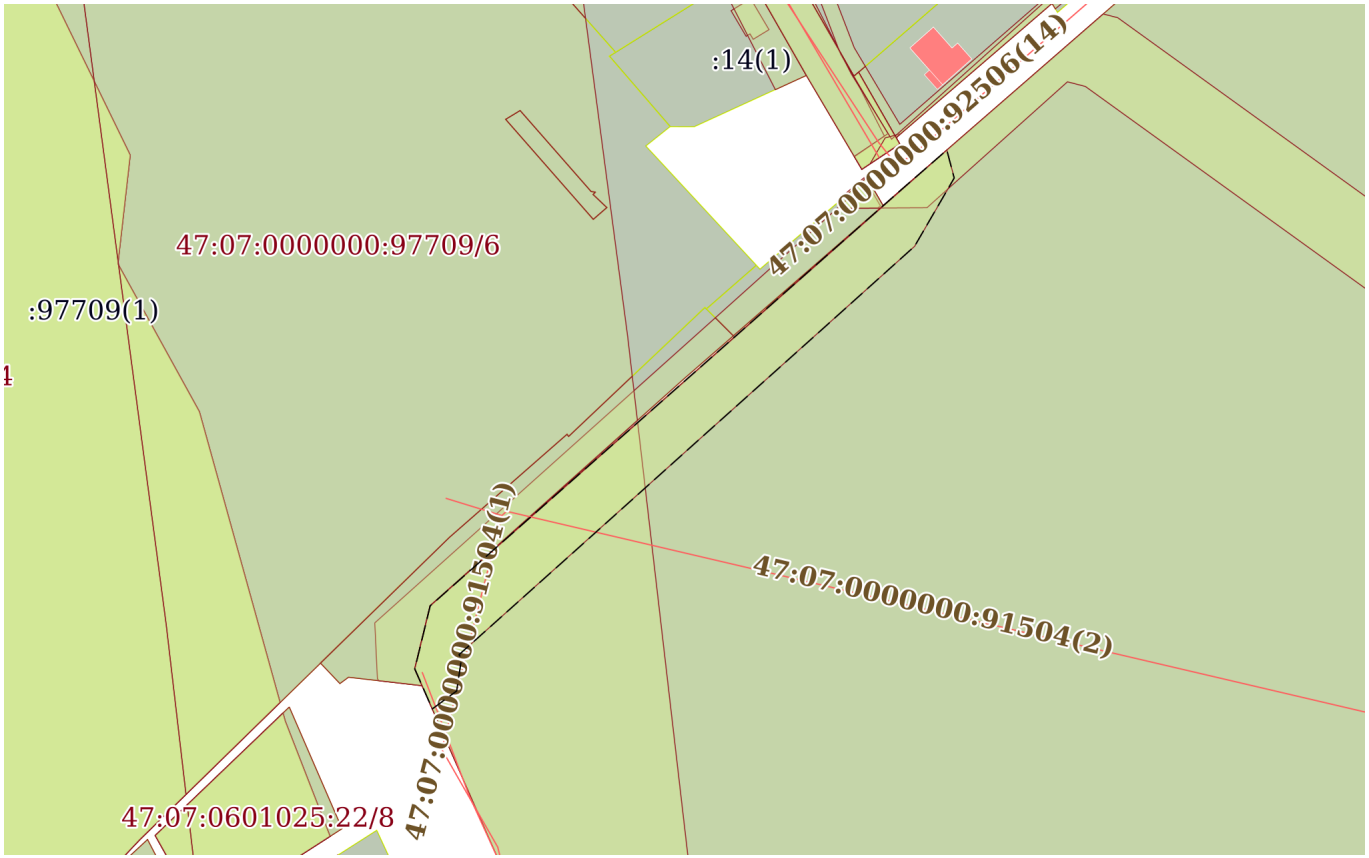

Масштаб 1:2000	Условные обозначения:		

ДОКУМЕНТ ПОДПИСАН
ЭЛЕКТРОННОЙ ПОДПИСЬЮ
Сертификат: 839971481847979980055521910400019784 43
Владелец: ПУБЛИЧНО-ПРАВОВАЯ КОМПАНИЯ РОСКАДАСТР
Действителен: с 24.12.2025 по 19.03.2027


полное наименование должности		инициалы, фамилия

Земельный участок
вид объекта недвижимости

Лист № 46 раздела 4	Всего листов раздела 4: 54	Всего разделов: 8	Всего листов выписки: 309

07.07.2026г. № КУВИ-001/2026-91165908	
Кадастровый номер:	47:07:0612001:32(Единое землепользование)

План (чертеж, схема) части земельного участка	Учетный номер части: 47:07:0612001:32/46

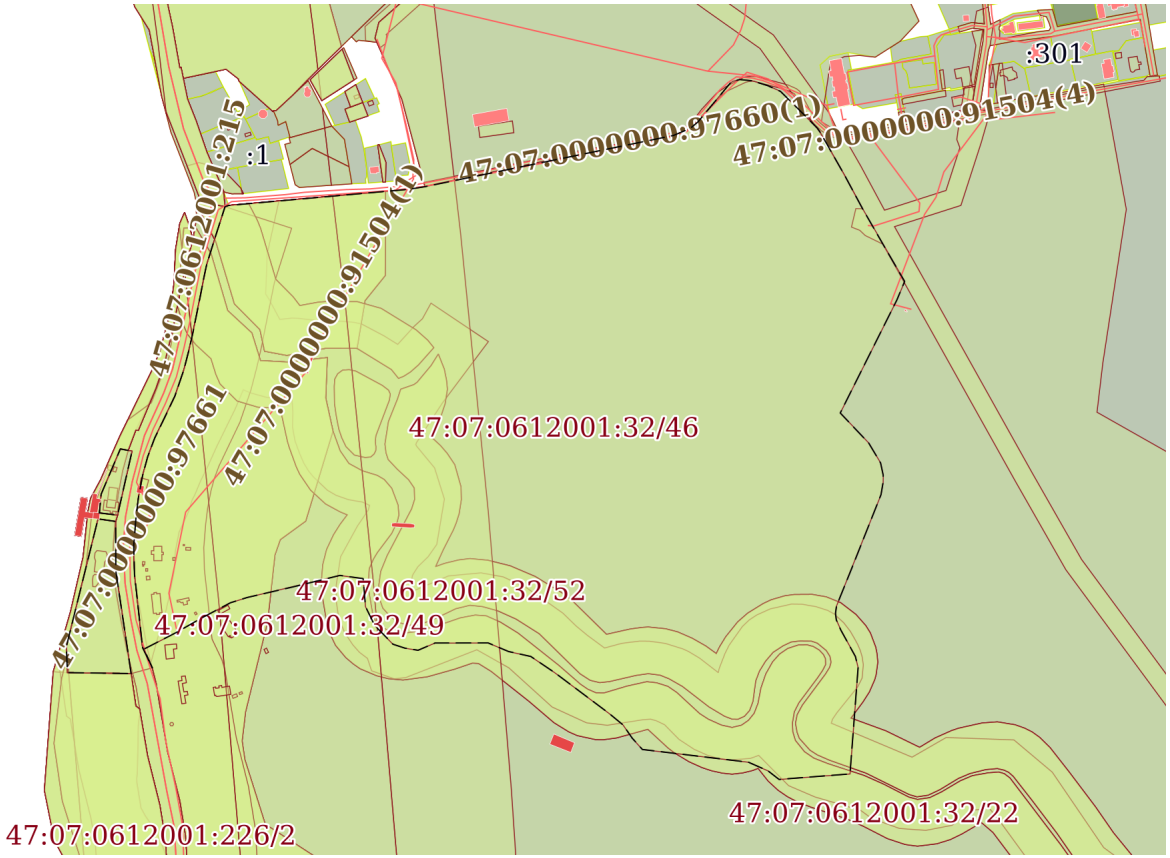

Масштаб 1:8000	Условные обозначения:		

ДОКУМЕНТ ПОДПИСАН
ЭЛЕКТРОННОЙ ПОДПИСЬЮ
Сертификат: 83997148184797998005552191040001978443
Владелец: ПУБЛИЧНО-ПРАВОВАЯ КОМПАНИЯ РОСКАДАСТР
Действителен: с 24.12.2025 по 19.03.2027


полное наименование должности		инициалы, фамилия

Земельный участок
вид объекта недвижимости

Лист № 47 раздела 4	Всего листов раздела 4: 54	Всего разделов: 8	Всего листов выписки: 309

07.07.2026г. № КУВИ-001/2026-91165908	
Кадастровый номер:	47:07:0612001:32(Единое землепользование)

План (чертеж, схема) части земельного участка	Учетный номер части: 47:07:0612001:32/47

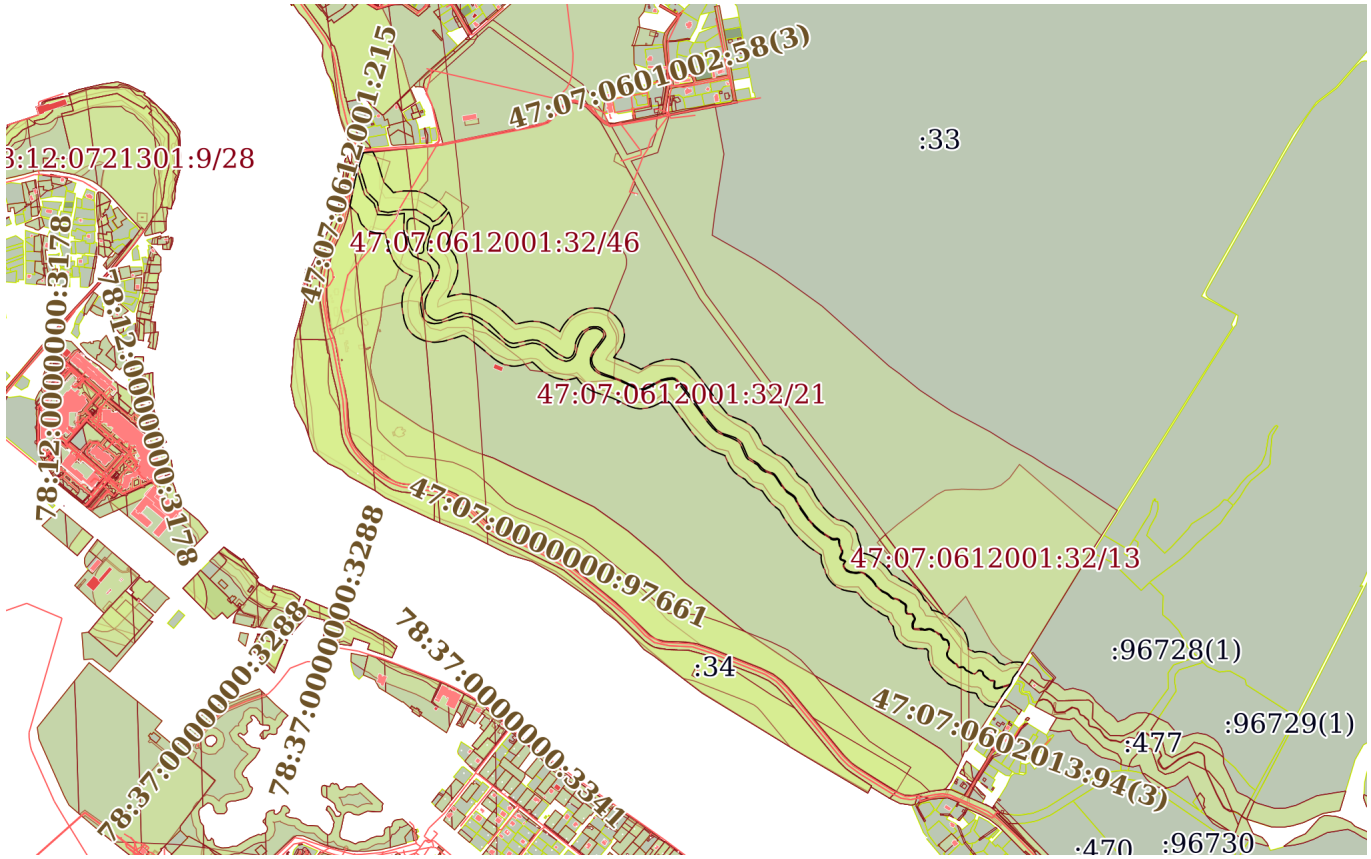

Масштаб 1:20000	Условные обозначения:		

ДОКУМЕНТ ПОДПИСАН
ЭЛЕКТРОННОЙ ПОДПИСЬЮ
Сертификат: 839971481847979980055521910400019784 43
Владелец: ПУБЛИЧНО-ПРАВОВАЯ КОМПАНИЯ РОСКАДАСТР
Действителен: с 24.12.2025 по 19.03.2027


полное наименование должности		инициалы, фамилия

Земельный участок
вид объекта недвижимости

Лист № 48 раздела 4	Всего листов раздела 4: 54	Всего разделов: 8	Всего листов выписки: 309

07.07.2026г. № КУВИ-001/2026-91165908	
Кадастровый номер:	47:07:0612001:32(Единое землепользование)

План (чертеж, схема) части земельного участка	Учетный номер части: 47:07:0612001:32/48

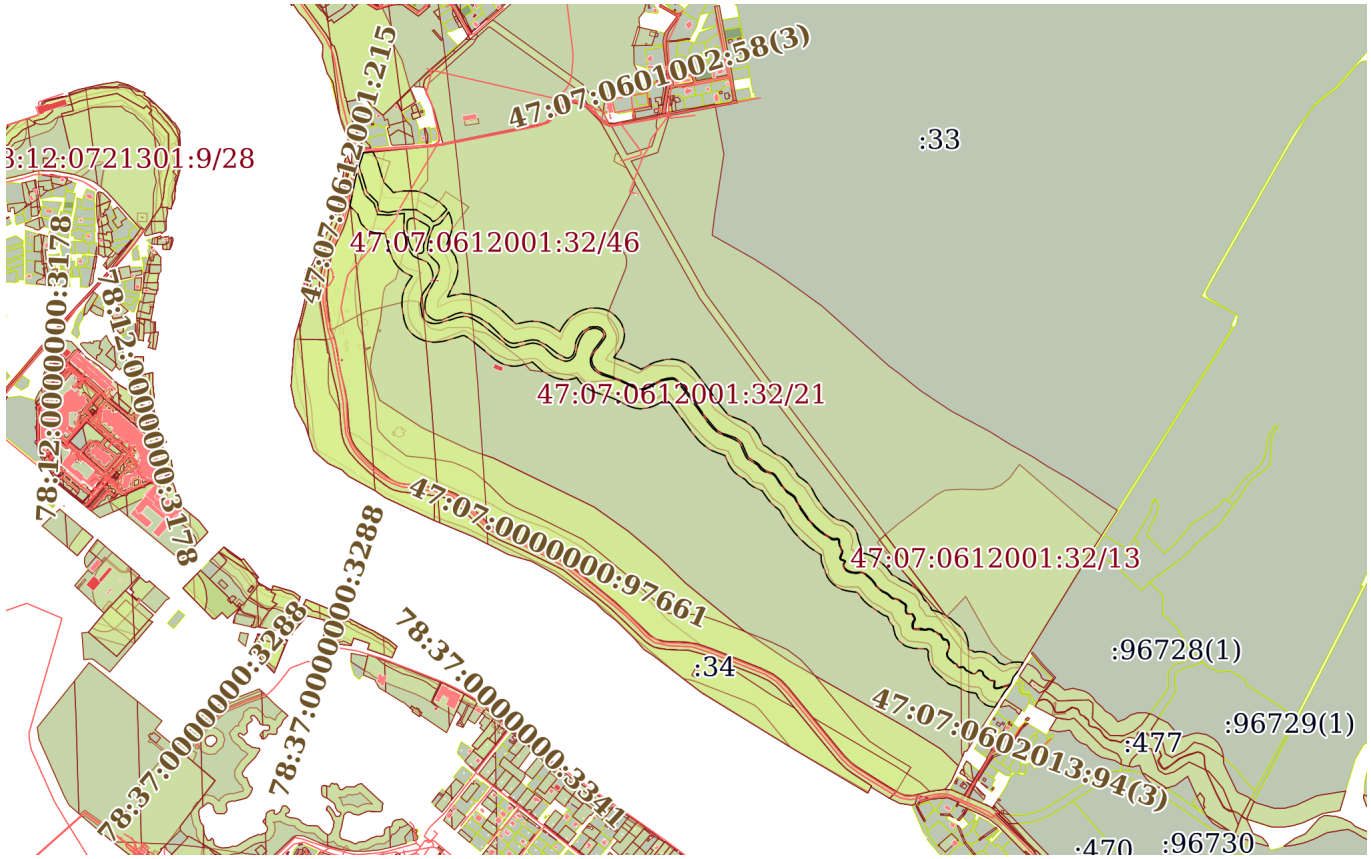

Масштаб 1:20000	Условные обозначения:		

ДОКУМЕНТ ПОДПИСАН
ЭЛЕКТРОННОЙ ПОДПИСЬЮ
Сертификат: 839971481847979980055521910400019784 43
Владелец: ПУБЛИЧНО-ПРАВОВАЯ КОМПАНИЯ РОСКАДАСТР
Действителен: с 24.12.2025 по 19.03.2027


полное наименование должности		инициалы, фамилия

Земельный участок
вид объекта недвижимости

Лист № 49 раздела 4	Всего листов раздела 4: 54	Всего разделов: 8	Всего листов выписки: 309

07.07.2026г. № КУВИ-001/2026-91165908	
Кадастровый номер:	47:07:0612001:32(Единое землепользование)

План (чертеж, схема) части земельного участка	Учетный номер части: 47:07:0612001:32/49

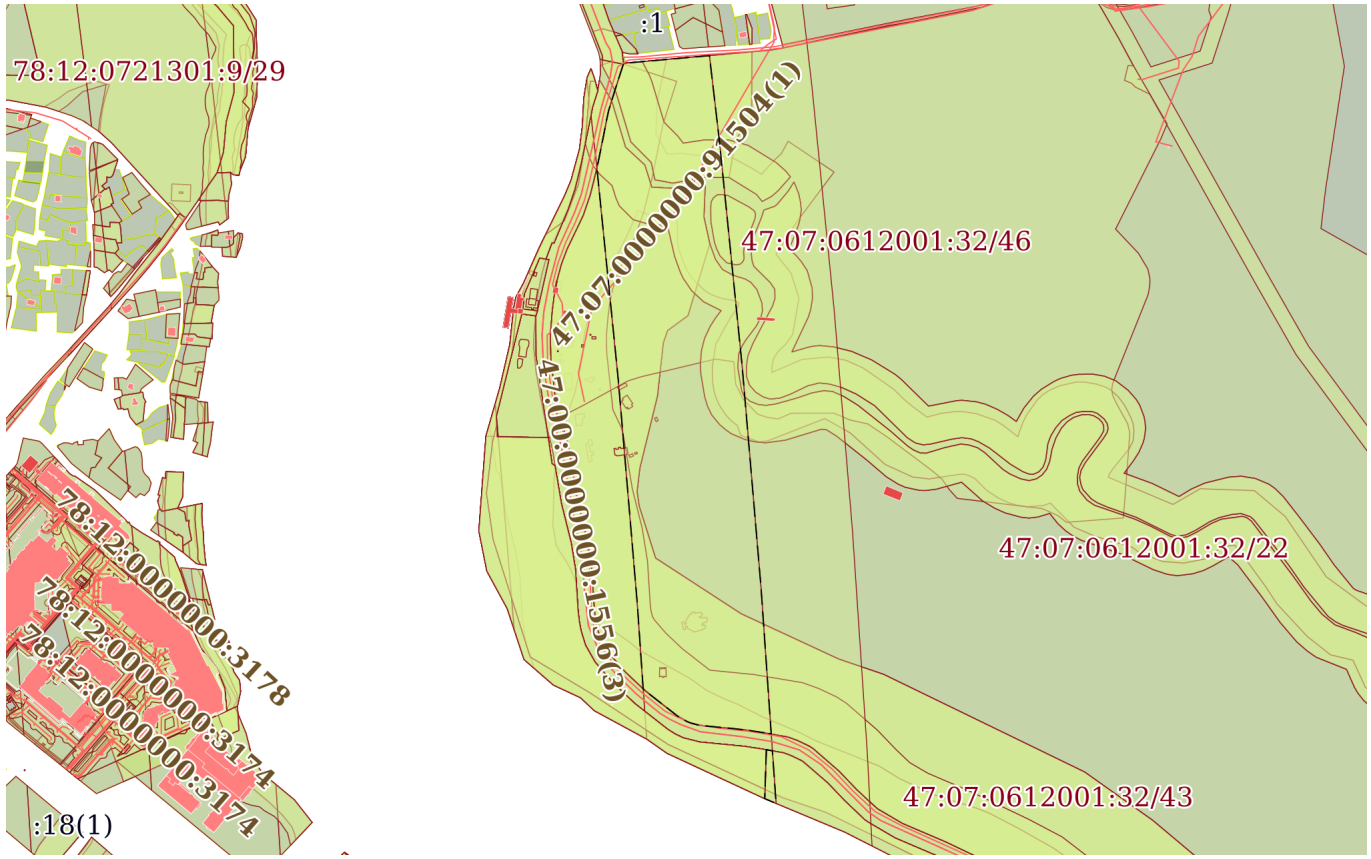

Масштаб 1:10000	Условные обозначения:		

ДОКУМЕНТ ПОДПИСАН
ЭЛЕКТРОННОЙ ПОДПИСЬЮ
Сертификат: 839971481847979980055521910400019784 43
Владелец: ПУБЛИЧНО-ПРАВОВАЯ КОМПАНИЯ РОСКАДАСТР
Действителен: с 24.12.2025 по 19.03.2027


полное наименование должности		инициалы, фамилия

Земельный участок
вид объекта недвижимости

Лист № 50 раздела 4	Всего листов раздела 4: 54	Всего разделов: 8	Всего листов выписки: 309

07.07.2026г. № КУВИ-001/2026-91165908	
Кадастровый номер:	47:07:0612001:32(Единое землепользование)

План (чертеж, схема) части земельного участка	Учетный номер части: 47:07:0612001:32/50

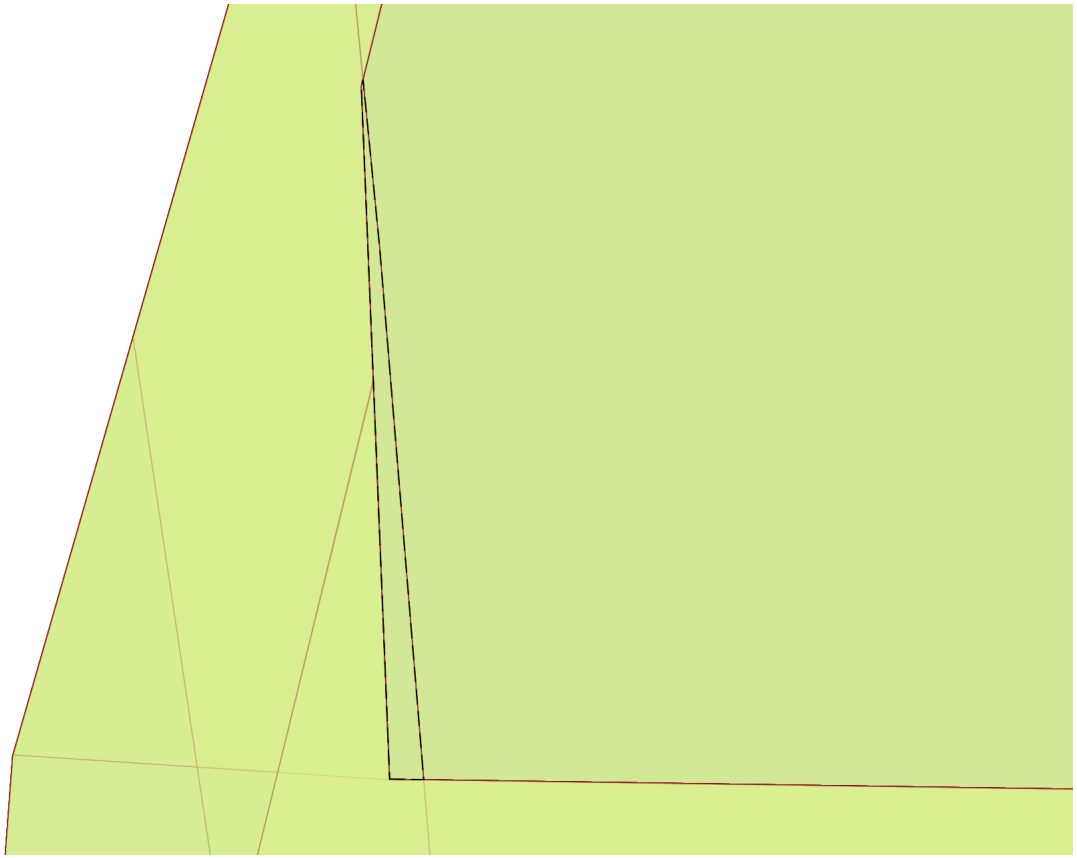

Масштаб 1:300	Условные обозначения:		

ДОКУМЕНТ ПОДПИСАН
ЭЛЕКТРОННОЙ ПОДПИСЬЮ
Сертификат: 839971481847979980055521910400019784 43
Владелец: ПУБЛИЧНО-ПРАВОВАЯ КОМПАНИЯ РОСКАДАСТР
Действителен: с 24.12.2025 по 19.03.2027


полное наименование должности		инициалы, фамилия

Земельный участок
вид объекта недвижимости

Лист № 51 раздела 4	Всего листов раздела 4: 54	Всего разделов: 8	Всего листов выписки: 309

07.07.2026г. № КУВИ-001/2026-91165908	
Кадастровый номер:	47:07:0612001:32(Единое землепользование)

План (чертеж, схема) части земельного участка	Учетный номер части: 47:07:0612001:32/51

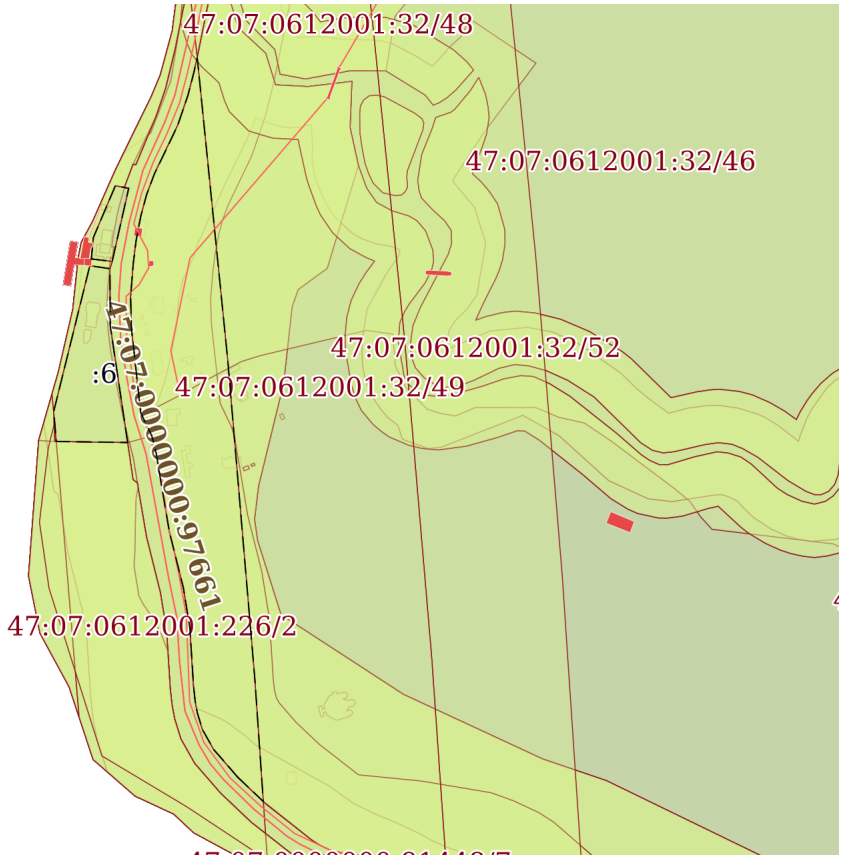

Масштаб 1:7000	Условные обозначения:		

полное наименование должности		инициалы, фамилия


ДОКУМЕНТ ПОДПИСАН
ЭЛЕКТРОННОЙ ПОДПИСЬЮ
Сертификат: 839971481847979980055521910400019784 43
Владелец: ПУБЛИЧНО-ПРАВОВАЯ КОМПАНИЯ РОСКАДАСТР
Действителен: с 24.12.2025 по 19.03.2027

Земельный участок
вид объекта недвижимости

Лист № 52 раздела 4	Всего листов раздела 4: 54	Всего разделов: 8	Всего листов выписки: 309

07.07.2026г. № КУВИ-001/2026-91165908	
Кадастровый номер:	47:07:0612001:32(Единое землепользование)

План (чертеж, схема) части земельного участка	Учетный номер части: 47:07:0612001:32/52

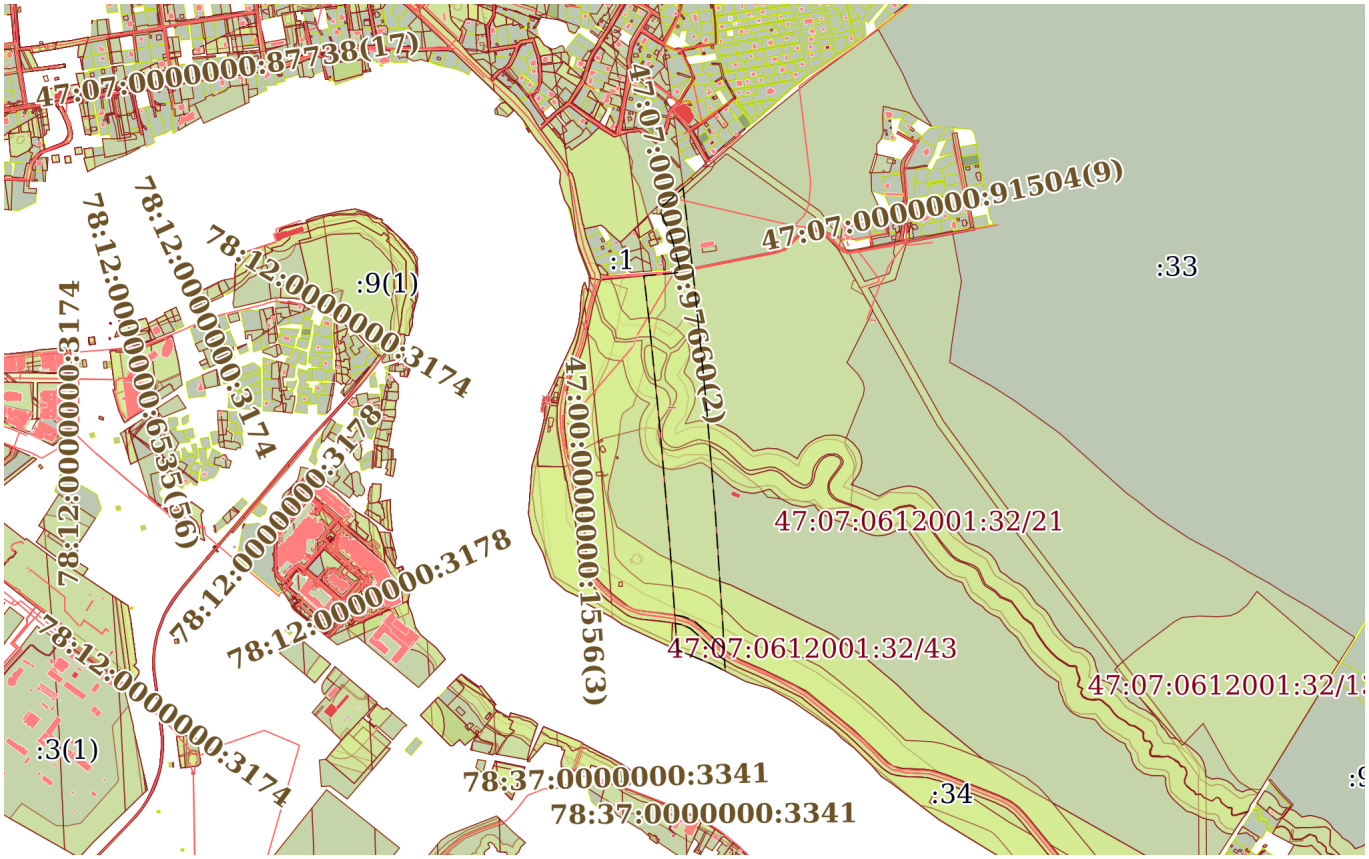

Масштаб 1:20000	Условные обозначения:		

ДОКУМЕНТ ПОДПИСАН
ЭЛЕКТРОННОЙ ПОДПИСЬЮ
Сертификат: 839971481847979980055521910400019784 43
Владелец: ПУБЛИЧНО-ПРАВОВАЯ КОМПАНИЯ РОСКАДАСТР
Действителен: с 24.12.2025 по 19.03.2027


полное наименование должности		инициалы, фамилия

Земельный участок
вид объекта недвижимости

Лист № 53 раздела 4	Всего листов раздела 4: 54	Всего разделов: 8	Всего листов выписки: 309

07.07.2026г. № КУВИ-001/2026-91165908	
Кадастровый номер:	47:07:0612001:32(Единое землепользование)

План (чертеж, схема) части земельного участка	Учетный номер части: 47:07:0612001:32/53

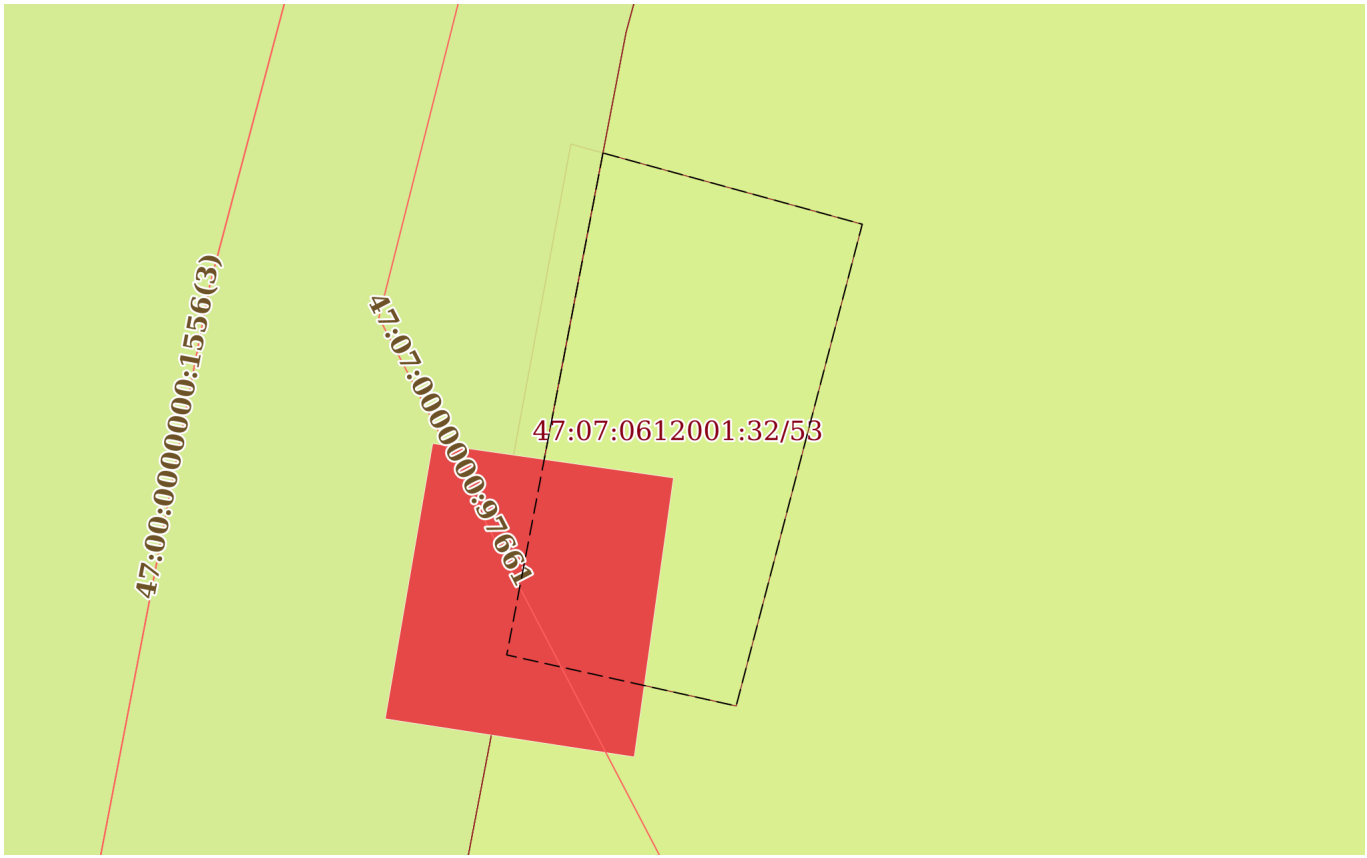

Масштаб 1:200	Условные обозначения:		

ДОКУМЕНТ ПОДПИСАН
ЭЛЕКТРОННОЙ ПОДПИСЬЮ
Сертификат: 839971481847979980055521910400019784 43
Владелец: ПУБЛИЧНО-ПРАВОВАЯ КОМПАНИЯ РОСКАДАСТР
Действителен: с 24.12.2025 по 19.03.2027


полное наименование должности		инициалы, фамилия

Земельный участок
вид объекта недвижимости

Лист № 54 раздела 4	Всего листов раздела 4: 54	Всего разделов: 8	Всего листов выписки: 309

07.07.2026г. № КУВИ-001/2026-91165908	
Кадастровый номер:	47:07:0612001:32(Единое землепользование)

План (чертеж, схема) части земельного участка	Учетный номер части: 47:07:0612001:32/54

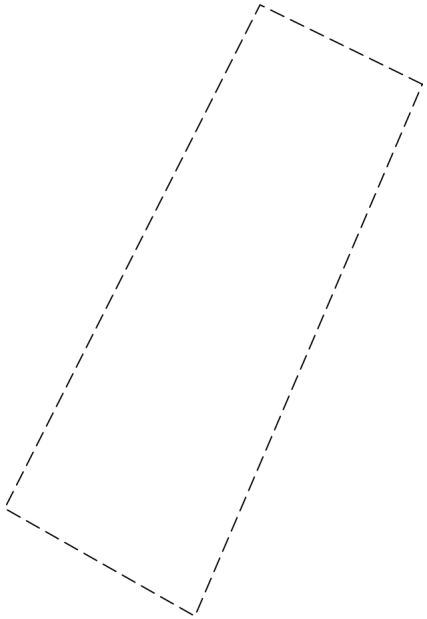

Масштаб 1:400	Условные обозначения:		

ДОКУМЕНТ ПОДПИСАН
ЭЛЕКТРОННОЙ ПОДПИСЬЮ
Сертификат: 839971481847979980055521910400019784 43
Владелец: ПУБЛИЧНО-ПРАВОВАЯ КОМПАНИЯ РОСКАДАСТР
Действителен: с 24.12.2025 по 19.03.2027

полное наименование должности		инициалы, фамилия

Выписка из Единого государственного реестра недвижимости об объекте недвижимости

Сведения о частях земельного участка

Земельный участок
вид объекта недвижимости

Лист № 1 раздела 4.1	Всего листов раздела 4.1: 16	Всего разделов: 8	Всего листов выписки: 309

07.07.2026г. № КУВИ-001/2026-91165908	
Кадастровый номер:	47:07:0612001:32(Единое землепользование)

Учетный номер части	Площадь, м2	Содержание ограничения в использовании или ограничения права на объект недвижимости или обременения объекта недвижимости
1	2	3
47:07:0612001:32/1	101.08	данные отсутствуют
47:07:0612001:32/2	76.93	данные отсутствуют
47:07:0612001:32/3	248.75	данные отсутствуют
47:07:0612001:32/4	15.83	данные отсутствуют
47:07:0612001:32/5	120894.52	вид ограничения (обременения): прочие ограничения прав и обременения объекта недвижимости; Срок действия: не установлен; Содержание ограничения (обременения): Прибрежная защитная полоса
47:07:0612001:32/6	120.41	данные отсутствуют
47:07:0612001:32/7	31.41	данные отсутствуют
47:07:0612001:32/8	292.99	данные отсутствуют
47:07:0612001:32/9	14787.33	вид ограничения (обременения): прочие ограничения прав и обременения объекта недвижимости; Срок действия: не установлен; Содержание ограничения (обременения): Пребрежная защитная полоса
47:07:0612001:32/10	147.57	данные отсутствуют
47:07:0612001:32/11	156.81	данные отсутствуют
47:07:0612001:32/12	50.09	данные отсутствуют
47:07:0612001:32/13	168895.81	вид ограничения (обременения): прочие ограничения прав и обременения объекта недвижимости; Срок действия: не установлен; Содержание ограничения (обременения):
47:07:0612001:32/14	1.25	данные отсутствуют
47:07:0612001:32/15	157.66	данные отсутствуют
47:07:0612001:32/16	13.63	данные отсутствуют
47:07:0612001:32/17	7.14	данные отсутствуют

ДОКУМЕНТ ПОДПИСАН
ЭЛЕКТРОННОЙ ПОДПИСЬЮ
Сертификат: 839971481847979980055521910400019784 43
Владелец: ПУБЛИЧНО-ПРАВОВАЯ КОМПАНИЯ РОСКАДАСТР
Действителен: с 24.12.2025 по 19.03.2027

полное наименование должности		инициалы, фамилия

Земельный участок
вид объекта недвижимости

Лист № 2 раздела 4.1	Всего листов раздела 4.1: 16	Всего разделов: 8	Всего листов выписки: 309

07.07.2026г. № КУВИ-001/2026-91165908	
Кадастровый номер:	47:07:0612001:32(Единое землепользование)

47:07:0612001:32/18	14.17	данные отсутствуют
47:07:0612001:32/19	99.24	данные отсутствуют
47:07:0612001:32/20	452.49	данные отсутствуют
47:07:0612001:32/21	2265709.54	вид ограничения (обременения): прочие ограничения прав и обременения объекта недвижимости; Срок действия: не установлен; Содержание ограничения (обременения): Водоохранная зона
47:07:0612001:32/22	243056	вид ограничения (обременения): прочие ограничения прав и обременения объекта недвижимости; Срок действия: не установлен; Содержание ограничения (обременения): Прибрежная защитная полоса
47:07:0612001:32/23	142.58	данные отсутствуют
47:07:0612001:32/24	1	данные отсутствуют
47:07:0612001:32/25	5	данные отсутствуют
47:07:0612001:32/26	13.8	данные отсутствуют
47:07:0612001:32/27	195.06	данные отсутствуют
47:07:0612001:32/28	49659.05	вид ограничения (обременения): прочие ограничения прав и обременения объекта недвижимости; Срок действия: не установлен; Содержание ограничения (обременения): Прибрежная защитная полоса
47:07:0612001:32/29	49.26	данные отсутствуют
47:07:0612001:32/30	4.27	данные отсутствуют
47:07:0612001:32/31	120894.52	вид ограничения (обременения): прочие ограничения прав и обременения объекта недвижимости; Срок действия: не установлен; Содержание ограничения (обременения): Прибрежная защитная полоса
47:07:0612001:32/32	6.3	данные отсутствуют
47:07:0612001:32/33	7.21	данные отсутствуют
47:07:0612001:32/34	15.35	данные отсутствуют
47:07:0612001:32/35	145.79	данные отсутствуют
47:07:0612001:32/36	4250.83	вид ограничения (обременения): прочие ограничения прав и обременения объекта недвижимости; Срок действия: не установлен; Содержание ограничения (обременения): Охранная зона ЛЭП 10 кВт

ДОКУМЕНТ ПОДПИСАН
ЭЛЕКТРОННОЙ ПОДПИСЬЮ
Сертификат: 839971481847979980055521910400019784 43
Владелец: ПУБЛИЧНО-ПРАВОВАЯ КОМПАНИЯ РОСКАДАСТР
Действителен: с 24.12.2025 по 19.03.2027

полное наименование должности		инициалы, фамилия

Земельный участок
вид объекта недвижимости

Лист № 3 раздела 4.1	Всего листов раздела 4.1: 16	Всего разделов: 8	Всего листов выписки: 309

07.07.2026г. № КУВИ-001/2026-91165908	
Кадастровый номер:	47:07:0612001:32(Единое землепользование)

47:07:0612001:32/37	3756.32	вид ограничения (обременения): прочие ограничения прав и обременения объекта недвижимости; Срок действия: не установлен; Содержание ограничения (обременения): Право прохода и проезда через земельный участок
47:07:0612001:32/38	10.38	данные отсутствуют
47:07:0612001:32/39	556.29	данные отсутствуют
47:07:0612001:32/40	52697	вид ограничения (обременения): ограничения прав на земельный участок, предусмотренные статьей 56 Земельного кодекса Российской Федерации; Срок действия: не установлен; реквизиты документа-основания: справка о балансовой принадлежности от 03.03.2015 № ПрЭС/038/1315-9 выдан: Филиал ОАО энергетики и электрификации "Ленэнерго" "Пригородные электрические сети"; Содержание ограничения (обременения): Ширина охранной зоны составляет 10 м по обе стороны линии электропередачи от крайних проводов при не отклонённом их положении. При установлении охранной зоны предусматриваются определенные ограничения использования территории, которые установлены Постановлением Правительства РФ от 24 февраля 2009 г. N 160 "О порядке установления охранных зон объектов электросетевого хозяйства и особых условий использования земельных участков, расположенных в границах таких зон"; Реестровый номер границы: 47.07.2.328
47:07:0612001:32/41	415639	вид ограничения (обременения): ограничения прав на земельный участок, предусмотренные статьей 56 Земельного кодекса Российской Федерации; Срок действия: не установлен; реквизиты документа-основания: распоряжение от 26.12.2018 № 3654 выдан: Комитет по природным ресурсам Ленинградской области; Содержание ограничения (обременения): В соответствии со статьей 65 частью 15 Водного кодекса Российской Федерации №74-ФЗ от 03.06.2006 г. В границах прибрежной защитной полосы запрещаются: 1)использование сточных вод в целях регулирования плодородия почв; 2)размещение кладбищ, скотомогильников, объектов размещения отходов производства и потребления, химических, взрывчатых, токсичных, отравляющих и ядовитых веществ, пунктов захоронения радиоактивных отходов; 3)осуществление авиационных мер по борьбе с вредными организмами; 4)движение и стоянка транспортных средств (кроме специальных транспортных средств), за исключением их движения по дорогам и стоянки на дорогах и в специально оборудованных местах, имеющих твердое покрытие; 5)строительство и реконструкция автозаправочных станций, складов горюче-смазочных материалов (за исключением случаев, если автозаправочные станции, склады горюче-смазочных материалов

ДОКУМЕНТ ПОДПИСАН
ЭЛЕКТРОННОЙ ПОДПИСЬЮ
Сертификат: 839971481847979980055521910400019784 43
Владелец: ПУБЛИЧНО-ПРАВОВАЯ КОМПАНИЯ РОСКАДАСТР
Действителен: с 24.12.2025 по 19.03.2027

полное наименование должности		инициалы, фамилия

Земельный участок			
вид объекта недвижимости			
Лист № 4 раздела 4.1	Всего листов раздела 4.1: 16	Всего разделов: 8	Всего листов выписки: 309

07.07.2026г. № КУВИ-001/2026-91165908	
Кадастровый номер:	47:07:0612001:32(Единое землепользование)

		размещены на территориях портов, инфраструктуры внутренних водных путей, в том числе баз (сооружений) для стоянки маломерных судов, объектов органов федеральной службы безопасности), станций технического обслуживания, используемых для технического осмотра и ремонта транспортных средств, осуществление мойки транспортных средств; 6)размещение специализированных хранилищ пестицидов и агрохимикатов, применение пестицидов и агрохимикатов; 7)сброс сточных, в том числе дренажных, вод; 8) разведка и добыча общераспространенных полезных ископаемых (за исключением случаев, если разведка и добыча общераспространенных полезных ископаемых осуществляются пользователями недр, осуществляющими разведку и добычу иных видов полезных ископаемых, в границах предоставленных им в соответствии с законодательством Российской Федерации о недрах горных отводов и (или) геологических отводов на основании утвержденного технического проекта в соответствии со статьей 19.1 Закона Российской Федерации от 21 февраля 1992 года N 2395-1 "О недрах"). (п. 8 введен Федеральным законом от 21.10.2013 N 282-ФЗ) В соответствии со статьей 65 частью 17 Водного кодекса Российской Федерации №74-ФЗ от 03.06.2006 г. В границах прибрежных защитных полос наряду с установленными частью 15 настоящей статьи ограничениями запрещаются:1)распашка земель; 2)размещение отвалов размываемых грунтов; 3)выпас сельскохозяйственных животных и организация для них летних лагерей, ванн.; Реестровый номер границы: 47.00.2.11
47:07:0612001:32/42	415639	вид ограничения (обременения): ограничения прав на земельный участок, предусмотренные статьей 56 Земельного кодекса Российской Федерации; Срок действия: не установлен; реквизиты документа-основания: распоряжение от 26.12.2018 № 3654 выдан: Комитет по природным ресурсам Ленинградской области; Содержание ограничения (обременения): В соответствии со статьей 65 частью 15 Водного кодекса Российской Федерации №74-ФЗ от 03.06.2006 г. В границах прибрежной защитной полосы запрещаются: 1)использование сточных вод в целях регулирования плодородия почв; 2)размещение кладбищ, скотомогильников, объектов размещения отходов производства и потребления, химических, взрывчатых, токсичных, отравляющих и ядовитых веществ, пунктов захоронения радиоактивных отходов; 3)осуществление авиационных мер по борьбе с вредными организмами; 4)движение и стоянка транспортных средств (кроме специальных транспортных средств), за исключением их движения по дорогам и стоянки на дорогах и в специально оборудованных местах, имеющих твердое покрытие; 5)строительство и реконструкция автозаправочных станций, складов горюче-смазочных материалов (за исключением случаев, если автозаправочные станции, склады горюче-смазочных материалов размещены на территориях портов, инфраструктуры внутренних водных путей, в том числе баз (сооружений) для стоянки маломерных судов, объектов органов федеральной службы безопасности), станций технического обслуживания, используемых для технического осмотра и ремонта транспортных средств, осуществление мойки транспортных средств; 6)размещение

ДОКУМЕНТ ПОДПИСАН
ЭЛЕКТРОННОЙ ПОДПИСЬЮ
Сертификат: 839971481847979980055521910400019784 43
Владелец: ПУБЛИЧНО-ПРАВОВАЯ КОМПАНИЯ РОСКАДАСТР
Действителен: с 24.12.2025 по 19.03.2027

полное наименование должности		инициалы, фамилия

Земельный участок			
вид объекта недвижимости			
Лист № 5 раздела 4.1	Всего листов раздела 4.1: 16	Всего разделов: 8	Всего листов выписки: 309
07.07.2026г. № КУВИ-001/2026-91165908			
Кадастровый номер:	47:07:0612001:32(Единое землепользование)		

		специализированных хранилищ пестицидов и агрохимикатов, применение пестицидов и агрохимикатов; 7)сброс сточных, в том числе дренажных, вод; 8) разведка и добыча общераспространенных полезных ископаемых (за исключением случаев, если разведка и добыча общераспространенных полезных ископаемых осуществляются пользователями недр, осуществляющими разведку и добычу иных видов полезных ископаемых, в границах предоставленных им в соответствии с законодательством Российской Федерации о недрах горных отводов и (или) геологических отводов на основании утвержденного технического проекта в соответствии со статьей 19.1 Закона Российской Федерации от 21 февраля 1992 года N 2395-1 "О недрах"). (п. 8 введен Федеральным законом от 21.10.2013 N 282-ФЗ) В соответствии со статьей 65 частью 17 Водного кодекса Российской Федерации №74-ФЗ от 03.06.2006 г. В границах прибрежных защитных полос наряду с установленными частью 15 настоящей статьи ограничениями запрещаются:1)распашка земель; 2)размещение отвалов размываемых грунтов; 3)выпас сельскохозяйственных животных и организация для них летних лагерей, ванн.; Реестровый номер границы: 47.00.2.14
47:07:0612001:32/43	415639	вид ограничения (обременения): ограничения прав на земельный участок, предусмотренные статьей 56 Земельного кодекса Российской Федерации; Срок действия: не установлен; реквизиты документа-основания: распоряжение от 26.12.2018 № 3654 выдан: Комитет по природным ресурсам Ленинградской области; Содержание ограничения (обременения): В соответствии со статьей 65 частью 15 Водного кодекса Российской Федерации №74-ФЗ от 03.06.2006 г. Ограничения, предусмотренные в водоохраной зоне. В границах водоохранных зон запрещаются: 1)использование сточных вод в целях регулирования плодородия почв; 2)размещение кладбищ, скотомогильников, объектов размещения отходов производства и потребления, химических, взрывчатых, токсичных, отравляющих и ядовитых веществ, пунктов захоронения радиоактивных отходов; 3)осуществление авиационных мер по борьбе с вредными организмами; 4)движение и стоянка транспортных средств (кроме специальных транспортных средств), за исключением их движения по дорогам и стоянки на дорогах и в специально оборудованных местах, имеющих твердое покрытие; 5) строительство и реконструкция автозаправочных станций, складов горюче-смазочных материалов (за исключением случаев, если автозаправочные станции, склады горюче-смазочных материалов размещены на территориях портов, инфраструктуры внутренних водных путей, в том числе баз (сооружений) для стоянки маломерных судов, объектов органов федеральной службы безопасности), станций технического обслуживания, используемых для технического осмотра и ремонта транспортных средств, осуществление мойки транспортных средств; 6) размещение специализированных хранилищ пестицидов и агрохимикатов, применение пестицидов и агрохимикатов; 7)сброс сточных, в том числе дренажных, вод; 8) разведка и добыча общераспространенных полезных ископаемых (за исключением случаев, если разведка и добыча общераспространенных

ДОКУМЕНТ ПОДПИСАН
ЭЛЕКТРОННОЙ ПОДПИСЬЮ
Сертификат: 839971481847979980055521910400019784 43
Владелец: ПУБЛИЧНО-ПРАВОВАЯ КОМПАНИЯ РОСКАДАСТР
Действителен: с 24.12.2025 по 19.03.2027

полное наименование должности		инициалы, фамилия

Земельный участок			
вид объекта недвижимости			
Лист № 6 раздела 4.1	Всего листов раздела 4.1: 16	Всего разделов: 8	Всего листов выписки: 309

07.07.2026г. № КУВИ-001/2026-91165908	
Кадастровый номер:	47:07:0612001:32(Единое землепользование)

		полезных ископаемых осуществляются пользователями недр, осуществляющими разведку и добычу иных видов полезных ископаемых, в границах предоставленных им в соответствии с законодательством Российской Федерации о недрах горных отводов и (или) геологических отводов на основании утвержденного технического проекта в соответствии со статьей 19.1 Закона Российской Федерации от 21 февраля 1992 года N 2395-1 "О недрах").(п. 8 введен Федеральным законом от 21.10.2013 N 282-ФЗ).; Реестровый номер границы: 47.00.2.15
47:07:0612001:32/44	249633	вид ограничения (обременения): ограничения прав на земельный участок, предусмотренные статьей 56 Земельного кодекса Российской Федерации; Срок действия: не установлен; реквизиты документа-основания: документ, содержащий необходимые для внесения в государственный кадастр недвижимости сведения об установлении или изменении территориальной зоны или зоны с особыми условиями использования территорий, либо об отмене установления такой зоны от 24.12.2020 № PVD-0123/2020-20086; Содержание ограничения (обременения): В соответствии с п.п. 4 п.2 ст. 26 № 257-ФЗ от 8 ноября 2007 г. "Об автомобильных дорогах и о дорожной деятельности в Российской Федерации и о внесении изменений в отдельные законодательные акты Российской Федерации" в зависимости от класса и (или) категории автомобильных дорог с учетом перспектив их развития ширина каждой придорожной полосы устанавливается в размере: семидесяти пяти метров - для автомобильных дорог первой и второй категорий; Реестровый номер границы: 47:00-6.218; Вид объекта реестра границ: Зона с особыми условиями использования территории; Вид зоны по документу: Придорожные полосы автомобильной дороги общего пользования регионального значения "Санкт-Петербург - Завод имени Свердлова - Всеволожск"учетный номер 41К-078, расположенной в границах Всеволожского муниципального района Ленинградской области; Тип зоны: Придорожная полоса; Номер: 41К-078
47:07:0612001:32/45	2753	вид ограничения (обременения): ограничения прав на земельный участок, предусмотренные статьей 56 Земельного кодекса Российской Федерации; Срок действия: не установлен; реквизиты документа-основания: постановление о порядке установления охранных зон объектов электросетевого хозяйства и особых условий использования земельных участков, расположенных в границах таких зон от 24.02.2009 № 160 выдан: Правительство Российской Федерации; Содержание ограничения (обременения): Согласно Постановлению Правительства Российской Федерации № 160 от 24.02.2009 в

ДОКУМЕНТ ПОДПИСАН
ЭЛЕКТРОННОЙ ПОДПИСЬЮ
Сертификат: 839971481847979980055521910400019784 43
Владелец: ПУБЛИЧНО-ПРАВОВАЯ КОМПАНИЯ РОСКАДАСТР
Действителен: с 24.12.2025 по 19.03.2027

полное наименование должности		инициалы, фамилия

Земельный участок			
вид объекта недвижимости			
Лист № 7 раздела 4.1	Всего листов раздела 4.1: 16	Всего разделов: 8	Всего листов выписки: 309
07.07.2026г. № КУВИ-001/2026-91165908			
Кадастровый номер:	47:07:0612001:32(Единое землепользование)		

		охранных зонах запрещается осуществлять любые действия, которые могут нарушить безопасную работу объектов электросетевого хозяйства, в том числе привести к их повреждению или уничтожению, и (или) повлечь причинение вреда жизни, здоровью граждан и имуществу физических или юридических лиц, а также повлечь нанесение экологического ущерба и возникновение пожаров, в том числе: а) набрасывать на провода и опоры воздушных линий электропередачи посторонние предметы, а также подниматься на опоры воздушных линий электропередачи; б) размещать любые объекты и предметы (материалы) в пределах созданных в соответствии с требованиями нормативно-технических документов проходов и подъездов для доступа к объектам электросетевого хозяйства, а также проводить любые работы и возводить сооружения, которые могут препятствовать доступу к объектам электросетевого хозяйства, без создания необходимых для такого доступа проходов и подъездов; в) находиться в пределах огороженной территории и помещениях распределительных устройств и подстанций, открывать двери и люки распределительных устройств и подстанций, производить переключения и подключения в электрических сетях (указанное требование не распространяется на работников, занятых выполнением разрешенных в установленном порядке работ), разводить огонь в пределах охранных зон вводных и распределительных устройств, подстанций, воздушных линий электропередачи, а также в охранных зонах кабельных линий электропередачи; г) размещать свалки; д) производить работы ударными механизмами, сбрасывать тяжести массой свыше 5 тонн, производить сброс и слив едких и коррозионных веществ и горюче-смазочных материалов (в охранных зонах подземных кабельных линий электропередачи).; Реестровый номер границы: 47:07-6.3112; Вид объекта реестра границ: Зона с особыми условиями использования территории; Вид зоны по документу: Охранная зона объекта электросетевого хозяйства - ВЛ-6 кВ ОЛ 7399 Л2912-2995 от оп. 11 ф. 639-11; Тип зоны: Охранная зона инженерных коммуникаций; Индекс: Ленинградская область, Всеволожский район, Свердловское городское поселение
47:07:0612001:32/46	420971	47:07-8.300
47:07:0612001:32/47	275594	вид ограничения (обременения): ограничения прав на земельный участок, предусмотренные статьей 56 Земельного кодекса Российской Федерации; Срок действия: не установлен; реквизиты документа-основания: об утверждении границ водоохранных зон и границ прибрежных защитных полос некоторых водных объектов на территории Ленинградской области от 22.11.2024 № 3620 выдан: Комитет по природным ресурсам Ленинградской области; Содержание ограничения (обременения): В соответствии со статьей 65 частью 15 Водного кодекса Российской Федерации №74-ФЗ от 03.06.2006 г. в границах прибрежных защитных полос запрещаются: 1) использование сточных вод в целях

ДОКУМЕНТ ПОДПИСАН
ЭЛЕКТРОННОЙ ПОДПИСЬЮ
Сертификат: 839971481847979980055521910400019784 43
Владелец: ПУБЛИЧНО-ПРАВОВАЯ КОМПАНИЯ РОСКАДАСТР
Действителен: с 24.12.2025 по 19.03.2027

полное наименование должности		инициалы, фамилия

Земельный участок
вид объекта недвижимости

Лист № 8 раздела 4.1	Всего листов раздела 4.1: 16	Всего разделов: 8	Всего листов выписки: 309

07.07.2026г. № КУВИ-001/2026-91165908	
Кадастровый номер:	47:07:0612001:32(Единое землепользование)

		повышения почвенного плодородия; 2) размещение кладбищ, скотомогильников, объектов размещения отходов производства и потребления, химических, взрывчатых, токсичных, отравляющих и ядовитых веществ (за исключением специализированных хранилищ аммиака, метанола, аммиачной селитры и нитрата калия на территориях морских портов, перечень которых утверждается Правительством Российской Федерации, за пределами границ прибрежных защитных полос), пунктов захоронения радиоактивных отходов, а также загрязнение территории загрязняющими веществами, предельно допустимые концентрации которых в водах водных объектов рыбохозяйственного значения не установлены; 3) осуществление авиационных мер по борьбе с вредными организмами; 4) движение и стоянка транспортных средств (кроме специальных транспортных средств), за исключением их движения по дорогам и стоянки на дорогах и в специально оборудованных местах, имеющих твердое покрытие; 5) строительство и реконструкция автозаправочных станций, складов горюче-смазочных материалов (за исключением случаев, если автозаправочные станции, склады горюче-смазочных материалов размещены на территориях портов, инфраструктуры внутренних водных путей, в том числе баз (сооружений) для стоянки маломерных судов, объектов органов федеральной службы безопасности), станций технического обслуживания, используемых для технического осмотра и ремонта транспортных средств, осуществление мойки транспортных средств; 6) хранение пестицидов и агрохимикатов (за исключением хранения агрохимикатов в специализированных хранилищах, размещенных на территориях морских портов за пределами границ прибрежных защитных полос), применение пестицидов и агрохимикатов; 7) сброс сточных, в том числе дренажных, вод; 8) разведка и добыча общераспространенных полезных ископаемых (за исключением случаев, если разведка и добыча общераспространенных полезных ископаемых осуществляются пользователями недр, осуществляющими разведку и добычу иных видов полезных ископаемых, в границах предоставленных им в соответствии с законодательством Российской Федерации о недрах горных отводов и (или) геологических отводов на основании утвержденного технического проекта в соответствии со статьей 19.1 Закона Российской Федерации от 21 февраля 1992 года N 2395-1 "О недрах"). В соответствии со статьей 65 частью 17. В границах прибрежных защитных полос наряду с установленными частью 15 настоящей статьи ограничениями запрещаются: 1) распашка земель; 2) размещение отвалов размываемых грунтов; 3) выпас сельскохозяйственных животных и организация для них летних лагерей, ванн.; Реестровый номер границы: 47:07-6.4146; Вид объекта реестра границ: Зона с особыми условиями использования территории; Вид зоны по документу: Прибрежная защитная полоса р. Черная; Тип зоны: Прибрежная защитная полоса
47:07:0612001:32/48	275594	вид ограничения (обременения): ограничения прав на земельный участок, предусмотренные статьей 56 Земельного кодекса Российской Федерации; Срок действия: не установлен; реквизиты документа-основания: об утверждении границ водоохранных зон и границ прибрежных защитных полос некоторых

ДОКУМЕНТ ПОДПИСАН
ЭЛЕКТРОННОЙ ПОДПИСЬЮ
Сертификат: 839971481847979980055521910400019784 43
Владелец: ПУБЛИЧНО-ПРАВОВАЯ КОМПАНИЯ РОСКАДАСТР
Действителен: с 24.12.2025 по 19.03.2027

полное наименование должности		инициалы, фамилия

Земельный участок			
вид объекта недвижимости			
Лист № 9 раздела 4.1	Всего листов раздела 4.1: 16	Всего разделов: 8	Всего листов выписки: 309

07.07.2026г. № КУВИ-001/2026-91165908	
Кадастровый номер:	47:07:0612001:32(Единое землепользование)

		водных объектов на территории Ленинградской области от 22.11.2024 № 3620 выдан: Комитет по природным ресурсам Ленинградской области; Содержание ограничения (обременения): В соответствии со статьей 65 частью 15 Водного кодекса Российской Федерации №74-ФЗ от 03.06.2006 г. в границах водоохранных зон запрещаются: 1) использование сточных вод в целях повышения почвенного плодородия; 2) размещение кладбищ, скотомогильников, объектов размещения отходов производства и потребления, химических, взрывчатых, токсичных, отравляющих и ядовитых веществ (за исключением специализированных хранилищ аммиака, метанола, аммиачной селитры и нитрата калия на территориях морских портов, перечень которых утверждается Правительством Российской Федерации, за пределами границ прибрежных защитных полос), пунктов захоронения радиоактивных отходов, а также загрязнение территории загрязняющими веществами, предельно допустимые концентрации которых в водах водных объектов рыбохозяйственного значения не установлены; 3) осуществление авиационных мер по борьбе с вредными организмами; 4) движение и стоянка транспортных средств (кроме специальных транспортных средств), за исключением их движения по дорогам и стоянки на дорогах и в специально оборудованных местах, имеющих твердое покрытие; 5) строительство и реконструкция автозаправочных станций, складов горюче-смазочных материалов (за исключением случаев, если автозаправочные станции, склады горюче-смазочных материалов размещены на территориях портов, инфраструктуры внутренних водных путей, в том числе баз (сооружений) для стоянки маломерных судов, объектов органов федеральной службы безопасности), станций технического обслуживания, используемых для технического осмотра и ремонта транспортных средств, осуществление мойки транспортных средств; 6) хранение пестицидов и агрохимикатов (за исключением хранения агрохимикатов в специализированных хранилищах, размещенных на территориях морских портов за пределами границ прибрежных защитных полос), применение пестицидов и агрохимикатов; 7) сброс сточных, в том числе дренажных, вод; 8) разведка и добыча общераспространенных полезных ископаемых (за исключением случаев, если разведка и добыча общераспространенных полезных ископаемых осуществляются пользователями недр, осуществляющими разведку и добычу иных видов полезных ископаемых, в границах предоставленных им в соответствии с законодательством Российской Федерации о недрах горных отводов и (или) геологических отводов на основании утвержденного технического проекта в соответствии со статьей 19.1 Закона Российской Федерации от 21 февраля 1992 года N 2395-1 "О недрах").; Реестровый номер границы: 47:07-6.4145; Вид объекта реестра границ: Зона с особыми условиями использования территории; Вид зоны по документу: Водоохранная зона р. Черная; Тип зоны: Водоохранная зона
47:07:0612001:32/49	145929	вид ограничения (обременения): ограничения прав на земельный участок, предусмотренные статьей 56 Земельного кодекса Российской Федерации; Срок действия: не установлен;

ДОКУМЕНТ ПОДПИСАН
ЭЛЕКТРОННОЙ ПОДПИСЬЮ
Сертификат: 839971481847979980055521910400019784 43
Владелец: ПУБЛИЧНО-ПРАВОВАЯ КОМПАНИЯ РОСКАДАСТР
Действителен: с 24.12.2025 по 19.03.2027

полное наименование должности		инициалы, фамилия

Земельный участок
вид объекта недвижимости

Лист № 10 раздела 4.1	Всего листов раздела 4.1: 16	Всего разделов: 8	Всего листов выписки: 309

07.07.2026г. № КУВИ-001/2026-91165908	
Кадастровый номер:	47:07:0612001:32(Единое землепользование)

		реквизиты документа-основания: приказ "Об установлении приаэродромной территории аэродрома гражданской авиации Санкт-Петербург (Пулково)" от 24.12.2024 № 1161-П выдан: Министерство транспорта Российской Федерации Федеральное агенство воздушного транспорта (Росавиация); Содержание ограничения (обременения): 1. В границах четвертой подзоны запрещается размещать объекты, создающие помехи в работе наземных объектов средств и систем обслуживания воздушного движения, навигации, посадки и связи, предназначенных для организации воздушного движения и расположенных вне первой подзоны. 2. В границах четвертой подзоны запрещается без согласования с оператором аэродрома размещение объектов, превышающих следующие абсолютные высотные ограничения: 600.00 м. Подпункт 4 пункта 3 статьи 47 Воздушного кодекса Российской Федерации. Подпункт "в" пункта 1(1) Положения.; Реестровый номер границы: 47:07-6.4691; Вид объекта реестра границ: Зона с особыми условиями использования территории; Вид зоны по документу: Сектор 118.3 четвертой подзоны приаэродромной территории аэродрома гражданской авиации Санкт-Петербург (Пулково); Тип зоны: Приаэродромная территория
47:07:0612001:32/50	22	вид ограничения (обременения): ограничения прав на земельный участок, предусмотренные статьей 56 Земельного кодекса Российской Федерации; Срок действия: не установлен; реквизиты документа-основания: приказ "Об установлении приаэродромной территории аэродрома гражданской авиации Санкт-Петербург (Пулково)" от 24.12.2024 № 1161-П выдан: Министерство транспорта Российской Федерации Федеральное агенство воздушного транспорта (Росавиация); Содержание ограничения (обременения): 1. В границах четвертой подзоны запрещается размещать объекты, создающие помехи в работе наземных объектов средств и систем обслуживания воздушного движения, навигации, посадки и связи, предназначенных для организации воздушного движения и расположенных вне первой подзоны. 2. В границах четвертой подзоны запрещается без согласования с оператором аэродрома размещение объектов, превышающих следующие абсолютные высотные ограничения: 590.00 м. Подпункт 4 пункта 3 статьи 47 Воздушного кодекса Российской Федерации. Подпункт "в" пункта 1(1) Положения.; Реестровый номер границы: 47:07-6.4692; Вид объекта реестра границ: Зона с особыми условиями использования территории; Вид зоны по документу: Сектор 115.3 четвертой подзоны приаэродромной территории аэродрома гражданской авиации Санкт-Петербург (Пулково); Тип зоны: Приаэродромная территория

полное наименование должности	ДОКУМЕНТ ПОДПИСАН ЭЛЕКТРОННОЙ ПОДПИСЬЮ Сертификат: 839971481847979980055521910400019784 43 Владелец: ПУБЛИЧНО-ПРАВОВАЯ КОМПАНИЯ РОСКАДАСТР Действителен: с 24.12.2025 по 19.03.2027	инициалы, фамилия

Земельный участок
вид объекта недвижимости

Лист № 11 раздела 4.1	Всего листов раздела 4.1: 16	Всего разделов: 8	Всего листов выписки: 309

07.07.2026г. № КУВИ-001/2026-91165908	
Кадастровый номер:	47:07:0612001:32(Единое землепользование)

47:07:0612001:32/51	49980	вид ограничения (обременения): ограничения прав на земельный участок, предусмотренные статьей 56 Земельного кодекса Российской Федерации; Срок действия: не установлен; реквизиты документа-основания: приказ «Об установлении приаэродромной территории аэродрома гражданской авиации Санкт-Петербург (Пулково)» от 24.12.2024 № 1161-П выдан: Федеральное агентство воздушного транспорта (Росавиация); Содержание ограничения (обременения): 1. В границах четвертой подзоны запрещается размещать объекты, создающие помехи в работе наземных объектов средств и систем обслуживания воздушного движения, навигации, посадки и связи, предназначенных для организации воздушного движения и расположенных вне первой подзоны. 2. В границах четвертой подзоны запрещается без согласования с оператором аэродрома размещение объектов, превышающих следующие абсолютные высотные ограничения: 595.00 м. Подпункт 4 пункта 3 статьи 47 Воздушного кодекса Российской Федерации. Подпункт "в" пункта 1(1) Положения.; Реестровый номер границы: 47:07-6.4703; Вид объекта реестра границ: Зона с особыми условиями использования территории; Вид зоны по документу: Сектор 116.3 четвертой подзоны приаэродромной территории аэродрома гражданской авиации Санкт-Петербург (Пулково); Тип зоны: Приаэродромная территория
47:07:0612001:32/52	140208	вид ограничения (обременения): ограничения прав на земельный участок, предусмотренные статьей 56 Земельного кодекса Российской Федерации; Срок действия: не установлен; реквизиты документа-основания: приказ "Об установлении приаэродромной территории аэродрома гражданской авиации Санкт-Петербург (Пулково)" от 24.12.2024 № 1161-П выдан: Министерство транспорта Российской Федерации Федеральное агентство воздушного транспорта (Росавиация); Содержание ограничения (обременения): 1. В границах четвертой подзоны запрещается размещать объекты, создающие помехи в работе наземных объектов средств и систем обслуживания воздушного движения, навигации, посадки и связи, предназначенных для организации воздушного движения и расположенных вне первой подзоны. 2. В границах четвертой подзоны запрещается без согласования с оператором аэродрома размещение объектов, превышающих следующие абсолютные высотные ограничения: 603.63 м. Подпункт 4 пункта 3 статьи 47 Воздушного кодекса Российской Федерации. Подпункт "в" пункта 1(1) Положения.; Реестровый номер границы: 47:07-6.4709; Вид объекта реестра границ: Зона с особыми условиями использования территории;

ДОКУМЕНТ ПОДПИСАН
ЭЛЕКТРОННОЙ ПОДПИСЬЮ
Сертификат: 839971481847979980055521910400019784 43
Владелец: ПУБЛИЧНО-ПРАВОВАЯ КОМПАНИЯ РОСКАДАСТР
Действителен: с 24.12.2025 по 19.03.2027

полное наименование должности		инициалы, фамилия

Земельный участок
вид объекта недвижимости

Лист № 12 раздела 4.1	Всего листов раздела 4.1: 16	Всего разделов: 8	Всего листов выписки: 309

07.07.2026г. № КУВИ-001/2026-91165908	
Кадастровый номер:	47:07:0612001:32(Единое землепользование)

		Вид зоны по документу: Сектор 119.1 четвертой подзоны приаэродромной территории аэродрома гражданской авиации Санкт-Петербург (Пулково); Тип зоны: Приаэродромная территория
47:07:0612001:32/53	91	вид ограничения (обременения): ограничения прав на земельный участок, предусмотренные статьей 56 Земельного кодекса Российской Федерации; Срок действия: не установлен; реквизиты документа-основания: приказ Администрации Ленинградской области Комитета по сохранению культурного наследия Ленинградской области "О включении объекта культурного наследия "Памятный знак на месте бывшей стоянки эсминца "Опытный", 1941-1944 гг., адрес (местонахождение): Ленинградская область, Всеволожский муниципальный район, Свердловское городское поселение, на территории Невского лесопарка, в районе пристани, к северу от входа на центральную парковую аллею, у дороги на пос. им. Свердлова, в единый государственный реестр объектов культурного наследия (памятников истории и культуры) народов Российской Федерации в качестве объекта культурного наследия регионального значения, утверждении границ его территории и предмета охраны" от 11.06.2021 № 01-03/21-92 выдан: Комитет по сохранению культурного наследия Ленинградской области; Содержание ограничения (обременения): На территории объекта культурного наследия запрещаются строительство объектов капитального строительства и увеличение объемно-пространственных характеристик, существующих на территории объекта культурного наследия объектов капитального строительства; проведение земляных , строительных, мелиоративных и иных работ, за исключением работ по сохранению объекта культурного наследия или его отдельных элементов , сохранению историко-градостроительной или природной среды объекта культурного наследия.; Реестровый номер границы: 47:07-8.302; Вид объекта реестра границ: Территория объекта культурного наследия; Вид зоны по документу: Объект культурного наследия регионального значения Памятный знак на месте бывшей стоянки эсминца "Опытный"
47:07:0612001:32/54	327	вид ограничения (обременения): ограничения прав на земельный участок, предусмотренные статьей 56 Земельного кодекса Российской Федерации; Срок действия: не установлен; реквизиты документа-основания: приказ Администрации Ленинградской области Комитета по сохранению культурного наследия Ленинградской области "О включении объекта культурного наследия "Памятный знак на месте бывшей стоянки эсминца "Стройный", 1941-1944 гг., адрес (местонахождение): Ленинградская область, Всеволожский муниципальный район, Свердловское городское поселение, на территории Невского лесопарка, в 2 км от бывшей конторы лесопарка, в 15 м от

ДОКУМЕНТ ПОДПИСАН
ЭЛЕКТРОННОЙ ПОДПИСЬЮ
Сертификат: 839971481847979980055521910400019784 43
Владелец: ПУБЛИЧНО-ПРАВОВАЯ КОМПАНИЯ РОСКАДАСТР
Действителен: с 24.12.2025 по 19.03.2027

полное наименование должности		инициалы, фамилия

Земельный участок
вид объекта недвижимости

Лист № 13 раздела 4.1	Всего листов раздела 4.1: 16	Всего разделов: 8	Всего листов выписки: 309

07.07.2026г. № КУВИ-001/2026-91165908	
Кадастровый номер:	47:07:0612001:32(Единое землепользование)

		дороги на пос. им. Свердлова, в 50 м от р. Нева, в единый государственный реестр объектов культурного наследия (памятников истории и культуры) народов Российской Федерации в качестве объекта культурного наследия регионального значения, утверждении границ его территории и предмета охраны" от 03.06.2021 № 01-03/21-86 выдан: Комитет по сохранению культурного наследия Ленинградской области; Содержание ограничения (обременения): На территории объекта культурного наследия запрещаются строительство объектов капитального строительства и увеличение объемно-пространственных характеристик, существующих на территории объекта культурного наследия объектов капитального строительства; проведение земляных , строительных, мелиоративных и иных работ, за исключением работ по сохранению объекта культурного наследия или его отдельных элементов , сохранению историко-градостроительной или природной среды объекта культурного наследия.; Реестровый номер границы: 47:07-8.303; Вид объекта реестра границ: Территория объекта культурного наследия; Вид зоны по документу: Объект культурного наследия регионального значения Памятный знак на месте бывшей стоянки эсминца "Стройный"; Тип зоны: Иная зона
	Весь	вид ограничения (обременения): ограничения прав на земельный участок, предусмотренные статьей 56 Земельного кодекса Российской Федерации; Срок действия: не установлен; реквизиты документа-основания: приказ об установлении приаэродромной территории от 04.10.2022 № 946 выдан: Министерство обороны Российской Федерации; Содержание ограничения (обременения): В соответствии с п. 1, 3 Статьи 47 Воздушного кодекса РФ от 19 марта 1997 г. №60-ФЗ, Приаэродромная территория устанавливается актом уполномоченного Правительством Российской Федерации федерального органа исполнительной власти в целях обеспечения безопасности полетов воздушных судов, перспективного развития аэропорта и исключения негативного воздействия оборудования аэродрома и полетов воздушных судов на здоровье человека и окружающую среду в соответствии с настоящим Кодексом, земельным законодательством, законодательством о градостроительной деятельности с учетом требований законодательства в области обеспечения санитарно-эпидемиологического благополучия населения. На приаэродромной территории выделяются семь подзон, в которых устанавливаются ограничения использования объектов недвижимости и осуществления деятельности.; Реестровый номер границы: 47:00-6.305; Вид объекта реестра границ: Зона с особыми условиями использования территории; Вид зоны по документу: Приаэродромная территория аэродрома совместного базирования «Пушкин»; Тип зоны: Охранная зона

ДОКУМЕНТ ПОДПИСАН
ЭЛЕКТРОННОЙ ПОДПИСЬЮ
Сертификат: 839971481847979980055521910400019784 43
Владелец: ПУБЛИЧНО-ПРАВОВАЯ КОМПАНИЯ РОСКАДАСТР
Действителен: с 24.12.2025 по 19.03.2027

полное наименование должности		инициалы, фамилия

Земельный участок
вид объекта недвижимости

Лист № 14 раздела 4.1	Всего листов раздела 4.1: 16	Всего разделов: 8	Всего листов выписки: 309

07.07.2026г. № КУВИ-001/2026-91165908	
Кадастровый номер:	47:07:0612001:32(Единое землепользование)

		транспорта
	Весь	вид ограничения (обременения): ограничения прав на земельный участок, предусмотренные статьей 56 Земельного кодекса Российской Федерации; Срок действия: не установлен; реквизиты документа-основания: приказ об установлении приаэродромной территории от 04.10.2022 № 946 выдан: Министерство обороны Российской Федерации; Содержание ограничения (обременения): В соответствии с пп. 4) п. 3 Статьи 47 Воздушного кодекса РФ от 19 марта 1997 г. №60-ФЗ, в границах четвертой подзоны запрещается размещать объекты, создающие помехи в работе наземных объектов средств и систем обслуживания воздушного движения, навигации, посадки и связи, предназначенных для организации воздушного движения и расположенных вне первой подзоны.; Реестровый номер границы: 47:00-6.294; Вид объекта реестра границ: Зона с особыми условиями использования территории; Вид зоны по документу: Четвертая подзона приаэродромной территории аэродрома совместного базирования «Пушкин»; Тип зоны: Охранная зона транспорта
	Весь	вид ограничения (обременения): ограничения прав на земельный участок, предусмотренные статьей 56 Земельного кодекса Российской Федерации; Срок действия: не установлен; реквизиты документа-основания: приказ "Об установлении границ территорий ОКН федерального значения «Ансамбль дачи Зиновьева (усадьба «Ботсловка»), XV111-X"IX века», расположенного на участке № 35 в деревне Невский Парклесхоз Всеволожского района Ленинградской области" от 16.12.2020 № 01-03/20-361 выдан: Комитет по культуре Ленинградской области; Содержание ограничения (обременения): Режим использования территории объекта культурного наследия федерального значения «Ансамбль дачи Зиновьева (усадьба «Богословка»), XV111 — MX века» но адресу: Ленинградская область, Всеволожский район, деревня Невский парклесхоз, участок №35, усадьба «Богословка». На основании Земельного кодекса РФ от 25 октября 2001 г. № 136-ФЗ (ст. 99) земли на всей территории объекта культурного наследия федерального значения «Ансамбль дачи Зиновьева (усадьба «Богословка»), XV111-X"IX века», расположенного на участке № 35 в деревне Невский парклесхоз Всеволожского района Ленинградской области, относятся к землям историко-культурного назначения с использования строго в соответствии с их целевым назначением. На территории Ансамбля разрешается: - проведение работ, необходимых для воссоздания, восстановления, реконструкции и сохранения объектов культурного наследия; - сохранение и

ДОКУМЕНТ ПОДПИСАН
ЭЛЕКТРОННОЙ ПОДПИСЬЮ
Сертификат: 839971481847979980055521910400019784 43
Владелец: ПУБЛИЧНО-ПРАВОВАЯ КОМПАНИЯ РОСКАДАСТР
Действителен: с 24.12.2025 по 19.03.2027

полное наименование должности		инициалы, фамилия

Земельный участок			
вид объекта недвижимости			
Лист № 15 раздела 4.1	Всего листов раздела 4.1: 16	Всего разделов: 8	Всего листов выписки: 309
07.07.2026г. № КУВИ-001/2026-91165908			
Кадастровый номер:	47:07:0612001:32(Единое землепользование)		

		восстановление (регенерация) историко-градостроительной и природной среды объектов культурного наследия; - восстановление, воссоздание, восполнение частично или полностью утраченных элементов и характеристик историко-градостроительной и ландшафтной среды территории объекта культурного наследия; - сохранение исторических элементов планировочной структуры территории объекта культурного наследия; - сохранение исторических элементов природного и культурного ландшафта территории объекта культурного наследия; - проведение работ по обеспечению функционирования объектов культурного наследия и их инфраструктуры, не нарушающих целостности территории; - проведение работ по выявлению и изучению объектов археологического наследия, располагающихся в пределах границ территории объекта культурного наследия, в порядке, предусмотренном законодательством РФ; - консервация и музеефикация объектов культурного наследия, объектов археологического наследия, а также культурного слоя, на основании комплексных научно-исследовательских работ; - проведение работ по озеленению и благоустройству территории объекта культурного наследия; - проведение работ по восстановлению дренирующей и декоративной функции гидросистемы парка; - обеспечение доступа к объектам культурного наследия; - обеспечение мер пожарной и экологической безопасности; - прокладка, ремонт и реконструкция инженерных коммуникаций, необходимых для функционирования объектов культурного наследия, с последующей рекультивацией нарушенных участков; - ремонт дорог, проездов, не нарушающий целостность окружающей территории объекта культурного наследия и не создающий угрозы его повреждения, разрушения или уничтожения; - ограничение хозяйственной деятельности, необходимое для обеспечения сохранности объектов культурного наследия, в том числе запрет или ограничение размещения рекламы, вывесок, построек и объектов (автостоянок, временных построек, киосков, навесов и т.п.), ограничения к организации движения транспорта и пешеходов. На территории Ансамбля запрещается: - капитальное строительство новых и реконструкция существующих объектов с изменением их габаритов; - проведение инженерно-строительных работ, приводящих к значительному изменению структуры ландшафта; - значительное изменение рельефа и вырубка зеленых насаждений, за исключением санитарных рубок и работ по регулированию зеленых насаждений в зонах зрительного восприятия объектов культурного наследия; - любая хозяйственная деятельность ведущая к разрушению, искажению внешнего облика объекта культурного наследия, нарушающая его целостность и создающая угрозу его повреждения, разрушения или уничтожения;; Реестровый номер границы: 47:07-8.300; Вид объекта реестра границ: Территория объекта культурного наследия; Вид зоны по документу: Граница территории объекта культурного наследия федерального значения «Ансамбль дачи Зиновьева (усадьба «Ботсловка»), XVIII-XIX века», расположенного на участке № 35 в деревне Невский Парклесхоз Всеволожского района Ленинградской области
	Весь	вид ограничения (обременения): ограничения прав на земельный участок, предусмотренные статьей 56 Земельного кодекса

ДОКУМЕНТ ПОДПИСАН
ЭЛЕКТРОННОЙ ПОДПИСЬЮ
Сертификат: 839971481847979980055521910400019784 43
Владелец: ПУБЛИЧНО-ПРАВОВАЯ КОМПАНИЯ РОСКАДАСТР
Действителен: с 24.12.2025 по 19.03.2027

полное наименование должности		инициалы, фамилия

Земельный участок
вид объекта недвижимости

Лист № 16 раздела 4.1	Всего листов раздела 4.1: 16	Всего разделов: 8	Всего листов выписки: 309

07.07.2026г. № КУВИ-001/2026-91165908	
Кадастровый номер:	47:07:0612001:32(Единое землепользование)

		Российской Федерации; Срок действия: не установлен; реквизиты документа-основания: приказ об установлении приаэродромной территории от 04.10.2022 № 946 выдан: Министерство обороны Российской Федерации; Содержание ограничения (обременения): В соответствии с пп. 3) п. 3 Статьи 47 Воздушного кодекса РФ от 19 марта 1997 г. №60-ФЗ, в границах третьей подзоны запрещается размещать объекты, высота которых превышает ограничения, установленные уполномоченным Правительством Российской Федерации федеральным органом исполнительной власти при установлении соответствующей приаэродромной территории.; Реестровый номер границы: 47:00-6.306; Вид объекта реестра границ: Зона с особыми условиями использования территории; Вид зоны по документу: Третья подзона приаэродромной территории аэродрома совместного базирования «Пушкин»; Тип зоны: Охранная зона транспорта

ДОКУМЕНТ ПОДПИСАН
ЭЛЕКТРОННОЙ ПОДПИСЬЮ
Сертификат: 839971481847979980055521910400019784 43
Владелец: ПУБЛИЧНО-ПРАВОВАЯ КОМПАНИЯ РОСКАДАСТР
Действителен: с 24.12.2025 по 19.03.2027

полное наименование должности	инициалы, фамилия

Выписка из Единого государственного реестра недвижимости об объекте недвижимости

Сведения о частях земельного участка

Земельный участок
вид объекта недвижимости

Лист № 1 раздела 4.2	Всего листов раздела 4.2: 204	Всего разделов: 8	Всего листов выписки: 309

07.07.2026г. № КУВИ-001/2026-91165908	
Кадастровый номер:	47:07:0612001:32(Единое землепользование)

Сведения о характерных точках границы части (частей) земельного участка

Учетный номер части: 47:07:0612001:32/1

Система координат МСК 47 зона 2

Номер точки	Координаты, м		Описание закрепления на местности	Средняя квадратичная погрешность определения координат характерных точек границ земельного участка, м
	X	Y		
1	2	3	4	5
1	424334.29	2228535.99	-	-
2	424333.86	2228539.07	-	-
3	424326.84	2228538.21	-	-
4	424325.69	2228547.6	-	-
5	424332.19	2228548.49	-	-
6	424332.03	2228549.77	-	-
7	424331.79	2228551.49	-	-
8	424321.99	2228550.31	-	-
9	424322.19	2228548.55	-	-
10	424322.6	2228545	-	-
11	424320.54	2228544.77	-	-
12	424320.78	2228542.29	-	-
13	424322.75	2228542.44	-	-
14	424323.77	2228534.76	-	-
15	424331.47	2228535.67	-	-
1	424334.29	2228535.99	-	-

полное наименование должности	ДОКУМЕНТ ПОДПИСАН ЭЛЕКТРОННОЙ ПОДПИСЬЮ Сертификат: 839971481847979980055521910400019784 43 Владелец: ПУБЛИЧНО-ПРАВОВАЯ КОМПАНИЯ РОСКАДАСТР Действителен: с 24.12.2025 по 19.03.2027	инициалы, фамилия

Земельный участок
вид объекта недвижимости

Лист № 2 раздела 4.2	Всего листов раздела 4.2: 204	Всего разделов: 8	Всего листов выписки: 309

07.07.2026г. № КУВИ-001/2026-91165908	
Кадастровый номер:	47:07:0612001:32(Единое землепользование)

Сведения о характерных точках границы части (частей) земельного участка

Учетный номер части: 47:07:0612001:32/2

Система координат МСК 47 зона 2

Номер точки	Координаты, м		Описание закрепления на местности	Средняя квадратичная погрешность определения координат характерных точек границ земельного участка, м
	X	Y		
1	2	3	4	5
1	424241.52	2228526.54	-	-
2	424241.68	2228523.7	-	-
3	424243.61	2228523.57	-	-
4	424245.7	2228523.47	-	-
5	424247.21	2228523.46	-	-
6	424248.88	2228523.43	-	-
7	424250.95	2228523.63	-	-
8	424252.98	2228524.02	-	-
9	424254.27	2228524.92	-	-
10	424254.58	2228525.64	-	-
11	424254.53	2228526.52	-	-
12	424254.43	2228527.73	-	-
13	424254.22	2228528.89	-	-
14	424253.75	2228530.12	-	-
15	424253.09	2228530.71	-	-
16	424251.87	2228530.81	-	-
17	424250.03	2228530.51	-	-
18	424247.65	2228529.99	-	-
19	424246.29	2228529.74	-	-
20	424244.84	2228529.31	-	-
21	424243.54	2228528.61	-	-
22	424242.58	2228527.8	-	-
1	424241.52	2228526.54	-	-

полное наименование должности	ДОКУМЕНТ ПОДПИСАН ЭЛЕКТРОННОЙ ПОДПИСЬЮ Сертификат: 839971481847979980055521910400019784 43 Владелец: ПУБЛИЧНО-ПРАВОВАЯ КОМПАНИЯ РОСКАДАСТР Действителен: с 24.12.2025 по 19.03.2027	инициалы, фамилия

Земельный участок
вид объекта недвижимости

Лист № 3 раздела 4.2	Всего листов раздела 4.2: 204	Всего разделов: 8	Всего листов выписки: 309

07.07.2026г. № КУВИ-001/2026-91165908	
Кадастровый номер:	47:07:0612001:32(Единое землепользование)

Сведения о характерных точках границы части (частей) земельного участка

Учетный номер части: 47:07:0612001:32/3

Система координат МСК 47 зона 2

Номер точки	Координаты, м		Описание закрепления на местности	Средняя квадратичная погрешность определения координат характерных точек границ земельного участка, м
	X	Y		
1	2	3	4	5
1	424257.61	2228525.28	-	-
2	424269.14	2228526.69	-	-
3	424272.65	2228525.5	-	-
4	424277.58	2228526.05	-	-
5	424280.19	2228528.1	-	-
6	424279.02	2228537.69	-	-
7	424276	2228539	-	-
8	424271.08	2228538.41	-	-
9	424267.96	2228536.41	-	-
10	424256.2	2228534.79	-	-
1	424257.61	2228525.28	-	-

полное наименование должности	ДОКУМЕНТ ПОДПИСАН ЭЛЕКТРОННОЙ ПОДПИСЬЮ Сертификат: 839971481847979980055521910400019784 43 Владелец: ПУБЛИЧНО-ПРАВОВАЯ КОМПАНИЯ РОСКАДАСТР Действителен: с 24.12.2025 по 19.03.2027	инициалы, фамилия

Земельный участок
вид объекта недвижимости

Лист № 4 раздела 4.2	Всего листов раздела 4.2: 204	Всего разделов: 8	Всего листов выписки: 309

07.07.2026г. № КУВИ-001/2026-91165908	
Кадастровый номер:	47:07:0612001:32(Единое землепользование)

Сведения о характерных точках границы части (частей) земельного участка

Учетный номер части: 47:07:0612001:32/4

Система координат МСК 47 зона 2

Номер точки	Координаты, м		Описание закрепления на местности	Средняя квадратичная погрешность определения координат характерных точек границ земельного участка, м
	X	Y		
1	2	3	4	5
1	424365.45	2228544.89	-	-
2	424370.01	2228546.68	-	-
3	424369.14	2228549.67	-	-
4	424364.51	2228548.16	-	-
1	424365.45	2228544.89	-	-

полное наименование должности	ДОКУМЕНТ ПОДПИСАН ЭЛЕКТРОННОЙ ПОДПИСЬЮ Сертификат: 839971481847979980055521910400019784 43 Владелец: ПУБЛИЧНО-ПРАВОВАЯ КОМПАНИЯ РОСКАДАСТР Действителен: с 24.12.2025 по 19.03.2027	инициалы, фамилия

Земельный участок
вид объекта недвижимости

Лист № 5 раздела 4.2	Всего листов раздела 4.2: 204	Всего разделов: 8	Всего листов выписки: 309

07.07.2026г. № КУВИ-001/2026-91165908	
Кадастровый номер:	47:07:0612001:32(Единое землепользование)

Сведения о характерных точках границы части (частей) земельного участка

Учетный номер части: 47:07:0612001:32/5

Система координат МСК 47 зона 2

Номер точки	Координаты, м		Описание закрепления на местности	Средняя квадратичная погрешность определения координат характерных точек границ земельного участка, м
	X	Y		
1	2	3	4	5
1	423145.57	2229833.75	-	-
2	423081.15	2229886.68	-	-
3	423029.06	2229929.24	-	-
4	423016.75	2229939.83	-	-
5	422997.81	2229959.14	-	-
6	422985.34	2229975.74	-	-
7	422951.77	2230027.39	-	-
8	422932.86	2230017.46	-	-
9	422986.61	2229925.91	-	-
10	423036.74	2229842.12	-	-
11	423200.92	2229573.56	-	-
12	423300.17	2229444.67	-	-
13	423318.34	2229417.36	-	-
14	423346.78	2229392.62	-	-
15	423394.64	2229344.35	-	-
16	423419.19	2229312.55	-	-
17	423443	2229288.96	-	-
18	423478.42	2229240.42	-	-
19	423518.62	2229180.79	-	-
20	423554.17	2229117.16	-	-
21	423572.43	2229054.44	-	-
22	423619.45	2228962.16	-	-
23	423664.2	2228854.95	-	-
24	423725.06	2228723.95	-	-

полное наименование должности		инициалы, фамилия

ДОКУМЕНТ ПОДПИСАН
ЭЛЕКТРОННОЙ ПОДПИСЬЮ
Сертификат: 839971481847979980055521910400019784 43
Владелец: ПУБЛИЧНО-ПРАВОВАЯ КОМПАНИЯ РОСКАДАСТР
Действителен: с 24.12.2025 по 19.03.2027

Земельный участок
вид объекта недвижимости

Лист № 6 раздела 4.2	Всего листов раздела 4.2: 204	Всего разделов: 8	Всего листов выписки: 309

07.07.2026г. № КУВИ-001/2026-91165908	
Кадастровый номер:	47:07:0612001:32(Единое землепользование)

1	2	3	4	5
25	423744.01	2228697	-	-
26	423771.61	2228646.15	-	-
27	423782.12	2228626.61	-	-
28	423799.52	2228608.12	-	-
29	423816.46	2228571.77	-	-
30	423850.76	2228532.34	-	-
31	423918.93	2228509.83	-	-
32	423969.37	2228482.48	-	-
33	424023.17	2228471.76	-	-
34	424150.24	2228481.27	-	-
35	424214.96	2228499.86	-	-
36	424273.28	2228513.3	-	-
37	424315.14	2228517.67	-	-
38	424315.49	2228514.3	-	-
39	424295.47	2228511.14	-	-
40	424296.6	2228504.55	-	-
41	424337.05	2228511.09	-	-
42	424335.97	2228517.77	-	-
43	424321.63	2228515.32	-	-
44	424321.32	2228518.32	-	-
45	424336.13	2228521.28	-	-
46	424356.12	2228532.03	-	-
47	424402.73	2228552.63	-	-
48	424438.45	2228569.72	-	-
49	424473.18	2228586.99	-	-
50	424493.35	2228595.4	-	-
51	424534.55	2228606.57	-	-
52	424565.63	2228610.57	-	-
53	424603.37	2228612.48	-	-

полное наименование должности		инициалы, фамилия

ДОКУМЕНТ ПОДПИСАН
ЭЛЕКТРОННОЙ ПОДПИСЬЮ
Сертификат: 839971481847979980055521910400019784 43
Владелец: ПУБЛИЧНО-ПРАВОВАЯ КОМПАНИЯ РОСКАДАСТР
Действителен: с 24.12.2025 по 19.03.2027

Земельный участок
вид объекта недвижимости

Лист № 7 раздела 4.2	Всего листов раздела 4.2: 204	Всего разделов: 8	Всего листов выписки: 309

07.07.2026г. № КУВИ-001/2026-91165908	
Кадастровый номер:	47:07:0612001:32(Единое землепользование)

1	2	3	4	5
54	424631.13	2228616.96	-	-
55	424642.86	2228622.05	-	-
56	424629.19	2228626.86	-	-
57	424613.23	2228631.11	-	-
58	424592.16	2228624.36	-	-
59	424579.41	2228621.57	-	-
60	424555.41	2228616.99	-	-
61	424536.74	2228613.08	-	-
62	424518.17	2228609.36	-	-
63	424495.02	2228603.96	-	-
64	424480.63	2228600.26	-	-
65	424468.67	2228596.16	-	-
66	424454.34	2228591.28	-	-
67	424409.5	2228569.75	-	-
68	424387.75	2228561.59	-	-
69	424366	2228555.67	-	-
70	424340.98	2228550.86	-	-
71	424332.03	2228549.77	-	-
72	424331.79	2228551.49	-	-
73	424321.99	2228550.31	-	-
74	424322.19	2228548.55	-	-
75	424318.97	2228548.14	-	-
76	424288.42	2228545.67	-	-
77	424285.63	2228545.54	-	-
78	424271.91	2228544.95	-	-
79	424252.64	2228546.43	-	-
80	424237.28	2228548.22	-	-
81	424205.12	2228553.77	-	-
82	424171.48	2228560.48	-	-

полное наименование должности		инициалы, фамилия

ДОКУМЕНТ ПОДПИСАН
ЭЛЕКТРОННОЙ ПОДПИСЬЮ
Сертификат: 839971481847979980055521910400019784 43
Владелец: ПУБЛИЧНО-ПРАВОВАЯ КОМПАНИЯ РОСКАДАСТР
Действителен: с 24.12.2025 по 19.03.2027

Земельный участок
вид объекта недвижимости

Лист № 8 раздела 4.2	Всего листов раздела 4.2: 204	Всего разделов: 8	Всего листов выписки: 309

07.07.2026г. № КУВИ-001/2026-91165908	
Кадастровый номер:	47:07:0612001:32(Единое землепользование)

1	2	3	4	5
83	424133.4	2228570.07	-	-
84	424110.41	2228573.78	-	-
85	424106.61	2228574.45	-	-
86	424097.78	2228572.88	-	-
87	424097.64	2228572.84	-	-
88	424091.82	2228572.32	-	-
89	424084.31	2228571.93	-	-
90	424079.77	2228572.06	-	-
91	424071.83	2228571.98	-	-
92	424066.82	2228571.79	-	-
93	424059.78	2228571.78	-	-
94	424057.01	2228571.73	-	-
95	424043.97	2228571.43	-	-
96	424035.81	2228570.75	-	-
97	424033.86	2228570.8	-	-
98	424031.1	2228570.88	-	-
99	424027.92	2228571.35	-	-
100	424020.66	2228572.57	-	-
101	424007.04	2228574.82	-	-
102	424004.23	2228575.22	-	-
103	423999.56	2228577.48	-	-
104	423995.8	2228579.79	-	-
105	423982.86	2228588.52	-	-
106	423969.08	2228595.94	-	-
107	423956.33	2228601	-	-
108	423952.26	2228602.46	-	-
109	423917.65	2228604.65	-	-
110	423902.1	2228606.35	-	-
111	423889.05	2228608.8	-	-

ДОКУМЕНТ ПОДПИСАН
ЭЛЕКТРОННОЙ ПОДПИСЬЮ
Сертификат: 839971481847979980055521910400019784 43
Владелец: ПУБЛИЧНО-ПРАВОВАЯ КОМПАНИЯ РОСКАДАСТР
Действителен: с 24.12.2025 по 19.03.2027

полное наименование должности	инициалы, фамилия

Земельный участок
вид объекта недвижимости

Лист № 9 раздела 4.2	Всего листов раздела 4.2: 204	Всего разделов: 8	Всего листов выписки: 309

07.07.2026г. № КУВИ-001/2026-91165908	
Кадастровый номер:	47:07:0612001:32(Единое землепользование)

1	2	3	4	5
112	423870.06	2228614.66	-	-
113	423847.2	2228627.54	-	-
114	423833.74	2228639.43	-	-
115	423819.17	2228651.91	-	-
116	423791.88	2228680.63	-	-
117	423760.84	2228720.43	-	-
118	423757.54	2228724.42	-	-
119	423750.76	2228735.01	-	-
120	423745.63	2228745.91	-	-
121	423741.87	2228759.02	-	-
122	423740.14	2228767.92	-	-
123	423736.53	2228808.54	-	-
124	423734.32	2228827.89	-	-
125	423729.84	2228857.09	-	-
126	423725.6	2228880.34	-	-
127	423722.06	2228890.17	-	-
128	423715.73	2228903.53	-	-
129	423714.02	2228906.27	-	-
130	423685.32	2228939.32	-	-
131	423661.35	2228962.25	-	-
132	423635.78	2228989.09	-	-
133	423632.26	2228994.2	-	-
134	423611.44	2229029.66	-	-
135	423596.6	2229064.25	-	-
136	423586.44	2229088.2	-	-
137	423569.67	2229123.3	-	-
138	423549.65	2229165.28	-	-
139	423530.02	2229202.52	-	-
140	423509.86	2229228.21	-	-

ДОКУМЕНТ ПОДПИСАН
ЭЛЕКТРОННОЙ ПОДПИСЬЮ
Сертификат: 839971481847979980055521910400019784 43
Владелец: ПУБЛИЧНО-ПРАВОВАЯ КОМПАНИЯ РОСКАДАСТР
Действителен: с 24.12.2025 по 19.03.2027

полное наименование должности	инициалы, фамилия

Земельный участок
вид объекта недвижимости

Лист № 10 раздела 4.2	Всего листов раздела 4.2: 204	Всего разделов: 8	Всего листов выписки: 309

07.07.2026г. № КУВИ-001/2026-91165908	
Кадастровый номер:	47:07:0612001:32(Единое землепользование)

1	2	3	4	5
141	423481.43	2229263.04	-	-
142	423456.64	2229293.5	-	-
143	423427.18	2229328.36	-	-
144	423389.71	2229368.97	-	-
145	423339.82	2229420.1	-	-
146	423330.2	2229432.82	-	-
147	423324.11	2229444.06	-	-
148	423320.36	2229457.98	-	-
149	423317.24	2229482.39	-	-
150	423315.14	2229538.1	-	-
151	423304.78	2229576.46	-	-
152	423288.74	2229618.54	-	-
153	423285.84	2229624.79	-	-
154	423265.76	2229652.83	-	-
155	423258.08	2229667.13	-	-
156	423206.61	2229744.39	-	-
157	423195.71	2229759.16	-	-
158	423160.35	2229821.67	-	-
1	423145.57	2229833.75	-	-

полное наименование должности		инициалы, фамилия

ДОКУМЕНТ ПОДПИСАН
ЭЛЕКТРОННОЙ ПОДПИСЬЮ
Сертификат: 839971481847979980055521910400019784 43
Владелец: ПУБЛИЧНО-ПРАВОВАЯ КОМПАНИЯ РОСКАДАСТР
Действителен: с 24.12.2025 по 19.03.2027

Земельный участок
вид объекта недвижимости

Лист № 11 раздела 4.2	Всего листов раздела 4.2: 204	Всего разделов: 8	Всего листов выписки: 309

07.07.2026г. № КУВИ-001/2026-91165908	
Кадастровый номер:	47:07:0612001:32(Единое землепользование)

Сведения о характерных точках границы части (частей) земельного участка

Учетный номер части: 47:07:0612001:32/6

Система координат МСК 47 зона 2

Номер точки	Координаты, м		Описание закрепления на местности	Средняя квадратичная погрешность определения координат характерных точек границ земельного участка, м
	X	Y		
1	2	3	4	5
1	424348.18	2228541.41	-	-
2	424346.88	2228550.43	-	-
3	424333.8	2228548.68	-	-
4	424335.09	2228539.65	-	-
1	424348.18	2228541.41	-	-

полное наименование должности	ДОКУМЕНТ ПОДПИСАН ЭЛЕКТРОННОЙ ПОДПИСЬЮ Сертификат: 839971481847979980055521910400019784 43 Владелец: ПУБЛИЧНО-ПРАВОВАЯ КОМПАНИЯ РОСКАДАСТР Действителен: с 24.12.2025 по 19.03.2027	инициалы, фамилия

Земельный участок
вид объекта недвижимости

Лист № 12 раздела 4.2	Всего листов раздела 4.2: 204	Всего разделов: 8	Всего листов выписки: 309

07.07.2026г. № КУВИ-001/2026-91165908	
Кадастровый номер:	47:07:0612001:32(Единое землепользование)

Сведения о характерных точках границы части (частей) земельного участка

Учетный номер части: 47:07:0612001:32/7

Система координат МСК 47 зона 2

Номер точки	Координаты, м		Описание закрепления на местности	Средняя квадратичная погрешность определения координат характерных точек границ земельного участка, м
	X	Y		
1	2	3	4	5
1	424370.01	2228546.68	-	-
2	424365.45	2228544.89	-	-
3	424367.34	2228538.99	-	-
4	424372.1	2228540.5	-	-
1	424370.01	2228546.68	-	-

ДОКУМЕНТ ПОДПИСАН
ЭЛЕКТРОННОЙ ПОДПИСЬЮ
Сертификат: 839971481847979980055521910400019784 43
Владелец: ПУБЛИЧНО-ПРАВОВАЯ КОМПАНИЯ РОСКАДАСТР
Действителен: с 24.12.2025 по 19.03.2027

полное наименование должности	инициалы, фамилия

Земельный участок
вид объекта недвижимости

Лист № 13 раздела 4.2	Всего листов раздела 4.2: 204	Всего разделов: 8	Всего листов выписки: 309

07.07.2026г. № КУВИ-001/2026-91165908	
Кадастровый номер:	47:07:0612001:32(Единое землепользование)

Сведения о характерных точках границы части (частей) земельного участка

Учетный номер части: 47:07:0612001:32/8

Система координат МСК 47 зона 2

Номер точки	Координаты, м		Описание закрепления на местности	Средняя квадратичная погрешность определения координат характерных точек границ земельного участка, м
	X	Y		
1	2	3	4	5
1	424315.14	2228517.67	-	-
2	424315.49	2228514.3	-	-
3	424295.47	2228511.14	-	-
4	424296.6	2228504.55	-	-
5	424337.05	2228511.09	-	-
6	424335.97	2228517.77	-	-
7	424321.63	2228515.32	-	-
8	424321.32	2228518.32	-	-
1	424315.14	2228517.67	-	-

полное наименование должности	ДОКУМЕНТ ПОДПИСАН ЭЛЕКТРОННОЙ ПОДПИСЬЮ Сертификат: 839971481847979980055521910400019784 43 Владелец: ПУБЛИЧНО-ПРАВОВАЯ КОМПАНИЯ РОСКАДАСТР Действителен: с 24.12.2025 по 19.03.2027	инициалы, фамилия

Земельный участок
вид объекта недвижимости

Лист № 14 раздела 4.2	Всего листов раздела 4.2: 204	Всего разделов: 8	Всего листов выписки: 309

07.07.2026г. № КУВИ-001/2026-91165908	
Кадастровый номер:	47:07:0612001:32(Единое землепользование)

Сведения о характерных точках границы части (частей) земельного участка

Учетный номер части: 47:07:0612001:32/9

Система координат МСК 47 зона 2

Номер точки	Координаты, м		Описание закрепления на местности	Средняя квадратичная погрешность определения координат характерных точек границ земельного участка, м
	X	Y		
1	2	3	4	5
1	422929.17	2230151.76	-	-
2	422926.43	2230137.03	-	-
3	422927.67	2230116.03	-	-
4	422933.89	2230100.19	-	-
5	422970.43	2230039.02	-	-
6	423003.37	2229988.37	-	-
7	423014.52	2229973.56	-	-
8	423031.81	2229955.9	-	-
9	423043.2	2229946.11	-	-
10	423134.4	2229871.42	-	-
11	423123.17	2229892.37	-	-
12	423090.59	2229944.15	-	-
13	423061.54	2229997.33	-	-
14	423036.96	2230034.92	-	-
15	423026.71	2230053.76	-	-
16	423004.62	2230092.24	-	-
17	422974.34	2230138.64	-	-
18	422960.9	2230158.67	-	-
19	422937.1	2230183.19	-	-
1	422929.17	2230151.76	-	-

полное наименование должности	ДОКУМЕНТ ПОДПИСАН ЭЛЕКТРОННОЙ ПОДПИСЬЮ Сертификат: 839971481847979980055521910400019784 43 Владелец: ПУБЛИЧНО-ПРАВОВАЯ КОМПАНИЯ РОСКАДАСТР Действителен: с 24.12.2025 по 19.03.2027	инициалы, фамилия

Земельный участок
вид объекта недвижимости

Лист № 15 раздела 4.2	Всего листов раздела 4.2: 204	Всего разделов: 8	Всего листов выписки: 309

07.07.2026г. № КУВИ-001/2026-91165908	
Кадастровый номер:	47:07:0612001:32(Единое землепользование)

Сведения о характерных точках границы части (частей) земельного участка

Учетный номер части: 47:07:0612001:32/10

Система координат МСК 47 зона 2

Номер точки	Координаты, м		Описание закрепления на местности	Средняя квадратичная погрешность определения координат характерных точек границ земельного участка, м
	X	Y		
1	2	3	4	5
1	424180	2228613.25	-	-
2	424175.01	2228613.74	-	-
3	424174.59	2228610.1	-	-
4	424164.86	2228610.92	-	-
5	424163.94	2228602.41	-	-
6	424178.86	2228600.94	-	-
1	424180	2228613.25	-	-

полное наименование должности		инициалы, фамилия

ДОКУМЕНТ ПОДПИСАН
ЭЛЕКТРОННОЙ ПОДПИСЬЮ
Сертификат: 839971481847979980055521910400019784 43
Владелец: ПУБЛИЧНО-ПРАВОВАЯ КОМПАНИЯ РОСКАДАСТР
Действителен: с 24.12.2025 по 19.03.2027

Земельный участок
вид объекта недвижимости

Лист № 16 раздела 4.2	Всего листов раздела 4.2: 204	Всего разделов: 8	Всего листов выписки: 309

07.07.2026г. № КУВИ-001/2026-91165908	
Кадастровый номер:	47:07:0612001:32(Единое землепользование)

Сведения о характерных точках границы части (частей) земельного участка

Учетный номер части: 47:07:0612001:32/11

Система координат МСК 47 зона 2

Номер точки	Координаты, м		Описание закрепления на местности	Средняя квадратичная погрешность определения координат характерных точек границ земельного участка, м
	X	Y		
1	2	3	4	5
1	424187.89	2228668.97	-	-
2	424195.14	2228664.11	-	-
3	424196.69	2228663.1	-	-
4	424198.02	2228665.03	-	-
5	424199.13	2228664.29	-	-
6	424199.89	2228665.42	-	-
7	424201.12	2228664.64	-	-
8	424202.51	2228666.74	-	-
9	424205.05	2228670.46	-	-
10	424201.16	2228673.09	-	-
11	424193.91	2228677.94	-	-
12	424192.71	2228676.17	-	-
13	424190.1	2228677.85	-	-
14	424186.65	2228672.56	-	-
15	424187.62	2228671.94	-	-
16	424186.97	2228670.88	-	-
17	424187.89	2228670.29	-	-
18	424188.58	2228671.3	-	-
19	424189.27	2228670.83	-	-
1	424187.89	2228668.97	-	-

полное наименование должности	ДОКУМЕНТ ПОДПИСАН ЭЛЕКТРОННОЙ ПОДПИСЬЮ Сертификат: 839971481847979980055521910400019784 43 Владелец: ПУБЛИЧНО-ПРАВОВАЯ КОМПАНИЯ РОСКАДАСТР Действителен: с 24.12.2025 по 19.03.2027	инициалы, фамилия

Земельный участок
вид объекта недвижимости

Лист № 17 раздела 4.2	Всего листов раздела 4.2: 204	Всего разделов: 8	Всего листов выписки: 309

07.07.2026г. № КУВИ-001/2026-91165908	
Кадастровый номер:	47:07:0612001:32(Единое землепользование)

Сведения о характерных точках границы части (частей) земельного участка

Учетный номер части: 47:07:0612001:32/12

Система координат МСК 47 зона 2

Номер точки	Координаты, м		Описание закрепления на местности	Средняя квадратичная погрешность определения координат характерных точек границ земельного участка, м
	X	Y		
1	2	3	4	5
1	424215.7	2228657.84	-	-
2	424221.51	2228668.49	-	-
3	424217.92	2228670.52	-	-
4	424212.11	2228659.92	-	-
1	424215.7	2228657.84	-	-

ДОКУМЕНТ ПОДПИСАН
ЭЛЕКТРОННОЙ ПОДПИСЬЮ
Сертификат: 839971481847979980055521910400019784 43
Владелец: ПУБЛИЧНО-ПРАВОВАЯ КОМПАНИЯ РОСКАДАСТР
Действителен: с 24.12.2025 по 19.03.2027

полное наименование должности	инициалы, фамилия

Земельный участок
вид объекта недвижимости

Лист № 18 раздела 4.2	Всего листов раздела 4.2: 204	Всего разделов: 8	Всего листов выписки: 309

07.07.2026г. № КУВИ-001/2026-91165908	
Кадастровый номер:	47:07:0612001:32(Единое землепользование)

Сведения о характерных точках границы части (частей) земельного участка

Учетный номер части: 47:07:0612001:32/13

Система координат МСК 47 зона 2

Номер точки	Координаты, м		Описание закрепления на местности	Средняя квадратичная погрешность определения координат характерных точек границ земельного участка, м
	X	Y		
1	2	3	4	5
1	423543.17	2230593.36	-	-
2	423580.45	2230616.93	-	-
3	423589.33	2230622.53	-	-
4	423623.5	2230644.04	-	-
5	423722.43	2230530.2	-	-
6	423813.78	2230424.3	-	-
7	423796.4	2230412.64	-	-
8	423777.39	2230397.8	-	-
9	423758.16	2230374.34	-	-
10	423748.9	2230352.92	-	-
11	423746.03	2230320.64	-	-
12	423747.79	2230269.7	-	-
13	423744.4	2230224.42	-	-
14	423732.6	2230202.39	-	-
15	423673.35	2230124.28	-	-
16	423654.08	2230098.79	-	-
17	423624.99	2230064.22	-	-
18	423618.56	2230056.55	-	-
19	423611.13	2230049.6	-	-
20	423604.35	2230043.22	-	-
21	423526.2	2230113.25	-	-
22	423526.17	2230113.29	-	-
23	423420.72	2230207.53	-	-
24	423401.75	2230224.47	-	-

ДОКУМЕНТ ПОДПИСАН
ЭЛЕКТРОННОЙ ПОДПИСЬЮ
Сертификат: 839971481847979980055521910400019784 43
Владелец: ПУБЛИЧНО-ПРАВОВАЯ КОМПАНИЯ РОСКАДАСТР
Действителен: с 24.12.2025 по 19.03.2027

полное наименование должности	инициалы, фамилия

Земельный участок
вид объекта недвижимости

Лист № 19 раздела 4.2	Всего листов раздела 4.2: 204	Всего разделов: 8	Всего листов выписки: 309

07.07.2026г. № КУВИ-001/2026-91165908	
Кадастровый номер:	47:07:0612001:32(Единое землепользование)

1	2	3	4	5
25	423405.73	2230228.25	-	-
26	423407.48	2230229.92	-	-
27	423460.39	2230280.2	-	-
28	423335.93	2230350.27	-	-
29	423303.87	2230376.68	-	-
30	423284.76	2230407.35	-	-
31	423284.56	2230407.67	-	-
32	423278.22	2230417.83	-	-
33	423272.15	2230427.59	-	-
34	423282.33	2230433.81	-	-
1	423543.17	2230593.36	-	-

ДОКУМЕНТ ПОДПИСАН
ЭЛЕКТРОННОЙ ПОДПИСЬЮ
Сертификат: 839971481847979980055521910400019784 43
Владелец: ПУБЛИЧНО-ПРАВОВАЯ КОМПАНИЯ РОСКАДАСТР
Действителен: с 24.12.2025 по 19.03.2027

полное наименование должности		инициалы, фамилия

Земельный участок
вид объекта недвижимости

Лист № 20 раздела 4.2	Всего листов раздела 4.2: 204	Всего разделов: 8	Всего листов выписки: 309

07.07.2026г. № КУВИ-001/2026-91165908	
Кадастровый номер:	47:07:0612001:32(Единое землепользование)

Сведения о характерных точках границы части (частей) земельного участка

Учетный номер части: 47:07:0612001:32/14

Система координат МСК 47 зона 2

Номер точки	Координаты, м		Описание закрепления на местности	Средняя квадратичная погрешность определения координат характерных точек границ земельного участка, м
	X	Y		
1	2	3	4	5
1	424285.63	2228620.65	-	-
2	424286.66	2228620.71	-	-
3	424286.6	2228621.91	-	-
4	424285.55	2228621.85	-	-
1	424285.63	2228620.65	-	-

полное наименование должности	ДОКУМЕНТ ПОДПИСАН ЭЛЕКТРОННОЙ ПОДПИСЬЮ Сертификат: 839971481847979980055521910400019784 43 Владелец: ПУБЛИЧНО-ПРАВОВАЯ КОМПАНИЯ РОСКАДАСТР Действителен: с 24.12.2025 по 19.03.2027	инициалы, фамилия

Земельный участок
вид объекта недвижимости

Лист № 21 раздела 4.2	Всего листов раздела 4.2: 204	Всего разделов: 8	Всего листов выписки: 309

07.07.2026г. № КУВИ-001/2026-91165908	
Кадастровый номер:	47:07:0612001:32(Единое землепользование)

Сведения о характерных точках границы части (частей) земельного участка

Учетный номер части: 47:07:0612001:32/15

Система координат МСК 47 зона 2

Номер точки	Координаты, м		Описание закрепления на местности	Средняя квадратичная погрешность определения координат характерных точек границ земельного участка, м
	X	Y		
1	2	3	4	5
1	424123.77	2228656.88	-	-
2	424124.32	2228656.76	-	-
3	424124.17	2228655.73	-	-
4	424125.1	2228655.54	-	-
5	424124.9	2228654.25	-	-
6	424132.01	2228653.15	-	-
7	424133.48	2228652.94	-	-
8	424133.81	2228655.34	-	-
9	424132.4	2228655.52	-	-
10	424132.96	2228659.14	-	-
11	424134.97	2228658.85	-	-
12	424135.43	2228661.74	-	-
13	424133.41	2228662.02	-	-
14	424134.7	2228670.2	-	-
15	424126.07	2228671.57	-	-
1	424123.77	2228656.88	-	-

полное наименование должности	ДОКУМЕНТ ПОДПИСАН ЭЛЕКТРОННОЙ ПОДПИСЬЮ Сертификат: 839971481847979980055521910400019784 43 Владелец: ПУБЛИЧНО-ПРАВОВАЯ КОМПАНИЯ РОСКАДАСТР Действителен: с 24.12.2025 по 19.03.2027	инициалы, фамилия

Земельный участок
вид объекта недвижимости

Лист № 22 раздела 4.2	Всего листов раздела 4.2: 204	Всего разделов: 8	Всего листов выписки: 309

07.07.2026г. № КУВИ-001/2026-91165908	
Кадастровый номер:	47:07:0612001:32(Единое землепользование)

Сведения о характерных точках границы части (частей) земельного участка

Учетный номер части: 47:07:0612001:32/16

Система координат МСК 47 зона 2

Номер точки	Координаты, м		Описание закрепления на местности	Средняя квадратичная погрешность определения координат характерных точек границ земельного участка, м
	X	Y		
1	2	3	4	5
1	424283.55	2228623.51	-	-
2	424283.39	2228628.5	-	-
3	424280.66	2228628.43	-	-
4	424280.83	2228623.43	-	-
1	424283.55	2228623.51	-	-

полное наименование должности	ДОКУМЕНТ ПОДПИСАН ЭЛЕКТРОННОЙ ПОДПИСЬЮ Сертификат: 839971481847979980055521910400019784 43 Владелец: ПУБЛИЧНО-ПРАВОВАЯ КОМПАНИЯ РОСКАДАСТР Действителен: с 24.12.2025 по 19.03.2027	инициалы, фамилия

Земельный участок
вид объекта недвижимости

Лист № 23 раздела 4.2	Всего листов раздела 4.2: 204	Всего разделов: 8	Всего листов выписки: 309

07.07.2026г. № КУВИ-001/2026-91165908	
Кадастровый номер:	47:07:0612001:32(Единое землепользование)

Сведения о характерных точках границы части (частей) земельного участка

Учетный номер части: 47:07:0612001:32/17

Система координат МСК 47 зона 2

Номер точки	Координаты, м		Описание закрепления на местности	Средняя квадратичная погрешность определения координат характерных точек границ земельного участка, м
	X	Y		
1	2	3	4	5
1	424269.72	2228609.61	-	-
2	424272.59	2228609.49	-	-
3	424272.7	2228611.98	-	-
4	424269.84	2228612.1	-	-
1	424269.72	2228609.61	-	-

полное наименование должности	ДОКУМЕНТ ПОДПИСАН ЭЛЕКТРОННОЙ ПОДПИСЬЮ Сертификат: 839971481847979980055521910400019784 43 Владелец: ПУБЛИЧНО-ПРАВОВАЯ КОМПАНИЯ РОСКАДАСТР Действителен: с 24.12.2025 по 19.03.2027	инициалы, фамилия

Земельный участок
вид объекта недвижимости

Лист № 24 раздела 4.2	Всего листов раздела 4.2: 204	Всего разделов: 8	Всего листов выписки: 309

07.07.2026г. № КУВИ-001/2026-91165908	
Кадастровый номер:	47:07:0612001:32(Единое землепользование)

Сведения о характерных точках границы части (частей) земельного участка				
Учетный номер части: 47:07:0612001:32/18				
Система координат МСК 47 зона 2				
Номер точки	Координаты, м		Описание закрепления на местности	Средняя квадратичная погрешность определения координат характерных точек границ земельного участка, м
	X	Y		
1	2	3	4	5
1	424169.8	2228709.42	-	-
2	424174.07	2228707.29	-	-
3	424175.5	2228709.9	-	-
4	424171.12	2228712.01	-	-
1	424169.8	2228709.42	-	-

полное наименование должности	ДОКУМЕНТ ПОДПИСАН ЭЛЕКТРОННОЙ ПОДПИСЬЮ Сертификат: 839971481847979980055521910400019784 43 Владелец: ПУБЛИЧНО-ПРАВОВАЯ КОМПАНИЯ РОСКАДАСТР Действителен: с 24.12.2025 по 19.03.2027	инициалы, фамилия

Земельный участок
вид объекта недвижимости

Лист № 25 раздела 4.2	Всего листов раздела 4.2: 204	Всего разделов: 8	Всего листов выписки: 309

07.07.2026г. № КУВИ-001/2026-91165908	
Кадастровый номер:	47:07:0612001:32(Единое землепользование)

Сведения о характерных точках границы части (частей) земельного участка

Учетный номер части: 47:07:0612001:32/19

Система координат МСК 47 зона 2

Номер точки	Координаты, м		Описание закрепления на местности	Средняя квадратичная погрешность определения координат характерных точек границ земельного участка, м
	X	Y		
1	2	3	4	5
1	423828.15	2228715.7	-	-
2	423827.64	2228715.69	-	-
3	423827.67	2228713.93	-	-
4	423839.67	2228714.1	-	-
5	423839.64	2228715.83	-	-
6	423838.23	2228715.88	-	-
7	423838.28	2228717.92	-	-
8	423839.67	2228717.91	-	-
9	423839.72	2228719.62	-	-
10	423838.34	2228719.65	-	-
11	423838.37	2228720.86	-	-
12	423839.74	2228720.79	-	-
13	423839.77	2228722.55	-	-
14	423827.74	2228722.83	-	-
15	423827.66	2228721.3	-	-
16	423828.22	2228721.27	-	-
17	423828.2	2228719.58	-	-
18	423826.82	2228719.6	-	-
19	423826.81	2228717.87	-	-
20	423828.19	2228717.86	-	-
1	423828.15	2228715.7	-	-

полное наименование должности	ДОКУМЕНТ ПОДПИСАН ЭЛЕКТРОННОЙ ПОДПИСЬЮ Сертификат: 839971481847979980055521910400019784 43 Владелец: ПУБЛИЧНО-ПРАВОВАЯ КОМПАНИЯ РОСКАДАСТР Действителен: с 24.12.2025 по 19.03.2027	инициалы, фамилия

Земельный участок
вид объекта недвижимости

Лист № 26 раздела 4.2	Всего листов раздела 4.2: 204	Всего разделов: 8	Всего листов выписки: 309

07.07.2026г. № КУВИ-001/2026-91165908	
Кадастровый номер:	47:07:0612001:32(Единое землепользование)

Сведения о характерных точках границы части (частей) земельного участка				
Учетный номер части: 47:07:0612001:32/20				
Система координат МСК 47 зона 2				
Номер точки	Координаты, м		Описание закрепления на местности	Средняя квадратичная погрешность определения координат характерных точек границ земельного участка, м
	X	Y		
1	2	3	4	5
1	424735.4	2228937.17	-	-
2	424740.99	2228973.47	-	-
3	424728.51	2228975.06	-	-
4	424723.42	2228938.75	-	-
1	424735.4	2228937.17	-	-

полное наименование должности	ДОКУМЕНТ ПОДПИСАН ЭЛЕКТРОННОЙ ПОДПИСЬЮ Сертификат: 839971481847979980055521910400019784 43 Владелец: ПУБЛИЧНО-ПРАВОВАЯ КОМПАНИЯ РОСКАДАСТР Действителен: с 24.12.2025 по 19.03.2027	инициалы, фамилия

Земельный участок
вид объекта недвижимости

Лист № 27 раздела 4.2	Всего листов раздела 4.2: 204	Всего разделов: 8	Всего листов выписки: 309

07.07.2026г. № КУВИ-001/2026-91165908	
Кадастровый номер:	47:07:0612001:32(Единое землепользование)

Сведения о характерных точках границы части (частей) земельного участка

Учетный номер части: 47:07:0612001:32/21

Система координат МСК 47 зона 2

Номер точки	Координаты, м		Описание закрепления на местности	Средняя квадратичная погрешность определения координат характерных точек границ земельного участка, м
	X	Y		
1	2	3	4	5
1	425320.7	2229409.19	-	-
2	425204.81	2229473.58	-	-
3	425139.48	2229502.47	-	-
4	425061.01	2229552.31	-	-
5	425100.21	2229486.93	-	-
6	425115.38	2229422.57	-	-
7	425081.2	2229420.48	-	-
8	425047.69	2229422.37	-	-
9	425028.01	2229417.17	-	-
10	425011.2	2229403.91	-	-
11	424985.79	2229406.23	-	-
12	424988.55	2229401.54	-	-
13	424977.65	2229399.14	-	-
14	424940.67	2229387.61	-	-
15	424936.61	2229384.38	-	-
16	424936.86	2229389.83	-	-
17	424887.78	2229391.09	-	-
18	424848.15	2229409.49	-	-
19	424826.68	2229389.49	-	-
20	424816.69	2229374.61	-	-
21	424809.53	2229362.66	-	-
22	424811.34	2229345.6	-	-
23	424810.2	2229329.6	-	-
24	424802.07	2229314.31	-	-

ДОКУМЕНТ ПОДПИСАН
ЭЛЕКТРОННОЙ ПОДПИСЬЮ
Сертификат: 839971481847979980055521910400019784 43
Владелец: ПУБЛИЧНО-ПРАВОВАЯ КОМПАНИЯ РОСКАДАСТР
Действителен: с 24.12.2025 по 19.03.2027

полное наименование должности	инициалы, фамилия

Земельный участок
вид объекта недвижимости

Лист № 28 раздела 4.2	Всего листов раздела 4.2: 204	Всего разделов: 8	Всего листов выписки: 309

07.07.2026г. № КУВИ-001/2026-91165908	
Кадастровый номер:	47:07:0612001:32(Единое землепользование)

1	2	3	4	5
25	424740.12	2229304.87	-	-
26	424729.74	2229322.81	-	-
27	424729.12	2229338.69	-	-
28	424739.63	2229390.32	-	-
29	424748.48	2229439.02	-	-
30	424752.9	2229462.49	-	-
31	424758.85	2229486	-	-
32	424766.73	2229527.11	-	-
33	424766.8	2229530.32	-	-
34	424769.79	2229554.29	-	-
35	424780.47	2229607.5	-	-
36	424646.28	2229631.8	-	-
37	424481.3	2229606.61	-	-
38	424428.58	2229600.37	-	-
39	424365	2229712.6	-	-
40	424326.16	2229773.49	-	-
41	424238.36	2229895.18	-	-
42	424077.95	2230074.1	-	-
43	424056.96	2230102.99	-	-
44	424013.47	2230156.54	-	-
45	423956.93	2230241.36	-	-
46	423955.16	2230244.5	-	-
47	423950.8	2230253.33	-	-
48	423901.62	2230345.13	-	-
49	423867.1	2230399.96	-	-
50	423834.38	2230459.91	-	-
51	423809.18	2230498.41	-	-
52	423772.37	2230562.59	-	-
53	423724.88	2230635.36	-	-

ДОКУМЕНТ ПОДПИСАН
ЭЛЕКТРОННОЙ ПОДПИСЬЮ
Сертификат: 839971481847979980055521910400019784 43
Владелец: ПУБЛИЧНО-ПРАВОВАЯ КОМПАНИЯ РОСКАДАСТР
Действителен: с 24.12.2025 по 19.03.2027

полное наименование должности		инициалы, фамилия

Земельный участок
вид объекта недвижимости

Лист № 29 раздела 4.2	Всего листов раздела 4.2: 204	Всего разделов: 8	Всего листов выписки: 309

07.07.2026г. № КУВИ-001/2026-91165908	
Кадастровый номер:	47:07:0612001:32(Единое землепользование)

1	2	3	4	5
54	423690.64	2230686.37	-	-
55	423589.33	2230622.53	-	-
56	423580.45	2230616.93	-	-
57	423543.17	2230593.36	-	-
58	423258.11	2230418.98	-	-
59	423243.07	2230407.23	-	-
60	423223.45	2230400.31	-	-
61	423205.55	2230385.41	-	-
62	423149.09	2230348.92	-	-
63	423045.06	2230282.58	-	-
64	423045.18	2230276.73	-	-
65	423035.3	2230273.71	-	-
66	422964.95	2230241.75	-	-
67	422945.58	2230227.18	-	-
68	422941.88	2230219.64	-	-
69	422942.02	2230213.68	-	-
70	422938.23	2230187.65	-	-
71	422929.17	2230151.76	-	-
72	422926.43	2230137.03	-	-
73	422927.67	2230116.03	-	-
74	422933.89	2230100.19	-	-
75	422970.43	2230039.02	-	-
76	423003.37	2229988.37	-	-
77	423014.52	2229973.56	-	-
78	423031.81	2229955.9	-	-
79	423043.2	2229946.11	-	-
80	423159.52	2229850.76	-	-
81	423214.08	2229806.11	-	-
82	423234.25	2229787.42	-	-

полное наименование должности		инициалы, фамилия

ДОКУМЕНТ ПОДПИСАН
ЭЛЕКТРОННОЙ ПОДПИСЬЮ
Сертификат: 839971481847979980055521910400019784 43
Владелец: ПУБЛИЧНО-ПРАВОВАЯ КОМПАНИЯ РОСКАДАСТР
Действителен: с 24.12.2025 по 19.03.2027

Земельный участок
вид объекта недвижимости

Лист № 30 раздела 4.2	Всего листов раздела 4.2: 204	Всего разделов: 8	Всего листов выписки: 309

07.07.2026г. № КУВИ-001/2026-91165908	
Кадастровый номер:	47:07:0612001:32(Единое землепользование)

1	2	3	4	5
83	423252.35	2229763.63	-	-
84	423269	2229728.71	-	-
85	423303.57	2229640.81	-	-
86	423319.86	2229599.85	-	-
87	423321.94	2229593.12	-	-
88	423325.46	2229584	-	-
89	423333.17	2229561.32	-	-
90	423335.62	2229549.48	-	-
91	423337.01	2229540.65	-	-
92	423337.76	2229531.2	-	-
93	423338.29	2229518.72	-	-
94	423338.55	2229513.69	-	-
95	423338.68	2229506.52	-	-
96	423338.75	2229494.82	-	-
97	423338.92	2229484.23	-	-
98	423339.81	2229473.68	-	-
99	423341.89	2229462.57	-	-
100	423343.56	2229455.59	-	-
101	423344.68	2229452.04	-	-
102	423346.13	2229448.94	-	-
103	423348.72	2229444.73	-	-
104	423351.58	2229440.44	-	-
105	423356.02	2229435.03	-	-
106	423379.24	2229412.1	-	-
107	423405.8	2229383.98	-	-
108	423443.66	2229342.93	-	-
109	423473.57	2229307.56	-	-
110	423498.46	2229276.98	-	-
111	423522.74	2229247.46	-	-

ДОКУМЕНТ ПОДПИСАН
ЭЛЕКТРОННОЙ ПОДПИСЬЮ
Сертификат: 839971481847979980055521910400019784 43
Владелец: ПУБЛИЧНО-ПРАВОВАЯ КОМПАНИЯ РОСКАДАСТР
Действителен: с 24.12.2025 по 19.03.2027

полное наименование должности	инициалы, фамилия

Земельный участок
вид объекта недвижимости

Лист № 31 раздела 4.2	Всего листов раздела 4.2: 204	Всего разделов: 8	Всего листов выписки: 309

07.07.2026г. № КУВИ-001/2026-91165908	
Кадастровый номер:	47:07:0612001:32(Единое землепользование)

1	2	3	4	5
112	423527.09	2229241.91	-	-
113	423533.6	2229233.85	-	-
114	423543.96	2229220.94	-	-
115	423548.83	2229214.08	-	-
116	423569.32	2229175.18	-	-
117	423589.53	2229132.8	-	-
118	423606.51	2229097.21	-	-
119	423615.78	2229075.32	-	-
120	423631.1	2229039.63	-	-
121	423650.84	2229006.04	-	-
122	423652.92	2229003	-	-
123	423676.94	2228977.76	-	-
124	423701.25	2228954.52	-	-
125	423731.71	2228919.46	-	-
126	423734.94	2228914.33	-	-
127	423737.06	2228910.04	-	-
128	423742.42	2228898.55	-	-
129	423746.92	2228886.08	-	-
130	423751.54	2228860.72	-	-
131	423756.13	2228830.81	-	-
132	423758.4	2228810.77	-	-
133	423761.95	2228770.99	-	-
134	423763.27	2228764.13	-	-
135	423766.29	2228753.69	-	-
136	423770.06	2228745.66	-	-
137	423775.36	2228737.4	-	-
138	423778	2228734.2	-	-
139	423803.91	2228700.82	-	-
140	423808.49	2228695.12	-	-

полное наименование должности	ДОКУМЕНТ ПОДПИСАН ЭЛЕКТРОННОЙ ПОДПИСЬЮ Сертификат: 839971481847979980055521910400019784 43 Владелец: ПУБЛИЧНО-ПРАВОВАЯ КОМПАНИЯ РОСКАДАСТР Действителен: с 24.12.2025 по 19.03.2027	инициалы, фамилия

Земельный участок
вид объекта недвижимости

Лист № 32 раздела 4.2	Всего листов раздела 4.2: 204	Всего разделов: 8	Всего листов выписки: 309

07.07.2026г. № КУВИ-001/2026-91165908	
Кадастровый номер:	47:07:0612001:32(Единое землепользование)

1	2	3	4	5
141	423834.34	2228667.87	-	-
142	423848.18	2228656.06	-	-
143	423860.04	2228645.58	-	-
144	423878.8	2228634.95	-	-
145	423894.34	2228630.18	-	-
146	423905.34	2228628.13	-	-
147	423919.53	2228626.57	-	-
148	423974.54	2228623.08	-	-
149	424011.83	2228617.05	-	-
150	424064.54	2228603.88	-	-
151	424114.01	2228595.5	-	-
152	424137.86	2228591.6	-	-
153	424154.49	2228587.42	-	-
154	424176.31	2228581.97	-	-
155	424240.42	2228570	-	-
156	424254.77	2228568.36	-	-
157	424284.68	2228567.52	-	-
158	424287.06	2228567.63	-	-
159	424316.72	2228570.06	-	-
160	424337.55	2228572.63	-	-
161	424361.04	2228577.13	-	-
162	424380.99	2228582.55	-	-
163	424400.81	2228589.99	-	-
164	424426.69	2228602.57	-	-
165	424446.06	2228611.71	-	-
166	424474.29	2228621.35	-	-
167	424494.94	2228626.7	-	-
168	424513.58	2228630.92	-	-
169	424551.1	2228638.55	-	-

ДОКУМЕНТ ПОДПИСАН
ЭЛЕКТРОННОЙ ПОДПИСЬЮ
Сертификат: 839971481847979980055521910400019784 43
Владелец: ПУБЛИЧНО-ПРАВОВАЯ КОМПАНИЯ РОСКАДАСТР
Действителен: с 24.12.2025 по 19.03.2027

полное наименование должности		инициалы, фамилия

Земельный участок
вид объекта недвижимости

Лист № 33 раздела 4.2	Всего листов раздела 4.2: 204	Всего разделов: 8	Всего листов выписки: 309

07.07.2026г. № КУВИ-001/2026-91165908	
Кадастровый номер:	47:07:0612001:32(Единое землепользование)

1	2	3	4	5
170	424575	2228643.13	-	-
171	424586.57	2228645.66	-	-
172	424613.38	2228653.9	-	-
173	424648.99	2228665.42	-	-
174	424650.47	2228669.4	-	-
175	424667.69	2228862.04	-	-
176	424670.62	2228879.87	-	-
177	424686.6	2228875.65	-	-
178	424763.99	2228855.18	-	-
179	424829.9	2228826.25	-	-
180	424846.83	2228830.39	-	-
181	424958.61	2228956.94	-	-
182	425064.81	2229078.96	-	-
183	425194.42	2229237.47	-	-
1	425320.7	2229409.19	-	-

ДОКУМЕНТ ПОДПИСАН
ЭЛЕКТРОННОЙ ПОДПИСЬЮ
Сертификат: 839971481847979980055521910400019784 43
Владелец: ПУБЛИЧНО-ПРАВОВАЯ КОМПАНИЯ РОСКАДАСТР
Действителен: с 24.12.2025 по 19.03.2027

полное наименование должности	инициалы, фамилия

Земельный участок
вид объекта недвижимости

Лист № 34 раздела 4.2	Всего листов раздела 4.2: 204	Всего разделов: 8	Всего листов выписки: 309

07.07.2026г. № КУВИ-001/2026-91165908	
Кадастровый номер:	47:07:0612001:32(Единое землепользование)

Сведения о характерных точках границы части (частей) земельного участка

Учетный номер части: 47:07:0612001:32/22

Система координат МСК 47 зона 2

Номер точки	Координаты, м		Описание закрепления на местности	Средняя квадратичная погрешность определения координат характерных точек границ земельного участка, м
	X	Y		
1	2	3	4	5
1	424655.28	2228723.15	-	-
2	424601.08	2228711.12	-	-
3	424598.12	2228710.57	-	-
4	424576.98	2228709.86	-	-
5	424555.31	2228708.95	-	-
6	424549.43	2228712.74	-	-
7	424539.12	2228718	-	-
8	424528.16	2228724.09	-	-
9	424528.28	2228724.73	-	-
10	424528.91	2228729.91	-	-
11	424529.5	2228737.01	-	-
12	424529.26	2228744.17	-	-
13	424529.03	2228748.2	-	-
14	424528.12	2228754.39	-	-
15	424527.42	2228759.08	-	-
16	424527.17	2228762.11	-	-
17	424526.75	2228765.87	-	-
18	424526.66	2228768.62	-	-
19	424526.43	2228773.79	-	-
20	424526.68	2228780.79	-	-
21	424526.23	2228790.32	-	-
22	424525.9	2228797	-	-
23	424524.93	2228803.91	-	-
24	424523.24	2228811.78	-	-

полное наименование должности		инициалы, фамилия

ДОКУМЕНТ ПОДПИСАН
ЭЛЕКТРОННОЙ ПОДПИСЬЮ
Сертификат: 839971481847979980055521910400019784 43
Владелец: ПУБЛИЧНО-ПРАВОВАЯ КОМПАНИЯ РОСКАДАСТР
Действителен: с 24.12.2025 по 19.03.2027

Земельный участок
вид объекта недвижимости

Лист № 35 раздела 4.2	Всего листов раздела 4.2: 204	Всего разделов: 8	Всего листов выписки: 309

07.07.2026г. № КУВИ-001/2026-91165908	
Кадастровый номер:	47:07:0612001:32(Единое землепользование)

1	2	3	4	5
25	424516.02	2228825.09	-	-
26	424512.05	2228832.59	-	-
27	424510.46	2228835.94	-	-
28	424507.07	2228841.61	-	-
29	424505.51	2228843.71	-	-
30	424502.71	2228848.06	-	-
31	424501.34	2228850.62	-	-
32	424505.54	2228854.28	-	-
33	424511.11	2228859.32	-	-
34	424515.21	2228862.99	-	-
35	424520.86	2228868.43	-	-
36	424527.02	2228875.12	-	-
37	424528.85	2228877.15	-	-
38	424528.86	2228877.15	-	-
39	424545.52	2228886.32	-	-
40	424504.35	2228947.74	-	-
41	424438.51	2228898.43	-	-
42	424396.24	2228870.8	-	-
43	424393.99	2228869.93	-	-
44	424392.19	2228870.83	-	-
45	424368.91	2228890.07	-	-
46	424335.45	2228900.6	-	-
47	424286.83	2228892.41	-	-
48	424273.63	2228883.14	-	-
49	424269.21	2228878.64	-	-
50	424265.72	2228874.82	-	-
51	424263.04	2228872.27	-	-
52	424262.02	2228871.52	-	-
53	424259.78	2228869.97	-	-

ДОКУМЕНТ ПОДПИСАН
ЭЛЕКТРОННОЙ ПОДПИСЬЮ
Сертификат: 839971481847979980055521910400019784 43
Владелец: ПУБЛИЧНО-ПРАВОВАЯ КОМПАНИЯ РОСКАДАСТР
Действителен: с 24.12.2025 по 19.03.2027

полное наименование должности	инициалы, фамилия

Земельный участок
вид объекта недвижимости

Лист № 36 раздела 4.2	Всего листов раздела 4.2: 204	Всего разделов: 8	Всего листов выписки: 309

07.07.2026г. № КУВИ-001/2026-91165908	
Кадастровый номер:	47:07:0612001:32(Единое землепользование)

1	2	3	4	5
54	424257.43	2228868.54	-	-
55	424255.47	2228867.39	-	-
56	424253.67	2228866.44	-	-
57	424253.53	2228866.4	-	-
58	424250.03	2228865.63	-	-
59	424244.39	2228864.47	-	-
60	424244.19	2228864.47	-	-
61	424240.89	2228864.38	-	-
62	424238.53	2228864.3	-	-
63	424235.56	2228864.42	-	-
64	424235.48	2228865.22	-	-
65	424252.98	2228905.03	-	-
66	424256.27	2228939.94	-	-
67	424251.95	2228963.65	-	-
68	424241.21	2228987.2	-	-
69	424233.53	2228998.1	-	-
70	424227.1	2229007.78	-	-
71	424221.4	2229015.94	-	-
72	424213.01	2229027.75	-	-
73	424206.58	2229034.43	-	-
74	424203.41	2229037.78	-	-
75	424199.21	2229041.92	-	-
76	424196.87	2229044.95	-	-
77	424193.9	2229048.46	-	-
78	424189.21	2229054	-	-
79	424184.38	2229060.38	-	-
80	424179.99	2229066.2	-	-
81	424175.66	2229072.38	-	-
82	424175.74	2229072.58	-	-

полное наименование должности	ДОКУМЕНТ ПОДПИСАН ЭЛЕКТРОННОЙ ПОДПИСЬЮ Сертификат: 839971481847979980055521910400019784 43 Владелец: ПУБЛИЧНО-ПРАВОВАЯ КОМПАНИЯ РОСКАДАСТР Действителен: с 24.12.2025 по 19.03.2027	инициалы, фамилия

Земельный участок
вид объекта недвижимости

Лист № 37 раздела 4.2	Всего листов раздела 4.2: 204	Всего разделов: 8	Всего листов выписки: 309

07.07.2026г. № КУВИ-001/2026-91165908	
Кадастровый номер:	47:07:0612001:32(Единое землепользование)

1	2	3	4	5
83	424177.28	2229079.96	-	-
84	424180.67	2229090.94	-	-
85	424181.96	2229100.57	-	-
86	424183.04	2229109.71	-	-
87	424183	2229120.21	-	-
88	424182.27	2229127.68	-	-
89	424180.6	2229137.46	-	-
90	424178.6	2229145.04	-	-
91	424174.71	2229156.35	-	-
92	424171.98	2229162.32	-	-
93	424167.79	2229169.71	-	-
94	424164.76	2229174.34	-	-
95	424160.98	2229179.62	-	-
96	424157	2229184.37	-	-
97	424152.26	2229190.39	-	-
98	424149.23	2229194.38	-	-
99	424153.7	2229195.37	-	-
100	424163.83	2229199.23	-	-
101	424169.92	2229201.64	-	-
102	424178.81	2229206.1	-	-
103	424186.89	2229211.54	-	-
104	424193.15	2229215.91	-	-
105	424198.77	2229220.27	-	-
106	424205.81	2229227.62	-	-
107	424211.07	2229235.59	-	-
108	424215.26	2229243.94	-	-
109	424217.61	2229250.09	-	-
110	424218.87	2229254.95	-	-
111	424220.14	2229259.77	-	-

ДОКУМЕНТ ПОДПИСАН
ЭЛЕКТРОННОЙ ПОДПИСЬЮ
Сертификат: 839971481847979980055521910400019784 43
Владелец: ПУБЛИЧНО-ПРАВОВАЯ КОМПАНИЯ РОСКАДАСТР
Действителен: с 24.12.2025 по 19.03.2027

полное наименование должности	инициалы, фамилия

Земельный участок
вид объекта недвижимости

Лист № 38 раздела 4.2	Всего листов раздела 4.2: 204	Всего разделов: 8	Всего листов выписки: 309

07.07.2026г. № КУВИ-001/2026-91165908	
Кадастровый номер:	47:07:0612001:32(Единое землепользование)

1	2	3	4	5
112	424220.96	2229264.35	-	-
113	424222.77	2229272.83	-	-
114	424222.52	2229284.76	-	-
115	424221.05	2229294.09	-	-
116	424219.99	2229299.21	-	-
117	424218.39	2229305.59	-	-
118	424215.95	2229311.73	-	-
119	424212.17	2229318.5	-	-
120	424207.87	2229323.5	-	-
121	424202.8	2229328.79	-	-
122	424193.69	2229335.82	-	-
123	424186.58	2229339.92	-	-
124	424179.62	2229343.75	-	-
125	424173.02	2229346.57	-	-
126	424166.09	2229348.6	-	-
127	424157.71	2229349.8	-	-
128	424151.82	2229349.4	-	-
129	424143.52	2229348.52	-	-
130	424134.01	2229343.73	-	-
131	424127.87	2229339.28	-	-
132	424120.9	2229333.37	-	-
133	424111.28	2229325.76	-	-
134	424106.45	2229321.57	-	-
135	424104.17	2229319.96	-	-
136	424099.46	2229316.81	-	-
137	424095.47	2229315.56	-	-
138	424095.06	2229315.43	-	-
139	424058.55	2229402.11	-	-
140	424079.66	2229438.72	-	-

полное наименование должности	ДОКУМЕНТ ПОДПИСАН ЭЛЕКТРОННОЙ ПОДПИСЬЮ Сертификат: 839971481847979980055521910400019784 43 Владелец: ПУБЛИЧНО-ПРАВОВАЯ КОМПАНИЯ РОСКАДАСТР Действителен: с 24.12.2025 по 19.03.2027	инициалы, фамилия

Земельный участок
вид объекта недвижимости

Лист № 39 раздела 4.2	Всего листов раздела 4.2: 204	Всего разделов: 8	Всего листов выписки: 309

07.07.2026г. № КУВИ-001/2026-91165908	
Кадастровый номер:	47:07:0612001:32(Единое землепользование)

1	2	3	4	5
141	424077.1	2229511.3	-	-
142	424042.48	2229552.44	-	-
143	423961.65	2229607.52	-	-
144	423923.6	2229659.34	-	-
145	423900.61	2229698.37	-	-
146	423856.56	2229722.08	-	-
147	423827.12	2229773.55	-	-
148	423809.81	2229792.87	-	-
149	423769.85	2229822.73	-	-
150	423752.11	2229847.3	-	-
151	423731.32	2229860.81	-	-
152	423700.02	2229880.25	-	-
153	423665.16	2229917.51	-	-
154	423653.76	2229929.43	-	-
155	423648.39	2229952.5	-	-
156	423631.52	2229970.43	-	-
157	423610.76	2229977.57	-	-
158	423585.53	2229972.97	-	-
159	423582.99	2229979.02	-	-
160	423569.47	2229989.15	-	-
161	423562.21	2229992.3	-	-
162	423562.76	2230005.12	-	-
163	423557.73	2230018.9	-	-
164	423551.48	2230026.93	-	-
165	423549.12	2230030.06	-	-
166	423546.01	2230034.1	-	-
167	423540.5	2230041.22	-	-
168	423529	2230053.06	-	-
169	423518.33	2230060.89	-	-

полное наименование должности		инициалы, фамилия

ДОКУМЕНТ ПОДПИСАН
ЭЛЕКТРОННОЙ ПОДПИСЬЮ
Сертификат: 839971481847979980055521910400019784 43
Владелец: ПУБЛИЧНО-ПРАВОВАЯ КОМПАНИЯ РОСКАДАСТР
Действителен: с 24.12.2025 по 19.03.2027

Земельный участок
вид объекта недвижимости

Лист № 40 раздела 4.2	Всего листов раздела 4.2: 204	Всего разделов: 8	Всего листов выписки: 309

07.07.2026г. № КУВИ-001/2026-91165908	
Кадастровый номер:	47:07:0612001:32(Единое землепользование)

1	2	3	4	5
170	423507.12	2230069	-	-
171	423503.71	2230072.89	-	-
172	423488.36	2230103.09	-	-
173	423463.83	2230144.61	-	-
174	423448.42	2230154.76	-	-
175	423432.32	2230156.57	-	-
176	423431.72	2230157.6	-	-
177	423421.87	2230166.43	-	-
178	423411.46	2230172.4	-	-
179	423407.95	2230173.31	-	-
180	423404.71	2230201.78	-	-
181	423394.63	2230221.6	-	-
182	423370.8	2230248.57	-	-
183	423348.88	2230266.39	-	-
184	423313.49	2230270.97	-	-
185	423309.81	2230272.67	-	-
186	423292.78	2230299.78	-	-
187	423296.51	2230317	-	-
188	423294.57	2230331.58	-	-
189	423277.49	2230352.64	-	-
190	423258.99	2230378.12	-	-
191	423261.07	2230389.24	-	-
192	423261.05	2230389.6	-	-
193	423267.65	2230400.82	-	-
194	423269.69	2230426.07	-	-
195	423258.11	2230418.98	-	-
196	423243.07	2230407.23	-	-
197	423223.45	2230400.31	-	-
198	423205.55	2230385.41	-	-

ДОКУМЕНТ ПОДПИСАН
ЭЛЕКТРОННОЙ ПОДПИСЬЮ
Сертификат: 839971481847979980055521910400019784 43
Владелец: ПУБЛИЧНО-ПРАВОВАЯ КОМПАНИЯ РОСКАДАСТР
Действителен: с 24.12.2025 по 19.03.2027

полное наименование должности	инициалы, фамилия

Земельный участок
вид объекта недвижимости

Лист № 41 раздела 4.2	Всего листов раздела 4.2: 204	Всего разделов: 8	Всего листов выписки: 309

07.07.2026г. № КУВИ-001/2026-91165908	
Кадастровый номер:	47:07:0612001:32(Единое землепользование)

1	2	3	4	5
199	423175.1	2230365.74	-	-
200	423180.37	2230342.03	-	-
201	423196.43	2230325.37	-	-
202	423212.77	2230320.77	-	-
203	423217.48	2230312.39	-	-
204	423217.91	2230295.62	-	-
205	423233.61	2230254.49	-	-
206	423255.88	2230217.94	-	-
207	423278.69	2230193.52	-	-
208	423307.02	2230189.49	-	-
209	423325.67	2230188.4	-	-
210	423334.59	2230179.71	-	-
211	423341.12	2230125.65	-	-
212	423355.57	2230108.55	-	-
213	423377.68	2230104.66	-	-
214	423379.41	2230104.44	-	-
215	423399.09	2230088.16	-	-
216	423415.85	2230081.6	-	-
217	423420.85	2230068.86	-	-
218	423432.66	2230052.56	-	-
219	423437.11	2230042.31	-	-
220	423443.98	2230030.24	-	-
221	423457.76	2230014.62	-	-
222	423475.32	2230001.89	-	-
223	423480.9	2229997.82	-	-
224	423485.99	2229992.57	-	-
225	423485.12	2229987.82	-	-
226	423484.79	2229978.85	-	-
227	423485.14	2229973.49	-	-

ДОКУМЕНТ ПОДПИСАН
ЭЛЕКТРОННОЙ ПОДПИСЬЮ
Сертификат: 839971481847979980055521910400019784 43
Владелец: ПУБЛИЧНО-ПРАВОВАЯ КОМПАНИЯ РОСКАДАСТР
Действителен: с 24.12.2025 по 19.03.2027

полное наименование должности	инициалы, фамилия

Земельный участок
вид объекта недвижимости

Лист № 42 раздела 4.2	Всего листов раздела 4.2: 204	Всего разделов: 8	Всего листов выписки: 309

07.07.2026г. № КУВИ-001/2026-91165908	
Кадастровый номер:	47:07:0612001:32(Единое землепользование)

1	2	3	4	5
228	423485.11	2229964.45	-	-
229	423485.7	2229953.05	-	-
230	423488.2	2229944.15	-	-
231	423493.59	2229929.42	-	-
232	423518.53	2229911.8	-	-
233	423528.66	2229912.99	-	-
234	423534.4	2229910.55	-	-
235	423551.31	2229903.86	-	-
236	423584.08	2229897.24	-	-
237	423607.26	2229871.15	-	-
238	423655.86	2229820.3	-	-
239	423702.14	2229791.65	-	-
240	423723.11	2229762.32	-	-
241	423761.07	2229736.72	-	-
242	423768.06	2229710.68	-	-
243	423788	2229694.24	-	-
244	423813.77	2229659.93	-	-
245	423849.88	2229643.48	-	-
246	423857.13	2229613.28	-	-
247	423881.85	2229582.08	-	-
248	423892.89	2229571.84	-	-
249	423925.28	2229541.67	-	-
250	423949.23	2229525.92	-	-
251	423990.81	2229495.65	-	-
252	424004.28	2229484.71	-	-
253	424004.27	2229484.59	-	-
254	424004.12	2229479.99	-	-
255	424002.71	2229471.37	-	-
256	424001.71	2229467.67	-	-

ДОКУМЕНТ ПОДПИСАН
ЭЛЕКТРОННОЙ ПОДПИСЬЮ
Сертификат: 839971481847979980055521910400019784 43
Владелец: ПУБЛИЧНО-ПРАВОВАЯ КОМПАНИЯ РОСКАДАСТР
Действителен: с 24.12.2025 по 19.03.2027

полное наименование должности	инициалы, фамилия

Земельный участок
вид объекта недвижимости

Лист № 43 раздела 4.2	Всего листов раздела 4.2: 204	Всего разделов: 8	Всего листов выписки: 309

07.07.2026г. № КУВИ-001/2026-91165908	
Кадастровый номер:	47:07:0612001:32(Единое землепользование)

1	2	3	4	5
257	423985.6	2229444.94	-	-
258	423980.17	2229416.91	-	-
259	423982.23	2229388.6	-	-
260	423993.09	2229358.64	-	-
261	424001.57	2229347.12	-	-
262	424016.02	2229298.01	-	-
263	424028.14	2229269.76	-	-
264	424050.01	2229247.88	-	-
265	424060.58	2229237.7	-	-
266	424057.36	2229228.74	-	-
267	424056.11	2229216.88	-	-
268	424055.64	2229206.18	-	-
269	424057.7	2229193.23	-	-
270	424060.64	2229183.03	-	-
271	424067.05	2229168.59	-	-
272	424077.77	2229152.25	-	-
273	424086.71	2229142.84	-	-
274	424092.19	2229138.2	-	-
275	424093.47	2229136.82	-	-
276	424094.74	2229134.35	-	-
277	424097.6	2229128.23	-	-
278	424099.5	2229121.73	-	-
279	424098.87	2229113.92	-	-
280	424095.56	2229095.5	-	-
281	424094.65	2229085.31	-	-
282	424092.92	2229075.28	-	-
283	424095.54	2229053.1	-	-
284	424112.49	2229016.19	-	-
285	424154.52	2228969.79	-	-

ДОКУМЕНТ ПОДПИСАН
ЭЛЕКТРОННОЙ ПОДПИСЬЮ
Сертификат: 839971481847979980055521910400019784 43
Владелец: ПУБЛИЧНО-ПРАВОВАЯ КОМПАНИЯ РОСКАДАСТР
Действителен: с 24.12.2025 по 19.03.2027

полное наименование должности		инициалы, фамилия

Земельный участок
вид объекта недвижимости

Лист № 44 раздела 4.2	Всего листов раздела 4.2: 204	Всего разделов: 8	Всего листов выписки: 309

07.07.2026г. № КУВИ-001/2026-91165908	
Кадастровый номер:	47:07:0612001:32(Единое землепользование)

1	2	3	4	5
286	424173.89	2228935.47	-	-
287	424155.81	2228888.18	-	-
288	424144.02	2228859.07	-	-
289	424142.68	2228846.91	-	-
290	424151.33	2228822.66	-	-
291	424164.6	2228818.25	-	-
292	424164.73	2228818.01	-	-
293	424171.11	2228809.65	-	-
294	424179.18	2228802.51	-	-
295	424184.07	2228798.99	-	-
296	424186.77	2228797.15	-	-
297	424192.07	2228793.9	-	-
298	424197.71	2228791.35	-	-
299	424203.45	2228789.1	-	-
300	424210.7	2228787.03	-	-
301	424218.4	2228785.58	-	-
302	424224.73	2228784.92	-	-
303	424229.38	2228784.78	-	-
304	424233.33	2228784.72	-	-
305	424238.26	2228784.67	-	-
306	424243.19	2228784.75	-	-
307	424273.51	2228789.38	-	-
308	424306.63	2228807.55	-	-
309	424323.61	2228819.12	-	-
310	424328.84	2228820.45	-	-
311	424332.33	2228812.73	-	-
312	424332.83	2228810.09	-	-
313	424333.4	2228805.57	-	-
314	424334.86	2228797.94	-	-

полное наименование должности		инициалы, фамилия

ДОКУМЕНТ ПОДПИСАН
ЭЛЕКТРОННОЙ ПОДПИСЬЮ
Сертификат: 839971481847979980055521910400019784 43
Владелец: ПУБЛИЧНО-ПРАВОВАЯ КОМПАНИЯ РОСКАДАСТР
Действителен: с 24.12.2025 по 19.03.2027

Земельный участок
вид объекта недвижимости

Лист № 45 раздела 4.2	Всего листов раздела 4.2: 204	Всего разделов: 8	Всего листов выписки: 309

07.07.2026г. № КУВИ-001/2026-91165908	
Кадастровый номер:	47:07:0612001:32(Единое землепользование)

1	2	3	4	5
315	424336.73	2228791.85	-	-
316	424339.58	2228784.49	-	-
317	424345.07	2228775.15	-	-
318	424350.09	2228769.91	-	-
319	424351.07	2228768.96	-	-
320	424353.34	2228766.3	-	-
321	424359.17	2228760.38	-	-
322	424365.26	2228755.31	-	-
323	424368.66	2228753.39	-	-
324	424374.08	2228749.95	-	-
325	424384.85	2228745.29	-	-
326	424389.75	2228743.37	-	-
327	424394.32	2228741.83	-	-
328	424398.07	2228740.51	-	-
329	424404.73	2228739.06	-	-
330	424412.89	2228737.85	-	-
331	424418.25	2228737.93	-	-
332	424419.72	2228737.99	-	-
333	424423.36	2228738.12	-	-
334	424426.4	2228738.17	-	-
335	424428.65	2228738.24	-	-
336	424431.01	2228738.07	-	-
337	424432.87	2228737.94	-	-
338	424435.69	2228737.58	-	-
339	424446.83	2228736.93	-	-
340	424446.56	2228735.13	-	-
341	424444.56	2228727.05	-	-
342	424443.81	2228718.28	-	-
343	424444.65	2228709.92	-	-

ДОКУМЕНТ ПОДПИСАН
ЭЛЕКТРОННОЙ ПОДПИСЬЮ
Сертификат: 839971481847979980055521910400019784 43
Владелец: ПУБЛИЧНО-ПРАВОВАЯ КОМПАНИЯ РОСКАДАСТР
Действителен: с 24.12.2025 по 19.03.2027

полное наименование должности	инициалы, фамилия

Земельный участок
вид объекта недвижимости

Лист № 46 раздела 4.2	Всего листов раздела 4.2: 204	Всего разделов: 8	Всего листов выписки: 309

07.07.2026г. № КУВИ-001/2026-91165908	
Кадастровый номер:	47:07:0612001:32(Единое землепользование)

1	2	3	4	5
344	424446.17	2228703.03	-	-
345	424449.46	2228692.66	-	-
346	424451.94	2228686.6	-	-
347	424452.75	2228685.02	-	-
348	424431.91	2228676.16	-	-
349	424411.05	2228666.16	-	-
350	424399.71	2228660.51	-	-
351	424392.22	2228656.64	-	-
352	424370.82	2228647.01	-	-
353	424355.1	2228639.23	-	-
354	424339.8	2228632.87	-	-
355	424334.52	2228630.07	-	-
356	424329.44	2228628.4	-	-
357	424322.03	2228626.26	-	-
358	424310.61	2228621.29	-	-
359	424300.08	2228616.09	-	-
360	424294.67	2228615.25	-	-
361	424283.44	2228612.98	-	-
362	424279.43	2228612.07	-	-
363	424258.2	2228610.89	-	-
364	424253.52	2228610.14	-	-
365	424233.64	2228606.1	-	-
366	424207.56	2228600.07	-	-
367	424194.65	2228595.77	-	-
368	424191.56	2228594.57	-	-
369	424186.26	2228593.29	-	-
370	424174.61	2228590.15	-	-
371	424160.38	2228585.95	-	-
372	424176.31	2228581.97	-	-

ДОКУМЕНТ ПОДПИСАН
ЭЛЕКТРОННОЙ ПОДПИСЬЮ
Сертификат: 839971481847979980055521910400019784 43
Владелец: ПУБЛИЧНО-ПРАВОВАЯ КОМПАНИЯ РОСКАДАСТР
Действителен: с 24.12.2025 по 19.03.2027

полное наименование должности	инициалы, фамилия

Земельный участок
вид объекта недвижимости

Лист № 47 раздела 4.2	Всего листов раздела 4.2: 204	Всего разделов: 8	Всего листов выписки: 309

07.07.2026г. № КУВИ-001/2026-91165908	
Кадастровый номер:	47:07:0612001:32(Единое землепользование)

1	2	3	4	5
373	424240.42	2228570	-	-
374	424254.77	2228568.36	-	-
375	424284.68	2228567.52	-	-
376	424287.06	2228567.63	-	-
377	424316.72	2228570.06	-	-
378	424337.55	2228572.63	-	-
379	424361.04	2228577.13	-	-
380	424380.99	2228582.55	-	-
381	424400.81	2228589.99	-	-
382	424426.69	2228602.57	-	-
383	424446.06	2228611.71	-	-
384	424474.29	2228621.35	-	-
385	424494.94	2228626.7	-	-
386	424513.58	2228630.92	-	-
387	424551.1	2228638.55	-	-
388	424575	2228643.13	-	-
389	424586.57	2228645.66	-	-
390	424613.38	2228653.9	-	-
391	424648.99	2228665.42	-	-
392	424650.47	2228669.4	-	-
1	424655.28	2228723.15	-	-

ДОКУМЕНТ ПОДПИСАН
ЭЛЕКТРОННОЙ ПОДПИСЬЮ
Сертификат: 839971481847979980055521910400019784 43
Владелец: ПУБЛИЧНО-ПРАВОВАЯ КОМПАНИЯ РОСКАДАСТР
Действителен: с 24.12.2025 по 19.03.2027

полное наименование должности	инициалы, фамилия

Земельный участок
вид объекта недвижимости

Лист № 48 раздела 4.2	Всего листов раздела 4.2: 204	Всего разделов: 8	Всего листов выписки: 309

07.07.2026г. № КУВИ-001/2026-91165908	
Кадастровый номер:	47:07:0612001:32(Единое землепользование)

Сведения о характерных точках границы части (частей) земельного участка

Учетный номер части: 47:07:0612001:32/23

Система координат МСК 47 зона 2

Номер точки	Координаты, м		Описание закрепления на местности	Средняя квадратичная погрешность определения координат характерных точек границ земельного участка, м
	X	Y		
1	2	3	4	5
1	424269.42	2228589.15	-	-
2	424276.11	2228589.17	-	-
3	424276.13	2228586.53	-	-
4	424279.99	2228586.54	-	-
5	424279.97	2228589.18	-	-
6	424284.68	2228589.17	-	-
7	424284.71	2228597.58	-	-
8	424278.25	2228597.6	-	-
9	424278.26	2228599.24	-	-
10	424276.01	2228599.21	-	-
11	424276.01	2228597.61	-	-
12	424269.48	2228597.65	-	-
1	424269.42	2228589.15	-	-

ДОКУМЕНТ ПОДПИСАН
ЭЛЕКТРОННОЙ ПОДПИСЬЮ
Сертификат: 839971481847979980055521910400019784 43
Владелец: ПУБЛИЧНО-ПРАВОВАЯ КОМПАНИЯ РОСКАДАСТР
Действителен: с 24.12.2025 по 19.03.2027

полное наименование должности	инициалы, фамилия

Земельный участок
вид объекта недвижимости

Лист № 49 раздела 4.2	Всего листов раздела 4.2: 204	Всего разделов: 8	Всего листов выписки: 309

07.07.2026г. № КУВИ-001/2026-91165908	
Кадастровый номер:	47:07:0612001:32(Единое землепользование)

Сведения о характерных точках границы части (частей) земельного участка

Учетный номер части: 47:07:0612001:32/24

Система координат МСК 47 зона 2

Номер точки	Координаты, м		Описание закрепления на местности	Средняя квадратичная погрешность определения координат характерных точек границ земельного участка, м
	X	Y		
1	2	3	4	5
1	424263.54	2228578.13	-	-
2	424263.59	2228577.13	-	-
3	424264.6	2228577.19	-	-
4	424264.54	2228578.18	-	-
1	424263.54	2228578.13	-	-

ДОКУМЕНТ ПОДПИСАН
ЭЛЕКТРОННОЙ ПОДПИСЬЮ
Сертификат: 839971481847979980055521910400019784 43
Владелец: ПУБЛИЧНО-ПРАВОВАЯ КОМПАНИЯ РОСКАДАСТР
Действителен: с 24.12.2025 по 19.03.2027

полное наименование должности		инициалы, фамилия

Земельный участок
вид объекта недвижимости

Лист № 50 раздела 4.2	Всего листов раздела 4.2: 204	Всего разделов: 8	Всего листов выписки: 309

07.07.2026г. № КУВИ-001/2026-91165908	
Кадастровый номер:	47:07:0612001:32(Единое землепользование)

Сведения о характерных точках границы части (частей) земельного участка

Учетный номер части: 47:07:0612001:32/25

Система координат МСК 47 зона 2

Номер точки	Координаты, м		Описание закрепления на местности	Средняя квадратичная погрешность определения координат характерных точек границ земельного участка, м
	X	Y		
1	2	3	4	5
1	424260.8	2228580.47	-	-
2	424260.77	2228582.46	-	-
3	424258.27	2228582.43	-	-
4	424258.29	2228580.43	-	-
1	424260.8	2228580.47	-	-

полное наименование должности	ДОКУМЕНТ ПОДПИСАН ЭЛЕКТРОННОЙ ПОДПИСЬЮ Сертификат: 839971481847979980055521910400019784 43 Владелец: ПУБЛИЧНО-ПРАВОВАЯ КОМПАНИЯ РОСКАДАСТР Действителен: с 24.12.2025 по 19.03.2027	инициалы, фамилия

Земельный участок
вид объекта недвижимости

Лист № 51 раздела 4.2	Всего листов раздела 4.2: 204	Всего разделов: 8	Всего листов выписки: 309

07.07.2026г. № КУВИ-001/2026-91165908	
Кадастровый номер:	47:07:0612001:32(Единое землепользование)

Сведения о характерных точках границы части (частей) земельного участка

Учетный номер части: 47:07:0612001:32/26

Система координат МСК 47 зона 2

Номер точки	Координаты, м		Описание закрепления на местности	Средняя квадратичная погрешность определения координат характерных точек границ земельного участка, м
	X	Y		
1	2	3	4	5
1	424248.73	2228581.29	-	-
2	424252.46	2228580.95	-	-
3	424252.77	2228584.67	-	-
4	424249.11	2228584.98	-	-
1	424248.73	2228581.29	-	-

ДОКУМЕНТ ПОДПИСАН
ЭЛЕКТРОННОЙ ПОДПИСЬЮ
Сертификат: 839971481847979980055521910400019784 43
Владелец: ПУБЛИЧНО-ПРАВОВАЯ КОМПАНИЯ РОСКАДАСТР
Действителен: с 24.12.2025 по 19.03.2027

полное наименование должности		инициалы, фамилия

Земельный участок
вид объекта недвижимости

Лист № 52 раздела 4.2	Всего листов раздела 4.2: 204	Всего разделов: 8	Всего листов выписки: 309

07.07.2026г. № КУВИ-001/2026-91165908	
Кадастровый номер:	47:07:0612001:32(Единое землепользование)

Сведения о характерных точках границы части (частей) земельного участка

Учетный номер части: 47:07:0612001:32/27

Система координат МСК 47 зона 2

Номер точки	Координаты, м		Описание закрепления на местности	Средняя квадратичная погрешность определения координат характерных точек границ земельного участка, м
	X	Y		
1	2	3	4	5
1	424224.13	2228596.67	-	-
2	424213.75	2228597.84	-	-
3	424213.49	2228595.04	-	-
4	424211.9	2228595.14	-	-
5	424211.64	2228592.16	-	-
6	424213.19	2228591.99	-	-
7	424212.89	2228588.73	-	-
8	424222.8	2228587.68	-	-
9	424233.1	2228586.55	-	-
10	424233.44	2228589.39	-	-
11	424234.97	2228589.25	-	-
12	424235.26	2228591.94	-	-
13	424233.76	2228592.12	-	-
14	424234.17	2228595.62	-	-
1	424224.13	2228596.67	-	-

полное наименование должности	ДОКУМЕНТ ПОДПИСАН ЭЛЕКТРОННОЙ ПОДПИСЬЮ Сертификат: 839971481847979980055521910400019784 43 Владелец: ПУБЛИЧНО-ПРАВОВАЯ КОМПАНИЯ РОСКАДАСТР Действителен: с 24.12.2025 по 19.03.2027	инициалы, фамилия

Земельный участок
вид объекта недвижимости

Лист № 53 раздела 4.2	Всего листов раздела 4.2: 204	Всего разделов: 8	Всего листов выписки: 309

07.07.2026г. № КУВИ-001/2026-91165908	
Кадастровый номер:	47:07:0612001:32(Единое землепользование)

Сведения о характерных точках границы части (частей) земельного участка

Учетный номер части: 47:07:0612001:32/28

Система координат МСК 47 зона 2

Номер точки	Координаты, м		Описание закрепления на местности	Средняя квадратичная погрешность определения координат характерных точек границ земельного участка, м
	X	Y		
1	2	3	4	5
1	423333.17	2229561.32	-	-
2	423335.62	2229549.48	-	-
3	423337.01	2229540.65	-	-
4	423337.76	2229531.2	-	-
5	423338.29	2229518.72	-	-
6	423338.55	2229513.69	-	-
7	423338.68	2229506.52	-	-
8	423338.75	2229494.82	-	-
9	423338.92	2229484.23	-	-
10	423339.81	2229473.68	-	-
11	423341.89	2229462.57	-	-
12	423343.56	2229455.59	-	-
13	423344.68	2229452.04	-	-
14	423346.13	2229448.94	-	-
15	423348.72	2229444.73	-	-
16	423351.58	2229440.44	-	-
17	423356.02	2229435.03	-	-
18	423379.24	2229412.1	-	-
19	423405.8	2229383.98	-	-
20	423443.66	2229342.93	-	-
21	423473.57	2229307.56	-	-
22	423498.46	2229276.98	-	-
23	423522.74	2229247.46	-	-
24	423527.09	2229241.91	-	-

полное наименование должности		инициалы, фамилия

ДОКУМЕНТ ПОДПИСАН
ЭЛЕКТРОННОЙ ПОДПИСЬЮ
Сертификат: 839971481847979980055521910400019784 43
Владелец: ПУБЛИЧНО-ПРАВОВАЯ КОМПАНИЯ РОСКАДАСТР
Действителен: с 24.12.2025 по 19.03.2027

Земельный участок
вид объекта недвижимости

Лист № 54 раздела 4.2	Всего листов раздела 4.2: 204	Всего разделов: 8	Всего листов выписки: 309

07.07.2026г. № КУВИ-001/2026-91165908	
Кадастровый номер:	47:07:0612001:32(Единое землепользование)

1	2	3	4	5
25	423533.6	2229233.85	-	-
26	423543.96	2229220.94	-	-
27	423548.83	2229214.08	-	-
28	423569.32	2229175.18	-	-
29	423589.53	2229132.8	-	-
30	423606.51	2229097.21	-	-
31	423615.78	2229075.32	-	-
32	423631.1	2229039.63	-	-
33	423650.84	2229006.04	-	-
34	423652.92	2229003	-	-
35	423676.94	2228977.76	-	-
36	423701.25	2228954.52	-	-
37	423731.71	2228919.46	-	-
38	423734.94	2228914.33	-	-
39	423737.06	2228910.04	-	-
40	423742.42	2228898.55	-	-
41	423746.92	2228886.08	-	-
42	423751.54	2228860.72	-	-
43	423756.13	2228830.81	-	-
44	423758.4	2228810.77	-	-
45	423761.95	2228770.99	-	-
46	423763.27	2228764.13	-	-
47	423766.29	2228753.69	-	-
48	423770.06	2228745.66	-	-
49	423775.36	2228737.4	-	-
50	423778	2228734.2	-	-
51	423803.91	2228700.82	-	-
52	423808.49	2228695.12	-	-
53	423834.34	2228667.87	-	-

ДОКУМЕНТ ПОДПИСАН
ЭЛЕКТРОННОЙ ПОДПИСЬЮ
Сертификат: 839971481847979980055521910400019784 43
Владелец: ПУБЛИЧНО-ПРАВОВАЯ КОМПАНИЯ РОСКАДАСТР
Действителен: с 24.12.2025 по 19.03.2027

полное наименование должности	инициалы, фамилия

Земельный участок
вид объекта недвижимости

Лист № 55 раздела 4.2	Всего листов раздела 4.2: 204	Всего разделов: 8	Всего листов выписки: 309

07.07.2026г. № КУВИ-001/2026-91165908	
Кадастровый номер:	47:07:0612001:32(Единое землепользование)

1	2	3	4	5
54	423848.18	2228656.06	-	-
55	423860.04	2228645.58	-	-
56	423878.8	2228634.95	-	-
57	423894.34	2228630.18	-	-
58	423898.78	2228629.36	-	-
59	423894.85	2228639.07	-	-
60	423888.78	2228652.55	-	-
61	423884.45	2228659.66	-	-
62	423873.46	2228674.39	-	-
63	423868.12	2228680.97	-	-
64	423863.91	2228685.43	-	-
65	423859.42	2228693.78	-	-
66	423848.27	2228714.11	-	-
67	423842.61	2228723.36	-	-
68	423837.87	2228731.92	-	-
69	423833.37	2228740.72	-	-
70	423830.03	2228746.56	-	-
71	423824.74	2228755.61	-	-
72	423816.15	2228767.77	-	-
73	423813.25	2228771.21	-	-
74	423810.58	2228774.86	-	-
75	423810.13	2228775.53	-	-
76	423809.86	2228776.01	-	-
77	423804.66	2228787.19	-	-
78	423799.34	2228797.55	-	-
79	423796.13	2228805.68	-	-
80	423790.11	2228819.85	-	-
81	423782	2228836.82	-	-
82	423778.3	2228843.3	-	-

ДОКУМЕНТ ПОДПИСАН
ЭЛЕКТРОННОЙ ПОДПИСЬЮ
Сертификат: 839971481847979980055521910400019784 43
Владелец: ПУБЛИЧНО-ПРАВОВАЯ КОМПАНИЯ РОСКАДАСТР
Действителен: с 24.12.2025 по 19.03.2027

полное наименование должности		инициалы, фамилия

Земельный участок
вид объекта недвижимости

Лист № 56 раздела 4.2	Всего листов раздела 4.2: 204	Всего разделов: 8	Всего листов выписки: 309

07.07.2026г. № КУВИ-001/2026-91165908	
Кадастровый номер:	47:07:0612001:32(Единое землепользование)

1	2	3	4	5
83	423774.62	2228850.16	-	-
84	423769.98	2228860.67	-	-
85	423768.81	2228863.46	-	-
86	423764.7	2228875.05	-	-
87	423751.77	2228903.8	-	-
88	423745.46	2228915.16	-	-
89	423741.72	2228923.32	-	-
90	423738.47	2228930.83	-	-
91	423733	2228944.73	-	-
92	423727.14	2228960.38	-	-
93	423724	2228968.58	-	-
94	423719.74	2228979.73	-	-
95	423715.39	2228990.64	-	-
96	423712.34	2228997.81	-	-
97	423707.91	2229008.03	-	-
98	423697.79	2229024.69	-	-
99	423691.09	2229035.44	-	-
100	423688.38	2229041.06	-	-
101	423683.31	2229052.43	-	-
102	423677.03	2229065.4	-	-
103	423672.73	2229074.93	-	-
104	423669.01	2229082.33	-	-
105	423668.15	2229084.32	-	-
106	423666.45	2229088.62	-	-
107	423665.82	2229090.78	-	-
108	423661.64	2229105.16	-	-
109	423657.91	2229117.48	-	-
110	423654.58	2229128.36	-	-
111	423650.53	2229141.04	-	-

ДОКУМЕНТ ПОДПИСАН
ЭЛЕКТРОННОЙ ПОДПИСЬЮ
Сертификат: 839971481847979980055521910400019784 43
Владелец: ПУБЛИЧНО-ПРАВОВАЯ КОМПАНИЯ РОСКАДАСТР
Действителен: с 24.12.2025 по 19.03.2027

полное наименование должности	инициалы, фамилия

Земельный участок
вид объекта недвижимости

Лист № 57 раздела 4.2	Всего листов раздела 4.2: 204	Всего разделов: 8	Всего листов выписки: 309

07.07.2026г. № КУВИ-001/2026-91165908	
Кадастровый номер:	47:07:0612001:32(Единое землепользование)

1	2	3	4	5
112	423644.18	2229156.73	-	-
113	423637.72	2229170.16	-	-
114	423631.41	2229181.07	-	-
115	423629.07	2229184.89	-	-
116	423628.5	2229185.96	-	-
117	423623.84	2229195.79	-	-
118	423617.47	2229206.82	-	-
119	423611.12	2229218.54	-	-
120	423606.43	2229226.6	-	-
121	423602.92	2229233.15	-	-
122	423597.81	2229241.8	-	-
123	423589.85	2229254.26	-	-
124	423583.17	2229262.9	-	-
125	423581.97	2229264.44	-	-
126	423579.14	2229268.8	-	-
127	423574.85	2229274.71	-	-
128	423572.85	2229277.77	-	-
129	423559.28	2229297.42	-	-
130	423538.58	2229324.75	-	-
131	423521.56	2229349.36	-	-
132	423511.58	2229361.27	-	-
133	423505.87	2229366.88	-	-
134	423499.51	2229373.99	-	-
135	423494.39	2229378.52	-	-
136	423478.31	2229397.87	-	-
137	423469.67	2229409.35	-	-
138	423440.45	2229438.84	-	-
139	423413.72	2229465.6	-	-
140	423399.2	2229477.92	-	-

полное наименование должности	ДОКУМЕНТ ПОДПИСАН ЭЛЕКТРОННОЙ ПОДПИСЬЮ Сертификат: 839971481847979980055521910400019784 43 Владелец: ПУБЛИЧНО-ПРАВОВАЯ КОМПАНИЯ РОСКАДАСТР Действителен: с 24.12.2025 по 19.03.2027	инициалы, фамилия

Земельный участок
вид объекта недвижимости

Лист № 58 раздела 4.2	Всего листов раздела 4.2: 204	Всего разделов: 8	Всего листов выписки: 309

07.07.2026г. № КУВИ-001/2026-91165908	
Кадастровый номер:	47:07:0612001:32(Единое землепользование)

1	2	3	4	5
141	423399.14	2229478	-	-
142	423387.07	2229495.56	-	-
143	423382.82	2229501.07	-	-
144	423379.32	2229505.82	-	-
145	423376.82	2229508.9	-	-
146	423372.85	2229514.25	-	-
147	423363.77	2229525.98	-	-
148	423343.19	2229554.3	-	-
149	423330.08	2229570.41	-	-
1	423333.17	2229561.32	-	-

ДОКУМЕНТ ПОДПИСАН
ЭЛЕКТРОННОЙ ПОДПИСЬЮ
Сертификат: 839971481847979980055521910400019784 43
Владелец: ПУБЛИЧНО-ПРАВОВАЯ КОМПАНИЯ РОСКАДАСТР
Действителен: с 24.12.2025 по 19.03.2027

полное наименование должности	инициалы, фамилия

Земельный участок
вид объекта недвижимости

Лист № 59 раздела 4.2	Всего листов раздела 4.2: 204	Всего разделов: 8	Всего листов выписки: 309

07.07.2026г. № КУВИ-001/2026-91165908	
Кадастровый номер:	47:07:0612001:32(Единое землепользование)

Сведения о характерных точках границы части (частей) земельного участка

Учетный номер части: 47:07:0612001:32/29

Система координат МСК 47 зона 2

Номер точки	Координаты, м		Описание закрепления на местности	Средняя квадратичная погрешность определения координат характерных точек границ земельного участка, м
	X	Y		
1	2	3	4	5
1	424228.95	2228623.81	-	-
2	424229.56	2228626.41	-	-
3	424226.74	2228627.1	-	-
4	424226.14	2228624.44	-	-
5	424222.81	2228625.24	-	-
6	424221.87	2228621.11	-	-
7	424224.74	2228620.39	-	-
8	424224.26	2228618.49	-	-
9	424225.56	2228616.98	-	-
10	424224.98	2228614.42	-	-
11	424226.77	2228614	-	-
1	424228.95	2228623.81	-	-

полное наименование должности	ДОКУМЕНТ ПОДПИСАН ЭЛЕКТРОННОЙ ПОДПИСЬЮ Сертификат: 839971481847979980055521910400019784 43 Владелец: ПУБЛИЧНО-ПРАВОВАЯ КОМПАНИЯ РОСКАДАСТР Действителен: с 24.12.2025 по 19.03.2027	инициалы, фамилия

Земельный участок
вид объекта недвижимости

Лист № 60 раздела 4.2	Всего листов раздела 4.2: 204	Всего разделов: 8	Всего листов выписки: 309

07.07.2026г. № КУВИ-001/2026-91165908	
Кадастровый номер:	47:07:0612001:32(Единое землепользование)

Сведения о характерных точках границы части (частей) земельного участка

Учетный номер части: 47:07:0612001:32/30

Система координат МСК 47 зона 2

Номер точки	Координаты, м		Описание закрепления на местности	Средняя квадратичная погрешность определения координат характерных точек границ земельного участка, м
	X	Y		
1	2	3	4	5
1	424213.38	2228632.59	-	-
2	424214.26	2228634.16	-	-
3	424212.22	2228635.42	-	-
4	424211.35	2228633.88	-	-
1	424213.38	2228632.59	-	-

полное наименование должности	ДОКУМЕНТ ПОДПИСАН ЭЛЕКТРОННОЙ ПОДПИСЬЮ Сертификат: 839971481847979980055521910400019784 43 Владелец: ПУБЛИЧНО-ПРАВОВАЯ КОМПАНИЯ РОСКАДАСТР Действителен: с 24.12.2025 по 19.03.2027	инициалы, фамилия

Земельный участок
вид объекта недвижимости

Лист № 61 раздела 4.2	Всего листов раздела 4.2: 204	Всего разделов: 8	Всего листов выписки: 309

07.07.2026г. № КУВИ-001/2026-91165908	
Кадастровый номер:	47:07:0612001:32(Единое землепользование)

Сведения о характерных точках границы части (частей) земельного участка

Учетный номер части: 47:07:0612001:32/31

Система координат МСК 47 зона 2

Номер точки	Координаты, м		Описание закрепления на местности	Средняя квадратичная погрешность определения координат характерных точек границ земельного участка, м
	X	Y		
1	2	3	4	5
1	423145.57	2229833.75	-	-
2	423081.15	2229886.68	-	-
3	423029.06	2229929.24	-	-
4	423016.75	2229939.83	-	-
5	422997.81	2229959.14	-	-
6	422985.34	2229975.74	-	-
7	422951.77	2230027.39	-	-
8	422932.86	2230017.46	-	-
9	422986.61	2229925.91	-	-
10	423036.74	2229842.12	-	-
11	423200.92	2229573.56	-	-
12	423300.17	2229444.67	-	-
13	423318.34	2229417.36	-	-
14	423346.78	2229392.62	-	-
15	423394.64	2229344.35	-	-
16	423419.19	2229312.55	-	-
17	423443	2229288.96	-	-
18	423478.42	2229240.42	-	-
19	423518.62	2229180.79	-	-
20	423554.17	2229117.16	-	-
21	423572.43	2229054.44	-	-
22	423619.45	2228962.16	-	-
23	423664.2	2228854.95	-	-
24	423725.06	2228723.95	-	-

полное наименование должности		инициалы, фамилия

ДОКУМЕНТ ПОДПИСАН
ЭЛЕКТРОННОЙ ПОДПИСЬЮ
Сертификат: 839971481847979980055521910400019784 43
Владелец: ПУБЛИЧНО-ПРАВОВАЯ КОМПАНИЯ РОСКАДАСТР
Действителен: с 24.12.2025 по 19.03.2027

Земельный участок
вид объекта недвижимости

Лист № 62 раздела 4.2	Всего листов раздела 4.2: 204	Всего разделов: 8	Всего листов выписки: 309

07.07.2026г. № КУВИ-001/2026-91165908	
Кадастровый номер:	47:07:0612001:32(Единое землепользование)

1	2	3	4	5
25	423744.01	2228697	-	-
26	423771.61	2228646.15	-	-
27	423782.12	2228626.61	-	-
28	423799.52	2228608.12	-	-
29	423816.46	2228571.77	-	-
30	423850.76	2228532.34	-	-
31	423918.93	2228509.83	-	-
32	423969.37	2228482.48	-	-
33	424023.17	2228471.76	-	-
34	424150.24	2228481.27	-	-
35	424214.96	2228499.86	-	-
36	424273.28	2228513.3	-	-
37	424315.14	2228517.67	-	-
38	424315.49	2228514.3	-	-
39	424295.47	2228511.14	-	-
40	424296.6	2228504.55	-	-
41	424337.05	2228511.09	-	-
42	424335.97	2228517.77	-	-
43	424321.63	2228515.32	-	-
44	424321.32	2228518.32	-	-
45	424336.13	2228521.28	-	-
46	424356.12	2228532.03	-	-
47	424402.73	2228552.63	-	-
48	424438.45	2228569.72	-	-
49	424473.18	2228586.99	-	-
50	424493.35	2228595.4	-	-
51	424534.55	2228606.57	-	-
52	424565.63	2228610.57	-	-
53	424603.37	2228612.48	-	-

полное наименование должности		инициалы, фамилия

ДОКУМЕНТ ПОДПИСАН
ЭЛЕКТРОННОЙ ПОДПИСЬЮ
Сертификат: 839971481847979980055521910400019784 43
Владелец: ПУБЛИЧНО-ПРАВОВАЯ КОМПАНИЯ РОСКАДАСТР
Действителен: с 24.12.2025 по 19.03.2027

Земельный участок
вид объекта недвижимости

Лист № 63 раздела 4.2	Всего листов раздела 4.2: 204	Всего разделов: 8	Всего листов выписки: 309

07.07.2026г. № КУВИ-001/2026-91165908	
Кадастровый номер:	47:07:0612001:32(Единое землепользование)

1	2	3	4	5
54	424631.13	2228616.96	-	-
55	424642.86	2228622.05	-	-
56	424629.19	2228626.86	-	-
57	424613.23	2228631.11	-	-
58	424592.16	2228624.36	-	-
59	424579.41	2228621.57	-	-
60	424555.41	2228616.99	-	-
61	424536.74	2228613.08	-	-
62	424518.17	2228609.36	-	-
63	424495.02	2228603.96	-	-
64	424480.63	2228600.26	-	-
65	424468.67	2228596.16	-	-
66	424454.34	2228591.28	-	-
67	424409.5	2228569.75	-	-
68	424387.75	2228561.59	-	-
69	424366	2228555.67	-	-
70	424340.98	2228550.86	-	-
71	424332.03	2228549.77	-	-
72	424331.79	2228551.49	-	-
73	424321.99	2228550.31	-	-
74	424322.19	2228548.55	-	-
75	424318.97	2228548.14	-	-
76	424288.42	2228545.67	-	-
77	424285.63	2228545.54	-	-
78	424271.91	2228544.95	-	-
79	424252.64	2228546.43	-	-
80	424237.28	2228548.22	-	-
81	424205.12	2228553.77	-	-
82	424171.48	2228560.48	-	-

полное наименование должности		инициалы, фамилия

ДОКУМЕНТ ПОДПИСАН
ЭЛЕКТРОННОЙ ПОДПИСЬЮ
Сертификат: 839971481847979980055521910400019784 43
Владелец: ПУБЛИЧНО-ПРАВОВАЯ КОМПАНИЯ РОСКАДАСТР
Действителен: с 24.12.2025 по 19.03.2027

Земельный участок
вид объекта недвижимости

Лист № 64 раздела 4.2	Всего листов раздела 4.2: 204	Всего разделов: 8	Всего листов выписки: 309

07.07.2026г. № КУВИ-001/2026-91165908	
Кадастровый номер:	47:07:0612001:32(Единое землепользование)

1	2	3	4	5
83	424133.4	2228570.07	-	-
84	424110.41	2228573.78	-	-
85	424106.61	2228574.45	-	-
86	424097.78	2228572.88	-	-
87	424097.64	2228572.84	-	-
88	424091.82	2228572.32	-	-
89	424084.31	2228571.93	-	-
90	424079.77	2228572.06	-	-
91	424071.83	2228571.98	-	-
92	424066.82	2228571.79	-	-
93	424059.78	2228571.78	-	-
94	424057.01	2228571.73	-	-
95	424043.97	2228571.43	-	-
96	424035.81	2228570.75	-	-
97	424033.86	2228570.8	-	-
98	424031.1	2228570.88	-	-
99	424027.92	2228571.35	-	-
100	424020.66	2228572.57	-	-
101	424007.04	2228574.82	-	-
102	424004.23	2228575.22	-	-
103	423999.56	2228577.48	-	-
104	423995.8	2228579.79	-	-
105	423982.86	2228588.52	-	-
106	423969.08	2228595.94	-	-
107	423956.33	2228601	-	-
108	423952.26	2228602.46	-	-
109	423917.65	2228604.65	-	-
110	423902.1	2228606.35	-	-
111	423889.05	2228608.8	-	-

ДОКУМЕНТ ПОДПИСАН
ЭЛЕКТРОННОЙ ПОДПИСЬЮ
Сертификат: 839971481847979980055521910400019784 43
Владелец: ПУБЛИЧНО-ПРАВОВАЯ КОМПАНИЯ РОСКАДАСТР
Действителен: с 24.12.2025 по 19.03.2027

полное наименование должности		инициалы, фамилия

Земельный участок
вид объекта недвижимости

Лист № 65 раздела 4.2	Всего листов раздела 4.2: 204	Всего разделов: 8	Всего листов выписки: 309

07.07.2026г. № КУВИ-001/2026-91165908	
Кадастровый номер:	47:07:0612001:32(Единое землепользование)

1	2	3	4	5
112	423870.06	2228614.66	-	-
113	423847.2	2228627.54	-	-
114	423833.74	2228639.43	-	-
115	423819.17	2228651.91	-	-
116	423791.88	2228680.63	-	-
117	423760.84	2228720.43	-	-
118	423757.54	2228724.42	-	-
119	423750.76	2228735.01	-	-
120	423745.63	2228745.91	-	-
121	423741.87	2228759.02	-	-
122	423740.14	2228767.92	-	-
123	423736.53	2228808.54	-	-
124	423734.32	2228827.89	-	-
125	423729.84	2228857.09	-	-
126	423725.6	2228880.34	-	-
127	423722.06	2228890.17	-	-
128	423715.73	2228903.53	-	-
129	423714.02	2228906.27	-	-
130	423685.32	2228939.32	-	-
131	423661.35	2228962.25	-	-
132	423635.78	2228989.09	-	-
133	423632.26	2228994.2	-	-
134	423611.44	2229029.66	-	-
135	423596.6	2229064.25	-	-
136	423586.44	2229088.2	-	-
137	423569.67	2229123.3	-	-
138	423549.65	2229165.28	-	-
139	423530.02	2229202.52	-	-
140	423509.86	2229228.21	-	-

ДОКУМЕНТ ПОДПИСАН
ЭЛЕКТРОННОЙ ПОДПИСЬЮ
Сертификат: 839971481847979980055521910400019784 43
Владелец: ПУБЛИЧНО-ПРАВОВАЯ КОМПАНИЯ РОСКАДАСТР
Действителен: с 24.12.2025 по 19.03.2027

полное наименование должности	инициалы, фамилия

Земельный участок
вид объекта недвижимости

Лист № 66 раздела 4.2	Всего листов раздела 4.2: 204	Всего разделов: 8	Всего листов выписки: 309

07.07.2026г. № КУВИ-001/2026-91165908	
Кадастровый номер:	47:07:0612001:32(Единое землепользование)

1	2	3	4	5
141	423481.43	2229263.04	-	-
142	423456.64	2229293.5	-	-
143	423427.18	2229328.36	-	-
144	423389.71	2229368.97	-	-
145	423339.82	2229420.1	-	-
146	423330.2	2229432.82	-	-
147	423324.11	2229444.06	-	-
148	423320.36	2229457.98	-	-
149	423317.24	2229482.39	-	-
150	423315.14	2229538.1	-	-
151	423304.78	2229576.46	-	-
152	423288.74	2229618.54	-	-
153	423285.84	2229624.79	-	-
154	423265.76	2229652.83	-	-
155	423258.08	2229667.13	-	-
156	423206.61	2229744.39	-	-
157	423195.71	2229759.16	-	-
158	423160.35	2229821.67	-	-
1	423145.57	2229833.75	-	-

ДОКУМЕНТ ПОДПИСАН
ЭЛЕКТРОННОЙ ПОДПИСЬЮ
Сертификат: 839971481847979980055521910400019784 43
Владелец: ПУБЛИЧНО-ПРАВОВАЯ КОМПАНИЯ РОСКАДАСТР
Действителен: с 24.12.2025 по 19.03.2027

полное наименование должности	инициалы, фамилия

Земельный участок
вид объекта недвижимости

Лист № 67 раздела 4.2	Всего листов раздела 4.2: 204	Всего разделов: 8	Всего листов выписки: 309

07.07.2026г. № КУВИ-001/2026-91165908	
Кадастровый номер:	47:07:0612001:32(Единое землепользование)

Сведения о характерных точках границы части (частей) земельного участка

Учетный номер части: 47:07:0612001:32/32

Система координат МСК 47 зона 2

Номер точки	Координаты, м		Описание закрепления на местности	Средняя квадратичная погрешность определения координат характерных точек границ земельного участка, м
	X	Y		
1	2	3	4	5
1	424125.79	2228681.29	-	-
2	424127.64	2228680.52	-	-
3	424128.81	2228683.45	-	-
4	424126.95	2228684.2	-	-
1	424125.79	2228681.29	-	-

полное наименование должности	ДОКУМЕНТ ПОДПИСАН ЭЛЕКТРОННОЙ ПОДПИСЬЮ Сертификат: 839971481847979980055521910400019784 43 Владелец: ПУБЛИЧНО-ПРАВОВАЯ КОМПАНИЯ РОСКАДАСТР Действителен: с 24.12.2025 по 19.03.2027	инициалы, фамилия

Земельный участок
вид объекта недвижимости

Лист № 68 раздела 4.2	Всего листов раздела 4.2: 204	Всего разделов: 8	Всего листов выписки: 309

07.07.2026г. № КУВИ-001/2026-91165908	
Кадастровый номер:	47:07:0612001:32(Единое землепользование)

Сведения о характерных точках границы части (частей) земельного участка

Учетный номер части: 47:07:0612001:32/33

Система координат МСК 47 зона 2

Номер точки	Координаты, м		Описание закрепления на местности	Средняя квадратичная погрешность определения координат характерных точек границ земельного участка, м
	X	Y		
1	2	3	4	5
1	424265.16	2228579.27	-	-
2	424265.35	2228576.88	-	-
3	424268.34	2228577.13	-	-
4	424268.15	2228579.52	-	-
1	424265.16	2228579.27	-	-

ДОКУМЕНТ ПОДПИСАН
ЭЛЕКТРОННОЙ ПОДПИСЬЮ
Сертификат: 839971481847979980055521910400019784 43
Владелец: ПУБЛИЧНО-ПРАВОВАЯ КОМПАНИЯ РОСКАДАСТР
Действителен: с 24.12.2025 по 19.03.2027

полное наименование должности		инициалы, фамилия

Земельный участок
вид объекта недвижимости

Лист № 69 раздела 4.2	Всего листов раздела 4.2: 204	Всего разделов: 8	Всего листов выписки: 309

07.07.2026г. № КУВИ-001/2026-91165908	
Кадастровый номер:	47:07:0612001:32(Единое землепользование)

Сведения о характерных точках границы части (частей) земельного участка

Учетный номер части: 47:07:0612001:32/34

Система координат МСК 47 зона 2

Номер точки	Координаты, м		Описание закрепления на местности	Средняя квадратичная погрешность определения координат характерных точек границ земельного участка, м
	X	Y		
1	2	3	4	5
1	424121.81	2228674.07	-	-
2	424124.58	2228672.95	-	-
3	424126.51	2228677.7	-	-
4	424123.72	2228678.82	-	-
1	424121.81	2228674.07	-	-

полное наименование должности	ДОКУМЕНТ ПОДПИСАН ЭЛЕКТРОННОЙ ПОДПИСЬЮ Сертификат: 839971481847979980055521910400019784 43 Владелец: ПУБЛИЧНО-ПРАВОВАЯ КОМПАНИЯ РОСКАДАСТР Действителен: с 24.12.2025 по 19.03.2027	инициалы, фамилия

Земельный участок
вид объекта недвижимости

Лист № 70 раздела 4.2	Всего листов раздела 4.2: 204	Всего разделов: 8	Всего листов выписки: 309

07.07.2026г. № КУВИ-001/2026-91165908	
Кадастровый номер:	47:07:0612001:32(Единое землепользование)

Сведения о характерных точках границы части (частей) земельного участка

Учетный номер части: 47:07:0612001:32/35

Система координат МСК 47 зона 2

Номер точки	Координаты, м		Описание закрепления на местности	Средняя квадратичная погрешность определения координат характерных точек границ земельного участка, м
	X	Y		
1	2	3	4	5
1	424115.93	2228619.22	-	-
2	424140.14	2228615.16	-	-
3	424140.76	2228619.41	-	-
4	424145.18	2228618.8	-	-
5	424145.67	2228622.77	-	-
6	424138.58	2228623.94	-	-
7	424137.69	2228619.61	-	-
8	424128.55	2228621.28	-	-
9	424129.19	2228624.89	-	-
10	424125.52	2228625.64	-	-
11	424124.81	2228621.95	-	-
12	424116.63	2228623.43	-	-
1	424115.93	2228619.22	-	-

полное наименование должности	ДОКУМЕНТ ПОДПИСАН ЭЛЕКТРОННОЙ ПОДПИСЬЮ Сертификат: 839971481847979980055521910400019784 43 Владелец: ПУБЛИЧНО-ПРАВОВАЯ КОМПАНИЯ РОСКАДАСТР Действителен: с 24.12.2025 по 19.03.2027	инициалы, фамилия

Земельный участок
вид объекта недвижимости

Лист № 71 раздела 4.2	Всего листов раздела 4.2: 204	Всего разделов: 8	Всего листов выписки: 309

07.07.2026г. № КУВИ-001/2026-91165908	
Кадастровый номер:	47:07:0612001:32(Единое землепользование)

Сведения о характерных точках границы части (частей) земельного участка

Учетный номер части: 47:07:0612001:32/36

Система координат МСК 47 зона 2

Номер точки	Координаты, м		Описание закрепления на местности	Средняя квадратичная погрешность определения координат характерных точек границ земельного участка, м
	X	Y		
1	2	3	4	5
1	423405.73	2230228.25	-	-
2	423453.6	2230192.31	-	-
3	423532.99	2230133.15	-	-
4	423608.98	2230076.15	-	-
5	423624.99	2230064.22	-	-
6	423618.56	2230056.55	-	-
7	423611.13	2230049.6	-	-
8	423597.01	2230060.13	-	-
9	423526.32	2230113.16	-	-
10	423526.17	2230113.29	-	-
11	423420.72	2230207.53	-	-
12	423401.75	2230224.47	-	-
1	423405.73	2230228.25	-	-

полное наименование должности	ДОКУМЕНТ ПОДПИСАН ЭЛЕКТРОННОЙ ПОДПИСЬЮ Сертификат: 839971481847979980055521910400019784 43 Владелец: ПУБЛИЧНО-ПРАВОВАЯ КОМПАНИЯ РОСКАДАСТР Действителен: с 24.12.2025 по 19.03.2027	инициалы, фамилия

Земельный участок
вид объекта недвижимости

Лист № 72 раздела 4.2	Всего листов раздела 4.2: 204	Всего разделов: 8	Всего листов выписки: 309

07.07.2026г. № КУВИ-001/2026-91165908	
Кадастровый номер:	47:07:0612001:32(Единое землепользование)

Сведения о характерных точках границы части (частей) земельного участка

Учетный номер части: 47:07:0612001:32/37

Система координат МСК 47 зона 2

Номер точки	Координаты, м		Описание закрепления на местности	Средняя квадратичная погрешность определения координат характерных точек границ земельного участка, м
	X	Y		
1	2	3	4	5
1	424745.06	2229463.47	-	-
2	424744	2229459.93	-	-
3	424743.3	2229455.4	-	-
4	424728.32	2229375.71	-	-
5	424725.84	2229361.62	-	-
6	424721.8	2229334.86	-	-
7	424721.58	2229325.53	-	-
8	424724.9	2229313.69	-	-
9	424730.68	2229304.81	-	-
10	424740.64	2229294.46	-	-
11	424748.55	2229288.16	-	-
12	424767.64	2229277.8	-	-
13	424770.05	2229276.22	-	-
14	424772.33	2229272.53	-	-
15	424775.47	2229263.65	-	-
16	424779.96	2229246.78	-	-
17	424782.16	2229238.49	-	-
18	424783.75	2229232.07	-	-
19	424783.48	2229227.69	-	-
20	424782.61	2229223.76	-	-
21	424773.24	2229203.89	-	-
22	424768.45	2229197.37	-	-
23	424759.06	2229188.28	-	-
24	424747.55	2229177.9	-	-

ДОКУМЕНТ ПОДПИСАН
ЭЛЕКТРОННОЙ ПОДПИСЬЮ
Сертификат: 839971481847979980055521910400019784 43
Владелец: ПУБЛИЧНО-ПРАВОВАЯ КОМПАНИЯ РОСКАДАСТР
Действителен: с 24.12.2025 по 19.03.2027

полное наименование должности	инициалы, фамилия

Земельный участок
вид объекта недвижимости

Лист № 73 раздела 4.2	Всего листов раздела 4.2: 204	Всего разделов: 8	Всего листов выписки: 309

07.07.2026г. № КУВИ-001/2026-91165908	
Кадастровый номер:	47:07:0612001:32(Единое землепользование)

1	2	3	4	5
25	424741.24	2229171.81	-	-
26	424735.91	2229165.76	-	-
27	424732.54	2229162.03	-	-
28	424731.21	2229160.09	-	-
29	424729.61	2229157.34	-	-
30	424727.82	2229153.44	-	-
31	424723.98	2229142.28	-	-
32	424723.07	2229138.83	-	-
33	424722.86	2229137.67	-	-
34	424722	2229133.34	-	-
35	424718.83	2229117.04	-	-
36	424713.16	2229090.4	-	-
37	424707.52	2229061.06	-	-
38	424705.66	2229049.59	-	-
39	424705.32	2229047.51	-	-
40	424702.69	2229031.33	-	-
41	424700.61	2229019.25	-	-
42	424697.15	2229003.75	-	-
43	424691.09	2228973.16	-	-
44	424690.05	2228967.86	-	-
45	424689.68	2228966.29	-	-
46	424689.41	2228965.61	-	-
47	424687.58	2228955.89	-	-
48	424684.79	2228942.47	-	-
49	424677.49	2228909.47	-	-
50	424671.18	2228879.72	-	-
51	424675.02	2228878.69	-	-
52	424675.3	2228881.09	-	-
53	424679.75	2228902.45	-	-

ДОКУМЕНТ ПОДПИСАН
ЭЛЕКТРОННОЙ ПОДПИСЬЮ
Сертификат: 839971481847979980055521910400019784 43
Владелец: ПУБЛИЧНО-ПРАВОВАЯ КОМПАНИЯ РОСКАДАСТР
Действителен: с 24.12.2025 по 19.03.2027

полное наименование должности		инициалы, фамилия

Земельный участок
вид объекта недвижимости

Лист № 74 раздела 4.2	Всего листов раздела 4.2: 204	Всего разделов: 8	Всего листов выписки: 309

07.07.2026г. № КУВИ-001/2026-91165908	
Кадастровый номер:	47:07:0612001:32(Единое землепользование)

1	2	3	4	5
54	424684.67	2228926.42	-	-
55	424690.05	2228953.6	-	-
56	424701.16	2229006.48	-	-
57	424709.51	2229047.85	-	-
58	424714.05	2229075.21	-	-
59	424723.05	2229120.63	-	-
60	424726.57	2229138.36	-	-
61	424729.97	2229151.58	-	-
62	424734.96	2229160.35	-	-
63	424740.74	2229166.83	-	-
64	424753.45	2229176.5	-	-
65	424762.78	2229185.36	-	-
66	424770.74	2229192.48	-	-
67	424774.81	2229197.78	-	-
68	424777.75	2229202.6	-	-
69	424785.39	2229216.79	-	-
70	424788.13	2229222.36	-	-
71	424788.88	2229230.38	-	-
72	424788.76	2229233.33	-	-
73	424788.04	2229238.01	-	-
74	424786.43	2229242.56	-	-
75	424784.21	2229250.84	-	-
76	424781.5	2229262.77	-	-
77	424779.47	2229269.36	-	-
78	424775.66	2229277.95	-	-
79	424772.88	2229281.6	-	-
80	424751.62	2229293.14	-	-
81	424744.08	2229298.39	-	-
82	424738.92	2229303.44	-	-

полное наименование должности	ДОКУМЕНТ ПОДПИСАН ЭЛЕКТРОННОЙ ПОДПИСЬЮ Сертификат: 839971481847979980055521910400019784 43 Владелец: ПУБЛИЧНО-ПРАВОВАЯ КОМПАНИЯ РОСКАДАСТР Действителен: с 24.12.2025 по 19.03.2027	инициалы, фамилия

Земельный участок
вид объекта недвижимости

Лист № 75 раздела 4.2	Всего листов раздела 4.2: 204	Всего разделов: 8	Всего листов выписки: 309

07.07.2026г. № КУВИ-001/2026-91165908	
Кадастровый номер:	47:07:0612001:32(Единое землепользование)

1	2	3	4	5
83	424732.11	2229311.68	-	-
84	424730.42	2229314.61	-	-
85	424729.33	2229316.79	-	-
86	424726.93	2229324.37	-	-
87	424726.33	2229337.45	-	-
88	424735.95	2229387.88	-	-
89	424736.91	2229393.61	-	-
90	424749.31	2229461.08	-	-
91	424753.21	2229466.95	-	-
92	424754.13	2229467.2	-	-
93	424755.06	2229471.02	-	-
94	424750.13	2229467.27	-	-
95	424754.09	2229487.21	-	-
96	424767.45	2229554.87	-	-
97	424776.19	2229597.71	-	-
98	424780.42	2229624.27	-	-
99	424784.62	2229650.76	-	-
100	424788.61	2229654.3	-	-
101	424788.98	2229664.19	-	-
102	424789.2	2229667.11	-	-
103	424783.83	2229668.12	-	-
104	424771.25	2229600.28	-	-
105	424763.08	2229557.77	-	-
106	424747.95	2229477.45	-	-
1	424745.06	2229463.47	-	-

полное наименование должности		инициалы, фамилия

ДОКУМЕНТ ПОДПИСАН
ЭЛЕКТРОННОЙ ПОДПИСЬЮ
Сертификат: 839971481847979980055521910400019784 43
Владелец: ПУБЛИЧНО-ПРАВОВАЯ КОМПАНИЯ РОСКАДАСТР
Действителен: с 24.12.2025 по 19.03.2027

Земельный участок
вид объекта недвижимости

Лист № 76 раздела 4.2	Всего листов раздела 4.2: 204	Всего разделов: 8	Всего листов выписки: 309

07.07.2026г. № КУВИ-001/2026-91165908	
Кадастровый номер:	47:07:0612001:32(Единое землепользование)

Сведения о характерных точках границы части (частей) земельного участка

Учетный номер части: 47:07:0612001:32/38

Система координат МСК 47 зона 2

Номер точки	Координаты, м		Описание закрепления на местности	Средняя квадратичная погрешность определения координат характерных точек границ земельного участка, м
	X	Y		
1	2	3	4	5
1	424092.28	2228607.23	-	-
2	424094.03	2228606.26	-	-
3	424095.74	2228607.28	-	-
4	424095.72	2228609.29	-	-
5	424093.98	2228610.26	-	-
6	424092.25	2228609.23	-	-
1	424092.28	2228607.23	-	-

полное наименование должности	ДОКУМЕНТ ПОДПИСАН ЭЛЕКТРОННОЙ ПОДПИСЬЮ Сертификат: 839971481847979980055521910400019784 43 Владелец: ПУБЛИЧНО-ПРАВОВАЯ КОМПАНИЯ РОСКАДАСТР Действителен: с 24.12.2025 по 19.03.2027	инициалы, фамилия

Земельный участок
вид объекта недвижимости

Лист № 77 раздела 4.2	Всего листов раздела 4.2: 204	Всего разделов: 8	Всего листов выписки: 309

07.07.2026г. № КУВИ-001/2026-91165908	
Кадастровый номер:	47:07:0612001:32(Единое землепользование)

Сведения о характерных точках границы части (частей) земельного участка

Учетный номер части: 47:07:0612001:32/39

Система координат МСК 47 зона 2

Номер точки	Координаты, м		Описание закрепления на местности	Средняя квадратичная погрешность определения координат характерных точек границ земельного участка, м
	X	Y		
1	2	3	4	5
1	423892.45	2228751.73	-	-
2	423895.67	2228750.74	-	-
3	423894.98	2228748.29	-	-
4	423891.7	2228749.16	-	-
5	423891.6	2228748.8	-	-
6	423890.97	2228746.67	-	-
7	423890.87	2228746.3	-	-
8	423900.37	2228743.63	-	-
9	423900.47	2228744	-	-
10	423901.04	2228746.08	-	-
11	423901.15	2228746.49	-	-
12	423897.76	2228747.45	-	-
13	423898.45	2228749.89	-	-
14	423901.67	2228748.87	-	-
15	423910.6	2228753.95	-	-
16	423911.48	2228756.96	-	-
17	423913.47	2228756.51	-	-
18	423914.61	2228760.69	-	-
19	423913.9	2228760.85	-	-
20	423912.6	2228761.15	-	-
21	423913.64	2228765.01	-	-
22	423912.86	2228765.23	-	-
23	423913.93	2228768.77	-	-
24	423912.79	2228770.68	-	-

полное наименование должности	ДОКУМЕНТ ПОДПИСАН ЭЛЕКТРОННОЙ ПОДПИСЬЮ Сертификат: 839971481847979980055521910400019784 43 Владелец: ПУБЛИЧНО-ПРАВОВАЯ КОМПАНИЯ РОСКАДАСТР Действителен: с 24.12.2025 по 19.03.2027	инициалы, фамилия

Земельный участок
вид объекта недвижимости

Лист № 78 раздела 4.2	Всего листов раздела 4.2: 204	Всего разделов: 8	Всего листов выписки: 309

07.07.2026г. № КУВИ-001/2026-91165908	
Кадастровый номер:	47:07:0612001:32(Единое землепользование)

1	2	3	4	5
25	423910.88	2228771.13	-	-
26	423908.92	2228770.06	-	-
27	423907.85	2228766.53	-	-
28	423906.11	2228770.74	-	-
29	423907.25	2228775.05	-	-
30	423906.17	2228777.63	-	-
31	423903.55	2228778.27	-	-
32	423901.25	2228776.65	-	-
33	423899.9	2228772.34	-	-
34	423896.28	2228770.12	-	-
35	423897.13	2228773.37	-	-
36	423896.2	2228775.21	-	-
37	423894.14	2228775.82	-	-
38	423892.29	2228774.47	-	-
39	423891.44	2228771.21	-	-
40	423890.68	2228771.4	-	-
41	423888.64	2228764.09	-	-
42	423888.47	2228763.57	-	-
43	423887.72	2228760.4	-	-
1	423892.45	2228751.73	-	-

полное наименование должности		инициалы, фамилия

ДОКУМЕНТ ПОДПИСАН
ЭЛЕКТРОННОЙ ПОДПИСЬЮ
Сертификат: 839971481847979980055521910400019784 43
Владелец: ПУБЛИЧНО-ПРАВОВАЯ КОМПАНИЯ РОСКАДАСТР
Действителен: с 24.12.2025 по 19.03.2027

Земельный участок
вид объекта недвижимости

Лист № 79 раздела 4.2	Всего листов раздела 4.2: 204	Всего разделов: 8	Всего листов выписки: 309

07.07.2026г. № КУВИ-001/2026-91165908	
Кадастровый номер:	47:07:0612001:32(Единое землепользование)

Сведения о характерных точках границы части (частей) земельного участка

Учетный номер части: 47:07:0612001:32/40

Система координат МСК 47 зона 2

Номер точки	Координаты, м		Описание закрепления на местности	Средняя квадратичная погрешность определения координат характерных точек границ земельного участка, м
	X	Y		
1	2	3	4	5
1	424958.61	2228956.94	-	-
2	424953.51	2228951.16	-	-
3	424953.59	2228963.59	-	0.1
4	424987.36	2229001.26	-	0.1
5	424986.11	2229006.07	-	0.1
6	424859.55	2229181.46	-	0.1
7	424818.87	2229239.09	-	0.1
8	424729.15	2229303.14	-	0.1
9	424682.94	2229329.64	-	0.1
10	424646.83	2229349.04	-	0.1
11	424646.99	2229341.92	-	0.1
12	424627.27	2229337.23	-	0.1
13	424623.77	2229346.15	-	0.1
14	424618.22	2229351.95	-	0.1
15	424608.98	2229370.77	-	0.1
16	424527.14	2229416.13	-	0.1
17	424354.24	2229513.15	-	0.1
18	424259.74	2229567.06	-	0.1
19	424116.19	2229672.98	-	0.1
20	424039.82	2229727.98	-	0.1
21	423673.12	2230005.35	-	0.1
22	423582.69	2230072.8	-	0.1
23	423520.54	2230118.04	-	0.1
24	423454.35	2230168.98	-	0.1

полное наименование должности	ДОКУМЕНТ ПОДПИСАН ЭЛЕКТРОННОЙ ПОДПИСЬЮ Сертификат: 839971481847979980055521910400019784 43 Владелец: ПУБЛИЧНО-ПРАВОВАЯ КОМПАНИЯ РОСКАДАСТР Действителен: с 24.12.2025 по 19.03.2027	инициалы, фамилия

Земельный участок
вид объекта недвижимости

Лист № 80 раздела 4.2	Всего листов раздела 4.2: 204	Всего разделов: 8	Всего листов выписки: 309

07.07.2026г. № КУВИ-001/2026-91165908	
Кадастровый номер:	47:07:0612001:32(Единое землепользование)

1	2	3	4	5
25	423379.98	2230224.01	-	0.1
26	423319.3	2230267.39	-	0.1
27	423043.64	2230269.25	-	0.1
28	423029.54	2230271.09	-	-
29	423035.3	2230273.71	-	-
30	423045.18	2230276.73	-	-
31	423045.06	2230282.58	-	-
32	423055.4	2230289.16	-	-
33	423325.77	2230287.34	-	0.1
34	423391.73	2230240.19	-	0.1
35	423466.4	2230184.94	-	0.1
36	423532.52	2230134.06	-	0.1
37	423594.56	2230088.9	-	0.1
38	423685.14	2230021.33	-	0.1
39	424051.71	2229744.07	-	0.1
40	424127.97	2229689.14	-	0.1
41	424270.67	2229583.84	-	0.1
42	424364.08	2229530.57	-	0.1
43	424536.89	2229433.61	-	0.1
44	424627.73	2229383.24	-	0.1
45	424634.65	2229404.36	-	0.1
46	424650.5	2229454.46	-	0.1
47	424717.88	2229476.23	-	0.1
48	424751.42	2229485.86	-	0.1
49	424752.95	2229474.87	-	0.1
50	424756.04	2229475.36	-	-
51	424752.9	2229462.51	-	-
52	424751.37	2229454.31	-	-
53	424743.19	2229453.01	-	0.1

ДОКУМЕНТ ПОДПИСАН
ЭЛЕКТРОННОЙ ПОДПИСЬЮ
Сертификат: 839971481847979980055521910400019784 43
Владелец: ПУБЛИЧНО-ПРАВОВАЯ КОМПАНИЯ РОСКАДАСТР
Действителен: с 24.12.2025 по 19.03.2027

полное наименование должности	инициалы, фамилия

Земельный участок
вид объекта недвижимости

Лист № 81 раздела 4.2	Всего листов раздела 4.2: 204	Всего разделов: 8	Всего листов выписки: 309

07.07.2026г. № КУВИ-001/2026-91165908	
Кадастровый номер:	47:07:0612001:32(Единое землепользование)

1	2	3	4	5
54	424721.13	2229450.18	-	0.1
55	424712.39	2229453.44	-	0.1
56	424666.45	2229438.6	-	0.1
57	424653.69	2229398.23	-	0.1
58	424645.27	2229372.57	-	0.1
59	424692.64	2229347.12	-	0.1
60	424729.61	2229325.93	-	-
61	424729.74	2229322.81	-	-
62	424749.28	2229313.34	-	-
63	424833.25	2229253.39	-	0.1
64	424875.83	2229193.07	-	0.1
65	425004.52	2229014.73	-	0.1
66	425005.52	2229010.84	-	-
1	424958.61	2228956.94	-	-

ДОКУМЕНТ ПОДПИСАН
ЭЛЕКТРОННОЙ ПОДПИСЬЮ
Сертификат: 839971481847979980055521910400019784 43
Владелец: ПУБЛИЧНО-ПРАВОВАЯ КОМПАНИЯ РОСКАДАСТР
Действителен: с 24.12.2025 по 19.03.2027

полное наименование должности		инициалы, фамилия

Земельный участок
вид объекта недвижимости

Лист № 82 раздела 4.2	Всего листов раздела 4.2: 204	Всего разделов: 8	Всего листов выписки: 309

07.07.2026г. № КУВИ-001/2026-91165908	
Кадастровый номер:	47:07:0612001:32(Единое землепользование)

Сведения о характерных точках границы части (частей) земельного участка

Учетный номер части: 47:07:0612001:32/41

Система координат МСК 47 зона 2

Номер точки	Координаты, м		Описание закрепления на местности	Средняя квадратичная погрешность определения координат характерных точек границ земельного участка, м
	X	Y		
1	2	3	4	5
1	424287.06	2228567.63	-	-
2	424284.68	2228567.52	-	-
3	424254.77	2228568.36	-	-
4	424240.42	2228570	-	-
5	424176.39	2228576.97	-	-
6	424154.49	2228587.42	-	-
7	424137.86	2228591.6	-	-
8	424114.01	2228595.5	-	-
9	424064.54	2228603.88	-	-
10	424011.83	2228617.05	-	-
11	423974.54	2228623.08	-	-
12	423919.53	2228626.57	-	-
13	423905.34	2228628.13	-	-
14	423894.34	2228630.18	-	-
15	423878.8	2228634.95	-	-
16	423860.04	2228645.58	-	-
17	423848.18	2228656.06	-	-
18	423834.34	2228667.87	-	-
19	423808.49	2228695.12	-	-
20	423803.91	2228700.82	-	-
21	423778	2228734.2	-	-
22	423775.36	2228737.4	-	-
23	423770.06	2228745.66	-	-
24	423766.29	2228753.69	-	-

полное наименование должности	ДОКУМЕНТ ПОДПИСАН ЭЛЕКТРОННОЙ ПОДПИСЬЮ Сертификат: 839971481847979980055521910400019784 43 Владелец: ПУБЛИЧНО-ПРАВОВАЯ КОМПАНИЯ РОСКАДАСТР Действителен: с 24.12.2025 по 19.03.2027	инициалы, фамилия

Земельный участок
вид объекта недвижимости

Лист № 83 раздела 4.2	Всего листов раздела 4.2: 204	Всего разделов: 8	Всего листов выписки: 309

07.07.2026г. № КУВИ-001/2026-91165908	
Кадастровый номер:	47:07:0612001:32(Единое землепользование)

1	2	3	4	5
25	423763.27	2228764.13	-	-
26	423761.95	2228770.99	-	-
27	423758.4	2228810.77	-	-
28	423756.13	2228830.81	-	-
29	423751.54	2228860.72	-	-
30	423746.92	2228886.08	-	-
31	423742.42	2228898.55	-	-
32	423737.06	2228910.04	-	-
33	423735.04	2228914.33	-	-
34	423731.71	2228919.46	-	-
35	423701.25	2228954.52	-	-
36	423676.94	2228977.76	-	-
37	423652.92	2229003	-	-
38	423650.84	2229006.04	-	-
39	423631.1	2229039.63	-	-
40	423615.78	2229075.32	-	-
41	423606.51	2229097.21	-	-
42	423589.53	2229132.8	-	-
43	423569.32	2229175.18	-	-
44	423548.83	2229214.08	-	-
45	423543.96	2229220.94	-	-
46	423533.6	2229233.85	-	-
47	423527.09	2229241.91	-	-
48	423522.74	2229247.66	-	-
49	423498.46	2229276.98	-	-
50	423473.57	2229307.56	-	-
51	423443.66	2229342.93	-	-
52	423405.8	2229383.98	-	-
53	423379.24	2229412.1	-	-

полное наименование должности		инициалы, фамилия

ДОКУМЕНТ ПОДПИСАН
ЭЛЕКТРОННОЙ ПОДПИСЬЮ
Сертификат: 839971481847979980055521910400019784 43
Владелец: ПУБЛИЧНО-ПРАВОВАЯ КОМПАНИЯ РОСКАДАСТР
Действителен: с 24.12.2025 по 19.03.2027

Земельный участок
вид объекта недвижимости

Лист № 84 раздела 4.2	Всего листов раздела 4.2: 204	Всего разделов: 8	Всего листов выписки: 309

07.07.2026г. № КУВИ-001/2026-91165908	
Кадастровый номер:	47:07:0612001:32(Единое землепользование)

1	2	3	4	5
54	423356.02	2229435.03	-	-
55	423351.58	2229440.44	-	-
56	423348.72	2229444.73	-	-
57	423346.13	2229448.94	-	-
58	423344.68	2229452.04	-	-
59	423343.56	2229455.59	-	-
60	423341.89	2229462.57	-	-
61	423339.81	2229473.68	-	-
62	423338.92	2229484.23	-	-
63	423338.75	2229494.82	-	-
64	423338.68	2229506.52	-	-
65	423338.55	2229513.69	-	-
66	423338.29	2229518.72	-	-
67	423337.76	2229531.2	-	-
68	423337.01	2229540.65	-	-
69	423335.62	2229549.48	-	-
70	423333.17	2229561.32	-	-
71	423325.46	2229584	-	-
72	423321.94	2229593.12	-	-
73	423319.86	2229599.85	-	-
74	423303.57	2229640.81	-	-
75	423269	2229728.71	-	-
76	423252.35	2229763.63	-	-
77	423234.25	2229787.42	-	-
78	423214.08	2229806.11	-	-
79	423159.52	2229850.76	-	-
80	423043.2	2229946.11	-	-
81	423031.81	2229955.9	-	-
82	423014.52	2229973.56	-	-

ДОКУМЕНТ ПОДПИСАН
ЭЛЕКТРОННОЙ ПОДПИСЬЮ
Сертификат: 839971481847979980055521910400019784 43
Владелец: ПУБЛИЧНО-ПРАВОВАЯ КОМПАНИЯ РОСКАДАСТР
Действителен: с 24.12.2025 по 19.03.2027

полное наименование должности	инициалы, фамилия

Земельный участок
вид объекта недвижимости

Лист № 85 раздела 4.2	Всего листов раздела 4.2: 204	Всего разделов: 8	Всего листов выписки: 309

07.07.2026г. № КУВИ-001/2026-91165908	
Кадастровый номер:	47:07:0612001:32(Единое землепользование)

1	2	3	4	5
83	423003.37	2229988.37	-	-
84	422970.43	2230039.02	-	-
85	422933.89	2230100.19	-	-
86	422927.67	2230116.03	-	-
87	422926.43	2230137.03	-	-
88	422929.17	2230151.76	-	-
89	422938.23	2230187.65	-	-
90	422942.02	2230213.68	-	-
91	422941.88	2230219.64	-	-
92	422945.58	2230227.18	-	-
93	422964.95	2230241.75	-	-
94	423005.53	2230260.19	-	-
95	423049.88	2230214.59	-	5
96	423107.3	2230122.66	-	5
97	423288.25	2229803.85	-	5
98	423368.29	2229685.01	-	5
99	423496.49	2229527.99	-	5
100	423564.55	2229458.79	-	5
101	423635	2229374.99	-	5
102	423699.89	2229283.66	-	5
103	423830.96	2229013.89	-	5
104	423851.28	2228954.11	-	5
105	423911.95	2228823.41	-	5
106	423986.7	2228708.57	-	5
107	424056.26	2228686.63	-	5
108	424076.08	2228683.76	-	5
109	424107.2	2228687.45	-	5
110	424204.04	2228711.1	-	5
111	424275.48	2228718.93	-	5

ДОКУМЕНТ ПОДПИСАН
ЭЛЕКТРОННОЙ ПОДПИСЬЮ
Сертификат: 839971481847979980055521910400019784 43
Владелец: ПУБЛИЧНО-ПРАВОВАЯ КОМПАНИЯ РОСКАДАСТР
Действителен: с 24.12.2025 по 19.03.2027

полное наименование должности	инициалы, фамилия

Земельный участок
вид объекта недвижимости

Лист № 86 раздела 4.2	Всего листов раздела 4.2: 204	Всего разделов: 8	Всего листов выписки: 309

07.07.2026г. № КУВИ-001/2026-91165908	
Кадастровый номер:	47:07:0612001:32(Единое землепользование)

1	2	3	4	5
112	424291.96	2228724.67	-	5
113	424311.83	2228751.93	-	5
114	424408.42	2228781.18	-	5
115	424443.87	2228773.42	-	5
116	424487.21	2228775.11	-	5
117	424482.38	2228733.83	-	5
118	424484	2228703.44	-	5
119	424513.67	2228694.2	-	5
120	424537.66	2228668.28	-	5
121	424598.45	2228650.53	-	5
122	424599.82	2228649.73	-	-
123	424586.57	2228645.66	-	-
124	424575	2228643.13	-	-
125	424551.1	2228638.55	-	-
126	424513.58	2228630.92	-	-
127	424494.94	2228626.7	-	-
128	424474.29	2228621.35	-	-
129	424446.06	2228611.71	-	-
130	424426.69	2228602.57	-	-
131	424400.81	2228589.99	-	-
132	424380.99	2228582.55	-	-
133	424361.04	2228577.13	-	-
134	424337.55	2228572.63	-	-
135	424316.72	2228570.06	-	-
1	424287.06	2228567.63	-	-
1	424614.27	2228654.19	-	-
2	424611.42	2228655.66	-	5
3	424544.84	2228675.56	-	5
4	424517.23	2228702.9	-	5

ДОКУМЕНТ ПОДПИСАН
ЭЛЕКТРОННОЙ ПОДПИСЬЮ
Сертификат: 839971481847979980055521910400019784 43
Владелец: ПУБЛИЧНО-ПРАВОВАЯ КОМПАНИЯ РОСКАДАСТР
Действителен: с 24.12.2025 по 19.03.2027

полное наименование должности	инициалы, фамилия

Земельный участок
вид объекта недвижимости

Лист № 87 раздела 4.2	Всего листов раздела 4.2: 204	Всего разделов: 8	Всего листов выписки: 309

07.07.2026г. № КУВИ-001/2026-91165908	
Кадастровый номер:	47:07:0612001:32(Единое землепользование)

1	2	3	4	5
5	424494.09	2228707.84	-	5
6	424489.62	2228731.7	-	5
7	424497.33	2228773.72	-	5
8	424497.22	2228793.98	-	5
9	424497.15	2228807	-	5
10	424548.34	2228815.55	-	5
11	424575.24	2228837.2	-	5
12	424665.5	2228837.54	-	-
13	424650.47	2228669.4	-	-
14	424648.99	2228665.42	-	-
1	424614.27	2228654.19	-	-
1	423676.62	2228855.35	-	-
2	423665.36	2228879.61	-	5
3	423645.79	2228937.2	-	5
4	423585.92	2229058.73	-	5
5	423526.94	2229181.78	-	5
6	423476.68	2229252.52	-	5
7	423416.49	2229324.11	-	5
8	423347.6	2229394.15	-	5
9	423293.75	2229459.75	-	5
10	423236.58	2229527.25	-	-
11	423215.57	2229554.53	-	-
12	423203.6	2229571.51	-	5
13	423188.14	2229594.46	-	-
14	423052.01	2229817.15	-	-
15	422996.52	2229911.67	-	5
16	422936.06	2230019.14	-	-
17	422951.77	2230027.39	-	-
18	422985.34	2229975.74	-	-

ДОКУМЕНТ ПОДПИСАН
ЭЛЕКТРОННОЙ ПОДПИСЬЮ
Сертификат: 839971481847979980055521910400019784 43
Владелец: ПУБЛИЧНО-ПРАВОВАЯ КОМПАНИЯ РОСКАДАСТР
Действителен: с 24.12.2025 по 19.03.2027

полное наименование должности	инициалы, фамилия

Земельный участок
вид объекта недвижимости

Лист № 88 раздела 4.2	Всего листов раздела 4.2: 204	Всего разделов: 8	Всего листов выписки: 309

07.07.2026г. № КУВИ-001/2026-91165908	
Кадастровый номер:	47:07:0612001:32(Единое землепользование)

1	2	3	4	5
19	422997.81	2229959.14	-	-
20	423016.75	2229939.83	-	-
21	423029.06	2229929.24	-	-
22	423081.15	2229886.68	-	-
23	423145.57	2229833.75	-	-
24	423199.63	2229789.5	-	-
25	423217.91	2229772.58	-	-
26	423233.46	2229752.14	-	-
27	423248.81	2229719.93	-	-
28	423288.74	2229618.54	-	-
29	423304.78	2229576.46	-	-
30	423315.14	2229538.1	-	-
31	423317.24	2229482.4	-	-
32	423320.36	2229457.98	-	-
33	423324.11	2229444.06	-	-
34	423330.2	2229432.82	-	-
35	423339.82	2229420.1	-	-
36	423389.71	2229368.97	-	-
37	423427.18	2229328.36	-	-
38	423456.64	2229293.5	-	-
39	423481.43	2229263.04	-	-
40	423509.86	2229228.21	-	-
41	423530.02	2229202.52	-	-
42	423549.65	2229165.28	-	-
43	423569.63	2229123.3	-	-
44	423586.44	2229088.2	-	-
45	423596.59	2229064.25	-	-
46	423611.44	2229029.66	-	-
47	423632.26	2228994.2	-	-

ДОКУМЕНТ ПОДПИСАН
ЭЛЕКТРОННОЙ ПОДПИСЬЮ
Сертификат: 839971481847979980055521910400019784 43
Владелец: ПУБЛИЧНО-ПРАВОВАЯ КОМПАНИЯ РОСКАДАСТР
Действителен: с 24.12.2025 по 19.03.2027

полное наименование должности	инициалы, фамилия

Земельный участок
вид объекта недвижимости

Лист № 89 раздела 4.2	Всего листов раздела 4.2: 204	Всего разделов: 8	Всего листов выписки: 309

07.07.2026г. № КУВИ-001/2026-91165908	
Кадастровый номер:	47:07:0612001:32(Единое землепользование)

1	2	3	4	5
48	423635.78	2228989.09	-	-
49	423661.35	2228962.25	-	-
50	423685.32	2228939.32	-	-
51	423714.02	2228906.27	-	-
52	423715.73	2228903.53	-	-
53	423722.06	2228890.17	-	-
54	423725.6	2228880.34	-	-
55	423729.84	2228857.09	-	-
1	423676.62	2228855.35	-	-

полное наименование должности	ДОКУМЕНТ ПОДПИСАН ЭЛЕКТРОННОЙ ПОДПИСЬЮ Сертификат: 839971481847979980055521910400019784 43 Владелец: ПУБЛИЧНО-ПРАВОВАЯ КОМПАНИЯ РОСКАДАСТР Действителен: с 24.12.2025 по 19.03.2027	инициалы, фамилия

Земельный участок
вид объекта недвижимости

Лист № 90 раздела 4.2	Всего листов раздела 4.2: 204	Всего разделов: 8	Всего листов выписки: 309

07.07.2026г. № КУВИ-001/2026-91165908	
Кадастровый номер:	47:07:0612001:32(Единое землепользование)

Сведения о характерных точках границы части (частей) земельного участка

Учетный номер части: 47:07:0612001:32/42

Система координат МСК 47 зона 2

Номер точки	Координаты, м		Описание закрепления на местности	Средняя квадратичная погрешность определения координат характерных точек границ земельного участка, м
	X	Y		
1	2	3	4	5
1	424287.06	2228567.63	-	-
2	424284.68	2228567.52	-	-
3	424254.77	2228568.36	-	-
4	424240.42	2228570	-	-
5	424176.39	2228576.97	-	-
6	424154.49	2228587.42	-	-
7	424137.86	2228591.6	-	-
8	424114.01	2228595.5	-	-
9	424064.54	2228603.88	-	-
10	424011.83	2228617.05	-	-
11	423974.54	2228623.08	-	-
12	423919.53	2228626.57	-	-
13	423905.34	2228628.13	-	-
14	423894.34	2228630.18	-	-
15	423878.8	2228634.95	-	-
16	423860.04	2228645.58	-	-
17	423848.18	2228656.06	-	-
18	423834.34	2228667.87	-	-
19	423808.49	2228695.12	-	-
20	423803.91	2228700.82	-	-
21	423778	2228734.2	-	-
22	423775.36	2228737.4	-	-
23	423770.06	2228745.66	-	-
24	423766.29	2228753.69	-	-

полное наименование должности	ДОКУМЕНТ ПОДПИСАН ЭЛЕКТРОННОЙ ПОДПИСЬЮ Сертификат: 839971481847979980055521910400019784 43 Владелец: ПУБЛИЧНО-ПРАВОВАЯ КОМПАНИЯ РОСКАДАСТР Действителен: с 24.12.2025 по 19.03.2027	инициалы, фамилия

Земельный участок
вид объекта недвижимости

Лист № 91 раздела 4.2	Всего листов раздела 4.2: 204	Всего разделов: 8	Всего листов выписки: 309

07.07.2026г. № КУВИ-001/2026-91165908	
Кадастровый номер:	47:07:0612001:32(Единое землепользование)

1	2	3	4	5
25	423763.27	2228764.13	-	-
26	423761.95	2228770.99	-	-
27	423758.4	2228810.77	-	-
28	423756.13	2228830.81	-	-
29	423751.54	2228860.72	-	-
30	423746.92	2228886.08	-	-
31	423742.42	2228898.55	-	-
32	423737.06	2228910.04	-	-
33	423735.04	2228914.33	-	-
34	423731.71	2228919.46	-	-
35	423701.25	2228954.52	-	-
36	423676.94	2228977.76	-	-
37	423652.92	2229003	-	-
38	423650.84	2229006.04	-	-
39	423631.1	2229039.63	-	-
40	423615.78	2229075.32	-	-
41	423606.51	2229097.21	-	-
42	423589.53	2229132.8	-	-
43	423569.32	2229175.18	-	-
44	423548.83	2229214.08	-	-
45	423543.96	2229220.94	-	-
46	423533.6	2229233.85	-	-
47	423527.09	2229241.91	-	-
48	423522.74	2229247.66	-	-
49	423498.46	2229276.98	-	-
50	423473.57	2229307.56	-	-
51	423443.66	2229342.93	-	-
52	423405.8	2229383.98	-	-
53	423379.24	2229412.1	-	-

полное наименование должности		инициалы, фамилия

ДОКУМЕНТ ПОДПИСАН
ЭЛЕКТРОННОЙ ПОДПИСЬЮ
Сертификат: 839971481847979980055521910400019784 43
Владелец: ПУБЛИЧНО-ПРАВОВАЯ КОМПАНИЯ РОСКАДАСТР
Действителен: с 24.12.2025 по 19.03.2027

Земельный участок
вид объекта недвижимости

Лист № 92 раздела 4.2	Всего листов раздела 4.2: 204	Всего разделов: 8	Всего листов выписки: 309

07.07.2026г. № КУВИ-001/2026-91165908	
Кадастровый номер:	47:07:0612001:32(Единое землепользование)

1	2	3	4	5
54	423356.02	2229435.03	-	-
55	423351.58	2229440.44	-	-
56	423348.72	2229444.73	-	-
57	423346.13	2229448.94	-	-
58	423344.68	2229452.04	-	-
59	423343.56	2229455.59	-	-
60	423341.89	2229462.57	-	-
61	423339.81	2229473.68	-	-
62	423338.92	2229484.23	-	-
63	423338.75	2229494.82	-	-
64	423338.68	2229506.52	-	-
65	423338.55	2229513.69	-	-
66	423338.29	2229518.72	-	-
67	423337.76	2229531.2	-	-
68	423337.01	2229540.65	-	-
69	423335.62	2229549.48	-	-
70	423333.17	2229561.32	-	-
71	423325.46	2229584	-	-
72	423321.94	2229593.12	-	-
73	423319.86	2229599.85	-	-
74	423303.57	2229640.81	-	-
75	423269	2229728.71	-	-
76	423252.35	2229763.63	-	-
77	423234.25	2229787.42	-	-
78	423214.08	2229806.11	-	-
79	423159.52	2229850.76	-	-
80	423043.2	2229946.11	-	-
81	423031.81	2229955.9	-	-
82	423014.52	2229973.56	-	-

ДОКУМЕНТ ПОДПИСАН
ЭЛЕКТРОННОЙ ПОДПИСЬЮ
Сертификат: 839971481847979980055521910400019784 43
Владелец: ПУБЛИЧНО-ПРАВОВАЯ КОМПАНИЯ РОСКАДАСТР
Действителен: с 24.12.2025 по 19.03.2027

полное наименование должности	инициалы, фамилия

Земельный участок
вид объекта недвижимости

Лист № 93 раздела 4.2	Всего листов раздела 4.2: 204	Всего разделов: 8	Всего листов выписки: 309

07.07.2026г. № КУВИ-001/2026-91165908	
Кадастровый номер:	47:07:0612001:32(Единое землепользование)

1	2	3	4	5
83	423003.37	2229988.37	-	-
84	422970.43	2230039.02	-	-
85	422933.89	2230100.19	-	-
86	422927.67	2230116.03	-	-
87	422926.43	2230137.03	-	-
88	422929.17	2230151.76	-	-
89	422938.23	2230187.65	-	-
90	422942.02	2230213.68	-	-
91	422941.88	2230219.64	-	-
92	422945.58	2230227.18	-	-
93	422964.95	2230241.75	-	-
94	423005.53	2230260.19	-	-
95	423049.88	2230214.59	-	5
96	423107.3	2230122.66	-	5
97	423288.25	2229803.85	-	5
98	423368.29	2229685.01	-	5
99	423496.49	2229527.99	-	5
100	423564.55	2229458.79	-	5
101	423635	2229374.99	-	5
102	423699.89	2229283.66	-	5
103	423830.96	2229013.89	-	5
104	423851.28	2228954.11	-	5
105	423911.95	2228823.41	-	5
106	423986.7	2228708.57	-	5
107	424056.26	2228686.63	-	5
108	424076.08	2228683.76	-	5
109	424107.2	2228687.45	-	5
110	424204.04	2228711.1	-	5
111	424275.48	2228718.93	-	5

ДОКУМЕНТ ПОДПИСАН
ЭЛЕКТРОННОЙ ПОДПИСЬЮ
Сертификат: 839971481847979980055521910400019784 43
Владелец: ПУБЛИЧНО-ПРАВОВАЯ КОМПАНИЯ РОСКАДАСТР
Действителен: с 24.12.2025 по 19.03.2027

полное наименование должности		инициалы, фамилия

Земельный участок
вид объекта недвижимости

Лист № 94 раздела 4.2	Всего листов раздела 4.2: 204	Всего разделов: 8	Всего листов выписки: 309

07.07.2026г. № КУВИ-001/2026-91165908	
Кадастровый номер:	47:07:0612001:32(Единое землепользование)

1	2	3	4	5
112	424291.96	2228724.67	-	5
113	424311.83	2228751.93	-	5
114	424408.42	2228781.18	-	5
115	424443.87	2228773.42	-	5
116	424487.21	2228775.11	-	5
117	424482.38	2228733.83	-	5
118	424484	2228703.44	-	5
119	424513.67	2228694.2	-	5
120	424537.66	2228668.28	-	5
121	424598.45	2228650.53	-	5
122	424599.82	2228649.73	-	-
123	424586.57	2228645.66	-	-
124	424575	2228643.13	-	-
125	424551.1	2228638.55	-	-
126	424513.58	2228630.92	-	-
127	424494.94	2228626.7	-	-
128	424474.29	2228621.35	-	-
129	424446.06	2228611.71	-	-
130	424426.69	2228602.57	-	-
131	424400.81	2228589.99	-	-
132	424380.99	2228582.55	-	-
133	424361.04	2228577.13	-	-
134	424337.55	2228572.63	-	-
135	424316.72	2228570.06	-	-
1	424287.06	2228567.63	-	-
1	424614.27	2228654.19	-	-
2	424611.42	2228655.66	-	5
3	424544.84	2228675.56	-	5
4	424517.23	2228702.9	-	5

ДОКУМЕНТ ПОДПИСАН
ЭЛЕКТРОННОЙ ПОДПИСЬЮ
Сертификат: 839971481847979980055521910400019784 43
Владелец: ПУБЛИЧНО-ПРАВОВАЯ КОМПАНИЯ РОСКАДАСТР
Действителен: с 24.12.2025 по 19.03.2027

полное наименование должности	инициалы, фамилия

Земельный участок
вид объекта недвижимости

Лист № 95 раздела 4.2	Всего листов раздела 4.2: 204	Всего разделов: 8	Всего листов выписки: 309

07.07.2026г. № КУВИ-001/2026-91165908	
Кадастровый номер:	47:07:0612001:32(Единое землепользование)

1	2	3	4	5
5	424494.09	2228707.84	-	5
6	424489.62	2228731.7	-	5
7	424497.33	2228773.72	-	5
8	424497.22	2228793.98	-	5
9	424497.15	2228807	-	5
10	424548.34	2228815.55	-	5
11	424575.24	2228837.2	-	5
12	424665.5	2228837.54	-	-
13	424650.47	2228669.4	-	-
14	424648.99	2228665.42	-	-
1	424614.27	2228654.19	-	-
1	423676.62	2228855.35	-	-
2	423665.36	2228879.61	-	5
3	423645.79	2228937.2	-	5
4	423585.92	2229058.73	-	5
5	423526.94	2229181.78	-	5
6	423476.68	2229252.52	-	5
7	423416.49	2229324.11	-	5
8	423347.6	2229394.15	-	5
9	423293.75	2229459.75	-	5
10	423236.58	2229527.25	-	-
11	423215.57	2229554.53	-	-
12	423203.6	2229571.51	-	5
13	423188.14	2229594.46	-	-
14	423052.01	2229817.15	-	-
15	422996.52	2229911.67	-	5
16	422936.06	2230019.14	-	-
17	422951.77	2230027.39	-	-
18	422985.34	2229975.74	-	-

ДОКУМЕНТ ПОДПИСАН
ЭЛЕКТРОННОЙ ПОДПИСЬЮ
Сертификат: 839971481847979980055521910400019784 43
Владелец: ПУБЛИЧНО-ПРАВОВАЯ КОМПАНИЯ РОСКАДАСТР
Действителен: с 24.12.2025 по 19.03.2027

полное наименование должности	инициалы, фамилия

Земельный участок
вид объекта недвижимости

Лист № 96 раздела 4.2	Всего листов раздела 4.2: 204	Всего разделов: 8	Всего листов выписки: 309

07.07.2026г. № КУВИ-001/2026-91165908	
Кадастровый номер:	47:07:0612001:32(Единое землепользование)

1	2	3	4	5
19	422997.81	2229959.14	-	-
20	423016.75	2229939.83	-	-
21	423029.06	2229929.24	-	-
22	423081.15	2229886.68	-	-
23	423145.57	2229833.75	-	-
24	423199.63	2229789.5	-	-
25	423217.91	2229772.58	-	-
26	423233.46	2229752.14	-	-
27	423248.81	2229719.93	-	-
28	423288.74	2229618.54	-	-
29	423304.78	2229576.46	-	-
30	423315.14	2229538.1	-	-
31	423317.24	2229482.4	-	-
32	423320.36	2229457.98	-	-
33	423324.11	2229444.06	-	-
34	423330.2	2229432.82	-	-
35	423339.82	2229420.1	-	-
36	423389.71	2229368.97	-	-
37	423427.18	2229328.36	-	-
38	423456.64	2229293.5	-	-
39	423481.43	2229263.04	-	-
40	423509.86	2229228.21	-	-
41	423530.02	2229202.52	-	-
42	423549.65	2229165.28	-	-
43	423569.63	2229123.3	-	-
44	423586.44	2229088.2	-	-
45	423596.59	2229064.25	-	-
46	423611.44	2229029.66	-	-
47	423632.26	2228994.2	-	-

ДОКУМЕНТ ПОДПИСАН
ЭЛЕКТРОННОЙ ПОДПИСЬЮ
Сертификат: 839971481847979980055521910400019784 43
Владелец: ПУБЛИЧНО-ПРАВОВАЯ КОМПАНИЯ РОСКАДАСТР
Действителен: с 24.12.2025 по 19.03.2027

полное наименование должности	инициалы, фамилия

Земельный участок
вид объекта недвижимости

Лист № 97 раздела 4.2	Всего листов раздела 4.2: 204	Всего разделов: 8	Всего листов выписки: 309

07.07.2026г. № КУВИ-001/2026-91165908	
Кадастровый номер:	47:07:0612001:32(Единое землепользование)

1	2	3	4	5
48	423635.78	2228989.09	-	-
49	423661.35	2228962.25	-	-
50	423685.32	2228939.32	-	-
51	423714.02	2228906.27	-	-
52	423715.73	2228903.53	-	-
53	423722.06	2228890.17	-	-
54	423725.6	2228880.34	-	-
55	423729.84	2228857.09	-	-
1	423676.62	2228855.35	-	-

полное наименование должности	ДОКУМЕНТ ПОДПИСАН ЭЛЕКТРОННОЙ ПОДПИСЬЮ Сертификат: 839971481847979980055521910400019784 43 Владелец: ПУБЛИЧНО-ПРАВОВАЯ КОМПАНИЯ РОСКАДАСТР Действителен: с 24.12.2025 по 19.03.2027	инициалы, фамилия

Земельный участок
вид объекта недвижимости

Лист № 98 раздела 4.2	Всего листов раздела 4.2: 204	Всего разделов: 8	Всего листов выписки: 309

07.07.2026г. № КУВИ-001/2026-91165908	
Кадастровый номер:	47:07:0612001:32(Единое землепользование)

Сведения о характерных точках границы части (частей) земельного участка

Учетный номер части: 47:07:0612001:32/43

Система координат МСК 47 зона 2

Номер точки	Координаты, м		Описание закрепления на местности	Средняя квадратичная погрешность определения координат характерных точек границ земельного участка, м
	X	Y		
1	2	3	4	5
1	424287.06	2228567.63	-	-
2	424284.68	2228567.52	-	-
3	424254.77	2228568.36	-	-
4	424240.42	2228570	-	-
5	424176.39	2228576.97	-	-
6	424154.49	2228587.42	-	-
7	424137.86	2228591.6	-	-
8	424114.01	2228595.5	-	-
9	424064.54	2228603.88	-	-
10	424011.83	2228617.05	-	-
11	423974.54	2228623.08	-	-
12	423919.53	2228626.57	-	-
13	423905.34	2228628.13	-	-
14	423894.34	2228630.18	-	-
15	423878.8	2228634.95	-	-
16	423860.04	2228645.58	-	-
17	423848.18	2228656.06	-	-
18	423834.34	2228667.87	-	-
19	423808.49	2228695.12	-	-
20	423803.91	2228700.82	-	-
21	423778	2228734.2	-	-
22	423775.36	2228737.4	-	-
23	423770.06	2228745.66	-	-
24	423766.29	2228753.69	-	-

полное наименование должности		инициалы, фамилия

ДОКУМЕНТ ПОДПИСАН
ЭЛЕКТРОННОЙ ПОДПИСЬЮ
Сертификат: 839971481847979980055521910400019784 43
Владелец: ПУБЛИЧНО-ПРАВОВАЯ КОМПАНИЯ РОСКАДАСТР
Действителен: с 24.12.2025 по 19.03.2027

Земельный участок
вид объекта недвижимости

Лист № 99 раздела 4.2	Всего листов раздела 4.2: 204	Всего разделов: 8	Всего листов выписки: 309

07.07.2026г. № КУВИ-001/2026-91165908	
Кадастровый номер:	47:07:0612001:32(Единое землепользование)

1	2	3	4	5
25	423763.27	2228764.13	-	-
26	423761.95	2228770.99	-	-
27	423758.4	2228810.77	-	-
28	423756.13	2228830.81	-	-
29	423751.54	2228860.72	-	-
30	423746.92	2228886.08	-	-
31	423742.42	2228898.55	-	-
32	423737.06	2228910.04	-	-
33	423735.04	2228914.33	-	-
34	423731.71	2228919.46	-	-
35	423701.25	2228954.52	-	-
36	423676.94	2228977.76	-	-
37	423652.92	2229003	-	-
38	423650.84	2229006.04	-	-
39	423631.1	2229039.63	-	-
40	423615.78	2229075.32	-	-
41	423606.51	2229097.21	-	-
42	423589.53	2229132.8	-	-
43	423569.32	2229175.18	-	-
44	423548.83	2229214.08	-	-
45	423543.96	2229220.94	-	-
46	423533.6	2229233.85	-	-
47	423527.09	2229241.91	-	-
48	423522.74	2229247.66	-	-
49	423498.46	2229276.98	-	-
50	423473.57	2229307.56	-	-
51	423443.66	2229342.93	-	-
52	423405.8	2229383.98	-	-
53	423379.24	2229412.1	-	-

полное наименование должности		инициалы, фамилия

ДОКУМЕНТ ПОДПИСАН
ЭЛЕКТРОННОЙ ПОДПИСЬЮ
Сертификат: 839971481847979980055521910400019784 43
Владелец: ПУБЛИЧНО-ПРАВОВАЯ КОМПАНИЯ РОСКАДАСТР
Действителен: с 24.12.2025 по 19.03.2027

Земельный участок
вид объекта недвижимости

Лист № 100 раздела 4.2	Всего листов раздела 4.2: 204	Всего разделов: 8	Всего листов выписки: 309

07.07.2026г. № КУВИ-001/2026-91165908	
Кадастровый номер:	47:07:0612001:32(Единое землепользование)

1	2	3	4	5
54	423356.02	2229435.03	-	-
55	423351.58	2229440.44	-	-
56	423348.72	2229444.73	-	-
57	423346.13	2229448.94	-	-
58	423344.68	2229452.04	-	-
59	423343.56	2229455.59	-	-
60	423341.89	2229462.57	-	-
61	423339.81	2229473.68	-	-
62	423338.92	2229484.23	-	-
63	423338.75	2229494.82	-	-
64	423338.68	2229506.52	-	-
65	423338.55	2229513.69	-	-
66	423338.29	2229518.72	-	-
67	423337.76	2229531.2	-	-
68	423337.01	2229540.65	-	-
69	423335.62	2229549.48	-	-
70	423333.17	2229561.32	-	-
71	423325.46	2229584	-	-
72	423321.94	2229593.12	-	-
73	423319.86	2229599.85	-	-
74	423303.57	2229640.81	-	-
75	423269	2229728.71	-	-
76	423252.35	2229763.63	-	-
77	423234.25	2229787.42	-	-
78	423214.08	2229806.11	-	-
79	423159.52	2229850.76	-	-
80	423043.2	2229946.11	-	-
81	423031.81	2229955.9	-	-
82	423014.52	2229973.56	-	-

ДОКУМЕНТ ПОДПИСАН
ЭЛЕКТРОННОЙ ПОДПИСЬЮ
Сертификат: 839971481847979980055521910400019784 43
Владелец: ПУБЛИЧНО-ПРАВОВАЯ КОМПАНИЯ РОСКАДАСТР
Действителен: с 24.12.2025 по 19.03.2027

полное наименование должности		инициалы, фамилия

Земельный участок
вид объекта недвижимости

Лист № 101 раздела 4.2	Всего листов раздела 4.2: 204	Всего разделов: 8	Всего листов выписки: 309

07.07.2026г. № КУВИ-001/2026-91165908	
Кадастровый номер:	47:07:0612001:32(Единое землепользование)

1	2	3	4	5
83	423003.37	2229988.37	-	-
84	422970.43	2230039.02	-	-
85	422933.89	2230100.19	-	-
86	422927.67	2230116.03	-	-
87	422926.43	2230137.03	-	-
88	422929.17	2230151.76	-	-
89	422938.23	2230187.65	-	-
90	422942.02	2230213.68	-	-
91	422941.88	2230219.64	-	-
92	422945.58	2230227.18	-	-
93	422964.95	2230241.75	-	-
94	423005.53	2230260.19	-	-
95	423049.88	2230214.59	-	5
96	423107.3	2230122.66	-	5
97	423288.25	2229803.85	-	5
98	423368.29	2229685.01	-	5
99	423496.49	2229527.99	-	5
100	423564.55	2229458.79	-	5
101	423635	2229374.99	-	5
102	423699.89	2229283.66	-	5
103	423830.96	2229013.89	-	5
104	423851.28	2228954.11	-	5
105	423911.95	2228823.41	-	5
106	423986.7	2228708.57	-	5
107	424056.26	2228686.63	-	5
108	424076.08	2228683.76	-	5
109	424107.2	2228687.45	-	5
110	424204.04	2228711.1	-	5
111	424275.48	2228718.93	-	5

ДОКУМЕНТ ПОДПИСАН
ЭЛЕКТРОННОЙ ПОДПИСЬЮ
Сертификат: 839971481847979980055521910400019784 43
Владелец: ПУБЛИЧНО-ПРАВОВАЯ КОМПАНИЯ РОСКАДАСТР
Действителен: с 24.12.2025 по 19.03.2027

полное наименование должности	инициалы, фамилия

Земельный участок
вид объекта недвижимости

Лист № 102 раздела 4.2	Всего листов раздела 4.2: 204	Всего разделов: 8	Всего листов выписки: 309

07.07.2026г. № КУВИ-001/2026-91165908	
Кадастровый номер:	47:07:0612001:32(Единое землепользование)

1	2	3	4	5
112	424291.96	2228724.67	-	5
113	424311.83	2228751.93	-	5
114	424408.42	2228781.18	-	5
115	424443.87	2228773.42	-	5
116	424487.21	2228775.11	-	5
117	424482.38	2228733.83	-	5
118	424484	2228703.44	-	5
119	424513.67	2228694.2	-	5
120	424537.66	2228668.28	-	5
121	424598.45	2228650.53	-	5
122	424599.82	2228649.73	-	-
123	424586.57	2228645.66	-	-
124	424575	2228643.13	-	-
125	424551.1	2228638.55	-	-
126	424513.58	2228630.92	-	-
127	424494.94	2228626.7	-	-
128	424474.29	2228621.35	-	-
129	424446.06	2228611.71	-	-
130	424426.69	2228602.57	-	-
131	424400.81	2228589.99	-	-
132	424380.99	2228582.55	-	-
133	424361.04	2228577.13	-	-
134	424337.55	2228572.63	-	-
135	424316.72	2228570.06	-	-
1	424287.06	2228567.63	-	-
1	424614.27	2228654.19	-	-
2	424611.42	2228655.66	-	5
3	424544.84	2228675.56	-	5
4	424517.23	2228702.9	-	5

ДОКУМЕНТ ПОДПИСАН
ЭЛЕКТРОННОЙ ПОДПИСЬЮ
Сертификат: 839971481847979980055521910400019784 43
Владелец: ПУБЛИЧНО-ПРАВОВАЯ КОМПАНИЯ РОСКАДАСТР
Действителен: с 24.12.2025 по 19.03.2027

полное наименование должности	инициалы, фамилия

Земельный участок
вид объекта недвижимости

Лист № 103 раздела 4.2	Всего листов раздела 4.2: 204	Всего разделов: 8	Всего листов выписки: 309

07.07.2026г. № КУВИ-001/2026-91165908	
Кадастровый номер:	47:07:0612001:32(Единое землепользование)

1	2	3	4	5
5	424494.09	2228707.84	-	5
6	424489.62	2228731.7	-	5
7	424497.33	2228773.72	-	5
8	424497.22	2228793.98	-	5
9	424497.15	2228807	-	5
10	424548.34	2228815.55	-	5
11	424575.24	2228837.2	-	5
12	424665.5	2228837.54	-	-
13	424650.47	2228669.4	-	-
14	424648.99	2228665.42	-	-
1	424614.27	2228654.19	-	-
1	423676.62	2228855.35	-	-
2	423665.36	2228879.61	-	5
3	423645.79	2228937.2	-	5
4	423585.92	2229058.73	-	5
5	423526.94	2229181.78	-	5
6	423476.68	2229252.52	-	5
7	423416.49	2229324.11	-	5
8	423347.6	2229394.15	-	5
9	423293.75	2229459.75	-	5
10	423236.58	2229527.25	-	-
11	423215.57	2229554.53	-	-
12	423203.6	2229571.51	-	5
13	423188.14	2229594.46	-	-
14	423052.01	2229817.15	-	-
15	422996.52	2229911.67	-	5
16	422936.06	2230019.14	-	-
17	422951.77	2230027.39	-	-
18	422985.34	2229975.74	-	-

ДОКУМЕНТ ПОДПИСАН
ЭЛЕКТРОННОЙ ПОДПИСЬЮ
Сертификат: 839971481847979980055521910400019784 43
Владелец: ПУБЛИЧНО-ПРАВОВАЯ КОМПАНИЯ РОСКАДАСТР
Действителен: с 24.12.2025 по 19.03.2027

полное наименование должности	инициалы, фамилия

Земельный участок
вид объекта недвижимости

Лист № 104 раздела 4.2	Всего листов раздела 4.2: 204	Всего разделов: 8	Всего листов выписки: 309

07.07.2026г. № КУВИ-001/2026-91165908	
Кадастровый номер:	47:07:0612001:32(Единое землепользование)

1	2	3	4	5
19	422997.81	2229959.14	-	-
20	423016.75	2229939.83	-	-
21	423029.06	2229929.24	-	-
22	423081.15	2229886.68	-	-
23	423145.57	2229833.75	-	-
24	423199.63	2229789.5	-	-
25	423217.91	2229772.58	-	-
26	423233.46	2229752.14	-	-
27	423248.81	2229719.93	-	-
28	423288.74	2229618.54	-	-
29	423304.78	2229576.46	-	-
30	423315.14	2229538.1	-	-
31	423317.24	2229482.4	-	-
32	423320.36	2229457.98	-	-
33	423324.11	2229444.06	-	-
34	423330.2	2229432.82	-	-
35	423339.82	2229420.1	-	-
36	423389.71	2229368.97	-	-
37	423427.18	2229328.36	-	-
38	423456.64	2229293.5	-	-
39	423481.43	2229263.04	-	-
40	423509.86	2229228.21	-	-
41	423530.02	2229202.52	-	-
42	423549.65	2229165.28	-	-
43	423569.63	2229123.3	-	-
44	423586.44	2229088.2	-	-
45	423596.59	2229064.25	-	-
46	423611.44	2229029.66	-	-
47	423632.26	2228994.2	-	-

ДОКУМЕНТ ПОДПИСАН
ЭЛЕКТРОННОЙ ПОДПИСЬЮ
Сертификат: 839971481847979980055521910400019784 43
Владелец: ПУБЛИЧНО-ПРАВОВАЯ КОМПАНИЯ РОСКАДАСТР
Действителен: с 24.12.2025 по 19.03.2027

полное наименование должности	инициалы, фамилия

Земельный участок
вид объекта недвижимости

Лист № 105 раздела 4.2	Всего листов раздела 4.2: 204	Всего разделов: 8	Всего листов выписки: 309

07.07.2026г. № КУВИ-001/2026-91165908	
Кадастровый номер:	47:07:0612001:32(Единое землепользование)

1	2	3	4	5
48	423635.78	2228989.09	-	-
49	423661.35	2228962.25	-	-
50	423685.32	2228939.32	-	-
51	423714.02	2228906.27	-	-
52	423715.73	2228903.53	-	-
53	423722.06	2228890.17	-	-
54	423725.6	2228880.34	-	-
55	423729.84	2228857.09	-	-
1	423676.62	2228855.35	-	-

полное наименование должности		инициалы, фамилия

ДОКУМЕНТ ПОДПИСАН
ЭЛЕКТРОННОЙ ПОДПИСЬЮ
Сертификат: 839971481847979980055521910400019784 43
Владелец: ПУБЛИЧНО-ПРАВОВАЯ КОМПАНИЯ РОСКАДАСТР
Действителен: с 24.12.2025 по 19.03.2027

Земельный участок
вид объекта недвижимости

Лист № 106 раздела 4.2	Всего листов раздела 4.2: 204	Всего разделов: 8	Всего листов выписки: 309

07.07.2026г. № КУВИ-001/2026-91165908	
Кадастровый номер:	47:07:0612001:32(Единое землепользование)

Сведения о характерных точках границы части (частей) земельного участка

Учетный номер части: 47:07:0612001:32/44

Система координат

Номер точки	Координаты, м		Описание закрепления на местности	Средняя квадратичная погрешность определения координат характерных точек границ земельного участка, м
	X	Y		
1	2	3	4	5
1	423664.2	2228854.95	-	-
2	423729.84	2228857.09	-	-
3	423725.6	2228880.34	-	-
4	423722.06	2228890.17	-	-
5	423715.73	2228903.53	-	-
6	423714.02	2228906.27	-	-
7	423685.32	2228939.32	-	-
8	423661.35	2228962.25	-	-
9	423635.78	2228989.09	-	-
10	423632.26	2228994.2	-	-
11	423611.44	2229029.66	-	-
12	423596.59	2229064.25	-	-
13	423586.44	2229088.2	-	-
14	423569.63	2229123.3	-	-
15	423549.65	2229165.28	-	-
16	423530.02	2229202.52	-	-
17	423509.86	2229228.21	-	-
18	423481.43	2229263.04	-	-
19	423456.64	2229293.5	-	-
20	423427.18	2229328.36	-	-
21	423389.71	2229368.97	-	-
22	423339.82	2229420.1	-	-
23	423330.2	2229432.82	-	-
24	423324.11	2229444.06	-	-

полное наименование должности	ДОКУМЕНТ ПОДПИСАН ЭЛЕКТРОННОЙ ПОДПИСЬЮ Сертификат: 839971481847979980055521910400019784 43 Владелец: ПУБЛИЧНО-ПРАВОВАЯ КОМПАНИЯ РОСКАДАСТР Действителен: с 24.12.2025 по 19.03.2027	инициалы, фамилия

Земельный участок
вид объекта недвижимости

Лист № 107 раздела 4.2	Всего листов раздела 4.2: 204	Всего разделов: 8	Всего листов выписки: 309

07.07.2026г. № КУВИ-001/2026-91165908	
Кадастровый номер:	47:07:0612001:32(Единое землепользование)

1	2	3	4	5
25	423320.36	2229457.98	-	-
26	423317.24	2229482.4	-	-
27	423315.14	2229538.1	-	-
28	423304.78	2229576.46	-	-
29	423288.74	2229618.54	-	-
30	423248.81	2229719.93	-	-
31	423233.46	2229752.14	-	-
32	423217.91	2229772.58	-	-
33	423199.63	2229789.5	-	-
34	423145.57	2229833.75	-	-
35	423081.15	2229886.68	-	-
36	423029.06	2229929.24	-	-
37	423016.75	2229939.83	-	-
38	422997.81	2229959.14	-	-
39	422985.34	2229975.74	-	-
40	422951.77	2230027.39	-	-
41	422932.86	2230017.46	-	-
42	422986.61	2229925.91	-	-
43	423036.74	2229842.12	-	-
44	423056.41	2229809.94	-	-
45	423098.01	2229775.76	-	-
46	423150.36	2229732.91	-	-
47	423162.17	2229721.97	-	-
48	423169.08	2229712.89	-	-
49	423179.98	2229690.02	-	-
50	423218.81	2229591.44	-	-
51	423233.36	2229553.27	-	-
52	423240.51	2229526.77	-	-
53	423240.69	2229521.91	-	-

полное наименование должности		инициалы, фамилия

ДОКУМЕНТ ПОДПИСАН
ЭЛЕКТРОННОЙ ПОДПИСЬЮ
Сертификат: 839971481847979980055521910400019784 43
Владелец: ПУБЛИЧНО-ПРАВОВАЯ КОМПАНИЯ РОСКАДАСТР
Действителен: с 24.12.2025 по 19.03.2027

Земельный участок
вид объекта недвижимости

Лист № 108 раздела 4.2	Всего листов раздела 4.2: 204	Всего разделов: 8	Всего листов выписки: 309

07.07.2026г. № КУВИ-001/2026-91165908	
Кадастровый номер:	47:07:0612001:32(Единое землепользование)

1	2	3	4	5
54	423300.17	2229444.67	-	-
55	423318.34	2229417.36	-	-
56	423346.77	2229392.62	-	-
57	423394.64	2229344.35	-	-
58	423419.19	2229312.55	-	-
59	423443	2229288.96	-	-
60	423478.42	2229240.42	-	-
61	423518.62	2229180.79	-	-
62	423554.17	2229117.16	-	-
63	423572.43	2229054.44	-	-
64	423619.45	2228962.16	-	-
1	423664.2	2228854.95	-	-
1	422970.43	2230039.02	-	-
2	423003.37	2229988.37	-	-
3	423014.52	2229973.56	-	-
4	423031.81	2229955.9	-	-
5	423043.2	2229946.11	-	-
6	423159.52	2229850.76	-	-
7	423214.08	2229806.11	-	-
8	423234.25	2229787.42	-	-
9	423252.35	2229763.63	-	-
10	423269	2229728.71	-	-
11	423303.57	2229640.81	-	-
12	423319.86	2229599.85	-	-
13	423321.94	2229593.12	-	-
14	423325.46	2229584	-	-
15	423333.17	2229561.32	-	-
16	423335.62	2229549.48	-	-
17	423337.01	2229540.65	-	-

полное наименование должности	ДОКУМЕНТ ПОДПИСАН ЭЛЕКТРОННОЙ ПОДПИСЬЮ Сертификат: 839971481847979980055521910400019784 43 Владелец: ПУБЛИЧНО-ПРАВОВАЯ КОМПАНИЯ РОСКАДАСТР Действителен: с 24.12.2025 по 19.03.2027	инициалы, фамилия

Земельный участок
вид объекта недвижимости

Лист № 109 раздела 4.2	Всего листов раздела 4.2: 204	Всего разделов: 8	Всего листов выписки: 309

07.07.2026г. № КУВИ-001/2026-91165908	
Кадастровый номер:	47:07:0612001:32(Единое землепользование)

1	2	3	4	5
18	423337.76	2229531.2	-	-
19	423338.29	2229518.72	-	-
20	423338.55	2229513.69	-	-
21	423338.68	2229506.52	-	-
22	423338.75	2229494.82	-	-
23	423338.92	2229484.23	-	-
24	423339.81	2229473.68	-	-
25	423341.89	2229462.57	-	-
26	423343.56	2229455.59	-	-
27	423344.68	2229452.04	-	-
28	423346.13	2229448.94	-	-
29	423348.72	2229444.73	-	-
30	423351.58	2229440.44	-	-
31	423356.02	2229435.03	-	-
32	423379.24	2229412.1	-	-
33	423405.8	2229383.98	-	-
34	423443.66	2229342.93	-	-
35	423473.57	2229307.56	-	-
36	423498.46	2229276.98	-	-
37	423522.74	2229247.66	-	-
38	423527.09	2229241.91	-	-
39	423533.6	2229233.85	-	-
40	423543.96	2229220.94	-	-
41	423548.83	2229214.08	-	-
42	423569.32	2229175.18	-	-
43	423589.53	2229132.8	-	-
44	423606.51	2229097.21	-	-
45	423615.78	2229075.32	-	-
46	423631.1	2229039.63	-	-

полное наименование должности	ДОКУМЕНТ ПОДПИСАН ЭЛЕКТРОННОЙ ПОДПИСЬЮ Сертификат: 839971481847979980055521910400019784 43 Владелец: ПУБЛИЧНО-ПРАВОВАЯ КОМПАНИЯ РОСКАДАСТР Действителен: с 24.12.2025 по 19.03.2027	инициалы, фамилия

Земельный участок
вид объекта недвижимости

Лист № 110 раздела 4.2	Всего листов раздела 4.2: 204	Всего разделов: 8	Всего листов выписки: 309

07.07.2026г. № КУВИ-001/2026-91165908	
Кадастровый номер:	47:07:0612001:32(Единое землепользование)

1	2	3	4	5
47	423650.84	2229006.04	-	-
48	423652.92	2229003	-	-
49	423676.94	2228977.76	-	-
50	423701.25	2228954.52	-	-
51	423731.71	2228919.46	-	-
52	423735.04	2228914.33	-	-
53	423737.06	2228910.04	-	-
54	423742.42	2228898.55	-	-
55	423746.92	2228886.08	-	-
56	423751.54	2228860.72	-	-
57	423756.13	2228830.81	-	-
58	423758.4	2228810.77	-	-
59	423761.95	2228770.99	-	-
60	423763.27	2228764.13	-	-
61	423766.29	2228753.69	-	-
62	423770.06	2228745.66	-	-
63	423775.36	2228737.4	-	-
64	423778	2228734.2	-	-
65	423803.91	2228700.82	-	-
66	423808.49	2228695.12	-	-
67	423834.34	2228667.87	-	-
68	423848.18	2228656.06	-	-
69	423860.04	2228645.58	-	-
70	423878.8	2228634.95	-	-
71	423894.34	2228630.18	-	-
72	423905.34	2228628.13	-	-
73	423919.53	2228626.57	-	-
74	423974.54	2228623.08	-	-
75	424011.83	2228617.05	-	-

полное наименование должности	ДОКУМЕНТ ПОДПИСАН ЭЛЕКТРОННОЙ ПОДПИСЬЮ Сертификат: 839971481847979980055521910400019784 43 Владелец: ПУБЛИЧНО-ПРАВОВАЯ КОМПАНИЯ РОСКАДАСТР Действителен: с 24.12.2025 по 19.03.2027	инициалы, фамилия

Земельный участок
вид объекта недвижимости

Лист № 111 раздела 4.2	Всего листов раздела 4.2: 204	Всего разделов: 8	Всего листов выписки: 309

07.07.2026г. № КУВИ-001/2026-91165908	
Кадастровый номер:	47:07:0612001:32(Единое землепользование)

1	2	3	4	5
76	424064.54	2228603.88	-	-
77	424114.01	2228595.5	-	-
78	424137.86	2228591.6	-	-
79	424154.49	2228587.42	-	-
80	424176.39	2228576.97	-	-
81	424240.42	2228570	-	-
82	424254.77	2228568.36	-	-
83	424284.68	2228567.52	-	-
84	424287.06	2228567.63	-	-
85	424316.72	2228570.06	-	-
86	424337.55	2228572.63	-	-
87	424361.04	2228577.13	-	-
88	424380.99	2228582.55	-	-
89	424400.81	2228589.99	-	-
90	424426.69	2228602.57	-	-
91	424446.06	2228611.71	-	-
92	424474.29	2228621.35	-	-
93	424494.94	2228626.7	-	-
94	424513.58	2228630.92	-	-
95	424551.1	2228638.55	-	-
96	424575	2228643.13	-	-
97	424586.57	2228645.66	-	-
98	424613.38	2228653.9	-	-
99	424648.99	2228665.42	-	-
100	424625.91	2228736.78	-	-
101	424590.82	2228725.43	-	-
102	424567.51	2228718.26	-	-
103	424559.93	2228716.61	-	-
104	424536.57	2228712.13	-	-

ДОКУМЕНТ ПОДПИСАН
ЭЛЕКТРОННОЙ ПОДПИСЬЮ
Сертификат: 839971481847979980055521910400019784 43
Владелец: ПУБЛИЧНО-ПРАВОВАЯ КОМПАНИЯ РОСКАДАСТР
Действителен: с 24.12.2025 по 19.03.2027

полное наименование должности	инициалы, фамилия

Земельный участок
вид объекта недвижимости

Лист № 112 раздела 4.2	Всего листов раздела 4.2: 204	Всего разделов: 8	Всего листов выписки: 309

07.07.2026г. № КУВИ-001/2026-91165908	
Кадастровый номер:	47:07:0612001:32(Единое землепользование)

1	2	3	4	5
105	424497.82	2228704.25	-	-
106	424477.25	2228699.59	-	-
107	424452.74	2228693.24	-	-
108	424417.85	2228681.33	-	-
109	424394.29	2228670.21	-	-
110	424371.17	2228658.98	-	-
111	424357.93	2228654	-	-
112	424344.13	2228650.25	-	-
113	424325.89	2228646.76	-	-
114	424309.06	2228644.68	-	-
115	424283.44	2228642.58	-	-
116	424260.09	2228643.24	-	-
117	424248.74	2228644.54	-	-
118	424185.35	2228651.43	-	-
119	424163.45	2228661.88	-	-
120	424153.08	2228665.11	-	-
121	424126.32	2228669.48	-	-
122	424079.92	2228677.34	-	-
123	424026.93	2228690.58	-	-
124	423982.92	2228697.7	-	-
125	423926.01	2228701.31	-	-
126	423916.32	2228702.37	-	-
127	423912.27	2228703.13	-	-
128	423908.64	2228704.24	-	-
129	423903.83	2228706.97	-	-
130	423897.36	2228712.69	-	-
131	423886.03	2228722.36	-	-
132	423865.02	2228744.5	-	-
133	423862.77	2228747.31	-	-

полное наименование должности		инициалы, фамилия

ДОКУМЕНТ ПОДПИСАН
ЭЛЕКТРОННОЙ ПОДПИСЬЮ
Сертификат: 839971481847979980055521910400019784 43
Владелец: ПУБЛИЧНО-ПРАВОВАЯ КОМПАНИЯ РОСКАДАСТР
Действителен: с 24.12.2025 по 19.03.2027

Земельный участок
вид объекта недвижимости

Лист № 113 раздела 4.2	Всего листов раздела 4.2: 204	Всего разделов: 8	Всего листов выписки: 309

07.07.2026г. № КУВИ-001/2026-91165908	
Кадастровый номер:	47:07:0612001:32(Единое землепользование)

1	2	3	4	5
134	423836.56	2228781.07	-	-
135	423836.38	2228781.29	-	-
136	423836.31	2228781.55	-	-
137	423833.02	2228818.33	-	-
138	423830.49	2228840.72	-	-
139	423825.51	2228873.13	-	-
140	423819.59	2228905.67	-	-
141	423811.82	2228927.19	-	-
142	423804.97	2228941.87	-	-
143	423800.72	2228950.89	-	-
144	423791.76	2228964.69	-	-
145	423755.59	2229006.33	-	-
146	423730.05	2229030.75	-	-
147	423712.44	2229049.25	-	-
148	423698.16	2229073.56	-	-
149	423684.77	2229104.74	-	-
150	423674.92	2229128	-	-
151	423657.22	2229165.1	-	-
152	423636.37	2229208.81	-	-
153	423612.87	2229253.44	-	-
154	423603.84	2229266.16	-	-
155	423592.02	2229280.88	-	-
156	423586.18	2229288.11	-	-
157	423581.56	2229294.23	-	-
158	423556.43	2229324.57	-	-
159	423531.29	2229355.45	-	-
160	423499.89	2229392.59	-	-
161	423460.63	2229435.16	-	-
162	423432.87	2229464.55	-	-

полное наименование должности		инициалы, фамилия

ДОКУМЕНТ ПОДПИСАН
ЭЛЕКТРОННОЙ ПОДПИСЬЮ
Сертификат: 839971481847979980055521910400019784 43
Владелец: ПУБЛИЧНО-ПРАВОВАЯ КОМПАНИЯ РОСКАДАСТР
Действителен: с 24.12.2025 по 19.03.2027

Земельный участок
вид объекта недвижимости

Лист № 114 раздела 4.2	Всего листов раздела 4.2: 204	Всего разделов: 8	Всего листов выписки: 309

07.07.2026г. № КУВИ-001/2026-91165908	
Кадастровый номер:	47:07:0612001:32(Единое землепользование)

1	2	3	4	5
163	423414.41	2229482.78	-	-
164	423413.87	2229487.99	-	-
165	423413.75	2229495.65	-	-
166	423413.68	2229507.42	-	-
167	423413.51	2229516.31	-	-
168	423413.21	2229522.25	-	-
169	423412.63	2229535.76	-	-
170	423411.55	2229549.46	-	-
171	423409.43	2229562.92	-	-
172	423405.67	2229581.06	-	-
173	423395.98	2229609.58	-	-
174	423392.84	2229617.73	-	-
175	423390.64	2229624.82	-	-
176	423373.31	2229668.39	-	-
177	423337.83	2229758.61	-	-
178	423316.72	2229802.89	-	-
179	423290	2229838.01	-	-
180	423263.36	2229862.69	-	-
181	423207.02	2229908.8	-	-
182	423091.42	2230003.56	-	-
183	423083.14	2230010.67	-	-
184	423071.51	2230022.55	-	-
185	423064.84	2230031.42	-	-
186	423034.08	2230078.71	-	-
187	423001.79	2230132.81	-	-
188	422937.41	2230094.34	-	-
1	422970.43	2230039.02	-	-

ДОКУМЕНТ ПОДПИСАН
ЭЛЕКТРОННОЙ ПОДПИСЬЮ
Сертификат: 839971481847979980055521910400019784 43
Владелец: ПУБЛИЧНО-ПРАВОВАЯ КОМПАНИЯ РОСКАДАСТР
Действителен: с 24.12.2025 по 19.03.2027

полное наименование должности		инициалы, фамилия

Земельный участок
вид объекта недвижимости

Лист № 115 раздела 4.2	Всего листов раздела 4.2: 204	Всего разделов: 8	Всего листов выписки: 309

07.07.2026г. № КУВИ-001/2026-91165908	
Кадастровый номер:	47:07:0612001:32(Единое землепользование)

Сведения о характерных точках границы части (частей) земельного участка

Учетный номер части: 47:07:0612001:32/45

Система координат

Номер точки	Координаты, м		Описание закрепления на местности	Средняя квадратичная погрешность определения координат характерных точек границ земельного участка, м
	X	Y		
1	2	3	4	5
1	424819.18	2228831	-	-
2	424829.9	2228826.3	-	-
3	424846.81	2228830.43	-	-
4	424907.35	2228898.93	-	-
5	424958.61	2228956.94	-	-
6	424969.03	2228968.92	-	-
7	424961.54	2228970.9	-	-
8	424943.24	2228960.28	-	-
9	424920.86	2228935.39	-	-
10	424893.64	2228905	-	-
11	424861.13	2228868.8	-	-
12	424833.7	2228838.14	-	-
13	424832.75	2228838.84	-	-
14	424823.99	2228837.52	-	-
15	424819.18	2228831	-	-

полное наименование должности	ДОКУМЕНТ ПОДПИСАН ЭЛЕКТРОННОЙ ПОДПИСЬЮ Сертификат: 839971481847979980055521910400019784 43 Владелец: ПУБЛИЧНО-ПРАВОВАЯ КОМПАНИЯ РОСКАДАСТР Действителен: с 24.12.2025 по 19.03.2027	инициалы, фамилия

Земельный участок
вид объекта недвижимости

Лист № 116 раздела 4.2	Всего листов раздела 4.2: 204	Всего разделов: 8	Всего листов выписки: 309

07.07.2026г. № КУВИ-001/2026-91165908	
Кадастровый номер:	47:07:0612001:32(Единое землепользование)

Сведения о характерных точках границы части (частей) земельного участка

Учетный номер части: 47:07:0612001:32/46

Система координат

Номер точки	Координаты, м		Описание закрепления на местности	Средняя квадратичная погрешность определения координат характерных точек границ земельного участка, м
	X	Y		
1	2	3	4	5
1	424320.6	2228530.69	-	-
2	424340.63	2228532.55	-	-
3	424389.27	2228553.2	-	-
4	424386.86	2228565.71	-	-
5	424318.25	2228550.2	-	-
6	424320.6	2228530.69	-	-
1	424148.32	2228564.74	-	-
2	424149.31	2228496.43	-	-
3	424177.18	2228495.29	-	-
4	424314.24	2228529.24	-	-
5	424311.49	2228548.11	-	-
6	424257.97	2228548.38	-	-
7	424148.32	2228564.74	-	-
1	424176.39	2228576.97	-	-
2	424240.42	2228570	-	-
3	424254.77	2228568.36	-	-
4	424284.68	2228567.52	-	-
5	424287.06	2228567.63	-	-
6	424316.72	2228570.06	-	-
7	424337.55	2228572.63	-	-
8	424361.04	2228577.13	-	-
9	424380.99	2228582.55	-	-
10	424400.81	2228589.99	-	-
11	424426.69	2228602.57	-	-

полное наименование должности		инициалы, фамилия

ДОКУМЕНТ ПОДПИСАН
ЭЛЕКТРОННОЙ ПОДПИСЬЮ
Сертификат: 839971481847979980055521910400019784 43
Владелец: ПУБЛИЧНО-ПРАВОВАЯ КОМПАНИЯ РОСКАДАСТР
Действителен: с 24.12.2025 по 19.03.2027

Земельный участок
вид объекта недвижимости

Лист № 117 раздела 4.2	Всего листов раздела 4.2: 204	Всего разделов: 8	Всего листов выписки: 309

07.07.2026г. № КУВИ-001/2026-91165908	
Кадастровый номер:	47:07:0612001:32(Единое землепользование)

1	2	3	4	5
12	424446.06	2228611.71	-	-
13	424474.29	2228621.35	-	-
14	424494.94	2228626.7	-	-
15	424513.58	2228630.92	-	-
16	424551.1	2228638.55	-	-
17	424575	2228643.13	-	-
18	424586.57	2228645.66	-	-
19	424613.38	2228653.9	-	-
20	424648.99	2228665.42	-	-
21	424649.53	2228666.88	-	-
22	424650.45	2228669.41	-	-
23	424667.68	2228862	-	-
24	424670.57	2228879.91	-	-
25	424725.5	2229146.33	-	-
26	424733.17	2229164.45	-	-
27	424740.07	2229172.57	-	-
28	424781.54	2229207.15	-	-
29	424783.55	2229210.27	-	-
30	424785.44	2229217.27	-	-
31	424784.21	2229230.28	-	-
32	424778.99	2229247.18	-	-
33	424772.76	2229261.08	-	-
34	424747.41	2229286.66	-	-
35	424733.29	2229300.56	-	-
36	424729.17	2229303.45	-	-
37	424682.8	2229329.8	-	-
38	424646.55	2229349.26	-	-
39	424609.19	2229370.72	-	-
40	424568.94	2229394.18	-	-

полное наименование должности		инициалы, фамилия

ДОКУМЕНТ ПОДПИСАН
ЭЛЕКТРОННОЙ ПОДПИСЬЮ
Сертификат: 839971481847979980055521910400019784 43
Владелец: ПУБЛИЧНО-ПРАВОВАЯ КОМПАНИЯ РОСКАДАСТР
Действителен: с 24.12.2025 по 19.03.2027

Земельный участок
вид объекта недвижимости

Лист № 118 раздела 4.2	Всего листов раздела 4.2: 204	Всего разделов: 8	Всего листов выписки: 309

07.07.2026г. № КУВИ-001/2026-91165908	
Кадастровый номер:	47:07:0612001:32(Единое землепользование)

1	2	3	4	5
41	424549.04	2229385.84	-	-
42	424427.83	2229325.13	-	-
43	424395.48	2229355.71	-	-
44	424374.24	2229368.38	-	-
45	424361.23	2229371.16	-	-
46	424353.22	2229371.05	-	-
47	424340.21	2229368.83	-	-
48	424261.71	2229337.69	-	-
49	424220.9	2229321.13	-	-
50	424212.89	2229320.01	-	-
51	424205.89	2229320.9	-	-
52	424194.88	2229325.8	-	-
53	424166.64	2229341.36	-	-
54	424154.52	2229344.26	-	-
55	424040.65	2229335.58	-	-
56	424034.76	2229259.52	-	-
57	424043.99	2229247.63	-	-
58	424053.22	2229226.72	-	-
59	424066.89	2229112.97	-	-
60	424079.01	2229102.07	-	-
61	424093.14	2229092.29	-	-
62	424105.37	2229077.5	-	-
63	424149.18	2229019.12	-	-
64	424166.64	2228993.32	-	-
65	424171.97	2228969.42	-	-
66	424181.2	2228947.51	-	-
67	424181.09	2228890.58	-	-
68	424173.31	2228872.46	-	-
69	424175.53	2228858.45	-	-

полное наименование должности		инициалы, фамилия

ДОКУМЕНТ ПОДПИСАН
ЭЛЕКТРОННОЙ ПОДПИСЬЮ
Сертификат: 839971481847979980055521910400019784 43
Владелец: ПУБЛИЧНО-ПРАВОВАЯ КОМПАНИЯ РОСКАДАСТР
Действителен: с 24.12.2025 по 19.03.2027

Земельный участок
вид объекта недвижимости

Лист № 119 раздела 4.2	Всего листов раздела 4.2: 204	Всего разделов: 8	Всего листов выписки: 309

07.07.2026г. № КУВИ-001/2026-91165908	
Кадастровый номер:	47:07:0612001:32(Единое землепользование)

1	2	3	4	5
70	424179.76	2228845.55	-	-
71	424199.99	2228825.86	-	-
72	424220.12	2228816.08	-	-
73	424250.14	2228813.52	-	-
74	424252.37	2228797.62	-	-
75	424253.59	2228788.61	-	-
76	424241.25	2228738.35	-	-
77	424229.91	2228689.21	-	-
78	424224.24	2228671.19	-	-
79	424207.67	2228639.95	-	-
80	424192.1	2228612.7	-	-
81	424174.53	2228578.46	-	-
82	424154.52	2228587.46	-	-
83	424154.51	2228587.41	-	-
84	424176.39	2228576.97	-	-

полное наименование должности	ДОКУМЕНТ ПОДПИСАН ЭЛЕКТРОННОЙ ПОДПИСЬЮ Сертификат: 839971481847979980055521910400019784 43 Владелец: ПУБЛИЧНО-ПРАВОВАЯ КОМПАНИЯ РОСКАДАСТР Действителен: с 24.12.2025 по 19.03.2027	инициалы, фамилия

Земельный участок			
вид объекта недвижимости			
Лист № 120 раздела 4.2	Всего листов раздела 4.2: 204	Всего разделов: 8	Всего листов выписки: 309

07.07.2026г. № КУВИ-001/2026-91165908	
Кадастровый номер:	47:07:0612001:32(Единое землепользование)

Сведения о характерных точках границы части (частей) земельного участка

Учетный номер части: 47:07:0612001:32/47

Система координат

Номер точки	Координаты, м		Описание закрепления на местности	Средняя квадратичная погрешность определения координат характерных точек границ земельного участка, м
	X	Y		
1	2	3	4	5
1	424648.99	2228665.42	-	-
2	424650.47	2228669.4	-	-
3	424652.38	2228690.76	-	-
4	424634.41	2228700.06	-	-
5	424625.74	2228703.57	-	-
6	424571.14	2228719.89	-	-
7	424552.41	2228738.43	-	-
8	424543.01	2228745.61	-	-
9	424546.51	2228764.7	-	-
10	424547.33	2228773.99	-	-
11	424547.22	2228794.25	-	-
12	424547.15	2228807.27	-	-
13	424539.99	2228832.79	-	-
14	424530.72	2228848.17	-	-
15	424516.9	2228870.32	-	-
16	424505.87	2228882.76	-	-
17	424497.88	2228889.21	-	-
18	424493.41	2228885.63	-	-
19	424479.37	2228872.77	-	-
20	424471.91	2228864.31	-	-
21	424467.29	2228857.06	-	-
22	424465.01	2228851.49	-	-
23	424474.48	2228843.85	-	-
24	424488.3	2228821.7	-	-

полное наименование должности	ДОКУМЕНТ ПОДПИСАН ЭЛЕКТРОННОЙ ПОДПИСЬЮ Сертификат: 839971481847979980055521910400019784 43 Владелец: ПУБЛИЧНО-ПРАВОВАЯ КОМПАНИЯ РОСКАДАСТР Действителен: с 24.12.2025 по 19.03.2027	инициалы, фамилия

Земельный участок
вид объекта недвижимости

Лист № 121 раздела 4.2	Всего листов раздела 4.2: 204	Всего разделов: 8	Всего листов выписки: 309

07.07.2026г. № КУВИ-001/2026-91165908	
Кадастровый номер:	47:07:0612001:32(Единое землепользование)

1	2	3	4	5
25	424497.15	2228807	-	-
26	424497.22	2228793.98	-	-
27	424497.33	2228773.72	-	-
28	424489.62	2228731.7	-	-
29	424494.09	2228707.84	-	-
30	424517.23	2228702.9	-	-
31	424544.84	2228675.56	-	-
32	424611.42	2228655.66	-	-
33	424614.27	2228654.19	-	-
34	424648.99	2228665.42	-	-
1	423225.6	2230400.47	-	-
2	423224.05	2230398.04	-	-
3	423223.09	2230396.19	-	-
4	423222.48	2230393.93	-	-
5	423221.65	2230388.83	-	-
6	423217.99	2230377.2	-	-
7	423214.97	2230367.03	-	-
8	423214.38	2230362.82	-	-
9	423214.77	2230360.52	-	-
10	423216.27	2230358.23	-	-
11	423218.29	2230357.23	-	-
12	423222.15	2230357.41	-	-
13	423231.18	2230358.59	-	-
14	423232.96	2230358.2	-	-
15	423234.24	2230356.91	-	-
16	423235.27	2230355.08	-	-
17	423235.55	2230352.94	-	-
18	423234.99	2230350.53	-	-
19	423234.87	2230348.68	-	-

полное наименование должности	ДОКУМЕНТ ПОДПИСАН ЭЛЕКТРОННОЙ ПОДПИСЬЮ Сертификат: 839971481847979980055521910400019784 43 Владелец: ПУБЛИЧНО-ПРАВОВАЯ КОМПАНИЯ РОСКАДАСТР Действителен: с 24.12.2025 по 19.03.2027	инициалы, фамилия

Земельный участок
вид объекта недвижимости

Лист № 122 раздела 4.2	Всего листов раздела 4.2: 204	Всего разделов: 8	Всего листов выписки: 309

07.07.2026г. № КУВИ-001/2026-91165908	
Кадастровый номер:	47:07:0612001:32(Единое землепользование)

1	2	3	4	5
20	423235.82	2230346	-	-
21	423237.91	2230342.98	-	-
22	423245.97	2230332.52	-	-
23	423248.2	2230329.94	-	-
24	423250.75	2230328.34	-	-
25	423253.03	2230327.5	-	-
26	423256.33	2230326.92	-	-
27	423258.18	2230325.57	-	-
28	423260.06	2230323.22	-	-
29	423261.98	2230319.6	-	-
30	423262.56	2230316.73	-	-
31	423261.85	2230314.48	-	-
32	423260.27	2230312.52	-	-
33	423256.65	2230309.25	-	-
34	423254.21	2230306.87	-	-
35	423253.04	2230305.13	-	-
36	423252.65	2230302.98	-	-
37	423253.11	2230300.08	-	-
38	423255.43	2230294.98	-	-
39	423259.32	2230288.05	-	-
40	423261.12	2230284.24	-	-
41	423262.02	2230282.11	-	-
42	423262.8	2230281	-	-
43	423264.37	2230279.72	-	-
44	423268.66	2230277.16	-	-
45	423270.2	2230275.49	-	-
46	423271.5	2230272.85	-	-
47	423271.61	2230269.21	-	-
48	423270.15	2230265.05	-	-

ДОКУМЕНТ ПОДПИСАН
ЭЛЕКТРОННОЙ ПОДПИСЬЮ
Сертификат: 839971481847979980055521910400019784 43
Владелец: ПУБЛИЧНО-ПРАВОВАЯ КОМПАНИЯ РОСКАДАСТР
Действителен: с 24.12.2025 по 19.03.2027

полное наименование должности		инициалы, фамилия

Земельный участок
вид объекта недвижимости

Лист № 123 раздела 4.2	Всего листов раздела 4.2: 204	Всего разделов: 8	Всего листов выписки: 309

07.07.2026г. № КУВИ-001/2026-91165908	
Кадастровый номер:	47:07:0612001:32(Единое землепользование)

1	2	3	4	5
49	423269.82	2230263.02	-	-
50	423270.29	2230261.8	-	-
51	423271.27	2230260.89	-	-
52	423277.18	2230257.63	-	-
53	423279.24	2230256.17	-	-
54	423280.28	2230254.49	-	-
55	423281.51	2230251.03	-	-
56	423282.7	2230248.74	-	-
57	423284.06	2230247.23	-	-
58	423286.49	2230244.49	-	-
59	423289.48	2230240.79	-	-
60	423293.48	2230236.23	-	-
61	423296.95	2230233.15	-	-
62	423300.46	2230231.44	-	-
63	423305.48	2230230.68	-	-
64	423307.98	2230230.85	-	-
65	423313.46	2230232.62	-	-
66	423319.37	2230235.64	-	-
67	423322.32	2230236.82	-	-
68	423325.5	2230237.19	-	-
69	423329.99	2230236.75	-	-
70	423335.17	2230235.26	-	-
71	423339.58	2230233.61	-	-
72	423342.58	2230231.48	-	-
73	423344.08	2230229.53	-	-
74	423345.02	2230226.79	-	-
75	423345.98	2230222.54	-	-
76	423347.04	2230220.86	-	-
77	423348.85	2230218.89	-	-

ДОКУМЕНТ ПОДПИСАН
ЭЛЕКТРОННОЙ ПОДПИСЬЮ
Сертификат: 839971481847979980055521910400019784 43
Владелец: ПУБЛИЧНО-ПРАВОВАЯ КОМПАНИЯ РОСКАДАСТР
Действителен: с 24.12.2025 по 19.03.2027

полное наименование должности		инициалы, фамилия

Земельный участок
вид объекта недвижимости

Лист № 124 раздела 4.2	Всего листов раздела 4.2: 204	Всего разделов: 8	Всего листов выписки: 309

07.07.2026г. № КУВИ-001/2026-91165908	
Кадастровый номер:	47:07:0612001:32(Единое землепользование)

1	2	3	4	5
78	423351.67	2230217.07	-	-
79	423353.54	2230216.29	-	-
80	423356.21	2230215.52	-	-
81	423357.8	2230214.4	-	-
82	423359.04	2230212.34	-	-
83	423360.55	2230207.47	-	-
84	423361.36	2230205.73	-	-
85	423362.29	2230204.73	-	-
86	423364.41	2230203.06	-	-
87	423365.78	2230201.38	-	-
88	423368.03	2230196.68	-	-
89	423369.48	2230193.88	-	-
90	423371.49	2230190.7	-	-
91	423373.07	2230186.61	-	-
92	423373.66	2230183.01	-	-
93	423373.49	2230178.31	-	-
94	423371.8	2230172.18	-	-
95	423371.35	2230170.72	-	-
96	423371.32	2230169.59	-	-
97	423372.22	2230167.48	-	-
98	423373.58	2230164.12	-	-
99	423374.13	2230161.59	-	-
100	423373.88	2230158.28	-	-
101	423373.33	2230152.56	-	-
102	423372.76	2230147.79	-	-
103	423372.89	2230145.27	-	-
104	423373.85	2230142.75	-	-
105	423375.61	2230140.74	-	-
106	423378.94	2230139.57	-	-

ДОКУМЕНТ ПОДПИСАН
ЭЛЕКТРОННОЙ ПОДПИСЬЮ
Сертификат: 839971481847979980055521910400019784 43
Владелец: ПУБЛИЧНО-ПРАВОВАЯ КОМПАНИЯ РОСКАДАСТР
Действителен: с 24.12.2025 по 19.03.2027

полное наименование должности	инициалы, фамилия

Земельный участок
вид объекта недвижимости

Лист № 125 раздела 4.2	Всего листов раздела 4.2: 204	Всего разделов: 8	Всего листов выписки: 309

07.07.2026г. № КУВИ-001/2026-91165908	
Кадастровый номер:	47:07:0612001:32(Единое землепользование)

1	2	3	4	5
107	423383.55	2230139.2	-	-
108	423388.68	2230140.41	-	-
109	423393.54	2230142.39	-	-
110	423396.1	2230143.91	-	-
111	423398.56	2230144.9	-	-
112	423400.71	2230144.91	-	-
113	423404.26	2230143.46	-	-
114	423409.96	2230140.51	-	-
115	423412.98	2230138.01	-	-
116	423413.96	2230136.4	-	-
117	423414.67	2230133.76	-	-
118	423414.45	2230130.89	-	-
119	423414.06	2230128.2	-	-
120	423414.57	2230125.62	-	-
121	423415.65	2230124.01	-	-
122	423418.65	2230121.78	-	-
123	423422.78	2230120.33	-	-
124	423426.05	2230120.19	-	-
125	423430.1	2230121.12	-	-
126	423434.37	2230121.58	-	-
127	423437.27	2230120.59	-	-
128	423439.31	2230119.15	-	-
129	423440.83	2230117.3	-	-
130	423443.27	2230113.37	-	-
131	423449.26	2230104.6	-	-
132	423453.41	2230098.4	-	-
133	423454.31	2230095.94	-	-
134	423454.88	2230092.07	-	-
135	423455.14	2230088.31	-	-

полное наименование должности		инициалы, фамилия

ДОКУМЕНТ ПОДПИСАН
ЭЛЕКТРОННОЙ ПОДПИСЬЮ
Сертификат: 839971481847979980055521910400019784 43
Владелец: ПУБЛИЧНО-ПРАВОВАЯ КОМПАНИЯ РОСКАДАСТР
Действителен: с 24.12.2025 по 19.03.2027

Земельный участок
вид объекта недвижимости

Лист № 126 раздела 4.2	Всего листов раздела 4.2: 204	Всего разделов: 8	Всего листов выписки: 309

07.07.2026г. № КУВИ-001/2026-91165908	
Кадастровый номер:	47:07:0612001:32(Единое землепользование)

1	2	3	4	5
136	423455.48	2230085.67	-	-
137	423457.02	2230082.71	-	-
138	423459.95	2230079.31	-	-
139	423463.43	2230075.9	-	-
140	423466.84	2230072.38	-	-
141	423469.54	2230068.36	-	-
142	423473.08	2230060.48	-	-
143	423476.42	2230054.26	-	-
144	423480.7	2230048.78	-	-
145	423486.9	2230043.11	-	-
146	423494.54	2230037.88	-	-
147	423500.89	2230033.36	-	-
148	423505.88	2230028.89	-	-
149	423514.14	2230020.31	-	-
150	423523.18	2230008.18	-	-
151	423525.66	2230002.92	-	-
152	423525.97	2229998.99	-	-
153	423525.52	2229994.5	-	-
154	423524.44	2229987.77	-	-
155	423524.83	2229979.98	-	-
156	423526.89	2229970.4	-	-
157	423529.71	2229963.95	-	-
158	423533.85	2229958.2	-	-
159	423537.62	2229955.24	-	-
160	423542.17	2229953.82	-	-
161	423545.98	2229954.28	-	-
162	423547.95	2229955.18	-	-
163	423549.76	2229957.05	-	-
164	423551.59	2229957.95	-	-

ДОКУМЕНТ ПОДПИСАН
ЭЛЕКТРОННОЙ ПОДПИСЬЮ
Сертификат: 839971481847979980055521910400019784 43
Владелец: ПУБЛИЧНО-ПРАВОВАЯ КОМПАНИЯ РОСКАДАСТР
Действителен: с 24.12.2025 по 19.03.2027

полное наименование должности	инициалы, фамилия

Земельный участок
вид объекта недвижимости

Лист № 127 раздела 4.2	Всего листов раздела 4.2: 204	Всего разделов: 8	Всего листов выписки: 309

07.07.2026г. № КУВИ-001/2026-91165908	
Кадастровый номер:	47:07:0612001:32(Единое землепользование)

1	2	3	4	5
165	423553.67	2229958.14	-	-
166	423555.63	2229956.92	-	-
167	423557.55	2229953.68	-	-
168	423558.91	2229948.68	-	-
169	423560.15	2229946.66	-	-
170	423561.54	2229945.72	-	-
171	423563.08	2229945.16	-	-
172	423565.72	2229945.46	-	-
173	423569.22	2229946.62	-	-
174	423572.83	2229948.71	-	-
175	423577.15	2229950.29	-	-
176	423581.75	2229950.28	-	-
177	423588.5	2229948.01	-	-
178	423596.08	2229944.23	-	-
179	423601.76	2229942.31	-	-
180	423604.94	2229941.7	-	-
181	423607.25	2229941.93	-	-
182	423610.35	2229942.23	-	-
183	423612.32	2229941.62	-	-
184	423614.5	2229939.35	-	-
185	423615.52	2229937.21	-	-
186	423615.95	2229935.48	-	-
187	423614.78	2229930.42	-	-
188	423614.67	2229926.26	-	-
189	423615.59	2229922.01	-	-
190	423620.13	2229914.13	-	-
191	423634.97	2229891.76	-	-
192	423648.97	2229876.14	-	-
193	423667.05	2229859.91	-	-

ДОКУМЕНТ ПОДПИСАН
ЭЛЕКТРОННОЙ ПОДПИСЬЮ
Сертификат: 839971481847979980055521910400019784 43
Владелец: ПУБЛИЧНО-ПРАВОВАЯ КОМПАНИЯ РОСКАДАСТР
Действителен: с 24.12.2025 по 19.03.2027

полное наименование должности		инициалы, фамилия

Земельный участок
вид объекта недвижимости

Лист № 128 раздела 4.2	Всего листов раздела 4.2: 204	Всего разделов: 8	Всего листов выписки: 309

07.07.2026г. № КУВИ-001/2026-91165908	
Кадастровый номер:	47:07:0612001:32(Единое землепользование)

1	2	3	4	5
194	423695.38	2229840.08	-	-
195	423705.91	2229833.25	-	-
196	423711.17	2229830.54	-	-
197	423720.29	2229826.55	-	-
198	423725.45	2229823.71	-	-
199	423730.38	2229819.35	-	-
200	423735.31	2229812.43	-	-
201	423740.74	2229803.94	-	-
202	423744.87	2229798.42	-	-
203	423748.55	2229795.13	-	-
204	423761.75	2229785.09	-	-
205	423779.57	2229774.09	-	-
206	423785.09	2229770.01	-	-
207	423788.93	2229766.38	-	-
208	423791.45	2229761.91	-	-
209	423793.21	2229753.47	-	-
210	423796.6	2229745.63	-	-
211	423800.45	2229738.64	-	-
212	423806.76	2229731.48	-	-
213	423811.97	2229727.76	-	-
214	423816.7	2229723.12	-	-
215	423821.46	2229715.41	-	-
216	423828.72	2229703.34	-	-
217	423833.03	2229697.81	-	-
218	423837.26	2229694.74	-	-
219	423865.85	2229682.84	-	-
220	423873.1	2229679.18	-	-
221	423880.16	2229671.31	-	-
222	423886.06	2229661.47	-	-

ДОКУМЕНТ ПОДПИСАН
ЭЛЕКТРОННОЙ ПОДПИСЬЮ
Сертификат: 839971481847979980055521910400019784 43
Владелец: ПУБЛИЧНО-ПРАВОВАЯ КОМПАНИЯ РОСКАДАСТР
Действителен: с 24.12.2025 по 19.03.2027

полное наименование должности		инициалы, фамилия

Земельный участок
вид объекта недвижимости

Лист № 129 раздела 4.2	Всего листов раздела 4.2: 204	Всего разделов: 8	Всего листов выписки: 309

07.07.2026г. № КУВИ-001/2026-91165908	
Кадастровый номер:	47:07:0612001:32(Единое землепользование)

1	2	3	4	5
223	423893.01	2229641.71	-	-
224	423896.65	2229629.79	-	-
225	423901.3	2229620.27	-	-
226	423908.69	2229610.1	-	-
227	423917.66	2229602.07	-	-
228	423947.56	2229578	-	-
229	423976.93	2229557.65	-	-
230	424012.7	2229530.59	-	-
231	424038.09	2229510.7	-	-
232	424042.39	2229505.84	-	-
233	424044.71	2229501.02	-	-
234	424046.48	2229493.58	-	-
235	424045.4	2229481.34	-	-
236	424041.13	2229464.15	-	-
237	424035.89	2229451.78	-	-
238	424023.71	2229431.7	-	-
239	424017.95	2229419.44	-	-
240	424016.1	2229407.43	-	-
241	424018.69	2229398.9	-	-
242	424031.61	2229374.02	-	-
243	424041.59	2229352.71	-	-
244	424049.69	2229331.15	-	-
245	424055.45	2229313.57	-	-
246	424061.1	2229300.61	-	-
247	424066.23	2229292.65	-	-
248	424078.91	2229281.29	-	-
249	424085.14	2229278.97	-	-
250	424094.98	2229277.17	-	-
251	424104.23	2229279.02	-	-

ДОКУМЕНТ ПОДПИСАН
ЭЛЕКТРОННОЙ ПОДПИСЬЮ
Сертификат: 839971481847979980055521910400019784 43
Владелец: ПУБЛИЧНО-ПРАВОВАЯ КОМПАНИЯ РОСКАДАСТР
Действителен: с 24.12.2025 по 19.03.2027

полное наименование должности		инициалы, фамилия

Земельный участок
вид объекта недвижимости

Лист № 130 раздела 4.2	Всего листов раздела 4.2: 204	Всего разделов: 8	Всего листов выписки: 309

07.07.2026г. № КУВИ-001/2026-91165908	
Кадастровый номер:	47:07:0612001:32(Единое землепользование)

1	2	3	4	5
252	424114.55	2229284.63	-	-
253	424133.72	2229298.93	-	-
254	424147.65	2229309.27	-	-
255	424155.02	2229313.85	-	-
256	424160.55	2229315.36	-	-
257	424166.89	2229314.1	-	-
258	424173.08	2229310.19	-	-
259	424181	2229300.55	-	-
260	424183.22	2229294.04	-	-
261	424183.43	2229282.1	-	-
262	424182.19	2229272.38	-	-
263	424178.19	2229263.9	-	-
264	424171.18	2229253.14	-	-
265	424161.59	2229244.95	-	-
266	424150.9	2229238.39	-	-
267	424140.51	2229234.47	-	-
268	424129.11	2229232.62	-	-
269	424118.24	2229231.42	-	-
270	424108.76	2229227.9	-	-
271	424102.54	2229222.37	-	-
272	424099.38	2229215.44	-	-
273	424099.43	2229209.39	-	-
274	424102.54	2229201.17	-	-
275	424112.59	2229184.38	-	-
276	424134.53	2229156.01	-	-
277	424142.79	2229141.54	-	-
278	424146.67	2229131.92	-	-
279	424148.25	2229119.25	-	-
280	424146.44	2229106.39	-	-

ДОКУМЕНТ ПОДПИСАН
ЭЛЕКТРОННОЙ ПОДПИСЬЮ
Сертификат: 839971481847979980055521910400019784 43
Владелец: ПУБЛИЧНО-ПРАВОВАЯ КОМПАНИЯ РОСКАДАСТР
Действителен: с 24.12.2025 по 19.03.2027

полное наименование должности	инициалы, фамилия

Земельный участок
вид объекта недвижимости

Лист № 131 раздела 4.2	Всего листов раздела 4.2: 204	Всего разделов: 8	Всего листов выписки: 309

07.07.2026г. № КУВИ-001/2026-91165908	
Кадастровый номер:	47:07:0612001:32(Единое землепользование)

1	2	3	4	5
281	424139.74	2229077.48	-	-
282	424138.63	2229067.25	-	-
283	424141.11	2229057.05	-	-
284	424148.13	2229046.16	-	-
285	424191.09	2229002.37	-	-
286	424206.8	2228977.56	-	-
287	424215.7	2228957.77	-	-
288	424220.16	2228941.74	-	-
289	424221.61	2228928.06	-	-
290	424217.91	2228912.79	-	-
291	424206.68	2228889.45	-	-
292	424201.28	2228875.16	-	-
293	424200.12	2228861.93	-	-
294	424202.82	2228853.08	-	-
295	424209.09	2228843.08	-	-
296	424218.53	2228834.71	-	-
297	424229.85	2228830.74	-	-
298	424243.55	2228830.48	-	-
299	424257.96	2228832.48	-	-
300	424274.85	2228839.36	-	-
301	424304.8	2228855.34	-	-
302	424325	2228865.61	-	-
303	424334.97	2228868.76	-	-
304	424347.35	2228868.43	-	-
305	424356.29	2228862.32	-	-
306	424367.54	2228850.2	-	-
307	424377.92	2228840.45	-	-
308	424384.85	2228838.19	-	-
309	424394.47	2228836.95	-	-

ДОКУМЕНТ ПОДПИСАН
ЭЛЕКТРОННОЙ ПОДПИСЬЮ
Сертификат: 839971481847979980055521910400019784 43
Владелец: ПУБЛИЧНО-ПРАВОВАЯ КОМПАНИЯ РОСКАДАСТР
Действителен: с 24.12.2025 по 19.03.2027

полное наименование должности	инициалы, фамилия

Земельный участок
вид объекта недвижимости

Лист № 132 раздела 4.2	Всего листов раздела 4.2: 204	Всего разделов: 8	Всего листов выписки: 309

07.07.2026г. № КУВИ-001/2026-91165908	
Кадастровый номер:	47:07:0612001:32(Единое землепользование)

1	2	3	4	5
310	424418.69	2228840.75	-	-
311	424443.09	2228850.54	-	-
312	424453.29	2228853.85	-	-
313	424455.71	2228861.05	-	-
314	424458.23	2228867.99	-	-
315	424460.75	2228871.48	-	-
316	424464.64	2228875.09	-	-
317	424468.82	2228878.59	-	-
318	424472.71	2228881.77	-	-
319	424476.45	2228884.65	-	-
320	424478.69	2228886.46	-	-
321	424481.38	2228888.43	-	-
322	424484.22	2228890.25	-	-
323	424487.37	2228891.92	-	-
324	424490.94	2228894.15	-	-
325	424490.01	2228894.79	-	-
326	424474.88	2228900.51	-	-
327	424463.16	2228902.87	-	-
328	424453.29	2228903.85	-	-
329	424437.86	2228901.41	-	-
330	424424.47	2228896.94	-	-
331	424405.34	2228889.27	-	-
332	424400.24	2228888.47	-	-
333	424392.94	2228896.34	-	-
334	424384.5	2228903.6	-	-
335	424372.35	2228911.73	-	-
336	424348.68	2228918.41	-	-
337	424334.97	2228918.76	-	-
338	424319.91	2228916.44	-	-

полное наименование должности		инициалы, фамилия

ДОКУМЕНТ ПОДПИСАН
ЭЛЕКТРОННОЙ ПОДПИСЬЮ
Сертификат: 839971481847979980055521910400019784 43
Владелец: ПУБЛИЧНО-ПРАВОВАЯ КОМПАНИЯ РОСКАДАСТР
Действителен: с 24.12.2025 по 19.03.2027

Земельный участок
вид объекта недвижимости

Лист № 133 раздела 4.2	Всего листов раздела 4.2: 204	Всего разделов: 8	Всего листов выписки: 309

07.07.2026г. № КУВИ-001/2026-91165908	
Кадастровый номер:	47:07:0612001:32(Единое землепользование)

1	2	3	4	5
339	424309.94	2228913.29	-	-
340	424302.34	2228910.18	-	-
341	424281.26	2228899.45	-	-
342	424262.97	2228891.11	-	-
343	424266.5	2228901.02	-	-
344	424270.2	2228916.29	-	-
345	424271.61	2228928.06	-	-
346	424271.33	2228933.33	-	-
347	424269.88	2228947.01	-	-
348	424268.33	2228955.14	-	-
349	424263.87	2228971.17	-	-
350	424261.3	2228978.28	-	-
351	424252.4	2228998.07	-	-
352	424249.04	2229004.31	-	-
353	424233.33	2229029.12	-	-
354	424226.78	2229037.39	-	-
355	424190.37	2229074.5	-	-
356	424195.95	2229099.42	-	-
357	424197.76	2229112.28	-	-
358	424198.25	2229119.25	-	-
359	424197.87	2229125.44	-	-
360	424196.29	2229138.11	-	-
361	424193.04	2229150.62	-	-
362	424189.16	2229160.24	-	-
363	424186.21	2229166.33	-	-
364	424177.83	2229181.01	-	-
365	424174.08	2229186.6	-	-
366	424169.76	2229192.18	-	-
367	424177.05	2229195.77	-	-

ДОКУМЕНТ ПОДПИСАН
ЭЛЕКТРОННОЙ ПОДПИСЬЮ
Сертификат: 839971481847979980055521910400019784 43
Владелец: ПУБЛИЧНО-ПРАВОВАЯ КОМПАНИЯ РОСКАДАСТР
Действителен: с 24.12.2025 по 19.03.2027

полное наименование должности		инициалы, фамилия

Земельный участок
вид объекта недвижимости

Лист № 134 раздела 4.2	Всего листов раздела 4.2: 204	Всего разделов: 8	Всего листов выписки: 309

07.07.2026г. № КУВИ-001/2026-91165908	
Кадастровый номер:	47:07:0612001:32(Единое землепользование)

1	2	3	4	5
368	424187.74	2229202.33	-	-
369	424194.06	2229206.93	-	-
370	424203.65	2229215.12	-	-
371	424213.07	2229225.85	-	-
372	424220.08	2229236.61	-	-
373	424223.41	2229242.57	-	-
374	424227.41	2229251.05	-	-
375	424231.79	2229266.05	-	-
376	424233.03	2229275.77	-	-
377	424233.42	2229282.98	-	-
378	424233.21	2229294.92	-	-
379	424230.54	2229310.18	-	-
380	424228.32	2229316.69	-	-
381	424224.3	2229325.55	-	-
382	424219.63	2229332.29	-	-
383	424211.71	2229341.93	-	-
384	424199.78	2229352.46	-	-
385	424191.89	2229357.4	-	-
386	424176.64	2229363.14	-	-
387	424170.3	2229364.4	-	-
388	424160.55	2229365.36	-	-
389	424147.38	2229363.59	-	-
390	424141.85	2229362.08	-	-
391	424128.63	2229356.32	-	-
392	424117.85	2229349.42	-	-
393	424100.53	2229336.55	-	-
394	424096.5	2229348.73	-	-
395	424086.87	2229373.92	-	-
396	424075.98	2229397.06	-	-

ДОКУМЕНТ ПОДПИСАН
ЭЛЕКТРОННОЙ ПОДПИСЬЮ
Сертификат: 839971481847979980055521910400019784 43
Владелец: ПУБЛИЧНО-ПРАВОВАЯ КОМПАНИЯ РОСКАДАСТР
Действителен: с 24.12.2025 по 19.03.2027

полное наименование должности		инициалы, фамилия

Земельный участок
вид объекта недвижимости

Лист № 135 раздела 4.2	Всего листов раздела 4.2: 204	Всего разделов: 8	Всего листов выписки: 309

07.07.2026г. № КУВИ-001/2026-91165908	
Кадастровый номер:	47:07:0612001:32(Единое землепользование)

1	2	3	4	5
397	424069.16	2229410.21	-	-
398	424079.19	2229426.78	-	-
399	424081.93	2229432.28	-	-
400	424087.17	2229444.65	-	-
401	424089.66	2229452.1	-	-
402	424093.93	2229469.29	-	-
403	424095.21	2229476.95	-	-
404	424096.48	2229493.58	-	-
405	424095.12	2229505.15	-	-
406	424093.35	2229512.59	-	-
407	424089.76	2229522.71	-	-
408	424085.69	2229530.84	-	-
409	424079.84	2229538.97	-	-
410	424075.54	2229543.83	-	-
411	424068.92	2229550.06	-	-
412	424042.87	2229570.47	-	-
413	424005.41	2229598.75	-	-
414	423977.51	2229618.07	-	-
415	423950.03	2229640.2	-	-
416	423946.01	2229643.8	-	-
417	423943.31	2229648.18	-	-
418	423940.18	2229658.3	-	-
419	423933.23	2229678.06	-	-
420	423928.94	2229687.18	-	-
421	423923.04	2229697.02	-	-
422	423917.38	2229704.7	-	-
423	423910.32	2229712.57	-	-
424	423895.63	2229723.81	-	-
425	423885.06	2229729	-	-

ДОКУМЕНТ ПОДПИСАН
ЭЛЕКТРОННОЙ ПОДПИСЬЮ
Сертификат: 839971481847979980055521910400019784 43
Владелец: ПУБЛИЧНО-ПРАВОВАЯ КОМПАНИЯ РОСКАДАСТР
Действителен: с 24.12.2025 по 19.03.2027

полное наименование должности	инициалы, фамилия

Земельный участок
вид объекта недвижимости

Лист № 136 раздела 4.2	Всего листов раздела 4.2: 204	Всего разделов: 8	Всего листов выписки: 309

07.07.2026г. № КУВИ-001/2026-91165908	
Кадастровый номер:	47:07:0612001:32(Единое землепользование)

1	2	3	4	5
426	423867.15	2229736.46	-	-
427	423864	2229741.68	-	-
428	423859.24	2229749.39	-	-
429	423851.71	2229758.81	-	-
430	423846.98	2229763.45	-	-
431	423840.4	2229772.12	-	-
432	423835.01	2229786.46	-	-
433	423832.23	2229791.38	-	-
434	423823.28	2229802.71	-	-
435	423819.44	2229806.34	-	-
436	423814.81	2229810.22	-	-
437	423805.83	2229816.64	-	-
438	423790.08	2229826.36	-	-
439	423781.65	2229832.77	-	-
440	423776.03	2229841.44	-	-
441	423771.1	2229848.36	-	-
442	423763.5	2229856.8	-	-
443	423758.57	2229861.16	-	-
444	423749.56	2229867.51	-	-
445	423740.33	2229872.36	-	-
446	423731.03	2229876.56	-	-
447	423723.33	2229881.55	-	-
448	423698.2	2229899.14	-	-
449	423684.39	2229911.53	-	-
450	423674.63	2229922.43	-	-
451	423665.95	2229935.51	-	-
452	423664.04	2229949.27	-	-
453	423660.66	2229958.72	-	-
454	423657.8	2229964.35	-	-

ДОКУМЕНТ ПОДПИСАН
ЭЛЕКТРОННОЙ ПОДПИСЬЮ
Сертификат: 839971481847979980055521910400019784 43
Владелец: ПУБЛИЧНО-ПРАВОВАЯ КОМПАНИЯ РОСКАДАСТР
Действителен: с 24.12.2025 по 19.03.2027

полное наименование должности	инициалы, фамилия

Земельный участок
вид объекта недвижимости

Лист № 137 раздела 4.2	Всего листов раздела 4.2: 204	Всего разделов: 8	Всего листов выписки: 309

07.07.2026г. № КУВИ-001/2026-91165908	
Кадастровый номер:	47:07:0612001:32(Единое землепользование)

1	2	3	4	5
455	423648.38	2229976.25	-	-
456	423637.32	2229984.92	-	-
457	423625.14	2229989.99	-	-
458	423610.81	2229992.75	-	-
459	423604.44	2229995.4	-	-
460	423597.69	2229997.67	-	-
461	423578.67	2230001.44	-	-
462	423575.51	2230006.85	-	-
463	423570.89	2230024.24	-	-
464	423566.48	2230033.18	-	-
465	423563.27	2230038.06	-	-
466	423554.23	2230050.19	-	-
467	423550.16	2230054.99	-	-
468	423539.24	2230066.13	-	-
469	423534.25	2230070.6	-	-
470	423529.89	2230074.09	-	-
471	423522.78	2230079.14	-	-
472	423517.97	2230082.58	-	-
473	423515.15	2230088.85	-	-
474	423512.84	2230093.36	-	-
475	423508.35	2230100.26	-	-
476	423502.79	2230107.13	-	-
477	423500.37	2230115.58	-	-
478	423494.96	2230126.21	-	-
479	423490.55	2230132.8	-	-
480	423483.31	2230143.67	-	-
481	423477.94	2230150.89	-	-
482	423468.14	2230160	-	-
483	423462.27	2230163.89	-	-

ДОКУМЕНТ ПОДПИСАН
ЭЛЕКТРОННОЙ ПОДПИСЬЮ
Сертификат: 839971481847979980055521910400019784 43
Владелец: ПУБЛИЧНО-ПРАВОВАЯ КОМПАНИЯ РОСКАДАСТР
Действителен: с 24.12.2025 по 19.03.2027

полное наименование должности	инициалы, фамилия

Земельный участок
вид объекта недвижимости

Лист № 138 раздела 4.2	Всего листов раздела 4.2: 204	Всего разделов: 8	Всего листов выписки: 309

07.07.2026г. № КУВИ-001/2026-91165908	
Кадастровый номер:	47:07:0612001:32(Единое землепользование)

1	2	3	4	5
484	423451.85	2230168.45	-	-
485	423441.84	2230179.03	-	-
486	423432.94	2230184.92	-	-
487	423423.17	2230189.75	-	-
488	423422.41	2230194.7	-	-
489	423418.13	2230208.72	-	-
490	423412.79	2230218.98	-	-
491	423409.08	2230226.38	-	-
492	423403.92	2230233.72	-	-
493	423400.64	2230240.19	-	-
494	423387.38	2230254.53	-	-
495	423382.21	2230261.97	-	-
496	423371.53	2230272.25	-	-
497	423364.58	2230276.91	-	-
498	423357.1	2230280.44	-	-
499	423348.99	2230283.31	-	-
500	423343.81	2230284.8	-	-
501	423334.87	2230286.51	-	-
502	423325.5	2230287.19	-	-
503	423318.41	2230286.7	-	-
504	423315.06	2230297.58	-	-
505	423310.65	2230304.36	-	-
506	423312.56	2230316.73	-	-
507	423310.99	2230329.5	-	-
508	423306.15	2230343.03	-	-
509	423303.36	2230348.22	-	-
510	423297.22	2230356.8	-	-
511	423287.65	2230365.96	-	-
512	423282.14	2230369.69	-	-

ДОКУМЕНТ ПОДПИСАН
ЭЛЕКТРОННОЙ ПОДПИСЬЮ
Сертификат: 839971481847979980055521910400019784 43
Владелец: ПУБЛИЧНО-ПРАВОВАЯ КОМПАНИЯ РОСКАДАСТР
Действителен: с 24.12.2025 по 19.03.2027

полное наименование должности	инициалы, фамилия

Земельный участок
вид объекта недвижимости

Лист № 139 раздела 4.2	Всего листов раздела 4.2: 204	Всего разделов: 8	Всего листов выписки: 309

07.07.2026г. № КУВИ-001/2026-91165908	
Кадастровый номер:	47:07:0612001:32(Единое землепользование)

1	2	3	4	5
513	423278.84	2230379.6	-	-
514	423276.29	2230385.55	-	-
515	423281.27	2230397.14	-	-
516	423284	2230410.96	-	-
517	423284.32	2230418.29	-	-
518	423283.94	2230424.43	-	-
519	423283.23	2230430.17	-	-
520	423282.5	2230433.9	-	-
521	423258.11	2230418.98	-	-
522	423243.07	2230407.23	-	-
523	423226.18	2230401.27	-	-
524	423225.6	2230400.47	-	-
1	423170.2	2230332.71	-	-
2	423182.59	2230318.33	-	-
3	423190.47	2230312.69	-	-
4	423199.43	2230308.74	-	-
5	423201.48	2230303.77	-	-
6	423202.59	2230292.66	-	-
7	423206.28	2230279.96	-	-
8	423208.82	2230274.2	-	-
9	423211.34	2230269.24	-	-
10	423214.29	2230264.17	-	-
11	423219.91	2230253.23	-	-
12	423222.82	2230240.54	-	-
13	423225.56	2230235.05	-	-
14	423229.21	2230229.57	-	-
15	423243.07	2230215.39	-	-
16	423247.08	2230210.91	-	-
17	423250.4	2230207.17	-	-

ДОКУМЕНТ ПОДПИСАН
ЭЛЕКТРОННОЙ ПОДПИСЬЮ
Сертификат: 839971481847979980055521910400019784 43
Владелец: ПУБЛИЧНО-ПРАВОВАЯ КОМПАНИЯ РОСКАДАСТР
Действителен: с 24.12.2025 по 19.03.2027

полное наименование должности	инициалы, фамилия

Земельный участок
вид объекта недвижимости

Лист № 140 раздела 4.2	Всего листов раздела 4.2: 204	Всего разделов: 8	Всего листов выписки: 309

07.07.2026г. № КУВИ-001/2026-91165908	
Кадастровый номер:	47:07:0612001:32(Единое землепользование)

1	2	3	4	5
18	423254.5	2230202.42	-	-
19	423260.89	2230196.23	-	-
20	423264.88	2230193	-	-
21	423271.34	2230188.56	-	-
22	423278.1	2230185.12	-	-
23	423291.92	2230180.7	-	-
24	423297.18	2230179.83	-	-
25	423305.34	2230179.16	-	-
26	423313.55	2230179.88	-	-
27	423319.73	2230174.42	-	-
28	423319.54	2230167.57	-	-
29	423320.31	2230158.18	-	-
30	423320.18	2230151.33	-	-
31	423320.68	2230141.4	-	-
32	423326.1	2230121.15	-	-
33	423329.35	2230114.94	-	-
34	423340.31	2230101.69	-	-
35	423349.82	2230094.57	-	-
36	423355.97	2230091.48	-	-
37	423373.32	2230086.86	-	-
38	423378.87	2230086.48	-	-
39	423386.88	2230079.46	-	-
40	423392.35	2230075.99	-	-
41	423405.93	2230070.89	-	-
42	423409.51	2230061.04	-	-
43	423412.15	2230056.19	-	-
44	423417.76	2230048.17	-	-
45	423423.3	2230042.07	-	-
46	423426.08	2230037.58	-	-

ДОКУМЕНТ ПОДПИСАН
ЭЛЕКТРОННОЙ ПОДПИСЬЮ
Сертификат: 839971481847979980055521910400019784 43
Владелец: ПУБЛИЧНО-ПРАВОВАЯ КОМПАНИЯ РОСКАДАСТР
Действителен: с 24.12.2025 по 19.03.2027

полное наименование должности		инициалы, фамилия

Земельный участок
вид объекта недвижимости

Лист № 141 раздела 4.2	Всего листов раздела 4.2: 204	Всего разделов: 8	Всего листов выписки: 309

07.07.2026г. № КУВИ-001/2026-91165908	
Кадастровый номер:	47:07:0612001:32(Единое землепользование)

1	2	3	4	5
47	423430.43	2230029.51	-	-
48	423434.4	2230023.53	-	-
49	423437.81	2230018.98	-	-
50	423442.66	2230013.22	-	-
51	423448.47	2230007.37	-	-
52	423455.32	2230001.53	-	-
53	423459.97	2229998.01	-	-
54	423468.95	2229991.81	-	-
55	423471.67	2229986.4	-	-
56	423472.27	2229978.69	-	-
57	423474.87	2229962.04	-	-
58	423477.59	2229951.83	-	-
59	423479.69	2229946.36	-	-
60	423482.44	2229940.41	-	-
61	423485.45	2229934.9	-	-
62	423493.11	2229924.84	-	-
63	423497.33	2229920.55	-	-
64	423505	2229914.16	-	-
65	423512.49	2229909.26	-	-
66	423524.39	2229904.17	-	-
67	423530.86	2229903.08	-	-
68	423535.49	2229899.89	-	-
69	423550.11	2229894.18	-	-
70	423563.48	2229892.36	-	-
71	423571.12	2229892.95	-	-
72	423580.44	2229878.19	-	-
73	423591.62	2229861.87	-	-
74	423595.82	2229856.56	-	-
75	423613.74	2229837.11	-	-

ДОКУМЕНТ ПОДПИСАН
ЭЛЕКТРОННОЙ ПОДПИСЬЮ
Сертификат: 839971481847979980055521910400019784 43
Владелец: ПУБЛИЧНО-ПРАВОВАЯ КОМПАНИЯ РОСКАДАСТР
Действителен: с 24.12.2025 по 19.03.2027

полное наименование должности		инициалы, фамилия

Земельный участок
вид объекта недвижимости

Лист № 142 раздела 4.2	Всего листов раздела 4.2: 204	Всего разделов: 8	Всего листов выписки: 309

07.07.2026г. № КУВИ-001/2026-91165908	
Кадастровый номер:	47:07:0612001:32(Единое землепользование)

1	2	3	4	5
76	423631.51	2229820.9	-	-
77	423636.04	2229817.23	-	-
78	423666.69	2229795.37	-	-
79	423681.84	2229786.22	-	-
80	423690.49	2229781.9	-	-
81	423694.46	2229777.48	-	-
82	423699.07	2229771.09	-	-
83	423704.04	2229765.24	-	-
84	423709.33	2229759.89	-	-
85	423721.29	2229749.74	-	-
86	423734.19	2229740.52	-	-
87	423743.1	2229734.86	-	-
88	423747.68	2229723.33	-	-
89	423750.39	2229717.61	-	-
90	423754.74	2229709.75	-	-
91	423759.75	2229702.59	-	-
92	423764.16	2229697.34	-	-
93	423774.36	2229688.13	-	-
94	423777.1	2229682.86	-	-
95	423779.68	2229678.45	-	-
96	423785.37	2229669.78	-	-
97	423791.86	2229661.81	-	-
98	423795.82	2229657.86	-	-
99	423806.37	2229649.59	-	-
100	423813.59	2229645.43	-	-
101	423825	2229640.12	-	-
102	423837.66	2229634.76	-	-
103	423840.26	2229628.8	-	-
104	423844.09	2229617.76	-	-

ДОКУМЕНТ ПОДПИСАН
ЭЛЕКТРОННОЙ ПОДПИСЬЮ
Сертификат: 839971481847979980055521910400019784 43
Владелец: ПУБЛИЧНО-ПРАВОВАЯ КОМПАНИЯ РОСКАДАСТР
Действителен: с 24.12.2025 по 19.03.2027

полное наименование должности		инициалы, фамилия

Земельный участок
вид объекта недвижимости

Лист № 143 раздела 4.2	Всего листов раздела 4.2: 204	Всего разделов: 8	Всего листов выписки: 309

07.07.2026г. № КУВИ-001/2026-91165908	
Кадастровый номер:	47:07:0612001:32(Единое землепользование)

1	2	3	4	5
105	423850.48	2229601.19	-	-
106	423853.83	2229594.18	-	-
107	423856.67	2229589.81	-	-
108	423862.39	2229581.93	-	-
109	423865.7	2229577.84	-	-
110	423874.5	2229568.07	-	-
111	423879.52	2229563.22	-	-
112	423900.43	2229545.89	-	-
113	423934.74	2229521.44	-	-
114	423977.91	2229488.93	-	-
115	423988.54	2229476.56	-	-
116	423976.3	2229455.55	-	-
117	423970.2	2229442.96	-	-
118	423965.75	2229428.54	-	-
119	423963.78	2229415.34	-	-
120	423963.23	2229407.96	-	-
121	423964.98	2229394.85	-	-
122	423967.52	2229385.5	-	-
123	423971.3	2229375.75	-	-
124	423984.51	2229350.05	-	-
125	423992.55	2229332.02	-	-
126	423998.41	2229315.56	-	-
127	424005.06	2229293.79	-	-
128	424010.97	2229278.62	-	-
129	424016.35	2229268.46	-	-
130	424023.22	2229258.46	-	-
131	424033.01	2229247.87	-	-
132	424046.7	2229237.01	-	-
133	424044.38	2229231.23	-	-

ДОКУМЕНТ ПОДПИСАН
ЭЛЕКТРОННОЙ ПОДПИСЬЮ
Сертификат: 839971481847979980055521910400019784 43
Владелец: ПУБЛИЧНО-ПРАВОВАЯ КОМПАНИЯ РОСКАДАСТР
Действителен: с 24.12.2025 по 19.03.2027

полное наименование должности		инициалы, фамилия

Земельный участок
вид объекта недвижимости

Лист № 144 раздела 4.2	Всего листов раздела 4.2: 204	Всего разделов: 8	Всего листов выписки: 309

07.07.2026г. № КУВИ-001/2026-91165908	
Кадастровый номер:	47:07:0612001:32(Единое землепользование)

1	2	3	4	5
134	424041.89	2229221.07	-	-
135	424040.45	2229209.17	-	-
136	424041.64	2229198.34	-	-
137	424044.19	2229186.85	-	-
138	424047.42	2229177.13	-	-
139	424053.75	2229163.09	-	-
140	424057.34	2229156.5	-	-
141	424063.37	2229147.17	-	-
142	424068.66	2229140.35	-	-
143	424088.56	2229118.84	-	-
144	424086.48	2229109.45	-	-
145	424082.18	2229095.69	-	-
146	424079.24	2229085.07	-	-
147	424077.43	2229071.13	-	-
148	424077.53	2229062.83	-	-
149	424081.77	2229043.29	-	-
150	424085.81	2229034.11	-	-
151	424090.33	2229025.98	-	-
152	424095.69	2229018.16	-	-
153	424099.23	2229013.59	-	-
154	424118.55	2228991.41	-	-
155	424150.69	2228950.85	-	-
156	424159.19	2228937.17	-	-
157	424159.57	2228930.7	-	-
158	424153.06	2228911.55	-	-
159	424144.97	2228882.67	-	-
160	424143.55	2228875.71	-	-
161	424141.85	2228862.8	-	-
162	424141.42	2228856.27	-	-

полное наименование должности	ДОКУМЕНТ ПОДПИСАН ЭЛЕКТРОННОЙ ПОДПИСЬЮ Сертификат: 839971481847979980055521910400019784 43 Владелец: ПУБЛИЧНО-ПРАВОВАЯ КОМПАНИЯ РОСКАДАСТР Действителен: с 24.12.2025 по 19.03.2027	инициалы, фамилия

Земельный участок
вид объекта недвижимости

Лист № 145 раздела 4.2	Всего листов раздела 4.2: 204	Всего разделов: 8	Всего листов выписки: 309

07.07.2026г. № КУВИ-001/2026-91165908	
Кадастровый номер:	47:07:0612001:32(Единое землепользование)

1	2	3	4	5
163	424141.74	2228850.62	-	-
164	424142.87	2228840.68	-	-
165	424145.93	2228828.26	-	-
166	424150.22	2228817.19	-	-
167	424153.54	2228810.26	-	-
168	424158.69	2228802.94	-	-
169	424165.45	2228794.96	-	-
170	424178.6	2228783.98	-	-
171	424183.13	2228781.66	-	-
172	424190.64	2228778.29	-	-
173	424202.85	2228774.6	-	-
174	424234.33	2228769.33	-	-
175	424246.51	2228768.79	-	-
176	424265.06	2228770.25	-	-
177	424281.42	2228774.4	-	-
178	424291.65	2228778.94	-	-
179	424297.2	2228781.83	-	-
180	424304.06	2228785.97	-	-
181	424308.26	2228788.8	-	-
182	424318.58	2228796.55	-	-
183	424321.91	2228788.65	-	-
184	424330.32	2228773.25	-	-
185	424345.18	2228757.13	-	-
186	424362.18	2228745.57	-	-
187	424370.16	2228741.86	-	-
188	424391.4	2228734.17	-	-
189	424397.73	2228732.34	-	-
190	424432.8	2228724.66	-	-
191	424434.07	2228700.78	-	-

ДОКУМЕНТ ПОДПИСАН
ЭЛЕКТРОННОЙ ПОДПИСЬЮ
Сертификат: 839971481847979980055521910400019784 43
Владелец: ПУБЛИЧНО-ПРАВОВАЯ КОМПАНИЯ РОСКАДАСТР
Действителен: с 24.12.2025 по 19.03.2027

полное наименование должности	инициалы, фамилия

Земельный участок
вид объекта недвижимости

Лист № 146 раздела 4.2	Всего листов раздела 4.2: 204	Всего разделов: 8	Всего листов выписки: 309

07.07.2026г. № КУВИ-001/2026-91165908	
Кадастровый номер:	47:07:0612001:32(Единое землепользование)

1	2	3	4	5
192	424440.7	2228678.44	-	-
193	424459	2228660.14	-	-
194	424469.13	2228655.7	-	-
195	424486.05	2228650.43	-	-
196	424500.96	2228634.32	-	-
197	424507.07	2228629.45	-	-
198	424513.58	2228630.92	-	-
199	424551.1	2228638.55	-	-
200	424575	2228643.13	-	-
201	424586.57	2228645.66	-	-
202	424599.82	2228649.73	-	-
203	424598.45	2228650.53	-	-
204	424537.66	2228668.28	-	-
205	424513.67	2228694.2	-	-
206	424484	2228703.44	-	-
207	424482.38	2228733.83	-	-
208	424487.21	2228775.11	-	-
209	424443.87	2228773.42	-	-
210	424408.42	2228781.18	-	-
211	424387.18	2228788.87	-	-
212	424373.62	2228798.25	-	-
213	424365.81	2228812.58	-	-
214	424360.86	2228828.62	-	-
215	424356.43	2228836.13	-	-
216	424347.03	2228844.16	-	-
217	424329.08	2228850.94	-	-
218	424318.41	2228851.79	-	-
219	424311.08	2228850.05	-	-
220	424298.63	2228844.1	-	-

ДОКУМЕНТ ПОДПИСАН
ЭЛЕКТРОННОЙ ПОДПИСЬЮ
Сертификат: 839971481847979980055521910400019784 43
Владелец: ПУБЛИЧНО-ПРАВОВАЯ КОМПАНИЯ РОСКАДАСТР
Действителен: с 24.12.2025 по 19.03.2027

полное наименование должности	инициалы, фамилия

Земельный участок
вид объекта недвижимости

Лист № 147 раздела 4.2	Всего листов раздела 4.2: 204	Всего разделов: 8	Всего листов выписки: 309

07.07.2026г. № КУВИ-001/2026-91165908	
Кадастровый номер:	47:07:0612001:32(Единое землепользование)

1	2	3	4	5
221	424278.23	2228828.78	-	-
222	424271.37	2228824.64	-	-
223	424261.14	2228820.1	-	-
224	424242.59	2228818.64	-	-
225	424211.11	2228823.91	-	-
226	424203.6	2228827.28	-	-
227	424196.84	2228835.26	-	-
228	424192.55	2228846.33	-	-
229	424191.42	2228856.27	-	-
230	424193.12	2228869.18	-	-
231	424201.21	2228898.06	-	-
232	424208.02	2228917.85	-	-
233	424211.03	2228933.74	-	-
234	424210.19	2228945.5	-	-
235	424203.49	2228960.6	-	-
236	424191.66	2228979.66	-	-
237	424157.01	2229023.38	-	-
238	424136.93	2229046.43	-	-
239	424131.57	2229054.25	-	-
240	424127.53	2229063.43	-	-
241	424127.43	2229071.73	-	-
242	424130.37	2229082.35	-	-
243	424134.82	2229096.51	-	-
244	424139.54	2229117.74	-	-
245	424138.35	2229128.27	-	-
246	424134.55	2229140.26	-	-
247	424127.93	2229149.92	-	-
248	424105.36	2229174.31	-	-
249	424099.33	2229183.64	-	-

полное наименование должности		инициалы, фамилия

ДОКУМЕНТ ПОДПИСАН
ЭЛЕКТРОННОЙ ПОДПИСЬЮ
Сертификат: 839971481847979980055521910400019784 43
Владелец: ПУБЛИЧНО-ПРАВОВАЯ КОМПАНИЯ РОСКАДАСТР
Действителен: с 24.12.2025 по 19.03.2027

Земельный участок
вид объекта недвижимости

Лист № 148 раздела 4.2	Всего листов раздела 4.2: 204	Всего разделов: 8	Всего листов выписки: 309

07.07.2026г. № КУВИ-001/2026-91165908	
Кадастровый номер:	47:07:0612001:32(Единое землепользование)

1	2	3	4	5
250	424093	2229197.68	-	-
251	424090.45	2229209.17	-	-
252	424092.94	2229219.33	-	-
253	424098.12	2229226.77	-	-
254	424105.66	2229232.86	-	-
255	424116.47	2229237.03	-	-
256	424132.83	2229240.15	-	-
257	424147.89	2229245.34	-	-
258	424160.94	2229252.7	-	-
259	424169.29	2229260.2	-	-
260	424175.21	2229268.87	-	-
261	424178.9	2229280.16	-	-
262	424179.04	2229289.76	-	-
263	424177.28	2229296.21	-	-
264	424173.49	2229302.56	-	-
265	424168.69	2229307.04	-	-
266	424164.26	2229309.19	-	-
267	424157.84	2229309.33	-	-
268	424151.62	2229306.1	-	-
269	424143.66	2229300.66	-	-
270	424127.81	2229288.36	-	-
271	424116.99	2229280.73	-	-
272	424107.37	2229275.84	-	-
273	424095.44	2229273.82	-	-
274	424085.71	2229274.21	-	-
275	424076.5	2229277.02	-	-
276	424064.43	2229286.77	-	-
277	424057.56	2229296.77	-	-
278	424051.65	2229311.94	-	-

ДОКУМЕНТ ПОДПИСАН
ЭЛЕКТРОННОЙ ПОДПИСЬЮ
Сертификат: 839971481847979980055521910400019784 43
Владелец: ПУБЛИЧНО-ПРАВОВАЯ КОМПАНИЯ РОСКАДАСТР
Действителен: с 24.12.2025 по 19.03.2027

полное наименование должности	инициалы, фамилия

Земельный участок
вид объекта недвижимости

Лист № 149 раздела 4.2	Всего листов раздела 4.2: 204	Всего разделов: 8	Всего листов выписки: 309

07.07.2026г. № КУВИ-001/2026-91165908	
Кадастровый номер:	47:07:0612001:32(Единое землепользование)

1	2	3	4	5
279	424045.96	2229331.09	-	-
280	424039	2229350.61	-	-
281	424029.62	2229371.67	-	-
282	424015.77	2229398.61	-	-
283	424013.23	2229407.96	-	-
284	424015.2	2229421.16	-	-
285	424021.3	2229433.75	-	-
286	424033.23	2229453.91	-	-
287	424038.76	2229466.85	-	-
288	424041.74	2229483.52	-	-
289	424042.64	2229494.91	-	-
290	424040.96	2229500.9	-	-
291	424036.29	2229507.09	-	-
292	424008.2	2229528.71	-	-
293	423964.29	2229561.78	-	-
294	423929.44	2229586.61	-	-
295	423911.65	2229601.53	-	-
296	423902.85	2229611.3	-	-
297	423897.13	2229619.18	-	-
298	423890.74	2229635.75	-	-
299	423886.89	2229646.95	-	-
300	423880.49	2229661.62	-	-
301	423875.11	2229669.77	-	-
302	423868.9	2229675.4	-	-
303	423862.16	2229678.68	-	-
304	423844.49	2229686.16	-	-
305	423834.84	2229690.69	-	-
306	423831.13	2229693.26	-	-
307	423827.17	2229697.21	-	-

ДОКУМЕНТ ПОДПИСАН
ЭЛЕКТРОННОЙ ПОДПИСЬЮ
Сертификат: 839971481847979980055521910400019784 43
Владелец: ПУБЛИЧНО-ПРАВОВАЯ КОМПАНИЯ РОСКАДАСТР
Действителен: с 24.12.2025 по 19.03.2027

полное наименование должности	инициалы, фамилия

Земельный участок
вид объекта недвижимости

Лист № 150 раздела 4.2	Всего листов раздела 4.2: 204	Всего разделов: 8	Всего листов выписки: 309

07.07.2026г. № КУВИ-001/2026-91165908	
Кадастровый номер:	47:07:0612001:32(Единое землепользование)

1	2	3	4	5
308	423821.48	2229705.88	-	-
309	423815.8	2229716.83	-	-
310	423813.33	2229721.08	-	-
311	423809.99	2229724.27	-	-
312	423802.45	2229729.5	-	-
313	423798.04	2229734.75	-	-
314	423794.15	2229741.79	-	-
315	423788.57	2229755.84	-	-
316	423787.17	2229763.18	-	-
317	423785.11	2229766.48	-	-
318	423779.56	2229770.94	-	-
319	423760.99	2229782.73	-	-
320	423750.62	2229790.24	-	-
321	423742.15	2229797.61	-	-
322	423737.18	2229803.46	-	-
323	423730.51	2229814.43	-	-
324	423724.94	2229820.56	-	-
325	423719.1	2229824.02	-	-
326	423710.24	2229827.83	-	-
327	423704.75	2229830.66	-	-
328	423692.88	2229837.96	-	-
329	423665.21	2229857.84	-	-
330	423647.44	2229874.05	-	-
331	423632.87	2229890.13	-	-
332	423621.69	2229906.45	-	-
333	423613.05	2229920.19	-	-
334	423611.46	2229925.08	-	-
335	423611.65	2229931.01	-	-
336	423612.6	2229934.84	-	-

ДОКУМЕНТ ПОДПИСАН
ЭЛЕКТРОННОЙ ПОДПИСЬЮ
Сертификат: 839971481847979980055521910400019784 43
Владелец: ПУБЛИЧНО-ПРАВОВАЯ КОМПАНИЯ РОСКАДАСТР
Действителен: с 24.12.2025 по 19.03.2027

полное наименование должности	инициалы, фамилия

Земельный участок
вид объекта недвижимости

Лист № 151 раздела 4.2	Всего листов раздела 4.2: 204	Всего разделов: 8	Всего листов выписки: 309

07.07.2026г. № КУВИ-001/2026-91165908	
Кадастровый номер:	47:07:0612001:32(Единое землепользование)

1	2	3	4	5
337	423612.82	2229936.86	-	-
338	423611.88	2229938.7	-	-
339	423609.72	2229939.7	-	-
340	423605.08	2229939.68	-	-
341	423595.92	2229941.87	-	-
342	423583.31	2229947.36	-	-
343	423580.1	2229947.84	-	-
344	423576.41	2229947.32	-	-
345	423573.03	2229945.95	-	-
346	423566.73	2229942.85	-	-
347	423563.48	2229942.36	-	-
348	423560.49	2229943.19	-	-
349	423558.56	2229944.76	-	-
350	423557.25	2229947.37	-	-
351	423555.72	2229952.15	-	-
352	423554.11	2229954.61	-	-
353	423552.8	2229955.77	-	-
354	423551.58	2229955.89	-	-
355	423550.05	2229954.75	-	-
356	423547.25	2229952.61	-	-
357	423544.07	2229951.41	-	-
358	423540.87	2229951.38	-	-
359	423537.49	2229952.56	-	-
360	423532.97	2229955.61	-	-
361	423528.75	2229959.9	-	-
362	423526.37	2229964.28	-	-
363	423524.27	2229969.75	-	-
364	423521.67	2229986.4	-	-
365	423523.81	2229998.87	-	-

ДОКУМЕНТ ПОДПИСАН
ЭЛЕКТРОННОЙ ПОДПИСЬЮ
Сертификат: 839971481847979980055521910400019784 43
Владелец: ПУБЛИЧНО-ПРАВОВАЯ КОМПАНИЯ РОСКАДАСТР
Действителен: с 24.12.2025 по 19.03.2027

полное наименование должности		инициалы, фамилия

Земельный участок
вид объекта недвижимости

Лист № 152 раздела 4.2	Всего листов раздела 4.2: 204	Всего разделов: 8	Всего листов выписки: 309

07.07.2026г. № КУВИ-001/2026-91165908	
Кадастровый номер:	47:07:0612001:32(Единое землепользование)

1	2	3	4	5
366	423523.69	2230001.84	-	-
367	423521.83	2230006.09	-	-
368	423511.32	2230019.95	-	-
369	423502.41	2230029.12	-	-
370	423496.42	2230033.79	-	-
371	423487.76	2230039.58	-	-
372	423480.91	2230045.42	-	-
373	423476.06	2230051.18	-	-
374	423472.09	2230057.16	-	-
375	423468.83	2230064.82	-	-
376	423465.17	2230070.92	-	-
377	423461.06	2230075.22	-	-
378	423457.43	2230078.61	-	-
379	423455.45	2230081.19	-	-
380	423453.52	2230084.77	-	-
381	423452.83	2230088.14	-	-
382	423452.73	2230091.61	-	-
383	423451.85	2230095.93	-	-
384	423449.66	2230099.39	-	-
385	423438.85	2230115.87	-	-
386	423437.24	2230117.5	-	-
387	423434.99	2230118.33	-	-
388	423431.62	2230118.76	-	-
389	423421.76	2230118.42	-	-
390	423417.35	2230119.29	-	-
391	423414.19	2230121.35	-	-
392	423412.59	2230123.21	-	-
393	423411.97	2230125	-	-
394	423412.68	2230128.41	-	-

ДОКУМЕНТ ПОДПИСАН
ЭЛЕКТРОННОЙ ПОДПИСЬЮ
Сертификат: 839971481847979980055521910400019784 43
Владелец: ПУБЛИЧНО-ПРАВОВАЯ КОМПАНИЯ РОСКАДАСТР
Действителен: с 24.12.2025 по 19.03.2027

полное наименование должности		инициалы, фамилия

Земельный участок
вид объекта недвижимости

Лист № 153 раздела 4.2	Всего листов раздела 4.2: 204	Всего разделов: 8	Всего листов выписки: 309

07.07.2026г. № КУВИ-001/2026-91165908	
Кадастровый номер:	47:07:0612001:32(Единое землепользование)

1	2	3	4	5
395	423412.97	2230132.08	-	-
396	423412.08	2230135.16	-	-
397	423409.49	2230138.17	-	-
398	423402.85	2230142.06	-	-
399	423400.3	2230142.89	-	-
400	423398.35	2230142.59	-	-
401	423396.17	2230141.17	-	-
402	423393.8	2230139.36	-	-
403	423390.91	2230137.67	-	-
404	423387.87	2230136.7	-	-
405	423381.31	2230136.38	-	-
406	423377.3	2230136.7	-	-
407	423374.82	2230137.87	-	-
408	423372.65	2230139.94	-	-
409	423370.62	2230143.91	-	-
410	423370.12	2230153.84	-	-
411	423370.9	2230162.8	-	-
412	423370.54	2230165.45	-	-
413	423369.52	2230169.02	-	-
414	423369.45	2230171.44	-	-
415	423371.38	2230181.71	-	-
416	423371.41	2230184.58	-	-
417	423370.33	2230187.44	-	-
418	423365.89	2230195.22	-	-
419	423364.72	2230197.77	-	-
420	423363.74	2230200.92	-	-
421	423362.94	2230202.15	-	-
422	423360.56	2230203.99	-	-
423	423358.77	2230205.56	-	-

полное наименование должности	ДОКУМЕНТ ПОДПИСАН ЭЛЕКТРОННОЙ ПОДПИСЬЮ Сертификат: 839971481847979980055521910400019784 43 Владелец: ПУБЛИЧНО-ПРАВОВАЯ КОМПАНИЯ РОСКАДАСТР Действителен: с 24.12.2025 по 19.03.2027	инициалы, фамилия

Земельный участок
вид объекта недвижимости

Лист № 154 раздела 4.2	Всего листов раздела 4.2: 204	Всего разделов: 8	Всего листов выписки: 309

07.07.2026г. № КУВИ-001/2026-91165908	
Кадастровый номер:	47:07:0612001:32(Единое землепользование)

1	2	3	4	5
424	423357.6	2230207.07	-	-
425	423356.64	2230209.35	-	-
426	423356.33	2230211.26	-	-
427	423355.54	2230212.61	-	-
428	423353.82	2230213.77	-	-
429	423346.4	2230217.55	-	-
430	423344.11	2230219.56	-	-
431	423343.14	2230221.13	-	-
432	423342.92	2230222.3	-	-
433	423343.37	2230223.59	-	-
434	423343.91	2230224.89	-	-
435	423343.83	2230226.12	-	-
436	423343.29	2230228.24	-	-
437	423341.91	2230230.09	-	-
438	423340.78	2230230.87	-	-
439	423336.95	2230232.46	-	-
440	423333.16	2230234.08	-	-
441	423329.58	2230234.94	-	-
442	423325.86	2230235.61	-	-
443	423322.81	2230235.19	-	-
444	423319.85	2230234.07	-	-
445	423314.25	2230231.33	-	-
446	423307.87	2230229.33	-	-
447	423305.34	2230229.16	-	-
448	423300.08	2230230.03	-	-
449	423296.34	2230231.86	-	-
450	423292.35	2230235.09	-	-
451	423288.25	2230239.84	-	-
452	423286.06	2230242.63	-	-

ДОКУМЕНТ ПОДПИСАН
ЭЛЕКТРОННОЙ ПОДПИСЬЮ
Сертификат: 839971481847979980055521910400019784 43
Владелец: ПУБЛИЧНО-ПРАВОВАЯ КОМПАНИЯ РОСКАДАСТР
Действителен: с 24.12.2025 по 19.03.2027

полное наименование должности	инициалы, фамилия

Земельный участок
вид объекта недвижимости

Лист № 155 раздела 4.2	Всего листов раздела 4.2: 204	Всего разделов: 8	Всего листов выписки: 309

07.07.2026г. № КУВИ-001/2026-91165908	
Кадастровый номер:	47:07:0612001:32(Единое землепользование)

1	2	3	4	5
453	423284.06	2230244.65	-	-
454	423282.44	2230246.27	-	-
455	423281.32	2230247.6	-	-
456	423280.53	2230249.17	-	-
457	423279.88	2230251.62	-	-
458	423279.09	2230253.13	-	-
459	423278.18	2230254.14	-	-
460	423276.11	2230255.43	-	-
461	423271.06	2230257.98	-	-
462	423269.59	2230259.05	-	-
463	423268.86	2230260.05	-	-
464	423268.22	2230261.56	-	-
465	423268.57	2230263.81	-	-
466	423270.17	2230270.48	-	-
467	423270.18	2230272.28	-	-
468	423269.51	2230274.13	-	-
469	423267.77	2230276.31	-	-
470	423263.23	2230279.14	-	-
471	423262.07	2230280.15	-	-
472	423261.15	2230281.44	-	-
473	423260.24	2230284.02	-	-
474	423258.54	2230287.54	-	-
475	423254.57	2230294.37	-	-
476	423252.03	2230300.13	-	-
477	423251.48	2230303.77	-	-
478	423251.93	2230306.13	-	-
479	423253.2	2230307.65	-	-
480	423255.94	2230309.97	-	-
481	423259.27	2230312.89	-	-

ДОКУМЕНТ ПОДПИСАН
ЭЛЕКТРОННОЙ ПОДПИСЬЮ
Сертификат: 839971481847979980055521910400019784 43
Владелец: ПУБЛИЧНО-ПРАВОВАЯ КОМПАНИЯ РОСКАДАСТР
Действителен: с 24.12.2025 по 19.03.2027

полное наименование должности	инициалы, фамилия

Земельный участок
вид объекта недвижимости

Лист № 156 раздела 4.2	Всего листов раздела 4.2: 204	Всего разделов: 8	Всего листов выписки: 309

07.07.2026г. № КУВИ-001/2026-91165908	
Кадастровый номер:	47:07:0612001:32(Единое землепользование)

1	2	3	4	5
482	423260.86	2230314.99	-	-
483	423261.39	2230317.16	-	-
484	423260.68	2230320.04	-	-
485	423258.61	2230323.49	-	-
486	423257.09	2230324.94	-	-
487	423255.06	2230325.83	-	-
488	423252.18	2230326.16	-	-
489	423248.99	2230327.32	-	-
490	423246.54	2230329.67	-	-
491	423244.04	2230332.69	-	-
492	423237.62	2230341.11	-	-
493	423234.61	2230344.92	-	-
494	423233.36	2230346.87	-	-
495	423232.73	2230349.39	-	-
496	423233.71	2230352.71	-	-
497	423233.81	2230354.34	-	-
498	423233.47	2230355.52	-	-
499	423232.58	2230356.4	-	-
500	423230.97	2230356.79	-	-
501	423227.74	2230356.21	-	-
502	423217.74	2230355.27	-	-
503	423215.47	2230355.99	-	-
504	423213.5	2230357.71	-	-
505	423212.63	2230360.33	-	-
506	423212.82	2230366.11	-	-
507	423215.95	2230378.14	-	-
508	423219.94	2230391.85	-	-
509	423220.27	2230394.26	-	-
510	423220.8	2230397.19	-	-

полное наименование должности	ДОКУМЕНТ ПОДПИСАН ЭЛЕКТРОННОЙ ПОДПИСЬЮ Сертификат: 839971481847979980055521910400019784 43 Владелец: ПУБЛИЧНО-ПРАВОВАЯ КОМПАНИЯ РОСКАДАСТР Действителен: с 24.12.2025 по 19.03.2027	инициалы, фамилия

Земельный участок
вид объекта недвижимости

Лист № 157 раздела 4.2	Всего листов раздела 4.2: 204	Всего разделов: 8	Всего листов выписки: 309

07.07.2026г. № КУВИ-001/2026-91165908	
Кадастровый номер:	47:07:0612001:32(Единое землепользование)

1	2	3	4	5
511	423221.46	2230398.65	-	-
512	423205.55	2230385.41	-	-
513	423163.07	2230357.96	-	-
514	423166.05	2230341.95	-	-
515	423170.2	2230332.71	-	-
1	424441.76	2228841.67	-	-
2	424403.6	2228827.2	-	-
3	424397.07	2228826.49	-	-
4	424391.66	2228827.19	-	-
5	424387.73	2228827.11	-	-
6	424383.88	2228825.22	-	-
7	424380.68	2228821.63	-	-
8	424380.14	2228815.67	-	-
9	424382.72	2228804.2	-	-
10	424391.87	2228795.12	-	-
11	424401.25	2228790.69	-	-
12	424410.37	2228787.57	-	-
13	424423.66	2228784.96	-	-
14	424437.73	2228782.87	-	-
15	424456.24	2228782.61	-	-
16	424464.05	2228783.14	-	-
17	424469.79	2228786.26	-	-
18	424473.7	2228791.47	-	-
19	424474.22	2228798.51	-	-
20	424472.71	2228805.6	-	-
21	424457.38	2228834	-	-
22	424452.26	2228840.72	-	-
23	424448.12	2228842.59	-	-
24	424441.76	2228841.67	-	-

ДОКУМЕНТ ПОДПИСАН
ЭЛЕКТРОННОЙ ПОДПИСЬЮ
Сертификат: 839971481847979980055521910400019784 43
Владелец: ПУБЛИЧНО-ПРАВОВАЯ КОМПАНИЯ РОСКАДАСТР
Действителен: с 24.12.2025 по 19.03.2027

полное наименование должности	инициалы, фамилия

Земельный участок
вид объекта недвижимости

Лист № 158 раздела 4.2	Всего листов раздела 4.2: 204	Всего разделов: 8	Всего листов выписки: 309

07.07.2026г. № КУВИ-001/2026-91165908	
Кадастровый номер:	47:07:0612001:32(Единое землепользование)

Сведения о характерных точках границы части (частей) земельного участка

Учетный номер части: 47:07:0612001:32/48

Система координат

Номер точки	Координаты, м		Описание закрепления на местности	Средняя квадратичная погрешность определения координат характерных точек границ земельного участка, м
	X	Y		
1	2	3	4	5
1	424648.99	2228665.42	-	-
2	424650.47	2228669.4	-	-
3	424652.38	2228690.76	-	-
4	424634.41	2228700.06	-	-
5	424625.74	2228703.57	-	-
6	424571.14	2228719.89	-	-
7	424552.41	2228738.43	-	-
8	424543.01	2228745.61	-	-
9	424546.51	2228764.7	-	-
10	424547.33	2228773.99	-	-
11	424547.22	2228794.25	-	-
12	424547.15	2228807.27	-	-
13	424539.99	2228832.79	-	-
14	424530.72	2228848.17	-	-
15	424516.9	2228870.32	-	-
16	424505.87	2228882.76	-	-
17	424497.88	2228889.21	-	-
18	424493.41	2228885.63	-	-
19	424479.37	2228872.77	-	-
20	424471.91	2228864.31	-	-
21	424467.29	2228857.06	-	-
22	424465.01	2228851.49	-	-
23	424474.48	2228843.85	-	-
24	424488.3	2228821.7	-	-

ДОКУМЕНТ ПОДПИСАН
ЭЛЕКТРОННОЙ ПОДПИСЬЮ
Сертификат: 839971481847979980055521910400019784 43
Владелец: ПУБЛИЧНО-ПРАВОВАЯ КОМПАНИЯ РОСКАДАСТР
Действителен: с 24.12.2025 по 19.03.2027

полное наименование должности	инициалы, фамилия

Земельный участок
вид объекта недвижимости

Лист № 159 раздела 4.2	Всего листов раздела 4.2: 204	Всего разделов: 8	Всего листов выписки: 309

07.07.2026г. № КУВИ-001/2026-91165908	
Кадастровый номер:	47:07:0612001:32(Единое землепользование)

1	2	3	4	5
25	424497.15	2228807	-	-
26	424497.22	2228793.98	-	-
27	424497.33	2228773.72	-	-
28	424489.62	2228731.7	-	-
29	424494.09	2228707.84	-	-
30	424517.23	2228702.9	-	-
31	424544.84	2228675.56	-	-
32	424611.42	2228655.66	-	-
33	424614.27	2228654.19	-	-
34	424648.99	2228665.42	-	-
1	423225.6	2230400.47	-	-
2	423224.05	2230398.04	-	-
3	423223.09	2230396.19	-	-
4	423222.48	2230393.93	-	-
5	423221.65	2230388.83	-	-
6	423217.99	2230377.2	-	-
7	423214.97	2230367.03	-	-
8	423214.38	2230362.82	-	-
9	423214.77	2230360.52	-	-
10	423216.27	2230358.23	-	-
11	423218.29	2230357.23	-	-
12	423222.15	2230357.41	-	-
13	423231.18	2230358.59	-	-
14	423232.96	2230358.2	-	-
15	423234.24	2230356.91	-	-
16	423235.27	2230355.08	-	-
17	423235.55	2230352.94	-	-
18	423234.99	2230350.53	-	-
19	423234.87	2230348.68	-	-

полное наименование должности	ДОКУМЕНТ ПОДПИСАН ЭЛЕКТРОННОЙ ПОДПИСЬЮ Сертификат: 839971481847979980055521910400019784 43 Владелец: ПУБЛИЧНО-ПРАВОВАЯ КОМПАНИЯ РОСКАДАСТР Действителен: с 24.12.2025 по 19.03.2027	инициалы, фамилия

Земельный участок
вид объекта недвижимости

Лист № 160 раздела 4.2	Всего листов раздела 4.2: 204	Всего разделов: 8	Всего листов выписки: 309

07.07.2026г. № КУВИ-001/2026-91165908	
Кадастровый номер:	47:07:0612001:32(Единое землепользование)

1	2	3	4	5
20	423235.82	2230346	-	-
21	423237.91	2230342.98	-	-
22	423245.97	2230332.52	-	-
23	423248.2	2230329.94	-	-
24	423250.75	2230328.34	-	-
25	423253.03	2230327.5	-	-
26	423256.33	2230326.92	-	-
27	423258.18	2230325.57	-	-
28	423260.06	2230323.22	-	-
29	423261.98	2230319.6	-	-
30	423262.56	2230316.73	-	-
31	423261.85	2230314.48	-	-
32	423260.27	2230312.52	-	-
33	423256.65	2230309.25	-	-
34	423254.21	2230306.87	-	-
35	423253.04	2230305.13	-	-
36	423252.65	2230302.98	-	-
37	423253.11	2230300.08	-	-
38	423255.43	2230294.98	-	-
39	423259.32	2230288.05	-	-
40	423261.12	2230284.24	-	-
41	423262.02	2230282.11	-	-
42	423262.8	2230281	-	-
43	423264.37	2230279.72	-	-
44	423268.66	2230277.16	-	-
45	423270.2	2230275.49	-	-
46	423271.5	2230272.85	-	-
47	423271.61	2230269.21	-	-
48	423270.15	2230265.05	-	-

ДОКУМЕНТ ПОДПИСАН
ЭЛЕКТРОННОЙ ПОДПИСЬЮ
Сертификат: 839971481847979980055521910400019784 43
Владелец: ПУБЛИЧНО-ПРАВОВАЯ КОМПАНИЯ РОСКАДАСТР
Действителен: с 24.12.2025 по 19.03.2027

полное наименование должности	инициалы, фамилия

Земельный участок
вид объекта недвижимости

Лист № 161 раздела 4.2	Всего листов раздела 4.2: 204	Всего разделов: 8	Всего листов выписки: 309

07.07.2026г. № КУВИ-001/2026-91165908	
Кадастровый номер:	47:07:0612001:32(Единое землепользование)

1	2	3	4	5
49	423269.82	2230263.02	-	-
50	423270.29	2230261.8	-	-
51	423271.27	2230260.89	-	-
52	423277.18	2230257.63	-	-
53	423279.24	2230256.17	-	-
54	423280.28	2230254.49	-	-
55	423281.51	2230251.03	-	-
56	423282.7	2230248.74	-	-
57	423284.06	2230247.23	-	-
58	423286.49	2230244.49	-	-
59	423289.48	2230240.79	-	-
60	423293.48	2230236.23	-	-
61	423296.95	2230233.15	-	-
62	423300.46	2230231.44	-	-
63	423305.48	2230230.68	-	-
64	423307.98	2230230.85	-	-
65	423313.46	2230232.62	-	-
66	423319.37	2230235.64	-	-
67	423322.32	2230236.82	-	-
68	423325.5	2230237.19	-	-
69	423329.99	2230236.75	-	-
70	423335.17	2230235.26	-	-
71	423339.58	2230233.61	-	-
72	423342.58	2230231.48	-	-
73	423344.08	2230229.53	-	-
74	423345.02	2230226.79	-	-
75	423345.98	2230222.54	-	-
76	423347.04	2230220.86	-	-
77	423348.85	2230218.89	-	-

ДОКУМЕНТ ПОДПИСАН
ЭЛЕКТРОННОЙ ПОДПИСЬЮ
Сертификат: 839971481847979980055521910400019784 43
Владелец: ПУБЛИЧНО-ПРАВОВАЯ КОМПАНИЯ РОСКАДАСТР
Действителен: с 24.12.2025 по 19.03.2027

полное наименование должности	инициалы, фамилия

Земельный участок
вид объекта недвижимости

Лист № 162 раздела 4.2	Всего листов раздела 4.2: 204	Всего разделов: 8	Всего листов выписки: 309

07.07.2026г. № КУВИ-001/2026-91165908	
Кадастровый номер:	47:07:0612001:32(Единое землепользование)

1	2	3	4	5
78	423351.67	2230217.07	-	-
79	423353.54	2230216.29	-	-
80	423356.21	2230215.52	-	-
81	423357.8	2230214.4	-	-
82	423359.04	2230212.34	-	-
83	423360.55	2230207.47	-	-
84	423361.36	2230205.73	-	-
85	423362.29	2230204.73	-	-
86	423364.41	2230203.06	-	-
87	423365.78	2230201.38	-	-
88	423368.03	2230196.68	-	-
89	423369.48	2230193.88	-	-
90	423371.49	2230190.7	-	-
91	423373.07	2230186.61	-	-
92	423373.66	2230183.01	-	-
93	423373.49	2230178.31	-	-
94	423371.8	2230172.18	-	-
95	423371.35	2230170.72	-	-
96	423371.32	2230169.59	-	-
97	423372.22	2230167.48	-	-
98	423373.58	2230164.12	-	-
99	423374.13	2230161.59	-	-
100	423373.88	2230158.28	-	-
101	423373.33	2230152.56	-	-
102	423372.76	2230147.79	-	-
103	423372.89	2230145.27	-	-
104	423373.85	2230142.75	-	-
105	423375.61	2230140.74	-	-
106	423378.94	2230139.57	-	-

полное наименование должности	ДОКУМЕНТ ПОДПИСАН ЭЛЕКТРОННОЙ ПОДПИСЬЮ Сертификат: 839971481847979980055521910400019784 43 Владелец: ПУБЛИЧНО-ПРАВОВАЯ КОМПАНИЯ РОСКАДАСТР Действителен: с 24.12.2025 по 19.03.2027	инициалы, фамилия

Земельный участок
вид объекта недвижимости

Лист № 163 раздела 4.2	Всего листов раздела 4.2: 204	Всего разделов: 8	Всего листов выписки: 309

07.07.2026г. № КУВИ-001/2026-91165908	
Кадастровый номер:	47:07:0612001:32(Единое землепользование)

1	2	3	4	5
107	423383.55	2230139.2	-	-
108	423388.68	2230140.41	-	-
109	423393.54	2230142.39	-	-
110	423396.1	2230143.91	-	-
111	423398.56	2230144.9	-	-
112	423400.71	2230144.91	-	-
113	423404.26	2230143.46	-	-
114	423409.96	2230140.51	-	-
115	423412.98	2230138.01	-	-
116	423413.96	2230136.4	-	-
117	423414.67	2230133.76	-	-
118	423414.45	2230130.89	-	-
119	423414.06	2230128.2	-	-
120	423414.57	2230125.62	-	-
121	423415.65	2230124.01	-	-
122	423418.65	2230121.78	-	-
123	423422.78	2230120.33	-	-
124	423426.05	2230120.19	-	-
125	423430.1	2230121.12	-	-
126	423434.37	2230121.58	-	-
127	423437.27	2230120.59	-	-
128	423439.31	2230119.15	-	-
129	423440.83	2230117.3	-	-
130	423443.27	2230113.37	-	-
131	423449.26	2230104.6	-	-
132	423453.41	2230098.4	-	-
133	423454.31	2230095.94	-	-
134	423454.88	2230092.07	-	-
135	423455.14	2230088.31	-	-

ДОКУМЕНТ ПОДПИСАН
ЭЛЕКТРОННОЙ ПОДПИСЬЮ
Сертификат: 839971481847979980055521910400019784 43
Владелец: ПУБЛИЧНО-ПРАВОВАЯ КОМПАНИЯ РОСКАДАСТР
Действителен: с 24.12.2025 по 19.03.2027

полное наименование должности	инициалы, фамилия

Земельный участок
вид объекта недвижимости

Лист № 164 раздела 4.2	Всего листов раздела 4.2: 204	Всего разделов: 8	Всего листов выписки: 309

07.07.2026г. № КУВИ-001/2026-91165908	
Кадастровый номер:	47:07:0612001:32(Единое землепользование)

1	2	3	4	5
136	423455.48	2230085.67	-	-
137	423457.02	2230082.71	-	-
138	423459.95	2230079.31	-	-
139	423463.43	2230075.9	-	-
140	423466.84	2230072.38	-	-
141	423469.54	2230068.36	-	-
142	423473.08	2230060.48	-	-
143	423476.42	2230054.26	-	-
144	423480.7	2230048.78	-	-
145	423486.9	2230043.11	-	-
146	423494.54	2230037.88	-	-
147	423500.89	2230033.36	-	-
148	423505.88	2230028.89	-	-
149	423514.14	2230020.31	-	-
150	423523.18	2230008.18	-	-
151	423525.66	2230002.92	-	-
152	423525.97	2229998.99	-	-
153	423525.52	2229994.5	-	-
154	423524.44	2229987.77	-	-
155	423524.83	2229979.98	-	-
156	423526.89	2229970.4	-	-
157	423529.71	2229963.95	-	-
158	423533.85	2229958.2	-	-
159	423537.62	2229955.24	-	-
160	423542.17	2229953.82	-	-
161	423545.98	2229954.28	-	-
162	423547.95	2229955.18	-	-
163	423549.76	2229957.05	-	-
164	423551.59	2229957.95	-	-

ДОКУМЕНТ ПОДПИСАН
ЭЛЕКТРОННОЙ ПОДПИСЬЮ
Сертификат: 839971481847979980055521910400019784 43
Владелец: ПУБЛИЧНО-ПРАВОВАЯ КОМПАНИЯ РОСКАДАСТР
Действителен: с 24.12.2025 по 19.03.2027

полное наименование должности	инициалы, фамилия

Земельный участок
вид объекта недвижимости

Лист № 165 раздела 4.2	Всего листов раздела 4.2: 204	Всего разделов: 8	Всего листов выписки: 309

07.07.2026г. № КУВИ-001/2026-91165908	
Кадастровый номер:	47:07:0612001:32(Единое землепользование)

1	2	3	4	5
165	423553.67	2229958.14	-	-
166	423555.63	2229956.92	-	-
167	423557.55	2229953.68	-	-
168	423558.91	2229948.68	-	-
169	423560.15	2229946.66	-	-
170	423561.54	2229945.72	-	-
171	423563.08	2229945.16	-	-
172	423565.72	2229945.46	-	-
173	423569.22	2229946.62	-	-
174	423572.83	2229948.71	-	-
175	423577.15	2229950.29	-	-
176	423581.75	2229950.28	-	-
177	423588.5	2229948.01	-	-
178	423596.08	2229944.23	-	-
179	423601.76	2229942.31	-	-
180	423604.94	2229941.7	-	-
181	423607.25	2229941.93	-	-
182	423610.35	2229942.23	-	-
183	423612.32	2229941.62	-	-
184	423614.5	2229939.35	-	-
185	423615.52	2229937.21	-	-
186	423615.95	2229935.48	-	-
187	423614.78	2229930.42	-	-
188	423614.67	2229926.26	-	-
189	423615.59	2229922.01	-	-
190	423620.13	2229914.13	-	-
191	423634.97	2229891.76	-	-
192	423648.97	2229876.14	-	-
193	423667.05	2229859.91	-	-

ДОКУМЕНТ ПОДПИСАН
ЭЛЕКТРОННОЙ ПОДПИСЬЮ
Сертификат: 839971481847979980055521910400019784 43
Владелец: ПУБЛИЧНО-ПРАВОВАЯ КОМПАНИЯ РОСКАДАСТР
Действителен: с 24.12.2025 по 19.03.2027

полное наименование должности	инициалы, фамилия

Земельный участок
вид объекта недвижимости

Лист № 166 раздела 4.2	Всего листов раздела 4.2: 204	Всего разделов: 8	Всего листов выписки: 309

07.07.2026г. № КУВИ-001/2026-91165908	
Кадастровый номер:	47:07:0612001:32(Единое землепользование)

1	2	3	4	5
194	423695.38	2229840.08	-	-
195	423705.91	2229833.25	-	-
196	423711.17	2229830.54	-	-
197	423720.29	2229826.55	-	-
198	423725.45	2229823.71	-	-
199	423730.38	2229819.35	-	-
200	423735.31	2229812.43	-	-
201	423740.74	2229803.94	-	-
202	423744.87	2229798.42	-	-
203	423748.55	2229795.13	-	-
204	423761.75	2229785.09	-	-
205	423779.57	2229774.09	-	-
206	423785.09	2229770.01	-	-
207	423788.93	2229766.38	-	-
208	423791.45	2229761.91	-	-
209	423793.21	2229753.47	-	-
210	423796.6	2229745.63	-	-
211	423800.45	2229738.64	-	-
212	423806.76	2229731.48	-	-
213	423811.97	2229727.76	-	-
214	423816.7	2229723.12	-	-
215	423821.46	2229715.41	-	-
216	423828.72	2229703.34	-	-
217	423833.03	2229697.81	-	-
218	423837.26	2229694.74	-	-
219	423865.85	2229682.84	-	-
220	423873.1	2229679.18	-	-
221	423880.16	2229671.31	-	-
222	423886.06	2229661.47	-	-

ДОКУМЕНТ ПОДПИСАН
ЭЛЕКТРОННОЙ ПОДПИСЬЮ
Сертификат: 839971481847979980055521910400019784 43
Владелец: ПУБЛИЧНО-ПРАВОВАЯ КОМПАНИЯ РОСКАДАСТР
Действителен: с 24.12.2025 по 19.03.2027

полное наименование должности	инициалы, фамилия

Земельный участок
вид объекта недвижимости

Лист № 167 раздела 4.2	Всего листов раздела 4.2: 204	Всего разделов: 8	Всего листов выписки: 309

07.07.2026г. № КУВИ-001/2026-91165908	
Кадастровый номер:	47:07:0612001:32(Единое землепользование)

1	2	3	4	5
223	423893.01	2229641.71	-	-
224	423896.65	2229629.79	-	-
225	423901.3	2229620.27	-	-
226	423908.69	2229610.1	-	-
227	423917.66	2229602.07	-	-
228	423947.56	2229578	-	-
229	423976.93	2229557.65	-	-
230	424012.7	2229530.59	-	-
231	424038.09	2229510.7	-	-
232	424042.39	2229505.84	-	-
233	424044.71	2229501.02	-	-
234	424046.48	2229493.58	-	-
235	424045.4	2229481.34	-	-
236	424041.13	2229464.15	-	-
237	424035.89	2229451.78	-	-
238	424023.71	2229431.7	-	-
239	424017.95	2229419.44	-	-
240	424016.1	2229407.43	-	-
241	424018.69	2229398.9	-	-
242	424031.61	2229374.02	-	-
243	424041.59	2229352.71	-	-
244	424049.69	2229331.15	-	-
245	424055.45	2229313.57	-	-
246	424061.1	2229300.61	-	-
247	424066.23	2229292.65	-	-
248	424078.91	2229281.29	-	-
249	424085.14	2229278.97	-	-
250	424094.98	2229277.17	-	-
251	424104.23	2229279.02	-	-

ДОКУМЕНТ ПОДПИСАН
ЭЛЕКТРОННОЙ ПОДПИСЬЮ
Сертификат: 839971481847979980055521910400019784 43
Владелец: ПУБЛИЧНО-ПРАВОВАЯ КОМПАНИЯ РОСКАДАСТР
Действителен: с 24.12.2025 по 19.03.2027

полное наименование должности	инициалы, фамилия

Земельный участок
вид объекта недвижимости

Лист № 168 раздела 4.2	Всего листов раздела 4.2: 204	Всего разделов: 8	Всего листов выписки: 309

07.07.2026г. № КУВИ-001/2026-91165908	
Кадастровый номер:	47:07:0612001:32(Единое землепользование)

1	2	3	4	5
252	424114.55	2229284.63	-	-
253	424133.72	2229298.93	-	-
254	424147.65	2229309.27	-	-
255	424155.02	2229313.85	-	-
256	424160.55	2229315.36	-	-
257	424166.89	2229314.1	-	-
258	424173.08	2229310.19	-	-
259	424181	2229300.55	-	-
260	424183.22	2229294.04	-	-
261	424183.43	2229282.1	-	-
262	424182.19	2229272.38	-	-
263	424178.19	2229263.9	-	-
264	424171.18	2229253.14	-	-
265	424161.59	2229244.95	-	-
266	424150.9	2229238.39	-	-
267	424140.51	2229234.47	-	-
268	424129.11	2229232.62	-	-
269	424118.24	2229231.42	-	-
270	424108.76	2229227.9	-	-
271	424102.54	2229222.37	-	-
272	424099.38	2229215.44	-	-
273	424099.43	2229209.39	-	-
274	424102.54	2229201.17	-	-
275	424112.59	2229184.38	-	-
276	424134.53	2229156.01	-	-
277	424142.79	2229141.54	-	-
278	424146.67	2229131.92	-	-
279	424148.25	2229119.25	-	-
280	424146.44	2229106.39	-	-

ДОКУМЕНТ ПОДПИСАН
ЭЛЕКТРОННОЙ ПОДПИСЬЮ
Сертификат: 839971481847979980055521910400019784 43
Владелец: ПУБЛИЧНО-ПРАВОВАЯ КОМПАНИЯ РОСКАДАСТР
Действителен: с 24.12.2025 по 19.03.2027

полное наименование должности	инициалы, фамилия

Земельный участок
вид объекта недвижимости

Лист № 169 раздела 4.2	Всего листов раздела 4.2: 204	Всего разделов: 8	Всего листов выписки: 309

07.07.2026г. № КУВИ-001/2026-91165908	
Кадастровый номер:	47:07:0612001:32(Единое землепользование)

1	2	3	4	5
281	424139.74	2229077.48	-	-
282	424138.63	2229067.25	-	-
283	424141.11	2229057.05	-	-
284	424148.13	2229046.16	-	-
285	424191.09	2229002.37	-	-
286	424206.8	2228977.56	-	-
287	424215.7	2228957.77	-	-
288	424220.16	2228941.74	-	-
289	424221.61	2228928.06	-	-
290	424217.91	2228912.79	-	-
291	424206.68	2228889.45	-	-
292	424201.28	2228875.16	-	-
293	424200.12	2228861.93	-	-
294	424202.82	2228853.08	-	-
295	424209.09	2228843.08	-	-
296	424218.53	2228834.71	-	-
297	424229.85	2228830.74	-	-
298	424243.55	2228830.48	-	-
299	424257.96	2228832.48	-	-
300	424274.85	2228839.36	-	-
301	424304.8	2228855.34	-	-
302	424325	2228865.61	-	-
303	424334.97	2228868.76	-	-
304	424347.35	2228868.43	-	-
305	424356.29	2228862.32	-	-
306	424367.54	2228850.2	-	-
307	424377.92	2228840.45	-	-
308	424384.85	2228838.19	-	-
309	424394.47	2228836.95	-	-

ДОКУМЕНТ ПОДПИСАН
ЭЛЕКТРОННОЙ ПОДПИСЬЮ
Сертификат: 839971481847979980055521910400019784 43
Владелец: ПУБЛИЧНО-ПРАВОВАЯ КОМПАНИЯ РОСКАДАСТР
Действителен: с 24.12.2025 по 19.03.2027

полное наименование должности		инициалы, фамилия

Земельный участок
вид объекта недвижимости

Лист № 170 раздела 4.2	Всего листов раздела 4.2: 204	Всего разделов: 8	Всего листов выписки: 309

07.07.2026г. № КУВИ-001/2026-91165908	
Кадастровый номер:	47:07:0612001:32(Единое землепользование)

1	2	3	4	5
310	424418.69	2228840.75	-	-
311	424443.09	2228850.54	-	-
312	424453.29	2228853.85	-	-
313	424455.71	2228861.05	-	-
314	424458.23	2228867.99	-	-
315	424460.75	2228871.48	-	-
316	424464.64	2228875.09	-	-
317	424468.82	2228878.59	-	-
318	424472.71	2228881.77	-	-
319	424476.45	2228884.65	-	-
320	424478.69	2228886.46	-	-
321	424481.38	2228888.43	-	-
322	424484.22	2228890.25	-	-
323	424487.37	2228891.92	-	-
324	424490.94	2228894.15	-	-
325	424490.01	2228894.79	-	-
326	424474.88	2228900.51	-	-
327	424463.16	2228902.87	-	-
328	424453.29	2228903.85	-	-
329	424437.86	2228901.41	-	-
330	424424.47	2228896.94	-	-
331	424405.34	2228889.27	-	-
332	424400.24	2228888.47	-	-
333	424392.94	2228896.34	-	-
334	424384.5	2228903.6	-	-
335	424372.35	2228911.73	-	-
336	424348.68	2228918.41	-	-
337	424334.97	2228918.76	-	-
338	424319.91	2228916.44	-	-

ДОКУМЕНТ ПОДПИСАН
ЭЛЕКТРОННОЙ ПОДПИСЬЮ
Сертификат: 839971481847979980055521910400019784 43
Владелец: ПУБЛИЧНО-ПРАВОВАЯ КОМПАНИЯ РОСКАДАСТР
Действителен: с 24.12.2025 по 19.03.2027

полное наименование должности		инициалы, фамилия

Земельный участок
вид объекта недвижимости

Лист № 171 раздела 4.2	Всего листов раздела 4.2: 204	Всего разделов: 8	Всего листов выписки: 309

07.07.2026г. № КУВИ-001/2026-91165908	
Кадастровый номер:	47:07:0612001:32(Единое землепользование)

1	2	3	4	5
339	424309.94	2228913.29	-	-
340	424302.34	2228910.18	-	-
341	424281.26	2228899.45	-	-
342	424262.97	2228891.11	-	-
343	424266.5	2228901.02	-	-
344	424270.2	2228916.29	-	-
345	424271.61	2228928.06	-	-
346	424271.33	2228933.33	-	-
347	424269.88	2228947.01	-	-
348	424268.33	2228955.14	-	-
349	424263.87	2228971.17	-	-
350	424261.3	2228978.28	-	-
351	424252.4	2228998.07	-	-
352	424249.04	2229004.31	-	-
353	424233.33	2229029.12	-	-
354	424226.78	2229037.39	-	-
355	424190.37	2229074.5	-	-
356	424195.95	2229099.42	-	-
357	424197.76	2229112.28	-	-
358	424198.25	2229119.25	-	-
359	424197.87	2229125.44	-	-
360	424196.29	2229138.11	-	-
361	424193.04	2229150.62	-	-
362	424189.16	2229160.24	-	-
363	424186.21	2229166.33	-	-
364	424177.83	2229181.01	-	-
365	424174.08	2229186.6	-	-
366	424169.76	2229192.18	-	-
367	424177.05	2229195.77	-	-

ДОКУМЕНТ ПОДПИСАН
ЭЛЕКТРОННОЙ ПОДПИСЬЮ
Сертификат: 839971481847979980055521910400019784 43
Владелец: ПУБЛИЧНО-ПРАВОВАЯ КОМПАНИЯ РОСКАДАСТР
Действителен: с 24.12.2025 по 19.03.2027

полное наименование должности	инициалы, фамилия

Земельный участок
вид объекта недвижимости

Лист № 172 раздела 4.2	Всего листов раздела 4.2: 204	Всего разделов: 8	Всего листов выписки: 309

07.07.2026г. № КУВИ-001/2026-91165908	
Кадастровый номер:	47:07:0612001:32(Единое землепользование)

1	2	3	4	5
368	424187.74	2229202.33	-	-
369	424194.06	2229206.93	-	-
370	424203.65	2229215.12	-	-
371	424213.07	2229225.85	-	-
372	424220.08	2229236.61	-	-
373	424223.41	2229242.57	-	-
374	424227.41	2229251.05	-	-
375	424231.79	2229266.05	-	-
376	424233.03	2229275.77	-	-
377	424233.42	2229282.98	-	-
378	424233.21	2229294.92	-	-
379	424230.54	2229310.18	-	-
380	424228.32	2229316.69	-	-
381	424224.3	2229325.55	-	-
382	424219.63	2229332.29	-	-
383	424211.71	2229341.93	-	-
384	424199.78	2229352.46	-	-
385	424191.89	2229357.4	-	-
386	424176.64	2229363.14	-	-
387	424170.3	2229364.4	-	-
388	424160.55	2229365.36	-	-
389	424147.38	2229363.59	-	-
390	424141.85	2229362.08	-	-
391	424128.63	2229356.32	-	-
392	424117.85	2229349.42	-	-
393	424100.53	2229336.55	-	-
394	424096.5	2229348.73	-	-
395	424086.87	2229373.92	-	-
396	424075.98	2229397.06	-	-

ДОКУМЕНТ ПОДПИСАН
ЭЛЕКТРОННОЙ ПОДПИСЬЮ
Сертификат: 839971481847979980055521910400019784 43
Владелец: ПУБЛИЧНО-ПРАВОВАЯ КОМПАНИЯ РОСКАДАСТР
Действителен: с 24.12.2025 по 19.03.2027

полное наименование должности		инициалы, фамилия

Земельный участок
вид объекта недвижимости

Лист № 173 раздела 4.2	Всего листов раздела 4.2: 204	Всего разделов: 8	Всего листов выписки: 309

07.07.2026г. № КУВИ-001/2026-91165908	
Кадастровый номер:	47:07:0612001:32(Единое землепользование)

1	2	3	4	5
397	424069.16	2229410.21	-	-
398	424079.19	2229426.78	-	-
399	424081.93	2229432.28	-	-
400	424087.17	2229444.65	-	-
401	424089.66	2229452.1	-	-
402	424093.93	2229469.29	-	-
403	424095.21	2229476.95	-	-
404	424096.48	2229493.58	-	-
405	424095.12	2229505.15	-	-
406	424093.35	2229512.59	-	-
407	424089.76	2229522.71	-	-
408	424085.69	2229530.84	-	-
409	424079.84	2229538.97	-	-
410	424075.54	2229543.83	-	-
411	424068.92	2229550.06	-	-
412	424042.87	2229570.47	-	-
413	424005.41	2229598.75	-	-
414	423977.51	2229618.07	-	-
415	423950.03	2229640.2	-	-
416	423946.01	2229643.8	-	-
417	423943.31	2229648.18	-	-
418	423940.18	2229658.3	-	-
419	423933.23	2229678.06	-	-
420	423928.94	2229687.18	-	-
421	423923.04	2229697.02	-	-
422	423917.38	2229704.7	-	-
423	423910.32	2229712.57	-	-
424	423895.63	2229723.81	-	-
425	423885.06	2229729	-	-

ДОКУМЕНТ ПОДПИСАН
ЭЛЕКТРОННОЙ ПОДПИСЬЮ
Сертификат: 839971481847979980055521910400019784 43
Владелец: ПУБЛИЧНО-ПРАВОВАЯ КОМПАНИЯ РОСКАДАСТР
Действителен: с 24.12.2025 по 19.03.2027

полное наименование должности	инициалы, фамилия

Земельный участок
вид объекта недвижимости

Лист № 174 раздела 4.2	Всего листов раздела 4.2: 204	Всего разделов: 8	Всего листов выписки: 309

07.07.2026г. № КУВИ-001/2026-91165908	
Кадастровый номер:	47:07:0612001:32(Единое землепользование)

1	2	3	4	5
426	423867.15	2229736.46	-	-
427	423864	2229741.68	-	-
428	423859.24	2229749.39	-	-
429	423851.71	2229758.81	-	-
430	423846.98	2229763.45	-	-
431	423840.4	2229772.12	-	-
432	423835.01	2229786.46	-	-
433	423832.23	2229791.38	-	-
434	423823.28	2229802.71	-	-
435	423819.44	2229806.34	-	-
436	423814.81	2229810.22	-	-
437	423805.83	2229816.64	-	-
438	423790.08	2229826.36	-	-
439	423781.65	2229832.77	-	-
440	423776.03	2229841.44	-	-
441	423771.1	2229848.36	-	-
442	423763.5	2229856.8	-	-
443	423758.57	2229861.16	-	-
444	423749.56	2229867.51	-	-
445	423740.33	2229872.36	-	-
446	423731.03	2229876.56	-	-
447	423723.33	2229881.55	-	-
448	423698.2	2229899.14	-	-
449	423684.39	2229911.53	-	-
450	423674.63	2229922.43	-	-
451	423665.95	2229935.51	-	-
452	423664.04	2229949.27	-	-
453	423660.66	2229958.72	-	-
454	423657.8	2229964.35	-	-

ДОКУМЕНТ ПОДПИСАН
ЭЛЕКТРОННОЙ ПОДПИСЬЮ
Сертификат: 839971481847979980055521910400019784 43
Владелец: ПУБЛИЧНО-ПРАВОВАЯ КОМПАНИЯ РОСКАДАСТР
Действителен: с 24.12.2025 по 19.03.2027

полное наименование должности	инициалы, фамилия

Земельный участок
вид объекта недвижимости

Лист № 175 раздела 4.2	Всего листов раздела 4.2: 204	Всего разделов: 8	Всего листов выписки: 309

07.07.2026г. № КУВИ-001/2026-91165908	
Кадастровый номер:	47:07:0612001:32(Единое землепользование)

1	2	3	4	5
455	423648.38	2229976.25	-	-
456	423637.32	2229984.92	-	-
457	423625.14	2229989.99	-	-
458	423610.81	2229992.75	-	-
459	423604.44	2229995.4	-	-
460	423597.69	2229997.67	-	-
461	423578.67	2230001.44	-	-
462	423575.51	2230006.85	-	-
463	423570.89	2230024.24	-	-
464	423566.48	2230033.18	-	-
465	423563.27	2230038.06	-	-
466	423554.23	2230050.19	-	-
467	423550.16	2230054.99	-	-
468	423539.24	2230066.13	-	-
469	423534.25	2230070.6	-	-
470	423529.89	2230074.09	-	-
471	423522.78	2230079.14	-	-
472	423517.97	2230082.58	-	-
473	423515.15	2230088.85	-	-
474	423512.84	2230093.36	-	-
475	423508.35	2230100.26	-	-
476	423502.79	2230107.13	-	-
477	423500.37	2230115.58	-	-
478	423494.96	2230126.21	-	-
479	423490.55	2230132.8	-	-
480	423483.31	2230143.67	-	-
481	423477.94	2230150.89	-	-
482	423468.14	2230160	-	-
483	423462.27	2230163.89	-	-

ДОКУМЕНТ ПОДПИСАН
ЭЛЕКТРОННОЙ ПОДПИСЬЮ
Сертификат: 839971481847979980055521910400019784 43
Владелец: ПУБЛИЧНО-ПРАВОВАЯ КОМПАНИЯ РОСКАДАСТР
Действителен: с 24.12.2025 по 19.03.2027

полное наименование должности	инициалы, фамилия

Земельный участок
вид объекта недвижимости

Лист № 176 раздела 4.2	Всего листов раздела 4.2: 204	Всего разделов: 8	Всего листов выписки: 309

07.07.2026г. № КУВИ-001/2026-91165908	
Кадастровый номер:	47:07:0612001:32(Единое землепользование)

1	2	3	4	5
484	423451.85	2230168.45	-	-
485	423441.84	2230179.03	-	-
486	423432.94	2230184.92	-	-
487	423423.17	2230189.75	-	-
488	423422.41	2230194.7	-	-
489	423418.13	2230208.72	-	-
490	423412.79	2230218.98	-	-
491	423409.08	2230226.38	-	-
492	423403.92	2230233.72	-	-
493	423400.64	2230240.19	-	-
494	423387.38	2230254.53	-	-
495	423382.21	2230261.97	-	-
496	423371.53	2230272.25	-	-
497	423364.58	2230276.91	-	-
498	423357.1	2230280.44	-	-
499	423348.99	2230283.31	-	-
500	423343.81	2230284.8	-	-
501	423334.87	2230286.51	-	-
502	423325.5	2230287.19	-	-
503	423318.41	2230286.7	-	-
504	423315.06	2230297.58	-	-
505	423310.65	2230304.36	-	-
506	423312.56	2230316.73	-	-
507	423310.99	2230329.5	-	-
508	423306.15	2230343.03	-	-
509	423303.36	2230348.22	-	-
510	423297.22	2230356.8	-	-
511	423287.65	2230365.96	-	-
512	423282.14	2230369.69	-	-

ДОКУМЕНТ ПОДПИСАН
ЭЛЕКТРОННОЙ ПОДПИСЬЮ
Сертификат: 839971481847979980055521910400019784 43
Владелец: ПУБЛИЧНО-ПРАВОВАЯ КОМПАНИЯ РОСКАДАСТР
Действителен: с 24.12.2025 по 19.03.2027

полное наименование должности	инициалы, фамилия

Земельный участок
вид объекта недвижимости

Лист № 177 раздела 4.2	Всего листов раздела 4.2: 204	Всего разделов: 8	Всего листов выписки: 309

07.07.2026г. № КУВИ-001/2026-91165908	
Кадастровый номер:	47:07:0612001:32(Единое землепользование)

1	2	3	4	5
513	423278.84	2230379.6	-	-
514	423276.29	2230385.55	-	-
515	423281.27	2230397.14	-	-
516	423284	2230410.96	-	-
517	423284.32	2230418.29	-	-
518	423283.94	2230424.43	-	-
519	423283.23	2230430.17	-	-
520	423282.5	2230433.9	-	-
521	423258.11	2230418.98	-	-
522	423243.07	2230407.23	-	-
523	423226.18	2230401.27	-	-
524	423225.6	2230400.47	-	-
1	423170.2	2230332.71	-	-
2	423182.59	2230318.33	-	-
3	423190.47	2230312.69	-	-
4	423199.43	2230308.74	-	-
5	423201.48	2230303.77	-	-
6	423202.59	2230292.66	-	-
7	423206.28	2230279.96	-	-
8	423208.82	2230274.2	-	-
9	423211.34	2230269.24	-	-
10	423214.29	2230264.17	-	-
11	423219.91	2230253.23	-	-
12	423222.82	2230240.54	-	-
13	423225.56	2230235.05	-	-
14	423229.21	2230229.57	-	-
15	423243.07	2230215.39	-	-
16	423247.08	2230210.91	-	-
17	423250.4	2230207.17	-	-

полное наименование должности		инициалы, фамилия

ДОКУМЕНТ ПОДПИСАН
ЭЛЕКТРОННОЙ ПОДПИСЬЮ
Сертификат: 839971481847979980055521910400019784 43
Владелец: ПУБЛИЧНО-ПРАВОВАЯ КОМПАНИЯ РОСКАДАСТР
Действителен: с 24.12.2025 по 19.03.2027

Земельный участок
вид объекта недвижимости

Лист № 178 раздела 4.2	Всего листов раздела 4.2: 204	Всего разделов: 8	Всего листов выписки: 309

07.07.2026г. № КУВИ-001/2026-91165908	
Кадастровый номер:	47:07:0612001:32(Единое землепользование)

1	2	3	4	5
18	423254.5	2230202.42	-	-
19	423260.89	2230196.23	-	-
20	423264.88	2230193	-	-
21	423271.34	2230188.56	-	-
22	423278.1	2230185.12	-	-
23	423291.92	2230180.7	-	-
24	423297.18	2230179.83	-	-
25	423305.34	2230179.16	-	-
26	423313.55	2230179.88	-	-
27	423319.73	2230174.42	-	-
28	423319.54	2230167.57	-	-
29	423320.31	2230158.18	-	-
30	423320.18	2230151.33	-	-
31	423320.68	2230141.4	-	-
32	423326.1	2230121.15	-	-
33	423329.35	2230114.94	-	-
34	423340.31	2230101.69	-	-
35	423349.82	2230094.57	-	-
36	423355.97	2230091.48	-	-
37	423373.32	2230086.86	-	-
38	423378.87	2230086.48	-	-
39	423386.88	2230079.46	-	-
40	423392.35	2230075.99	-	-
41	423405.93	2230070.89	-	-
42	423409.51	2230061.04	-	-
43	423412.15	2230056.19	-	-
44	423417.76	2230048.17	-	-
45	423423.3	2230042.07	-	-
46	423426.08	2230037.58	-	-

ДОКУМЕНТ ПОДПИСАН
ЭЛЕКТРОННОЙ ПОДПИСЬЮ
Сертификат: 839971481847979980055521910400019784 43
Владелец: ПУБЛИЧНО-ПРАВОВАЯ КОМПАНИЯ РОСКАДАСТР
Действителен: с 24.12.2025 по 19.03.2027

полное наименование должности		инициалы, фамилия

Земельный участок
вид объекта недвижимости

Лист № 179 раздела 4.2	Всего листов раздела 4.2: 204	Всего разделов: 8	Всего листов выписки: 309

07.07.2026г. № КУВИ-001/2026-91165908	
Кадастровый номер:	47:07:0612001:32(Единое землепользование)

1	2	3	4	5
47	423430.43	2230029.51	-	-
48	423434.4	2230023.53	-	-
49	423437.81	2230018.98	-	-
50	423442.66	2230013.22	-	-
51	423448.47	2230007.37	-	-
52	423455.32	2230001.53	-	-
53	423459.97	2229998.01	-	-
54	423468.95	2229991.81	-	-
55	423471.67	2229986.4	-	-
56	423472.27	2229978.69	-	-
57	423474.87	2229962.04	-	-
58	423477.59	2229951.83	-	-
59	423479.69	2229946.36	-	-
60	423482.44	2229940.41	-	-
61	423485.45	2229934.9	-	-
62	423493.11	2229924.84	-	-
63	423497.33	2229920.55	-	-
64	423505	2229914.16	-	-
65	423512.49	2229909.26	-	-
66	423524.39	2229904.17	-	-
67	423530.86	2229903.08	-	-
68	423535.49	2229899.89	-	-
69	423550.11	2229894.18	-	-
70	423563.48	2229892.36	-	-
71	423571.12	2229892.95	-	-
72	423580.44	2229878.19	-	-
73	423591.62	2229861.87	-	-
74	423595.82	2229856.56	-	-
75	423613.74	2229837.11	-	-

полное наименование должности		инициалы, фамилия

ДОКУМЕНТ ПОДПИСАН
ЭЛЕКТРОННОЙ ПОДПИСЬЮ
Сертификат: 839971481847979980055521910400019784 43
Владелец: ПУБЛИЧНО-ПРАВОВАЯ КОМПАНИЯ РОСКАДАСТР
Действителен: с 24.12.2025 по 19.03.2027

Земельный участок
вид объекта недвижимости

Лист № 180 раздела 4.2	Всего листов раздела 4.2: 204	Всего разделов: 8	Всего листов выписки: 309

07.07.2026г. № КУВИ-001/2026-91165908	
Кадастровый номер:	47:07:0612001:32(Единое землепользование)

1	2	3	4	5
76	423631.51	2229820.9	-	-
77	423636.04	2229817.23	-	-
78	423666.69	2229795.37	-	-
79	423681.84	2229786.22	-	-
80	423690.49	2229781.9	-	-
81	423694.46	2229777.48	-	-
82	423699.07	2229771.09	-	-
83	423704.04	2229765.24	-	-
84	423709.33	2229759.89	-	-
85	423721.29	2229749.74	-	-
86	423734.19	2229740.52	-	-
87	423743.1	2229734.86	-	-
88	423747.68	2229723.33	-	-
89	423750.39	2229717.61	-	-
90	423754.74	2229709.75	-	-
91	423759.75	2229702.59	-	-
92	423764.16	2229697.34	-	-
93	423774.36	2229688.13	-	-
94	423777.1	2229682.86	-	-
95	423779.68	2229678.45	-	-
96	423785.37	2229669.78	-	-
97	423791.86	2229661.81	-	-
98	423795.82	2229657.86	-	-
99	423806.37	2229649.59	-	-
100	423813.59	2229645.43	-	-
101	423825	2229640.12	-	-
102	423837.66	2229634.76	-	-
103	423840.26	2229628.8	-	-
104	423844.09	2229617.76	-	-

полное наименование должности	ДОКУМЕНТ ПОДПИСАН ЭЛЕКТРОННОЙ ПОДПИСЬЮ Сертификат: 839971481847979980055521910400019784 43 Владелец: ПУБЛИЧНО-ПРАВОВАЯ КОМПАНИЯ РОСКАДАСТР Действителен: с 24.12.2025 по 19.03.2027	инициалы, фамилия

Земельный участок
вид объекта недвижимости

Лист № 181 раздела 4.2	Всего листов раздела 4.2: 204	Всего разделов: 8	Всего листов выписки: 309

07.07.2026г. № КУВИ-001/2026-91165908	
Кадастровый номер:	47:07:0612001:32(Единое землепользование)

1	2	3	4	5
105	423850.48	2229601.19	-	-
106	423853.83	2229594.18	-	-
107	423856.67	2229589.81	-	-
108	423862.39	2229581.93	-	-
109	423865.7	2229577.84	-	-
110	423874.5	2229568.07	-	-
111	423879.52	2229563.22	-	-
112	423900.43	2229545.89	-	-
113	423934.74	2229521.44	-	-
114	423977.91	2229488.93	-	-
115	423988.54	2229476.56	-	-
116	423976.3	2229455.55	-	-
117	423970.2	2229442.96	-	-
118	423965.75	2229428.54	-	-
119	423963.78	2229415.34	-	-
120	423963.23	2229407.96	-	-
121	423964.98	2229394.85	-	-
122	423967.52	2229385.5	-	-
123	423971.3	2229375.75	-	-
124	423984.51	2229350.05	-	-
125	423992.55	2229332.02	-	-
126	423998.41	2229315.56	-	-
127	424005.06	2229293.79	-	-
128	424010.97	2229278.62	-	-
129	424016.35	2229268.46	-	-
130	424023.22	2229258.46	-	-
131	424033.01	2229247.87	-	-
132	424046.7	2229237.01	-	-
133	424044.38	2229231.23	-	-

ДОКУМЕНТ ПОДПИСАН
ЭЛЕКТРОННОЙ ПОДПИСЬЮ
Сертификат: 839971481847979980055521910400019784 43
Владелец: ПУБЛИЧНО-ПРАВОВАЯ КОМПАНИЯ РОСКАДАСТР
Действителен: с 24.12.2025 по 19.03.2027

полное наименование должности	инициалы, фамилия

Земельный участок
вид объекта недвижимости

Лист № 182 раздела 4.2	Всего листов раздела 4.2: 204	Всего разделов: 8	Всего листов выписки: 309

07.07.2026г. № КУВИ-001/2026-91165908	
Кадастровый номер:	47:07:0612001:32(Единое землепользование)

1	2	3	4	5
134	424041.89	2229221.07	-	-
135	424040.45	2229209.17	-	-
136	424041.64	2229198.34	-	-
137	424044.19	2229186.85	-	-
138	424047.42	2229177.13	-	-
139	424053.75	2229163.09	-	-
140	424057.34	2229156.5	-	-
141	424063.37	2229147.17	-	-
142	424068.66	2229140.35	-	-
143	424088.56	2229118.84	-	-
144	424086.48	2229109.45	-	-
145	424082.18	2229095.69	-	-
146	424079.24	2229085.07	-	-
147	424077.43	2229071.13	-	-
148	424077.53	2229062.83	-	-
149	424081.77	2229043.29	-	-
150	424085.81	2229034.11	-	-
151	424090.33	2229025.98	-	-
152	424095.69	2229018.16	-	-
153	424099.23	2229013.59	-	-
154	424118.55	2228991.41	-	-
155	424150.69	2228950.85	-	-
156	424159.19	2228937.17	-	-
157	424159.57	2228930.7	-	-
158	424153.06	2228911.55	-	-
159	424144.97	2228882.67	-	-
160	424143.55	2228875.71	-	-
161	424141.85	2228862.8	-	-
162	424141.42	2228856.27	-	-

полное наименование должности	ДОКУМЕНТ ПОДПИСАН ЭЛЕКТРОННОЙ ПОДПИСЬЮ Сертификат: 839971481847979980055521910400019784 43 Владелец: ПУБЛИЧНО-ПРАВОВАЯ КОМПАНИЯ РОСКАДАСТР Действителен: с 24.12.2025 по 19.03.2027	инициалы, фамилия

Земельный участок
вид объекта недвижимости

Лист № 183 раздела 4.2	Всего листов раздела 4.2: 204	Всего разделов: 8	Всего листов выписки: 309

07.07.2026г. № КУВИ-001/2026-91165908	
Кадастровый номер:	47:07:0612001:32(Единое землепользование)

1	2	3	4	5
163	424141.74	2228850.62	-	-
164	424142.87	2228840.68	-	-
165	424145.93	2228828.26	-	-
166	424150.22	2228817.19	-	-
167	424153.54	2228810.26	-	-
168	424158.69	2228802.94	-	-
169	424165.45	2228794.96	-	-
170	424178.6	2228783.98	-	-
171	424183.13	2228781.66	-	-
172	424190.64	2228778.29	-	-
173	424202.85	2228774.6	-	-
174	424234.33	2228769.33	-	-
175	424246.51	2228768.79	-	-
176	424265.06	2228770.25	-	-
177	424281.42	2228774.4	-	-
178	424291.65	2228778.94	-	-
179	424297.2	2228781.83	-	-
180	424304.06	2228785.97	-	-
181	424308.26	2228788.8	-	-
182	424318.58	2228796.55	-	-
183	424321.91	2228788.65	-	-
184	424330.32	2228773.25	-	-
185	424345.18	2228757.13	-	-
186	424362.18	2228745.57	-	-
187	424370.16	2228741.86	-	-
188	424391.4	2228734.17	-	-
189	424397.73	2228732.34	-	-
190	424432.8	2228724.66	-	-
191	424434.07	2228700.78	-	-

полное наименование должности	ДОКУМЕНТ ПОДПИСАН ЭЛЕКТРОННОЙ ПОДПИСЬЮ Сертификат: 839971481847979980055521910400019784 43 Владелец: ПУБЛИЧНО-ПРАВОВАЯ КОМПАНИЯ РОСКАДАСТР Действителен: с 24.12.2025 по 19.03.2027	инициалы, фамилия

Земельный участок
вид объекта недвижимости

Лист № 184 раздела 4.2	Всего листов раздела 4.2: 204	Всего разделов: 8	Всего листов выписки: 309

07.07.2026г. № КУВИ-001/2026-91165908	
Кадастровый номер:	47:07:0612001:32(Единое землепользование)

1	2	3	4	5
192	424440.7	2228678.44	-	-
193	424459	2228660.14	-	-
194	424469.13	2228655.7	-	-
195	424486.05	2228650.43	-	-
196	424500.96	2228634.32	-	-
197	424507.07	2228629.45	-	-
198	424513.58	2228630.92	-	-
199	424551.1	2228638.55	-	-
200	424575	2228643.13	-	-
201	424586.57	2228645.66	-	-
202	424599.82	2228649.73	-	-
203	424598.45	2228650.53	-	-
204	424537.66	2228668.28	-	-
205	424513.67	2228694.2	-	-
206	424484	2228703.44	-	-
207	424482.38	2228733.83	-	-
208	424487.21	2228775.11	-	-
209	424443.87	2228773.42	-	-
210	424408.42	2228781.18	-	-
211	424387.18	2228788.87	-	-
212	424373.62	2228798.25	-	-
213	424365.81	2228812.58	-	-
214	424360.86	2228828.62	-	-
215	424356.43	2228836.13	-	-
216	424347.03	2228844.16	-	-
217	424329.08	2228850.94	-	-
218	424318.41	2228851.79	-	-
219	424311.08	2228850.05	-	-
220	424298.63	2228844.1	-	-

ДОКУМЕНТ ПОДПИСАН
ЭЛЕКТРОННОЙ ПОДПИСЬЮ
Сертификат: 839971481847979980055521910400019784 43
Владелец: ПУБЛИЧНО-ПРАВОВАЯ КОМПАНИЯ РОСКАДАСТР
Действителен: с 24.12.2025 по 19.03.2027

полное наименование должности	инициалы, фамилия

Земельный участок
вид объекта недвижимости

Лист № 185 раздела 4.2	Всего листов раздела 4.2: 204	Всего разделов: 8	Всего листов выписки: 309

07.07.2026г. № КУВИ-001/2026-91165908	
Кадастровый номер:	47:07:0612001:32(Единое землепользование)

1	2	3	4	5
221	424278.23	2228828.78	-	-
222	424271.37	2228824.64	-	-
223	424261.14	2228820.1	-	-
224	424242.59	2228818.64	-	-
225	424211.11	2228823.91	-	-
226	424203.6	2228827.28	-	-
227	424196.84	2228835.26	-	-
228	424192.55	2228846.33	-	-
229	424191.42	2228856.27	-	-
230	424193.12	2228869.18	-	-
231	424201.21	2228898.06	-	-
232	424208.02	2228917.85	-	-
233	424211.03	2228933.74	-	-
234	424210.19	2228945.5	-	-
235	424203.49	2228960.6	-	-
236	424191.66	2228979.66	-	-
237	424157.01	2229023.38	-	-
238	424136.93	2229046.43	-	-
239	424131.57	2229054.25	-	-
240	424127.53	2229063.43	-	-
241	424127.43	2229071.73	-	-
242	424130.37	2229082.35	-	-
243	424134.82	2229096.51	-	-
244	424139.54	2229117.74	-	-
245	424138.35	2229128.27	-	-
246	424134.55	2229140.26	-	-
247	424127.93	2229149.92	-	-
248	424105.36	2229174.31	-	-
249	424099.33	2229183.64	-	-

полное наименование должности	ДОКУМЕНТ ПОДПИСАН ЭЛЕКТРОННОЙ ПОДПИСЬЮ Сертификат: 839971481847979980055521910400019784 43 Владелец: ПУБЛИЧНО-ПРАВОВАЯ КОМПАНИЯ РОСКАДАСТР Действителен: с 24.12.2025 по 19.03.2027	инициалы, фамилия

Земельный участок
вид объекта недвижимости

Лист № 186 раздела 4.2	Всего листов раздела 4.2: 204	Всего разделов: 8	Всего листов выписки: 309

07.07.2026г. № КУВИ-001/2026-91165908	
Кадастровый номер:	47:07:0612001:32(Единое землепользование)

1	2	3	4	5
250	424093	2229197.68	-	-
251	424090.45	2229209.17	-	-
252	424092.94	2229219.33	-	-
253	424098.12	2229226.77	-	-
254	424105.66	2229232.86	-	-
255	424116.47	2229237.03	-	-
256	424132.83	2229240.15	-	-
257	424147.89	2229245.34	-	-
258	424160.94	2229252.7	-	-
259	424169.29	2229260.2	-	-
260	424175.21	2229268.87	-	-
261	424178.9	2229280.16	-	-
262	424179.04	2229289.76	-	-
263	424177.28	2229296.21	-	-
264	424173.49	2229302.56	-	-
265	424168.69	2229307.04	-	-
266	424164.26	2229309.19	-	-
267	424157.84	2229309.33	-	-
268	424151.62	2229306.1	-	-
269	424143.66	2229300.66	-	-
270	424127.81	2229288.36	-	-
271	424116.99	2229280.73	-	-
272	424107.37	2229275.84	-	-
273	424095.44	2229273.82	-	-
274	424085.71	2229274.21	-	-
275	424076.5	2229277.02	-	-
276	424064.43	2229286.77	-	-
277	424057.56	2229296.77	-	-
278	424051.65	2229311.94	-	-

ДОКУМЕНТ ПОДПИСАН
ЭЛЕКТРОННОЙ ПОДПИСЬЮ
Сертификат: 839971481847979980055521910400019784 43
Владелец: ПУБЛИЧНО-ПРАВОВАЯ КОМПАНИЯ РОСКАДАСТР
Действителен: с 24.12.2025 по 19.03.2027

полное наименование должности		инициалы, фамилия

Земельный участок
вид объекта недвижимости

Лист № 187 раздела 4.2	Всего листов раздела 4.2: 204	Всего разделов: 8	Всего листов выписки: 309

07.07.2026г. № КУВИ-001/2026-91165908	
Кадастровый номер:	47:07:0612001:32(Единое землепользование)

1	2	3	4	5
279	424045.96	2229331.09	-	-
280	424039	2229350.61	-	-
281	424029.62	2229371.67	-	-
282	424015.77	2229398.61	-	-
283	424013.23	2229407.96	-	-
284	424015.2	2229421.16	-	-
285	424021.3	2229433.75	-	-
286	424033.23	2229453.91	-	-
287	424038.76	2229466.85	-	-
288	424041.74	2229483.52	-	-
289	424042.64	2229494.91	-	-
290	424040.96	2229500.9	-	-
291	424036.29	2229507.09	-	-
292	424008.2	2229528.71	-	-
293	423964.29	2229561.78	-	-
294	423929.44	2229586.61	-	-
295	423911.65	2229601.53	-	-
296	423902.85	2229611.3	-	-
297	423897.13	2229619.18	-	-
298	423890.74	2229635.75	-	-
299	423886.89	2229646.95	-	-
300	423880.49	2229661.62	-	-
301	423875.11	2229669.77	-	-
302	423868.9	2229675.4	-	-
303	423862.16	2229678.68	-	-
304	423844.49	2229686.16	-	-
305	423834.84	2229690.69	-	-
306	423831.13	2229693.26	-	-
307	423827.17	2229697.21	-	-

ДОКУМЕНТ ПОДПИСАН
ЭЛЕКТРОННОЙ ПОДПИСЬЮ
Сертификат: 839971481847979980055521910400019784 43
Владелец: ПУБЛИЧНО-ПРАВОВАЯ КОМПАНИЯ РОСКАДАСТР
Действителен: с 24.12.2025 по 19.03.2027

полное наименование должности	инициалы, фамилия

Земельный участок
вид объекта недвижимости

Лист № 188 раздела 4.2	Всего листов раздела 4.2: 204	Всего разделов: 8	Всего листов выписки: 309

07.07.2026г. № КУВИ-001/2026-91165908	
Кадастровый номер:	47:07:0612001:32(Единое землепользование)

1	2	3	4	5
308	423821.48	2229705.88	-	-
309	423815.8	2229716.83	-	-
310	423813.33	2229721.08	-	-
311	423809.99	2229724.27	-	-
312	423802.45	2229729.5	-	-
313	423798.04	2229734.75	-	-
314	423794.15	2229741.79	-	-
315	423788.57	2229755.84	-	-
316	423787.17	2229763.18	-	-
317	423785.11	2229766.48	-	-
318	423779.56	2229770.94	-	-
319	423760.99	2229782.73	-	-
320	423750.62	2229790.24	-	-
321	423742.15	2229797.61	-	-
322	423737.18	2229803.46	-	-
323	423730.51	2229814.43	-	-
324	423724.94	2229820.56	-	-
325	423719.1	2229824.02	-	-
326	423710.24	2229827.83	-	-
327	423704.75	2229830.66	-	-
328	423692.88	2229837.96	-	-
329	423665.21	2229857.84	-	-
330	423647.44	2229874.05	-	-
331	423632.87	2229890.13	-	-
332	423621.69	2229906.45	-	-
333	423613.05	2229920.19	-	-
334	423611.46	2229925.08	-	-
335	423611.65	2229931.01	-	-
336	423612.6	2229934.84	-	-

ДОКУМЕНТ ПОДПИСАН
ЭЛЕКТРОННОЙ ПОДПИСЬЮ
Сертификат: 839971481847979980055521910400019784 43
Владелец: ПУБЛИЧНО-ПРАВОВАЯ КОМПАНИЯ РОСКАДАСТР
Действителен: с 24.12.2025 по 19.03.2027

полное наименование должности	инициалы, фамилия

Земельный участок
вид объекта недвижимости

Лист № 189 раздела 4.2	Всего листов раздела 4.2: 204	Всего разделов: 8	Всего листов выписки: 309

07.07.2026г. № КУВИ-001/2026-91165908	
Кадастровый номер:	47:07:0612001:32(Единое землепользование)

1	2	3	4	5
337	423612.82	2229936.86	-	-
338	423611.88	2229938.7	-	-
339	423609.72	2229939.7	-	-
340	423605.08	2229939.68	-	-
341	423595.92	2229941.87	-	-
342	423583.31	2229947.36	-	-
343	423580.1	2229947.84	-	-
344	423576.41	2229947.32	-	-
345	423573.03	2229945.95	-	-
346	423566.73	2229942.85	-	-
347	423563.48	2229942.36	-	-
348	423560.49	2229943.19	-	-
349	423558.56	2229944.76	-	-
350	423557.25	2229947.37	-	-
351	423555.72	2229952.15	-	-
352	423554.11	2229954.61	-	-
353	423552.8	2229955.77	-	-
354	423551.58	2229955.89	-	-
355	423550.05	2229954.75	-	-
356	423547.25	2229952.61	-	-
357	423544.07	2229951.41	-	-
358	423540.87	2229951.38	-	-
359	423537.49	2229952.56	-	-
360	423532.97	2229955.61	-	-
361	423528.75	2229959.9	-	-
362	423526.37	2229964.28	-	-
363	423524.27	2229969.75	-	-
364	423521.67	2229986.4	-	-
365	423523.81	2229998.87	-	-

ДОКУМЕНТ ПОДПИСАН
ЭЛЕКТРОННОЙ ПОДПИСЬЮ
Сертификат: 839971481847979980055521910400019784 43
Владелец: ПУБЛИЧНО-ПРАВОВАЯ КОМПАНИЯ РОСКАДАСТР
Действителен: с 24.12.2025 по 19.03.2027

полное наименование должности		инициалы, фамилия

Земельный участок
вид объекта недвижимости

Лист № 190 раздела 4.2	Всего листов раздела 4.2: 204	Всего разделов: 8	Всего листов выписки: 309

07.07.2026г. № КУВИ-001/2026-91165908	
Кадастровый номер:	47:07:0612001:32(Единое землепользование)

1	2	3	4	5
366	423523.69	2230001.84	-	-
367	423521.83	2230006.09	-	-
368	423511.32	2230019.95	-	-
369	423502.41	2230029.12	-	-
370	423496.42	2230033.79	-	-
371	423487.76	2230039.58	-	-
372	423480.91	2230045.42	-	-
373	423476.06	2230051.18	-	-
374	423472.09	2230057.16	-	-
375	423468.83	2230064.82	-	-
376	423465.17	2230070.92	-	-
377	423461.06	2230075.22	-	-
378	423457.43	2230078.61	-	-
379	423455.45	2230081.19	-	-
380	423453.52	2230084.77	-	-
381	423452.83	2230088.14	-	-
382	423452.73	2230091.61	-	-
383	423451.85	2230095.93	-	-
384	423449.66	2230099.39	-	-
385	423438.85	2230115.87	-	-
386	423437.24	2230117.5	-	-
387	423434.99	2230118.33	-	-
388	423431.62	2230118.76	-	-
389	423421.76	2230118.42	-	-
390	423417.35	2230119.29	-	-
391	423414.19	2230121.35	-	-
392	423412.59	2230123.21	-	-
393	423411.97	2230125	-	-
394	423412.68	2230128.41	-	-

ДОКУМЕНТ ПОДПИСАН
ЭЛЕКТРОННОЙ ПОДПИСЬЮ
Сертификат: 839971481847979980055521910400019784 43
Владелец: ПУБЛИЧНО-ПРАВОВАЯ КОМПАНИЯ РОСКАДАСТР
Действителен: с 24.12.2025 по 19.03.2027

полное наименование должности	инициалы, фамилия

Земельный участок
вид объекта недвижимости

Лист № 191 раздела 4.2	Всего листов раздела 4.2: 204	Всего разделов: 8	Всего листов выписки: 309

07.07.2026г. № КУВИ-001/2026-91165908	
Кадастровый номер:	47:07:0612001:32(Единое землепользование)

1	2	3	4	5
395	423412.97	2230132.08	-	-
396	423412.08	2230135.16	-	-
397	423409.49	2230138.17	-	-
398	423402.85	2230142.06	-	-
399	423400.3	2230142.89	-	-
400	423398.35	2230142.59	-	-
401	423396.17	2230141.17	-	-
402	423393.8	2230139.36	-	-
403	423390.91	2230137.67	-	-
404	423387.87	2230136.7	-	-
405	423381.31	2230136.38	-	-
406	423377.3	2230136.7	-	-
407	423374.82	2230137.87	-	-
408	423372.65	2230139.94	-	-
409	423370.62	2230143.91	-	-
410	423370.12	2230153.84	-	-
411	423370.9	2230162.8	-	-
412	423370.54	2230165.45	-	-
413	423369.52	2230169.02	-	-
414	423369.45	2230171.44	-	-
415	423371.38	2230181.71	-	-
416	423371.41	2230184.58	-	-
417	423370.33	2230187.44	-	-
418	423365.89	2230195.22	-	-
419	423364.72	2230197.77	-	-
420	423363.74	2230200.92	-	-
421	423362.94	2230202.15	-	-
422	423360.56	2230203.99	-	-
423	423358.77	2230205.56	-	-

ДОКУМЕНТ ПОДПИСАН
ЭЛЕКТРОННОЙ ПОДПИСЬЮ
Сертификат: 839971481847979980055521910400019784 43
Владелец: ПУБЛИЧНО-ПРАВОВАЯ КОМПАНИЯ РОСКАДАСТР
Действителен: с 24.12.2025 по 19.03.2027

полное наименование должности	инициалы, фамилия

Земельный участок
вид объекта недвижимости

Лист № 192 раздела 4.2	Всего листов раздела 4.2: 204	Всего разделов: 8	Всего листов выписки: 309

07.07.2026г. № КУВИ-001/2026-91165908	
Кадастровый номер:	47:07:0612001:32(Единое землепользование)

1	2	3	4	5
424	423357.6	2230207.07	-	-
425	423356.64	2230209.35	-	-
426	423356.33	2230211.26	-	-
427	423355.54	2230212.61	-	-
428	423353.82	2230213.77	-	-
429	423346.4	2230217.55	-	-
430	423344.11	2230219.56	-	-
431	423343.14	2230221.13	-	-
432	423342.92	2230222.3	-	-
433	423343.37	2230223.59	-	-
434	423343.91	2230224.89	-	-
435	423343.83	2230226.12	-	-
436	423343.29	2230228.24	-	-
437	423341.91	2230230.09	-	-
438	423340.78	2230230.87	-	-
439	423336.95	2230232.46	-	-
440	423333.16	2230234.08	-	-
441	423329.58	2230234.94	-	-
442	423325.86	2230235.61	-	-
443	423322.81	2230235.19	-	-
444	423319.85	2230234.07	-	-
445	423314.25	2230231.33	-	-
446	423307.87	2230229.33	-	-
447	423305.34	2230229.16	-	-
448	423300.08	2230230.03	-	-
449	423296.34	2230231.86	-	-
450	423292.35	2230235.09	-	-
451	423288.25	2230239.84	-	-
452	423286.06	2230242.63	-	-

ДОКУМЕНТ ПОДПИСАН
ЭЛЕКТРОННОЙ ПОДПИСЬЮ
Сертификат: 839971481847979980055521910400019784 43
Владелец: ПУБЛИЧНО-ПРАВОВАЯ КОМПАНИЯ РОСКАДАСТР
Действителен: с 24.12.2025 по 19.03.2027

полное наименование должности	инициалы, фамилия

Земельный участок
вид объекта недвижимости

Лист № 193 раздела 4.2	Всего листов раздела 4.2: 204	Всего разделов: 8	Всего листов выписки: 309

07.07.2026г. № КУВИ-001/2026-91165908	
Кадастровый номер:	47:07:0612001:32(Единое землепользование)

1	2	3	4	5
453	423284.06	2230244.65	-	-
454	423282.44	2230246.27	-	-
455	423281.32	2230247.6	-	-
456	423280.53	2230249.17	-	-
457	423279.88	2230251.62	-	-
458	423279.09	2230253.13	-	-
459	423278.18	2230254.14	-	-
460	423276.11	2230255.43	-	-
461	423271.06	2230257.98	-	-
462	423269.59	2230259.05	-	-
463	423268.86	2230260.05	-	-
464	423268.22	2230261.56	-	-
465	423268.57	2230263.81	-	-
466	423270.17	2230270.48	-	-
467	423270.18	2230272.28	-	-
468	423269.51	2230274.13	-	-
469	423267.77	2230276.31	-	-
470	423263.23	2230279.14	-	-
471	423262.07	2230280.15	-	-
472	423261.15	2230281.44	-	-
473	423260.24	2230284.02	-	-
474	423258.54	2230287.54	-	-
475	423254.57	2230294.37	-	-
476	423252.03	2230300.13	-	-
477	423251.48	2230303.77	-	-
478	423251.93	2230306.13	-	-
479	423253.2	2230307.65	-	-
480	423255.94	2230309.97	-	-
481	423259.27	2230312.89	-	-

ДОКУМЕНТ ПОДПИСАН
ЭЛЕКТРОННОЙ ПОДПИСЬЮ
Сертификат: 839971481847979980055521910400019784 43
Владелец: ПУБЛИЧНО-ПРАВОВАЯ КОМПАНИЯ РОСКАДАСТР
Действителен: с 24.12.2025 по 19.03.2027

полное наименование должности	инициалы, фамилия

Земельный участок
вид объекта недвижимости

Лист № 194 раздела 4.2	Всего листов раздела 4.2: 204	Всего разделов: 8	Всего листов выписки: 309

07.07.2026г. № КУВИ-001/2026-91165908	
Кадастровый номер:	47:07:0612001:32(Единое землепользование)

1	2	3	4	5
482	423260.86	2230314.99	-	-
483	423261.39	2230317.16	-	-
484	423260.68	2230320.04	-	-
485	423258.61	2230323.49	-	-
486	423257.09	2230324.94	-	-
487	423255.06	2230325.83	-	-
488	423252.18	2230326.16	-	-
489	423248.99	2230327.32	-	-
490	423246.54	2230329.67	-	-
491	423244.04	2230332.69	-	-
492	423237.62	2230341.11	-	-
493	423234.61	2230344.92	-	-
494	423233.36	2230346.87	-	-
495	423232.73	2230349.39	-	-
496	423233.71	2230352.71	-	-
497	423233.81	2230354.34	-	-
498	423233.47	2230355.52	-	-
499	423232.58	2230356.4	-	-
500	423230.97	2230356.79	-	-
501	423227.74	2230356.21	-	-
502	423217.74	2230355.27	-	-
503	423215.47	2230355.99	-	-
504	423213.5	2230357.71	-	-
505	423212.63	2230360.33	-	-
506	423212.82	2230366.11	-	-
507	423215.95	2230378.14	-	-
508	423219.94	2230391.85	-	-
509	423220.27	2230394.26	-	-
510	423220.8	2230397.19	-	-

полное наименование должности		инициалы, фамилия

ДОКУМЕНТ ПОДПИСАН
ЭЛЕКТРОННОЙ ПОДПИСЬЮ
Сертификат: 839971481847979980055521910400019784 43
Владелец: ПУБЛИЧНО-ПРАВОВАЯ КОМПАНИЯ РОСКАДАСТР
Действителен: с 24.12.2025 по 19.03.2027

Земельный участок
вид объекта недвижимости

Лист № 195 раздела 4.2	Всего листов раздела 4.2: 204	Всего разделов: 8	Всего листов выписки: 309

07.07.2026г. № КУВИ-001/2026-91165908	
Кадастровый номер:	47:07:0612001:32(Единое землепользование)

1	2	3	4	5
511	423221.46	2230398.65	-	-
512	423205.55	2230385.41	-	-
513	423163.07	2230357.96	-	-
514	423166.05	2230341.95	-	-
515	423170.2	2230332.71	-	-
1	424441.76	2228841.67	-	-
2	424403.6	2228827.2	-	-
3	424397.07	2228826.49	-	-
4	424391.66	2228827.19	-	-
5	424387.73	2228827.11	-	-
6	424383.88	2228825.22	-	-
7	424380.68	2228821.63	-	-
8	424380.14	2228815.67	-	-
9	424382.72	2228804.2	-	-
10	424391.87	2228795.12	-	-
11	424401.25	2228790.69	-	-
12	424410.37	2228787.57	-	-
13	424423.66	2228784.96	-	-
14	424437.73	2228782.87	-	-
15	424456.24	2228782.61	-	-
16	424464.05	2228783.14	-	-
17	424469.79	2228786.26	-	-
18	424473.7	2228791.47	-	-
19	424474.22	2228798.51	-	-
20	424472.71	2228805.6	-	-
21	424457.38	2228834	-	-
22	424452.26	2228840.72	-	-
23	424448.12	2228842.59	-	-
24	424441.76	2228841.67	-	-

ДОКУМЕНТ ПОДПИСАН
ЭЛЕКТРОННОЙ ПОДПИСЬЮ
Сертификат: 839971481847979980055521910400019784 43
Владелец: ПУБЛИЧНО-ПРАВОВАЯ КОМПАНИЯ РОСКАДАСТР
Действителен: с 24.12.2025 по 19.03.2027

полное наименование должности	инициалы, фамилия

Земельный участок
вид объекта недвижимости

Лист № 196 раздела 4.2	Всего листов раздела 4.2: 204	Всего разделов: 8	Всего листов выписки: 309

07.07.2026г. № КУВИ-001/2026-91165908	
Кадастровый номер:	47:07:0612001:32(Единое землепользование)

Сведения о характерных точках границы части (частей) земельного участка

Учетный номер части: 47:07:0612001:32/49

Система координат

Номер точки	Координаты, м		Описание закрепления на местности	Средняя квадратичная погрешность определения координат характерных точек границ земельного участка, м
	X	Y		
1	2	3	4	5
1	423729.84	2228857.09	-	-
2	423728.36	2228865.2	-	-
3	423657.87	2228870.11	-	-
4	423664.2	2228854.95	-	-
5	423729.84	2228857.09	-	-
1	423751.54	2228860.72	-	-
2	423756.13	2228830.81	-	-
3	423758.4	2228810.77	-	-
4	423761.95	2228770.99	-	-
5	423763.27	2228764.13	-	-
6	423766.29	2228753.69	-	-
7	423770.06	2228745.66	-	-
8	423775.36	2228737.4	-	-
9	423778	2228734.2	-	-
10	423803.91	2228700.82	-	-
11	423808.49	2228695.12	-	-
12	423811.45	2228692	-	-
13	423926.22	2228684.06	-	-
14	424225.14	2228658.68	-	-
15	424509.61	2228630.02	-	-
16	424513.58	2228630.92	-	-
17	424551.1	2228638.55	-	-
18	424575	2228643.13	-	-
19	424586.57	2228645.66	-	-

полное наименование должности	ДОКУМЕНТ ПОДПИСАН ЭЛЕКТРОННОЙ ПОДПИСЬЮ Сертификат: 839971481847979980055521910400019784 43 Владелец: ПУБЛИЧНО-ПРАВОВАЯ КОМПАНИЯ РОСКАДАСТР Действителен: с 24.12.2025 по 19.03.2027	инициалы, фамилия

Земельный участок
вид объекта недвижимости

Лист № 197 раздела 4.2	Всего листов раздела 4.2: 204	Всего разделов: 8	Всего листов выписки: 309

07.07.2026г. № КУВИ-001/2026-91165908	
Кадастровый номер:	47:07:0612001:32(Единое землепользование)

1	2	3	4	5
20	424613.38	2228653.9	-	-
21	424648.99	2228665.42	-	-
22	424650.47	2228669.4	-	-
23	424660.43	2228780.8	-	-
24	424543.9	2228794.39	-	-
25	424245.42	2228824.52	-	-
26	423946.51	2228850	-	-
27	423751.01	2228863.62	-	-
28	423751.54	2228860.72	-	-

ДОКУМЕНТ ПОДПИСАН
ЭЛЕКТРОННОЙ ПОДПИСЬЮ
Сертификат: 839971481847979980055521910400019784 43
Владелец: ПУБЛИЧНО-ПРАВОВАЯ КОМПАНИЯ РОСКАДАСТР
Действителен: с 24.12.2025 по 19.03.2027

полное наименование должности		инициалы, фамилия

Земельный участок
вид объекта недвижимости

Лист № 198 раздела 4.2	Всего листов раздела 4.2: 204	Всего разделов: 8	Всего листов выписки: 309

07.07.2026г. № КУВИ-001/2026-91165908	
Кадастровый номер:	47:07:0612001:32(Единое землепользование)

Сведения о характерных точках границы части (частей) земельного участка

Учетный номер части: 47:07:0612001:32/50

Система координат

Номер точки	Координаты, м		Описание закрепления на местности	Средняя квадратичная погрешность определения координат характерных точек границ земельного участка, м
	X	Y		
1	2	3	4	5
1	424149.31	2228496.43	-	-
2	424177.18	2228495.29	-	-
3	424177.46	2228495.36	-	-
4	424170.67	2228496.03	-	-
5	424149.29	2228497.8	-	-
6	424149.31	2228496.43	-	-

полное наименование должности	ДОКУМЕНТ ПОДПИСАН ЭЛЕКТРОННОЙ ПОДПИСЬЮ Сертификат: 839971481847979980055521910400019784 43 Владелец: ПУБЛИЧНО-ПРАВОВАЯ КОМПАНИЯ РОСКАДАСТР Действителен: с 24.12.2025 по 19.03.2027	инициалы, фамилия

Земельный участок
вид объекта недвижимости

Лист № 199 раздела 4.2	Всего листов раздела 4.2: 204	Всего разделов: 8	Всего листов выписки: 309

07.07.2026г. № КУВИ-001/2026-91165908	
Кадастровый номер:	47:07:0612001:32(Единое землепользование)

Сведения о характерных точках границы части (частей) земельного участка

Учетный номер части: 47:07:0612001:32/51

Система координат

Номер точки	Координаты, м		Описание закрепления на местности	Средняя квадратичная погрешность определения координат характерных точек границ земельного участка, м
	X	Y		
1	2	3	4	5
1	424320.6	2228530.69	-	-
2	424340.63	2228532.55	-	-
3	424389.27	2228553.2	-	-
4	424386.86	2228565.71	-	-
5	424318.25	2228550.2	-	-
6	424320.6	2228530.69	-	-
1	424148.32	2228564.74	-	-
2	424149.29	2228497.8	-	-
3	424170.67	2228496.03	-	-
4	424177.46	2228495.36	-	-
5	424314.24	2228529.24	-	-
6	424311.49	2228548.11	-	-
7	424257.97	2228548.38	-	-
8	424148.32	2228564.74	-	-
1	423834.34	2228667.87	-	-
2	423848.18	2228656.06	-	-
3	423860.04	2228645.58	-	-
4	423878.8	2228634.95	-	-
5	423894.34	2228630.18	-	-
6	423905.34	2228628.13	-	-
7	423919.53	2228626.57	-	-
8	423974.54	2228623.08	-	-
9	424011.83	2228617.05	-	-
10	424064.54	2228603.88	-	-

полное наименование должности	ДОКУМЕНТ ПОДПИСАН ЭЛЕКТРОННОЙ ПОДПИСЬЮ Сертификат: 839971481847979980055521910400019784 43 Владелец: ПУБЛИЧНО-ПРАВОВАЯ КОМПАНИЯ РОСКАДАСТР Действителен: с 24.12.2025 по 19.03.2027	инициалы, фамилия

Земельный участок
вид объекта недвижимости

Лист № 200 раздела 4.2	Всего листов раздела 4.2: 204	Всего разделов: 8	Всего листов выписки: 309

07.07.2026г. № КУВИ-001/2026-91165908	
Кадастровый номер:	47:07:0612001:32(Единое землепользование)

1	2	3	4	5
11	424114.01	2228595.5	-	-
12	424137.86	2228591.6	-	-
13	424154.49	2228587.42	-	-
14	424176.39	2228576.97	-	-
15	424240.42	2228570	-	-
16	424254.77	2228568.36	-	-
17	424284.68	2228567.52	-	-
18	424287.06	2228567.63	-	-
19	424316.72	2228570.06	-	-
20	424337.55	2228572.63	-	-
21	424361.04	2228577.13	-	-
22	424380.99	2228582.55	-	-
23	424400.81	2228589.99	-	-
24	424426.69	2228602.57	-	-
25	424446.06	2228611.71	-	-
26	424474.29	2228621.35	-	-
27	424494.94	2228626.7	-	-
28	424509.61	2228630.02	-	-
29	424225.14	2228658.68	-	-
30	423926.22	2228684.06	-	-
31	423811.45	2228692	-	-
32	423834.34	2228667.87	-	-

ДОКУМЕНТ ПОДПИСАН
ЭЛЕКТРОННОЙ ПОДПИСЬЮ
Сертификат: 839971481847979980055521910400019784 43
Владелец: ПУБЛИЧНО-ПРАВОВАЯ КОМПАНИЯ РОСКАДАСТР
Действителен: с 24.12.2025 по 19.03.2027

полное наименование должности		инициалы, фамилия

Земельный участок
вид объекта недвижимости

Лист № 201 раздела 4.2	Всего листов раздела 4.2: 204	Всего разделов: 8	Всего листов выписки: 309

07.07.2026г. № КУВИ-001/2026-91165908	
Кадастровый номер:	47:07:0612001:32(Единое землепользование)

Сведения о характерных точках границы части (частей) земельного участка

Учетный номер части: 47:07:0612001:32/52

Система координат

Номер точки	Координаты, м		Описание закрепления на местности	Средняя квадратичная погрешность определения координат характерных точек границ земельного участка, м
	X	Y		
1	2	3	4	5
1	423725.6	2228880.34	-	-
2	423722.06	2228890.17	-	-
3	423715.73	2228903.53	-	-
4	423714.02	2228906.27	-	-
5	423685.32	2228939.32	-	-
6	423661.35	2228962.25	-	-
7	423635.78	2228989.09	-	-
8	423632.26	2228994.2	-	-
9	423630.52	2228997.17	-	-
10	423600.85	2228998.67	-	-
11	423619.45	2228962.16	-	-
12	423657.87	2228870.11	-	-
13	423728.36	2228865.2	-	-
14	423725.6	2228880.34	-	-
1	423676.94	2228977.76	-	-
2	423701.25	2228954.52	-	-
3	423731.71	2228919.46	-	-
4	423735.04	2228914.33	-	-
5	423737.06	2228910.04	-	-
6	423742.42	2228898.55	-	-
7	423746.92	2228886.08	-	-
8	423751.01	2228863.62	-	-
9	423946.51	2228850	-	-
10	424245.42	2228824.52	-	-

ДОКУМЕНТ ПОДПИСАН
ЭЛЕКТРОННОЙ ПОДПИСЬЮ
Сертификат: 839971481847979980055521910400019784 43
Владелец: ПУБЛИЧНО-ПРАВОВАЯ КОМПАНИЯ РОСКАДАСТР
Действителен: с 24.12.2025 по 19.03.2027

полное наименование должности		инициалы, фамилия

Земельный участок
вид объекта недвижимости

Лист № 202 раздела 4.2	Всего листов раздела 4.2: 204	Всего разделов: 8	Всего листов выписки: 309

07.07.2026г. № КУВИ-001/2026-91165908	
Кадастровый номер:	47:07:0612001:32(Единое землепользование)

1	2	3	4	5
11	424543.9	2228794.39	-	-
12	424660.43	2228780.8	-	-
13	424667.69	2228862.04	-	-
14	424670.62	2228879.87	-	-
15	424686.6	2228875.65	-	-
16	424763.99	2228855.18	-	-
17	424829.9	2228826.3	-	-
18	424846.81	2228830.43	-	-
19	424895.95	2228886.03	-	-
20	424621.05	2228917.89	-	-
21	424322.54	2228947.6	-	-
22	424023.56	2228972.43	-	-
23	423724.24	2228992.43	-	-
24	423659.88	2228995.68	-	-
25	423676.94	2228977.76	-	-

полное наименование должности	ДОКУМЕНТ ПОДПИСАН ЭЛЕКТРОННОЙ ПОДПИСЬЮ Сертификат: 839971481847979980055521910400019784 43 Владелец: ПУБЛИЧНО-ПРАВОВАЯ КОМПАНИЯ РОСКАДАСТР Действителен: с 24.12.2025 по 19.03.2027	инициалы, фамилия

Земельный участок
вид объекта недвижимости

Лист № 203 раздела 4.2	Всего листов раздела 4.2: 204	Всего разделов: 8	Всего листов выписки: 309

07.07.2026г. № КУВИ-001/2026-91165908	
Кадастровый номер:	47:07:0612001:32(Единое землепользование)

Сведения о характерных точках границы части (частей) земельного участка

Учетный номер части: 47:07:0612001:32/53

Система координат

Номер точки	Координаты, м		Описание закрепления на местности	Средняя квадратичная погрешность определения координат характерных точек границ земельного участка, м
	X	Y		
1	2	3	4	5
1	424357.8	2228576.51	-	-
2	424355.89	2228583.46	-	-
3	424342.97	2228580.08	-	-
4	424344.34	2228573.93	-	-
5	424357.8	2228576.51	-	-

полное наименование должности	ДОКУМЕНТ ПОДПИСАН ЭЛЕКТРОННОЙ ПОДПИСЬЮ Сертификат: 839971481847979980055521910400019784 43 Владелец: ПУБЛИЧНО-ПРАВОВАЯ КОМПАНИЯ РОСКАДАСТР Действителен: с 24.12.2025 по 19.03.2027	инициалы, фамилия

Земельный участок
вид объекта недвижимости

Лист № 204 раздела 4.2	Всего листов раздела 4.2: 204	Всего разделов: 8	Всего листов выписки: 309

07.07.2026г. № КУВИ-001/2026-91165908	
Кадастровый номер:	47:07:0612001:32(Единое землепользование)

Сведения о характерных точках границы части (частей) земельного участка				
Учетный номер части: 47:07:0612001:32/54				
Система координат				
Номер точки	Координаты, м		Описание закрепления на местности	Средняя квадратичная погрешность определения координат характерных точек границ земельного участка, м
	X	Y		
1	2	3	4	5
1	423271.39	2229568.42	-	-
2	423242.86	2229556.23	-	-
3	423248.64	2229546.03	-	-
4	423275.65	2229559.72	-	-
5	423271.39	2229568.42	-	-

полное наименование должности	ДОКУМЕНТ ПОДПИСАН ЭЛЕКТРОННОЙ ПОДПИСЬЮ Сертификат: 839971481847979980055521910400019784 43 Владелец: ПУБЛИЧНО-ПРАВОВАЯ КОМПАНИЯ РОСКАДАСТР Действителен: с 24.12.2025 по 19.03.2027	инициалы, фамилия

Приложение №8
к Акту по результатам проведения государственной историко-культурной экспертизы проекта обеспечения сохранности объекта культурного наследия федерального значения «Ансамбль дачи Зиновьева (усадьба «Богословка»), XVIII - XIX вв.», расположенного по адресу: Ленинградская область, Всеволожский район, деревня Невский парклесхоз, участок № 35, усадьба «Богословка», при проведении земляных и строительных работ на земельном участке, непосредственно связанном с земельными участками в границах территории объекта культурного наследия, и в границах территории объекта культурного наследия, - «Проект обеспечения сохранности объекта культурного наследия федерального значения «Ансамбль дачи Зиновьева (усадьба «Богословка»), XVIII - XIX вв.», расположенного по адресу: Ленинградская область, Всеволожский район, деревня Невский парклесхоз, участок № 35, усадьба «Богословка», при проведении земляных и строительных работ, предусмотренных проектом: «Строительство системы наружного водоснабжения поселка «Красная Заря» Свердловского городского поселения Всеволожского муниципального района Ленинградской области», шифр МК№К-А-1/25, ООО «Стройстандарт», 2026 г.», разработанного ООО «Стройстандарт» в 2026 г., шифр МК№К-А-1/25-ОСОКН

Копия договора на проведение экспертизы

ДОГОВОР №1
НА ПРОВЕДЕНИЕ ГОСУДАРСТВЕННОЙ ИСТОРИКО-КУЛЬТУРНОЙ ЭКСПЕРТИЗЫ

г. Санкт-Петербург 20 июля 2026 г.

Общество с ограниченной ответственностью «Стройстандарт» (ООО «Стройстандарт»), именуемое в дальнейшем «Заказчик», в лице генерального директора Ахметовой Алсу Рифкатовны, действующего на основании доверенности № 125-ЭН25 от 15.05.2025 г., с одной стороны, и аттестованный эксперт Губин Ян Владимирович (аттестован приказами Министерства культуры Российской Федерации «Об утверждении статуса аттестованного эксперта по проведению государственной историко-культурной экспертизы» от 25 декабря 2023 г. №3493 и от 24 января 2024 г. №105), с другой стороны, заключили настоящий Договор о нижеследующем:

1. Предмет договора и срок выполнения работы.

1.1. Заказчик поручает, а Эксперт обязуется провести государственную историко-культурную экспертизу проекта обеспечения сохранности объекта культурного наследия федерального значения «Ансамбль дачи Зиновьева (усадьба «Богословка»), XVIII - XIX вв.», расположенного по адресу: Ленинградская область, Всеволожский район, деревня Невский парклесхоз, участок № 35, усадьба «Богословка», при проведении земляных и строительных работ на земельном участке, непосредственно связанном с земельными участками в границах территории объекта культурного наследия, и в границах территории объекта культурного наследия, - «Проект обеспечения сохранности объекта культурного наследия федерального значения «Ансамбль дачи Зиновьева (усадьба «Богословка»), XVIII - XIX вв.», расположенного по адресу: Ленинградская область, Всеволожский район, деревня Невский парклесхоз, участок № 35, усадьба «Богословка», при проведении земляных и строительных работ, предусмотренных проектом: «Строительство системы наружного водоснабжения поселка «Красная Заря» Свердловского городского поселения Всеволожского муниципального района Ленинградской области», шифр МК№К-А-1/25, ООО «Стройстандарт», 2026 г.», разработанного ООО «Стройстандарт» в 2026 г., шифр МК№К-А-1/25-ОСОКН.

1.2. Срок выполнения работы с 20 июля 2026 г. по 24 июля 2026 2026 г.

Срок действия договора 31.12.2026 г.

2. Стоимость работы и порядок расчетов.

2.1. Стоимость работ по настоящему Договору определяется соглашением о договорной цене.

2.2. Расчеты по договору осуществляются в течение 5 (пяти) рабочих дней после подписания акта выполненных работ.

3. Порядок сдачи-приемки выполненной работы.

3.1. В соответствии с пп. 18, 22 и 27 Положения о государственной историко-культурной экспертизе, утвержденного постановлением Правительства Российской Федерации №569 от 15.07.2009, заключение по результатам проведения экспертизы оформляется Экспертом в электронном виде, подписанном усиленной квалифицированной электронной подписью, и направляется Заказчику со всеми прилагаемыми документами и материалами в формате переносимого документа (PDF).

4. Обязательства сторон.

4.1. *Заказчик обязуется:*

4.1.1. Принять выполненную работу и оплатить Эксперту установленную стоимость в порядке и на условиях, предусмотренных настоящим Договором.

4.1.2 Заказчик вправе оказывать Эксперту содействие в выполнении предмета настоящего Договора, в том числе предоставлять необходимые документы и информацию.

4.2. *Эксперт обязуется:*

4.2.1. Соблюдать принципы и порядок проведения экспертизы, установленные статьей 29

Федерального закона «Об объектах культурного наследия (памятниках истории и культуры) народов Российской Федерации» №73-ФЗ от 25.06.2002 и Положением о государственной историко-культурной экспертизе, утвержденным постановлением Правительства Российской Федерации №569 от 15.07.2009;
4.2.2. Обеспечивать объективность, всесторонность и полноту проводимых исследований, а также достоверность и обоснованность своих выводов;
4.2.3. Самостоятельно оценивать результаты исследований, полученные им лично, ответственно и точно формулировать выводы в пределах своей компетенции;
4.2.4. Обеспечивать конфиденциальность полученной при проведении экспертизы информации;
4.2.5. Соблюдать установленные сроки и порядок проведения экспертизы и сдать результат работы Заказчику по акту выполненных работ;
4.2.6. Информировать орган охраны объектов культурного наследия о случаях воздействия на эксперта в целях оказания влияния на результаты экспертизы.
4.3. Заказчик обязуется: принимать результат работы по акту выполненных работ и оплачивать его согласно условиям договора.
4.4. Эксперт имеет право: на своевременную и в полном объеме оплату выполненных по договору работ.

5. Заключительные положения.

5.1. Настоящий Договор составлен в двух экземплярах, идентичных по своему содержанию, один из которых передается Эксперту, другой – Заказчику.

6. Юридические адреса и реквизиты сторон.

«Заказчик»:
ООО «СтройСтандарт»
421001, РФ, г. Казань, проспект Ямашева 103А, пом./оф. 1002/2;
ИНН/КПП: 1657240040/165701001
ОГРН: 1171690090428;
р/с 40702810262000028979 в ОТДЕЛЕНИЕ «БАНК ТАТАРСТАН» N8610 ПАО СБЕРБАНК Г. КАЗАНЬ
к/с 30101810600000000603г.
БИК 049205603

_____ А.Р. Ахметова

«Эксперт»:
Губин Ян Владимирович
ИНН 781305962318; Паспорт серия 4010 № 153145, выдан ТП №59 отдела УФМС России по Санкт-Петербургу и Ленинградской области в Петроградском районе г. Санкт-Петербурга. 02.02.2011;
Номер счета: 40817810455031309759
в СЕВЕРО-ЗАПАДНЫЙ БАНК ПАО СБЕРБАНК г. САНКТ-ПЕТЕРБУРГ
БИК: 044030653
Корреспондентский счет: 30101810500000000653
КПП: 783502001; ИНН: 7707083893
ОКПО: 09171401; ОГРН: 1027700132195

_____ Я.В. Губин

Приложение №7
к Акту по результатам проведения государственной историко-культурной экспертизы проекта обеспечения сохранности объекта культурного наследия федерального значения «Ансамбль дачи Зиновьева (усадьба «Богословка»), XVIII - XIX вв.», расположенного по адресу: Ленинградская область, Всеволожский район, деревня Невский парклесхоз, участок № 35, усадьба «Богословка», при проведении земляных и строительных работ на земельном участке, непосредственно связанном с земельными участками в границах территории объекта культурного наследия, и в границах территории объекта культурного наследия, - «Проект обеспечения сохранности объекта культурного наследия федерального значения «Ансамбль дачи Зиновьева (усадьба «Богословка»), XVIII - XIX вв.», расположенного по адресу: Ленинградская область, Всеволожский район, деревня Невский парклесхоз, участок № 35, усадьба «Богословка», при проведении земляных и строительных работ, предусмотренных проектом: «Строительство системы наружного водоснабжения поселка «Красная Заря» Свердловского городского поселения Всеволожского муниципального района Ленинградской области», шифр МК№К-А-1/25, ООО «Стройстандарт», 2026 г.», разработанного ООО «Стройстандарт» в 2026 г., шифр МК№К-А-1/25-ОСОКН

Иная документация

ЗАМЕСТИТЕЛЬ
ПРЕДСЕДАТЕЛЯ ПРАВИТЕЛЬСТВА
ЛЕНИНГРАДСКОЙ ОБЛАСТИ -
ПРЕДСЕДАТЕЛЬ КОМИТЕТА ПО
СОХРАНЕНИЮ КУЛЬТУРНОГО НАСЛЕДИЯ
191311, Санкт-Петербург, ул. Смольного, д.3
Тел./факс: 8 (812) 539-45-00
E-mail: okn@lenreg.ru

14.05.2025 01-17-4211/2025-0-1

На № _____ от _____

ООО «СТРОЙСТАНДАРТ»
(ИНН 1657240040,
ОГРН 1171690090428)

Информация о наличии или отсутствии объектов культурного наследия, включенных в единый государственный реестр объектов культурного наследия (памятников истории и культуры) народов Российской Федерации, и выявленных объектов культурного наследия на землях, подлежащих воздействию земляных, строительных, мелиоративных, хозяйственных работ, предусмотренных статьей 25 Лесного кодекса Российской Федерации работ по использованию лесов (за исключением работ, указанных в пунктах 3, 4 и 7 части 1 статьи 25 Лесного кодекса Российской Федерации) и иных работ

На основании заявления от 06.05.2025 № ПГУ-10425766 (вх. от 06.05.2025 № 01-17-4211/2025) в отношении земельного участка, расположенного по адресу (местонахождение): поселок «Красная Заря» Свердловского городского поселения Всеволожского муниципального района Ленинградской области, номера кадастровых кварталов 47:07:0601021; 47:07:0601020; 47:07:0601019; 47:07:0601018; 47:07:0617001; 47:07:0617002; 47:07:0617003; 47:07:0617004; 47:07:0601022; 47:07:0601015; 47:07:0601023; 47:07:0601024; 47:07:0601026; 47:07:0601001; 47:07:0601005; 47:07:0601025; 47:07:0601029; 47:07:0000000: 47:07:0612001; 47:07:0601002; 47:07:0616001; 47:07:0605001; 47:07:0601014, площадь (кв.м): 77465,9 кв.м (далее – Земельный участок), сообщаем.

1. Информация о наличии/отсутствии объектов культурного наследия, включенных в единый государственный реестр объектов культурного наследия (памятников истории и культуры) народов Российской Федерации (далее - Реестр), выявленных объектов культурного наследия либо объектов, обладающих признаками объекта культурного наследия:

В соответствии с п. 1 ст. 36 Федерального закона от 25.06.2002 № 73-ФЗ «Об объектах культурного наследия (памятниках истории и культуры) народов Российской Федерации» (далее – Федеральный закон № 73-ФЗ) проектирование и проведение земляных, строительных, мелиоративных, хозяйственных и иных работ осуществляется при отсутствии на данной территории объектов культурного наследия, включенных в Реестр, выявленных объектов культурного наследия или объектов,

обладающих признаками объекта культурного наследия, либо при условии соблюдения техническим заказчиком (застройщиком) объекта капитального строительства, заказчиками других видов работ, лицом, проводящим указанные работы, предусмотренных указанной статьей, требований по обеспечению сохранности объектов культурного наследия.

По результатам рассмотрения представленного в составе заявления графического материала о местонахождении Земельного участка (приложение к настоящему письму) комитет по сохранению культурного наследия Ленинградской области (далее – Комитет) информирует, что в границах Земельного участка расположен объект культурного наследия федерального значения «Ансамбль дачи Зиновьева (усадьба «Богословка»), XVIII - XIX вв.» по адресу: Ленинградская область, Всеволожский район, деревня Невский парклесхоз, участок № 35, усадьба «Богословка» (далее – Ансамбль), границы территории Ансамбля утверждены приказом комитета по культуре Ленинградской области от 16.12.2020 № 01-03/20-361, предмет охраны Ансамбля утвержден приказом Росохранкультуры от 15.09.2010 № 14-р.

В границах Земельного участка отсутствуют выявленные объекты культурного наследия, включенные в Перечень выявленных объектов культурного наследия, расположенных на территории Ленинградской области. Сведениями об отсутствии в границах Земельного участка на хозяйственно-неосвоенной территории объектов археологического наследия и объектов, обладающих признаками объекта археологического наследия, Комитет не располагает.

2. Информация о расположении/частичном расположении/либо отсутствии расположения земельного участка в границах защитных зон, в границах территорий объектов культурного наследия, включенных в Реестр, в границах территорий выявленных объектов культурного наследия, в границах зон охраны объектов культурного наследия, включенных в Реестр, в границах территорий исторических поселений, имеющих особое значение для истории и культуры Российской Федерации:

Земельный участок частично расположен:

- в границах территории Ансамбля;

- в границах защитной зоны Ансамбля, установленной в соответствии со ст. 34.1 Федерального закона № 73-ФЗ на расстоянии 150 м от внешних границ территории Ансамбля.

Земельный участок расположен вне границ зон охраны объектов культурного наследия, включенных в Реестр, вне границ территорий исторических поселений.

2.1. Описание режимов использования земельного участка (ограничения, обременения):

В соответствии со ст. 5 Федерального закона № 73-ФЗ земельные участки в границах территорий объектов культурного наследия, включенных в Реестр, относятся к землям историко-культурного назначения, правовой режим которых регулируется земельным законодательством Российской Федерации и Федеральным законом № 73-ФЗ.

В соответствии с п. 1 ст. 34.1 Федерального закона № 73-ФЗ в границах защитной зоны в целях обеспечения сохранности объектов культурного наследия и композиционно-видовых связей (панорам) запрещаются строительство объектов капитального строительства и их реконструкция, связанная с изменением

их параметров (высоты, количества этажей, площади), за исключением строительства и реконструкции линейных объектов.

3. Информация о наличии/отсутствии данных о проведенных историко-культурных исследованиях:

Сведения о проведенных историко-культурных исследованиях в отношении Земельного участка отсутствуют.

4. Информация о необходимости/либо отсутствии необходимости проведения государственной историко-культурной экспертизы:

4.1. В силу требований п. 2, п. 3 ст. 36 Федерального закона № 73-ФЗ изыскательские, проектные, земляные, строительные, мелиоративные, хозяйственные работы, указанные в статье 30 Федерального закона № 73-ФЗ работы по использованию лесов и иные работы в границах территории объекта культурного наследия, а также на земельном участке, непосредственно связанном с земельным участком в границах территории объекта культурного наследия, проводятся при условии соблюдения установленных ст. 5.1 Федерального закона № 73-ФЗ требований к осуществлению деятельности в границах территории объекта культурного наследия, и при условии реализации согласованных соответствующим органом охраны объектов культурного наследия обязательных разделов об обеспечении сохранности указанных объектов культурного наследия или о проведении спасательных археологических полевых работ или проектов обеспечения сохранности указанных объектов культурного наследия либо плана проведения спасательных археологических полевых работ, включающих оценку воздействия проводимых работ на указанные объекты культурного наследия.

На основании изложенного, в соответствии с требованиями ст. 5.1, ст. 28, ст. 36 Федерального закона № 73-ФЗ, до проведения изыскательских, проектных, земляных, строительных, мелиоративных, хозяйственных работ, указанных в ст. 30 Федерального закона № 73-ФЗ работ по использованию лесов и иных работ, заказчику работ надлежит:

– разработать в составе проектной документации раздел об обеспечении сохранности объектов культурного наследия или проект обеспечения сохранности объектов культурного наследия (далее – документация или раздел документации, обосновывающий меры по обеспечению сохранности объектов культурного наследия);

– получить по документации или разделу документации, обосновывающей меры по обеспечению сохранности объектов культурного наследия заключение государственной историко-культурной экспертизы и представить его совместно с указанной документацией в Комитет на согласование;

– обеспечить реализацию согласованной Комитетом документации, обосновывающей меры по обеспечению сохранности объектов культурного наследия.

4.2. В отношении хозяйственно-неосвоенной территории Земельного участка в соответствии со ст. 5.1, 28, 30, 31, 32, 36, 45.1, 56 Федерального закона № 73-ФЗ, согласно п. 56 ст. 26 Федерального закона от 03.08.2018 № 342-ФЗ «О внесении изменений в градостроительный кодекс Российской Федерации и отдельные законодательные акты Российской Федерации», в силу пп. «а» п. 2 Постановления

Правительства Российской Федерации от 30.12.2023 № 2418 «Об особенностях порядка определения наличия или отсутствия объектов, обладающих признаками объекта археологического наследия, на территориях, подлежащих воздействию изыскательских, земляных, строительных, мелиоративных, хозяйственных работ, указанных в статье 30 Федерального закона «Об объектах культурного наследия (памятниках истории и культуры) народов Российской Федерации» работ по использованию лесов и иных работ» до начала проведения земляных, строительных и иных работ на земельном участке заказчик таких работ обязан:

- обеспечить проведение и финансирование государственной историко-культурной экспертизы земельного участка, подлежащего воздействию земляных, строительных, хозяйственных и иных работ, путем археологической разведки, в порядке, установленном ст. 45.1 Федерального закона № 73-ФЗ;

- представить в Комитет документацию, подготовленную на основании археологических полевых работ, содержащую результаты исследований, в соответствии с которыми определяется наличие или отсутствие объектов археологического наследия и объектов, обладающих признаками объекта археологического наследия, на земельном участке, подлежащем воздействию земляных, строительных, хозяйственных и иных работ, а также заключение государственной историко-культурной экспертизы указанной документации (либо земельного участка).

В случае обнаружения в границах земельного участка, подлежащего воздействию земляных, строительных, хозяйственных и иных работ объектов, обладающих признаками объекта археологического наследия, и после принятия Комитетом решения о включении данного объекта в перечень выявленных объектов культурного наследия:

- разработать в составе проектной документации раздел об обеспечении сохранности выявленного объекта культурного наследия или о проведении спасательных археологических работ или проект обеспечения сохранности выявленного объекта культурного наследия либо план проведения спасательных археологических полевых работ, включающих оценку воздействия проводимых работ на указанный объект культурного наследия (далее документация или раздел документации, обосновывающий меры по обеспечению сохранности выявленного объекта культурного (археологического) наследия);

- получить по документации или разделу документации, обосновывающей меры по обеспечению сохранности выявленного объекта культурного наследия заключение государственной историко-культурной экспертизы и представить его совместно с указанной документацией в Комитет на согласование;

- обеспечить реализацию согласованной Комитетом документации, обосновывающей меры по обеспечению сохранности выявленного объекта культурного (археологического) наследия.

Дополнительная информация:

Порядок организации, проведения и рассмотрения заключения государственной историко-культурной экспертизы определен Положением о государственной историко-культурной экспертизе, утвержденным Постановлением Правительства Российской Федерации от 25.04.2024 № 530.

Со списком аттестованных экспертов можно ознакомиться на официальном сайте Министерства культуры Российской Федерации: mkrf.ru.

Обращаем внимание, что в случае изменения границ проектируемого объекта необходимо повторно обратиться в Комитет по вопросу согласования проведения земляных, строительных и иных работ на Земельном участке.

В соответствии со ст. 36 Федерального закона № 73-ФЗ в случае обнаружения в ходе проведения изыскательских, проектных, земляных, строительных, мелиоративных, хозяйственных и иных работ объекта, обладающего признаками объекта культурного наследия, в том числе объекта археологического наследия, заказчик указанных работ, технический заказчик (застройщик) объекта капитального строительства, лицо, проводящее указанные работы, обязаны незамедлительно приостановить работы и в течение трех дней со дня обнаружения такого объекта направить в региональный орган охраны объектов культурного наследия письменное заявление об обнаруженном объекте культурного наследия либо заявление в форме электронного документа, подписанного усиленной квалифицированной электронной подписью в соответствии с требованиями Федерального закона от 06.04.2011 № 63-ФЗ «Об электронной подписи».

Ансамбль является компонентом объекта всемирного наследия ЮНЕСКО «Исторический центр Санкт-Петербурга и связанные с ним группы памятников» – «Ансамбль дачи Зиновьева (усадьба «Богословка»), серийный № 540-022. Материалы ретроспективной инвентаризации объектов ЮНЕСКО, в том числе карты границ территории компонентов, утверждены на 38-ой сессии Комитета всемирного наследия ЮНЕСКО в 2014 году (г. Доха, Катар).

Ответ Комитета от 21.04.2025 № 01-17-3384/2025-0-1 просим считать недействительным.

Приложение: на 1 л. в 1 экз.

Подлинник электронного документа, подписанного ЭП, хранится в Межведомственной системе электронного документооборота Правительства Ленинградской области

СВЕДЕНИЯ О СЕРТИФИКАТЕ ЭП


Сертификат: 00EA8A21DC8D39B53AEB2193B88BCB9815
Владелец: Цой Владимир Олегович
Действителен с 27-05-2024 до 20-08-2025

В.О. Цой

Исп.: Куликов А.А., (812) 539-45-12, aa_kulikov@lenreg.ru

Приложение

Схема местонахождения земельного участка, расположенного по адресу (местонахождение): поселок «Красная Заря» Свердловского городского поселения Всеволожского муниципального района Ленинградской области на территории кадастровых кварталов 47:07:0601021; 47:07:0601020; 47:07:0601019; 47:07:0601018; 47:07:0617001; 47:07:0617002; 47:07:0617003; 47:07:0617004; 47:07:0601022; 47:07:0601015; 47:07:0601023; 47:07:0601024; 47:07:0601026; 47:07:0601001; 47:07:0601005; 47:07:0601025; 47:07:0601029; 47:07:0000000: 47:07:0612001; 47:07:0601002; 47:07:0616001; 47:07:0605001; 47:07:0601014, представленная в составе заявления от 06.05.2025 № ПГУ-10425766 (вх. от 06.05.2025 № 01-17-4211/2025)

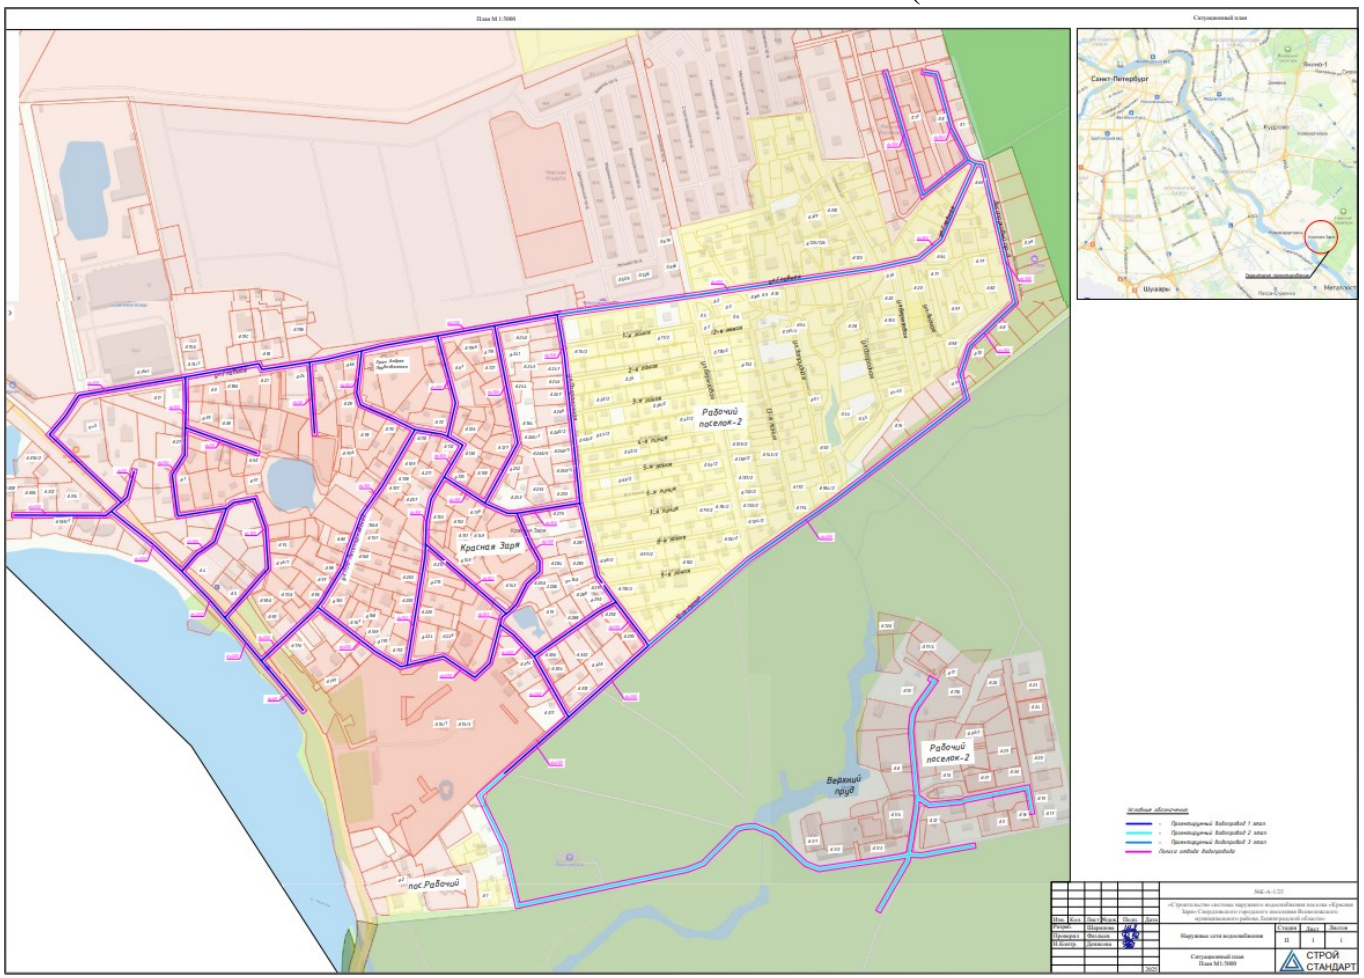

WORLD HERITAGE PROPERTY «HISTORIC CENTRE OF SAINT PETERSBURG AND RELATED GROUPS OF MONUMENTS» (RUSSIAN FEDERATION)
COMPONENT No. 540-022. THE ENSEMBLE OF THE ZINOVIEV'S DATCHA (ESTATE «BOGOSLOVKA»)

MAP_039



Component No. 540-022
The Ensemble of the Zinoviev's datcha (Estate «Bogoslovka»)
Original delimitation
Surface: 83,1 ha

Component No. 540-029
The Neva River with Banks

Приложение №8
к Акту по результатам проведения государственной историко-культурной экспертизы проекта обеспечения сохранности объекта культурного наследия федерального значения «Ансамбль дачи Зиновьева (усадьба «Богословка»), XVIII - XIX вв.», расположенного по адресу: Ленинградская область, Всеволожский район, деревня Невский парклесхоз, участок № 35, усадьба «Богословка», при проведении земляных и строительных работ на земельном участке, непосредственно связанном с земельными участками в границах территории объекта культурного наследия, и в границах территории объекта культурного наследия, - «Проект обеспечения сохранности объекта культурного наследия федерального значения «Ансамбль дачи Зиновьева (усадьба «Богословка»), XVIII - XIX вв.», расположенного по адресу: Ленинградская область, Всеволожский район, деревня Невский парклесхоз, участок № 35, усадьба «Богословка», при проведении земляных и строительных работ, предусмотренных проектом: «Строительство системы наружного водоснабжения поселка «Красная Заря» Свердловского городского поселения Всеволожского муниципального района Ленинградской области», шифр МК№К-А-1/25, ООО «Стройстандарт», 2026 г.», разработанного ООО «Стройстандарт» в 2026 г., шифр МК№К-А-1/25-ОСОКН

Копия охранного обязательства

«УТВЕРЖДЕНО»
Распоряжением комитета по культуре
Ленинградской области
от «05» марта 2020г.
№ 01-04/20-101

ОХРАННОЕ ОБЯЗАТЕЛЬСТВО СОБСТВЕННИКА ИЛИ ИНОГО ЗАКОННОГО ВЛАДЕЛЬЦА
объекта культурного наследия, включенного в единый государственный реестр объектов культурного наследия (памятников истории и культуры) народов Российской Федерации

« Ансамбль дачи Зиновьева (усадьба "Богословка"), XVIII-XIX века »

(указать наименование объекта культурного наследия в соответствии с правовым актом о его принятии на государственную охрану)

регистрационный номер объекта культурного наследия в едином государственном реестре объектов культурного наследия (памятников истории и культуры) народов Российской Федерации:

5	2

Раздел 1. Данные об объекте культурного наследия, включенном в единый государственный реестр объектов культурного наследия (памятников истории и культуры) народов Российской Федерации

(Заполняются в случае, предусмотренном п. 5 ст. 47.6 Федерального закона от 25.06.2002 года N 73-ФЗ "Об объектах культурного наследия (памятниках истории и культуры) народов РоссийскойФедерации")

Отметка о наличии или отсутствии паспорта объекта культурного наследия, включенного в единый государственный реестр объектов культурного наследия (памятников истории и культуры) народов Российской Федерации, в отношении которого утверждено охранное обязательство (далее - объект культурного наследия):

имеется [ ] отсутствует [V]

(нужное отметить знаком "V")

При наличии паспорта объекта культурного наследия, он является неотъемлемой частью охранного обязательства.

При отсутствии паспорта объекта культурного наследия в охранное обязательство вносятся следующие сведения:

1. Сведения о наименовании объекта культурного наследия:

Ансамбль дачи Зиновьева (усадьба «Богословка»), XVIII-XIX века

2. Сведения о времени возникновения или дате создания объекта культурного наследия, датах основных изменений (перестроек) данного объекта и (или) датах связанных с ним исторических событий:

XVIII-XIX в

3. Сведения о категории историко-культурного значения объекта культурного наследия:

федерального [V] регионального [ ] муниципального [ ] значения

(нужное отметить знаком "V")

4. Сведения о виде объекта культурного наследия:

памятник [ ] ансамбль [V]

(нужное отметить знаком "V")

5. Номер и дата принятия акта органа государственной власти о включении объекта культурного наследия в единый государственный реестр объектов культурного наследия (памятников истории и культуры) народов Российской Федерации:

Приказ о регистрации объекта культурного наследия № 37-Р от 17.05.2011 г.
Распоряжение от 11.04.2011 г. № 605-р

6. Сведения о местонахождении объекта культурного наследия (адрес объекта или при его отсутствии описание местоположения объекта):

Ленинградская область, Всеволожский район, деревня Невский парклесхоз, участок № 35,усадьба "Богословка"

иные сведения:

В состав объекта культурного наследия федерального значения «Ансамбль дачи Зиновьева (усадьба «Богословка»), XVIII-XIX века» по адресу: Ленинградская область, Всеволожский район, деревня Невский парклесхоз, участок № 35, усадьба «Богословка», входят и являются его неотъемлемой частью объекты культурного наследия федерального значения:

«Усадебный дом (археологические фрагменты), начало XIX века » по адресу: Ленинградская область, Всеволожский район, деревня Невский парклесхоз, участок №35, усадьба «Богословка», регистрационный номер в едином государственном реестре объектов культурного наследия (памятников истории и культуры) народов Российской Федерации 52-1;

«Парадная лестница с каменным гротом и пристанью на Нижнем пруду (руинированы), середина XIX века» по адресу: Ленинградская область, Всеволожский район, деревня Невский парклесхоз, участок №35, усадьба «Богословка», регистрационный номер в едином государственном реестре объектов культурного наследия (памятников истории и культуры) народов Российской Федерации 52-2;

«Павильон «Эрмитаж» (археологические фрагменты), начало XIX века» по адресу: Ленинградская область, Всеволожский район, деревня Невский парклесхоз, участок №35, усадьба «Богословка», регистрационный номер в едином государственном реестре объектов культурного наследия (памятников истории и культуры) народов Российской Федерации 52-3;

«Павильон «Голландский домик» (археологические фрагменты), начало XIX века» по адресу: Ленинградская область, Всеволожский район, деревня Невский парклесхоз, участок №35, усадьба «Богословка», регистрационный номер в едином государственном реестре объектов культурного наследия (памятников истории и культуры) народов Российской Федерации 52-4;

«Павильон «Березовый домик» (археологические фрагменты), середина XIX века» по адресу: Ленинградская область, Всеволожский район, деревня Невский парклесхоз, участок №35, усадьба «Богословка», регистрационный номер в едином государственном реестре объектов культурного наследия (памятников истории и культуры) народов Российской Федерации 52-5;

«Павильон-колоннада на круглом островке (археологические фрагменты), середина XIX

века» по адресу: Ленинградская область, Всеволожский район, деревня Невский парклесхоз, участок №35, усадьба «Богословка», регистрационный номер в едином государственном реестре объектов культурного наследия (памятников истории и культуры) народов Российской Федерации 52-6;

Павильон «Новоберезовая дача» (два дома) (археологические фрагменты), конец XIX века» по адресу: Ленинградская область, Всеволожский район, деревня Невский парклесхоз, участок №35, усадьба «Богословка», регистрационный номер в едином государственном реестре объектов культурного наследия (памятников истории и культуры) народов Российской Федерации 52-7;

«Комплекс пристани на реке Неве: два павильона (археологические фрагменты), лестница, пристань, деревянная шпунтовая стенка-берегоукрепление (руинированы), середина XIX века» по адресу: Ленинградская область, Всеволожский район, деревня Невский парклесхоз, участок №35, усадьба «Богословка», регистрационный номер в едином государственном реестре объектов культурного наследия (памятников истории и культуры) народов Российской Федерации 52-8;

«Мост «Центральный» через Черную речку, середина XIX века, реконструирован в 1968 году» по адресу: Ленинградская область, Всеволожский район, деревня Невский парклесхоз, участок №35, усадьба «Богословка», регистрационный номер в едином государственном реестре объектов культурного наследия (памятников истории и культуры) народов Российской Федерации 52-9;
«Мост «Горбатый» через нижний пруд, середина XIX века, реконструирован в 1968 году» по адресу: Ленинградская область, Всеволожский район, деревня Невский парклесхоз, участок №35, усадьба «Богословка», регистрационный номер в едином государственном реестре объектов культурного наследия (памятников истории и культуры) народов Российской Федерации 52-10;

«Мост «Кукольный» на круглый островок (археологические фрагменты), середина XIX века» по адресу: Ленинградская область, Всеволожский район, деревня Невский парклесхоз, участок №35, усадьба «Богословка», регистрационный номер в едином государственном реестре объектов культурного наследия (памятников истории и культуры) народов Российской Федерации 52-11;

«Мост «Рабочий» через Черную речку (археологические фрагменты), конец XIX века» Ленинградская область, Всеволожский район, деревня Невский парклесхоз, участок №35, усадьба «Богословка», регистрационный номер в едином государственном реестре объектов культурного наследия (памятников истории и культуры) народов Российской Федерации 52-12;

«Входная площадка с лестницей от пристани, конец XIX века» по адресу: Ленинградская область, Всеволожский район, деревня Невский парклесхоз, участок №35, усадьба «Богословка», регистрационный номер в едином государственном реестре объектов культурного наследия (памятников истории и культуры) народов Российской Федерации 52-13;

«Парк пейзажный с ландшафтным пространством и декоративными лесопосадками, конец

XVIII - середина XIX веков» по адресу: Ленинградская область, Всеволожский район, деревня Невский парклесхоз, участок №35, усадьба «Богословка», регистрационный номер в едином государственном реестре объектов культурного наследия (памятников истории и культуры) народов Российской Федерации 52-14;

«Водная система, состоящая из Черной речки и трех прудов с гидросооружениями, начало XIX века: — 1-я дамба между верхним и средним прудами; — 2-я насыпная дамба-мост ("Безносый") между средним и нижним прудами; — плотина деревянная у впадения Черной речки в реку Неву с деревянной шпунтовой стенкой - берегоукреплением (руинированные останки)», начало XIX века, по адресу: Ленинградская область, Всеволожский район, деревня Невский парклесхоз, участок №35, усадьба «Богословка», регистрационный номер в едином государственном реестре объектов культурного наследия (памятников истории и культуры) народов Российской Федерации 52-15. (распоряжение Правительства Российской Федерации от 11.04.2011 № 605-р)

7. Сведения о границах территории объекта культурного наследия (для объектов археологического наследия прилагается графическое отражение границ на плане земельного участка, в границах которого он располагается):

Граница территории комплекса "Ансамбль Дачи Зиновьева (Невский лесопарк)", входящего в состав включённого в Список всемирного наследия объекта "Исторический центр Санкт-Петербурга и связанные с ним группы памятников", проходит следующим образом: по урезу воды реки Нева (поворотные точки А - Б) до места впадения в неё речки Чёрной, далее на северо-восток по дороге (поворотные точки Б - В между землями квартала индивидуального жилищного строительства "Невский лесопарк" и землями . парка кв. 46 до грунтовой дамбы между средним и верхним прудами усадебно-паркового комплекса (поворотные точки В - Г); далее граница проходит вдоль дороги на юг (поворотные точки Г - Д), затем вдоль верхней террасы дороги на юго-запад через кв. 48-51 (поворотные точки Д - Е) далее вдоль дороги (поворотные точки Е -ж - З- и) до моста через речку Чёрную; от моста по грунтовой дорожке по левому берегу речки Чёрной (поворотные точки И - К), далее вдоль дорожки на северо-запад (поворотные точки К - Л - М) до дренажной канавы; далее вдоль дренажной канавы через кв. 51 жилой застройки (поворотные точки М - Н), затем пересекая шоссейную автомобильную дорогу Санкт- Петербург - пос. Свердлова - Всеволожск, до берега реки Невы (поворотные точки Н - А) Приказ от 15.09.2010 г. № 14-Р

8. Описание предмета охраны объекта культурного наследия:

Предметом охраны комплекса "Ансамбль Дачи Зиновьева (Невский лесопарк)", входящего в состав включенного в Список всемирного наследия объекта "Исторический центр Санкт- Петербурга и связанные с ним группы памятников", являются: объемно-пространственная композиция садово-парковой территории, состоящая из пейзажного парка с аллеями, открытыми ландшафтными полянами и лугами с декоративными посадками многолетних деревьев, павильонами и прудами; насыпная дамба между средним и нижним прудами, выходящая на нижний пруд; система прудов на речке Чёрная с гидросооружениями, состоящая из четырёх дамб (1-я - на реке Неве, 2-я - между нижним и средним прудами, 3- я - на среднем пруду, 4-я - между средним и верхним прудами); комплекс пассажирской пристани (1870 г.) на реке Неве, состоящий из двух

деревянных павильонов и каменной лестницы между ними, ведущей к дороге в парк. Пристань с шпунтовой деревянной стенкой - берегоукрепление реки Невы от места впадения речки Чёрная в Неву вдоль Берёзовой рощи до поворота реки Кривое колено; декоративные лесопосадки (дубы, липы, клёны, берёзы, лиственницы) по краям полян и лугов; пространство пейзажного парка. Приказ от 15.09.2010 г. № 14-Р

9. Фотографическое (иное графическое) изображение объекта (на момент утверждения охранного обязательства):

Прилагается: 32 изображения.
(указать количество)

10. Сведения о наличии зон охраны данного объекта культурного наследия с указанием номера и даты принятия органом государственной власти акта об утверждении указанных зон либо информация о расположении данного объекта культурного наследия / земельного участка, в границах которого располагается объект археологического наследия, в границах зон охраны другого объекта культурного наследия:

На дату оформления паспорта границы зон охраны объекта культурного наследия, режимы использования земель и градостроительные регламенты в границах территорий данных зон не утверждены.

11. Сведения о требованиях к осуществлению деятельности в границах территории объекта культурного наследия, включенного в единый государственный реестр объектов культурного наследия (памятников истории и культуры) народов Российской Федерации, об особом режиме использования земельного участка, в границах которого располагается объект археологического наследия, установленных статьей 5.1 Федерального закона от 25.06.2002 N 73-ФЗ "Об объектах культурного наследия (памятниках истории и культуры) народов Российской Федерации" (далее - Закон 73-ФЗ):

1) на территории памятника или ансамбля запрещаются строительство объектов капитального строительства и увеличение объемно-пространственных характеристик существующих на территории памятника или ансамбля объектов капитального строительства; проведение земляных, строительных, мелиоративных и иных работ, за исключением работ по сохранению объекта культурного наследия или его отдельных элементов, сохранению историко-градостроительной или природной среды объекта культурного наследия;

2) на территории памятника, ансамбля разрешается ведение хозяйственной деятельности, не противоречащей требованиям обеспечения сохранности объекта культурного наследия и позволяющей обеспечить функционирование объекта культурного наследия в современных условиях;

3) в случае нахождения памятника или ансамбля на территории достопримечательного места подлежат также выполнению требования и ограничения, установленные в соответствии со статьей 5.1 Закона 73-ФЗ, для осуществления хозяйственной деятельности на территории достопримечательного места;

4) особый режим использования земельного участка, в границах которого располагается объект археологического наследия, предусматривает возможность проведения археологических полевых работ в порядке, установленном Законом 73-ФЗ,

земляных, строительных, мелиоративных, хозяйственных работ, указанных в статье 30 Закона 73-ФЗ работ по использованию лесов и иных работ при условии обеспечения сохранности объекта археологического наследия, а также обеспечения доступа граждан к указанному объекту.

12. Иные сведения, предусмотренные Законом 73-ФЗ:

Входит в состав объекта всемирного наследия «Исторический центр Санкт-Петербурга и связанные с ним группы памятников», серийный номер 540-022 «Ансамбль дачи Зиновьева (усадьба «Богословка»)»

Раздел 2. Требования к сохранению объекта культурного наследия

(Заполняется в соответствии со статьей 47.2 Закона 73-ФЗ)

13. Требования к сохранению объекта культурного наследия, включенного в единый государственный реестр объектов культурного наследия (памятников истории и культуры) народов Российской Федерации, предусматривают консервацию, ремонт, реставрацию объекта культурного наследия, приспособление объекта культурного наследия для современного использования либо сочетание указанных мер.

Состав (перечень) и сроки (периодичность) проведения работ по сохранению объекта культурного наследия, в отношении которого утверждено охранное обязательство, определяются соответствующим органом охраны объектов культурного наследия:

комитет по культуре Ленинградской области

(Указать наименование органа охраны объектов культурного наследия, утверждающего охранное обязательство)

на основании акта технического состояния объекта культурного наследия, составленного в порядке, установленном пунктом 2 статьи 47.2 Закона 73-ФЗ.

14. Лицо (лица), указанное (указанные) в пункте 11 статьи 47.6 Закона 73-ФЗ, обязано (обязаны) обеспечить финансирование и организацию проведения научно-исследовательских, изыскательских, проектных работ, консервации, ремонта, реставрации и иных работ, направленных на обеспечение физической сохранности объекта культурного наследия и сохранение предмета охраны объекта культурного наследия, в порядке, установленном Законом 73-ФЗ.

В случае обнаружения при проведении работ по сохранению объекта культурного наследия объектов, обладающих признаками объекта культурного наследия, в том числе объектов археологического наследия, собственник или иной законный владелец обязан незамедлительно приостановить работы и направить в течение трёх рабочих дней со дня их обнаружения заявление в письменной форме об указанных объектах в региональный орган охраны объектов культурного наследия:

комитет по культуре Ленинградской области

(Указать наименование соответствующего регионального органа охраны объектов культурного наследия. В случае если охранное обязательство утверждено не данным органом охраны, указать его полное наименование и почтовый адрес)

Дальнейшее взаимодействие с региональным органом охраны объектов культурного наследия собственник или иной законный владелец объекта культурного наследия обязан осуществлять в порядке, установленном статьей 36 Закона 73-ФЗ.

15. Работы по сохранению объекта культурного наследия должны организовываться собственником или иным законным владельцем объекта культурного наследия в соответствии с порядком, предусмотренным статьей 45 Закона 73-ФЗ.

16. Собственник (иной законный владелец) земельного участка, в границах которого расположен объект археологического наследия, обязан: обеспечивать неизменность внешнего облика;

сохранять целостность, структуру объекта археологического наследия);

организовывать и финансировать спасательные археологические полевые работы на данном объекте археологического наследия в случае, предусмотренном статьей 40 и в порядке, установленном статьей 45.1 Закона 73-ФЗ.

Раздел 3. Требования к содержанию объекта культурного наследия

(Заполняется в соответствии со статьей 47.3 Закона 73-ФЗ)

17. При содержании и использовании объекта культурного наследия, включенного в единый государственный реестр объектов культурного наследия (памятников истории и культуры) народов Российской Федерации в целях поддержания в надлежащем техническом состоянии без ухудшения физического состояния и (или) изменения предмета охраны данного объекта культурного наследия лица, указанные в пункте 11 статьи 47.6 Закона 73-ФЗ, обязаны:

1) осуществлять расходы на содержание объекта культурного наследия и поддержание его в надлежащем техническом, санитарном и противопожарном состоянии;

2) не проводить работы, изменяющие предмет охраны объекта культурного наследия либо ухудшающие условия, необходимые для сохранности объекта культурного наследия;

3) не проводить работы, изменяющие облик, объемно-планировочные и конструктивные решения и структуры, интерьер объекта культурного наследия в случае, если предмет охраны объекта культурного наследия не определен;

4) соблюдать установленные статьей 5.1 Закона 73-ФЗ требования к осуществлению деятельности в границах территории объекта культурного наследия, особый режим использования земельного участка, водного объекта или его части, в границах которых располагается объект археологического наследия;

5) не использовать объект культурного наследия (за исключением оборудованных с учетом требований противопожарной безопасности объектов культурного наследия, предназначенных либо предназначавшихся для осуществления и (или) обеспечения указанных ниже видов хозяйственной деятельности, и помещений для хранения предметов религиозного назначения, включая свечи и лампадное масло):

под склады и объекты производства взрывчатых и огнеопасных материалов, предметов и веществ, загрязняющих интерьер объекта культурного наследия, его фасад, территорию и водные объекты и (или) имеющих вредные парогазообразные и иные выделения;

под объекты производства, имеющие оборудование, оказывающее динамическое и вибрационное воздействие на конструкции объекта культурного наследия, независимо от мощности данного оборудования;

под объекты производства и лаборатории, связанные с неблагоприятным для объекта культурного наследия температурно-влажностным режимом и применением химически активных веществ;

б) незамедлительно извещать:

комитет по культуре Ленинградской области

(Указать наименование органа охраны объектов культурного наследия, утвердившего охранное обязательство)

обо всех известных ему повреждениях, авариях или об иных обстоятельствах, причинивших вред объекту культурного наследия, включая объект археологического наследия, земельному участку в границах территории объекта культурного наследия или угрожающих причинением такого вреда, и безотлагательно принимать меры по предотвращению дальнейшего разрушения, в том числе проводить противоаварийные работы в порядке, установленном для проведения работ по сохранению объекта культурного наследия;

7) не допускать ухудшения состояния территории объекта культурного наследия, включенного в единый государственный реестр объектов культурного наследия (памятников истории и культуры) народов Российской Федерации, поддерживать территорию объекта культурного наследия в благоустроенном состоянии.

18. Собственник жилого помещения, являющегося объектом культурного наследия, или частью такого объекта, обязан выполнять требования к сохранению объекта культурного наследия в части, предусматривающей обеспечение поддержания объекта культурного наследия или части объекта культурного наследия в надлежащем техническом состоянии без ухудшения физического состояния и изменения предмета охраны объекта культурного наследия.

19. В случае обнаружения при проведении работ на земельном участке в границах территории объекта культурного наследия объектов, либо на земельном участке, в границах которого располагается объект археологического наследия, объектов, обладающих признаками объекта культурного наследия, лица, указанные в пункте 11 статьи 47.6 Закона 73-ФЗ, осуществляют действия, предусмотренные подпунктом 2 пункта 3 статьи 47.2 Закона 73-ФЗ.

20. В случае если содержание или использование объекта культурного наследия, включенного в единый государственный реестр объектов культурного наследия (памятников истории и культуры) народов Российской Федерации, а также земельного участка, в границах которого располагается объект археологического наследия, может привести к ухудшению состояния данного объекта культурного наследия и (или) предмета охраны данного объекта культурного наследия, в предписании, направляемом

комитет по культуре Ленинградской области

(Указать наименование органа охраны объектов культурного наследия, утвердившего охранное обязательство)

собственнику или иному законному владельцу объекта культурного наследия, устанавливаются следующие требования:

1) к видам хозяйственной деятельности с использованием объекта культурного наследия, включенного в реестр, земельного участка, в границах которого располагается объект археологического наследия, либо к видам хозяйственной деятельности, оказывающим воздействие на указанные объекты, в том числе ограничение хозяйственной деятельности;

2) к использованию объекта культурного наследия, включенного в реестр, земельного участка, в границах которого располагается объект археологического наследия, при

осуществлении хозяйственной деятельности, предусматривающие в том числе ограничение технических и иных параметров воздействия на объект культурного наследия;

3) к благоустройству в границах территории объекта культурного наследия, включенного в реестр, земельного участка, в границах которого располагается объект археологического наследия.

Раздел 4. Требования к обеспечению доступа граждан Российской Федерации, иностранных граждан и лиц без гражданства к объекту культурного наследия, включенному в реестр

(Заполняется в соответствии со статьей 47.4 Закона 73-ФЗ)

21. Условия доступа к объекту культурного наследия, включенному в реестр (периодичность, длительность и иные характеристики доступа), устанавливаются соответствующим органом охраны объектов культурного наследия, определенным пунктом 7 статьи 47.6 Закона 73-ФЗ, с учетом мнения собственника или иного законного владельца такого объекта, а также с учетом вида объекта культурного наследия, включенного в реестр, категории его историко-культурного значения, предмета охраны, физического состояния объекта культурного наследия, требований к его сохранению, характера современного использования данного объекта культурного наследия, включенного в реестр.

Условия доступа к объектам культурного наследия, включенным в реестр, используемым в качестве жилых помещений, а также к объектам культурного наследия религиозного назначения, включенным в реестр, устанавливаются соответствующим органом охраны объектов культурного наследия по согласованию с собственниками или иными законными владельцами этих объектов культурного наследия.

При определении условий доступа к памятникам или ансамблям религиозного назначения учитываются требования к внешнему виду и поведению лиц, находящихся в границах территорий указанных объектов культурного наследия религиозного назначения, соответствующие внутренним установлениям религиозной организации, если такие установления не противоречат законодательству Российской Федерации.

В случае, если интерьер объекта культурного наследия не относится к предмету охраны объекта культурного наследия, требование к обеспечению доступа во внутренние помещения объекта культурного наследия, включенного в реестр, не может быть установлено.

Условия доступа к объектам культурного наследия, расположенным на территории Российской Федерации и предоставленным в соответствии с международными договорами Российской Федерации дипломатическим представительствам и консульским учреждениям иностранных государств в Российской Федерации, международным организациям, а также к объектам культурного наследия, находящимся в собственности иностранных государств и международных организаций, устанавливаются в соответствии с международными договорами Российской Федерации.

Физические и юридические лица, проводящие археологические полевые работы, имеют право доступа к объектам археологического наследия, археологические полевые работы на которых предусмотрены разрешением (открытым листом) на проведение археологических полевых работ. Физическим и юридическим лицам, проводящим археологические полевые работы, в целях проведения указанных работ собственниками и (или) пользователями земельных участков, в границах которых расположены объекты археологического

наследия, должен быть обеспечен доступ к земельным участкам, участкам водных объектов, участкам лесного фонда, на территорию, определенную разрешением (открытым листом) на проведение археологических полевых работ.

Раздел 5. Требования к размещению наружной рекламы на объектах культурного наследия, их территориях

(Заполняется в случаях, определенных подпунктом 4 пункта 2 статьи 47.6 Закона 73-ФЗ)

22. Требования к размещению наружной рекламы: Не допускается распространение наружной рекламы на объектах культурного наследия, включенных в единый государственный реестр объектов культурного наследия (памятников истории и культуры) народов Российской Федерации, а также на их территориях, за исключением достопримечательных мест.

Запрет или ограничение распространения наружной рекламы на объектах культурного наследия, находящихся в границах достопримечательного места и включенных в единый государственный реестр объектов культурного наследия (памятников истории и культуры) народов Российской Федерации, а также требования к её распространению устанавливаются соответствующим органом охраны объектов культурного наследия, определенным пунктом 7 статьи 47.6 Закона 73-ФЗ, и вносятся в правила землепользования и застройки, разработанные в соответствии с Градостроительным кодексом Российской Федерации.

Указанные требования не применяются в отношении распространения на объектах культурного наследия, их территориях наружной рекламы, содержащей исключительно информацию о проведении на объектах культурного наследия, их территориях театрально-зрелищных, культурно-просветительных и зрелищно-развлекательных мероприятий или исключительно информацию об указанных мероприятиях с одновременным упоминанием об определенном лице как о спонсоре конкретного мероприятия при условии, если такому упоминанию отведено не более чем десять процентов рекламной площади (пространства).

В таком случае актом соответствующего органа охраны объектов культурного наследия устанавливаются требования к размещению наружной рекламы на данном объекте культурного наследия (либо его территории), включая место (места) её возможного размещения, требования к внешнему виду, цветовым решениям, способам крепления.

Раздел 6. Иные обязанности лица (лиц), указанного (указанных) в пункте 11 статьи 47.6 Федерального закона от 25.06.2002 N 73-ФЗ "Об объектах культурного наследия (памятниках истории и культуры) народов Российской Федерации"

23. Для лица (лиц), указанного (указанных) в пункте 11 статьи 47.6 Закона 73-ФЗ устанавливаются обязанности:

1) по финансированию мероприятий, обеспечивающих выполнение требований в отношении объекта культурного наследия, включенного в реестр, установленных статьями 47.2 - 47.4 Закона 73-ФЗ;

2) по соблюдению требований к осуществлению деятельности в границах территории объекта культурного наследия, включенного в реестр, либо особого режима использования земельного участка, в границах которого располагается объект археологического наследия, установленных статьей 5.1 Закона 73-ФЗ.

24. Собственник, иной законный владелец, пользователи объекта культурного наследия, земельного участка, в границах которого располагается объект археологического наследия (в случае, указанном в пункте 11 статьи 47.6 Закона 73-ФЗ), а также все лица, привлеченные ими к проведению работ по сохранению (содержанию) объекта культурного наследия, обязаны соблюдать требования, запреты и ограничения, установленные законодательством об охране объектов культурного наследия.

25. Дополнительные требования в отношении объекта культурного наследия:

В соответствии со статьёй 27 Федерального закона № 73-ФЗ на собственника объекта культурного наследия возлагается обязанность по установке информационных надписей и обозначений.

Лицо, указанное в пункте 11 статьи 47.6 Федерального закона от 25.06.2002 г. № 73-ФЗ «Об объектах культурного наследия (памятниках истории и культуры) народов Российской Федерации» (далее – Закон), ежегодно представляет в комитет по культуре Ленинградской области – департамент государственной охраны, сохранения и использования объектов культурного наследия уведомление о выполнении требований охранного обязательства (далее - Уведомление) в отношении принадлежащего ему объекта культурного наследия, в срок не позднее 1 июля года, следующего за отчетным.

Требования к составу и срокам (периодичности) проведения работ по сохранению объекта культурного наследия могут быть установлены предписаниями комитета по культуре Ленинградской, выдаваемыми в порядке, установленном законодательством.

В соответствии с п. 5 «Порядка обеспечения условий доступности для инвалидов объектов культурного наследия, включенных в единый государственный реестр объектов культурного наследия (памятников истории и культуры) народов Российской Федерации» утвержденного приказом Министерства культуры РФ от 20 ноября 2015 года № 2834 «Об утверждении Порядка обеспечения условий доступности для инвалидов объектов культурного наследия, включенных в единый государственный реестр объектов культурного наследия (памятников истории и культуры) народов Российской Федерации» (далее - Порядок обеспечения условий доступности для инвалидов объектов культурного наследия) собственнику (пользователю) Объекта обеспечить соблюдение условий доступности для инвалидов на объект культурного наследия.

В соответствии с п. 6 «Порядка обеспечения условий доступности для инвалидов объектов культурного наследия» требования по обеспечению доступа к объекту культурного наследия инвалидов устанавливаются в охранном обязательстве собственника (пользователя) объектом культурного наследия и включают, в том числе, в себя следующие условия доступности объектов культурного наследия для инвалидов, соблюдение которых обеспечивается собственником (пользователем) объекта культурного наследия:

- обеспечение возможности самостоятельного передвижения по территории объекта культурного наследия, обеспечение возможности входа и выхода из объекта культурного наследия, в том числе с использованием кресел-колясок, специальных подъемных устройств, возможности кратковременного отдыха в сидячем положении при нахождении на объекте культурного наследия, а также надлежащее размещение оборудования и носителей информации, используемых для обеспечения доступности объектов для инвалидов с учетом ограничений их жизнедеятельности;
- дублирование текстовых сообщений голосовыми сообщениями, оснащение объекта культурного наследия знаками, выполненными рельефно-точечным шрифтом Брайля;
- сопровождение инвалидов, имеющих стойкие расстройства функции зрения и

самостоятельного передвижения;
- обеспечение условий для ознакомления с надписями, знаками и иной текстовой и графической информацией, допуск тифлосурдопереводчика;
- допуск собаки-проводника при наличии документа, подтверждающего специальное обучение собаки-проводника, выдаваемого по форме и в порядке, которые определяются федеральным органом исполнительной власти, осуществляющим функции по выработке и реализации государственной политики и нормативно-правовому регулированию в сфере социальной защиты населения в соответствии с пунктом 7 статьи 15 Федерального закона от 24 ноября 1995 г. № 181-ФЗ "О социальной защите инвалидов в Российской Федерации" (Собрание законодательства Российской Федерации", 27.11.1995, N 48, ст. 4563);
- дублирование голосовой информации текстовой информацией, надписями и (или) световыми сигналами, допуск сурдопереводчика;
- оказание помощи инвалидам в преодолении барьеров, мешающих ознакомлению с объектами культурного наследия (памятниками истории и культуры) народов Российской Федерации наравне с другими лицами.

Приложение:
Фотографическое изображение объекта на 14 листах.
Паспорт объекта культурного наследия на 3 листах.

Фотографическое изображение объекта культурного наследия федерального значения «Ансамбль дачи Зиновьева (усадьба «Богословка»), XVIII-XIX века» по адресу: Ленинградская область, Всеволожский район, деревня Невский парклесхоз, участок № 35, усадьба «Богословка»





Фото 1-2. Вид на поляну, где стоял усадебный дом. Усадебный дом (археологические фрагменты)



Фото 3-5. Парадная лестница с каменным гротом и пристанью на Нижнем пруду (руинированы)





Фото 6-7. Вид на мыс, где находился павильон "Эрмитаж" (археологические фрагменты)







Фото 8-10. Вид на островок, где был павильон-колоннада на круглом островке (археологические фрагменты)



Фото 11-14. Комплекс пристани на реке Неве: два павильона (археологические фрагменты), лестница, пристань, деревянная шпунтовая стенка-берегоукрепление (руинированы)













Фото 15-20. Водная система, состоящая из Черной речки и трех прудов с гидросооружениями, начало XIX века: — 1-я дамба между верхним и средним прудами; — 2-я насыпная дамба-мост ("Безносый") между средним и нижним прудами; — плотина деревянная у впадения Черной речки в реку Неву с деревянной шпунтовой стенкой - берегоукреплением (руинированные останки)



Фото 21. Входная площадка с лестницей от пристани





Фото 22-23. Мост "Рабочий" через Черную речку (археологические фрагменты)





Фото 24-25. Мост "Кукольный" на круглый островок.



Фто 26. Мост "Горбатый" через нижний пруд







Фото 27-29. Мост "Центральный" через Черную речку





Фото 30-31. Парк пейзажный с ландшафтным пространством и декоративными лесопосадками



Фото 32-33. Павильон "Новоберезовая дача" (два дома) (археологические фрагменты)

1

Утверждено
приказом Министерства культуры
Российской Федерации
от 2 июля 2015 г. № 1906

Экземпляр № 1

52

Регистрационный номер объекта культурного наследия в едином государственном реестре объектов культурного наследия (памятников истории и культуры) народов Российской Федерации

ПАСПОРТ
ОБЪЕКТА КУЛЬТУРНОГО НАСЛЕДИЯ

Фотографическое изображение объекта культурного наследия, за исключением отдельных объектов археологического наследия, фотографическое изображение которых вносится на основании решения соответствующего органа охраны объектов культурного наследия



01.01.1910
Дата съемки (число,месяц,год)

1. Сведения о наименовании объекта культурного наследия

Ансамбль дачи Зиновьева (усадьба "Богословка"), XVIII-XIX века

2. Сведения о времени возникновения или дате создания объекта культурного наследия, датах основных изменений (перестроек) данного объекта и (или) датах связанных с ним исторических событий

XVIII-XIX в

3. Сведения о категории историко-культурного значения объекта культурного наследия

Федерального значения	Регионального значения	Местного (муниципального значения)
+		

4. Сведения о виде объекта культурного наследия

Памятник	Ансамбль	Достопримечательное место
	+	

5. Номер и дата принятия органом государственной власти решения о включении объекта культурного наследия в единый государственный реестр объектов культурного наследия (памятников истории и культуры) народов Российской Федерации

Приказ о регистрации объекта культурного наследия № 37-Р от 17.05.2011 г.

- Распоряжение № 605-р от 11.04.2011 г.

6. Сведения о местонахождении объекта культурного наследия (адрес объекта или при его отсутствии описание местоположения объекта)

Ленинградская область,Всеволожский район,деревня Невский парклесхоз, участок № 35,усадьба "Богословка"

7. Сведения о границах территории объекта культурного наследия, включенного в единый государственный реестр объектов культурного наследия (памятников истории и культуры) народов Российской Федерации

Граница территории комплекса "Ансамбль Дачи Зиновьева (Невский лесопарк)", входящего в состав включённого в Список всемирного наследия объекта "Исторический центр Санкт-Петербурга и связанные с ним группы памятников", проходит следующим образом: по урезу воды реки Нева (поворотные точки А - Б) до места впадения в неё речки Чёрной, далее на северо-восток по дороге (поворотные точки Б - В между землями квартала индивидуального жилищного строительства "Невский лесопарк" и землями . парка кв. 46 до грунтовой дамбы между средним и верхним прудами усадебно-паркового комплекса (поворотные точки В - Г); далее граница проходит вдоль дороги на юг (поворотные точки Г - Д), затем вдоль верхней террасы дороги на юго-запад через кв. 48-51 (поворотные точки Д - Е) далее вдоль дороги (поворотные точки Е -ж - З- и) до моста через речку Чёрную; от моста по грунтовой дорожке по левому берегу речки Чёрной (поворотные точки И - К), далее вдоль дорожки на северо-запад (поворотные точки К - Л - М) до дренажной канавы; далее вдоль дренажной канавы через кв. 51 жилой застройки (поворотные точки М - Н), затем пересекая шоссейную автомобильную дорогу Санкт-Петербург - пос. Свердлова - Всеволожск, до берега реки Невы (поворотные точки Н - А)

- Приказ № 14-Р от 15.09.2010 г.

8. Описание предмета охраны объекта культурного наследия

Предметом охраны комплекса "Ансамбль Дачи Зиновьева (Невский лесопарк)", входящего в состав включенного в Список всемирного наследия объекта "Исторический центр Санкт-Петербурга и связанные с ним группы памятников", являются: объемно-пространственная композиция садово-парковой территории, состоящая из пейзажного парка с аллеями, открытыми ландшафтными полянами и лугами с декоративными посадками многолетних деревьев, павильонами и прудами; насыпная дамба между средним и нижним прудами, выходящая на нижний пруд; система прудов на речке Чёрная с гидросооружениями, состоящая из четырёх дамб (1-я - на реке Неве, 2-я - между нижним и средним прудами, 3-я - на среднем пруду, 4-я - между средним и верхним прудами); комплекс пассажирской пристани (1870 г.) на реке Неве, состоящий из двух деревянных павильонов и каменной лестницы между ними, ведущей к дороге в парк. Пристань с шпунтовой деревянной стенкой - берегоукрепление реки Невы от места впадения речки Чёрная в Неву вдоль Берёзовой рощи до поворота реки Кривое колено; декоративные лесопосадки (дубы, липы, клёны, берёзы, лиственницы) по краям полян и лугов; пространство пейзажного парка.

- Приказ № 14-Р от 15.09.2010 г

9. Сведения о наличии зон охраны данного объекта культурного наследия с указанием номера и даты принятия органом государственной власти акта об утверждении указанных зон либо информация о расположении данного объекта культурного наследия в границах зон охраны иного объекта культурного наследия

На дату оформления паспорта границы зон охраны объекта культурного наследия, режимы использования земель и градостроительные регламенты в границах территорий данных зон не утверждены.

Всего в паспорте листов **3**

Уполномоченное должностное лицо органа охраны объектов культурного наследия

Главный специалист		Т.А. Кравчук
должность	подпись	инициалы, фамилия

М.П.

20 . 05 . 2020

Дата оформления паспорта
(число, месяц, год)

Содержание:

№ пр	Наименование	Страницы
	Акт по результатам проведения государственной историко-культурной экспертизы	1-28
1	Приложение №1. Копия решения органа государственной власти о включении в единый государственный реестр объектов культурного наследия (памятников истории и культуры) народов Российской Федерации	29-41
2	Приложение №2. Копия решения органа государственной власти об утверждении предмета охраны объекта культурного наследия.	42-46
3	Приложение №3. Копия решения органа государственной власти об утверждении границ территории объекта культурного наследия.	47-56
4	Приложение №4. Материалы фотофиксации.	57-65
5	Приложение №5. Сведения об объекте культурного наследия и о земельных участках в границах его территории, внесенных в государственный кадастр недвижимости.	66-375
6	Приложение №6. Копия договора на проведение экспертизы.	376-378
7	Приложение №7. Иная документация	379-386
8	Приложение №8. Копия охранного обязательства	387-417