


Контрольные лучевые сечения (разрезы)

Разрез 1-1 М 1:1000

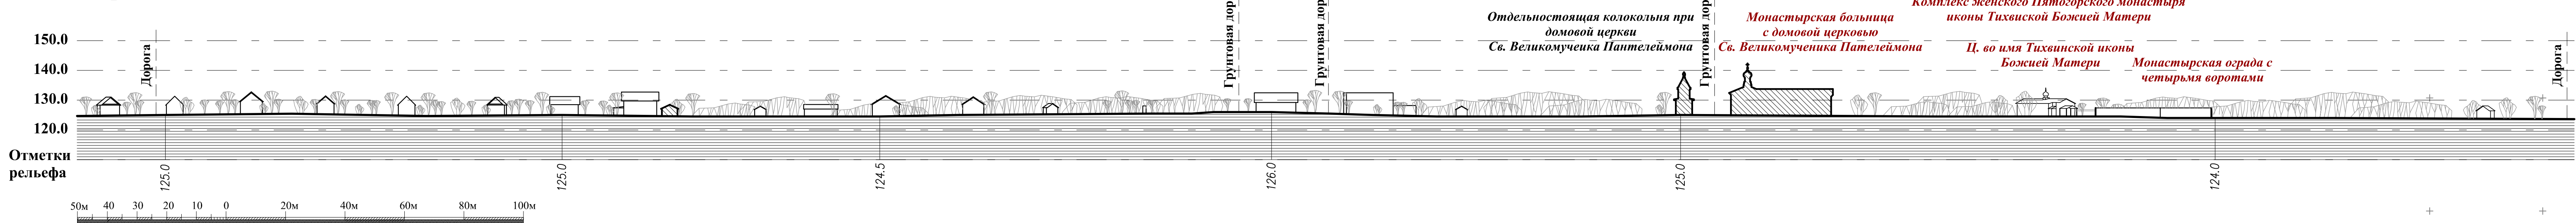

Разрез 3-3 М 1:1000



Разрез 2-2 М 1:1000

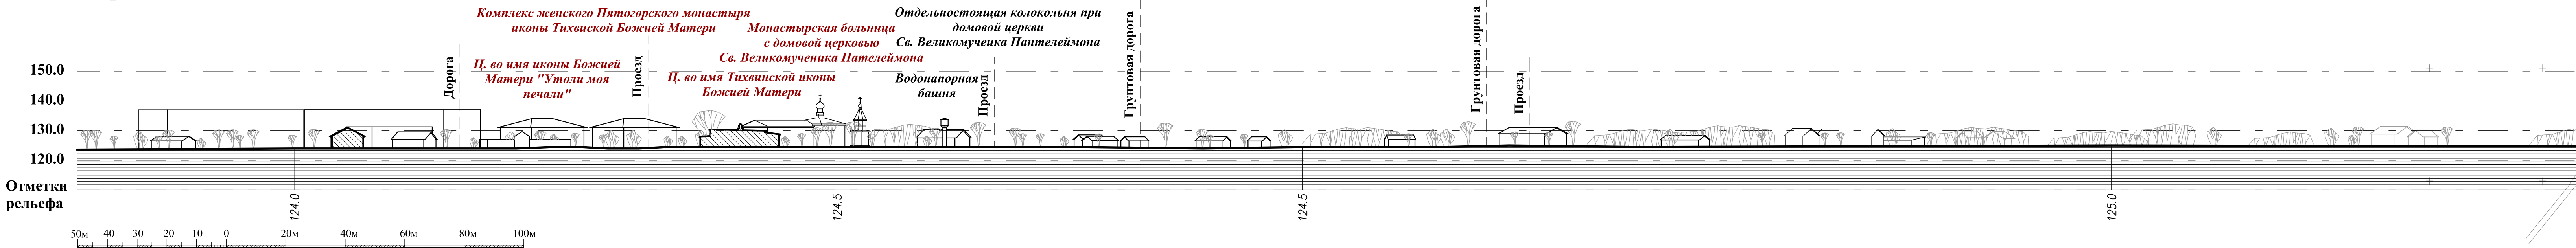


Схема контрольных лучевых сечений (разрезов)

