


Проект зон охраны объекта культурного наследия регионального значения «Мемориал летчиков КБФ, погибших в 1941-44 гг., в числе погибших обозначены три Героя Советского Союза: Каштанкин В.Н. (1910-1944), Ломакин А.Г. (1921-1944) и Шапкин Н.В. (1923-1944), базировавшихся на близлежащем полевом аэродроме и погибших в боях над морем», расположенного по адресу: Ленинградская область, Всеволожский муниципальный район, Муринское сельское поселение, поселок Мурино, улица Кооперативная, уч. 7Б
 Карта (схема) зон охраны объекта культурного наследия, М 1:2000

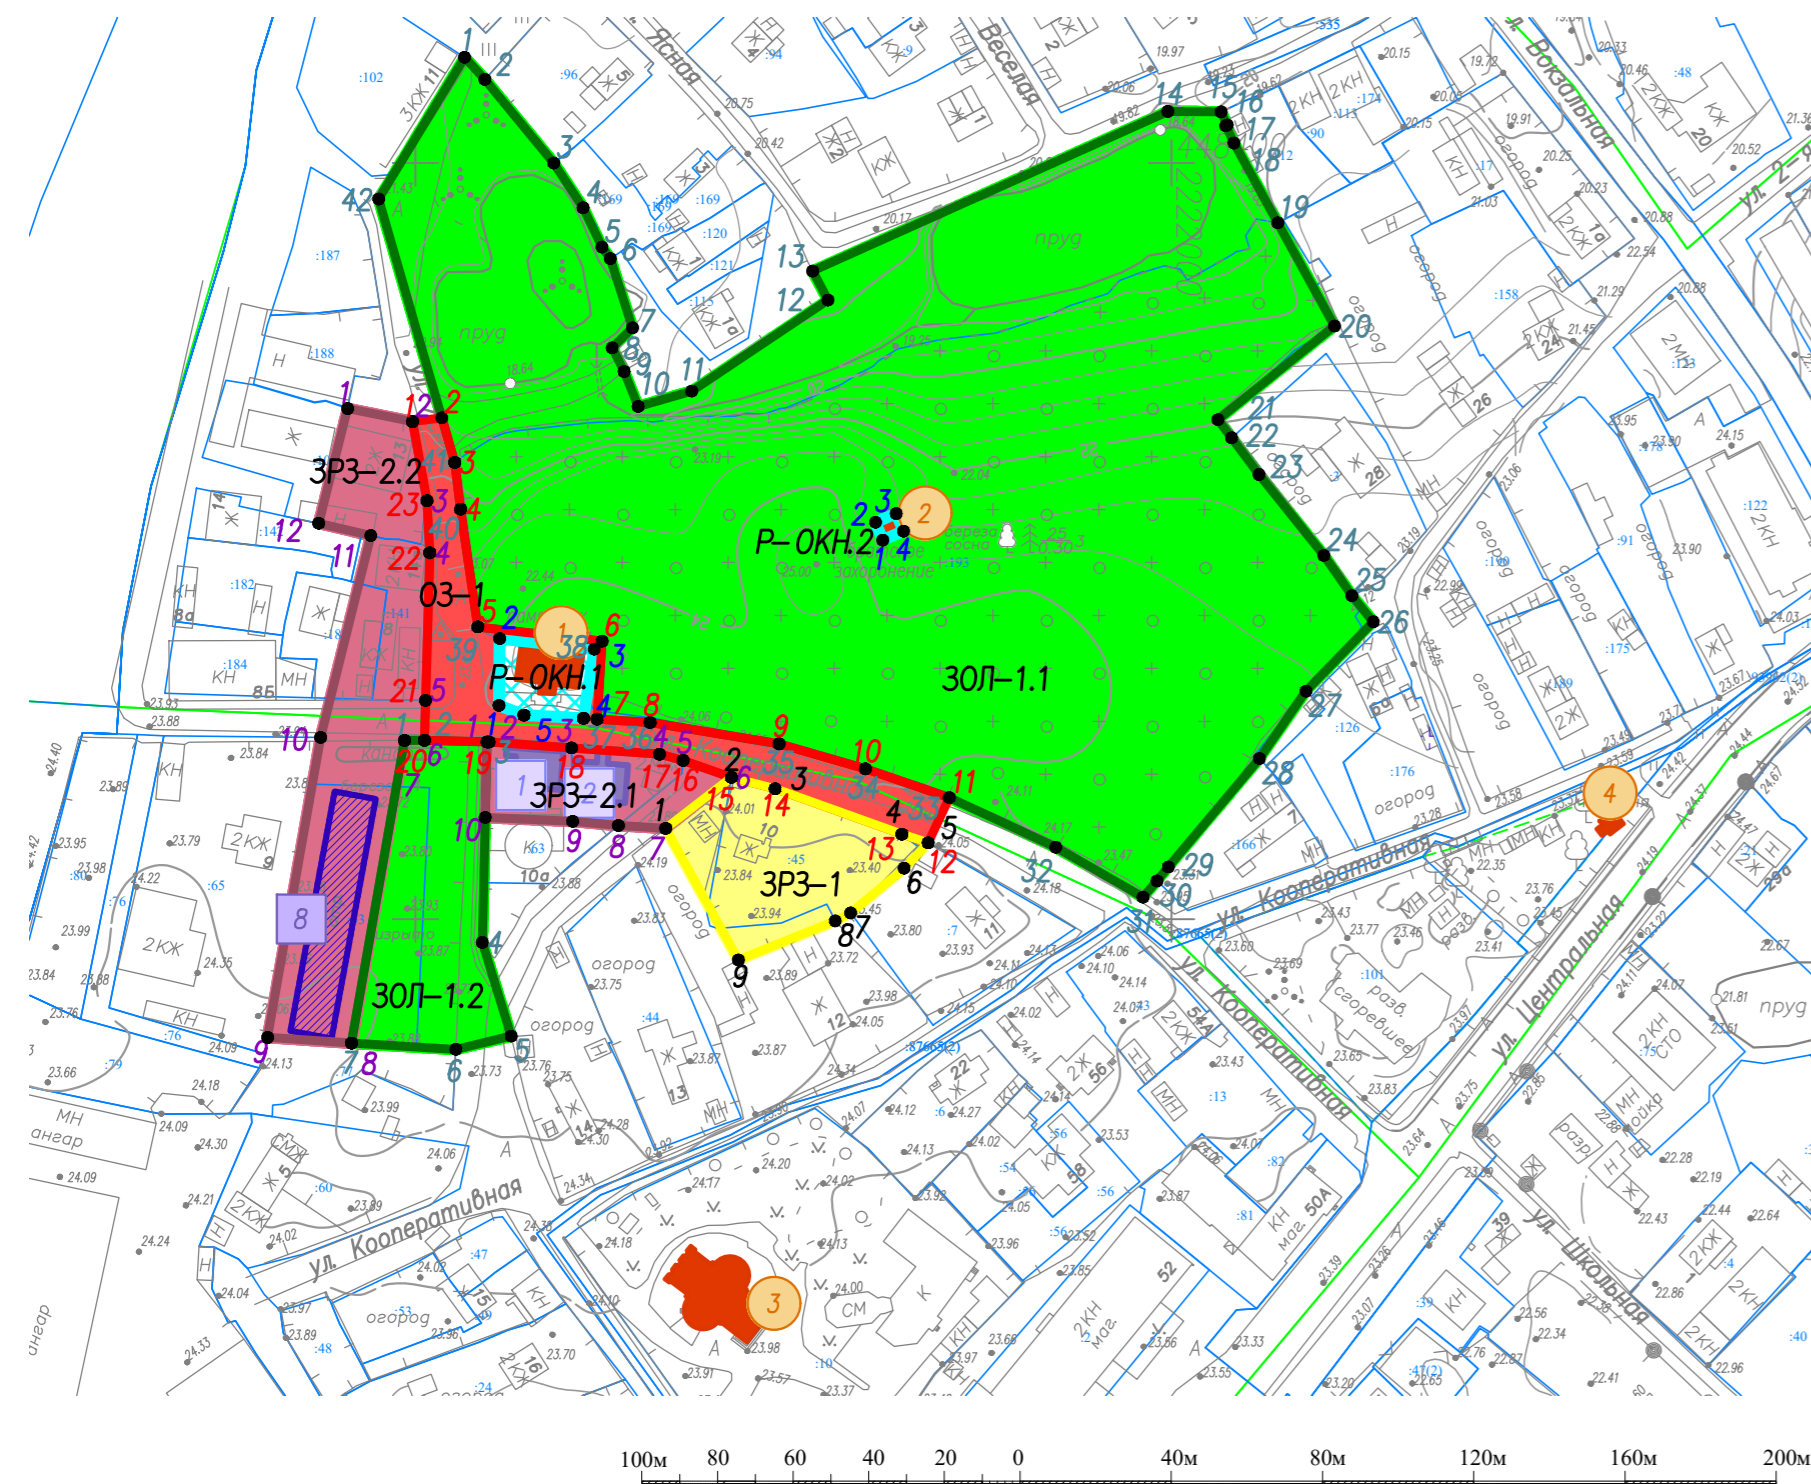

УСЛОВНЫЕ ОБОЗНАЧЕНИЯ:

- Р-ОКН Территории объектов культурного наследия, утвержденные в установленном порядке
- Характерная поворотная точка территории объекта культурного наследия, утвержденной в установленном порядке, ее номер
- Зоны охраны объекта культурного наследия**
- ОЗ-1 охранная зона объекта культурного наследия
- характерная поворотная точка охранной зоны объекта культурного наследия, ее номер
- ЗРЗ-1 зона регулирования застройки и хозяйственной деятельности. Тип 1 – одноэтажная усадебная застройка
- характерная поворотная точка зоны регулирования застройки и хозяйственной деятельности. Тип 1 – одноэтажная усадебная застройка
- ЗРЗ-2 зона регулирования застройки и хозяйственной деятельности. Тип 2 – двухэтажная застройка (ЗРЗ-2 – участки ЗРЗ-2.1, ЗРЗ-2.2)
- характерная поворотная точка зоны регулирования застройки и хозяйственной деятельности. Тип 2 – двухэтажная застройка (ЗРЗ-2 – участки ЗРЗ-2.1, ЗРЗ-2.2), ее номер
- ЗОЛ-1 зона охраняемого природного ландшафта (ЗОЛ-1 – участки ЗОЛ-1.1, ЗОЛ-1.2)
- характерная поворотная точка зоны охраняемого природного ландшафта. (ЗОЛ-1 – участки ЗОЛ-1.1, ЗОЛ-1.2), ее номер

Границы

- Границы кадастровых кварталов
- Границы земельных участков, сведения о которых достаточны для определения их местоположения

Объекты культурного наследия

- Объекты культурного наследия регионального значения номер по экспликации

Здания современной застройки

- Здания современной застройки, диссонирующие с характером исторической градостроительной среды, номер по экспликации
- Здания современной застройки, не адаптированные к характеру исторической градостроительной среды, номер по экспликации
- Здания современной застройки, нейтральные к характеру исторической среды
- Хозяйственные постройки и пристройки

Примечание: Зоны охраны разработаны в отношении одного объекта культурного наследия регионального значения «Мемориал летчиков КБФ, погибших в 1941-44 гг., в числе погибших обозначены три Героя Советского Союза: Каштанкин В.Н. (1910-1944), Ломакин А.Г. (1921-1944) и Шапкин Н.В. (1923-1944), базировавшихся на близлежащем полевом аэродроме и погибших в боях над морем».

Объекты культурного наследия "Церковь Святой Великомуценцы Екатерины" и "Часовня "В память императора Александра II"", расположенные за пределами проектируемых зон охраны, нанесены на карту (схему) справочно, для понимания их местоположения.

Адрес объекта соответствует адресу согласно Единому государственному реестру объектов культурного наследия Минкультуры России. Фактический адрес объекта: Муринское городское поселение, г. Мурино, ул. Кооперативная, уч. 7Б.

Объекты культурного наследия регионального значения					
N	Название	Датировка	Адрес	Адрес фактический	Вид ОКН
1	Мемориал летчиков КБФ, погибших в 1941-44 гг., в числе погибших обозначены три Героя Советского Союза: Каштанкин В.Н. (1910-1944), Ломакин А.Г. (1921-1944) и Шапкин Н.В. (1923-1944), базировавшихся на близлежащем полевом аэродроме и погибших в боях над морем	1942 г.	Ленинградская область, Всеволожский муниципальный район, Муринское сельское поселение, поселок Мурино, улица Кооперативная, уч. 7Б	Ленинградская область, Всеволожский муниципальный район, Муринское городское поселение, г. Мурино, улица Кооперативная, уч. 7Б	Памятник
2	Братское захоронение советских воинов армейских частей, погибших в 1942 г.	1942 г.	Ленинградская область, Всеволожский муниципальный район, Муринское сельское поселение, поселок Мурино, улица Кооперативная, уч. 7А	Ленинградская область, Всеволожский муниципальный район, Муринское городское поселение, г. Мурино, улица Кооперативная, уч. 7А	Памятник
3	Церковь Святой Великомуценцы Екатерины	1786-1790 гг.	Ленинградская область, Всеволожский муниципальный район, Муринское городское поселение, г. Мурино, ул. Кооперативная, г. 21	Ленинградская область, Всеволожский муниципальный район, Муринское городское поселение, г. Мурино, ул. Кооперативная, г. 21	Памятник
4	Часовня "В память императора Александра II"	1882 г.	Ленинградская область, Всеволожский муниципальный район, Муринское городское поселение, г. Мурино, у перекрестка Центральной и Кооперативной улиц	Ленинградская область, Всеволожский муниципальный район, Муринское городское поселение, г. Мурино, у перекрестка Центральной и Кооперативной улиц	Памятник

Здания современной застройки, диссонирующие с характером исторической градостроительной среды

N	Название	Датировка	Адрес
1	Жилой дом	2010-е годы	ул. Кооперативная, г. 10Б
2	Жилой дом	2010-е годы	ул. Кооперативная, г. 10В

Здания современной застройки, не адаптированные к характеру исторической градостроительной среды

N	Название	Датировка	Адрес
8	Офисное здание	2020-е гг.	ул. Кооперативная, г. 9а

Объект 001/2022-ПЗО							
Изм.	Кол.	Лист	Ндэк.	Подпись	Дата		
Директор		Воробьев С.Н.					
ГАП		Льянкова Н.С.					
ГАП		Самойлова А.В.					
Начальник отдела		Юркова С.В.					
Кадастр. инженер		Сеткова Н.В.					
Раздел 2. Проект зон охраны объекта культурного наследия.					Страница	Лист	Масштаб
Карта (схема) зон охраны объекта культурного наследия. М 1:2000					03	03-4	1:2000
					ООО "Валбэк-ру" г. Вологда		