

Проект зон охраны объекта культурного наследия регионального значения «Часовня «В память императора Александра II»», 1882 г., расположенного по адресу: Ленинградская область, Всеволожский муниципальный район, Муринское городское поселение, г. Мурино, у перекрестка Центральной и Кооперативной улиц.
Схема размещения основных видовых точек. М 1:2000

УСЛОВНЫЕ ОБОЗНАЧЕНИЯ:

Границы

Граница населенного пункта г.Мурино

Границы кадастровых кварталов

Границы земельных участков, сведения о которых достаточны для определения их местоположения

Установленные границы территории объекта культурного наследия

Объекты культурного наследия

Объект культурного наследия регионального значения, номер по экспликации

Исторически ценные градоформирующие объекты

Исторически ценные градоформирующие объекты, номер по экспликации

Места утраченных исторически ценных градоформирующих объектов, номер по экспликации

Здания современной застройки

Здания современной застройки, диссонирующие с характером исторической градостроительной среды, номер по экспликации

Здания современной застройки, не адаптированные к характеру исторической градостроительной среды, номер по экспликации

Здания современной застройки, нейтральные к характеру исторической среды

Хозяйственные постройки и пристройки

Градостроительные доминанты

Культовая районная доминанта, номер по экспликации

Культовая локальная доминанта, номер по экспликации


Видовые точки

Видовые точки и видовые связи восприятия объекта культурного наследия Часовни «В память императора Александра II» в историко-градостроительной среде

Видовые точки и видовые связи единовременного восприятия двух объектов культурного наследия – Церкви Святой Великомученицы Екатерины и Часовни «В память императора Александра II»

Видовые точки и видовые связи восприятия объекта культурного наследия Часовни «В память императора Александра II» в непосредственной близости

Объекты культурного наследия регионального значения				
N	Название	Датировка	Адрес	Вид ОКН
1	Часовня "В память императора Александра II"	1882 г.	Ленинградская область, Всеволожский муниципальный район, Муринское городское поселение, г. Мурино, у перекрестка Центральной и Кооперативной улиц	Памятник
2	Церковь Святой Великомученицы Екатерины	1786–1790 гг.	Ленинградская область, Всеволожский муниципальный район, Муринское городское поселение, г. Мурино, ул. Кооперативная, д. 21	Памятник
3	Братское захоронение советских воинов армейских частей, погибших в 1942 г.	1942 г.	Ленинградская область, Всеволожский муниципальный район, Муринское сельское поселение, поселок Мурино, улица Кооперативная, уч. 7А	Памятник
4	Мемориал летчиков КБФ, погибших в 1941–44 гг., в числе погибших обозначены три Героя Советского Союза: Капитанкин В.Н. (1910–1944), Ломакин А.Г. (1921–1944) и Шапкин Н.В. (1923–1944), базировавшихся на близлежащем полевом аэродроме и погибших в боях над морем	1942 г.	Ленинградская область, Всеволожский муниципальный район, Муринское сельское поселение, поселок Мурино, улица Кооперативная, уч. 7Б	Памятник

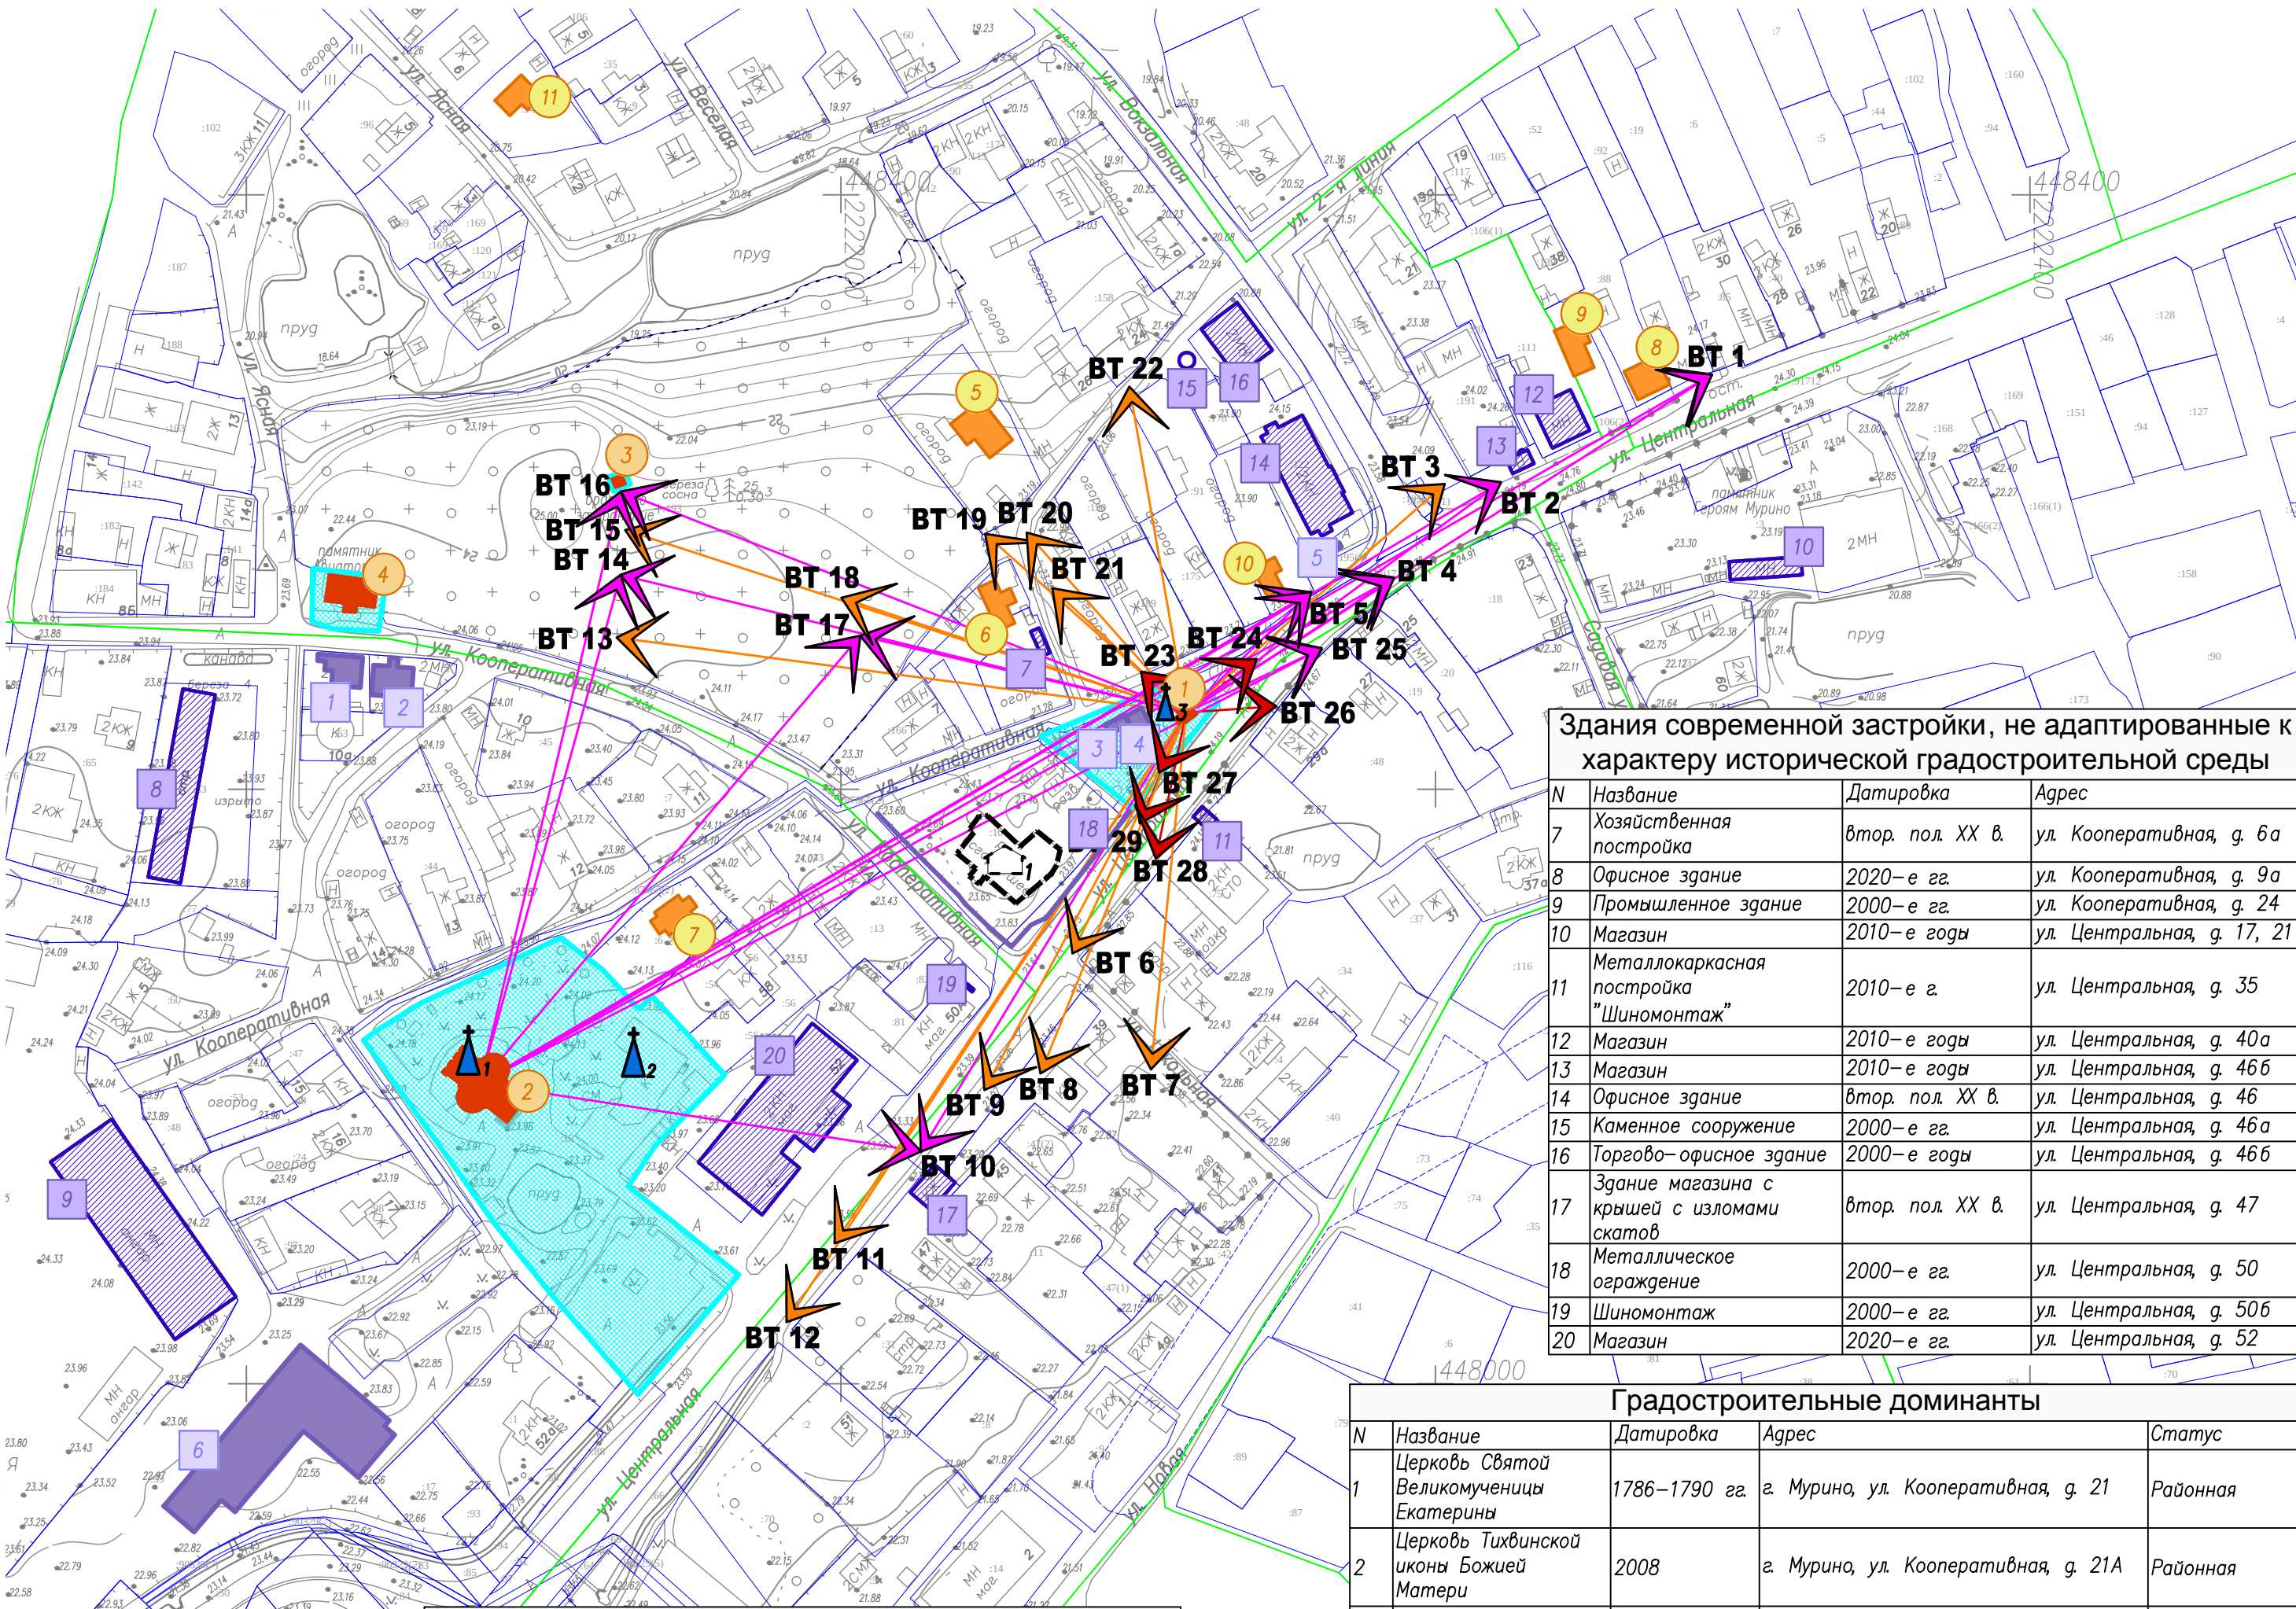

Здания современной застройки, не адаптированные к характеру исторической градостроительной среды			
N	Название	Датировка	Адрес
7	Хозяйственная постройка	втор. пол. XX в.	ул. Кооперативная, д. 6а
8	Офисное здание	2020-е гг.	ул. Кооперативная, д. 9а
9	Промышленное здание	2000-е гг.	ул. Кооперативная, д. 24
10	Магазин	2010-е годы	ул. Центральная, д. 17, 21
11	Металлокаркасная постройка "Шинмонтаж"	2010-е г.	ул. Центральная, д. 35
12	Магазин	2010-е годы	ул. Центральная, д. 40а
13	Магазин	2010-е годы	ул. Центральная, д. 46б
14	Офисное здание	втор. пол. XX в.	ул. Центральная, д. 46
15	Каменное сооружение	2000-е гг.	ул. Центральная, д. 46а
16	Торгово-офисное здание	2000-е годы	ул. Центральная, д. 46б
17	Здание магазина с крышей с изломами скатов	втор. пол. XX в.	ул. Центральная, д. 47
18	Металлическое ограждение	2000-е гг.	ул. Центральная, д. 50
19	Шинмонтаж	2000-е гг.	ул. Центральная, д. 50б
20	Магазин	2020-е гг.	ул. Центральная, д. 52

Градостроительные доминанты				
N	Название	Датировка	Адрес	Статус
1	Церковь Святой Великомученицы Екатерины	1786–1790 гг.	г. Мурино, ул. Кооперативная, д. 21	Районная
2	Церковь Тихвинской иконы Божией Матери	2008	г. Мурино, ул. Кооперативная, д. 21А	Районная
3	Часовня "В память императора Александра II"	1882 г.	г. Мурино, у перекрестка Центральной и Кооперативной улиц	Локальная

Монументы и мемориалы			
N	Название	Датировка	Адрес фактический
1	Памятник жителям Мурино, погибшим в период Великой Отечественной войны	сер. XX в.	г. Мурино, улица Центральная

Примечание:

Система координат–МСК 47, зона 2

Система высот–Балтийская 1977г.

Основные горизонталы проведены через 1м

Вся исследуемая территория находится в границе г. Мурино Муринского городского поселения

100м 80 60 40 20 0 40м 80м 120м 160м 200м

Исторически ценные градоформирующие объекты			
N	Название	Датировка	Адрес фактический
5	Жилой дом с мезонином	перв. пол. XX в.	ул. 2-я Линия, д. 28
6	Жилой дом	перв. пол. XX в.	ул. Кооперативная, д. 6а
7	Жилой дом	перв. пол. XX в.	ул. Кооперативная, д. 22
8	Жилой дом	перв. пол. XX вв.	ул. Центральная, д. 32
9	Жилой дом	перв. пол. XX вв.	ул. Центральная, д. 36
10	Жилой дом	перв. пол. XX в.	ул. Центральная, д. 48
11	Жилой дом	перв. пол. XX вв.	ул. Ясная, д. 4

Утраченные исторически ценные градоформирующие объекты			
N	Название	Датировка	Адрес
1	Здание больницы	нач. XX в.	ул. Центральная, д. 50

Здания современной застройки, диссонирующие с характером исторической градостроительной среды			
N	Название	Датировка	Адрес
1	Жилой дом	2010-е годы	ул. Кооперативная, д. 10б
2	Жилой дом	2010-е годы	ул. Кооперативная, д. 10б
3	Хозяйственная постройка	втор. пол. XX в.	ул. Кооперативная
4	Хозяйственная постройка	втор. пол. XX в.	ул. Кооперативная
5	Рекламный щит	2000-е гг.	ул. Центральная
6	Общественное здание	2010-е гг.	ул. Кооперативная, д. 20 Б

					005/2021–ПЗО–03			
					Проект зон охраны объекта культурного наследия регионального значения «Часовня «В память императора Александра II»», 1882 г., расположенного по адресу: Ленинградская область, Всеволожский муниципальный район, Муринское городское поселение, г. Мурино, у перекрестка Центральной и Кооперативной улиц			
					Раздел 1. Историко–культурные исследования			
					Схема размещения основных видовых точек			
					000 "Валбек-ру" г. Вологда			