


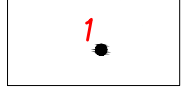
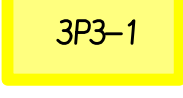
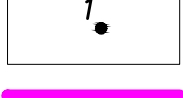
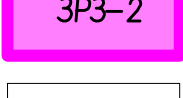




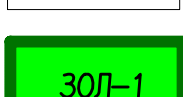


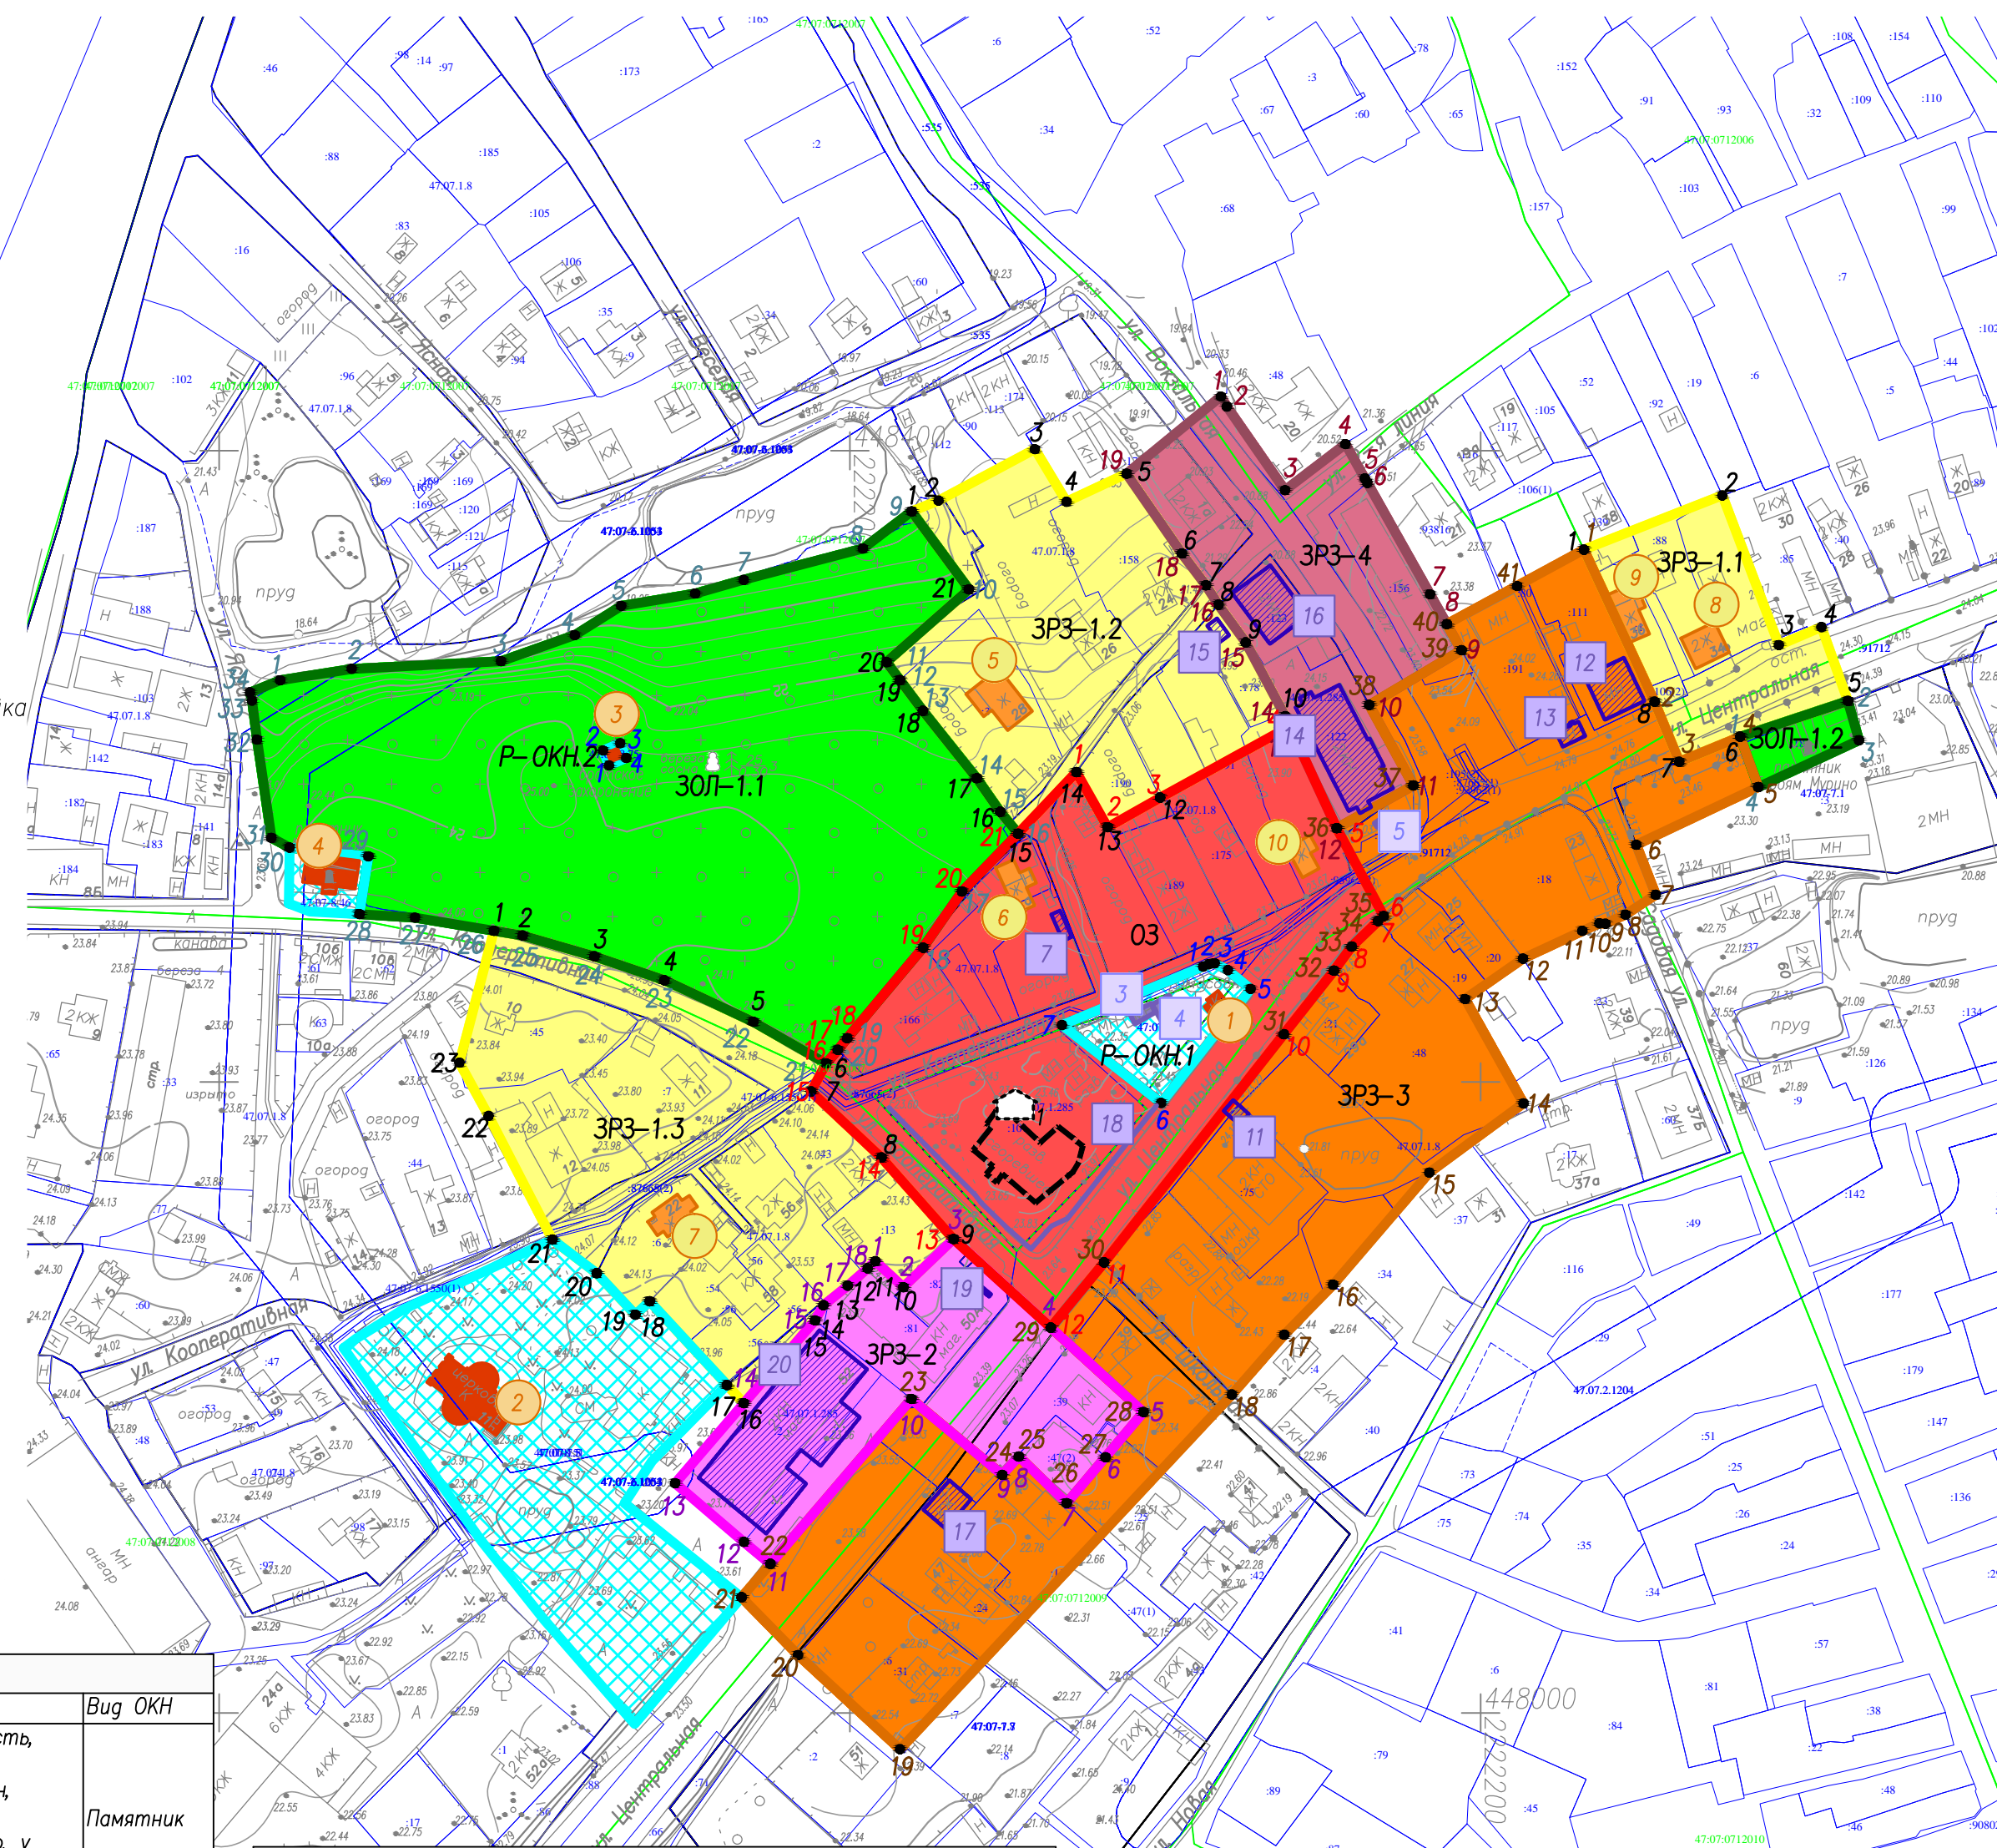


Проект зон охраны объекта культурного наследия регионального значения «Часовня «В память императора Александра II»», 1882 г., расположенного по адресу: Ленинградская область, Всеволожский муниципальный район, Муринское городское поселение, г. Мурино, у перекрестка Центральной и Кооперативной улиц

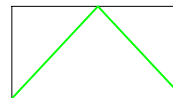

Карта (схема) зон охраны объекта культурного наследия. М 1:2000

УСЛОВНЫЕ ОБОЗНАЧЕНИЯ:

-  Р-ОКН Территории объектов культурного наследия, утвержденные в установленном порядке
-  3 Характерная поворотная точка территории объекта культурного наследия, утвержденной в установленном порядке, ее номер
- Зоны охраны объекта культурного наследия**
-  03 Охранная зона объекта культурного наследия
-  1 Характерная поворотная точка охранной зоны объекта культурного наследия, ее номер
-  ЗРЗ-1 Зона регулирования застройки и хозяйственной деятельности. Тип 1 – одноэтажная усадебная застройка (ЗРЗ-1.1, ЗРЗ-1.2, ЗРЗ-1.3)
-  1 Характерная поворотная точка зоны регулирования застройки и хозяйственной деятельности. Тип 1 – одноэтажная усадебная застройка (ЗРЗ-1 – участки ЗРЗ-1.1, ЗРЗ-1.2, ЗРЗ-1.3), ее номер
-  ЗРЗ-2 Зона регулирования застройки и хозяйственной деятельности. Тип 2 – одноэтажная общественная застройка
-  1 Характерная поворотная точка зоны регулирования застройки и хозяйственной деятельности. Тип 2 – одноэтажная общественная застройка, ее номер
-  ЗРЗ-3 Зона регулирования застройки и хозяйственной деятельности. Тип 3 – двухэтажная усадебная застройка
-  1 Характерная поворотная точка зоны регулирования застройки и хозяйственной деятельности. Тип 3 – двухэтажная усадебная застройка, ее номер
-  ЗРЗ-4 Зона регулирования застройки и хозяйственной деятельности. Тип 4 – двухэтажная общественная застройка
-  1 Характерная поворотная точка зоны регулирования застройки и хозяйственной деятельности. Тип 4 – двухэтажная общественная застройка, ее номер
-  ЗОЛ-1 Зона охраняемого природного ландшафта. (ЗОЛ-1 – участки ЗОЛ-1.1, ЗОЛ-1.2)
-  1 Характерная поворотная точка зоны охраняемого природного ландшафта. (ЗОЛ-1 – участки ЗОЛ-1.1, ЗОЛ-1.2), ее номер




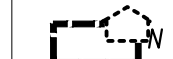
Границы

-  Границы кадастровых кварталов
-  Границы земельных участков, сведения о которых достаточны для определения их местоположения





Объекты культурного наследия

-  Объекты культурного наследия регионального значения, номер по экспликации

Исторически ценные градостроительные объекты

-  Исторически ценные градостроительные объекты, номер по экспликации
-  Места утраченных исторически ценных градостроительных объектов, номер по экспликации

Здания современной застройки

-  Здания современной застройки, диссонирующие с характером исторической градостроительной среды, номер по экспликации
-  Здания современной застройки, не адаптированные к характеру исторической градостроительной среды, номер по экспликации
-  Здания современной застройки, нейтральные к характеру исторической среды
-  Хозяйственные постройки и пристройки

Объекты культурного наследия регионального значения

N	Название	Датировка	Адрес	Адрес фактический	Вид ОКН
1	Часовня "В память императора Александра II"	1882 г.	Ленинградская область, Всеволожский муниципальный район, Муринское городское поселение, г. Мурино, у перекрестка Центральной и Кооперативной улиц	Ленинградская область, Всеволожский муниципальный район, Муринское городское поселение, г. Мурино, у перекрестка Центральной и Кооперативной улиц	Памятник
2	Церковь Святой Великомученицы Екатерины	1786–1790 гг.	Ленинградская область, Всеволожский муниципальный район, Муринское городское поселение, г. Мурино, ул. Кооперативная, д. 21	Ленинградская область, Всеволожский муниципальный район, Муринское городское поселение, г. Мурино, ул. Кооперативная, д. 21	Памятник
3	Братское захоронение советских воинов армейских частей, погибших в 1942 г.	1942 г.	Ленинградская область, Всеволожский муниципальный район, Муринское сельское поселение, поселок Мурино, улица Кооперативная, уч. 7А	Ленинградская область, Всеволожский муниципальный район, Муринское городское поселение, г. Мурино, улица Кооперативная, уч. 7А	Памятник
4	Мемориал летчиков КБФ, погибших в 1941–44 гг., в числе погибших обозначены три Героя Советского Союза: Кашманкин В.Н. (1910–1944), Ломокин А.Г. (1921–1944) и Шапкин Н.В. (1923–1944), базировавшихся на ближайшем полевом аэродроме и погибших в боях над морем	1942 г.	Ленинградская область, Всеволожский муниципальный район, Муринское сельское поселение, поселок Мурино, улица Кооперативная, уч. 7Б	Ленинградская область, Всеволожский муниципальный район, Муринское городское поселение, г. Мурино, улица Кооперативная, уч. 7Б	Памятник

Исторически ценные градостроительные объекты

N	Название	Датировка	Адрес фактический
5	Жилый дом с мезонином	перв. пол. XX в.	ул. 2-я Линия, д. 28
6	Жилый дом	перв. пол. XX в.	ул. Кооперативная, д. 6а
7	Жилый дом	перв. пол. XX в.	ул. Кооперативная, д. 22
8	Жилый дом	перв. пол. XX в.	ул. Центральная, д. 32
9	Жилый дом	перв. пол. XX в.	ул. Центральная, д. 36
10	Жилый дом	перв. пол. XX в.	ул. Центральная, д. 48

Утраченные исторически ценные градостроительные объекты

N	Название	Датировка	Адрес
1	Здание больницы	нач. XX в.	ул. Центральная, д. 50

Здания современной застройки, диссонирующие с характером исторической градостроительной среды

N	Название	Датировка	Адрес
3	Хозяйственная постройка	втор. пол. XX в.	ул. Кооперативная
4	Хозяйственная постройка	втор. пол. XX в.	ул. Кооперативная
5	Рекламный щит	2000–е гг.	ул. Центральная

Здания современной застройки, не адаптированные к характеру исторической градостроительной среды

N	Название	Датировка	Адрес
7	Хозяйственная постройка	втор. пол. XX в.	ул. Кооперативная, д. 6а
11	Металлокаркасная постройка "Шинномонтаж"	2010–е гг.	ул. Центральная, д. 35
12	Магазин	2010–е годы	ул. Центральная, д. 40а
13	Магазин	2010–е годы	ул. Центральная, д. 46б
14	Офисное здание	втор. пол. XX в.	ул. Центральная, д. 46
15	Каменное сооружение	2000–е гг.	ул. Центральная, д. 46а
16	Торгово-офисное здание	2000–е годы	ул. Центральная, д. 46б
17	Здание магазина с крышей с изломами скатов	втор. пол. XX в.	ул. Центральная, д. 47
18	Металлическое ограждение	2000–е гг.	ул. Центральная, д. 50
19	Шинномонтаж	2000–е гг.	ул. Центральная, д. 50б
20	Магазин	2020–е гг.	ул. Центральная, д. 52

Примечания:
 1) Зоны охраны разработаны в отношении одного объекта культурного наследия регионального значения «Часовня «В память императора Александра II»».
 2) Территория объектов культурного наследия регионального значения N 2 и N 4 по экспликации приведена справочно



Объект 005/2021–ПЗО–03				
Изм.	Кол.	Лист	№ док.	Подпись
1	1	03	03-3.4	1:2000
Проект зон охраны объекта культурного наследия регионального значения «Часовня «В память императора Александра II»», 1882 г., расположенного по адресу: Ленинградская область, Всеволожский муниципальный район, Муринское городское поселение, г. Мурино, у перекрестка Центральной и Кооперативной улиц				
Раздел 2. Проект зон охраны объекта культурного наследия.				
Карта (схема) зон охраны объекта культурного наследия. М 1:2000				
ООО "Валбэк-ру" г. Вологда				