Проект зон охраны объекта культурного наследия регионального значения "Сторожка бывшей церкви свв. апп. Петра и Павла", расположенного по адресу: Ленинградская область, Всеволожский район, пос. им. Морозова, ул. Мира, д. 8

Схема расчета высот. М 1:2000

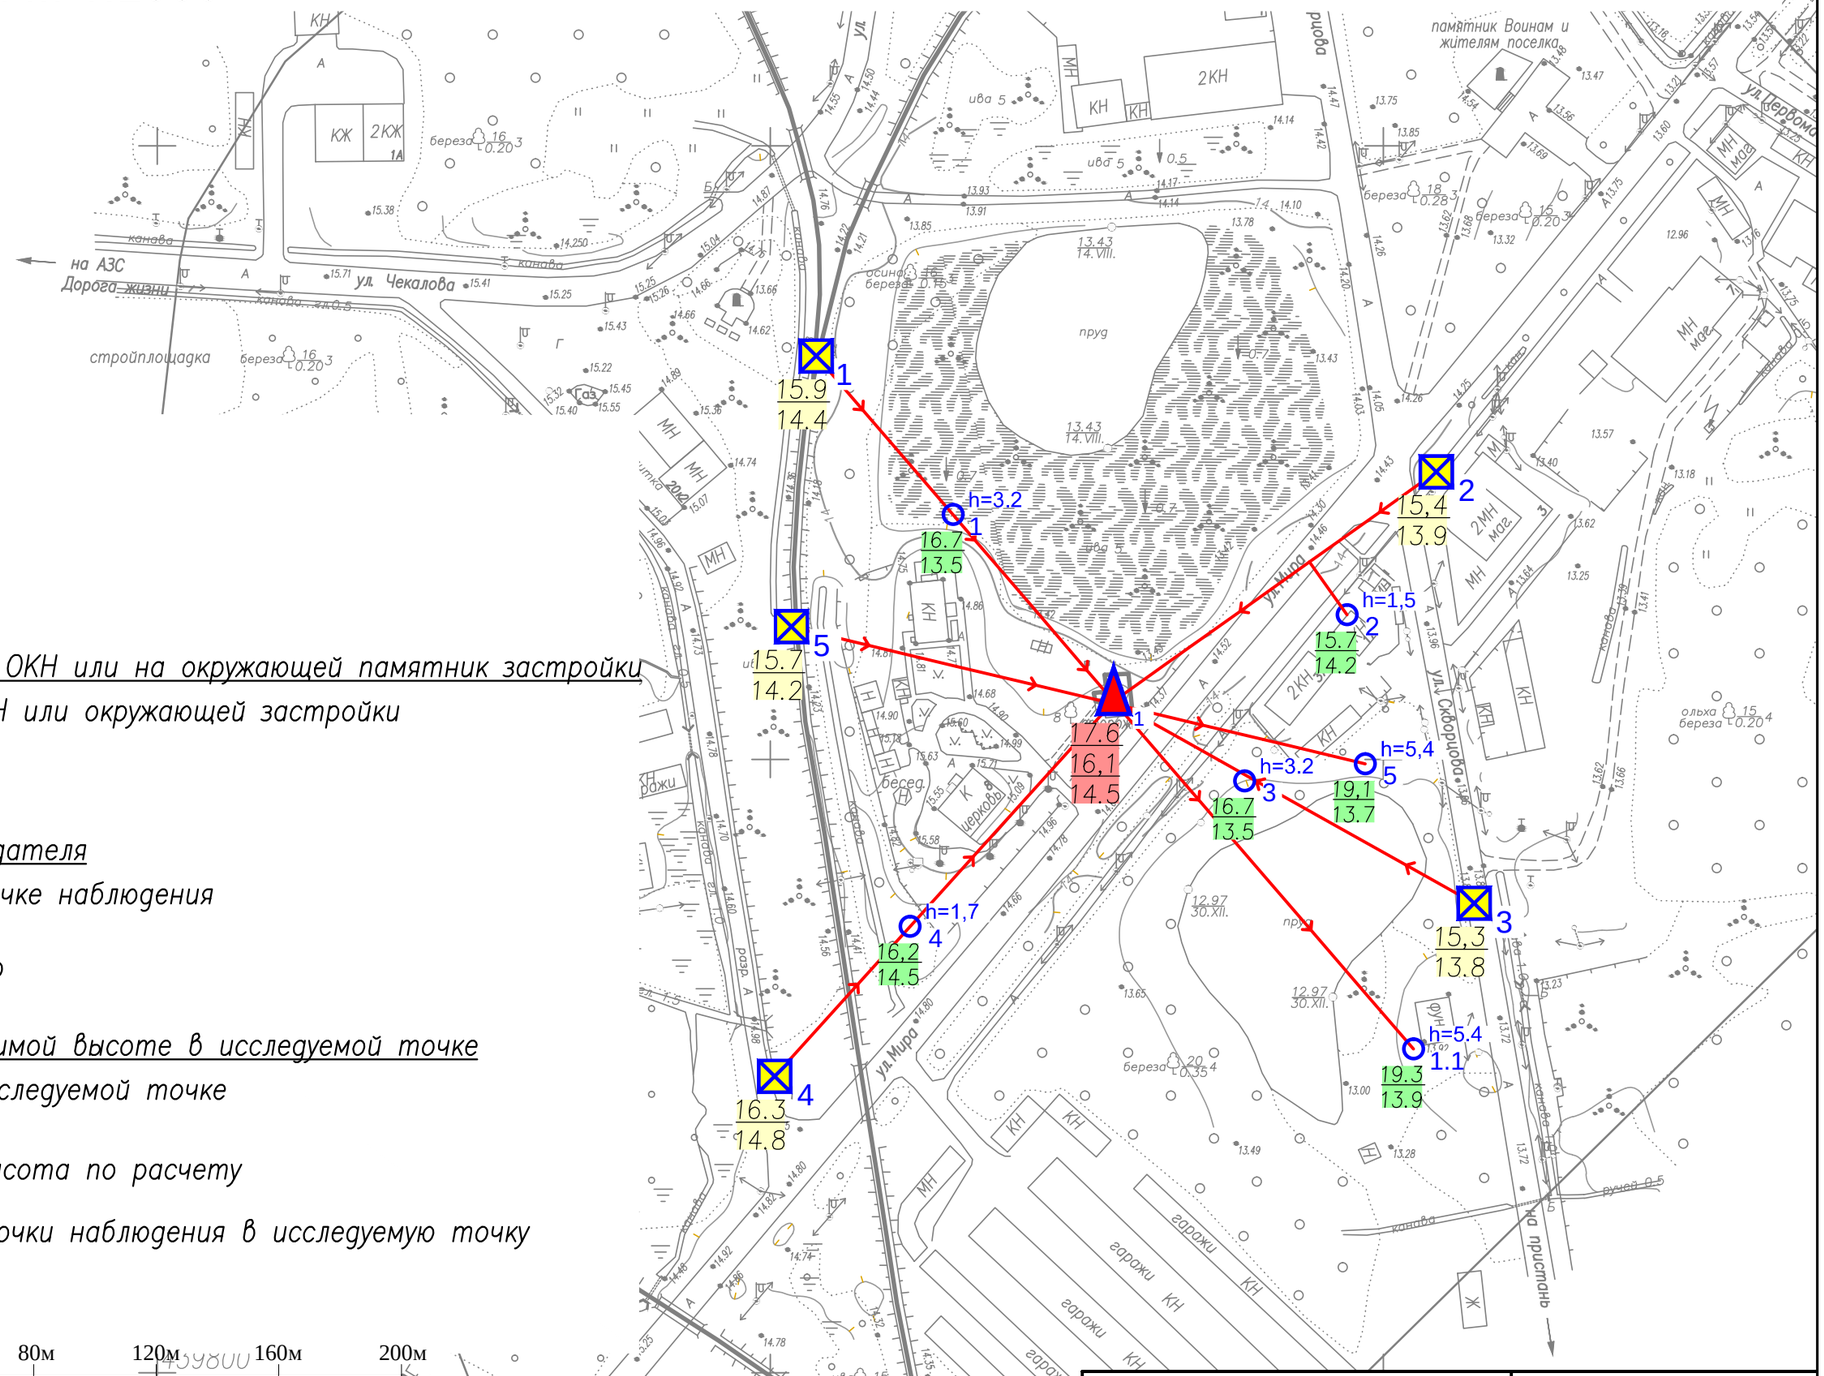

Расчет высот

- *точка на ОКН, ее номер*
- 86,3 / 35,0 — *отметка видимой точки на ОКН или на окружающей памятник застройки* / *отметка уровня земли у ОКН или окружающей застройки*
- *точка наблюдения, ее номер*
- 36,5 / 35,0 — *отметка уровня глаз наблюдателя* / *отметка уровня земли в точке наблюдения*
- *исследуемая точка, ее номер*
- 86,3 / 35,0 — *отметка предельно допустимой высоте в исследуемой точке* / *отметка уровня земли в исследуемой точке*
- h=7,5 — *допустимая максимальная высота по расчету*
- *направление обозрения из точки наблюдения в исследуемую точку*

100м 80 60 40 20 0 40м 80м 120м 160м 200м

Приложение *Схема расчета высот, М 1:2000*	*ООО "Валбэк-ру"* *г. Вологда*