

ВСЕВОЛОЖСКИЙ Р-Н. БЛИНДАЖ ТРОЙКА-1

БЛИНДАЖ Вид сбоку



Вид спереди



Здесь в 1941-1944 гг. размещался узел связи Ленинградского фронта «Тройка-1», с которого по морскому кабелю ТЗК — 7х4х1, проложенному через Ладожское озеро, связисты обеспечивали многоканальную устойчивую связь блокадного Ленинграда с «Большой землей».

Узел связи обслуживался линейным составом 26-го отдельного полка связи, 376-го отдельного батальона связи.

Вид сбоку



Вид сзади



БЛИНДАЖ ТРОЙКА-1

Год постройки: 1941 г.

ЗАКЛАДЫВАЕМЫЕ РАБОТЫ

- Является объектом культурного наследия регионального
- Является узлом связи («Тройка-1»), обеспечивавший связь блокадного Ленинграда с Москвой и частями Ленинградского фронта. Установлена памятная доска
- Расположен в Ленинградской области, Всеволожском муниципальном районе, Рахьинское городское поселение, дер.

- ПОНИЖЕНИЕ УРОВНЯ ГРУНТА
- РЕМОНТ КРОВЛИ
- РЕСТАВРАЦИЯ КАМЕННОЙ И КИРПИЧНОЙ КЛАДКИ
- РЕСТАВРАЦИЯ ДВЕРЕЙ
- РЕСТАВРАЦИЯ МЕМОРИАЛЬНОЙ ПЛИТЫ
- ШТУКАТУРКА И ОКРАСКА СТЕН ВНУТРЕННЕГО ОБЪЕМА
- УСТРОЙСТВО УТЕПЛЕННЫХ ПОЛОВ ПО ГРУНТУ
- РЕМОНТ СУЩЕСТВУЮЩИХ ИНЖЕНЕРНЫХ СИСТЕМ
- УСТРОЙСТВО ЗЕЛЕННОЙ КРОВЛИ



ГЕНЕРАЛЬНЫЙ ПЛАН



МАЛЫЕ АРХИТЕКТУРНЫЕ ФОРМЫ

Информационный стенд



Урна



Скамейка



Светильник



Клумба (кортен)




БОКСИТОГОРСКИЙ Р-Н. СТЕЛА В ЗАБОРЬЕ

СТЕЛА

- ЗАКЛАДЫВАЕМЫЕ РАБОТЫ**
- ОТДЕЛКА ЖЕЛЕЗОБЕТОННОЙ КЛУМБЫ СЛАНЦЕМ
 - РАСЧИСТКА, ОКРАСКА СТЕЛЫ
 - ГИДРОФОБИЗАЦИЯ СТЕЛЫ
 - ЗАМЕНА МЕМОРИАЛЬНОЙ ДОСКИ НА АНАЛОГИЧНУЮ

Вид спереди

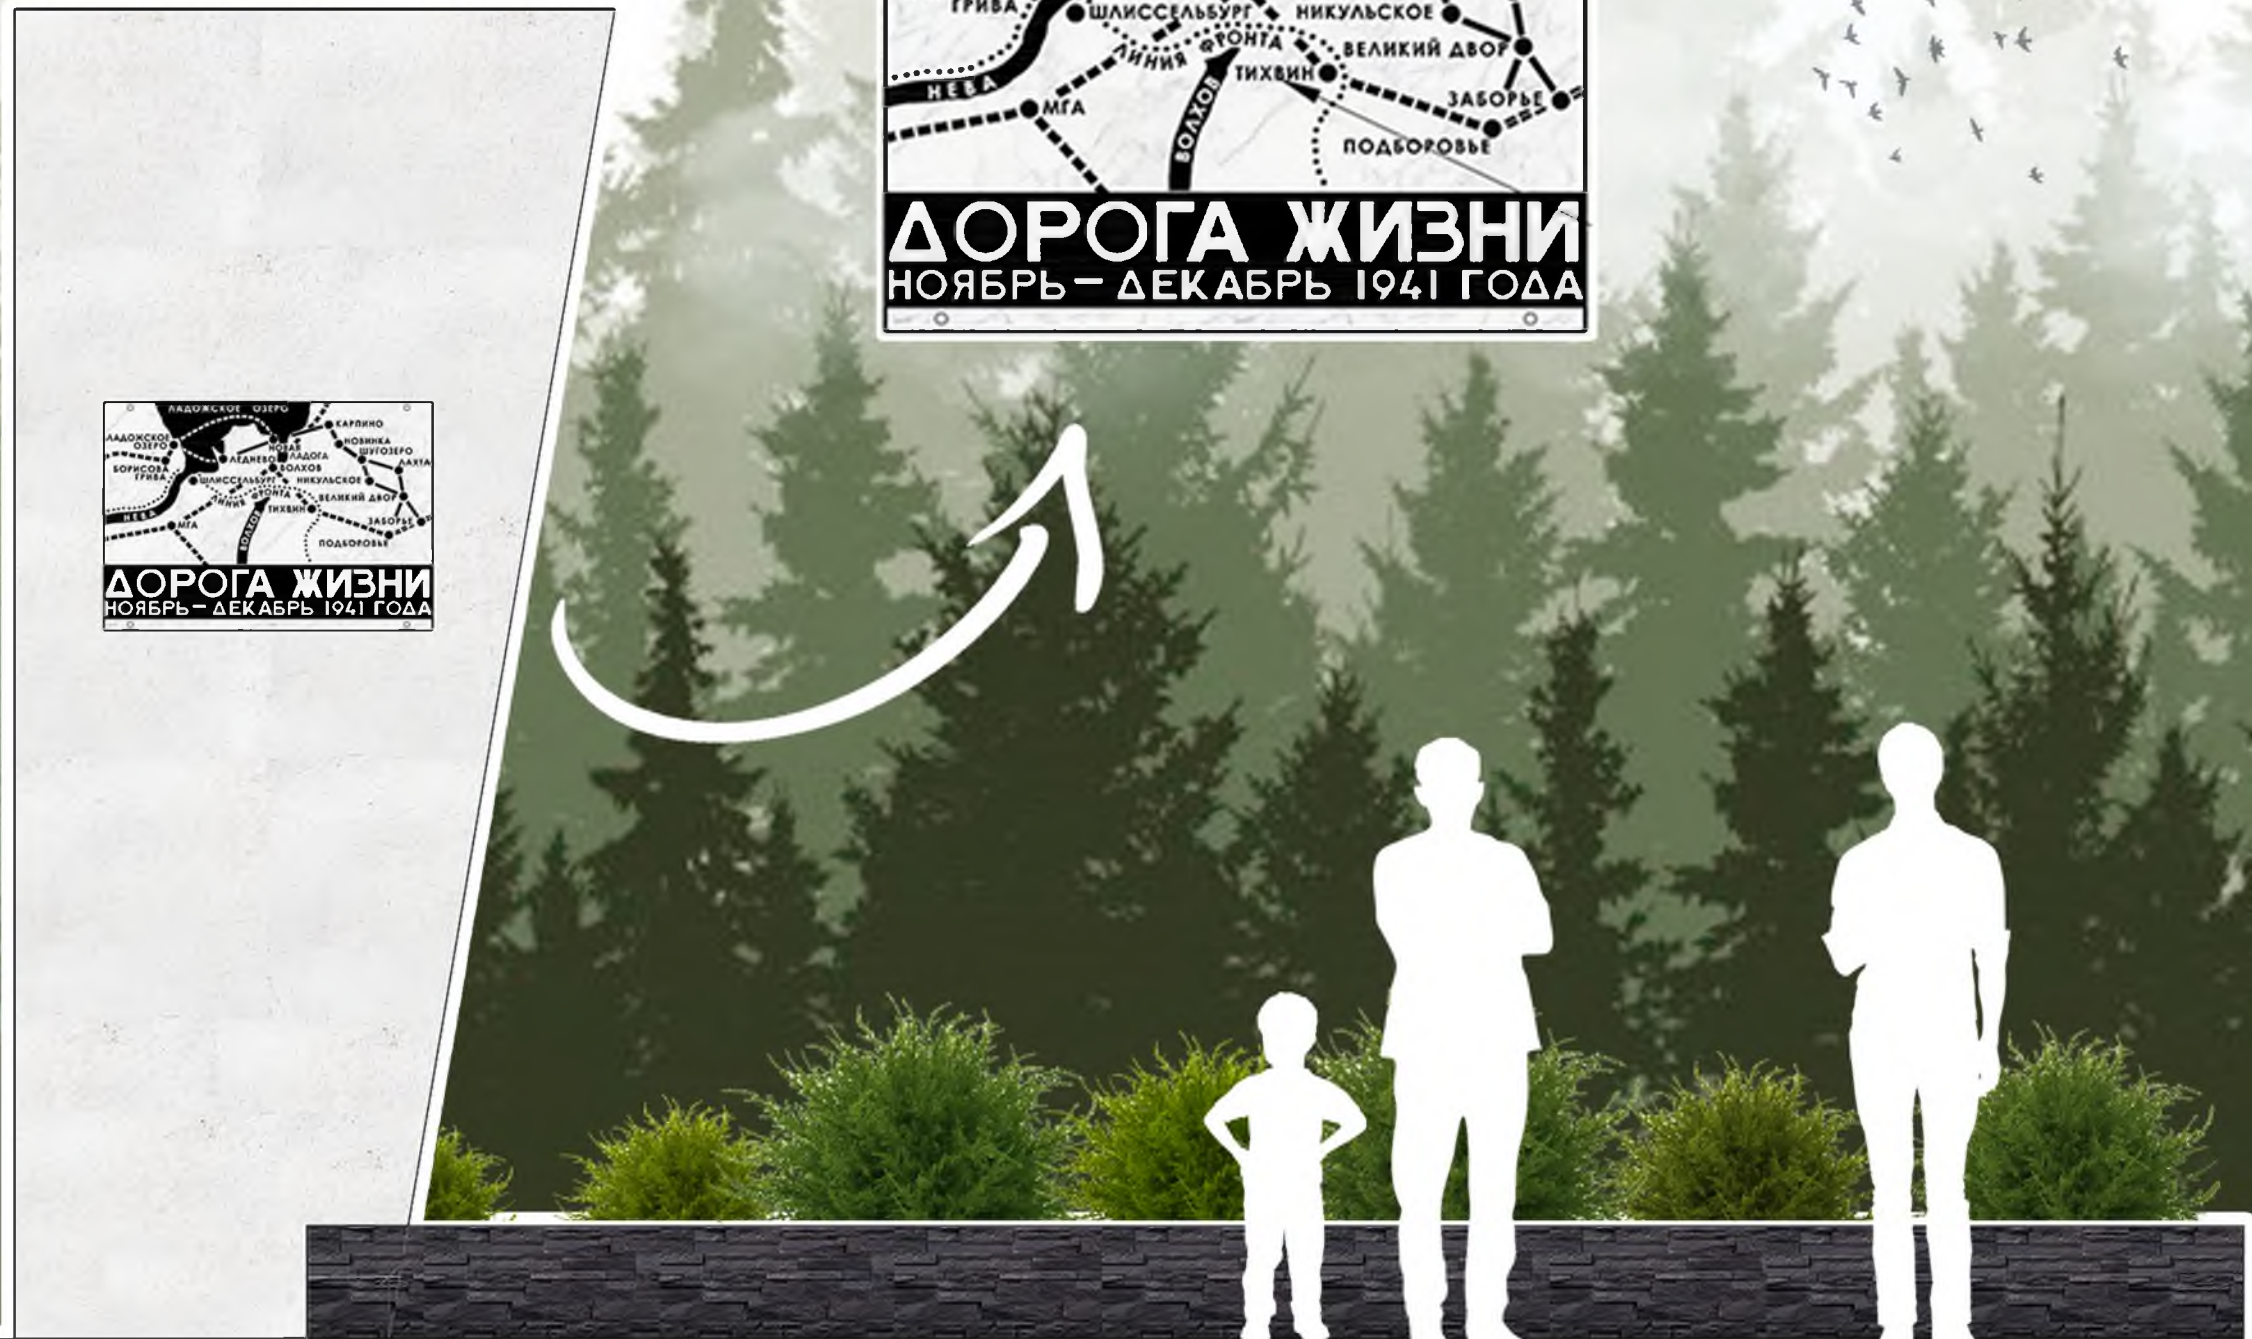

Вид сбоку

Вид сбоку

Вид сзади



Железобетон

Сланец

Вид сверху



СТЕЛА В ЗАБОРЬЕ

Год постройки: 1978 г.

- Является объектом культурного наследия регионального значения
- Является памятником-стелой, посвященным «Дороге жизни», которая проходила здесь в 1941 г. в период боев за г. Тихвин. В Заборье в то время находился важный автомобильно-железнодорожный перевалочный пункт»
- Расположена в Ленинградской области, Бокситогорском районе, пос. Заборье, в 30 км восточнее р.п. Ефимовский, близ ж.д. станции, того же названия, у здания почты.

МАЛЫЕ АРХИТЕКТУРНЫЕ ФОРМЫ

Информационный стенд



Скамейка



Урна



Светильник



ВСЕВОЛОЖСКИЙ Р-Н. МЕМОРИАЛ В ИРИНОВКЕ


СТЕЛА

МАТЕРИАЛЫ

Памятная доска

АБРАМОВ В.А.	БЕЛЯКОВ А.В.
АГАФОНОВ А.Ф.	БАРУХИН В.И.
АКИМОВ П.А.	БАТЫРОВ ГАБИЛ
АЛЕКСЕЕВ П.А.	БЕЛЕНОВ М.А.
АНДРЕЕВ А.В.	БЕЖКОВ Г.Г.
АННИСОНОВ Э.О.	БЕЖКОВ М.И.
АНДРЕЕВ А.И.	БОГАЧЕВ А.В.
ЛОСКОВ Е.А.	БОЖКОВ Н.В.
АЛЕКСЕЕВ Н.В.	

Памятная доска

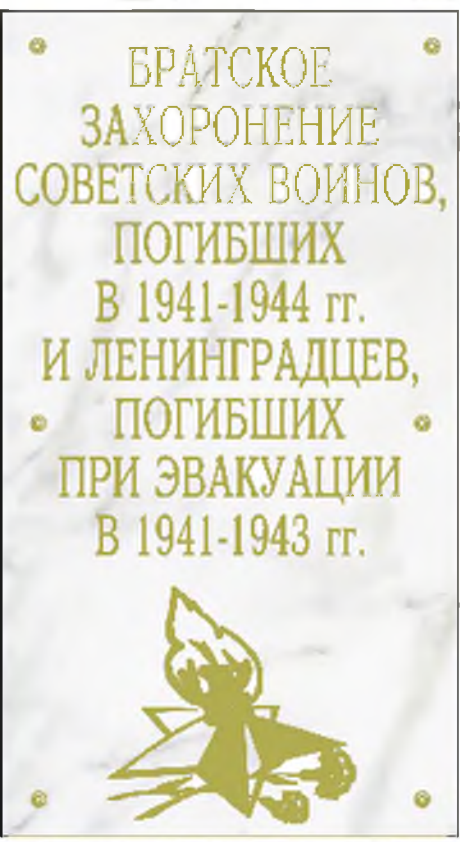

Мрамор

Кирпич известняковая обмазка

Кирпич известняковая обмазка

Гранит

Бетон

МАЛЫЕ АРХИТЕКТУРНЫЕ ФОРМЫ

Информационный стенд

Скамейка

Урна

ЗАКЛАДЫВАЕМЫЕ РАБОТЫ

- ЗАМЕНА КИРПИЧНОЙ СТЕНЫ НА НОВУЮ
- ИЗВЕСТКОВАЯ ОБМАЗКА
- ГИДРОФОБИЗАЦИЯ
- ВОССТАНОВЛЕНИЕ ПАМЯТНЫХ ДОСКИ ИЗ БЕЛОГО МРАМОРА

МЕМОРИАЛ В ИРИНОВКЕ

Год постройки: 1985 г.

- Является объектом культурного наследия регионального значения
- Является памятником, посвященным погибшим в 1941-44 гг. медикам Ириновского военно-морского госпиталя, советским воинам и ленинградцам
- Расположен в Ленинградской области, Всеволожском районе, дер. Ириновка, у километрового столба №30 по шоссе Дорога Жизни

ЗАКЛАДЫВАЕМЫЕ РАБОТЫ

Стела погибшим ленинградцам

Стела погибшим девушкам-воинам



Стела погибшим советским воинам

- РАСЧИСТКА ГРАНИТНЫХ СТЕЛ
- ДОКОМПАНОВКА УТРАТ
- ОКРАСКА ПАМЯТНЫХ НАДПИСЕЙ
- ГИДРОФОБИЗАЦИЯ

ЛЕНИНГРАДЦЫ
ПОГИБШИЕ ПРИ ЭВАКУАЦИИ
ГОРОД
ОЧЕНЬ ХОТЕЛ СПАСТИ
МАТЕРЕЙ,
ДЕТЕЙ, СТАРИКОВ
ГОЛОД ЗДЕСЬ
ИХ ДОГНАЛ В ПУТИ,
У ПРИЛАДОЖСКИХ
БЕРЕГОВ.

ДЕВУШКИ-ВОИНЫ
ИНЖЕНЕРНЫХ И МЕДИЦИНСКИХ ЧАСТЕЙ
НЕДОЛЮБИВ,
НЕДОУЧИВШИСЬ В ШКОЛЕ,
ДО ДНЯ ПОБЕДЫ
НАШЕЙ НЕ ДОЖИВ,
ОНИ ОСТАЛИСЬ
ЗДЕСЬ НАВЕЧНО В ПОЛЕ,
НАМ ПУТЬ К СЧАСТЛИВОЙ
ЖИЗНИ ПРОЛОЖИВ.

СОВЕТСКИЕ ВОИНЫ
ПОГИБШИЕ ОТ РАН В ГОСПИТАЛЯХ
ИХ РВАЛ МЕТАЛЛ,
И ВЗРЫВЫ ИХ ГЛУШИЛИ,
И НЕ СМОГЛИ
СПАСТИ ГОСПИТАЛЯ,
ЗДЕСЬ РАТНЫЙ ПУТЬ
ГЕРОИ ЗАВЕРШИЛИ,
ХРАНИ СОЛДАТ,
РОДИМАЯ ЗЕМЛЯ!

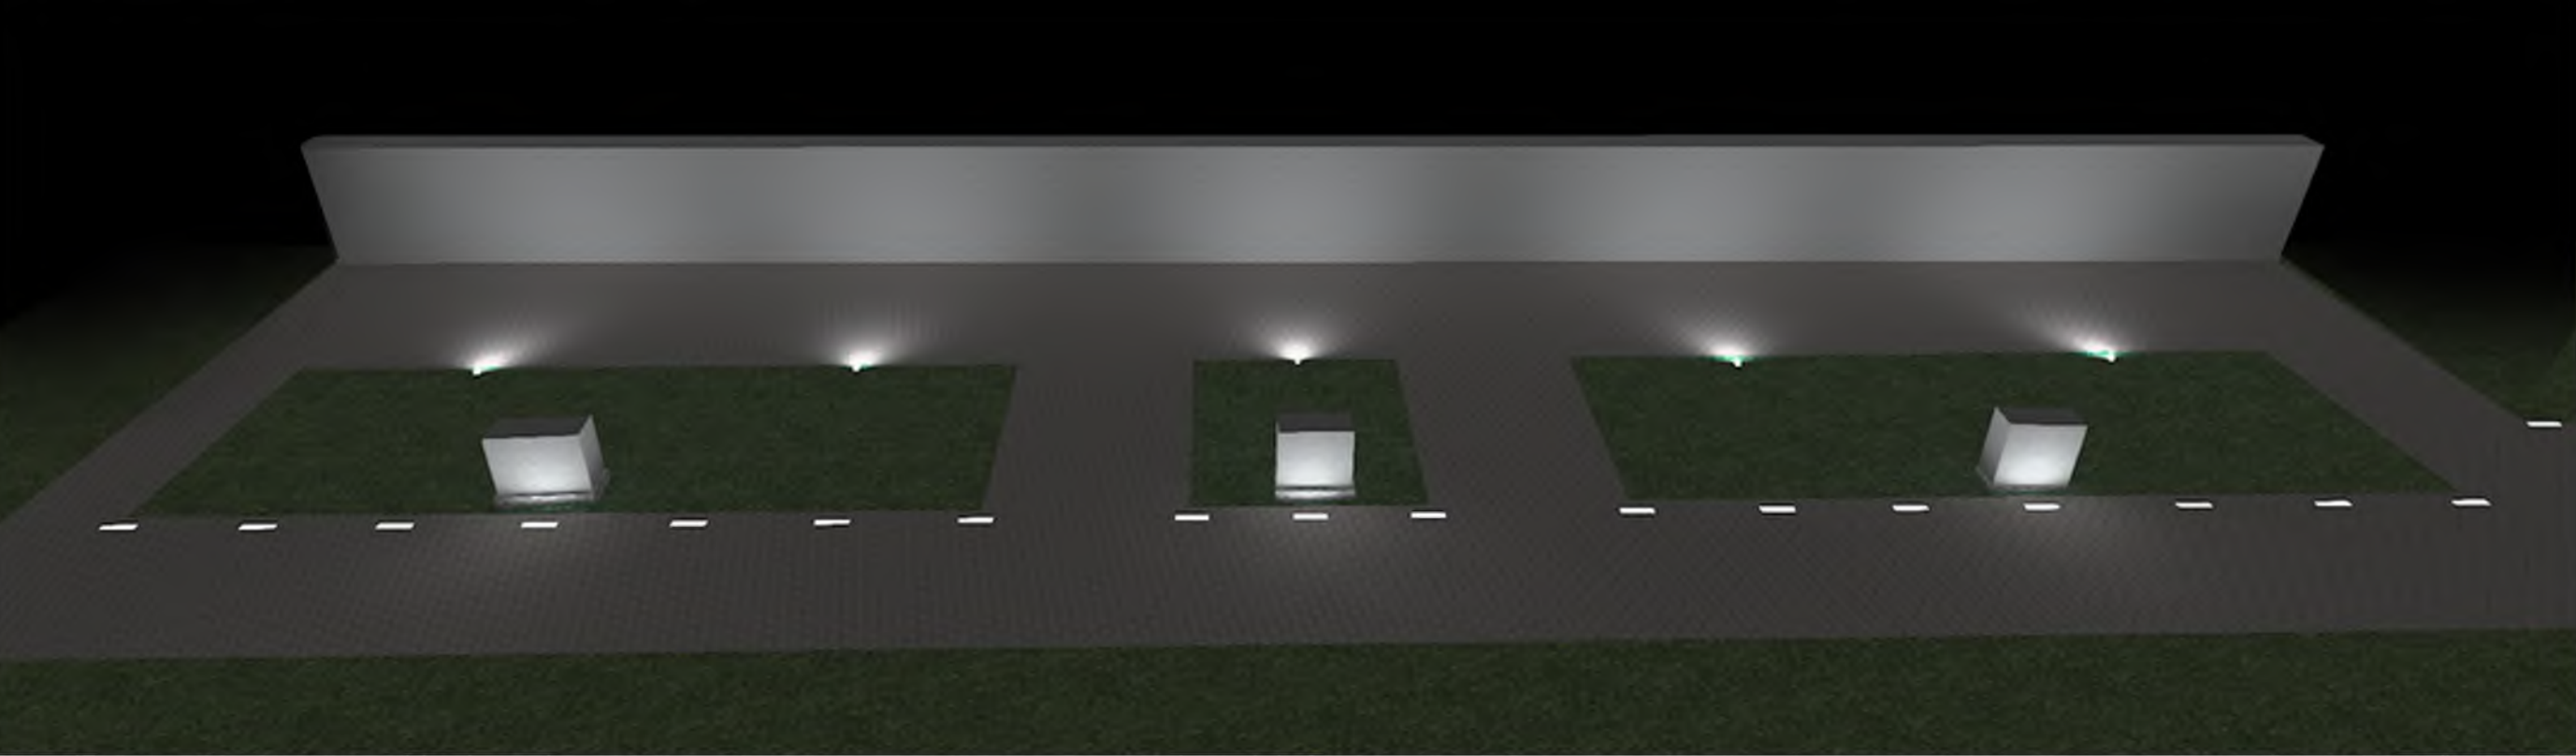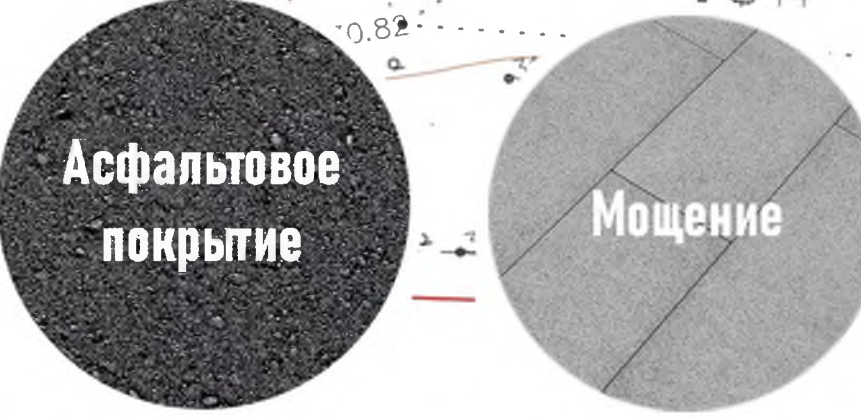

КУДА Б НИ ШЕЛ, НИ ЕХАЛ ТЫ,
НО ЗДЕСЬ ОСТАНОВИСЬ
МОГИЛЕ ЭТОЙ ДОРОГОЙ
ВСЕМ СЕРДЦЕМ ПОКЛОНИСЬ

М. ИСАКОВСКИЙ

ВСЕВОЛОЖСКИЙ Р-Н. ЛАДОЖСКИЙ КУРГАН



ЗАКЛАДЫВАЕМЫЕ РАБОТЫ




ЗАМЕНА ГРАНИТНЫХ БЛОКОВ -
ПОЛИРОВКА ЛИЦЕВОЙ СТОРОНЫ -
ШЛИФОВКА ТОРЦЕВЫХ И ВЕРХНЕЙ ГРАНЕЙ -
ГИДРОФОБИЗАЦИЯ -

ЗАМЕНА ЛЕСТНИЦЫ НА ГРАНИТНУЮ -

РАСЧИСТКА ОСНОВАНИЯ -
ДОКОМПАНОВКА УТРАТ -
ШЛИФОВКА ПОВЕРХНОСТИ -
ОШТУКАТУРИВАНИЕ -
ОБМАЗКА ЦВЕТНОЙ ГИДРОИЗОЛЯЦИЕЙ -

Гранитная стела вид спереди

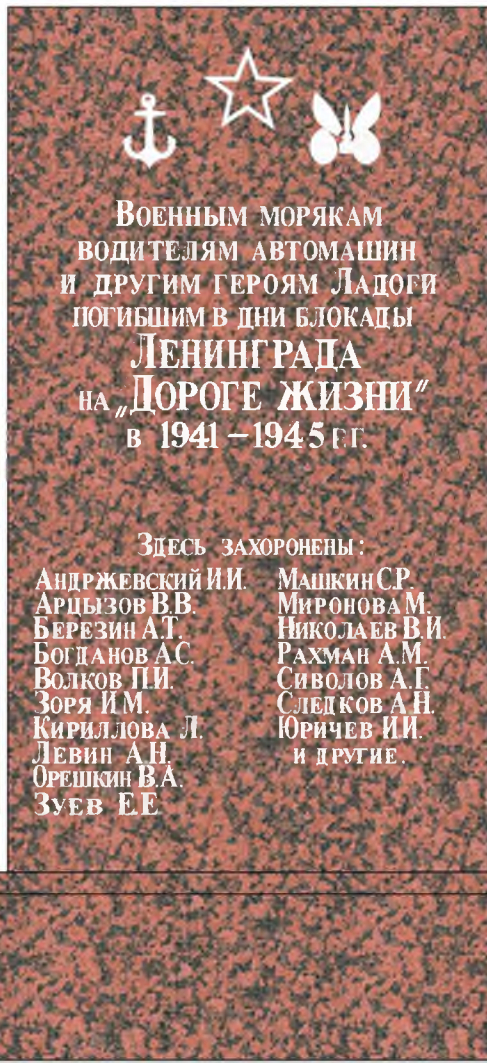

Гранитная стела вид сбоку



Гранитная стела вид сзади



Гранит

Цветная
гидроизоляция

Гранит

Мрамор

ДОБРАЯ ПАМЯТЬ ПОГИБШИМ!
ПРИ ПЕРЕПРАВЕ ЧЕРЕЗ ЛАДОЖСКОЕ ОЗЕРО В ШТОРМОВУЮ
НОЧЬ 17 СЕНТЯБРЯ 1941 ГОДА ПОГИБЛИ
МНОГИЕ КУРСАНТЫ И ОФИЦЕРЫ ВОЕННО-
МОРСКИХ УЧЕБНЫХ ЗАВЕДАНИЙ ЛЕНИНГРАДА
И ГРУППА РАБОТНИКОВ ГИДРОГРАФИЧЕСКОГО
УПРАВЛЕНИЯ ВМФ.
КУРСАНТЫ И ОФИЦЕРЫ ВЫСШЕГО ВОЕННО-
МОРСКОГО ИНЖЕНЕРНОГО ОБРАЗОВАНИЯ
УЧИЛИЩА ИМЕНИ Ф.Э. АЗЕРЖИНСКОГО

АБРАМОВИЧ А.М.	АФАНАСЬЕВ В.А.
АЛАМОВ К.А.	АФОНЬКО Г.М.
АЛЕКСЕЕВ Б.В.	БАКИН Е.А.
АЛЕКСЕЕВ В.А.	БАЛАНК Я.Ф.
АНАРЕЕВ А.М.	БАНСАНОВ Н.Н.
АНАРЕЕВ Г.М.	БАРАБОХИН Л.В.
АНТИПИН А.П.	БАРАНИН И.В.
АНТОНЕНКО Н.А.	БАСИН А.Н.
АНЦИФЕРОВ В.И.	БАТАШОВ Г.А.
АРАЗАМАСОВ Н.М.	БЕЛОВ В.И.
АРОНОВИЧ В.А.	БЕЛЫАНИН А.В.
АЗХТЯН В.Н.	

Памятная гранитная стела

ВЕЧНАЯ ПАМЯТЬ
ВОИНАМ
ЖЕЛЕЗНОДОРОЖ-
НЫХ ВОЙСК
ПОГИБШИМ В
БОЯХ ЗА
ЛЕНИНГРАД
1941-1944 г.

Памятная мраморная стела

ЛАДОЖСКИЙ КУРГАН

Год постройки: 1966 г.

- Является объектом культурного наследия регионального значения
- Является мемориалом, посвященным погибшим 17.09.1941 г. в трагедии при переправе через Ладожское озеро
- Расположен в Ленинградской области, Всеволожском районе, ж.д. ст. Ладожское озеро, в 500 м к юго-востоку от станции, на 45 км автомобильной трассы «Дороги жизни»
- МАЛЫЕ АРХИТЕКТУРНЫЕ ФОРМЫ


Скамейка



Урна



Инф. стенд

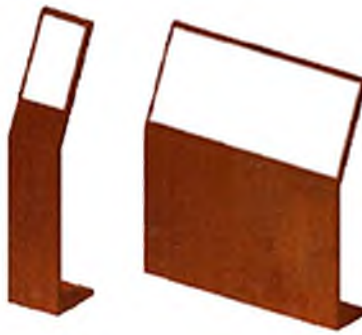

Светильник



Ограждение территории



Ограждение историческое




ЗАКЛАДЫВАЕМЫЕ РАБОТЫ

- ЗАМЕНА ГРАНИТНЫХ БЛОКОВ
- РАСЧИСТКА ПОСТАМЕНТОВ
- ГИДРОФОБИЗАЦИЯ
- РАСЧИСТКА МРАМОРНОЙ СТЕЛЫ
- ШЛИФОВКА И ПОЛИРОВКА
- ГИДРОФОБИЗАЦИЯ


Мошение



БОКСИТОГОРСКИЙ Р-Н. МОНУМЕНТ В ПОДБОРОВОЕ

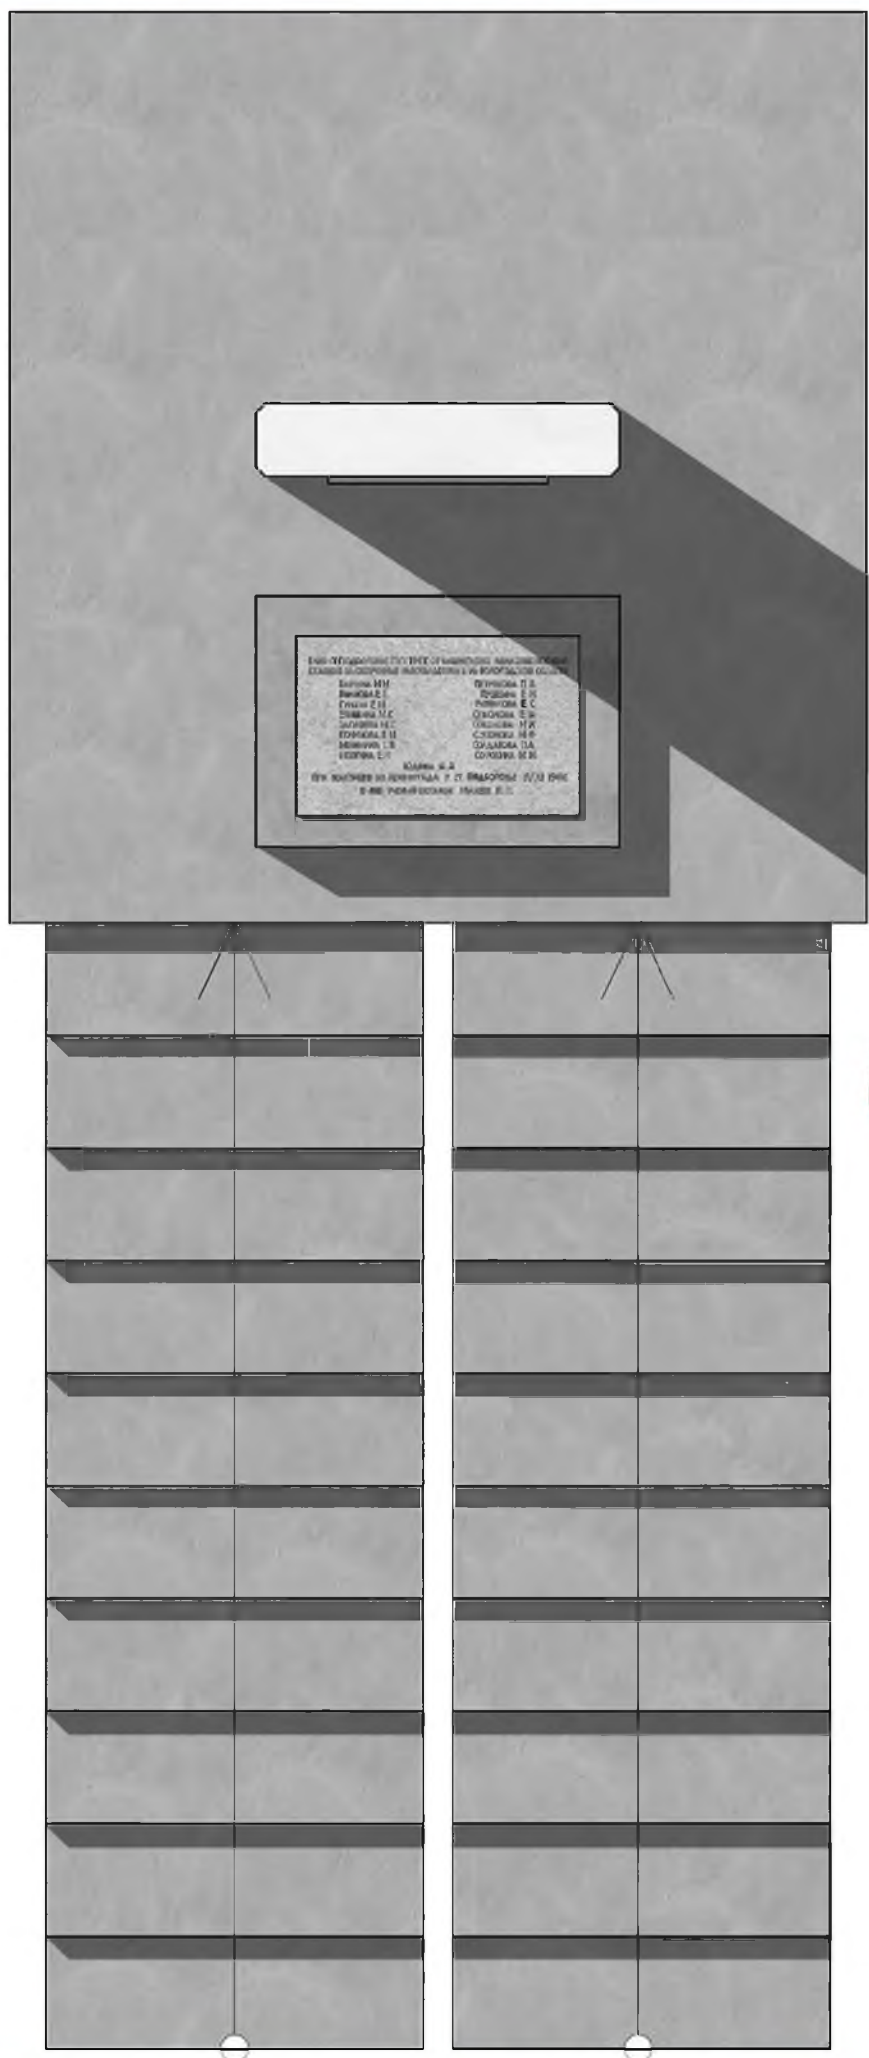

ГЕНЕРАЛЬНЫЙ ПЛАН

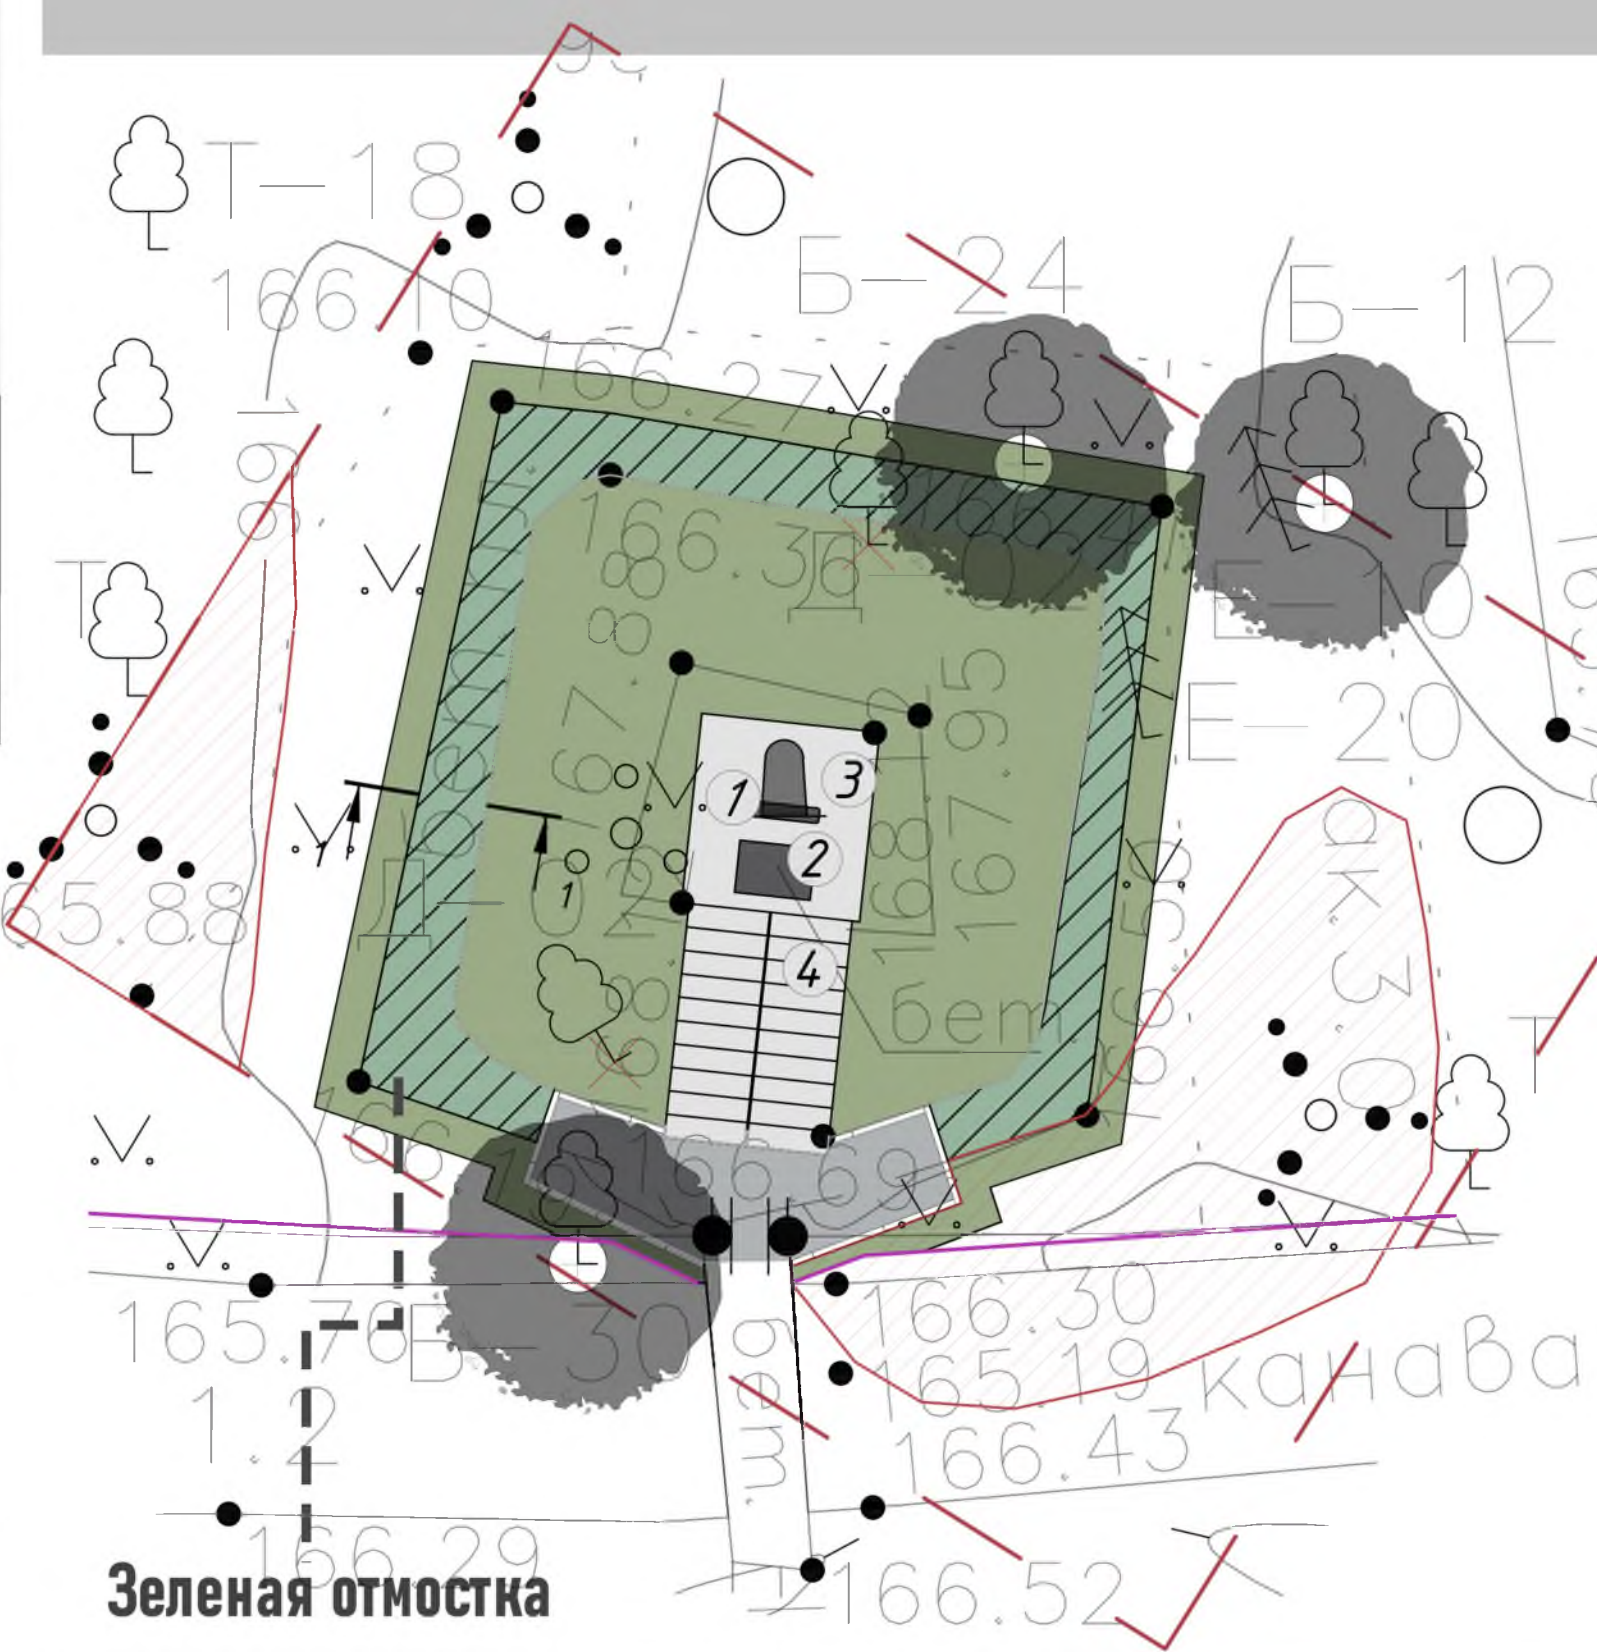


МОНУМЕНТ В ПОДБОРОВОЕ

Год постройки: 1979 г.

- Является объектом культурного наследия регионального значения
- Является Памятным местом, где захоронены воины и мирные граждане, погибшие при налетах фашистской авиации в 1941-43 гг. ; в числе погибших – известный ленинградский ученый-ботаник и географ В.П. Малеев»
- Расположен в Ленинградская область, Бокситогорский район, пос. Подборовье, в 29 км к востоку от пос. Ефимовский, близ ж.д. станции, к северо-востоку от вокзала

МАЛЫЕ АРХИТЕКТУРНЫЕ ФОРМЫ


Информационный стенд

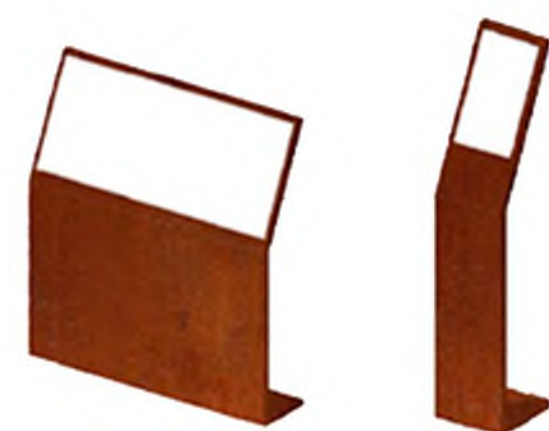

Урна



Ограждение

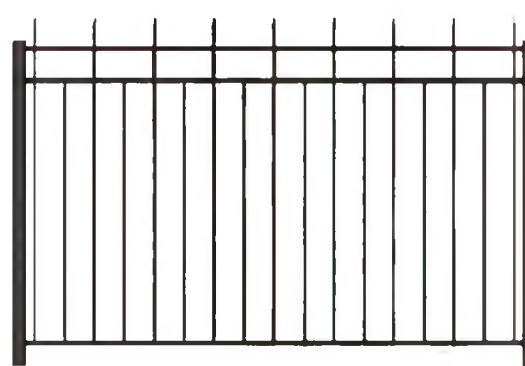

МАТЕРИАЛЫ

Мрамор

Гранит


Железобетон

Железобетон

Вид спереди


Вид сзади

Вид сбоку

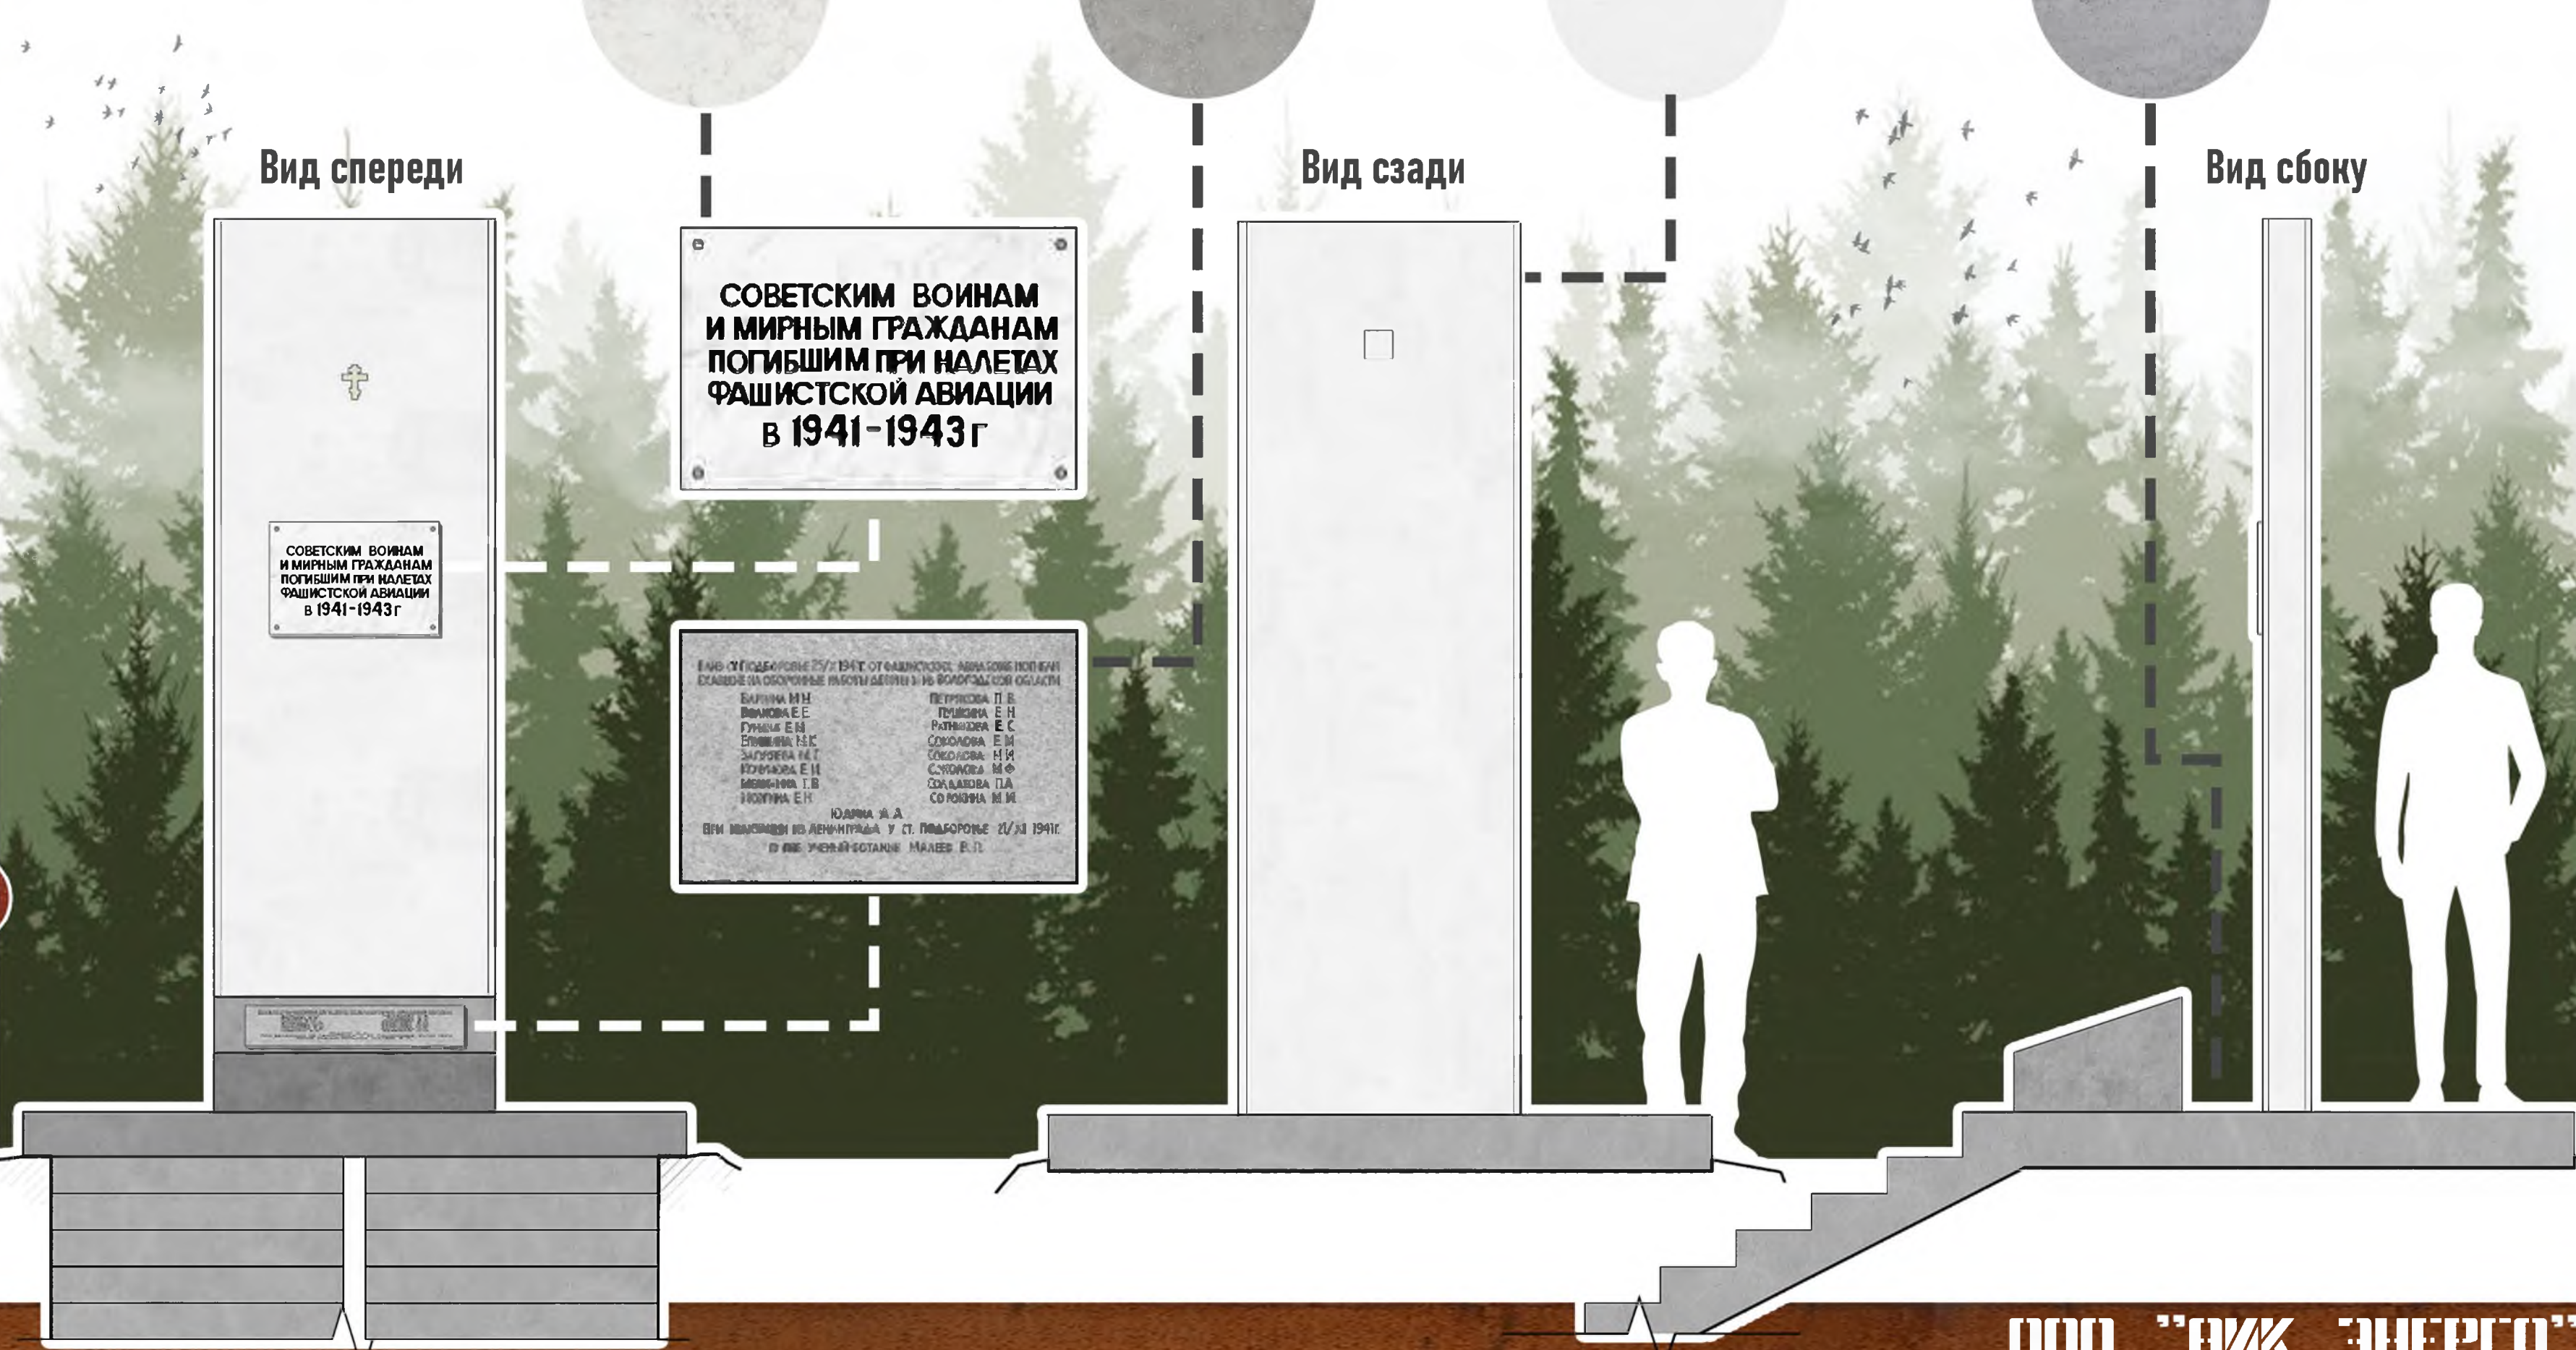

- РАСЧИСТКА, ОКРАСКА ОТДЕЛКИ
- ЗАМЕНА МРАМОРНОЙ ДОСКИ НА НОВУЮ
- ЗАМЕНА БЕТОННОГО ОСНОВАНИЯ НА АНАЛОГИЧНОЕ
- ЗАМЕНА ГРАНИТНОЙ ДОСКИ НА НОВУЮ
- ЗАМЕНА ЖЕЛЕЗОБЕТОННЫХ ЛЕСТНИЦ НА АНАЛОГИЧНЫЕ

Годы постройки: 1970-80 гг.

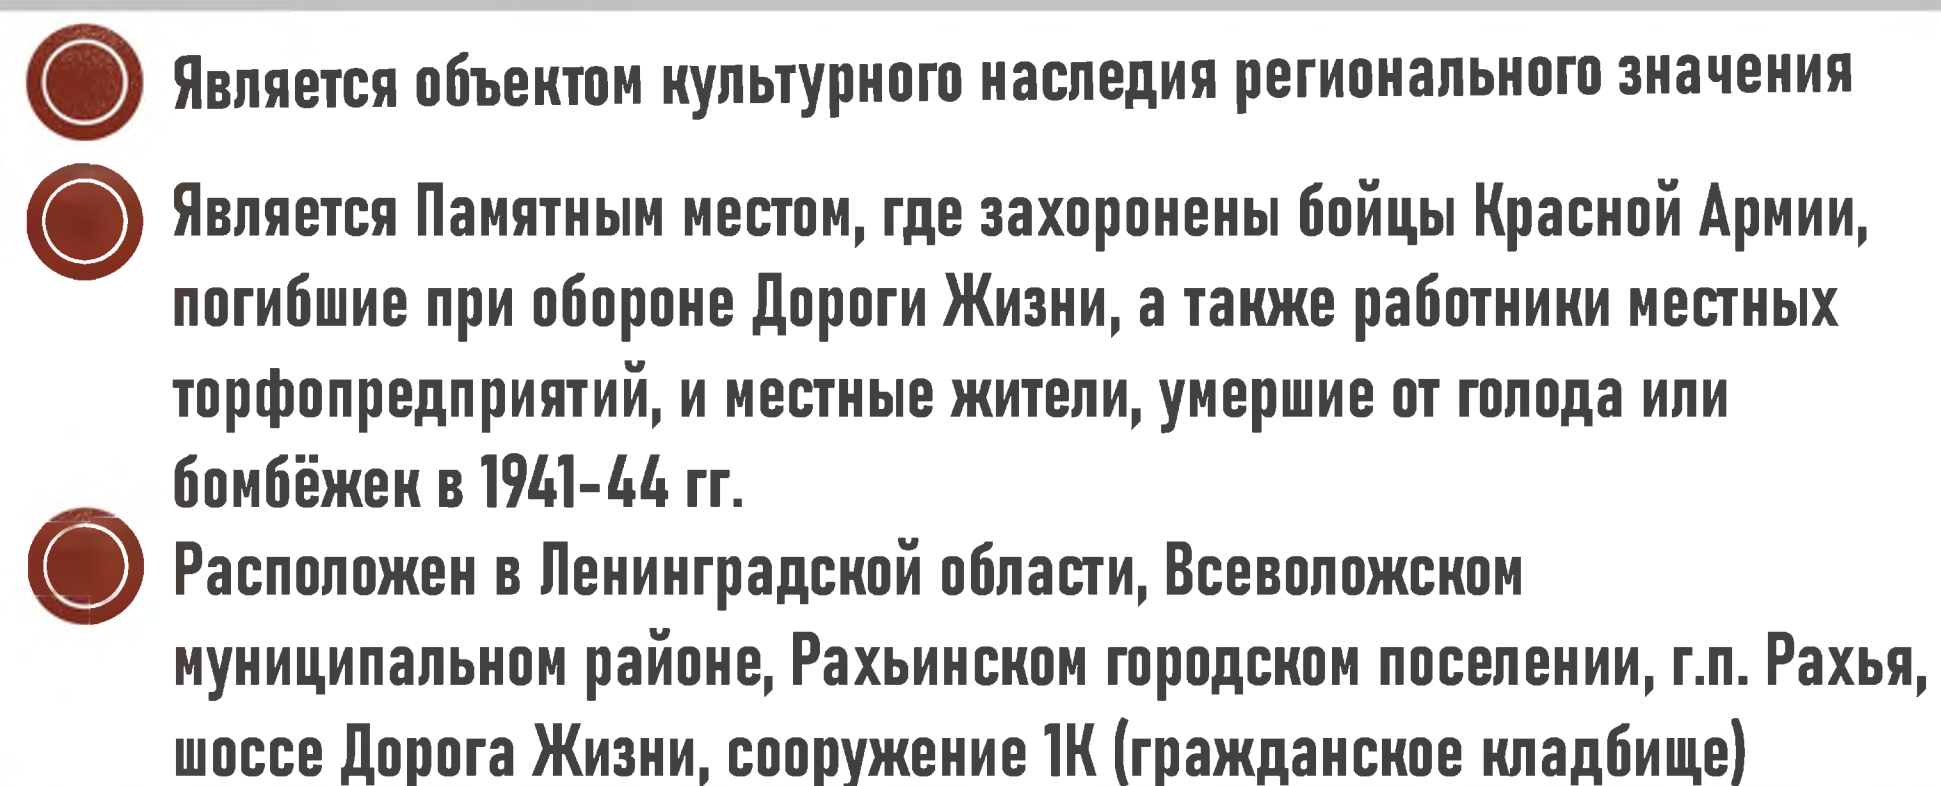

Малые обелиски для возложения венков, замена

Ограждение

Металл

Металл

Железобетон

Мощение

Вид спереди

Вид сбоку

Вид сзади

- ЗАМЕНА НАВЕРШИЯ НА АНАЛОГИЧНОЕ ИЗ НЕРЖ. СТАЛИ
- ПОРОШКОВАЯ ОКРАСКА

- ЗАМЕНА ОБЛИЦОВКИ НА ЛИСТЫ ИЗ НЕРЖ. СТАЛИ
- ОКРАСКА ПОЛИУРЕТАНОВОЙ ЭМАЛЬЮ

- РАСЧИСТКА ОТ ЗАГРЯЗНЕНИЙ
- РАСЧИСТКА ОТ КРАСОЧНЫХ СЛОЁВ
- РАСЧИСТКА ОТ ДЕСТРУКТИРОВАННЫХ СЛОЁВ
- ТОРКРЕТИРОВАНИЕ БЕТОНОМ ПО СЕТКЕ
- ОКРАСКА БЕТОННОЙ ПОВЕРХНОСТИ

ВСЕВОЛОЖСКИЙ Р-Н. СТЕЛА АВИАТОРАМ



СТЕЛА

Вид спереди

- РАСЧИСТКА МЕТАЛЛА
- ВЫРАВНИВАНИЕ МЕТАЛЛА
- ШЛИФОВКА МЕТАЛЛА
- ОКРАСКА МЕТАЛЛА

Вид сзади

Металл

Железобетон

Вид сбоку

- РАСЧИСТКА БЕТОНА
- ДОКОМАНОВКА И ДОМАСТИКОВКА
- ШЛИФОВКА И ГИДРОФОБИЗАЦИЯ

Мемориальная плита

ЗДЕСЬ, НА ЭТОМ ПОЛЕ
В 1941-1943 ГОДАХ БЫЛ
АЭРОДРОМ АВИАЦИИ
БАЛТИЙСКОГО ФЛОТА.
МОРСКИЕ ДЕТИКИ
В ГЕРОИЧЕСКОЙ БИТВЕ
С ВРАГОМ ЗАЩИЩАЛИ
ГОРОД ЛЕНИНА
И ДОРОГУ ЖИЗНИ

МАЛЫЕ АРХИТЕКТУРНЫЕ ФОРМЫ

Информационный стенд

Светильник

Светильник

Усиленный газон

Гранитная плитка

СТЕЛА АВИАТОРАМ



Год постройки: 1968 г., архитектор Левенков А. Д.

- Является объектом культурного наследия регионального значения
- Является памятным знаком-стелой авиаторам ВВС КБФ, защищавшим Ленинград и Дорогу жизни в 1941-44 гг., на месте, где в годы войны находился аэродром
- Расположен в Ленинградской области, Всеволожском районе, Всеволожское городское поселение, г. Всеволожск, ул. шоссе Дорога Жизни, соор. 1Д





- Расположен по адресу Ленинградская область, Всеволожский муниципальный район, Романовское поселение, шоссе Дорога Жизни, 12 км автодорожной трассы "Дорога Жизни".
- Является объектом культурного наследия регионального значения.

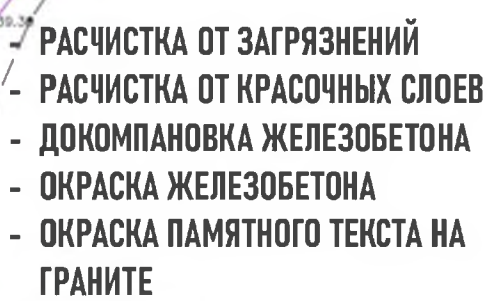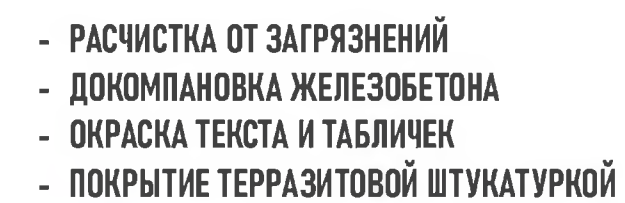

ТЕХНИКО-ЭКОНОМИЧЕСКИЕ ПОКАЗАТЕЛИ
Год постройки: 1983 г., архитекторы Левенков А.Д., Богдан С.А.

Площадь застройки: 12,04 м².

Строительный объем в границах проектирования: 45,449 м3

Кадастровый номер: 47:07:0911001:685

Назначение: Мемориальный комплекс

ВСЕВОЛОЖСКИЙ Р-Н. ПАМЯТНИК "РАЗОРВАННОЕ КОЛЬЦО"



Мульча



Бетонная
плитка



Кортен



Каменный
ковер

ПАМЯТНИК "РАЗОРВАННОЕ КОЛЬЦО"

Год постройки: 1966 г., архитектор В.Г. Филиппов

Расположен по адресу Ленинградская область, Всеволожский муниципальный район, Рахинское городское поселение, 39,7 км Дороги жизни, массив Кокорево у спуска к озеру Ладога.

Является объектом культурного наследия федерального значения

МАЛЫЕ АРХИТЕКТУРНЫЕ ФОРМЫ

Информационный стенд




Урна



Велопарковка



Клумба (кортен)

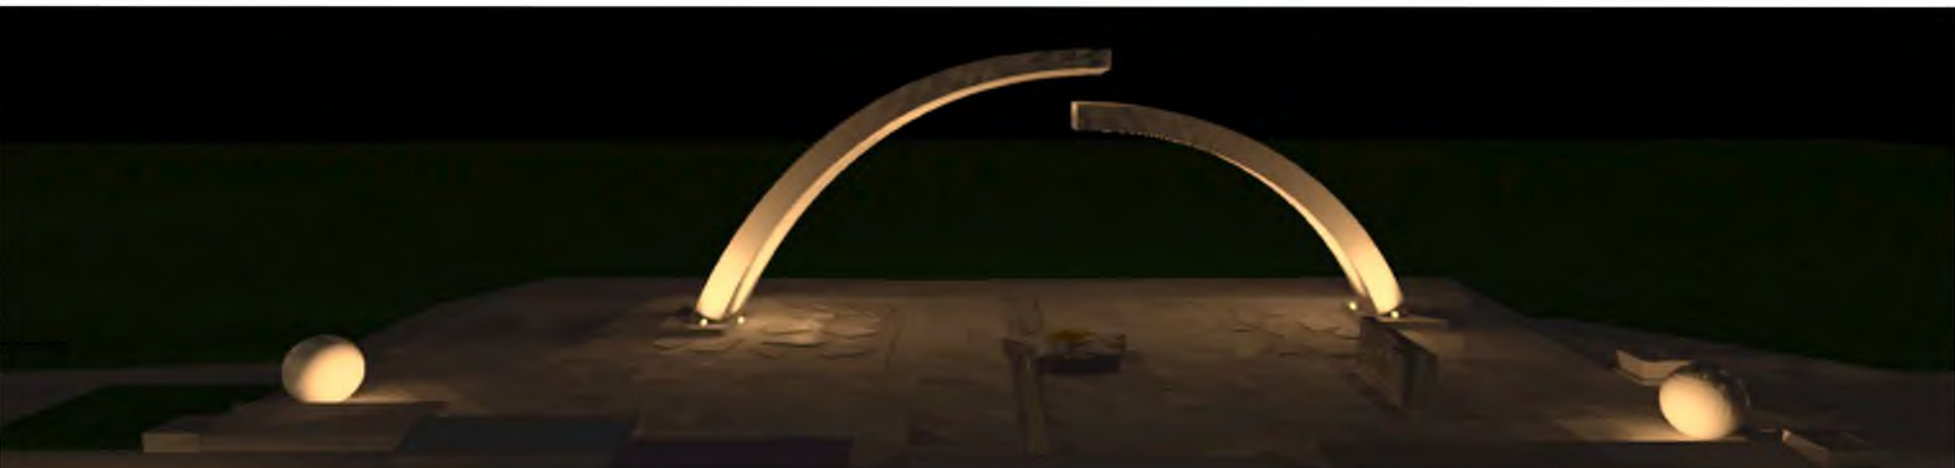

Центральная доминанта "Каменный цветок" и эспланада



Мемориал "Дневник Тани Савичевой"



"Аллея Дружбы"



"Аллея Дружбы"



Траурный курган




Перечень работ:

- 1. Реставрация монументов, памятных стел, памятных плит.
- 2. Реставрация гранитных элементов (плиты мощения, ступени, площадки).
- 3. Реконструкция лестниц и устройство пандусов.
- 4. Устройство ограждений.
- 5. Устройство новых дорожек по естественным, протоптанным посетителями тропинкам.
- 6. Обеспечение доступности для МНГ.
- 7. Устройство архитектурно-художественной подсветки монументов и стел.
- 8. Устройство освещения вдоль прогулочных дорожек.
- 9. Установка скамеек и урн, информационного стенда, велопарковки.
- 10. Устройство мощения прогулочных дорожек из гранитных плит и гальки.
- 11. Устройство водоотведения вдоль дорожек. Очистка канав.
- 12. Устройство бетонных бордюров, облицованных COR-TEN.
- 13. Устройство системы видеонаблюдения.
- 14. Проведение компенсационного озеленения с высадкой новых деревьев взамен утраченных и удаление аварийных. Устройство газонов.

Основные технико-экономические показатели			
Наименование показателя	Ед. изм.	Значение	Примечание
Общая площадь земельного участка в границах территории объекта культурного наследия	кв. м.	33655.2	
Площадь застройки	кв. м.	47.6	Сооружения без площадок и дорожек
Площадь твердых покрытий	кв. м.	2916.2	Дорожки, площадки
Площадь озеленения	кв. м.	26869.9	Составляет 79,8% от площади территории
Коэффициент застройки (Кз)	-	0.0014	47.6/33655.2=0.0014 (0.14%)
Коэффициент озеленения (Козел)	-	0.798	26869.9 / 33655.2 = 0.798 (79.8%)

ПАМЯТНЫЕ КИЛОМЕТРОВЫЕ СТОЛБЫ НА “ДОРОГЕ ЖИЗНИ”

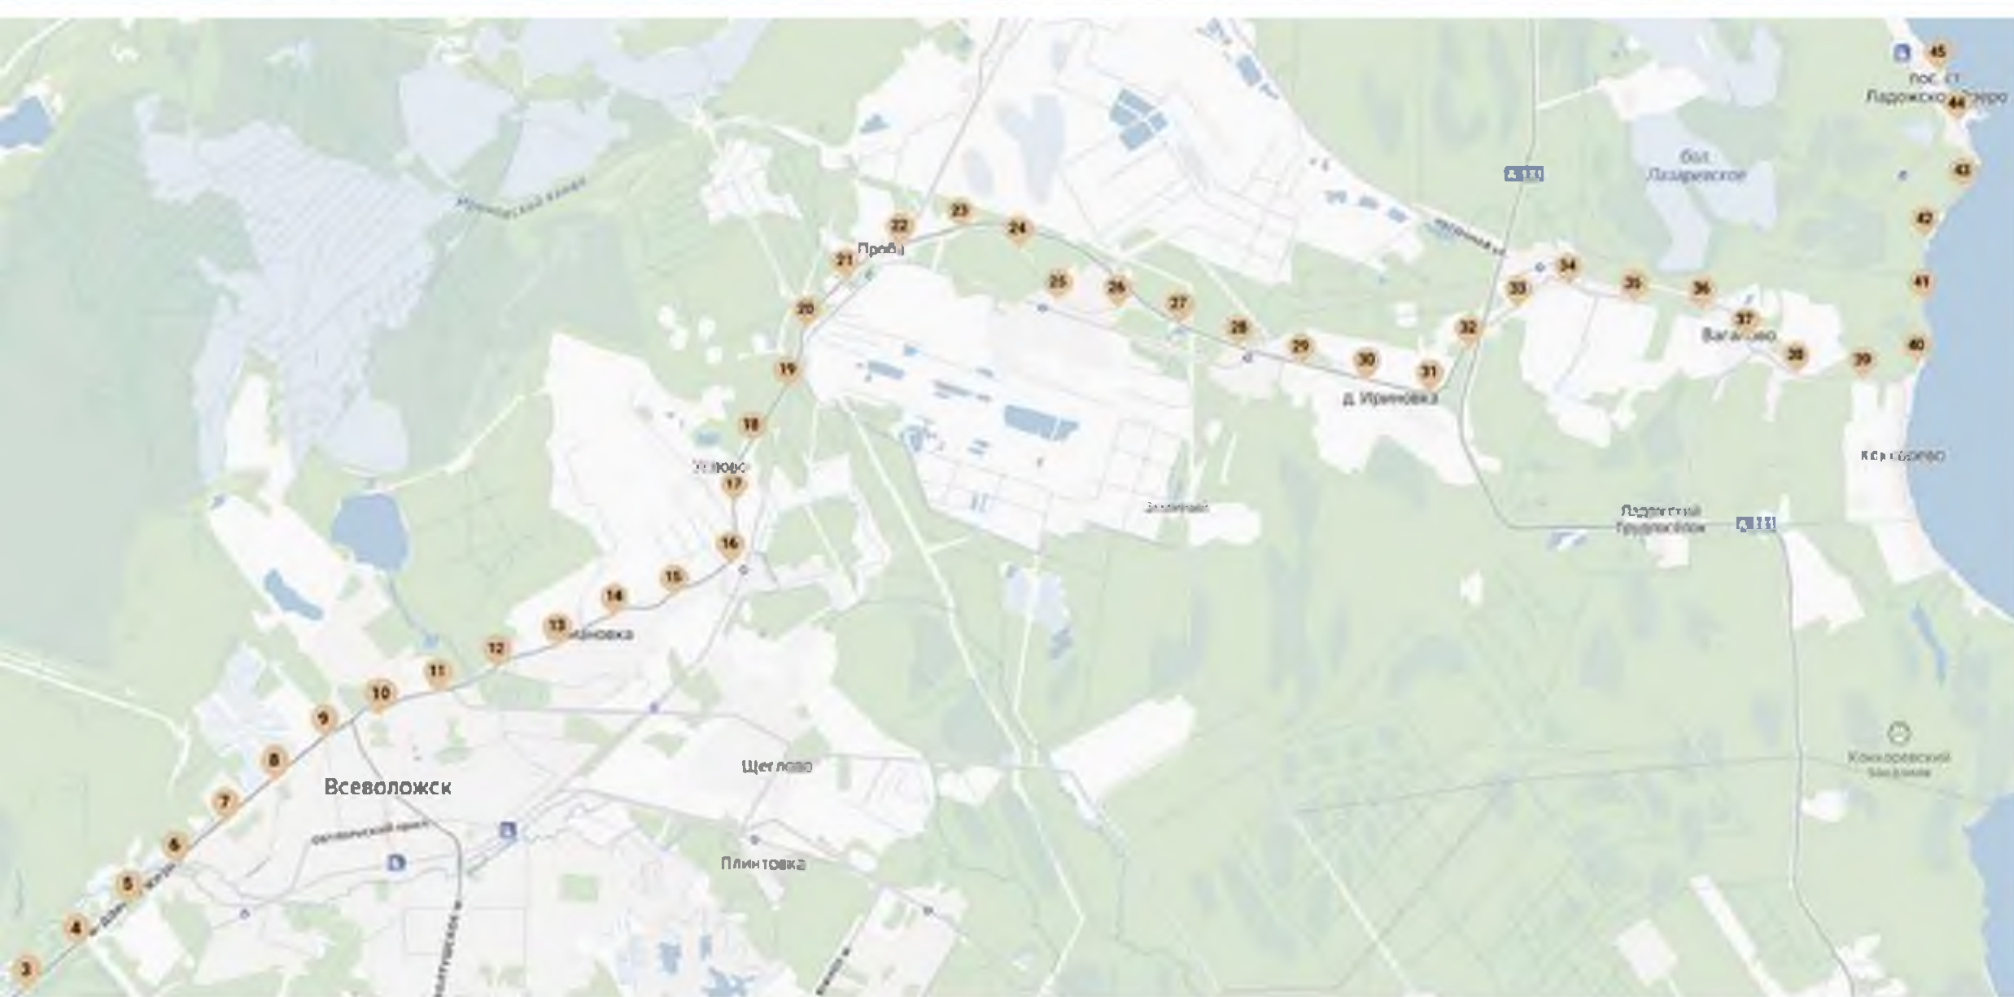

ПАМЯТНЫЕ КИЛОМЕТРОВЫЕ СТОЛБЫ НА “ДОРОГЕ ЖИЗНИ” —


являются объектом культурного наследия федерального значения, местоположение объекта: Ленинградская область, Всеволожский район, Всеволожское городское поселение, шоссе Дорога Жизни, километровый столб № 3 – № 11; Романовское сельское поселение, шоссе Дорога Жизни, километровый столб № 12 – № 20; Рахьинское городское поселение, шоссе Дорога Жизни, километровый столб № 21 – № 45».

Памятник входит в состав объекта культурного наследия федерального значения «Ансамбль «Зеленый пояс Славы Ленинграда».



- Реставрация бетонных изделий (столб и основание)
- Реставрация металлических элементов из черного металла (серп и молот, надписи и цифры)
- Реставрация элементов из цветного металла (пятиконечная звезда)
- Устройство новой площадки основания из гранитных блоков и плит, а так же устройство фундаментного основания
- Устройство подходов и мощения дорожек
- Локальная установка малых архитектурных форм: вазонов, информационных стендов



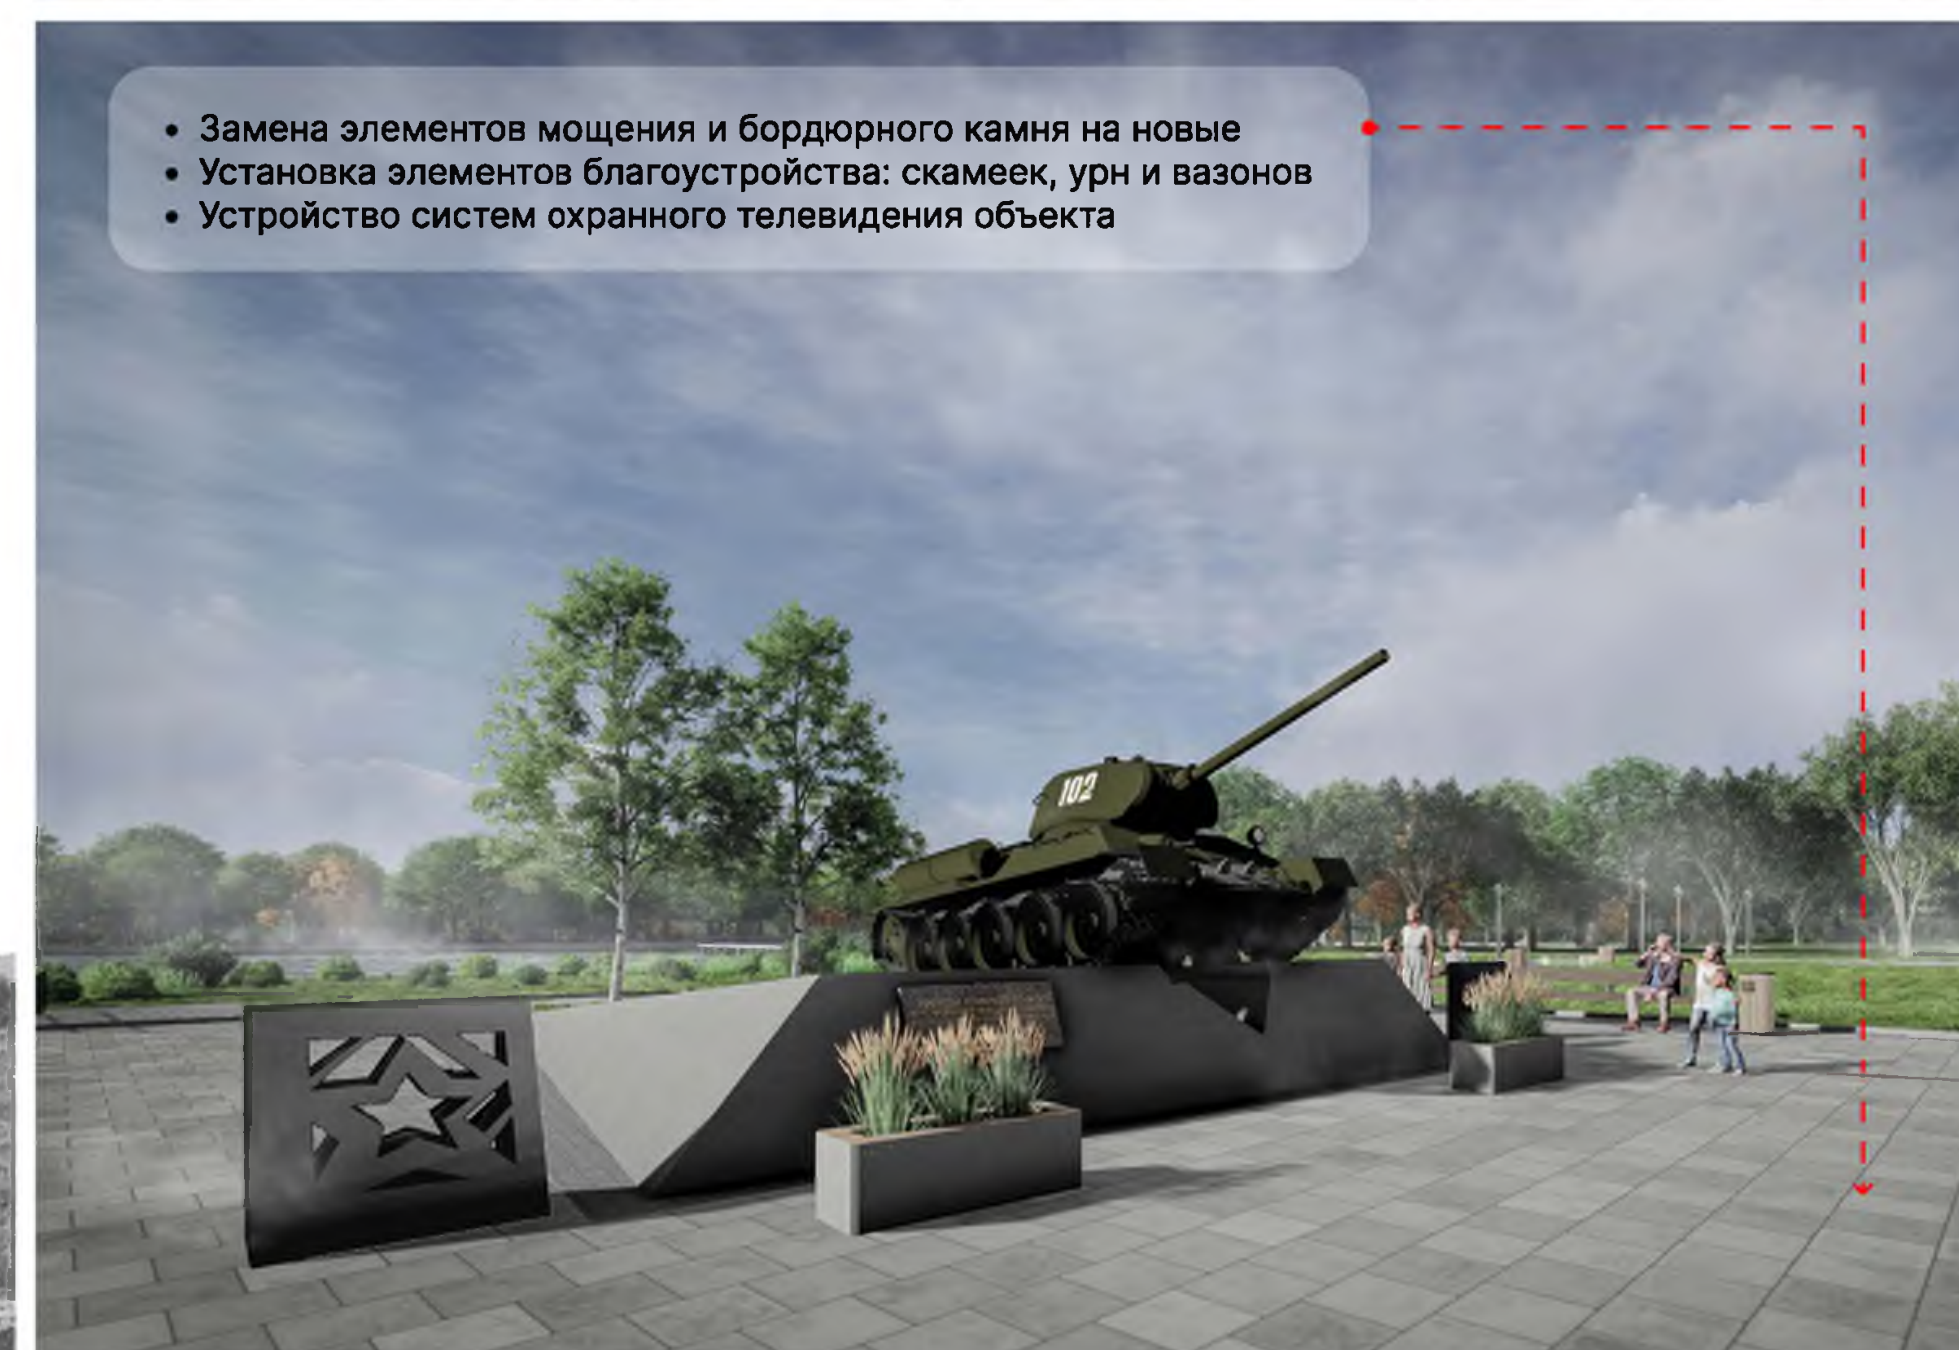


ПАМЯТНИК "ПРОРЫВ" —


является объектом культурного наследия федерального значения, расположен по адресу: Ленинградская область, Кировский район, левый берег р. Невы, у Ладожского моста.

Памятник входит в состав объекта культурного наследия федерального значения «Ансамбль «Зеленый пояс Славы Ленинграда»».

Г. ОТРАДНОЕ, ПАМЯТНИК «НЕВСКИЙ ПОРОГ»

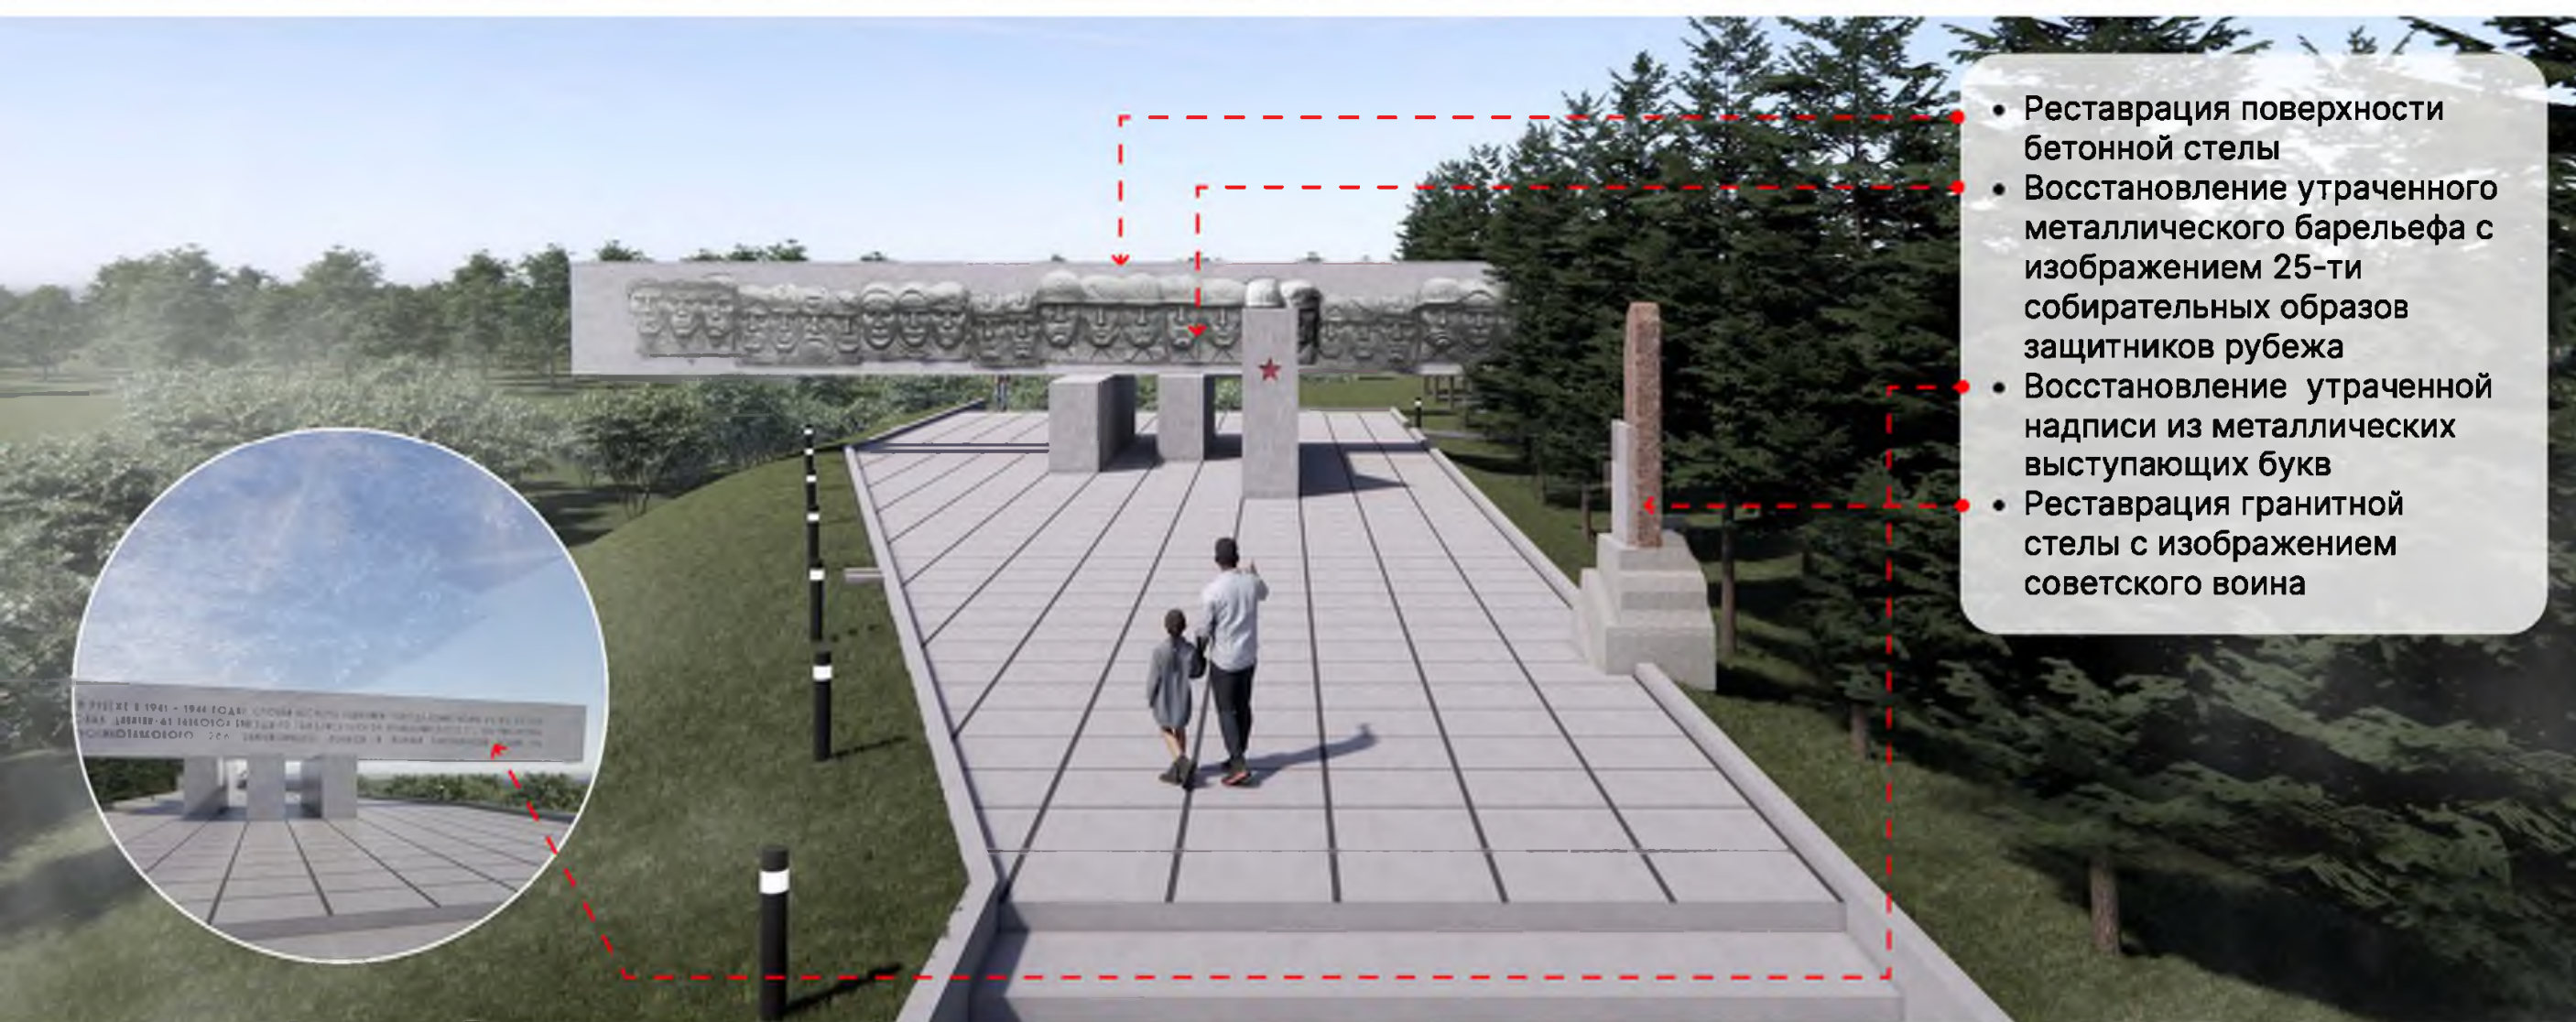

- Реставрация поверхности бетонной стелы
- Восстановление утраченного металлического барельефа с изображением 25-ти собирательных образов защитников рубежа
- Восстановление утраченной надписи из металлических выступающих букв
- Реставрация гранитной стелы с изображением советского воина

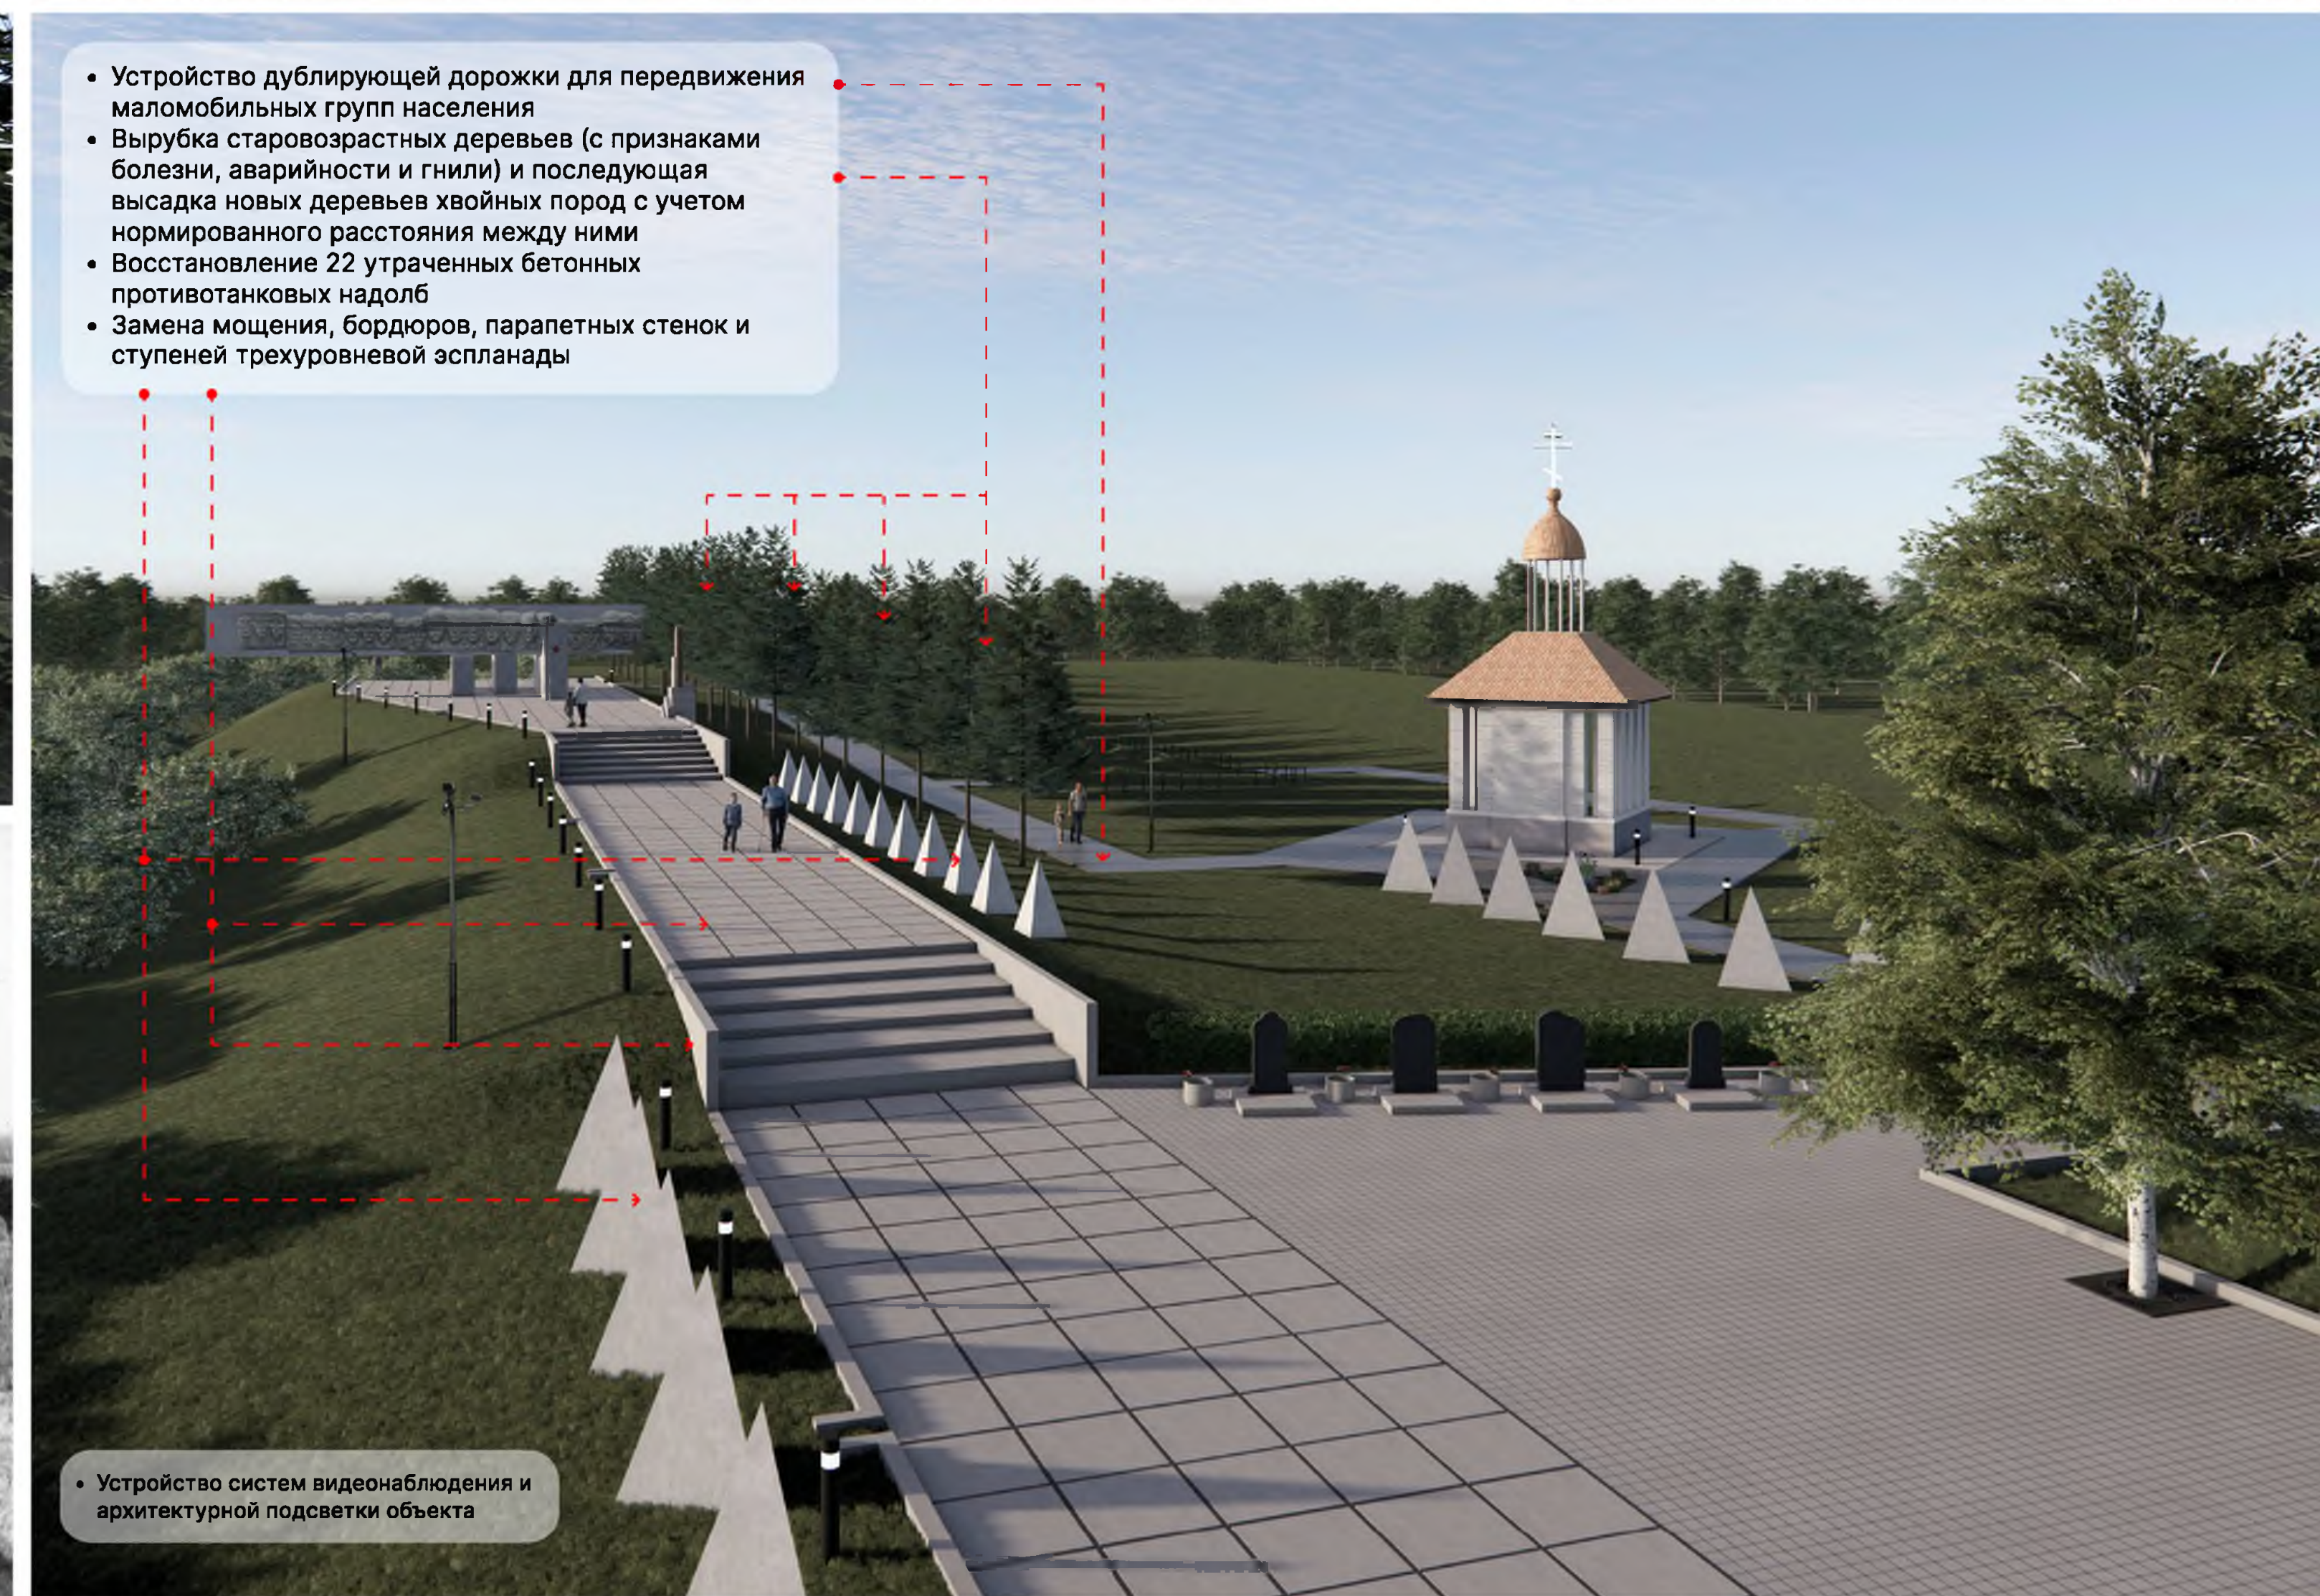


- Устройство дублирующей дорожки для передвижения маломобильных групп населения
- Вырубка старовозрастных деревьев (с признаками болезни, аварийности и гнили) и последующая высадка новых деревьев хвойных пород с учетом нормированного расстояния между ними
- Восстановление 22 утраченных бетонных противотанковых надолб
- Замена мощения, бордюров, парапетных стенок и ступеней трехуровневой эспланады


- Устройство систем видеонаблюдения и архитектурной подсветки объекта

ПАМЯТНИК «НЕВСКИЙ ПОРОГ» —

является объектом культурного наследия федерального значения, расположен по адресу: Ленинградская область, Кировский район, г. Отрадное, Ленинградское шоссе, 100/1. Объект является ансамблем и входит в состав объекта культурного наследия федерального значения «Ансамбль «Зеленый пояс Славы Ленинграда».

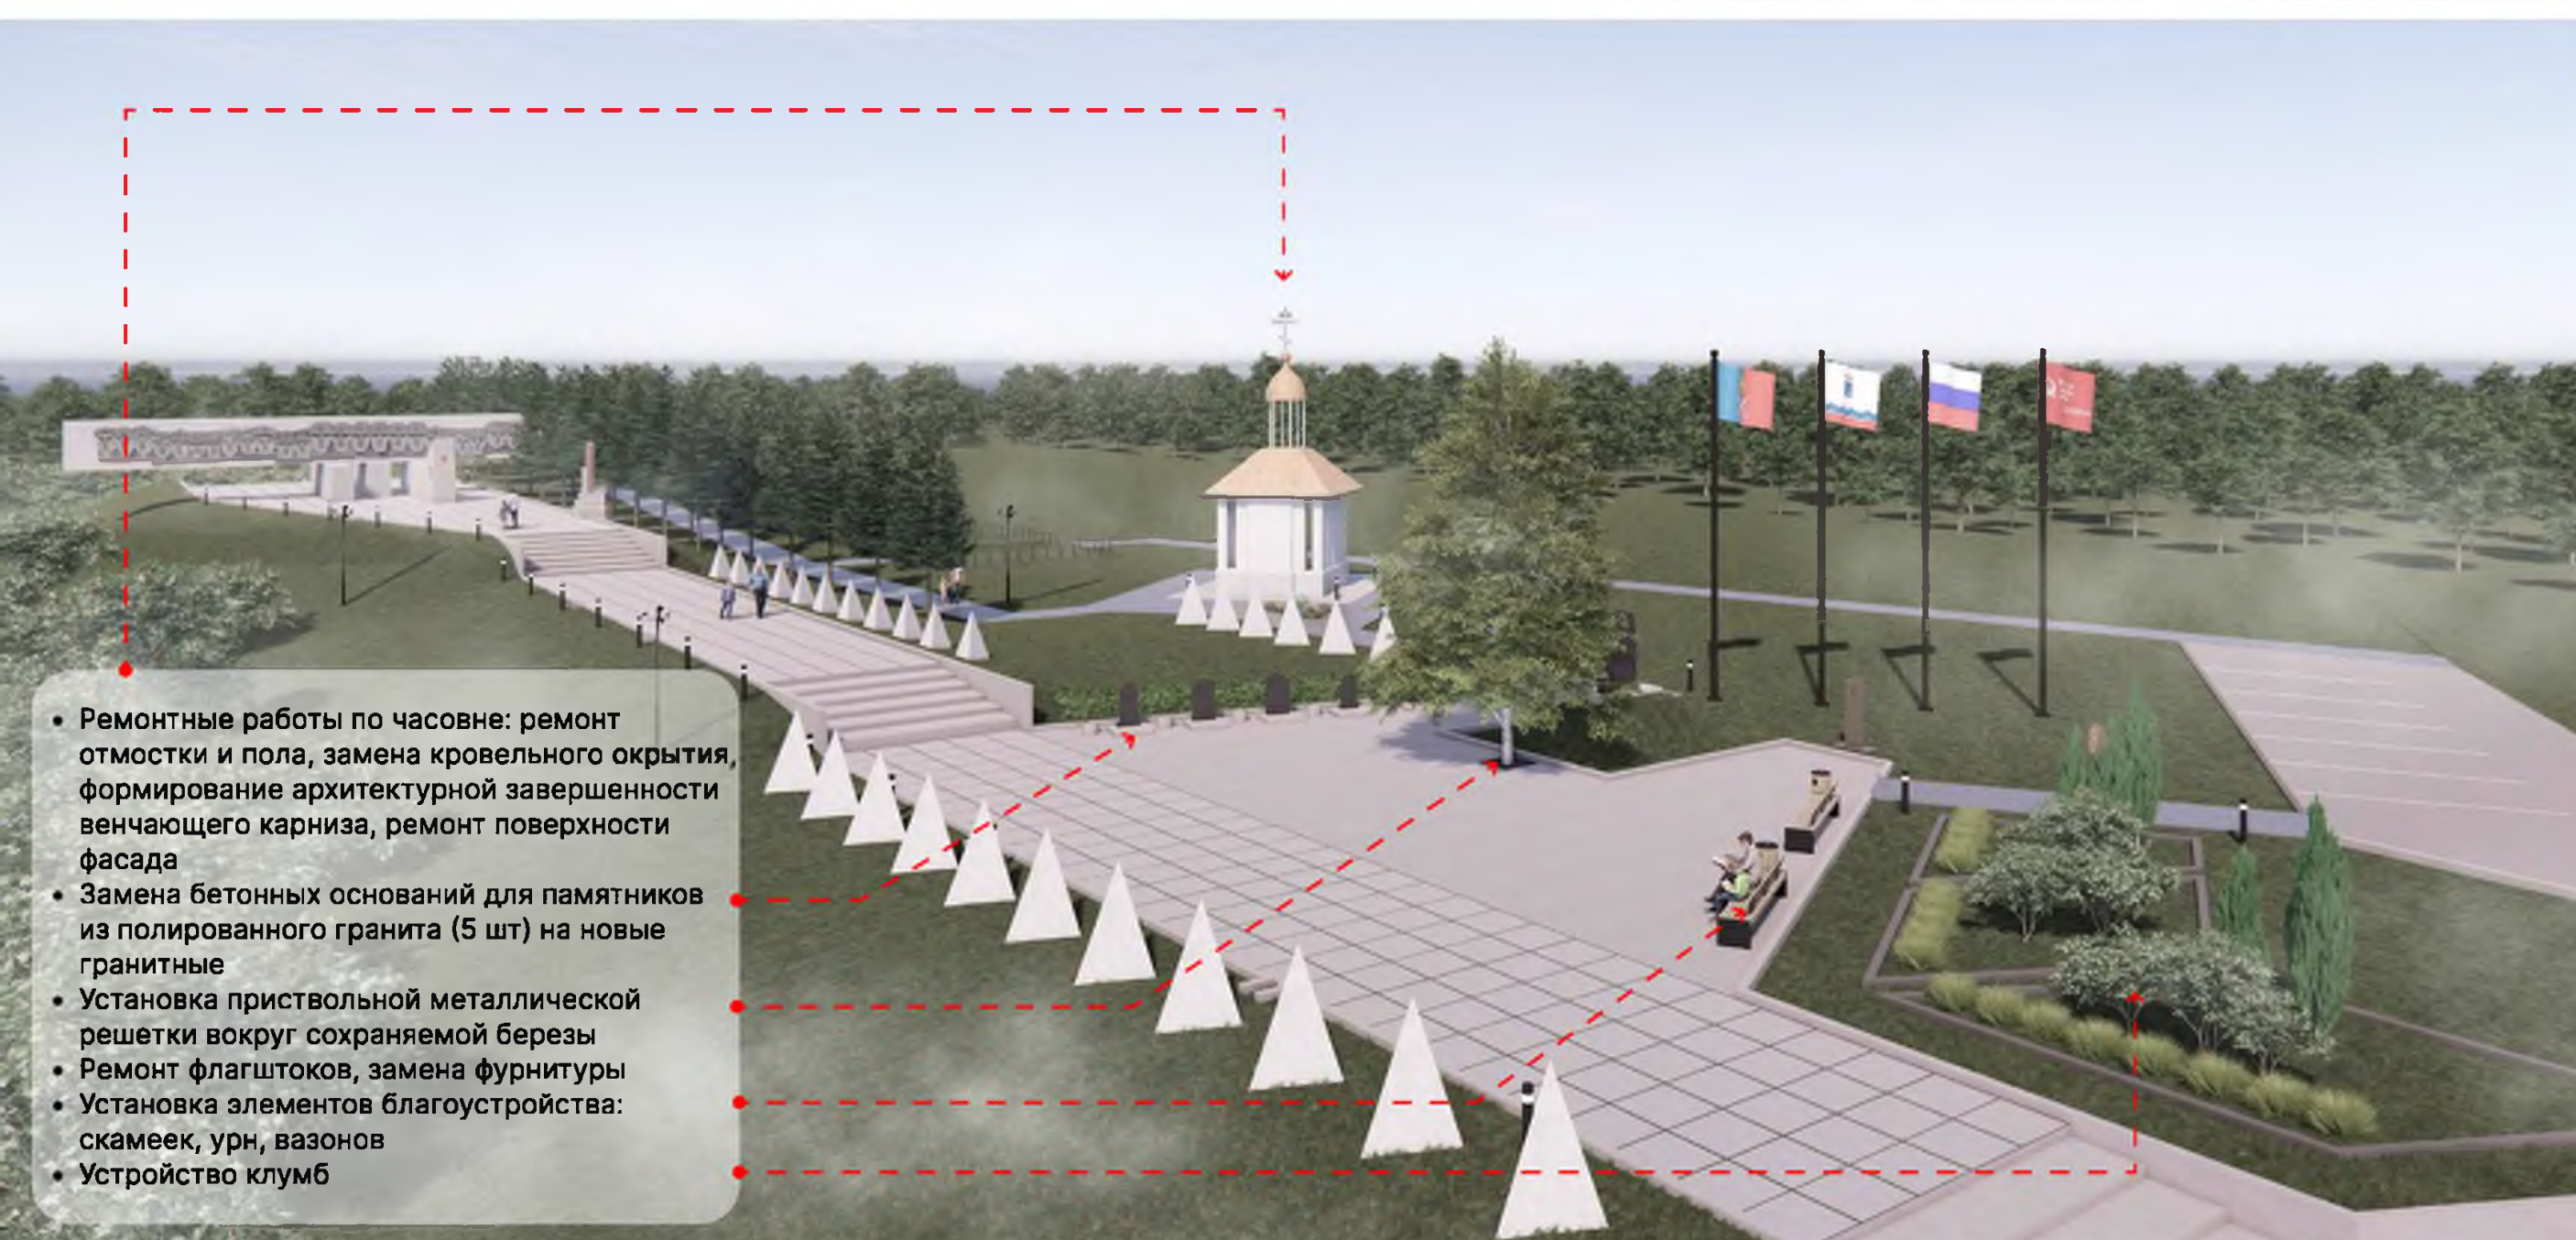

- Ремонтные работы по часовой: ремонт отмостки и пола, замена кровельного покрытия, формирование архитектурной завершенности венчающего карниза, ремонт поверхности фасада
- Замена бетонных оснований для памятников из полированного гранита (5 шт) на новые гранитные
- Установка пристыльной металлической решетки вокруг сохраняемой березы
- Ремонт флагштоков, замена фурнитуры
- Установка элементов благоустройства: скамеек, урн, вазонов
- Устройство клумб

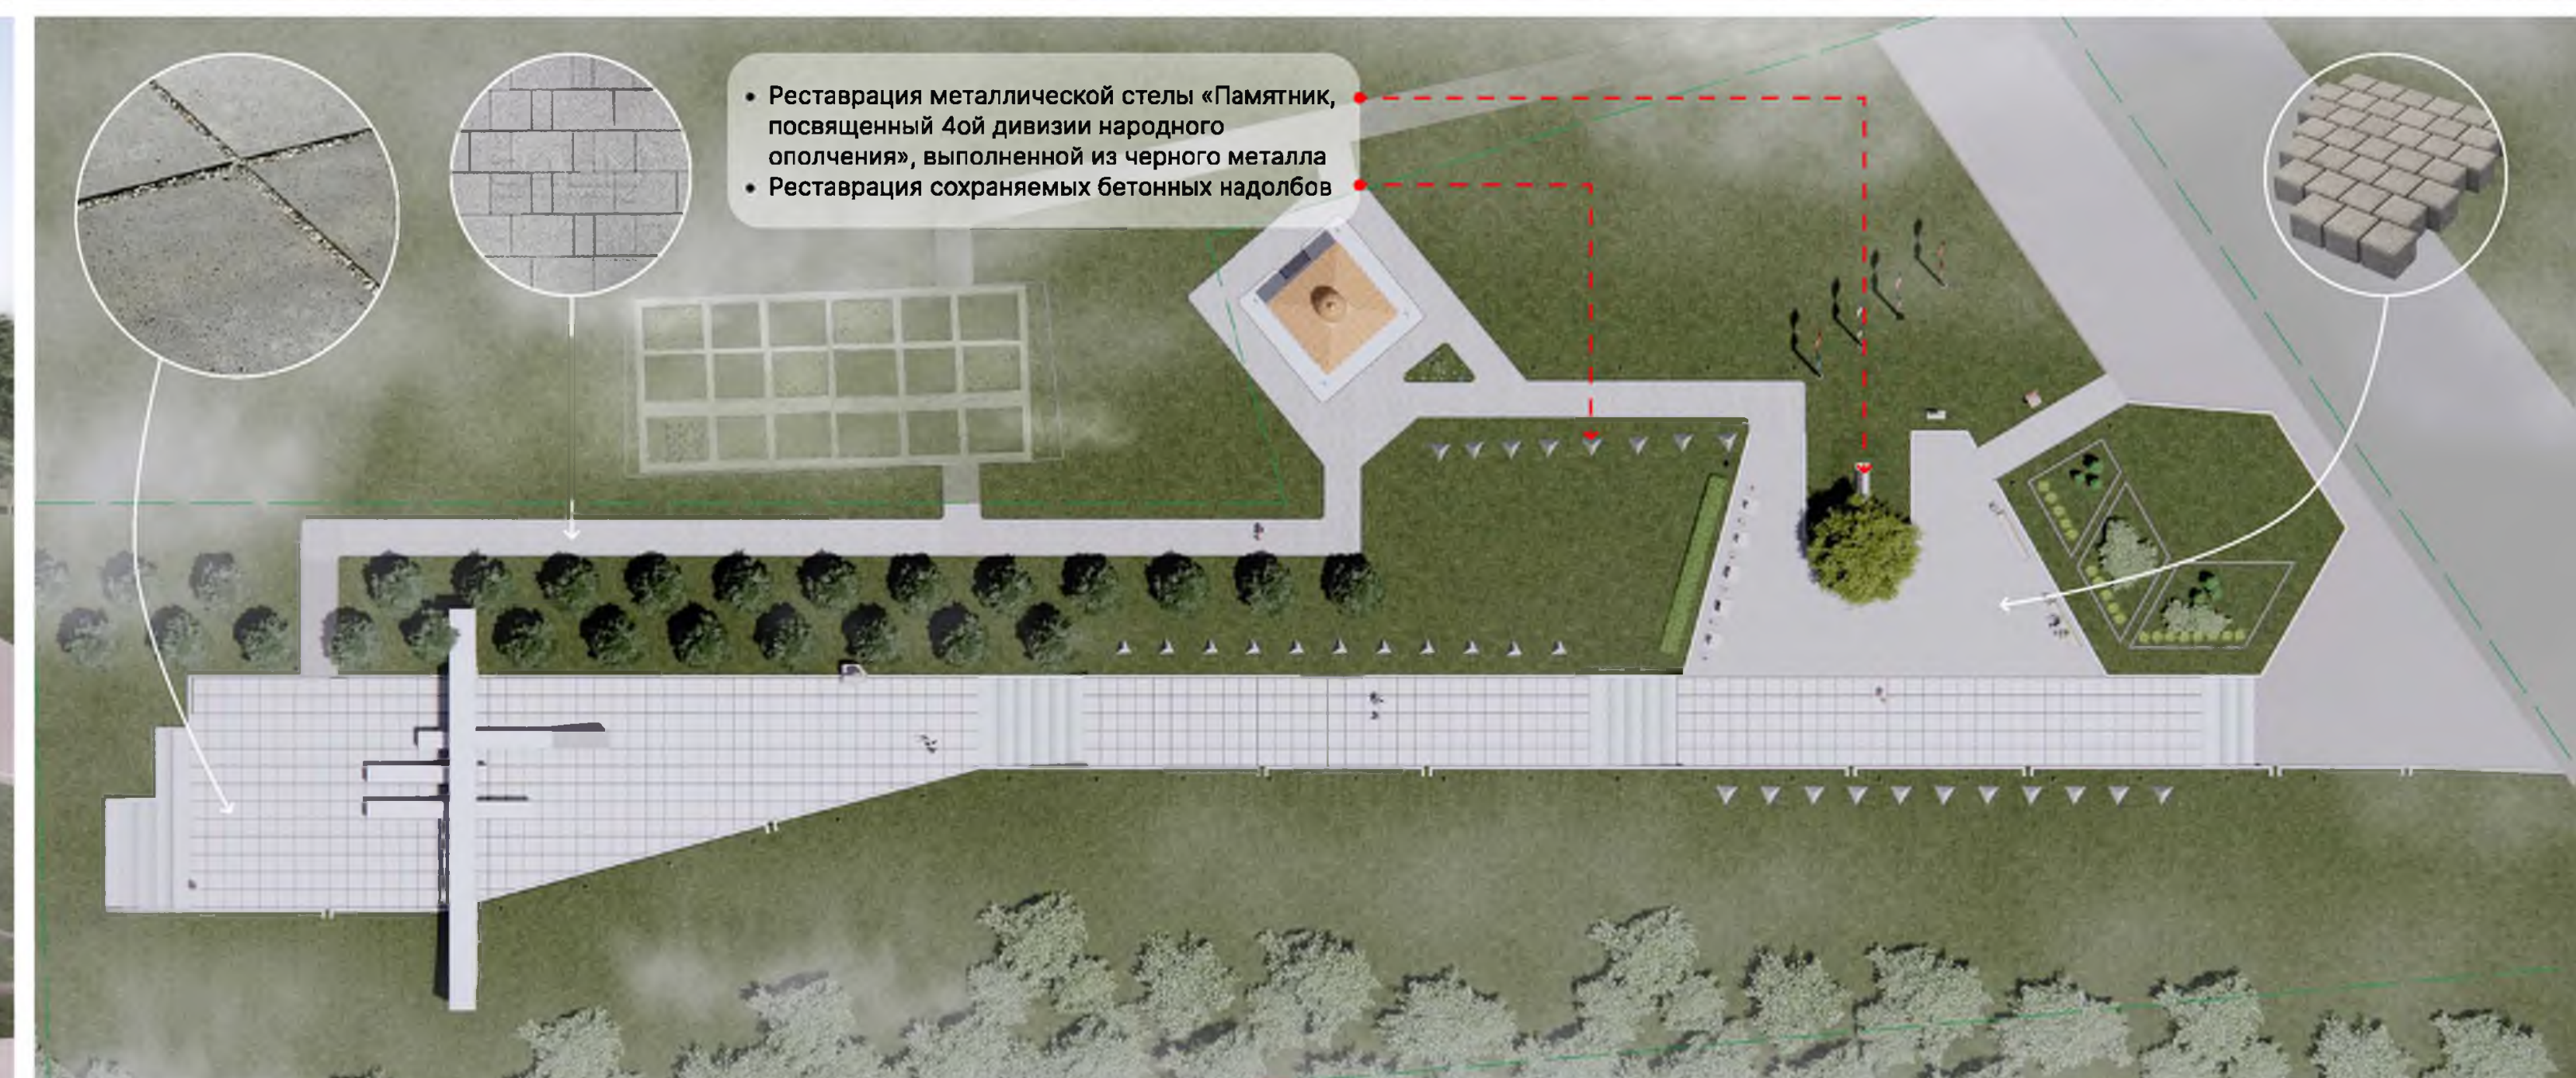

- Реставрация металлической стелы «Памятник, посвященный 4ой дивизии народного ополчения», выполненной из черного металла
- Реставрация сохраняемых бетонных надолбов

Г. ОТРАДНОЕ, ПАМЯТНИК "ИВАНОВСКИЙ ПЯТАЧОК"



- Озеленение внутренней и внешней территории в границах ОКН
- Выкорчевка существующих пней
- Вырубка старовозрастных тополей (в количестве 12 шт.) с признаками болезни, аварийности и гнили на внешней территории объекты и высадка новых деревьев
- Выполнение комплекса лесозащитных мероприятий по сохраняемым деревьям и кустам
- Установка трех флажков на внешней территории объекта в границах зоны объекта культурного наследия

- Замена элементов мощения (бордюров и брусчатки) на новые
- Расширение лестничного марша и группировка ступеней в единый марш в границах главной входной группы
- Устройство дорожек под уклоном для организации безбарьерной среды и возможности передвижения маломобильных групп населения
- Замена кирпичных столбов основного ограждения на металлические столбики*
- Ремонт сохраняемого металлического ограждения
- Докомпановка секций металлического ограждения
- Замена конструкций бетонного ростверка ограждения
- Замена части конструкций бетонных парапетных стен
- Ремонт сохраняемых бетонных парапетных стен

*Для обеспечения долговечной эксплуатации ограждения и исключения регулярного проведения дорогостоящих ремонтно-восстановительных мероприятий, проектом предлагается замена существующих кирпичных столбов на металлические столбики, выдержанные в едином стилевом решении с сохраняемыми элементами ограды.


Данное техническое и архитектурное решение обеспечит надежную эксплуатацию объекта, придаст всей конструкции легкость восприятия, не ограничивая видимость и визуально не отвлекая от восприятия главной стелы.



- Ремонт малого металлического ограждения
- Демонтаж входных створок малого ограждения
- Замена конструкций площадки перед стелой, лестничного марша, ведущего на данную площадку, а также боковых стенок марша



- Реставрация поверхности бетонной стелы, ее элементов и основания
- Замена одного из артиллерийских снарядов на новый
- Окраска снарядов в темных цвет (согласно иконографическим материалам)

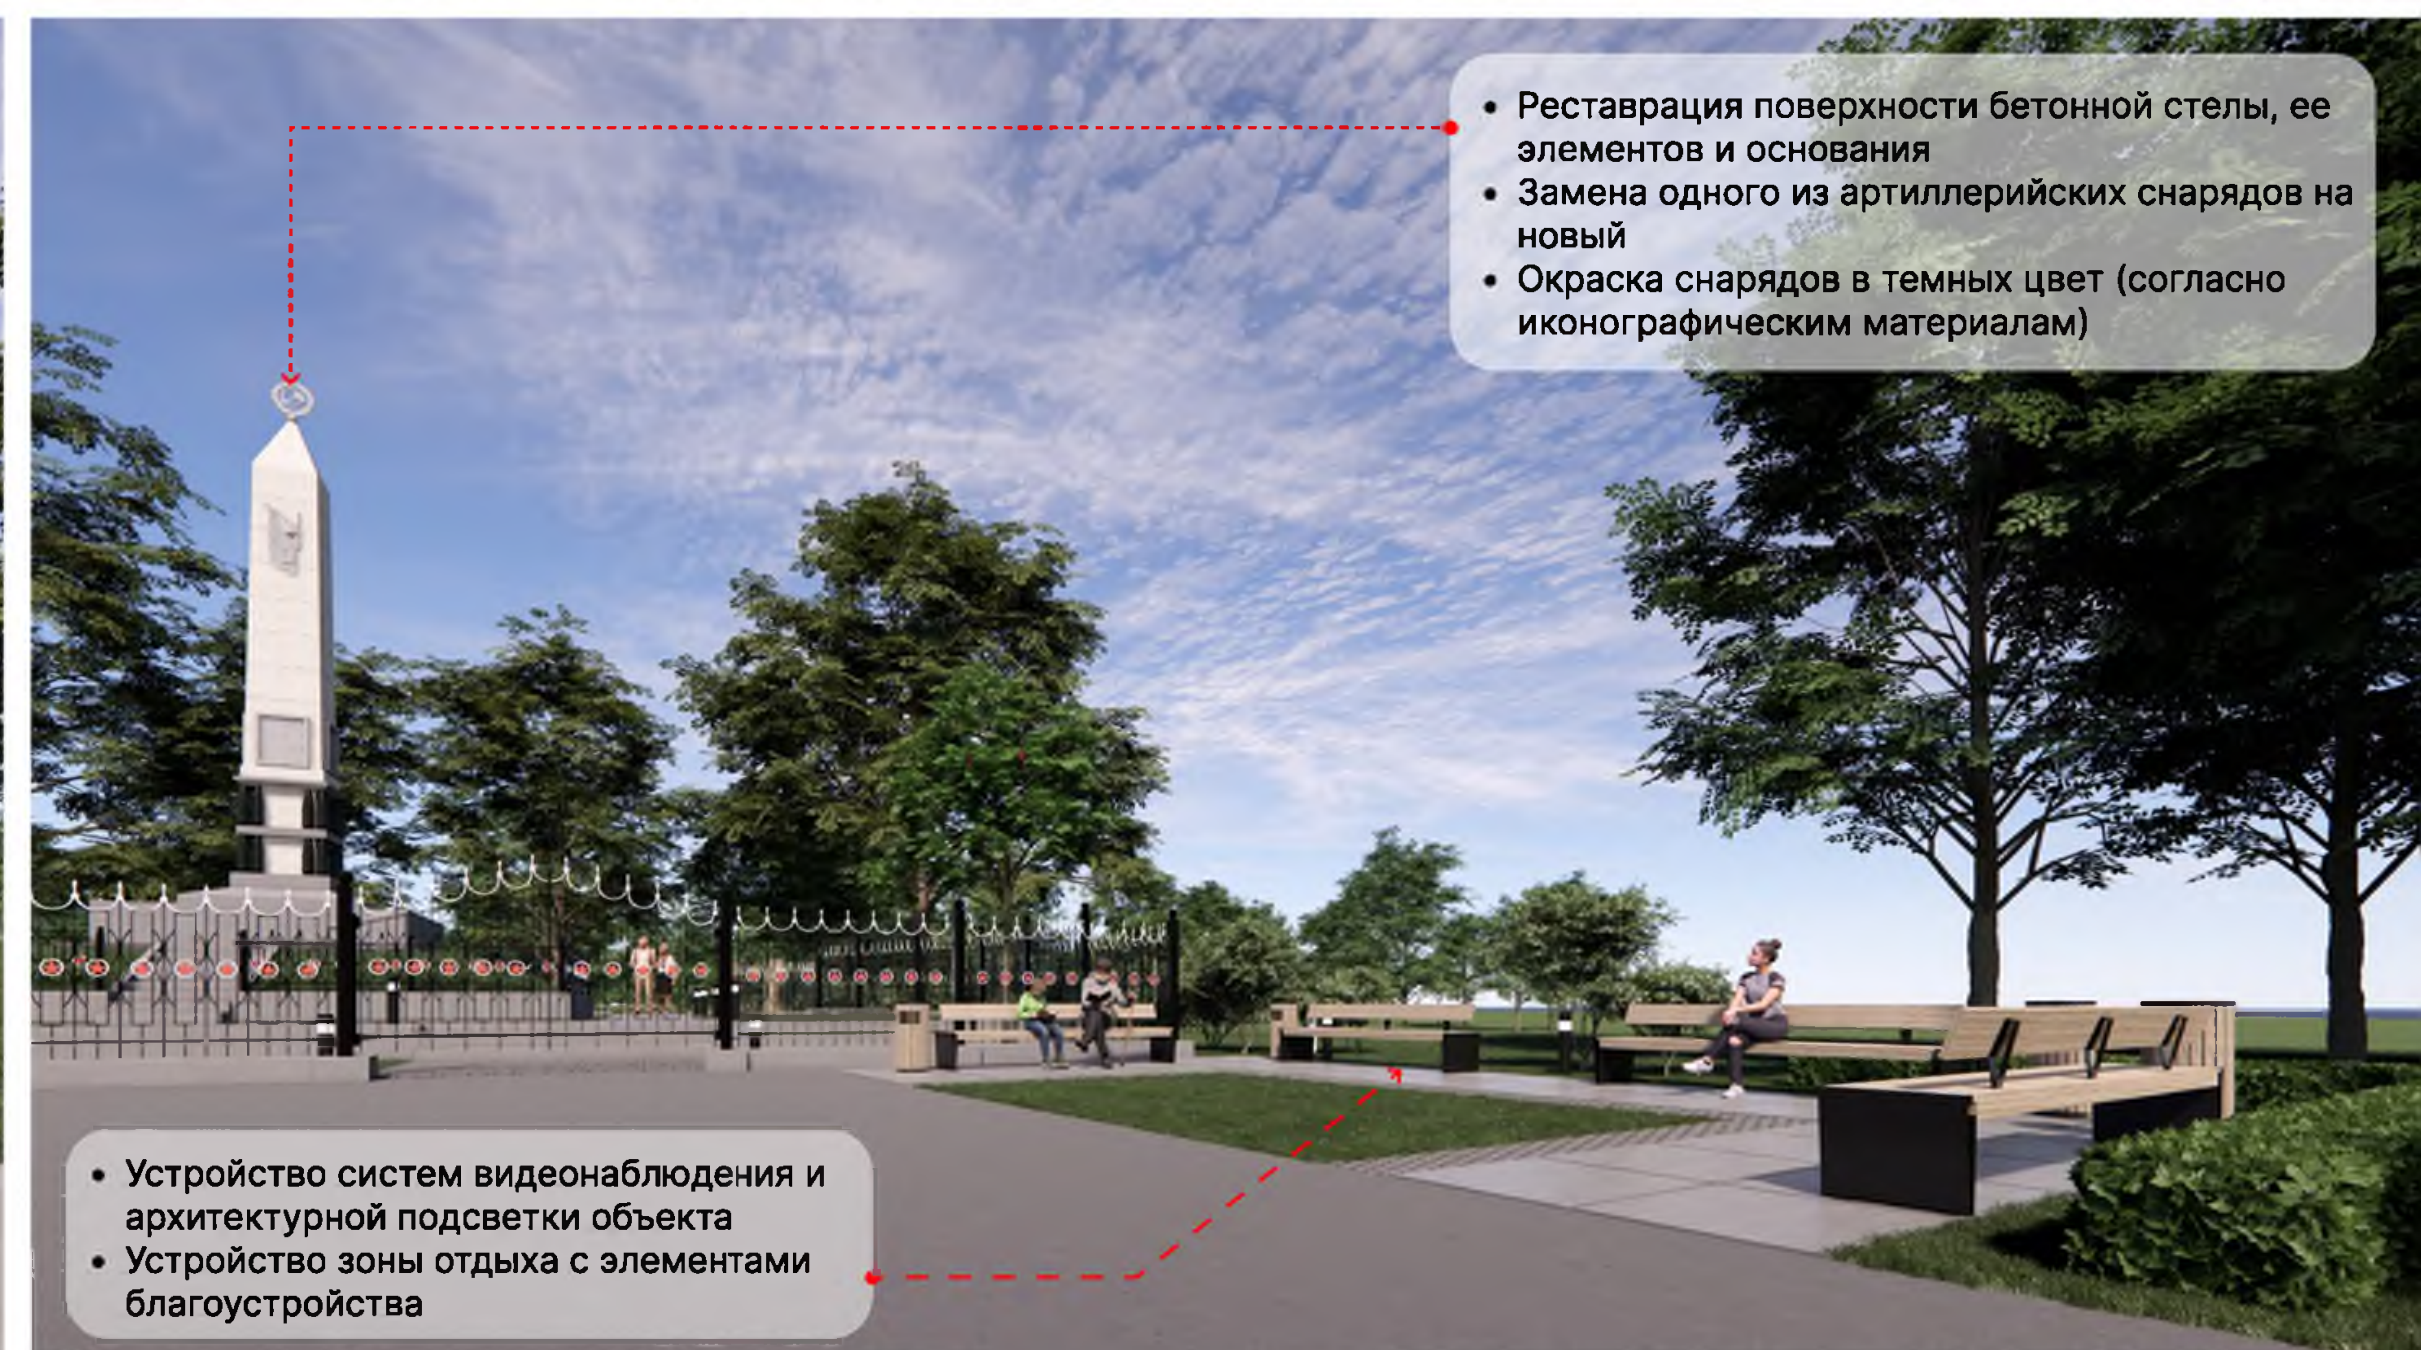

- Устройство систем видеонаблюдения и архитектурной подсветки объекта
- Устройство зоны отдыха с элементами благоустройства



«Памятник-стела на «Дороге жизни» (дер. Кобона) —

является объектом культурного наследия федерального значения, расположен по адресу: Ленинградская область, Кировский район, дер. Кобона, ул. Староладожский канал, 1 линия, № 2а.

Памятник входит в состав объекта культурного наследия федерального значения «Ансамбль «Зеленый пояс Славы Ленинграда».

