


ВСЕВОЛОЖСКИЙ Р-Н. ПАМЯТНИК "РУМБОЛОВСКАЯ ГОРА"

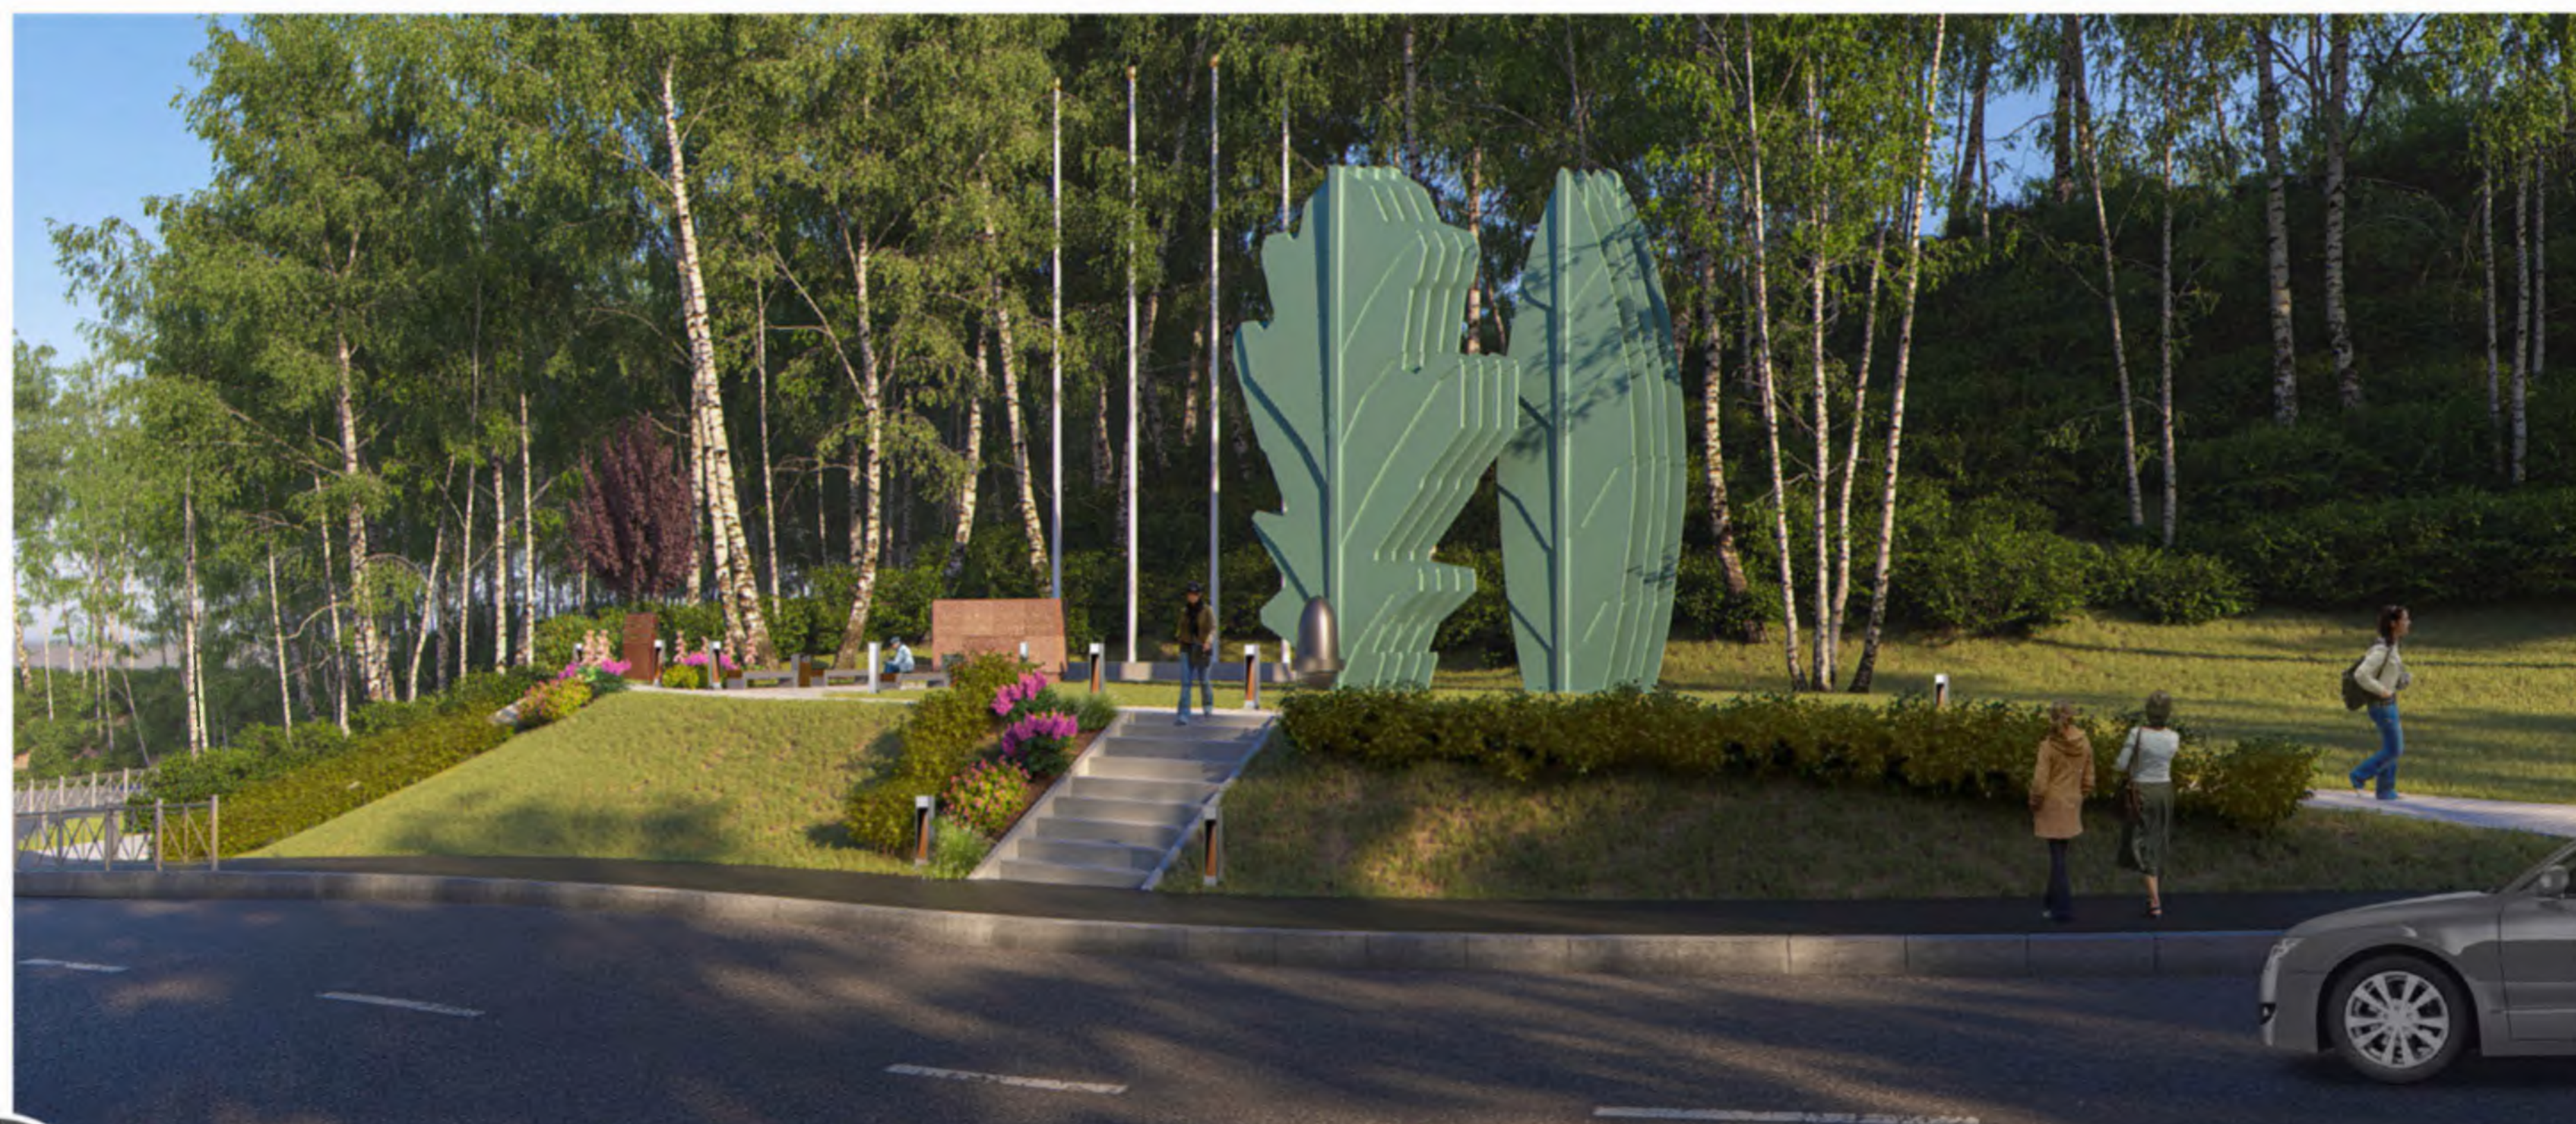

Асфальтовое покрытие

Гранитная плитка

Куртен

ПАМЯТНИК "РУМБОЛОВСКАЯ ГОРА"

Год постройки: 1967 г., архитекторы П. Ф. Козлов и В.Н. Полухин

- Расположен по адресу Ленинградская область, Всеволожский район, Всеволожское городское поселение, 10-й км. шоссе Дороги Жизни
- Является объектом культурного наследия федерального значения

ЗАКЛАДЫВАЕМЫЕ РАБОТЫ

Флажки

- ЗАМЕНА ФЛАЖТОВ
- РАСЧИСТКА ОСНОВАНИЯ ФЛАЖТОВ
- ДОКОМПАНОВКА ОСНОВАНИЯ
- ГИДРОФОБИЗАЦИЯ

Дуб, Лавр и желуди



- РАСЧИСТКА
- ВЫРАВНИВАНИЕ МЕТАЛЛА
- ШЛИФОВКА МЕТАЛЛА
- ДОКОМПАНОВКА ОСНОВАНИЙ
- ОКРАСКА



Мемориальная плита




- РАСЧИСТКА
- ДОМАСТИКОВКА СКОЛОВ
- ШЛИФОВКА ГРАНИТА
- ВОССТАНОВЛЕНИЕ КРАСЧНОГО СЛОЯ ПАМЯТНОЙ НАДПИСИ
- ГИДРОФОБИЗАЦИЯ
- УСТРОЙСТВО ОТМОСТКИ



ЗАМЕНА ЖЕЛЕЗОБЕТОННЫХ ЛЕСТНИЦ НА ГРАНИТНЫЕ

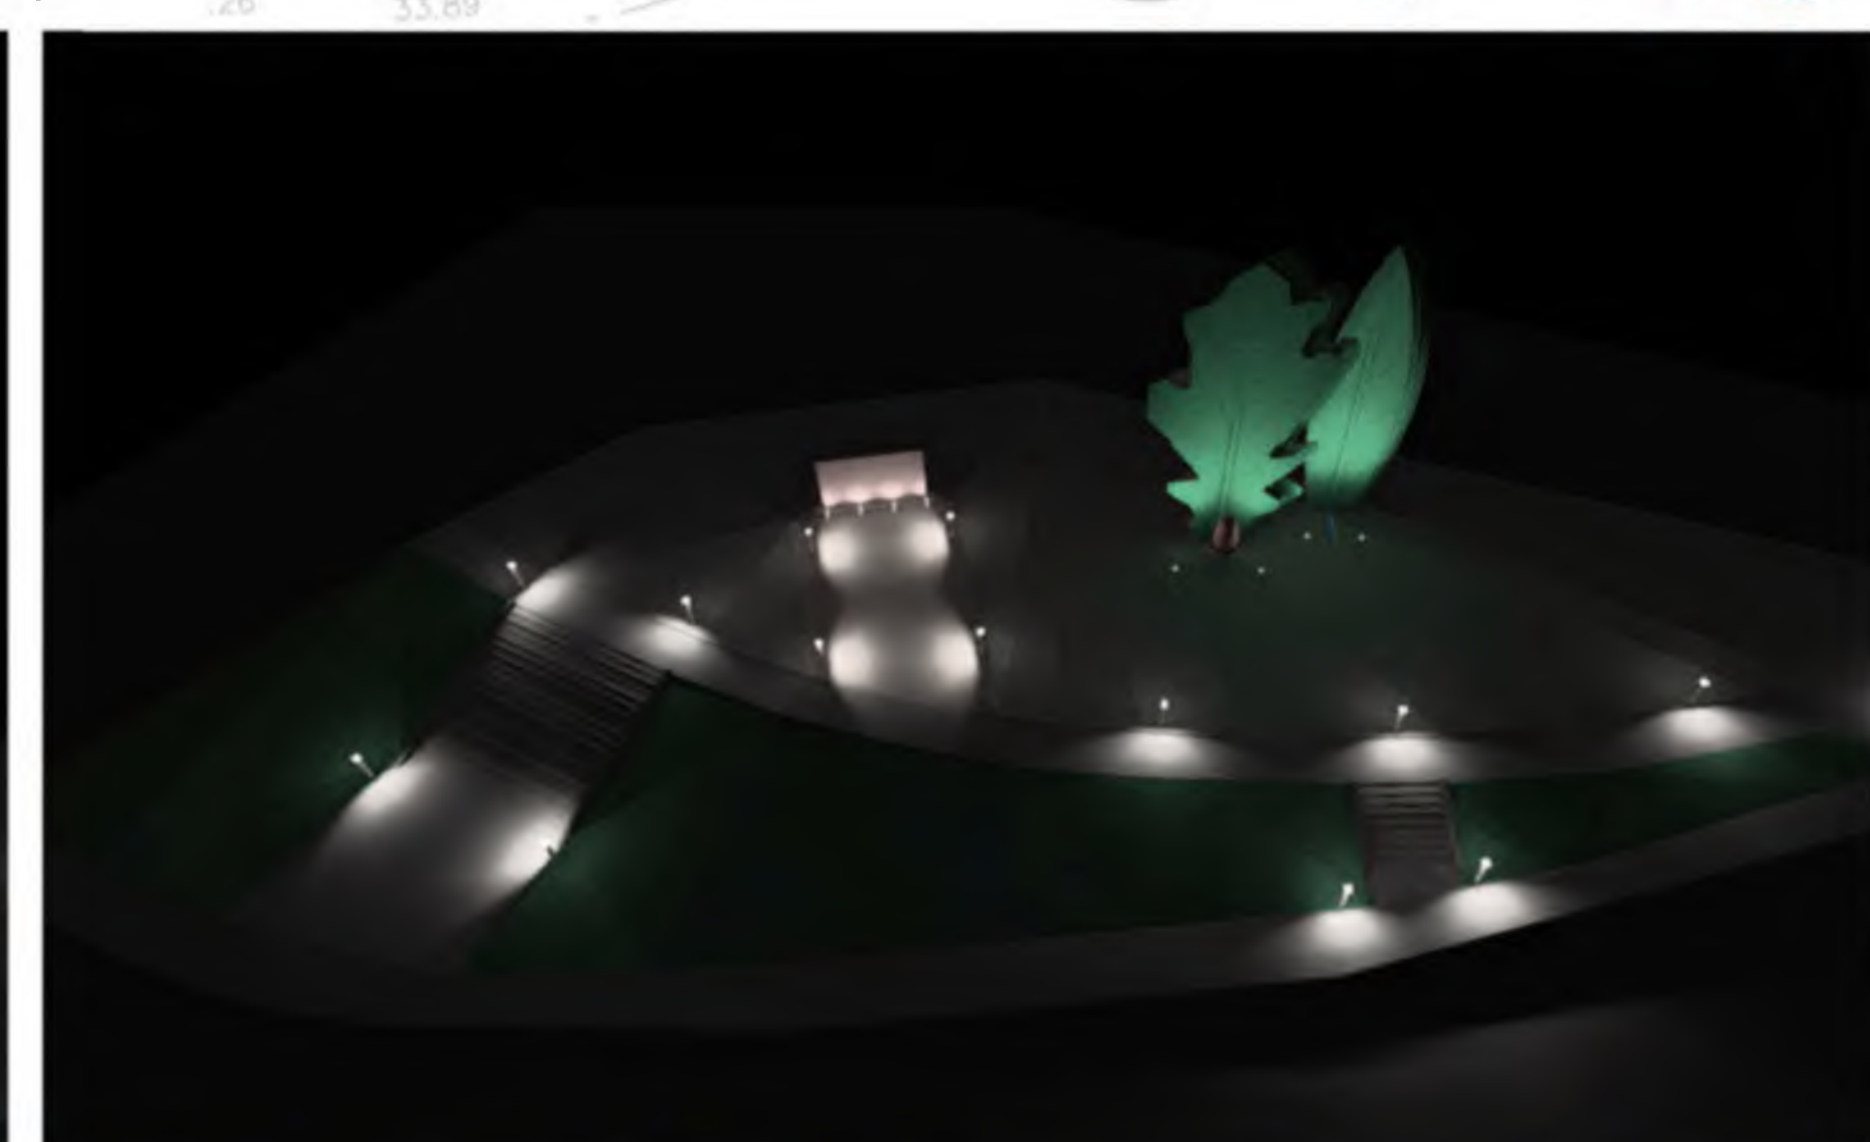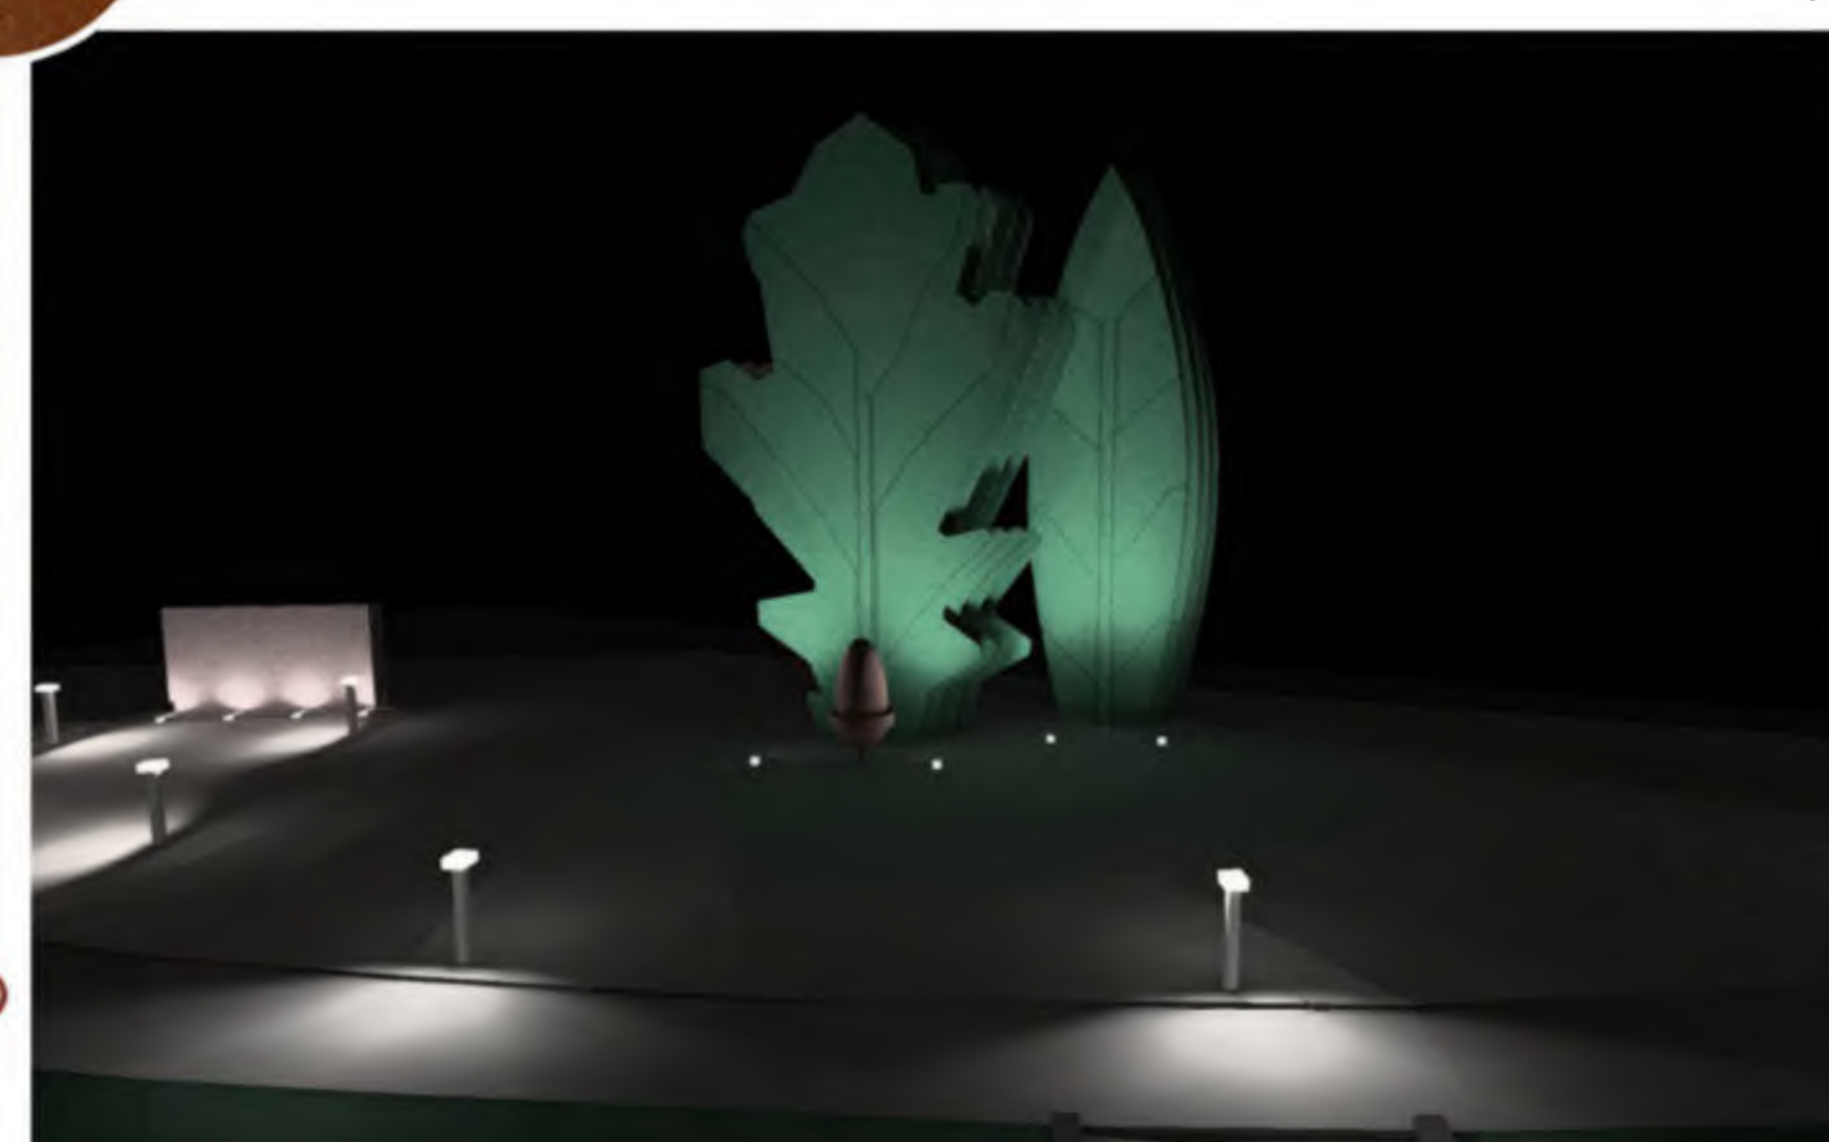

ВСЕВОЛОЖСКИЙ Р-Н. ПАМЯТНИК "САД МИРА"

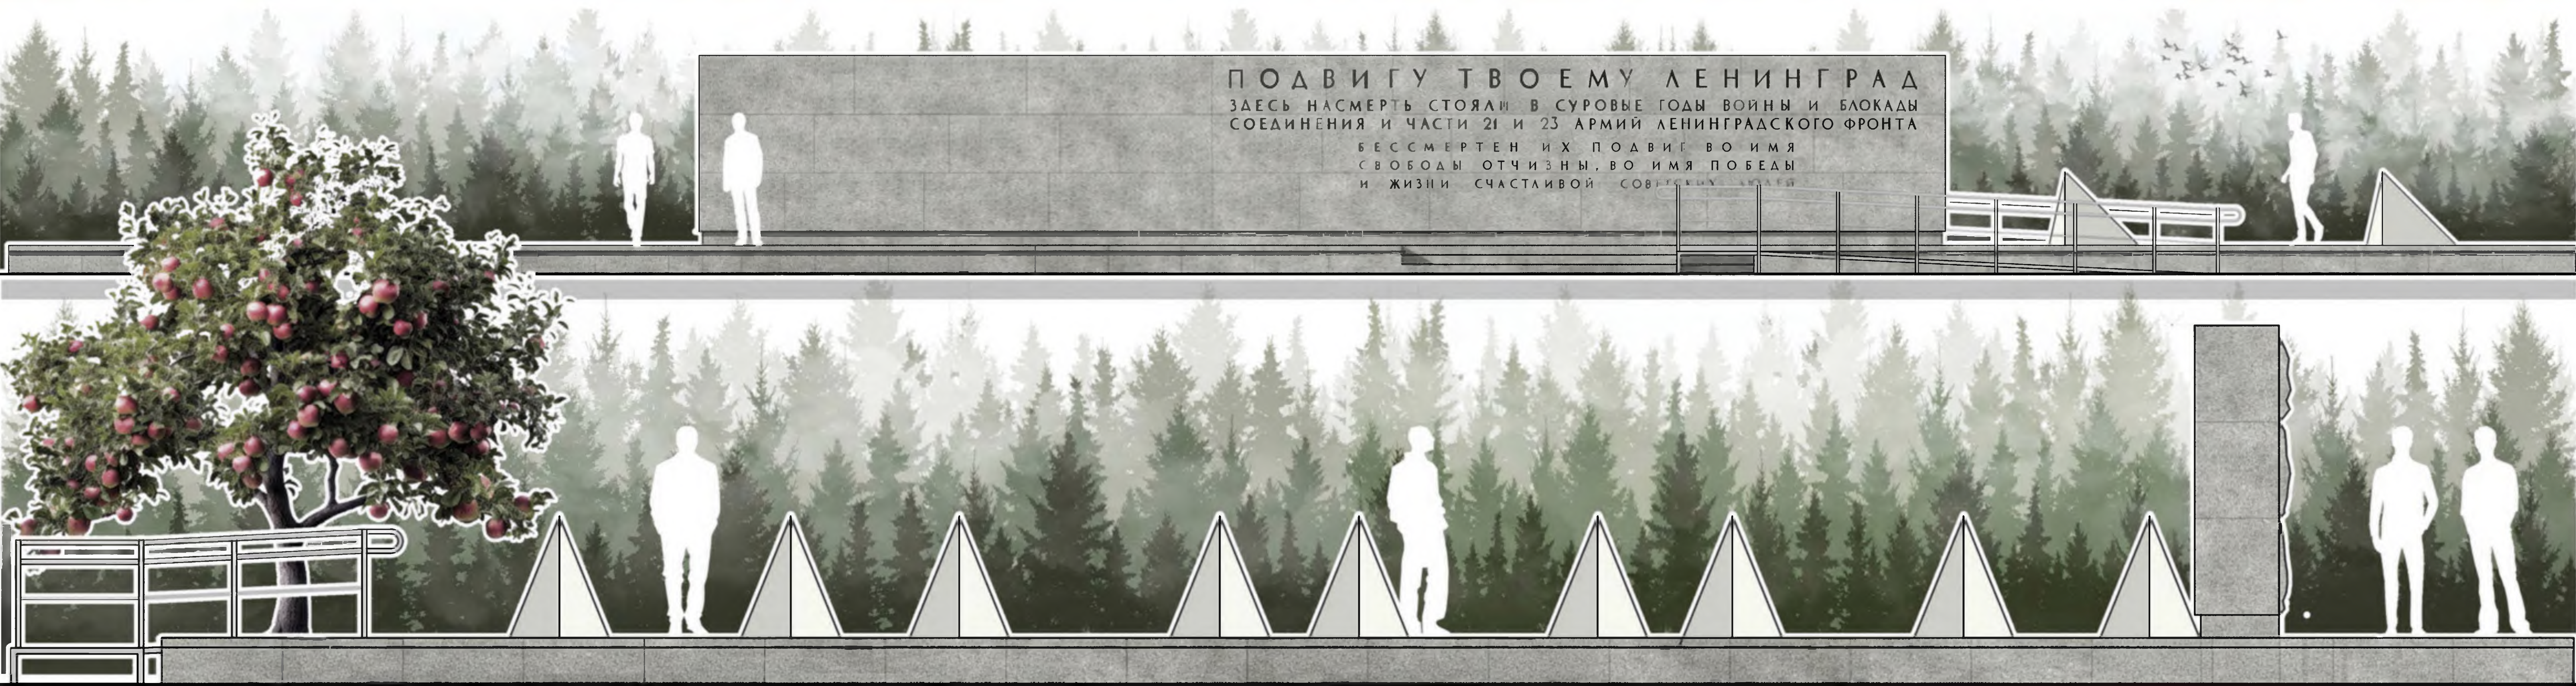

ПАМЯТНИК "САД МИРА"

Год постройки: 1967 г., архитектор Ю.А. Дьяков

- Является объектом культурного наследия федерального значения
- Расположен по адресу Ленинградская область, Всеволожский район, Юкковское сельское поселение, 38 км Выборгского шоссе, в 1 км восточнее СНТ "Поляна-2".

МАЛЫЕ АРХИТЕКТУРНЫЕ ФОРМЫ

- Велопарковка
- Урна
- Скамейка
- Информационный стенд

ЗАКЛАДЫВАЕМЫЕ РАБОТЫ

Подпорная стенка




- ЗАМЕНА ПОДПОРНОЙ СТЕНКИ НА МОНОЛИТНУЮ ЖЕЛЕЗОБЕТОННУЮ ЛЕНТУ
- УСТРОЙСТВО ГИДРОИЗОЛЯЦИИ СТЕНКИ
- ЗАМЕНА ГРАНИТНЫХ СТУПЕНЕЙ НА АНАЛОГИЧНЫЕ
- УСТРОЙСТВО ОБЛИЦОВКИ СТЕНКИ ГРАНИТНОЙ ПЛИТКОЙ

Надолбы

- РАСЧИСТКА
- ШЛИФОВКА, ОШТУКАТУРИВАНИЕ
- ОКРАСКА
- ГИДРОФОБИЗАЦИЯ

Стела

- РАСЧИСТКА
- ОКРАСКА ПАМЯТНОЙ НАДПИСИ
- ГИДРОФОБИЗАЦИЯ

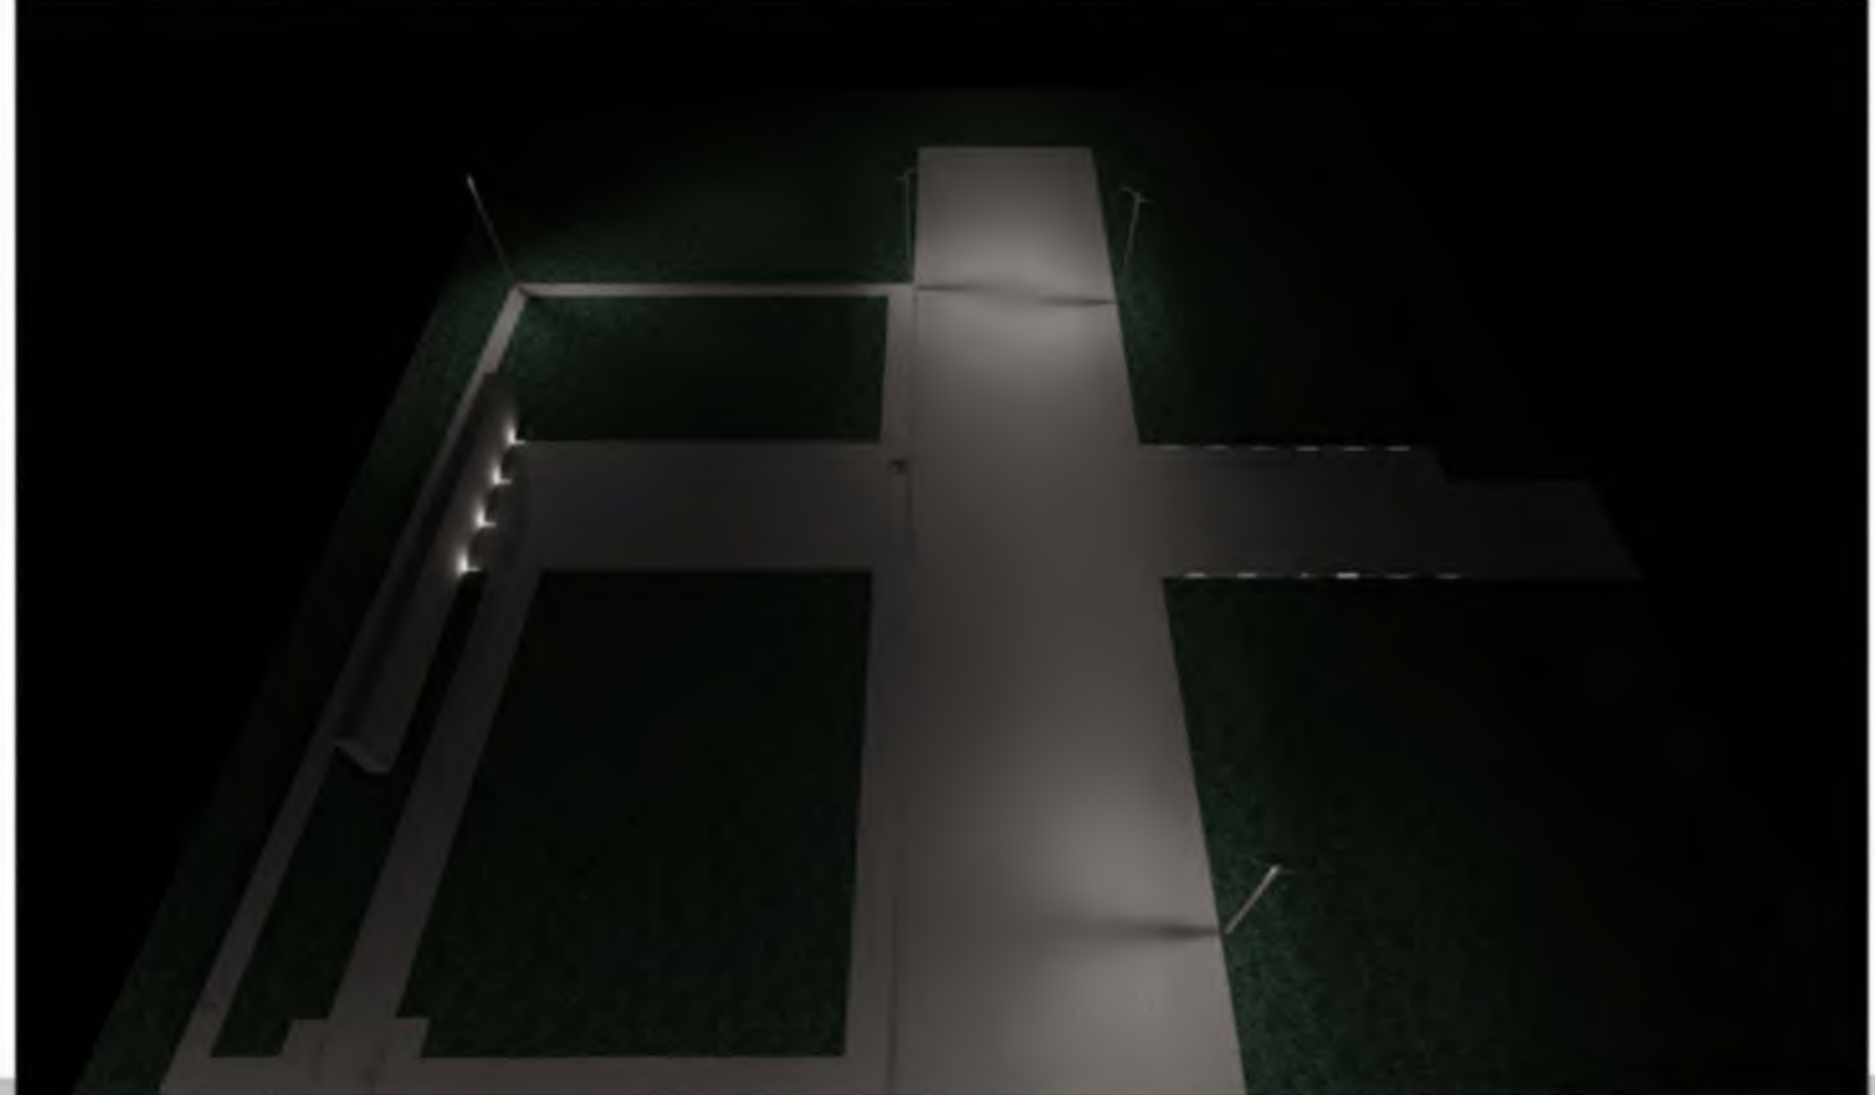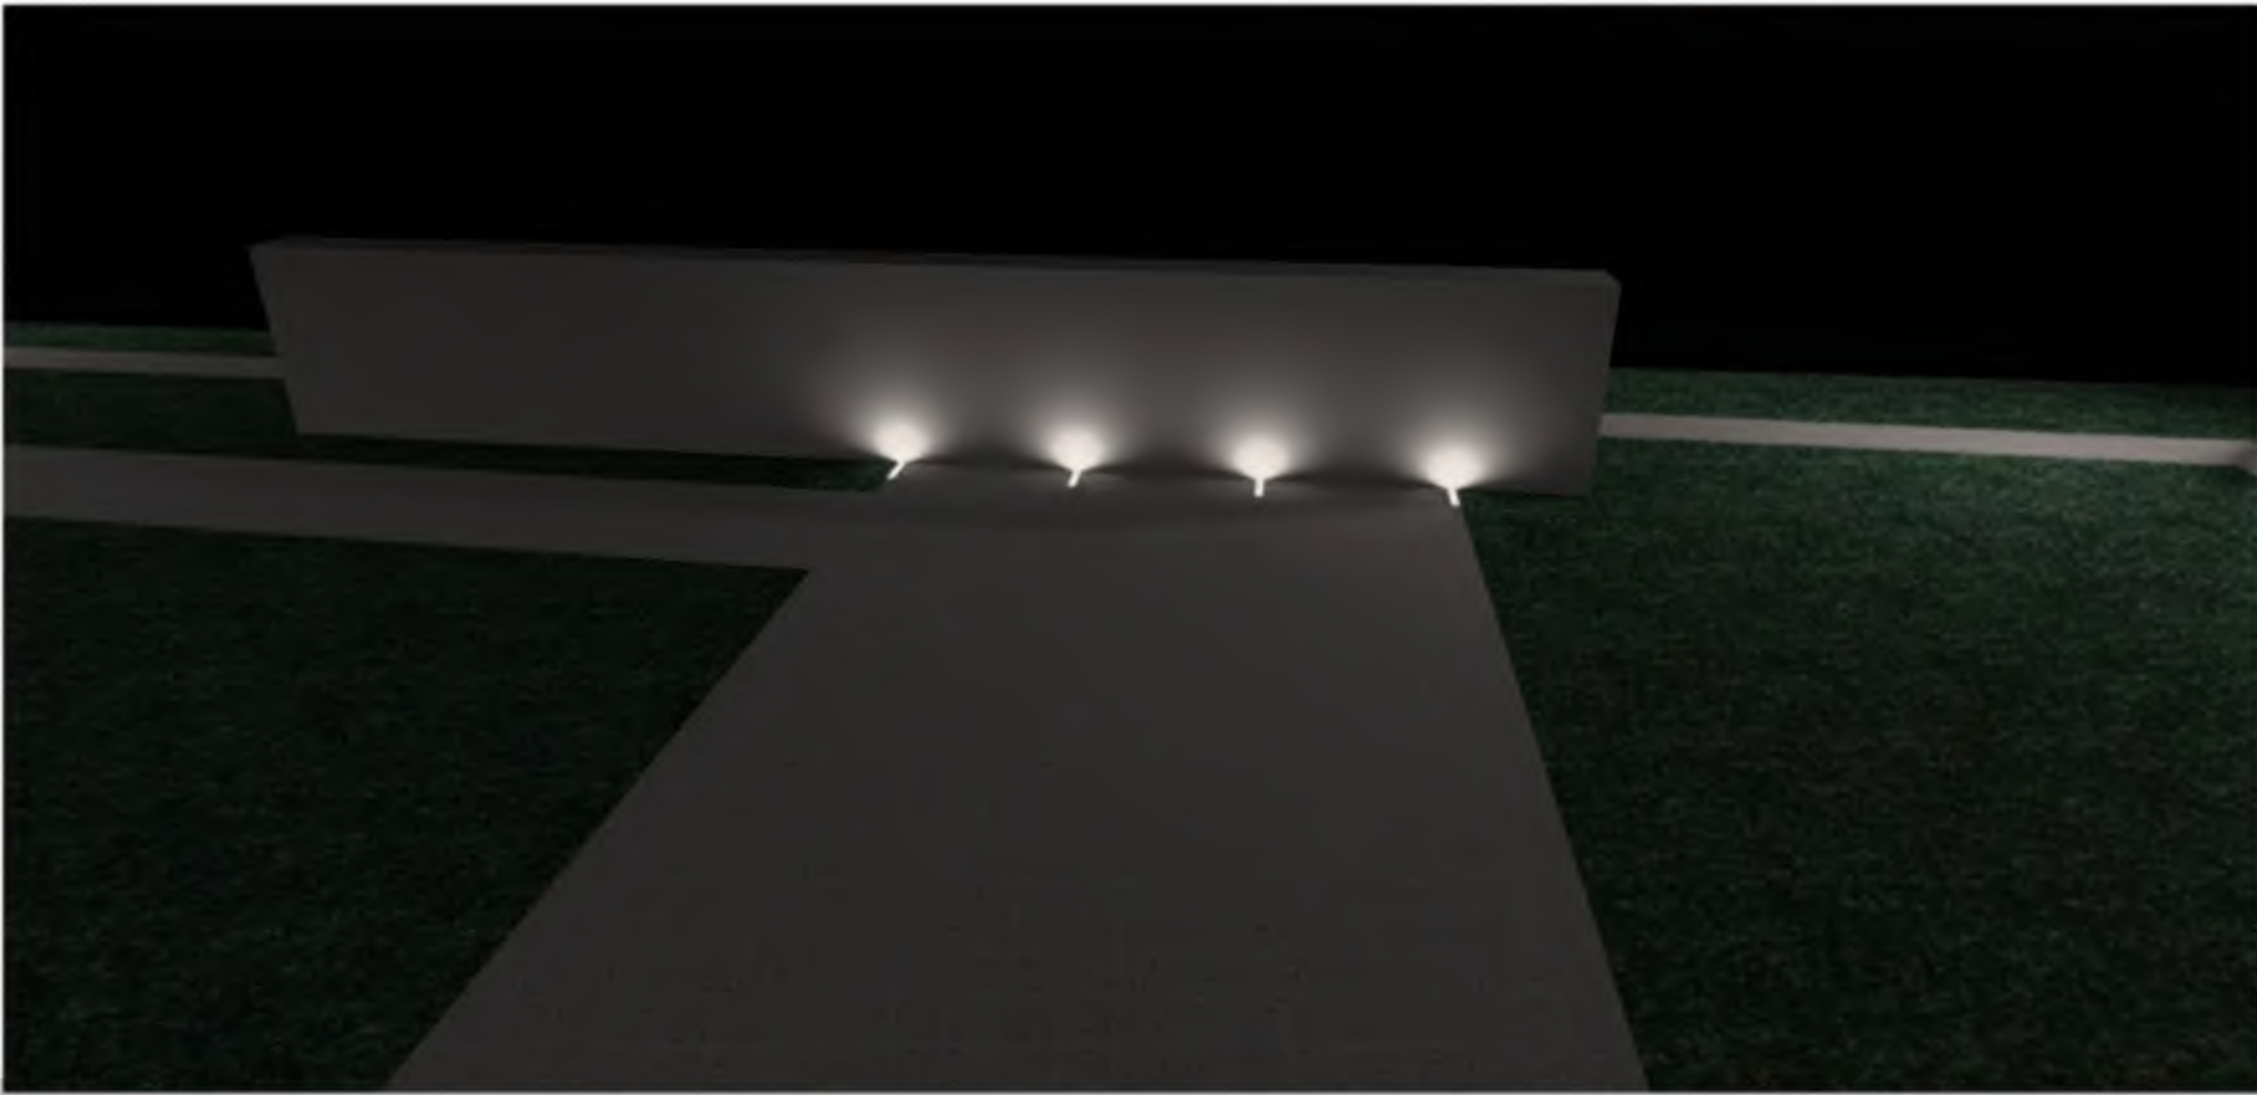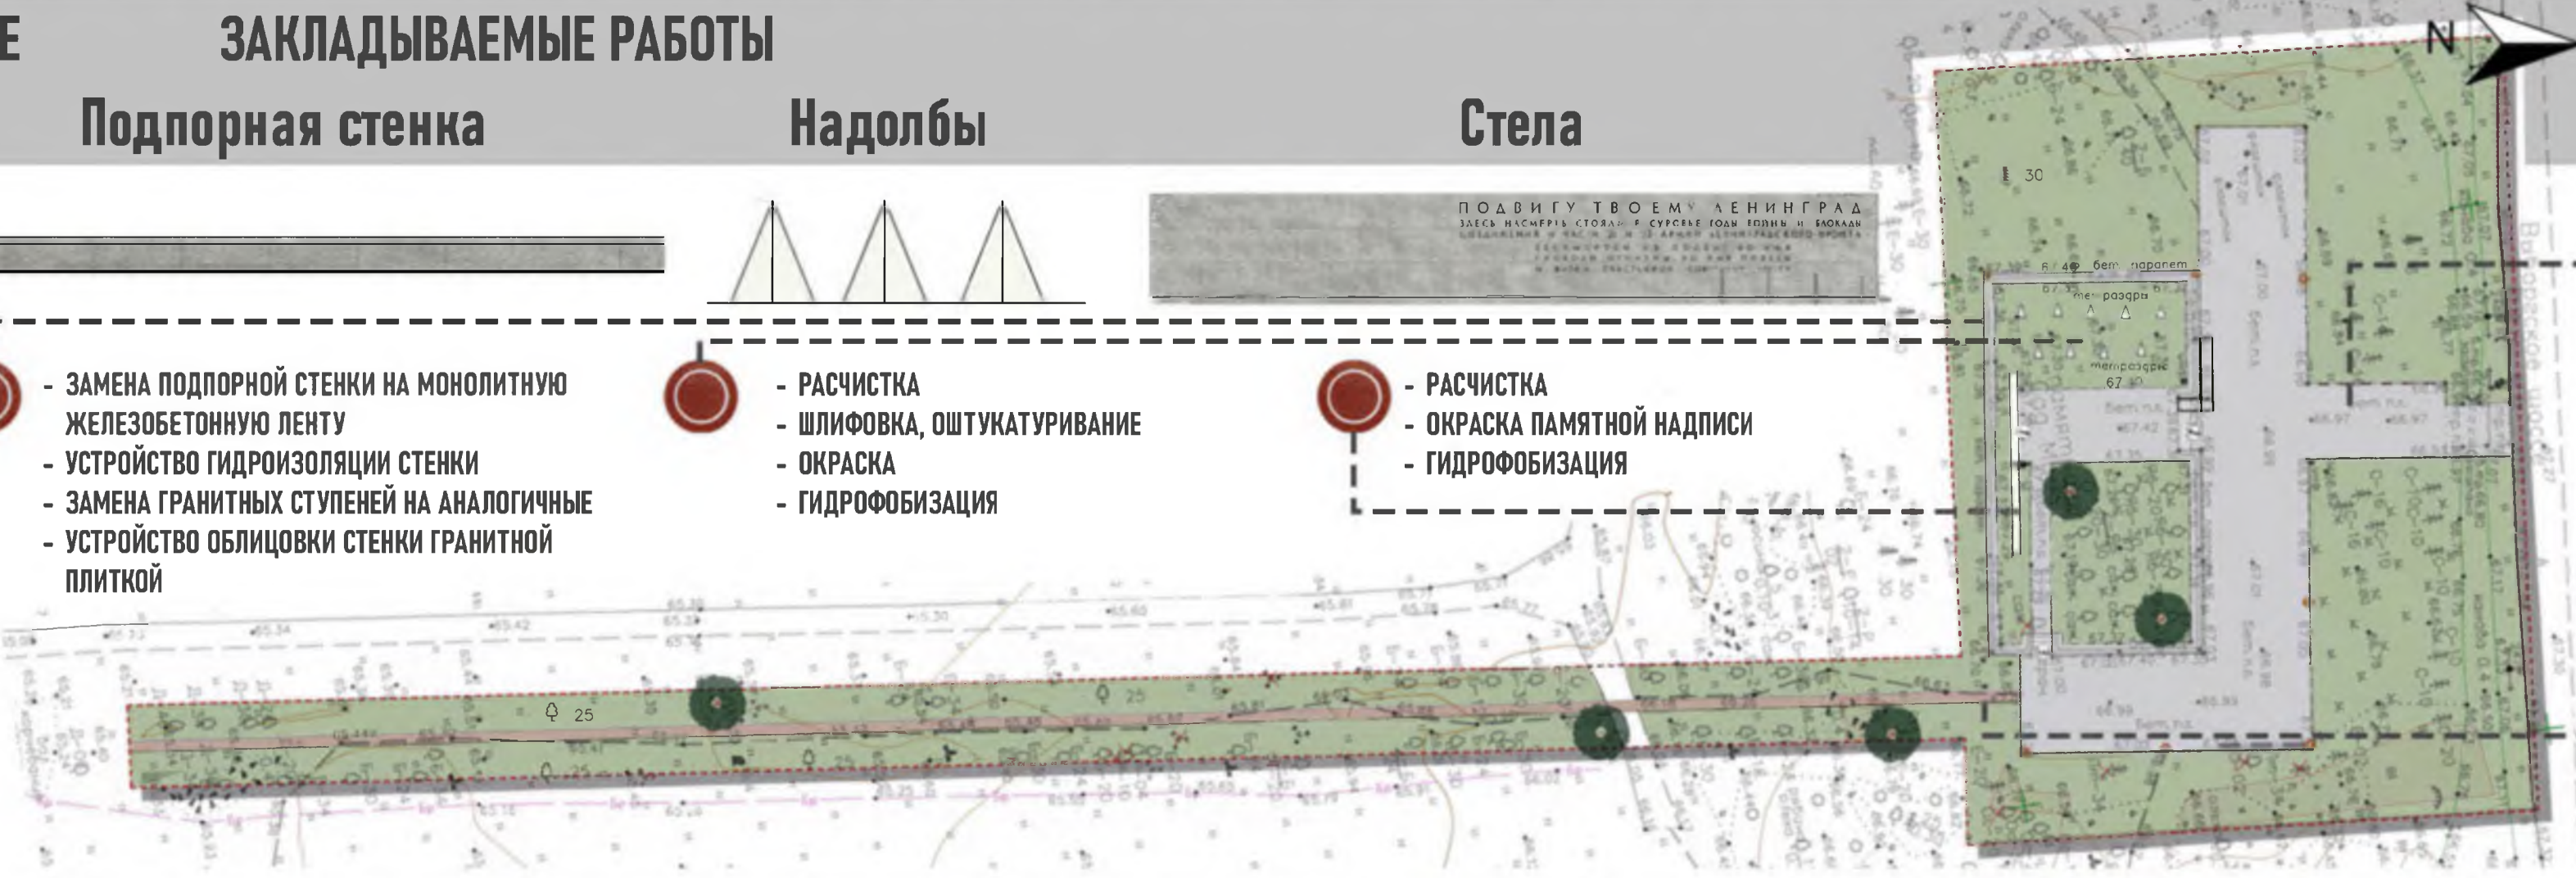

«Памятник «Атака» на «Ораниенбаумском пятачке»



Современное состояние памятника



Фото 1974. Архив



Восстановительная
посадка двух деревьев
(липа мелколистная)



Генеральный план




Проектные решения:

Существующая архитектурно-планировочная композиция сохраняется. Планируемые работы по мемориальной композиции с танком: расчистка площадки под танком от биопоражений; выравнивание поверхности; обновление штукатурного слоя пьедестала, окраска; расчистка металлических букв, грунтовка и окраска. Существующая объемная композиция из зеленых насаждений в виде регулярной посадки из липы мелколистной сохраняется. Выполняется восстановительная посадка двух лип. Осуществляется расчистка от самосеивной растительности и санитарный снос деревьев (две осины в северной стороне участка). Для существующих сохраняемых насаждений предусмотрены лечебно-оздоровительные мероприятия. Назначена формовка крон деревьев под естественный вид. Предусматриваются работы по ремонту газона. Рисунок мощения из железобетонных плит 1,0мх3,0м сохраняется. Плиты заменяются на аналогичные ввиду неудовлетворительного состояния поверхности существующих плит. Предусматривается вертикальная планировка территории. Устраивается железобетонный пандус для обеспечения доступа МГН к объекту. Устраивается архитектурно-художественная подсветка памятника и система видеонаблюдения.



БОКСИТОГОРСКИЙ Р-Н. АВТОМАШИНА ЗИС-5

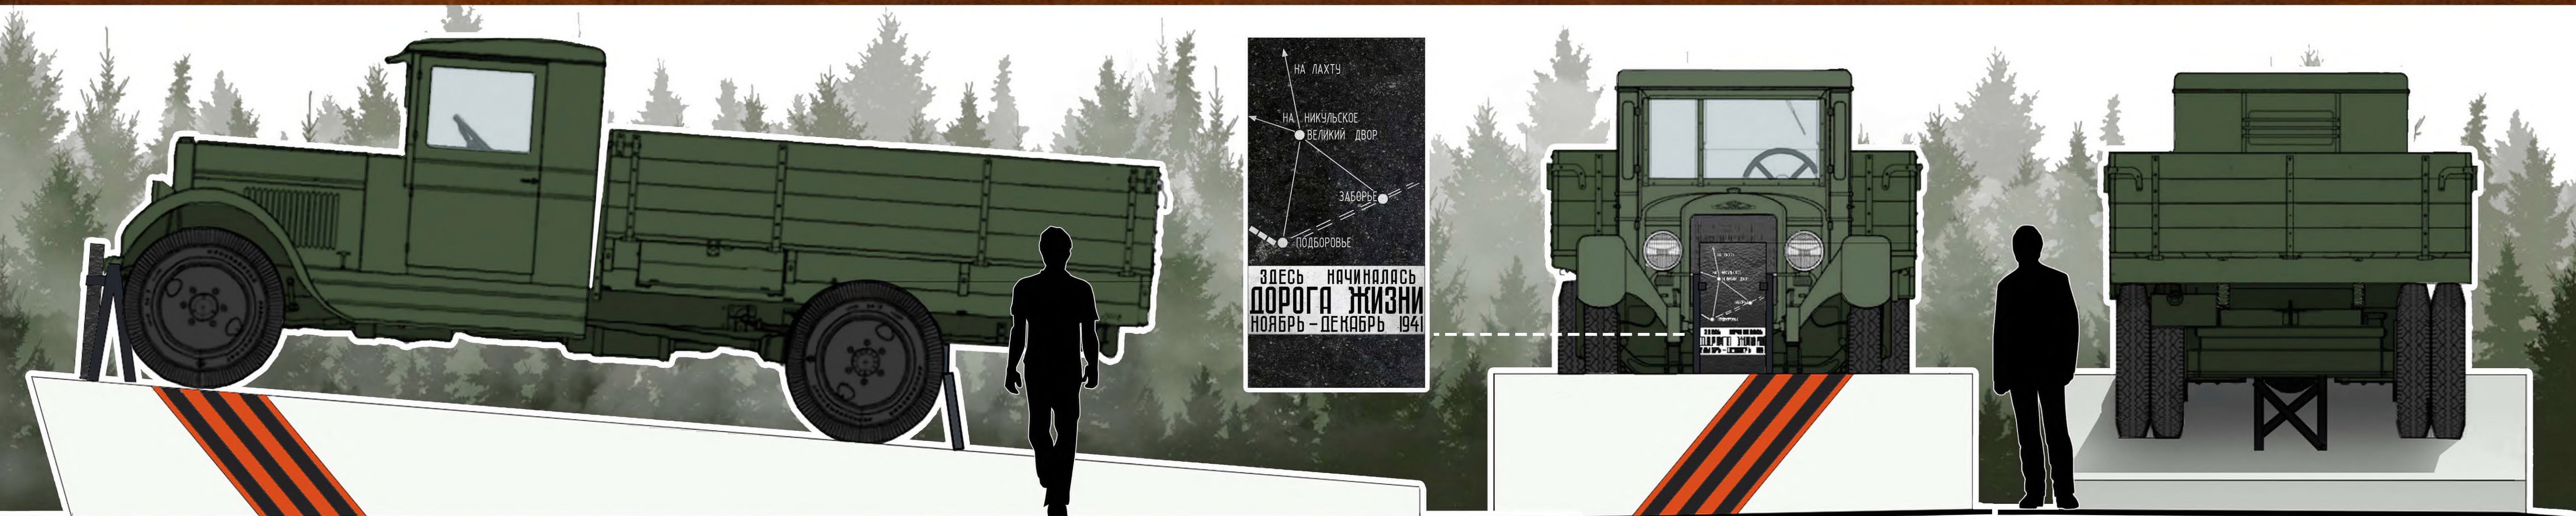

АВТОМАШИНА ЗИС-5

Год постройки: 1968 г.

МАЛЫЕ АРХИТЕКТУРНЫЕ ФОРМЫ

Светильник



Сцена

Информационный стенд

Урна

Скамейка

Ограждение

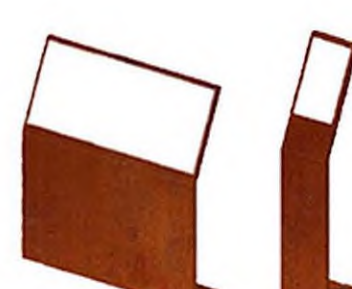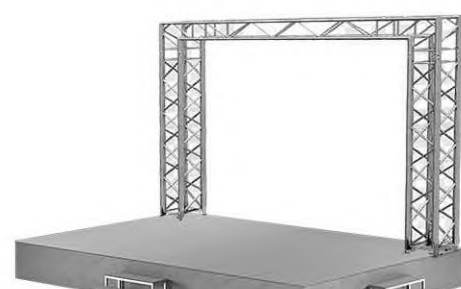

ЗАКЛАДЫВАЕМЫЕ РАБОТЫ




Автомашина ЗИС-5

- ЗАМЕНА ПОСТАМЕНТА НА АНАЛОГИЧНЫЙ ИЗ ЖЕЛЕЗОБЕТОНА С ОКРАСКОЙ
- РАСЧИСТКА МЕТАЛЛА
- АНТИКОРРОЗИЙНАЯ ОБРАБОТКА
- ВОССТАНОВЛЕНИЕ КРАСОЧНОГО СЛОЯ
- ЗАМЕНА СГНИВШИХ И ПОВРЕЖДЕННЫХ ДЕРЕВЯННЫХ ДОСОК С ОКРАСКОЙ
- РЕСТАВРАЦИЯ ШИН
- ПОЛИРОВКА ГРАНИТНОЙ ДОСКИ
- ВОССТАНОВЛЕНИЕ КРАСОЧНОГО СЛОЯ УГЛУБЛЕННЫХ ЭЛЕМЕНТОВ ГРАНИТНОЙ ДОСКИ
- ГИДРОФОБИЗАЦИЯ



Монумент

- ЗАМЕНА ЖЕЛЕЗОБЕТОННОГО МОНУМЕНТА НА АНАЛОГИЧНЫЙ ИЗ ГРАНИТА
- ГИДРОФОБИЗАЦИЯ
- РАСЧИСТКА ОСНОВАНИЯ
- ДОКОМПАНОВКА И ВЫРАВНИВАНИЕ ЖЕЛЕЗОБЕТОННОГО ОСНОВАНИЯ
- ВОССТАНОВЛЕНИЕ КРАСОЧНОГО СЛОЯ ОСНОВАНИЯ
- РЕСТАВРАЦИЯ МЕТАЛЛИЧЕСКОЙ ТАБЛИЧКИ С ОКРАСКОЙ ПАМЯТНОЙ НАДПИСИ

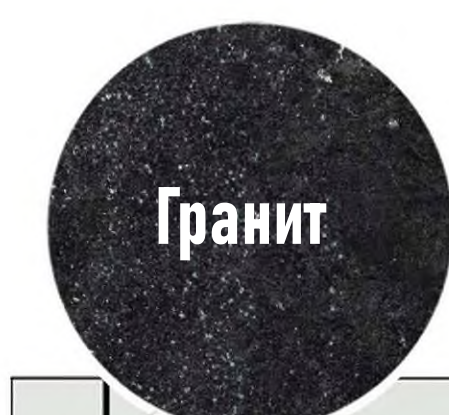


Гранит



Металл



Дерево

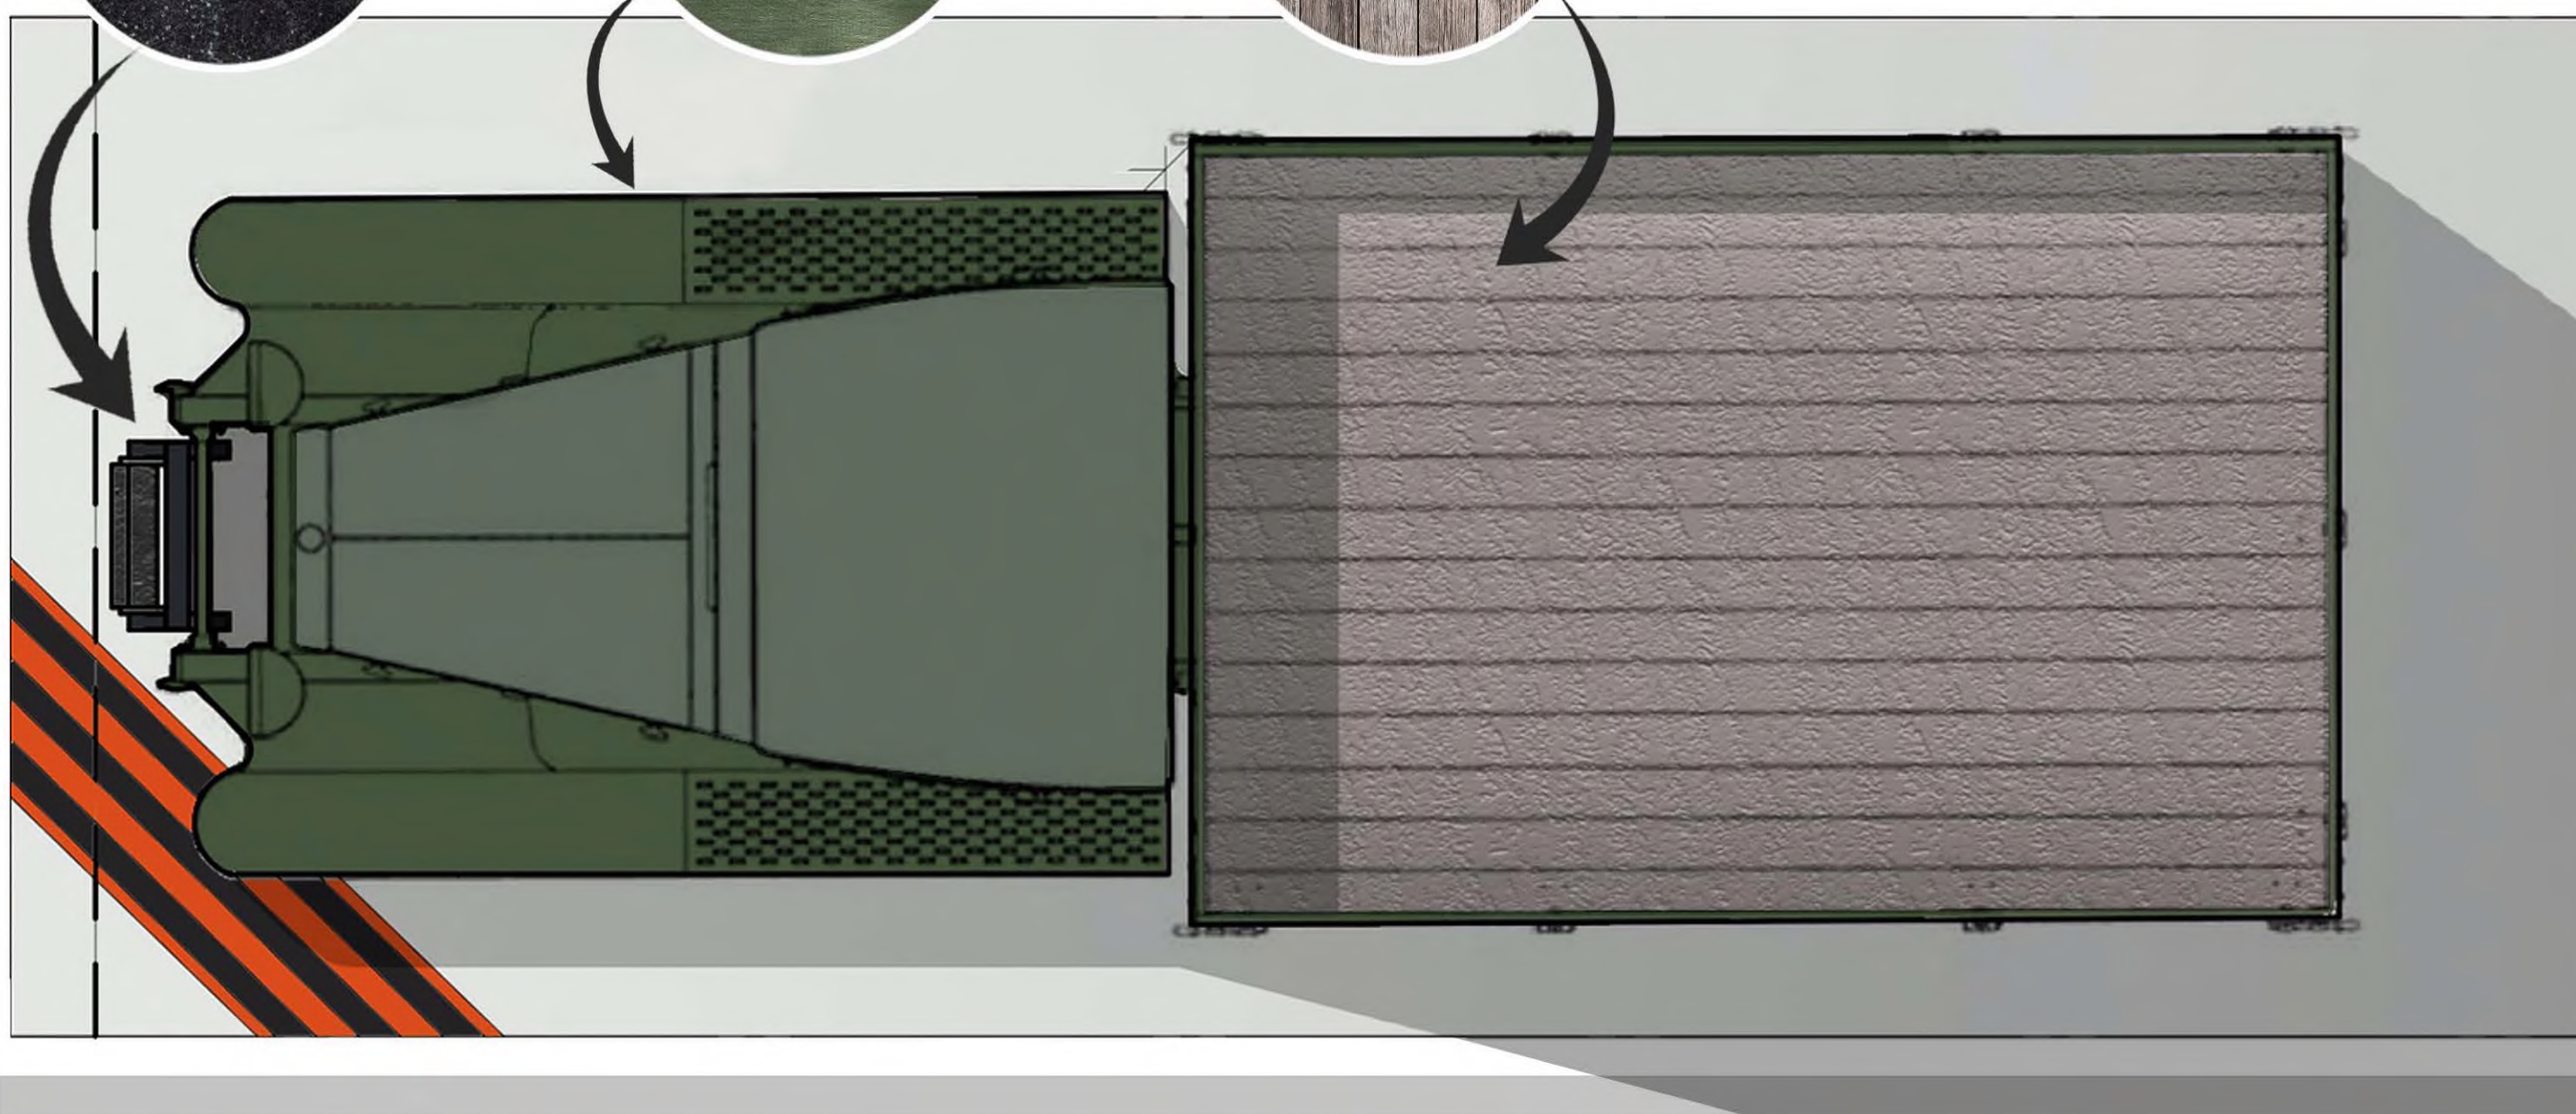

Гранит



Окрашенный железобетон



ВОИНАМ-ЗЕМЛЯКАМ
ПОГИБШИМ В ГОДЫ
ВЕЛИКОЙ
ОТЕЧЕСТВЕННОЙ ВОЙНЫ
1941-1945



Каменный ковер



Цветник



Гранитная плитка



Усиленный газон



ПЕРЕДНИЙ КРАЙ
ОБОРОНЫ
ЛЕНИНГРАДА 1941-1944




НА ЭТИХ РУБЕЖАХ в 1941-1944 гг
СТОЯЛИ НАСМЕРТЬ
И ПОБЕДИЛИ
ВОИНЫ ЛЕНИНГРАДСКОГО ФРОНТА
И ОПОЛЧЕНЦЫ ИЖОРСКОГО ЗАВОДА

Окрашенный
железобетон

ИЖОРСКИЙ ТАРАН

Год постройки: 1967 г., архитектор Ю.В. Комаров

- Является объектом культурного наследия федерального значения
- Расположен по адресу Ленинградская область, Тосненский район, Тельмановское городское поселение, Октябрьская ж/д, 29-й км, магистраль на Тосно

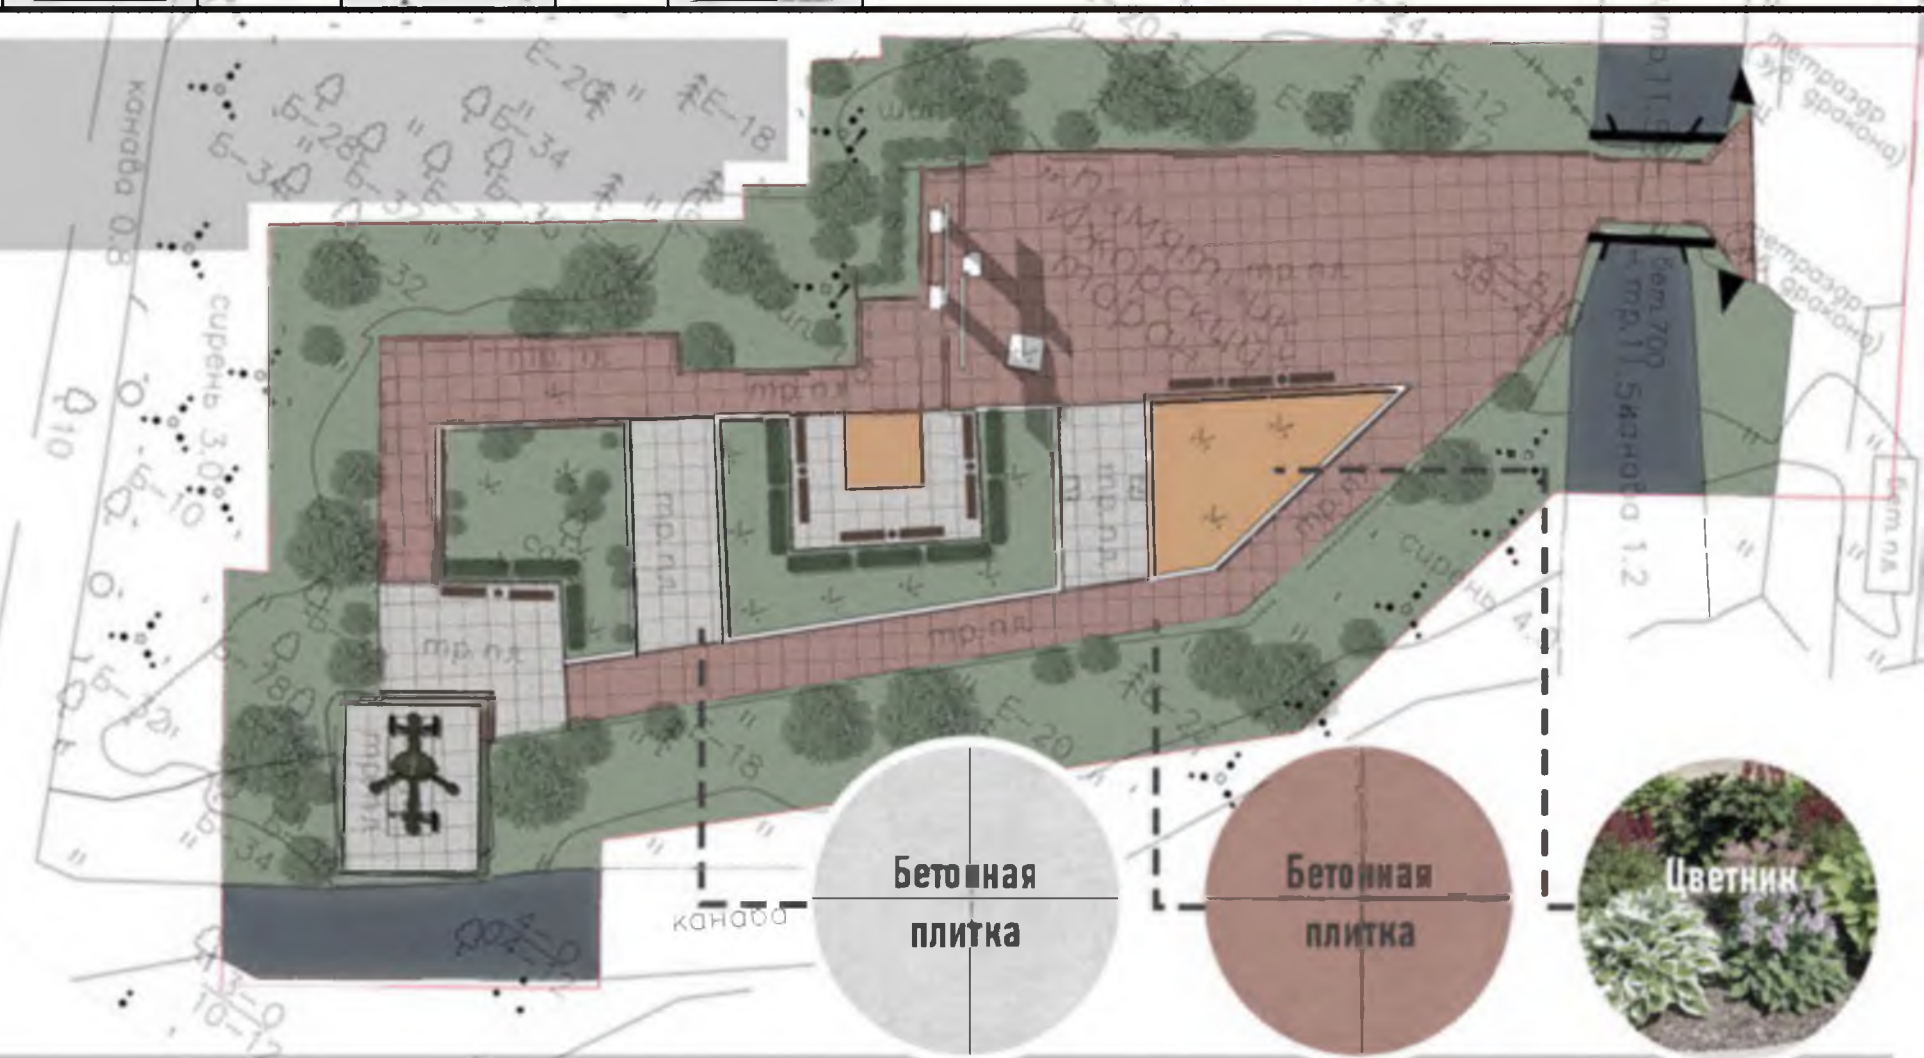

Бетонная
плитка

Металл

МАЛЫЕ АРХИТЕКТУРНЫЕ ФОРМЫ

Вазон



Светильник

Информационный стенд

Урна

Скамейка

Ограждение

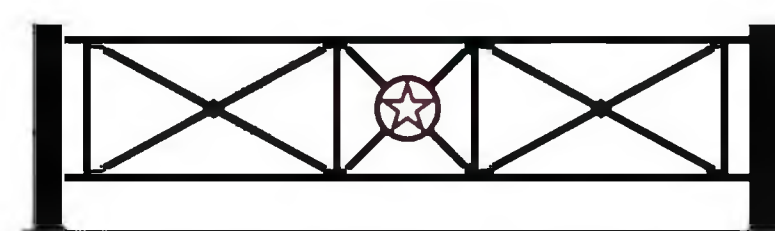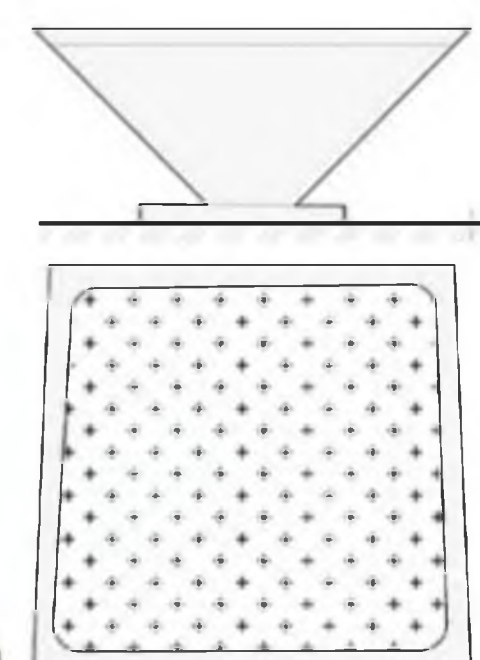

ЗАКЛАДЫВАЕМЫЕ РАБОТЫ



Стела

- РАСЧИСТКА
- БИОЦИДНАЯ ОБРАБОТКА
- ДОМАСТИКОВКА ЖЕЛЕЗОБЕТОННОЙ КОНСТРУКЦИИ
- ВОССТАНОВЛЕНИЕ ЗАПОЛНЕНИЯ ДЕФОРМАЦИОННЫХ ШВОВ
- ВОССТАНОВЛЕНИЕ КРАСЧНОГО СЛОЯ
- ГИДРОФОБИЗАЦИЯ



Зенитное орудие

- РАСЧИСТКА
- АНТИКОРРОЗИОННАЯ ОБРАБОТКА
- ВОССТАНОВЛЕНИЕ КРАСЧНОГО СЛОЯ
- РЕСТАВРАЦИЯ ШИН



Вазон

- РАСЧИСТКА
- БИОЦИДНАЯ ОБРАБОТКА
- ДОКОМАНОВКА СКОЛОВ, ВЫРАВНИВАНИЕ ЖЕЛЕЗОБЕТОНА
- ГИДРОФОБИЗАЦИЯ
- ЗАМЕНА ЦВЕТНИКА В БЕТОННОМ ВАЗОНЕ С ИСПОЛЬЗОВАНИЕМ МНОГОЛЕТНИХ РАСТЕНИЙ

ВСЕВОЛОЖСКИЙ Р-Н. ПАМЯТНИК ЖЕЛЕЗНОДОРОЖНИКАМ



МАЛЫЕ АРХИТЕКТУРНЫЕ ФОРМЫ



ЗАКЛАДЫВАЕМЫЕ РАБОТЫ



- Стела**
 - РАСЧИСТКА
 - ЛОКАЛЬНАЯ ЗАМЕНА ГРАНИТНЫХ БЛОКОВ СТУПЕНЧАТОГО ОСНОВАНИЯ
 - ОКРАСКА ПАМЯТНОЙ НАДПИСИ
 - ГИДРОФОБИЗАЦИЯ
- Пьедестал паровоза**
 - ЗАМЕНА КРАСНОЙ ГРАНИТНОЙ ПЛИТКИ НА СЕРУЮ
 - ЗАМЕНА ГРАНИТНОГО БЛОКА ИЗ СЕРОГО ГРАНИТА НА АНАЛОГИЧНЫЙ
 - ЗАМЕНА МЕТАЛЛИЧЕСКОЙ ТАБЛИЧКИ С ПАМЯТНОЙ НАДПИСЬЮ НА АНАЛОГИЧНУЮ
- Паровоз**
 - РАСЧИСТКА
 - ШЛИФОВКА, ВЫРАВНИВАНИЕ МЕТАЛЛА
 - ГРУНТОВКА, ОКРАСКА
 - ВОССТАНОВЛЕНИЕ НАДПИСЕЙ



ПАМЯТНИК ЖЕЛЕЗНОДОРОЖНИКАМ, ОБЕСПЕЧИВАВШИМ ПЕРЕВОЗКУ ГРУЗОВ ДЛЯ ОСАЖЕННОГО ЛЕНИНГРАДА ПО ДОРОГЕ ЖИЗНИ

Год постройки: 1973 г., архитектор И.Г. Явейн и скульптор

- Является объектом культурного наследия федерального значения
- Является памятником железнодорожникам, обеспечивавшим перевозку грузов для осажденного Ленинграда по Дороге жизни
- Расположен по адресу Ленинградская область, Всеволожский район, г.п. им. Морозова, квартал "Станция Петрокрепость"

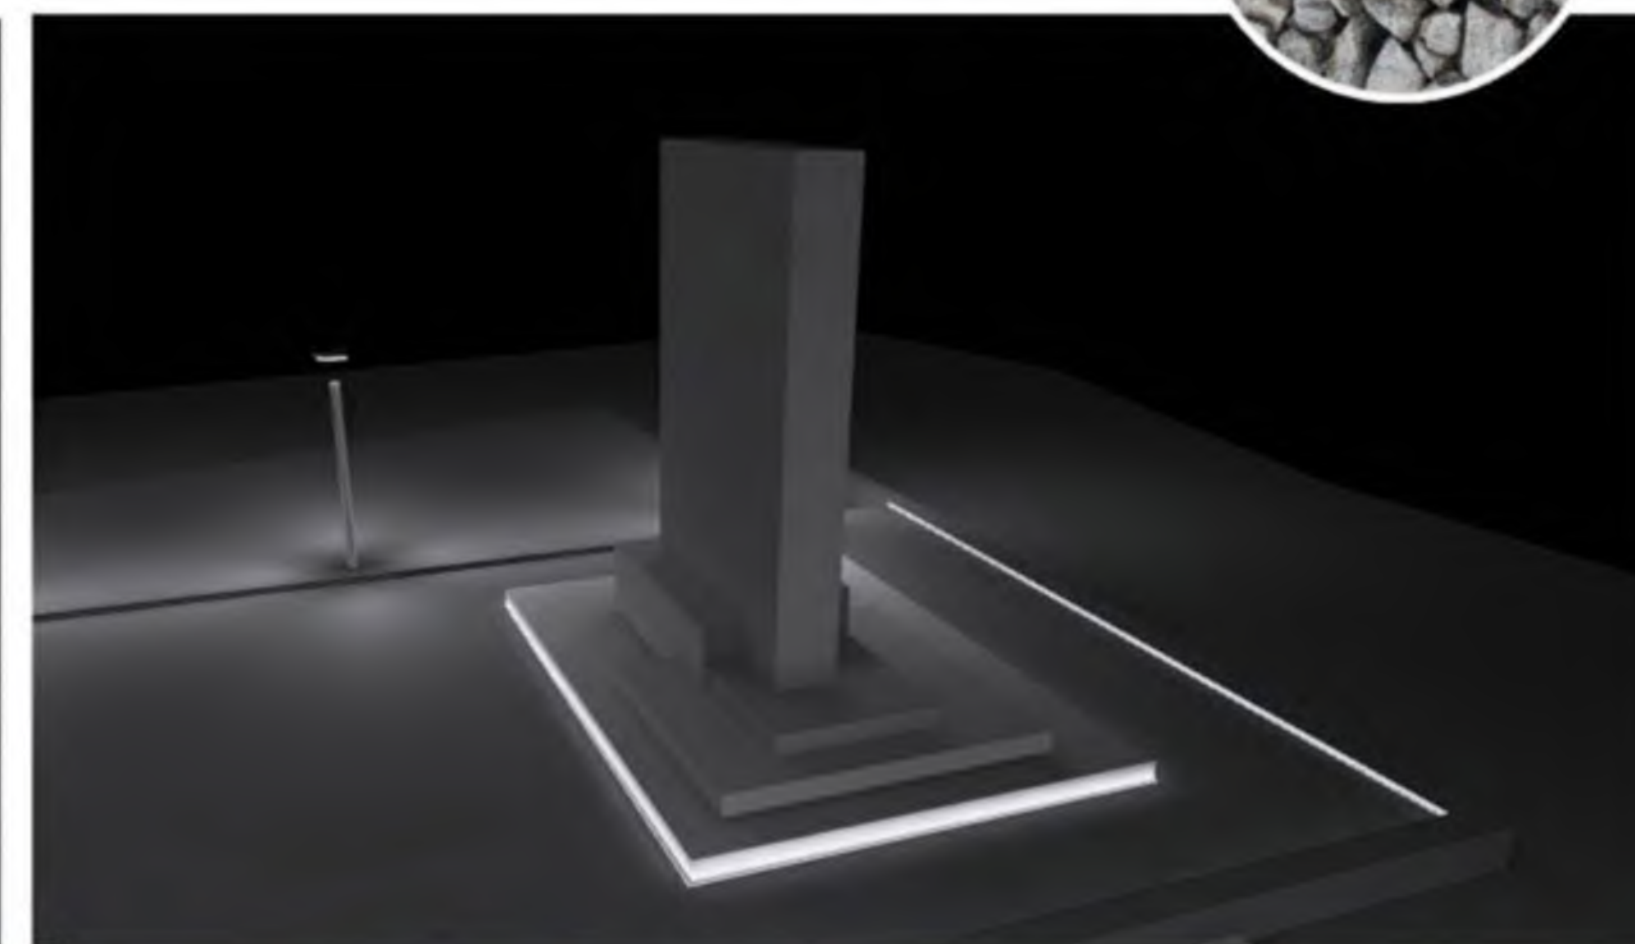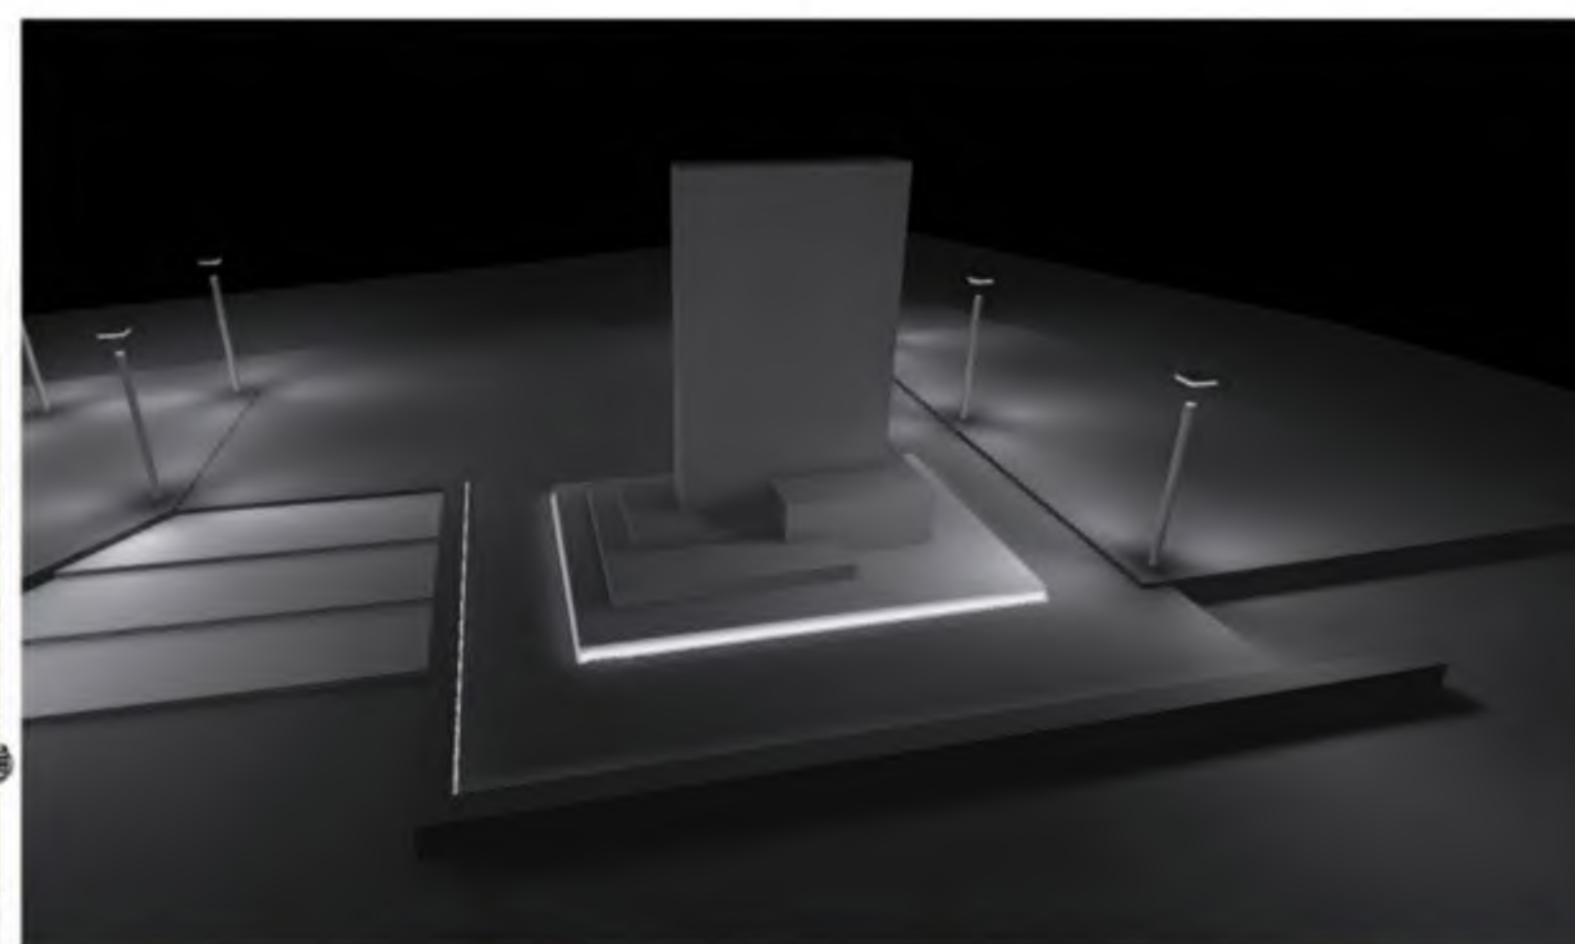

ГОСЧЕНСКИЙ РАЙОН. ПАМЯТНИК "ШТУРМ"

НА ЭТИХ РУБЕЖАХ
ГЕРОИЧЕСКИЕ ВОИНЫ 55 АРМИИ
В ИЮНЕ 1942 ГОДА НАНЕСЛИ
СОКРУШИТЕЛЬНЫЙ УДАР ПО ВРАГУ
В ПАМЯТЬ ОБ ЭТОМ СОБЫТИИ
ТРУДЯЩИЕСЯ НЕВСКОГО РАЙОНА
ГОРОДА ЛЕНИНГРАДА
В МАЕ 1969 ГОДА
ЗАЛОЖИЛИ БЕРЕЗОВУЮ РОЩУ

ПАМЯТНИК "ШТУРМ"

Год постройки: 1944 г., архитектор Я.М. Зеленый, М.К. Мельников

- Расположен по адресу Ленинградская область, дер. Ям-Ижора, шоссе Ленинград-Москва, 32-й км
- Является объектом культурного наследия федерального значения

«ШТУРМ»

ЗАКЛАДЫВАЕМЫЕ РАБОТЫ

ПОКРЫТИЯ

Гранит

Цементная
штукатурка

Жидкое золото

Терразитовая
штукатурка

Памятник «Штурм»

- ЗАМЕНА ШЛАКОБЕТОННОЙ СТЕЛЫ НА ЖЕЛЕЗОБЕТОННУЮ
- РАСЧИСТКА ДЕТАЛЕЙ
- ОКРАСКА ДЕТАЛЕЙ
- ВОСПОЛНЕНИЕ МЕЛКИХ УТРАТ
- ЗАМЕНА ШТУКАТУРНОЙ ОТДЕЛКИ С РАЗДЕЛКОЙ ПО РУСТ
- ГИДРОФОБИЗАЦИЯ
- ЗАМЕНА ДВУХСТУПЕНЧАТОГО ОСНОВАНИЯ НА ТРЕХСТУПЕНЧАТОЕ

Мемориальная плита

- РАСЧИСТКА
- ОКРАСКА ПАМЯТНОГО ТЕНСТА
- ГИДРОФОБИЗАЦИЯ

Лестница, подпорная стенка

- РАСЧИСТКА
- ВЫРАВНИВАНИЕ СТЕНКИ ПО СЕТКЕ
- ОКРАСКА
- ДОКОМПАНОВКА СТУПЕНЕЙ
- ШЛИФОВКА СТУПЕНЕЙ
- ГИДРОФОБИЗАЦИЯ

Гранитная
плитка

Каменный
ковер

Гранитная
плитка





Урна

Светильник

Скамейка

Информационный стенд


З А Е С Ъ
23 · и ю л я
1942 · г о д а
д о в л е с т н ы е
в о и н ы
Л е н и н г р а д с к о г о
ф р о н т а
ш т у р м о м
о в л а д е л и
м о ш н ы м и
у к р е п л е н и я м и
в р а г а .

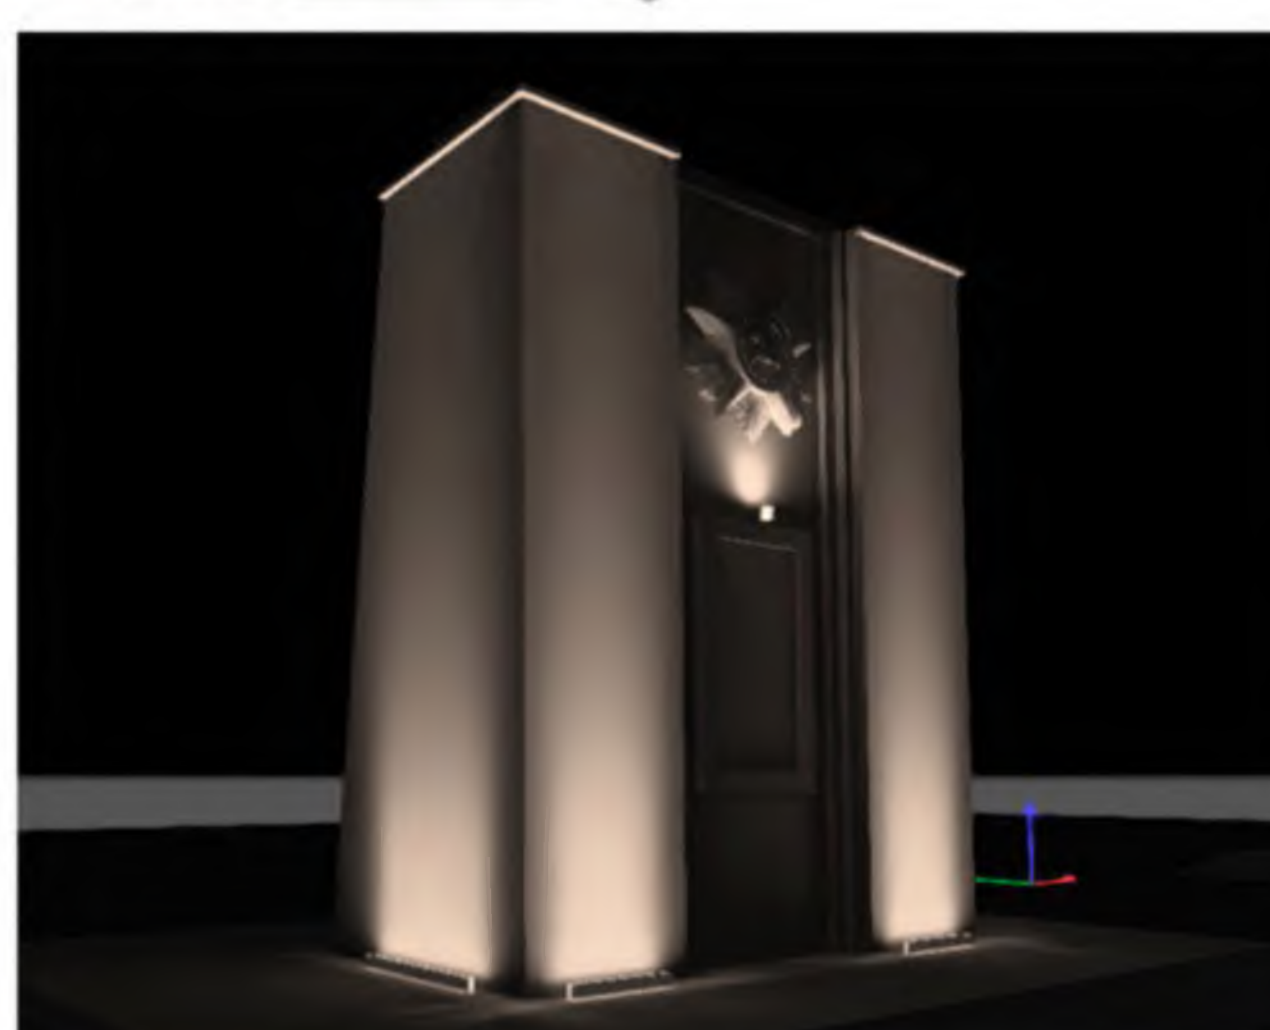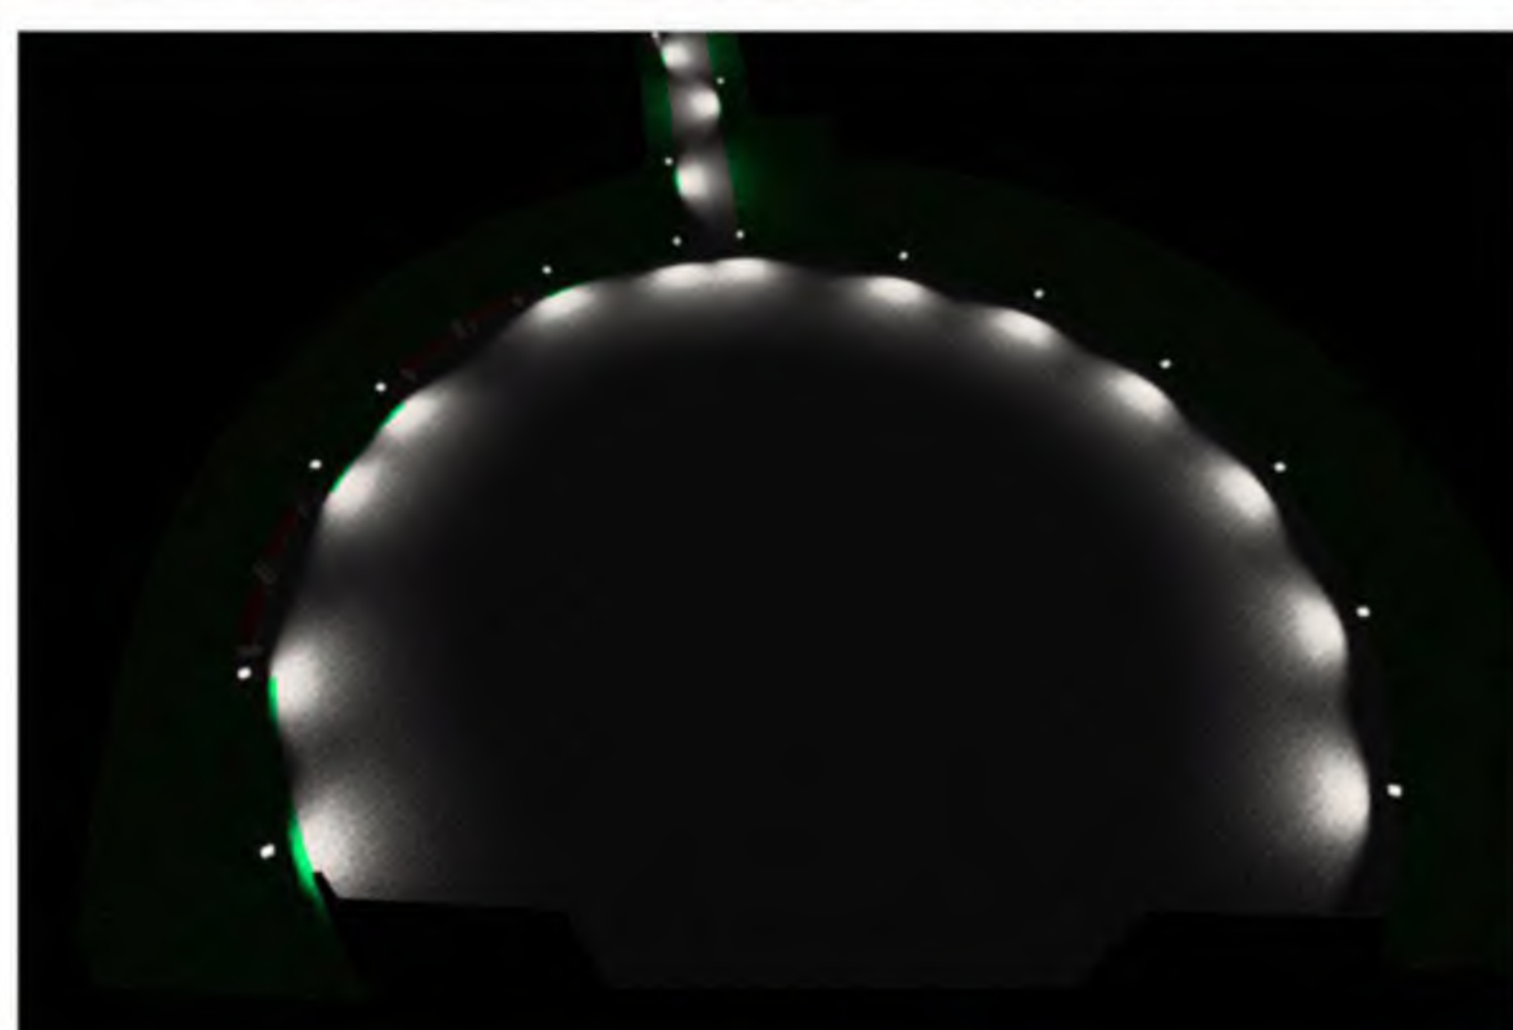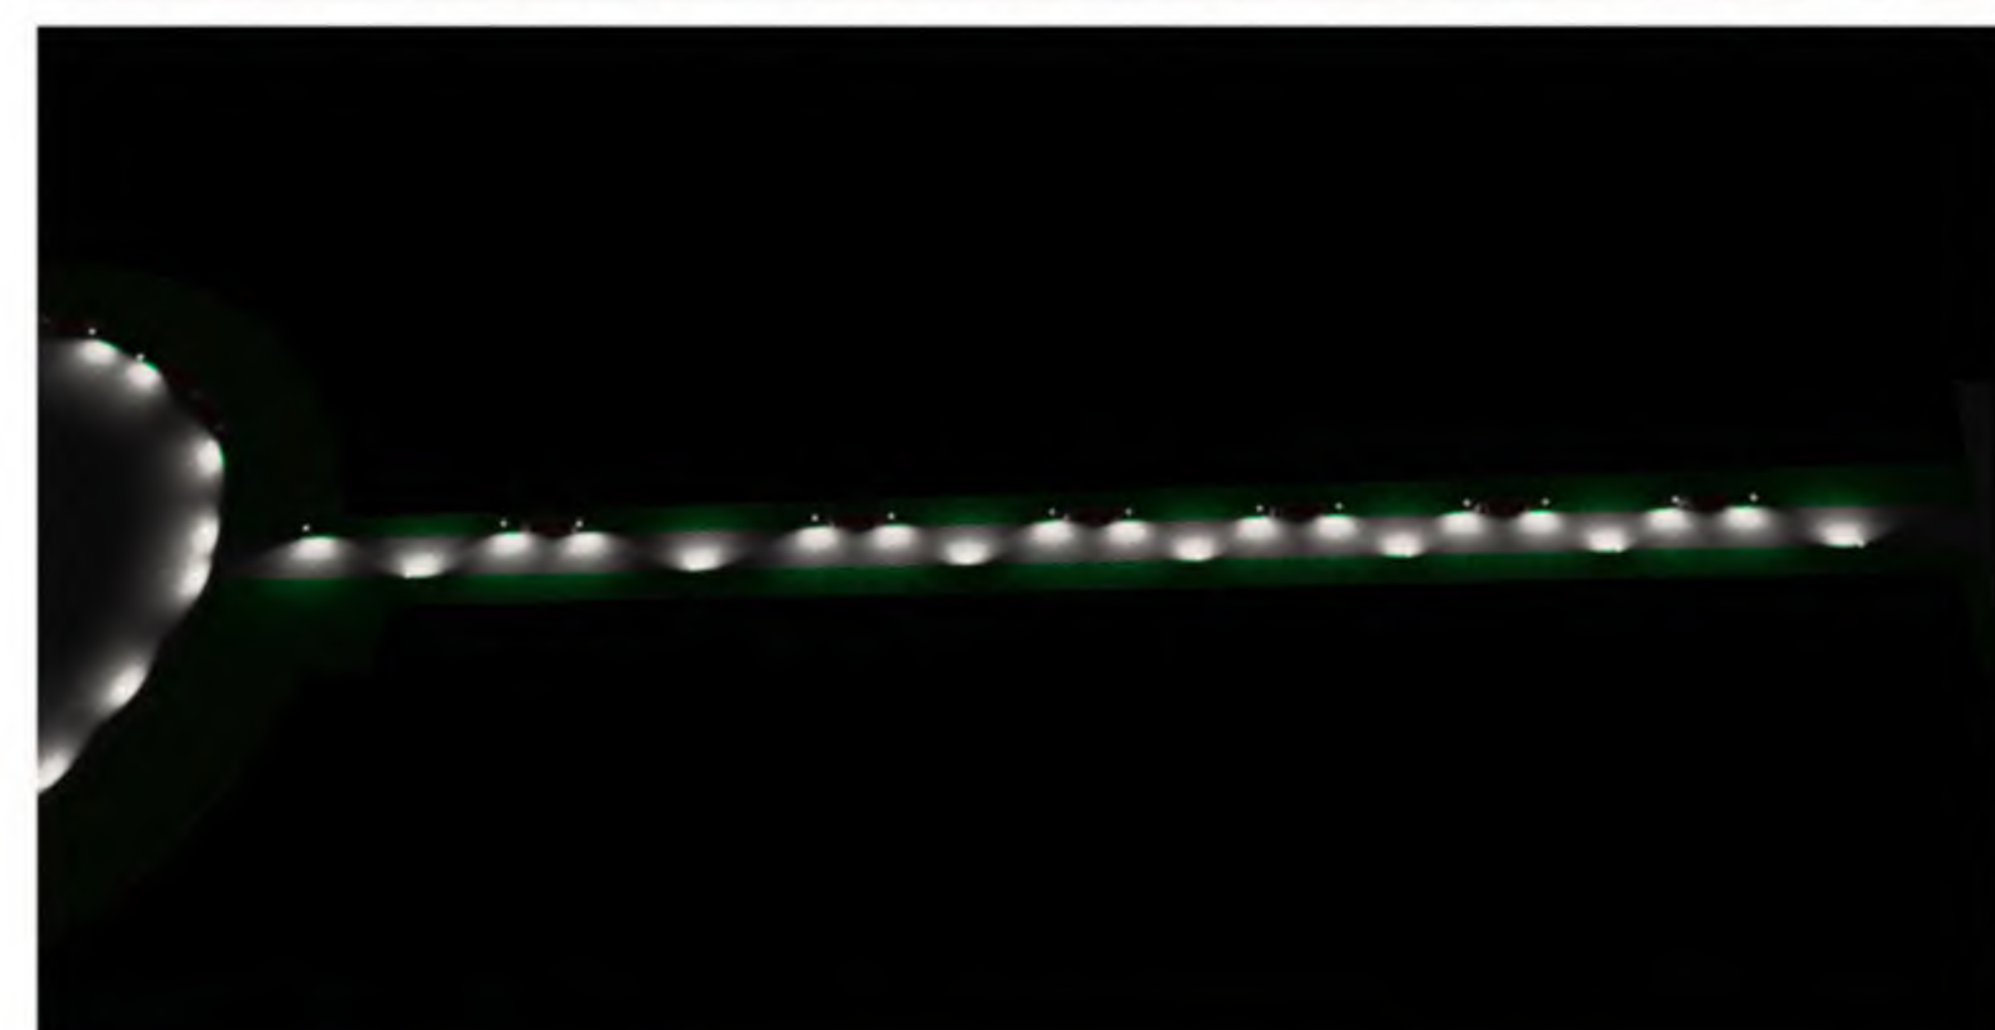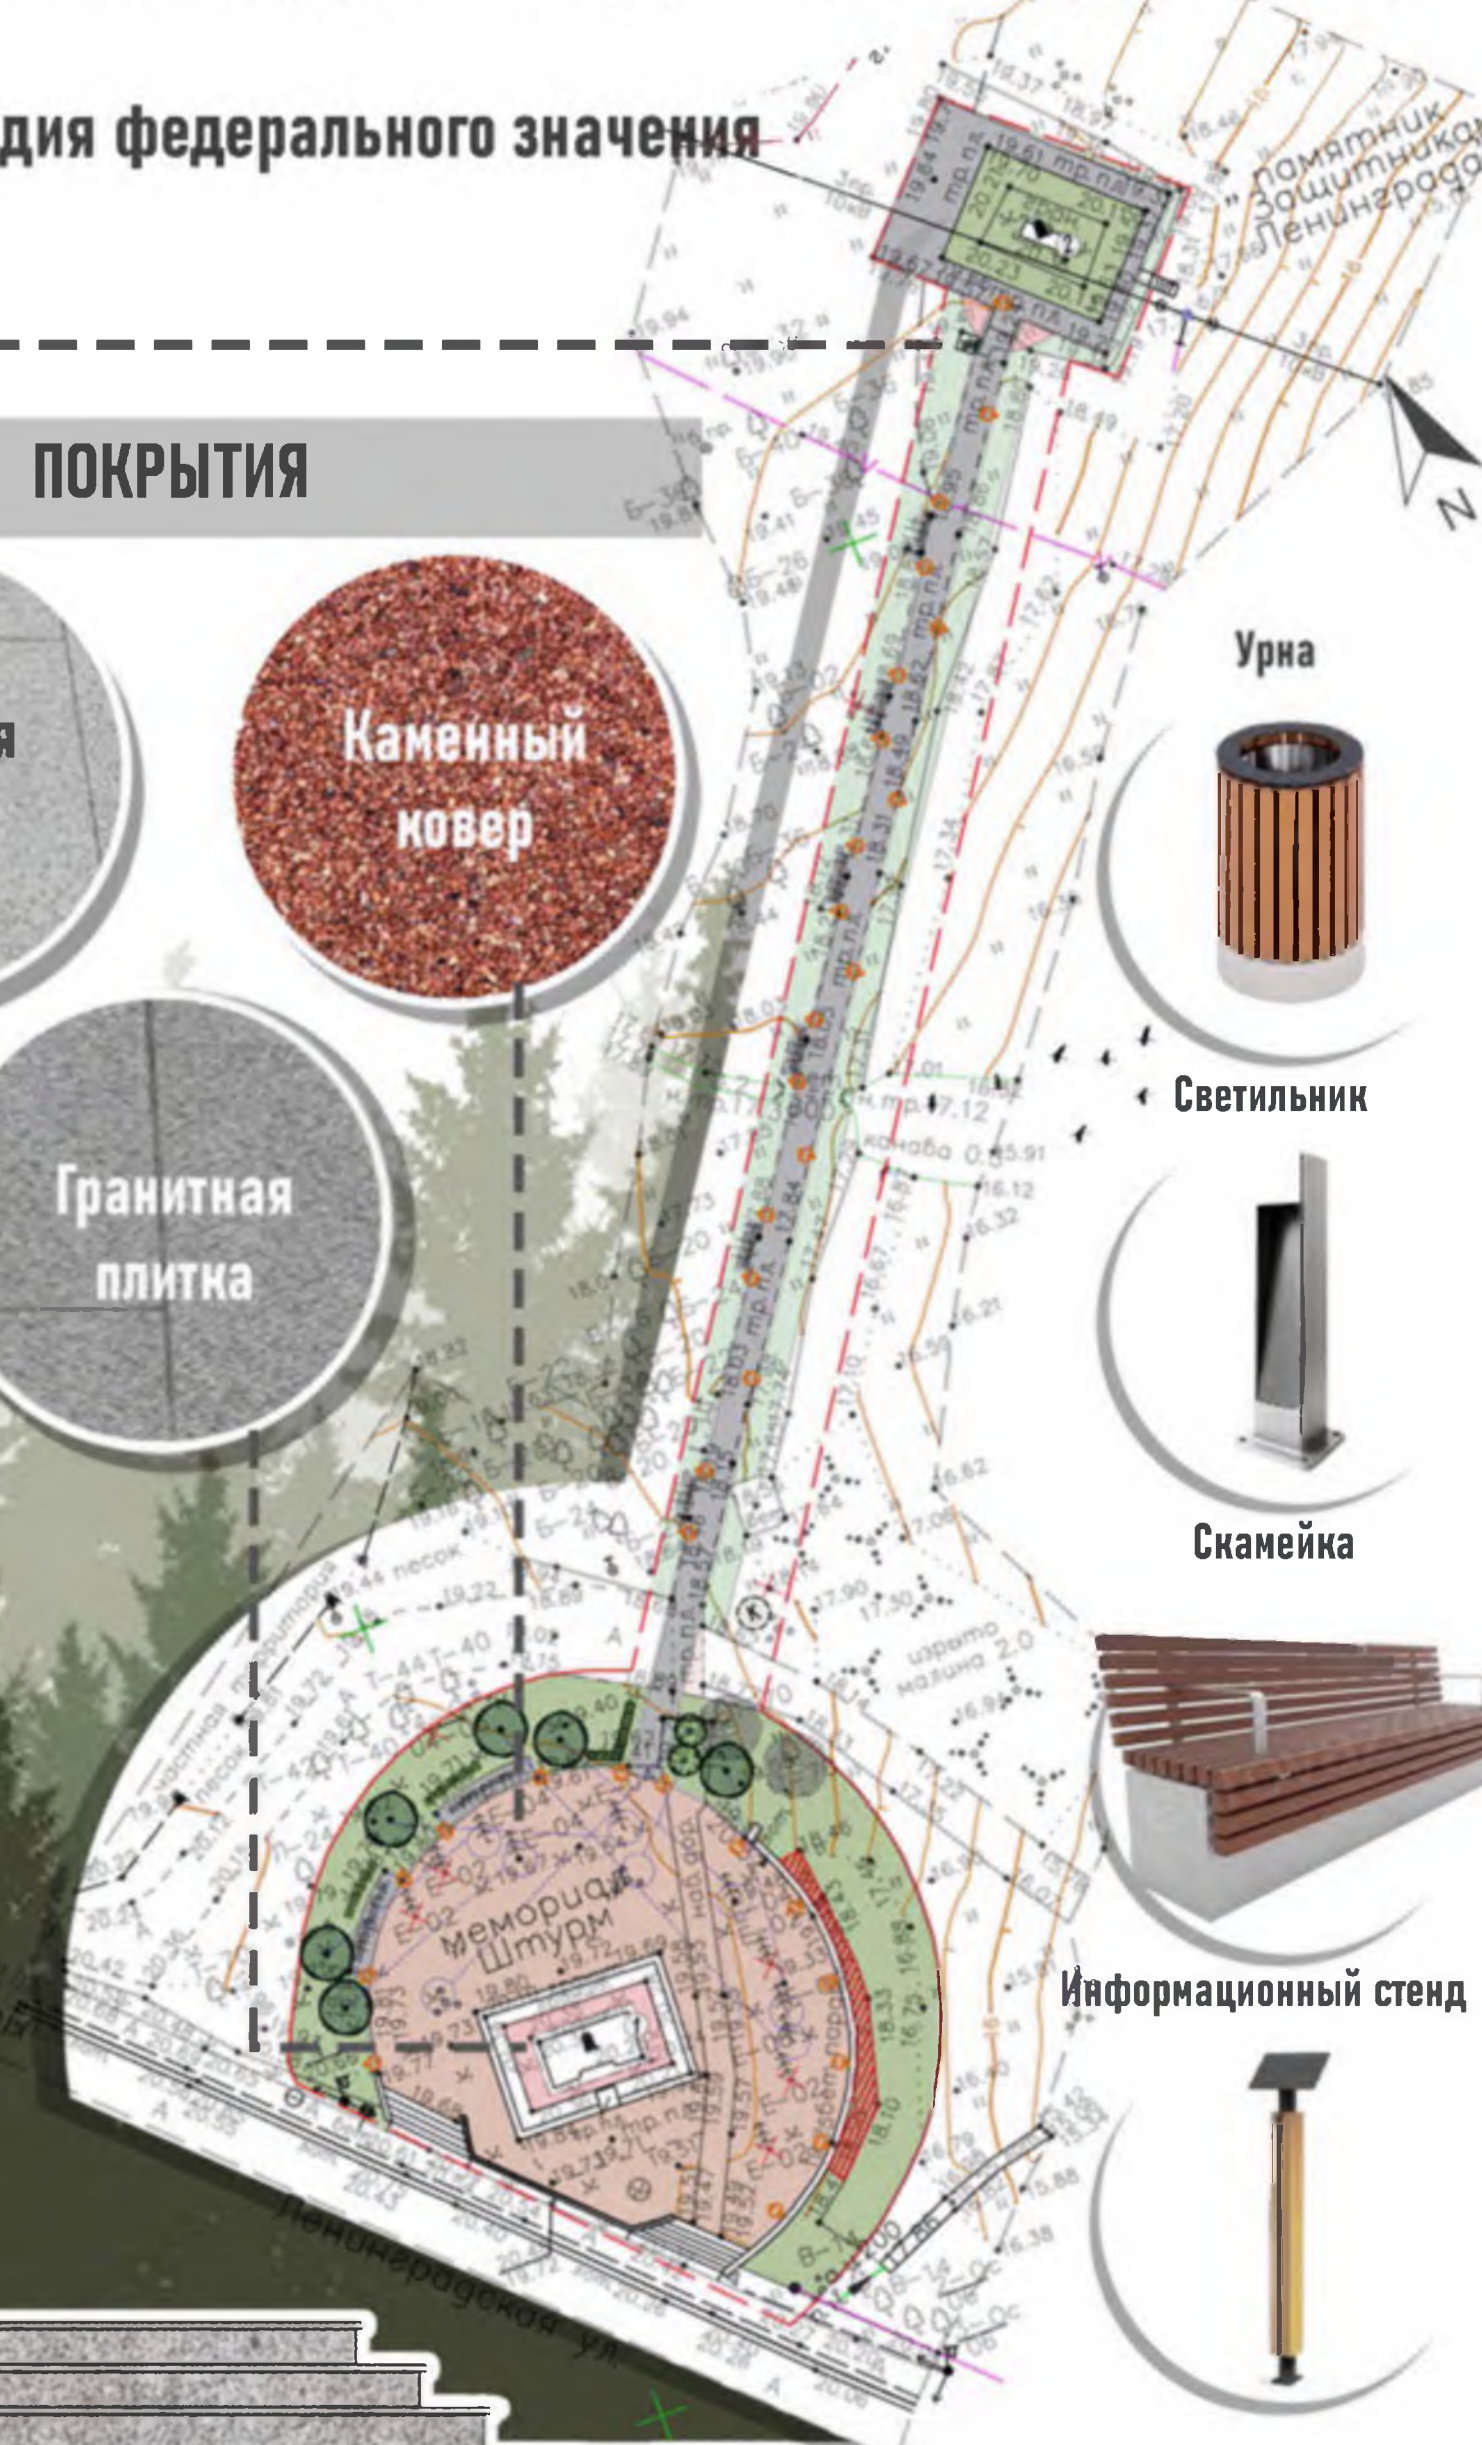

ВСЕВОЛОЖСКИЙ Р-Н. ПАМЯТНИК "КАТЮША"



1941-1943 ЭТИ ГРОЗНЫЕ ГОДЫ ЗАПОМНИ
ЗДЕСЬ ПРОХОДИЛА ДОРОГА ЖИЗНИ
МУЖЕСТВОМ ХРАБРЫХ СПАСЕН ЛЕНИНГРАД
ПАВШИМ ГЕРОЯМ БЕССМЕРТНАЯ СЛАВА

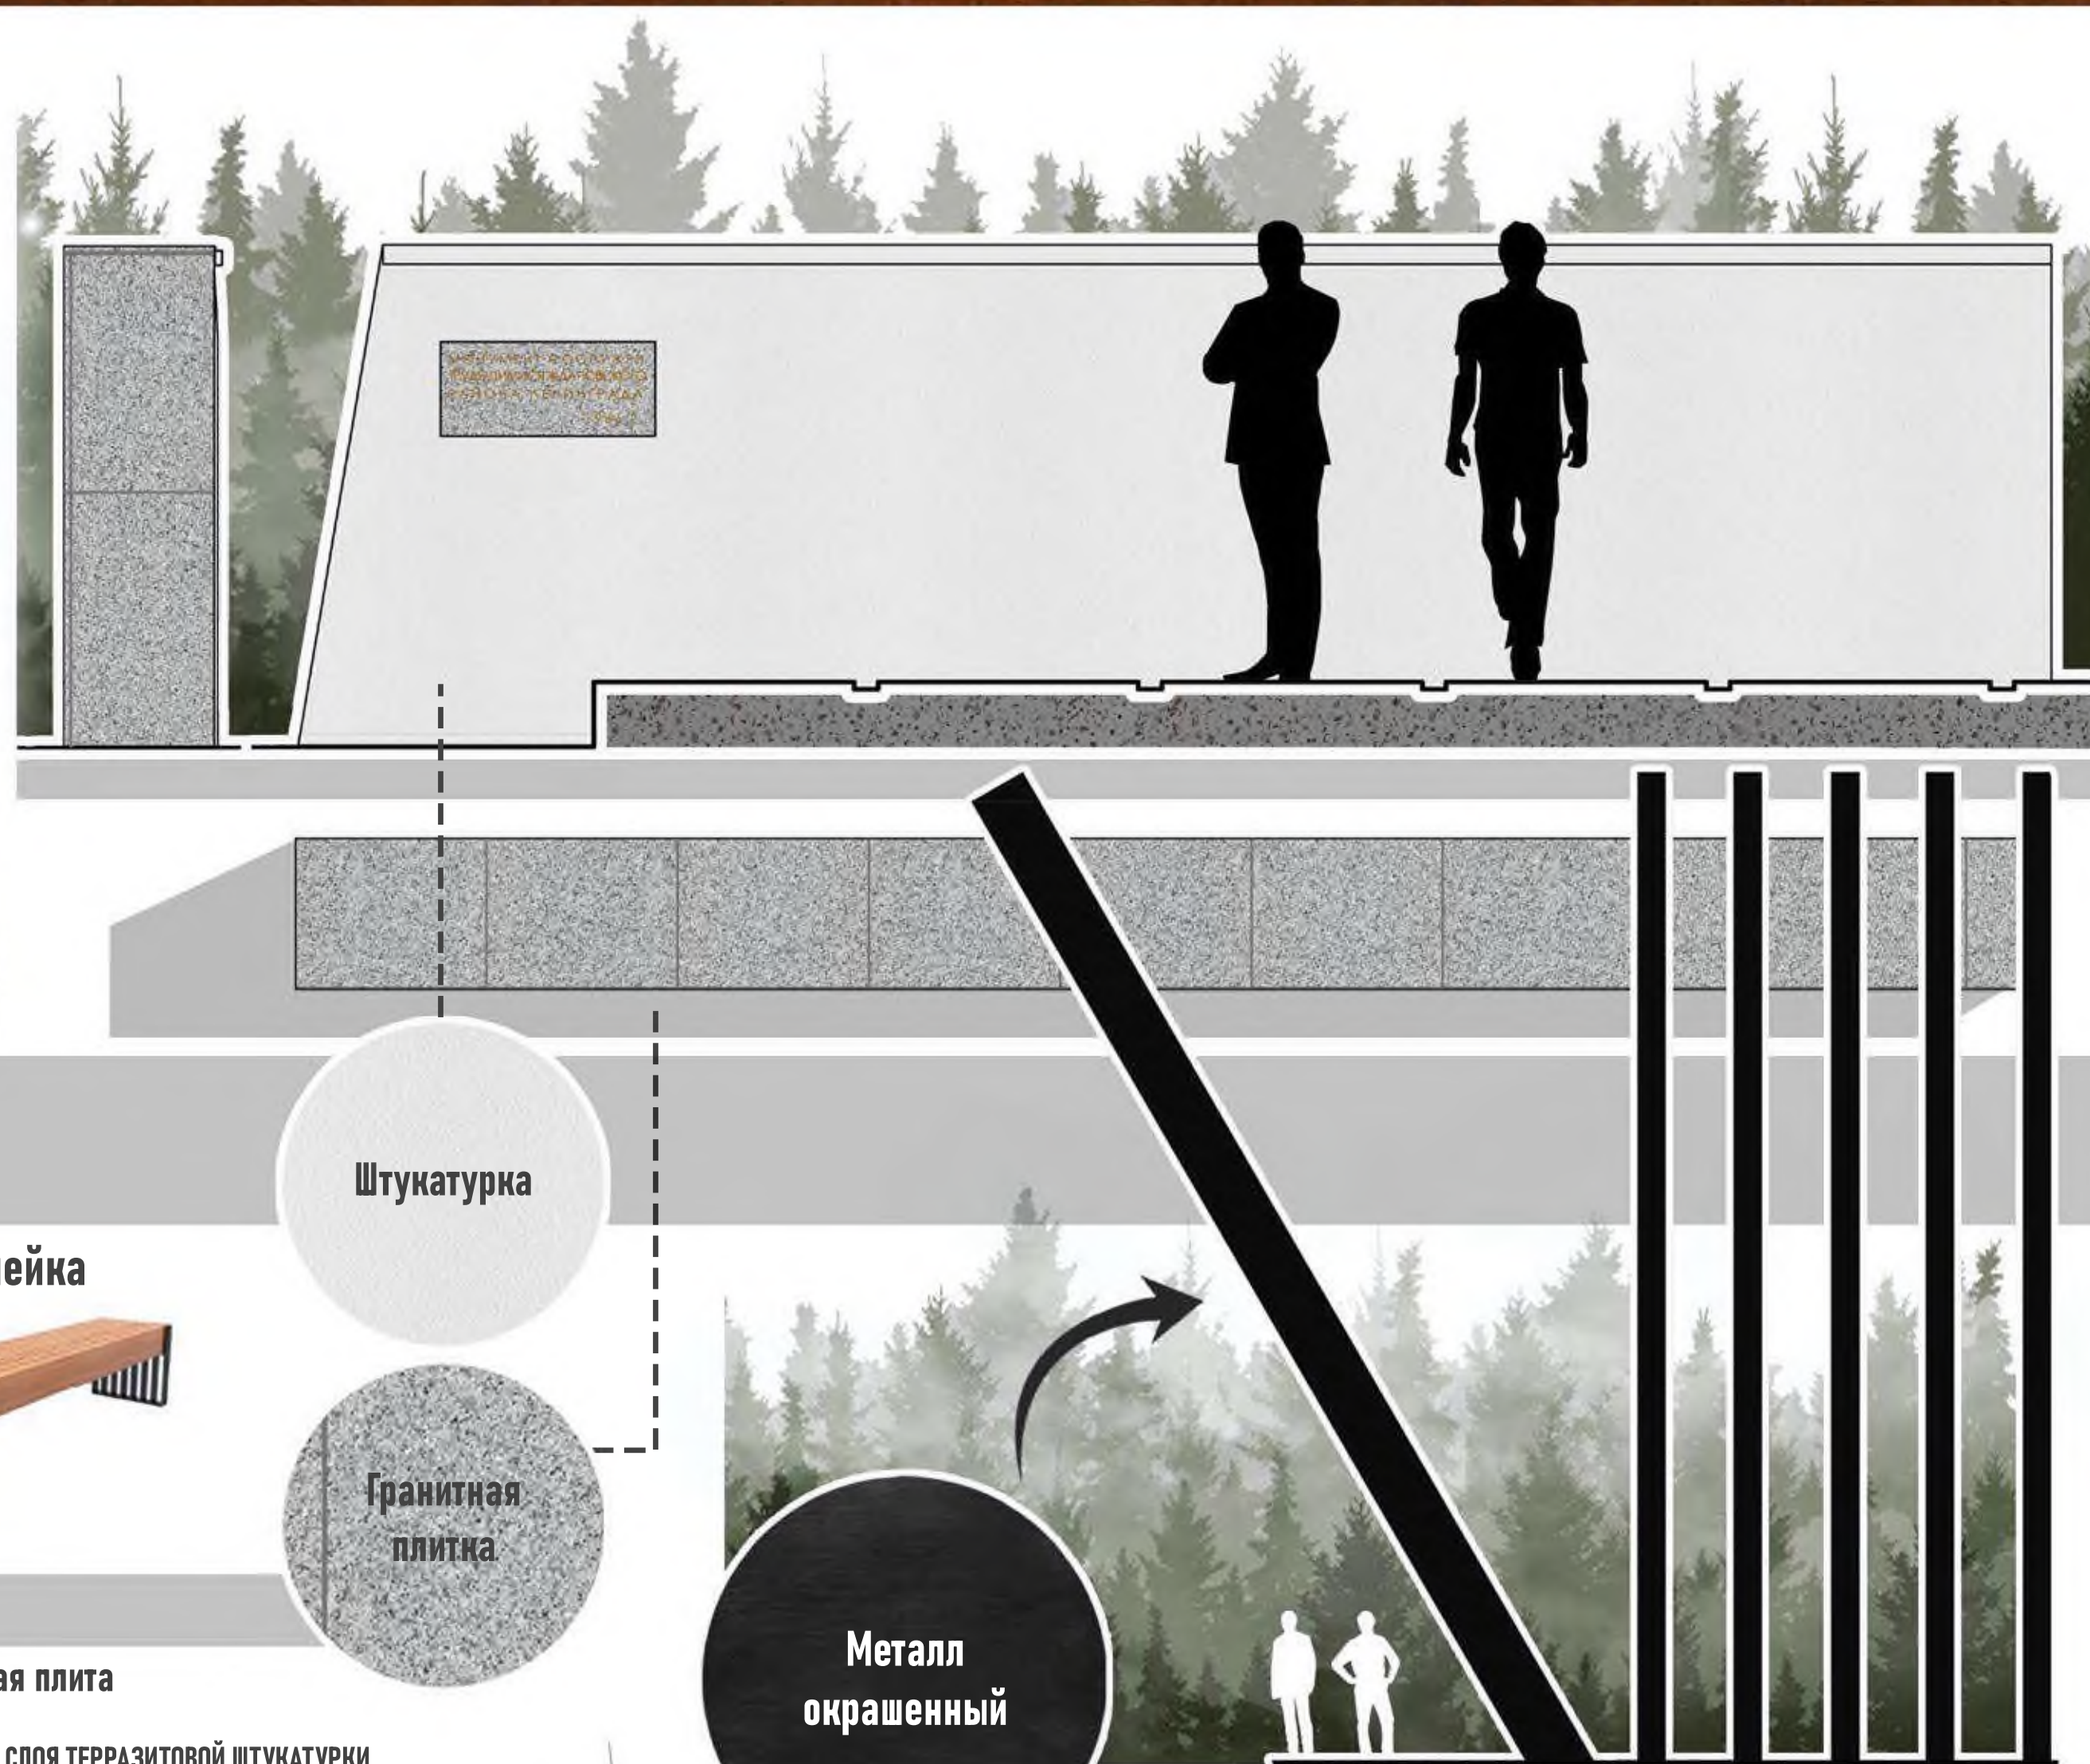

ПАМЯТНИК "КАТЮША"

Год постройки: 1966 г., архитекторы Л. В. Чулкевич, П.И. Мельников и А.Д. Левенков

МАЛЫЕ АРХИТЕКТУРНЫЕ ФОРМЫ

Светильник



Информационный стенд



Урна



Скамейка



ЗАКЛАДЫВАЕМЫЕ РАБОТЫ



Стела

РАСЧИСТКА
АНТИКОРРОЗИОННАЯ ОБРАБОТКА
ШЛИФОВКА МЕТАЛЛА
ВОССТАНОВЛЕНИЕ КРАСОЧНОГО
СЛОЯ



Стилобат

ВОССТАНОВЛЕНИЕ БЕТОННОЙ ПЛОЩАДКИ ЛЕСТНИЦЫ
РАСЧИСТКА
ДОКОМПАНОВКА КРУПНЫХ И МЕЛКИХ СКОЛОВ
ШЛИФОВКА ЛИЦЕВОЙ СТОРОНЫ БЕТОННЫХ ПЛИТ
ГИДРОФОБИЗАЦИЯ






Мемориальная плита

РАСЧИСТКА
ВОССТАНОВЛЕНИЕ СЛОЯ ТЕРРАЗИТОВОЙ ШТУКАТУРКИ
ШЛИФОВКА ГРАНИТА
ГИДРОФОБИЗАЦИЯ
ЗАМЕНА МЕТАЛЛИЧЕСКОГО ОТЛИВА
ВОССТАНОВЛЕНИЕ КРАСОЧНОГО СЛОЯ ПАМЯТНОЙ НАДПИСИ
ЗАМЕНА ГРАНИТНОЙ МЕМОРИАЛЬНОЙ ДОСКИ

Является объектом культурного наследия
федерального значения

Расположен по адресу Ленинградская область,
Всеволожский муниципальный район,
Романовское сельское поселение, 16+700 км,
шоссе Дороги жизни.

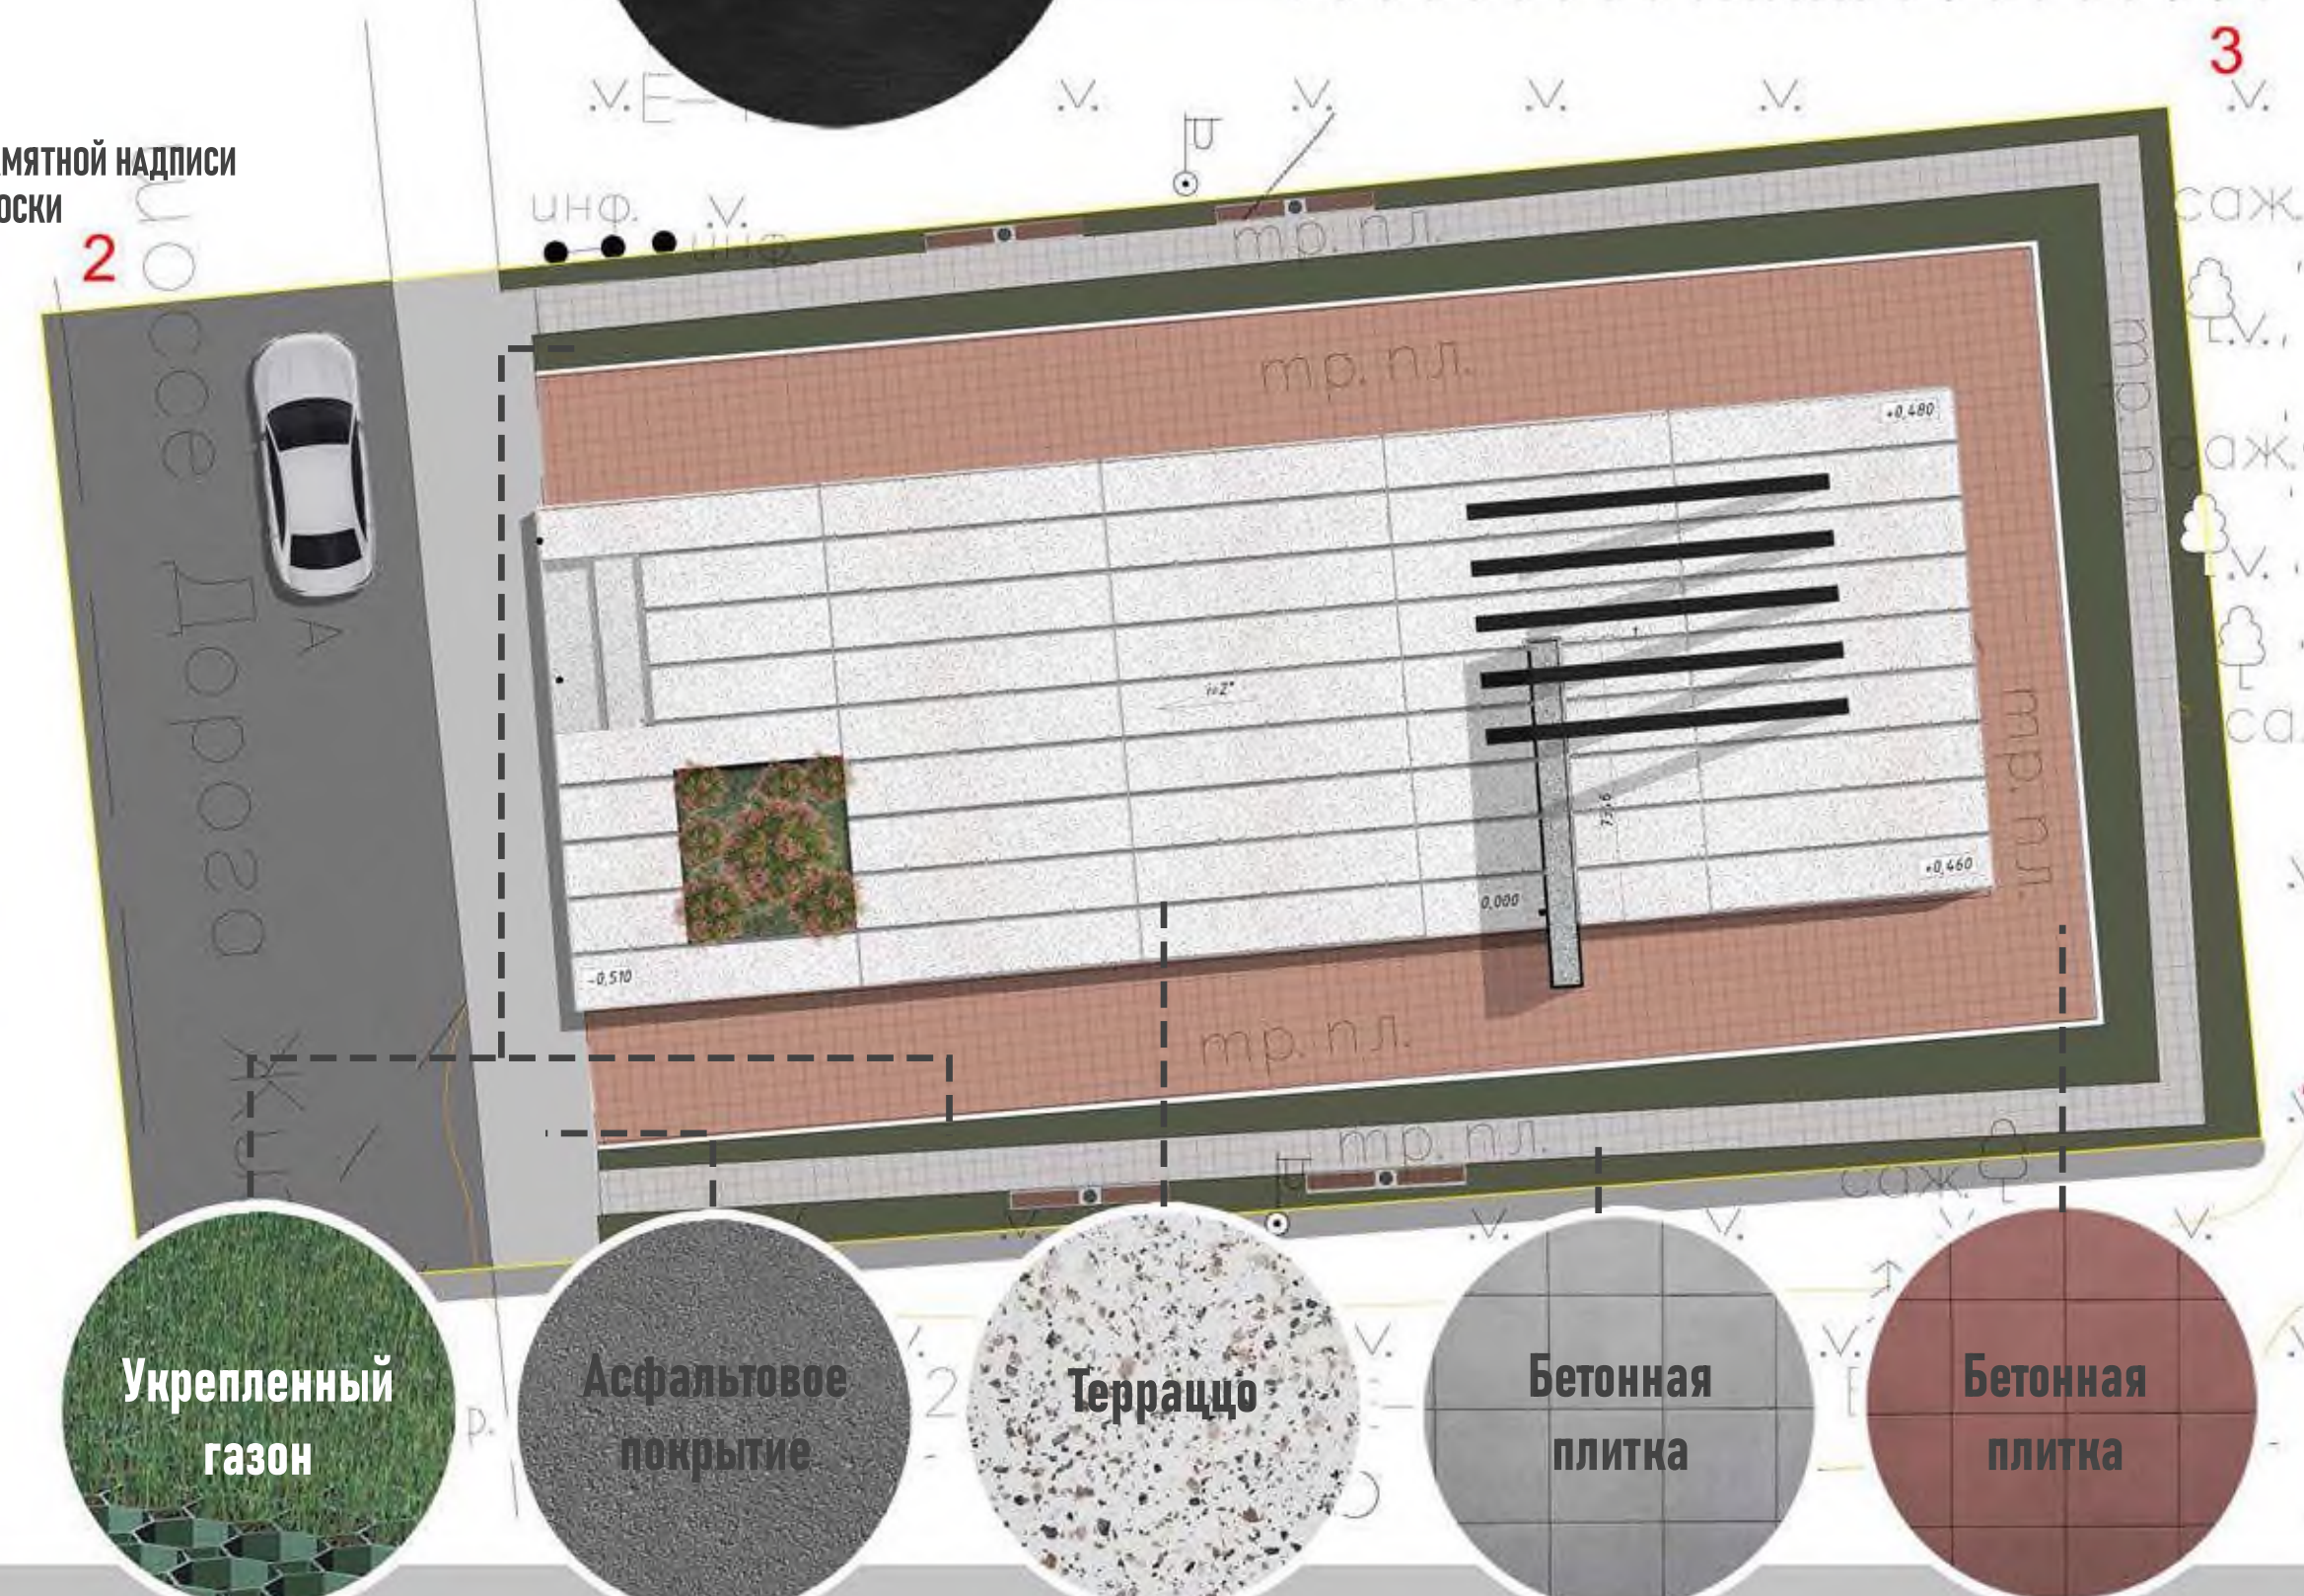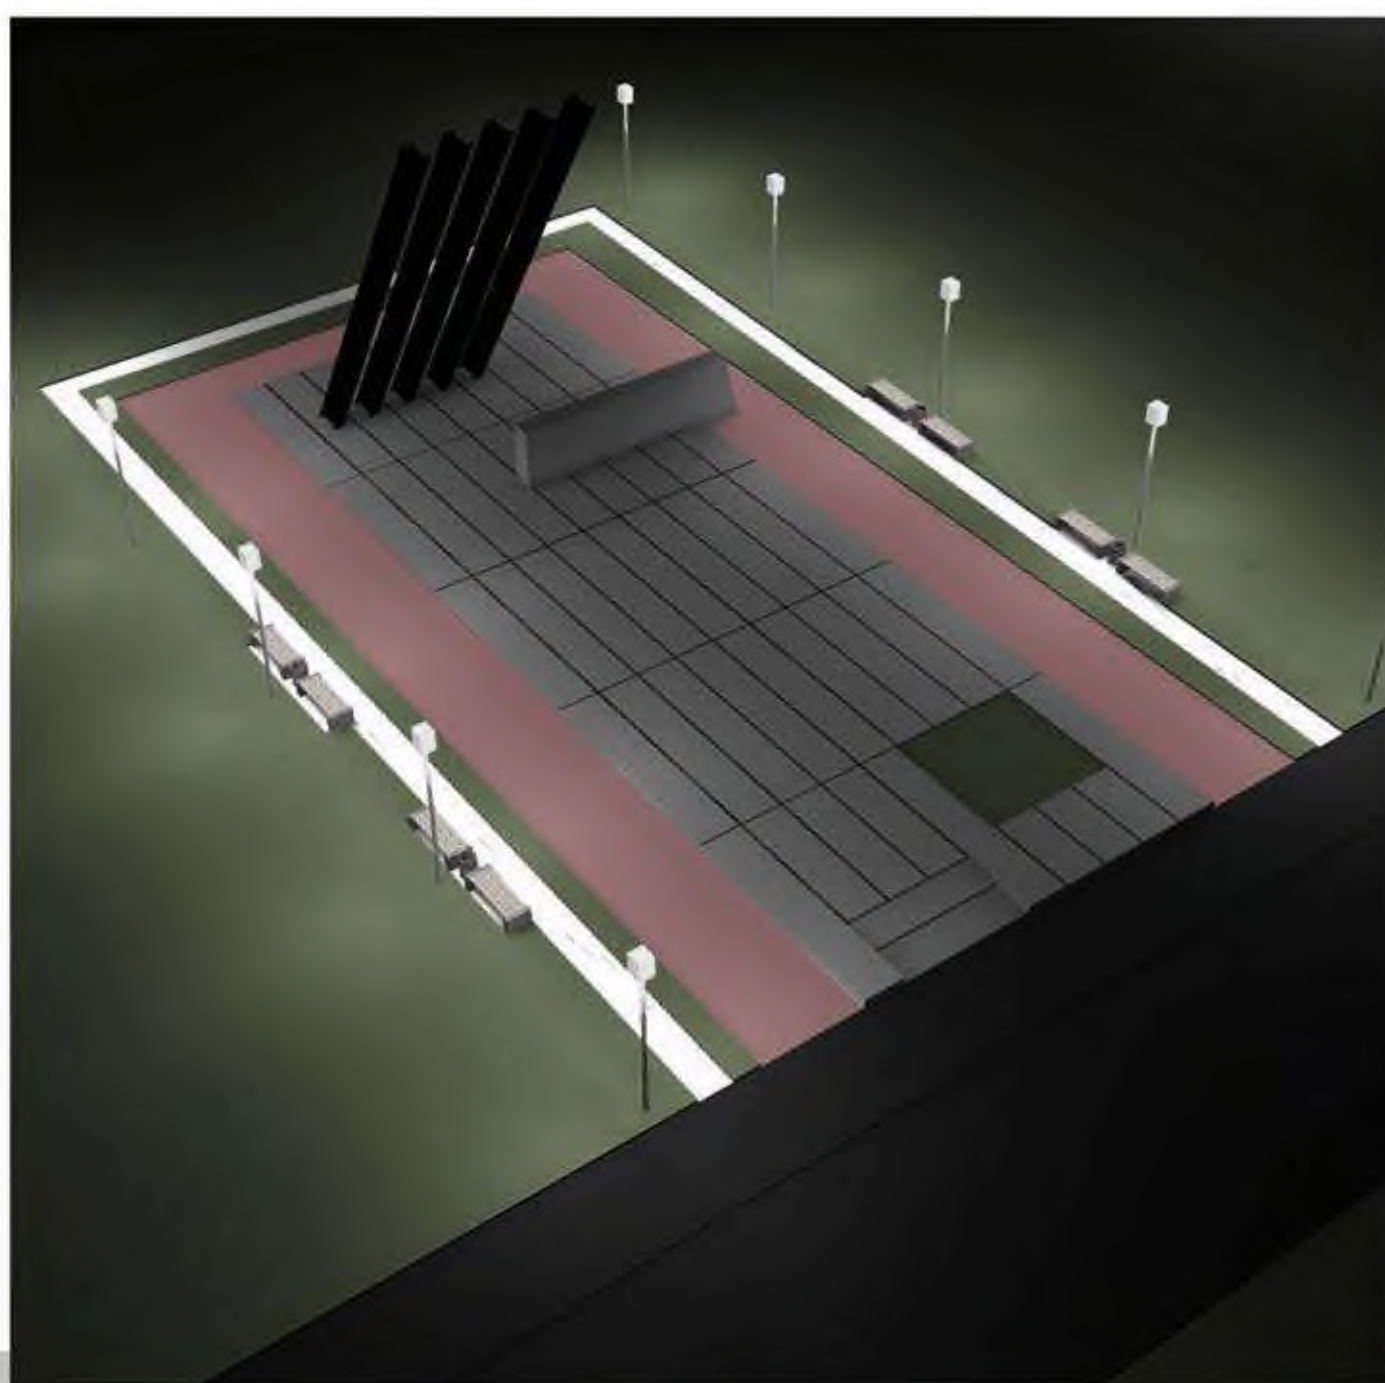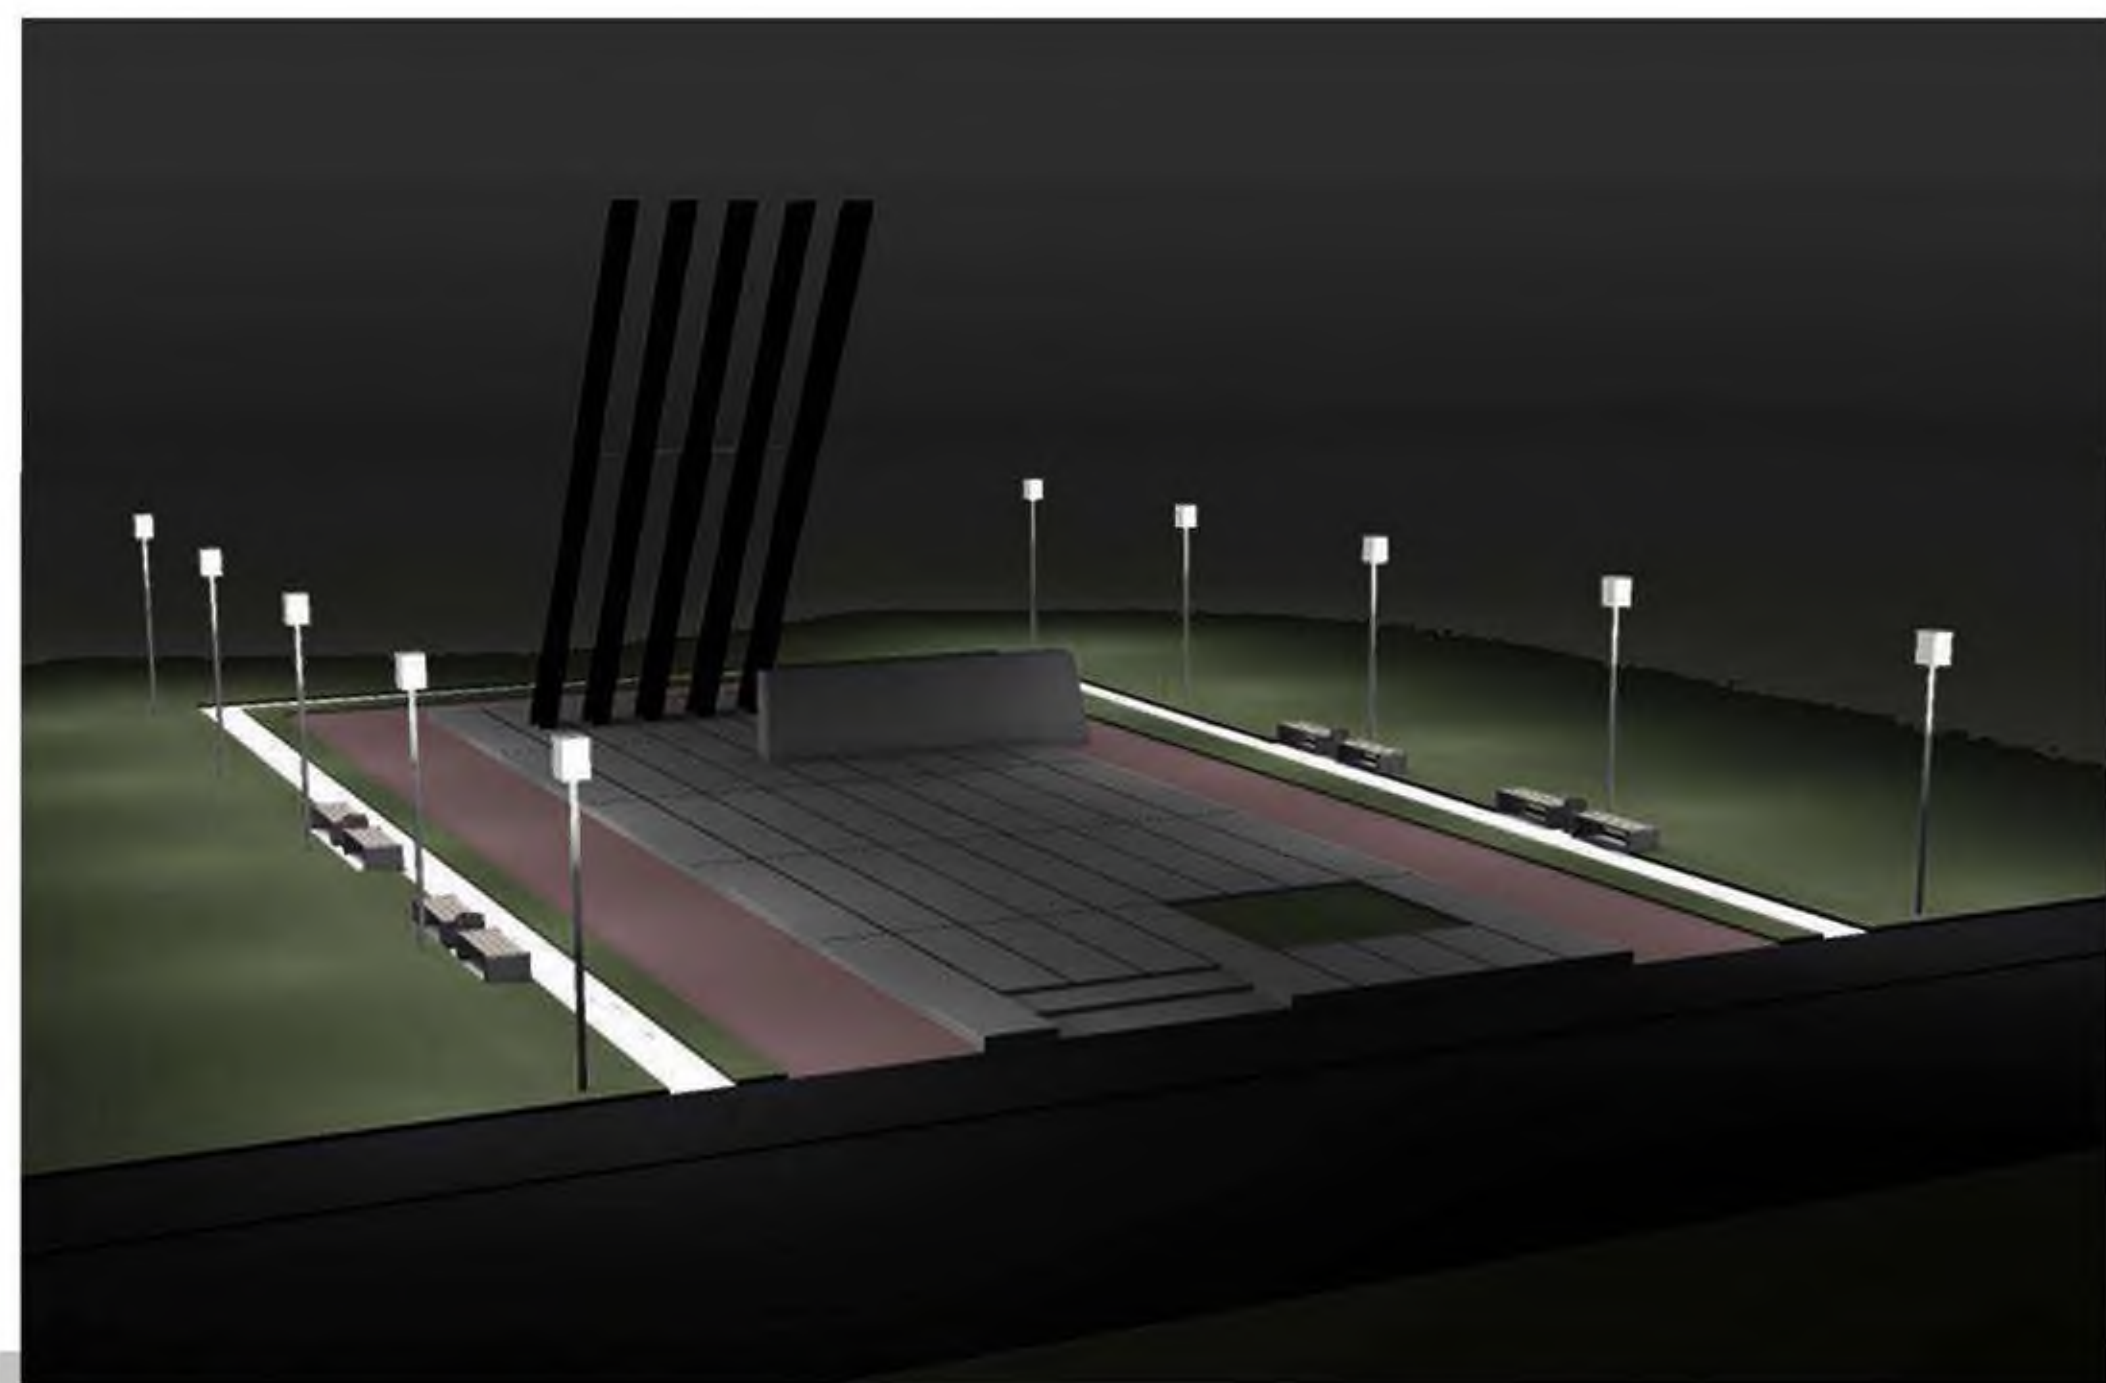

ВСЕВОЛОЖСКИЙ Р-Н. СТЕЛА ЛЕТЧИКАМ



СТЕЛА ЛЕТЧИКАМ

Год постройки: 1965 г., архитектор М.Н. Мейсель.

- Является объектом культурного наследия федерального значения
- Является памятником-стелой летчикам Героям Советского союза С. М. Алешину, Н. А. Боброву и В. А. Гончаруку, повторившим подвиг Н. Ф. Гастелло».
- Расположен по адресу Ленинградская область, Всеволожский район, п.ст. Лемболово.

МАЛЫЕ АРХИТЕКТУРНЫЕ ФОРМЫ

Светильник

Велопарковка

Информационный стенд

Урна

Скамейка

Постамент для возложения цветов



ЗАКЛАДЫВАЕМЫЕ РАБОТЫ




Стела

- РЕСТАВРАЦИЯ ГРАНИТНЫХ ПЛИТ ПОСРЕДСТВОМ ЗАМЕНЫ НА АНАЛОГИЧНЫЕ
- УКРЕПЛЕНИЕ ОСНОВАНИЯ ПОСРЕДСТВОМ ТОРКРЕТИРОВАНИЯ
- РЕСТАВРАЦИЯ ГОРЕЛЬФОВ ГОЛОВ ТРЕХ ЛЕТЧИКОВ
- ГИДРОФОБИЗАЦИЯ ГРАНИТНЫХ ПЛИТ
- ВОССТАНОВЛЕНИЕ ОБЪЕМНОЙ МЕТАЛЛИЧЕСКОЙ ЗВЕЗДЫ С ОКРАСКОЙ
- ОКРАСКА ПАМЯТНОЙ НАДПИСИ
- РАСЧИСТКА ШВОВ



Мемориальная плита

- РАСЧИСТКА
- ГИДРОФОБИЗАЦИЯ ГРАНИТА И ЖЕЛЕЗОБЕТОННОГО ОСНОВАНИЯ

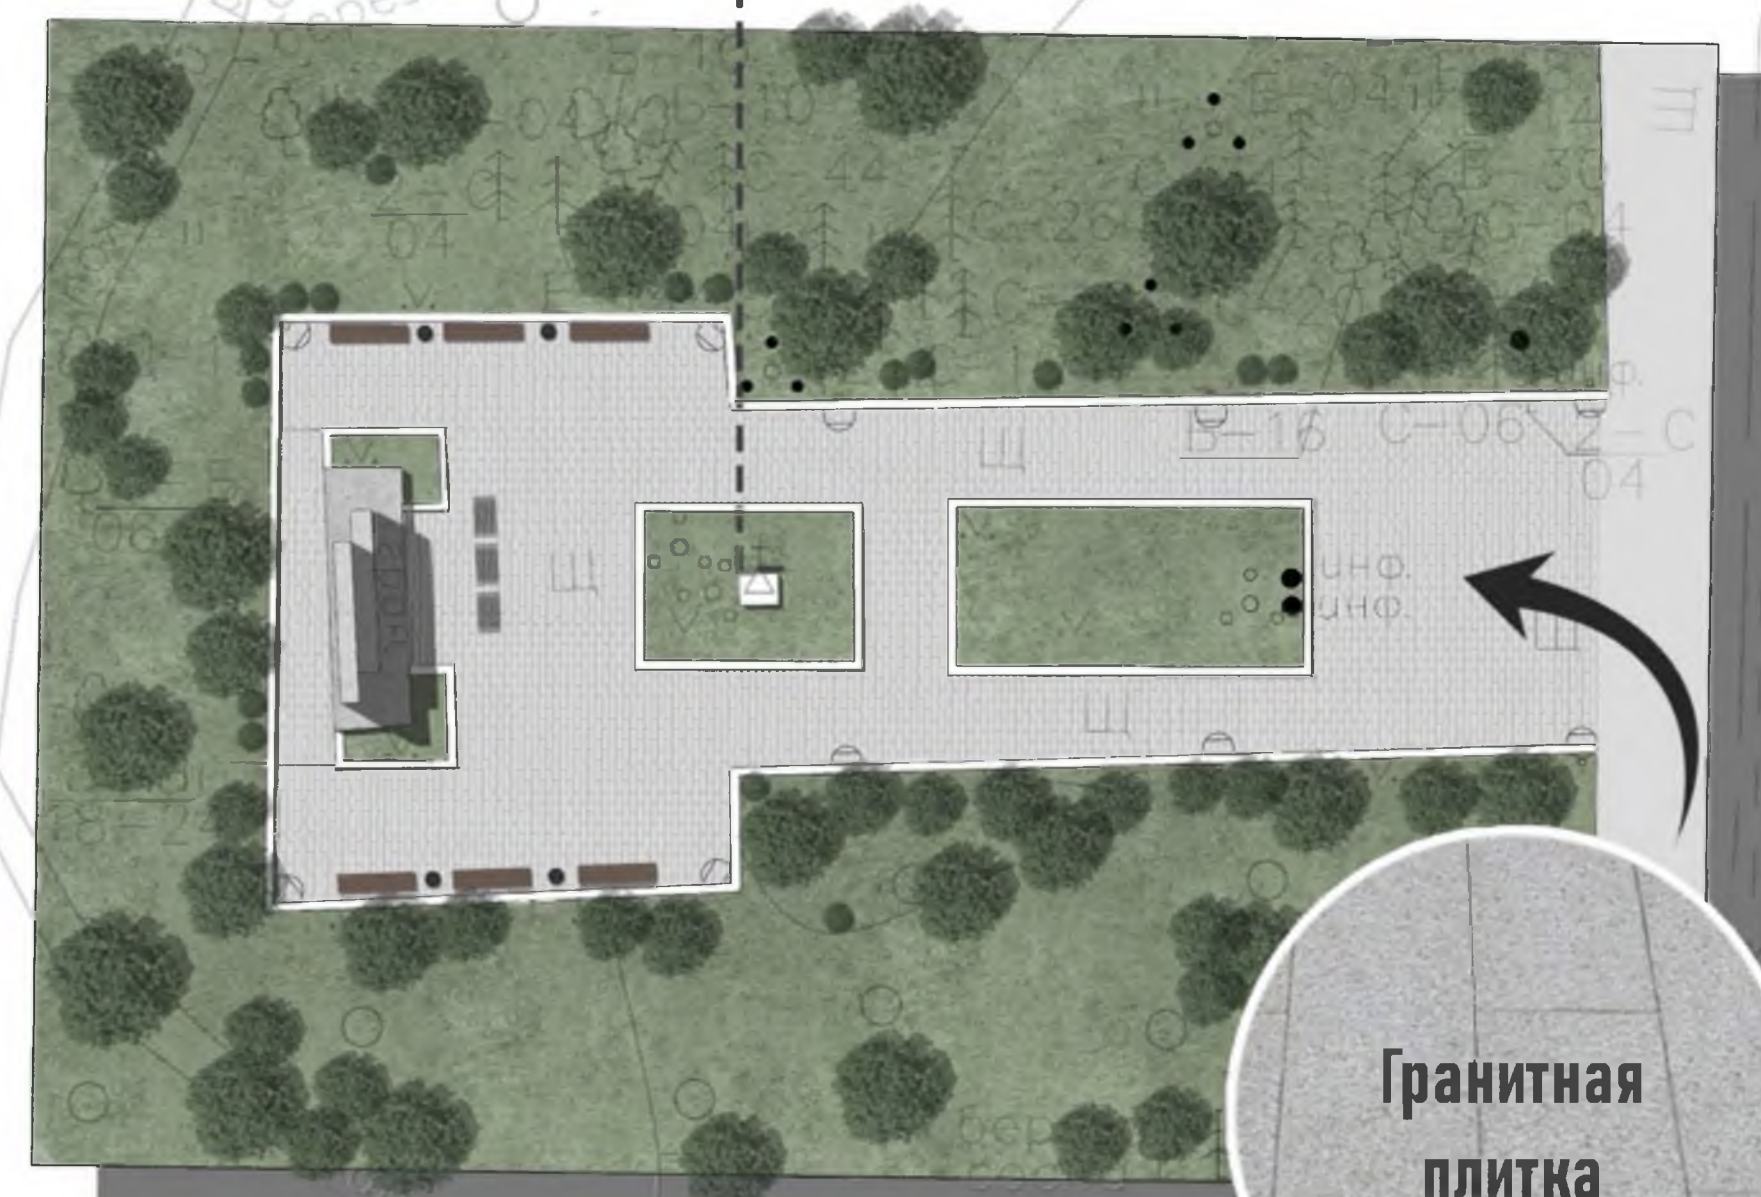

«Ансамбль «Зелёный пояс Славы Ленинграда: «Памятник «Якорь»»

Генеральный план

Условные обозначения

	- граница проектирования
	- сохраняемые деревья (береза)
	- проектируемые посадки деревьев и кустарников
	- проектируемое мощение из бетонных плит 1000x1000
	- газон
	- булыжное покрытие
	- проектируемое мощение "каменный ковер"
	- металлические подставки для венков
	- существующие и проектируемые группы валунов


Рядовая посадка деревьев (береза повислая)



Дополнительно проектируются группы валунов в газоне



Подставка под венки

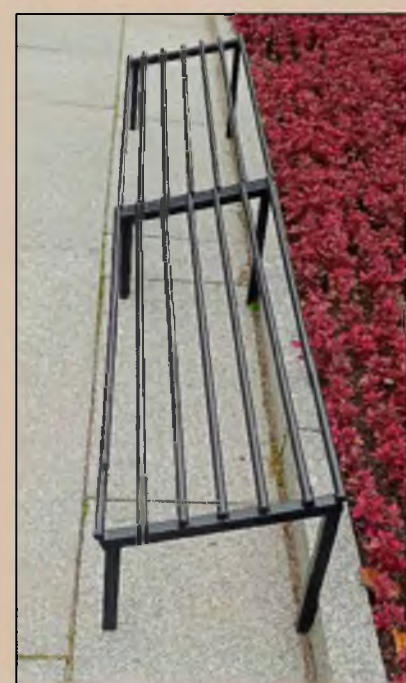

Установка информационного щита



Мощение из бетонных плит 1,0x1,0 м, с заделкой швов гранитным отсевом



Рядовая посадка из кустарника во входной зоне



Гранитная плита

Фасад памятника

Гранитная табличка

Укрепление булыжником газона на участке возможного захода посетителей



Скамья со спинкой



Устройство велопарковки



Установка флагштока

Площадка для отдыха и проведения мероприятий (покрытие - "каменный ковер")



Мощение из булыжника вокруг якорей



Проектные решения:

- Комплекс реставрационных работ по памятнику:
 - расчистка от биопоражений;
 - обработка бетонных поверхностей биоцидным и гидрофобизирующим составами;
 - поновление букв памятных надписей на мемориальных досках;
 - расчистка якорей и цепей от лакокрасочных слоев, обработка от коррозии и окраска;
 - расширение площади мощения вокруг якорей.
- Замена существующего мощения из бетонной плитки 0,74x0,74 м на мощение из бетонной плитки размером 1,0x1,0 м с заполнением швов гранитным отсевом.
- Устройство окружной дорожки в покрытии "каменный ковер" вокруг памятника для осуществления комфортного обзора мемориала посетителями.
- Организация вертикальной планировки всей территории ОКН.
- Санитарный снос существующих деревьев породы ясеня вокруг памятника с последующим восстановлением рядовой посадки деревьев другой породы (береза повислая).
- Демонтаж участка разрушенной асфальтовой дорожки в границах проектирования с последующим устройством на ее месте площадки для отдыха и проведения мероприятий в покрытии "каменный ковер".
- Установка новых малых архитектурных форм - скамеек, информационного щита, велопарковки и нового флагштока.
- Устройство архитектурно-художественной подсветки и видеонаблюдения памятника.

«Ансамбль «Зелёный пояс Славы Ленинграда: «Памятник «Якорь»»

Визуализация проектных решений (день)




Современное состояние памятника



Визуализация проектных решений (вечер)




Фото 1974, Архив

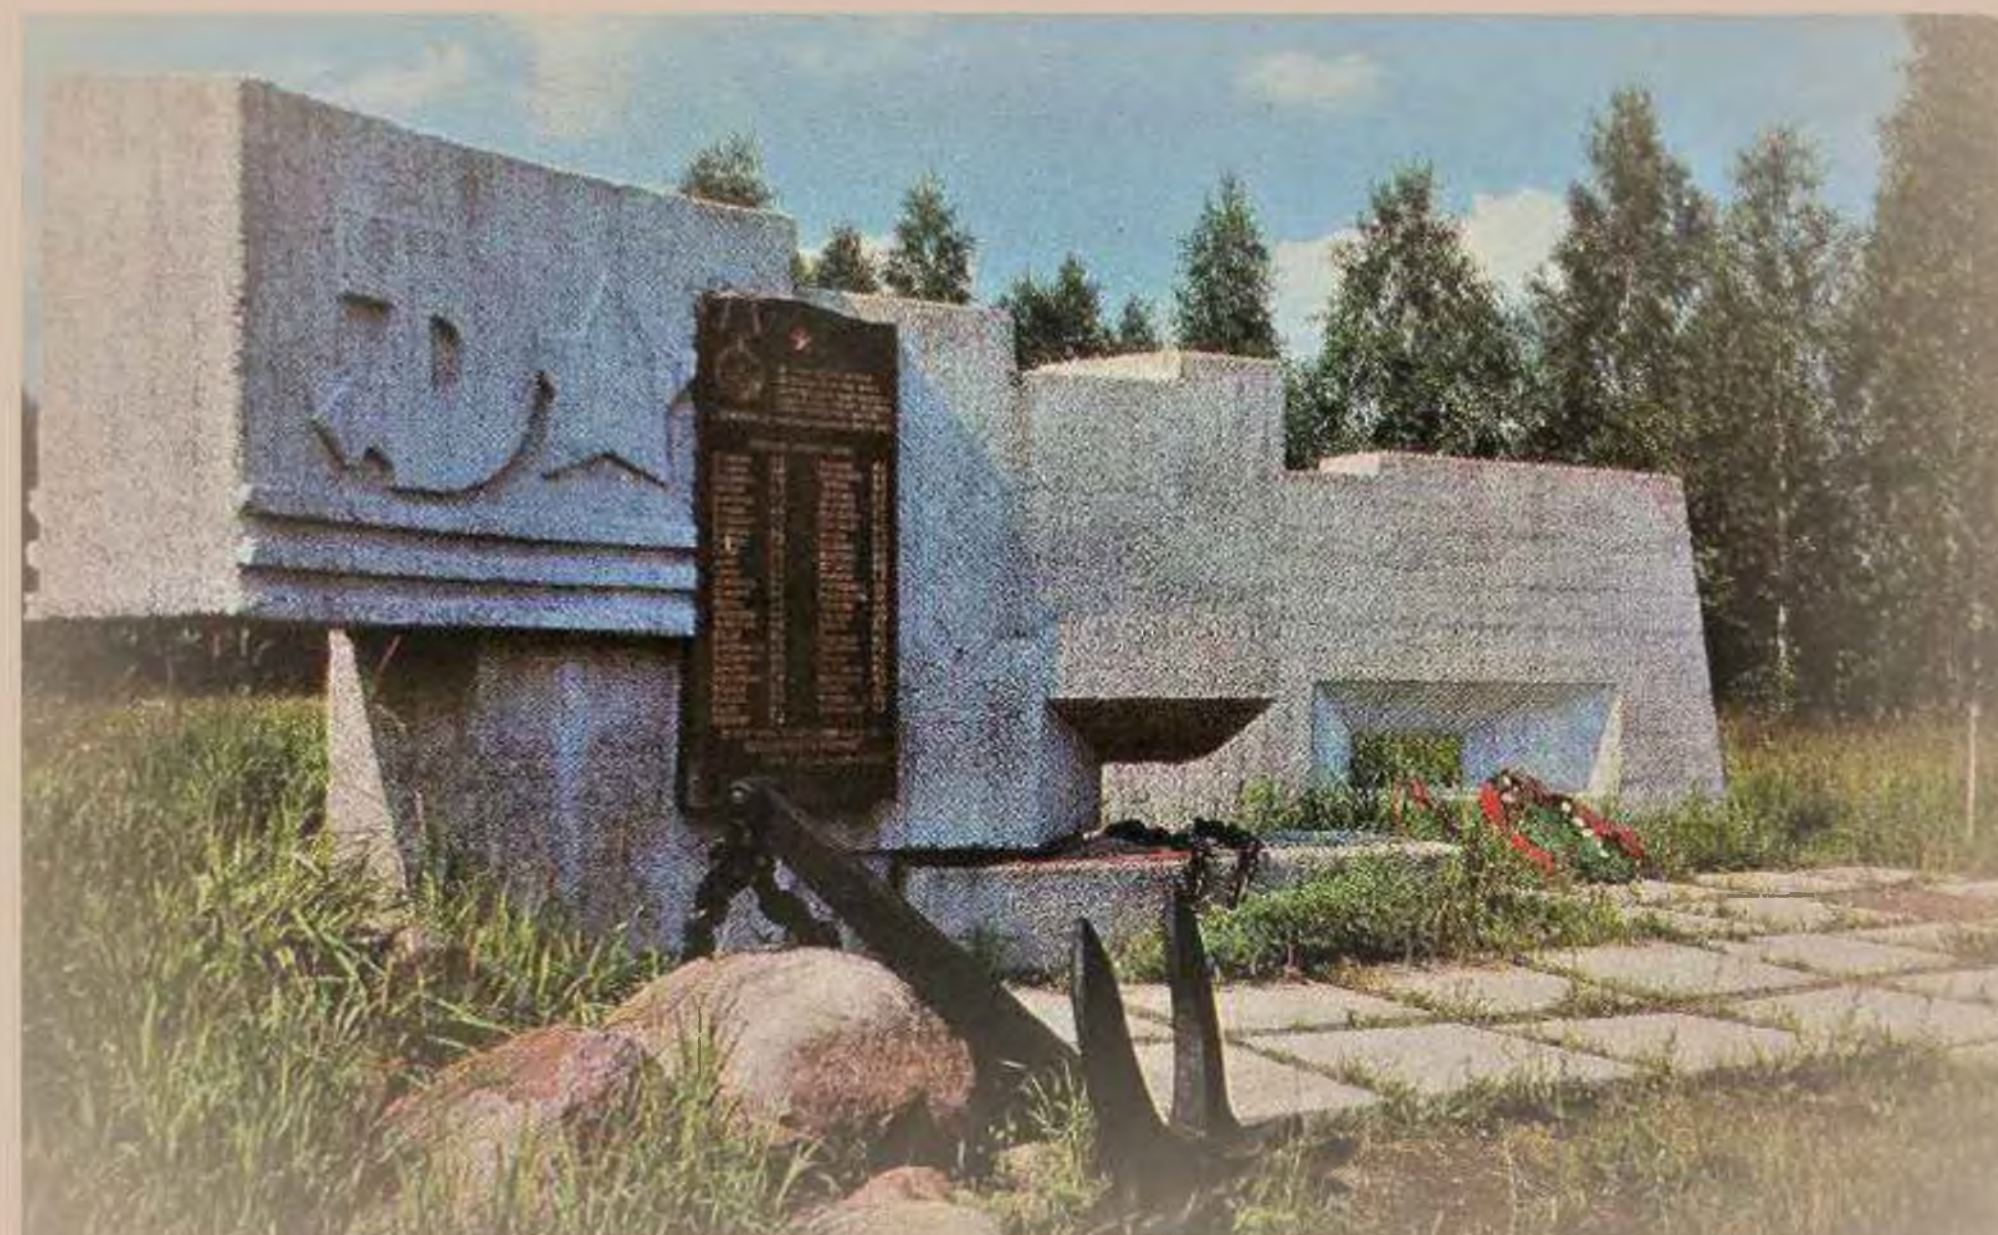

ГЕНЕРАЛЬНЫЙ ПЛАН




- Проектные решения по генеральному плану
1. Участок с надолбами расчищается от самосева ольхи серой, существующие сосны сохраняются;
 2. Проектируются посадки сосны обыкновенной с западной стороны участка, что закроет частный сектор в последствие и будет фоном для белых противотанковых надолб;
 3. Проектом предлагается замена изношенных разномастных бетонных плит основной площадки памятника на бетонные плиты 1200*1200, как более подходящие для замощения сложного по конфигурации участка, чем прямоугольные;
 4. Проектируется замена бетонного поребрика на новый;
 5. Клумбы на основной площадке предлагаются из многолетних растений (розы почвопокровной "Red Fairy").
 6. У центрального монумента и памятной плиты газон предлагается заменить на можжевельник горизонтальный, как более декоративный.
 7. Прогулочная дорожка к памятникам проектируется из бетонной плитки, рисунком и шириной по аналогии с уже выполненной ранее дорогой;
 8. Зона отдыха ветеранов переносится на площадку за памятник, устанавливаются скамьи по аналогии с уже установленными на основной площадке;
 9. В обеденной зоне устанавливаются новые столы со скамьями в едином стиле с ранее установленными;
 10. Бетонная подпорная стена с южной стороны участка, расчищается от разросшихся групп розы морщинистой, на их месте формируется газон.
 11. Группы из розы морщинистой сохраняются по откосу к реке Воронка, так как выполняют функцию берегоукрепления.
 12. Обеспечение безбарьерной среды на всей территории мемориального комплекса.

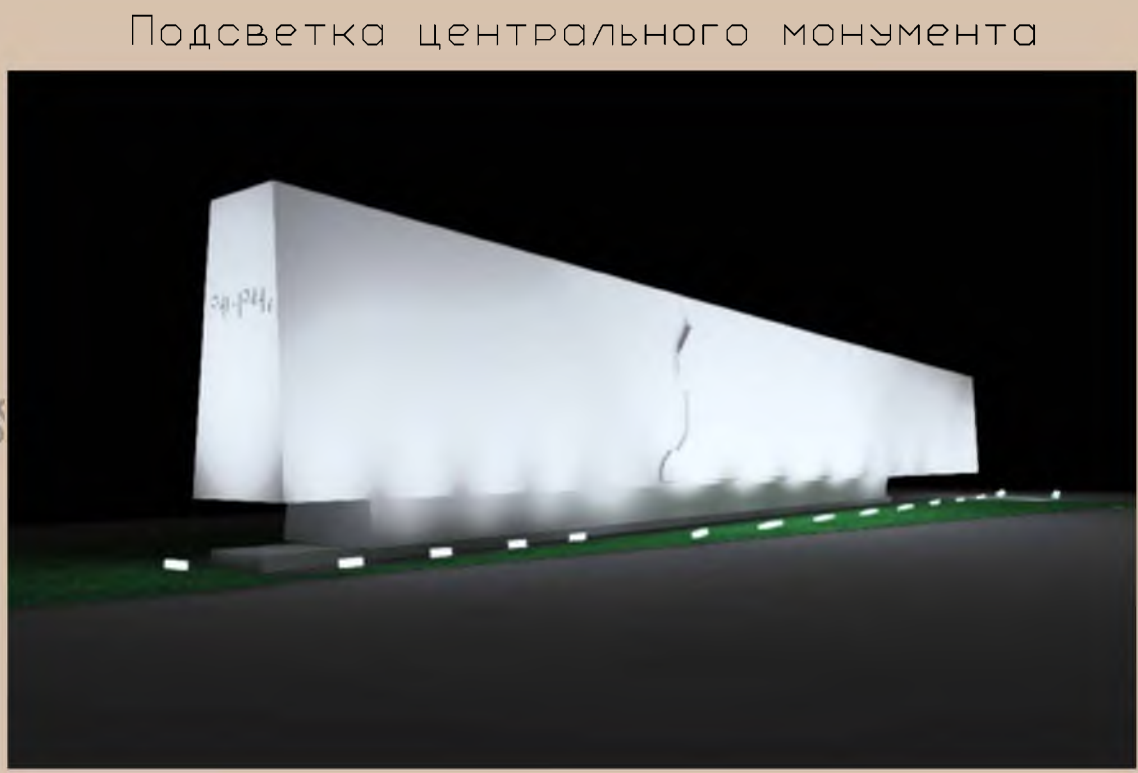

Подсветка центрального монумента



Цветники (роза почвопокровная)

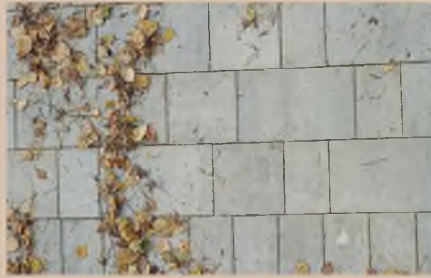

Бетонная плитка существующая



МАФ. Комплекс скамейка с урной

«Ансамбль «Зелёный пояс Славы Ленинграда: «Памятник «Дальний рубеж»

Фото 1975 г.



Существующая лестница, фото 2025 г.




Существующее состояние, фото 2025 г.



Вид с обратной стороны, фото 2025 г.



Фасад памятника

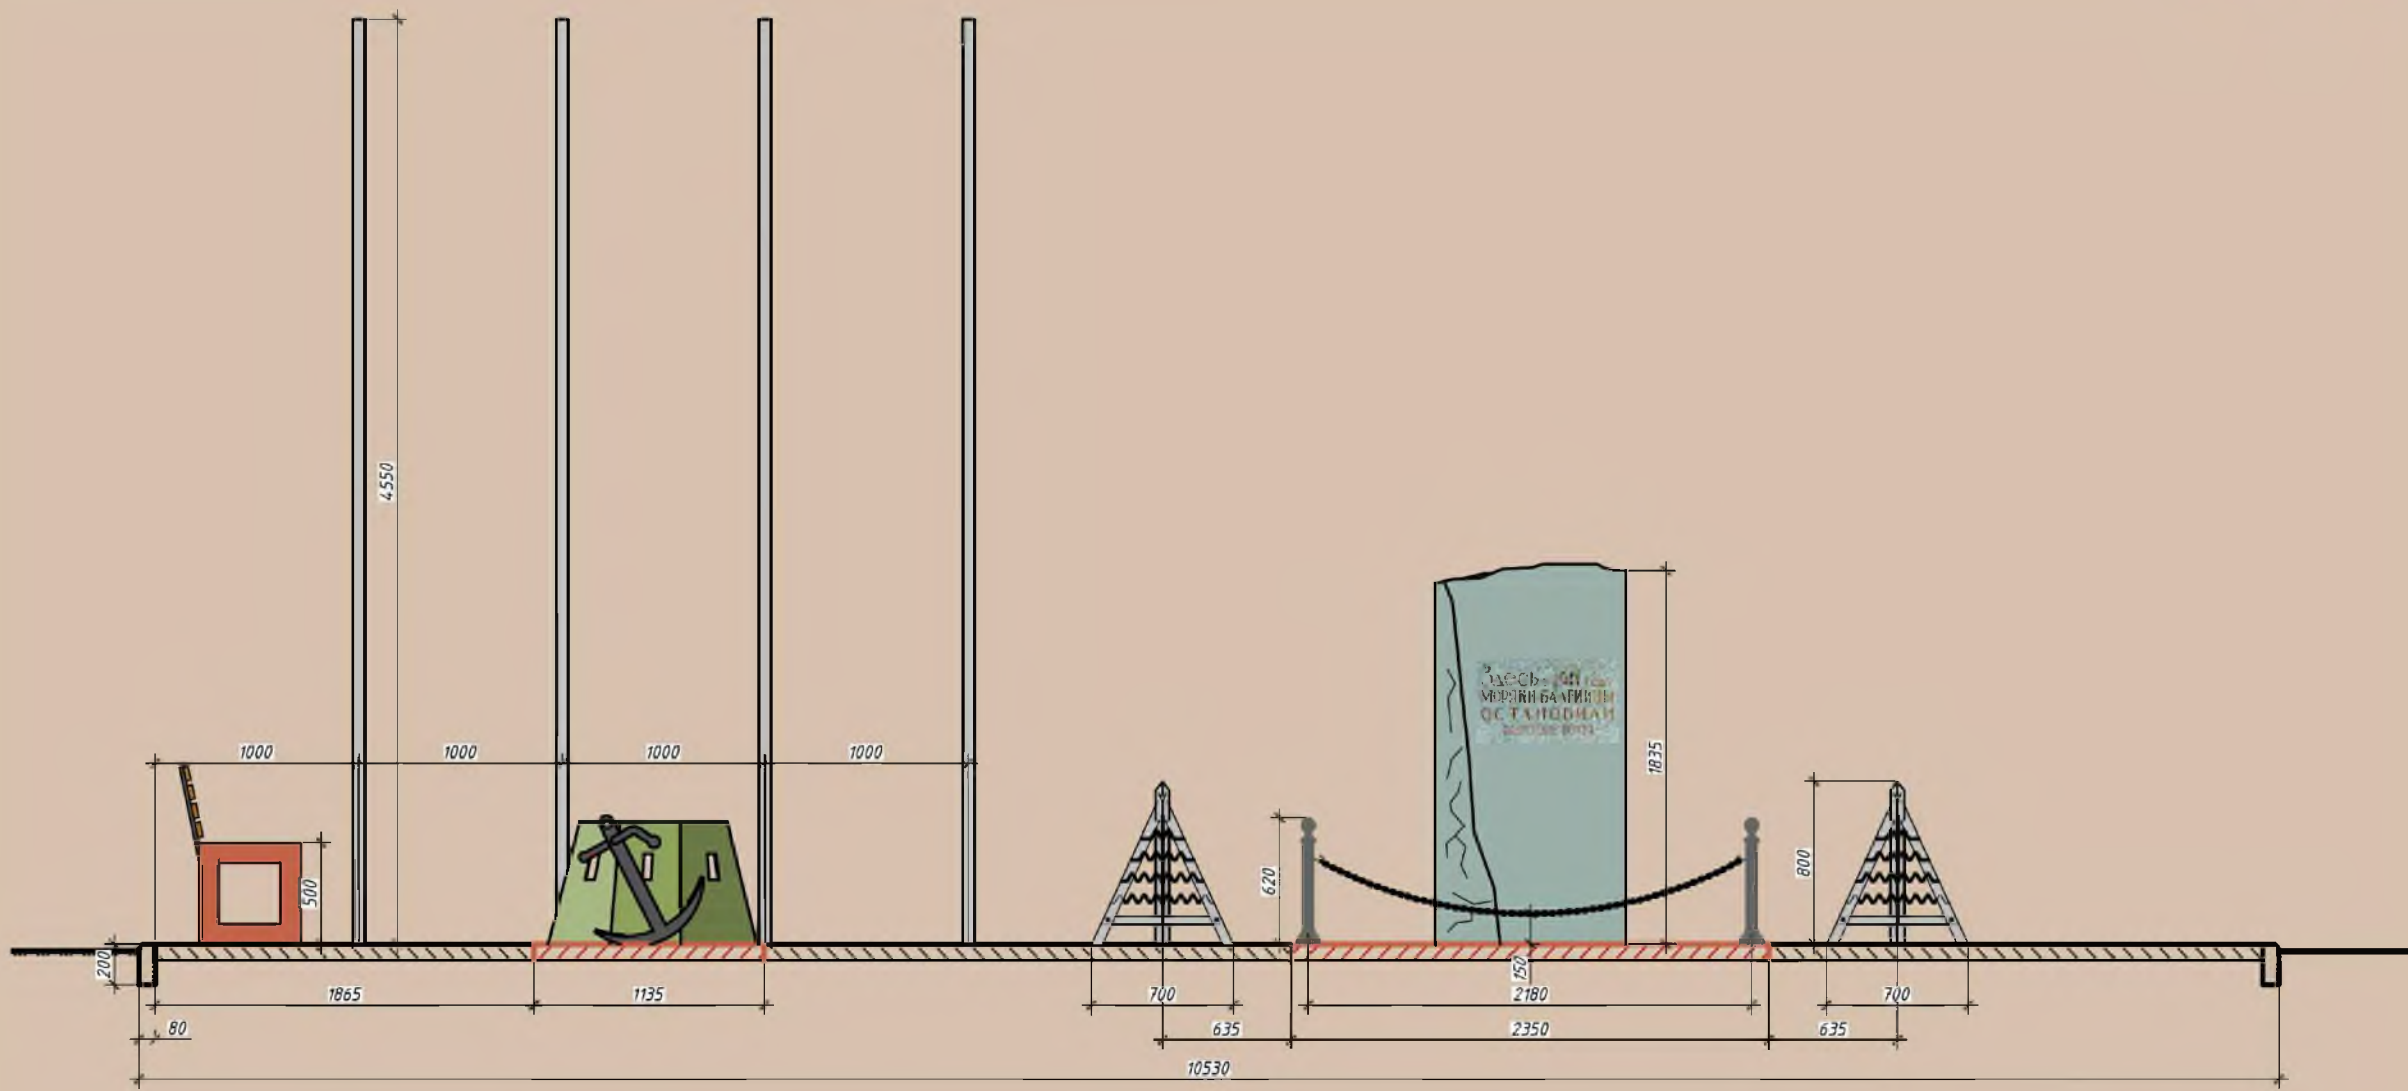

Устройство информационного щита



Устройство подставок под венки



Устройство мощения из брусчатки 8смх8см розово-красного цвета



Установка гранитного бордюрного камня




Устройство мощения из гранитной брусчатки 8смх8см (сочетание цветов)



Посадка изгороди из хмелюсти обыкновенной



Генеральный план, М 1:100

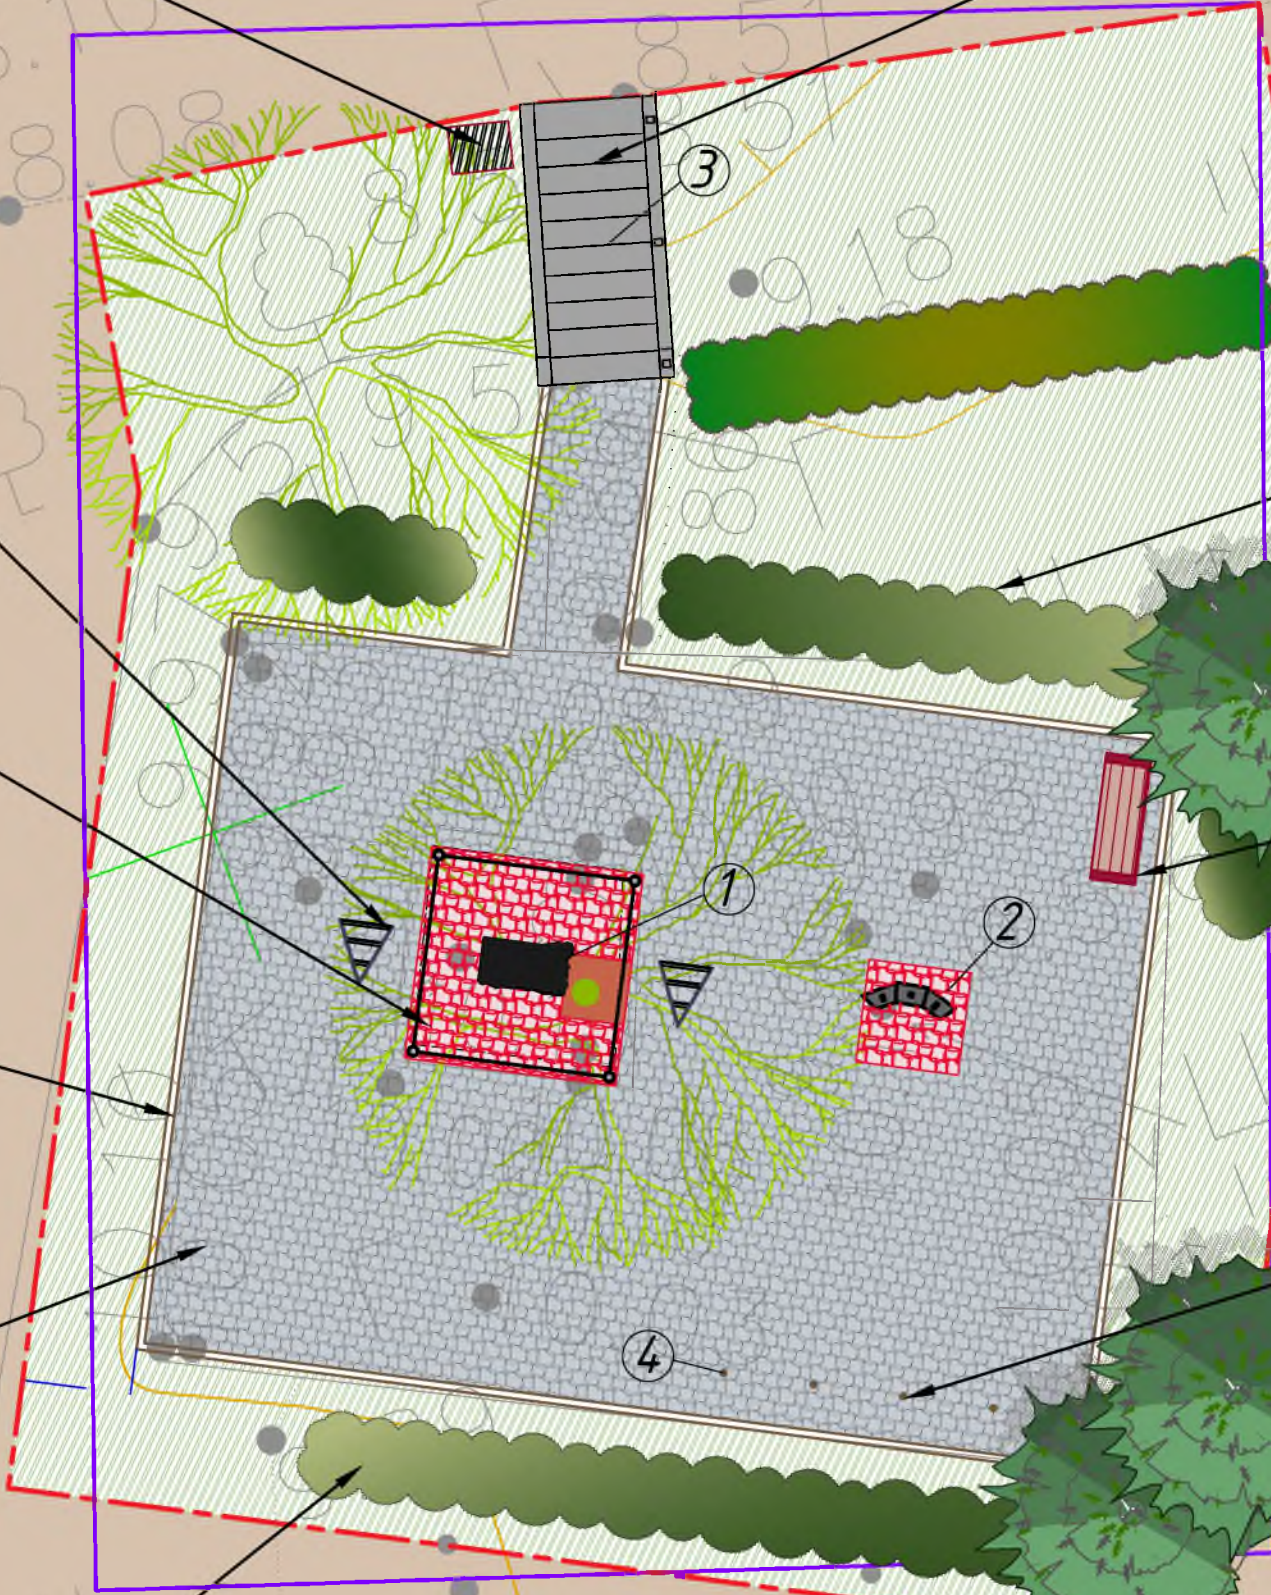

Устройство железобетонной лестницы



Посадка снежноягодника обыкновенного



Скамья со спинкой



Устройство флажштоков



Общий проектный вид



Экспликация

№ на плане	Наименование
1	Гранитная стена с оградой (сохраняемые)
2	Мемориальная композиция со стрелковым щитом и якорем (сохраняемая)
3	Лестница (заменяемая)
4	Флажштоки (заменяемые)

Условные обозначения

---	- граница проектирования
---	- граница объекта культурного наследия
	- существующие сохраняемые памятники
	- существующие сохраняемые деревья
	- существующая сохраняемая изгородь из кустарника
	- проектируемая железобетонная лестница с перилами
	- проектируемое мощение из брусчатки (сочетание цветов)
	- проектируемое мощение из брусчатки (розово-красного цвета)
	- проектируемое покрытие из песка (у ствола сохраняемого дерева)
	- проектируемый газон
	- проектируемые посадки изгороди из кустарников
	- скамья
	- проектируемые подставки под венки
	- проектируемые флажштоки
	- проектируемый информационный щит
	- проектируемое ограждение

Проектные решения по генеральному плану:

1. Малые площадки вокруг памятников предлагается оформить в покрытии из колотой брусчатки розово-красного цвета.
2. Навесное покрытие площадки предлагается заменить на мощение из колотой брусчатки в сочетании цветов (см. фотоиллюстрацию). По периметру площадки предусматривается устройство поребрика из гранита в одной отметке с покрытием площадки.
3. Ограждение по периметру малой площадки у гранитной стены предлагается сохранить в виде цепи с заменой столбиков на новые.
- 4.Проектом предусматривается замена лестничных маршей и бетонного бордюра на монолитную железобетонную конструкцию лестницы с устройством перил (с одной стороны). Ширину лестницы предлагается увеличить до 1,2м, проступь - до 30 см.
5. В юго-восточном углу площадки предлагается замена конструкции флажштоков на новые типовые конструкции в количестве 4 шт.
6. В северо-восточной части площадки предусматривается установка скамьи со спинкой на бетонных ножках из архитектурного бетона красного оттенка с деревянными настилами, пропитанными антисептиком.
- 7.На нижней площадке слева от лестницы предусматривается установка типового информационного щита из кортено.
8. Старовозрастные кусты сирени венгерской предлагается заменить на изгородь из хмелюсти обыкновенной. Слева и справа от входа на площадку предусматривается устройство живой изгороди из снежноягодника обыкновенного.

«Ансамбль «Зелёный пояс Славы Ленинграда: «Памятник «Январский гром» на «Ораниенбаумском пятачке»

ГЕНЕРАЛЬНЫЙ ПЛАН

МАФ. Информационный щит

Экспликация

№ на плане	Наименование
1	Стела. Гранитные блоки
2	Подиум с мемориальной плитой
3	Памятник «Имя твоё неизвестно»
4-6	Памятные доски из кортена


Фото 2025г.



Фото 1973г. Архив. Набивное покрытие перед памятником.



Подсветка стелы

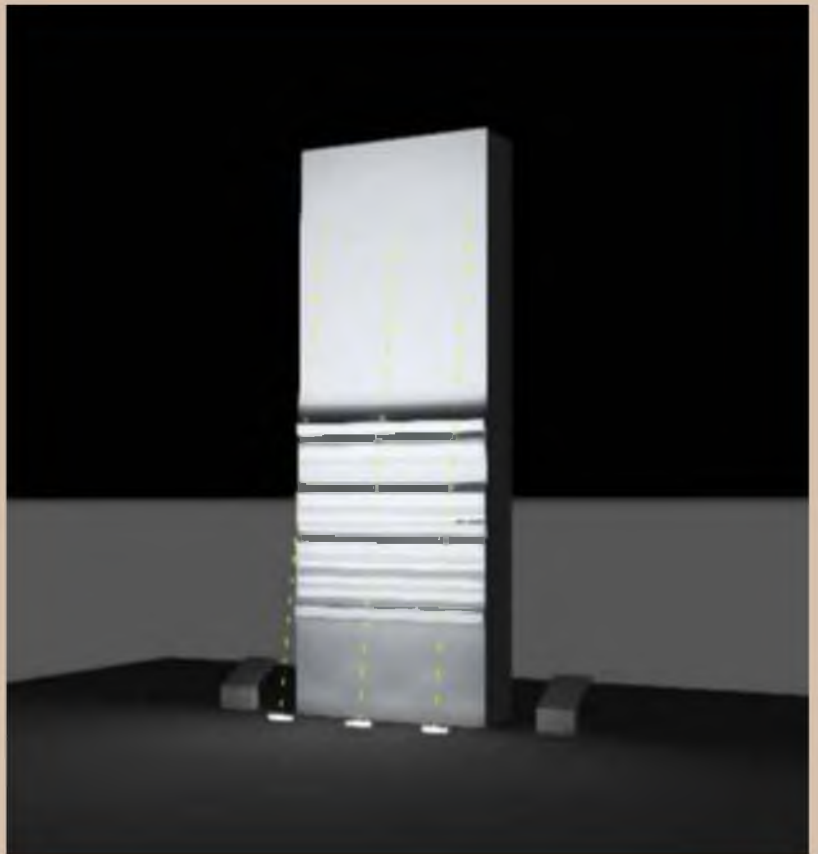


Проектные решения по генеральному плану


- Дорожка к памятнику: заменить бетонные плиты покрытия размером 740*740 в 3 ряда на гранитные плиты размером 750*750. Пореврик заменить на гранитный.
- Организовать дорожку вдоль захоронений, а также площадку из литого асфальтобетона с посыпкой из малинового кварцита, имитирующего набивное покрытие.
- Оформить контур братской могилы поревриком шириной 200мм, выполненным из серого гранита.
- Плиты с надписями на могилах сделать типовыми и откорректировать их положение.
- Установить скамьи.
- Расчистить территорию от кустарника и самосева. Убрать Ели подлежащие сносу по санитарным рубкам. Выполнить компенсационное озеленение с посадкой саженцев-крупномеров.
- Заменить асфальтовое покрытие на парковке.
- Швы между плитами бетонного мощения 990*990 заполнить гранитным отсевом.
- У малого памятника заменить плиту, основание отчистить и покрыть листом кортена, t=3мм.
- Выполнить устройство пандуса для ММГН.

ПРОФИЛЬ
Санкт-Петербург 2025 г.


Устройство оформления братской могилы из гранитного пореврика, b=180мм

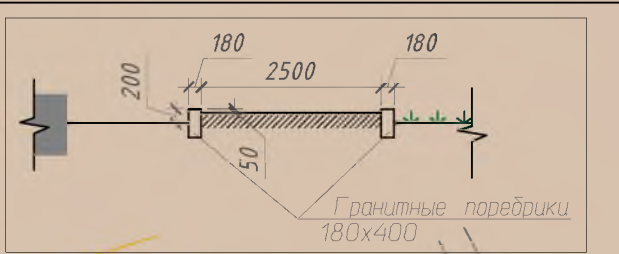

Вновь изготавливаемые доски из кортена, взамен существующим плитам

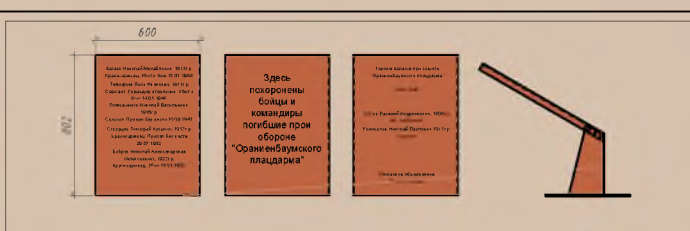

Опоры для венков (кортен), 2 шт.

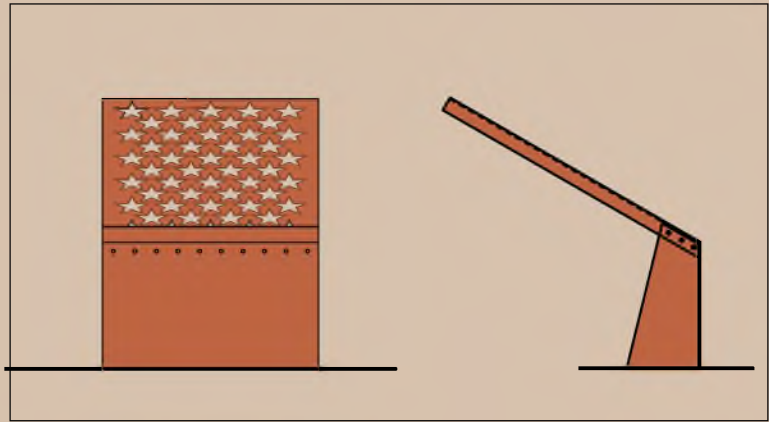

Поручни пандуса, H=900мм



Мощение из бетонных плит 990x990 с заделкой швов гранитным отсевом




Гранитные плиты 750*750, цвет серый



Литой асфальтобетон с посыпкой из малинового кварцита,



МАФ. Скамейка (2 шт.)

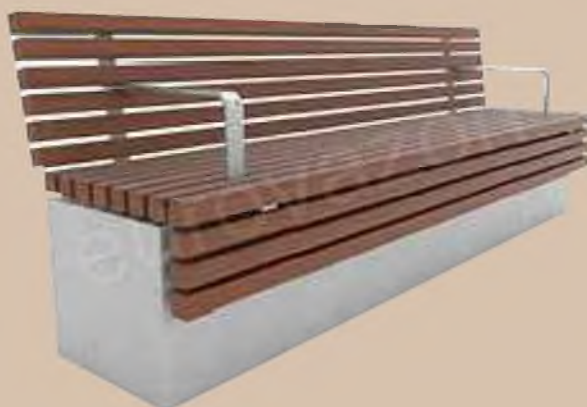

Фасад подиума с мемориальной плитой

