


Проект зон охраны объекта культурного наследия регионального значения «Мемориал летчиков КБФ, погибших в 1941-44 гг., в числе погибших обозначены три Героя Советского Союза: Каштанкин В.Н. (1910-1944), Ломакин А.Г. (1921-1944) и Шапкин Н.В. (1923-1944), базировавшихся на близлежащем полево аэродроме и погибших в боях над морем», расположенного по адресу: Ленинградская область, Всеволожский муниципальный район, Муринское сельское поселение, поселок Мурино, улица Кооперативная, уч. 7Б  
Историко-культурный опорный план. М 1:2000

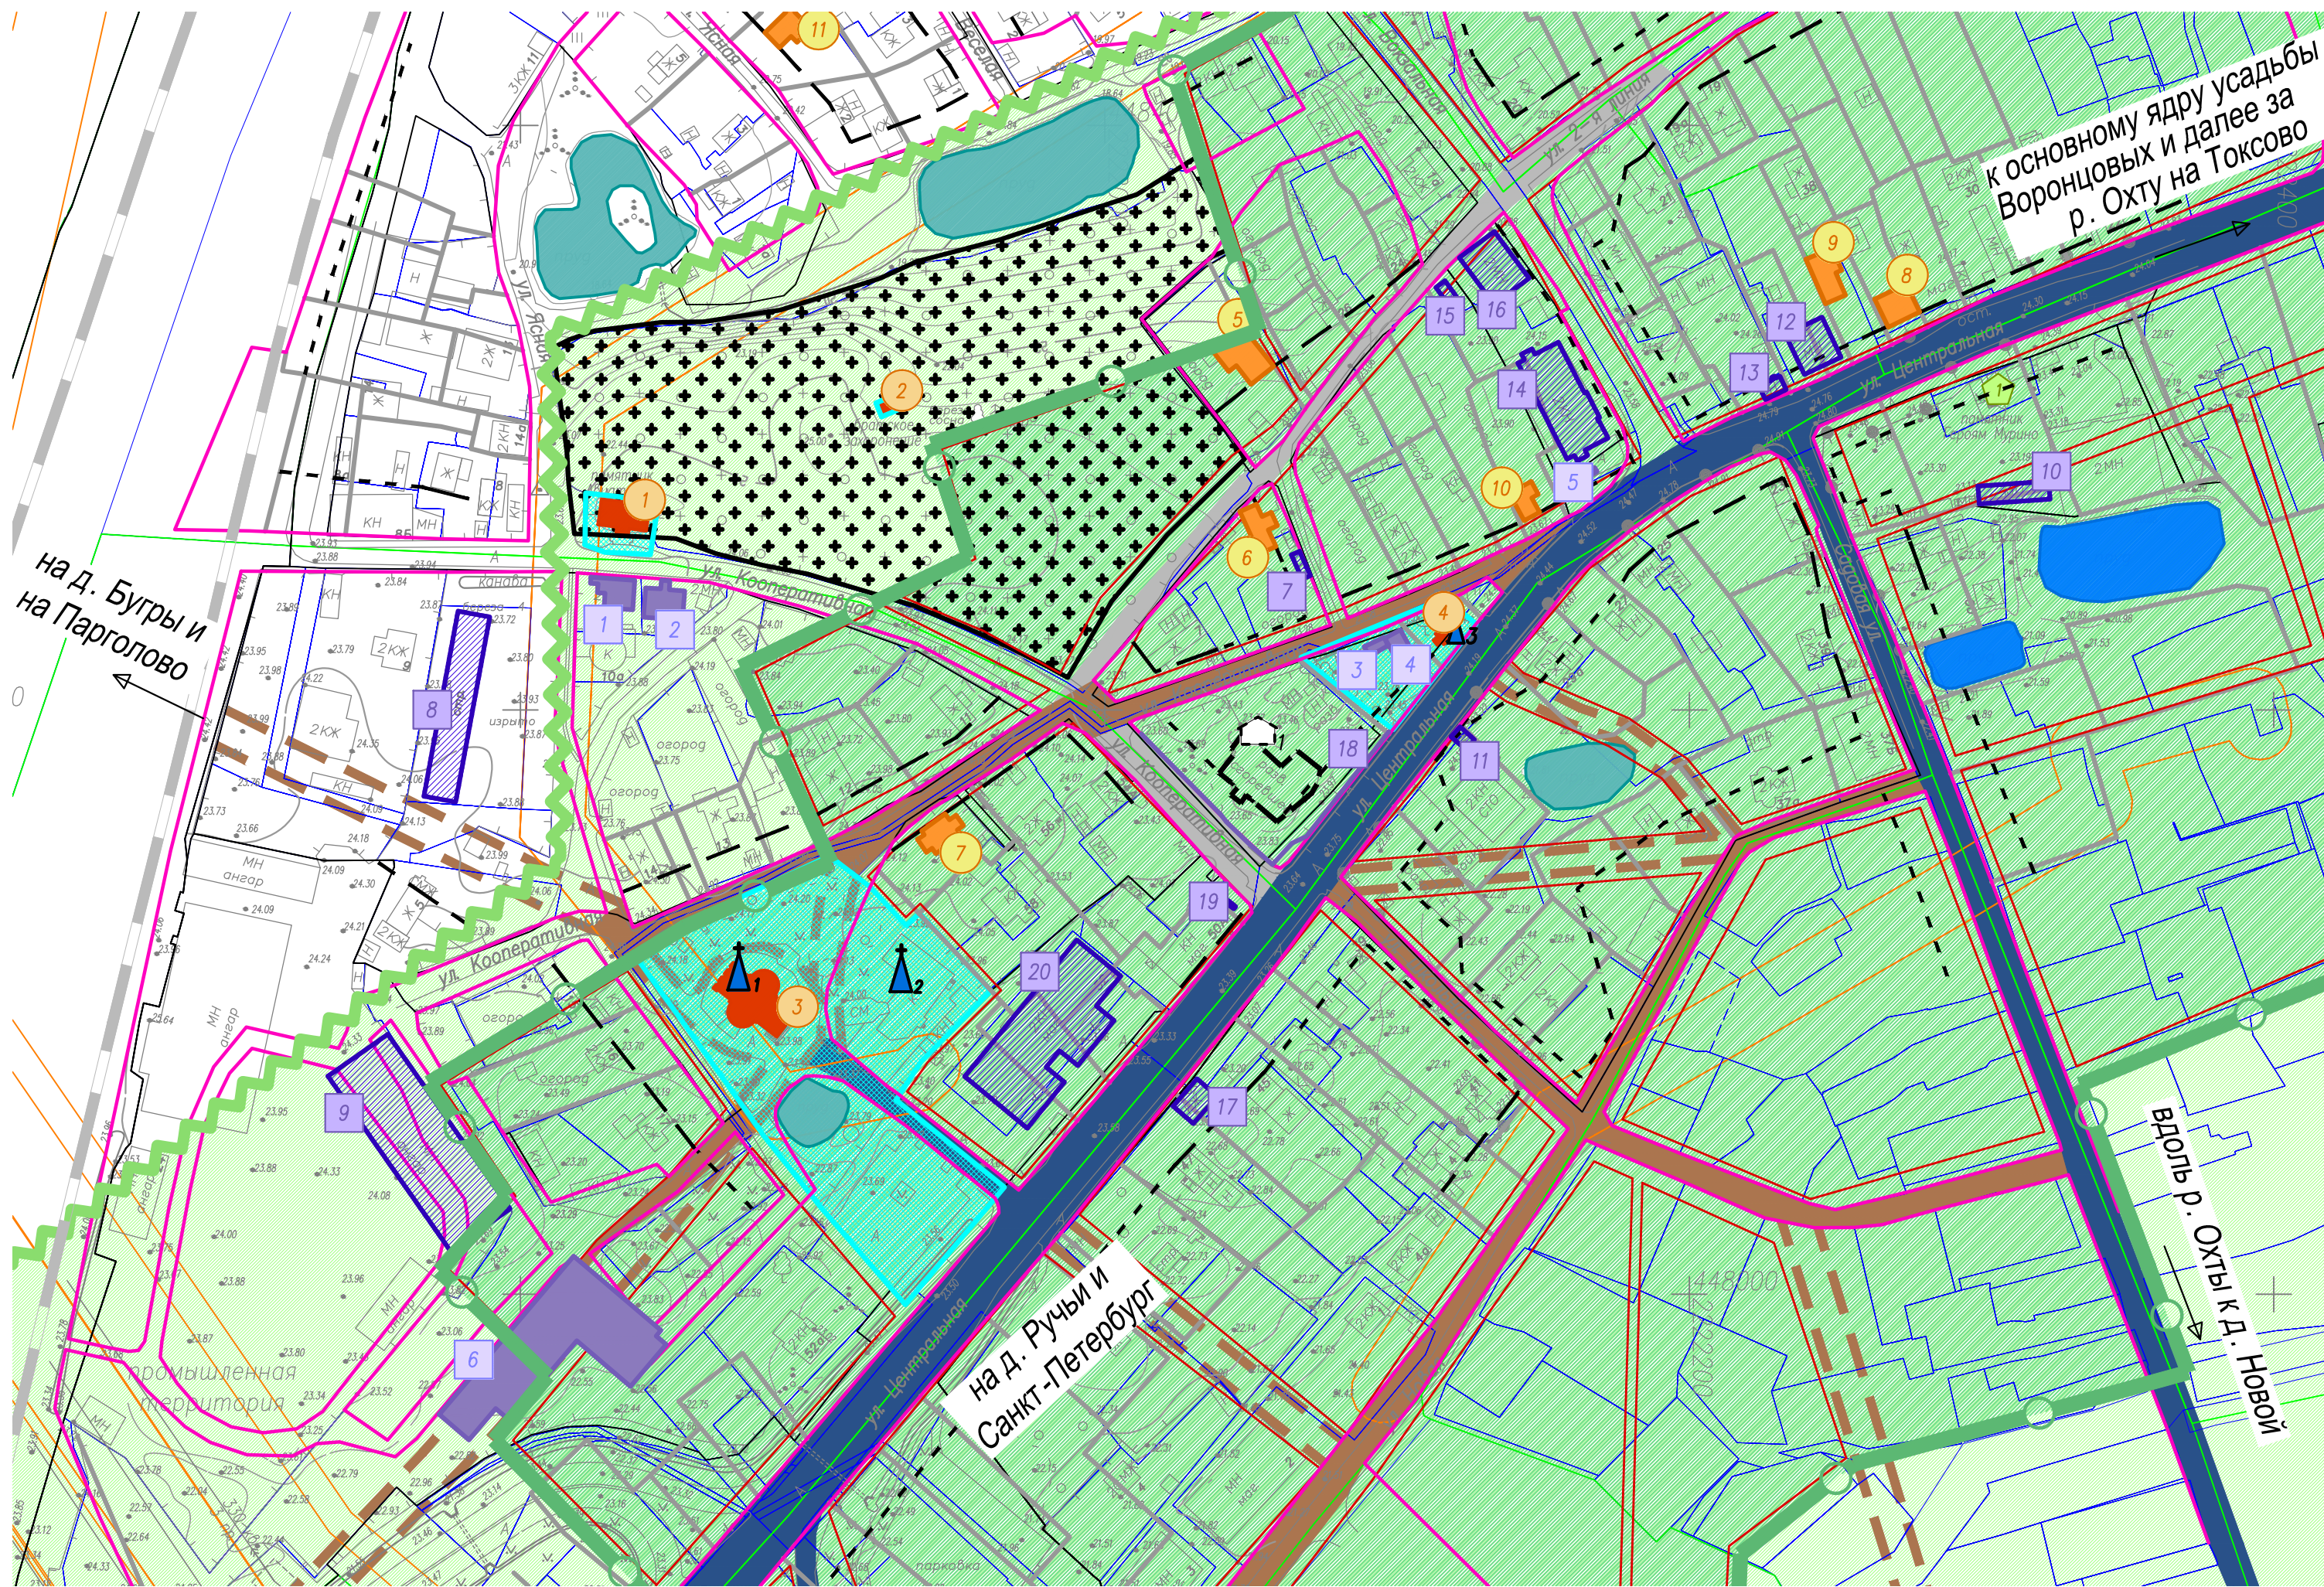

Объекты культурного наследия регионального значения					
N	Название	Датировка	Адрес	Адрес фактический	Вид ОКН
1	Мемориал летчиков КБФ, погибших в 1941-44 гг., в числе погибших обозначены три Героя Советского Союза: Каштанкин В.Н. (1910-1944), Ломакин А.Г. (1921-1944) и Шапкин Н.В. (1923-1944), базировавшихся на близлежащем полево аэродроме и погибших в боях над морем	1942 г.	Ленинградская область, Всеволожский муниципальный район, Муринское сельское поселение, поселок Мурино, улица Кооперативная, уч. 7Б	Ленинградская область, Всеволожский муниципальный район, Муринское городское поселение, г. Мурино, улица Кооперативная, уч. 7Б	Памятник
2	Братское захоронение советских военных армейских частей, погибших в 1942 г.	1942 г.	Ленинградская область, Всеволожский муниципальный район, Муринское сельское поселение, поселок Мурино, улица Кооперативная, уч. 7А	Ленинградская область, Всеволожский муниципальный район, Муринское городское поселение, г. Мурино, улица Кооперативная, уч. 7А	Памятник
3	Церковь Святой Великомученицы Екатерины	1786-1790 гг.	Ленинградская область, Всеволожский муниципальный район, Муринское городское поселение, г. Мурино, ул. Кооперативная, д. 21	Ленинградская область, Всеволожский муниципальный район, Муринское городское поселение, г. Мурино, ул. Кооперативная, д. 21	Памятник
4	Часовня "В память императора Александра II"	1882 г.	Ленинградская область, Всеволожский муниципальный район, Муринское городское поселение, г. Мурино, у перекрестка Центральной и Кооперативной улиц	Ленинградская область, Всеволожский муниципальный район, Муринское городское поселение, г. Мурино, у перекрестка Центральной и Кооперативной улиц	Памятник

УСЛОВНЫЕ ОБОЗНАЧЕНИЯ:

Границы

- Граница населенного пункта г.Мурино
- Границы кадастровых кварталов
- Границы земельных участков, сведения о которых достаточны для определения их местоположения
- Границы зон с особыми условиями использования территории, сведения о которых содержатся в ЕГРН
- Границы территорий объектов культурного наследия установленные

Объекты культурного наследия

- Объект культурного наследия регионального значения, номер по экспликации
- Исторически ценные градостроительные объекты, номер по экспликации
- Места утраченных исторически ценных градостроительных объектов, номер по экспликации

Монументы и мемориальные объекты

- Монумент, мемориальный объект, номер по экспликации

Здания современной застройки

- Здания современной застройки, не адаптированные к характеру исторической градостроительной среды, номер по экспликации
- Здания современной застройки, диссонирющие с характером исторической градостроительной среды, номер по экспликации
- Здания современной застройки, адаптированные к характеру исторической среды
- Хозяйственные постройки и пристройки

Градостроительные доминанты и акценты

- Культурная районная доминанта, номер по экспликации
- Культурная локальная доминанта, номер по экспликации

Водные объекты

- Пруды усадьбы Воронцовых, зафиксированные на исторических планах сер. XX века
- Прочие существующие пруды, не зафиксированные на исторических планах

Исторически сложившаяся планировочная структура

- Улично-дорожная сеть, сложившаяся к концу XVIII века и сохранившая трассировку
- Улично-дорожная сеть, сложившаяся к 1860 году и сохранившая трассировку
- Утраченные направления улично-дорожной сети, сложившейся к 1860 г. (нанесены согласно планам 1860, 1863 г.)
- Улично-дорожная сеть, сложившаяся к 1915 году и сохранившая трассировку

- Исторические красные линии согласно плану 1860 года
- Исторические красные линии середины XX века
- Исторические линии застройки сохранившиеся
- Исторические линии застройки утраченные
- Историческая парцелляция, сложившаяся к середине XX века

- Граница освоенной территории к 1860 году (нанесена согласно плану 1860 года)
- Граница освоенной территории к 1913 году (нанесена согласно плану 1913 года)
- Территория Старо-Муринского кладбища, зафиксированная на планах начала XX века

Транспортная инфраструктура

- Исторические направления сухопутных трасс на д. Бугры и на Парголово
- Железнодорожные пути

Исторически ценные градостроительные объекты

N	Название	Датировка	Адрес фактический
5	Жилой дом с мезонином	перв. пол. XX в.	ул. 2-я Линая, д. 28
6	Жилой дом	перв. пол. XX в.	ул. Кооперативная, д. 6а
7	Жилой дом	перв. пол. XX в.	ул. Кооперативная, д. 22
8	Жилой дом	перв. пол. XX в.	ул. Центральная, д. 32
9	Жилой дом	перв. пол. XX в.	ул. Центральная, д. 36
10	Жилой дом	перв. пол. XX в.	ул. Центральная, д. 48
11	Жилой дом	перв. пол. XX в.	ул. Ясная, д. 4

Утраченные исторически ценные градостроительные объекты

N	Название	Датировка	Адрес
1	Здание больницы	нач. XX в.	ул. Центральная, д. 50

Градостроительные доминанты

N	Название	Датировка	Адрес	Статус
1	Церковь Святой Великомученицы Екатерины	1786-1790 гг.	г. Мурино, ул. Кооперативная, д. 21	Районная
2	Церковь Тихвинской иконы Божией Матери	2008 г.	г. Мурино, ул. Кооперативная, д. 21А	Районная
3	Часовня "В память императора Александра II"	1882 г.	г. Мурино, у перекрестка Центральной и Кооперативной улиц	Локальная

Монументы и мемориалы

N	Название	Датировка	Адрес фактический
1	Памятник жителям Мурино, погибшим в период Великой Отечественной войны	сер. XX в.	г. Мурино, улица Центральная

Примечания:

- Адрес объекта соответствует адресу согласно Единому государственному реестру объектов культурного наследия Минкультуры России. Фактический адрес объекта: Муринское городское поселение, г. Мурино, ул. Кооперативная, уч. 7Б.
- Система координат—МСК 47, зона 2 Система высот—Балтийская 1977г. Основные горизонталы проведены через 1м
- Вся исследуемая территория находится в границе г. Мурино Муринского городского поселения. Историческая парцелляция нанесена согласно космоснимку 1966 года, в тех частях, где это возможно.

Объект 001/2022—ПЗО							
Изм.	Кол.	Лист	Нгол.	Подпись	Дата		
Директор		Воробьев С.Н.					
ГАП		Лынова Н.С.					
ГАП		Самойлова А.В.					
Исполнитель проекта		Орлова С.В.					
Архит.—реставр.		Оленичева С.В.					
Раздел 1. Материалы по обоснованию проекта					Страница	Лист	Масштаб
Историко-культурный опорный план. М 1:2000					03	03-1	1:2000
000 "Валбэк-ру" г. Вологда							