


Проект зон охраны объекта культурного наследия регионального значения «Мемориал летчиков КБФ, погибших в 1941–44 гг., в числе погибших обозначены три Героя Советского Союза: Каштанкин В.Н. (1910–1944), Ломакин А.Г. (1921–1944) и Шапкин Н.В. (1923–1944), базировавшихся на близлежащем полево аэродроме и погибших в боях над морем», расположенного по адресу: Ленинградская область, Всеволожский муниципальный район, Муринское сельское поселение, поселок Мурино, улица Кооперативная, уч. 7Б  
 Схема ландшафтно-визуального анализа. М 1:2000

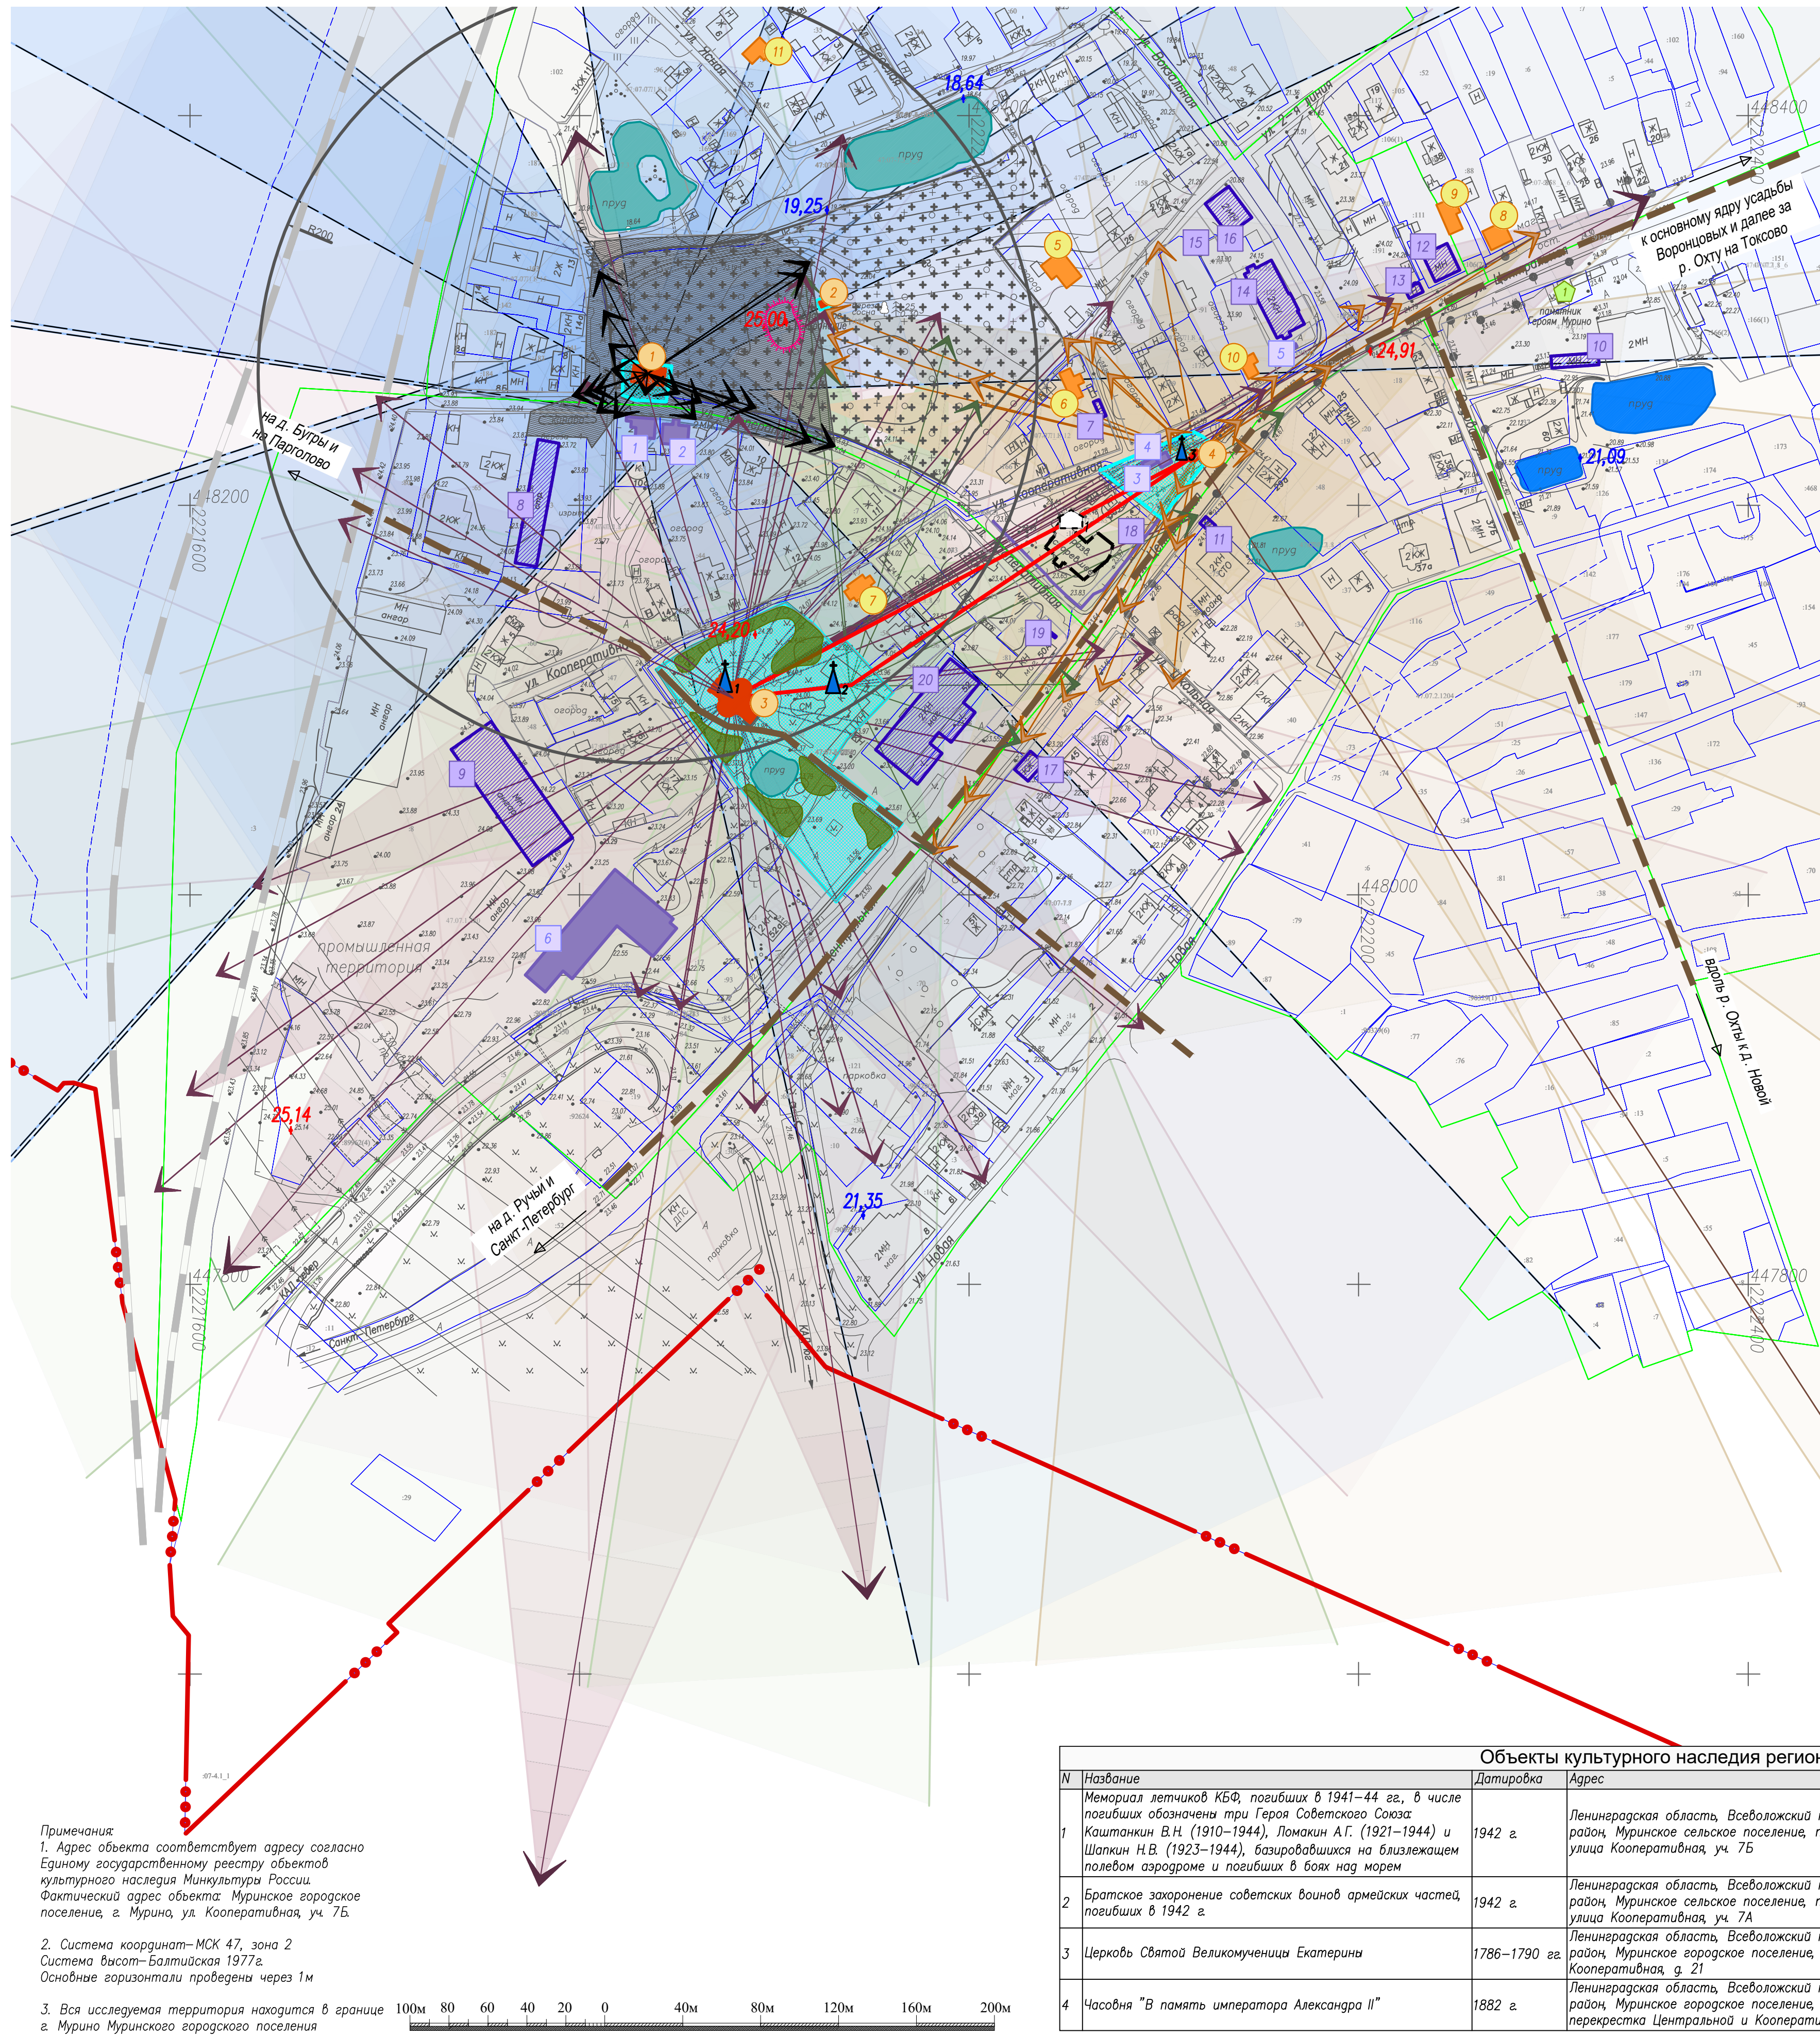

**УСЛОВНЫЕ ОБОЗНАЧЕНИЯ:**

**Границы**

- Граница населенного пункта г. Мурино
- Границы кадастровых кварталов
- Границы земельных участков, сведения о которых достаточны для определения их местоположения
- Установленные границы территории объекта культурного наследия

**Объекты культурного наследия**

- Объект культурного наследия регионального значения, номер по экспликации

**Исторически ценные градостроительные объекты**

- Исторически ценные градостроительные объекты, номер по экспликации
- Места утраченных исторически ценных градостроительных объектов, номер по экспликации

**Монументы и мемориальные объекты**

- Монумент, мемориальный объект, номер по экспликации

**Здания современной застройки**

- Здания современной застройки, не адаптированные к характеру исторической градостроительной среды, номер по экспликации
- Здания современной застройки, диссонирющие с характером исторической градостроительной среды, номер по экспликации
- Здания современной застройки, адаптированные к характеру исторической среды
- Хозяйственные постройки и пристройки

**Градостроительные доминанты**

- Культовая районная доминанта, номер по экспликации
- Культовая локальная доминанта, номер по экспликации

**Рельеф и гидрография**

- Пруды усадьбы Воронцовых зафиксированные на исторических планах сер. XX века
- Прочие существующие пруды, не зафиксированные на исторических планах
- Наивысшие точки рельефа
- Низшие точки рельефа

**Природные территории и зеленые насаждения**

- Зеленые насаждения на территории объекта культурного наследия "Церковь Святой Великомученицы Екатерины"

**Исторически сложившаяся планировочная структура с классификацией по периодам**

- Территория Старо-Муринского кладбища, зафиксированная на планах начала XX века

**Видовые точки и видовые связи**

- Видовые точки и видовые связи восприятия объекта культурного наследия "Мемориал летчиков КБФ, погибших в 1941–44 гг., в числе погибших обозначены три Героя Советского Союза: Каштанкин В.Н. (1910–1944), Ломакин А.Г. (1921–1944) и Шапкин Н.В. (1923–1944), базировавшихся на близлежащем полево аэродроме и погибших в боях над морем"
- Бассейн видимости объекта культурного наследия
- Видовые точки восприятия объекта культурного наследия "Церковь Святой Великомученицы Екатерины", сектор обзора
- Видовые точки восприятия объекта культурного наследия часовня "В память императора Александра II" в историко-градостроительной среде, сектор обзора
- Видовые точки восприятия Церкви Тихвинской иконы Божией Матери в историко-градостроительной среде, сектор обзора
- Композиционно-видовые связи существующие

**Транспортная инфраструктура**

- Исторические направления сухопутных трасс
- Исторические сухопутные трассы

**Исторически ценные градостроительные объекты**

N	Название	Датировка	Адрес фактический
5	Жилой дом с мезонином	перв. пол. XX в.	ул. 2-я Линия, д. 28
6	Жилой дом	перв. пол. XX в.	ул. Кооперативная, д. 6а
7	Жилой дом	перв. пол. XX в.	ул. Кооперативная, д. 22
8	Жилой дом	перв. пол. XX в.	ул. Центральная, д. 32
9	Жилой дом	перв. пол. XX в.	ул. Центральная, д. 36
10	Жилой дом	перв. пол. XX в.	ул. Центральная, д. 48
11	Жилой дом	перв. пол. XX в.	ул. Ясная, д. 4

**Утраченные исторически ценные градостроительные объекты**

N	Название	Датировка	Адрес
1	Здание больницы	нач. XX в.	ул. Центральная, д. 50

**Градостроительные доминанты**

N	Название	Датировка	Адрес	Статус
1	Церковь Святой Великомученицы Екатерины	1786–1790 гг.	г. Мурино, ул. Кооперативная, д. 21	Районная
2	Церковь Тихвинской иконы Божией Матери	2008	г. Мурино, ул. Кооперативная, д. 21А	Районная
3	Часовня "В память императора Александра II"	1882 г.	г. Мурино, у перекрестка Центральной и Кооперативной улиц	Локальная


**Монументы и мемориалы**

N	Название	Датировка	Адрес фактический
1	Памятник жителям Мурино, погибшим в период Великой Отечественной войны	сер. XX в.	г. Мурино, улица Центральная

**Объекты культурного наследия регионального значения**

N	Название	Датировка	Адрес	Адрес фактический	Вид ОКН
1	Мемориал летчиков КБФ, погибших в 1941–44 гг., в числе погибших обозначены три Героя Советского Союза: Каштанкин В.Н. (1910–1944), Ломакин А.Г. (1921–1944) и Шапкин Н.В. (1923–1944), базировавшихся на близлежащем полево аэродроме и погибших в боях над морем	1942 г.	Ленинградская область, Всеволожский муниципальный район, Муринское сельское поселение, поселок Мурино, улица Кооперативная, уч. 7Б	Ленинградская область, Всеволожский муниципальный район, Муринское городское поселение, г. Мурино, улица Кооперативная, уч. 7Б	Памятник
2	Братское захоронение советских воинов армейских частей, погибших в 1942 г.	1942 г.	Ленинградская область, Всеволожский муниципальный район, Муринское сельское поселение, поселок Мурино, улица Кооперативная, уч. 7А	Ленинградская область, Всеволожский муниципальный район, Муринское городское поселение, г. Мурино, улица Кооперативная, уч. 7А	Памятник
3	Церковь Святой Великомученицы Екатерины	1786–1790 гг.	Ленинградская область, Всеволожский муниципальный район, Муринское городское поселение, г. Мурино, ул. Кооперативная, д. 21	Ленинградская область, Всеволожский муниципальный район, Муринское городское поселение, г. Мурино, ул. Кооперативная, д. 21	Памятник
4	Часовня "В память императора Александра II"	1882 г.	Ленинградская область, Всеволожский муниципальный район, Муринское городское поселение, г. Мурино, у перекрестка Центральной и Кооперативной улиц	Ленинградская область, Всеволожский муниципальный район, Муринское городское поселение, г. Мурино, у перекрестка Центральной и Кооперативной улиц	Памятник

Примечания  
 1. Адрес объекта соответствует адресу согласно Единому государственному реестру объектов культурного наследия Минкультуры России. Фактический адрес объекта: Муринское городское поселение, г. Мурино, ул. Кооперативная, уч. 7Б.  
 2. Система координат – МСК 47, зона 2. Система высот – Балтийская 1977г. Основные горизонталы проведены через 1м.  
 3. Вся исследуемая территория находится в границе г. Мурино Муринского городского поселения.

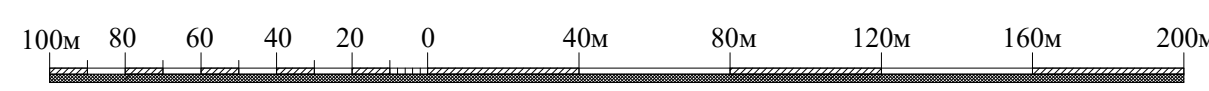

**Здания современной застройки, диссонирющие с характером исторической градостроительной среды**

N	Название	Датировка	Адрес
1	Жилой дом	2010–е годы	ул. Кооперативная, д. 106
2	Жилой дом	2010–е годы	ул. Кооперативная, д. 106
3	Хозяйственная постройка	втор. пол. XX в.	ул. Кооперативная
4	Хозяйственная постройка	втор. пол. XX в.	ул. Кооперативная
5	Рекламный щит	2000–е гг.	ул. Центральная
6	Общественное здание	2010–е гг.	ул. Кооперативная, д. 20 Б

**Здания современной застройки, не адаптированные к характеру исторической градостроительной среды**

N	Название	Датировка	Адрес
7	Хозяйственная постройка	втор. пол. XX в.	ул. Кооперативная, д. 6а
8	Офисное здание	2020–е гг.	ул. Кооперативная, д. 9а
9	Промышленное здание	2000–е гг.	ул. Кооперативная, д. 24
10	Магазин	2010–е годы	ул. Центральная, д. 17, 21
11	Металлокаркасная постройка "Шинмонтаж"	2010–е г.	ул. Центральная, д. 35
12	Магазин	2010–е годы	ул. Центральная, д. 40а
13	Магазин	2010–е годы	ул. Центральная, д. 46Б
14	Офисное здание	втор. пол. XX в.	ул. Центральная, д. 46
15	Каменное сооружение	2000–е гг.	ул. Центральная, д. 46а
16	Торгово-офисное здание	2000–е годы	ул. Центральная, д. 46Б
17	Здание магазина с крашей с изломами скатов	втор. пол. XX в.	ул. Центральная, д. 47
18	Металлическое ограждение	2000–е гг.	ул. Центральная, д. 50
19	Шинмонтаж	2000–е гг.	ул. Центральная, д. 50Б
20	Магазин	2020–е гг.	ул. Центральная, д. 52

Объект 001/2022–ПЗО					
Имя	Кол.	Лист	Изд.	Подпись	Дата
Директор	Ворожоб С.Н.				
АП	Панкова Н.С.				
АП	Самозлова А.В.				
Начальник отдела	Корова С.В.				
Архит.-реабил.	Оленичева С.В.				
Проект зон охраны объекта культурного наследия регионального значения «Мемориал летчиков КБФ, погибших в 1941–44 гг., в числе погибших обозначены три Героя Советского Союза: Каштанкин В.Н. (1910–1944), Ломакин А.Г. (1921–1944) и Шапкин Н.В. (1923–1944), базировавшихся на близлежащем полево аэродроме и погибших в боях над морем», расположенного по адресу: Ленинградская область, Всеволожский муниципальный район, Муринское сельское поселение, поселок Мурино, улица Кооперативная, уч. 7Б.					
Раздел 1. Материалы по обоснованию проекта					
			Старая	Лист	Масштаб
			03	03–2	1:2000
Схема ландшафтно-визуального анализа. М 1:2000					
ООО "Валбэк-ру" г. Вологда					