




Проект зон охраны объекта культурного наследия регионального значения «Мемориал летчиков КБФ, погибших в 1941-44 гг., в числе погибших обозначены три Героя Советского Союза: Каштанкин В.Н. (1910-1944), Ломакин А.Г. (1921-1944) и Шапкин Н.В. (1923-1944), базировавшихся на близлежащем полевом аэродроме и погибших в боях над морем», расположенного по адресу: Ленинградская область, Всеволожский муниципальный район, Муринское сельское поселение, посёлок Мурино, улица Кооперативная, уч. 7Б




Схема размещения основных видовых точек. М 1:1000

УСЛОВНЫЕ ОБОЗНАЧЕНИЯ:

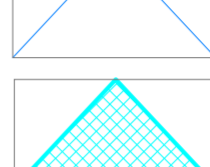


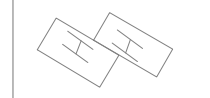
Границы

-  Границы кадастровых кварталов
-  Границы земельных участков, сведения о которых достаточны для определения их местоположения
-  Установленные границы территории объекта культурного наследия

Объекты культурного наследия


-  Объект культурного наследия регионального значения, номер по экспликации
-  Исторически ценные градостроительные объекты
-  Места утраченных исторически ценных градостроительных объектов

Здания современной застройки

-  Здания современной застройки, не адаптированные к характеру исторической градостроительной среды
-  Здания современной застройки, диссонирющие с характером исторической градостроительной среды
-  Здания современной застройки, адаптированные к характеру исторической среды
-  Хозяйственные постройки и пристройки

Видовые точки

Видовые точки и видовые связи дальнего восприятия объекта культурного наследия "Мемориал летчиков КБФ, погибших в 1941-44 гг., в числе погибших обозначены три Героя Советского Союза: Каштанкин В.Н. (1910-1944), Ломакин А.Г. (1921-1944) и Шапкин Н.В. (1923-1944), базировавшихся на близлежащем полевом аэродроме и погибших в боях над морем" по адресу: Ленинградская область, Всеволожский муниципальный район, Муринское сельское поселение, посёлок Мурино, улица Кооперативная, уч. 7Б

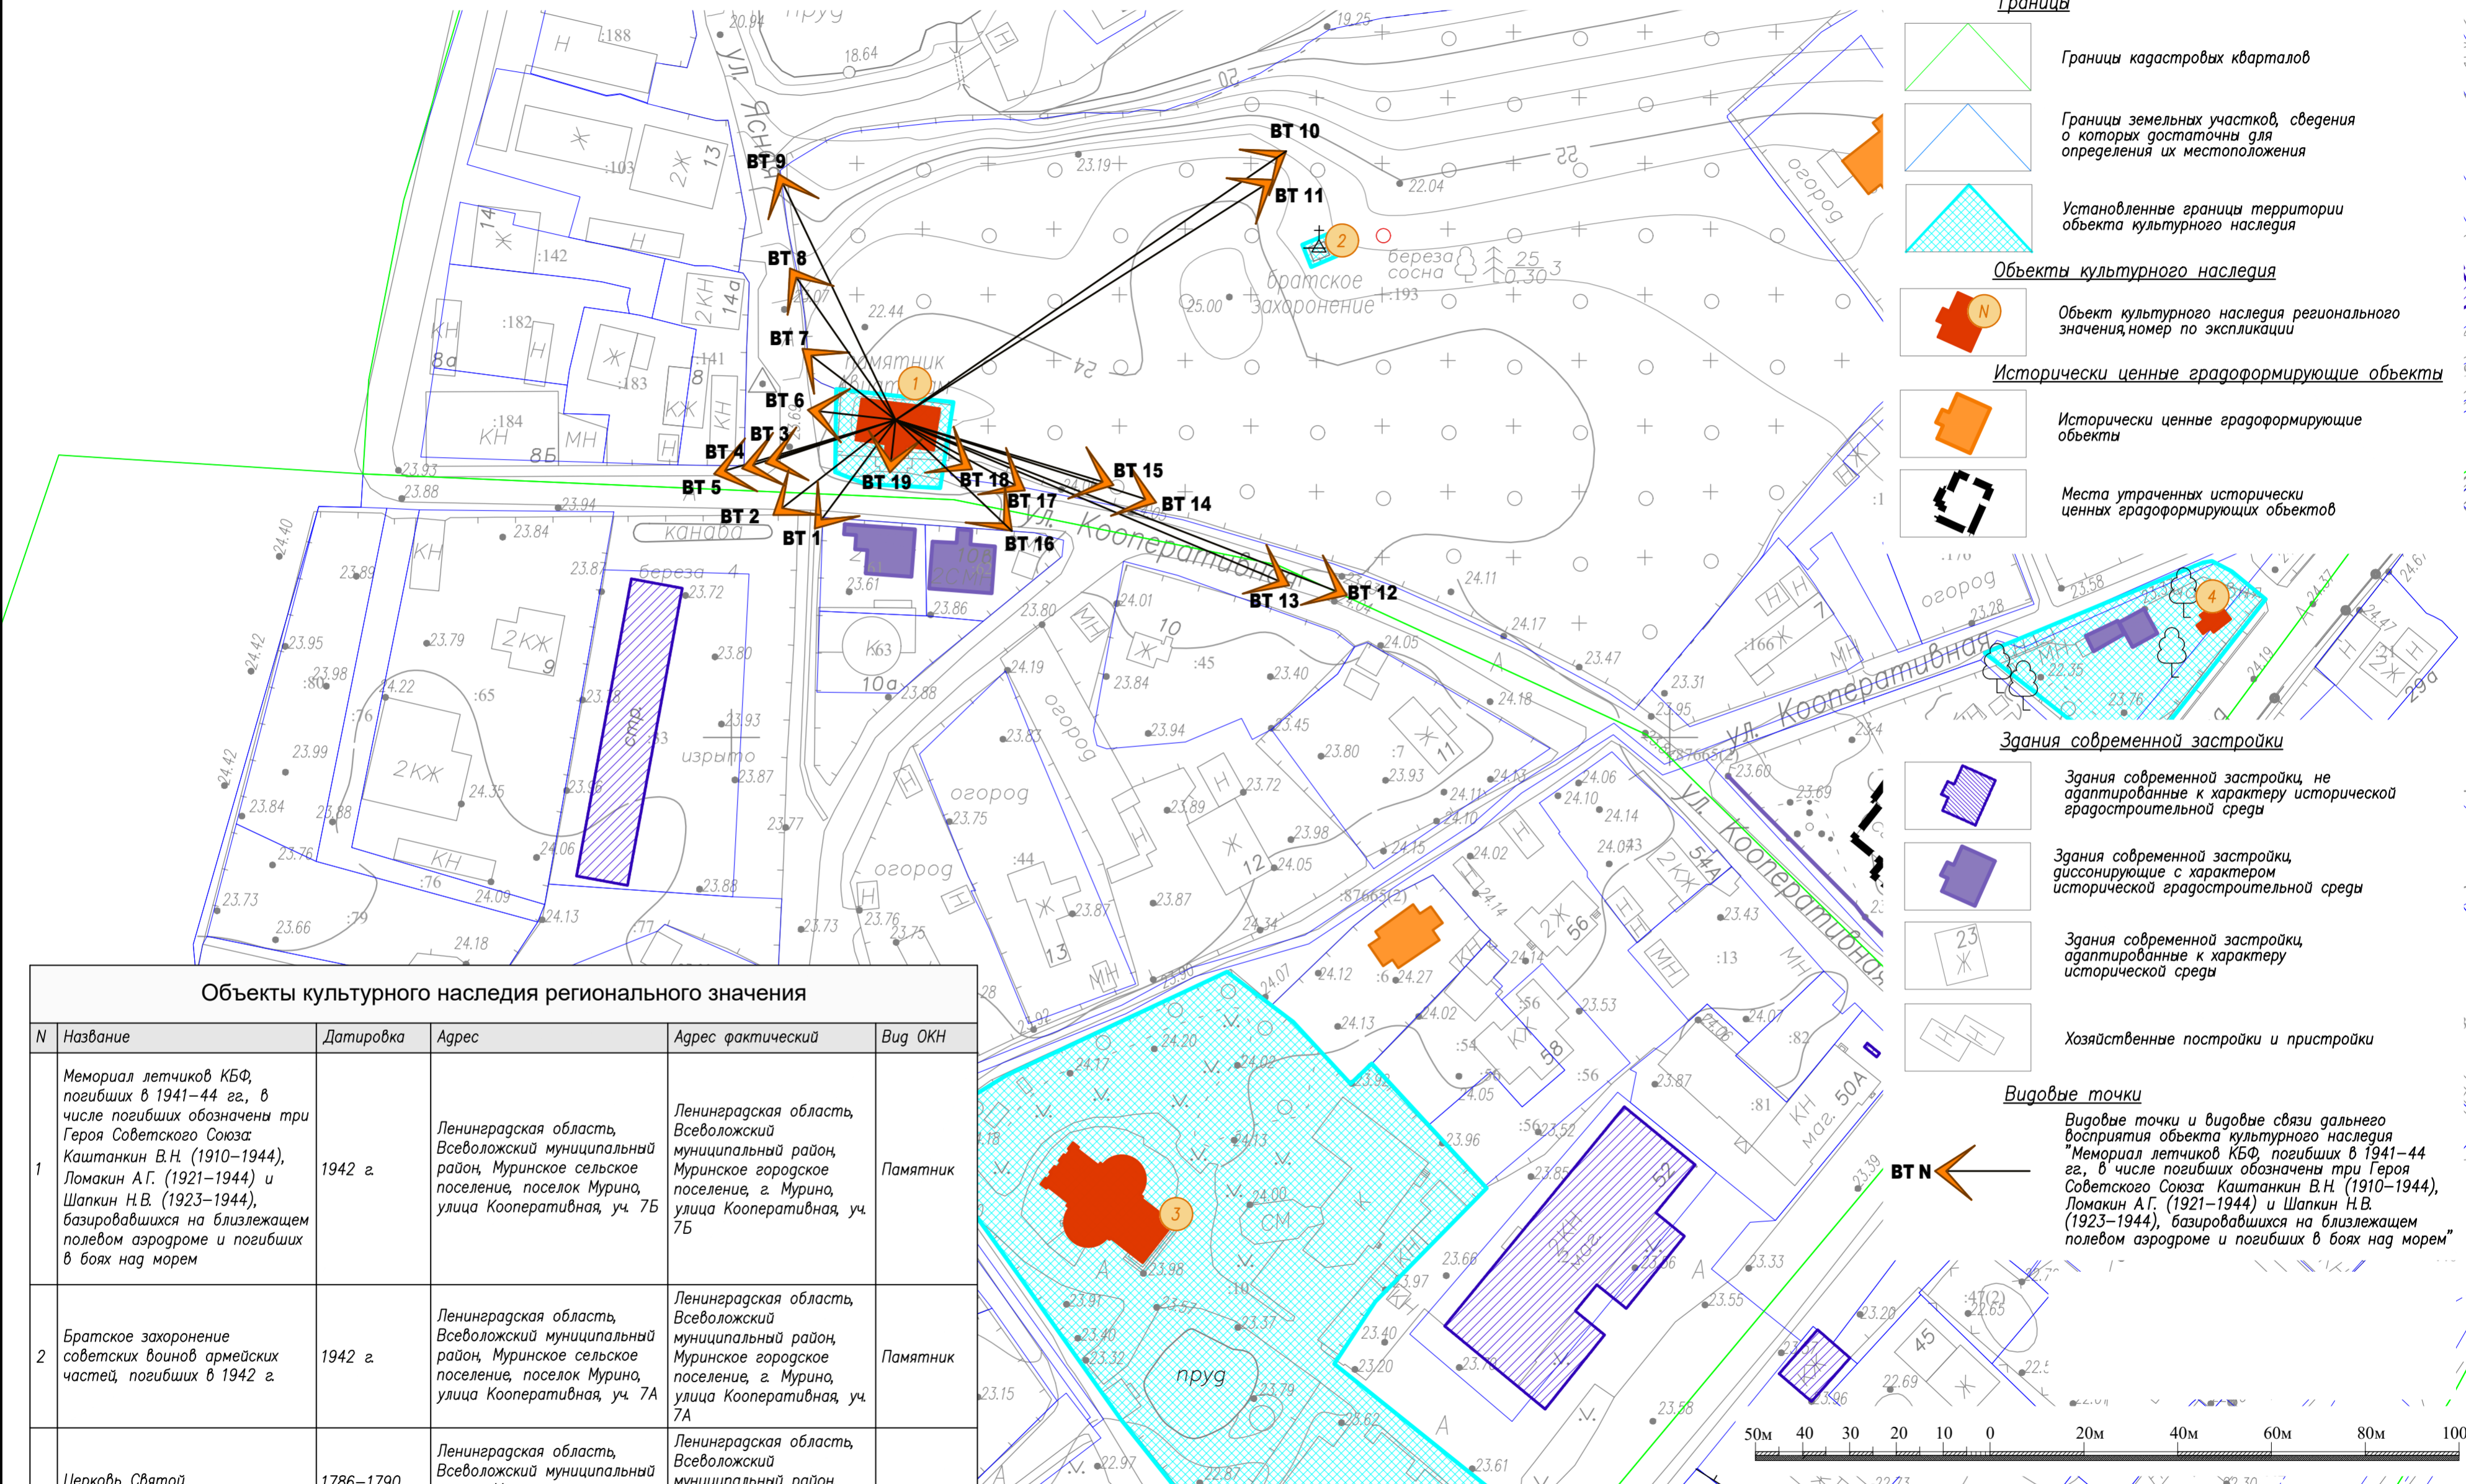

Объекты культурного наследия регионального значения

N	Название	Датировка	Адрес	Адрес фактический	Вид ОКН
1	Мемориал летчиков КБФ, погибших в 1941-44 гг., в числе погибших обозначены три Героя Советского Союза: Каштанкин В.Н. (1910-1944), Ломакин А.Г. (1921-1944) и Шапкин Н.В. (1923-1944), базировавшихся на близлежащем полевом аэродроме и погибших в боях над морем	1942 г.	Ленинградская область, Всеволожский муниципальный район, Муринское сельское поселение, посёлок Мурино, улица Кооперативная, уч. 7Б	Ленинградская область, Всеволожский муниципальный район, Муринское городское поселение, г. Мурино, улица Кооперативная, уч. 7Б	Памятник
2	Братское захоронение советских воинов армейских частей, погибших в 1942 г.	1942 г.	Ленинградская область, Всеволожский муниципальный район, Муринское сельское поселение, посёлок Мурино, улица Кооперативная, уч. 7А	Ленинградская область, Всеволожский муниципальный район, Муринское городское поселение, г. Мурино, улица Кооперативная, уч. 7А	Памятник
3	Церковь Святой Великомученицы Екатерины	1786-1790 гг.	Ленинградская область, Всеволожский муниципальный район, Муринское городское поселение, г. Мурино, ул. Кооперативная, д. 21	Ленинградская область, Всеволожский муниципальный район, Муринское городское поселение, г. Мурино, ул. Кооперативная, д. 21	Памятник
4	Часовня "В память императора Александра II"	1882 г.	Ленинградская область, Всеволожский муниципальный район, Муринское городское поселение, г. Мурино, у перекрестка Центральной и Кооперативной улиц	Ленинградская область, Всеволожский муниципальный район, Муринское городское поселение, г. Мурино, у перекрестка Центральной и Кооперативной улиц	Памятник

Примечание:
 1. Адрес объекта соответствует адресу согласно Единому государственному реестру объектов культурного наследия Минкультуры России. Фактический адрес объекта: Муринское городское поселение, г. Мурино, ул. Кооперативная, уч. 7Б.
 2. Система координат-МСК 47, зона 2. Система высот-Балтийская 1977г. Основные горизонталы проведены через 1м
 3. Вся исследуемая территория находится в границе г. Мурино Муринского городского поселения

Объект 001/2022-ПЗО					
Изм.	Кол.	Лист	Ндк	Подпись	Дата
Директор		Воробьев С.Н.			
ГАП		Льянова Н.С.			
ГАП		Самойлова А.В.			
Начальник отдела		Юркова С.В.			
Архит-реставр		Оленичева С.В.			
Раздел 1. Материалы по обоснованию проекта				Страница	Лист
Схема размещения основных видовых точек М 1:1000				03	03-3
				Масштаб	1:1000
				ООО "Валбэк-ру" г. Вологда	