


Проект зон охраны объекта культурного наследия регионального значения "Комплекс женского Пятогорского монастыря иконы Тихвинской Божьей Матери", расположенного по адресу: Ленинградская область, Волосовский район, Калитинское сельское поселение, деревня Курковицы
Схема ландшафтно-визуального анализа. М 1:2000

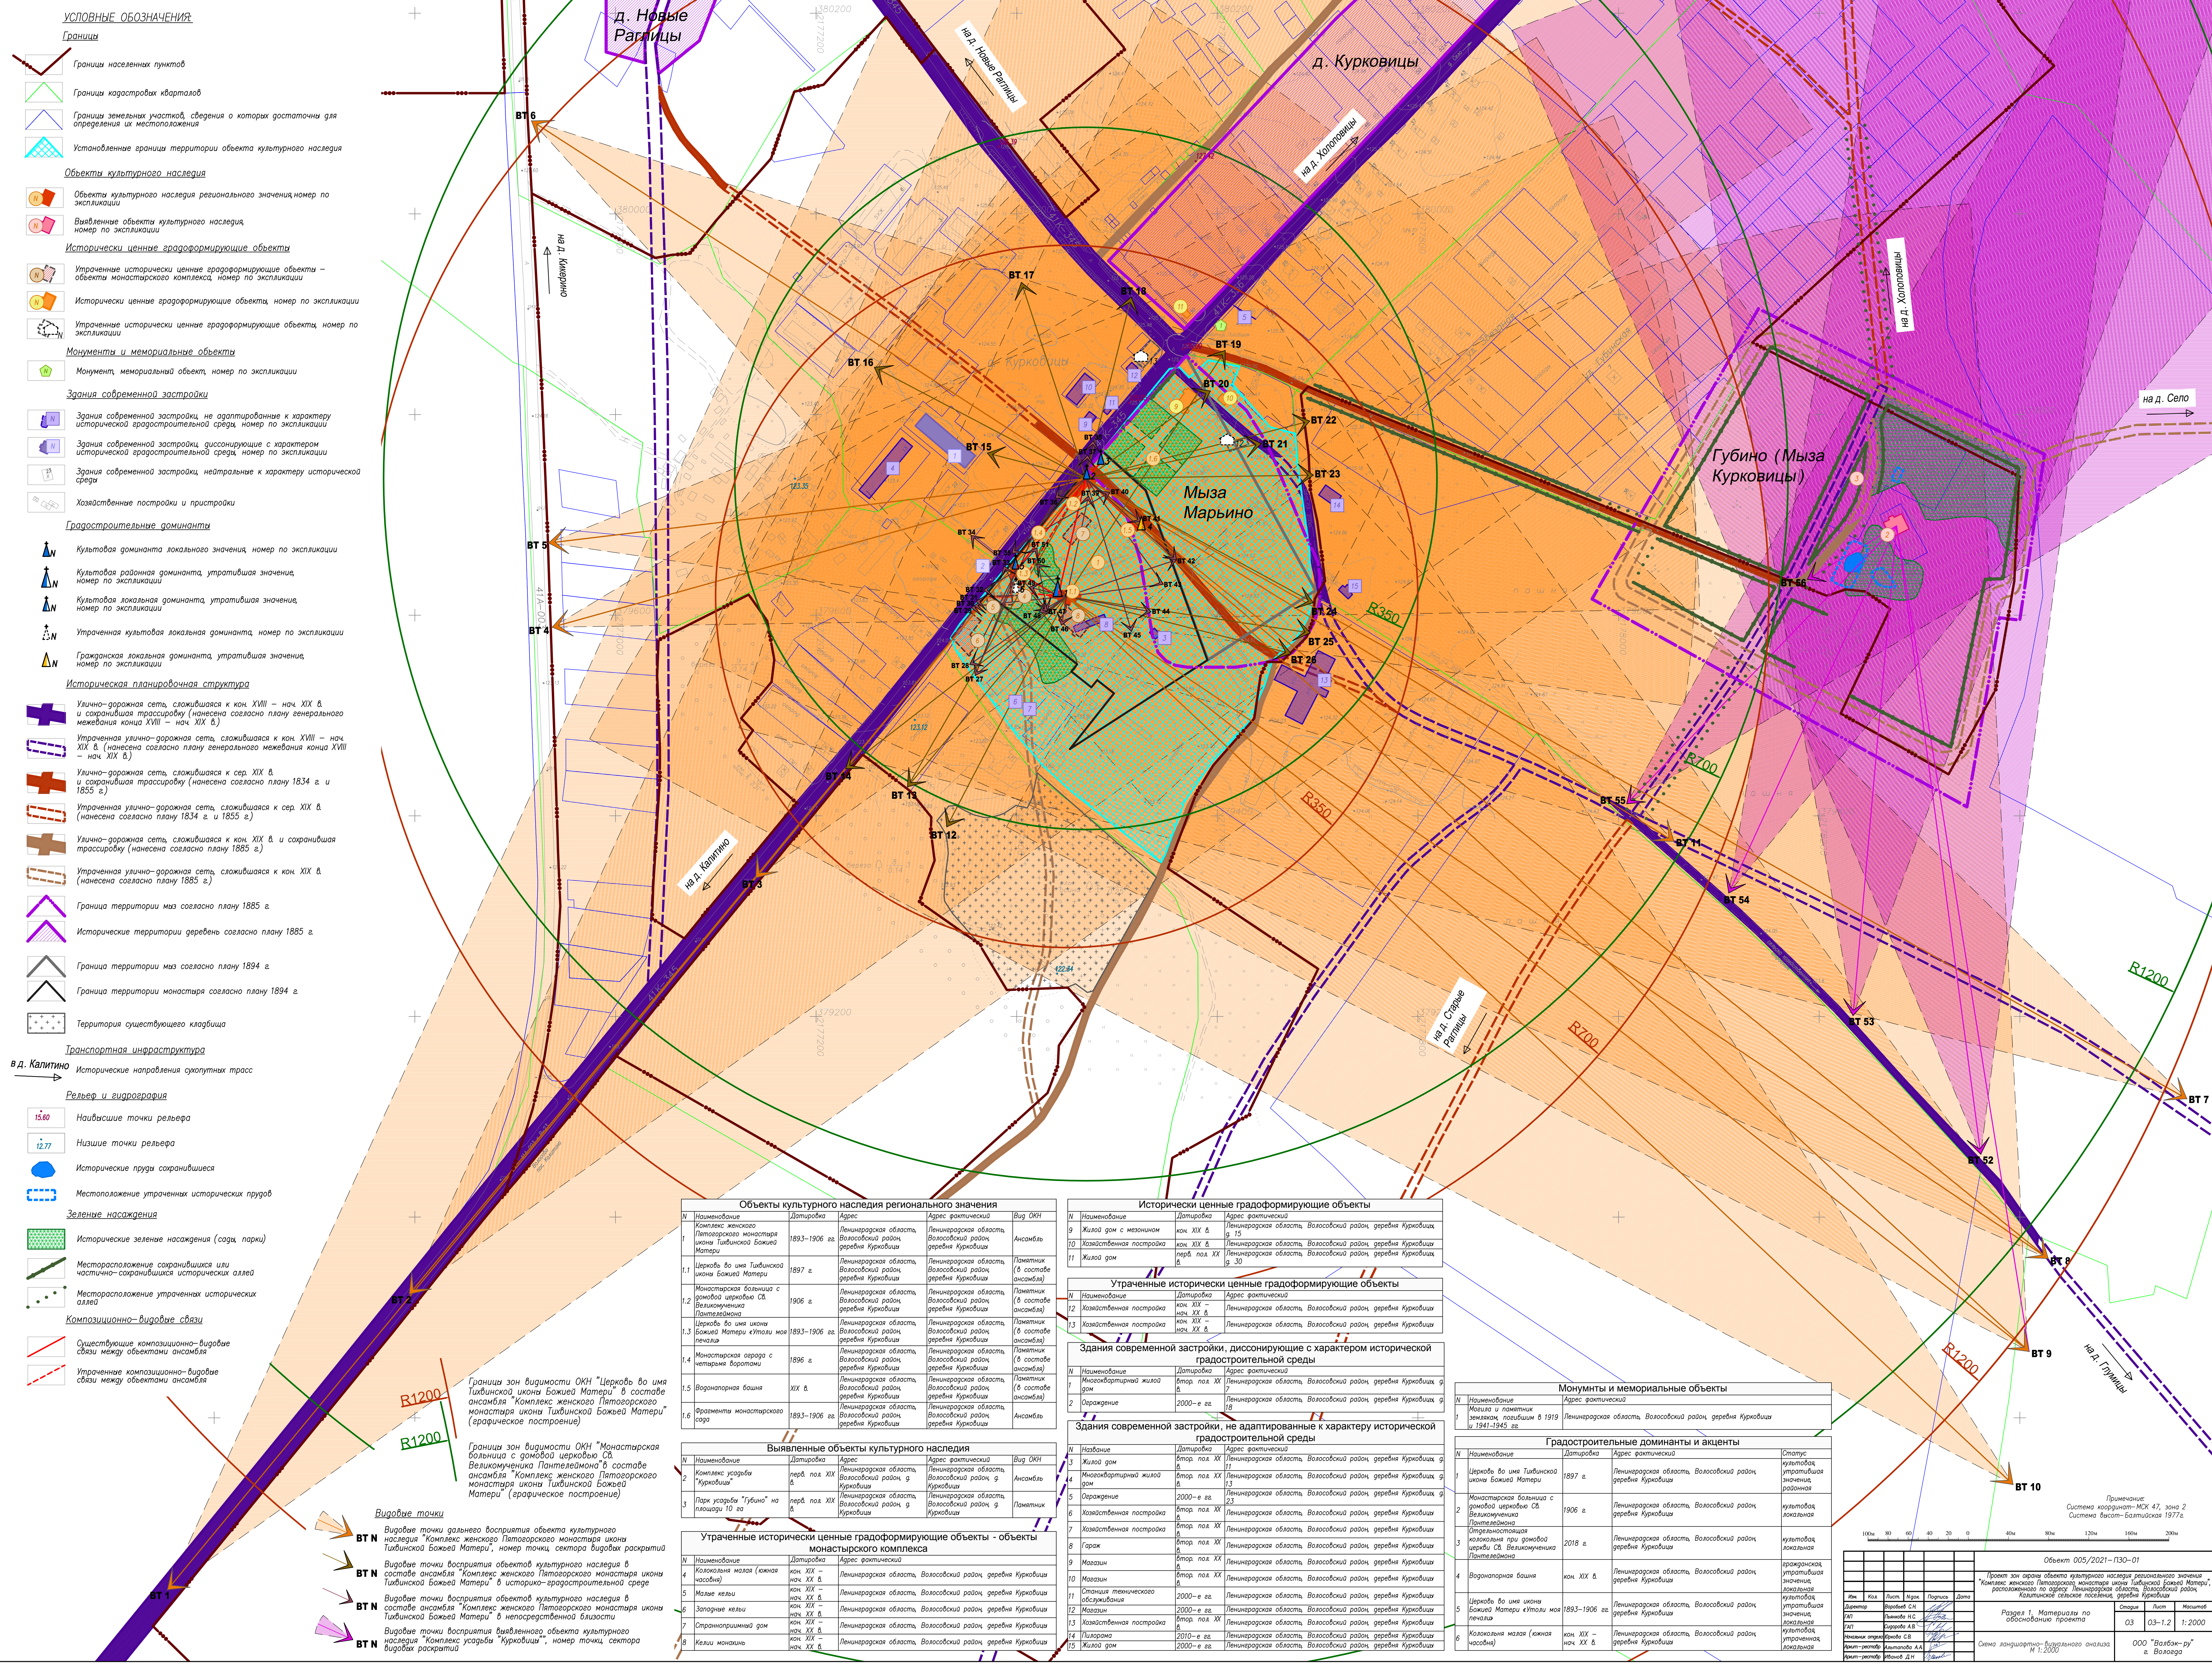

- УСЛОВНЫЕ ОБОЗНАЧЕНИЯ:**
- Границы**
- Границы населенных пунктов
 - Границы кадастровых кварталов
 - Границы земельных участков, сведения о которых достаточны для определения их местоположения
 - Установленные границы территории объекта культурного наследия
- Объекты культурного наследия**
- Объекты культурного наследия регионального значения, номер по экспликации
 - Выявленные объекты культурного наследия, номер по экспликации
- Исторически ценные градостроительные объекты**
- Утраченные исторически ценные градостроительные объекты – объекты монастырского комплекса, номер по экспликации
 - Исторически ценные градостроительные объекты, номер по экспликации
 - Утраченные исторически ценные градостроительные объекты, номер по экспликации
- Монументы и мемориальные объекты**
- Монумент, мемориальный объект, номер по экспликации
- Здания современной застройки**
- Здания современной застройки, не адаптированные к характеру исторической градостроительной среды, номер по экспликации
 - Здания современной застройки, диссонирющие с характером исторической градостроительной среды, номер по экспликации
 - Здания современной застройки, нейтральные к характеру исторической среды
 - Хозяйственные постройки и пристройки
- Градостроительные доминанты**
- Культовая доминанта локального значения, номер по экспликации
 - Культовая районная доминанта, утрачивающая значение, номер по экспликации
 - Культовая локальная доминанта, утрачивающая значение, номер по экспликации
 - Утраченная культовая локальная доминанта, номер по экспликации
 - Гражданская локальная доминанта, утрачивающая значение, номер по экспликации
- Историческая планировочная структура**
- Улично-дорожная сеть, сложившаяся к кон. XVIII – нач. XIX в. и сохранившаяся (нанесена согласно плану генерального межевания конца XVIII – нач. XIX в.)
 - Утраченная улично-дорожная сеть, сложившаяся к кон. XVIII – нач. XIX в. (нанесена согласно плану генерального межевания конца XVIII – нач. XIX в.)
 - Улично-дорожная сеть, сложившаяся к сер. XIX в. и сохранившаяся (нанесена согласно плану 1834 г. и 1855 г.)
 - Утраченная улично-дорожная сеть, сложившаяся к сер. XIX в. (нанесена согласно плану 1834 г. и 1855 г.)
 - Улично-дорожная сеть, сложившаяся к кон. XIX в. и сохранившаяся (нанесена согласно плану 1885 г.)
 - Утраченная улично-дорожная сеть, сложившаяся к кон. XIX в. (нанесена согласно плану 1885 г.)
 - Граница территории мзв согласно плану 1885 г.
 - Исторические территории деревень согласно плану 1885 г.
 - Граница территории мзв согласно плану 1894 г.
 - Граница территории монастыря согласно плану 1894 г.
 - Территория существующего кладбища
- Транспортная инфраструктура**
- Исторические направления охотничьих трасс
- Рельеф и гидрография**
- Наивысшие точки рельефа
 - Низшие точки рельефа
 - Исторические пруды сохранившиеся
 - Местоположение утраченных исторических прудов
- Зеленые насаждения**
- Исторические зеленые насаждения (сады, парки)
 - Месторасположение сохранившихся или частично-сохранившихся исторических аллей
 - Месторасположение утраченных исторических аллей
- Композиционно-видовые связи**
- Существующие композиционно-видовые связи между объектами ансамбля
 - Утраченные композиционно-видовые связи между объектами ансамбля

Объекты культурного наследия регионального значения			
№	Наименование	Датировка	Адрес
1	Комплекс женского Пятогорского монастыря иконы Тихвинской Божьей Матери	1893–1906 гг.	Ленинградская область, Волосовский район, деревня Курковицы
1.1	Церковь во имя Тихвинской иконы Божьей Матери	1897 г.	Ленинградская область, Волосовский район, деревня Курковицы
1.2	Монастырская больница с домовою церковью Св. Великомученицы Пантелеймона	1906 г.	Ленинградская область, Волосовский район, деревня Курковицы
1.3	Церковь во имя иконы Божьей Матери «Троши» мзв пещера	1893–1906 гг.	Ленинградская область, Волосовский район, деревня Курковицы
1.4	Монастырская ограда с четырьмя воротами	1896 г.	Ленинградская область, Волосовский район, деревня Курковицы
1.5	Возроптарная баня	XIX в.	Ленинградская область, Волосовский район, деревня Курковицы
1.6	Фрагменты монастырского сада	1893–1906 гг.	Ленинградская область, Волосовский район, деревня Курковицы

Исторически ценные градостроительные объекты			
№	Наименование	Датировка	Адрес
9	Жилой дом с мезонином	кон. XIX в.	Ленинградская область, Волосовский район, деревня Курковицы, д. 15
10	Казачья пасторка	кон. XIX в.	Ленинградская область, Волосовский район, деревня Курковицы, пер. пол. XX в.
11	Жилой дом	пер. пол. XX в.	Ленинградская область, Волосовский район, деревня Курковицы, д. 30

Утраченные исторически ценные градостроительные объекты			
№	Наименование	Датировка	Адрес
12	Казачья пасторка	кон. XIX – нач. XX в.	Ленинградская область, Волосовский район, деревня Курковицы
13	Казачья пасторка	кон. XIX – нач. XX в.	Ленинградская область, Волосовский район, деревня Курковицы

Здания современной застройки, диссонирющие с характером исторической градостроительной среды			
№	Наименование	Датировка	Адрес
1	Многоквартирный жилой дом	втор. пол. XX в.	Ленинградская область, Волосовский район, деревня Курковицы, д. 18
2	Двухэтажное здание	2000–е гг.	Ленинградская область, Волосовский район, деревня Курковицы, д. 18

Монументы и мемориальные объекты			
№	Наименование	Датировка	Адрес
1	Могила и памятник землякам, погибшим в 1919 г.	1919–1945 гг.	Ленинградская область, Волосовский район, деревня Курковицы

Градостроительные доминанты и акценты			
№	Наименование	Датировка	Адрес
1	Церковь во имя Тихвинской иконы Божьей Матери	1897 г.	Ленинградская область, Волосовский район, деревня Курковицы
2	Монастырская больница с домовою церковью Св. Великомученицы Пантелеймона	1906 г.	Ленинградская область, Волосовский район, деревня Курковицы
3	Отделочная мастерская на окраине при домовою церкви Св. Великомученицы Пантелеймона	2018 г.	Ленинградская область, Волосовский район, деревня Курковицы
4	Возроптарная баня	кон. XIX в.	Ленинградская область, Волосовский район, деревня Курковицы
5	Церковь во имя иконы Божьей Матери «Троши» мзв пещера	1893–1906 гг.	Ленинградская область, Волосовский район, деревня Курковицы
6	Колодезная малая (каменная)	кон. XIX – нач. XX в.	Ленинградская область, Волосовский район, деревня Курковицы

- Видовые точки**
- Видовые точки дальнего восприятия объекта культурного наследия "Комплекс женского Пятогорского монастыря иконы Тихвинской Божьей Матери", номер точки, сектора видовых раскрываний
 - Видовые точки восприятия объектов культурного наследия в составе ансамбля "Комплекс женского Пятогорского монастыря иконы Тихвинской Божьей Матери" в историко-градостроительной среде
 - Видовые точки восприятия объектов культурного наследия в составе ансамбля "Комплекс женского Пятогорского монастыря иконы Тихвинской Божьей Матери" в непосредственной близости
 - Видовые точки восприятия выявленных объектов культурного наследия "Комплекс церквей Курковицы", номер точки, сектора видовых раскрываний

Применение:
 Система координат – МСК 47, зона 2
 Система высот – Балтийская 1977г.

Объект 005/2021–ПЗО-01

Проект зон охраны объектов культурного наследия регионального значения "Комплекс женского Пятогорского монастыря иконы Тихвинской Божьей Матери", расположенного по адресу: Ленинградская область, Волосовский район, Калитинское сельское поселение, деревня Курковицы

Раздел 1. Материалы по обоснованию проекта

03 03-1.2 1:2000

Схема ландшафтно-визуального анализа
 М 1:2000

ООО "Визуал-Р" в Волово