


**Проект зон охраны объекта культурного наследия регионального значения  
"Сторожка бывшей церкви свв. апп. Петра и Павла", расположенного по адресу:  
Ленинградская область, Всеволожский район, пос. им. Морозова, ул. Мира, д. 8  
Историко-культурный опорный план. М 1:2000**

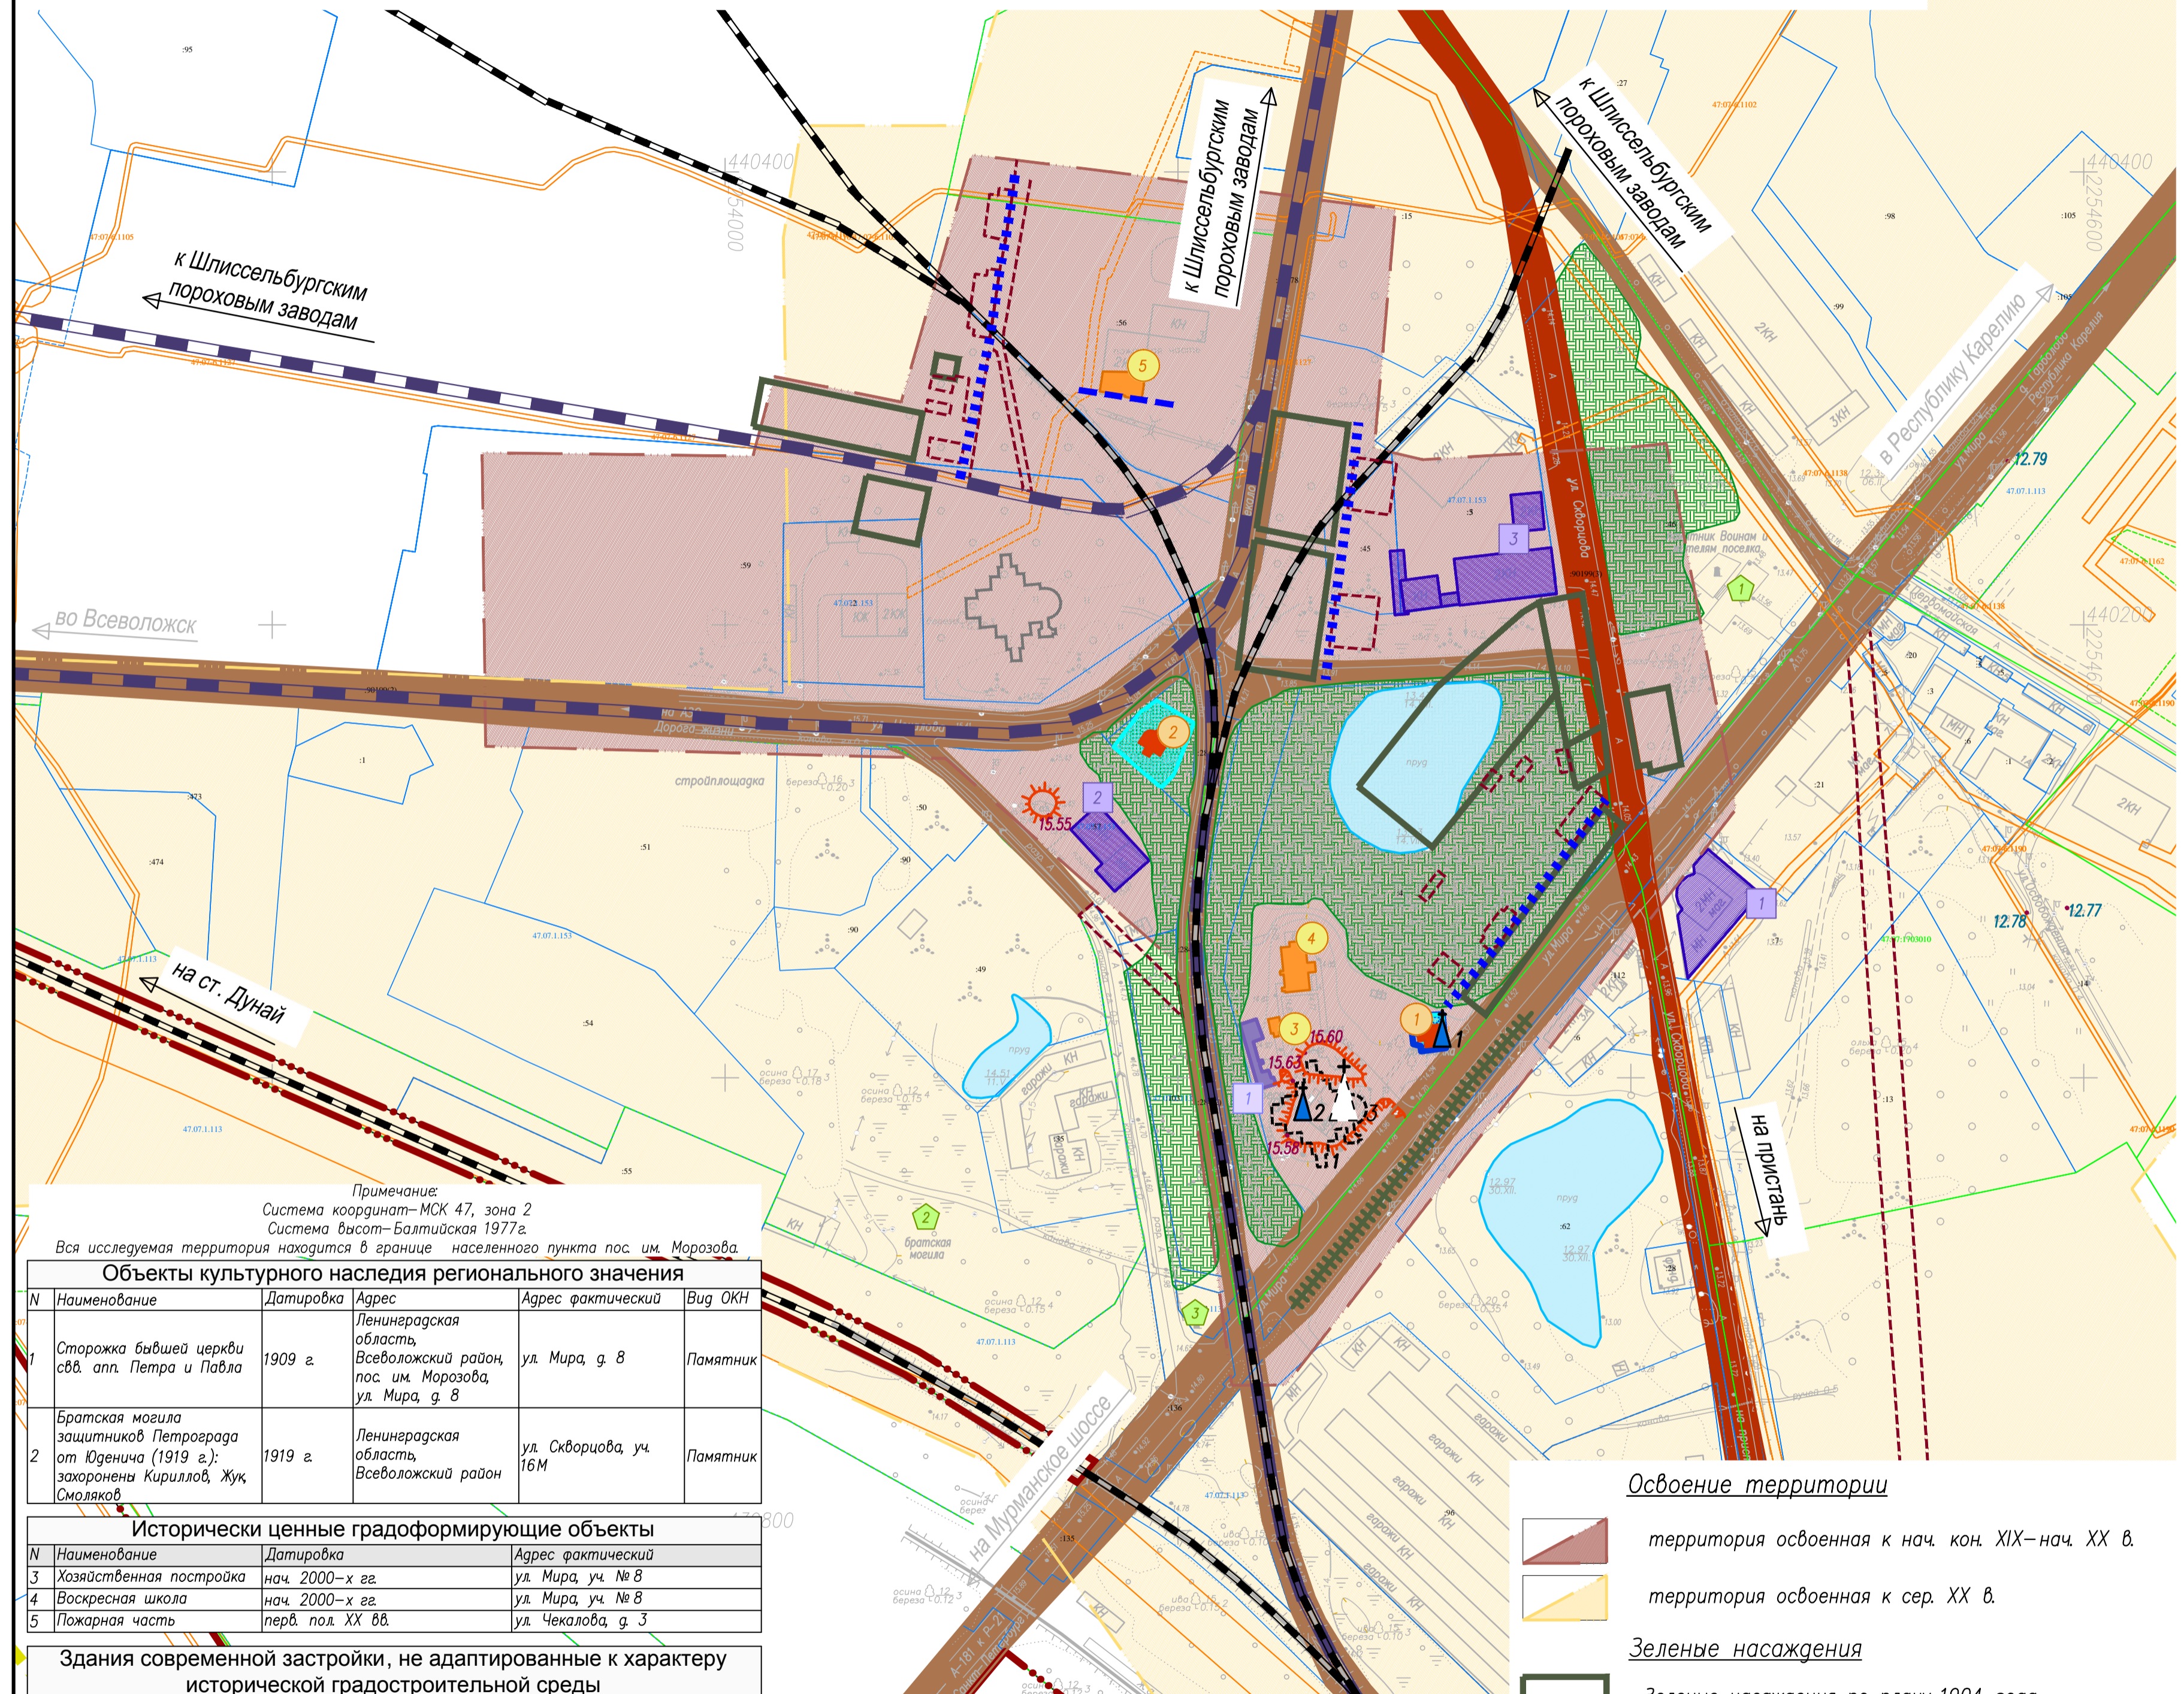

- УСЛОВНЫЕ ОБОЗНАЧЕНИЯ:**
- Границы**
- Граница населенного пункта
  - Границы кадастровых кварталов
  - Границы земельных участков, сведения о которых достаточны для определения их местоположения
  - Границы зон с особыми условиями использования территории, сведения о которых содержатся в ЕГРН
  - Границы территорий объектов культурного наследия установленные
  - Границы территорий объектов культурного наследия предлагаемые настоящим проектом в качестве корректировки ранее утвержденных
- Объекты культурного наследия**
- Объекты культурного наследия регионального значения, номер по экспликации
- Исторически ценные градостроительные объекты**
- Исторически ценные градостроительные объекты, номер по экспликации
  - Утраченные исторически ценные градостроительные объекты, номер по экспликации
- Монументы и мемориальные объекты**
- Монументы и мемориальные объекты, номер по экспликации
- Здания современной застройки**
- Здания современной застройки, диссонирующие с характером исторической градостроительной среды, номер по экспликации
  - Здания современной застройки, не адаптированные к характеру исторической градостроительной среды, номер по экспликации
  - Здания современной застройки, нейтральные по отношению к характеру исторической среды
  - Хозяйственные постройки и пристройки
- Градостроительные доминанты**
- Культовая локальная доминанта, номер по экспликации
  - Культовая общетерриториальная доминанта утраченная, номер по экспликации
- Историческая планировочная структура**
- улично-дорожная сеть, сложившаяся к 1880–1890 гг. (нанесена согласно планам земельных владений 1884–1898 гг.)
  - улично-дорожная сеть, сложившаяся к нач. XX в. (нанесена согласно плану 1904 г.)
  - утраченные направления улично-дорожной сети, нанесенные по плану 1904 г.
  - несохранившаяся застройка, нанесена согласно плану 1904 г.
  - Предполагаемое место постройки церкви свв. Петра и Павла согласно плану 1904 г.
  - Исторические линии застройки сохранившиеся
  - Исторические линии застройки утраченные
  - существующие железнодорожные пути
  - исторические железнодорожные пути утраченные
  - Исторические направления сухопутных трасс
  - Существующие направления сухопутных трасс

Примечание:  
Система координат—МСК 47, зона 2  
Система высот—Балтийская 1977г.  
Вся исследуемая территория находится в границе населенного пункта пос. им. Морозова.

**Объекты культурного наследия регионального значения**

N	Наименование	Датировка	Адрес	Адрес фактический	Вид ОКН
1	Сторожка бывшей церкви свв. апп. Петра и Павла	1909 г.	Ленинградская область, Всеволожский район, пос. им. Морозова, ул. Мира, д. 8	ул. Мира, д. 8	Памятник
2	Братская могила защитников Петрограда от Юденича (1919 г.); захоронены Кириллов, Жук, Смоляков	1919 г.	Ленинградская область, Всеволожский район	ул. Скворцова, уч. 16М	Памятник

**Исторически ценные градостроительные объекты**

N	Наименование	Датировка	Адрес фактический
3	Хозяйственная постройка	нач. 2000–х гг.	ул. Мира, уч. № 8
4	Воскресная школа	нач. 2000–х гг.	ул. Мира, уч. № 8
5	Пожарная часть	перв. пол. XX вв.	ул. Чекалова, д. 3

**Здания современной застройки, не адаптированные к характеру исторической градостроительной среды**

N	Наименование	Датировка	Адрес фактический
1	Магазин	2010–е гг.	ул. Мира, уч. № 3
2	Шинномонтажная мастерская	2010–е гг.	ул. Рабочего батальона, д. 20, корп. 2
3	Комплекс производственных зданий	2000–е гг.	ул. Скворцова, д. 1

**Здания современной застройки, диссонирующие с характером исторической градостроительной среды**

N	Наименование	Датировка	Адрес фактический
1	Хозяйственная постройка	2010–е годы	ул. Мира, уч. № 8

**Утраченные исторически ценные градостроительные объекты**

N	Наименование	Дата	Адрес фактический	Примечание
1	Церковь свв. апп. Петра и Павла	1904–1907 гг.	ул. Мира, уч. № 8	разобран в 1971 году на кирпич


**Градостроительные доминанты**

N	Наименование	Дата	Адрес фактический	Статус	Примечание
1	Сторожка бывшей церкви свв. апп. Петра и Павла	1909 г.	ул. Мира, д. 8	локальная	—
2	Церковь апостолов Петра и Павла	1993 г.	ул. Мира, д. 8	локальная	Существующая церковь на месте утраченной
3	Церковь свв. апп. Петра и Павла	1904–1907 гг.	ул. Мира, уч. № 8	общетерриториальная	Утрачена в 1971 году.

**Монументы и мемориальные объекты**

N	Наименование	Адрес фактический
1	Монумент Воинам 1-й стрелковой дивизии НКВД и жителям поселка	ул. Мира
2	Братская могила советских воинов	ул. Рабочего батальона
3	Въездной знак поселка им. Морозова	ул. Мира

- Освоение территории**
- территория освоенная к нач. кон. XIX–нач. XX в.
  - территория освоенная к сер. XX в.
- Зеленые насаждения**
- Зеленые насаждения по плану 1904 года
  - Существующие зеленые насаждения парков и скверов
  - Аллеи
- Рельеф и гидрография**
- Существующие пруды
  - Наивысшие точки рельефа
  - Низшие точки рельефа

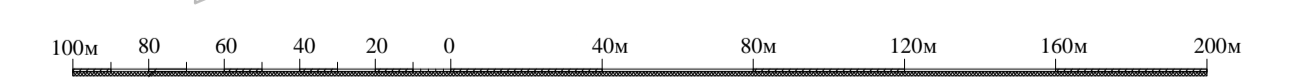

Объект 005/2021–ПЗО–02					
Проект зон охраны объекта культурного наследия регионального значения "Сторожка бывшей церкви свв. апп. Петра и Павла", расположенного по адресу: Ленинградская область, Всеволожский район, пос. им. Морозова, ул. Мира, д. 8					
Изм.	Кол.	Лист	№ок	Подпись	Дата
Директор	Воробьев С.Н.				
ГАП	Пьянова Н.С.				
ГАП	Сидорова А.В.				
Изначальн. специалист	Орлова С.Е.				
Архит.-реставр.	Оленичева С.В.				
Раздел 1. Материалы по обоснованию проекта				Страница	Лист
				03	03–2.1
Историко-культурный опорный план. М 1:2000				Масштаб	
				1:2000	
				ООО "Валбэк-ру" г. Вологда	