

**УСЛОВНЫЕ ОБОЗНАЧЕНИЯ:**

**Границы**

- Граница населенного пункта
- Границы кадастровых кварталов
- Границы земельных участков, сведения о которых достаточны для определения их местоположения
- Границы зон с особыми условиями использования территории, сведения о которых содержатся в ЕФРН
- Границы территорий объектов культурного наследия установленные
- Границы территорий объектов культурного наследия предлагаемые настоящим проектом в качестве корректировки ранее утвержденных

**Объекты культурного наследия**

- Объекты культурного наследия регионального значения, номер по экспликации

**Исторически ценные градостроительные объекты**

- Исторически ценные градостроительные объекты, номер по экспликации
- Утраченные исторически ценные градостроительные объекты, номер по экспликации

**Монументы и мемориальные объекты**

- Монументы и мемориальные объекты, номер по экспликации

**Здания современной застройки**

- Здания современной застройки, диссонирующие с характером исторической градостроительной среды, номер по экспликации
- Здания современной застройки, не адаптированные к характеру исторической градостроительной среды, номер по экспликации
- Здания современной застройки, нейтральные по отношению к характеру исторической среды
- Хозяйственные постройки и пристройки

**Градостроительные доминанты**

- Культурная локальная доминанта, номер по экспликации
- Культурная общетерриториальная доминанта утраченная, номер по экспликации

**Историческая планировочная структура**

- улично-дорожная сеть, сложившаяся к 1880-1890 гг. (нанесена согласно планам земельных владений 1884-1898 гг.)
- улично-дорожная сеть, сложившаяся к нач. XX в. (нанесена согласно плану 1904 г.)
- существующие железнодорожные пути
- исторические железнодорожные пути утраченные

на пристань → Исторические направления сухопутных трасс


на Карелию → Существующие направления сухопутных трасс

**Зеленые насаждения**

- Существующие зеленые насаждения парков и скверов
- Аллеи

**Рельеф и гидрография**

- Существующие пруды
- Наивысшие точки рельефа
- Низшие точки рельефа

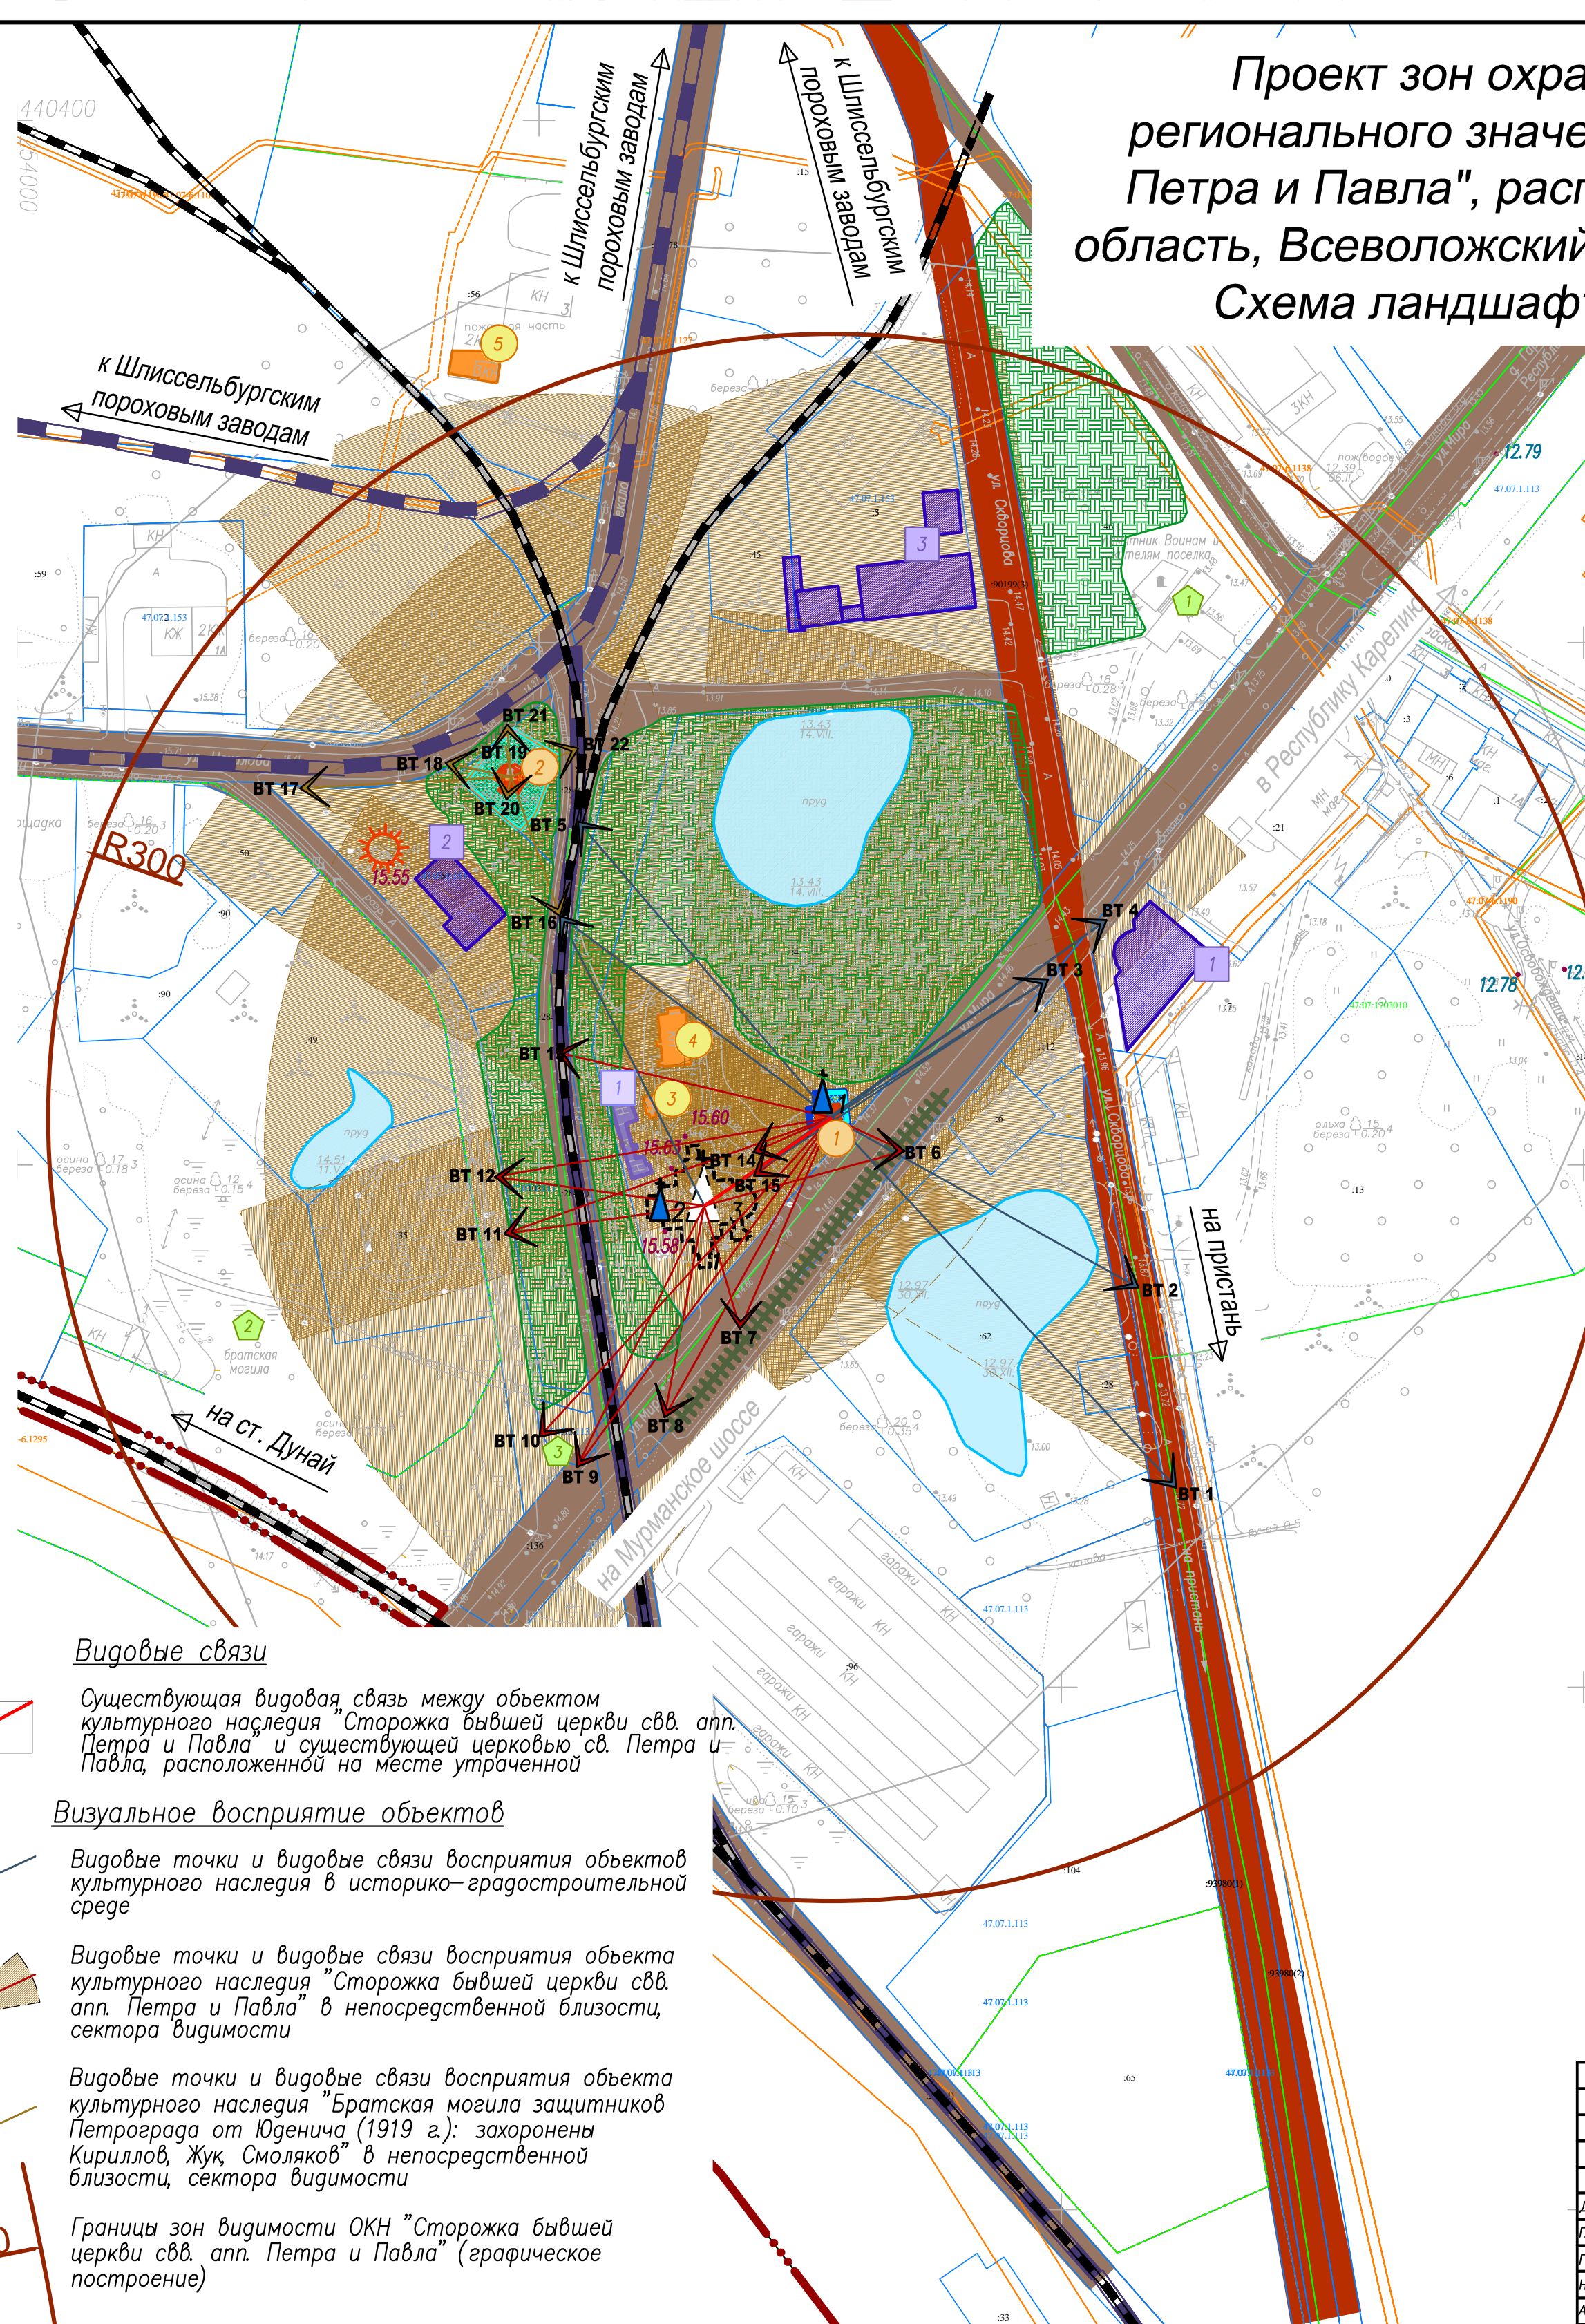

**Видовые связи**

- Существующая видовая связь между объектом культурного наследия "Сторожка бывшей церкви свв. апт. Петра и Павла" и существующей церковью св. Петра и Павла, расположенной на месте утраченной

**Визуальное восприятие объектов**

- Видовые точки и видовые связи восприятия объектов культурного наследия в историко-градостроительной среде
- Видовые точки и видовые связи восприятия объекта культурного наследия "Сторожка бывшей церкви свв. апт. Петра и Павла" в непосредственной близости, сектора видимости
- Видовые точки и видовые связи восприятия объекта культурного наследия "Братская могила защитников Петрограда от Юденича (1919 г.): захоронены Кириллов, Жук, Смоляков" в непосредственной близости, сектора видимости
- Границы зон видимости ОКН "Сторожка бывшей церкви свв. апт. Петра и Павла" (графическое построение)

**Проект зон охраны объекта культурного наследия регионального значения "Сторожка бывшей церкви свв. апт. Петра и Павла", расположенного по адресу: Ленинградская область, Всеволожский район, пос. им. Морозова, ул. Мира, д. 8  
Схема ландшафтно-визуального анализа. М 1:2000**

**Объекты культурного наследия регионального значения**

N	Наименование	Датировка	Адрес	Адрес фактический	Вид ОКН
1	Сторожка бывшей церкви свв. апт. Петра и Павла	1909 г.	Ленинградская область, Всеволожский район, пос. им. Морозова, ул. Мира, д. 8	ул. Мира, д. 8	Памятник
2	Братская могила защитников Петрограда от Юденича (1919 г.): захоронены Кириллов, Жук, Смоляков	1919 г.	Ленинградская область, Всеволожский район	ул. Сковорода, уч. 16М	Памятник

**Исторически ценные градостроительные объекты**

N	Наименование	Датировка	Адрес фактический
3	Хозяйственная постройка	нач. 2000-х гг.	ул. Мира, уч. № 8
4	Воскресная школа	нач. 2000-х гг.	ул. Мира, уч. № 8
5	Пожарная часть	перв. пол. XX вв.	ул. Чекалова, д. 3

**Утраченные исторически ценные градостроительные объекты**

N	Наименование	Дата	Адрес фактический	Примечание
1	Церковь свв. апт. Петра и Павла	1904-1907 гг.	ул. Мира, уч. № 8	разобран в 1971 году на кирпич

**Здания современной застройки, не адаптированные к характеру исторической градостроительной среды**

N	Наименование	Датировка	Адрес фактический
1	Магазин	2010-е гг.	ул. Мира, уч. № 3
2	Шинномонтажная мастерская	2010-е гг.	ул. Рабочего батальона, д. 20, корп. 2
3	Комплекс производственных зданий	2000-е гг.	ул. Сковорода, д. 1

**Здания современной застройки, диссонирующие с характером исторической градостроительной среды**

N	Наименование	Датировка	Адрес фактический
1	Хозяйственная постройка	2010-е годы	ул. Мира, уч. № 8

**Градостроительные доминанты**

N	Наименование	Дата	Адрес фактический	Статус	Примечание
1	Сторожка бывшей церкви свв. апт. Петра и Павла	1909 г.	ул. Мира, д. 8	локальная	-
2	Церковь апостолов Петра и Павла	1993 г.	ул. Мира, д. 8	локальная	Существующая церковь на месте утраченной
3	Церковь свв. апт. Петра и Павла	1904-1907 гг.	ул. Мира, уч. № 8	общетерриториальная	Утрачена в 1971 году.

**Монументы и мемориальные объекты**

N	Наименование	Адрес фактический
1	Монумент Воинам 1-й стрелковой дивизии НКВД и жителям поселка	ул. Мира
2	Братская могила советских воинов	ул. Рабочего батальона
3	Въездной знак поселка им. Морозова	ул. Мира

Примечание:  
Система координат-МСК 47, зона 2  
Система высот-Балтийская 1977г.

Вся исследуемая территория находится в границе населенного пункта пос. им. Морозова.



Объект 005/2021-ПЗО-02					
Проект зон охраны объекта культурного наследия регионального значения "Сторожка бывшей церкви свв. апт. Петра и Павла", расположенного по адресу: Ленинградская область, Всеволожский район, пос. им. Морозова, ул. Мира, д. 8					
Изм.	Кол.	Лист	Изд.	Подпись	Дата
Директор	Воробьев С.Н.				
ГАП	Пьянова Н.С.				
ГАП	Сидорова А.В.				
Начальник отдела	Юркова С.В.				
Архит.-реставр.	Оленичева С.В.				
Раздел 1. Материалы по обоснованию проекта				Страница	Лист
				03	03-2.2
Схема ландшафтно-визуального анализа. М 1:2000				000 "Валбэк-ру" г. Вологда	