


Проект зон охраны объекта культурного наследия регионального значения
"Усадьба Елисеева", расположенного по адресу:
Ленинградская область, Гатчинский район,
п. Белогорка, ул. Институтская, д. 1, 3
Схема размещения основных видовых точек. М 1:2000

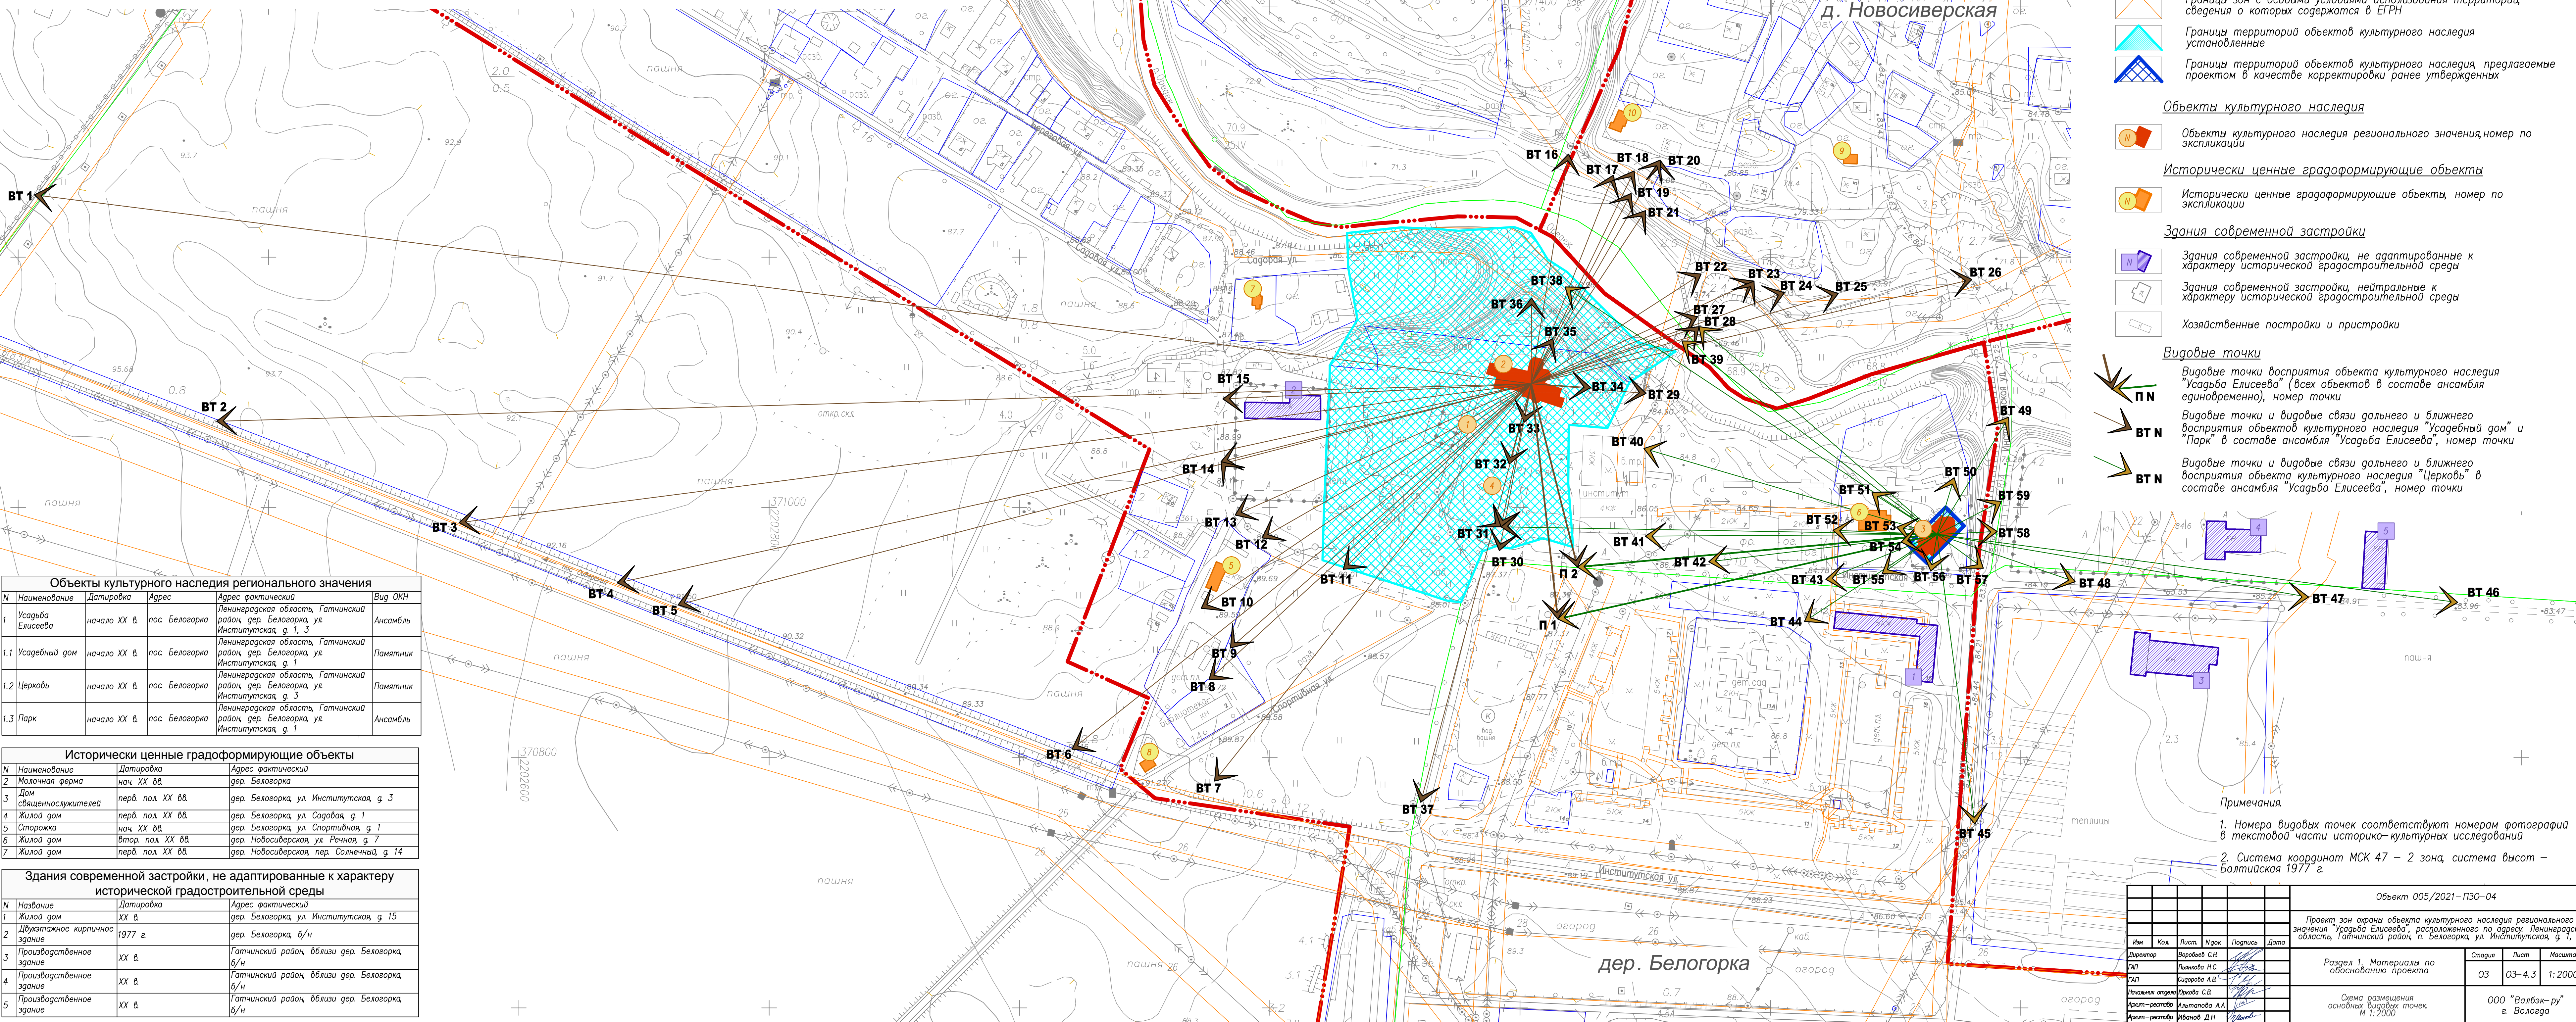

- УСЛОВНЫЕ ОБОЗНАЧЕНИЯ:**
- Границы**
- Границы населенных пунктов
 - Границы кадастровых кварталов
 - Границы земельных участков, сведения о которых достаточны для определения их местоположения
 - Границы зон с особыми условиями использования территории, сведения о которых содержатся в ЕПРН
 - Границы территорий объектов культурного наследия установленные
 - Границы территорий объектов культурного наследия, предлагаемые проектом в качестве корректировки ранее утвержденных
- Объекты культурного наследия**
- Объекты культурного наследия регионального значения, номер по экспликации
- Исторически ценные градостроительные объекты**
- Исторически ценные градостроительные объекты, номер по экспликации
- Здания современной застройки**
- Здания современной застройки, не адаптированные к характеру исторической градостроительной среды
 - Здания современной застройки, нейтральные к характеру исторической градостроительной среды
 - Хозяйственные постройки и пристройки
- Видовые точки**
- Видовые точки восприятия объекта культурного наследия "Усадьба Елисеева" (всех объектов в составе ансамбля единовременно), номер точки
 - Видовые точки и видовые связи дальнего и ближнего восприятия объектов культурного наследия "Усадьба Елисеева" и "Парк" в составе ансамбля "Усадьба Елисеева", номер точки
 - Видовые точки и видовые связи дальнего и ближнего восприятия объекта культурного наследия "Церковь" в составе ансамбля "Усадьба Елисеева", номер точки

Объекты культурного наследия регионального значения				
N	Наименование	Датировка	Адрес	Вид ОКН
1	Усадьба Елисеева	начало XX в.	пос. Белогорка, ул. Институтская, д. 1, 3	Ансамбль
1.1	Усадьбный дом	начало XX в.	пос. Белогорка, ул. Институтская, д. 1	Памятник
1.2	Церковь	начало XX в.	пос. Белогорка, ул. Институтская, д. 3	Памятник
1.3	Парк	начало XX в.	пос. Белогорка, ул. Институтская, д. 1	Ансамбль

Исторически ценные градостроительные объекты			
N	Наименование	Датировка	Адрес фактический
2	Молочная ферма	нач. XX вв.	дер. Белогорка
3	Дом священнослужителей	перв. пол. XX вв.	дер. Белогорка, ул. Институтская, д. 3
4	Жилой дом	перв. пол. XX вв.	дер. Белогорка, ул. Садовая, д. 1
5	Сторожка	нач. XX вв.	дер. Белогорка, ул. Спортивная, д. 1
6	Жилой дом	втор. пол. XX вв.	дер. Новосиверская, ул. Речная, д. 7
7	Жилой дом	перв. пол. XX вв.	дер. Новосиверская, пер. Солнечный, д. 14

Здания современной застройки, не адаптированные к характеру исторической градостроительной среды		
N	Наименование	Адрес фактический
1	Жилой дом	дер. Белогорка, ул. Институтская, д. 15
2	Двухэтажное кирпичное здание	дер. Белогорка, б/н
3	Производственное здание	Гатчинский район, вблизи дер. Белогорка, б/н
4	Производственное здание	Гатчинский район, вблизи дер. Белогорка, б/н
5	Производственное здание	Гатчинский район, вблизи дер. Белогорка, б/н

- Примечания.**
- Номера видовых точек соответствуют номерам фотографий в текстовой части историко-культурных исследований
 - Система координат МСК 47 – 2 зона, система высот – Балтийская 1977 г.

Объект 005/2021–ПЗО–04					
Проект зон охраны объекта культурного наследия регионального значения "Усадьба Елисеева", расположенного по адресу: Ленинградская область, Гатчинский район, п. Белогорка, ул. Институтская, д. 1, 3					
Раздел 1. Материалы по обоснованию проекта				Страница	Лист
				03	03–4.3
Схема размещения основных видовых точек М 1:2000				ООО "Валбэк-ру" г. Вологда	
Изм.	Кол.	Лист	Изд.	Подпись	Дата
Директор			Ворожов С.И.		
АП			Лыникова Н.С.		
АП			Сидорова А.В.		
Исполнитель проекта			Орлова С.В.		
Архит.-рекон.			Александров А.А.		
Архит.-рекон.			Иванов Д.И.		