Проект зон охраны объекта культурного наследия регионального значения "Усадьба Елисеева", расположенного по адресу: Ленинградская область, Гатчинский район, п. Белогорка, ул. Институтская, д. 1, 3

Карта (схема) зон охраны объекта культурного наследия. М 1:2000

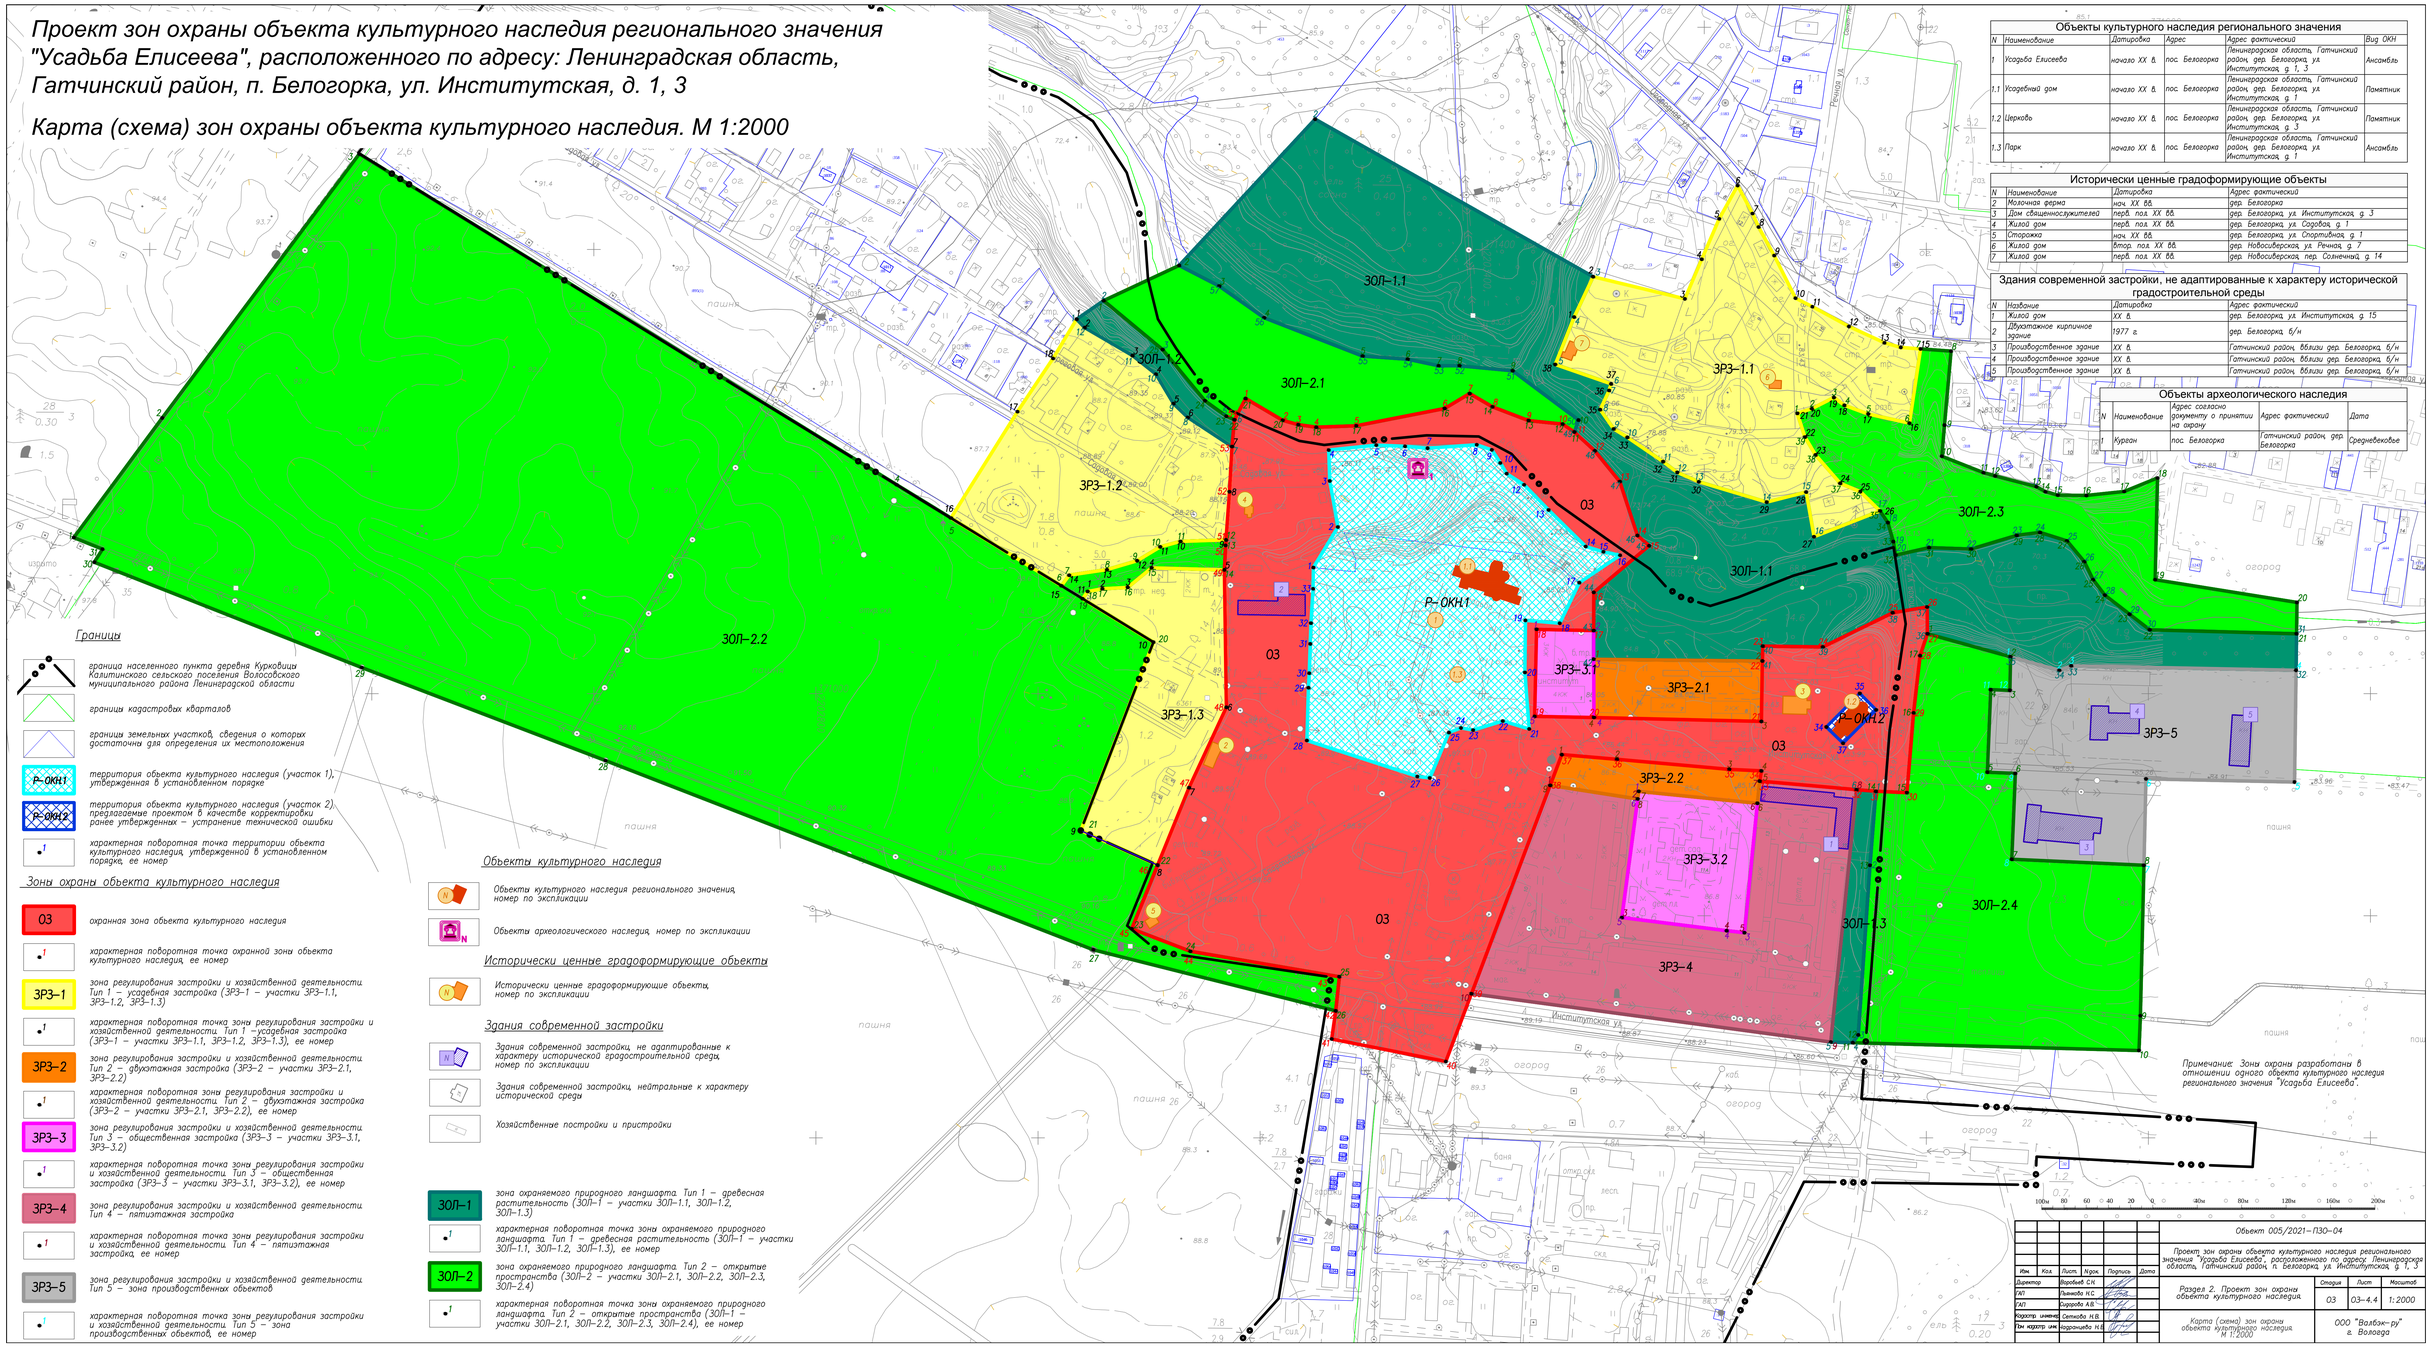

Объекты культурного наследия регионального значения

N	Наименование	Датировка	Адрес	Адрес фактический	Вид ОКН
1	Усадьба Елисеева	начало XX в.	пос. Белогорка	Ленинградская область, Гатчинский район, дер. Белогорка, ул. Институтская, д. 1, 3	Ансамбль
1.1	Усадебный дом	начало XX в.	пос. Белогорка	Ленинградская область, Гатчинский район, дер. Белогорка, ул. Институтская, д. 1	Памятник
1.2	Церковь	начало XX в.	пос. Белогорка	Ленинградская область, Гатчинский район, дер. Белогорка, ул. Институтская, д. 3	Памятник
1.3	Парк	начало XX в.	пос. Белогорка	Ленинградская область, Гатчинский район, дер. Белогорка, ул. Институтская, д. 1	Ансамбль

Исторически ценные градоформирующие объекты

N	Наименование	Датировка	Адрес фактический
2	Молочная ферма	нач. XX вв.	дер. Белогорка
3	Дом священнослужителей	перв. пол. XX вв.	дер. Белогорка, ул. Институтская, д. 3
4	Жилой дом	перв. пол. XX вв.	дер. Белогорка, ул. Садовая, д. 1
5	Сторожка	нач. XX вв.	дер. Белогорка, ул. Спортивная, д. 1
6	Жилой дом	втор. пол. XX вв.	дер. Новосиверская, ул. Речная, д. 7
7	Жилой дом	перв. пол. XX вв.	дер. Новосиверская, пер. Солнечный, д. 14

Здания современной застройки, не адаптированные к характеру исторической градостроительной среды

N	Название	Датировка	Адрес фактический
1	Жилой дом	XX в.	дер. Белогорка, ул. Институтская, д. 15
2	Двухэтажное кирпичное здание	1977 г.	дер. Белогорка, б/н
3	Производственное здание	XX в.	Гатчинский район, вблизи дер. Белогорка, б/н
4	Производственное здание	XX в.	Гатчинский район, вблизи дер. Белогорка, б/н
5	Производственное здание	XX в.	Гатчинский район, вблизи дер. Белогорка, б/н

Объекты археологического наследия

N	Наименование	Адрес согласно документу о принятии на охрану	Адрес фактический	Дата
1	Курган	пос. Белогорка	Гатчинский район, дер. Белогорка	Средневековье

Изм.	Кол.	Лист.	N док.	Подпись	Дата
Директор		Воробьев С.Н.			
ГИП		Пимова Н.С.			
ГИП		Сидорова А.В.			
Архитектор проекта		Сетнева Н.В.			
Гл. эксперт ОИК		Кедринова Н.Ю.			

Объект 005/2021–ПЗО–04

Проект зон охраны объекта культурного наследия регионального значения "Усадьба Елисеева", расположенного по адресу: Ленинградская область, Гатчинский район, п. Белогорка, ул. Институтская, д. 1, 3

Раздел 2. Проект зон охраны объекта культурного наследия	Стадия	Лист	Масштаб
	ОЗ	03–4.4	1:2000

Карта (схема) зон охраны объекта культурного наследия М 1:2000

ООО "Валбэк–ру" г. Волхов