

Проект зон охраны объекта культурного наследия регионального значения «Церковь Святой Великомученицы Екатерины», 1786-1790 гг., расположенного по адресу: Ленинградская область, Всеволожский муниципальный район, Муринское городское поселение, г. Мурино, ул. Кооперативная, д. 21. Схема ландшафтно-визуального анализа. М 1:2000

УСЛОВНЫЕ ОБОЗНАЧЕНИЯ

Границы

- Граница населенного пункта г. Мурино
- Границы кадастровых кварталов
- Границы земельных участков, сведения о которых достаточны для определения их местоположения
- Установленные границы территории объекта культурного наследия

Объекты культурного наследия

- Объект культурного наследия регионального значения, номер по экспликации

Исторически ценные градостроительные объекты

- Исторически ценные градостроительные объекты, номер по экспликации
- Места утраченных исторически ценных градостроительных объектов, номер по экспликации

Монументы и мемориальные объекты

- Монумент, мемориальный объект, номер по экспликации

Здания современной застройки

- Здания современной застройки, не адаптированные к характеру исторической градостроительной среды, номер по экспликации
- Здания современной застройки, диссонирующие с характером исторической градостроительной среды, номер по экспликации
- Здания современной застройки, адаптированные к характеру исторической среды

Хозяйственные постройки и пристройки

- Хозяйственные постройки и пристройки

Градостроительные доминанты

- Культурная районная доминанта, номер по экспликации
- Культурная локальная доминанта, номер по экспликации

Рельеф и гидрография

- Пруды усадьбы Воронцовых, зафиксированные на исторических планах сер. XX века
- Прочие существующие пруды, не зафиксированные на исторических планах
- Наивысшие точки рельефа
- Низшие точки рельефа

Природные территории и зеленые насаждения

- Зеленые насаждения на территории объекта культурного наследия «Церковь Святой Великомученицы Екатерины»

Исторически сложившаяся планировочная структура с классификацией по периодам


- Территория Старо-Мурино кладбища, зафиксированная на планах начала XX века

Видовые точки и видовые связи

- Видовые точки дальнего восприятия объекта культурного наследия «Церковь Святой Великомученицы Екатерины», сектор обзора
- Видовые точки восприятия объекта культурного наследия «Церковь Святой Великомученицы Екатерины» в историко-градостроительной среде, сектор обзора
- Видовые точки и видовые связи восприятия двух объектов культурного наследия одновременно – Церкви Святой Великомученицы Екатерины и Часовни «В память императора Александра II» в историко-градостроительной среде, сектор обзора
- Видовые точки восприятия объекта культурного наследия Часовня «В память императора Александра II» в историко-градостроительной среде, сектор обзора
- Видовые точки восприятия Церкви Тихвинской иконы Божией Матери в историко-градостроительной среде, сектор обзора
- Композиционно-видовые связи существующие

Транспортная инфраструктура

- Исторические направления сухопутных трасс
- Исторические сухопутные трассы

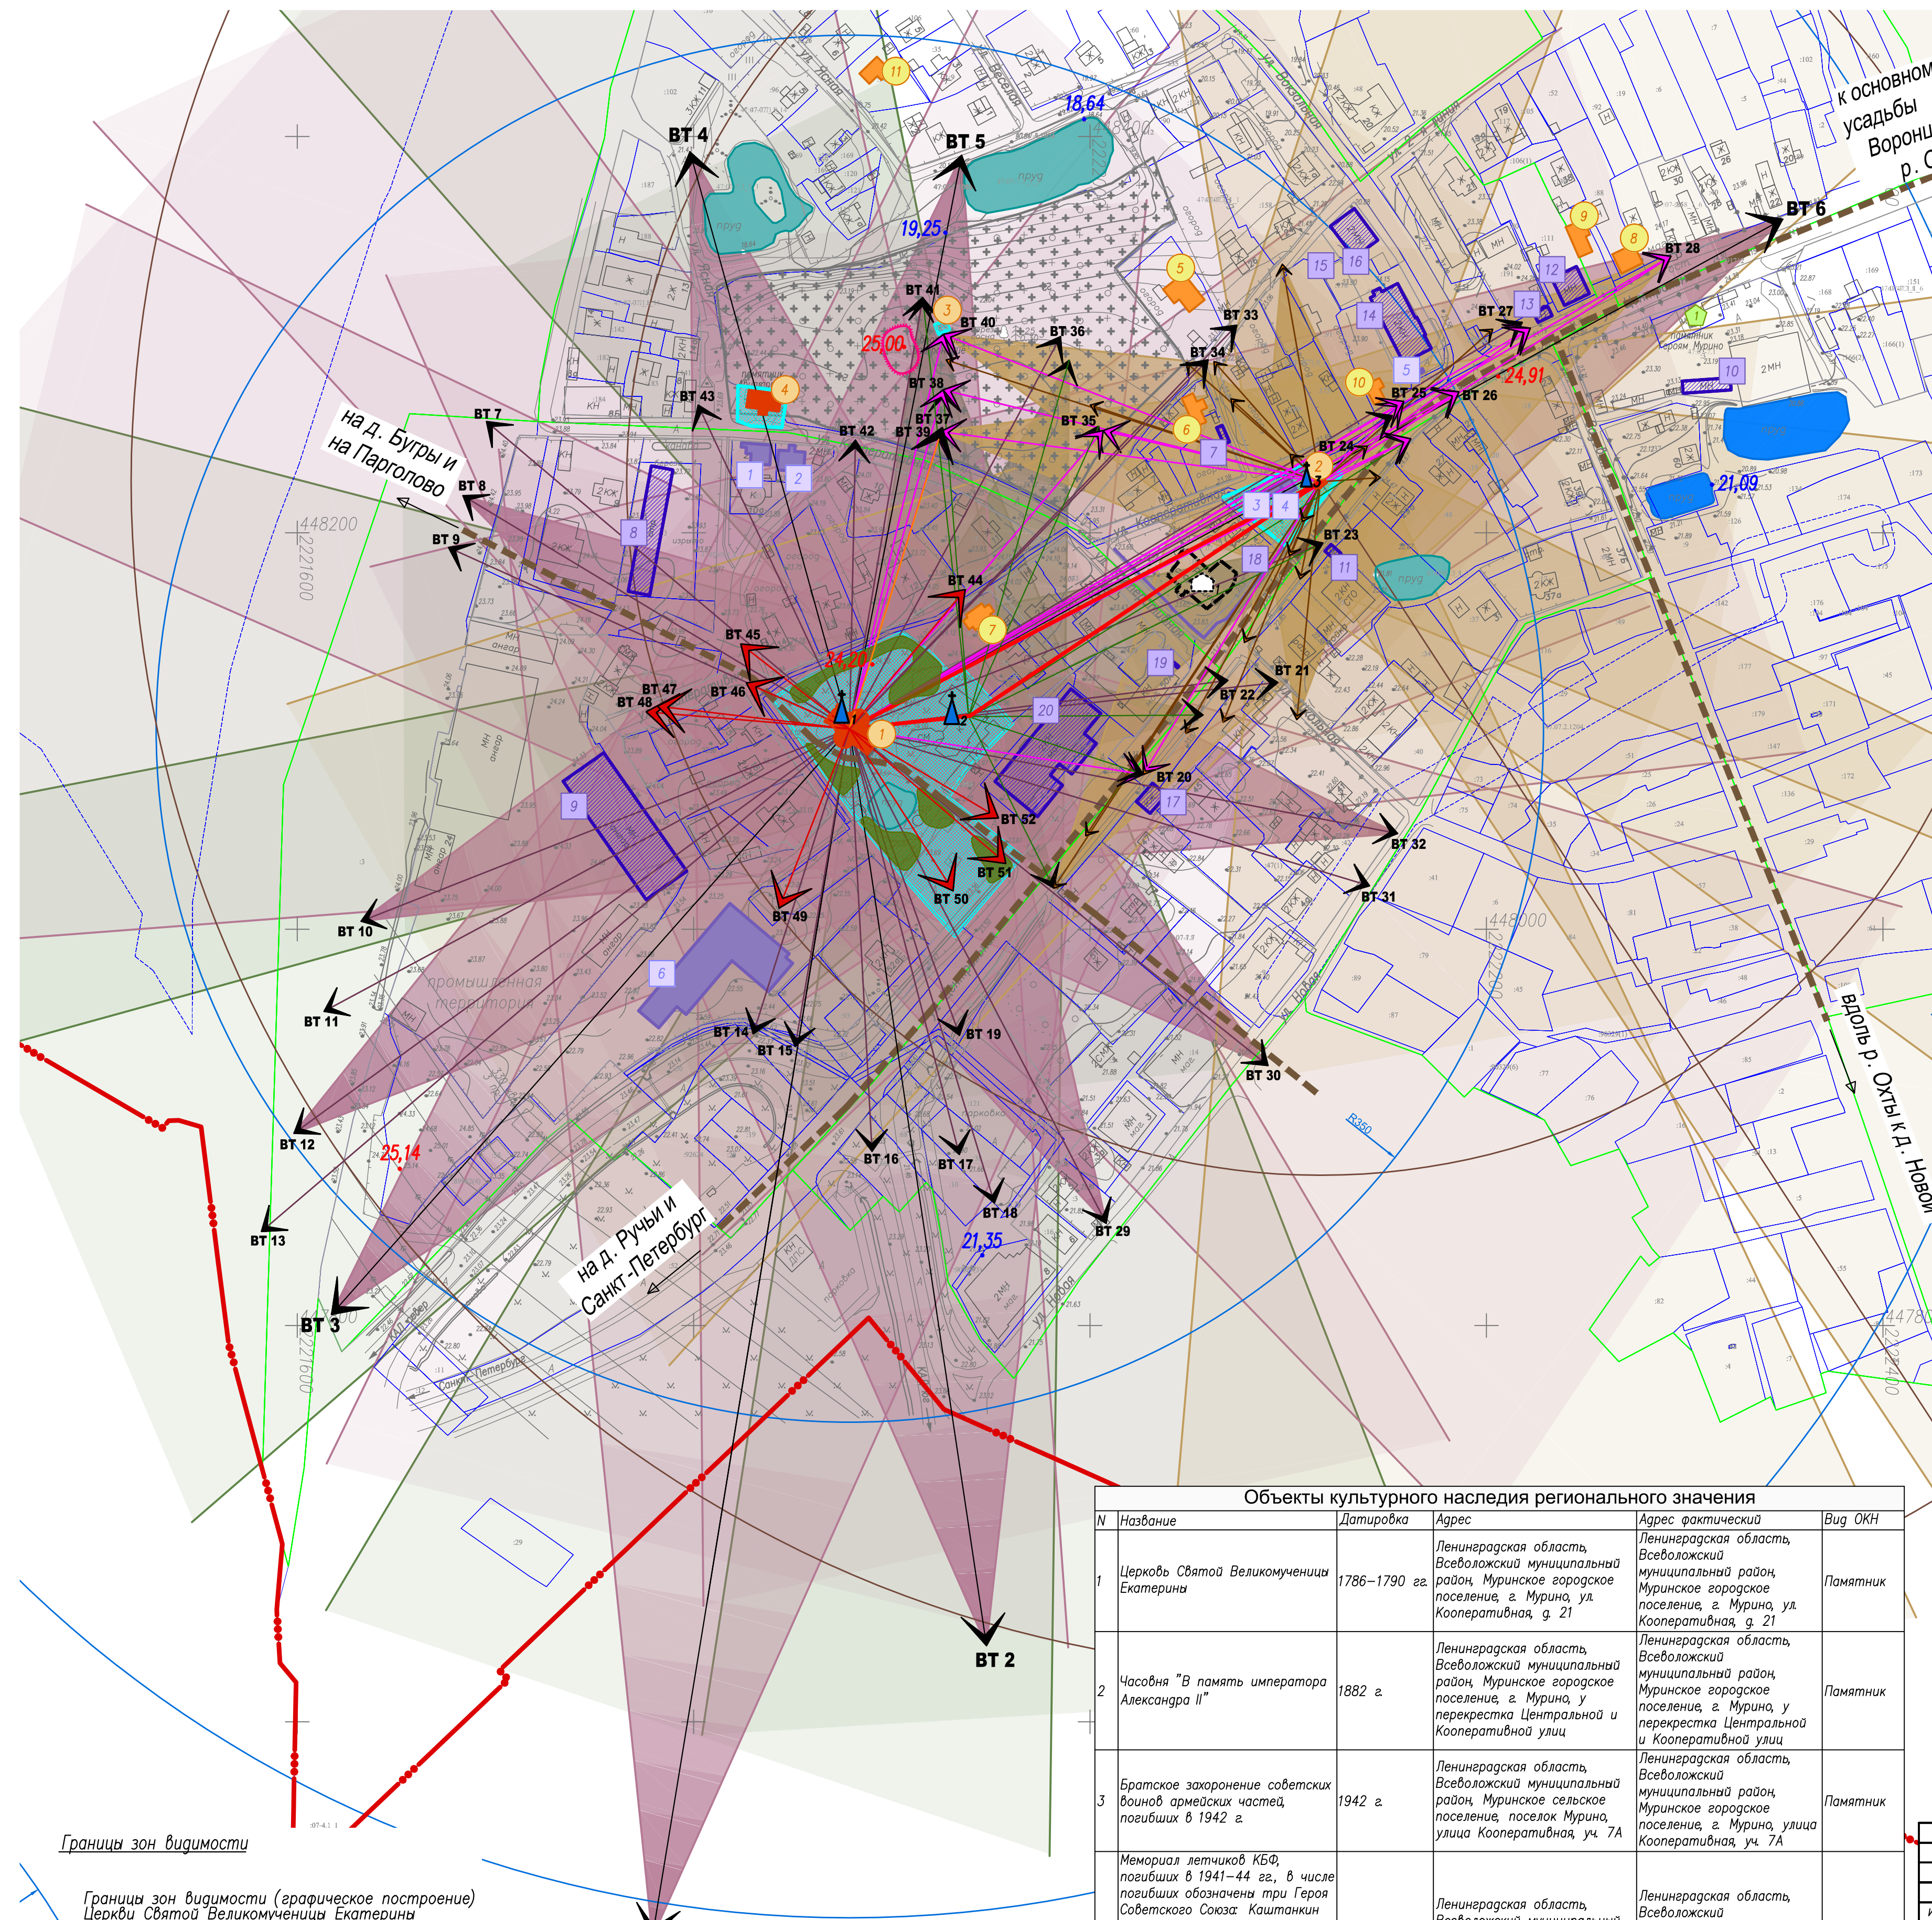

N	Название	Датировка	Адрес фактический
5	Жилой дом с мезонином	перв. пол. XX в.	ул. 2-я Лиция, г. 28
6	Жилой дом	перв. пол. XX в.	ул. Кооперативная, г. 6а
7	Жилой дом	перв. пол. XX в.	ул. Кооперативная, г. 22
8	Жилой дом	перв. пол. XX в.	ул. Центральная, г. 32
9	Жилой дом	перв. пол. XX в.	ул. Центральная, г. 36
10	Жилой дом	перв. пол. XX в.	ул. Центральная, г. 48
11	Жилой дом	перв. пол. XX в.	ул. Ясная, г. 4

N	Название	Датировка	Адрес
1	Здание больницы	нач. XX в.	ул. Центральная, г. 50

N	Название	Датировка	Адрес
1	Жилой дом	2010-е годы	ул. Кооперативная, г. 106
2	Жилой дом	2010-е годы	ул. Кооперативная, г. 108
3	Хозяйственная постройка	втор. пол. XX в.	ул. Кооперативная
4	Хозяйственная постройка	втор. пол. XX в.	ул. Кооперативная
5	Рекламный щит	2000-е гг.	ул. Центральная
6	Общественное здание	2010-е гг.	ул. Кооперативная, г. 20 Б

N	Название	Датировка	Адрес
7	Хозяйственная постройка	втор. пол. XX в.	ул. Кооперативная, г. 6а
8	Офисное здание	2020-е гг.	ул. Кооперативная, г. 9а
9	Промышленное здание	2000-е гг.	ул. Кооперативная, г. 24
10	Магазин	2010-е годы	ул. Центральная, г. 17, 21
11	Металлокаркасная постройка "Шнонмонтаж"	2010-е г.	ул. Центральная, г. 35
12	Магазин	2010-е годы	ул. Центральная, г. 40а
13	Магазин	2010-е годы	ул. Центральная, г. 46б
14	Офисное здание	втор. пол. XX в.	ул. Центральная, г. 46
15	Каменное сооружение	2000-е гг.	ул. Центральная, г. 46а
16	Торгово-офисное здание	2000-е годы	ул. Центральная, г. 46б
17	Здание магазина с крышей с изломами скатов	втор. пол. XX в.	ул. Центральная, г. 47
18	Металлическое ограждение	2000-е гг.	ул. Центральная, г. 50
19	Шнонмонтаж	2000-е гг.	ул. Центральная, г. 50Б
20	Магазин	2020-е гг.	ул. Центральная, г. 52

N	Название	Датировка	Адрес	Статус
1	Церковь Святой Великомученицы Екатерины	1786-1790 гг.	г. Мурино, ул. Кооперативная, г. 21	Районная
2	Церковь Тихвинской иконы Божией Матери	2008	г. Мурино, ул. Кооперативная, г. 21А	Районная
3	Часовня "В память императора Александра II"	1882 г.	г. Мурино, у перекрестка Центральной и Кооперативной улиц	Локальная

N	Название	Датировка	Адрес фактический
1	Памятник жителям Мурино, погибшим в период Великой Отечественной войны	сер. XX в.	г. Мурино, улица Центральная

N	Название	Датировка	Адрес	Адрес фактический	Вид ОКН
1	Церковь Святой Великомученицы Екатерины	1786-1790 гг.	Ленинградская область, Всеволожский муниципальный район, Муринское городское поселение, г. Мурино, ул. Кооперативная, г. 21	Ленинградская область, Всеволожский муниципальный район, Муринское городское поселение, г. Мурино, ул. Кооперативная, г. 21	Памятник
2	Часовня "В память императора Александра II"	1882 г.	Ленинградская область, Всеволожский муниципальный район, Муринское городское поселение, г. Мурино, у перекрестка Центральной и Кооперативной улиц	Ленинградская область, Всеволожский муниципальный район, Муринское городское поселение, г. Мурино, у перекрестка Центральной и Кооперативной улиц	Памятник
3	Братское захоронение советских воинов армейских частей, погибших в 1942 г.	1942 г.	Ленинградская область, Всеволожский муниципальный район, Муринское сельское поселение, поселок Мурино, улица Кооперативная, уч. 7А	Ленинградская область, Всеволожский муниципальный район, Муринское городское поселение, г. Мурино, улица Кооперативная, уч. 7А	Памятник
4	Мемориал летчиков КБФ, погибших в 1941-44 гг., в числе погибших обозначены три Героя Советского Союза Каштанкин В.Н. (1910-1944), Ломакин А.Г. (1921-1944) и Шапкин Н.В. (1923-1944), базировавшихся на ближайшем полевом аэродроме и погибших в боях над морем	1942 г.	Ленинградская область, Всеволожский муниципальный район, Муринское сельское поселение, поселок Мурино, улица Кооперативная, уч. 7Б	Ленинградская область, Всеволожский муниципальный район, Муринское городское поселение, г. Мурино, улица Кооперативная, уч. 7Б	Памятник

Примечание:
Система координат – МСК 47, зона 2
Система высот – Балтийская 1977г.
Основные горизонталы проведены через 1м
Вся исследуемая территория находится в границе г. Мурино Муринского городского поселения

006/2021-ПЗО					
Проект зон охраны объекта культурного наследия регионального значения «Церковь Святой Великомученицы Екатерины», расположенного по адресу: Ленинградская область, Всеволожский муниципальный район, Муринское городское поселение, г. Мурино, ул. Кооперативная, г. 21					
Имя	Код	Лист	№рок	Подпись	Дата
Директор	Варфолов С.Н.				
ГАП	Лычкова Н.С.				
ГАП	Давыдова А.В.				
Исполнитель	Орехов С.В.				
Архит.-реставр.	Азимова А.А.				
Раздел 1. Материалы по обоснованию проекта				Страницы	Масштаб
				03	03-5.2 1:2000
Схема ландшафтно-визуального анализа, М 1:2000				ООО "Валбэк-ру" г. Вологда	