

Проект зон охраны объекта культурного наследия регионального значения «Церковь Святой Великомученицы Екатерины», 1786-1790 гг., расположенного по адресу: Ленинградская область, Всеволожский муниципальный район, Муринское городское поселение, г. Мурино, ул. Кооперативная, д. 21.

Схема размещения основных видовых точек. М 1:2000

Объекты культурного наследия регионального значения					
N	Название	Датировка	Адрес	Адрес фактический	Вид ОКН
1	Церковь Святой Великомученицы Екатерины	1786-1790 гг.	Ленинградская область, Всеволожский муниципальный район, Муринское городское поселение, г. Мурино, ул. Кооперативная, д. 21	Ленинградская область, Всеволожский муниципальный район, Муринское городское поселение, г. Мурино, ул. Кооперативная, д. 21	Памятник
2	Часовня "В память императора Александра II"	1882 г.	Ленинградская область, Всеволожский муниципальный район, Муринское городское поселение, г. Мурино, у перекрестка Центральной и Кооперативной улиц	Ленинградская область, Всеволожский муниципальный район, Муринское городское поселение, г. Мурино, у перекрестка Центральной и Кооперативной улиц	Памятник
3	Братское захоронение советских воинов армейских частей, погибших в 1942 г.	1942 г.	Ленинградская область, Всеволожский муниципальный район, Муринское сельское поселение, поселок Мурино, улица Кооперативная, уч. 7А	Ленинградская область, Всеволожский муниципальный район, Муринское городское поселение, г. Мурино, улица Кооперативная, уч. 7А	Памятник
4	Мемориал летчиков КБФ, погибших в 1941-44 гг., в числе погибших обозначены три Героя Советского Союза Каштанкин В.Н. (1910-1944), Ломakin А.Г. (1921-1944) и Шалкин Н.В. (1923-1944), базировавшихся на ближайшем полевом аэродроме и погибших в боях над морем	1942 г.	Ленинградская область, Всеволожский муниципальный район, Муринское сельское поселение, поселок Мурино, улица Кооперативная, уч. 7Б	Ленинградская область, Всеволожский муниципальный район, Муринское городское поселение, г. Мурино, улица Кооперативная, уч. 7Б	Памятник

Исторически ценные градостроительные объекты		
N	Название	Адрес фактический
5	Жилой дом с мезонином	кон. XIX – пер. пол. XX вв. ул. 2-я Лурия, д. 28
6	Жилой дом	пер. пол. XX в. ул. Кооперативная, д. 6а
7	Жилой дом	пер. пол. XX в. ул. Кооперативная, д. 22
8	Жилой дом	пер. пол. XX в. ул. Центральная, д. 32
9	Жилой дом	пер. пол. XX в. ул. Центральная, д. 36
10	Жилой дом	кон. XIX – пер. пол. XX вв. ул. Центральная, д. 48
11	Жилой дом	пер. пол. XX вв. ул. Ясная, д. 4


Утраченные исторически ценные градостроительные объекты		
N	Название	Адрес
1	Здание больницы	нач. XX в. ул. Центральная, д. 50

Здания современной застройки, диссонирующие с характером исторической градостроительной среды		
N	Название	Адрес
1	Жилой дом	2010-е годы ул. Кооперативная, д. 106
2	Жилой дом	2010-е годы ул. Кооперативная, д. 106
3	Хозяйственная постройка	втор. пол. XX в. ул. Кооперативная
4	Хозяйственная постройка	втор. пол. XX в. ул. Кооперативная
5	Рекламный щит	2000-е гг. ул. Центральная
6	Общественное здание	2010-е гг. ул. Кооперативная, д. 20 Б

Здания современной застройки, не адаптированные к характеру исторической градостроительной среды		
N	Название	Адрес
7	Хозяйственная постройка	втор. пол. XX в. ул. Кооперативная, д. 6а
8	Офисное здание	2020-е гг. ул. Кооперативная, д. 9а
9	Промышленное здание	2000-е гг. ул. Кооперативная, д. 24
10	Магазин	2010-е годы ул. Центральная, д. 17, 21
11	Металлокаркасная постройка "Шинномонтаж"	2010-е г. ул. Центральная, д. 35
12	Магазин	2010-е годы ул. Центральная, д. 40а
13	Магазин	2010-е годы ул. Центральная, д. 46б
14	Офисное здание	втор. пол. XX в. ул. Центральная, д. 46
15	Каменное сооружение	2000-е гг. ул. Центральная, д. 46а
16	Торгово-офисное здание	2000-е годы ул. Центральная, д. 46б
17	Здание магазина с крышей с изломами скатов	втор. пол. XX в. ул. Центральная, д. 47
18	Металлическое ограждение	2000-е гг. ул. Центральная, д. 50
19	Шинномонтаж	2000-е гг. ул. Центральная, д. 50б
20	Магазин	2020-е гг. ул. Центральная, д. 52

Градостроительные доминанты				
N	Название	Датировка	Адрес	Статус
1	Церковь Святой Великомученицы Екатерины	1786-1790 гг.	г. Мурино, ул. Кооперативная, д. 21	Районная
2	Церковь Тихвинской иконы Божией Матери	2008	г. Мурино, ул. Кооперативная, д. 21А	Районная
3	Часовня "В память императора Александра II"	1882 г.	г. Мурино, у перекрестка Центральной и Кооперативной улиц	Локальная

Монументы и мемориалы			
N	Название	Датировка	Адрес фактический
1	Памятник жителям Мурино, погибшим в период Великой Отечественной войны	сер. XX в.	г. Мурино, улица Центральная

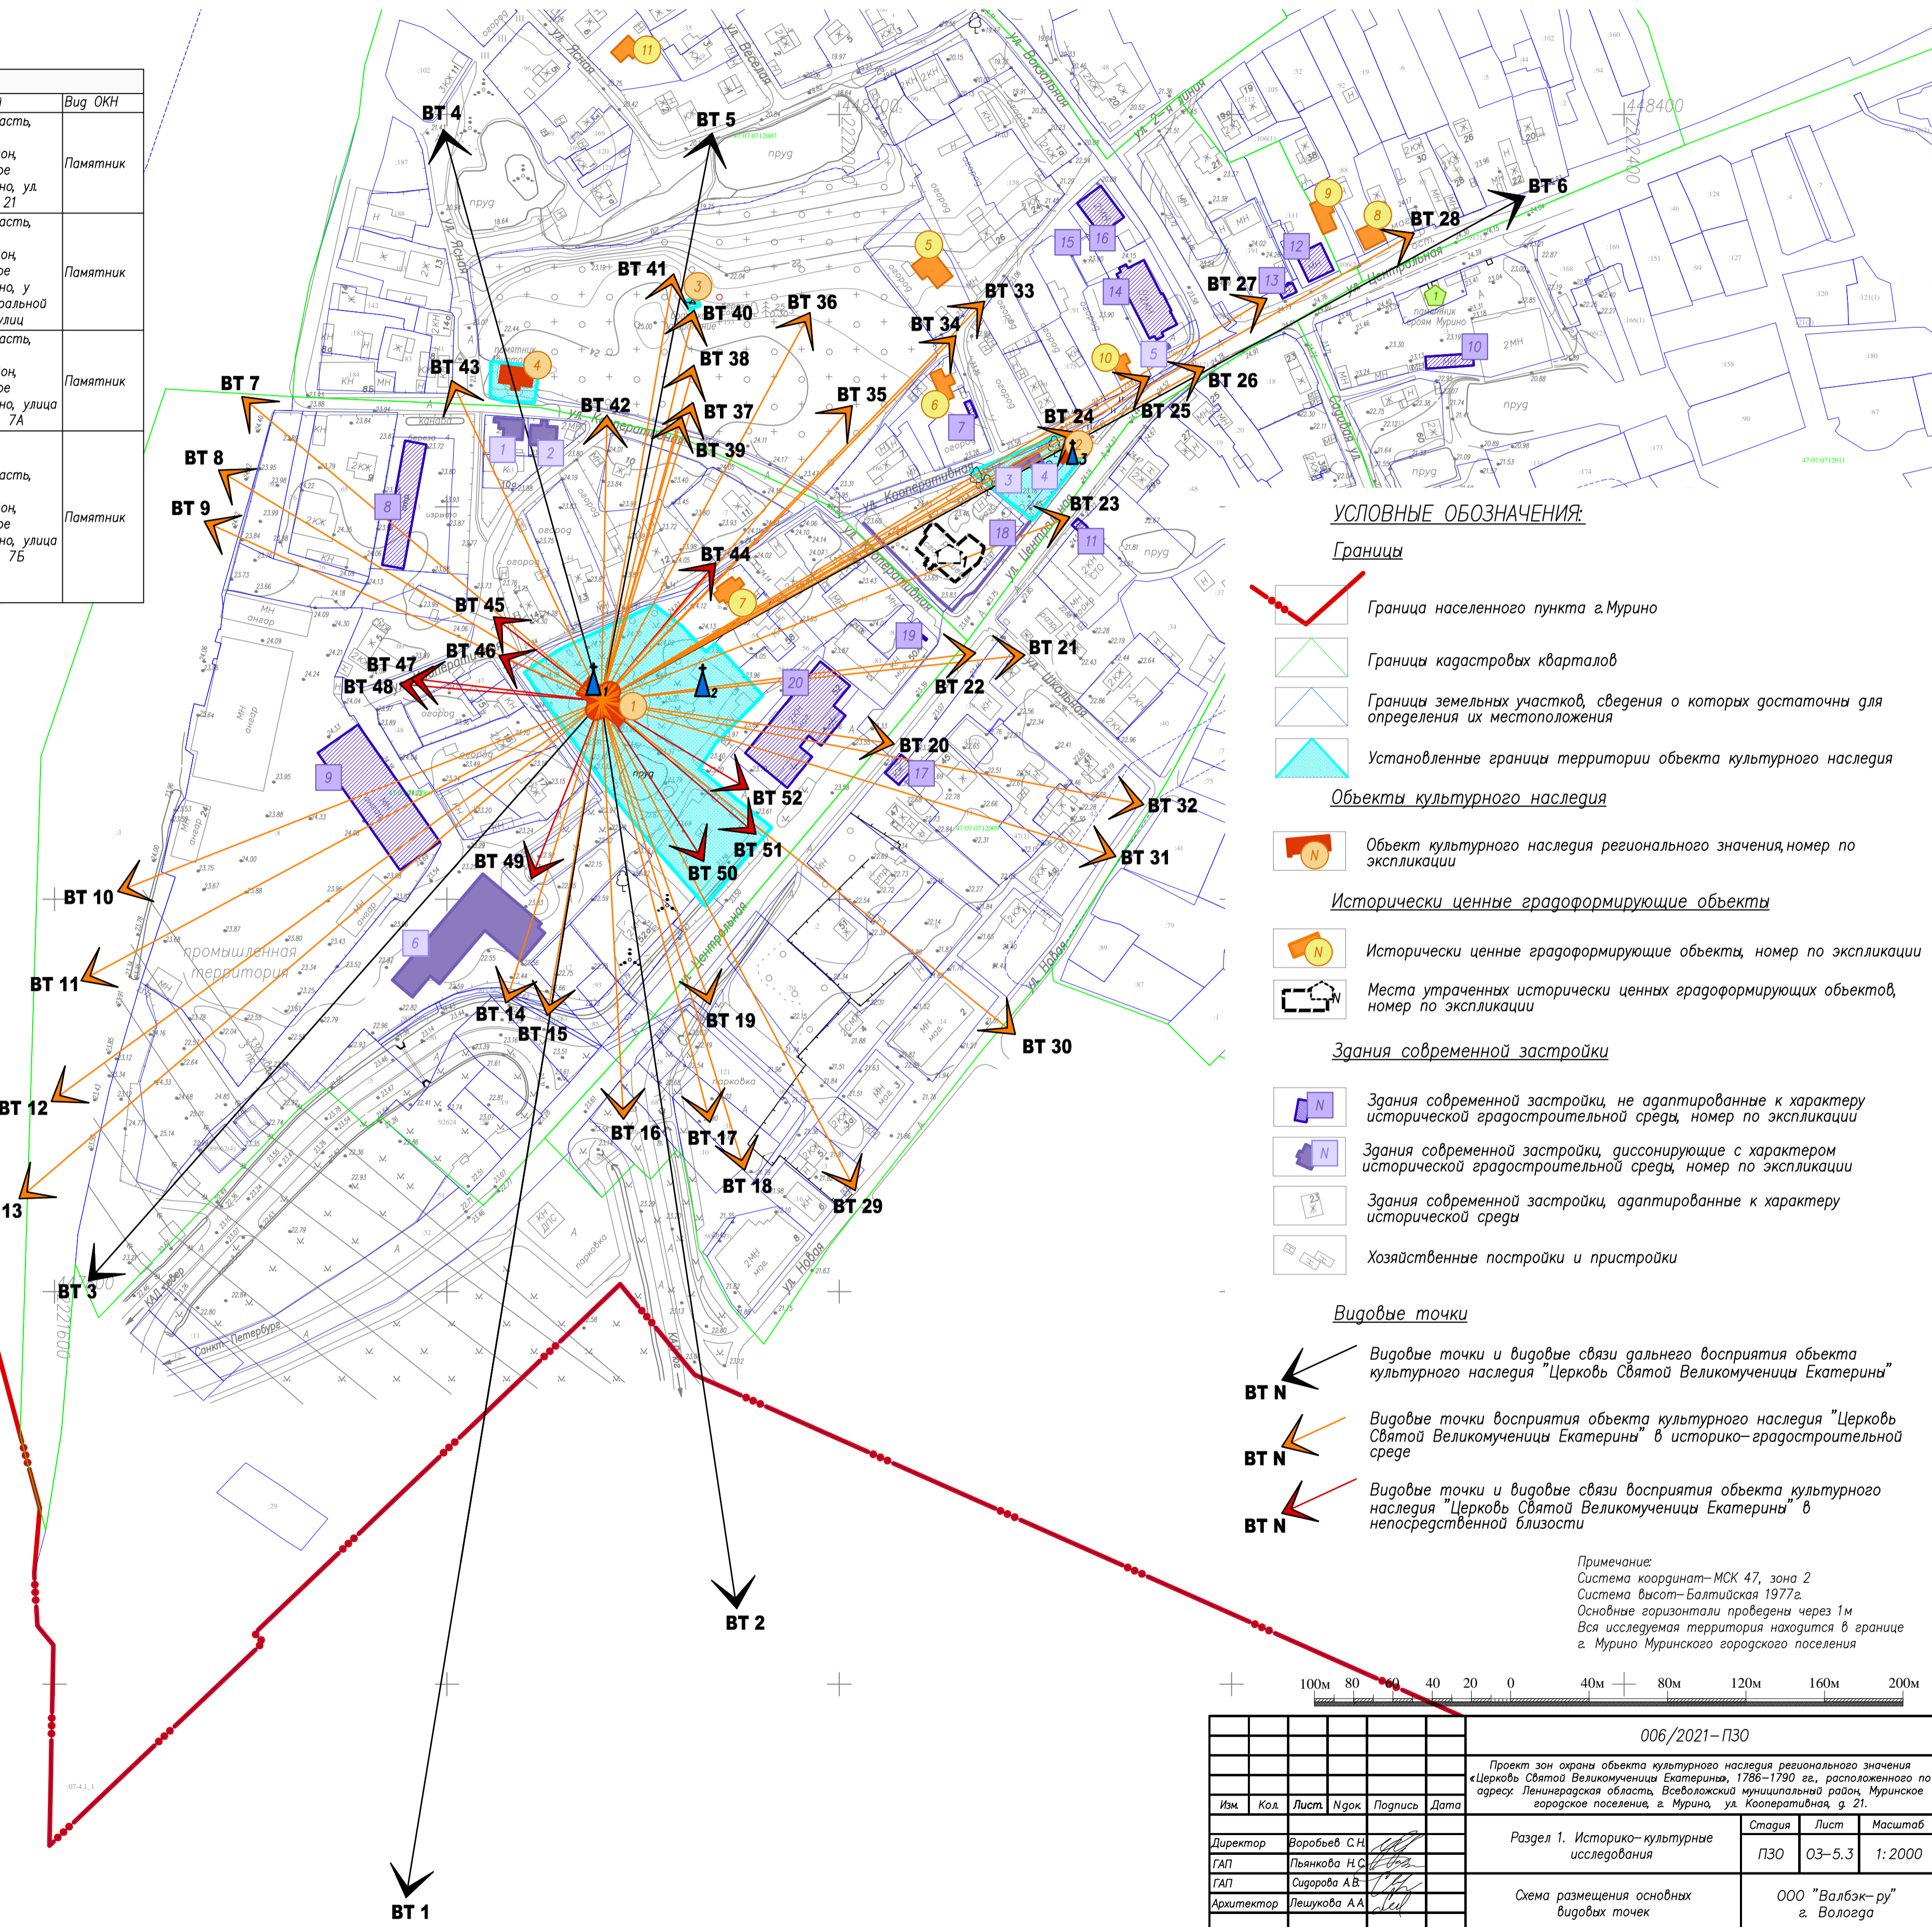

- УСЛОВНЫЕ ОБОЗНАЧЕНИЯ:**
- Границы**
- Граница населенного пункта г. Мурино
 - Границы кадастровых кварталов
 - Границы земельных участков, сведения о которых достаточны для определения их местоположения
 - Установленные границы территории объекта культурного наследия
- Объекты культурного наследия**
- Объект культурного наследия регионального значения, номер по экспликации
- Исторически ценные градостроительные объекты**
- Исторически ценные градостроительные объекты, номер по экспликации
 - Места утраченных исторически ценных градостроительных объектов, номер по экспликации
- Здания современной застройки**
- Здания современной застройки, не адаптированные к характеру исторической градостроительной среды, номер по экспликации
 - Здания современной застройки, диссонирующие с характером исторической градостроительной среды, номер по экспликации
 - Здания современной застройки, адаптированные к характеру исторической среды
 - Хозяйственные постройки и пристройки
- Видовые точки**
- Видовые точки и видовые связи дальнего восприятия объекта культурного наследия "Церковь Святой Великомученицы Екатерины"
 - Видовые точки восприятия объекта культурного наследия "Церковь Святой Великомученицы Екатерины" в историко-градостроительной среде
 - Видовые точки и видовые связи восприятия объекта культурного наследия "Церковь Святой Великомученицы Екатерины" в непосредственной близости

Примечание:
 Система координат—МСК 47, зона 2
 Система высот—Балтийская 1977г.
 Основные горизонталы проведены через 1м
 Вся исследуемая территория находится в границе г. Мурино Муринского городского поселения

006/2021-ПЗ0				
Проект зон охраны объекта культурного наследия регионального значения «Церковь Святой Великомученицы Екатерины», 1786-1790 гг., расположенного по адресу: Ленинградская область, Всеволожский муниципальный район, Муринское городское поселение, г. Мурино, ул. Кооперативная, д. 21.				
Им.	Кол.	Лист	Игол	Подпись
Директор	Воробьев С.И.			
ГАП	Пьянкова Н.С.			
ГАП	Сидорова А.В.			
Архитектор	Лешкова А.А.			
Раздел 1. Историко-культурные исследования			Страница	Лист
Схема размещения основных видовых точек			ПЗ0	03-5.3
			Масштаб	
			1:2000	
			ООО "Валбэк-ру" г. Вологда	