



Контрольные лучевые сечения (разрезы)

Разрез 1-1 М 1:1000

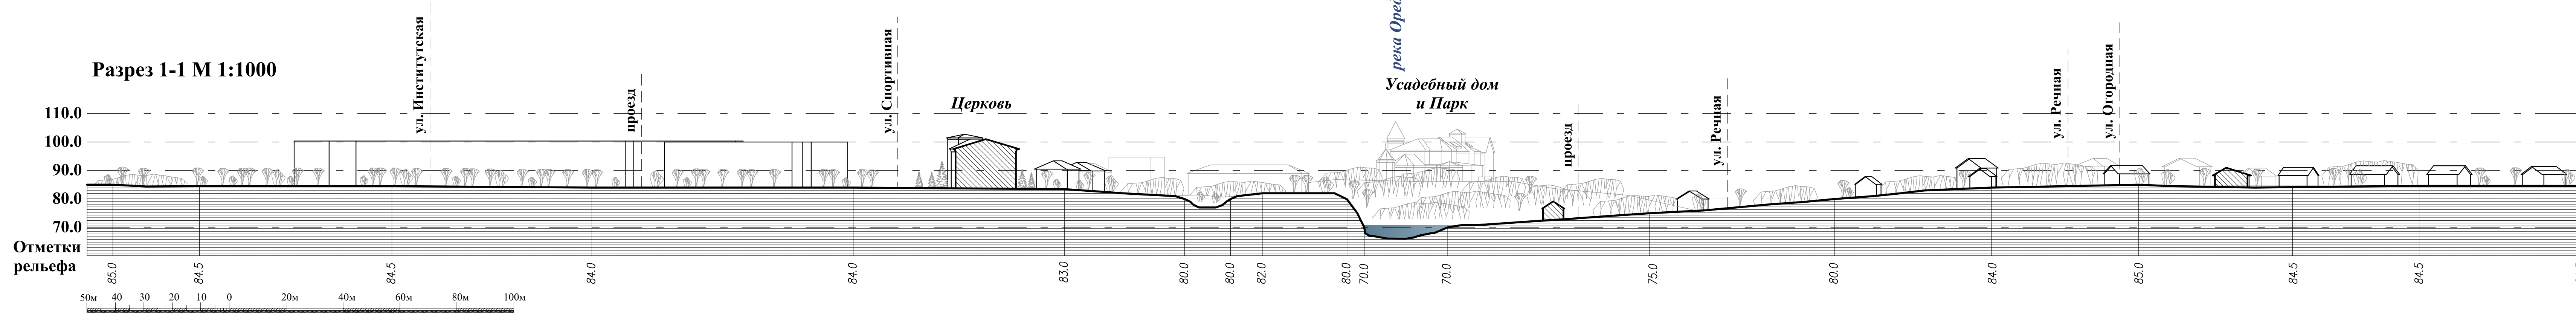


Примечание: рельеф дна реки изображен условно

Разрез 2-2 М 1:1000

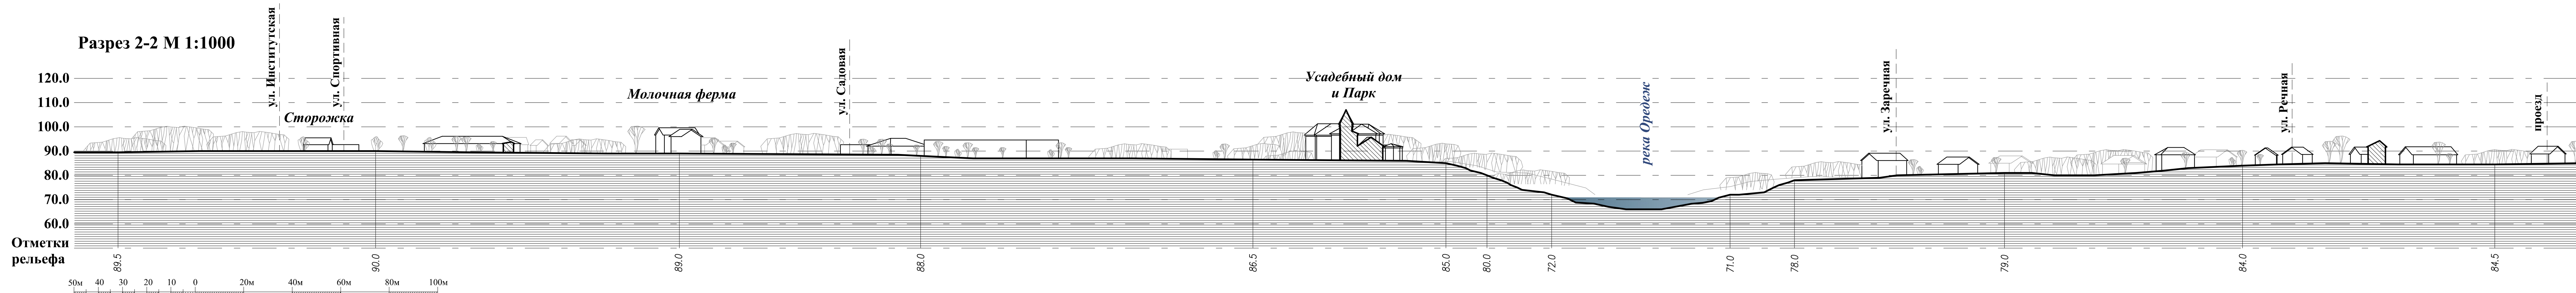


Примечание: рельеф дна реки изображен условно

Разрез 3-3 М 1:1000

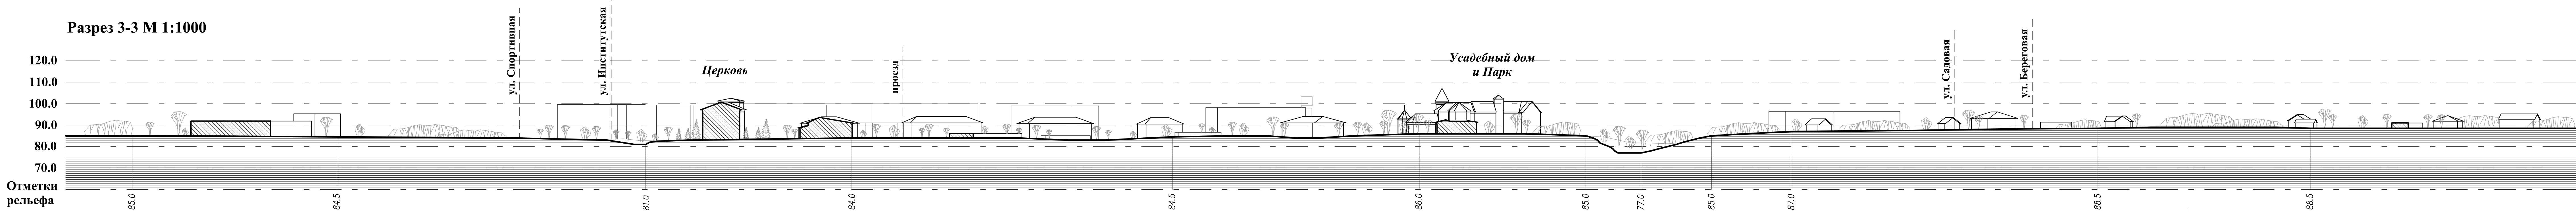


Разрез 4-4 М 1:1000

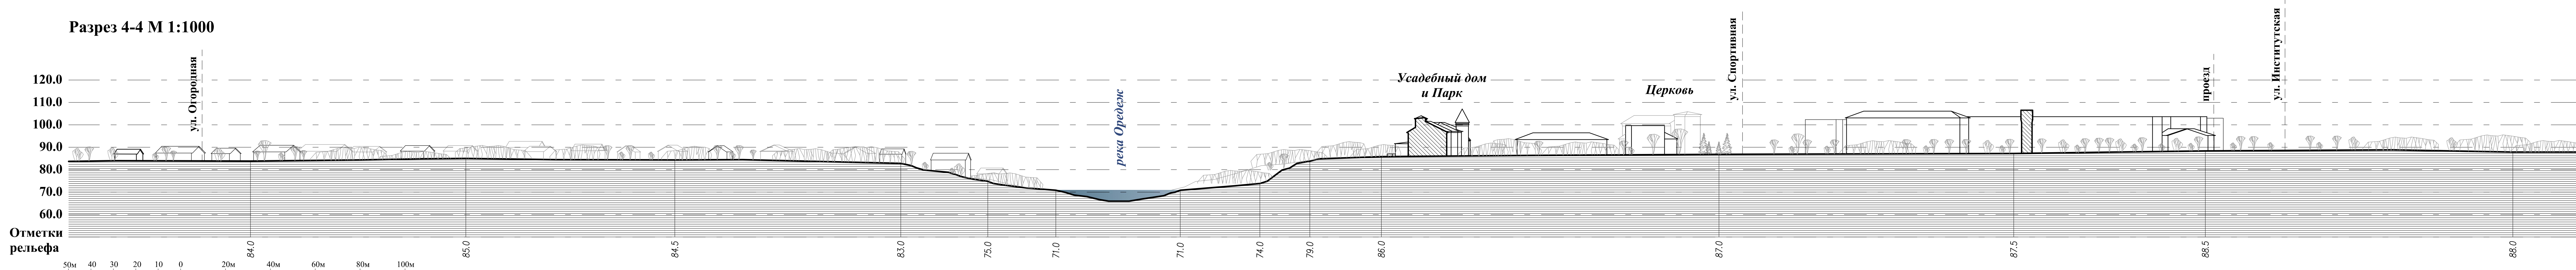

Примечание: рельеф дна реки изображен условно

Схема контрольных лучевых сечений (разрезов)

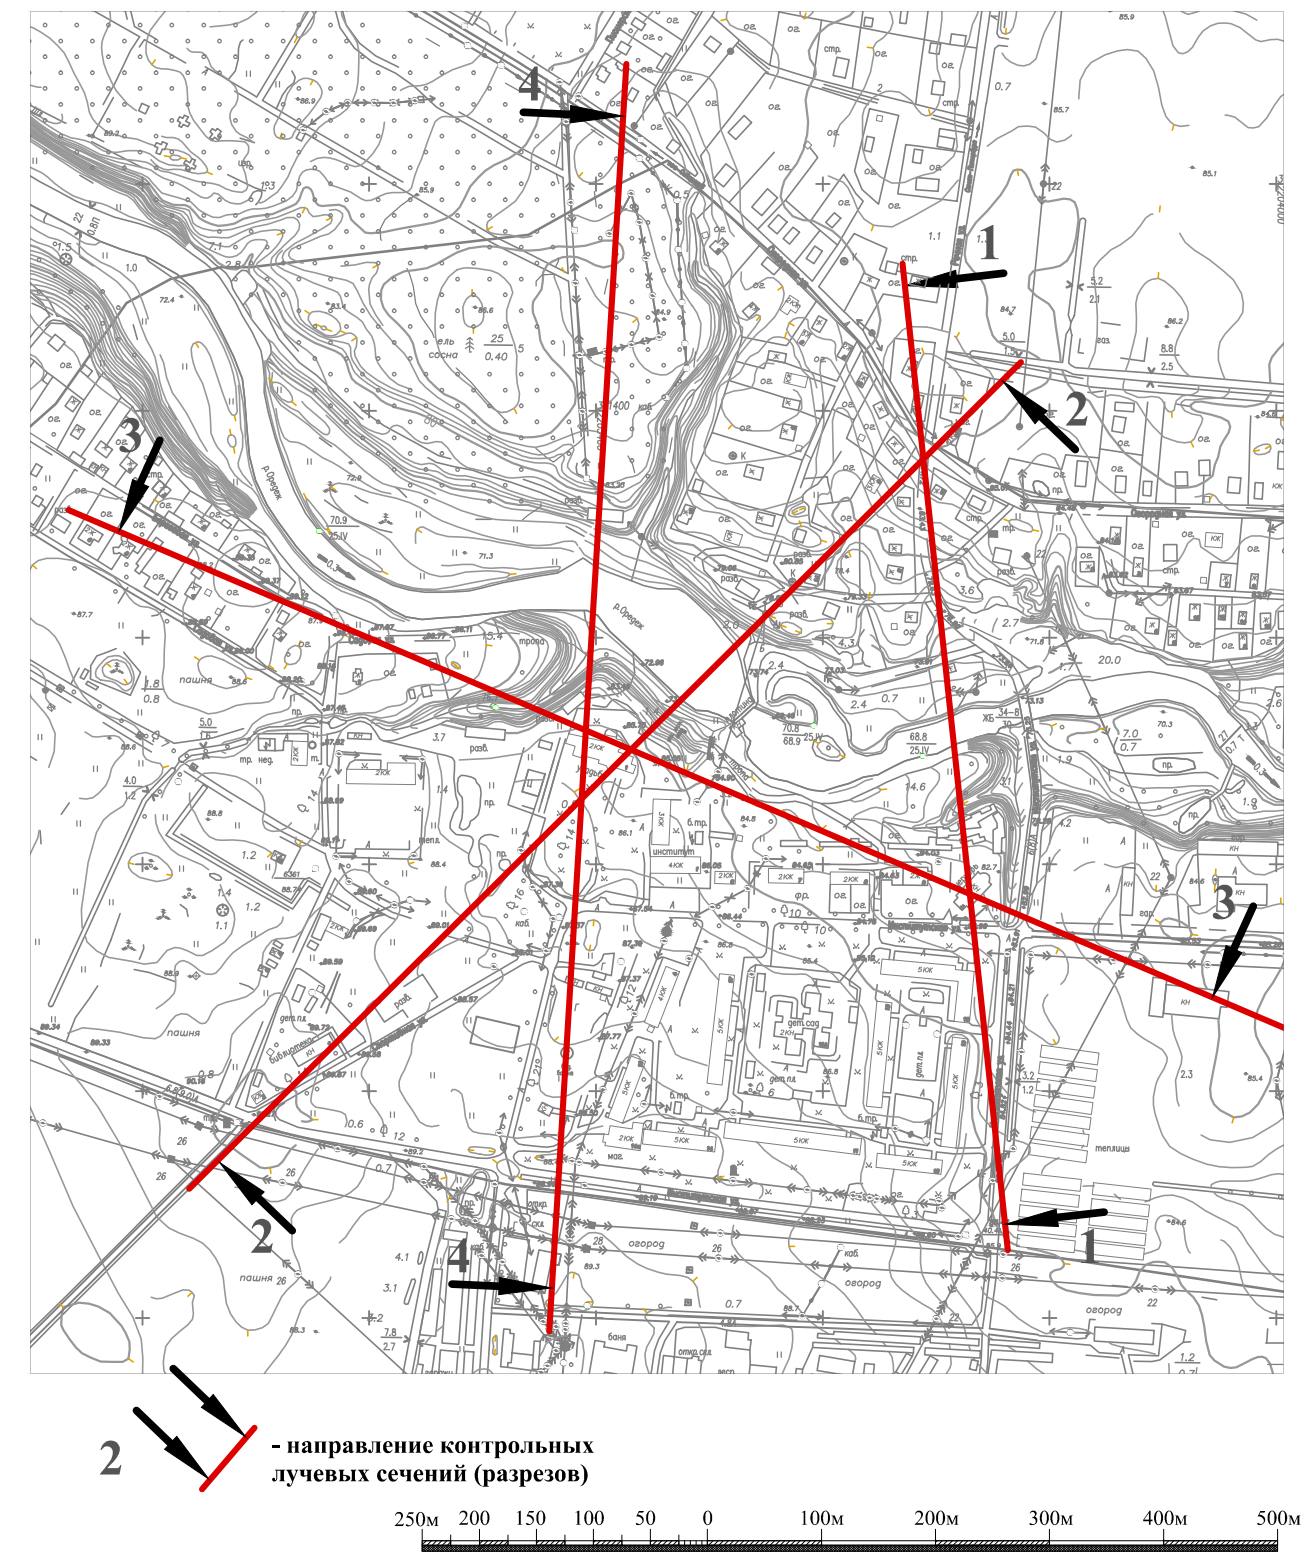

Примечание:
В состав ансамбля "Усадьба Елисеева" входят объекты культурного наследия регионального значения: "Усадебный дом", "Церковь" и "Парк".

Приложение
Контрольные лучевые сечения, М 1:1000

ООО "Валбэк-ру"
г. Вологда