

“Братское захоронение советских воинов, погибших в 1919г.”

Ленинградская область, Ломоносовский район, Гостилицкое сельское поселение, д. Гостилицы, ул. Парковая



Фото 2025г. Современное состояние. Общий вид на памятник

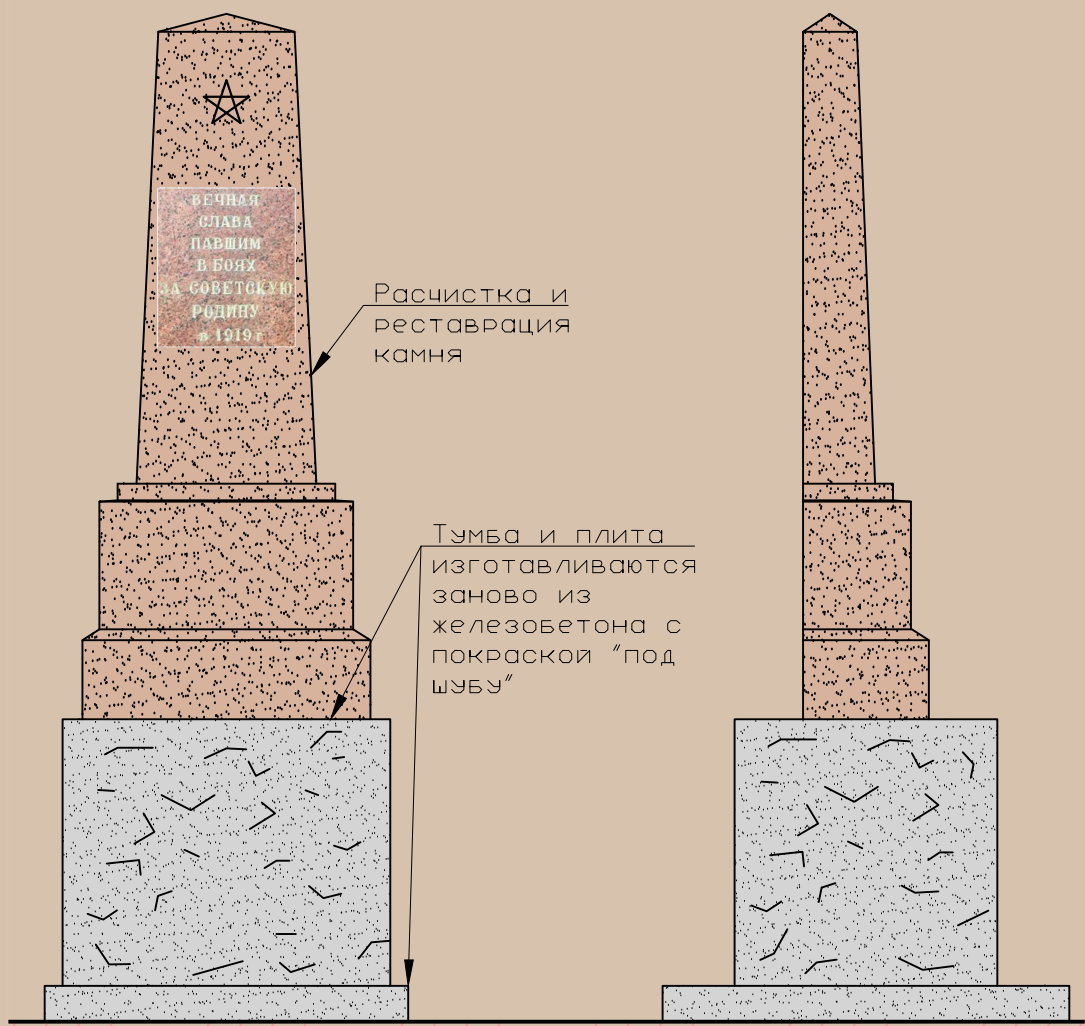


Фото 2025г. Современное состояние. Вид со стороны подхода к памятнику



Фото 1962г. Архив

Памятник



Покрытие дорожки плитами из розового песчаника галтованого, с рваным краем




Декоративное набивное покрытие гранитным отсева (цвет – светло-серый)




Звезда первых лет Сов. власти

Накладная деталь. Лазерная резка. Лист 5мм

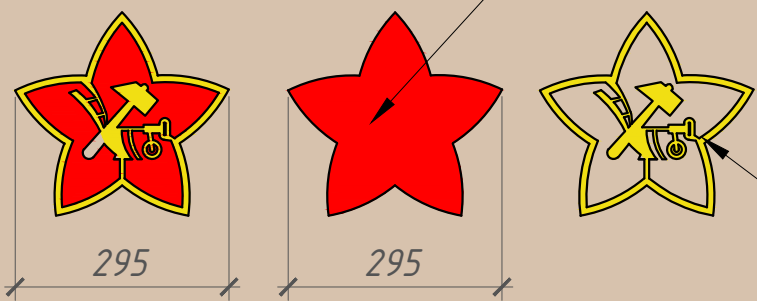

Накладная деталь. Лазерная резка. Лист 5мм

Генеральный план

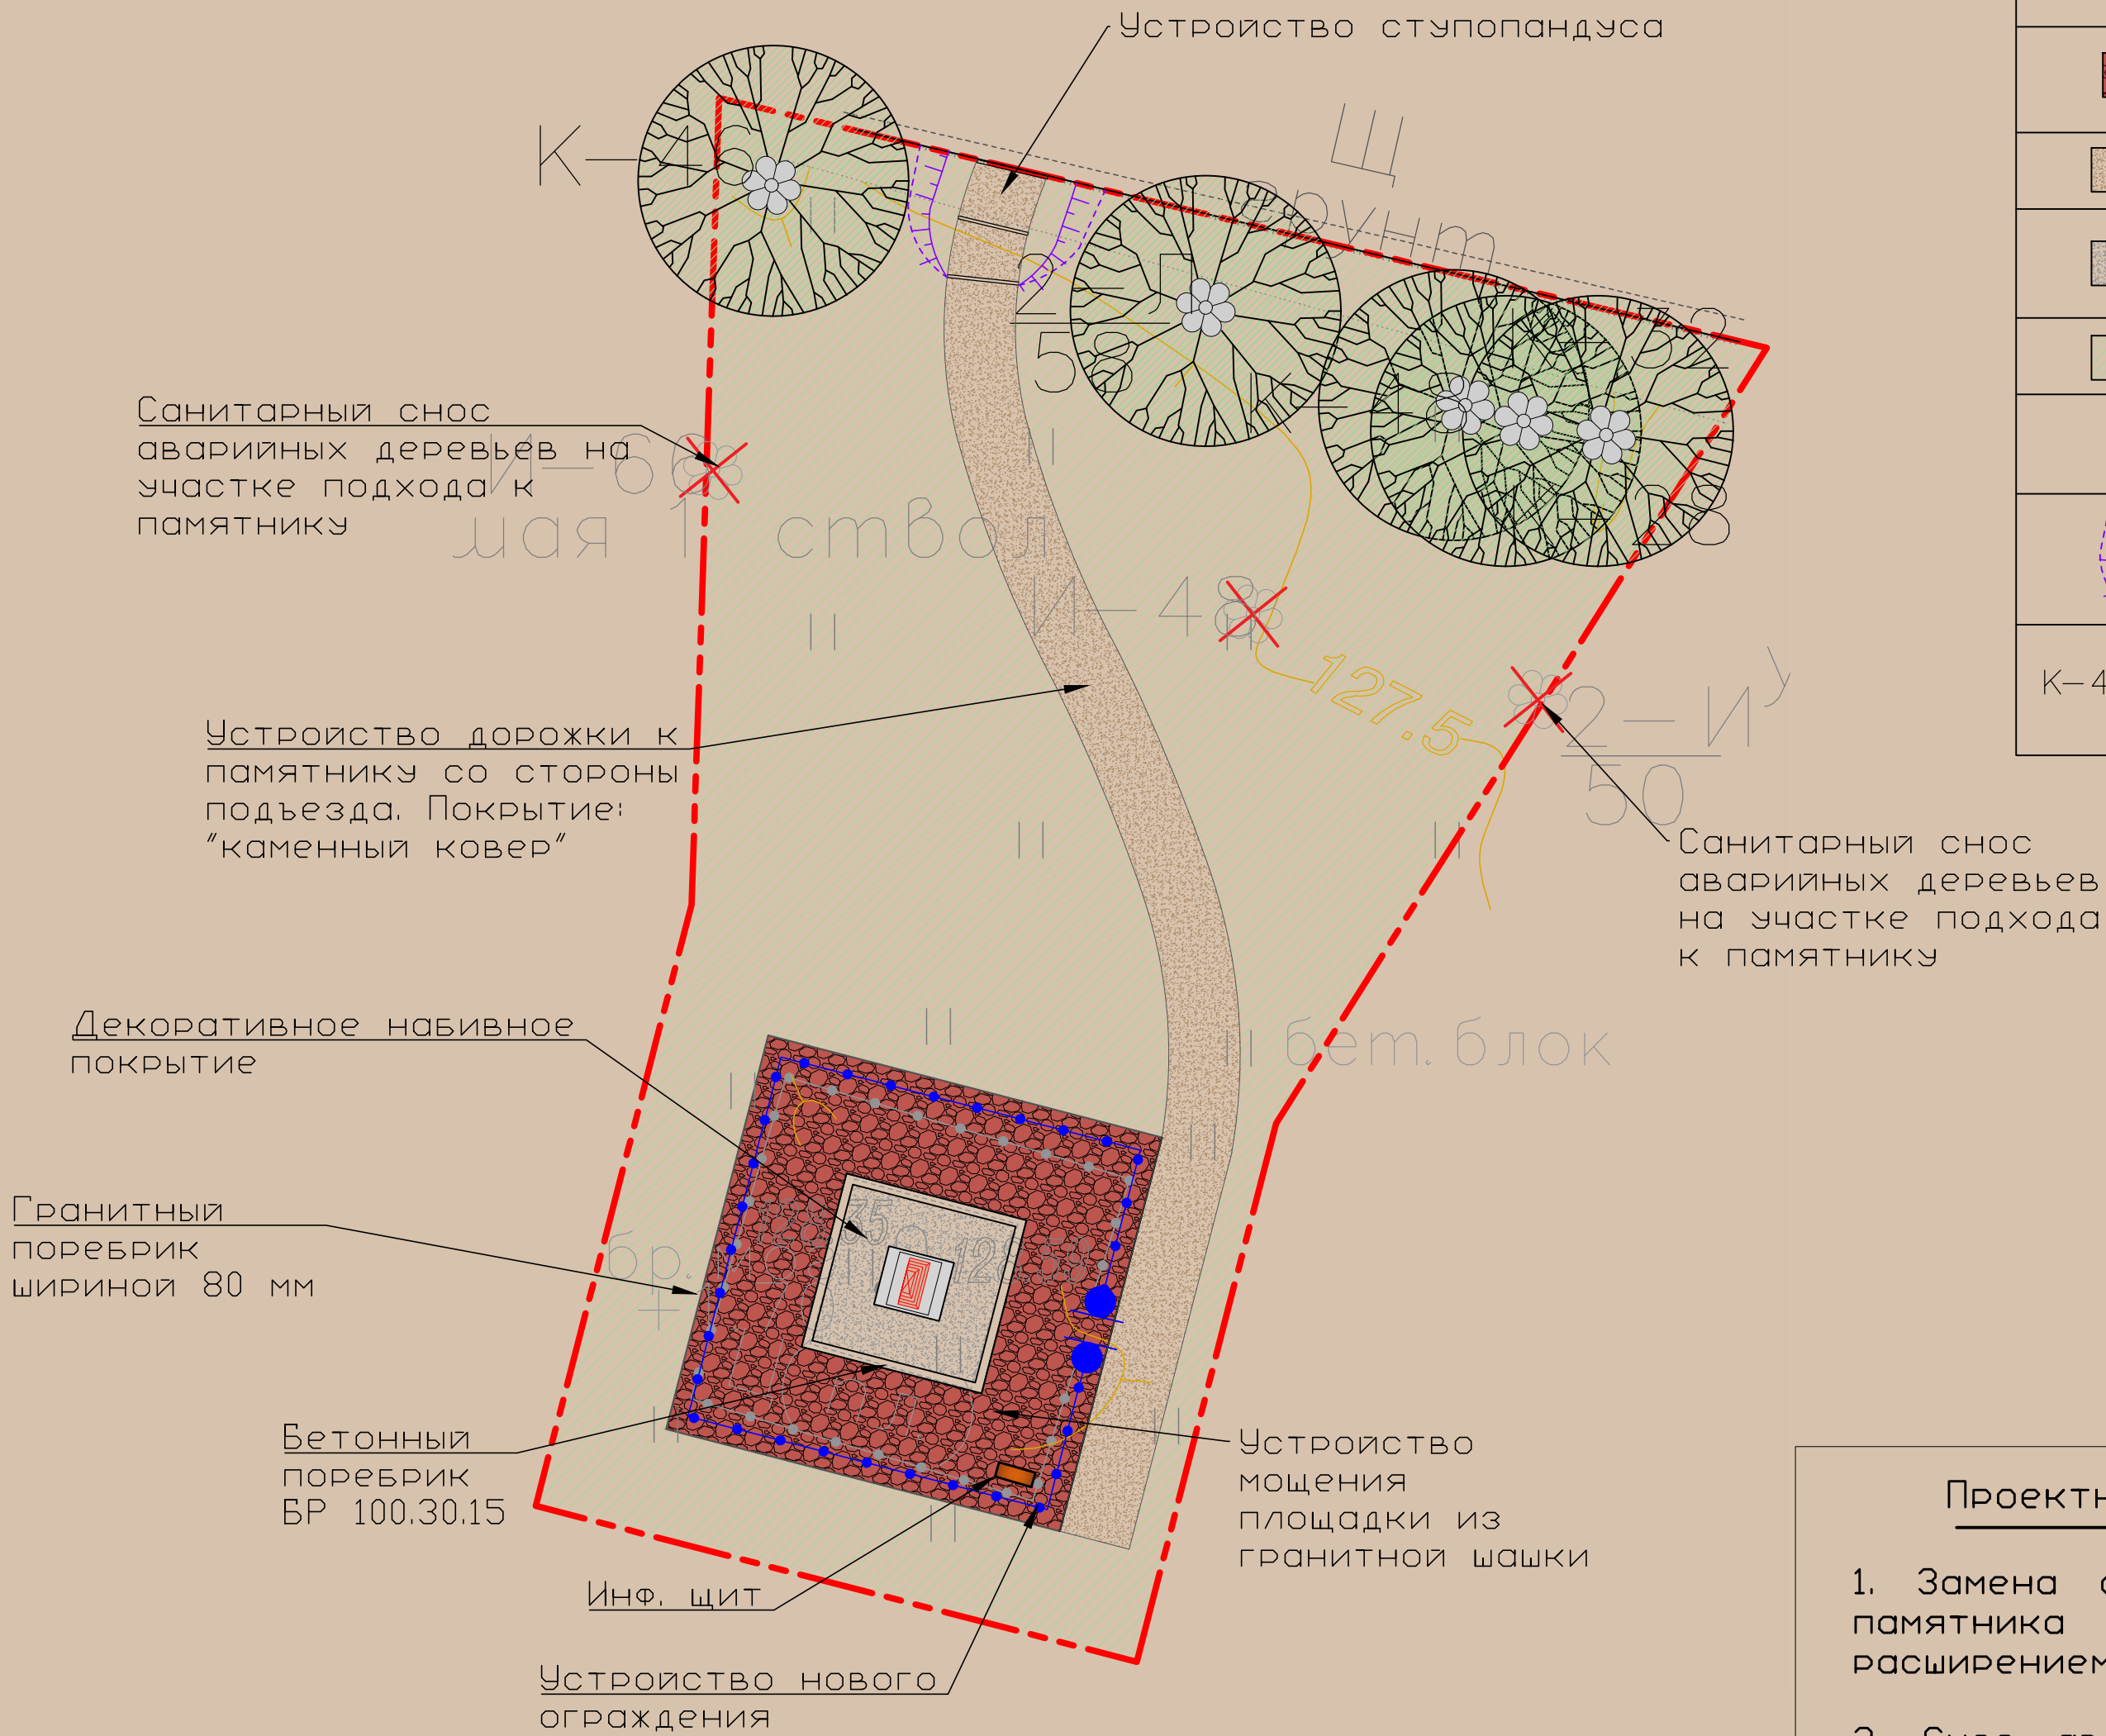

Условные обозначения

	- граница проектирования
	- проектируемое ограждение
	- памятник
	- мощение из плит розового песчаника с рваным краем, галтованные
	- покрытие “каменный ковер”
	- декоративное набивное покрытие из гранитного отсева (светло-серого)
	- существующий и ремонтируемый газон
	- снос аварийных деревьев
	- проектируемый ступопандус
	- существующие сохраняемые деревья


МАФ. Информ-ый щит



Проектные решения по генеральному плану


- Замена старого бетонного мощения вокруг памятника на новое из гранитной шашки с расширением площади мощения до ограждения;
- Снос аварийных деревьев (ива ломкая) на пути подхода к памятнику со стороны подъездной дороги;
- Устройство подхода к памятнику в виде дорожки в покрытии “каменный ковер”. Для комфортного спуска на дорожку со стороны подъезда организуется ступопандус из того же покрытия;
- Устройство нового металлического ограждения вокруг памятника;
- Вокруг памятника прилегающая территория квадратной формы, свободная от мощения, устраивается в бетонном поребрике. На поверхности прилегающей территории устраивается декоративное набивное покрытие (в цвет бетонному основанию памятника – серый).

Проектируемое ограждение

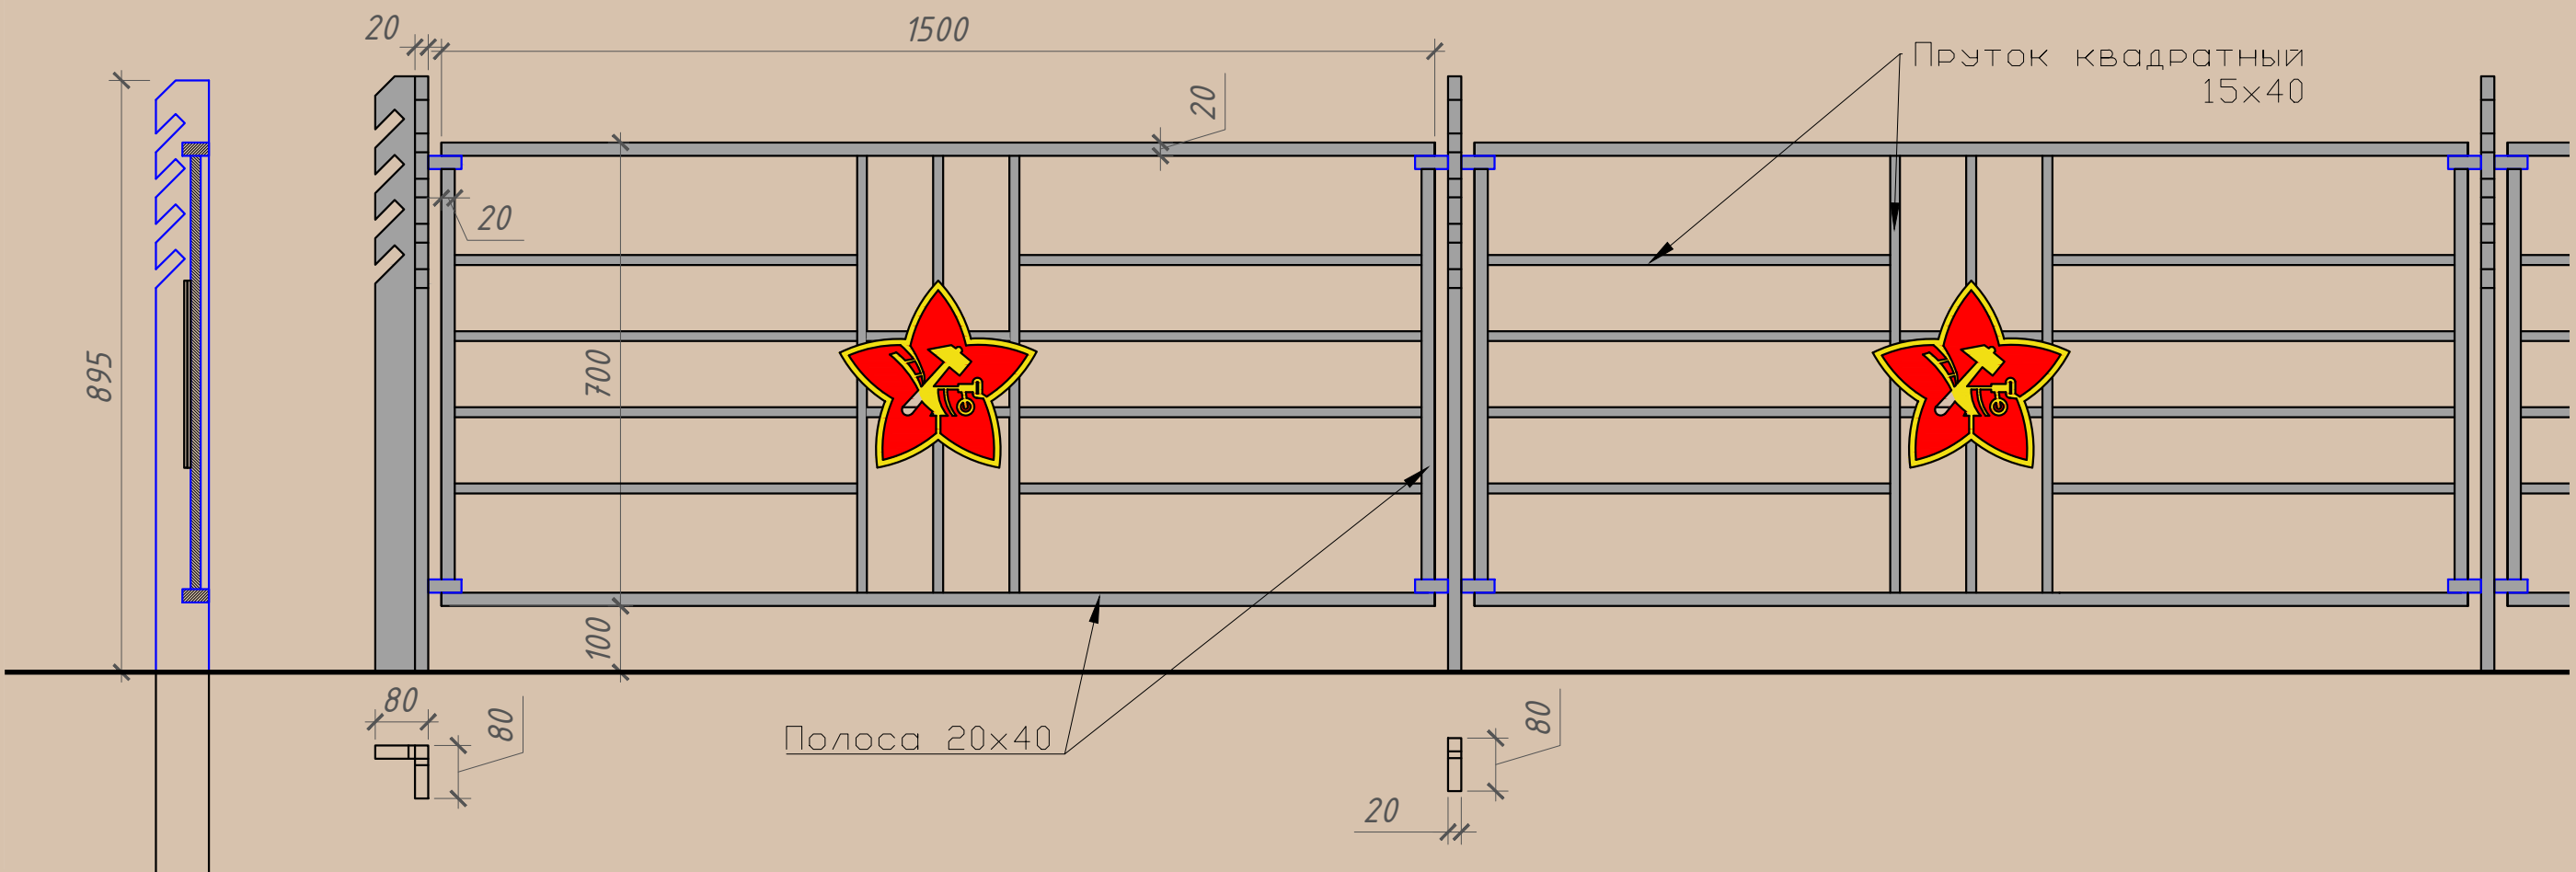

“Братское захоронение летчиков-балтийцев, погибших в 1942 г”

Ленинградская область, Кировский район, д. Выстав

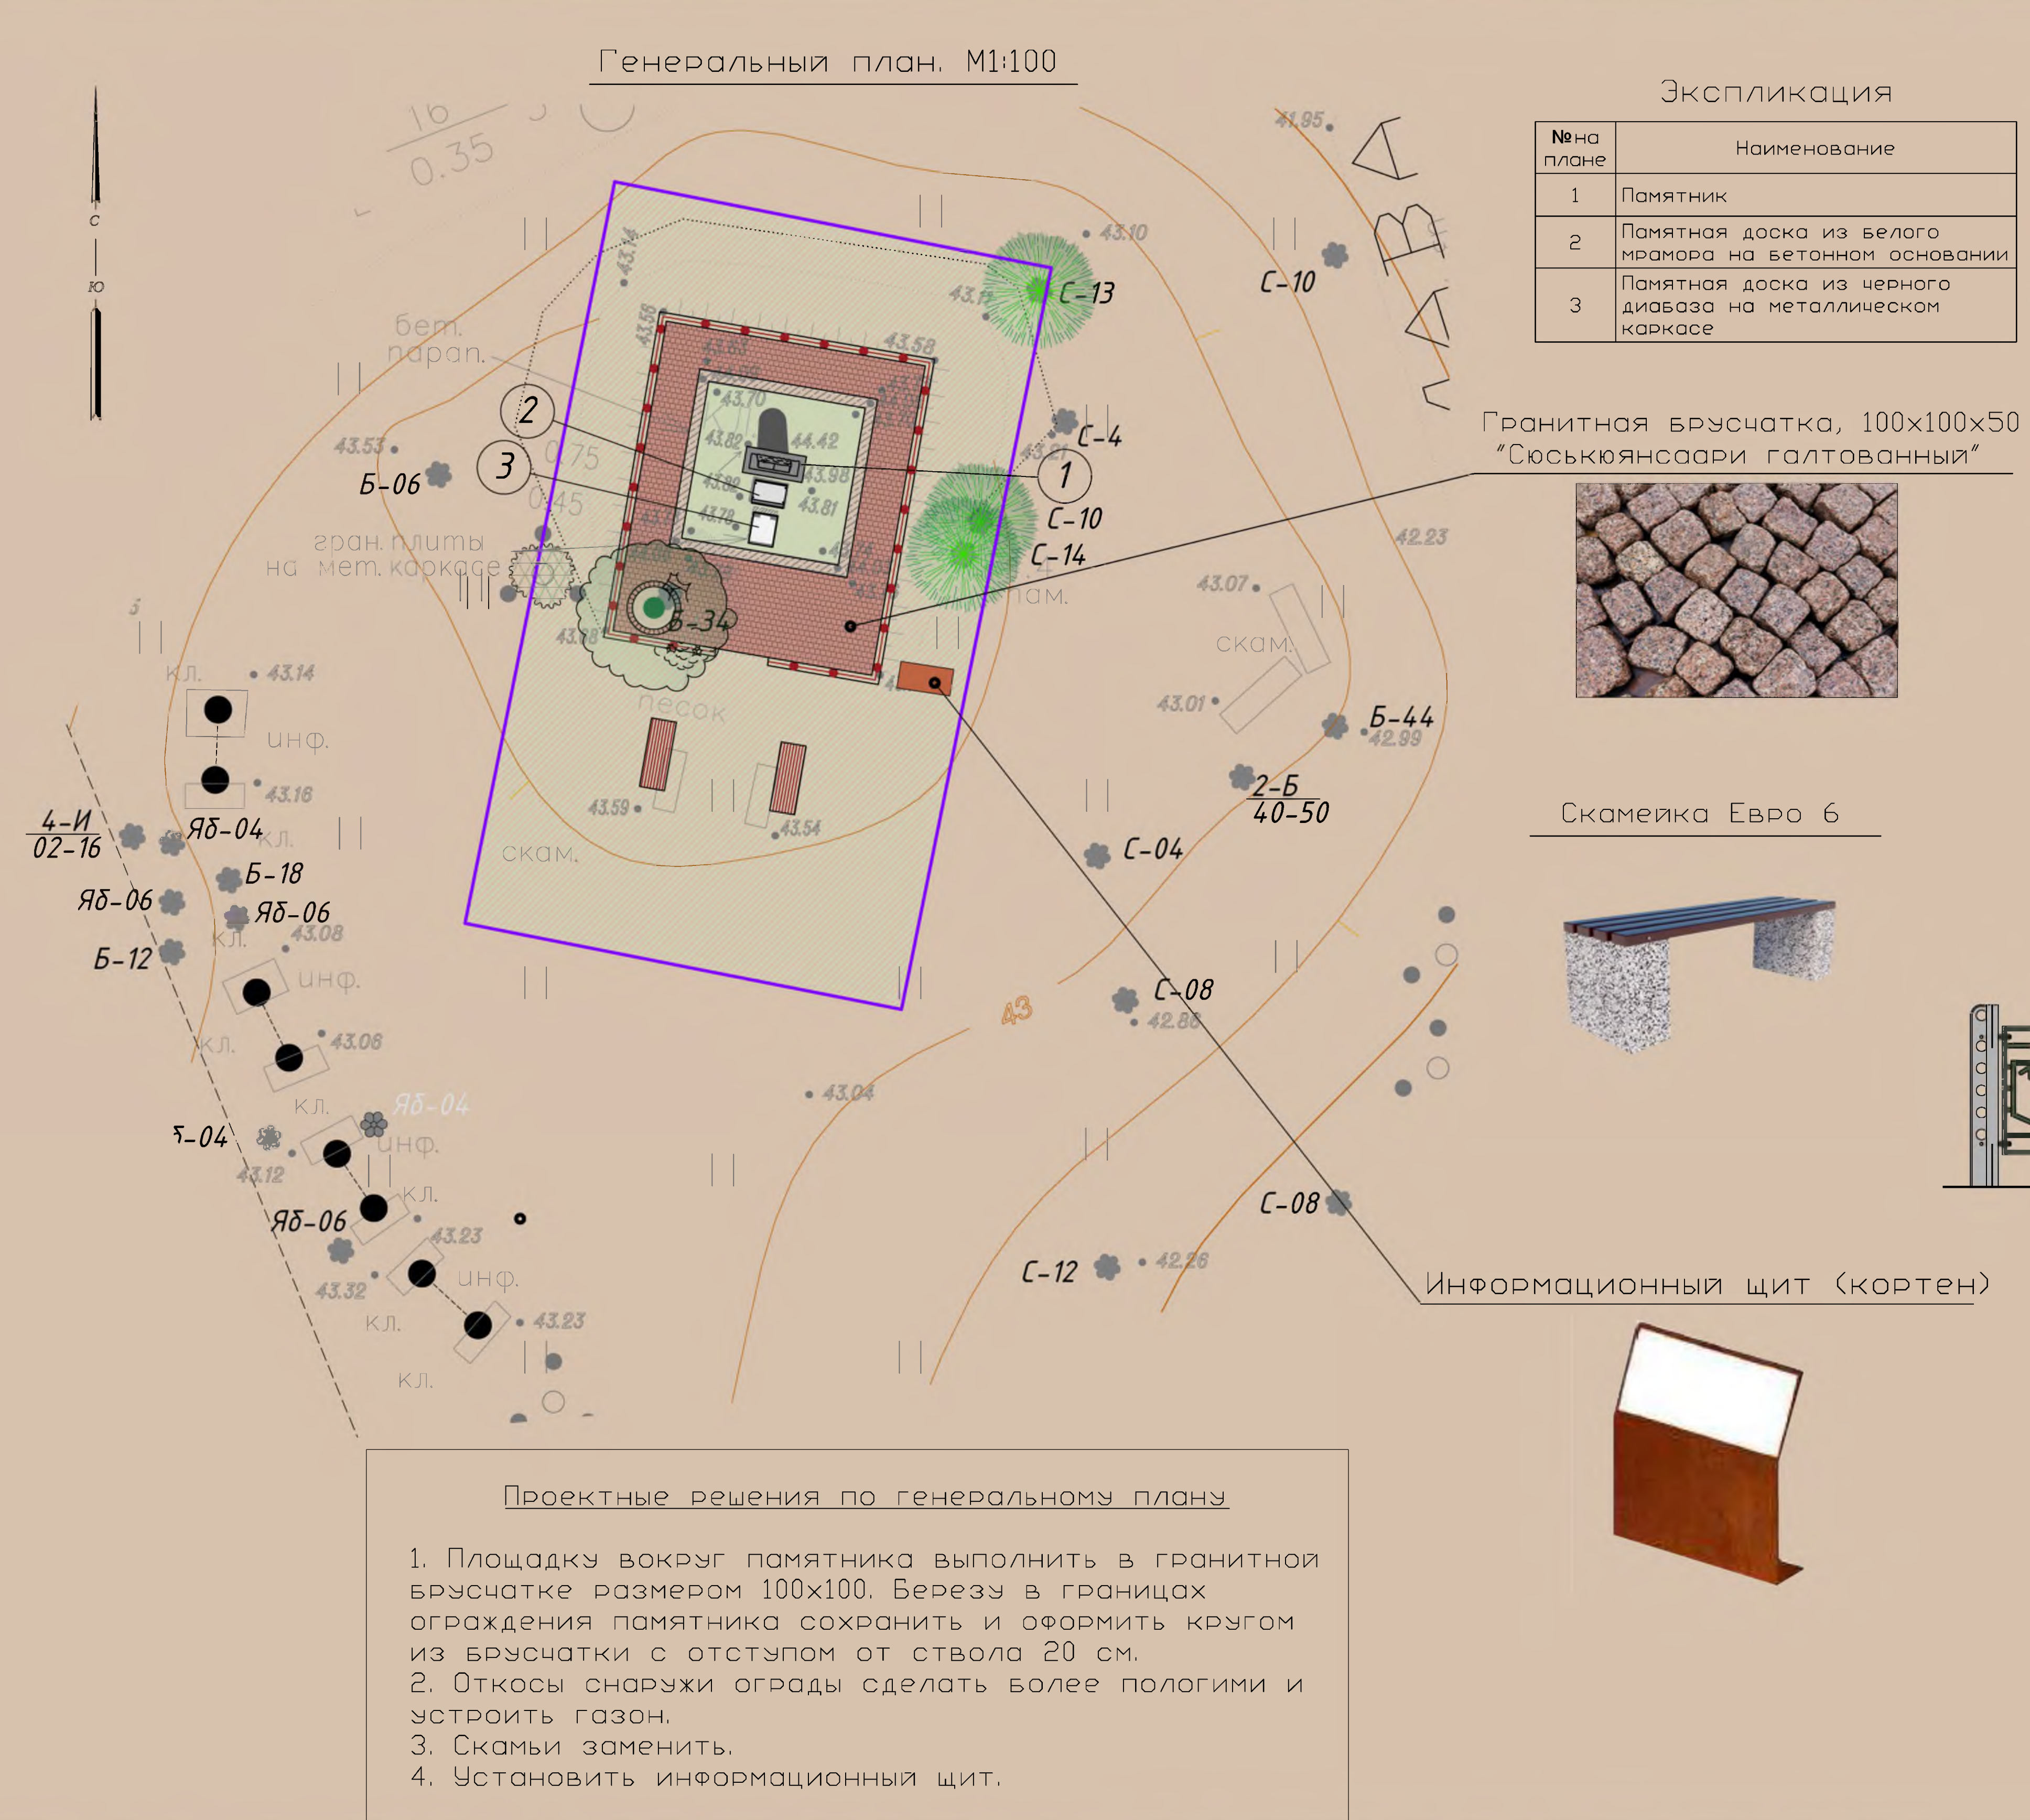

Условные обозначения


	– граница ОКН / граница проектирования
	– существующие деревья
	– существующие кустарники
	– памятные сооружения
	– газон
	– мощение гранитной брусчаткой 100x100x50
	– ограда
	– бетонный поребрик-ограждение, b=0.2м
	– скамейки

Проектные решения по генеральному плану


1. Площадку вокруг памятника выполнить в гранитной брусчатке размером 100x100. Березу в границах ограждения памятника сохранить и оформить кругом из брусчатки с отступом от ствола 20 см.
2. Откосы снаружи ограды сделать более пологими и устроить газон.
3. Скамьи заменить.
4. Установить информационный щит.

“Братское захоронение советских воинов и ленинградцев, погибших в 1941–1943 гг.”


Ленинградская область, Кировский район, д. Кобона, в 25 км северо-западнее ст. Войбокало, на побережье Ладоги; на гражданском кладбище

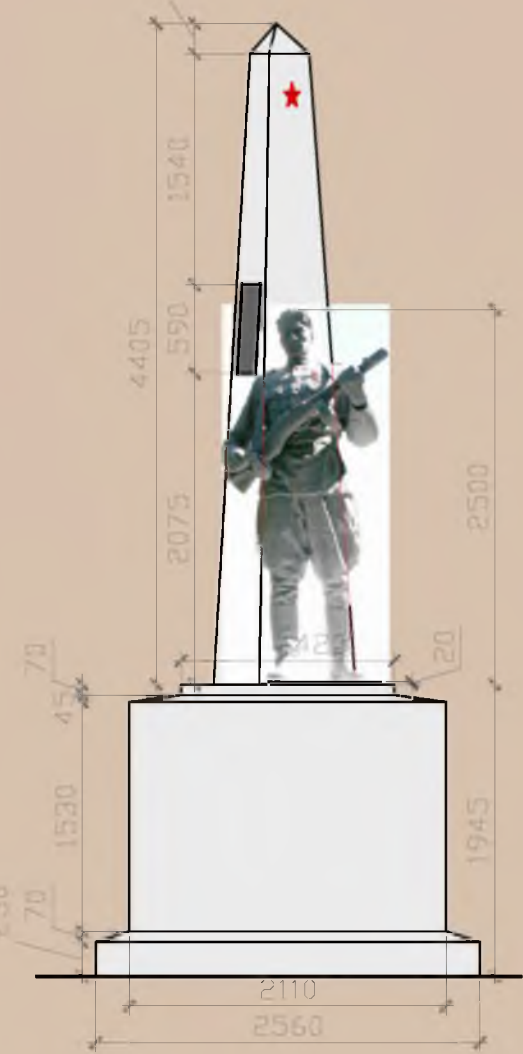


ГЕНЕРАЛЬНЫЙ ПЛАН.

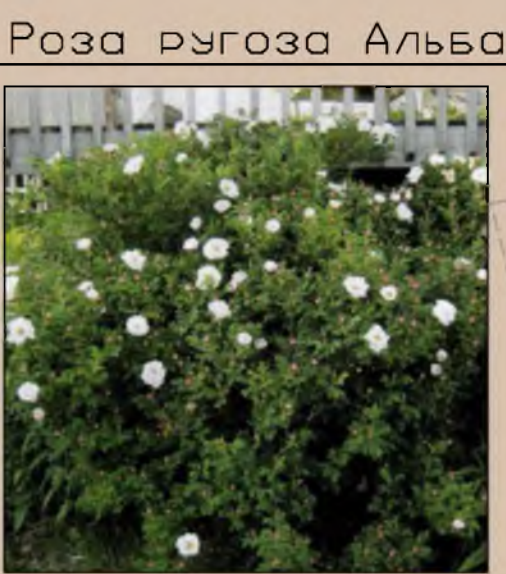

Бетонная плита тротуарная
750*750*80 (ГОСТ 17608-2017)

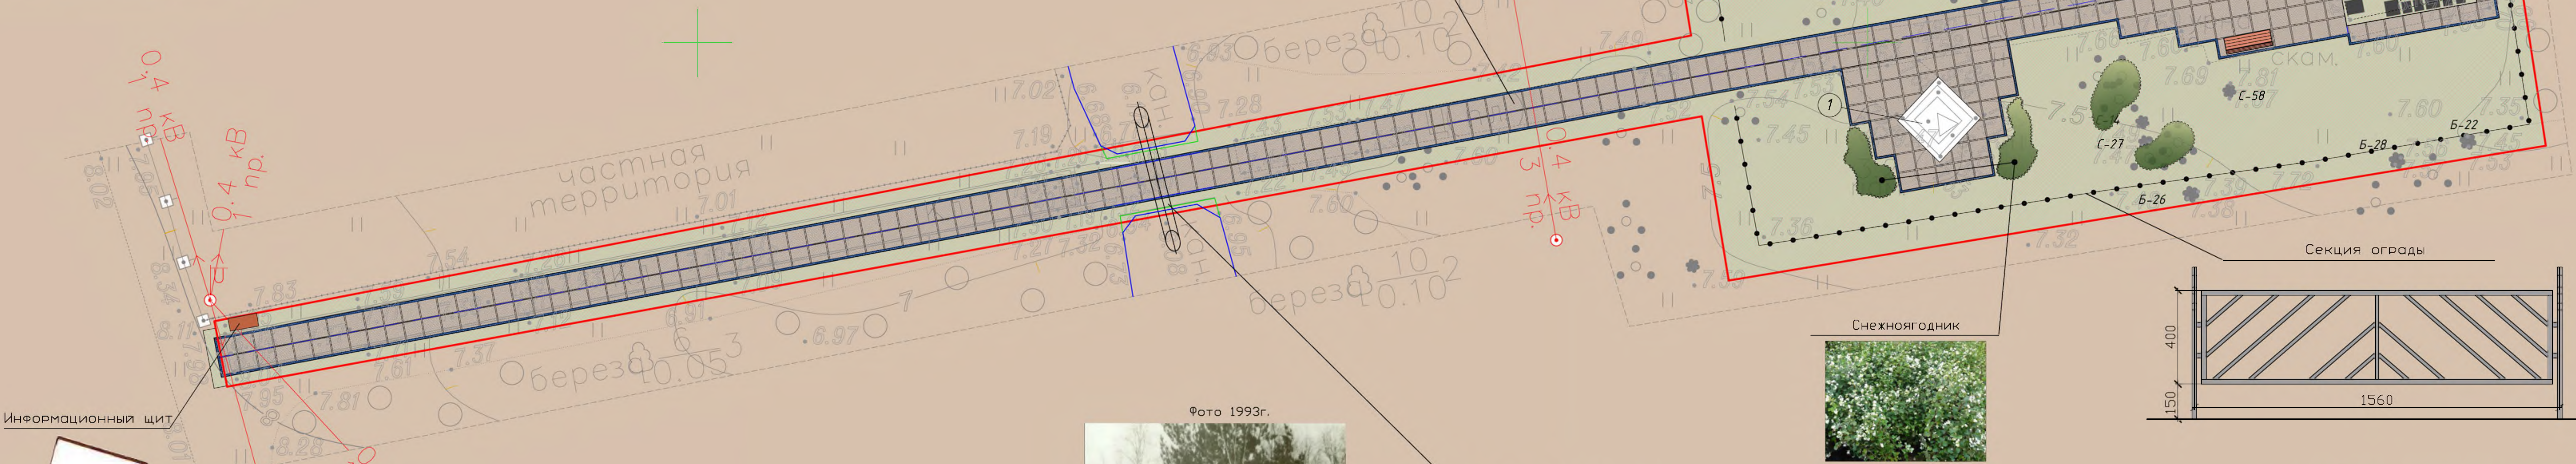

План трубы-переезда

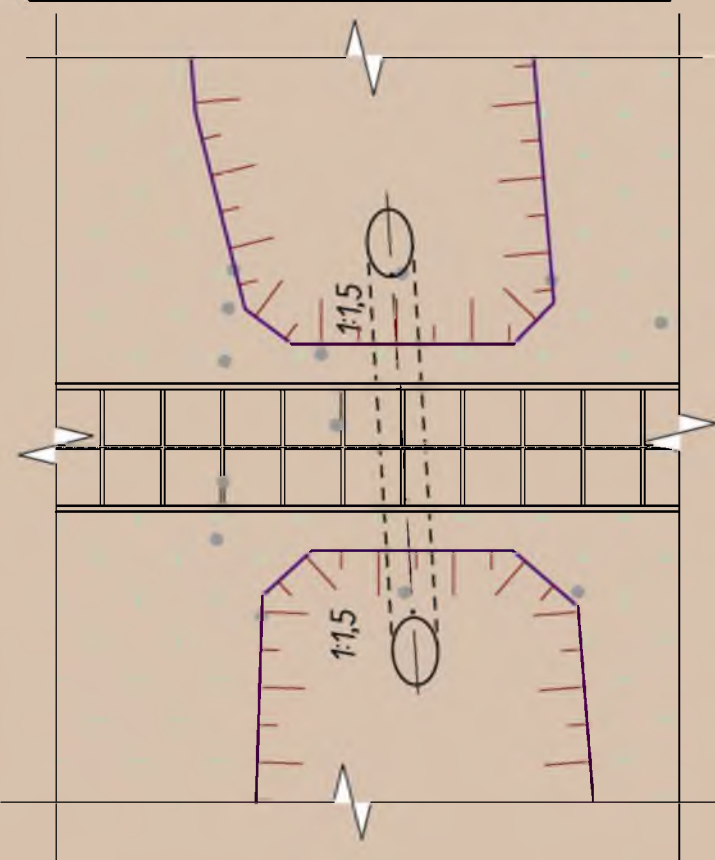

Проектные решения по генеральному плану

- Дорогу, ведущую к памятнику, выложить бетонной тротуарной плиткой размером 750*750*80. Из бетонной плитки того же размера выполнить мощение площадок вокруг памятников.
- Бетонные плиты, уложенные через канаву заменить на трубы-переезд. Диаметр трубы принят 600мм.
- Вдоль мощения дорожки и площадок проектируется установка бетонного бордюра БР 100.20.8. На участках вблизи деревьев наличие бордюра уточняется на месте, в зависимости от возможности его устройства без вреда для корневой системы деревьев.
- Провести расчистку территории от мелкой поросли кустарника. Убрать кустарник перед Поклонным крестом. Высадить группы снежноягодника около стелы и вдоль ограждения с правой стороны от захоронения.
- На входной зоне на объект предусматривается установка информационного щита.


Условные обозначения

	- граница ОКН/ граница проектирования
	- деревья
	- кустарники
	- сооружения
	- газон
	- мощение ж/б плитами 750*750*80
	- бортовой камень бетон, БР100.20.8
	- кабели 0,4кВ
	- канава
	- скамейки


“Братское захоронение советских воинов, погибших в 1941–1944 гг”

Ленинградская область, Кировский район, д. Лаврово, в 18 км к северо-западу от ст. Войбокало, на побережье Ладоги, близ автодороги Войбокало–Ковона


Генеральный план

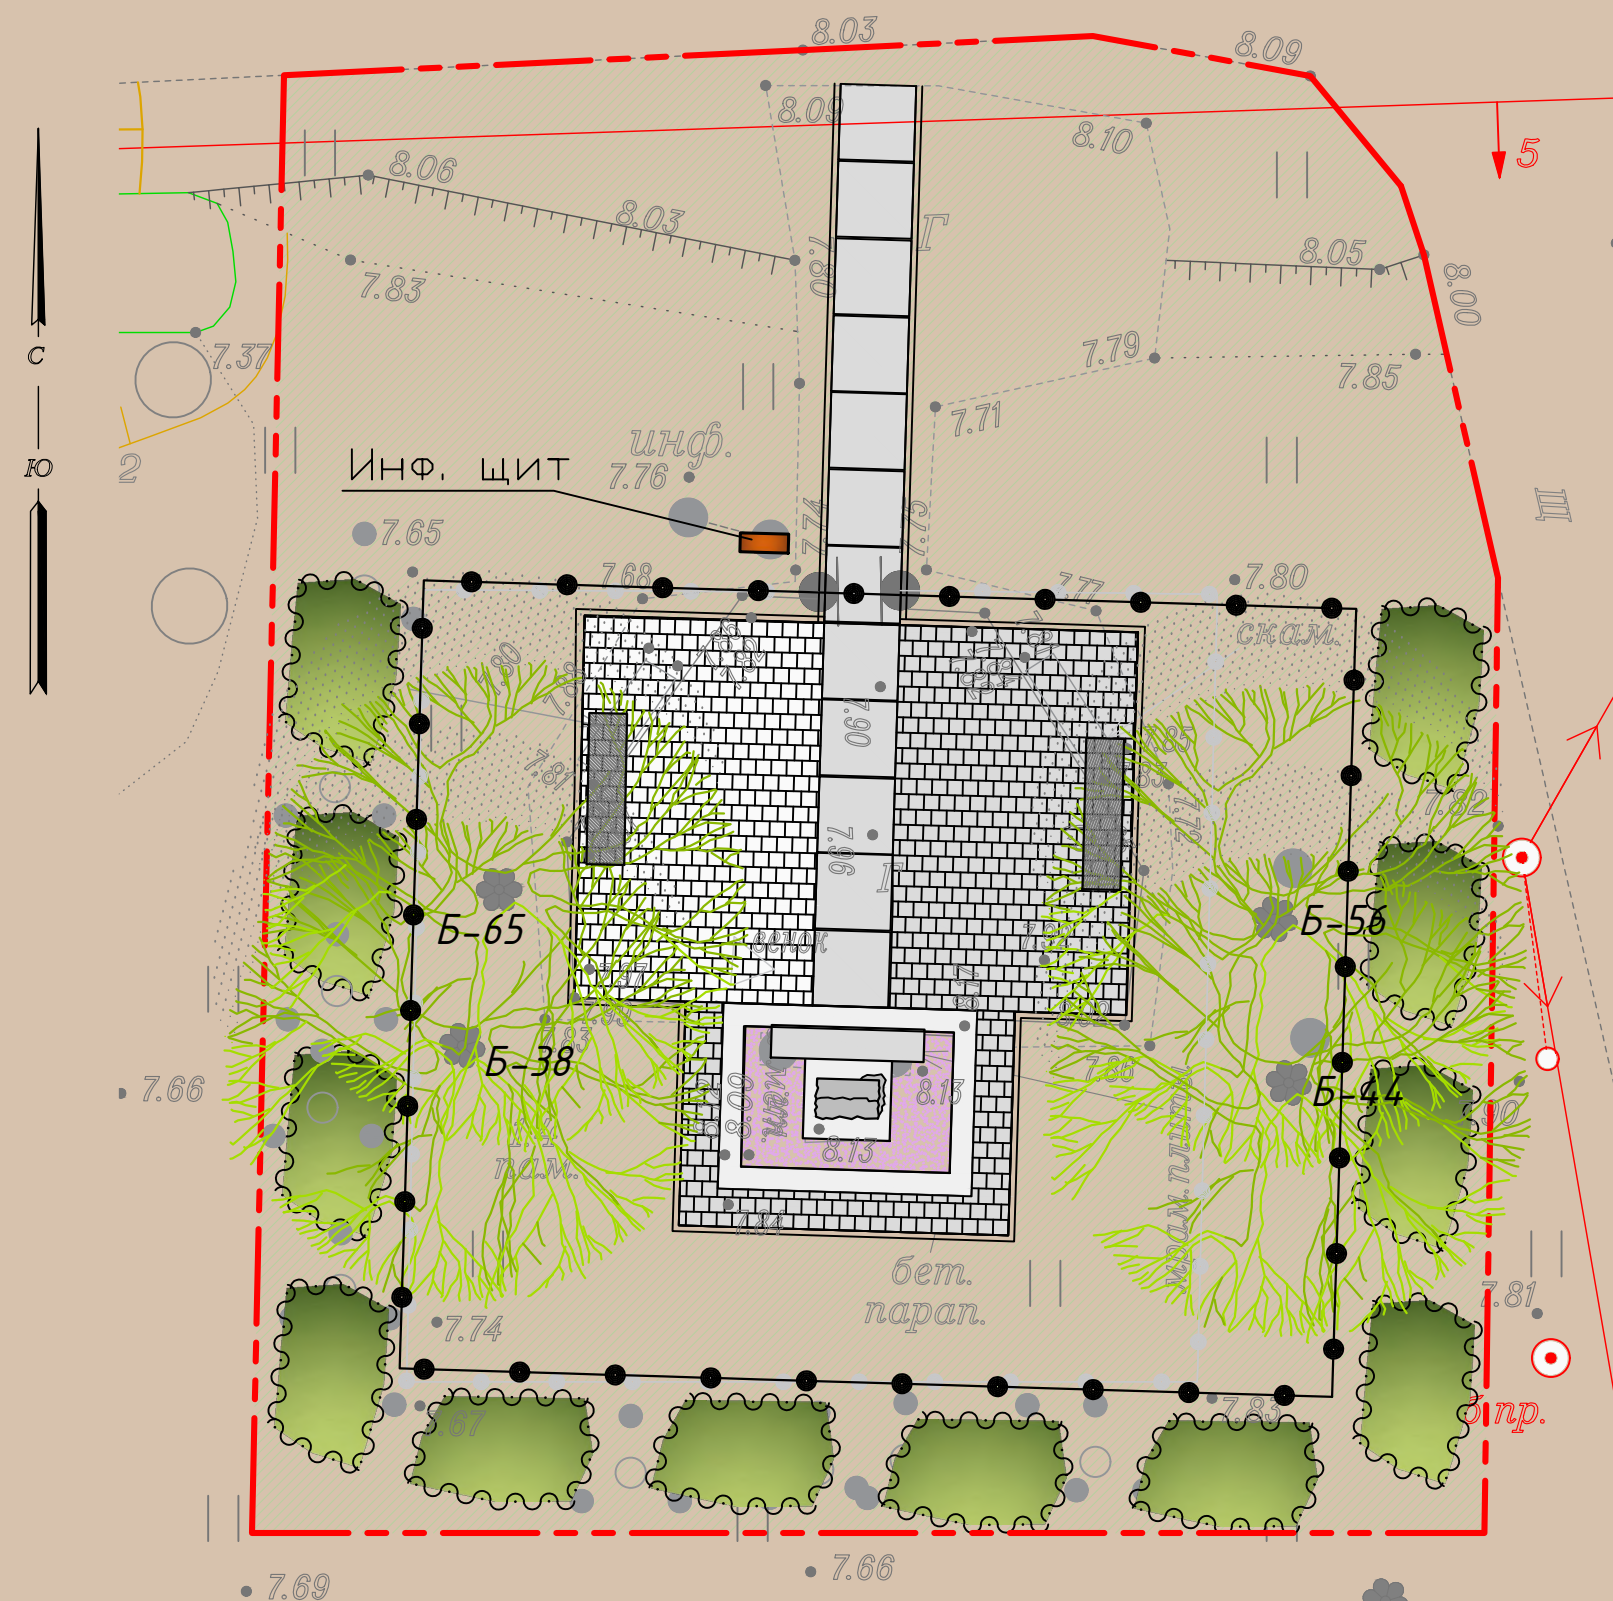

Стела. Передний фасад

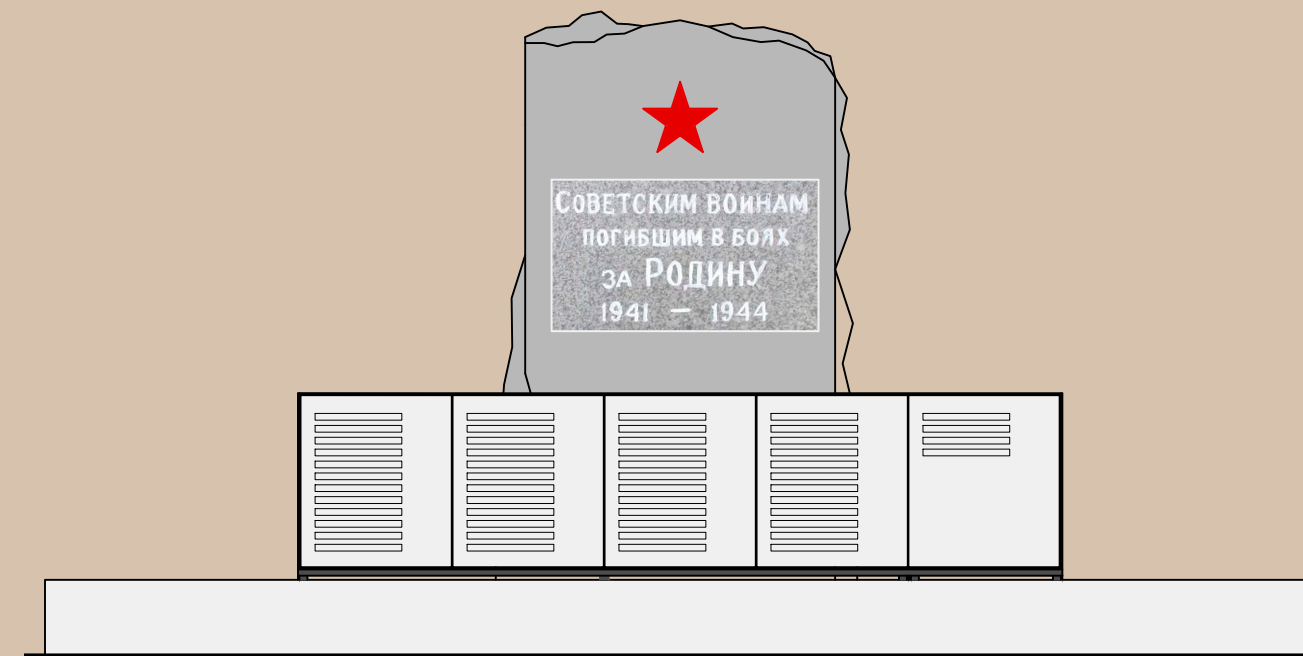

Стела. Боковой фасад

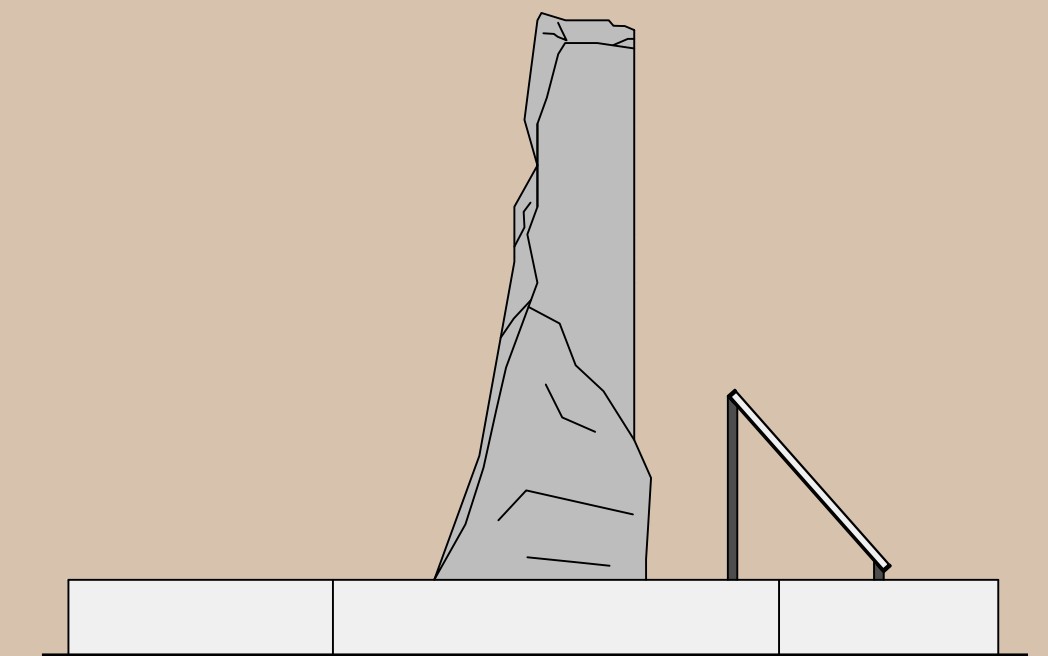

Проектируемое ограждение




Цветник вокруг памятника из многолетников



Проектные предложения

- 1) Реставрация памятника;
- 2) Восстановление исторической дорожки, ведущей к памятнику, из крупноформатной бетонной плитки 1000x1000;
- 3) Сохранение существующих берез;
- 4) Создание нового ограждения взамен старому, деформированному;
- 5) Посадка сирени по периметру памятника с использованием крупномерного посадочного материала;
- 6) Устройство площадки перед памятником. Мощение площадки – гранитная шашка, цвет серый;
- 7) Устройство по периметру мощения бетонного бордюра БР 100.20.8;
- 8) Установка новых скамеек;
- 9) Устройство цветника вокруг памятника из многолетников (гейхера);
- 10) Установка нового информационного щита;
- 11) Проведение лечебно-оздоровительных мероприятий над сохраняемыми деревьями (береза);

Плита бетонная 1000x1000

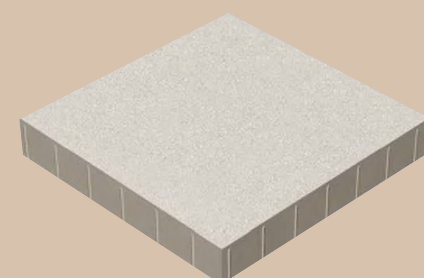

Гранитная шашка




Сирень




Скамейка



Информационный щит

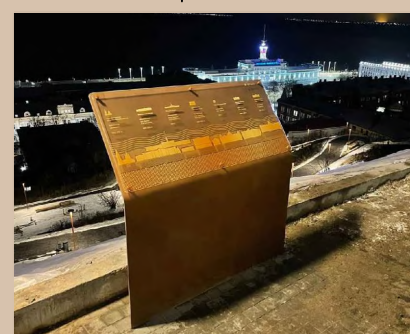

Архив 1980г.

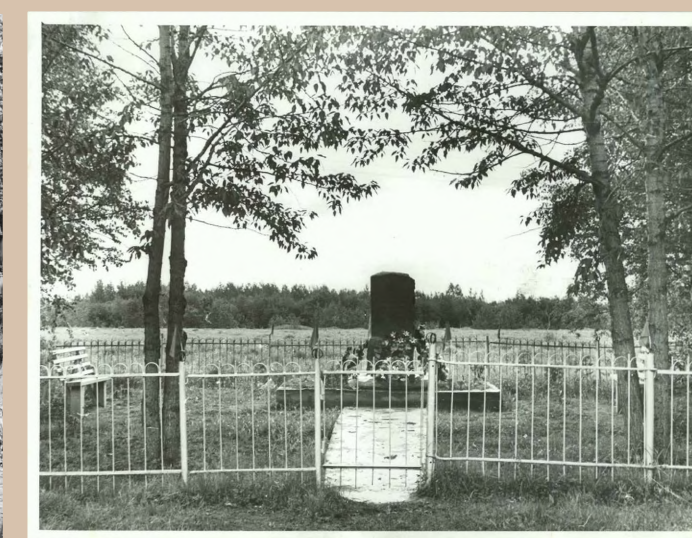

Архив 1977г.




Существующая ситуация

Санкт-Петербург 2025 г.


Братское захоронение ленинградцев, погибших при эвакуации в 1941–1943 гг.

Ленинградская область, Кировский район, д. Лаврово, в 18 км к северо-западу от ст. Войбокало, на побережье Ладоги, близ Гражданского кладбища


Генеральный план

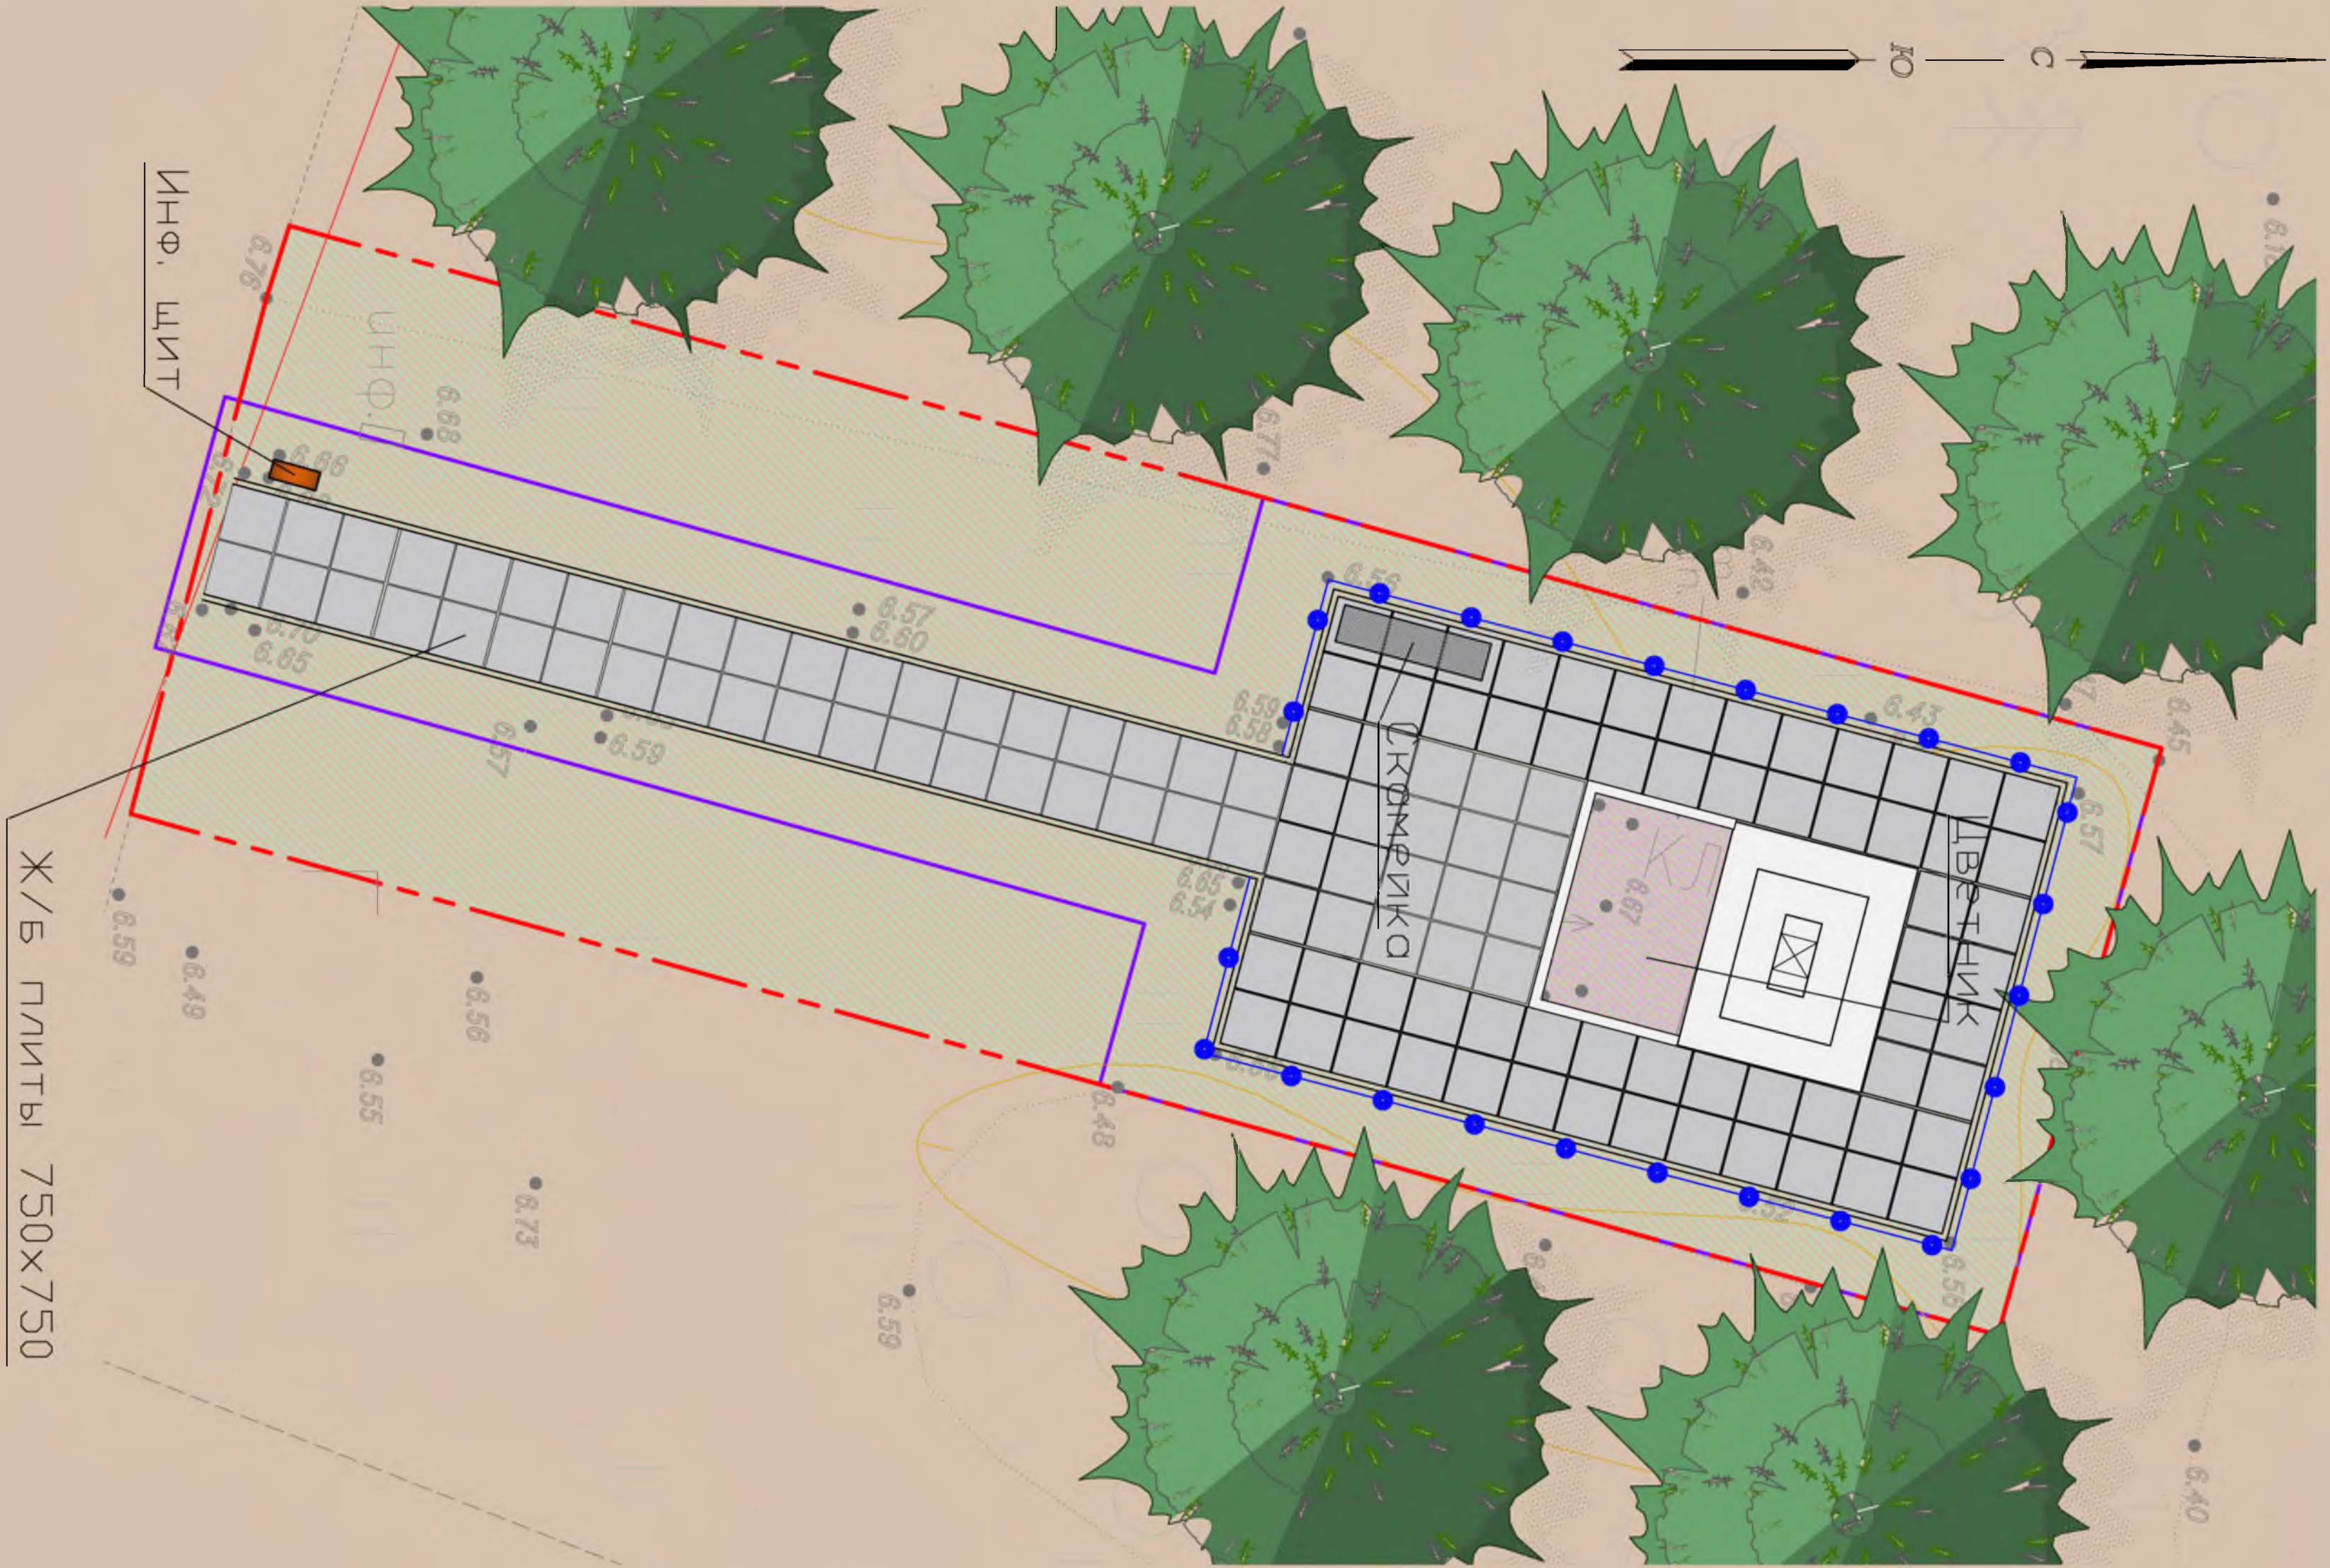


Стела. Передний фасад

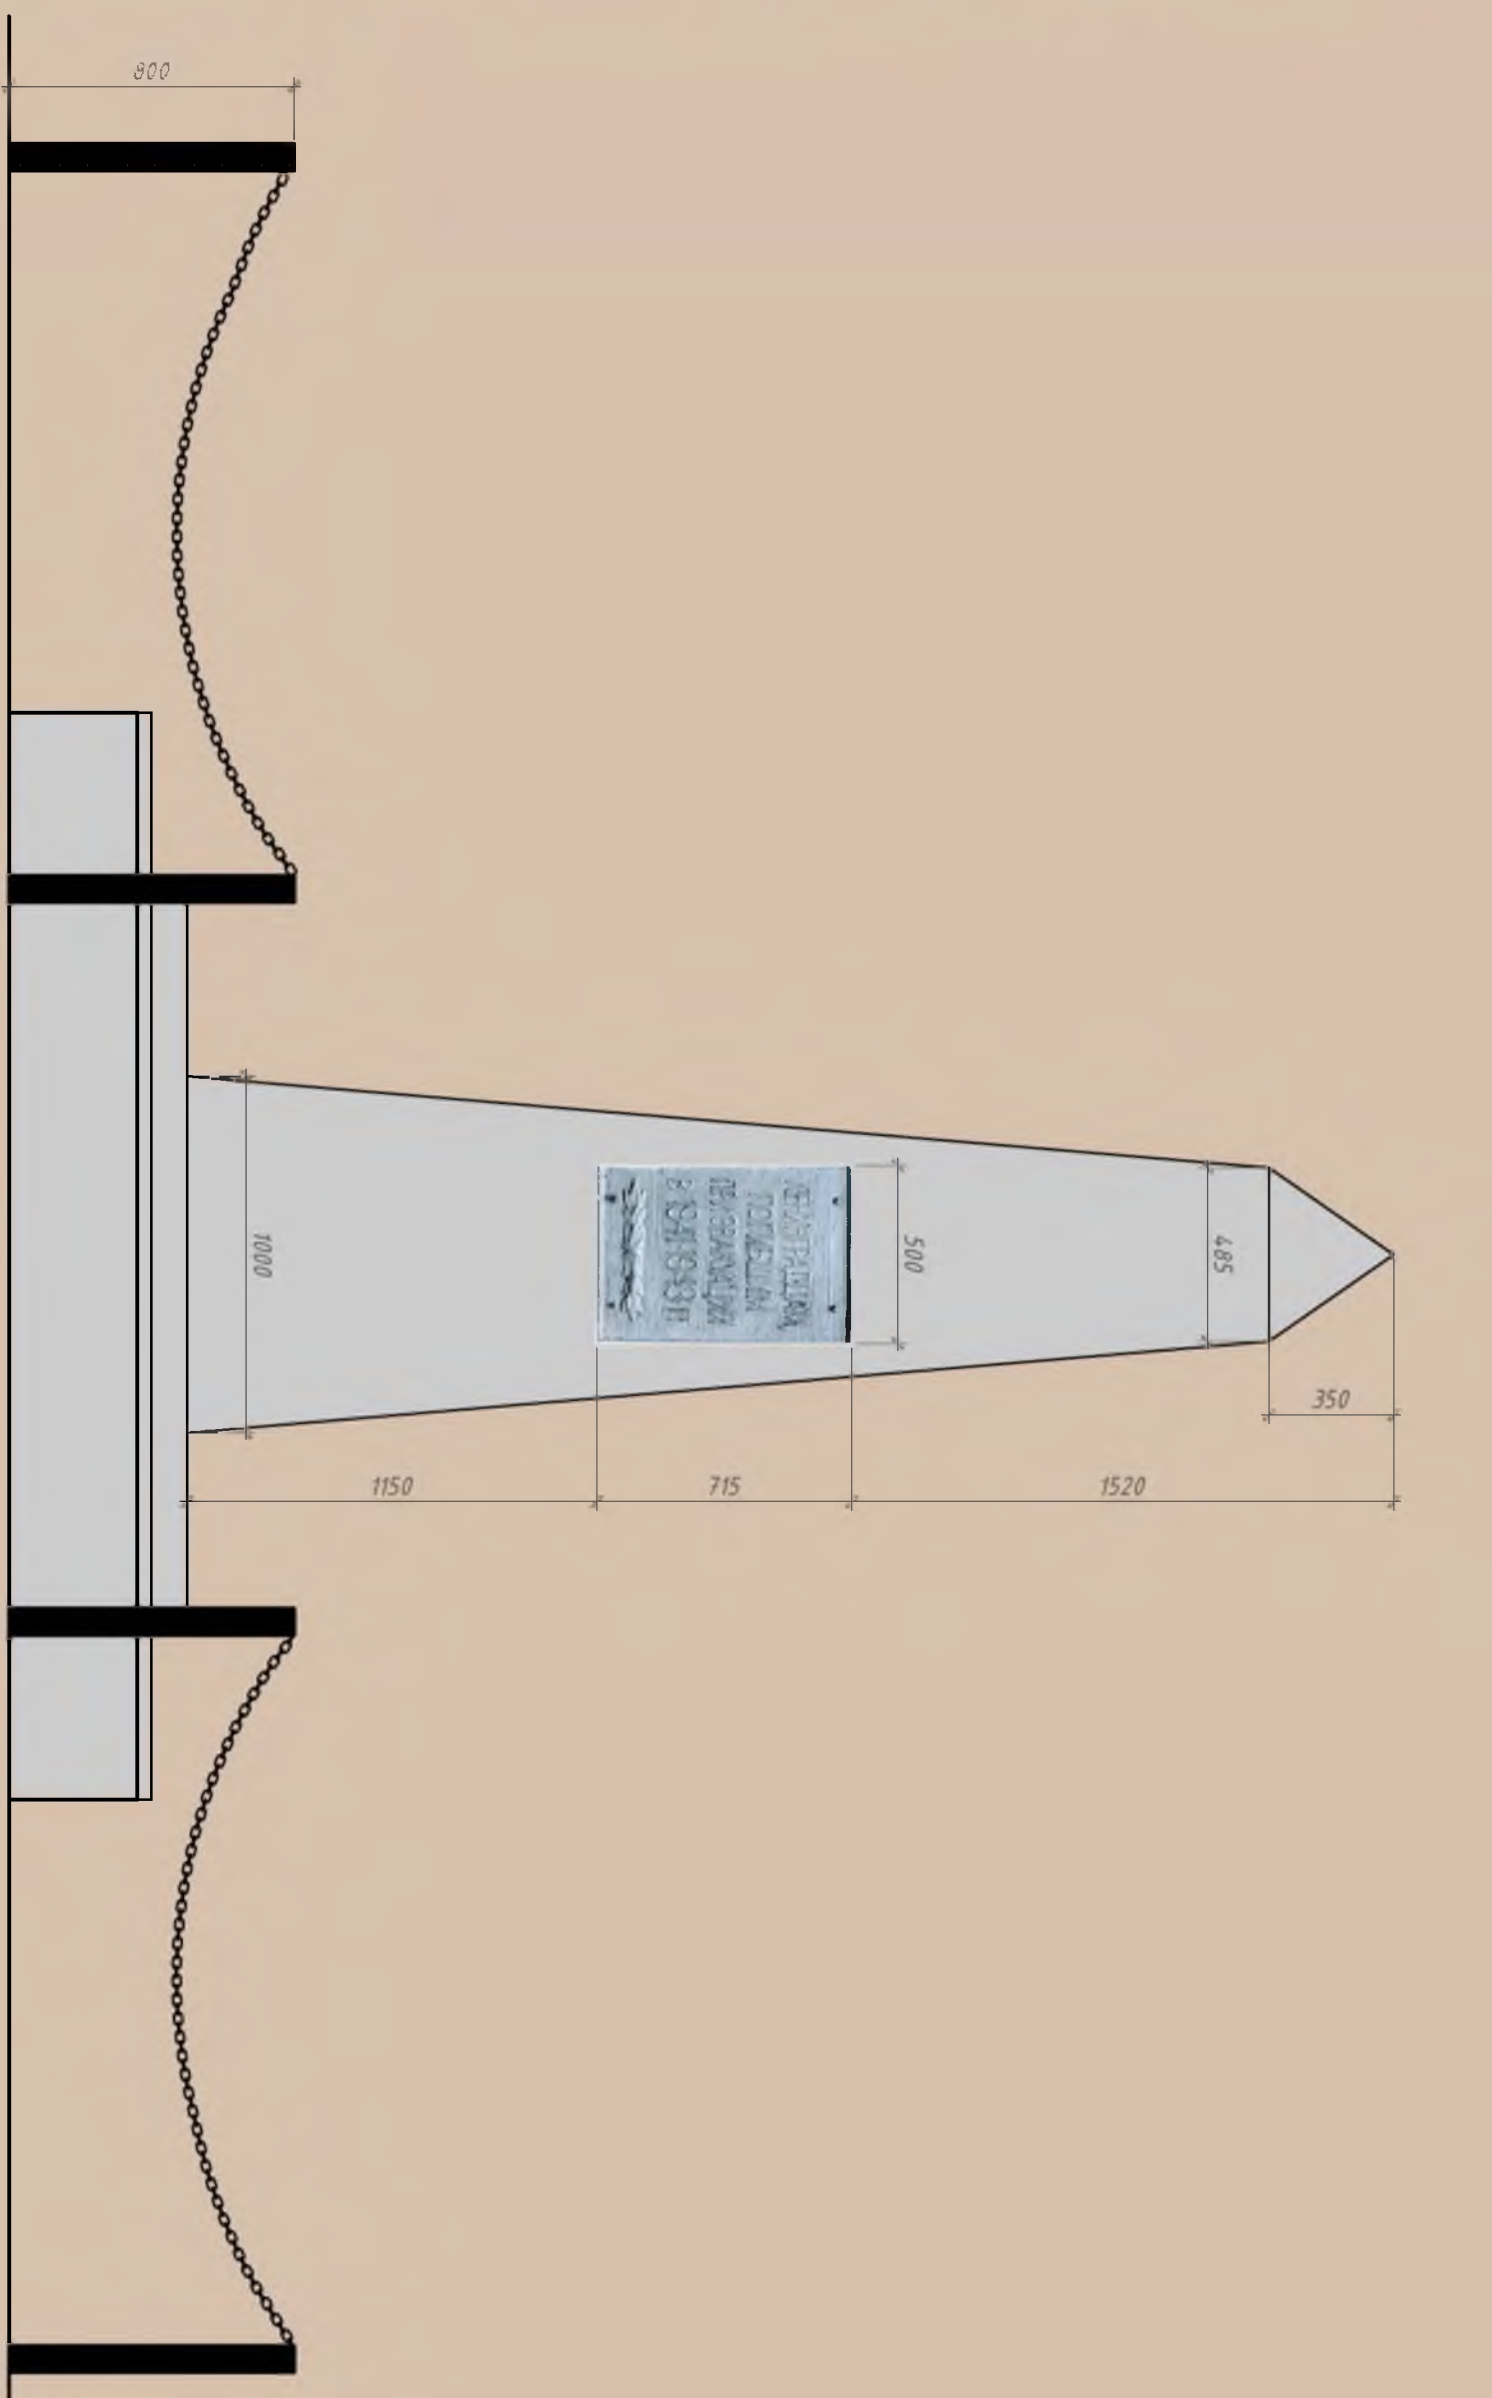

Стела. Боковой фасад

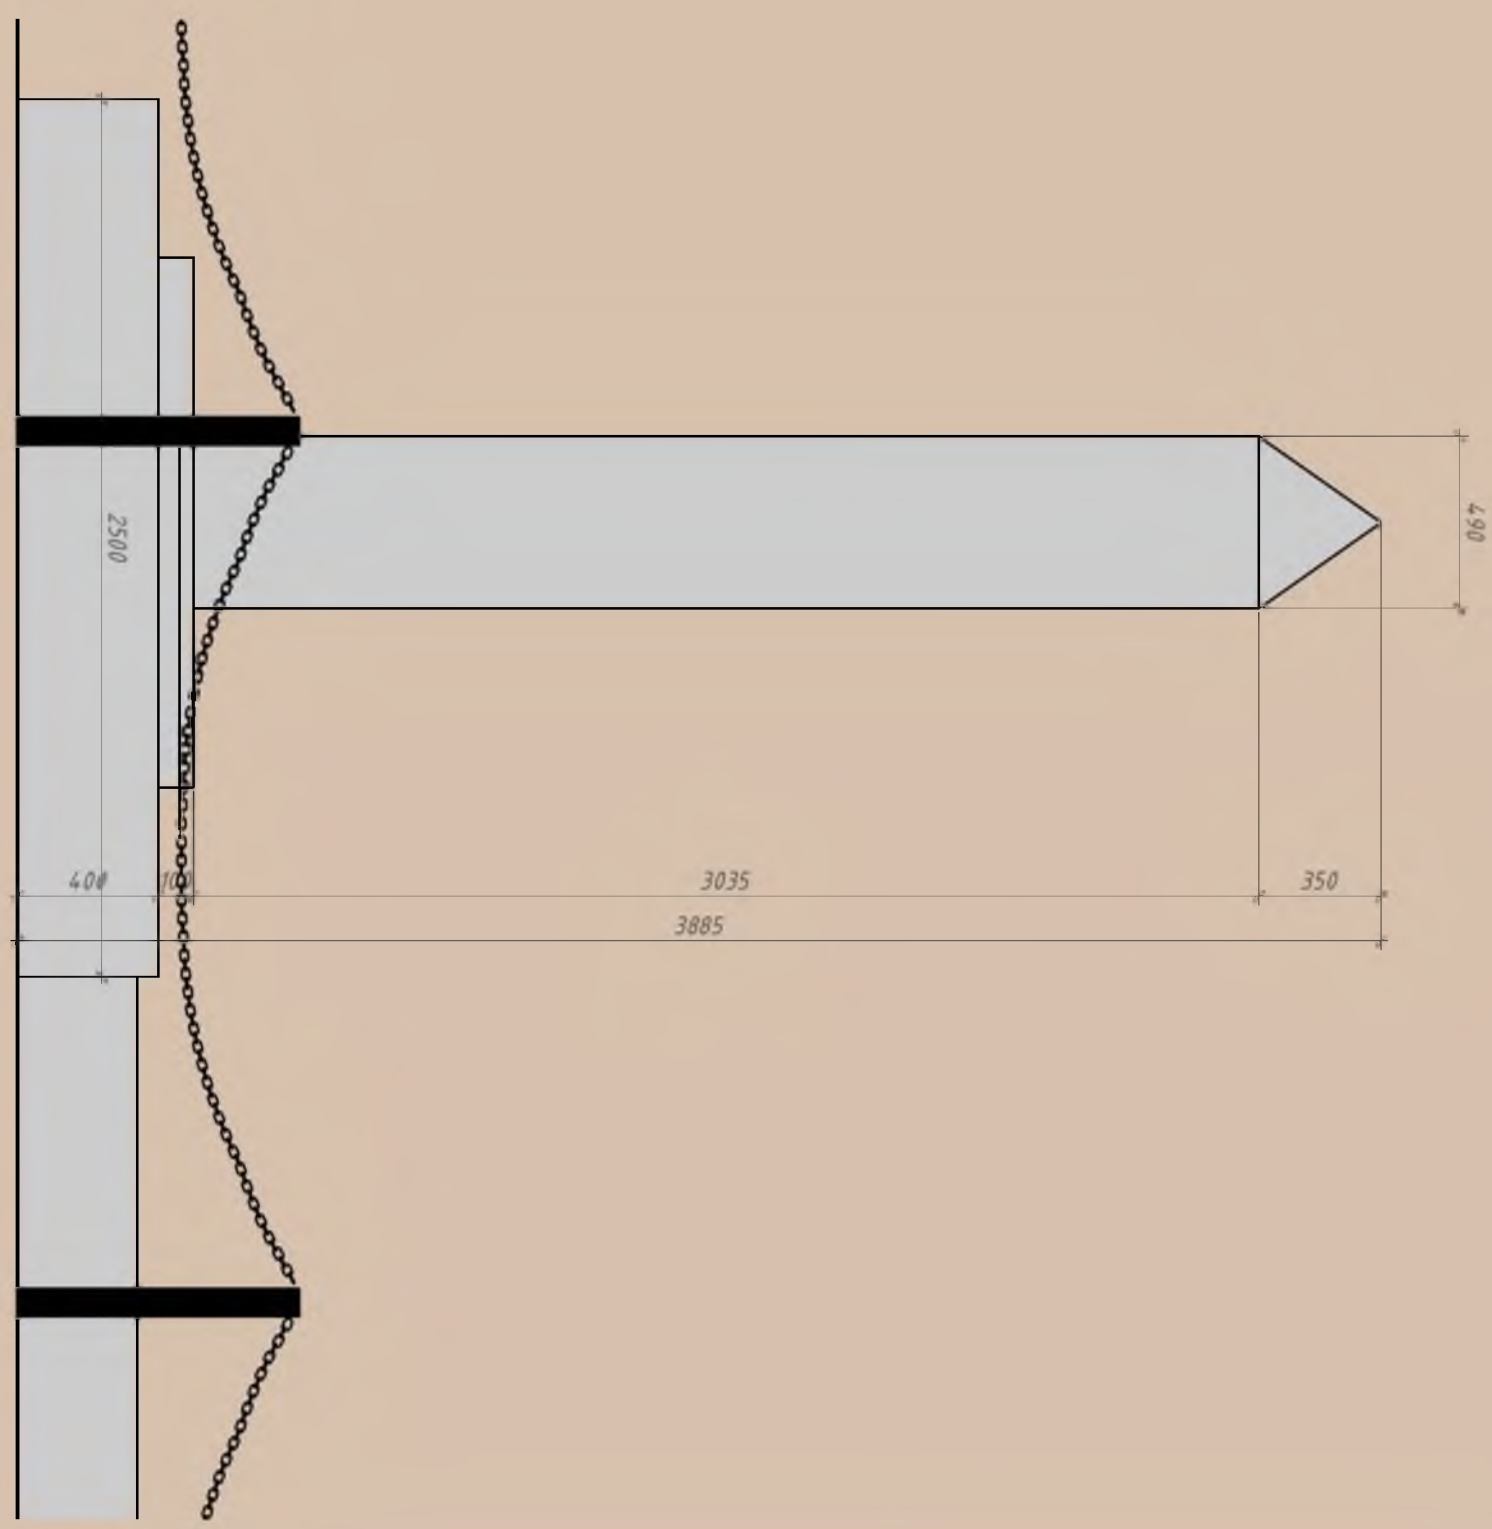

Существующая ситуация

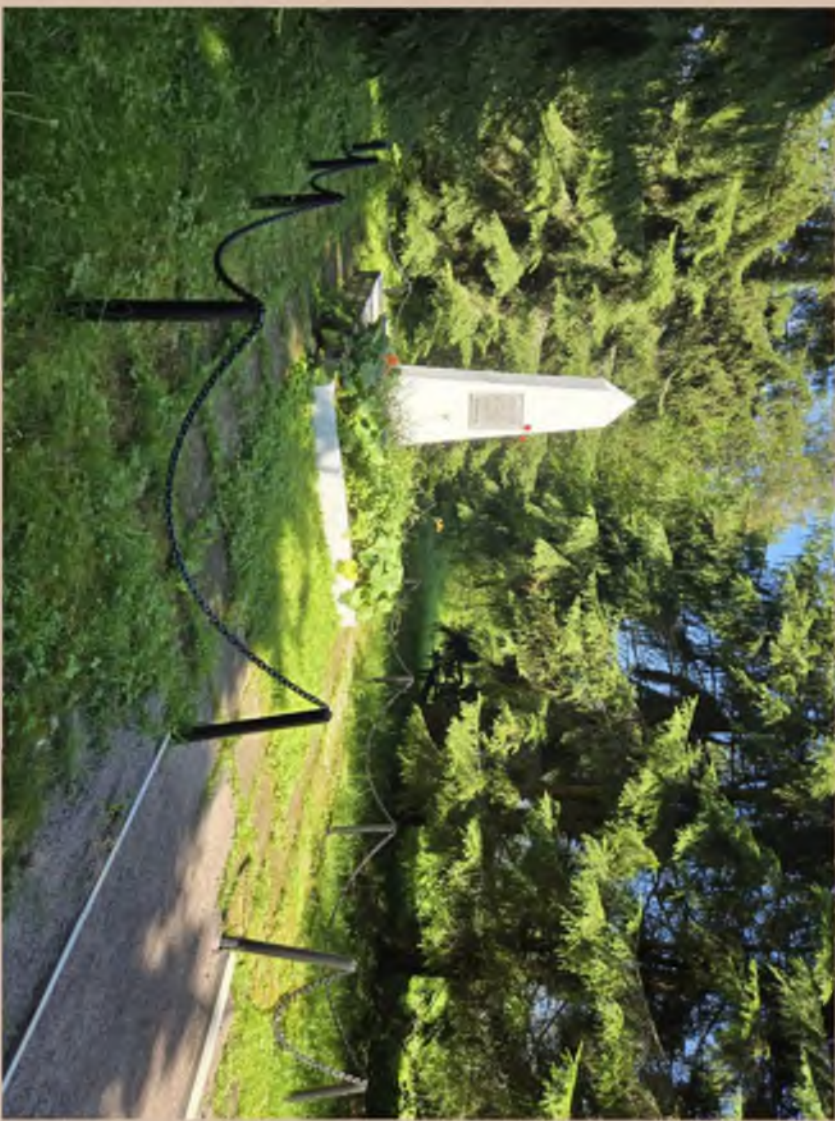

Скамейка



Информационный щит



Цветочное оформление перед памятником (барвинок)




Проектные предложения

- 1) Реставрация памятника;
- 2) Восстановление площадки и дорожки, ведущей к памятнику, из ж/б крупноформатных плит 750x750;
- 3) Расширение плиточного мощения перед цветником за счет ликвидации существующего участка газона;
- 4) По периметру площадки и дорожки устанавливается бетонный поребрик БР100.20.8;
- 5) Ремонт существующего ограждения;
- 6) Устройство нового цветника из ассортимента многолетних растений, требующих минимального ухода;
- 7) Установка новой скамейки на площадке перед памятником;
- 8) Установка нового информационного щита на площадке;


”Братское захоронение советских воинов, погибших в 1941–1944 гг”

Ленинградская область, Кировский район, д. Низово

Генеральный план

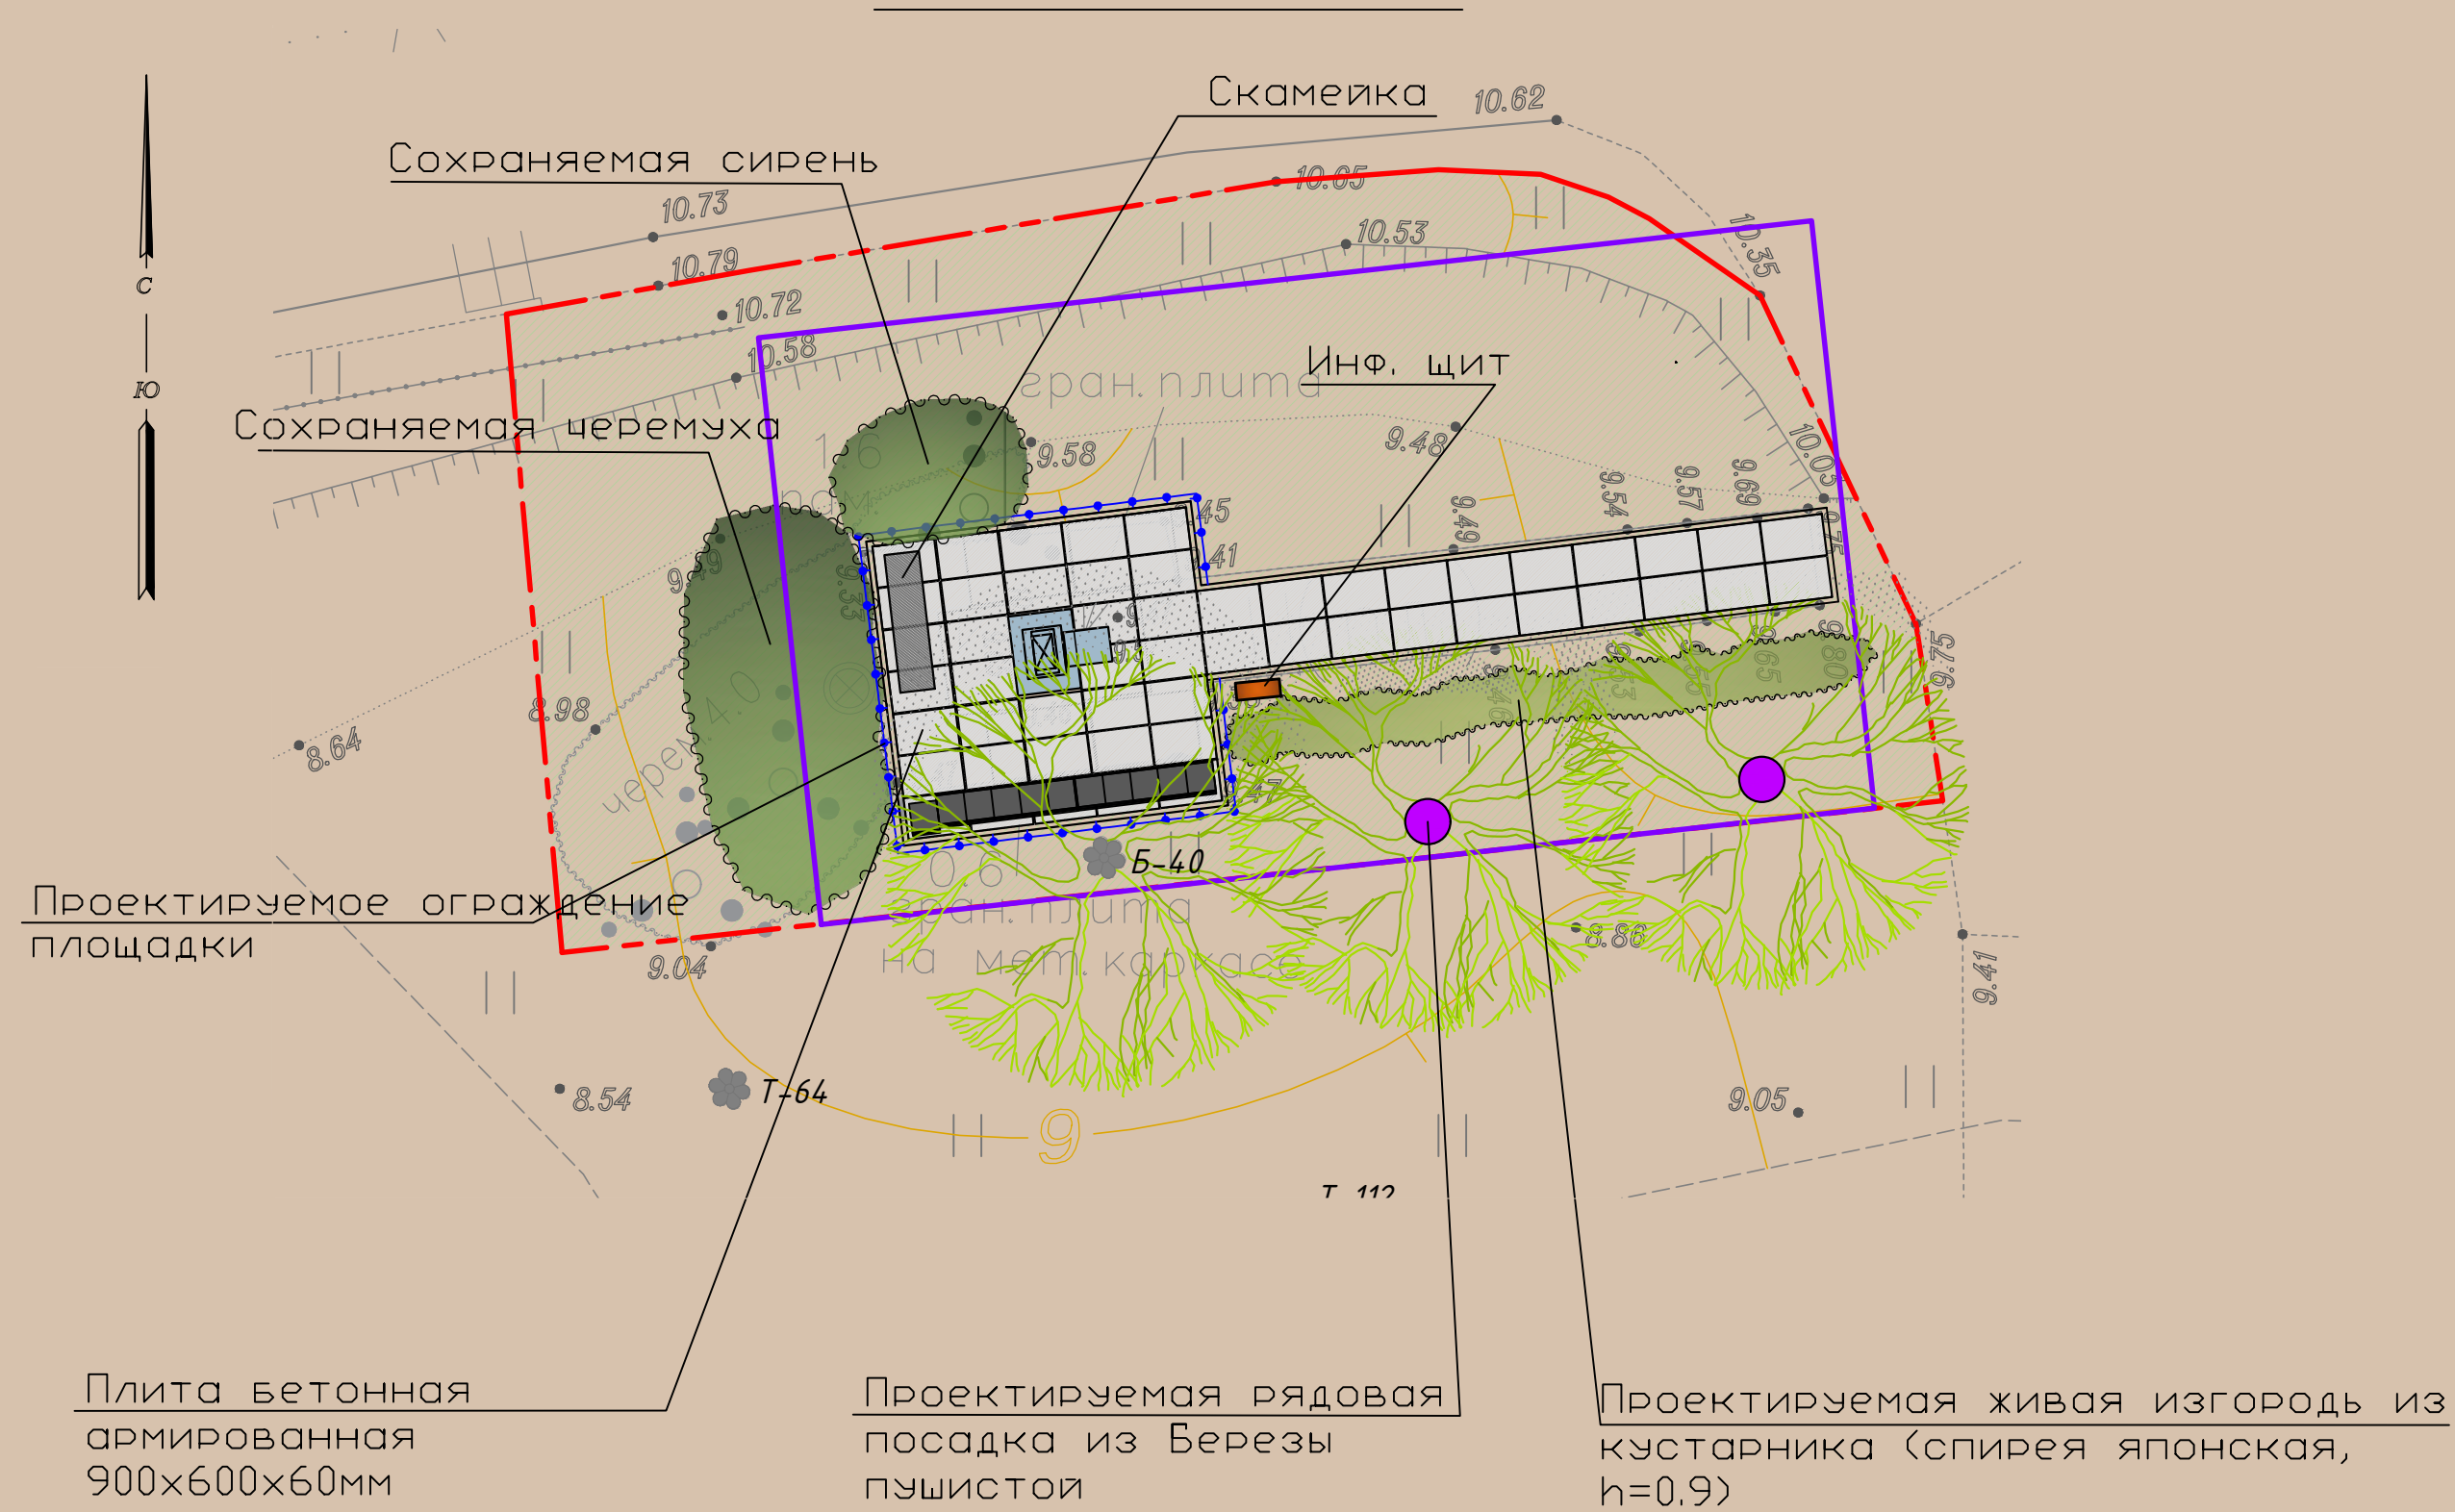

Стела. Передний фасад. Боковой фасад

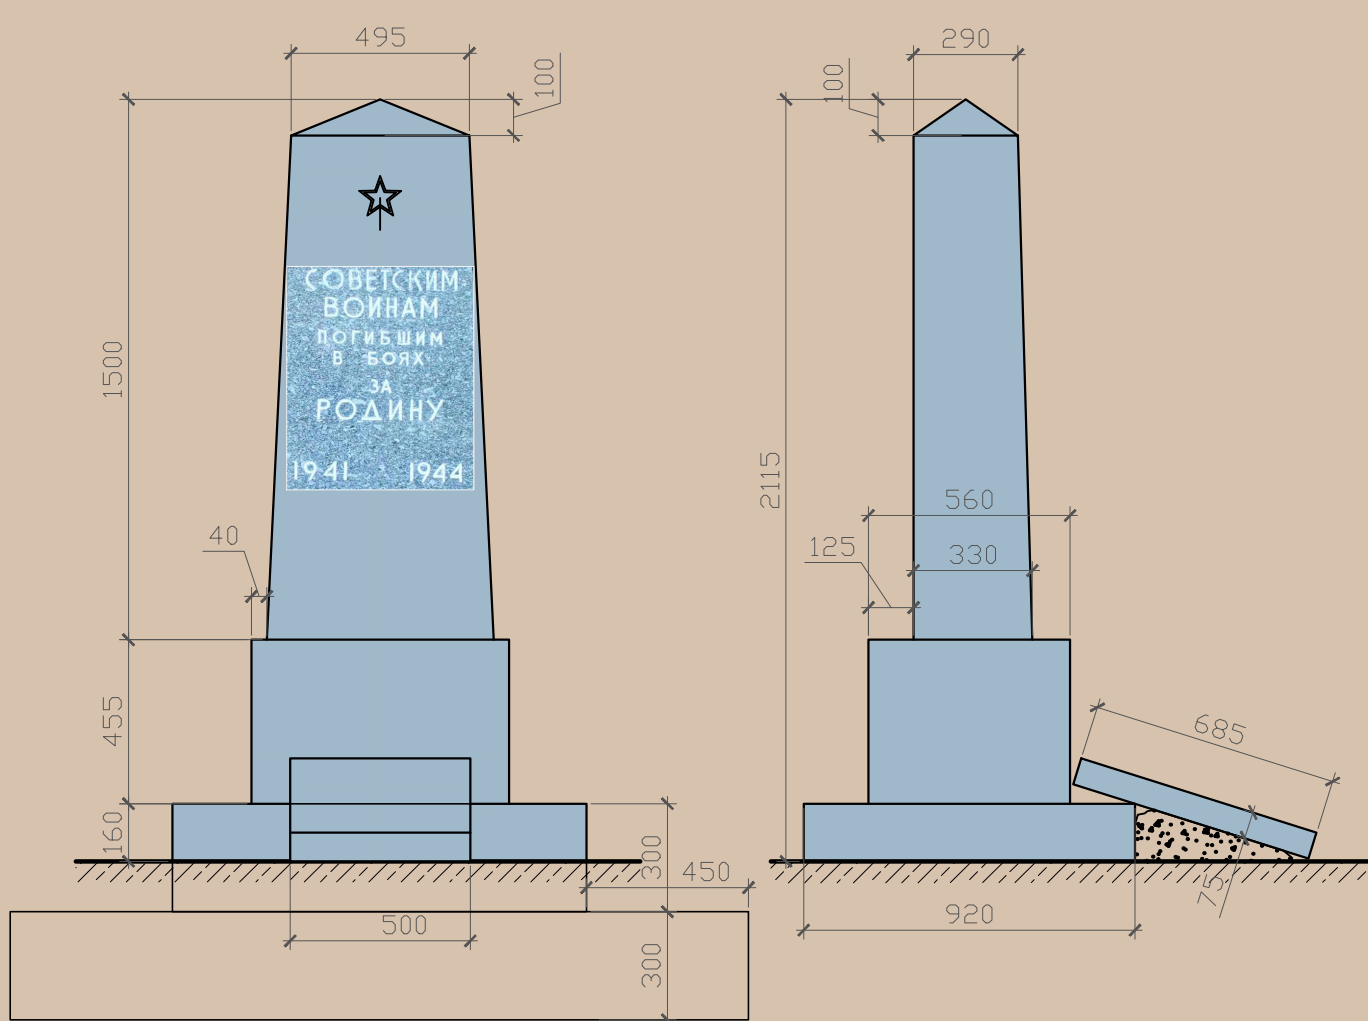

Проектные предложения

- 1) Реставрация памятника;
- 2) Восстановление покрытия площадки и дорожки, ведущей к памятнику. Проектное покрытие из ж/б плит 900х600х60см. По периметру мощения дорожки и площадки проектируется установка бетонного бордюра БР 100.20.8;
- 3) Расширение площадки для переноса памятных плит с именами бойцов с газона на площадку
- 4) Восстановление ограждения памятника согласно историческим данным;
- 5) Сохранение за памятником существующих кустарников(черемуха, сирень), несущих функцию заднего фона;
- 6) Проектируется рядовая посадка из березы пушистой вдоль подхода к памятнику с сохранением существующей березы;
- 7) Посадка вдоль дорожки, ведущей к памятнику, живой изгороди из кустарника (спирея японская). Устройство живой изгороди с одной стороны от дорожки;
- 8) Установка информационного щита;
- 9) Установка скамейки;

Существующая ситуация



Условные обозначения


---	- граница проектирования
---	- граница ОКН

Проектируемое ограждение. Входная зона



“Памятный знак–стела, посвящен “Дороге жизни”, которая проходила здесь в 1941–1944 гг.”


Ленинградская область, Кировский район, Войбокало, ж.д. станция

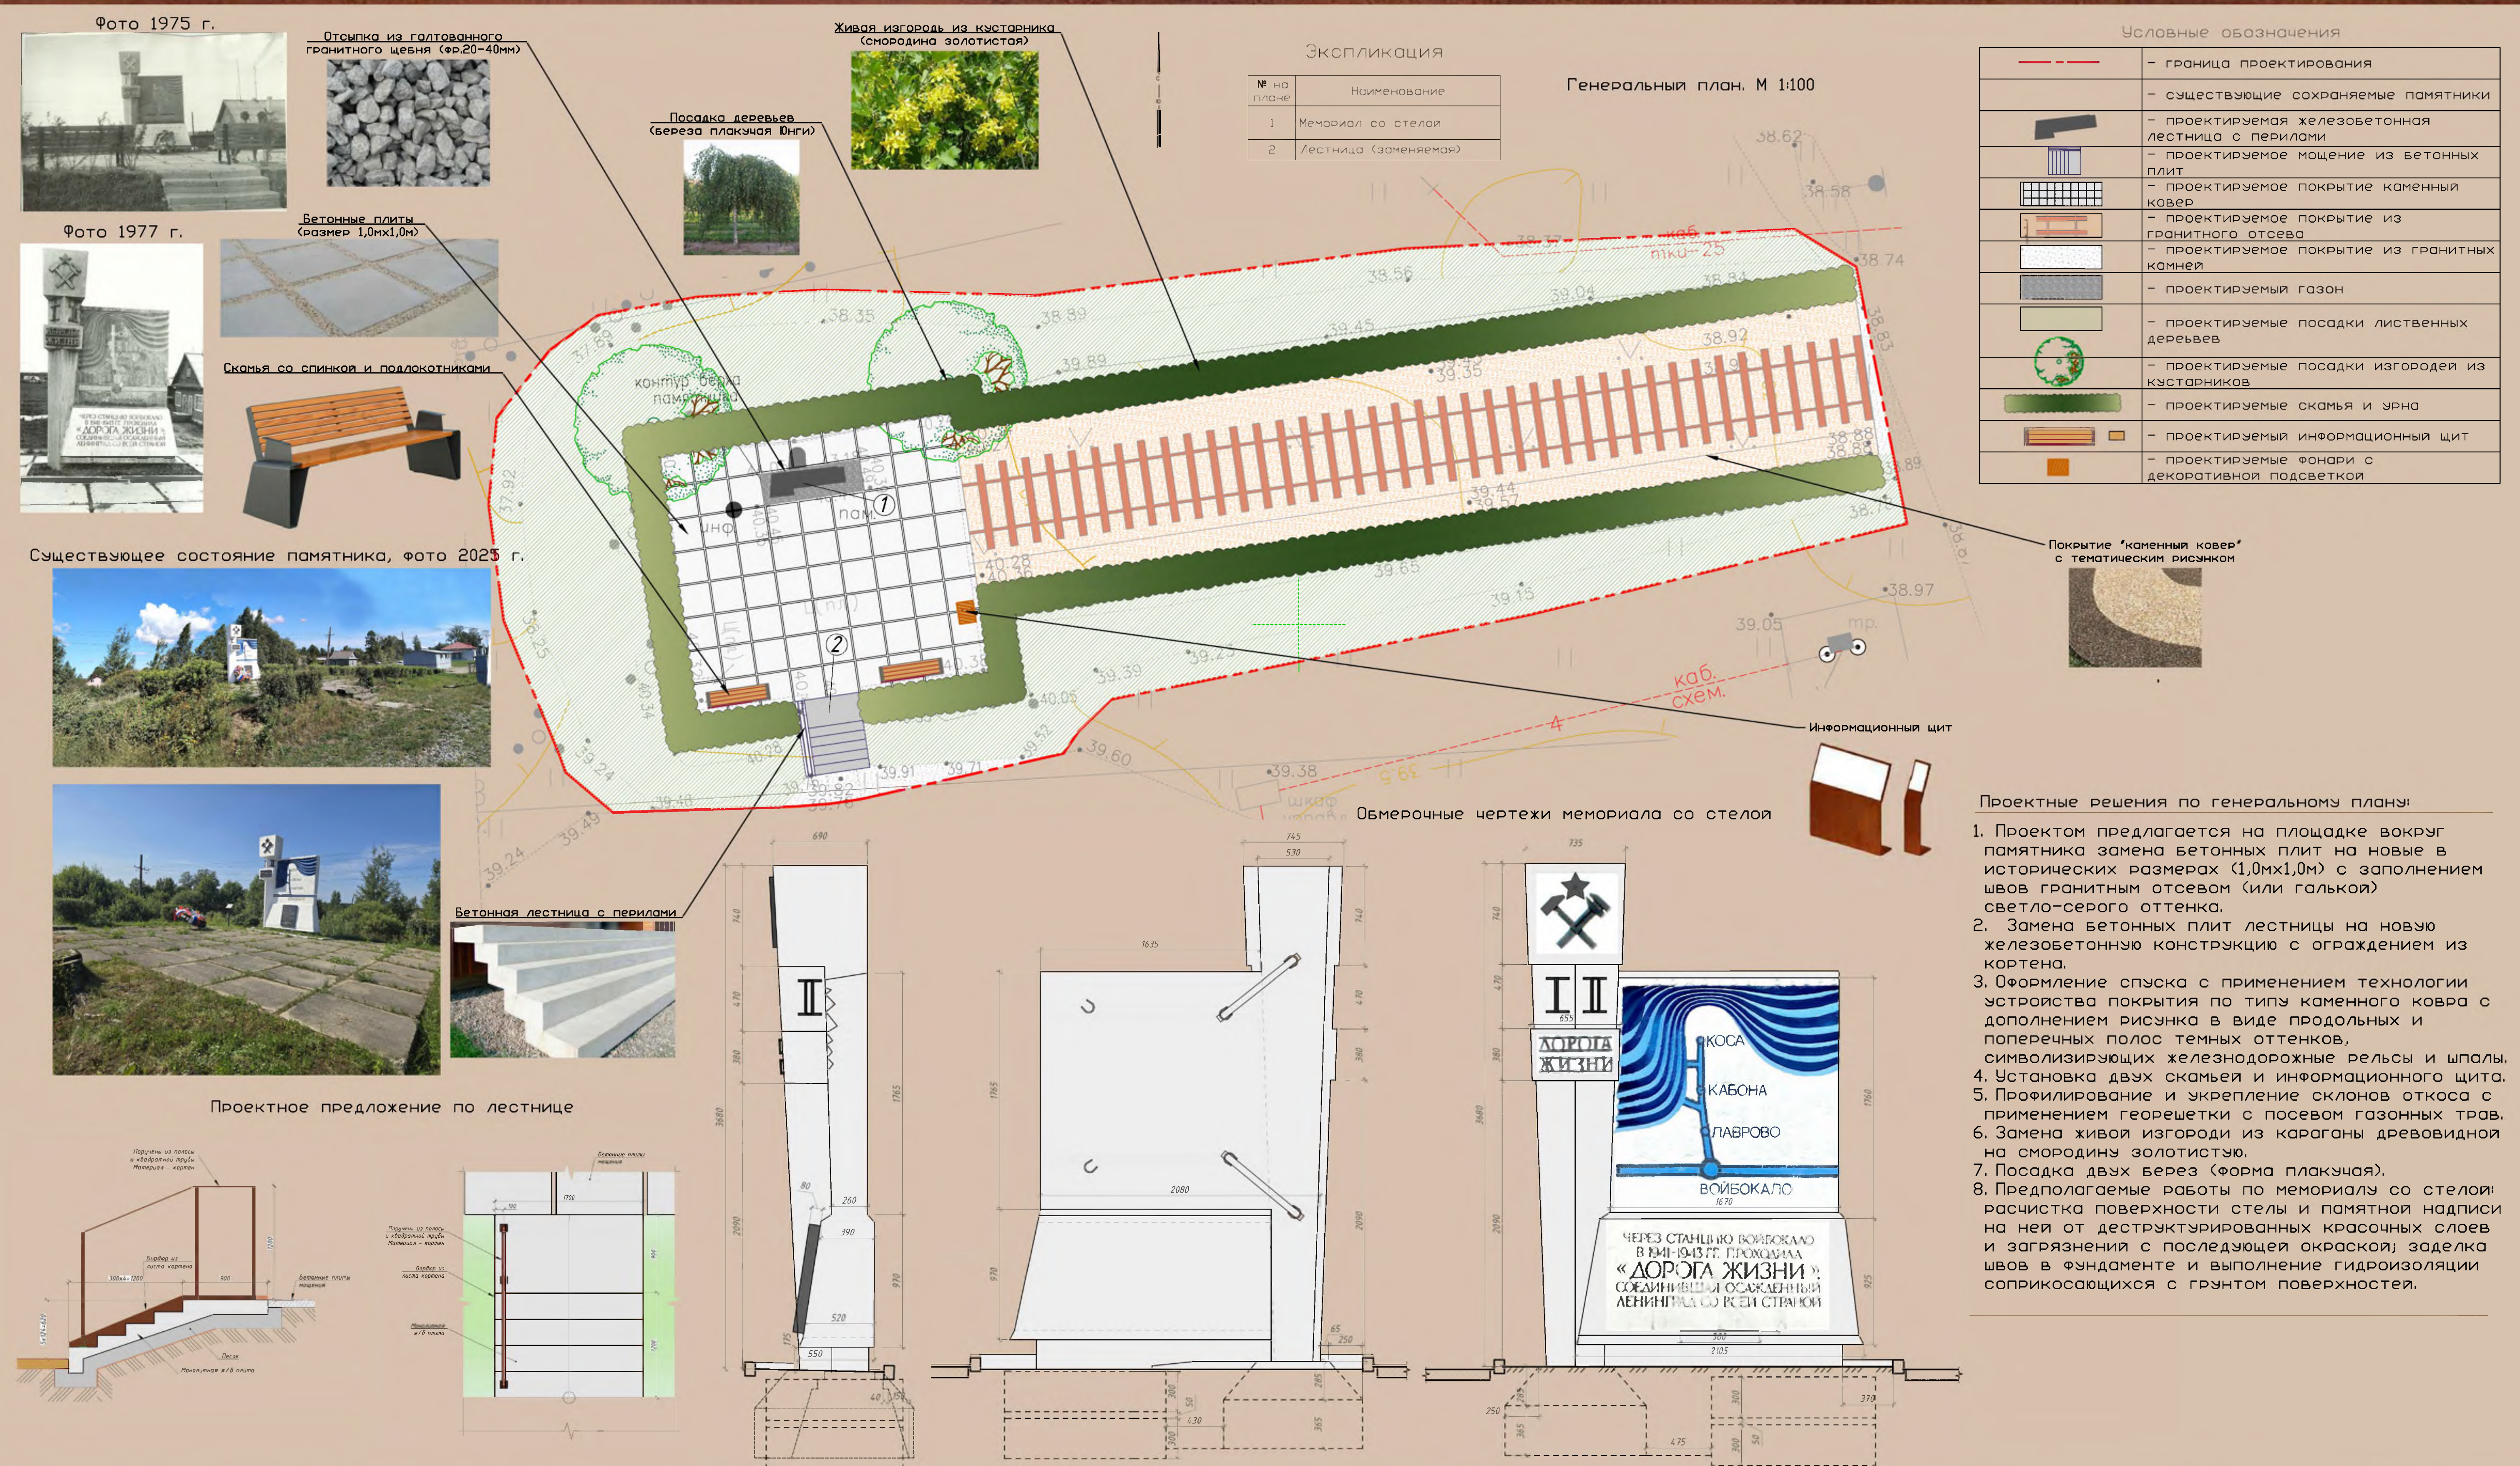

ВСЕВОЛОЖСКИЙ Р-Н. ЛЕМБОЛОВСКАЯ ТВЕРДЫНЯ



Цементная
штукатурка

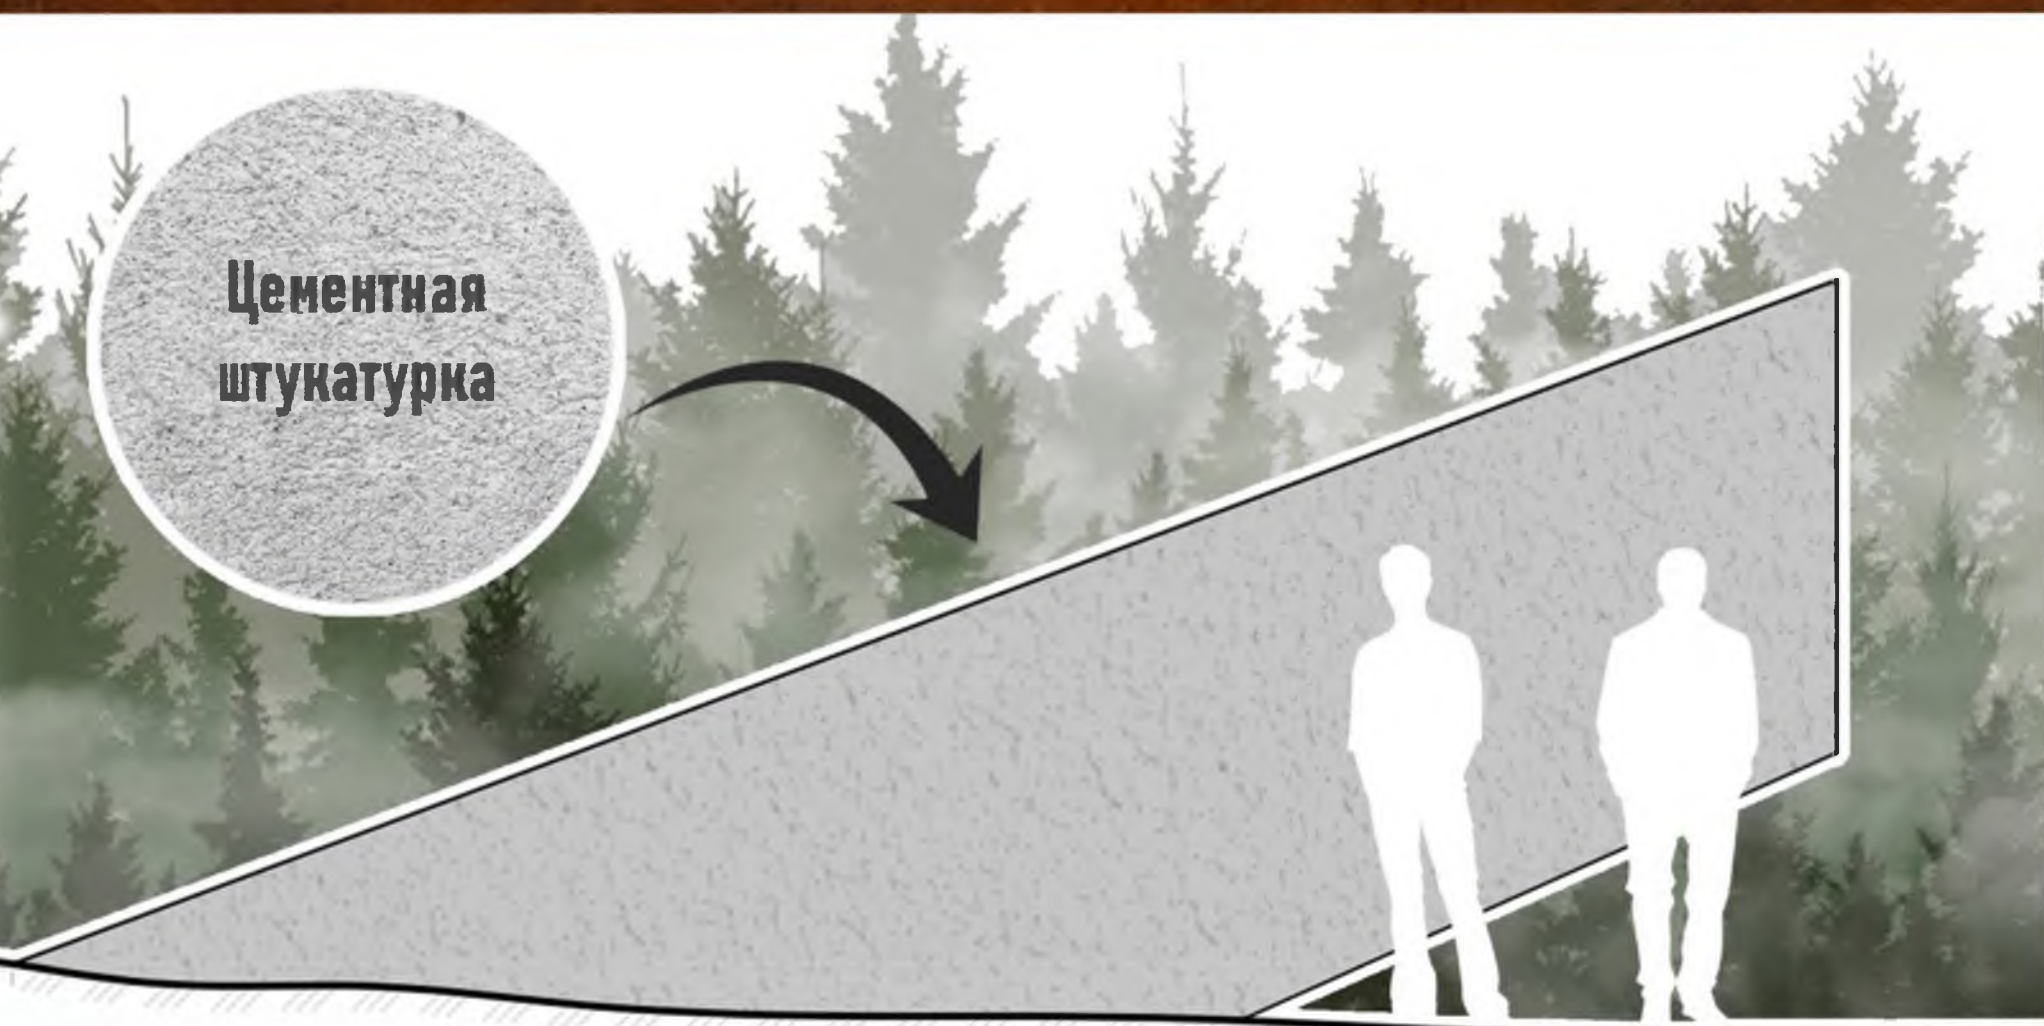

ЛЕМБОЛОВСКАЯ ТВЕРДЫНЯ

Год постройки: 1967 г., архитектор Ю. М. Цариковский, скульптор Б. И. Свинин

Расположен по адресу Ленинградская область, Всеволожский район, 32 км Приозерского шоссе, 6 км юго-западнее станции д. Васкелово.

Является объектом культурного наследия федерального значения

МАЛЫЕ АРХИТЕКТУРНЫЕ ФОРМЫ

Светильник

Информационный стенд

Урна

Скамейка



ЗАКЛАДЫВАЕМЫЕ РАБОТЫ

Пилоны с горельефами

- РАСЧИСТКА
- БИОЦИДНАЯ ОБРАБОТКА
- АНТИСОЛЕВАЯ ОБРАБОТКА
- УКРЕПЛЕНИЕ БЕТОНА
- ДОКОМПАНОВКА
- ГЕРМЕТИЗАЦИЯ ШВОВ
- ВОССТАНОВЛЕНИЕ ШТУКАТУРНОГО СЛОЯ
- РЕМОНТ КРОВЕЛЬНОГО ПОКРЫТИЯ
- ГИДРОФОБИЗАЦИЯ

Горизонтальная стена (мемориальная плита)

- РАСЧИСТКА
- БИОЦИДНАЯ ОБРАБОТКА
- ДОМАСТИКОВКА ЖЕЛЕЗОБЕТОНА
- ОКРАСКА
- ГИДРОФОБИЗАЦИЯ
- УСТРОЙСТВО ЦВЕТНИКА

Пулеметный ДОТ

- Понижение уровня грунта
- РАСЧИСТКА
- АНТИКОРРОЗИОННАЯ ОБРАБОТКА БАЛОК ПЕРЕКРЫТИЯ
- ДОМАСТИКОВКА БЕТОНА
- ГИДРОФОБИЗАЦИЯ БЕТОНА
- УСТРОЙСТВО НАПЛАВЛЯЕМОГО КРОВЕЛЬНОГО ПОКРЫТИЯ
- РЕМОНТ ПОЛА ПО ГРУНТУ


Противотанковая пушка

- РАСЧИСТКА
- АНТИКОРРОЗИОННАЯ ОБРАБОТКА
- ОКРАСКА
- РЕСТАВРАЦИЯ ШИН

Вертикальная стена с кубом с барельефом


- РАСЧИСТКА
- БИОЦИДНАЯ ОБРАБОТКА
- АНТИСОЛЕВАЯ ОБРАБОТКА
- ДОМАСТИКОВКА ЖЕЛЕЗОБЕТОНА
- ВОССТАНОВЛЕНИЕ ШТУКАТУРНОГО СЛОЯ
- ОКРАСКА ОБЪЕМА С ТЕКСТОМ
- ВОССТАНОВЛЕНИЕ ИСТОРИЧЕСКОЙ НАДПИСИ (ДАТЫ)
- ГИДРОФОБИЗАЦИЯ

ЭТО ВРЕМЯ НАВСЕГДА УШЛО ОТ НАС
И НАВСЕГДА ОСТАЛОСЬ С НАМИ

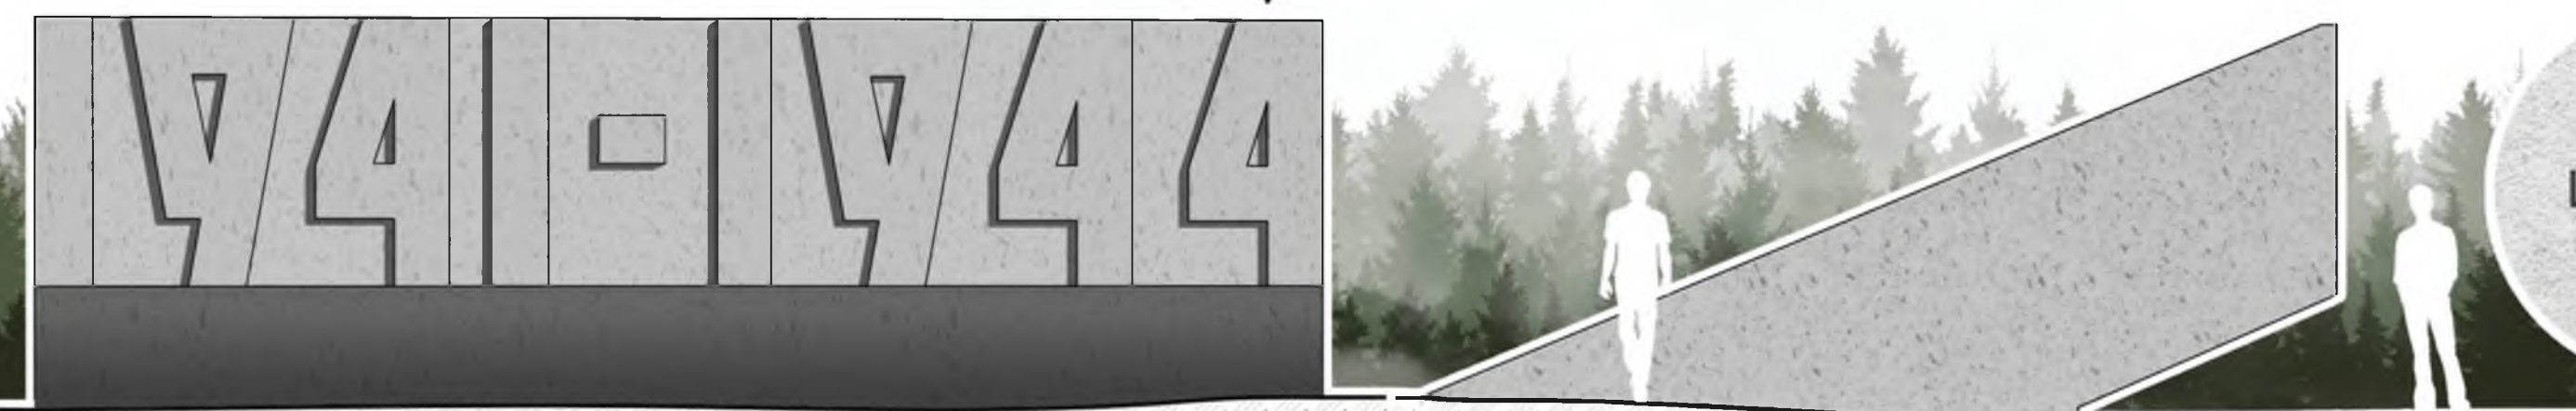

Штукатурка

Металл

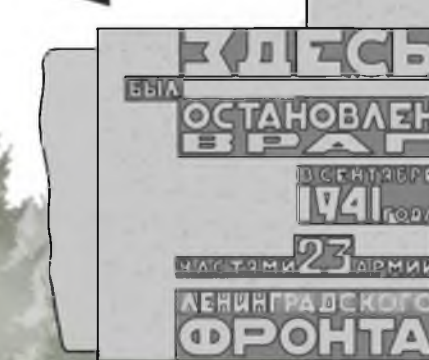

МЕМОРИАЛЬНЫЙ АНСАМБЛЬ
СОЗДАН В 1967 ГОДУ
ВАСИЛЕОСТРОВСКОГО РАЙОНА
ГОРОДА ЛЕНИНГРАДА

1967



Набивное покрытие

Бетонная плита

Плиты террасы

Пулеметный ДОТ

Габионы (стенки окопа)

Цветники

“Памятник-автомашина в честь автомобилистов, работавших на “Дороге жизни”, проходившей здесь в 1941–1943 гг.

Ленинградская область, Кировский район, д. Дусьево, близ перекрестка дорог Ленинград–Петрозаводск и Войбокало–Кобона



Фото 1977 г. «Памятник шоферам Дороги жизни»





Фото 1974 г. Памятник на могиле
Неизвестного шофера после установки.





Фото 2025г. Современное состояние.
Вид со стороны дороги на Войбокало



Фото 2025г. Современное состояние.
Вид со стороны Мурманского шоссе

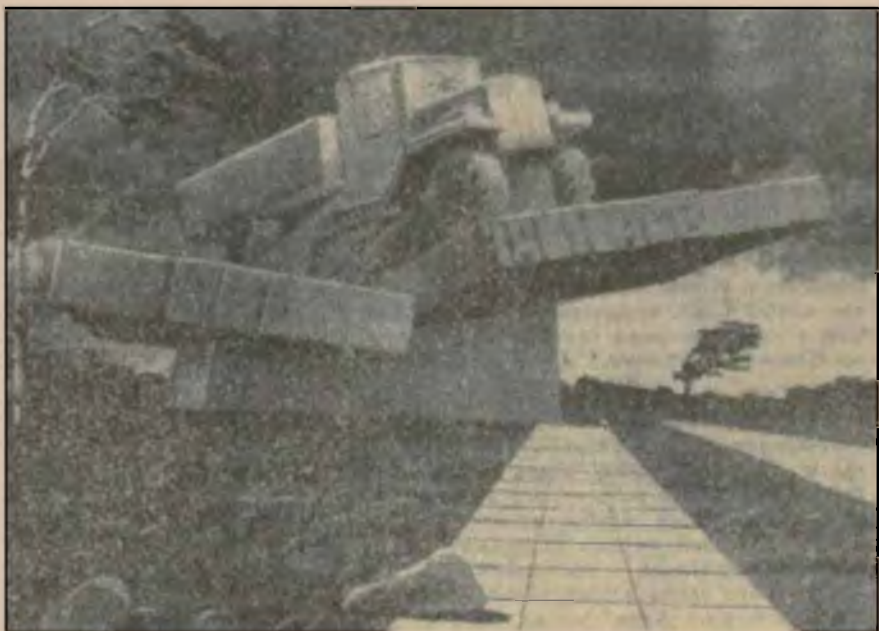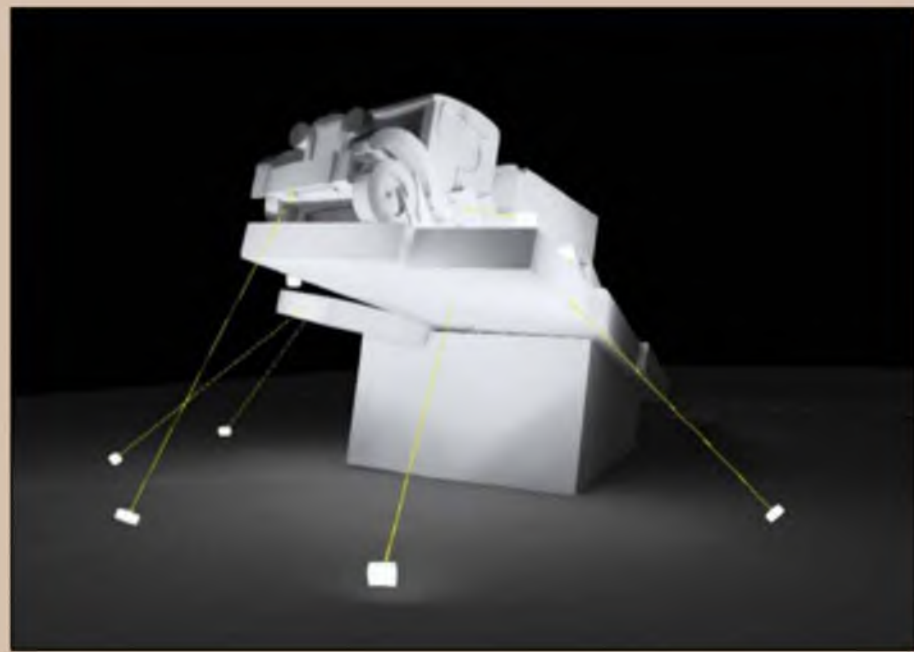


Архив. Проектный рисунок памятника
«Легендарная полуторка»

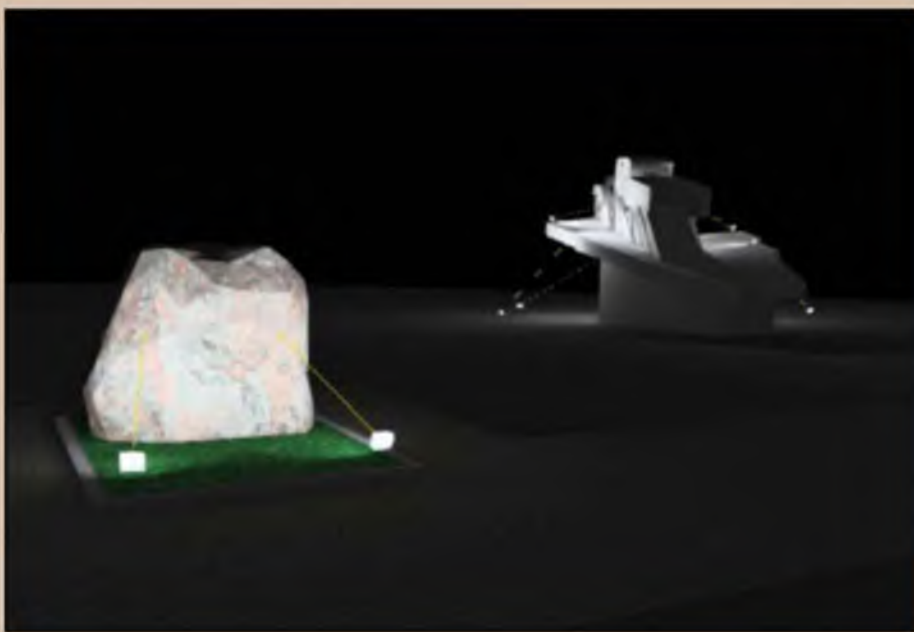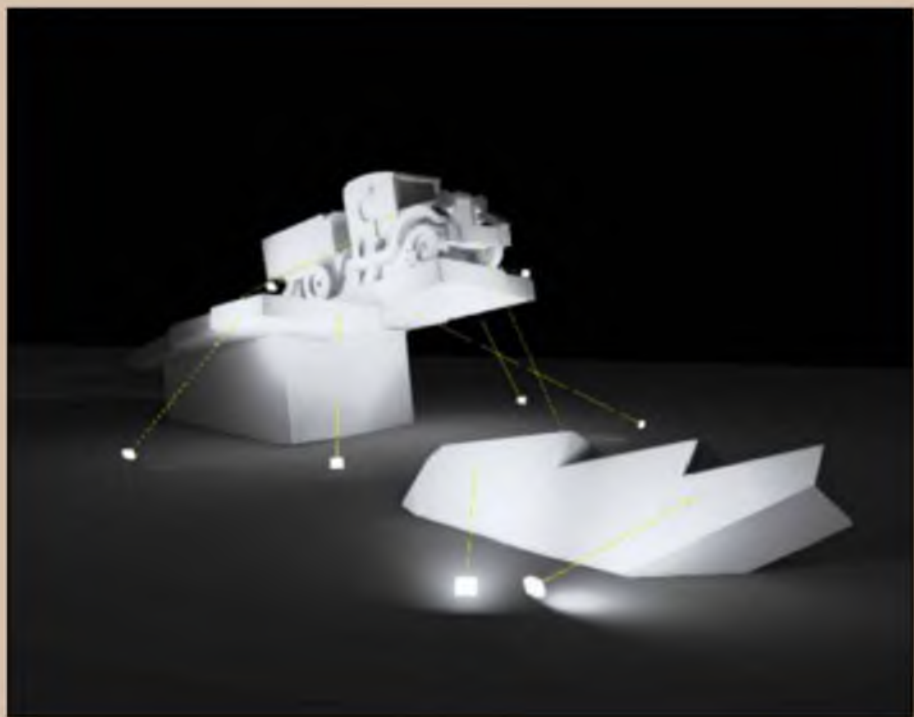

Условные обозначения


	– граница проектирования
	– существующие деревья
	– проектируемые деревья (сосна обыкновенная)
	– проектируемая группа кустарников
	– пересаживаемые деревья
	– бетонные плиты 0,5х0,5м
	– газон
	– покрытие дорожек “каменный ковер”
	– булыжное мощение
	– проектируемые столбики ограждения
	– проектируемая линия откосов мелиоративной канавы и холма
	– проектируемая группы камней в газоне
	– проектируемое освещение дорожек
	– проектируемое скамейки с урнами

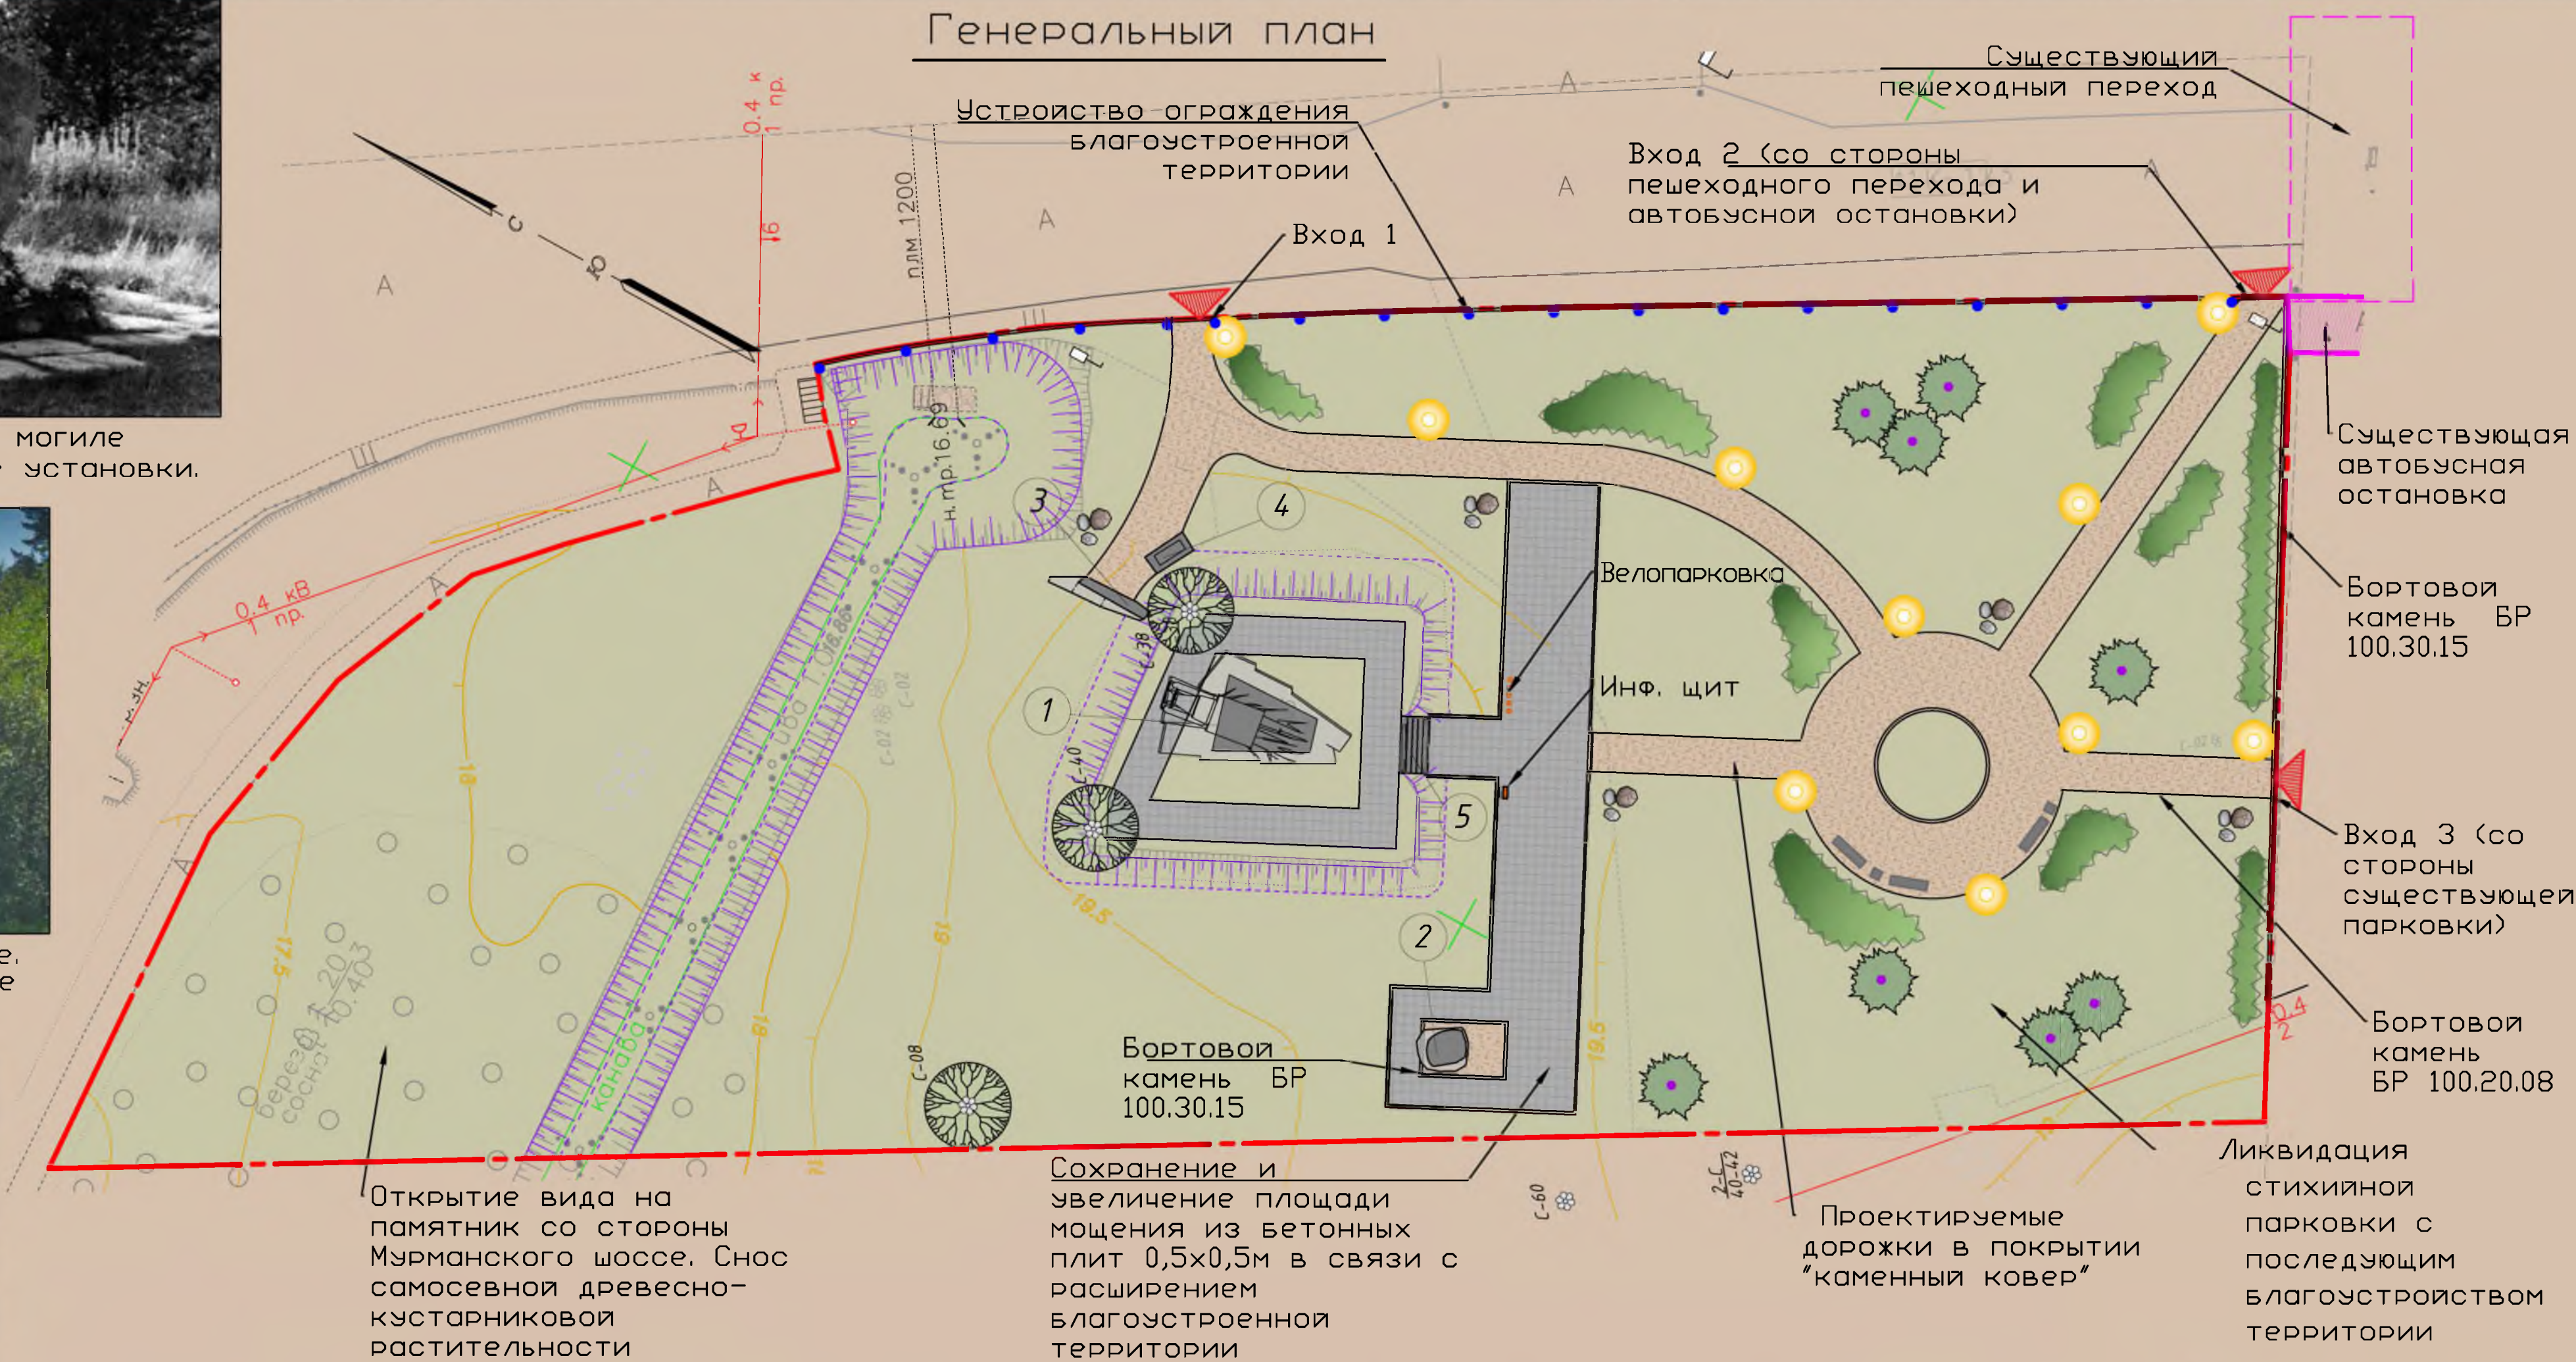

МАФ
Велопарковка



МАФ
Информ-ый щит

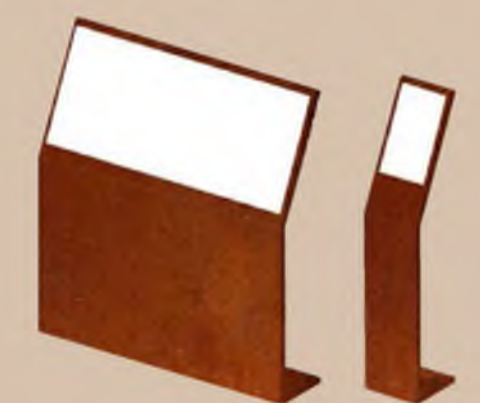


Освещение дорожек
Низкий фонарь



Столбики ограждения



МАФ
Комплект скамейка с урной

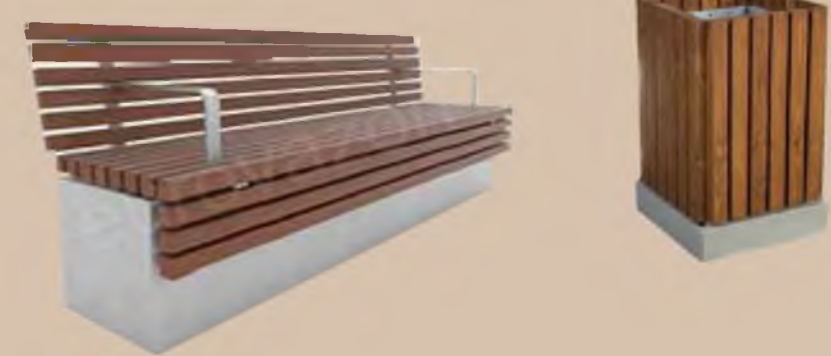

Экспликация


№ на плане	Наименование
1	Памятник “Автомашина”
2	Камень “Неизвестному шоферу”
3	Бетонная конструкция с надписью “Дорога жизни”
4	Гранитный памятник на бетонной плите
5	Гранитная лестница, ведущая к памятнику “Автомашина”

Проектные решения по генеральному плану

1. Ликвидация стихийной парковки в границе ОКН с последующим благоустройством территории (организация новых газонов, дорожных покрытий; посадка древесно-кустарниковой растительности, устройство ограждения благоустроенной территории, установка МАФ);
2. Снос самосеивной растительности в границе ОКН со стороны Мурманского шоссе для открытия вида на памятник;
3. Перезукладка плиточного мощения вокруг памятника с расширением его площади в связи с благоустройством прилегающей территории;
4. Проведение лечебно- оздоровительных мероприятий для деревьев на территории памятника;
5. Ремонт откосов и дна мелиоративной канавы, которая проходит на территории ОКН;
6. Восстановление дорожки, которая ведет к группе памятников (стелы-указателя и гранитного параллелепипеда);
7. Выравнивание геометрии откосов холма, на котором стоит памятник-автомашина, ремонт газонов на холме;
8. Вывоз складированных бетонных блоков в южной части территории, где на данный момент расположена стихийная парковка.


"Памятник-obelisk на рубеже обороны советских войск в 1941-1944 гг."

Ленинградская область, Ломоносовский район, д. Порожки, на 19 км Гостилицкого шоссе, в 2-х км к западу от деревне, на горе Колокольной

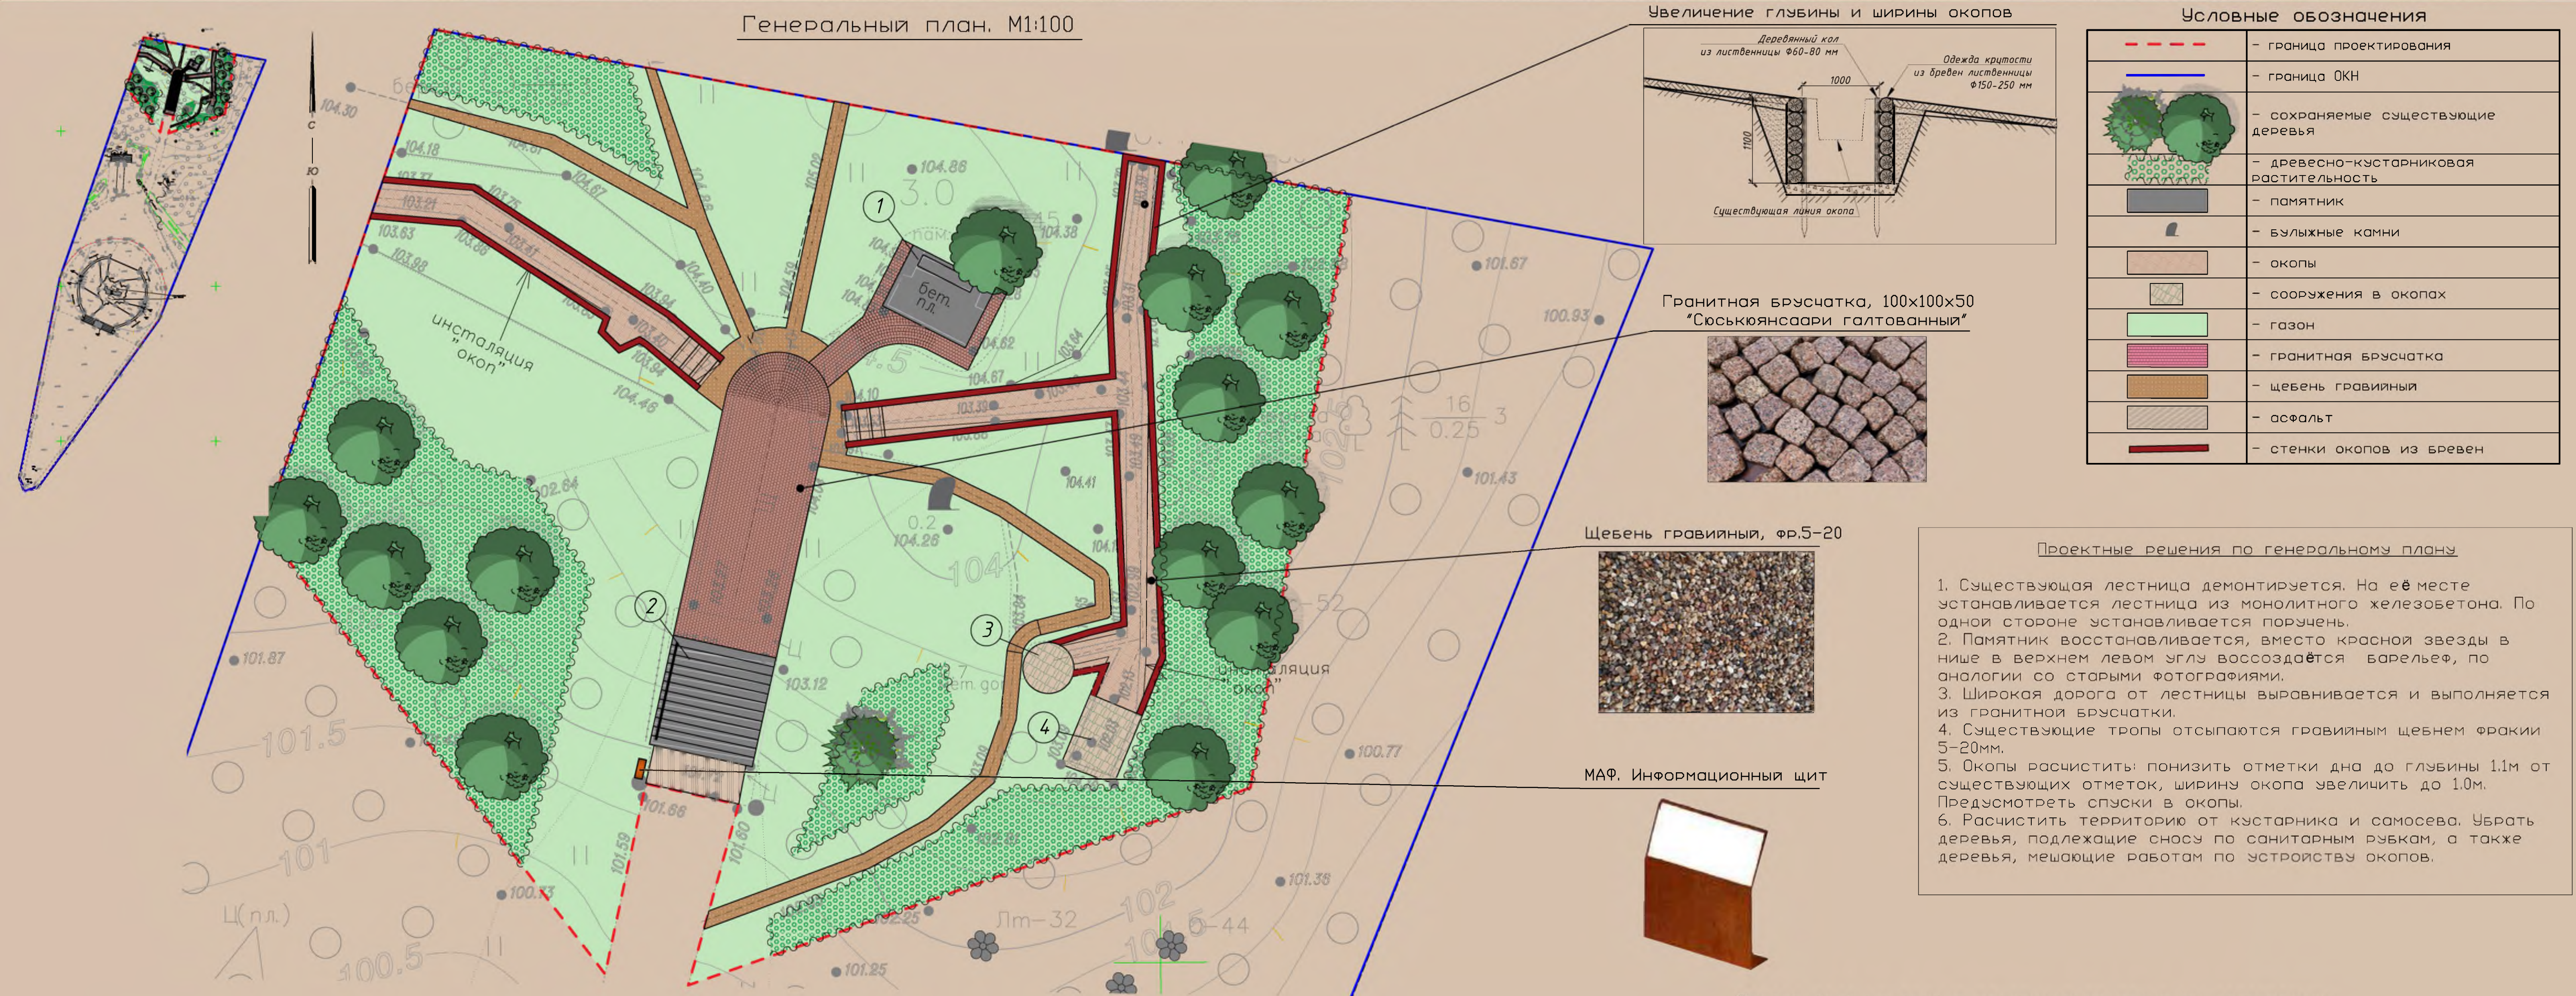


“Памятник-obelisk на рубеже обороны советских войск в 1941-1944 гг.”


План лестницы

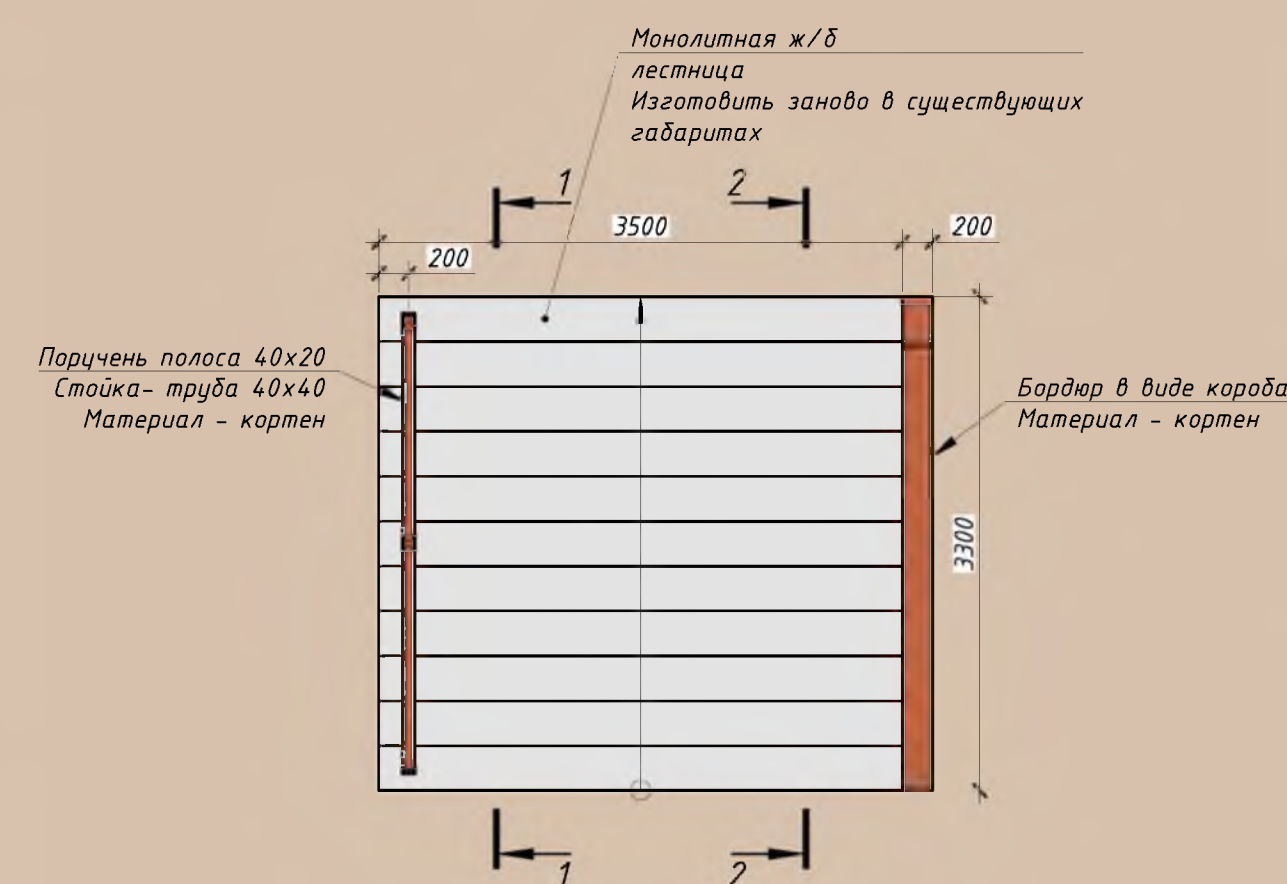

Разрез 1-1

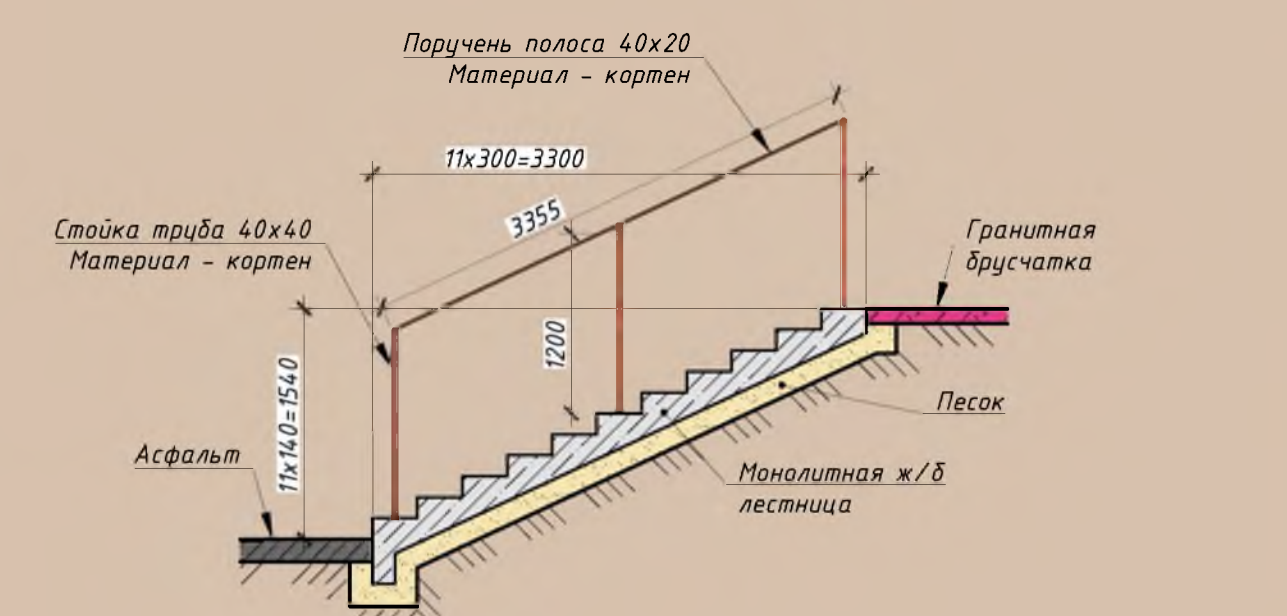

Разрез 2-2

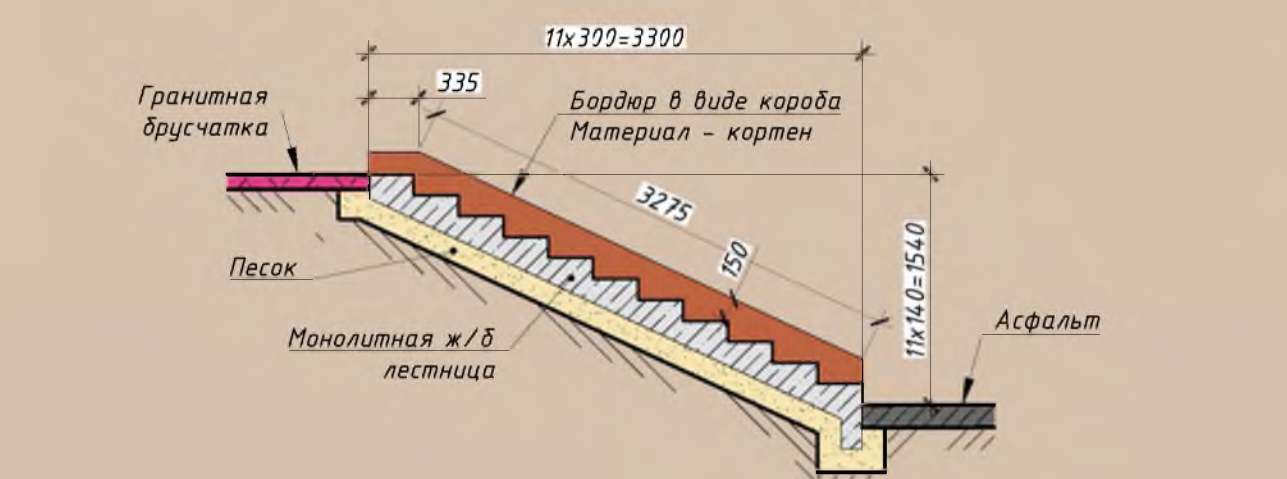


Устройство спуска в окоп (аналог)




Перила для лестницы. (Аналог)
Выполнить из кортена




Типовое поперечное сечение траншеи окопа

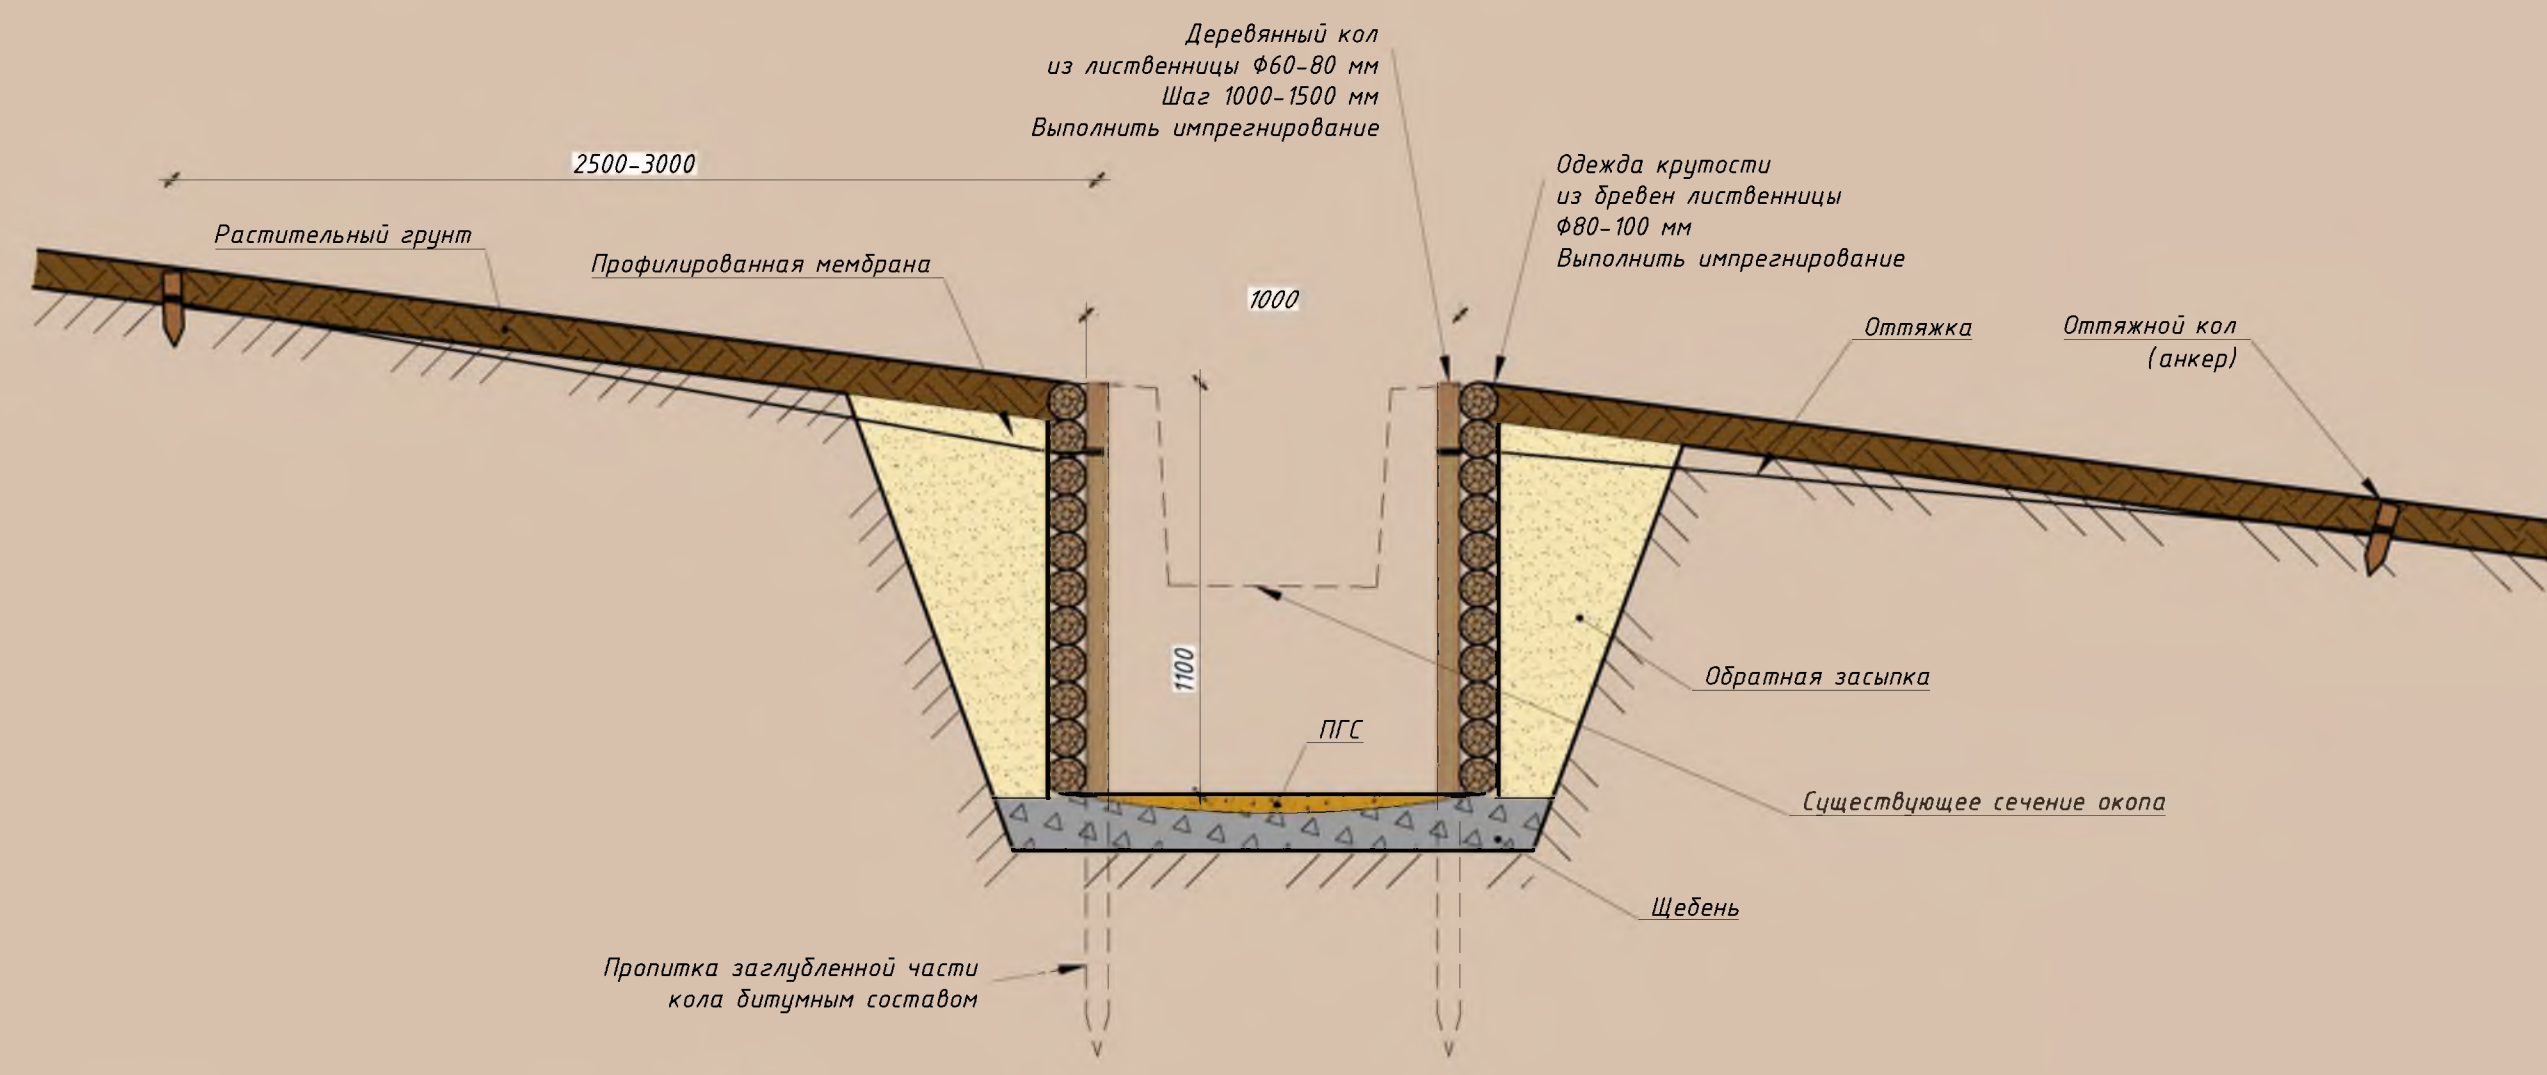

План блиндажа

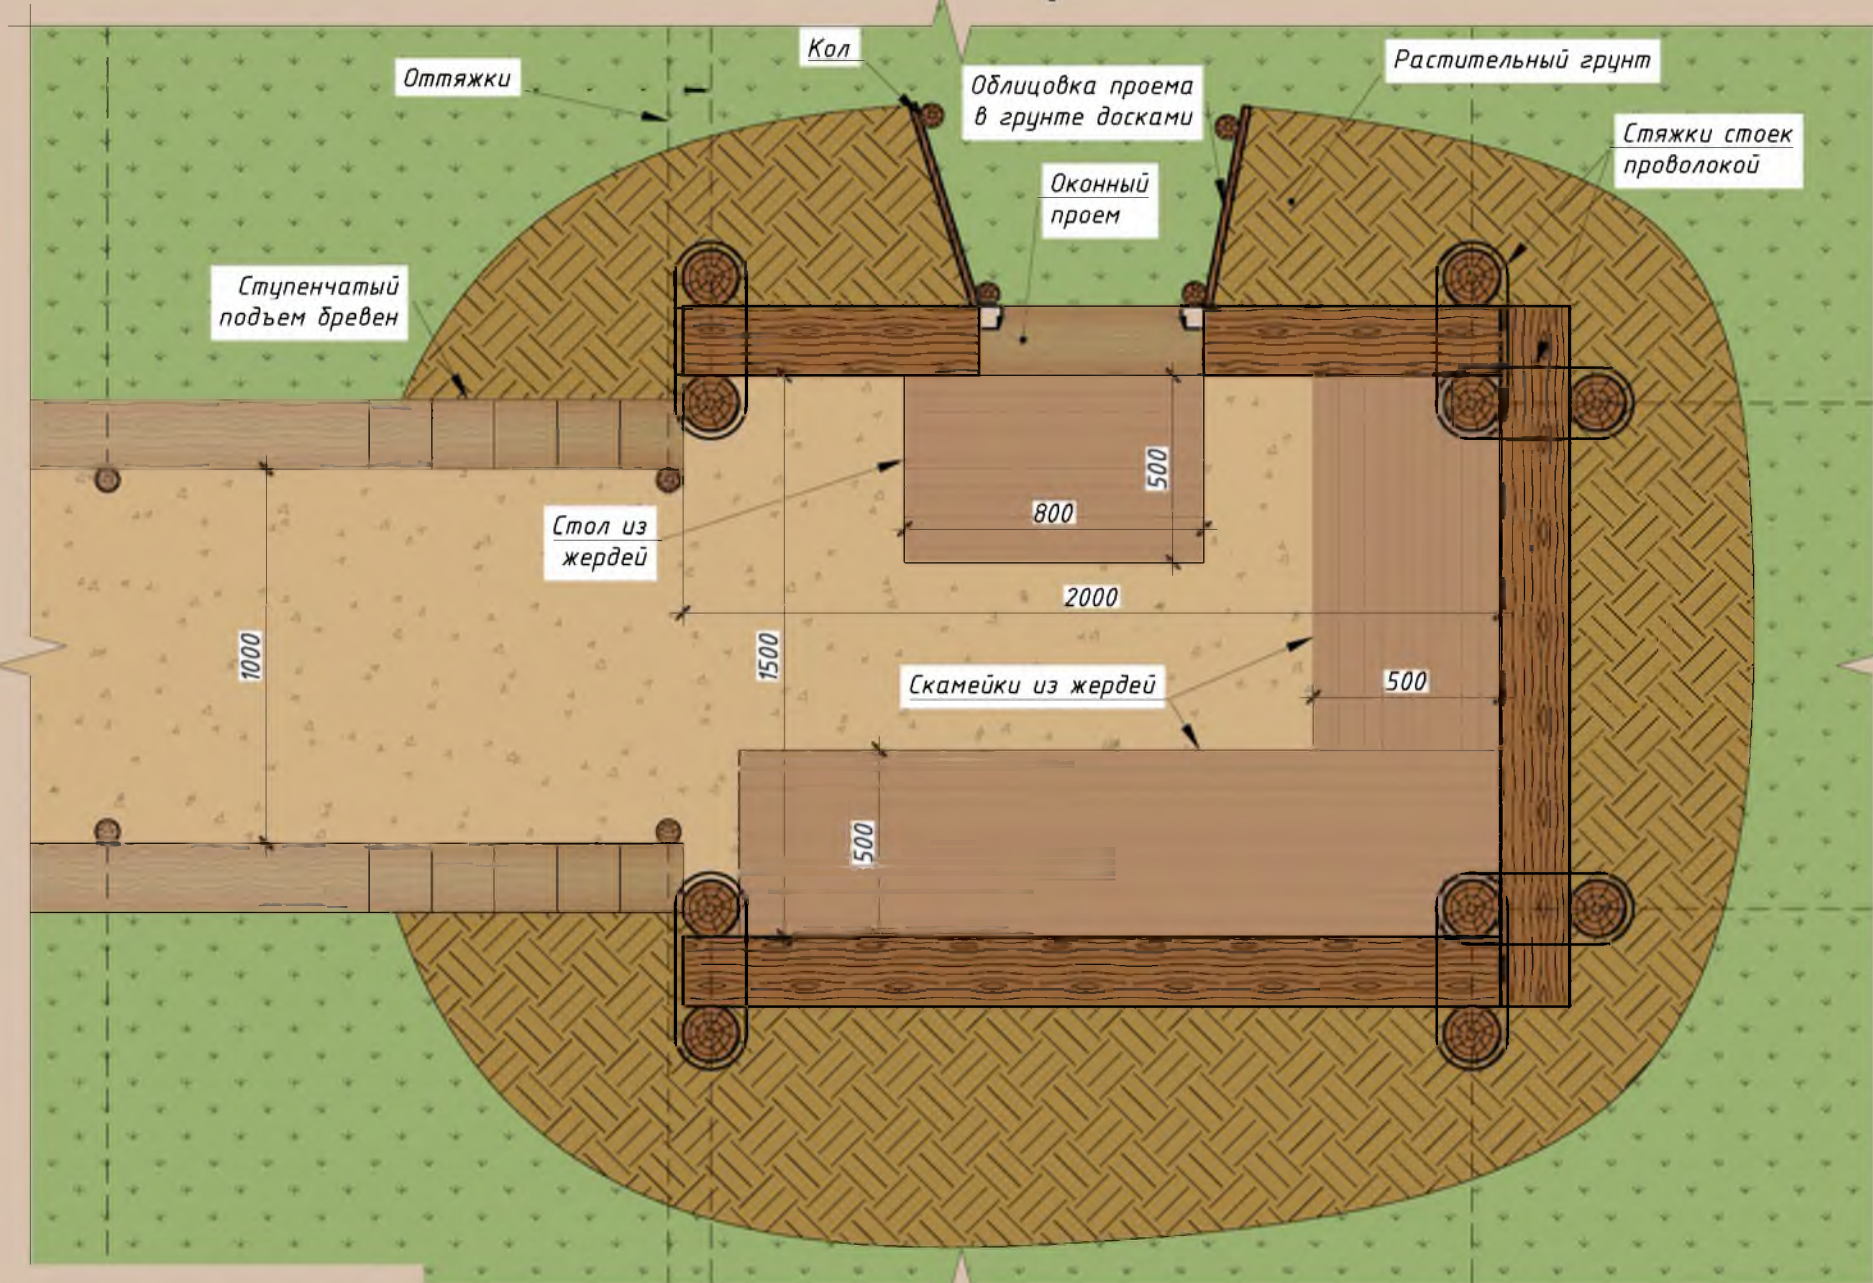

Разрез 3-3

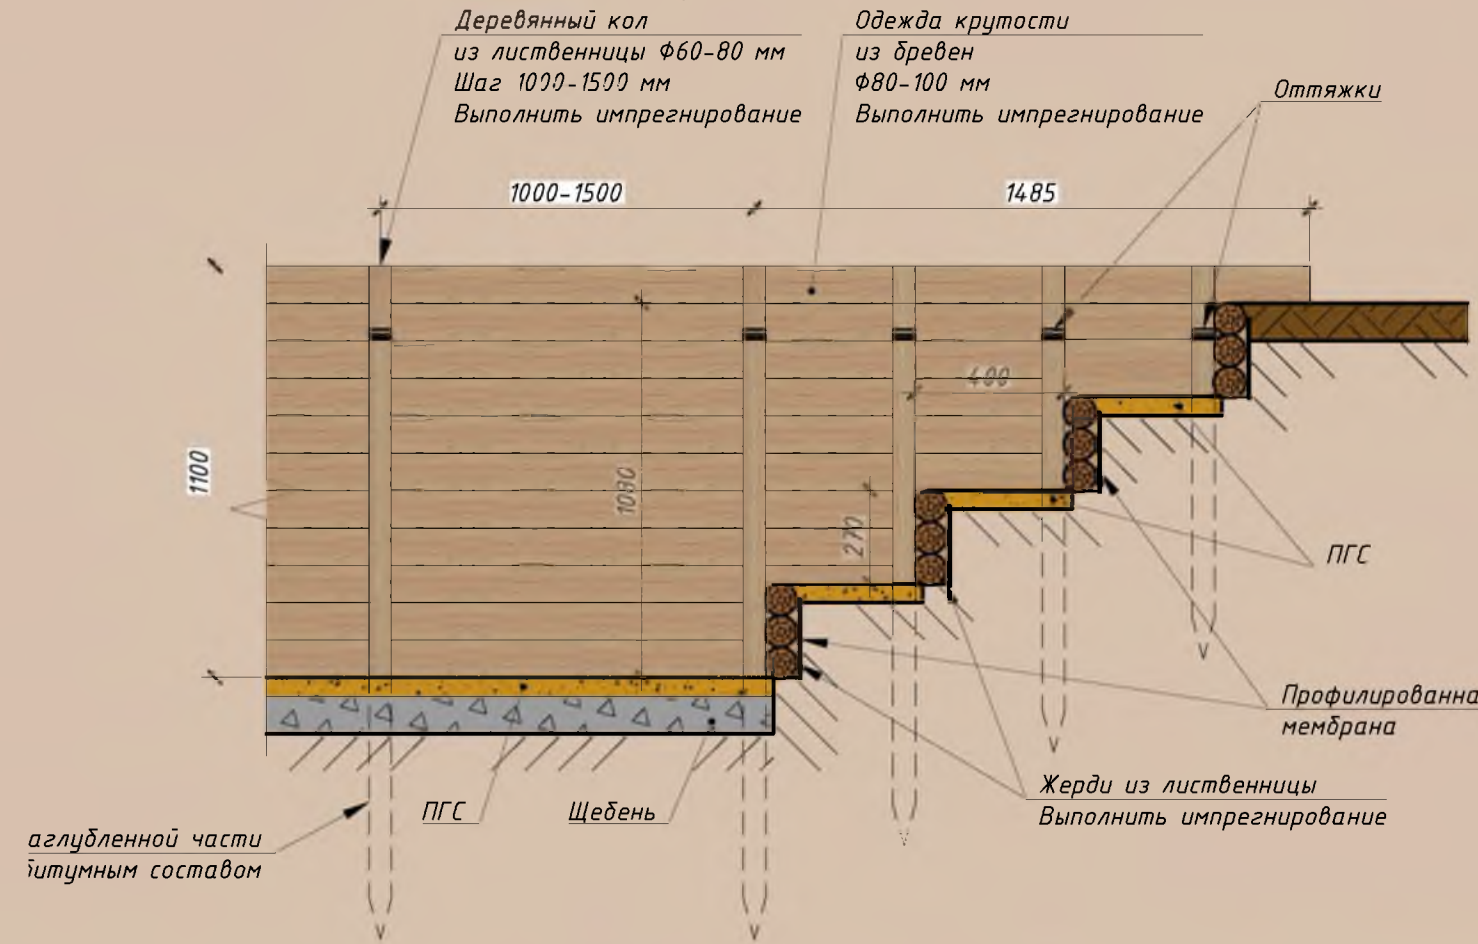

Текущее состояние блиндажа



Текущее состояние траншей окопа




Устройство траншеи окопа (аналог)




2. **Одежда** крупами или хлопьями (подпорные стенки) выполняется из бревен. Для предотвращения скалывания бревен внутри окола от донной гряды, в зимнее время выкладывают колья и устанавливают оттяжки из проволоки.
3. **Для укрепления выложенных стенок** целесообразно предусмотреть следующие решения:
 - а) установка вертикальных, угловых (сфигурированных) мембраны со стороны гряды для предотвращения и гидроизоляции бревен, затирание бревен (лагунок) порохом; бревна красят антисептиками и антипиренами) всех элементов, пропитка заделанных частей битумным составом.
 - б) в случае отсутствия бревен для конструкции, а также для донной джелейды во устройстве самой щебенки. Покрытие поверхности – песочно-гравийная смесь.
4. **Возрастающие пучения** гряды БТБ-3 опираются на ряд и/б буроулыбных свай, оголовки которых будут скрыты под слоем гряды. Так как сваи не опираются на бревна окола, в процессе эксплуатации появляется возможность, значень бревен без донных гряд.
5. **Стенки и колья** вблизи гряды выполняются из бревен. Для предотвращения скалывания бревен внутри от донной гряды, в зимнее время выкладывают стволы внутри и снаружи от стенок, устанавливая оттяжки из проволоки.
6. **Вдоль гряды** покрывается слоем гряды – шпательная колья, маскировка под «возра» "протектива".


Установка вращающейся
пулеметной башни ВПБ-3 на окоп

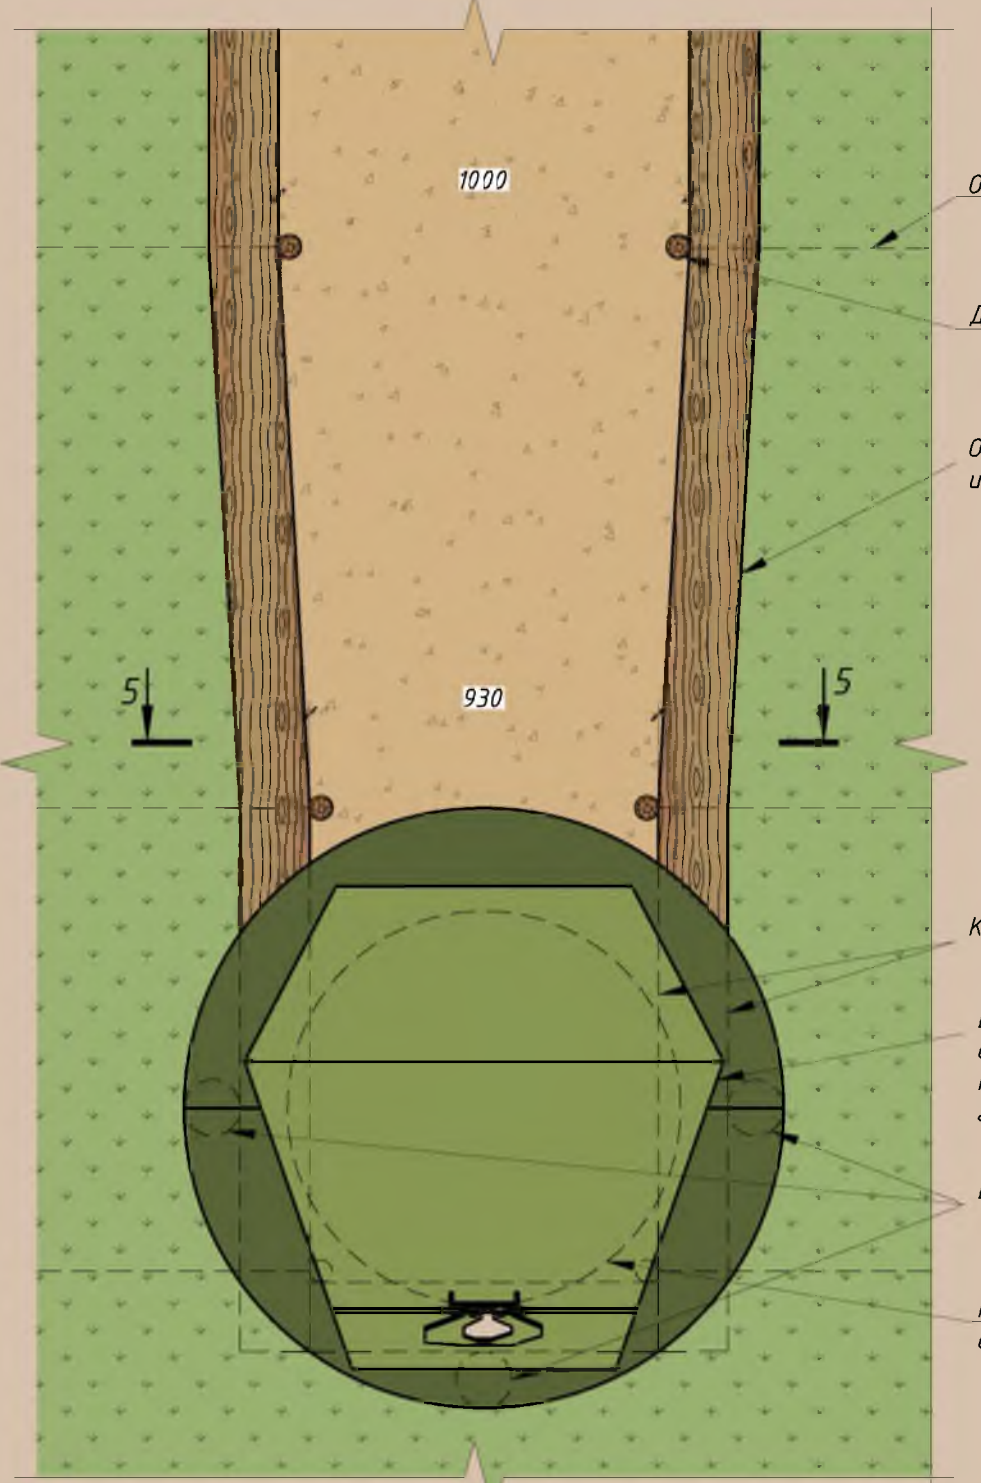

Башня вид сбоку

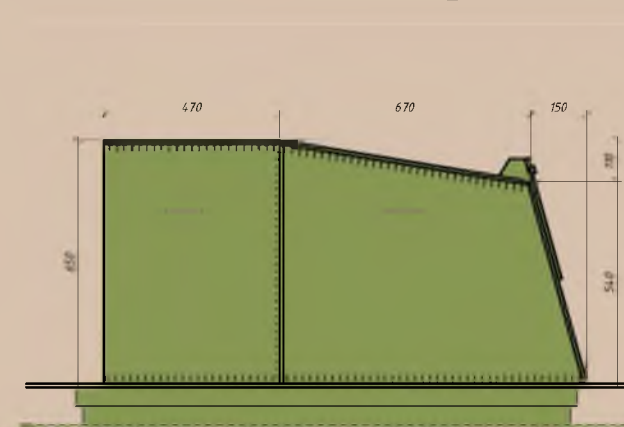

Разрез 5-5

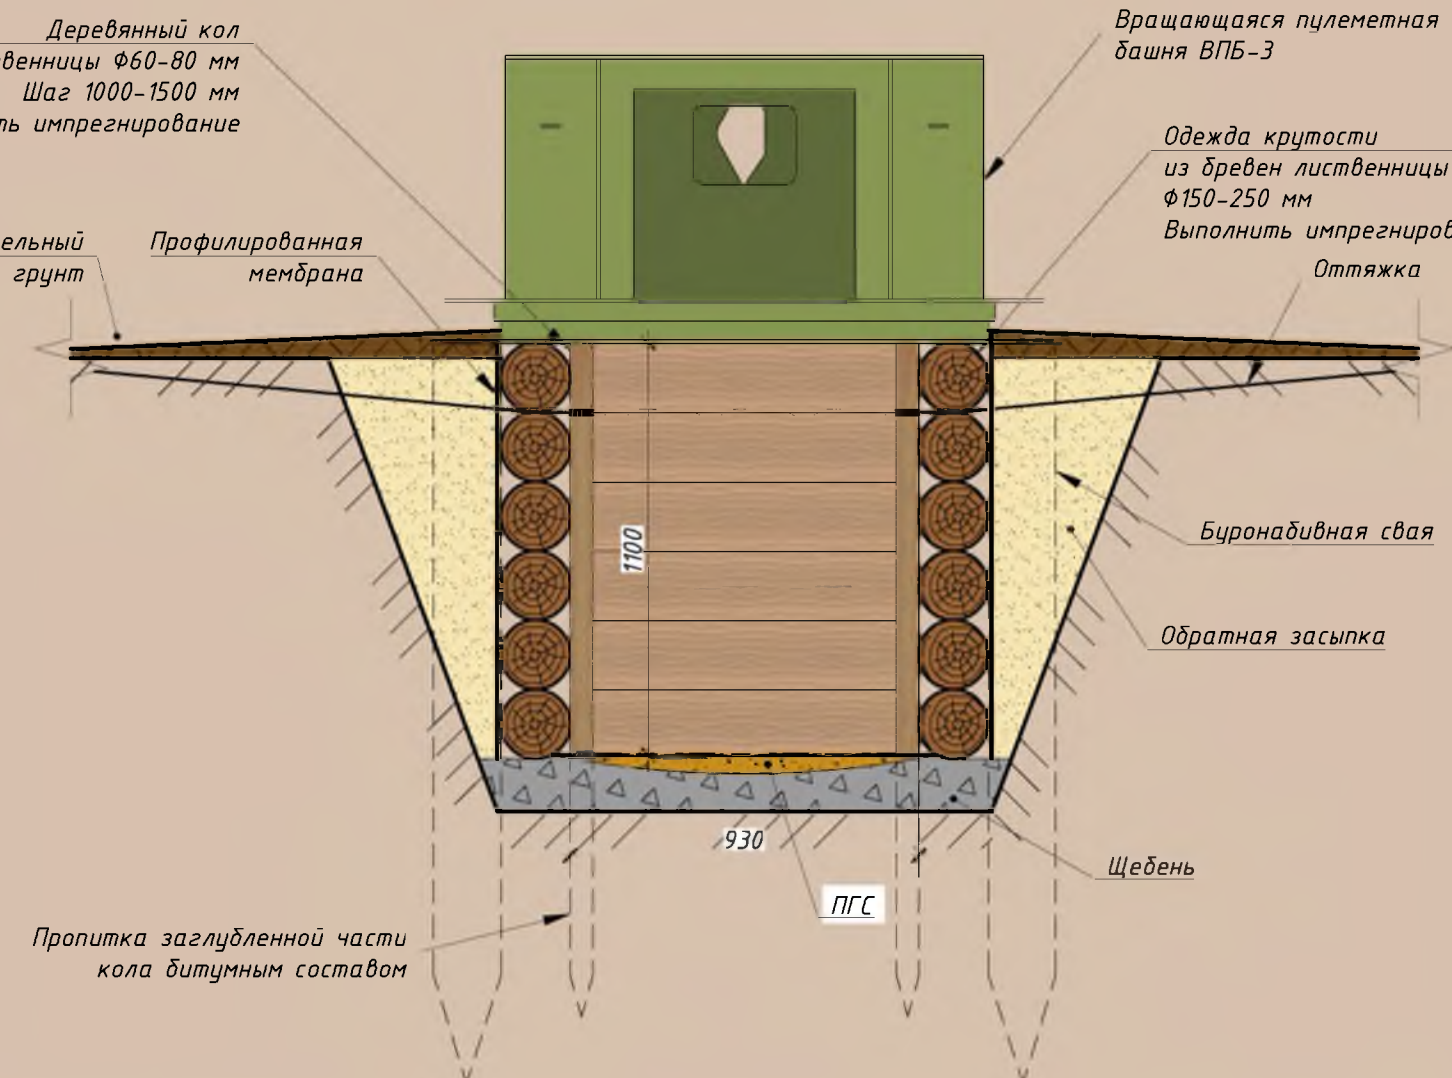

ВСЕВОЛОЖСКИЙ Р-Н. БЕЗЫМЯННАЯ ВЫСОТА



БЕЗЫМЯННАЯ ВЫСОТА

Год постройки: 1968 г., архитектор Л. И. Копыловский

- Является объектом культурного наследия федерального значения
- Расположен по адресу Ленинградская область, Всеволожский район, близ деревни Большие Пороги, западная часть


ЗАКЛАДЫВАЕМЫЕ РАБОТЫ

- Безымянная высота, барельеф- железобетон
 - РАСЧИСТКА
 - БИОЦИДНАЯ ОБРАБОТКА
 - АНТИСОЛЕВАЯ ОБРАБОТКА
 - ВОССТАНОВЛЕНИЕ ФАКТУРЫ ПОВЕРХНОСТИ В ВИДЕ СЛЕДОВ ОПАЛУБКИ
 - ГИДРОФОБИЗАЦИЯ
 - УСТРОЙСТВО ПОРУЧНЯ ДЛЯ ДОСТУПА МГН
- Металлические буквы
 - ВОССТАНОВЛЕНИЕ ПЕРВОНАЧАЛЬНОГО ВИДА И РАСПОЛОЖЕНИЯ ТРЕХ НАДПИСЕЙ
 - АНТИКОРРОЗИОННАЯ ОБРАБОТКА
 - ОКРАСКА
- Металлическое «дерево жизни»
 - РАСЧИСТКА
 - ДОКОМПАНОВКА
 - РИХТОВКА, ШЛИФОВКА
 - ОКРАСКА ЗАЩИТНЫМИ СОСТАВАМИ
- Территория
 - БЛАГОУСТРОЙСТВО ОКОПОВ
 - УСТРОЙСТВО СКАМЕЕК, УРН, ИНФОРМАЦИОННЫХ СТЕНДОВ
 - УСТРОЙСТВО ПОДСВЕТКИ
 - УСТРОЙСТВО МОЩЕНИЯ

МАЛЫЕ АРХИТЕКТУРНЫЕ ФОРМЫ



ГЕНЕРАЛЬНЫЙ ПЛАН

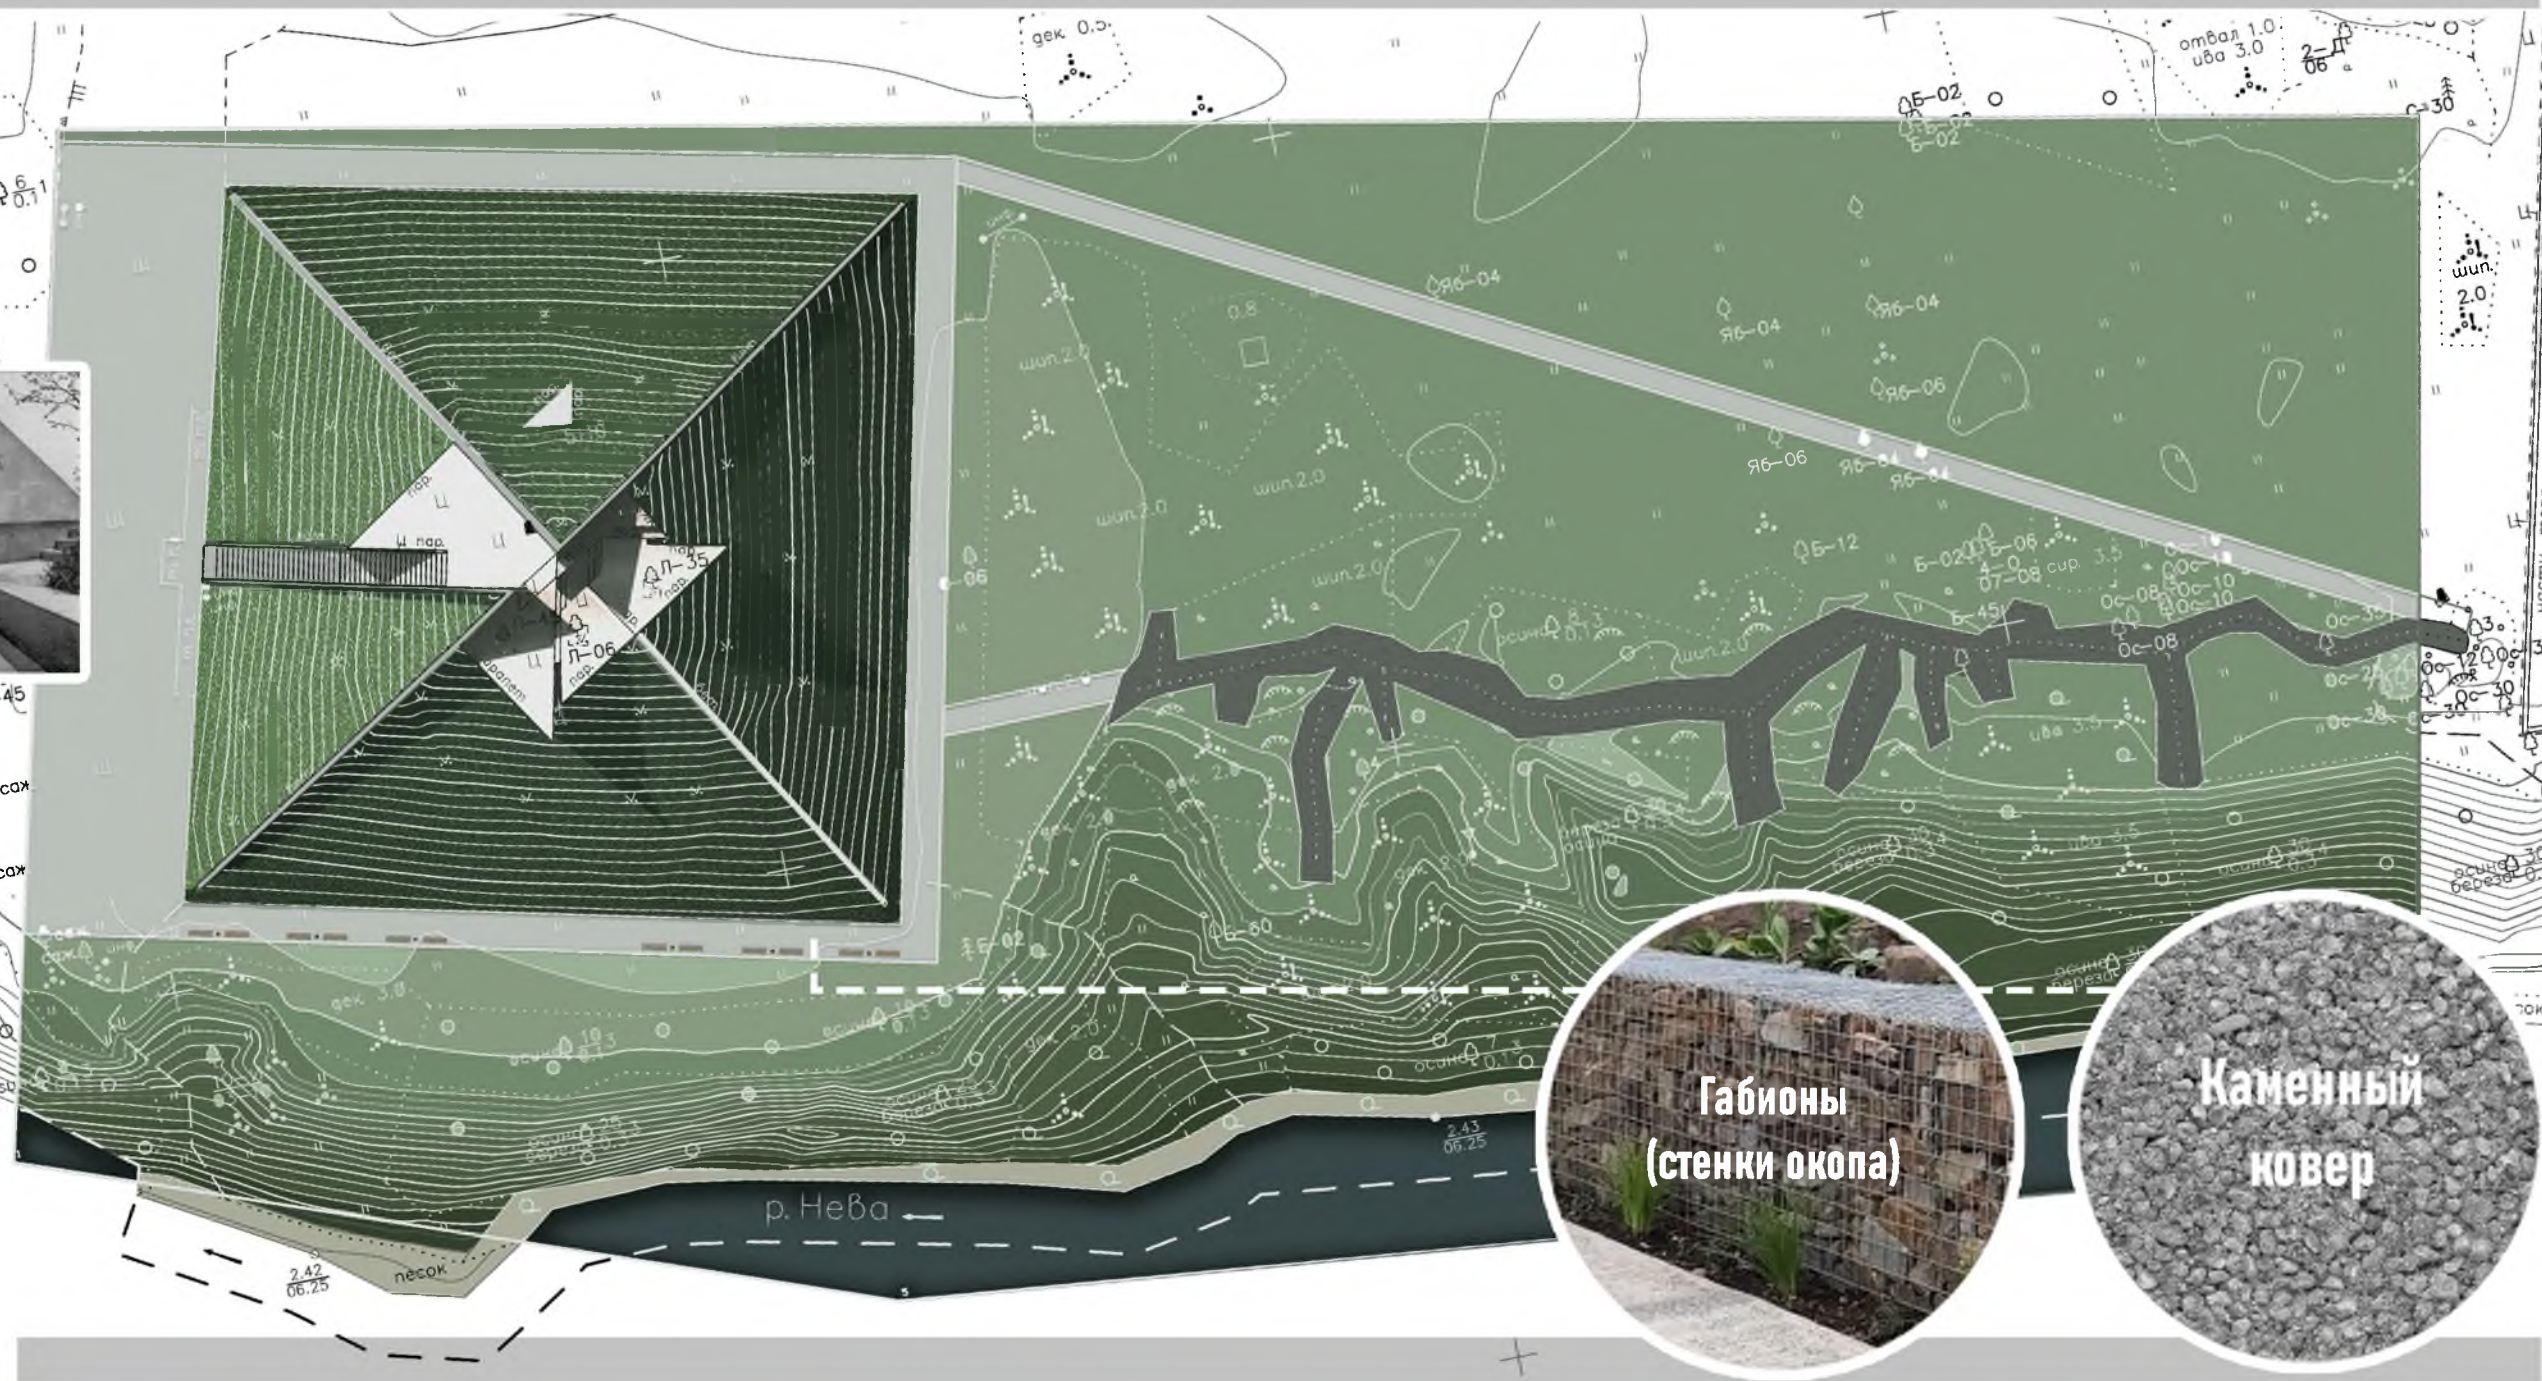



Можжевельник
горизонтальный "Lime Glow",
высаживается в вазоны по
периметру стелы и на газон
с Георгиевской лентой




Можжевельник лежащий
"Нана", высаживается на всю
поверхность холма
захоронения



Бетонный вазон 130х50см






Бетонный вазон 130х50см

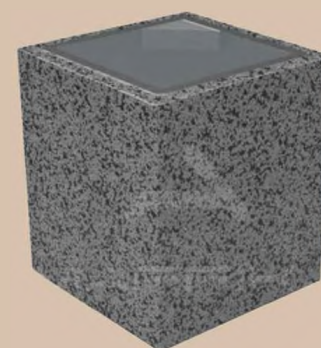

Бетонная урна
40x40x40см

Клен до 10м высотой с
листвой красно-желтых
оттенков


Флагшто
H=6 м

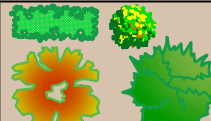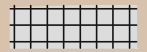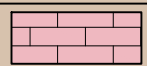Условные обозначения	
	- граница проектирования
	- сохраняемые деревья (береза)
	- проектируемые посадки деревьев и кустарников
	- мощение из гранитных плит 73X73 см
	- мощение розовой гранитной брусчаткой 10X10см
	- полоса мощения серой гранитной брусчаткой 10x10см по периметру стелы
	- мощение гр. плитами розового цвета размером 30x60см
	- архитектурная подсветка памятника
	- цветник из однолетников (тагетис, калус)
	- вазоны с однолетниками для установки на подиумах
	- вазоны с можжевельником для установки по периметру стелы
	- фонтаны вдоль дорожки (кортен)
	- информационный щит (кортен)
	- металлический пандус стационарный
	- диваны и скамьи с урнами

Брусчатка и плиты дорожного мощения



Плита гранитная 30x60см

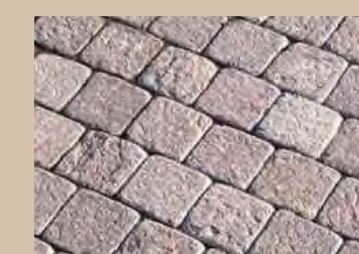

Брусчатка галтованная



Брусчатка колотая

Проектные решения по генеральному плану

1. Газон входной зоны со стороны Гостицкого шоссе художественно оформляется: выполняется геопластика с подъемом в верхнюю линию на 0,5м; из гранитной брусчатки различных оттенков выкладывается композиция "Географическая лента"; на газоне с двух сторон от композиции высаживаются низкорослые мохжевелники; газон засеивается микроклевером;
2. Благоустройство около стелы демонтируются искусственный газон и плиточное мощение с поребриком по периметру ступеней стелы; на месте полосы из плитки выполняется мощение серой брусчаткой, на месте искусственного газона - мощение розовой брусчаткой; по углам квадрата из серой брусчатки устанавливаются вазоны с компактными низкорослыми мохжевелником желтых оттенков. Выполняется архитектурная подставка стелы
3. На площади вокруг стелы ликвидируются полосы плиточного мощения и набивное покрытие. Вместо них устраивается мощение гранитной брусчаткой розового цвета. Размер брусчатки 10х10см
4. Бетонные плиты размером 75х75см, выложенные по периметру братского захоронения, заменяются на гранитные размером 73х73см серого цвета.
5. Для всех ступопадузов, состоящих их гранитных блоков ступеней и проступи, покрытой гранитными плитами мощения предлагается замена гранитных плит мощения на гранитную брусчатку серого цвета размером 10х10см.
6. На площади между братским захоронением и комплексом "Звезда" набивное покрытие также заменяется на брусчатку розового цвета. Демонтируется набивная дорожка вдоль западной стороны комплекса, выходящая на Центральную улицу, т.к. она противоречит ПДД. Вместо нее устраивается газон;
7. Изменения по элементу "Звезда": звезда окрашивается в золотистый цвет; цветочное оформление с колоды убирается, вместо него выполняется мощение гранитной брусчаткой красного цвета; на газонах устраиваются цветники в желто-красных тонах (тагетис, календулы);
8. Выполняется снос больных деревьев и потерявших декоративность кустарников, а также кустарников, местоположение которых не соответствует новой планировке. Выполняется посадка живой изгороди и деревьев;
9. На дорожке вдоль западной стороны мемориала набивное покрытие заменяется на мощение розовой брусчаткой. Предложено освещение дорожки невысокими светильниками с применением кортеня;
10. Запроектировано увеличенное количество цветочных вазонов на подиумам, 13 шт. вместо 5-ти. Вазоны устанавливаются на гранитные подиумы на всей территории мемориального комплекса с целью создания законченности цветочного оформления. Цветовая гамма цветов - желто-оранжево-красная (тагетис, петуния). Предложены бетонные вазоны круглой формы, диаметром 130см и высотой 50см;
11. Скамьи и диваны: для площади со стелой предложены скамьи, для площади перед комплексом "Звезда" - диваны. Для всей мебели - бетонные ножки цвета гранита подиумов и сидение светлого-серого цвета;
12. Выполняется замена флажтоков на аналогичные по высоте. Линия установки флажтоков смещается ближе к подиуму на расстояние 1 м от него, т.к. на данный момент растущие за флажтоками ели их перекрывают. Дизайн флажтоков общий для всех объектов "Зеленого пояса Славы".


Гранит для мощения
брусчаткой колодки
элемента "Звезда"




Гранит Красный Октябрь

Диван с бетонными ножками, длина 1,8м, цвет сидения – серый. Устанавливается на площадку со стелой.

Скамейка с бетонными ножками, длина 2м. Устанавливается на площадку перед элементом "Звезда".

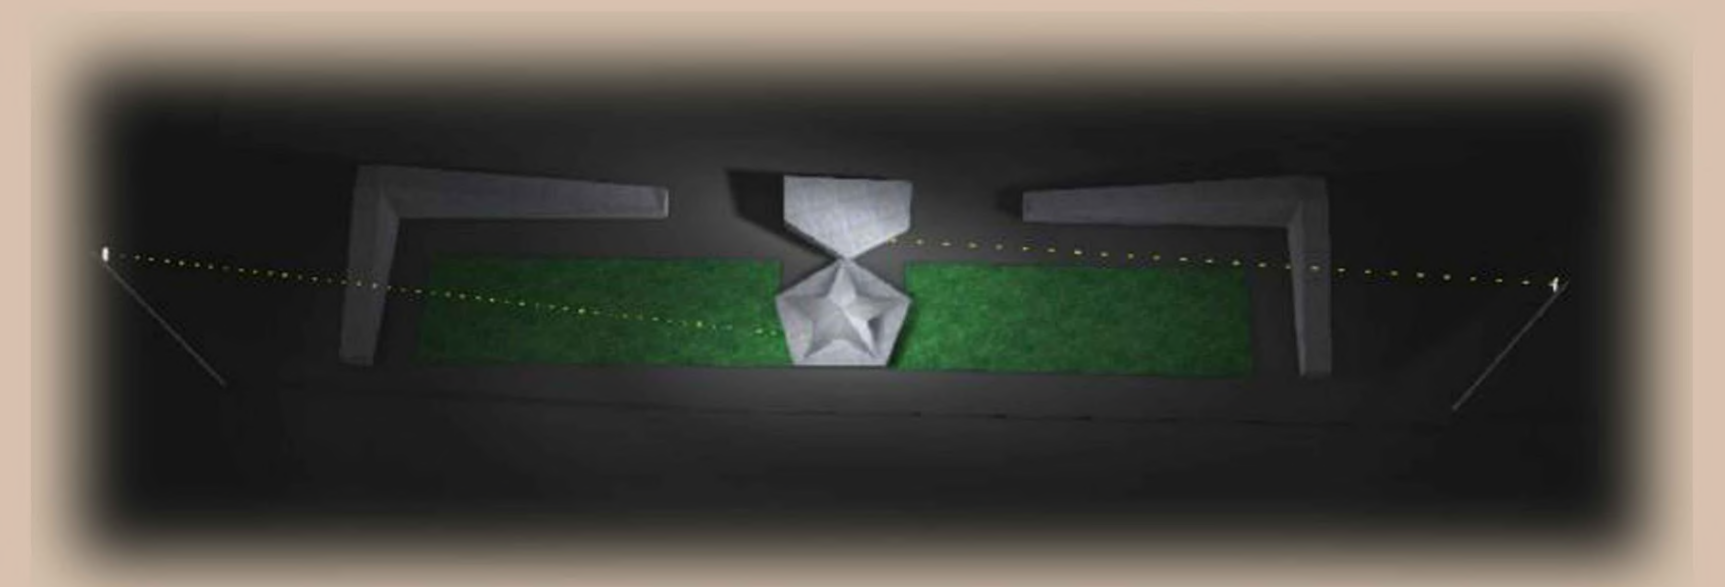

ВСЕВОЛОЖСКИЙ Р-Н. ПАМЯТНИК-СТЕЛА ВОИНАМ-ПОНТОНЕРАМ

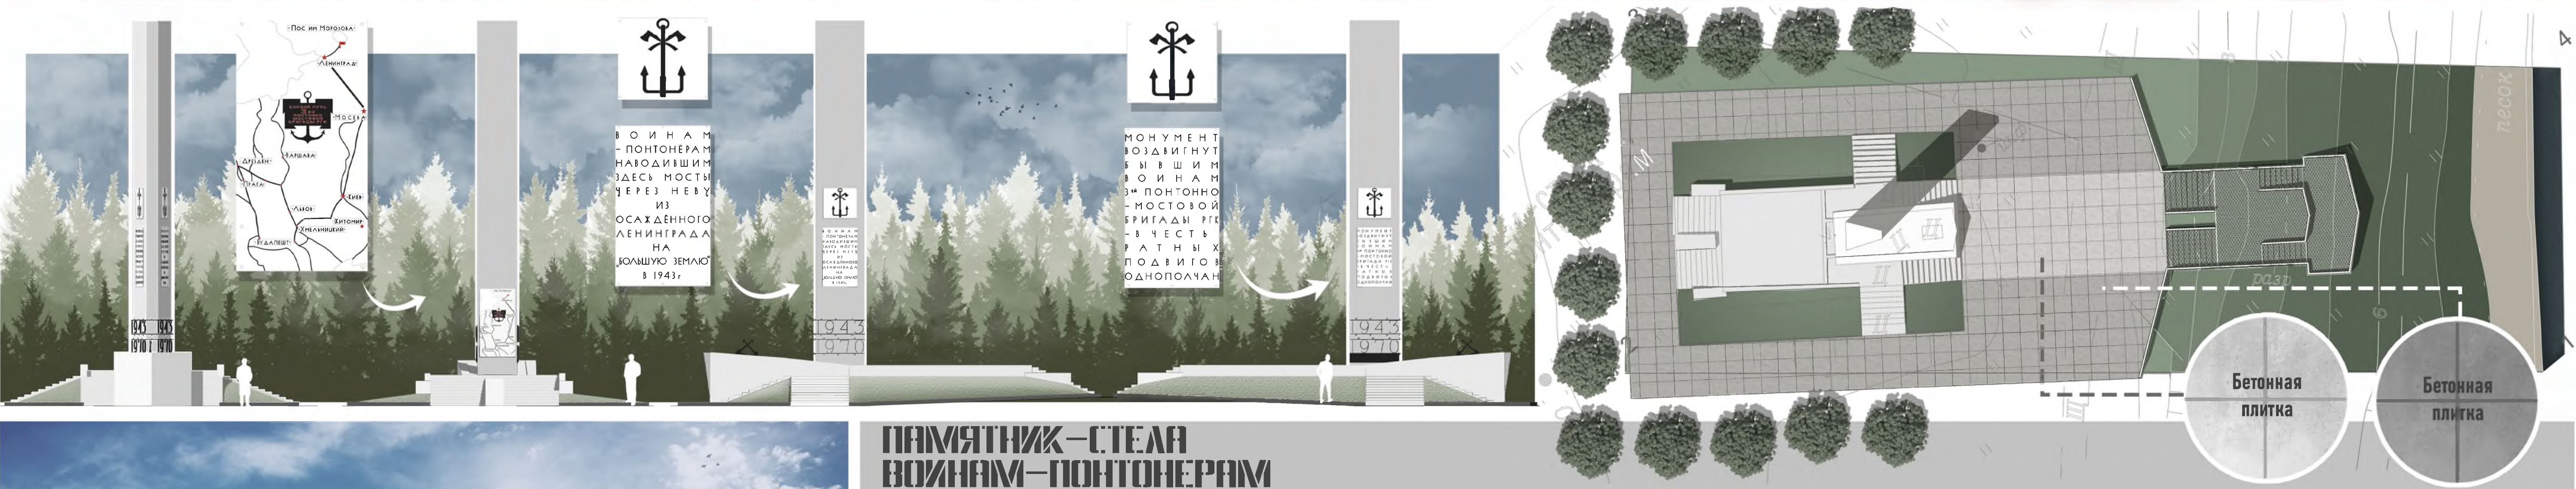

ПАМЯТНИК-СТЕЛА ВОИНАМ-ПОНТОНЕРАМ

Год постройки: 1968 г., архитектор Л. И. Копыловский

МАЛЫЕ АРХИТЕКТУРНЫЕ ФОРМЫ

ЗАКЛАДЫВАЕМЫЕ РАБОТЫ

● Является объектом культурного наследия федерального значения

● Расположен по адресу Ленинградская область, Всеволожский район, д. Шереметьевка

Светильник

Информационный стенд

Тросовое ограждение

● Памятник-стела

- устройство вертикальной обмазочной гидроизоляции
- замена щебня на верхней площадке на плитку
- замена существующих лестничных маршей на аналогичные
- расчистка
- инъектирование трещин
- усиление несущего каркаса углеродным холстом
- антисолевая и биоцидная обработки
- покрытие штукатурным слоем
- окраска
- гидрофобизация

● Мемориальные доски, якоря

- расчистка
- антикоррозийная обработка
- окраска
- восстановление доски-карты и памятных дат по историческим данным

● Территория

- устройство подсветки
- организация спуска к воде
- озеленение территории

Штукатурка

Решетка